



Voorgevel | Blok C

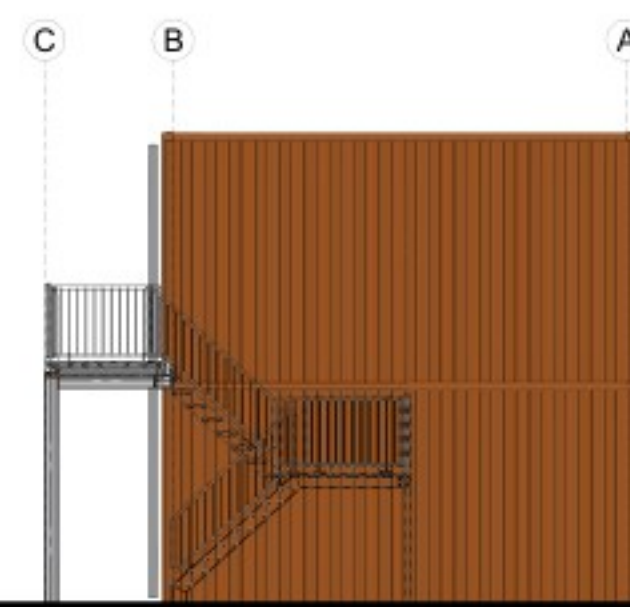

Rechtergevel | Blok C

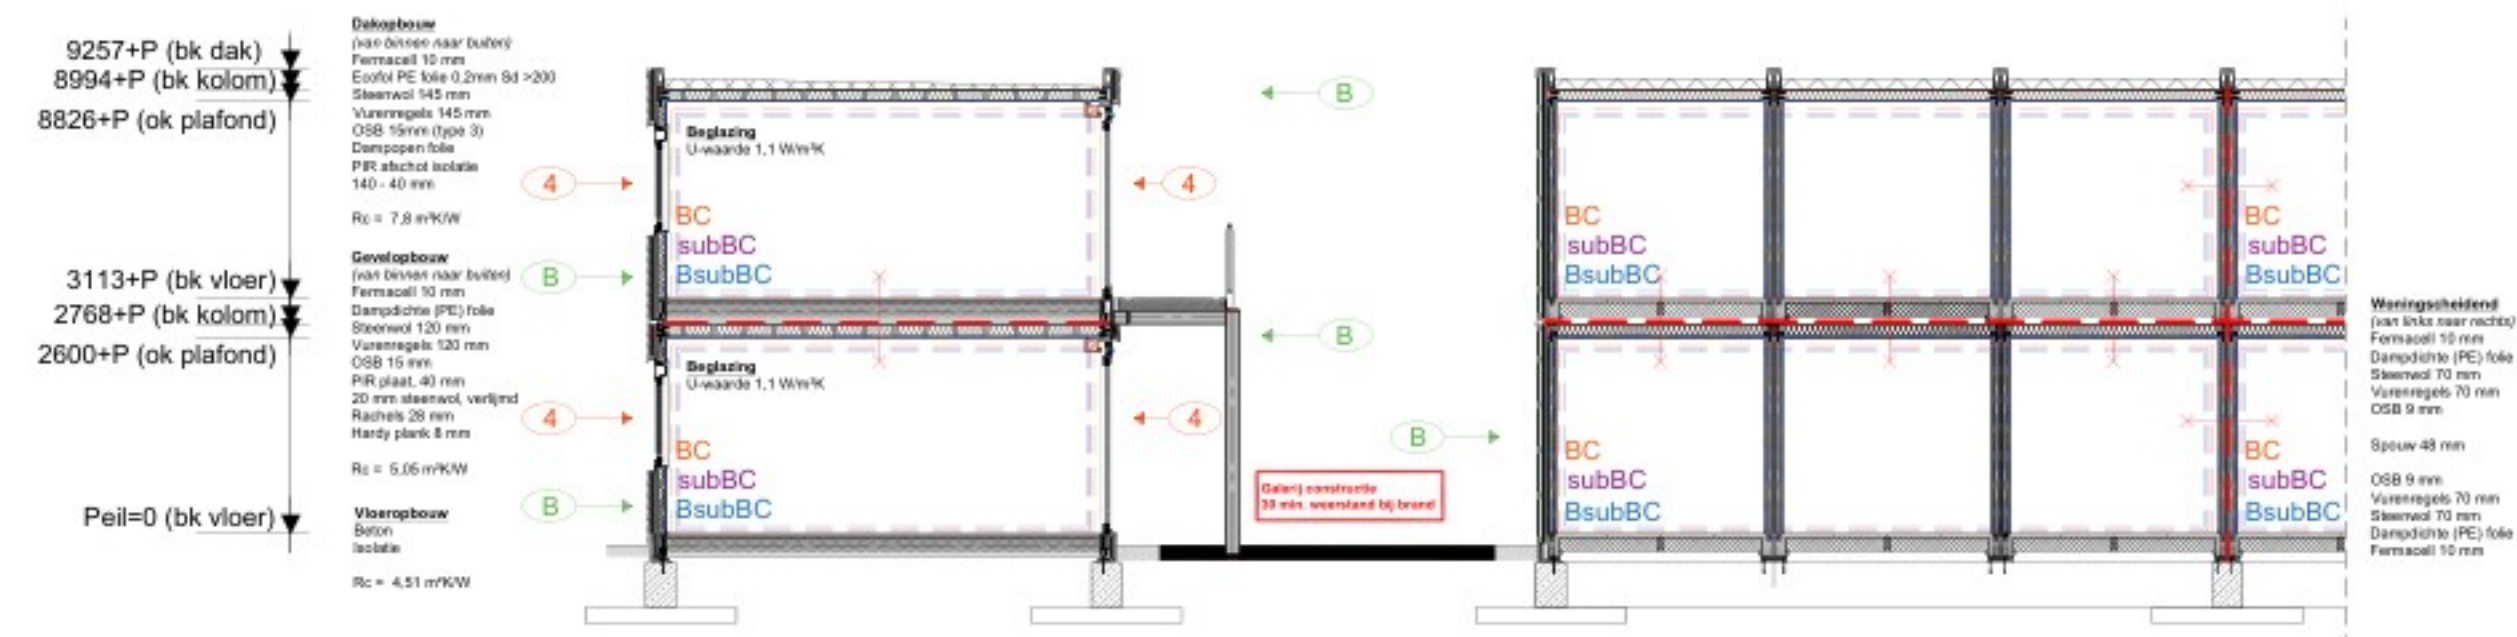

Principe-doorsnede A-A


Funderingsblok 400 x 500 mm
met betongplaten 2000 x 2000 x 200 mm met poer

Principe-doorsnede B-B

Funderingsblok 400 x 500 mm
met betongplaten 2000 x 2000 x 200 mm met poer




Achtergevel | Blok C

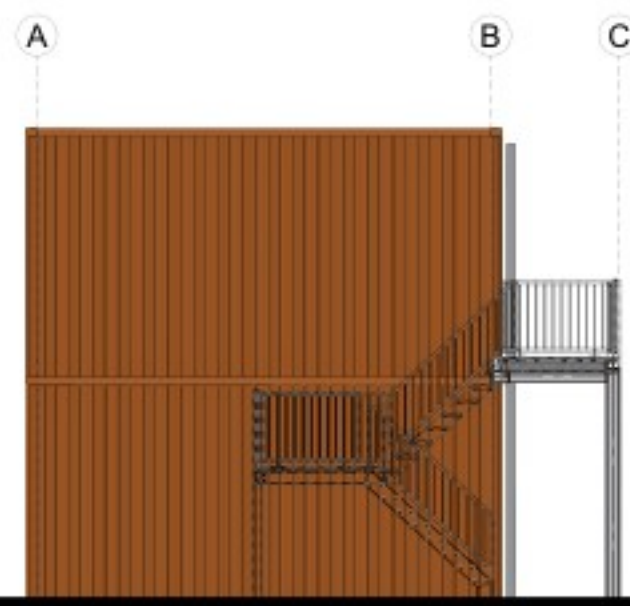

Linkergevel | Blok C

RENVOL DOORSNEDE.

- WBD > 30mm in 2 richtingen
- 30mm wbdw = weerstand brand doorgang en brand overlage
- BuBSC = Beschermesubbrandcompartiment
- subBSC = subbrandcompartiment
- BC = Brandcompartiment
- Brandklasse B
- Brandklasse 4 (kozijnen)

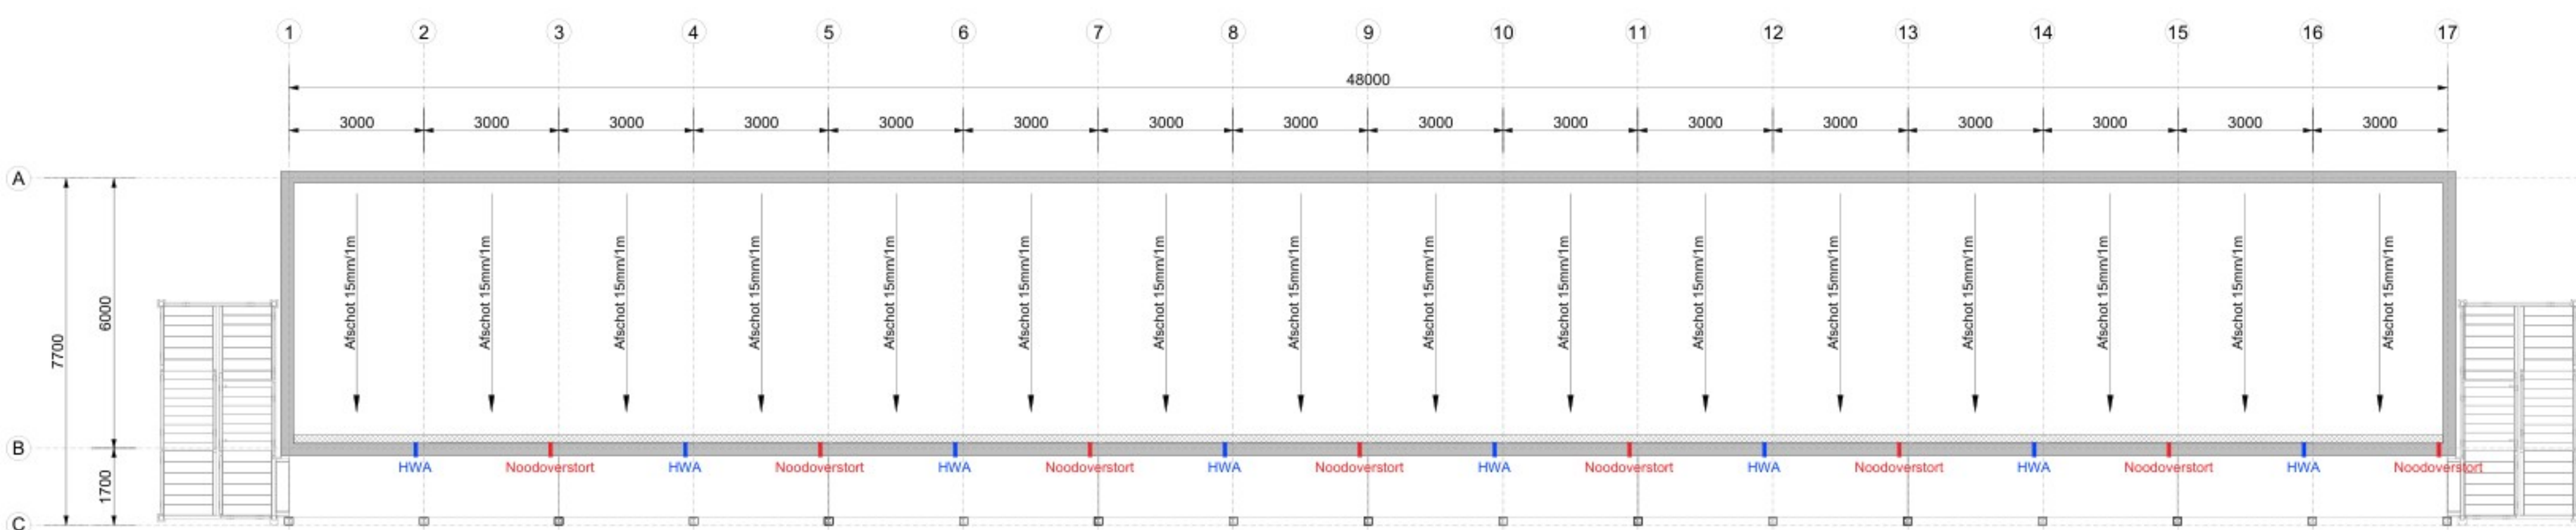

Daktekening | Blok C



Eerste verdieping | Blok C

Optische rookmelders volgens NEN 2555



Begane grond | Blok C

Optische rookmelders volgens NEN 2555

* weergave meubilering is indicatief en wordt niet geleverd door Daiwa House Modular Europe

wijziging (A): Tekstuele toevoeging brandwerendheid galerij + NEN rookmelder + R200.



VESTIGING MONTFOORT
WILLESKOP 94
3417 NE MONTFOORT
POSTBUS 200
3417 ZL MONTFOORT
Tel.: (0348) 47 80 80
Web: www.daiwahouse.nl
modulair@mpm.com

Projectnr. P.016717

Blad B3.00

Schaal 1:100

Bouwstelsel Woningbouw

Datum 12-03-2025

wijziging (A) 09-07-2025

wijziging (C)

wijziging (D)

wijziging (E)

wijziging (F)

wijziging (G)

wijziging (H)

16 (van 96) Tijdelijke woningen, Dalfsen

Rijksvastgoedbedrijf

Engelandweg, Dalfsen

Perif

Cont

Can

Hbvt

Wkvt

Tbvt

TCon

Toelichting grondslagen

In dit document kunt u secties vinden die onleesbaar zijn gemaakt. Deze informatie is achterwege gelaten op basis van de Wet open overheid (Woo). De letter die hierbij is vermeld correspondeert met de bijbehorende grondslag in onderstaand overzicht.

J Art. 5.1 lid 2 sub e

Het belang van de openbaarmaking van deze informatie weegt niet op tegen het belang van de eerbiediging van de persoonlijke levenssfeer van betrokkenen