




Voorgevel | Blok D

Rechtergevel | Blok D

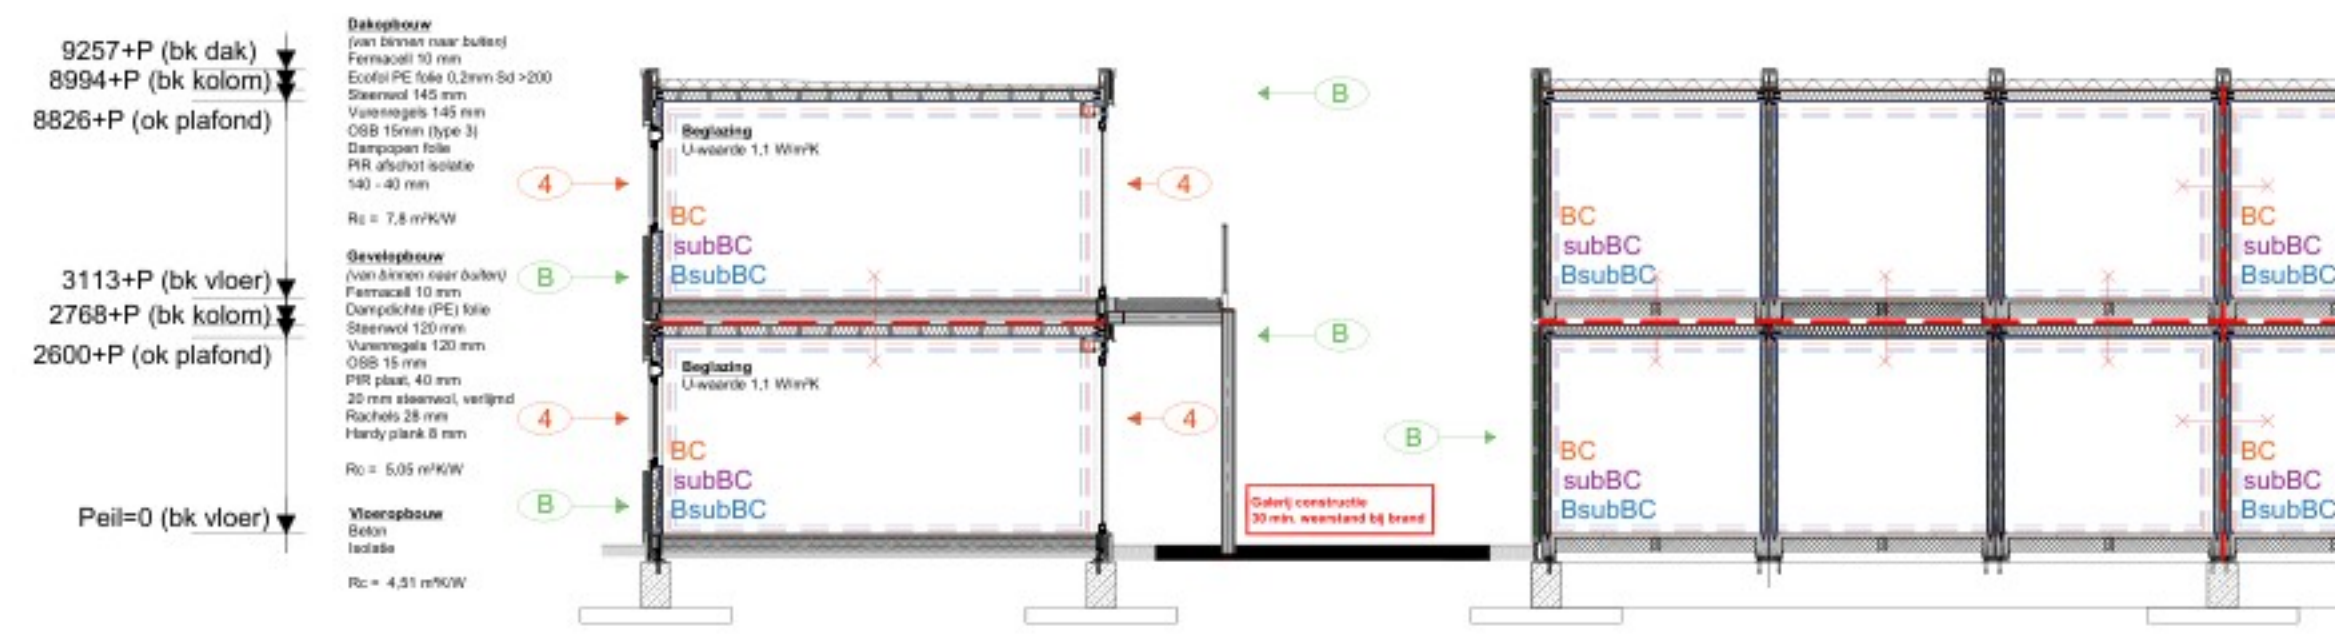


Principe-doorsnede A-A

Funderingsblok 400 x 500 mm met betonplaten 2000 x 2000 x 200 mm met poer


Principe-doorsnede B-B

Funderingsblok 400 x 500 mm met betonplaten 2000 x 2000 x 200 mm met poer

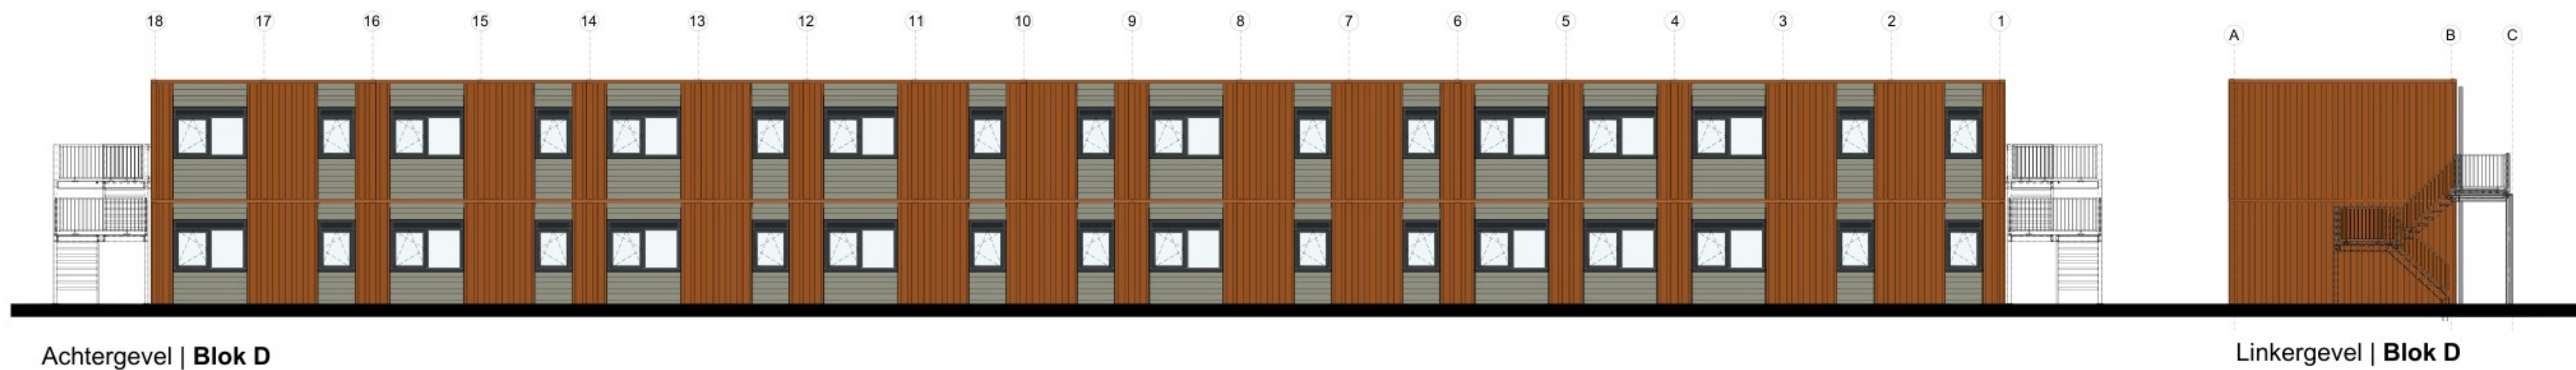

Achtergevel | Blok D

Linkergevel | Blok D

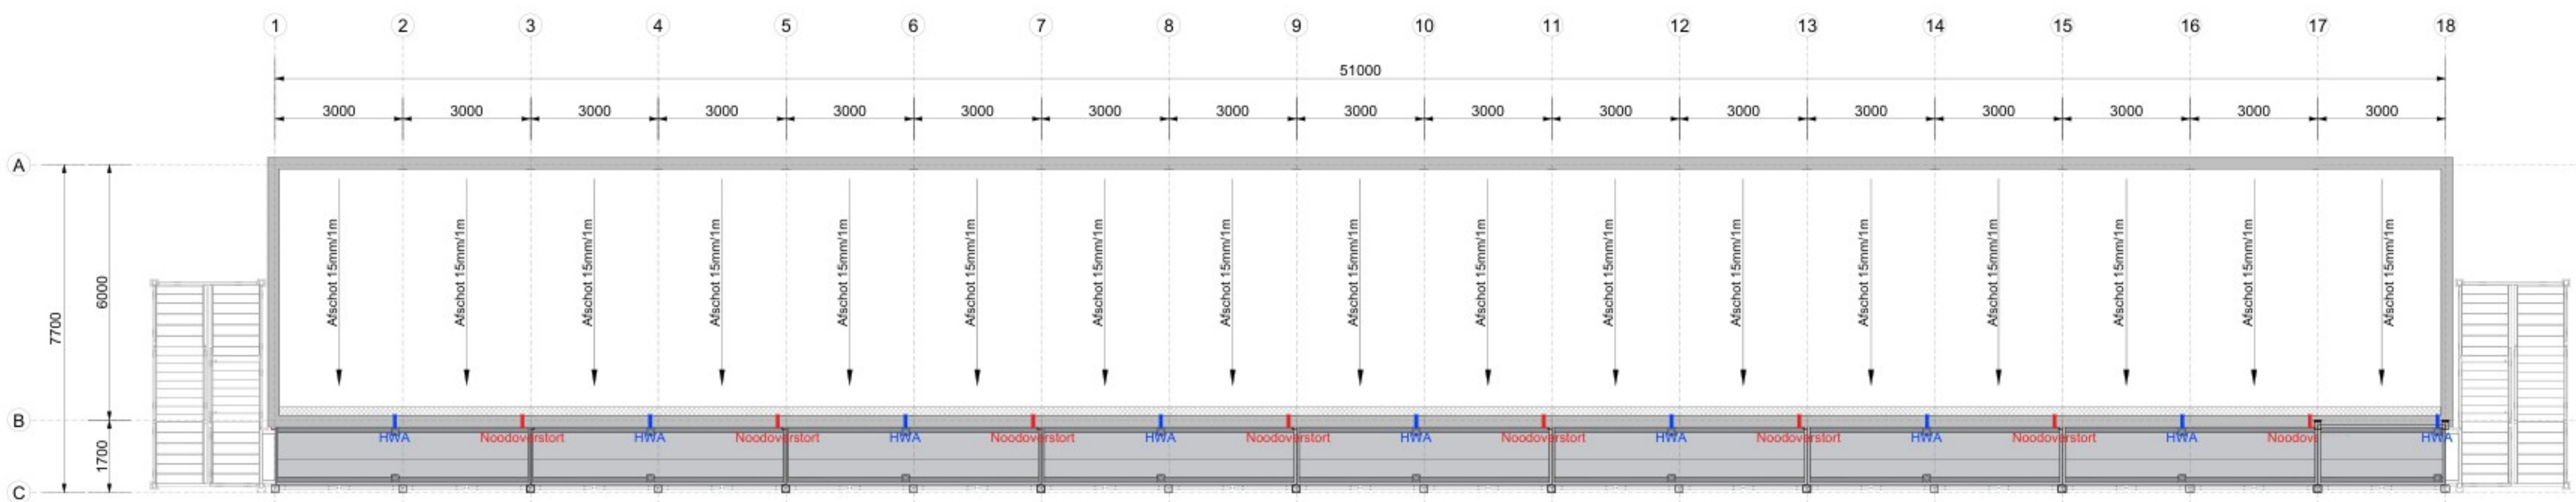

Daktekening | Blok D



Eerste verdieping | Blok D

Optische rookmelders volgens NEN 2555



Begane grond | Blok D

Optische rookmelders volgens NEN 2555

weergave meublering is indicatief en wordt niet geleverd door Daiwa House Modular Europe

wijziging (A): Tekstuele toevoeging brandwerendheid galerij + NEN rookmelder + R200.



VESTIGING MONTFOORT
WILLESKOP 34
3417 NE MONTFOORT
POSTBUS 200
Tel.: (0348) 47 80 80
Web: www.daiwahouse.nl
info@daiwahouse.nl

Projectnr. P.016717

Blad B4.00

Schaal 1:100

Bouwstelsel Woningbouw

Datum 12-03-2025

Wijziging (A) 09-07-2025

Wijziging (C) 09-07-2025

Wijziging (D) 09-07-2025

Wijziging (E) 09-07-2025

Wijziging (F) 09-07-2025

Wijziging (G) 09-07-2025

Wijziging (H) 09-07-2025

Plantekening | Blok D

16 (van 96) Tijdelijke woningen, Dalfsen

Rijksvastgoedbedrijf

Engelandweg, Dalfsen

Bouwstelsel Woningbouw

Datum 12-03-2025

Wijziging (A) 09-07-2025

Wijziging (C) 09-07-2025

Wijziging (D) 09-07-2025

Wijziging (E) 09-07-2025

Wijziging (F) 09-07-2025

Wijziging (G) 09-07-2025

Wijziging (H) 09-07-2025

Toelichting grondslagen

In dit document kunt u secties vinden die onleesbaar zijn gemaakt. Deze informatie is achterwege gelaten op basis van de Wet open overheid (Woo). De letter die hierbij is vermeld correspondeert met de bijbehorende grondslag in onderstaand overzicht.

J Art. 5.1 lid 2 sub e

Het belang van de openbaarmaking van deze informatie weegt niet op tegen het belang van de eerbiediging van de persoonlijke levenssfeer van betrokkenen