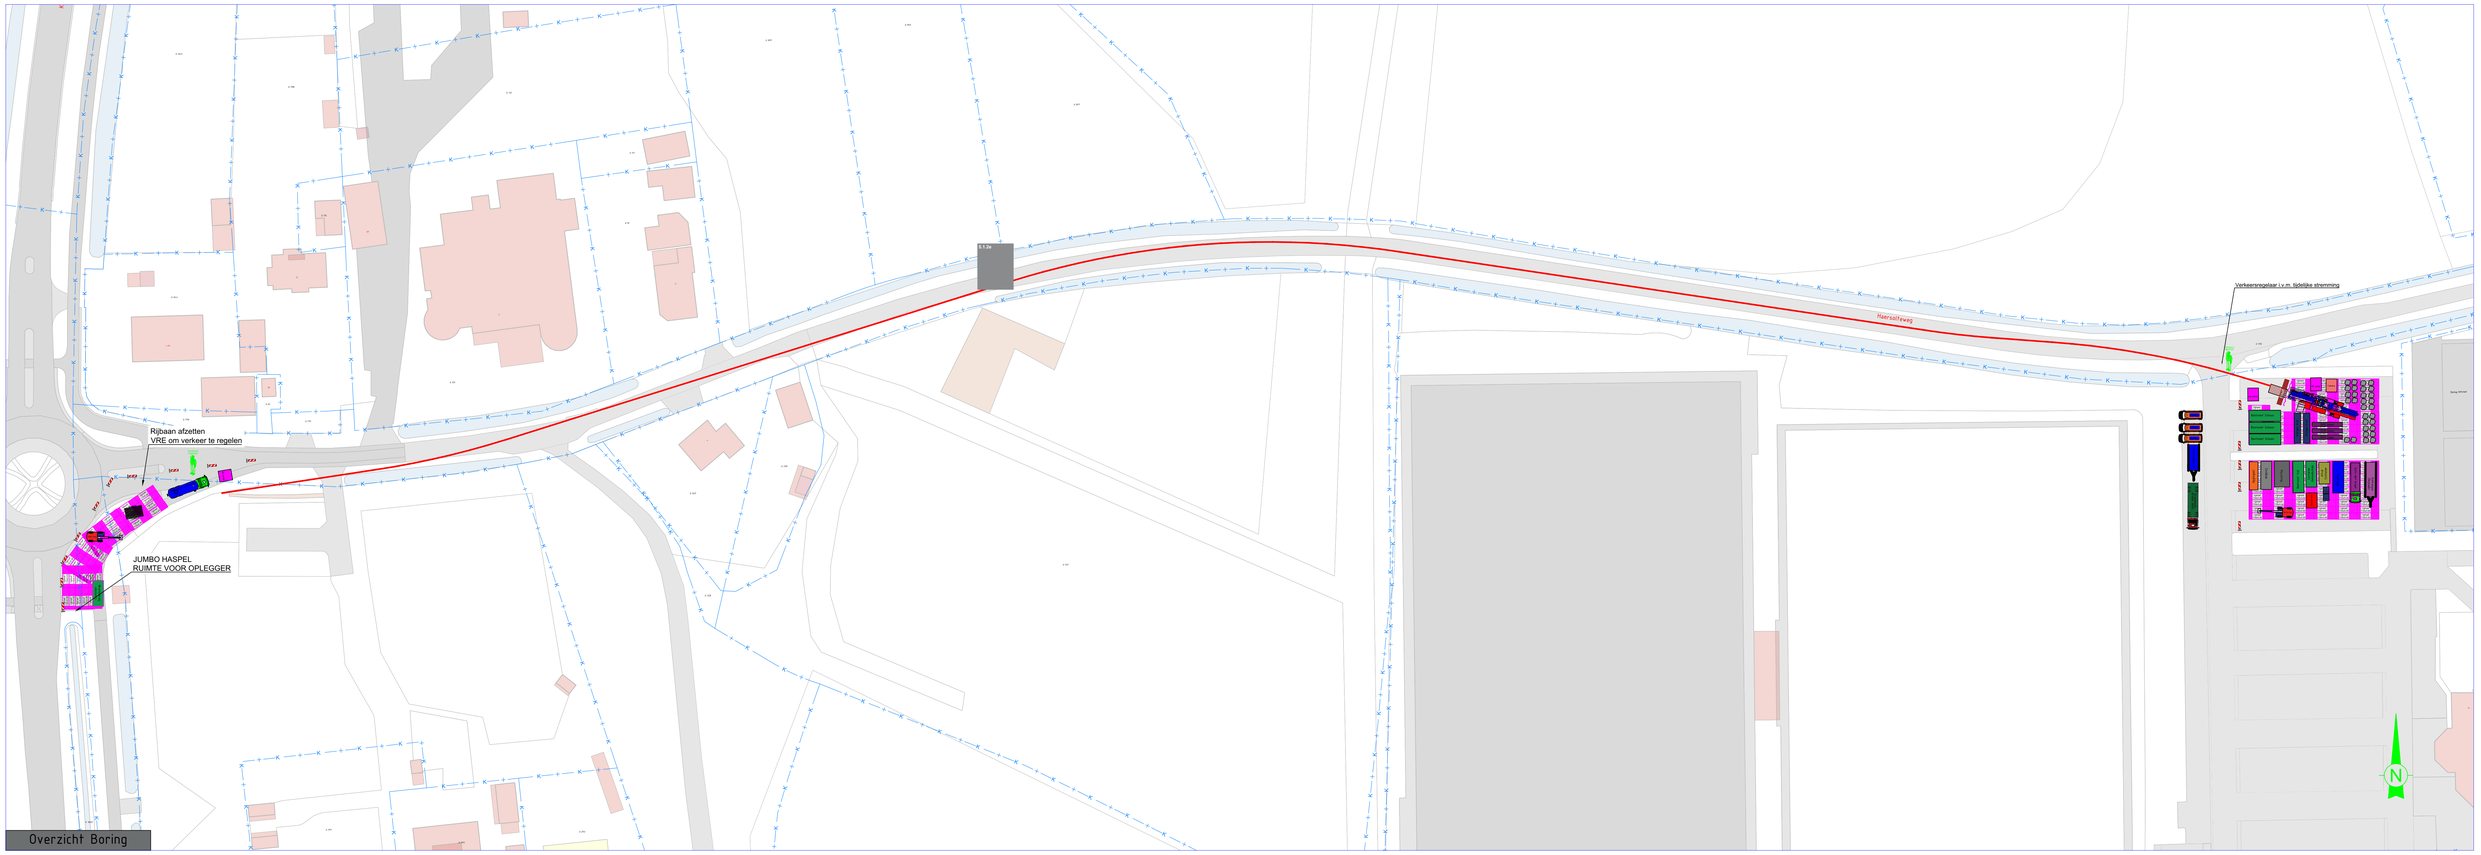


Overzicht Boring

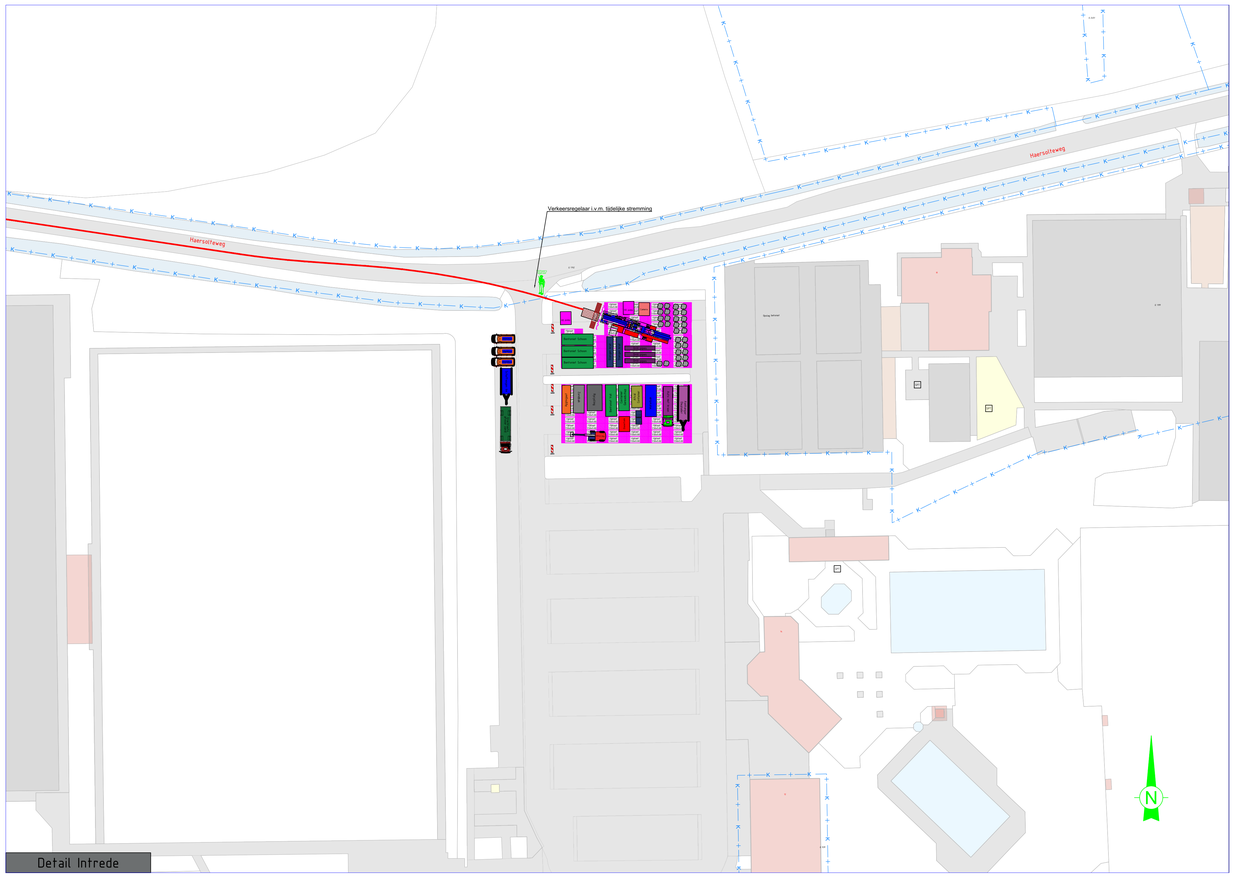


Detail Intrede

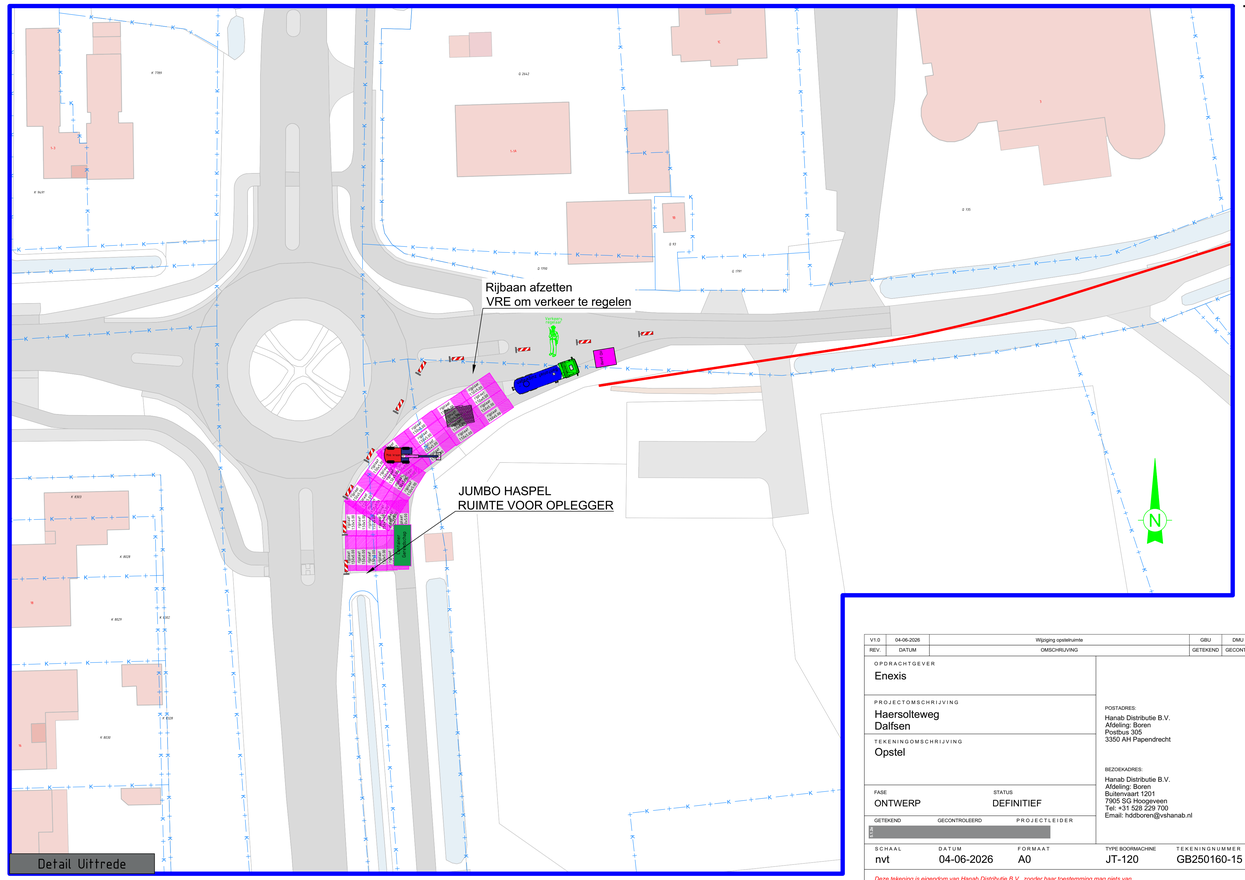


Detail Uittrede

| REV. | DATUM | OMSCHRIJVING | GETEKEND | GECONTR. |
|---|---|---|---|---|
| V1.0 | 04-06-2026 | Wijziging opstelruimte | GBU | DMU |

OPDRACHTGEVER
Enexis

PROJECTOMSCHRIJVING
Haersolteweg
Dalfsen

TEKENINGOMSCHRIJVING
Opstel

FASE: ONTWERP
STATUS: DEFINITIEF

GETEKEND | GECONTROLEERD | PROJECTLEIDER

SCHAAL: nvt
DATUM: 04-06-2026
FORMAAT: A0
TYPE BOORMACHINE: JT-120
TEKENINGNUMMER: GB250160-15


POSTADRES:
Hanab Distributie B.V.
Afdeling: Boren
Postbus 305
3350 AH Papendrecht

BEZOEKADRES:
Hanab Distributie B.V.
Afdeling: Boren
Buitenvaart 1201
7905 SG Hoogeveen
Tel: +31 528 229 700
Email: hddboren@vshanab.nl



*Deze tekening is eigendom van Hanab Distributie B.V., zonder haar toestemming mag niets van deze tekening worden gekopieerd, gebruikt of aan derden ter inzage worden gegeven.*

# Legenda toegepaste uitzonderingsgrondslagen

In dit document zijn gegevens definitief geanonimiseerd op grond van:

| Wet | Artikel | Omschrijving | Pagina's |
|---|---|---|---|
| Wet open overheid | Art. 5.1 lid 2 sub e | De eerbiediging van de persoonlijke levenssfeer | 1 |