Van: "[redacted]" <[redacted]@grondverzet-oosterveld.nl>
Verzonden: vrijdag 4 april 2025 15:11
Aan: "[redacted]" <[redacted]@dalfsen.nl>; "[redacted]" <[redacted]@coa.nl>; "[redacted]" <[redacted]@witteveenbos.com>
Cc: "[redacted]" <[redacted]@dalfsen.nl>; "[redacted]" <[redacted]@dalfsen.nl>; "[redacted]" <[redacted]@dalfsen.nl>; "[redacted]" <[redacted]@dhme.eu>
Onderwerp: RE: aansluitingen opvanglocatie het Engelland op de openbare weg.
Bijlage(n): overzichtsblad totaal.31-03-2025.pdf, overzichtsblad totaal 31-03-2025.dwg, Bijlage 5 - 2025-04-01 OVG125-205-04 (druk)riolering.pdf

Hallo [redacted],

Hierbij de tekeningen.

Op de tekening overzichtsblad totaal is de aansluiting op de Engellandweg te zien.
Voor de aansluiting op de vossersteeg heb ik van [redacted] de opdracht gekregen deze verder uit te werken. (hier gaan we komende week meer aan de slag)

[redacted] ik neem aan dat het WHK plan inmiddels in jullie bezit is, mocht dit niet zo zijn dan zal ik het alsnog mailen.

Mochten er nog verdere vragen zijn dan horen we dat graag.

Met vriendelijke groeten,
[redacted] Tel: +31 (0) 6 [redacted]
www.grondverzet-oosterveld.nl / www.oosterveld-gmbh.de

GRONDVERZETBEDRIJF OOSTERVELD BV Bornerbroek | Tiefbau und Erdarbeiten OOSTERVELD GmbH | OOSTERVELD SLOOPWERKEN BV

Van: [redacted] <[redacted]@dalfsen.nl>
Verzonden: donderdag 3 april 2025 09:35
Aan: [redacted] <[redacted]@coa.nl>; [redacted] <[redacted]@witteveenbos.com>; [redacted] <[redacted]@grondverzet-oosterveld.nl>
CC: [redacted] <[redacted]@dalfsen.nl>; [redacted] <[redacted]@dalfsen.nl>; [redacted] <[redacted]@dalfsen.nl>; [redacted] <[redacted]@dhme.eu>
Onderwerp: RE: aansluitingen opvanglocatie het Engelland op de openbare weg.
Urgentie: Hoog

Dag [redacted], [redacted] en [redacted],

Ik jullie nog wijzen op de onderstaande mail.
Er blijft onduidelijkheid over wanneer, en van wie, wij een ontwerp kunnen verwachten van de ontsluiting op de Engelandweg en de Vossersteeg, zoals [redacted] maandag ook al aangaf tijdens de omwonenden bijeenkomst.

Zowel op 4 februari als op 12 februari heeft ‘afdeling verkeer’ per mail aangegeven dat COA/Witteveen en Bos, naast de inrichting van het terrein, óók moet komen met een oplossing/passend en verkeersveilig ontwerp voor:
1. De aansluiting van het plan op de Engellandweg (hoofdzakelijk in- en uitgaand gemotoriseerd verkeer).
2. De aansluiting van de voet-fietsverbinding op de Vossersteeg.

Wanneer kunnen wij het ontwerp verwachten en wordt deze z.s.m. bij de vergunningsaanvraag toegevoegd? Wij krijgen (tot nu toe) niet het idee dat dit wordt opgepakt.

Daarnaast gaan we ervanuit dat ook de technische tekening en berekeningen mbt riolering nog volgen en bij de aanvraag komen.

Graag ontvang ik een reactie.

Met vriendelijke groet,

[redacted]
Projectleider Opvanglocaties

E-mail: [redacted]@dalfsen.nl
Web: www.dalfsen.nl

gemeente Dalfsen

Van: [redacted] <[redacted]@dalfsen.nl>
Verzonden: dinsdag 1 april 2025 10:26
Aan: [redacted] <[redacted]@dalfsen.nl>
Onderwerp: aansluitingen opvanglocatie het Engelland op de openbare weg.

Dag [redacted],

Gisteravond deed ik het voorstel aan jou om even één en ander te mogen kortsluiten met de aannemer wat betreft bovengenoemd. Maar nu ik er verder over nadenk heb ik heb toch nog wat vragen:

- Ik weet nog steeds niks van Witteveen en Bos/[redacted] Wat kan wel wat kan niet?
- Op 4 februari heb ik al de kwestie over de aansluitingen op de openbare weg per mail aangekaart maar ik hoor zie niks. Waar ligt de bal? Wie 'levert' niet?
- Heeft Witteveen en Bos misschien al contact gehad met de aannemer?
- Hoe lopen de lijntjes wat communicatie betreft? (vind het allemaal wat onduidelijk).

Ik wil best samen met de aannemer ter plekke gaan kijken maar ik wil wel graag weten wat wel/niet kan. Ook wil ik voorkomen dat ik eventuele ideeën van Witteveen en Bos 'onderuit haal'.

Graag een berichtje terug.

Met vriendelijke groet,

[redacted]

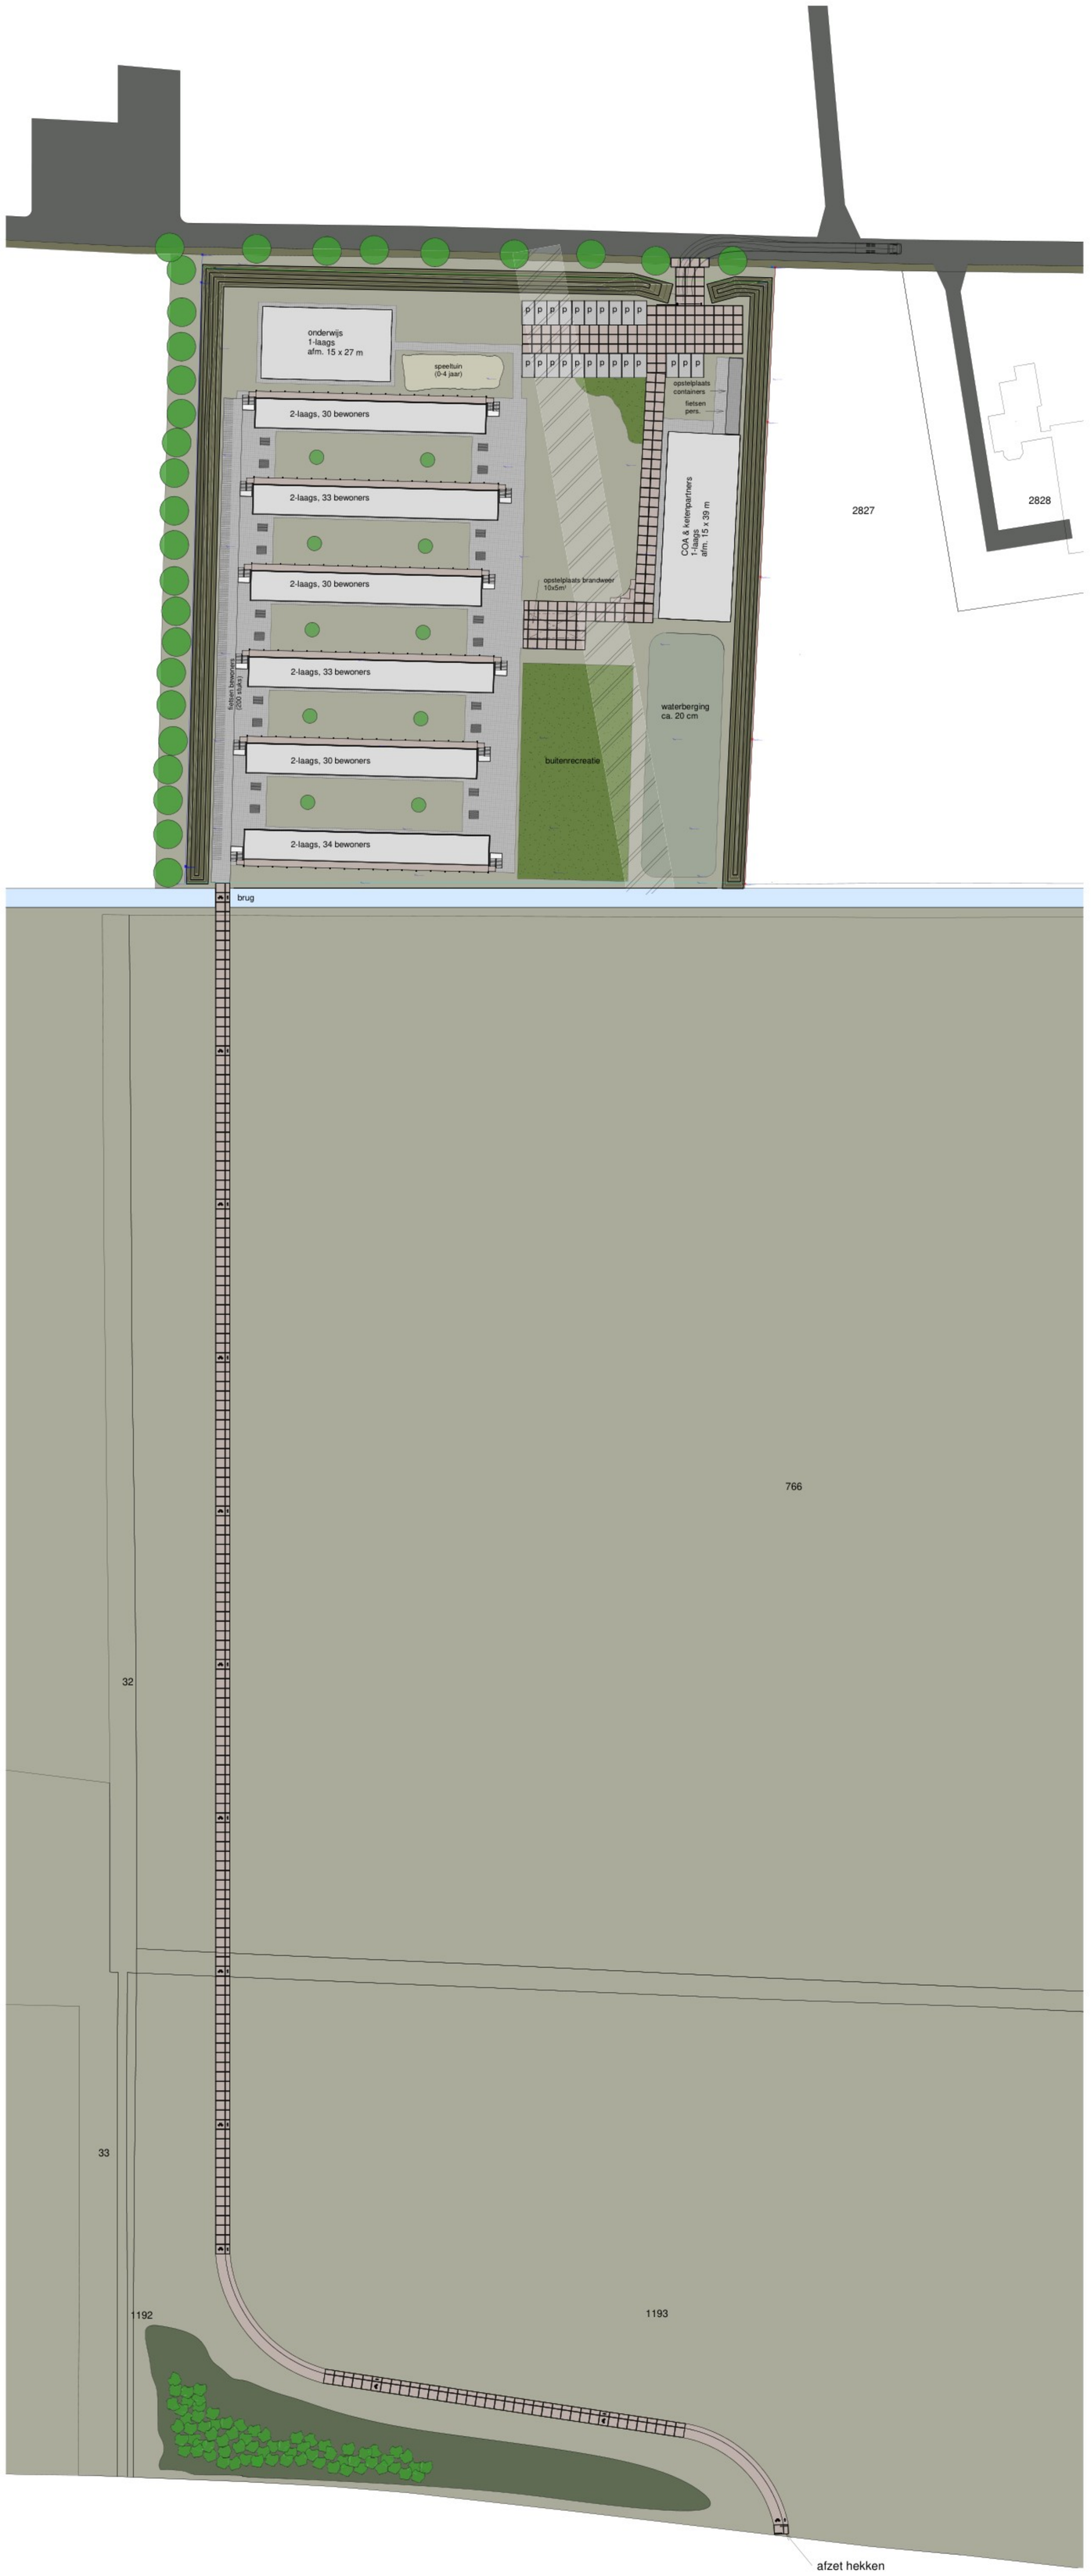
onderwijs
1-laags
afm. 15 x 27 m
speeltuin
(0-4 jaar)
2-laags, 30 bewoners
2-laags, 33 bewoners
2-laags, 30 bewoners
2-laags, 33 bewoners
2-laags, 30 bewoners
2-laags, 34 bewoners
fietsen bewoners
(200 stuks)
opstelplaats
containers
fietsen
pers.
COA & ketenpartners
1-laags
afm. 15 x 39 m
opstelplaats brandweer
10x5m²
buitenrecreatie
waterberging
ca. 20 cm
2827
2828
brug
766
32
33
1192
1193
afzet hekken

Legenda

- Ondergrond
- Uitstroomvoorziening n.t.b.
- Kadastrale grens
- HWA-hoofdriolering, met stroomrichting, buisdiameter en b.o.b.
- HWA inspectieput, binnenwerks 800, met putdekselhoogte, putnummer en zandvang 250mm
- HWA inspectieput, binnenwerks 800, met putdekselhoogte, putnummer Waaijerdeksel en zandvang 250mm
- Kolkleding, Ø125mm
- Straatkolk
- HWA Inlaat
- Stroomrichting hemelwater
- Drainage, Ø110mm, met b.o.b.
- Drainage, Ø110mm, met b.o.b., Drainagekoffer van Lava gesteente
- VWA-hoofdleiding, met stroomrichting, buisdiameter en b.o.b.
- VWA inspectieput, binnenwerks 800, met putdeskelhoogte en putnummer
- VWA Pompput, Binnenwerks 1900mm, met putdekselhoogte en putnummer
- VWA huisaansluiting, PVC Ø125mm
- VWA inlaat
- VWA Ontstopingstuk
- VWA drukriool, Ø110mm, met stroomrichting
- VP: +2.55 — Vloerpeilhoogte +NAP
- Nieuwe hoogte +NAP
- Vrije ruimte Bestaande waterleiding

	Tekend	Paraaf	Controleur	Paraaf	Datum paraaf	Omschrijving
2	J	J	J	J	27-03-2025	Rioolplan
1	J	J	J	J	01-04-2025	Aanpassen Riolering, vloerpeilen, ligging ondergrond, wadi.

GRONDVERZETBEDRIJF OOSTERVELD BV

Echelpoelweg 8a
7595 KA Weerselo
0541-218670
tekenkamer@smitcivieletechniek.nl

SMIT BV CIVIELE TECHNIEK

Project: AZC Dalfsen

Omschrijving: (Druk)riolering

Datum: 01-04-2025	Schaal: 1 : 500
Status: VO	Tekeningblad: 1 van 1
Formaat: A0s	Tekeningnummer: OGV125-205-04

Toelichting grondslagen

In dit document kunt u secties vinden die onleesbaar zijn gemaakt. Deze informatie is achterwege gelaten op basis van de Wet open overheid (Woo). De letter die hierbij is vermeld correspondeert met de bijbehorende grondslag in onderstaand overzicht.

J Art. 5.1 lid 2 sub e

Het belang van de openbaarmaking van deze informatie weegt niet op tegen het belang van de eerbiediging van de persoonlijke levenssfeer van betrokkenen