




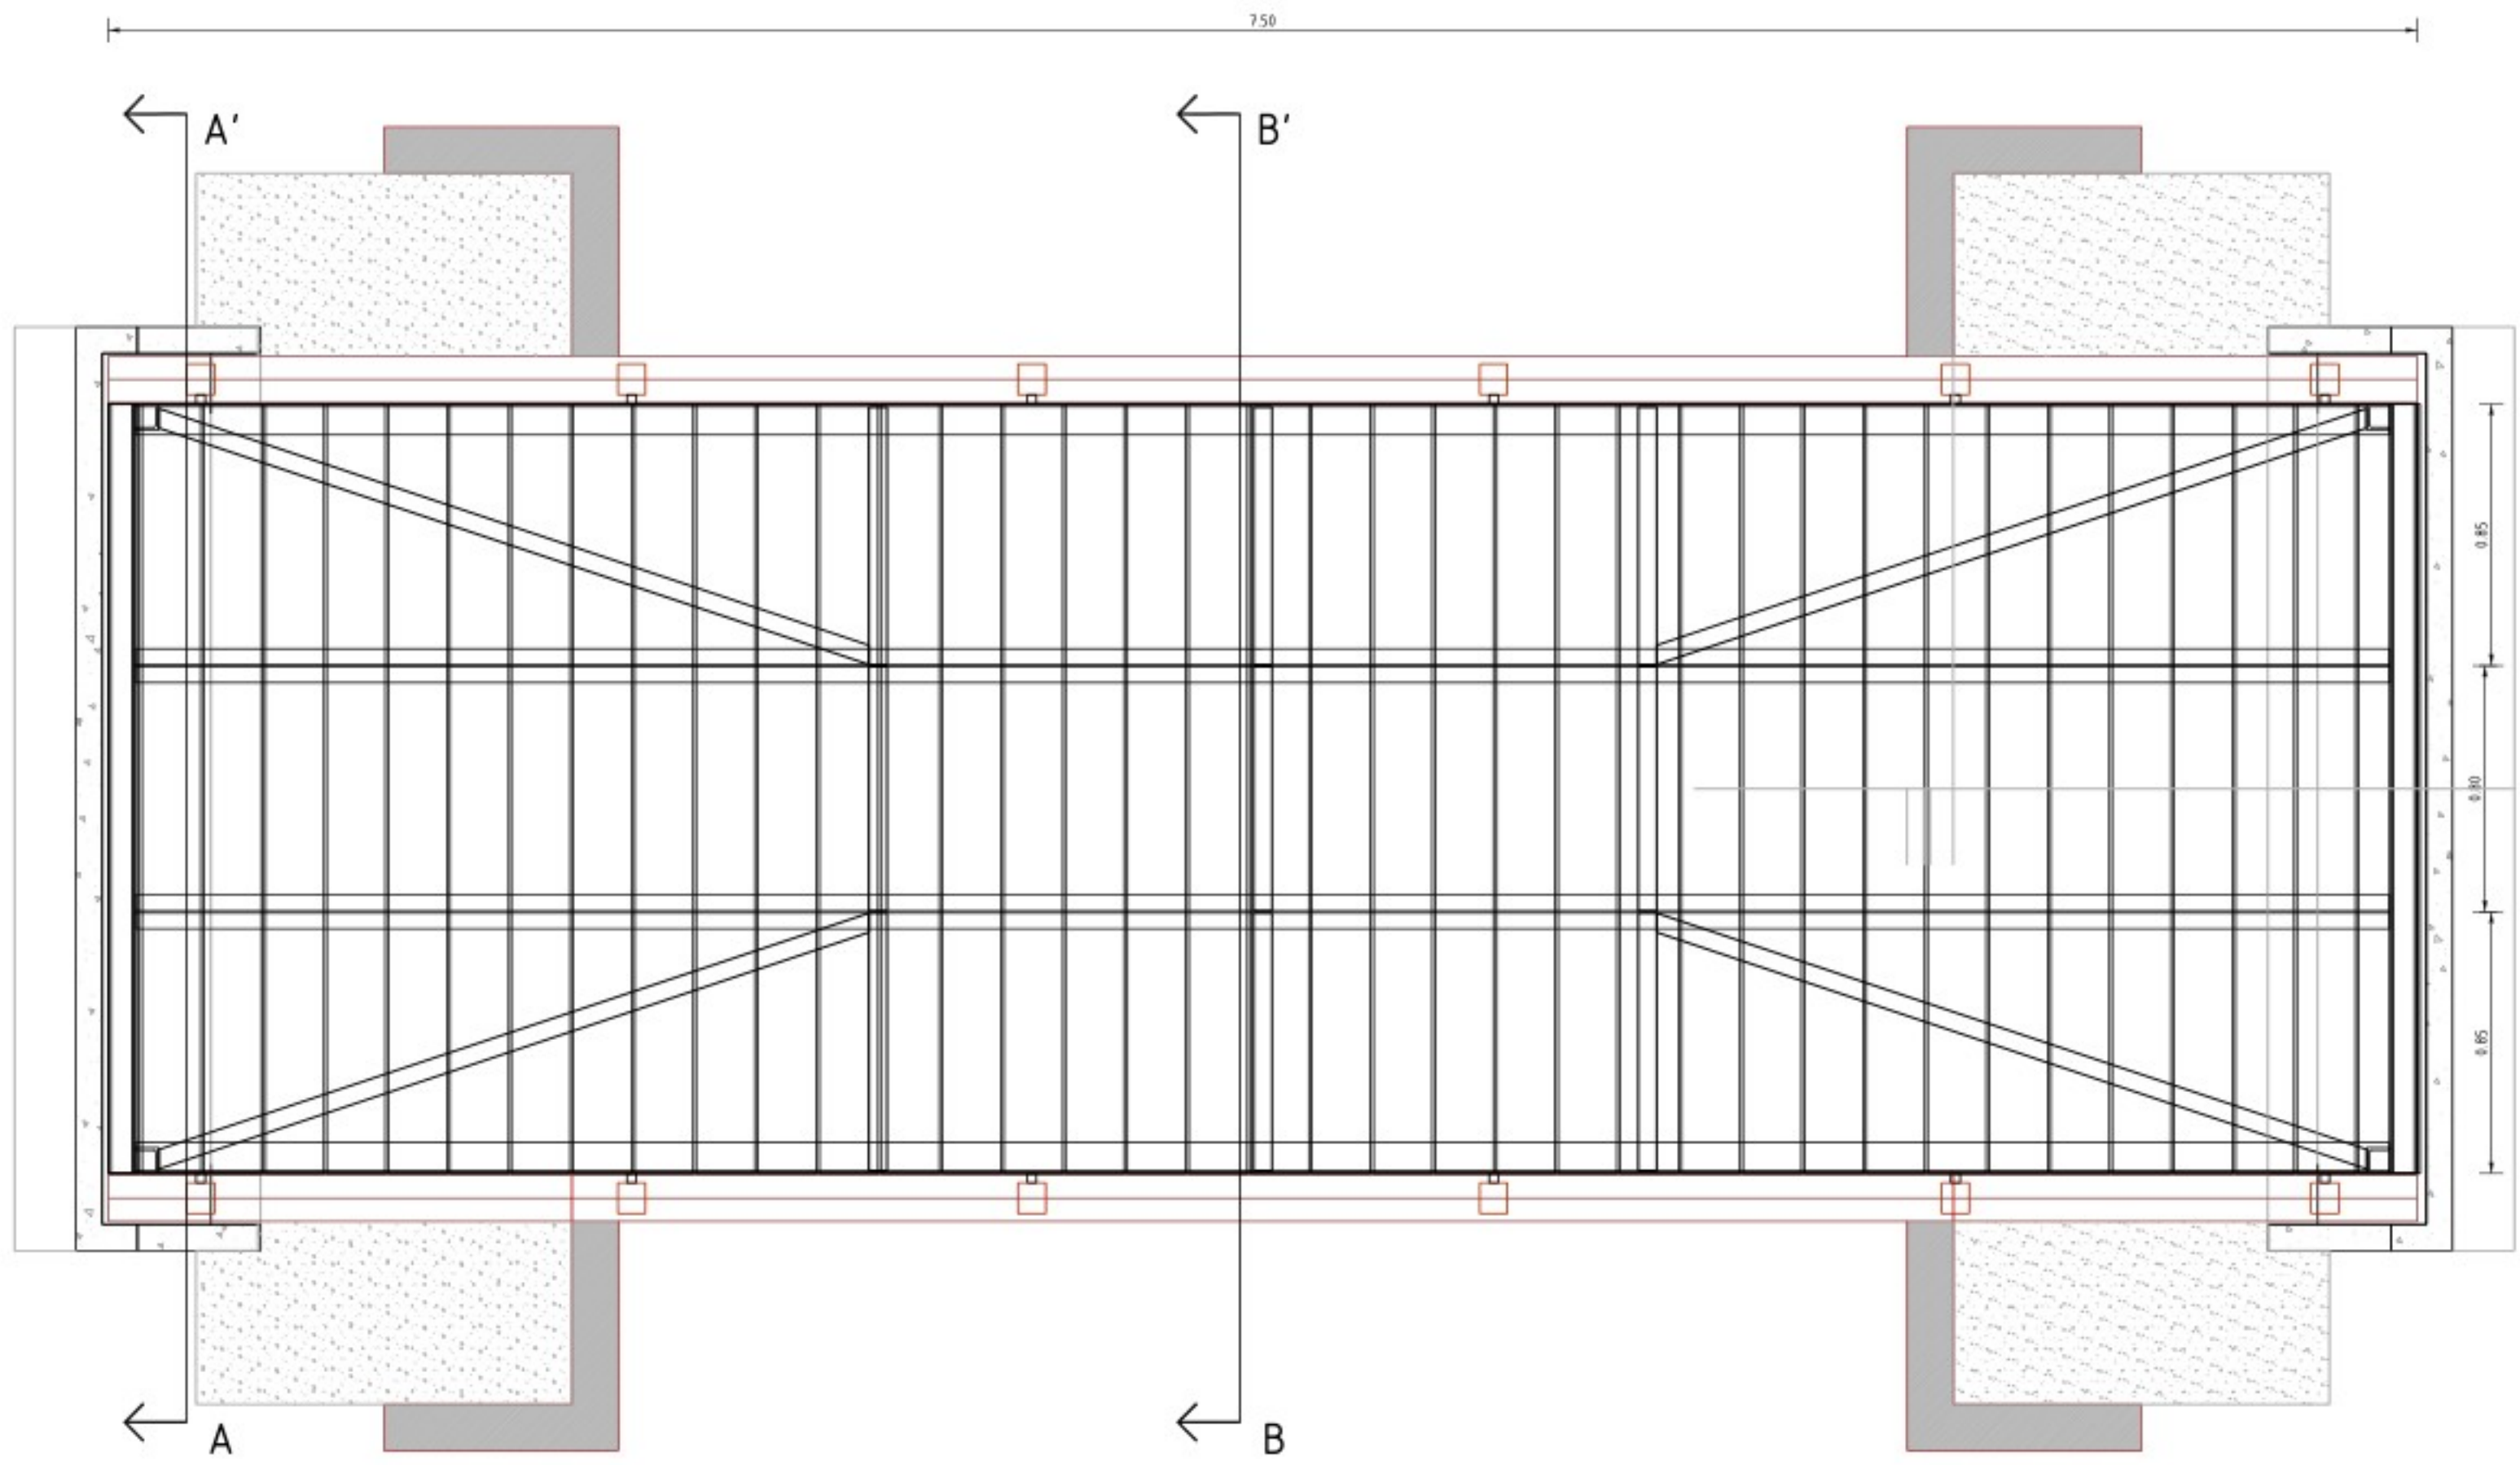


Bovenaanzicht
SCHAAL 1:20

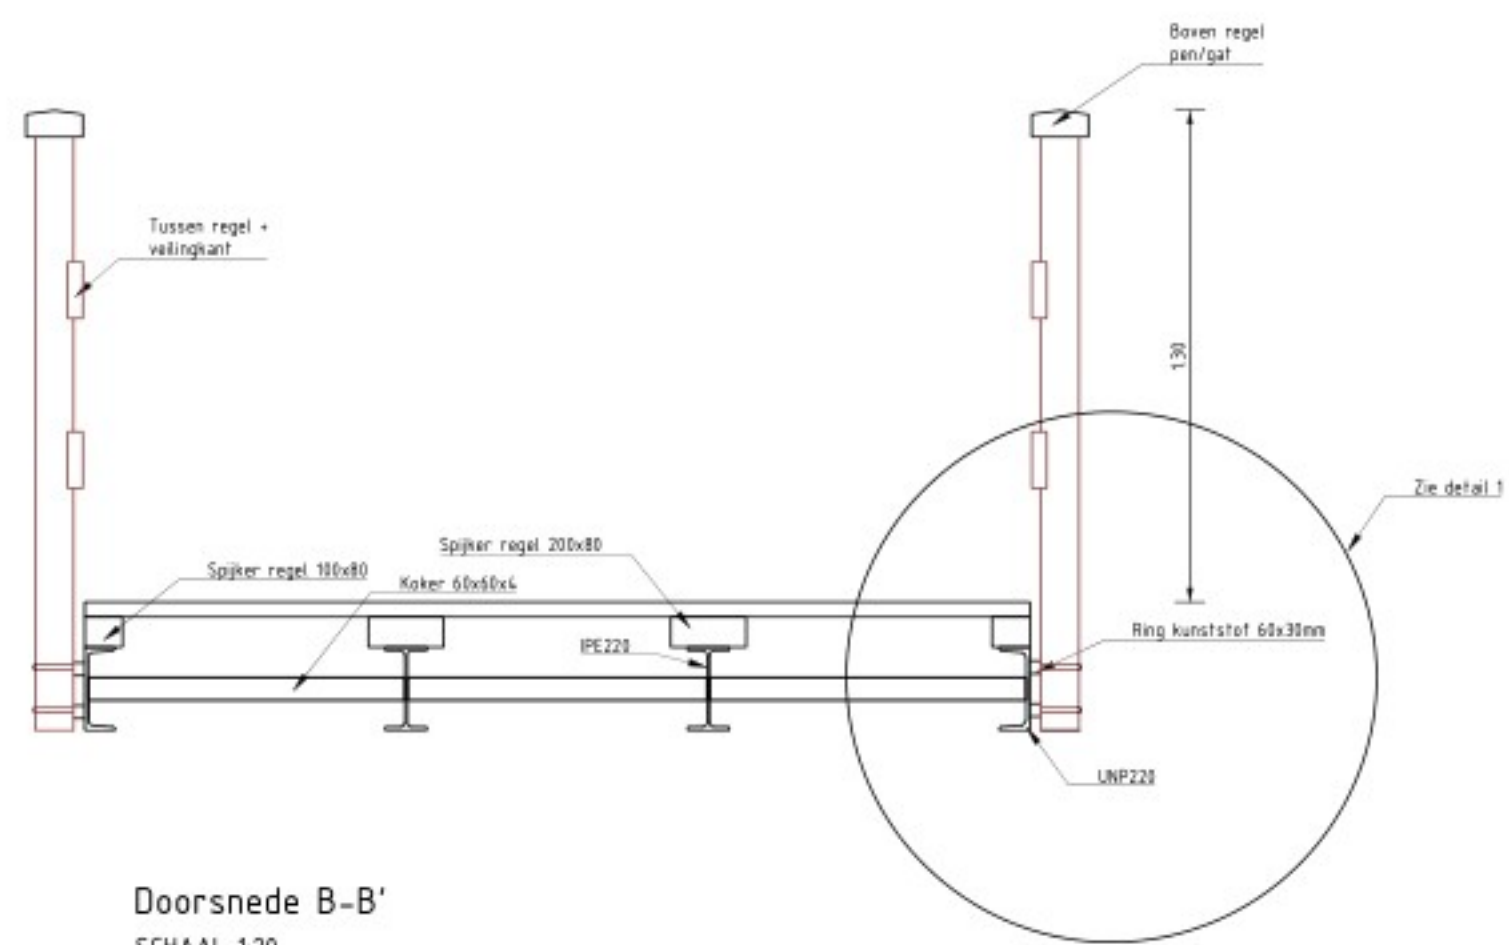


Doorsnede B-B'
SCHAAL 1:20

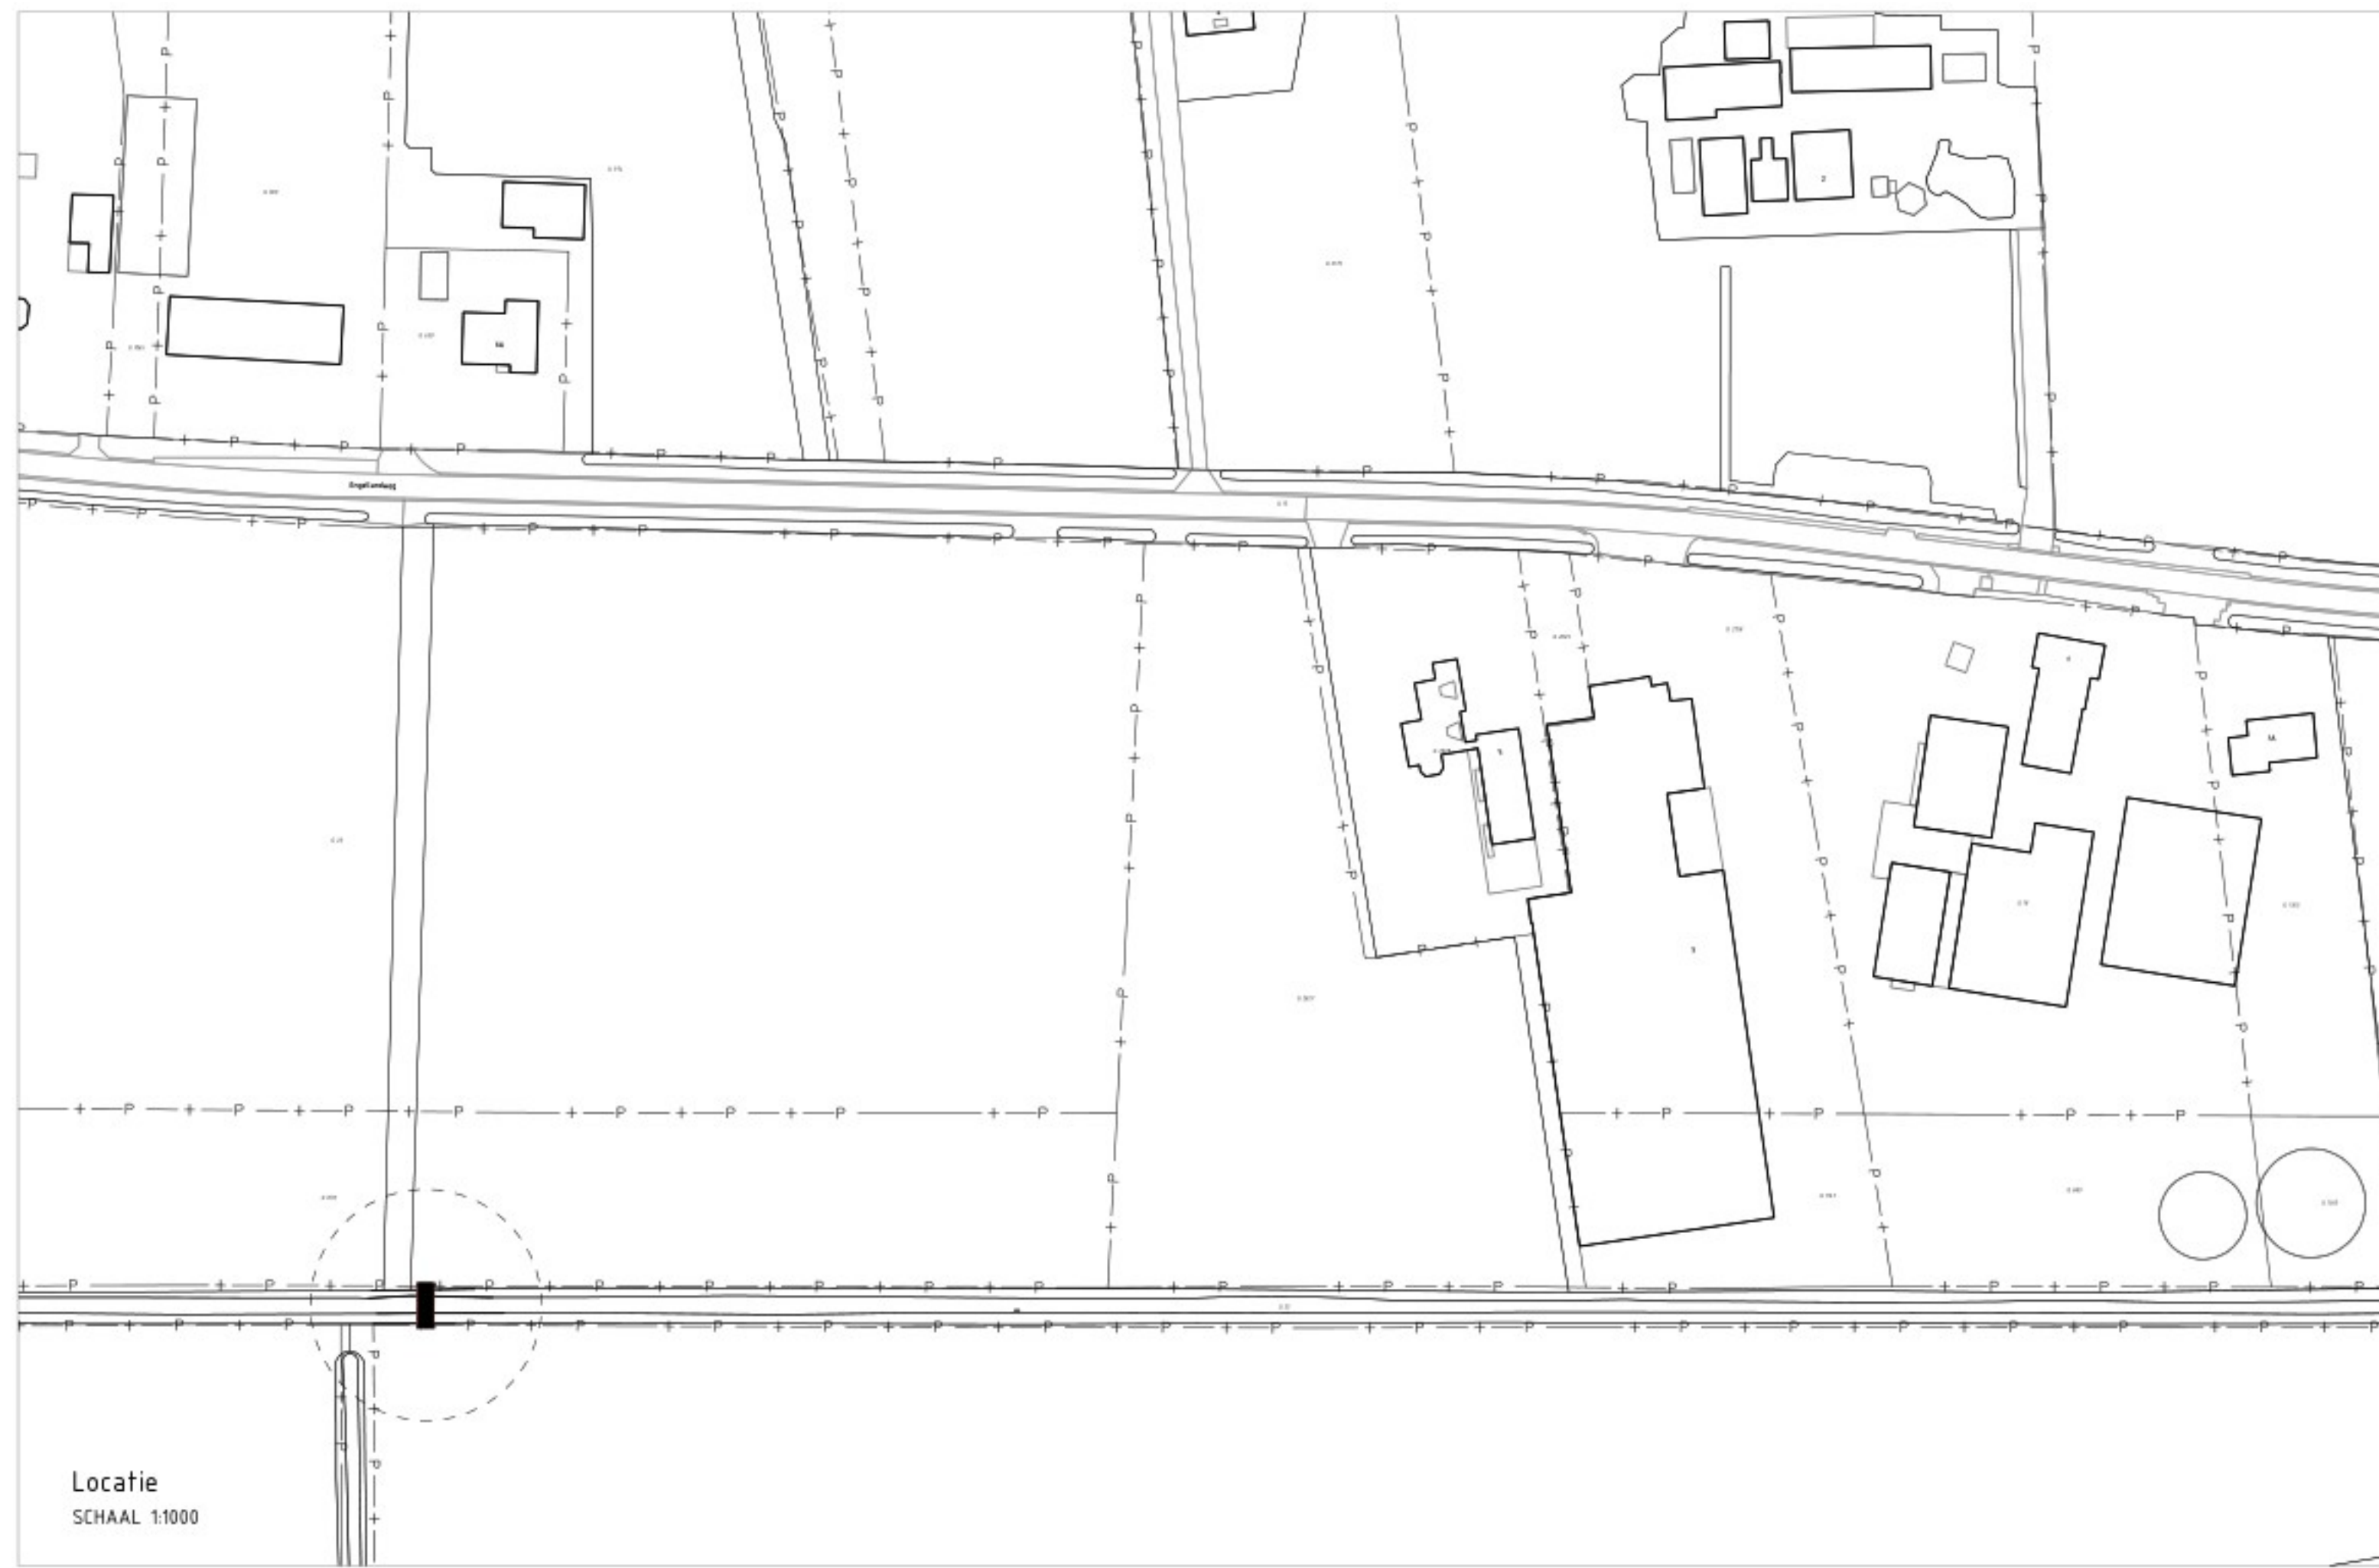


Locatie
SCHAAL 1:1000

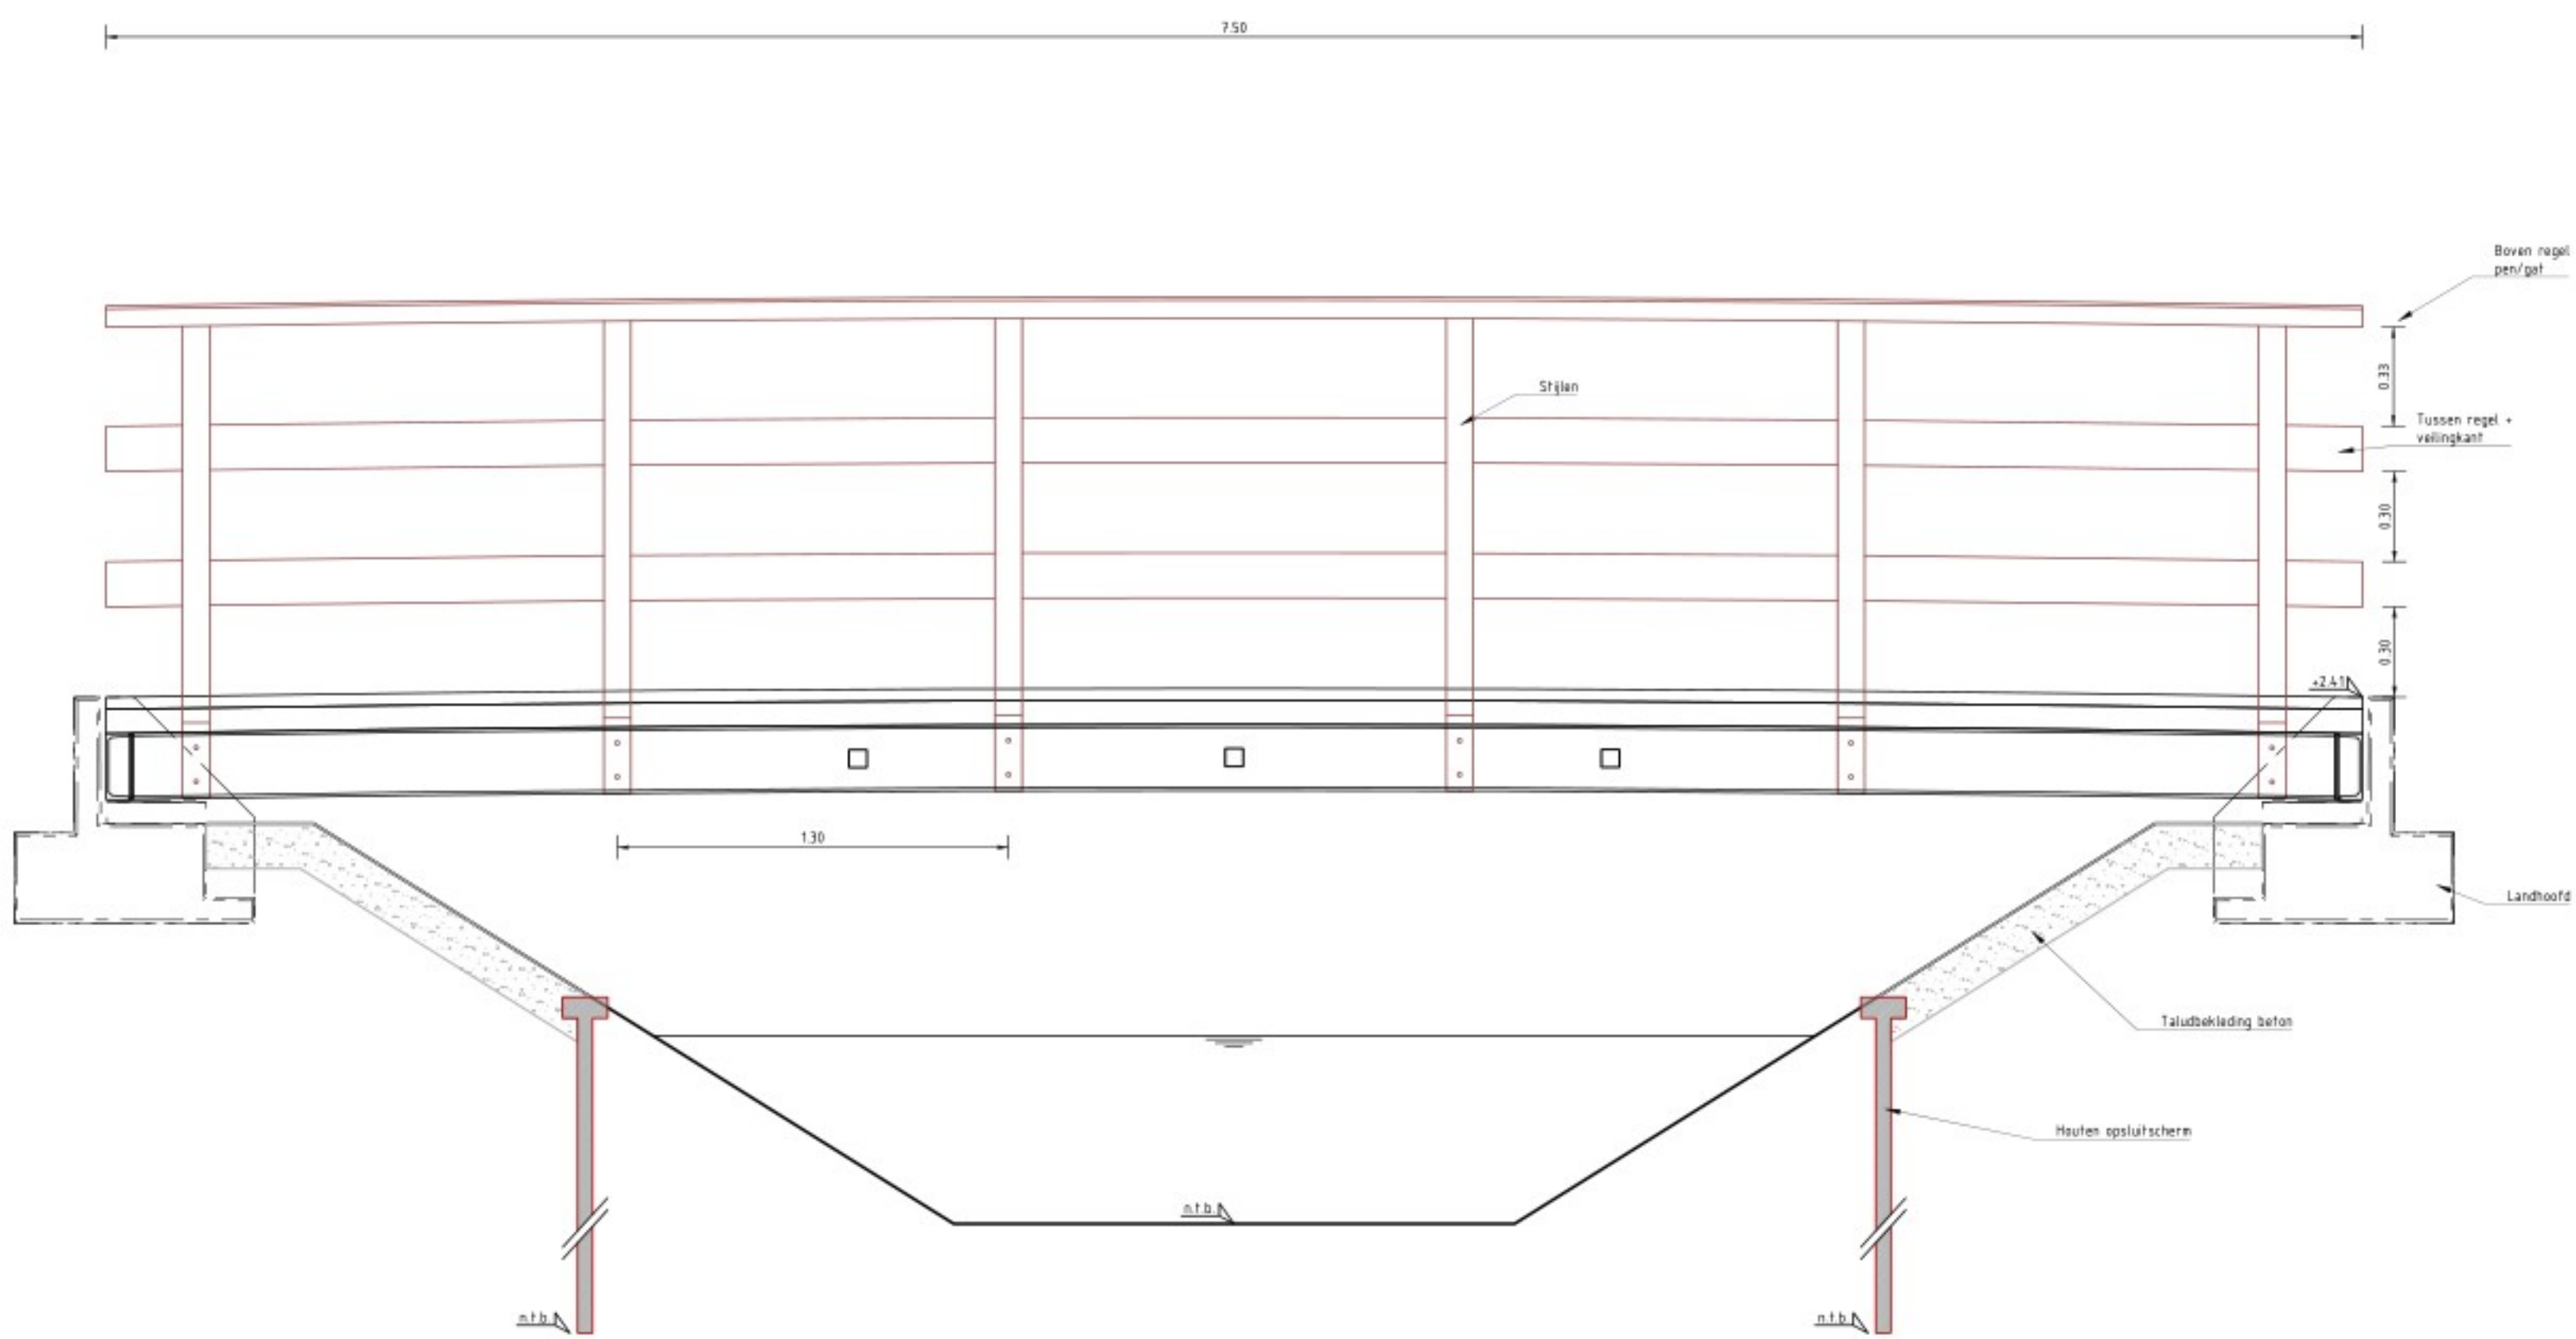


Doorsnede
SCHAAL 1:20

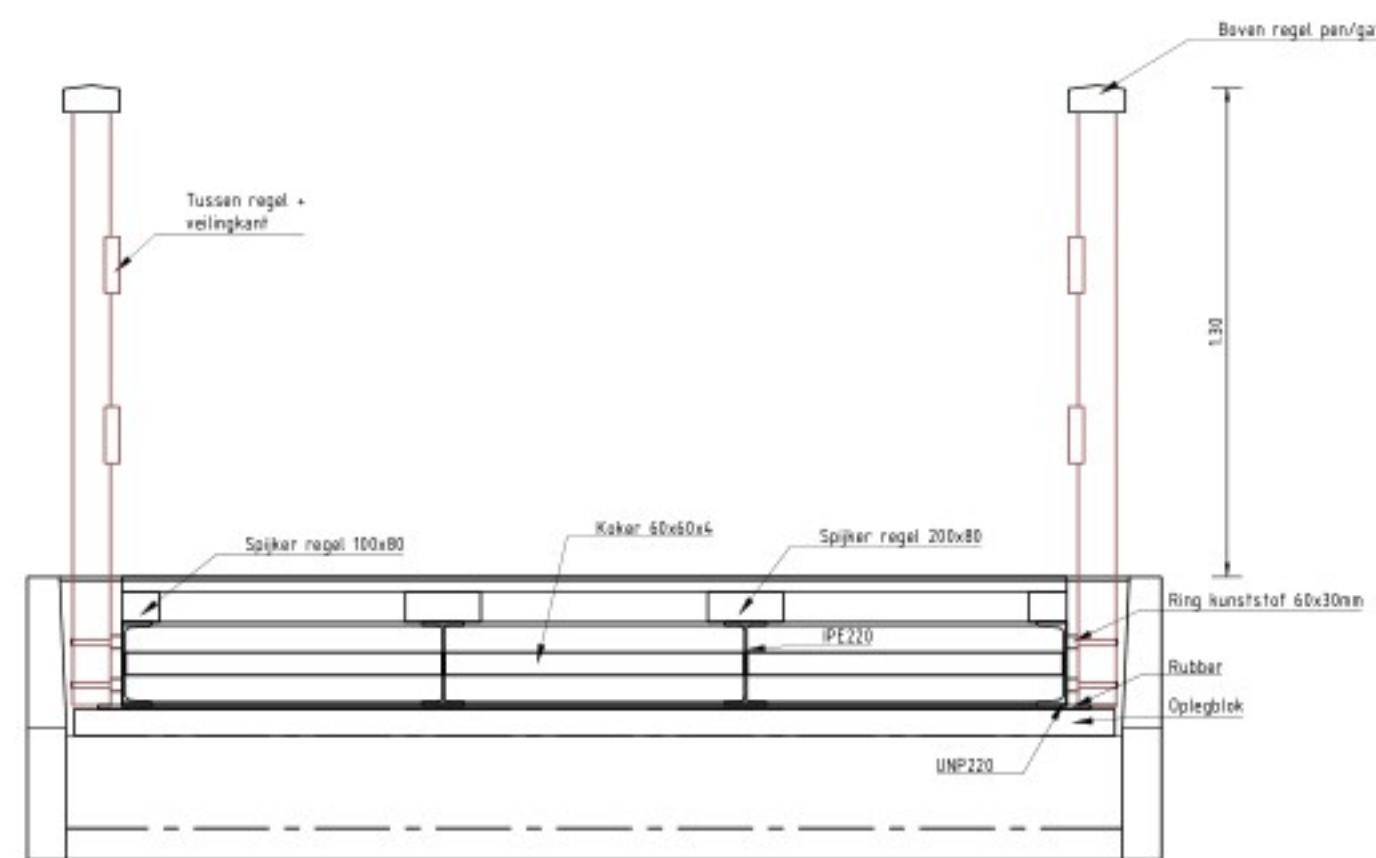

Doorsnede
SCHAAL 1:20

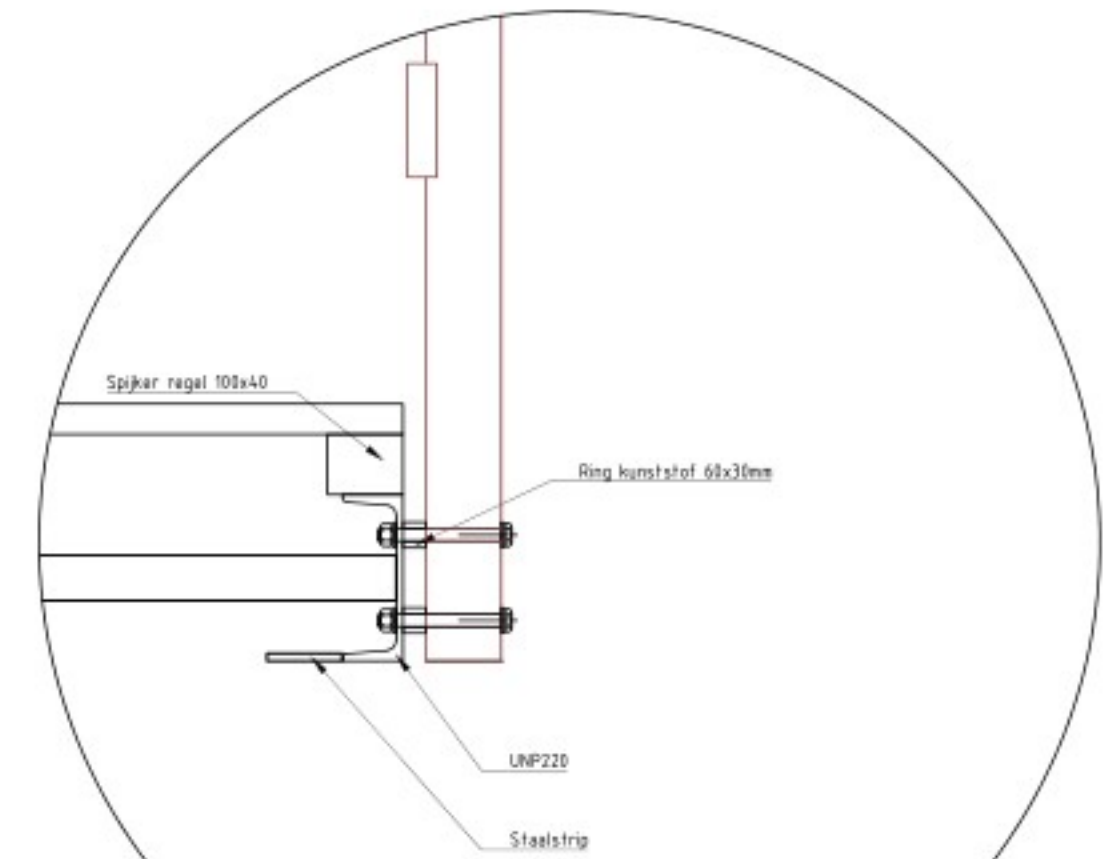

Detail 1
SCHAAL 1:10

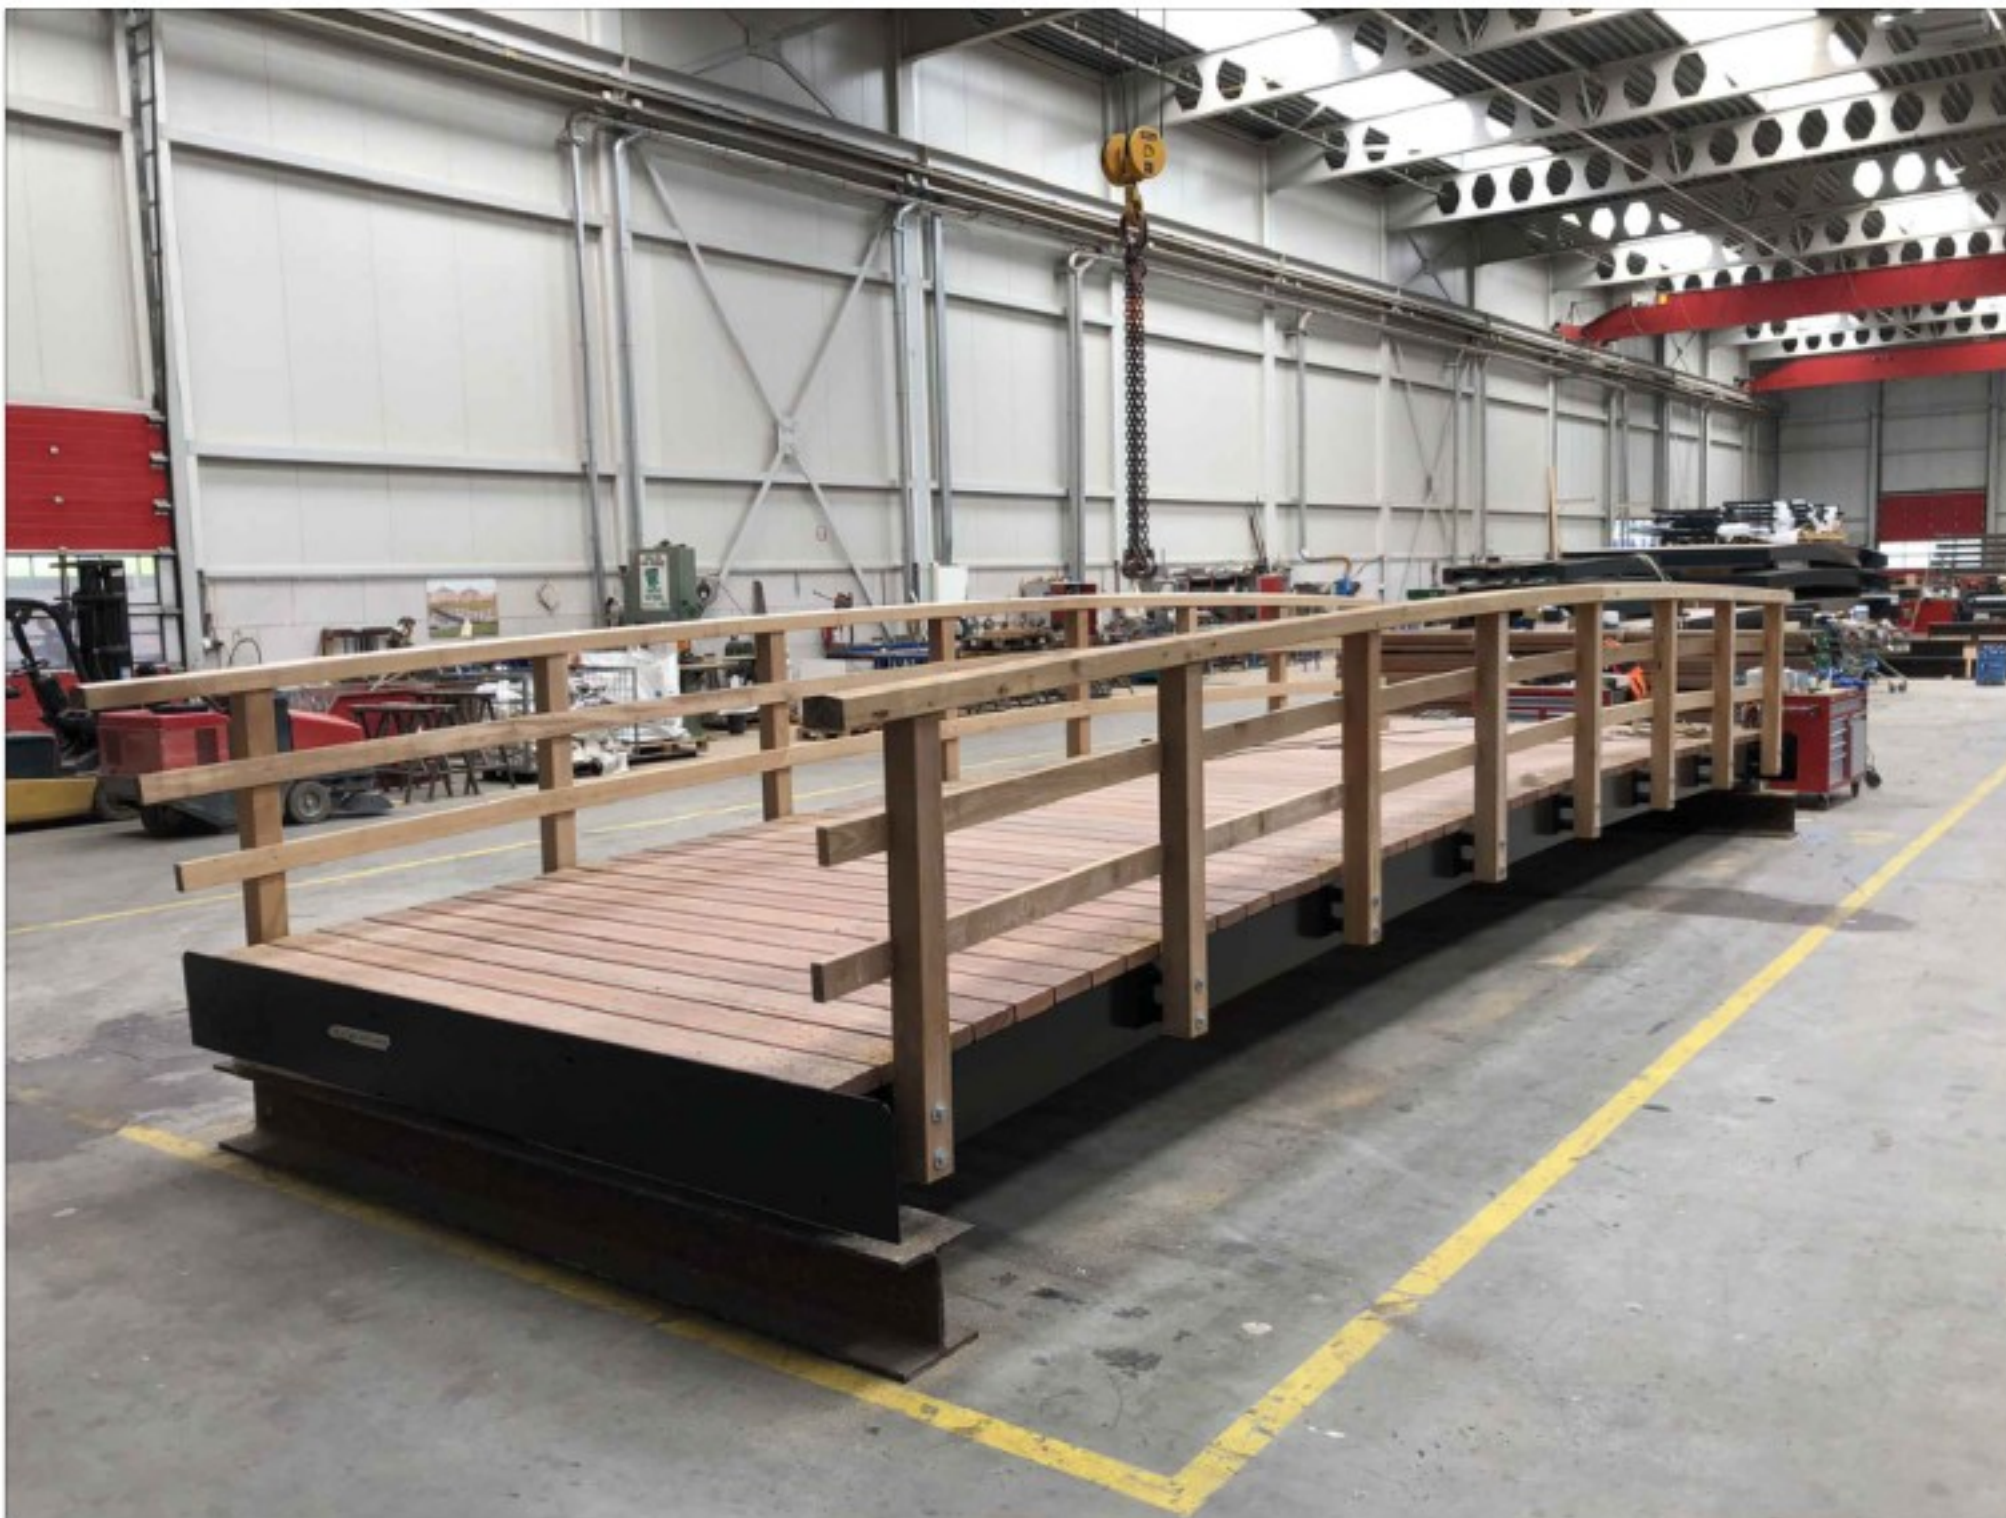

Voorbeeld brug

D1	31-3-2025	DEFINITIEF		R.M.P.
Nr	Datum	Wijziging		Tek

Opdrachtgever COA	Tekenaar zie tekening	Status Definitief	Wijz. nr. D1
Projectleider Brug Engelandweg Dalfsen	Projectleider A1 (+1189)		
Tekeningsschrijving Uitvoeringsontwerp			
Projectnummer 125993.10	Tekeningnummer 1001		



Toelichting grondslagen

In dit document kunt u secties vinden die onleesbaar zijn gemaakt. Deze informatie is achterwege gelaten op basis van de Wet open overheid (Woo). De letter die hierbij is vermeld correspondeert met de bijbehorende grondslag in onderstaand overzicht.

J Art. 5.1 lid 2 sub e

Het belang van de openbaarmaking van deze informatie weegt niet op tegen het belang van de eerbiediging van de persoonlijke levenssfeer van betrokkenen