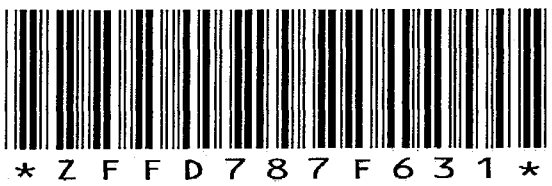
Uniek ID



N4

Nieuwstraat 60

2007 strabis AA 014801357 bodemonderzoek

Tabstroken\41087

Rapportcode AA014801357

acc - [redacted] d.d. 24-9-'07

ONTVANGEN 18 SEP. 2007

HUNNEMAN
MILIEU-ADVIES

[redacted]

Behoort bij besluit van
Burgemeester en Wethouders
26 [illegible]
van Delfgauw
Hoofd [illegible]

Bouwbedrijf Te Kiefte B.V.

Verkennend bodemonderzoek op het terrein
aan de Nieuwstraat 60 te Lemelerveld

projectnummer: *2007588/lvh/am*
datum: *juli 2007*

Opdrachtgever:
Bouwbedrijf Te Kiefte BV
Kerkstraat 26
8151 AP LEMELERVELD

Hunneman Milieu Advies Raalte BV
Postbus 253, 8100 AG RAALTE
Tel: 0572-360998
Fax: 0572-351574
E-mail: info@hunneman-milieu.nl

INHOUDSOPGAVE

1 INLEIDING 1

2 VOORONDERZOEK 2

2.1 ACHTERGRONDINFORMATIE 2
2.2 BODEMOPBOUW EN GEOHYDROLOGIE 2
2.3 ONDERZOEKSSTRATEGIE 3

3 VELD- EN CHEMISCH ONDERZOEK 4

3.1 VELDONDERZOEK 4
3.2 CHEMISCH ONDERZOEK 4
3.3 TOETSINGSCRITERIA EN ANALYSERESULTATEN 5

4 INTERPRETATIE ONDERZOEKSRESULTATEN 8

4.1 VASTE BODEM EN GRONDWATER 8
4.2 CONCLUSIES EN AANBEVELINGEN 8

BIJLAGEN:

1 Topografisch overzicht
2 Boorbeschrijvingen
3 Analyserapporten vaste bodem en grondwater
4 Toetsingstabel standaardbodem
5 Relevante gegevens historisch onderzoek

TEKENING:

1-1 Situatie met boringen en peilbuis

1 INLEIDING

In opdracht van Bouwbedrijf Te Kiefte BV is in juni en juli 2007 door Hunneman Milieu-Advies een verkennend bodemonderzoek uitgevoerd op de locatie aan de Nieuwstraat 60 te Lemelerveld. Voor een topografisch overzicht van de locatie en de omgeving verwijzen wij naar bijlage 1.

Het onderzoek is uitgevoerd naar **aanleiding** van de voorgenomen nieuwbouw van een dubbele woning op de locatie.

Het onderzoek heeft tot **doel** aan te geven of op de locatie redelijkerwijs wel/ geen sprake is van bodemverontreiniging.

Het veldwerk, de grond- en grondwaterbemonstering en het laboratoriumonderzoek is uitgevoerd conform de beoordelingsrichtlijn "Veldwerk bij milieuhygiënisch bodemonderzoek" BRL SIKB 2000. Voor deze richtlijn is Hunneman Milieu-Advies Raalte BV in het bezit van een procescertificaat welke is afgegeven door KIWA.

Het procescertificaat van Hunneman Milieu-Advies Raalte BV en het hierbij behorende keurmerk zijn uitsluitend van toepassing op de activiteiten inzake "Veldwerk bij milieuhygiënisch bodemonderzoek". Hunneman Milieu-Advies Raalte BV is geen eigenaar van de te onderzoeken percelen en is onafhankelijk van de opdrachtgever.

Het rapport is als volgt ingedeeld:

- Vooronderzoek (hoofdstuk 2);
- Veld- en chemisch onderzoek (hoofdstuk 3);
- Interpretatie onderzoeksresultaten (hoofdstuk 4).

2 VOORONDERZOEK

Het vooronderzoek is uitgevoerd conform de NVN-5725 op verminderd basisniveau. De in dit hoofdstuk beschreven gegevens zijn verkregen uit de volgende bronnen:

- locatiebezoek;
- informatie gemeente Dalfsen (d.d. 03-07-2007);
- informatie opdrachtgever;
- grondwaterkaart van Nederland.

2.1 Achtergrondinformatie

De locatie is gesitueerd op het terrein aan de Nieuwstraat 60 te Lemelerveld en staat kadastraal bekend als *Gemeente Dalfsen, Sectie F, nummer 5390.* Op de locatie is een woning met schuur gesitueerd. Het voornemen bestaat op de locatie een dubbel woonhuis te bouwen. De onderzoekslocatie heeft een oppervlakte van circa 800 m^2 en is momenteel grotendeels braakliggend. Voor de inrichting van het terrein verwijzen wij naar tekening 1-1.

Uit informatie van de gemeente Dalfsen blijkt dat op de onderzoekslocatie geen activiteiten en/ of calamiteiten hebben plaatsgevonden die de milieuhygiënische kwaliteit van de bodem en/ of het grondwater nadelig kunnen hebben beïnvloed.

2.2 Bodemopbouw en geohydrologie

Regionale bodemopbouw

De maaiveldhoogte bedraagt circa 4,7 m +NAP. De gegevens over de regionale bodemopbouw zijn samengevat in tabel 1.

Tabel 1: schematische voorstelling van de regionale bodemopbouw

pakket	diepte (in m-mv)	samenstelling	parameters
1e WVP Form. van Twente en Kreftenheye	0 – 30	matig grof tot matig fijn zand	kD-waarde ca. 1000 $m^2.d^{-1}$
Scheidende laag Form. van Drente	40	klei	
2e WVP Form van Urk, Enschede, Harderwijk	180	fijn tot matig grof zand	kD-waarde ca. 1000 $m^2.d^{-1}$
basis Form van Breda	>180	klei	
Toelichting: WVP = watervoerend pakket kD-waarde = doorlaatvermogen of transmissiviteit			

Regionale grondwaterstroming

De regionale stroming van het grondwater is noordwestelijk gericht.

2.3 *Onderzoeksstrategie*

Het bodemonderzoek is uitgevoerd volgens de onderzoeksstrategie bij verkennend bodemonderzoek op niet verdachte locaties (strategie "ONV" uit de NEN 5740). Het uitgevoerde veld- en laboratoriumonderzoek is samengevat in tabel 2.

Tabel 2: veld- en laboratoriumonderzoek

locatie	***veldonderzoek***			***laboratoriumonderzoek***	
	boring tot 0,5 m-mv	*waarvan tot 2 m-mv*	*met peilbuis*	*vaste bodem*	*grondwater*
Nieuwstraat 60 te Lemelerveld	6	2	1	2 x NEN-grond 1 x bovengrond 1 x ondergrond 1 x lutum + org.stof	1 x NEN-water

De samenstelling van de "NEN-pakketten" is weergegeven in tabel 3.

Tabel 3: samenstelling NEN-pakketten

parameters	**NEN-pakket grond**	**NEN-pakket grondwater**
zware metalen (arseen, cadmium, chroom, koper, kwik, lood, nikkel en zink)	X	X
EOX (extraheerbare organohalogeen verbindingen)	X	-
PAK (polycyclische aromatische koolwaterstoffen)	X	-
minerale olie	X	X
vluchtige aromaten, inclusief naftaleen	-	X
VCK (vluchtige chloorkoolwaterstoffen)	-	X
chloorbenzenen	-	X

3 VELD- EN CHEMISCH ONDERZOEK

3.1 Veldonderzoek

Het veldonderzoek is uitgevoerd in juni en juli 2007. Voor het onderzoek zijn 6 handboringen uitgevoerd (1 t/m 6), waarvan 1 boring is afgewerkt als peilbuis. De maximale boordiepte bedraagt 3,0 m-mv. Voor de situatie van de boringen en de peilbuis verwijzen wij naar tekening 1-1.

Bodemopbouw
In het veld zijn de fysische bodemeigenschappen per boring en bodemlaag beschreven. De boorbeschrijvingen zijn opgenomen in bijlage 2 en samengevat in tabel 4.

Tabel 4: samenvatting van het aangetroffen bodemprofiel

traject (m-mv)	hoofdnaam	toevoeging
0,0 ~ 0,1	klinker/ braak	
0,1 ~ 1,0	zand, matig fijn	zwak siltig, zwak humeus
1,0 – 3,0	zand, matig fijn	zwak siltig
grondwaterstand: circa 1,5 m-mv		

Zintuiglijke waarnemingen
Tijdens het veldonderzoek is de opgeboorde grond beoordeeld op zintuiglijk waarneembare verontreinigingsindicaties. Hierbij is gebruik gemaakt van de olie/water-test (O/W-test) en is gelet op afwijkende kleur of geur van de bodem. Tijdens het veldonderzoek zijn op of in de bodem zintuiglijk geen indicaties waargenomen die duiden op de mogelijke aanwezigheid van bodemverontreiniging. Zintuiglijk zijn geen asbestverdachte materialen in of op de bodem aangetroffen. Eventuele bijzonderheden zijn weergegeven in de boorbeschrijvingen (bijlage 2).

Monstername
Voor het chemisch onderzoek zijn uit de boringen van iedere 0,5 m of onderscheiden bodemlaag monsters genomen. Het grondwater uit de peilbuis is een week na plaatsing bemonsterd. De zuurgraad (pH) en de elektrische geleidbaarheid (EC) van het grondwater zijn in het veld gemeten. De meetresultaten zijn weergegeven in tabel 6.

3.2 Chemisch onderzoek

Op basis van de gehanteerde onderzoeksstrategie en waarnemingen uit het veld zijn mengmonsters samengesteld voor analyse. De samenstelling van de mengmonsters is weergegeven in tabel 5.

De analyses zijn uitgevoerd door een door de RvA geaccrediteerd laboratorium. De analyserapporten van het laboratorium zijn opgenomen in bijlage 3. De resultaten van de analyses zijn weergegeven in tabel 5 en 6.

3.3 *Toetsingscriteria en analyseresultaten*

Als bijlage 4 is het toetsingskader met de streef- en interventiewaarden opgenomen. De toetsingswaarden zijn gerelateerd aan het organische stof- en lutumgehalte van de bodem en worden gehanteerd om de verontreinigingssituatie vast te stellen:

- **Streefwaarden (•)**[1]
  De streefwaarden geven het niveau aan waar beneden sprake is van een duurzame bodemkwaliteit. De streefwaarden hebben betrekking op de in de natuur voorkomende achtergrondgehalten, of detectiegrenzen bij stoffen die niet in natuurlijke milieus voorkomen.

- **Criterium voor nader onderzoek (••)**[1]
  Het criterium ½(interventiewaarde + streefwaarde) of "toetsingswaarde nader onderzoek" is vastgesteld om aan te geven dat een nader onderzoek nodig is. Voor stoffen waarvoor geen streefwaarde is vastgesteld, dient ½(interventiewaarde) gehanteerd te worden.

- **Interventiewaarden (•••)**[1]
  De interventiewaarden geven het concentratieniveau voor verontreinigende stoffen aan waarboven sprake is van ernstige bodemverontreiniging. In bijzondere situaties kan ook bij gehaltes beneden de interventiewaarden sprake zijn van een geval van ernstige verontreiniging. De interventiewaarden zijn gebaseerd op de risico's voor de volksgezondheid en het ecosysteem.

[1] De symbolen tussen haakjes corresponderen met de "overschrijdingssymbolen" van tabel 5 en 6.

Van een geval van ernstige verontreiniging is sprake indien de gemiddelde concentratie van een verontreinigende stof in minimaal 25 m^3 grond of 100 m^3 grondwater hoger is dan de interventiewaarden.

Overschrijding van de interventiewaarden betekent niet automatisch dat de sanering urgent is. Nadat de globale omvang is vastgesteld, zal op basis van de actuele risico's voor de mens, de actuele risico's voor het ecosysteem en de verspreidingsrisico's, de urgentie van een sanering moeten worden bepaald. Indien het geval niet urgent is en geen functiewijziging van het terrein plaatsvindt is er geen reden om tot directe sanering over te gaan.

Tabel 5: analyseresultaten vaste bodem

% H = 3,9 % L = <2,0	analyseresultaten (mg/kg d.s.)		toetsingswaarden (mg/kg d.s.)		
monster boring traject (m-mv)	MM-01 1 t/m 6 0,0 – 0,5	MM-02 1 + 2 0,5 – 2,0	S-waarde	½(S+I)	I-waarde
arseen	<4	<4	18	26	33
cadmium	<0,4	<0,4	0,51	4,1	7,7
chroom	<15	<15	54	130	205
koper	5,8	<5	19	59	99
kwik	<0,05	<0,05	0,21	3,7	7,1
lood	21	<13	56	204	351
nikkel	<3	<3	12	42	72
zink	59	<20	62	192	321
PAK (10)-tot.	6,9•	0,33	1	20,5	40
EOX	0,20	<0,1	0,3	#	#
min.olie	<20	<20	21,5	1086	2150

Toelichting bij tabel:
• : overschrijding van de streefwaarde
•• : overschrijding van de toetsingswaarde voor
••• : overschrijding van de interventiewaarde
: geen toetsingswaarden voor gegeven
H : organisch stof
L : lutum

Tabel 6: analyseresultaten grondwater

analyseresultaten (µg/l)		toetsingswaarden (µg/l)		
peilbuis	1			
filter (m-mv)	2,0-3,0			
pH	7,2			
EC (µs/cm)	480	S-waarde	½(S+I)	I-waarde
zware metalen				
arseen	<5	10	35	60
cadmium	<0,4	0,4	3	6
chroom	11•	1	16	30
koper	12	15	45	75
kwik	<0,05	0,05	0,17	0,3
lood	<10	15	45	75
nikkel	<10	15	45	75
zink	<20	65	433	800
vluchtige aromaten				
benzeen	<0,2	0,2	15	30
tolueen	<0,2	7	504	1000
ethylbenzeen	<0,2	4	77	150
xylenen (som)	<0,5	0,2	35	70
naftaleen	<0,2	0,1	35	70
gechloreerde koolwaterstoffen				
1,2-dichloorethaan	<0,1	7	204	400
cis 1,2-dichlooretheen	<0,1	0,01	10	20
1,2 dichloorpropaan	-	0,8	40	80
tetrachlooretheen (per)	<0,1	0,01	20	40
tetrachloormethaan (tetra)	<0,1	0,01	5	10
1,1,1-trichloorethaan	<0,1	0,01	150	300
1,1,2-trichloorethaan	<0,1	0,01	65	130
trichlooretheen (tri)	<0,1	24	262	500
trichloormethaan (chloroform)	<0,1	6	203	400
vinylchloride	-	0,01	2,5	5
chloorbenzenen				
monochloorbenzeen	<0,2	7	94	180
dichloorbenzeen	<0,2	3	27	50
minerale olie	<50	50	325	600

Toelichting bij tabel:

• : overschrijding van de streefwaarde

•• : overschrijding van de toetsingswaarde voor nader onderzoek

••• : overschrijding van de interventiewaarde

- : niet geanalyseerd

4 INTERPRETATIE ONDERZOEKSRESULTATEN

In opdracht van Bouwbedrijf Te Kiefte BV is in juni en juli 2007 door Hunneman Milieu-Advies een verkennend bodemonderzoek uitgevoerd op de locatie aan de Nieuwstraat 60 te Lemelerveld.

Het onderzoek is uitgevoerd naar aanleiding van de voorgenomen nieuwbouw van een dubbele woning op de locatie en heeft tot doel aan te geven of op de locatie redelijkerwijs wel/ geen sprake is van bodemverontreiniging.

4.1 Vaste bodem en grondwater

Tijdens het veldonderzoek zijn op of in de bodem zintuiglijk geen indicaties waargenomen die duiden op de mogelijke aanwezigheid van bodemverontreiniging. Zintuiglijk zijn geen asbestverdachte materialen in of op de bodem aangetroffen.

In het mengmonster van de *bovengrond* (MM-01) is een licht verhoogd gehalte aan PAK aangetoond. Het aangetoonde gehalte overschrijdt de streefwaarde, maar blijft beneden de toetsingswaarde voor nader onderzoek. Van de overig geanalyseerde parameters zijn geen gehalten aangetoond boven de streefwaarden.

In het mengmonster van de *ondergrond* (MM-02) zijn, van de geanalyseerde parameters, geen gehalten aangetoond boven de streefwaarden.

In het *grondwater* (peilbuis 1) is een licht verhoogd gehalte aan chroom aangetoond. Het aangetoonde gehalte overschrijdt de streefwaarde, maar blijft beneden de toetsingswaarde voor nader onderzoek. Van de overig geanalyseerde parameters zijn geen gehalten aangetoond boven de streefwaarden.

4.2 Conclusies en aanbevelingen

Zintuiglijk zijn geen indicaties waargenomen die duiden op de mogelijke aanwezigheid van bodemverontreiniging. Zintuiglijk zijn geen asbestverdachte materialen in of op de bodem aangetroffen.

In de bovengrond is een licht verhoogd gehalte aan PAK aangetoond. In het grondwater is een licht verhoogd gehalte aan chroom aangetoond. De aangetoonde gehalten overschrijden de streefwaarden, maar vormen geen aanleiding tot nader onderzoek.

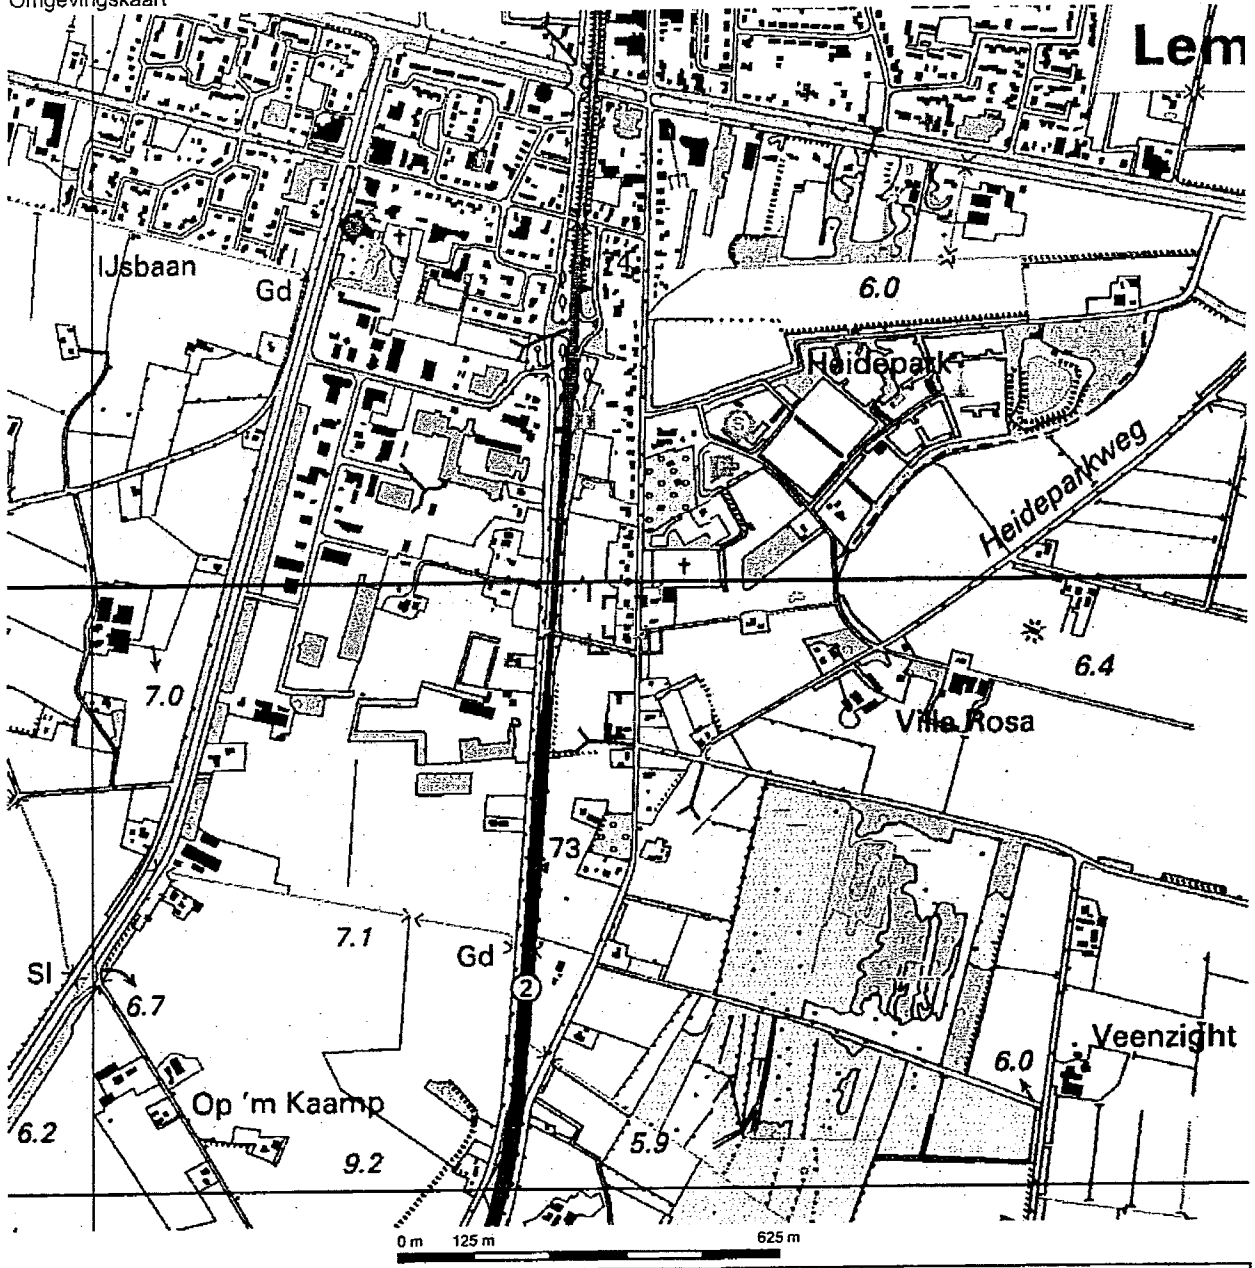
Op basis van de onderzoeksresultaten bestaan er naar onze mening, vanuit milieuhygiënisch oogpunt, geen bezwaren voor de voorgenomen nieuwbouw op de locatie. Indien grond vrijkomt die niet op de locatie kan worden hergebruikt dient rekening te worden gehouden met aanvullend onderzoek in kader van het bouwstoffenbesluit (AP-04). Op basis van indicatieve toetsing aan het bouwstoffenbesluit betreft de vrijkomende grond CAT-I grond die niet zonder restricties kan worden hergebruikt.

BIJLAGE 1

Topografisch overzicht

Omgevingskaart

Klantreferentie: 2007588



Deze kaart is noordgericht.

Schaal 1: 12500

Hier bevindt zich Kadastraal object DALFSEN F 5390
Nieuwstraat 60, 8152 BK LEMELERVELD

© De auteursrechten en databankenrechten zijn voorbehouden aan de Topografische Dienst Kadaster.

bebouwd gebied
a huizenblok, groot gebouw
b huizen
c hoogbouw
d kas

wegen
autosnelweg
hoofdweg met gescheiden rijbanen
hoofdweg
regionale weg met gescheiden rijbanen
regionale weg
lokale weg met gescheiden rijbanen
lokale weg
weg met losse of slechte verharding
onverharde weg
straat/overige weg
wandelgebied
fietspad
pad, voetpad
weg in aanleg
weg in ontwerp
viaduct
tunnel
vaste brug
beweegbare brug
brug op pijlers

spoorwegen
spoorweg: enkelspoor
spoorweg: dubbelspoor
spoorweg: driesporig
spoorweg: viersporig
a station b leidperron
tram
a metro bovengronds b metrostation

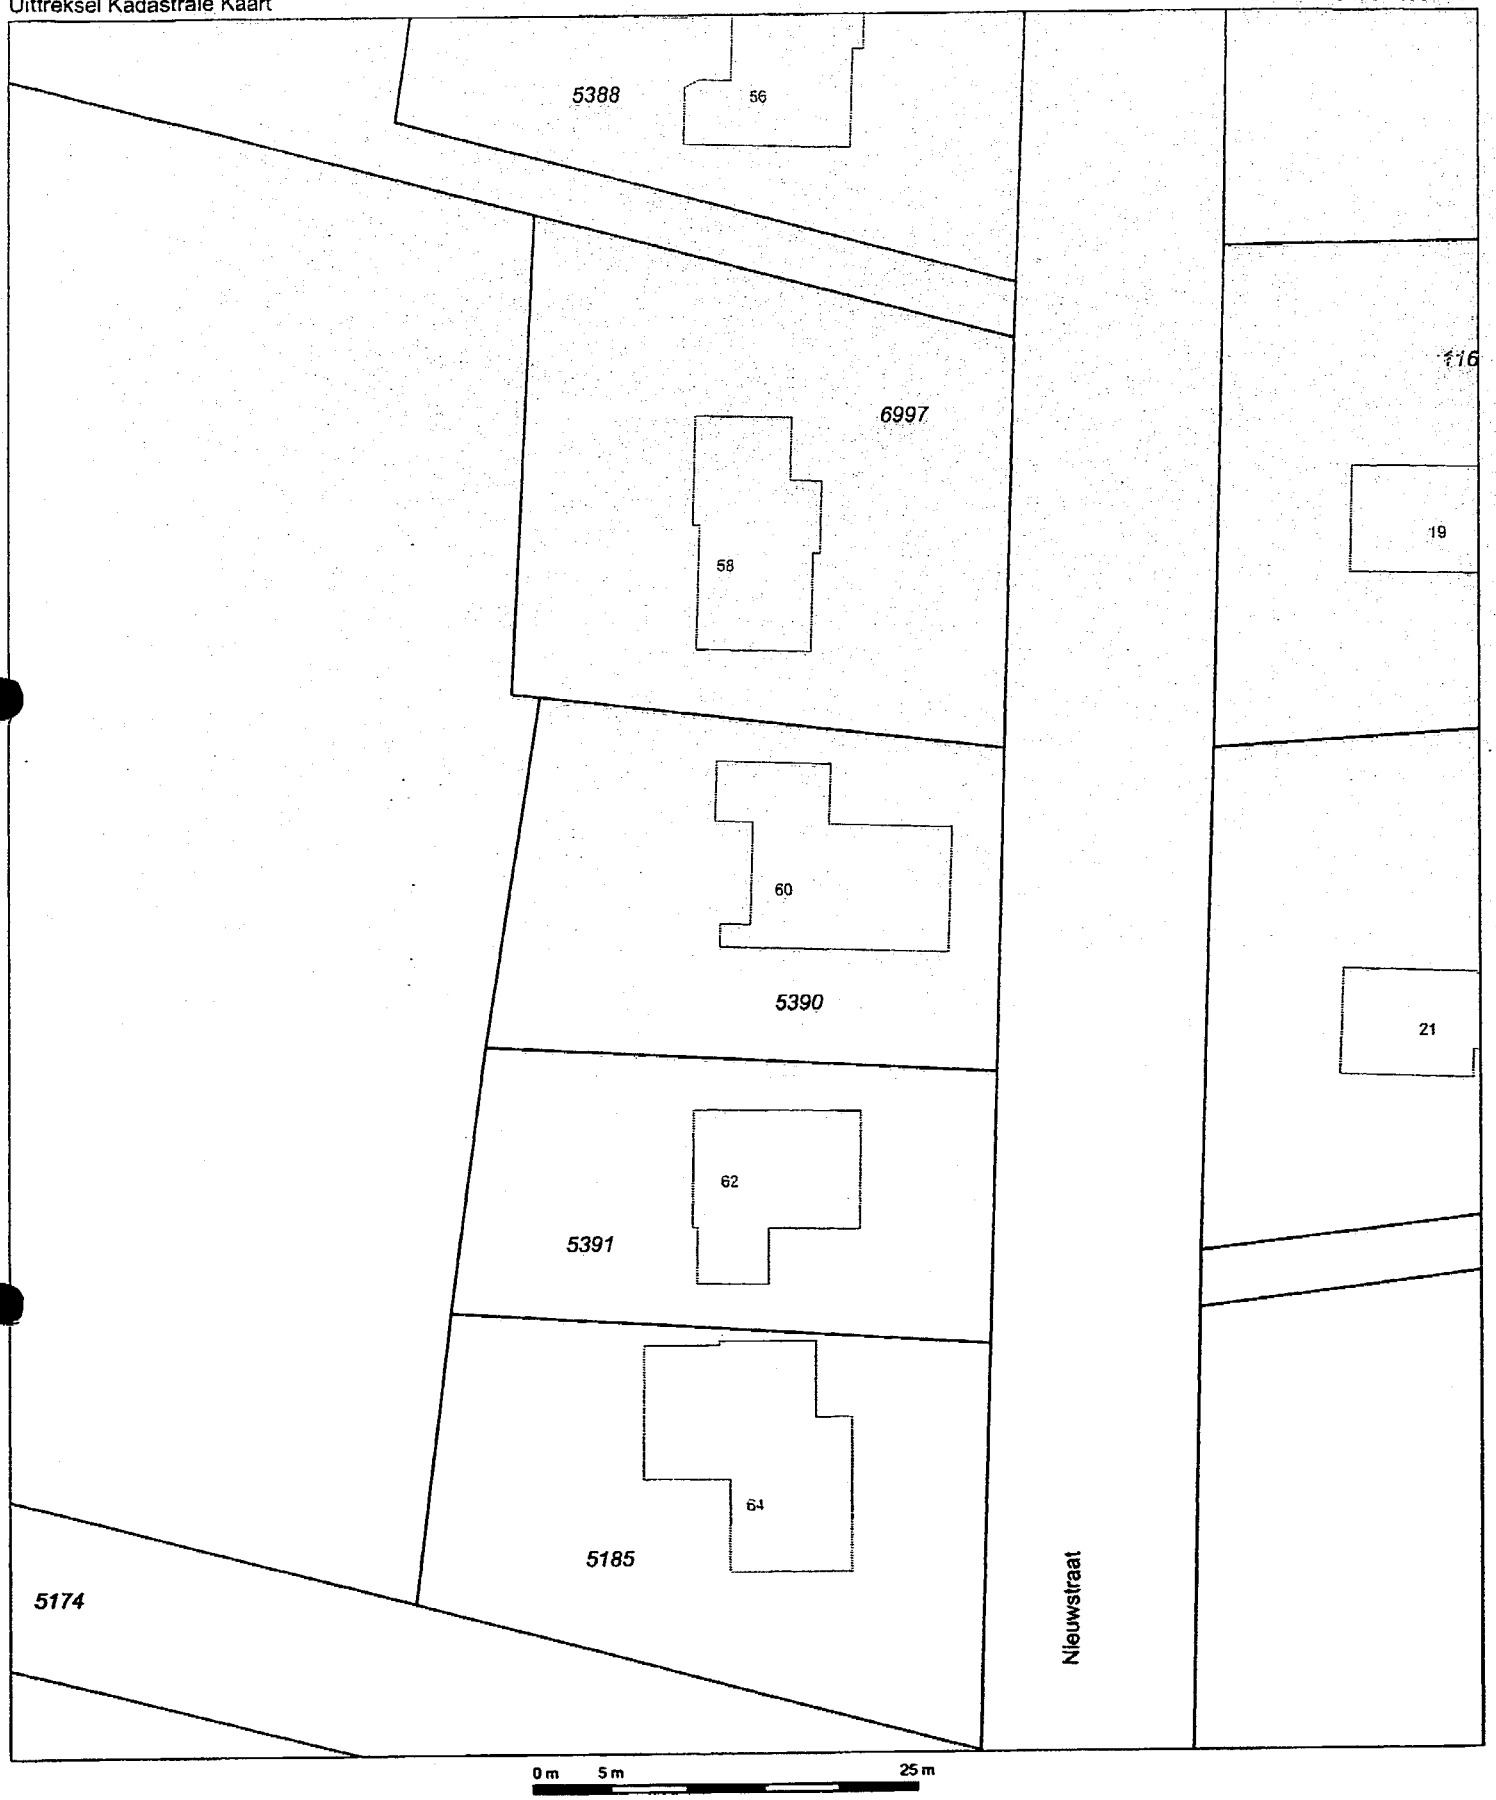
hydrografie
waterloop: smaller dan 3 m
waterloop: 3-6 m breed
waterloop: breder dan 6 m
a schutsluis b brug
c vonder d koedam
a grondduiker b stuw
c duiker d sluis

bodemgebruik
a weide met sloten
b bouwland met greppels
c boomgaard
d fruitkwekerij
e boomkwekerij
f weide met populieren
g loofbos
h naaldbos
i gemengd bos
j griend
k heide
l zand
m dras en riet
n heg en houtwal

overige symbolen
a kerk, moskee
b toren, hoge koepel
c kerk, moskee met toren
d markant object
e watertoren
f vuurtoren
a gemeentehuis b postkantoor
c politiebureau d wegwijzer
a kapel b kruis
c vlampijp d telescoop
a windmolen b watermolen
c windmolentje d windturbine
a oliepompinstallatie
b seinmast
c zendmast
a hunebed b monument
c poldergemaal
a begraafplaats
b boom c paal
d opslagtank
a kampeerterrein
b sportcomplex
c ziekenhuis
schietbaan
afrastering
hoogspanningsleiding met mast
muur
geluidswering

Uittreksel Kadastrale Kaart

Uw referentie: 2007588



Deze kaart is noordgericht

12345 Perceelnummer

25 Huisnummer

Kadastrale grens

Bebouwing

Overige topografie

Schaal 1:500

Kadastrale gemeente	DALFSEN
Sectie	F
Perceel	5390

Voor een eensluidend uittreksel, ZWOLLE, 30 juni 2007
De bewaarder van het kadaster en de openbare registers

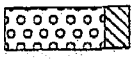
Aan dit uittreksel kunnen geen betrouwbare maten worden ontleend.
De Dienst voor het kadaster en de openbare registers behoudt zich de intellectuele eigendomsrechten voor, waaronder het auteursrecht en het databankenrecht.

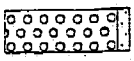
BIJLAGE 2

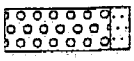
Boorbeschrijvingen

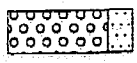
Legenda (conform NEN 5104)

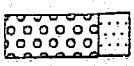
grind


Grind, siltig

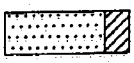

Grind, zwak zandig

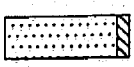

Grind, matig zandig


Grind, sterk zandig

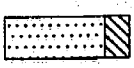

Grind, uiterst zandig

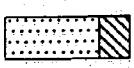
zand


Zand, kleïig

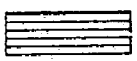

Zand, zwak siltig

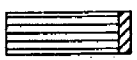

Zand, matig siltig

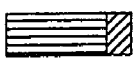

Zand, sterk siltig

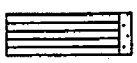

Zand, uiterst siltig

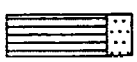
veen


Veen, mineraalarm

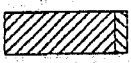

Veen, zwak kleïig

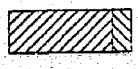

Veen, sterk kleïig

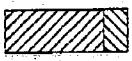

Veen, zwak zandig


Veen, sterk zandig

klei


Klei, zwak siltig


Klei, matig siltig


Klei, sterk siltig

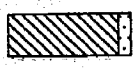

Klei, uiterst siltig


Klei, zwak zandig


Klei, matig zandig

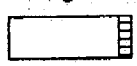

Klei, sterk zandig

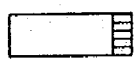
leem

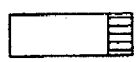

Leem, zwak zandig

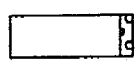

Leem, sterk zandig

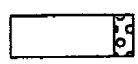
overige toevoegingen

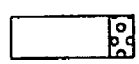

zwak humeus


matig humeus


sterk humeus


zwak grindig


matig grindig


sterk grindig

geur

- geen geur
- zwakke geur
- matige geur
- sterke geur
- uiterste geur

olie

- geen olie-water reactie
- zwakke olie-water reactie
- matige olie-water reactie
- sterke olie-water reactie
- uiterste olie-water reactie

p.i.d.-waarde

- >0
- >1
- >10
- >100
- >1000
- >10000

monsters

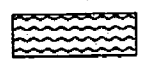

geroerd monster

ongeroerd monster

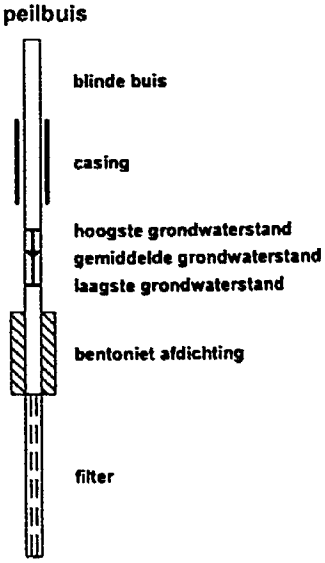
overig

- bijzonder bestanddeel
- Gemiddeld hoogste grondwaterstand
- grondwaterstand
- Gemiddeld laagste grondwaterstand


slib


water

peilbuis

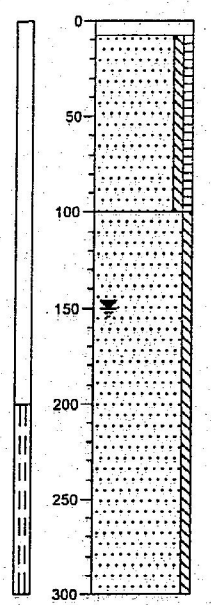


Projectnummer: 2007588

HUNNEMAN MILIEU-ADVIES

Boring: 1

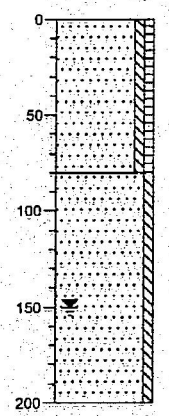
boormeester 5.1.2e



0 klinker
-5 Zand, matig fijn, zwak siltig, zwak humeus, bruin
-100 Zand, matig fijn, zwak siltig, bruin
-300

Boring: 2

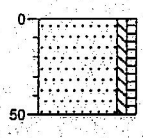
boormeester 5.1.2e



0 braak
Zand, matig fijn, zwak siltig, zwak humeus, bruin
-80 Zand, matig fijn, zwak siltig, bruin
-200

Boring: 3

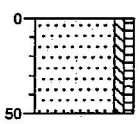
boormeester 5.1.2e



0 braak
Zand, matig fijn, zwak siltig, zwak humeus, bruin
-50

Boring: 4

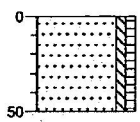
boormeester 5.1.2e



0 braak
Zand, matig fijn, zwak siltig, zwak humeus, bruin
-50

Boring: 5

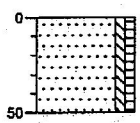
boormeester 5.1.2e



0 braak
Zand, matig fijn, zwak siltig, zwak humeus, bruin
-50

Boring: 6

boormeester 5.1.2e



0 braak
Zand, matig fijn, zwak siltig, zwak humeus, bruin
-50

Projectnaam: NEN Nieuwstraat 60 te Lemelerveld

BIJLAGE 3

Analyserapporten vaste bodem en grondwater

ALcontrol Laboratories

ALcontrol B.V.
Steenhouwerstraat 15 · 3194 AG Hoogvliet
Tel.: (010) 2314700 · Fax: (010) 4163034
www.alcontrol.nl

Analyserapport

HUNNEMAN MILIEU ADVIES
5.1.2e
Postbus 253
8100 AG RAALTE

Uw projectnaam	: NEN Nieuwstraat 60 Lemelerveld
Uw projectnummer	: 2007588
ALcontrol rapportnummer	: 11196815, versie nummer: 1

Hoogvliet, 10-07-2007

Geachte heer/mevrouw,

Hierbij ontvangt u de analyse resultaten van het laboratoriumonderzoek ten behoeve van uw project 2007588. Het onderzoek werd uitgevoerd conform uw opdracht. De door u aangegeven omschrijvingen voor de monsters en het project zijn overgenomen in dit analyserapport.

Het onderzoek is, met uitzondering van eventueel uitbesteed onderzoek, uitgevoerd door ALcontrol Laboratories, gevestigd aan de Steenhouwerstraat 15 in Hoogvliet (NL).

Dit analyserapport bestaat inclusief bijlagen uit 5 pagina's. Alle bijlagen maken onlosmakelijk onderdeel uit van het rapport. Alleen vermenigvuldiging van het hele rapport is toegestaan.

Uitgebreide informatie over de door ons gehanteerde analysemethoden kunt u terugvinden in onze informatiegids.

Mocht u vragen en/of opmerkingen hebben naar aanleiding van dit rapport, bijvoorbeeld in geval u nadere informatie nodig heeft over de meetonzekerheid van de analyseresultaten in dit rapport, dan verzoeken wij u vriendelijk contact op te nemen met de afdeling Customer Support.

Wij vertrouwen er op u met deze informatie van dienst te zijn.

Hoogachtend,

5.1.2e

5.1.2e
Business Director Milieu

ALCONTROL B.V. IS GEACCREDITEERD VOLGENS DE DOOR DE RAAD VOOR ACCREDITATIE GESTELDE CRITERIA VOOR TESTLABORATORIA CONFORM NORM EN ISO/IEC 17025:2005 ONDER NR. L 028

ALCONTROL B.V. IS GEVESTIGD EN INGESCHREVEN IN HET HANDELSREGISTER ONDER DE ALGEMENE VOORWAARDEN GEDEPONEERD BIJ DE KAMER VAN KOOPHANDEL EN FABRIKEN TE ROTTERDAM (NEDERLAND)
HANDELSREGISTER ROTTERDAM 24.15.2299

HUNNEMAN MILIEU ADVIES
5.1.2e

Analyserapport

Projectnaam	NEN Nieuwstraat 60 Lemelerveld	Orderdatum	02-07-2007
Projectnummer	2007588	Startdatum	02-07-2007
Rapportnummer	11196815 - 1	Rapportagedatum	10-07-2007

Analyse	Eenheid	Q	001	002
droge stof	gew.-%	Q	88.0	89.9
organische stof (gloeiverlies)	% vd DS	Q	3.9	
KORRELGROOTTEVERDELING				
lutum (bodem)	% vd DS	Q	1.7	
METALEN				
Arseen	mg/kgds	Q	<4	<4
Cadmium	mg/kgds	Q	<0.4	<0.4
chroom	mg/kgds	Q	<15	<15
Koper	mg/kgds	Q	5.8	<5
kwik	mg/kgds	Q	<0.05	<0.05
Lood	mg/kgds	Q	21	<13
nikkel	mg/kgds	Q	<3	<3
Zink	mg/kgds	Q	59	<20
POLYCYCLISCHE AROMATISCHE KOOLWATERSTOFFEN				
naftaleen	mg/kgds	Q	0.02	<0.02
acenaftyleen	mg/kgds	Q	0.08	<0.02
acenafteen	mg/kgds	Q	0.04	<0.02
fluoreen	mg/kgds	Q	0.05	<0.02
fenantreen	mg/kgds	Q	0.75	0.02
antraceen	mg/kgds	Q	0.16	<0.02
fluoranteen	mg/kgds	Q	1.7	0.09
pyreen	mg/kgds	Q	1.3	0.07
benzo(a)antraceen	mg/kgds	Q	0.85	0.04
chryseen	mg/kgds	Q	0.95	0.05
benzo(b)fluoranteen	mg/kgds	Q	1.1	0.06
benzo(k)fluoranteen	mg/kgds	Q	0.49	0.02
benzo(a)pyreen	mg/kgds	Q	0.83	0.04
dibenz(a,h)antraceen	mg/kgds	Q	0.14	<0.02
benzo(ghi)peryleen	mg/kgds	Q	0.58	0.03
indeno(1,2,3-cd)pyreen	mg/kgds	Q	0.63	0.03
Pak-totaal (10 van VROM)	mg/kgds	Q	6.9	0.33
Pak-totaal (16 van EPA)	mg/kgds	Q	9.7	0.45
EOX	mg/kgds	Q	0.20	<0.1

De met S gemerkte analyses vallen onder de AS3000 accreditatie. Overige accreditaties zijn gemerkt met een Q.

Nummer	Monstersoort	Monsterspecificatie
001	Grond	MM-01 (1t/m6-01) (0,0-0,5m-mv)
002	Grond	MM-02 (1+2-02t/m-04) (0,5-2,0m-mv)

5.1.2e

Paraaf :

TESTEN
RvA L 520

ALCONTROL B.V. IS GEACCREDITEERD VOLGENS DE DOOR DE RAAD VOOR ACCREDITATIE GESTELDE CRITERIA VOOR TESTLABORATORIA CONFORM ISO/IEC 17025:2005 ONDER NR. L 520

ALLE DOOR ONS AANGENOMEN OPDRACHTEN WORDEN UITSLUITEND UITGEVOERD OP BASIS VAN DE ALGEMENE VOORWAARDEN, GEDEPONEERD BIJ DE RECHTBANK ROTTERDAM ONDER HANDELSREGISTER NR. 24359171

ALcontrol Laboratories

HUNNEMAN MILIEU ADVIES
5.1.2e

Analyserapport

Projectnaam	NEN Nieuwstraat 60 Lemelerveld	Orderdatum	02-07-2007
Projectnummer	2007588	Startdatum	02-07-2007
Rapportnummer	11196815 - 1	Rapportagedatum	10-07-2007

Analyse	Eenheid	Q	001	002
MINERALE OLIE				
fractie C10 - C12	mg/kgds		<5	<5
fractie C12 - C22	mg/kgds		<5	<5
fractie C22 - C30	mg/kgds		<5	<5
fractie C30 - C40	mg/kgds		<5	<5
totaal olie C10 - C40	mg/kgds	Q	<20	<20

De met S gemerkte analyses vallen onder de AS3000 accreditatie. Overige accreditaties zijn gemerkt met een Q.

Nummer	Monstersoort	Monsterspecificatie
001	Grond	MM-01 (1t/m6-01) (0,0-0,5m-mv)
002	Grond	MM-02 (1+2-02t/m-04) (0,5-2,0m-mv)

5.1.2e

Paraaf :

ALCONTROL B.V. IS GEACCREDITEERD VOLGENS DE DOOR DE RAAD VOOR ACCREDITATIE GESTELDE CRITERIA VOOR TESTLABORATORIA CONFORM ISO/IEC 17025:2005 ONDER NR. L 023

ALLE VAN TOEPASSING ZIJNDE ALGEMENE VOORWAARDEN, WAARONDER BEPALINGEN OMTRENT AANSPRAKELIJKHEID, ZIJN GEDEPONEERD BIJ DE KAMER VAN KOOPHANDEL EN FABRIEKEN TE ROTTERDAM ONDER NUMMER HANDELSREGISTER KVK ROTTERDAM 24359259

HUNNEMAN MILIEU ADVIES
5.1.2e

Analyserapport

Projectnaam	NEN Nieuwstraat 60 Lemelerveld	Orderdatum	02-07-2007
Projectnummer	2007588	Startdatum	02-07-2007
Rapportnummer	11196815 - 1	Rapportagedatum	10-07-2007

Analyse	Monstersoort	Relatie tot norm
droge stof	Grond	Conform NEN-ISO 11465, CMA/2/II/A.1, AS3010
organische stof (gloeiverlies)	Grond	Conform AS3010, NEN 5754
lutum (bodem)	Grond	Conform AS3010
Arseen	Grond	Eigen methode (ontsluiting eigen methode, meting conform NEN 6966 en NEN-EN-ISO 11885)
Cadmium	Grond	Idem
chroom	Grond	Idem
Koper	Grond	Idem
kwik	Grond	Eigen methode
Lood	Grond	Eigen methode (ontsluiting eigen methode, meting conform NEN 6966 en NEN-EN-ISO 11885)
nikkel	Grond	Idem
Zink	Grond	Idem
naftaleen	Grond	Eigen methode, aceton-hexaan-extractie, analyse m.b.v. GC-MS
acenaftyleen	Grond	Idem
acenafteen	Grond	Idem
fluoreen	Grond	Idem
fenantreen	Grond	Idem
antraceen	Grond	Idem
fluoranteen	Grond	Idem
pyreen	Grond	Idem
benzo(a)antraceen	Grond	Idem
chryseen	Grond	Idem
benzo(b)fluoranteen	Grond	Idem
benzo(k)fluoranteen	Grond	Idem
benzo(a)pyreen	Grond	Idem
dibenz(a,h)antraceen	Grond	Idem
benzo(ghi)peryleen	Grond	Idem
indeno(1,2,3-cd)pyreen	Grond	Idem
EOX	Grond	Eigen methode, aceton-hexaan-extractie, analyse m.b.v. micro-coulometer
totaal olie C10 - C40	Grond	Eigen methode, aceton-hexaan-extractie, clean-up, analyse m.b.v. GC-FID

Monster	Barcode	Aanlevering	Monstername	Verpakking	
001	Y0541977	03-07-2007	03-07-2007	ALC201	Theoretische monsternamedatum
001	Y0541981	03-07-2007	03-07-2007	ALC201	Theoretische monsternamedatum
001	Y0541982	03-07-2007	03-07-2007	ALC201	Theoretische monsternamedatum
001	Y0541983	03-07-2007	03-07-2007	ALC201	Theoretische monsternamedatum
001	Y0541984	03-07-2007	03-07-2007	ALC201	Theoretische monsternamedatum

Paraaf : 5.1.2e

TESTEN RvA t 026

ALCONTROL B.V. IS GEACCREDITEERD VOLGENS DE DOOR DE RAAD VOOR ACCREDITATIE GESTELDE CRITERIA VOOR TESTLABORATORIA CONFORM NEN-EN-ISO 17025:2005 ONDER NR. L 925

ALLE DOOR ONS UITGEVOERDE ONDERZOEKEN GESCHIEDEN ONDER DE ALGEMENE VOORWAARDEN GEDEPONEERD BIJ DE KAMER VAN KOOPHANDEL ROTTERDAM ONDER NUMMER 24362259

ALcontrol Laboratories

HUNNEMAN MILIEU ADVIES

5.1.2e

Analyserapport

Projectnaam	NEN Nieuwstraat 60 Lemelerveld	Orderdatum	02-07-2007
Projectnummer	2007588	Startdatum	02-07-2007
Rapportnummer	11196815 - 1	Rapportagedatum	10-07-2007

Monster	Barcode	Aanlevering	Monstername	Verpakking	
001	Y0541985	03-07-2007	03-07-2007	ALC201	Theoretische monsternamedatum
002	Y0541971	03-07-2007	03-07-2007	ALC201	Theoretische monsternamedatum
002	Y0541972	03-07-2007	03-07-2007	ALC201	Theoretische monsternamedatum
002	Y0541976	03-07-2007	03-07-2007	ALC201	Theoretische monsternamedatum
002	Y0541978	03-07-2007	03-07-2007	ALC201	Theoretische monsternamedatum
002	Y0541979	03-07-2007	03-07-2007	ALC201	Theoretische monsternamedatum
002	Y0541980	03-07-2007	03-07-2007	ALC201	Theoretische monsternamedatum

Paraaf : 5.1.2e

TESTEN RvA L 028

ALCONTROL B.V. IS GEACCREDITEERD VOLGENS DE DOOR DE RAAD VOOR ACCREDITATIE GESTELDE CRITERIA VOOR TESTLABORATORIA CONFORM ISO/IEC 17025:2005 ONDER NR. L 028

ALGEMENE VOORWAARDEN WAARONDER ONDERHANDELD WORDT ZIJN GEDEPONEERD BIJ DE ARRONDISSEMENTSRECHTBANK ROTTERDAM EN GEPUBLICEERD IN HET HANDELSREGISTER ONDER NUMMER 24267208

ALcontrol Laboratories

ALcontrol B.V.
Steenhouwerstraat 15 · 3194 AG Hoogvliet
Tel.: (010) 2314700 · Fax: (010) 4163034
www.alcontrol.nl

Analyserapport

HUNNEMAN MILIEU ADVIES
5.1.2e
Postbus 253
8100 AG RAALTE

Uw projectnaam	: NEN Nieuwstraat 60 Lemelerveld
Uw projectnummer	: 2007588
ALcontrol rapportnummer	: 11201185, versie nummer: 1

Hoogvliet, 19-07-2007

Geachte heer/mevrouw,

Hierbij ontvangt u de analyse resultaten van het laboratoriumonderzoek ten behoeve van uw project 2007588. Het onderzoek werd uitgevoerd conform uw opdracht. De door u aangegeven omschrijvingen voor de monsters en het project zijn overgenomen in dit analyserapport.

Het onderzoek is, met uitzondering van eventueel uitbesteed onderzoek, uitgevoerd door ALcontrol Laboratories, gevestigd aan de Steenhouwerstraat 15 in Hoogvliet (NL).

Dit analyserapport bestaat inclusief bijlagen uit 3 pagina's. Alle bijlagen maken onlosmakelijk onderdeel uit van het rapport. Alleen vermenigvuldiging van het hele rapport is toegestaan.

Uitgebreide informatie over de door ons gehanteerde analysemethoden kunt u terugvinden in onze informatiegids.

Mocht u vragen en/of opmerkingen hebben naar aanleiding van dit rapport, bijvoorbeeld in geval u nadere informatie nodig heeft over de meetonzekerheid van de analyseresultaten in dit rapport, dan verzoeken wij u vriendelijk contact op te nemen met de afdeling Customer Support.

Wij vertrouwen er op u met deze informatie van dienst te zijn.

Hoogachtend,

5.1.2e

5.1.2e
Business Director Milieu

TESTEN
RvA L 023

ALCONTROL B.V. IS GEACCREDITEERD VOLGENS DE DOOR DE RAAD VOOR ACCREDITATIE GESTELDE CRITERIA VOOR TESTLABORATORIA CONFORM ISO/IEC 17025:2005 ONDER NR. L 023

ALLE IN DEZE RAPPEN VERMELDE WERKZAAMHEDEN WORDEN UITSLUITEND UITGEVOERD OP BASIS VAN DE ALGEMENE VOORWAARDEN GEDEPONEERD BIJ DE AFDELING HANDELSREGISTER VAN DE KAMER VAN KOOPHANDEL EN FABRIEKEN TE ROTTERDAM ONDER NR. [illegible]

ALcontrol Laboratories

HUNNEMAN MILIEU ADVIES
5.1.2e

Analyserapport

Projectnaam	NEN Nieuwstraat 60 Lemelerveld	Orderdatum	12-07-2007
Projectnummer	2007588	Startdatum	12-07-2007
Rapportnummer	11201185 - 1	Rapportagedatum	19-07-2007

Analyse	Eenheid	Q	001
METALEN			
arseen	µg/l	Q	<5
cadmium	µg/l	Q	<0.4
chroom	µg/l	Q	11
koper	µg/l	Q	12
kwik	µg/l	Q	<0.05
lood	µg/l	Q	<10
nikkel	µg/l	Q	<10
zink	µg/l	Q	<20
VLUCHTIGE AROMATEN			
benzeen	µg/l	Q	<0.2
tolueen	µg/l	Q	<0.2
ethylbenzeen	µg/l	Q	<0.2
xylenen	µg/l	Q	<0.5
totaal BTEX	µg/l	Q	<1
naftaleen	µg/l	Q	<0.2
GEHALOGENEERDE KOOLWATERSTOFFEN			
1,2-dichloorethaan	µg/l	Q	<0.1
cis-1,2-dichlooretheen	µg/l	Q	<0.1
tetrachlooretheen	µg/l	Q	<0.1
tetrachloormethaan	µg/l	Q	<0.1
1,1,1-trichloorethaan	µg/l	Q	<0.1
1,1,2-trichloorethaan	µg/l	Q	<0.1
trichlooretheen	µg/l	Q	<0.1
chloroform	µg/l	Q	<0.1
CHLOORBENZENEN			
monochloorbenzeen	µg/l	Q	<0.2
dichloorbenzenen	µg/l	Q	<0.2
MINERALE OLIE			
fractie C10 - C12	µg/l		<10
fractie C12 - C22	µg/l		<10
fractie C22 - C30	µg/l		<10
fractie C30 - C40	µg/l		<10
totaal olie C10 - C40	µg/l	Q	<50

De met S gemerkte analyses vallen onder de AS3000 accreditatie. Overige accreditaties zijn gemerkt met een Q.

Nummer	Monstersoort	Monsterspecificatie
001	Grondwater	PB 1

Paraaf : 5.1.2e

TESTEN RvA L 028

ALCONTROL B.V. IS GEACCREDITEERD VOLGENS DE DOOR DE RAAD VOOR ACCREDITATIE GESTELDE CRITERIA VOOR TESTLABORATORIA CONFORM ISO/IEC 17025:2005 ONDER NR. L 028

ALLE OPDRACHTEN WORDEN UITGEVOERD ONDER DE ALGEMENE VOORWAARDEN GEDEPONEERD BIJ DE KAMER VAN KOOPHANDEL EN FABRIEKEN TE ROTTERDAM ONDER NUMMER

ALcontrol Laboratories

HUNNEMAN MILIEU ADVIES
5.1.2e

Analyserapport

Projectnaam	NEN Nieuwstraat 60 Lemelerveld	Orderdatum	12-07-2007
Projectnummer	2007588	Startdatum	12-07-2007
Rapportnummer	11201185 - 1	Rapportagedatum	19-07-2007

Analyse	Monstersoort	Relatie tot norm
arseen	Grondwater	Conform NEN 6966 en conform NEN-EN-ISO 11885
cadmium	Grondwater	Idem
chroom	Grondwater	Idem
koper	Grondwater	Idem
kwik	Grondwater	Conform NEN-EN 1483, analyse m.b.v. koudedamp-techniek
lood	Grondwater	Conform NEN 6966 en conform NEN-EN-ISO 11885
nikkel	Grondwater	Idem
zink	Grondwater	Idem
benzeen	Grondwater	Eigen methode, analyse met P+T- GCMS/headspace GCMS.
tolueen	Grondwater	Idem
ethylbenzeen	Grondwater	Idem
xylenen	Grondwater	Idem
naftaleen	Grondwater	Idem
1,2-dichloorethaan	Grondwater	Idem
cis-1,2-dichlooretheen	Grondwater	Idem
tetrachlooretheen	Grondwater	Idem
tetrachloormethaan	Grondwater	Idem
1,1,1-trichloorethaan	Grondwater	Idem
1,1,2-trichloorethaan	Grondwater	Idem
trichlooretheen	Grondwater	Idem
chloroform	Grondwater	Idem
monochloorbenzeen	Grondwater	Idem
dichloorbenzenen	Grondwater	Idem
totaal olie C10 - C40	Grondwater	Eigen methode, hexaan-extractie, clean-up, analyse m.b.v. GC-FID

Monster	Barcode	Aanlevering	Monstername	Verpakking	
001	B0713180	13-07-2007	13-07-2007	ALC204	Theoretische monsternamedatum
001	G5553490	13-07-2007	13-07-2007	ALC236	Theoretische monsternamedatum

Paraaf : 5.1.2e

ALCONTROL B.V. IS GEACCREDITEERD VOLGENS DE DOOR DE RAAD VOOR ACCREDITATIE GESTELDE CRITERIA VOOR TESTLABORATORIA CONFORM ISO/IEC 17025:2005 ONDER NR. L 628

ALLE IN DIT RAPPORT VERMELDE WERKZAAMHEDEN WORDEN UITGEVOERD ONDER DE ALGEMENE VOORWAARDEN GEDEPONEERD BIJ DE FARMED VAN KOOPHANDEL TE ROTTERDAM ONDER NR. 24243255 EN VAN ROTTERDAM 24243255

BIJLAGE 4

Toetsingstabel standaardbodem

Toetsingstabel standaard bodem

Bron: Circulaire streefwaarden en interventiewaarden bodemsanering (Staatscourant 24 februari 2000, nr. 39)

Tabel 1: Streefwaarden en interventiewaarden

Parameter	grond/sediment (mg/kg d.s.)		grondwater (µg/l)	
	streefwaarde	*interventiewaarde*	*streefwaarde*	*interventiewaarde*
I Zware metalen[15]				
antimoon	3	15	-	20
arseen	29	55	10	60
barium	160	625	50	625
cadmium	0,8	12	0,4	6
chroom	100	380	1	30
cobalt	9	240	20	100
koper	36	190	15	75
kwik	0,3	10	0,05	0,3
lood	85	530	15	75
molybdeen	3	200	5	300
nikkel	35	210	15	75
zink	140	720	65	800
II Anorganische verbindingen				
cyaniden-vrij	1	20	5	1500
cyaniden-complex (pH<5)[1]	5	650	10	1500
cyaniden-complex (pH≥5)	5	50	10	1500
thiocyanaten (som)	1	20	-	1500
bromide (mg Br/l)	20	-	0,3 mg/l [2]	-
chloride (mg Cl/l)	-	-	100 mg/l [2]	-
fluoride (mg F/l)	500[3]	-	0,5 mg/l [2]	-
III Aromatische verbindingen				
benzeen	0,01	1	0,2	30
ethylbenzeen	0,03	50	4	150
tolueen	0,01	130	7	1000
xylenen	0,1	25	0,2	70
styreen (vinylbenzeen)	0,3	100	6	300
fenol	0,05	40	0,2	2000
cresolen (som)	0,05	5	0,2	200
catechol (o-dihydroxybenzeen)	0,05	20	0,2	1250
resorcinol (m-hydroxybenzeen)	0,05	10	0,2	600
hydrochinon (p-dihydroxybenzeen)	0,05	10	0,2	800
IV Polycyclische aromatische koolwaterstoffen (PAK's)				
PAK (som 10) [4,14]	1	40	-	-
naftaleen			0,01	70
antraceen			0,0007*	5
fenantreen			0,003*	5
fluorantheen			0,003	1
benzo(a)antraceen			0,0001*	0,5
chryseen			0,003*	0,2
benzo(a)pyreen			0,0005*	0,05
benzo(ghi)peryleen			0,0003	0,05
benzo(k)fluorantheen			0,0004*	0,05
indeno(1,2,3-cd)pyreen			0,0004*	0,05
V Gechloreerde koolwaterstoffen				
vinylchloride	0,01	0,1	0,01	5
dichloormethaan	0,4	10	0,01	1000
1,1-dichloorethaan	0,02	15	7	900
1,2-dichloorethaan	0,02	4	7	400
1,1-dichlooretheen	0,1	0,3	0,01	10
1,2-dichlooretheen (cis en trans)	0,2	1	0,01	20
dichloorpropanen	0,002#	2	0,8	80
trichloormethaan (chloroform)	0,02	10	6	400
1,1,1-trichloorethaan	0,07	15	0,01	300
1,1,2-trichloorethaan	0,4	10	0,01	130
trichlooretheen (tri)	0,1	60	24	500
tetrachloormetaan (tetra)	0,4	1	0,01	10
tetrachlooretheen (per)	0,002	4	0,01	40

Parameter	grond/sediment (mg/kg d.s.)		grondwater (µg/l)	
	streefwaarde	*interventiewaarde*	*streefwaarde*	*interventiewaarde*
Vervolg V Gechloreerde koolwaterstoffen				
chloorbenzenen (som)[5,14]	0,03	30	-	-
monochloorbenzeen			7	180
dichloorbenzenen			3	50
trichloorbenzenen			0,01	10
tetrachloorbenzenen			0,01	2,5
pentachloorbenzeen			0,003	1
hexachloorbenzeen			0,00009*	0,5
chloorfenolen (som)[6,14]	0,01	10	-	-
monochloorfenolen (som)			0,3	100
dichloorfenolen			0,2	30
trichloorfenolen			0,03*	10
tetrachloorfenolen			0,01*	10
pentachloorfenol			0,04*	3
chloornaftaleen	-	10	-	6
monochlooranilinen	0,005	50	-	30
polychloorbifenylen (som 7)[7]	0,02	1	0,01*	0,01
EOX	0,3		-	
VI Bestrijdingsmiddelen				
DDT/DDE/DDD[8]	0,01	4	0,004 ng/l	0,01
drins[9]	0,005	4	-	0,1
aldrin	0,00006		0,009 ng/l*	
dieldrin	0,0005		0,1 ng/l	
endrin	0,00004		0,04 ng/l	
HCH-verbindingen[10]	0,01^	2	0,05^	1
α-HCH	0,003		33 ng/l	
β-HCH	0,009		8 ng/l	
γ-HCH	0,00005		9 ng/l	
atrazine	0,0002	6	29 ng/l	150
carbaryl	0,00003	5	2 ng/l*	50
carbofuran	0,00002	2	9 ng/l	100
chloordaan	0,00003	4	0,02 ng/l*	0,2
endosulfan	0,00001	4	0,2 ng/l*	5
heptachloor	0,0007	4	0,005 ng/l*	0,3
heptachloor-epoxide	0,0000002	4	0,005 ng/l*	3
maneb	0,002	35	0,05 ng/l*	0,1
MCPA	0,00005#	4	0,02	50
organotinverbindingen[11]	0,001	2,5	0,05*-16 ng/l	0,7
VII Overige verontreinigingen				
cyclohexanon	0,1	45	0,5	15000
ftalaten (som)[12]	0,1	60	0,5	5
minerale olie[13]	50	5000	50	600
pyridine	0,1	0,5	0,5	30
tetrahydrofuran	0,1	2	0,5	300
tetrahydrothiofeen	0,1	90	0,5	5000
tribroommethaan	-	75	-	630

Voetnoten bij tabel 1:

1. Zuurgraad: pH(0,01 M $CaCl_2$). Voor de bepaling pH groter dan of gelijk aan 5 en pH kleiner dan 5 geldt het 90-percentiel van de gemeten waarden.
2. In gebieden met marine beïnvloeding komen van nature hogere waarden voor (zout en brak grondwater).
3. Differentiatie naar lutumgehalte: (F) = 175 + 13L (L = % lutum).
4. Onder PAK (som van 10) wordt verstaan: de som van anthraceen, benzo[a]anthraceen, benzo[k]fluorantheen, benzo[a]pyreen, chryseen, phenanthreen, fluorantheen, indeno[1,2,3-cd]pyreen, naftaleen, benzo[ghi]peryleen.
5. Onder chloorbenzenen (som) wordt verstaan: de som van alle chloorbenzenen (mono-, di-, tri-, tetra-, penta- en heptachloorbenzeen).
6. Onder chloorfenolen (som) wordt verstaan: de som van alle chloorfenolen (mono-, di-, tri-, tetra- en pentachloorfenol.
7. Onder interventiewaarde polychloorbifenylen (som) wordt verstaan: de som van PCB 28, 52, 101, 118, 138, 153, 180. De streefwaarde geldt voor de som zonder PCB 118.
8. Onder DDT/DDD/DDE wordt verstaan: de som van DDT, DDD en DDE.
9. Onder drins wordt verstaan: de som van aldrin, dieldrin en endrin.
10. Onder HCH-verbindingen wordt verstaan: som α-HCH, β-HCH, γ-HCH en δ-HCH.
11. De interventiewaarde geldt voor de totale, gesommeerde concentratie van aangetroffen organotinverbindingen.
12. Onder de ftalaten wordt de som van alle ftalaten verstaan.
13. Definitie van minerale olie wordt beschreven bij de analysenorm. Indien er sprake is van verontreiniging met mengsels (bijvoorbeeld benzine of huisbrandolie) dan dient naast het alkaangehalte ook het gehalte aan aromatische en/of polycyclische aromatische koolwaterstoffen bepaald te worden. Met deze somparameters is om praktische redenen volstaan. Nadere toxicologische en chemische differentiatie wordt bestudeerd.
14. De somwaarde voor polycyclische aromatische koolwaterstoffen, chloorfenolen en chloorbenzenen in grond/sediment geldt voor de totale concentraties van de verbindingen uit de betreffende groep. Indien een verontreiniging slechts één verbinding uit een groep betreft, geldt de waarde voor de betreffende verbinding. Bij twee of meer verbindingen geldt de waarde voor de som van deze verbindingen. Voor grond/sediment zijn de effecten direct optelbaar (dat wil zeggen 1 mg stof A heeft evenveel effect als 1 mg stof B) en kan aan een somwaarde getoetst worden door het optellen van de concentraties van de verbindingen. Voor grondwater zijn effecten indirect, als fractie van de individuele interventiewaarde, optelbaar (dat wil zeggen 0,5 x interventiewaarde stof A heeft evenveel effect als 0,5 x interventiewaarde stof B). Dit betekent dat een somformule gebruikt moet worden om te beoordelen of van overschrijding van de interventiewaarde sprake is. Er is sprake van overschrijding van de interventiewaarde voor de som van een groep van stoffen indien: $\{\Sigma C_i) / I_i \geq 1$, waarbij C_i = gemeten concentratie van een stof uit een betreffende groep van stoffen en I_i = interventiewaarde voor de betreffende groep.
15. De streefwaarden voor zware metalen in het grondwater zijn voor het ondiepe grondwater. Voor het diepe grondwater (ca. 10 m-mv) bestaan andere streefwaarden.

* Getalswaarde beneden detectielimiet/bepalingsondergrens of meetmethode ontbreekt.

\# Deze streefwaarden zijn niet getoetst in HANS. Alle overige streefwaarden zijn wel getoetst in HANS.

^ In de 4e Nota Waterhuishouding staan de individuele normen uit INS, plus aanvullend de met een ^ gemarkeerde somnormen.

Tabel 2: indicatieve niveaus voor ernstige verontreiniging

Parameter	grond/sediment (mg/kg d.s.)		grondwater (µg/l)	
	streefwaarde	*interventiewaarde*	*streefwaarde*	*interventiewaarde*
I Zware metalen[3]				
beryllium	1,1	30	-	15
seleen	0,7	100	-	160
tellurium	-	600	-	70
thallium	1	15	-	7
tin	-	900	-	50
vanadium	42	250	-	70
zilver	-	15	-	40
III Aromatische verbindingen				
dodecylbenzeen	-	1000	-	0,02
aromatische oplosmiddelen[1]	-	200	-	150
V Gechloreerde koolwaterstoffen				
dichlooranilinen	0,005	50	-	100
trichlooranilinen	-	10	-	10
tetrachlooranilinen	-	30	-	10
pentachlooranilinen	-	10	-	1
4-chloormethylfenolen	-	15	-	350
dioxine[2]	-	0,001	-	0,001 ng/l
VI Bestrijdingsmiddelen				
azinfosmethyl	0,00005#	2	0,1* ng/l	2
VII Overige verontreinigingen				
acrylonitril	0,000007#	0,1	0,08	5
butanol	-	30	-	5600
1,2-butylacetaat	-	200	-	6300
ethylacetaat	-	75	-	15000
diethyleen glycol	-	270	-	13000
ethyleen glycol	-	100	-	5500
formaldehyde	-	0,1	-	50
isopropanol	-	220	-	31000
methanol	-	30	-	24000
methyl-tert-butyl ether (MBTE)	-	100	-	9200
methylethylketon	-	35	-	6000

Voetnoten bij tabel 2:

1. Onder aromatische oplosmiddelen wordt een standaardmengsel van stoffen, aangeduid als "C9-aromatic naphtha"verstaan zoals gedefinieerd door de International Research en Development Corporetion: o-xyleen 3,2%, i-isopropylbenzeen 2,74%, n-propylbenzeen 3,97%, 1-methyl-4-ethylbenzeen 7,05%, 1-methyl-3-ethylbenzeen 15,1%, 1-methyl-2-ethylbenzeen 5,44%, 1,3,5-trimethylbenzeen 8,37%, 1,2,4-trimethylbenzeen 40,5%, 1,2,3-trimethylbenzeen 6,18% en ≥ alkylbenzenen 6,19%.
2. Het indicatieve niveau is uitgedrukt op basis van toxiciteitsequivalenten gebaseerd op de meest toxische verbinding.
3. De streefwaarden voor zware metalen in het grondwater zijn voor het ondiepe grondwater. Voor het diepe grondwater (ca. 10 m-mv) bestaan andere streefwaarden.

* Getalswaarde beneden detectielimiet/bepalingsondergrens of meetmethode ontbreekt.
\# Deze streefwaarden zijn niet getoetst in HANS. Alle overige streefwaarden zijn wel getoetst in HANS.

Aanvullende opmerkingen bij tabel 1 en 2:
De streefwaarden, interventiewaarden en indicatieve niveaus voor metalen en arseen, met uitzondering van antimoon, molybdeen, seleen, tellurium, thallium en zilver zijn afhankelijk van het lutumgehalte en/of het organisch stofgehalte.

De streefwaarden, interventiewaarden en indicatieve niveaus voor ernstige verontreiniging voor organische verbindingen, zijn afhankelijk van het organisch stofgehalte.

Voor de streefwaarde en interventiewaarde van PAK's wordt geen bodemtypecorrectie voor bodems met een organisch stofgehalte tot 10% en bodems met een organisch stofgehalte boven de 30% toegepast. Voor bodems met een organisch stofgehalte tot 10% wordt een waarde van 1 respectievelijk 40 mg/kg en voor bodems met een organisch stofgehalte vanaf 30% een waarde van 3 respectievelijk 120 mg/kg gehanteerd.

Bij de beoordeling van de kwaliteit van de bodem worden de in de tabellen opgenomen waarden voor een standaardbodem omgerekend naar de waarden voor de betreffende bodem gebruikt makende van de voor de gemeten gehalten aan organisch stof en/of lutum. De omgerekende waarden kunnen vervolgens met de gemeten gehalten worden vergeleken.

BIJLAGE 5

Relevante gegevens historisch onderzoek

HO Nieuwstraat 60 te Lemelerveld 2007588 5.1.2e **LvH 03-07-2007**

Dossier Nieuwstraat 60

2824/37 bouw van een schuur

Op 10 juni 1937 is een bouwvergunning afgegeven voor het bouwen van een schuur, tenminste 3 m van de woning verwijderd. (sectie F, 3649) geen plattegrond aanwezig.

158/67 veranderen van woning

In mei 1967 is een vergunning aangevraagd voor het gedeeltelijk veranderen van de woning (sectie F, 4172). **Zie kopie**

3/84 veranderen/vergroten woning

In november 1983 is een vergunning aangevraagd voor het veranderen/vergroten van de woning en het oprichten van een garage. (sectie F, 5390) **als huidig**

2003/ vooroverleg verbouwen woning

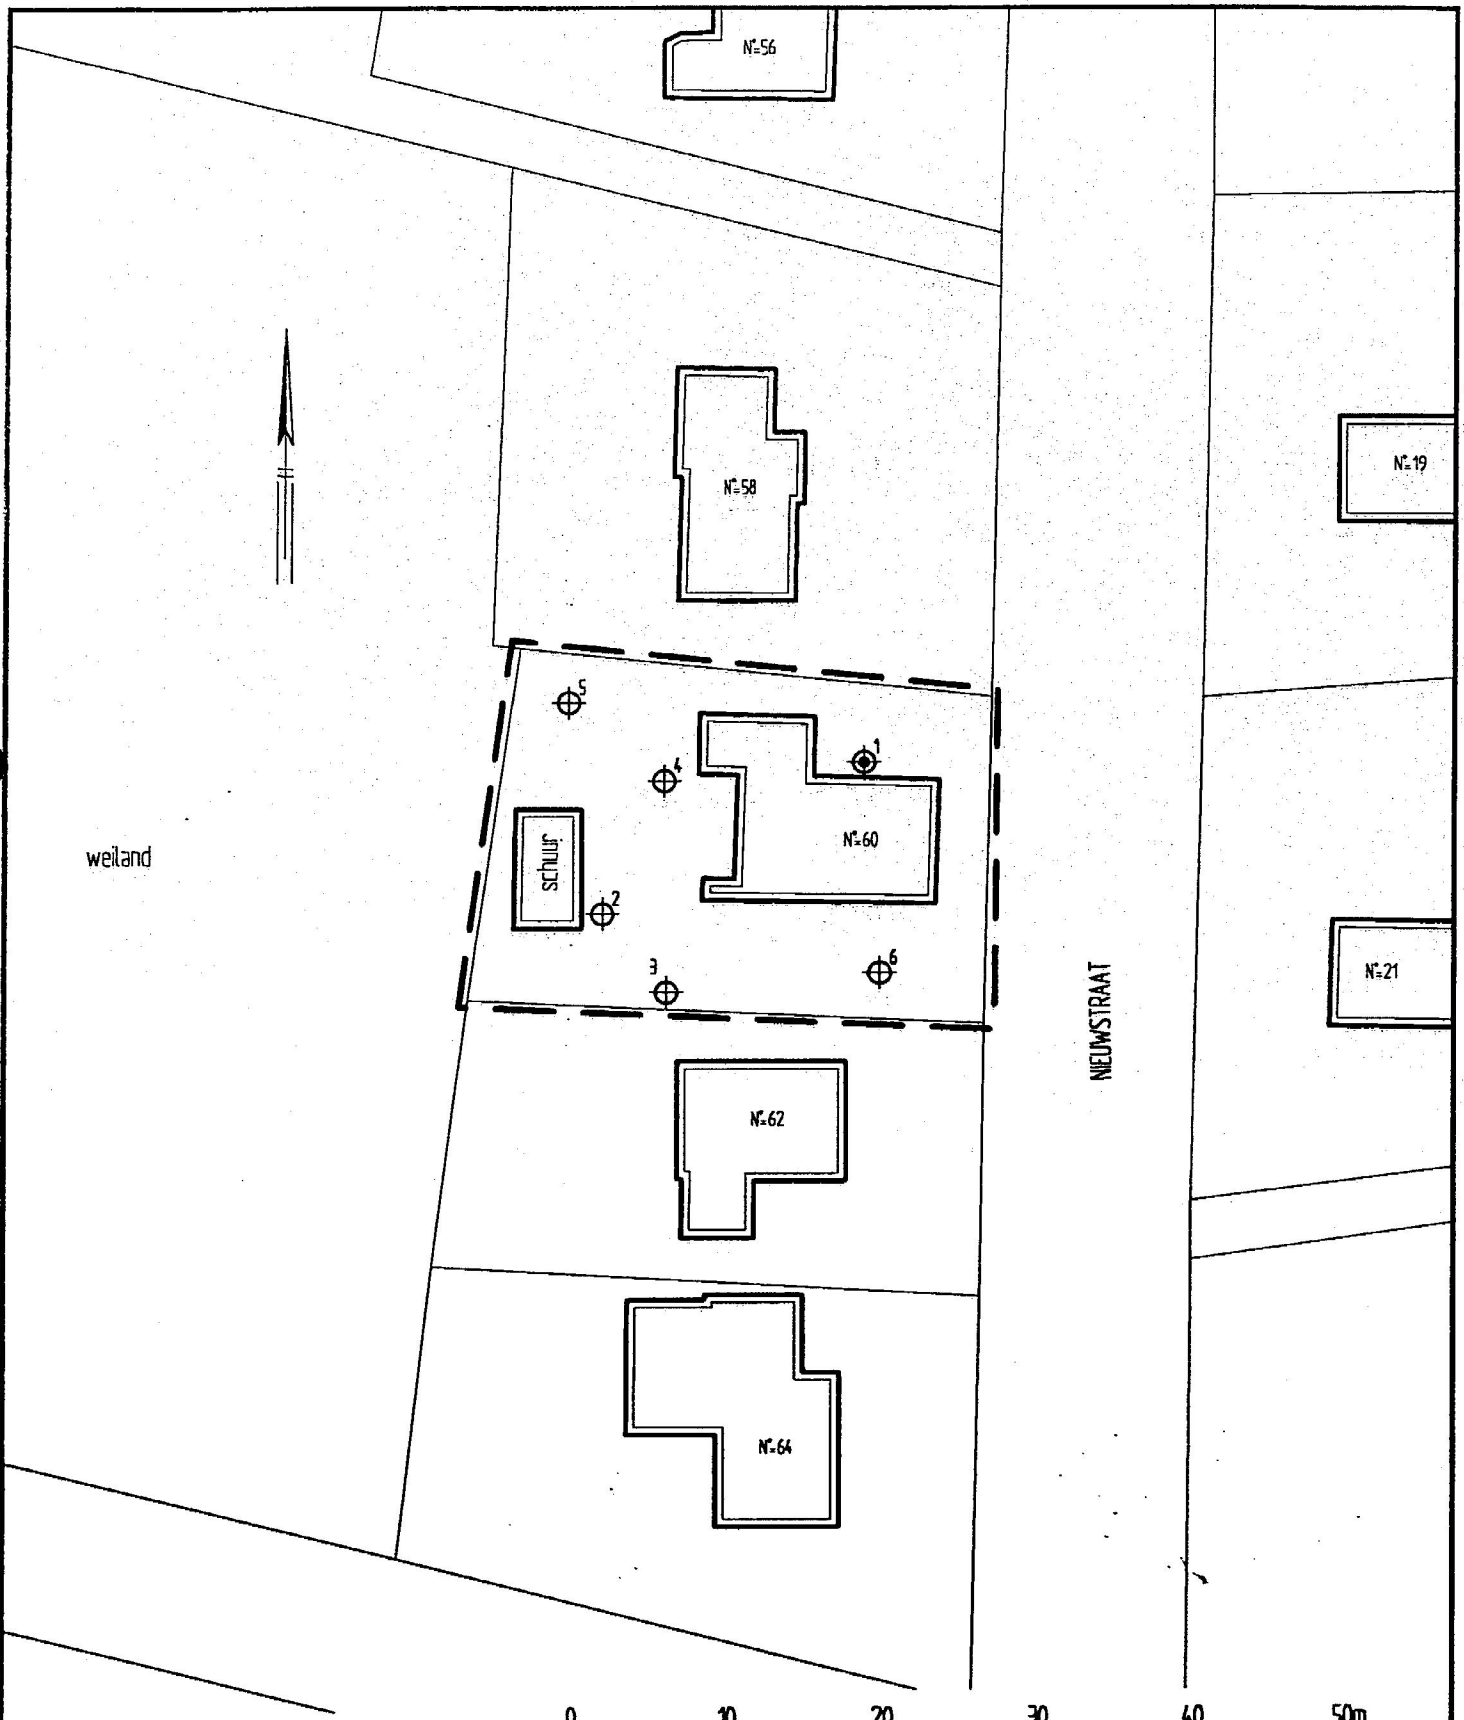
Tekening voorstel nieuwbouw. Met carport en 2 extra slaapkamers. **Zie kopie** (uitgevoerd?)

2007/289 sloopvergunning woning

Aanvraag + asbestinventarisatie van Nijhof & Poppinghaus adviseurs uit Enter (april 2007 kenmerk 07.186). In opdracht van de REKO. Conclusies: AC-koker op zolder, AC-golfplaten op schuur links achter het pand, AC-golfplaten op het dak en aan de wanden schuur rechts achter het pand.

TEKENING

1-1 Situatie met boringen en peilbuis



LEGENDA

- grens onderzoekslocatie
- peilbuis met nummer
- boring met nummer

Bouwbedrijf Te Kiefte

Verkennend bodemonderzoek
Nieuwstraat 60 te Lemelerveld

Situatie met boringen en peilbuis

Projectnummer	2007588
Tekening	1 - 1
Schaal	1:500
Afmetingen	A4_p
Datum	juli-2007
Getekend	
Filename	2007588A

HUNNEMAN
MILIEU - ADVIES

Spitsstraat 11
Postbus 253
8100 AG Raalte
Tel.: 0572-360995
Fax.:0572-351574

Postbus 25
6850 AA Huissen
Tel.: 026-3275129
Fax.:026-3275815

Legenda toegepaste uitzonderingsgrondslagen

In dit document zijn gegevens definitief geanonimiseerd op grond van:

Wet	Artikel	Omschrijving	Pagina's
Wet open overheid	Art. 5.1 lid 2 sub e	De eerbiediging van de persoonlijke levenssfeer	2, 18, 20, 21, 22, 23, 24, 25, 26, 27, 35, 37