



Voorgevel | Blok A

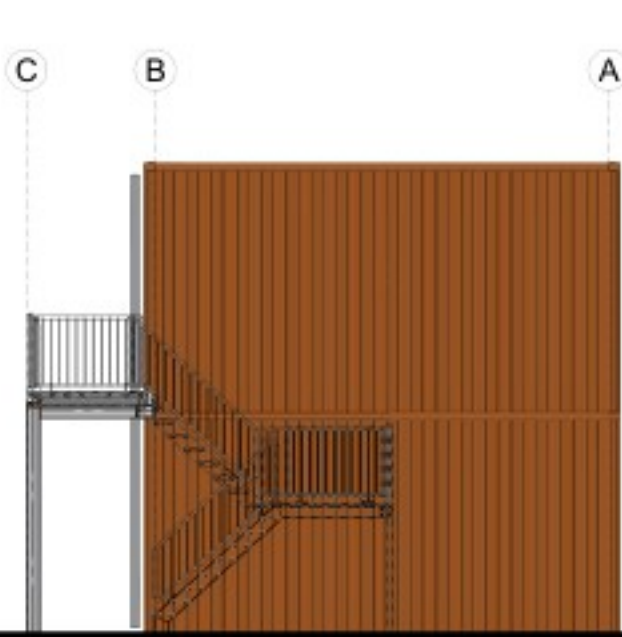

Rechtergevel | Blok A

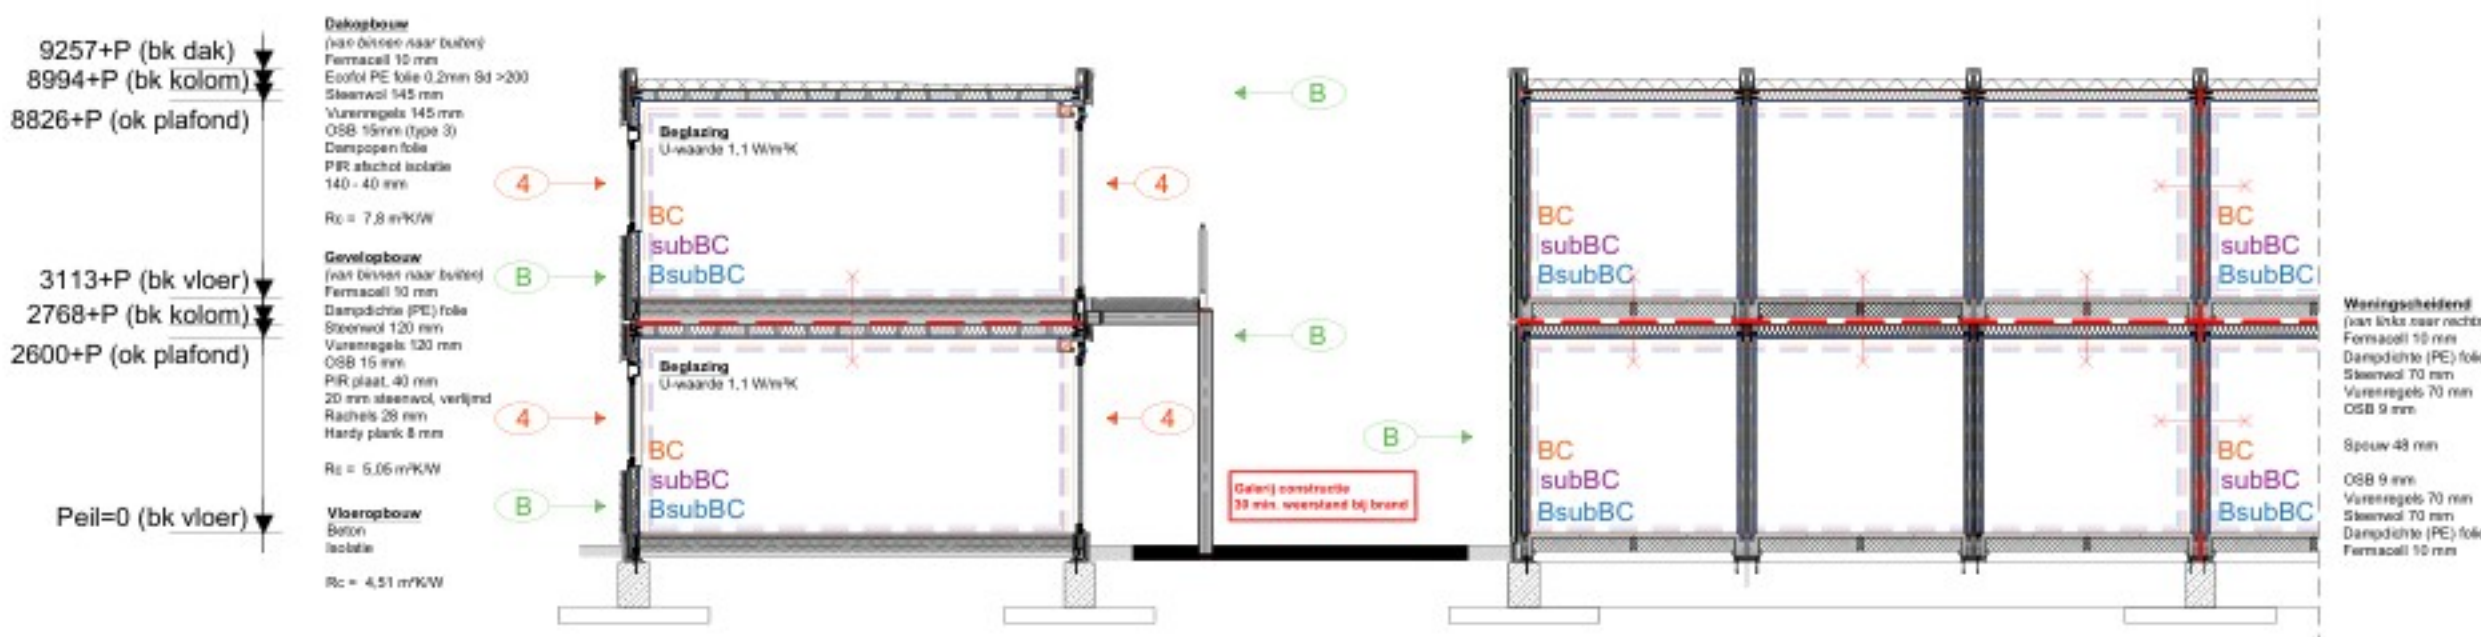

Principe-doorsnede A-A


Funderingsblok 400 x 500 mm
met betongplaten 2000 x 2000 x 200 mm met poer

Principe-doorsnede B-B

Funderingsblok 400 x 500 mm
met betongplaten 2000 x 2000 x 200 mm met poer




Achtergevel | Blok A

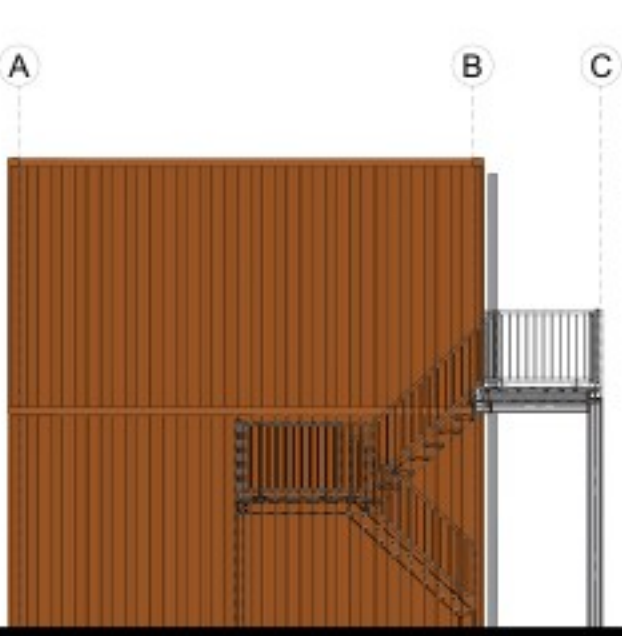

Linkergevel | Blok A

RENVOL DOORSNEDE.

- WBD > 30mm in 2 richtingen
- 30mm wbd + weerstand brand doorgang en brand overlage
- BuBSC = Beschermesubbrandcompartiment
- subBC = subbrandcompartiment
- BC = Brandcompartiment
- Brandklasse B
- Brandklasse 4 (kozijnen)

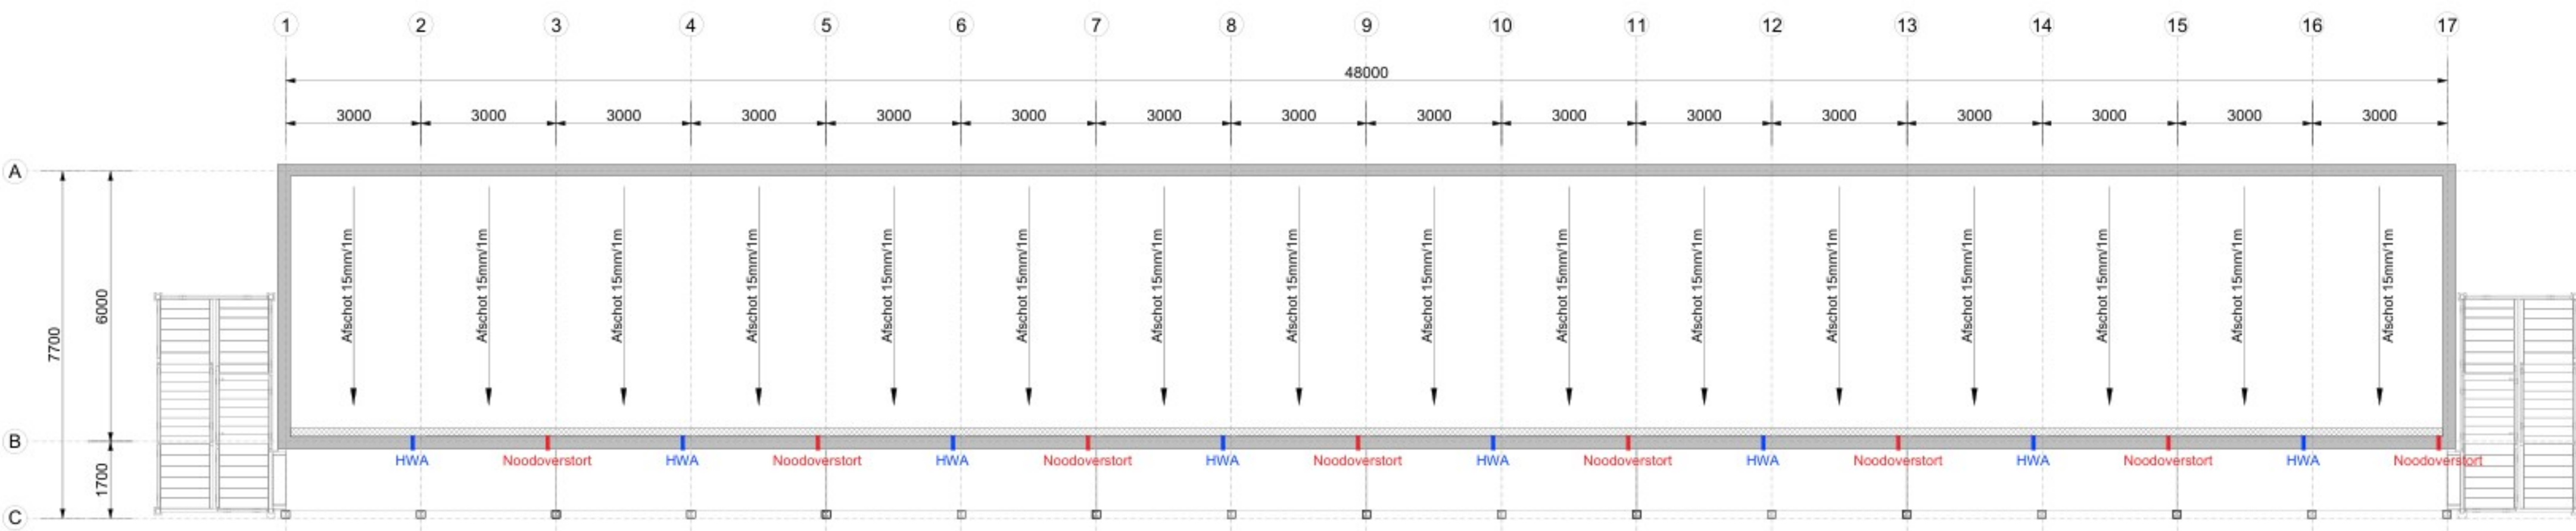

Daktekening | Blok A



Eerste verdieping | Blok A

Optische rookmelders volgens NEN 2555



Begane grond | Blok A

Optische rookmelders volgens NEN 2555

* weergave meubilering is indicatief en wordt niet geleverd door Daiwa House Modular Europe

wijziging (A): Tekstuele toevoeging brandwerendheid galerij + NEN rookmelder + R200.



VESTIGING MONTFOORT
WILLESKOP 34
3417 NE MONTFOORT
POSTBUS 200
3417 ZL MONTFOORT
Tel.: (0348) 47 80 80
Web: www.daiwahouse.nl
modulairmontpe.com

Projectnr. P.016717

Blad B1.00

Schaal 1:100
Bouwstelsel Woningbouw
Datum 12-03-2025
Gef. P.016717
P.016717

Plantekening | Blok A

16 (van 96) Tijdelijke woningen, Dalfsen
Rijksvastgoedbedrijf
Engelandweg, Dalfsen

Wijziging	Periode
wijziging (A)	09-07-2025
wijziging (C)	
wijziging (D)	
wijziging (E)	
wijziging (F)	
wijziging (G)	
wijziging (H)	

Toelichting grondslagen

In dit document kunt u secties vinden die onleesbaar zijn gemaakt. Deze informatie is achterwege gelaten op basis van de Wet open overheid (Woo). De letter die hierbij is vermeld correspondeert met de bijbehorende grondslag in onderstaand overzicht.

J Art. 5.1 lid 2 sub e

Het belang van de openbaarmaking van deze informatie weegt niet op tegen het belang van de eerbiediging van de persoonlijke levenssfeer van betrokkenen