

X-ref

Kadastrale_gegevens Heel Dalfsen.dwg
BGT Dalfsen.dwg
KLIC Dalfsen.dwg
~~Percelen Dalfsen_hoesfeeglr.dwg~~

Opmerkingen


- Maten in meters, tenzij anders vermeld
- Hoogtematen t.o.v. N.A.P.
- Ligging Kabels en Leidingen indicatief, exacte ligging te bepalen aan de hand van proefsleuven.

Legenda

	bestaand	gepro.		bestaand	gepro.
aarding			MS kabel		
verbinding			mantelbuis		
T - mof			buiten bedrijf		
eind mof			op te graven		
materiaal overgang			te verleggen		
station			te verwijderen		
			na verlegging		

Proj.	PIMS Dalfsen Gernerweg Gernerweg Gem. Dalfsen	Hanab Distribution	ENEXIS
Dalfsen	Get. S.Y.Ze	Formaat A0	Tekeningnummer - Discipline
	Gez.	Datum 08-01-2026	SO0225050301
	Schaal NVT	Opm. W.10362	Aantal bladen 24 Blad nr. 24
Wijz.			

Detail 1.

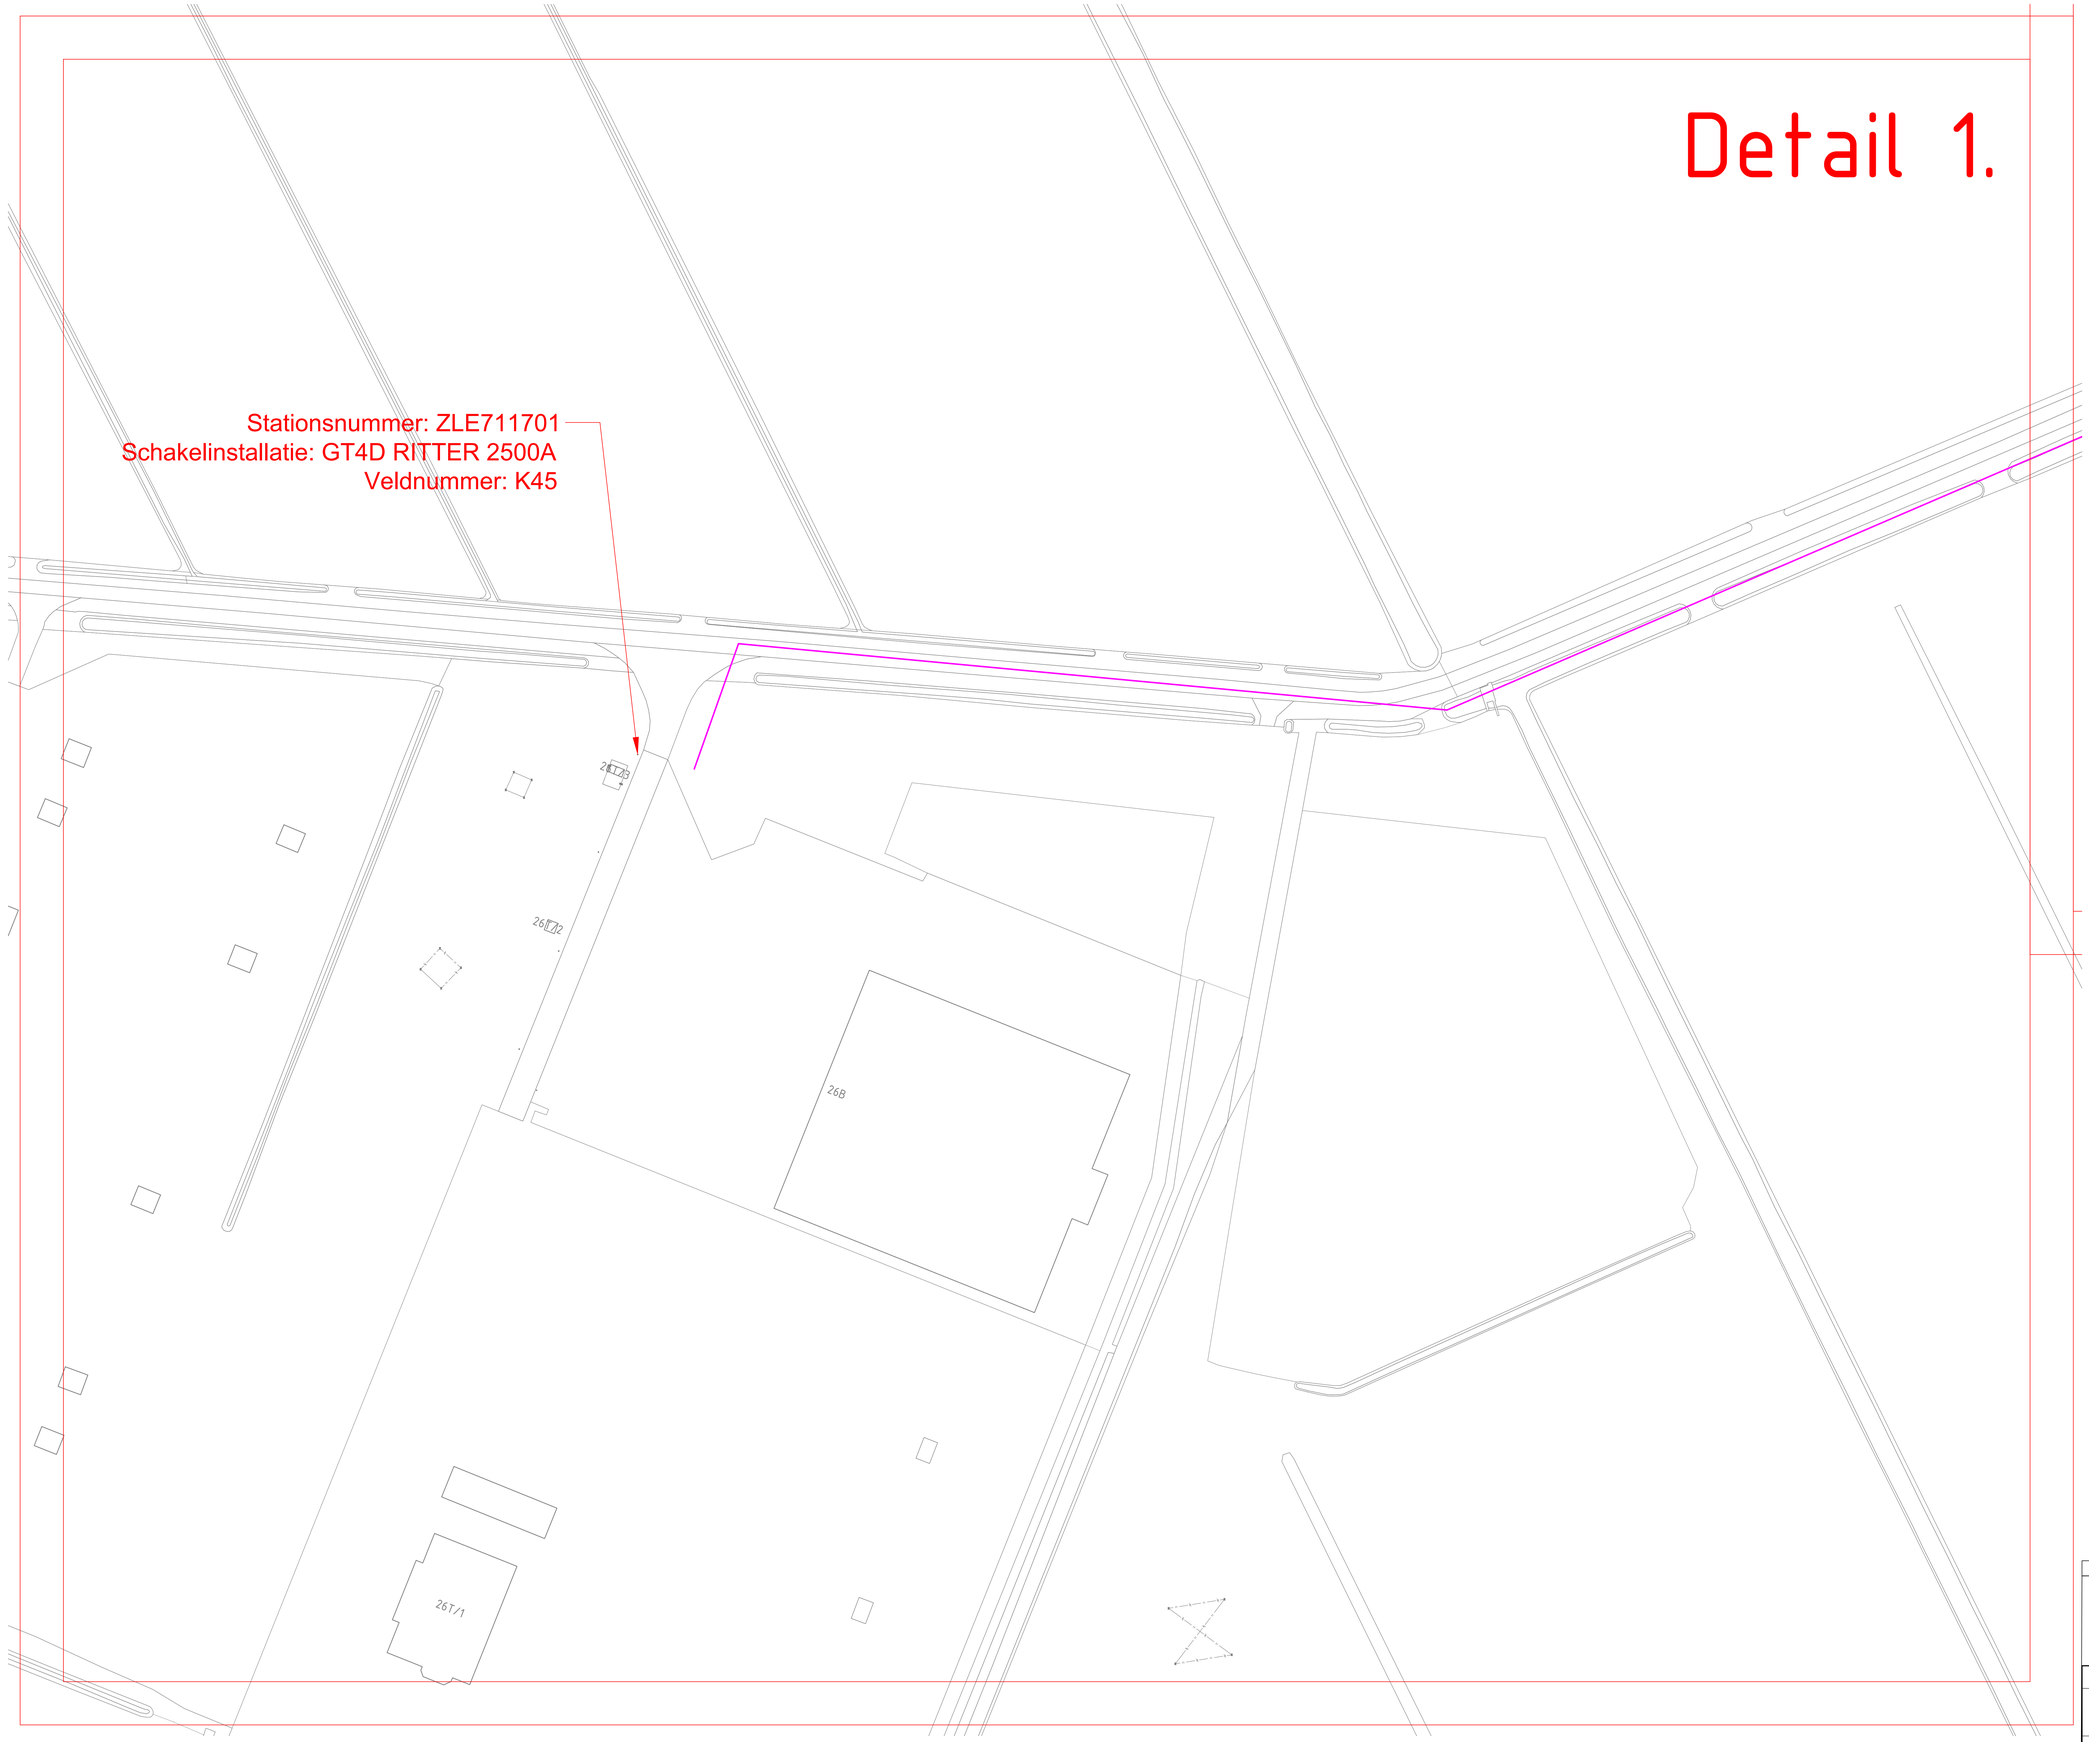

X-ref

Kadastrale_gegevens Heel Dalfsen.dwg
BGT Dalfsen.dwg
KLIC Dalfsen.dwg
~~Percelen Dalfsen Ikoesteegl.dwg~~

Opmerkingen

- Maten in meters, tenzij anders vermeld
- Hoogtematen t.o.v. N.A.P.
- Ligging Kabels en Leidingen indicatief, exacte ligging te bepalen aan de hand van proefsleuven.

Legenda

	bestaand	gepro.		bestaand	gepro.
aarding			MS kabel		
verbinding			mantelbuis		
T - mof			buiten bedrijf		
eind mof			op te graven		
materiaal overgang			te verleggen		
station			te verwijderen		
			na verlegging		

PIMS Dalfsen Gernerweg
Gernerweg
Gem. Dalfsen


Hanab Distribution

ENEXIS

Get.		Formaat A0	Tekeningnummer - Discipline
Gez.		Datum 08-01-2026	SO0225050301
Schaal 1:500		Opm. W.10362	Aantal bladen 24 Blad nr. 1

Prc. Datum Wijz.

Detail 2.

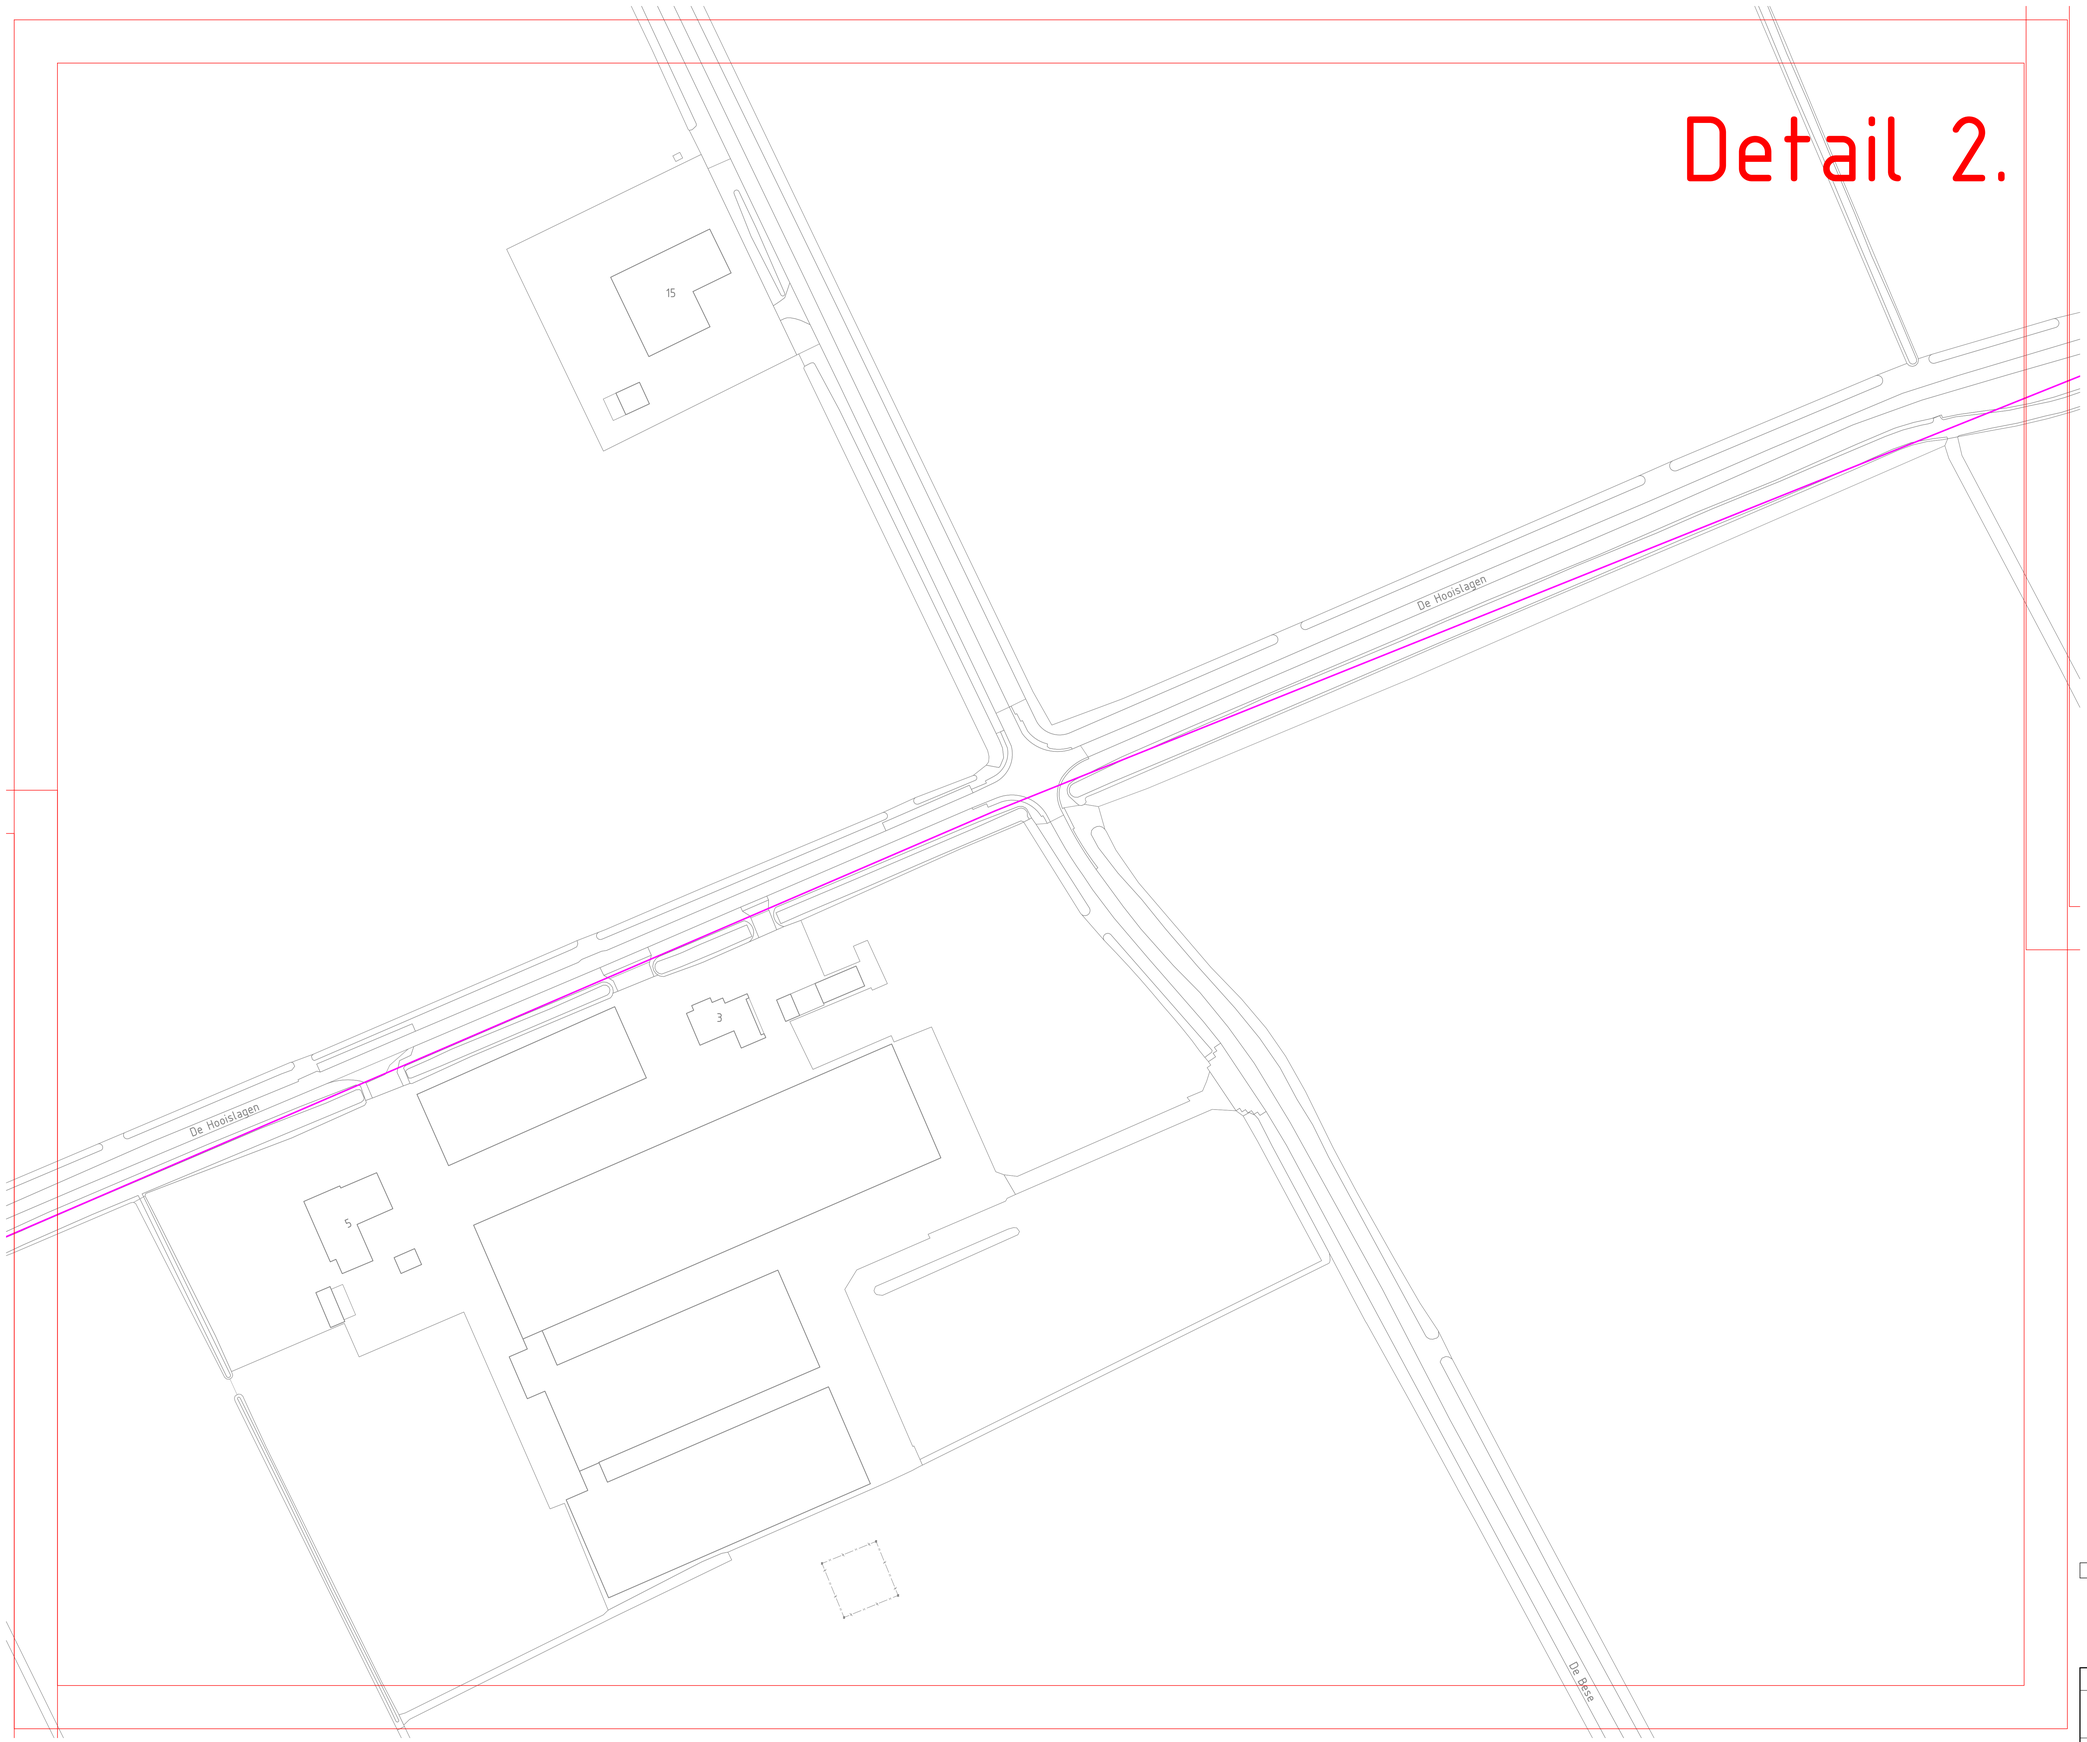

X-ref

Kadastrale_gegevens Heel Dalfsen.dwg
BGT Dalfsen.dwg
KLIC Dalfsen.dwg
~~Percelen Dalfsen Ikoesteegl.dwg~~

Opmerkingen

- Maten in meters, tenzij anders vermeld
- Hoogtematen t.o.v. N.A.P.
- Ligging Kabels en Leidingen indicatief, exacte ligging te bepalen aan de hand van proefsleuven.

Legenda

	bestaand	gepro.		bestaand	gepro.
aarding			MS kabel		
verbinding			mantelbuis		
T - mof			buiten bedrijf		
eind mof			op te graven		
materiaal overgang			te verleggen		
station			te verwijderen		
			na verlegging		

PIMS Dalfsen Gernerweg
Gernerweg
Gem. Dalfsen


Hanab Distribution

ENEXIS

Get.		Formaat A0	Tekeningnummer - Discipline
Gez.		Datum 08-01-2026	SO0225050301
Schaal 1:500		Opm. W.10362	Aantal bladen 24 Blad nr. 2

Prc. Datum Wijz.

Detail 3.

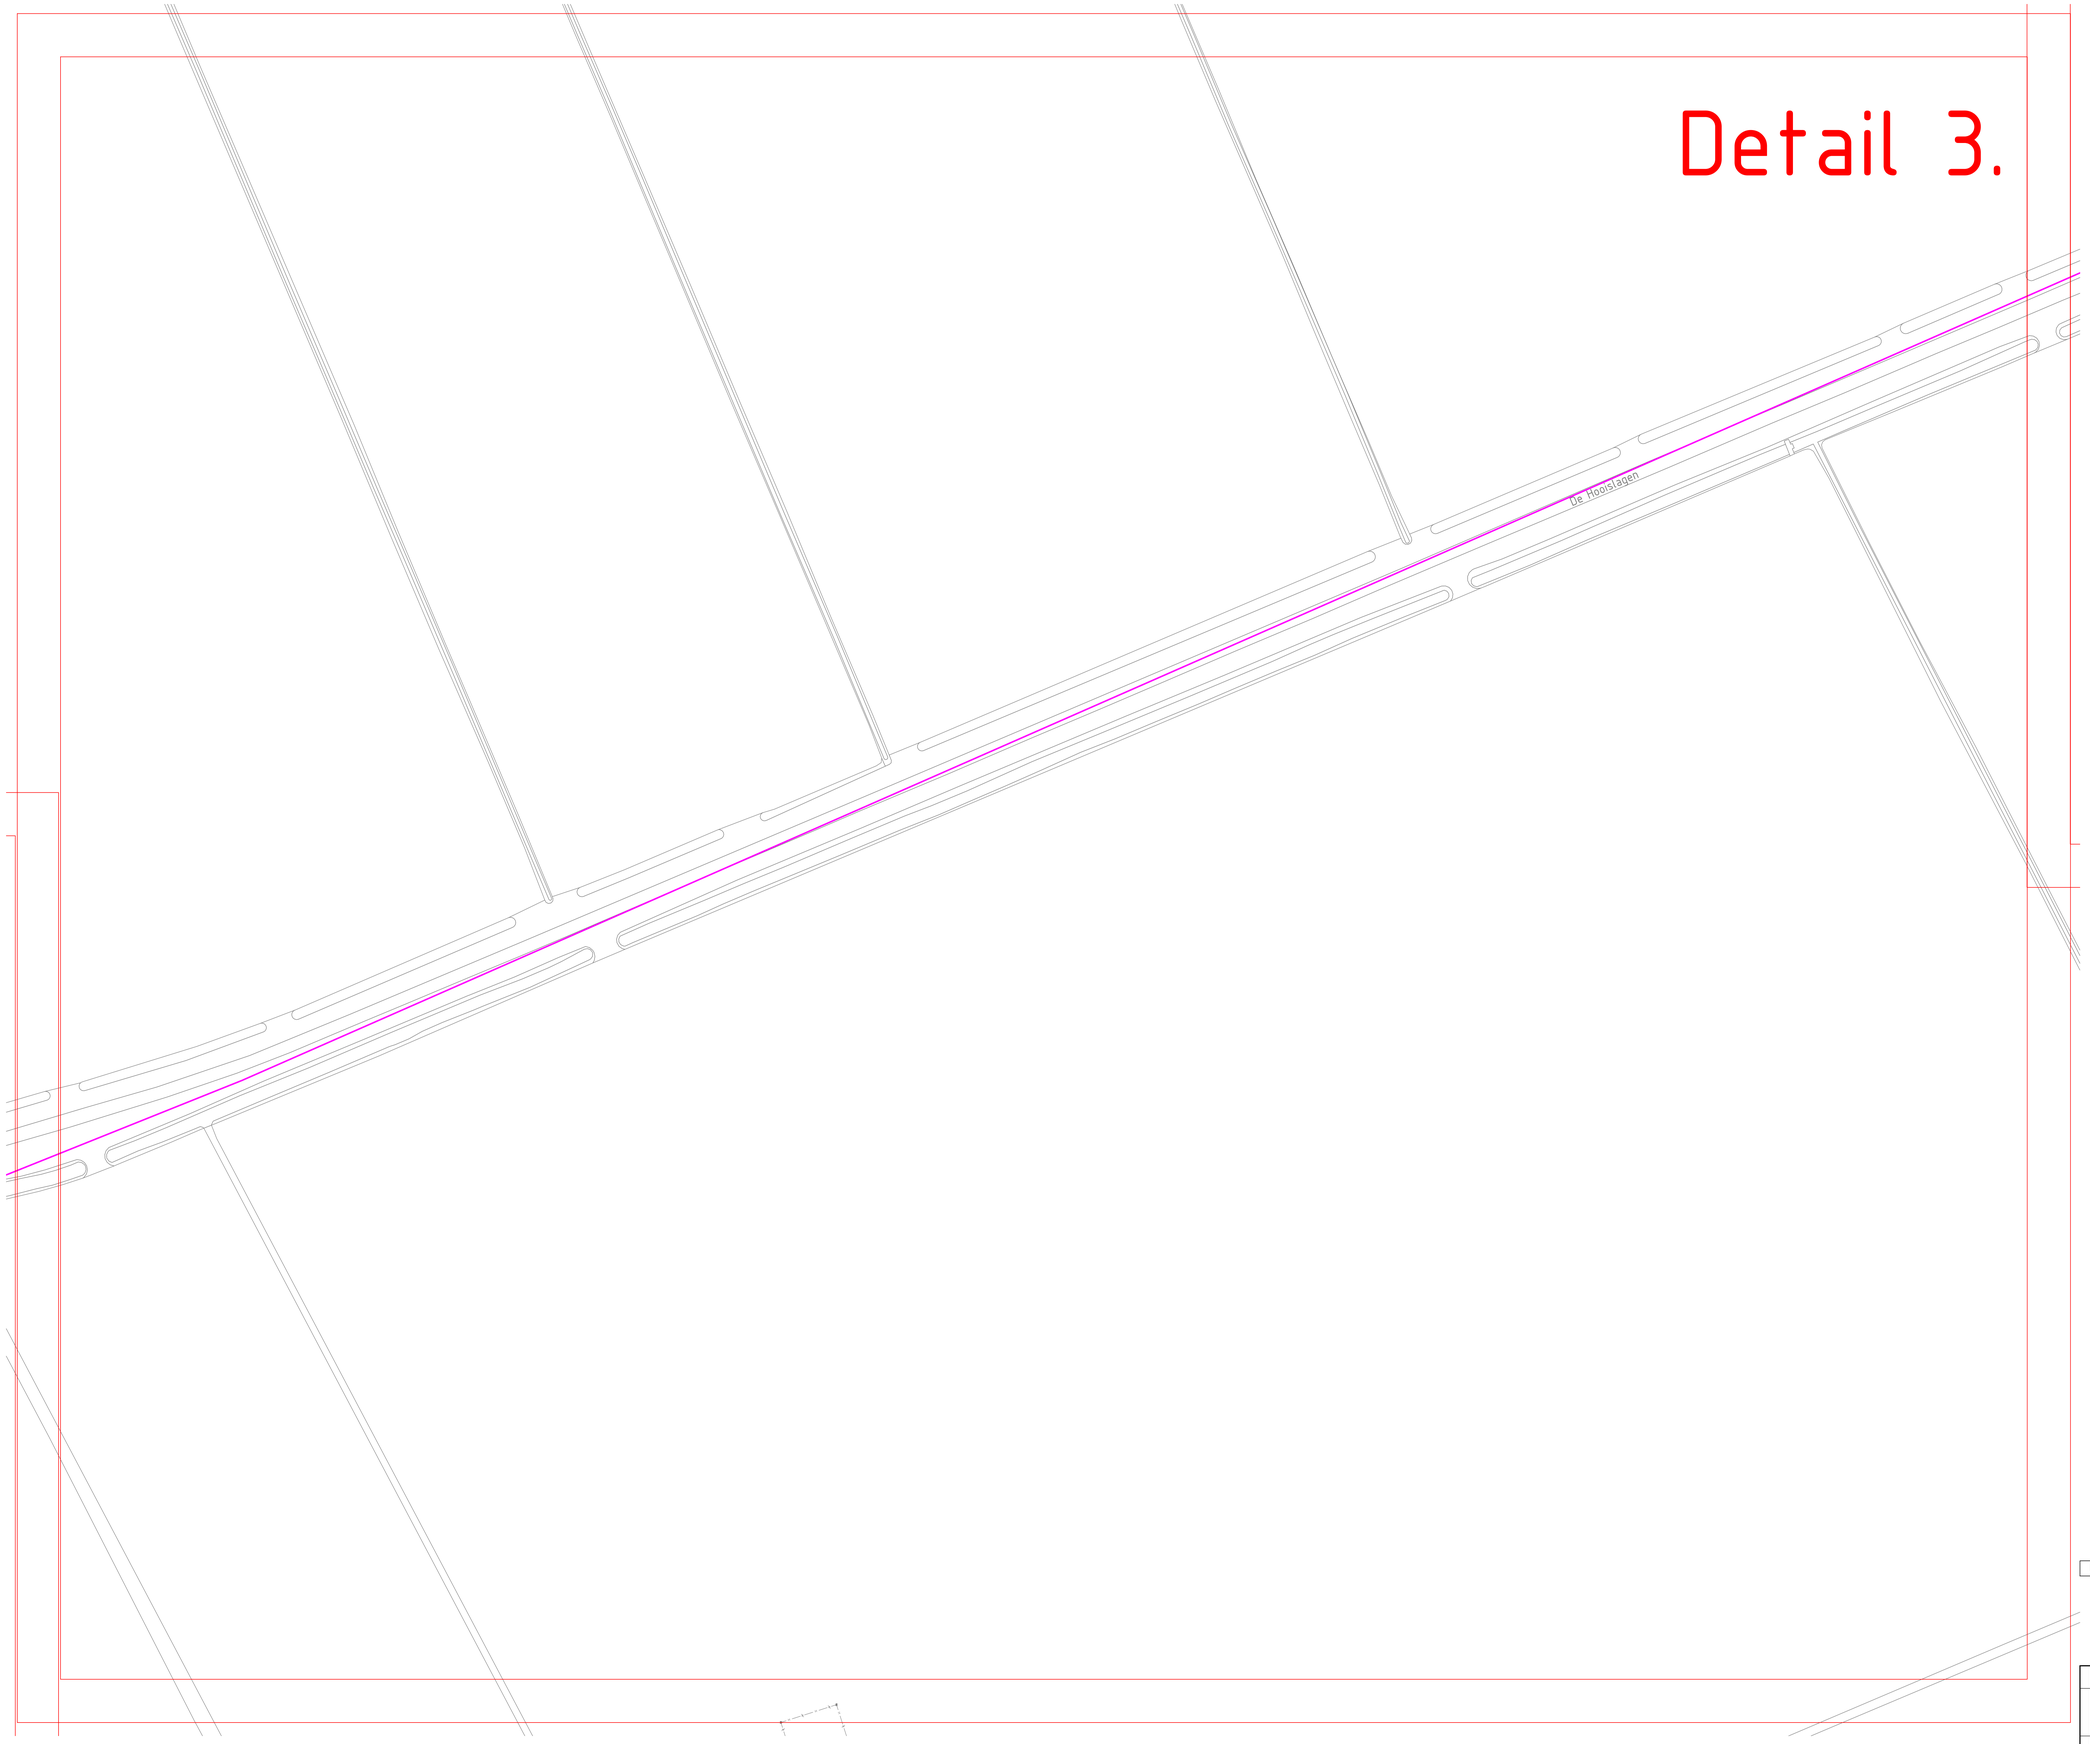

X-ref

Kadastrale_gegevens Heel Dalfsen.dwg
BGT Dalfsen.dwg
KLIC Dalfsen.dwg
~~Percelen Dalfsen Inoesteegl.dwg~~

Opmerkingen

- Maten in meters, tenzij anders vermeld
- Hoogtematen t.o.v. N.A.P.
- Ligging Kabels en Leidingen indicatief, exacte ligging te bepalen aan de hand van proefsleuven.


Legenda

	bestaand	gepl.
aanlijn		
verbinding		
T - mof		
eind mof		
materiaal overgang		
station		

	bestaand	gepl.
MS kabel		
mantelbuis		
buiten bedrijf		
op te graven		
te verleggen		
te verwijderen		
na verlegging		

Plnr.	PIMS Dalfsen Gernerweg Gernerweg Gem. Dalfsen	Hanab Distribution	ENEXIS
Datum	Get.	Formaat A0	Tekeningnummer - Discipline
	Gez.	Datum 08-01-2026	SO0225050301
Wijz.	Schaal 1:500	Opm. W.10362	Aantal bladen 24 / Blad nr. 3

Detail 4.

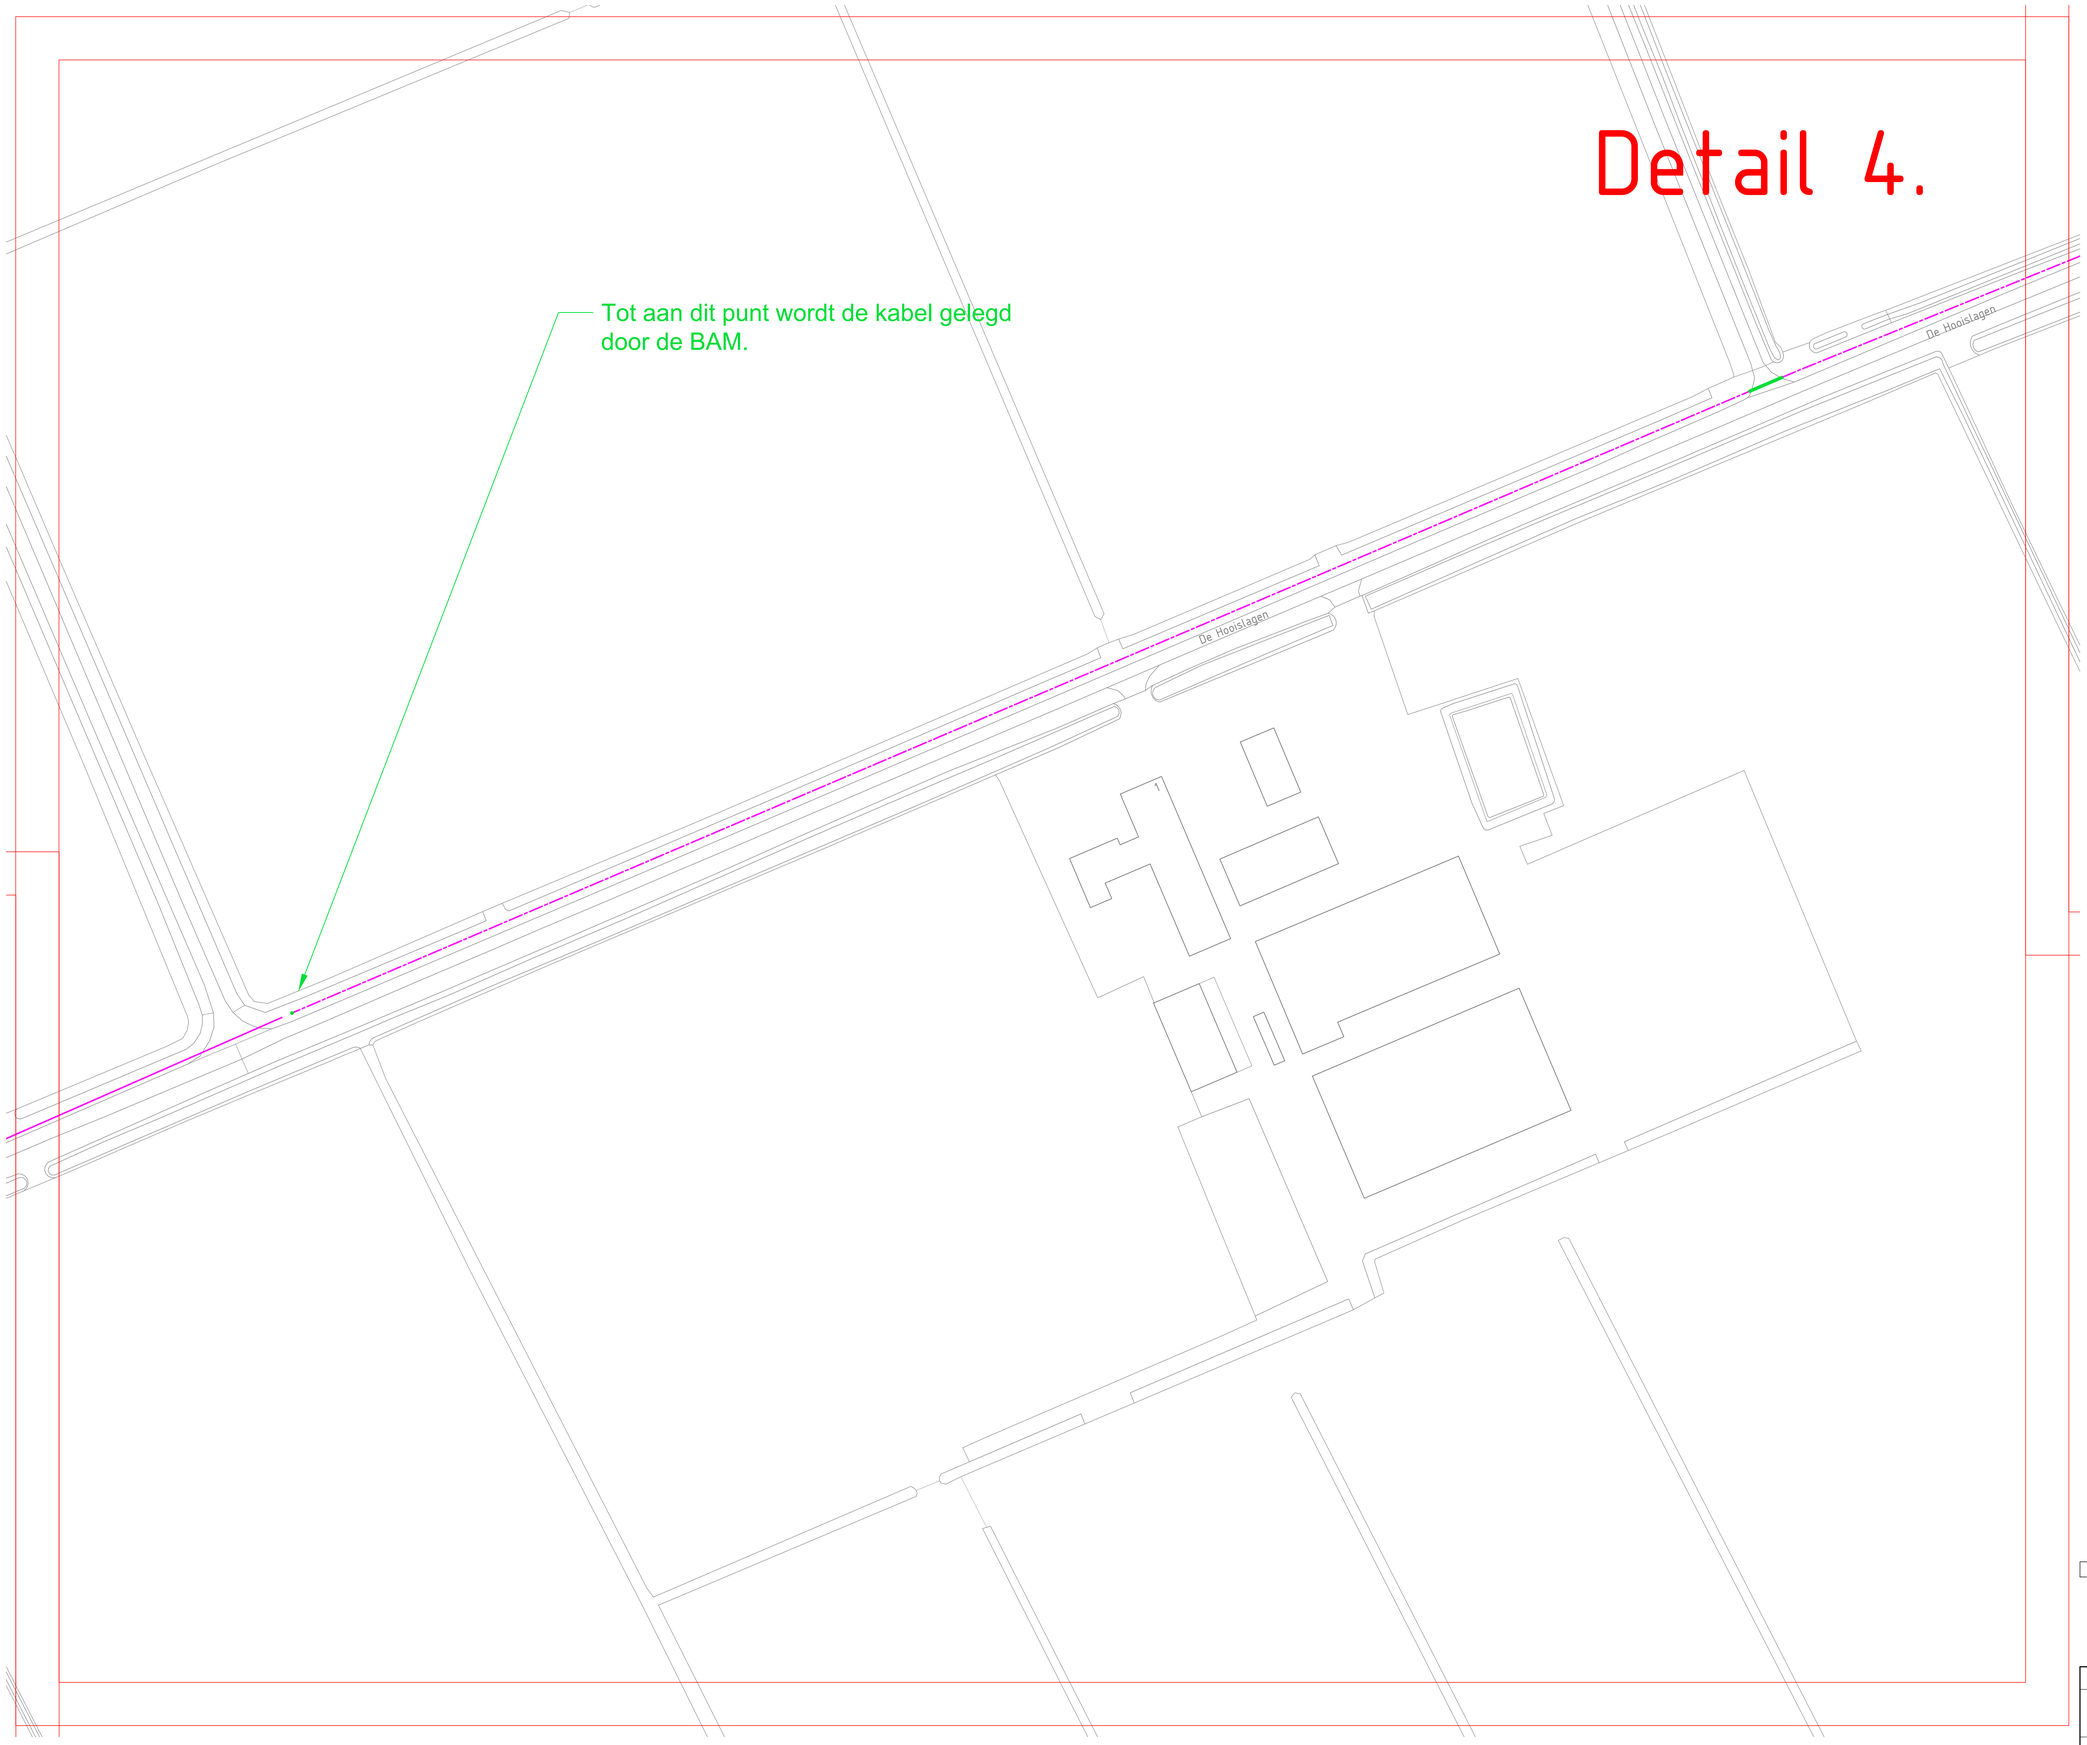

X-ref

Kadastrale_gegevens Heel Dalfsen.dwg
BGT Dalfsen.dwg
KLIC Dalfsen.dwg
~~Percelen Dalfsen Inoesteegl.dwg~~

Opmerkingen

- Maten in meters, tenzij anders vermeld
- Hoogtematen t.o.v. N.A.P.
- Ligging Kabels en Leidingen indicatief, exacte ligging te bepalen aan de hand van proefsleuven.


Legenda

	bestaand	gepro.
aarding		
verbinding		
T - mof		
eind mof		
materiaal overgang		
station		

	bestaand	gepro.
MS kabel		
mantelbuis		
buiten bedrijf		
op te graven		
te verleggen		
te verwijderen		
na verlegging		

Ptc.	PIMS Dalfsen Gernerweg Gernerweg Gem. Dalfsen	Hanab Distribution	ENEXIS
Datum	Get.	Formaat A0	Tekeningnummer - Discipline
Wijz.	Gez.	Datum 08-01-2026	SO0225050301
	Schaal 1:500	Opm. W.10362	Aantal bladen 24 Blad nr. 4

Detail 5.

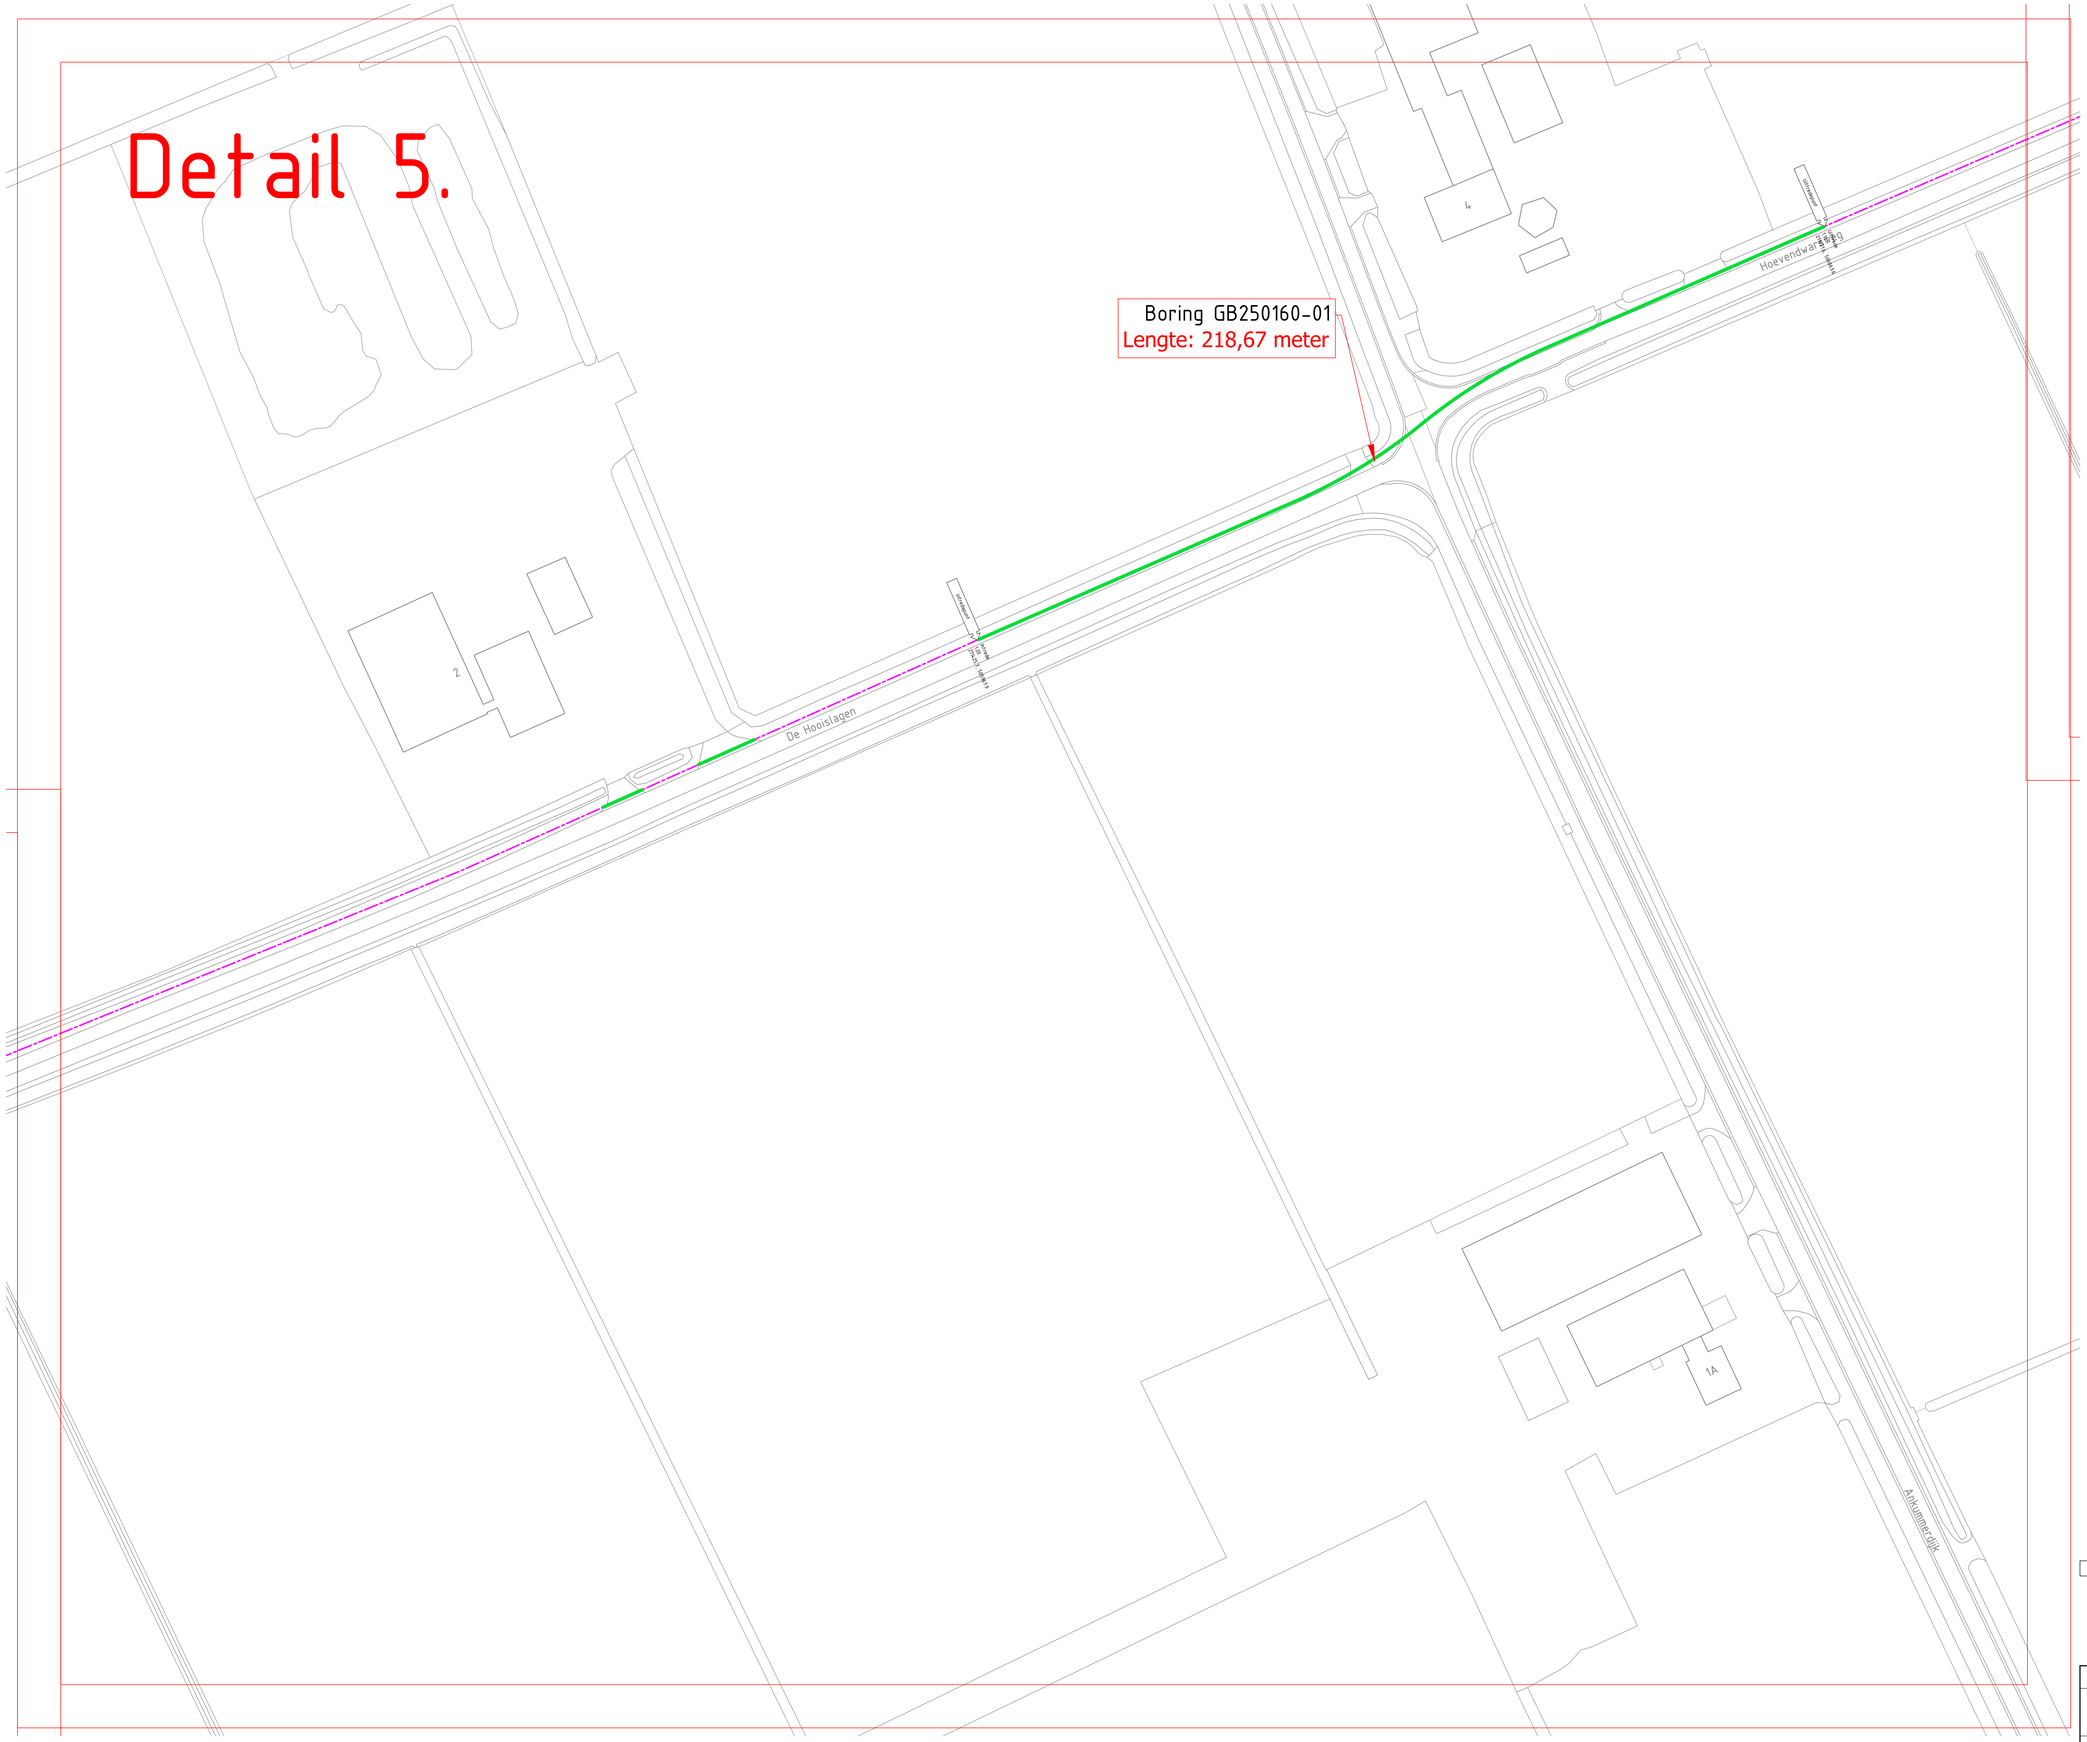

X-ref

Kadastrale_gegevens Heel Dalfsen.dwg
BGT Dalfsen.dwg
KLIC Dalfsen.dwg
~~Percelen Dalfsen Ikoesteeg1.dwg~~

Opmerkingen

- Maten in meters, tenzij anders vermeld
- Hoogtematen t.o.v. N.A.P.
- Ligging Kabels en Leidingen indicatief, exacte ligging te bepalen aan de hand van proefsleuven.

Legenda

	bestaand	gepro.
aarding		
verbinding		
T - muf		
eind muf		
materiaal overgang		
station		

	bestaand	gepro.
MS kabel		
mantelbuis		
buiten bedrijf		
op te graven		
te verleggen		
te verwijderen		
na verlegging		

Ver.
Datum
Wijz.


PIMS Dalfsen Gernerweg
Gernerweg
Gem. Dalfsen

Hanab Distribution

ENEXIS

Get.		Formaat A0	Tekeningnummer - Discipline
Gez.		Datum 08-01-2026	SO0225050301
Schaal 1:500		Opm. W.10362	Aantal bladen 24 / Blad nr. 5

Detail 6.

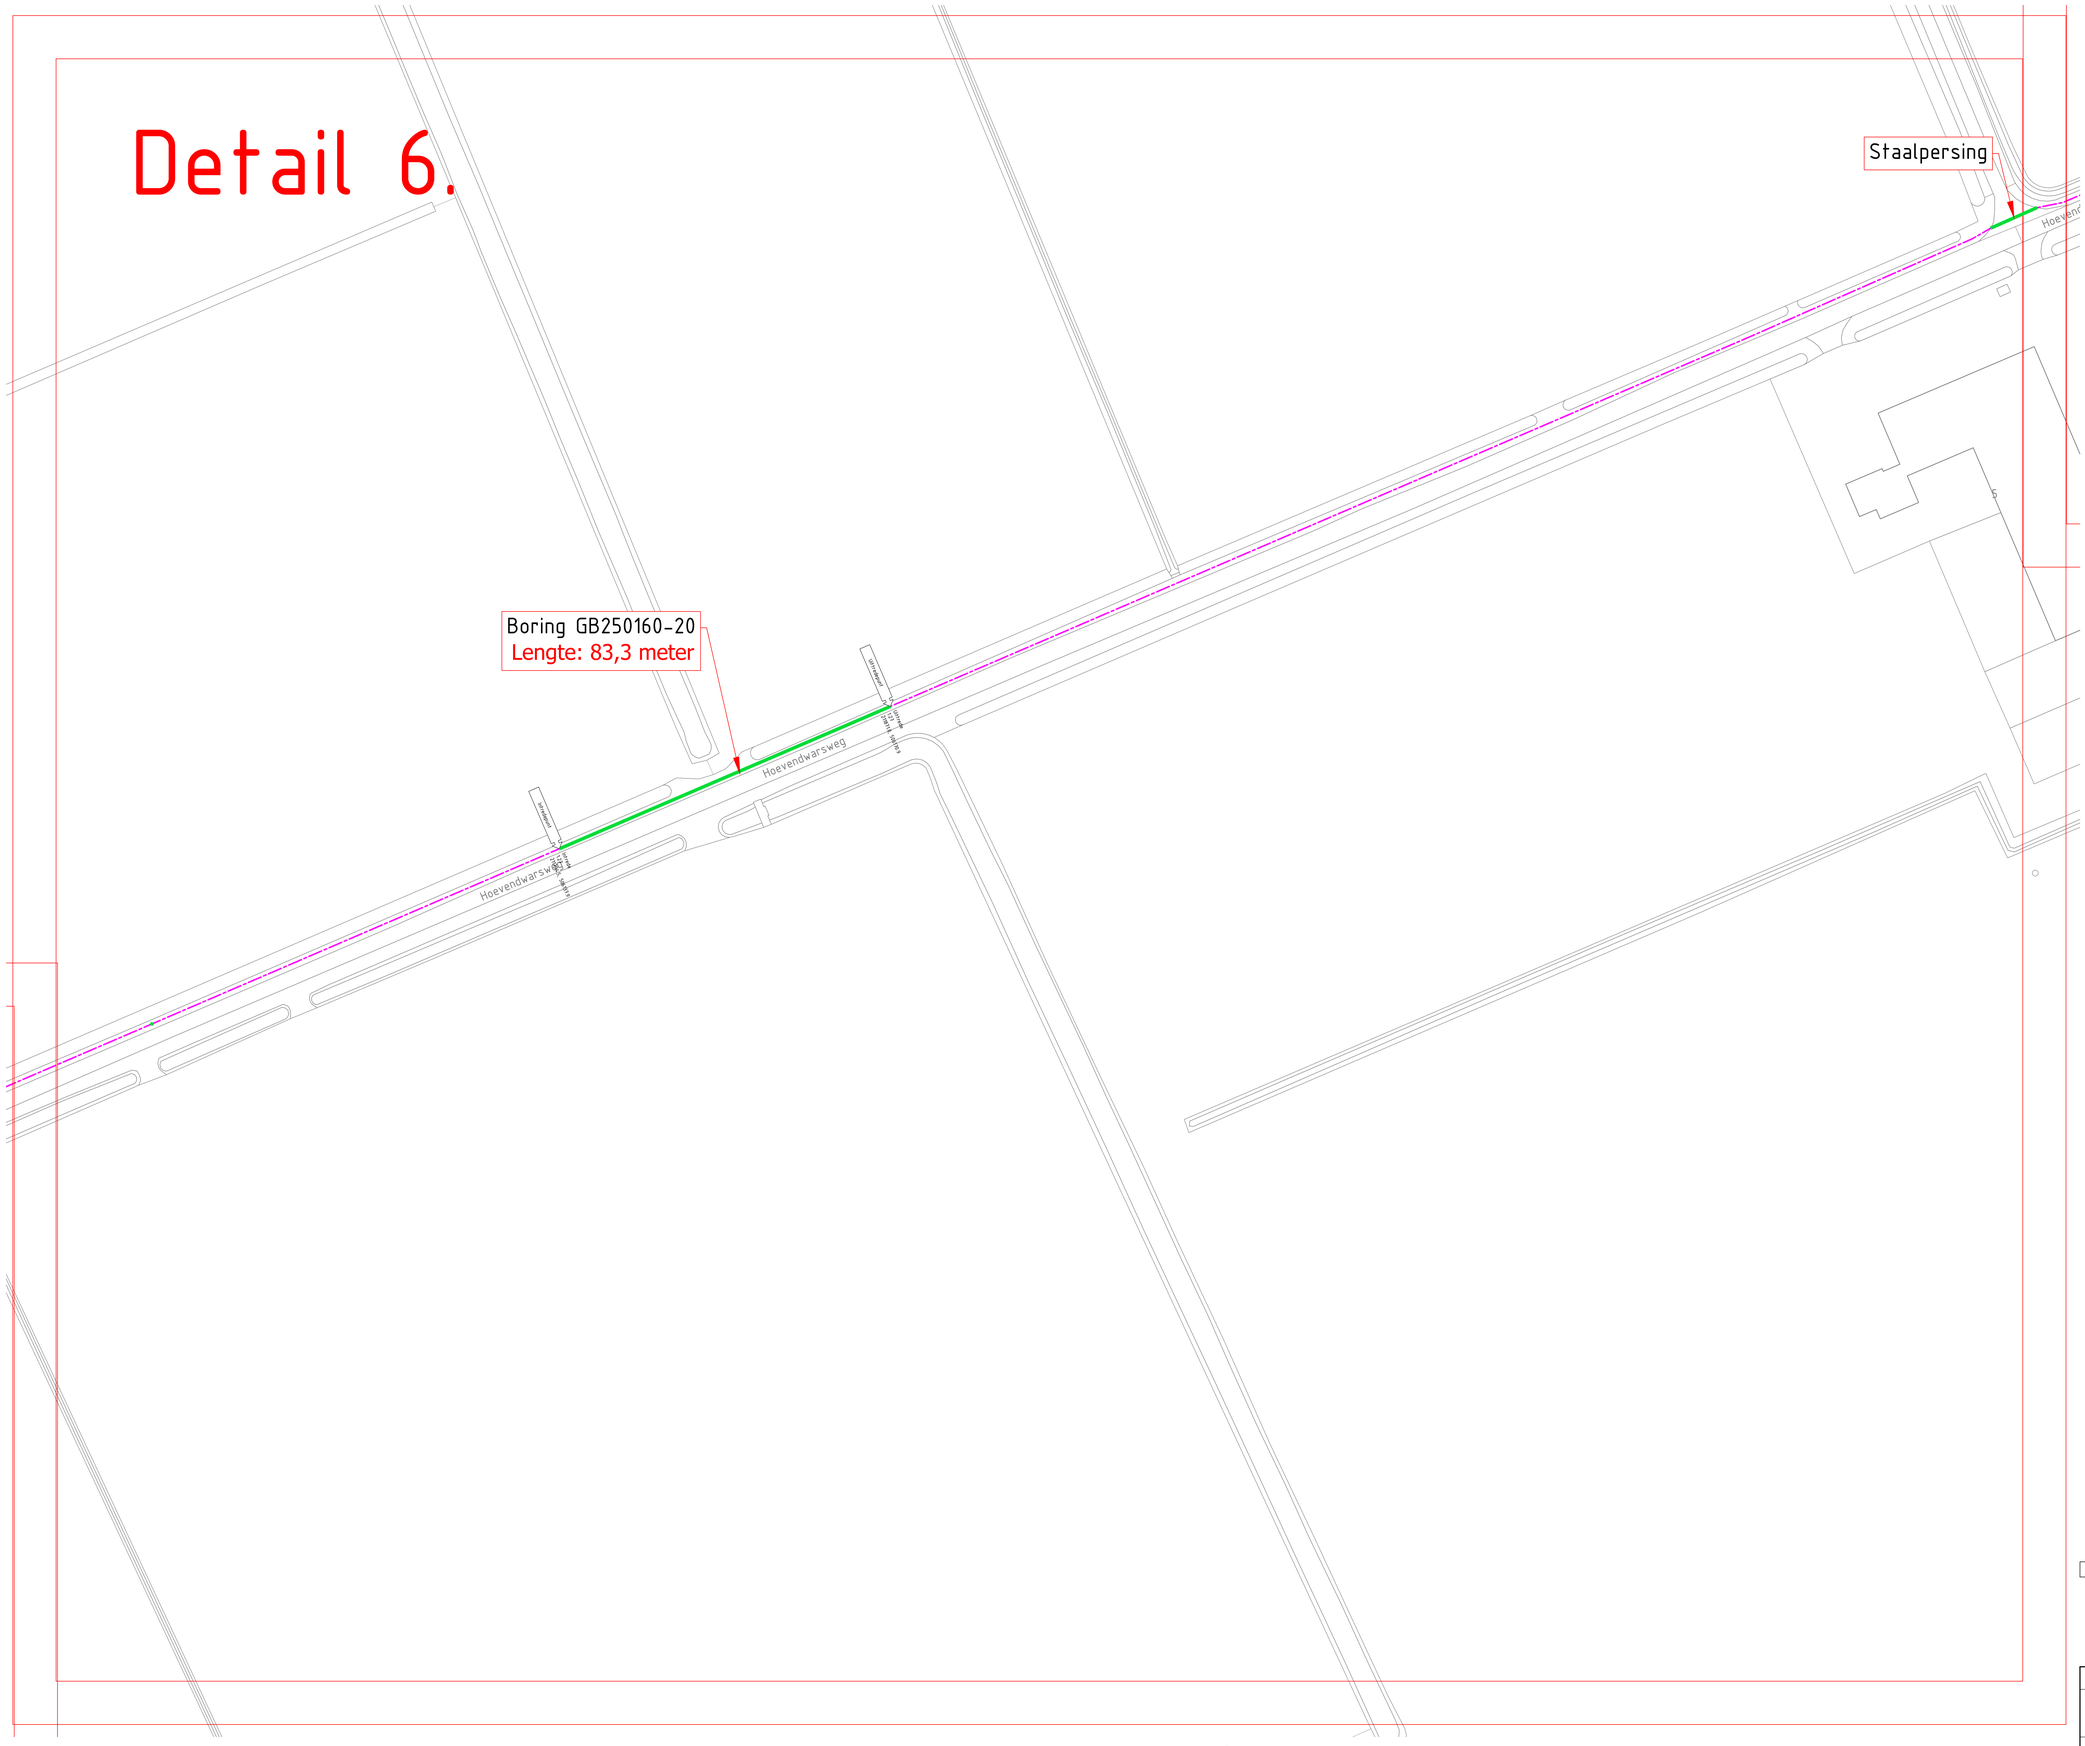

X-ref

Kadastrale_gegevens Heel Dalfsen.dwg
BGT Dalfsen.dwg
KLIC Dalfsen.dwg
~~Percelen Dalfsen Ikoesteeg1.dwg~~

Opmerkingen

- Maten in meters, tenzij anders vermeld
- Hoogtematen t.o.v. N.A.P.
- Ligging Kabels en Leidingen indicatief, exacte ligging te bepalen aan de hand van proefsleuven.

Legenda

	bestaand	gepro.		bestaand	gepro.
aarding			MS kabel		
verbinding			mantelbuis		
T - nuf			buiten bedrijf		
eind nuf			op te graven		
materiaal overgang			te verleggen		
station			te verwijderen		
			na verlegging		

Pkr.
Datum
Wijz.


PIMS Dalfsen Gernerweg
Gernerweg
Gem. Dalfsen

Hanab Distribution

ENEXIS

Get.		Formaat A0	Tekeningnummer - Discipline
Gez.		Datum 08-01-2026	SO0225050301
Schaal 1:500		Opm. W.10362	Aantal bladen 24 Blad nr. 6

Detail 7.

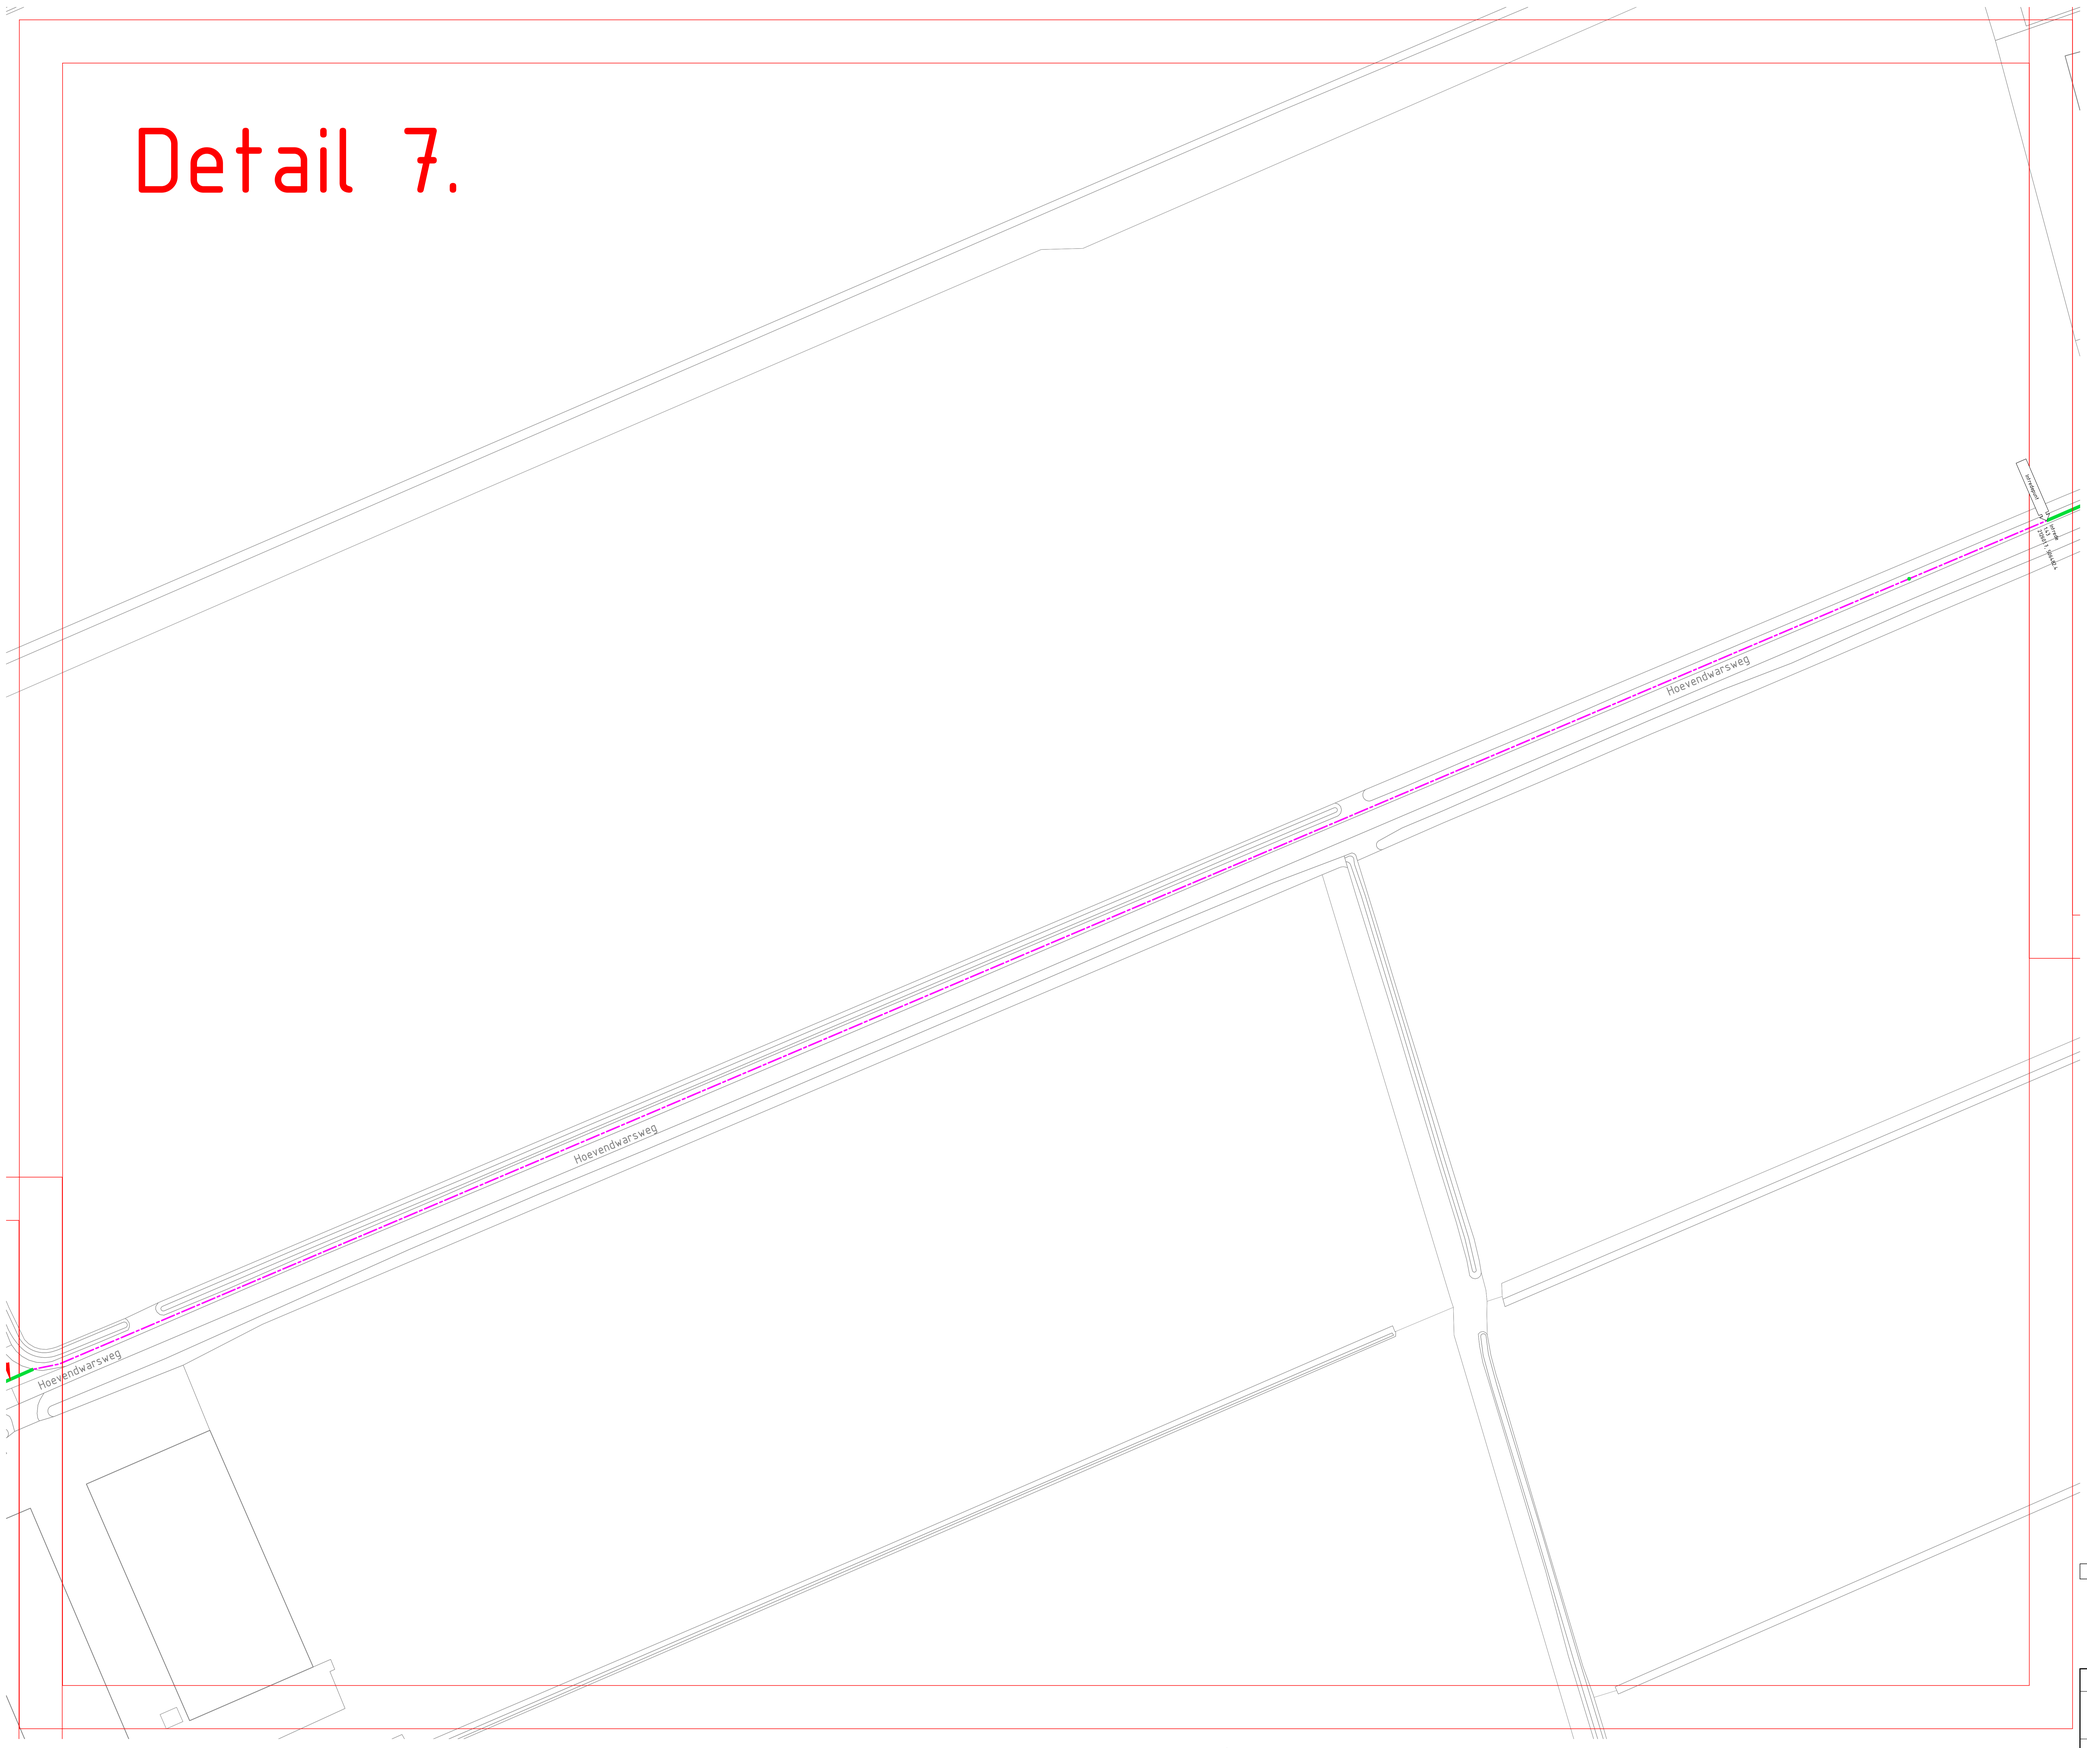

X-ref

Kadastrale_gegevens Heel Dalfsen.dwg
BGT Dalfsen.dwg
KLIC Dalfsen.dwg
~~Percelen Dalfsen Ikoesteeg1.dwg~~

Opmerkingen

- Maten in meters, tenzij anders vermeld
- Hoogtematen t.o.v. N.A.P.
- Ligging Kabels en Leidingen indicatief, exacte ligging te bepalen aan de hand van proefsleuven.

Legenda

	bestaand	gepro.		bestaand	gepro.
aarding			MS kabel		
verbinding			mantelbuis		
T - out			buiten bedrijf		
eind mof			op te graven		
materiaal overgang			te verleggen		
station			te verwijderen		
			na verlegging		

PIMS Dalfsen Gernerweg
Gernerweg
Gem. Dalfsen


Hanab Distribution

ENEXIS

Get.		Formaat A0	Tekeningnummer - Discipline
Gez.		Datum 08-01-2026	SO0225050301
Schaal 1:500		Opm. W.10362	Aantal bladen 24 Blad nr. 7

Dwr. Datum Wijz.

Detail 8.

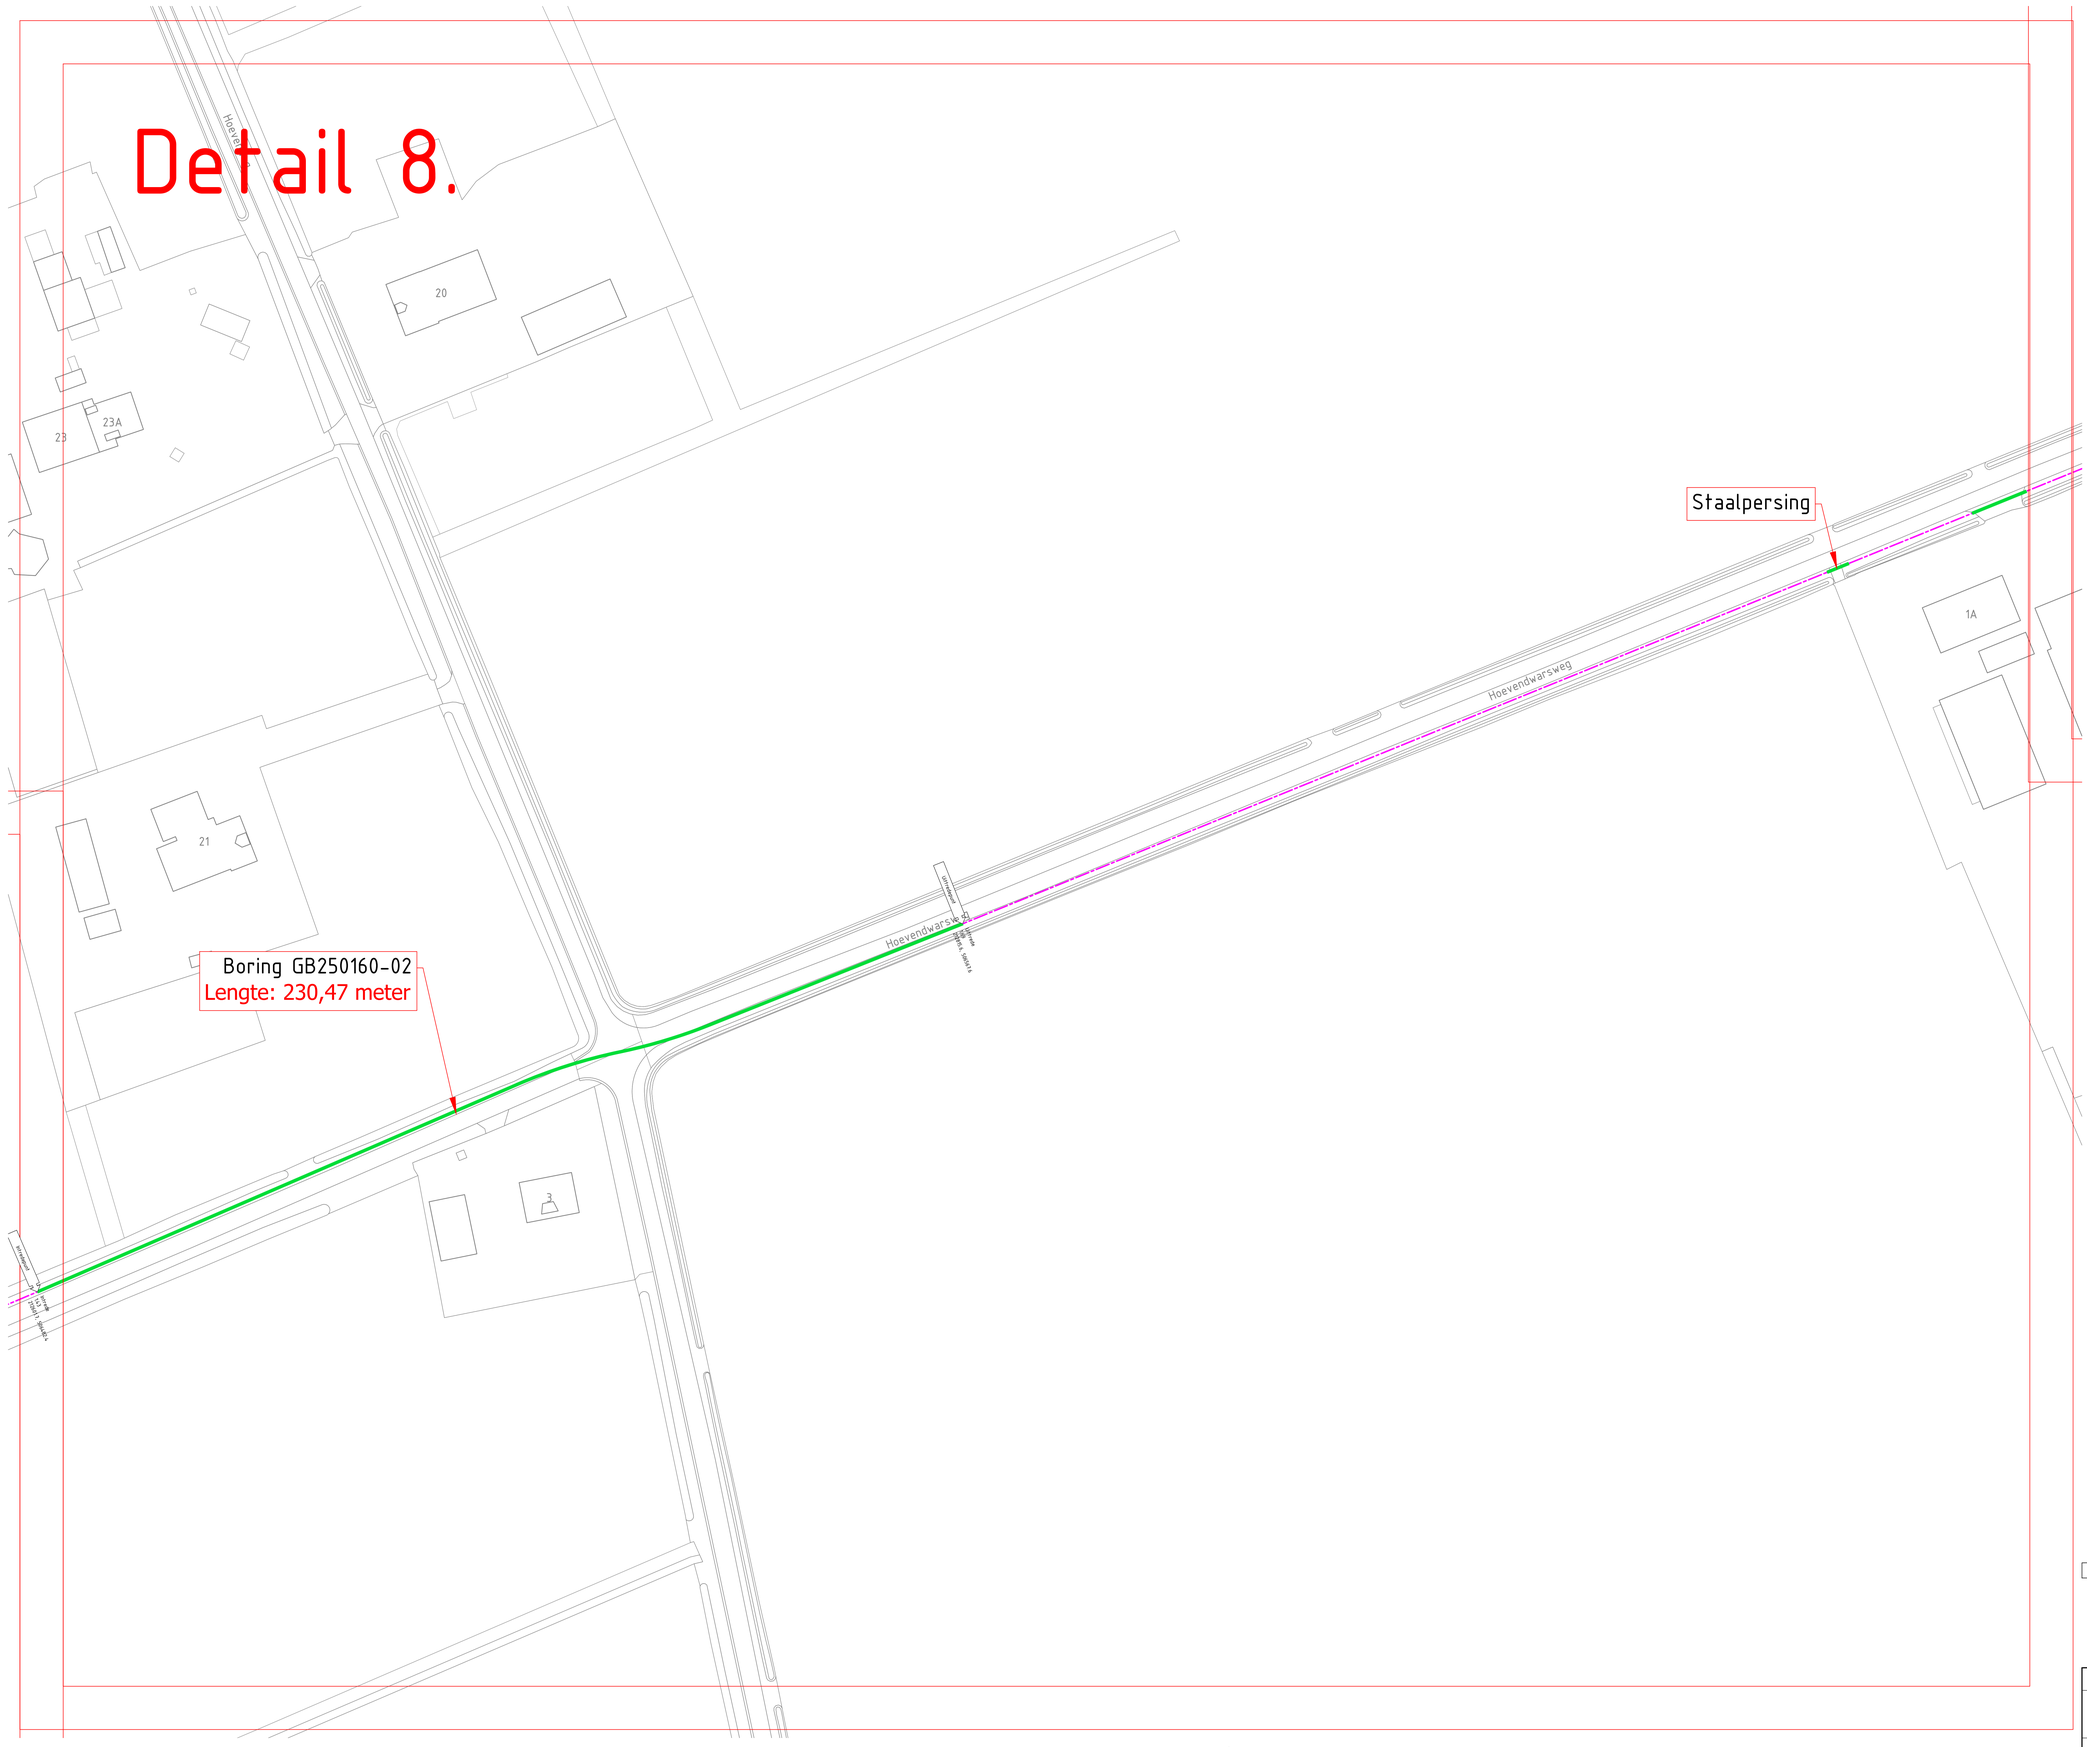

X-ref

Kadastrale_gegevens Heel Dalfsen.dwg
BGT Dalfsen.dwg
KLIC Dalfsen.dwg
~~Percelen Dalfsen Ikoesteegl.dwg~~

Opmerkingen

- Maten in meters, tenzij anders vermeld
- Hoogtematen t.o.v. N.A.P.
- Ligging Kabels en Leidingen indicatief, exacte ligging te bepalen aan de hand van proefsleuven.

Legenda

	bestaand	gepl.		bestaand	gepl.
aarding			MS kabel		
verbinding			mantelbuis		
T - mof			buiten bedrijf		
eind mof			op te graven		
materiaal overgang			te verleggen		
station			te verwijderen		
			na verlegging		


PIMS Dalfsen Gernerweg
Gernerweg
Gem. Dalfsen

Liander Hanab Distribution

ENEXIS

Get.	S.1.3>	Formaat A0	Tekeningnummer - Discipline
Gez.		Datum 08-01-2026	SO0225050301
Schaal 1:500		Opm. W.10362	Aantal bladen 24 Blad nr. 8

Detail 9.

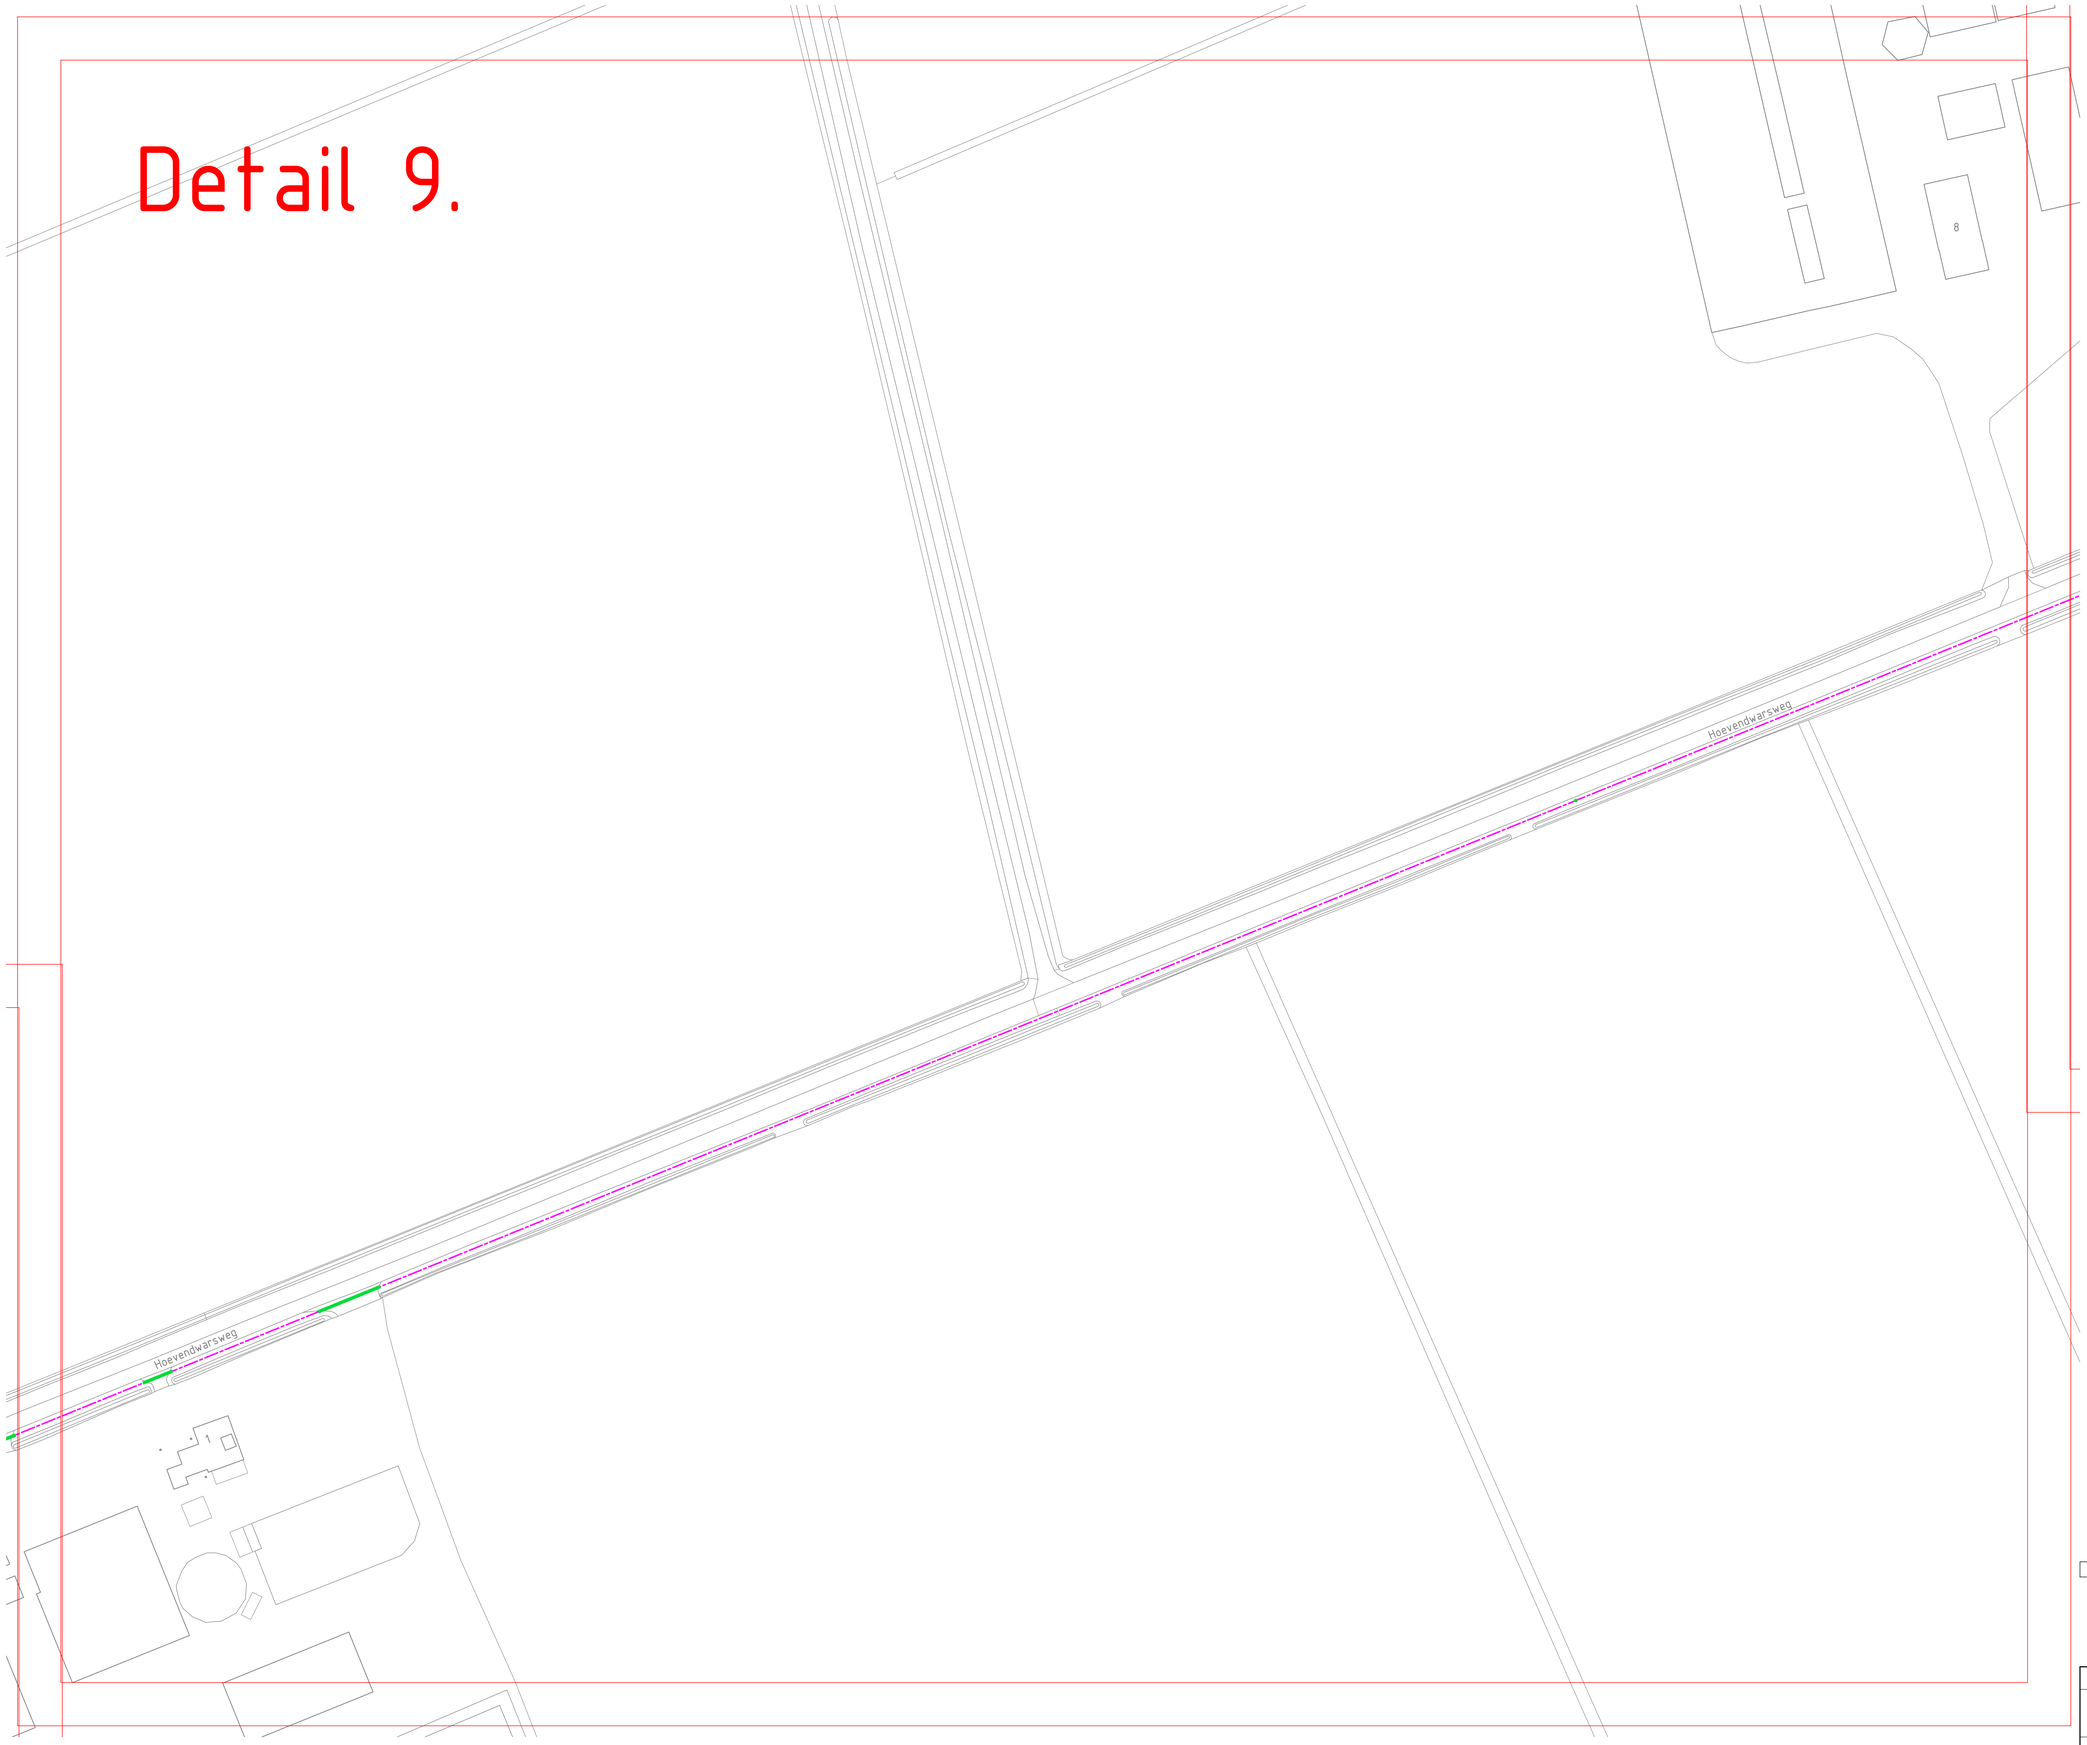

X-ref

Kadastrale_gegevens Heel Dalfsen.dwg
BGT Dalfsen.dwg
KLIC Dalfsen.dwg
~~Percelen Dalfsen Ikoesteeg1.dwg~~

Opmerkingen

- Maten in meters, tenzij anders vermeld
- Hoogtematen t.o.v. N.A.P.
- Ligging Kabels en Leidingen indicatief, exacte ligging te bepalen aan de hand van proefsleuven.


Legenda

	bestaand	gepro.
aanlijn		
verbinding		
T - mof		
eind mof		
materiaal overgang		
station		

	bestaand	gepro.
MS kabel		
mantelbuis		
buiten bedrijf		
op te graven		
te verleggen		
te verwijderen		
na verlegging		

Ptkr.	PIMS Dalfsen Gernerweg Gernerweg Gem. Dalfsen	Hanab Distribution	ENEXIS
Datum	Get.	Formaat A0	Tekeningnummer - Discipline
	Gez.	Datum 08-01-2026	SO0225050301
Wijz.	Schaal 1:500	Opm. W.10362	Aantal bladen 24 / Blad nr. 9

Detail 10.

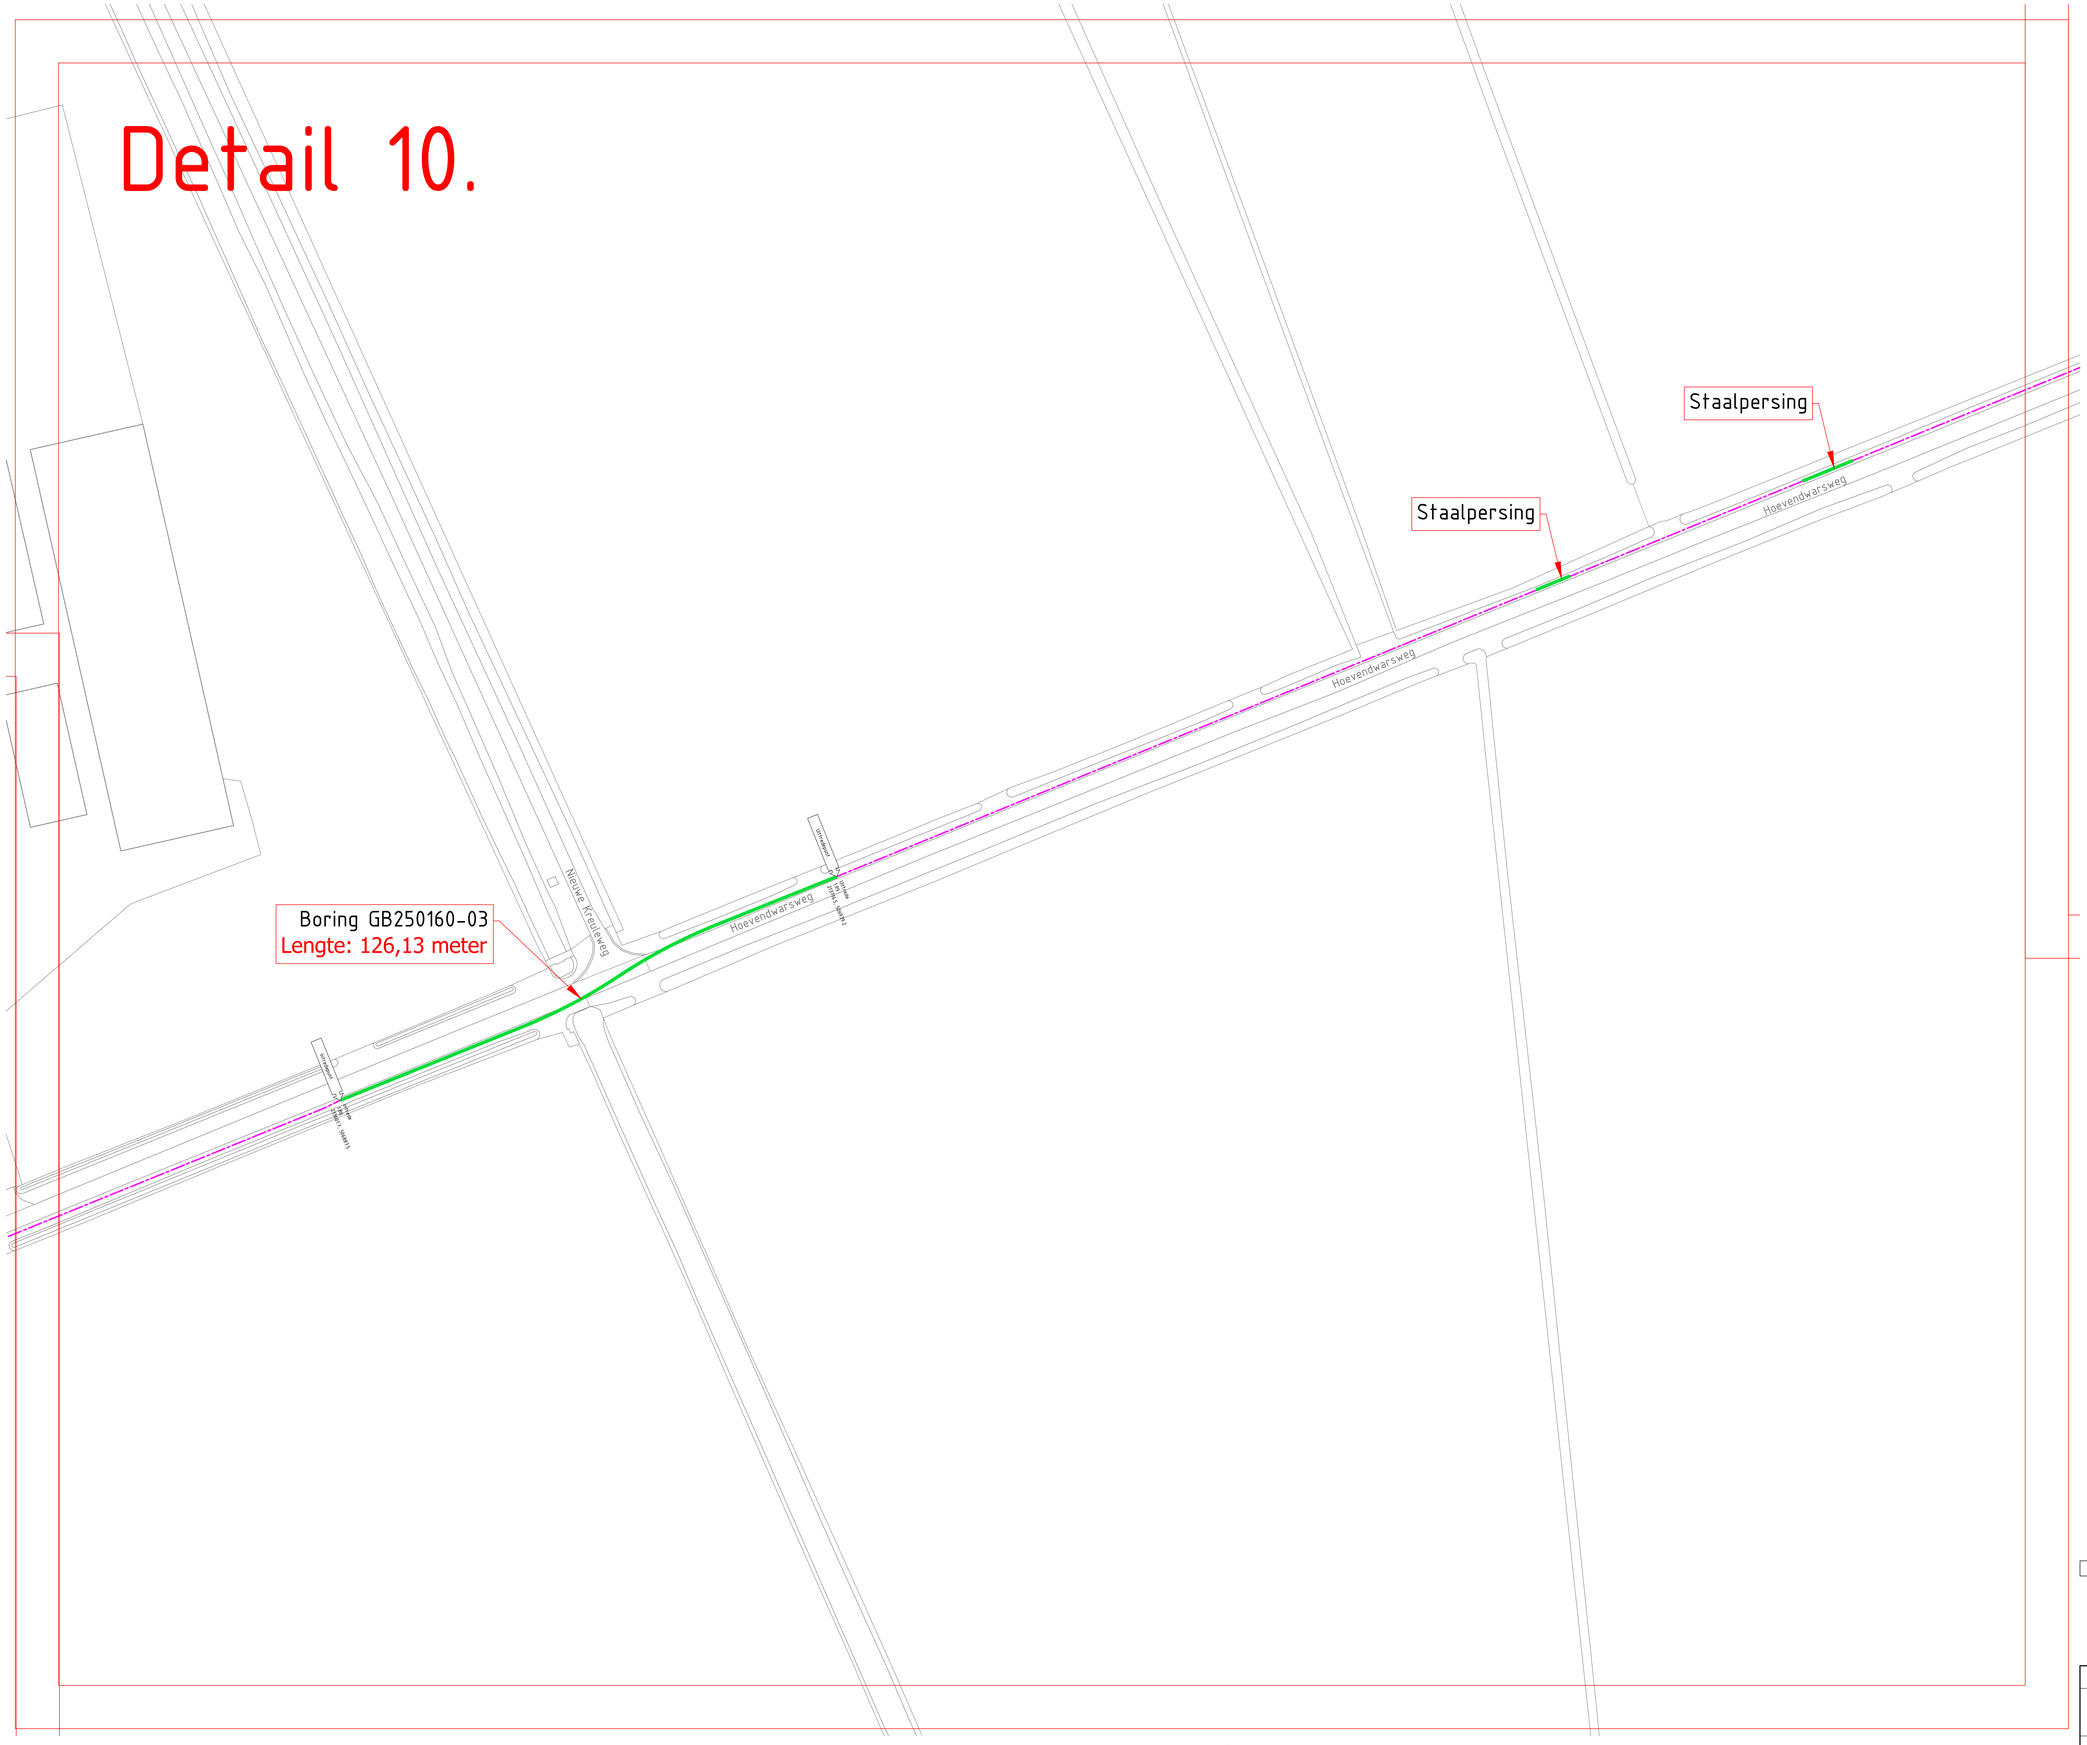

X-ref

Kadastrale_gegevens Heel Dalfsen.dwg
BGT Dalfsen.dwg
KLIC Dalfsen.dwg
~~Percelen Dalfsen Ikoesteeg1.dwg~~

Opmerkingen

- Maten in meters, tenzij anders vermeld
- Hoogtematen t.o.v. N.A.P.
- Ligging Kabels en Leidingen indicatief, exacte ligging te bepalen aan de hand van proefsleuven.

Legenda

	bestaand	gepl.
aarding		
verbinding		
T - mof		
eind mof		
materiaal overgang		
station		

	bestaand	gepl.
MS kabel		
mantelbuis		
buiten bedrijf		
op te graven		
te verleggen		
te verwijderen		
na verlegging		


PIMS Dalfsen Gernerweg
Gernerweg
Gem. Dalfsen

Hanab Distribution

ENEXIS

Get.		Formaat A0	Tekeningnummer - Discipline
Gez.		Datum 08-01-2026	SO0225050301
Schaal 1:500		Opm. W.10362	Aantal bladen 24 Blad nr. 10

Detail 11.

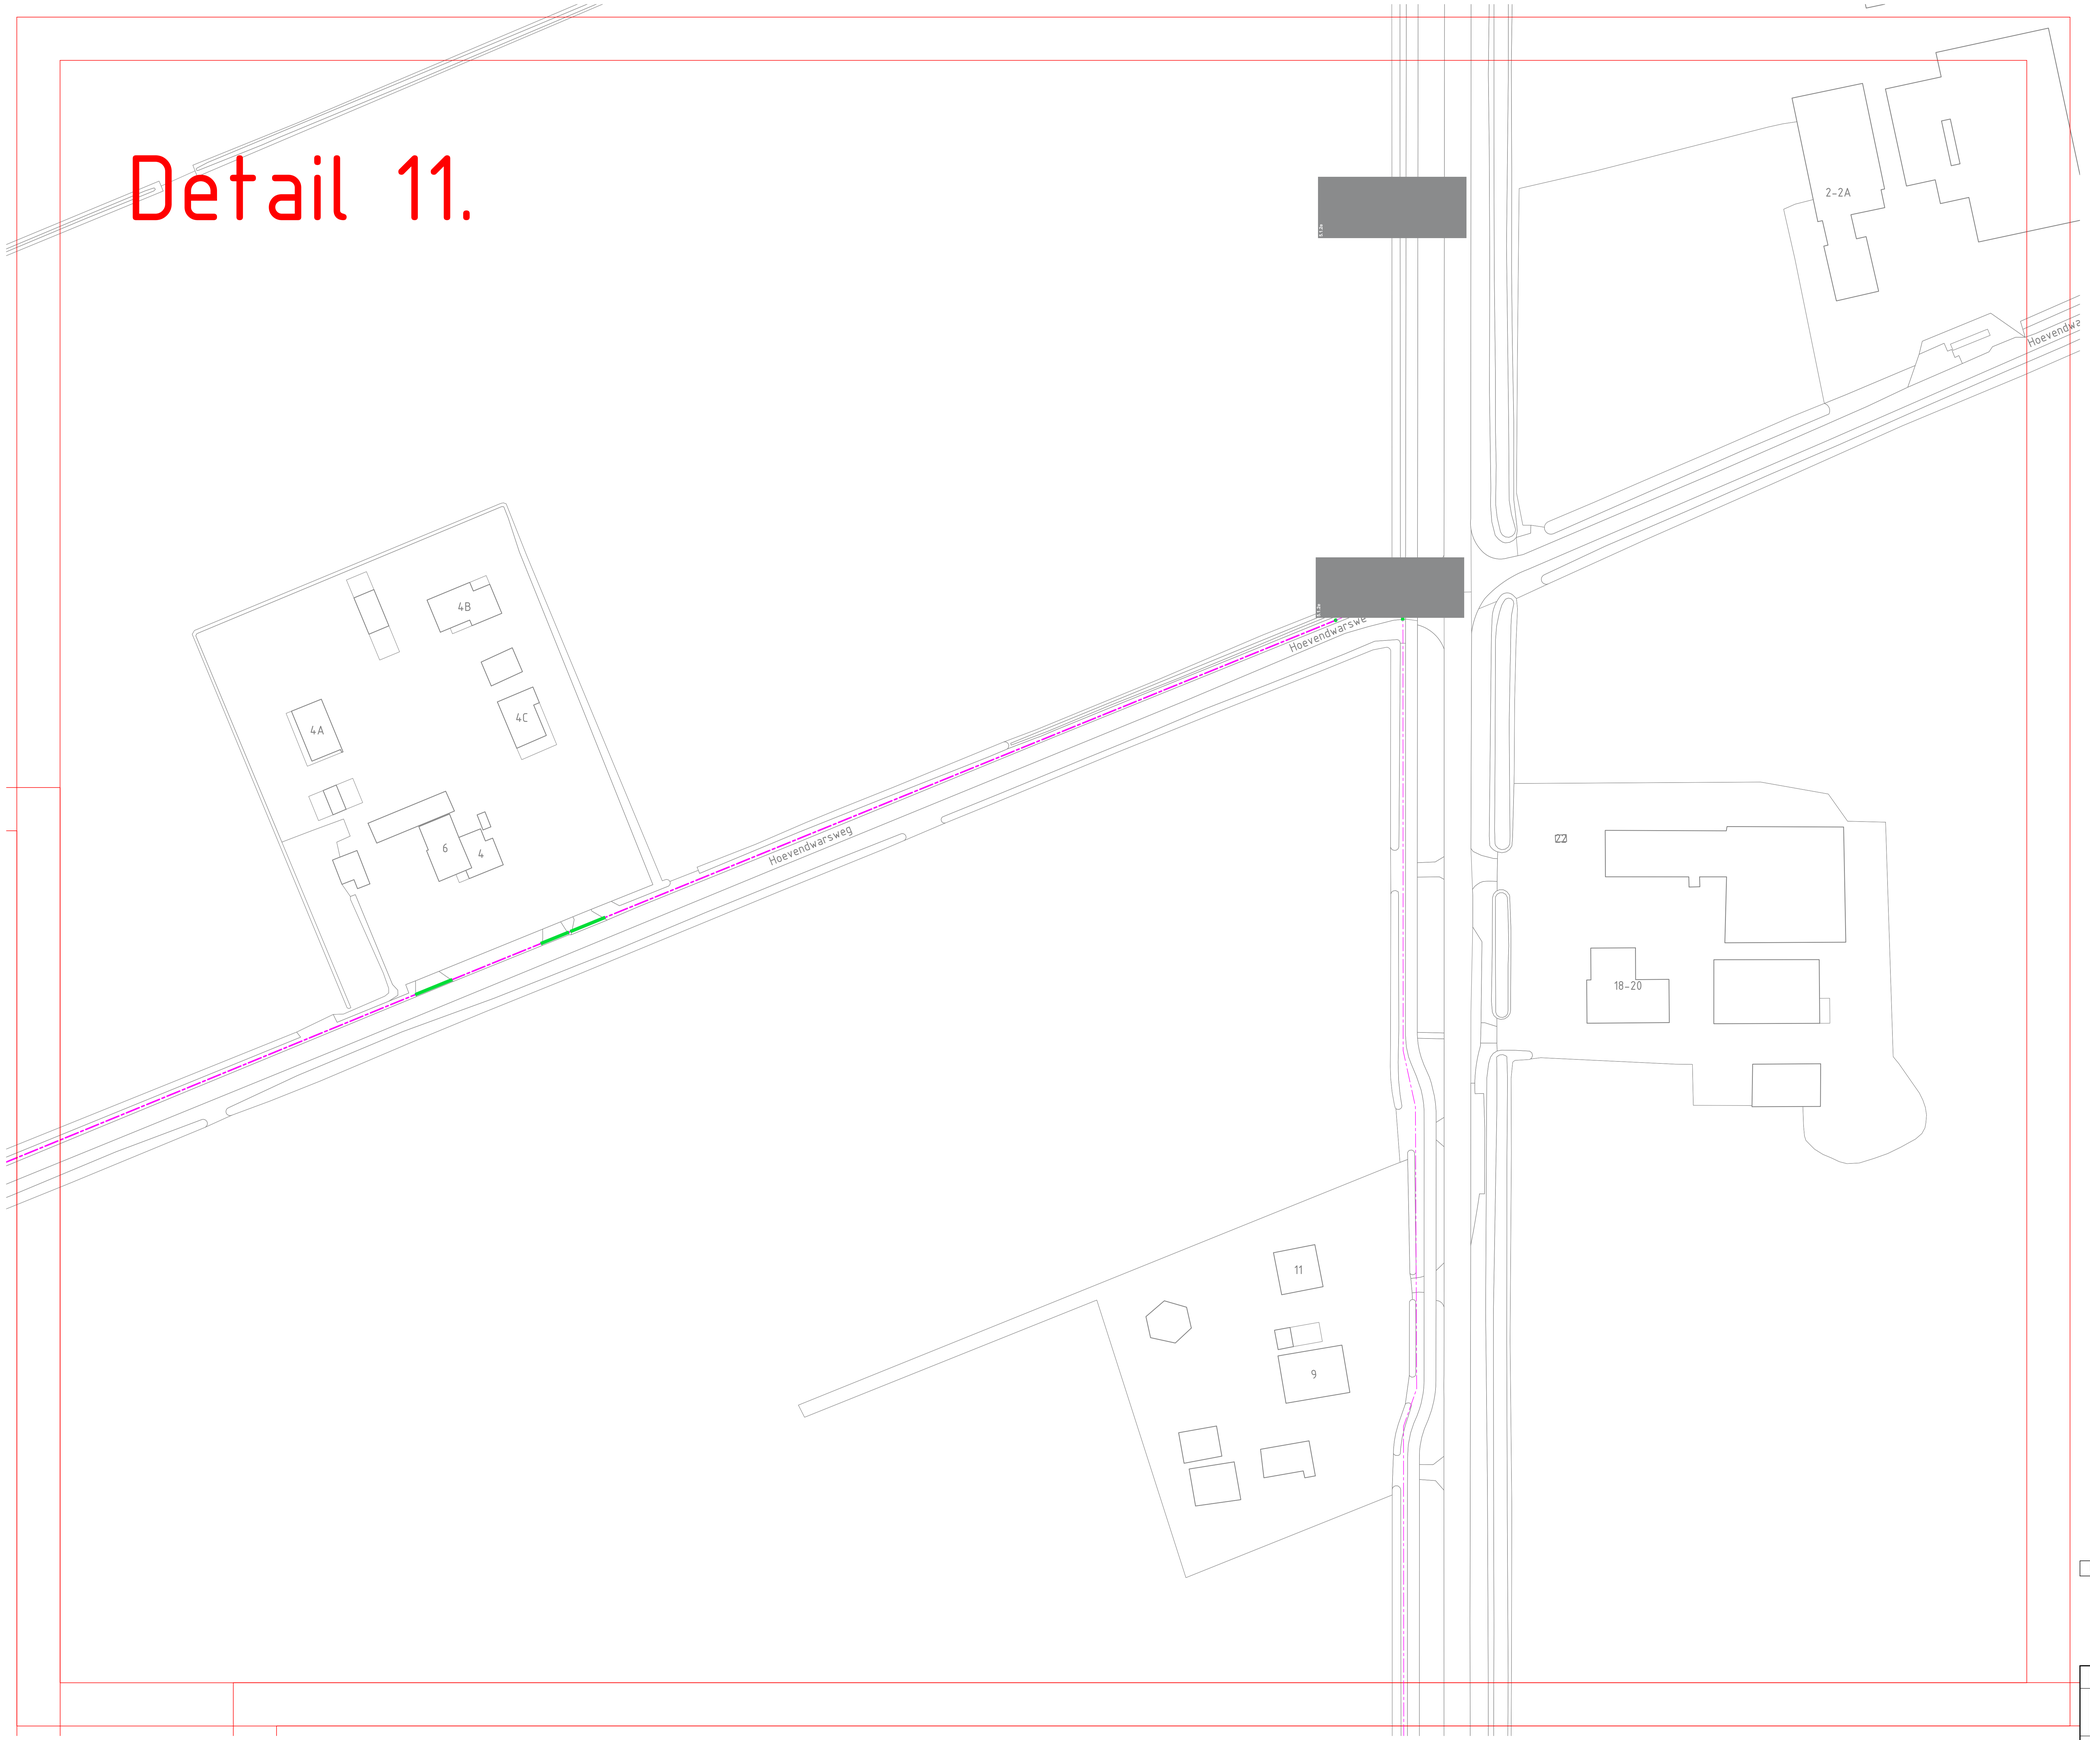

X-ref

Kadastrale_gegevens Heel Dalfsen.dwg
BGT Dalfsen.dwg
KLIC Dalfsen.dwg
~~Percelen Dalfsen Ikoesteegl.dwg~~

Opmerkingen

- Maten in meters, tenzij anders vermeld
- Hoogtematen t.o.v. N.A.P.
- Ligging Kabels en Leidingen indicatief, exacte ligging te bepalen aan de hand van proefsleuven.

Legenda

	bestaand	gepro.
aarding		
verbinding		
T - mof		
eind mof		
materiaal overgang		
station		

	bestaand	gepro.
MS kabel		
mantelbuis		
buiten bedrijf		
op te graven		
te verleggen		
te verwijderen		
na verlegging		


PIMS Dalfsen Gernerweg
Gernerweg
Gem. Dalfsen

Hanab Distribution

ENEXIS

Get.	1:500	Formaat A0	Tekeningnummer - Discipline
Gez.		Datum 08-01-2026	SO0225050301
Schaal	1:500	Opm. W.10362	Aantal bladen 24 Blad nr. 11

Detail 12.

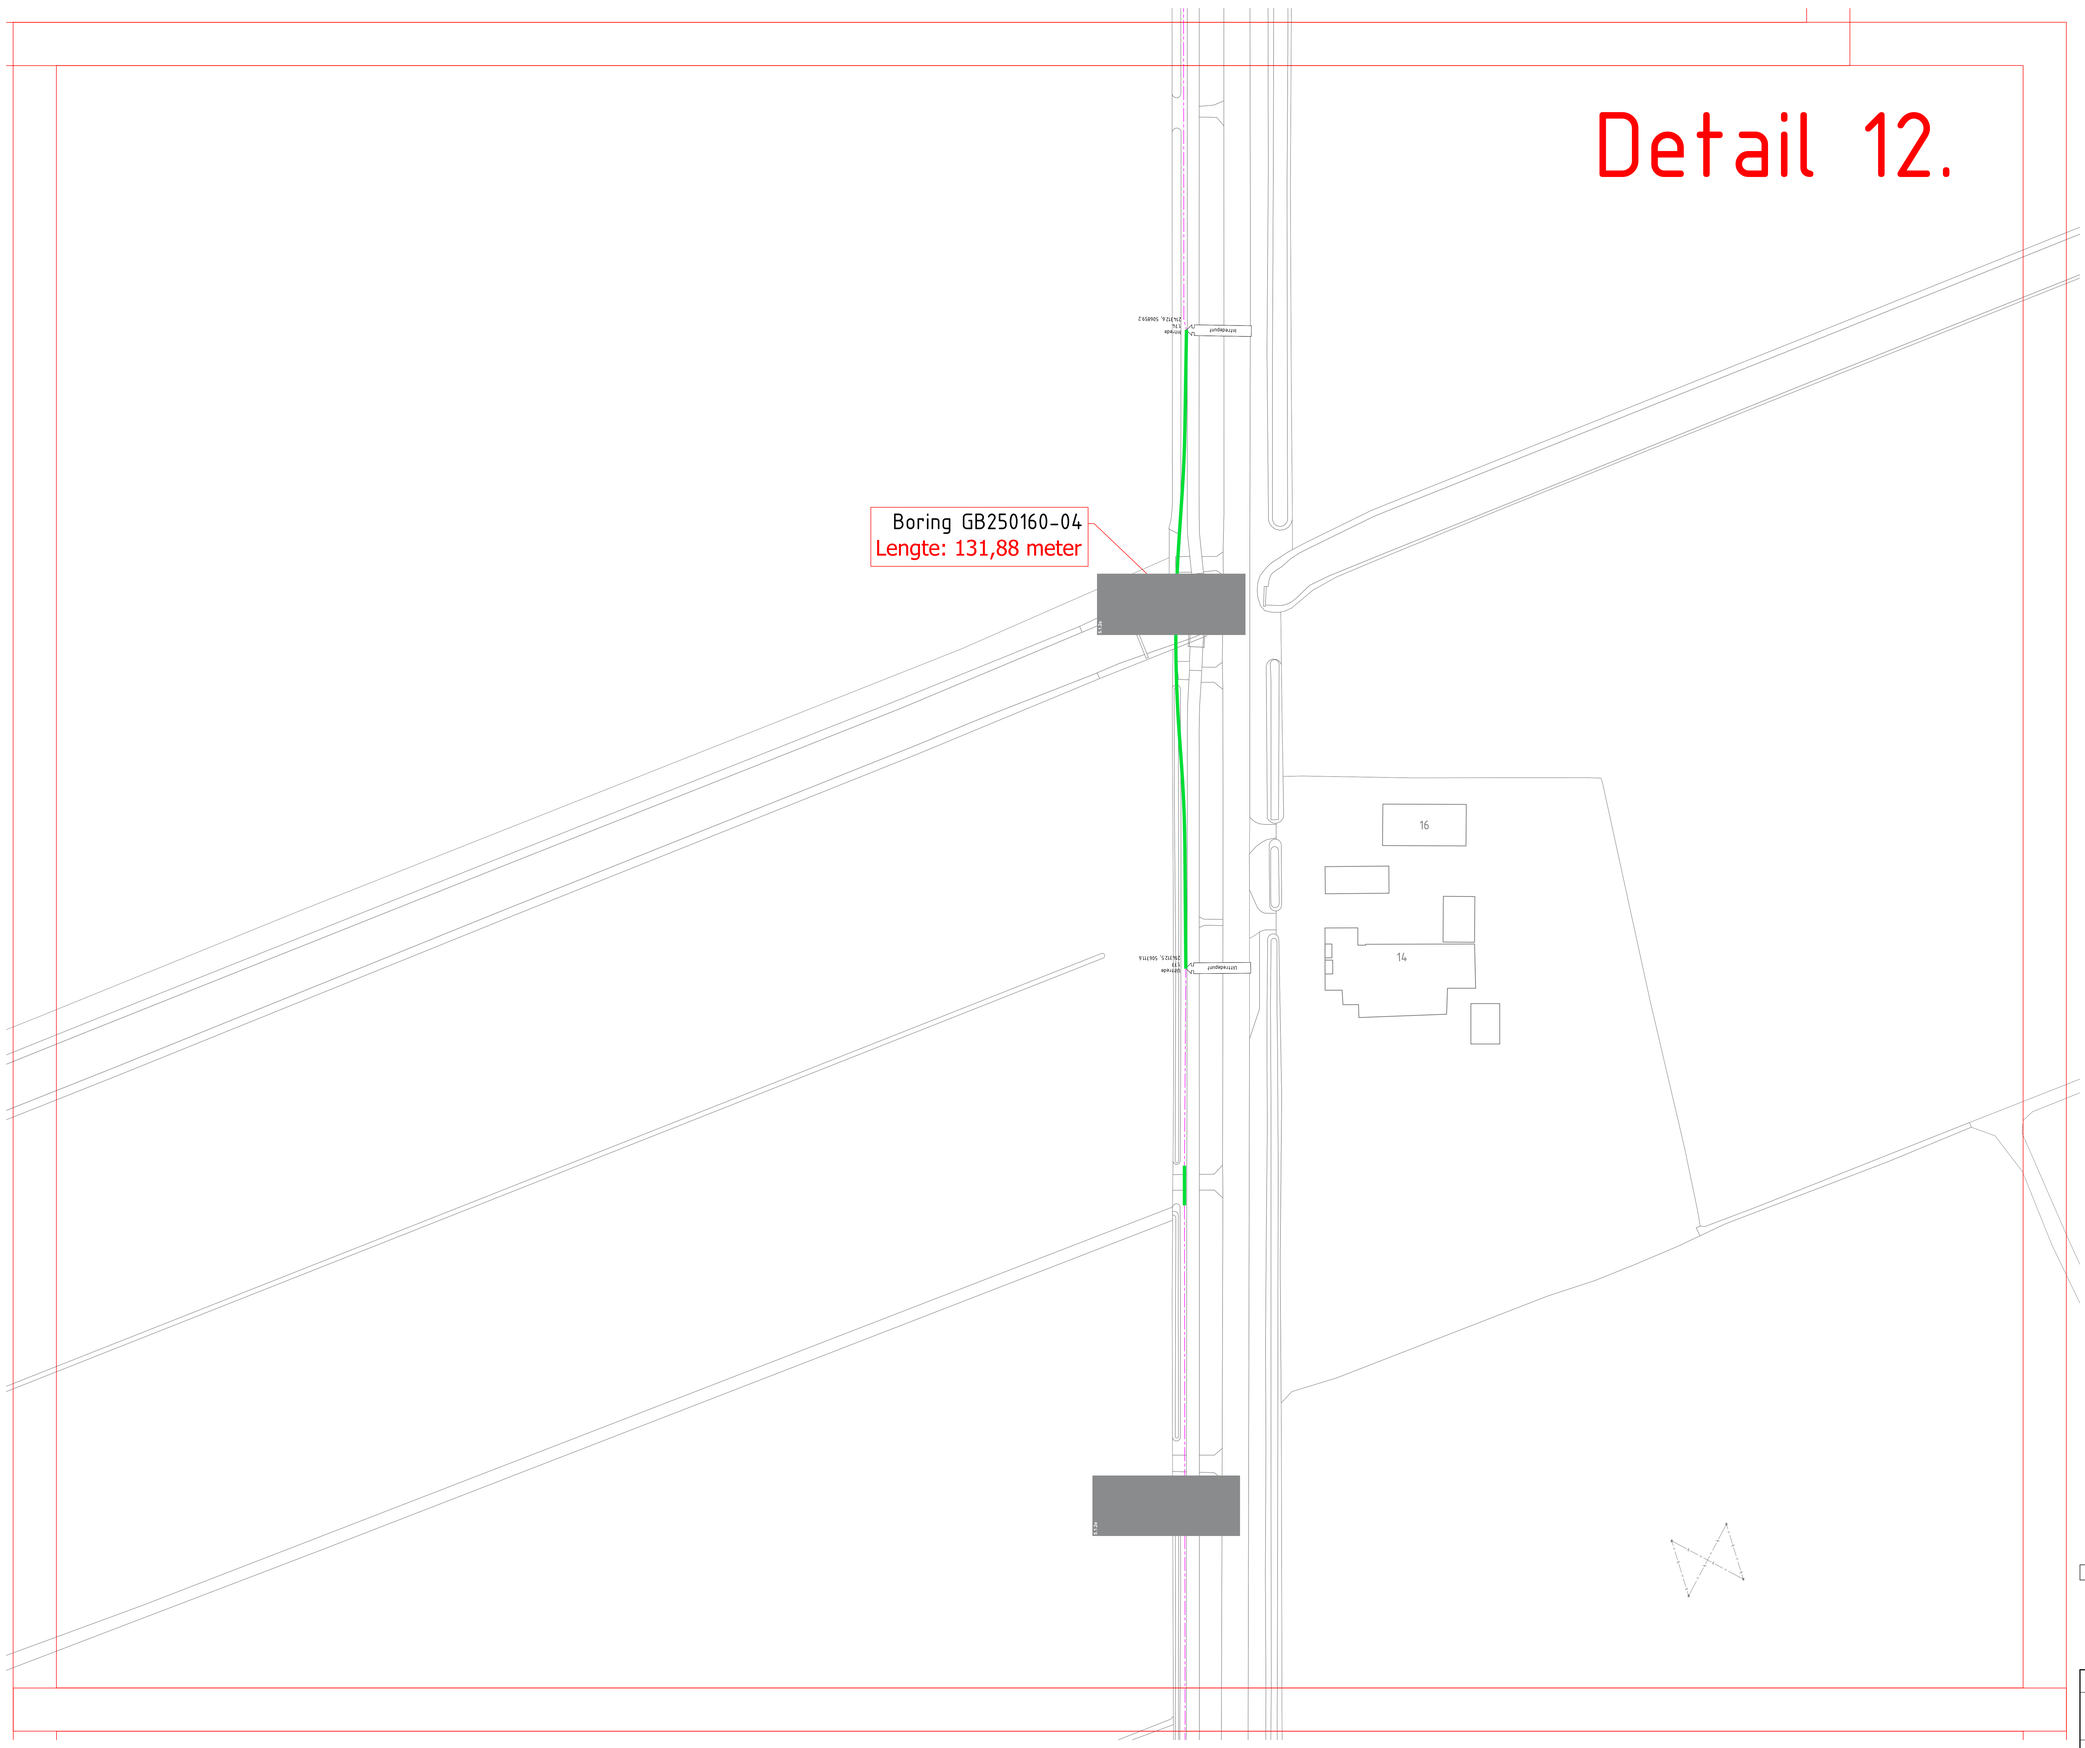

X-ref

Kadastrale_gegevens Heel Dalfsen.dwg
BGT Dalfsen.dwg
KLIC Dalfsen.dwg
~~Percelen Dalfsen Ikoesteegl.dwg~~

Opmerkingen

- Maten in meters, tenzij anders vermeld
- Hoogtematen t.o.v. N.A.P.
- Ligging Kabels en Leidingen indicatief, exacte ligging te bepalen aan de hand van proefsleuven.


Legenda

	bestaand	gepro.
aarding	⏚	⏚
verbinding	+	+
T - mof	•	•
eind mof	•	•
materiaal overgang	/	/
station	□	■

	bestaand	gepro.
MS kabel		
mantelbuis		
buiten bedrijf		
op te graven		
te verleggen		
te verwijderen		
na verlegging		

Ptc.	PIMS Dalfsen Gernerweg Gernerweg Gem. Dalfsen	Hanab Distribution	ENEXIS
Datum	Get.	Formaat A0	Tekeningnummer - Discipline
	Gez.	Datum 08-01-2026	SO0225050301
Wijz.	Schaal 1:500	Opm. W.10362	Aantal bladen 24 Blad nr. 12

Detail 13.

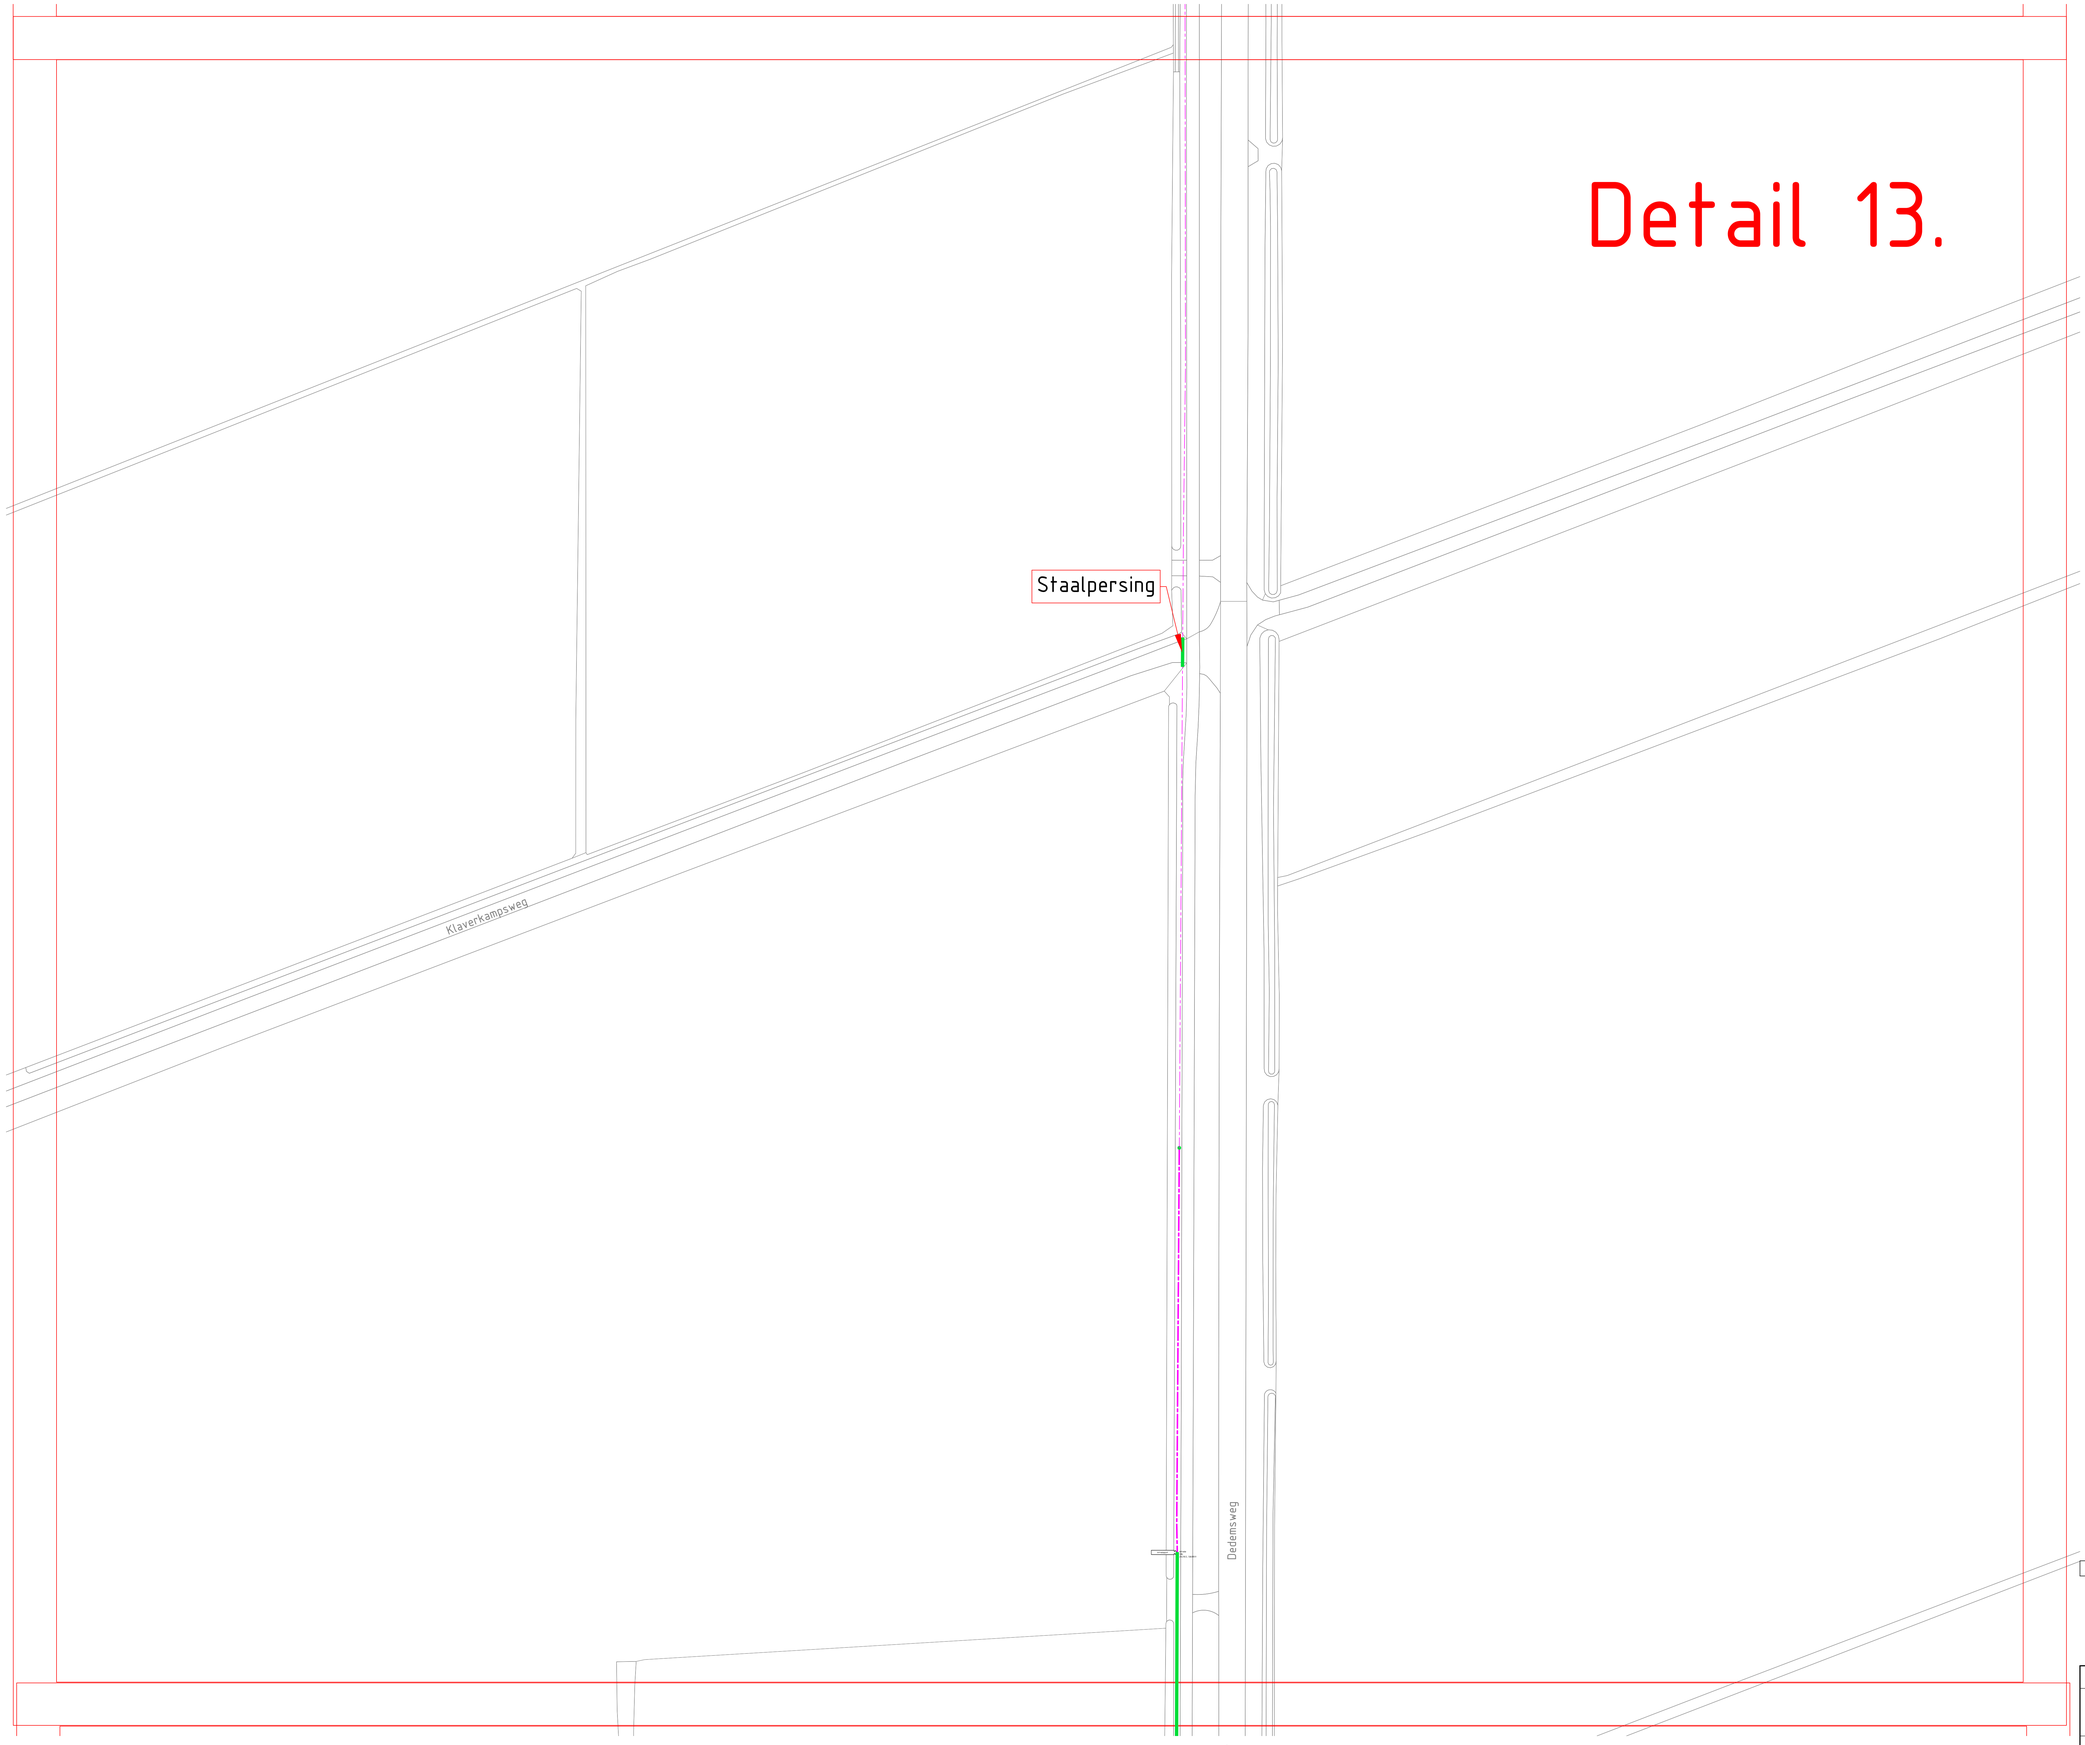

X-ref

Kadastrale_gegevens Heel Dalfsen.dwg
BGT Dalfsen.dwg
KLIC Dalfsen.dwg
~~Percelen Dalfsen Ikoesteeg.dwg~~

Opmerkingen

- Maten in meters, tenzij anders vermeld
- Hoogtematen t.o.v. N.A.P.
- Ligging Kabels en Leidingen indicatief, exacte ligging te bepalen aan de hand van proefsleuven.

Legenda

	bestaand	gepro.
aarding		
verbinding		
T - mof		
eind mof		
materiaal overgang		
station		

	bestaand	gepro.
MS kabel		
mantelbuis		
buiten bedrijf		
op te graven		
te verleggen		
te verwijderen		
na verlegging		

PIMS Dalfsen Gernerweg
Gernerweg
Gem. Dalfsen

Hanab Distribution

ENEXIS

Get.		Formaat A0	Tekeningnummer - Discipline
Gez.		Datum 08-01-2026	SO0225050301
Schaal 1:500		Opm. W.10362	Aantal bladen 24 Blad nr. 13

Prc. | Datum | Wijz.

Detail 14.

GB05
390,82
meter

Dedemsweg

7

X-ref

Kadastrale_gegevens Heel Dalfsen.dwg
BGT Dalfsen.dwg
KLIC Dalfsen.dwg
~~Percelen Dalfsen Ikoesteegl.dwg~~

Opmerkingen

- Maten in meters, tenzij anders vermeld
- Hoogtematen t.o.v. N.A.P.
- Ligging Kabels en Leidingen indicatief, exacte ligging te bepalen aan de hand van proefsleuven.

Legenda

	bestaand	gepro.
aarding		
verbinding		
T - muf		
eind muf		
materiaal overgang		
station		

	bestaand	gepro.
MS kabel		
mantelbuis		
buiten bedrijf		
op te graven		
te verleggen		
te verwijderen		
na verlegging		

PIMS Dalfsen Gernerweg
Gernerweg
Gem. Dalfsen


Hanab Distribution

ENEXIS

Get.		Formaat	A0
Gez.		Datum	08-01-2026
Schaal	1:500	Opm.	W.10362

Tekeningnummer - Discipline
SO0225050301

Aantal bladen 24 Blad nr. 14

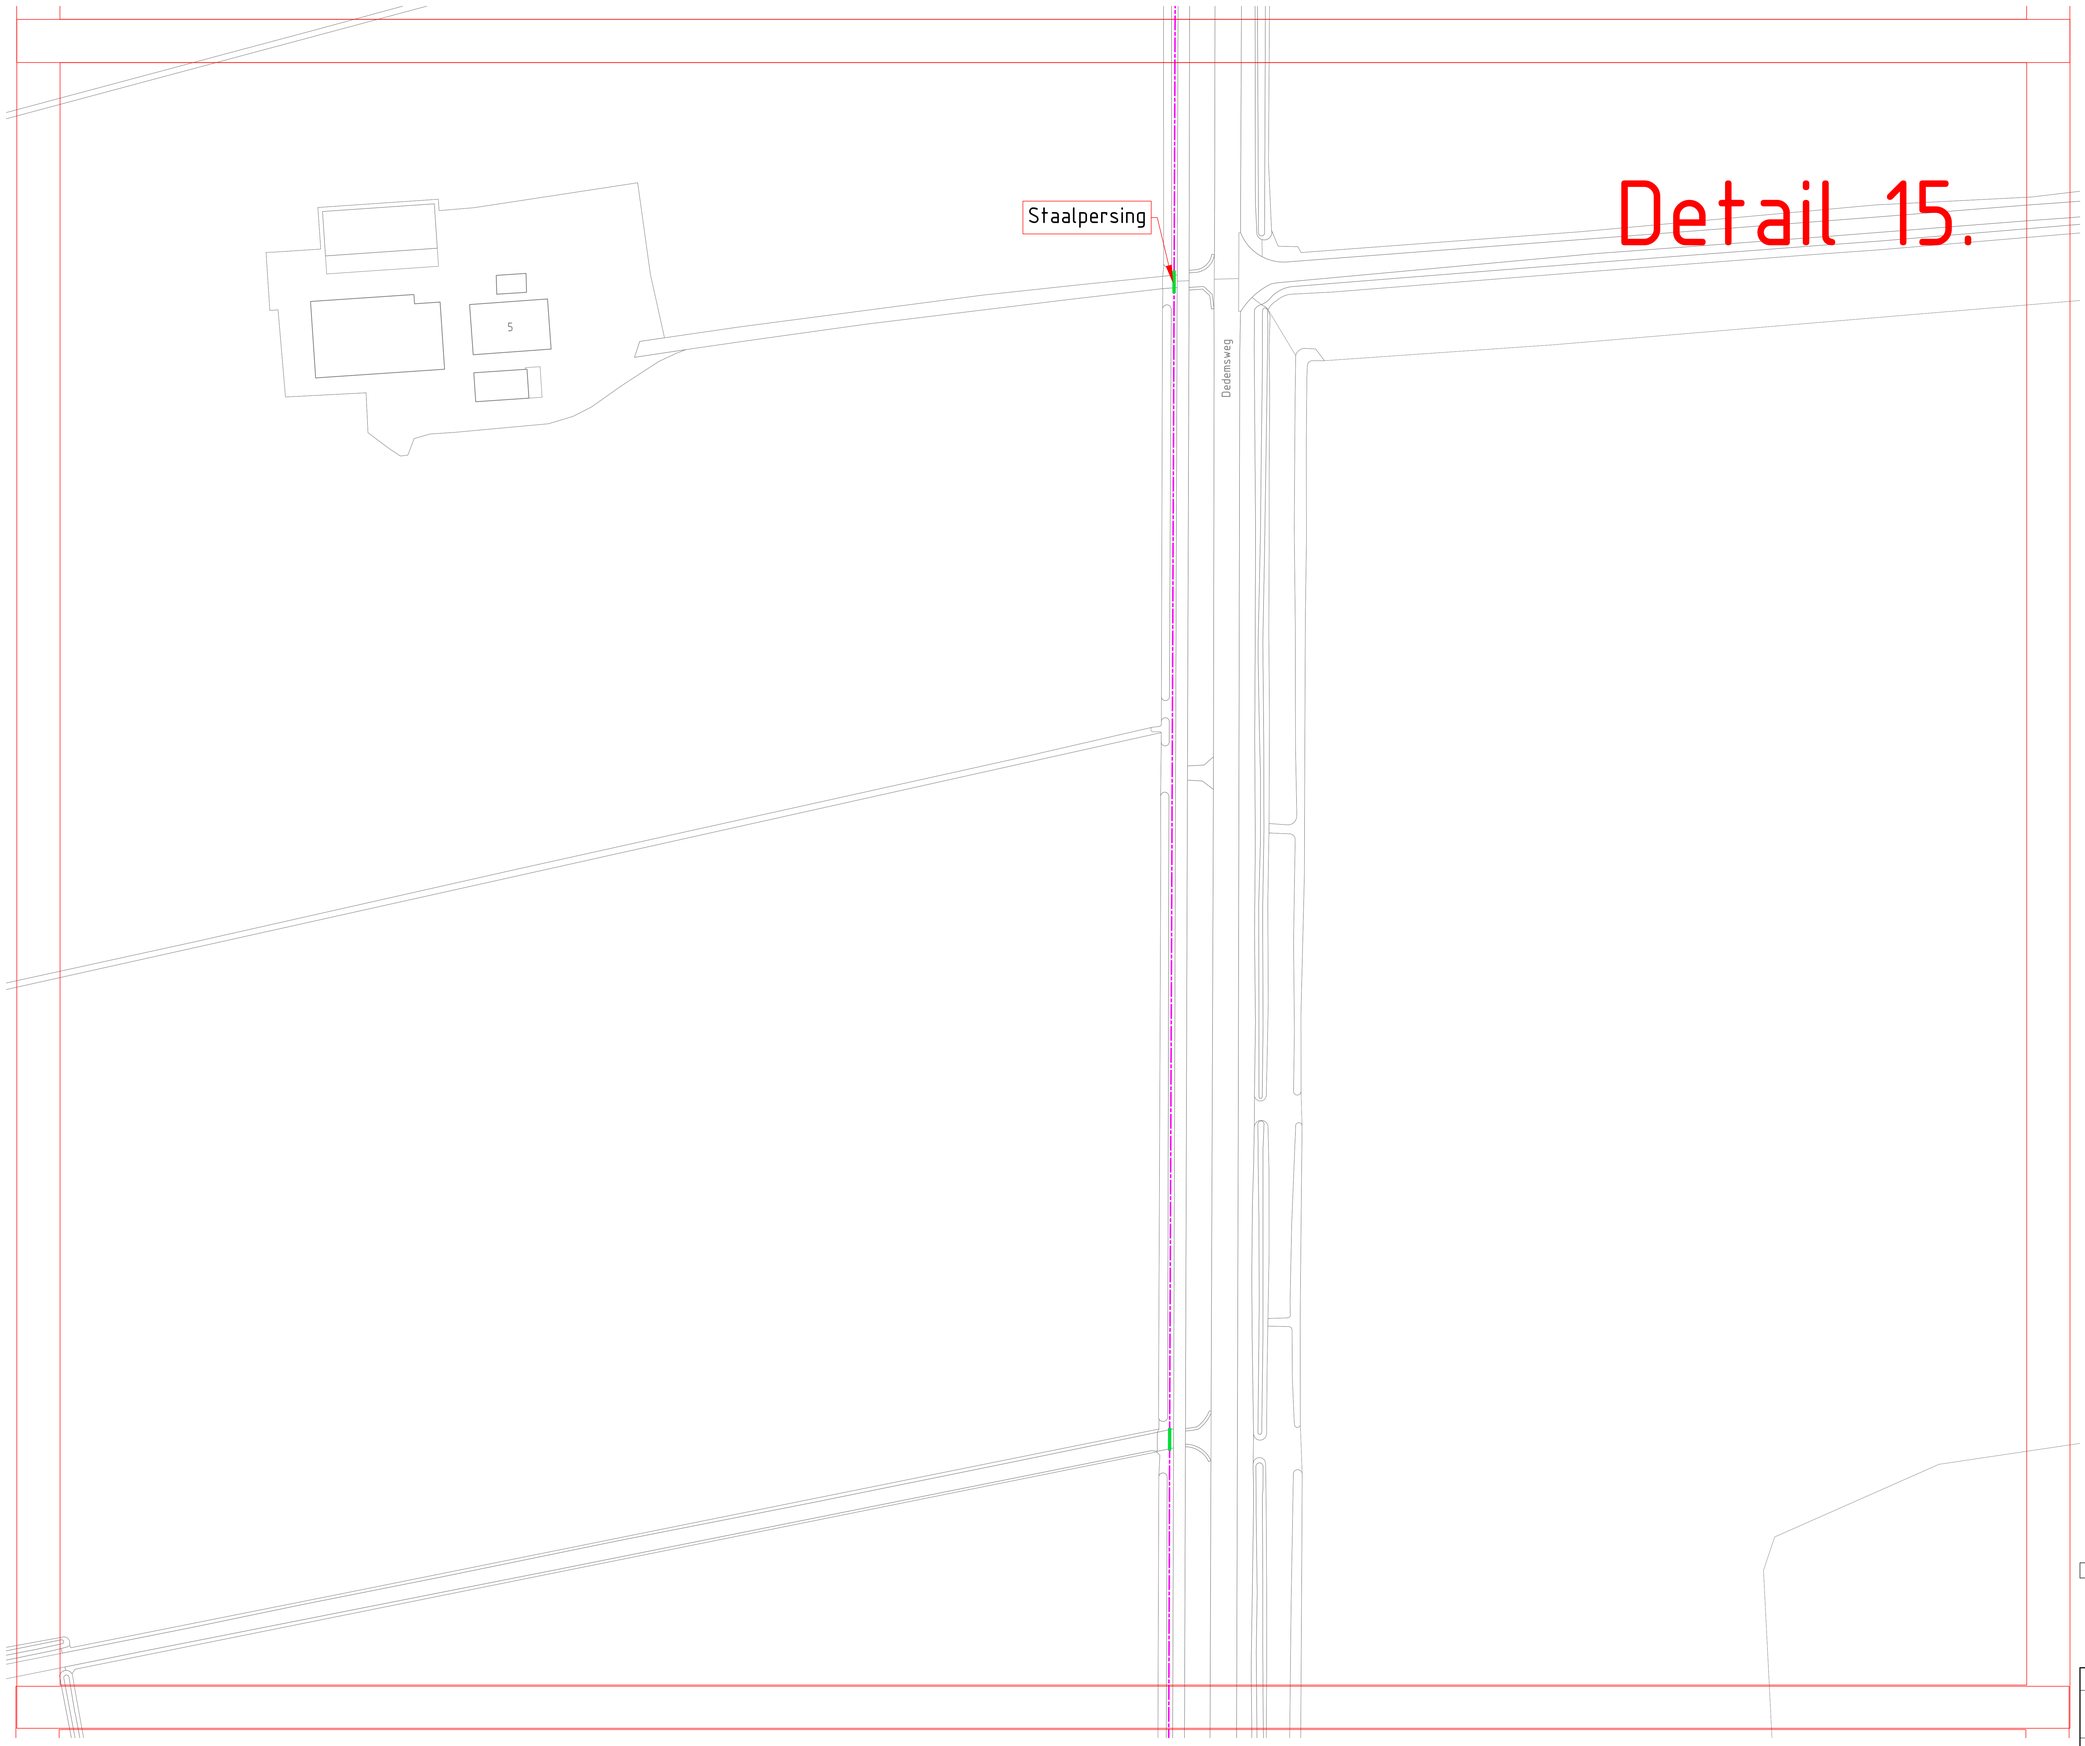

Detail 15.

X-ref

Kadastrale_gegevens Heel Dalfsen.dwg
BGT Dalfsen.dwg
KLIC Dalfsen.dwg
~~Percelen Dalfsen Ikoesteegl.dwg~~

Opmerkingen

- Maten in meters, tenzij anders vermeld
- Hoogtematen t.o.v. N.A.P.
- Ligging Kabels en Leidingen indicatief, exacte ligging te bepalen aan de hand van proefsleuven.

Legenda

	bestaand	gepl.
aarding		
verbinding		
T - mof		
eind mof		
materiaal overgang		
station		

	bestaand	gepl.
MS kabel		
mantelbuis		
buiten bedrijf		
op te graven		
te verleggen		
te verwijderen		
na verlegging		

Prc.
Datum
Wijz.


PIMS Dalfsen Gernerweg
Gernerweg
Gem. Dalfsen

Hanab Distribution

ENEXIS

Get.		Formaat A0	Tekeningnummer - Discipline
Gez.		Datum 08-01-2026	SO0225050301
Schaal 1:500		Opm. W.10362	Aantal bladen 24 Blad nr. 15

Detail 16.

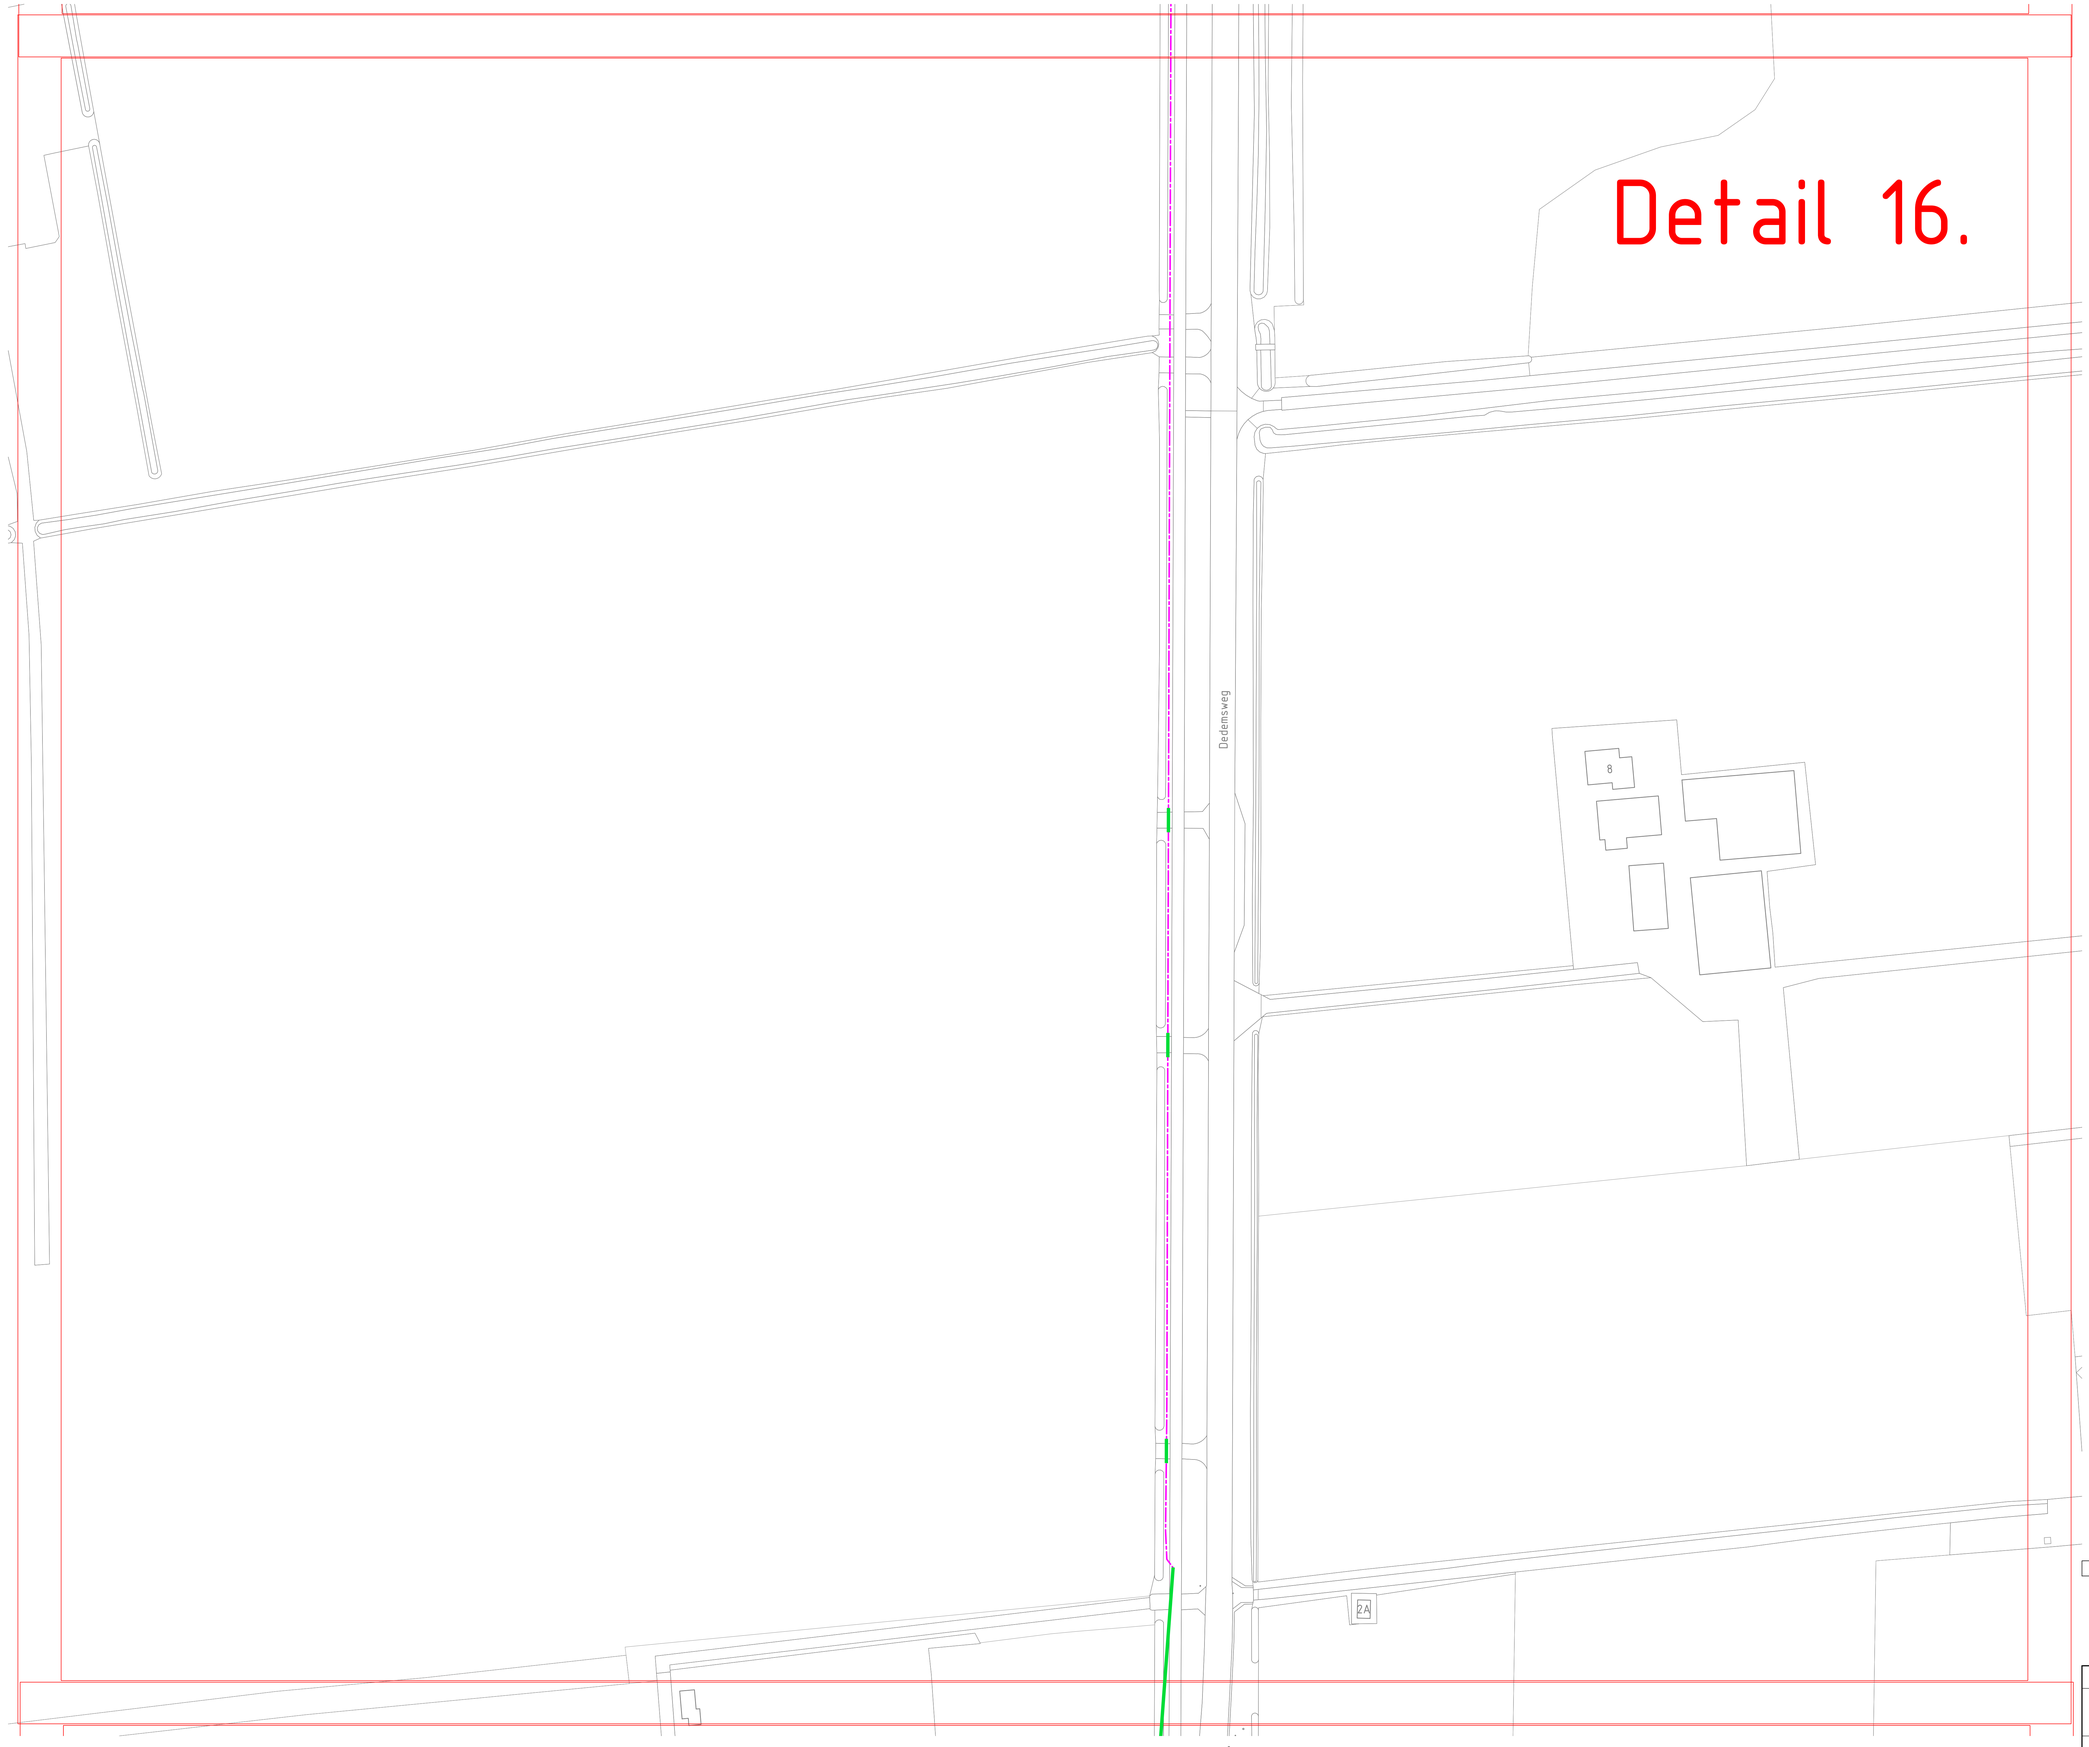

X-ref

Kadastrale_gegevens Heel Dalfsen.dwg
BGT Dalfsen.dwg
KLIC Dalfsen.dwg
~~Percelen Dalfsen Ikoesteegl.dwg~~

Opmerkingen

- Maten in meters, tenzij anders vermeld
- Hoogtematen t.o.v. N.A.P.
- Ligging Kabels en Leidingen indicatief, exacte ligging te bepalen aan de hand van proefsleuven.

Legenda

	bestaand	gepro.		bestaand	gepro.
aarding			MS kabel		
verbinding			mantelbuis		
T - ouf			buiten bedrijf		
eind mof			op te graven		
materiaal overgang			te verleggen		
station			te verwijderen		
			na verlegging		

Prj.
PIMS Dalfsen Gernerweg
Gernerweg
Gem. Dalfsen

Hanab Distribution


ENEXIS

Datum
Get.
Gez.
Schaal 1:500

Formaat A0
Datum 08-01-2026
Opm. W.10362

Tekeningnummer - Discipline
SO0225050301

Wijz.
Aantal bladen 24 Blad nr. 16

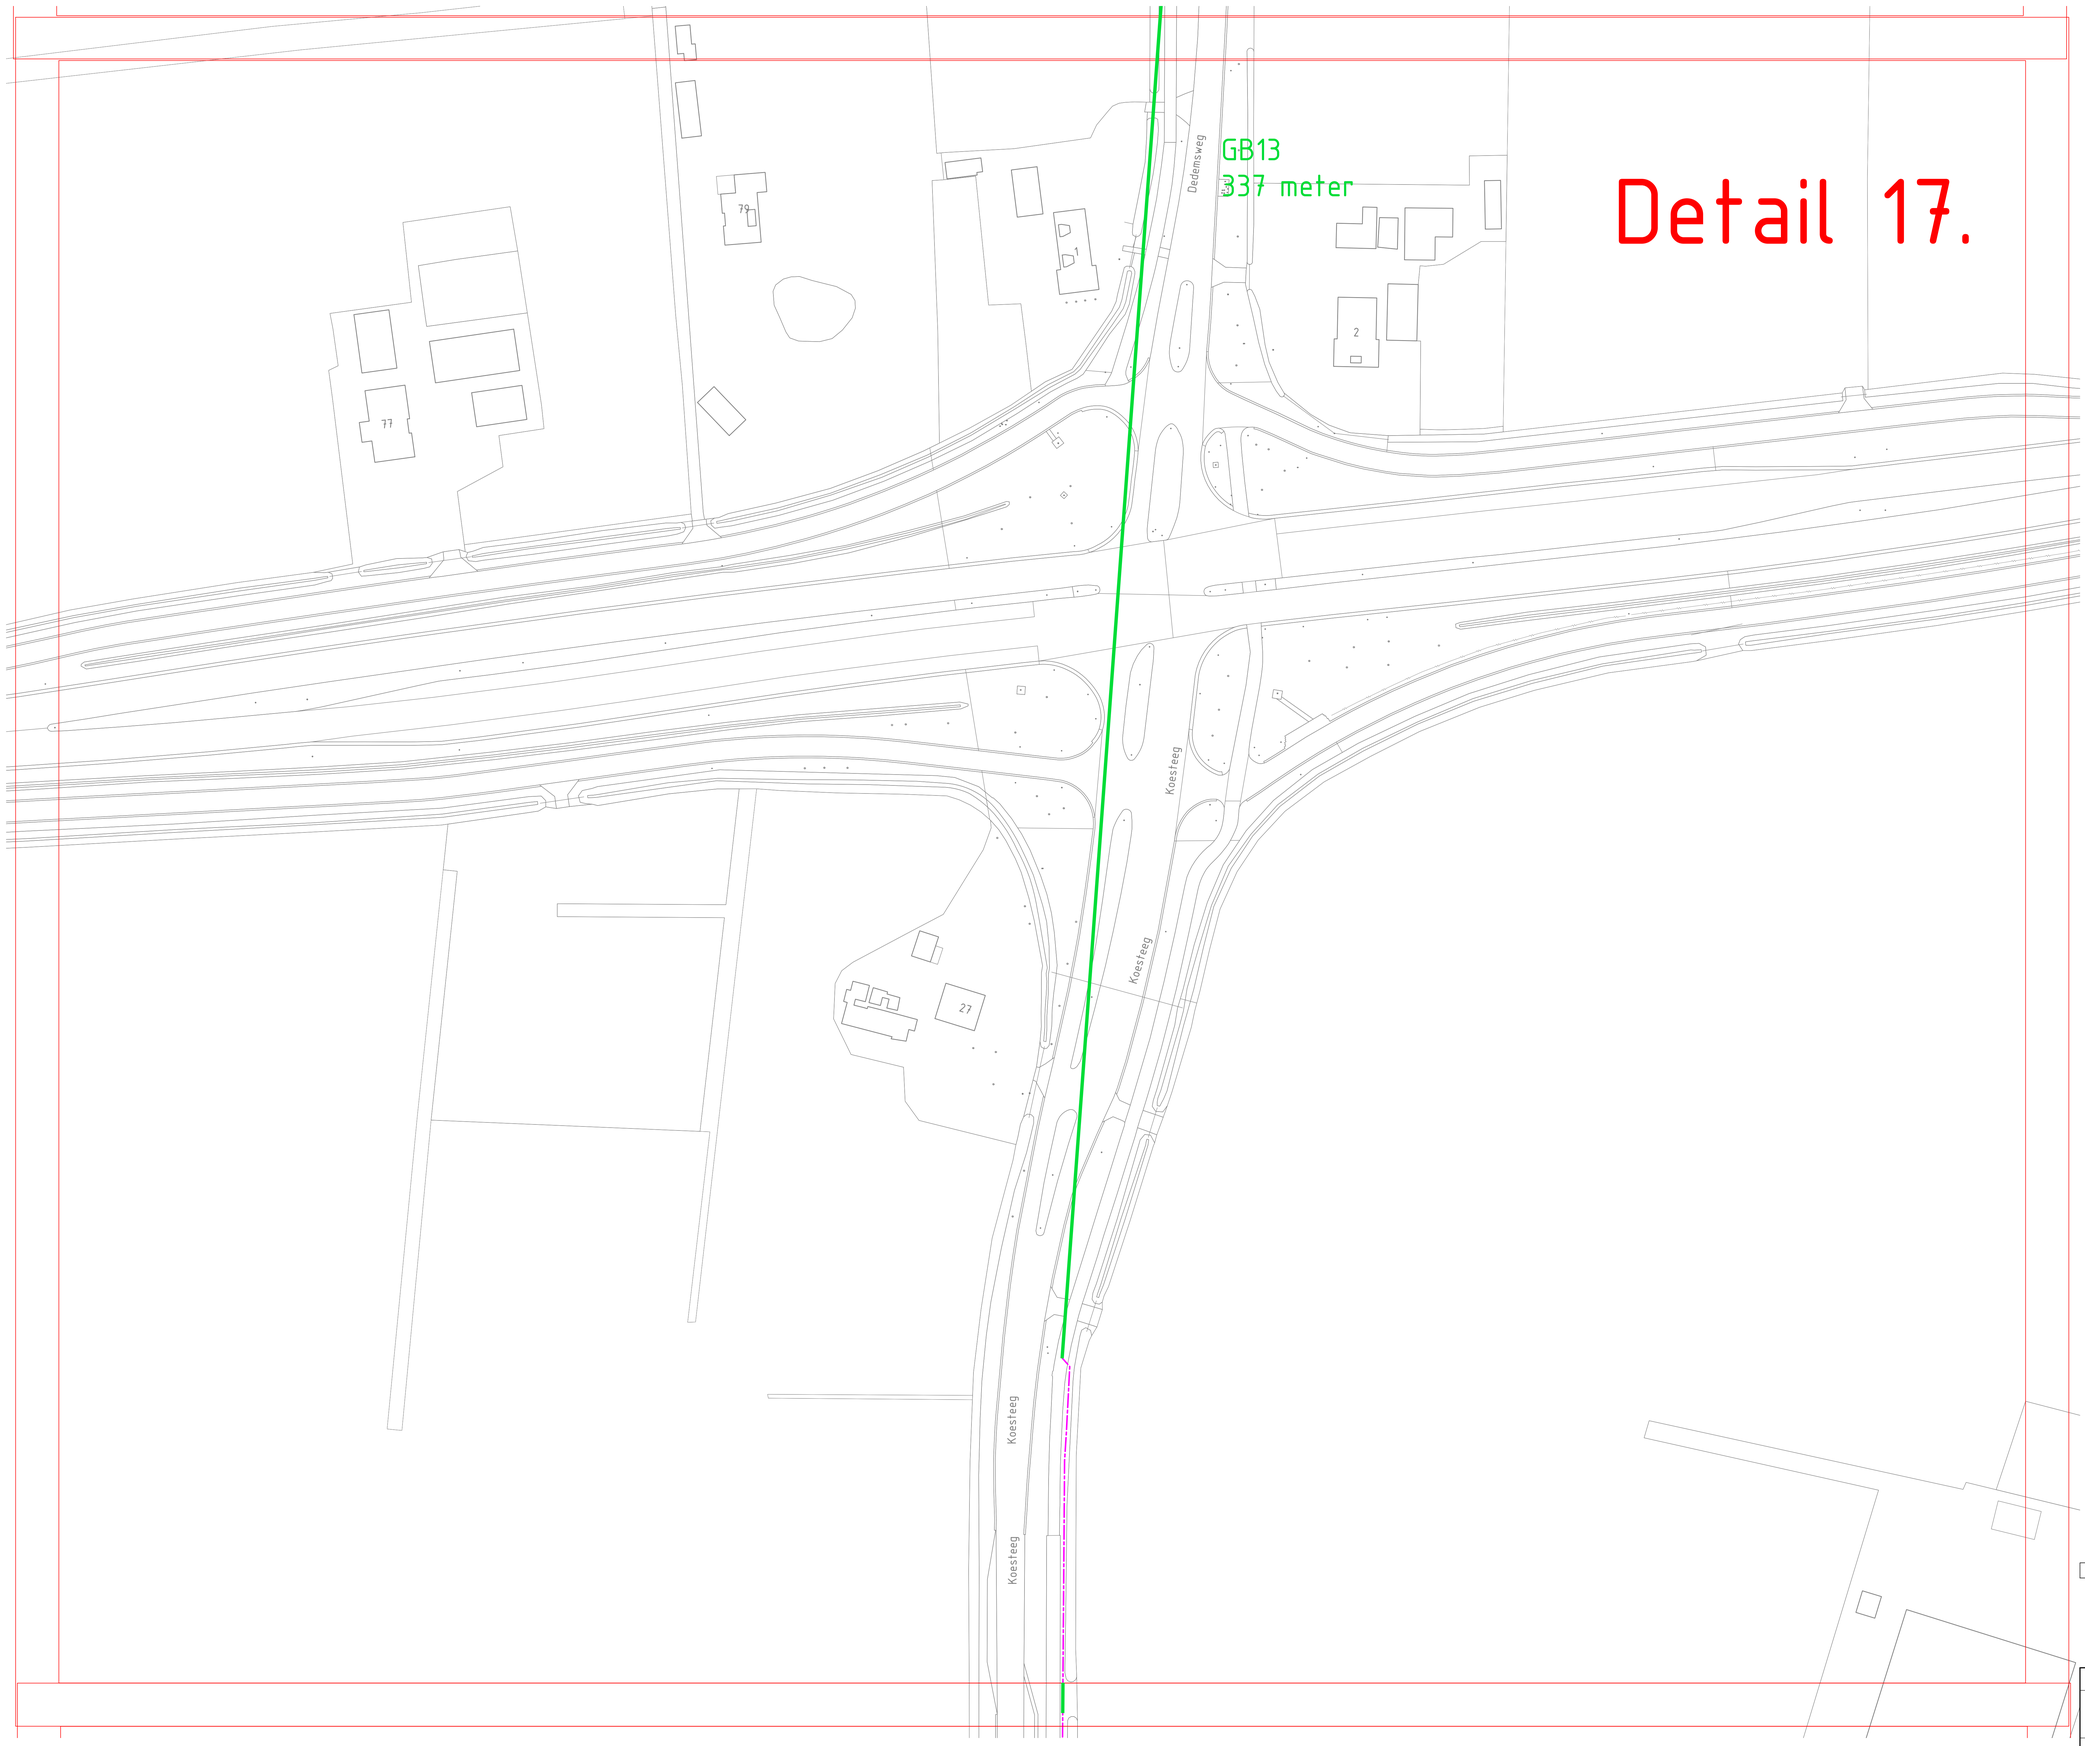

Detail 17.

X-ref

Kadastrale_gegevens Heel Dalfsen.dwg
BGT Dalfsen.dwg
KLIC Dalfsen.dwg
~~Percelen Dalfsen Ikoesteeg1.dwg~~

Opmerkingen

- Maten in meters, tenzij anders vermeld
- Hoogtematen t.o.v. N.A.P.
- Ligging Kabels en Leidingen indicatief, exacte ligging te bepalen aan de hand van proefsleuven.

Legenda

	bestaand	gepro.
aarding		
verbinding		
T - muf		
eind muf		
materiaal overgang		
station		

	bestaand	gepro.
MS kabel		
mantelbuis		
buiten bedrijf		
op te graven		
te verleggen		
te verwijderen		
na verlegging		

Ptkr.
Datum
Wijz.


PIMS Dalfsen Gernerweg
Gernerweg
Gem. Dalfsen

Hanab Distribution

ENEXIS

Get.		Formaat A0	Tekeningnummer - Discipline
Gez.		Datum 08-01-2026	SO0225050301
Schaal 1:500		Opm. W.10362	Aantal bladen 24 Blad nr. 17

Detail 18.

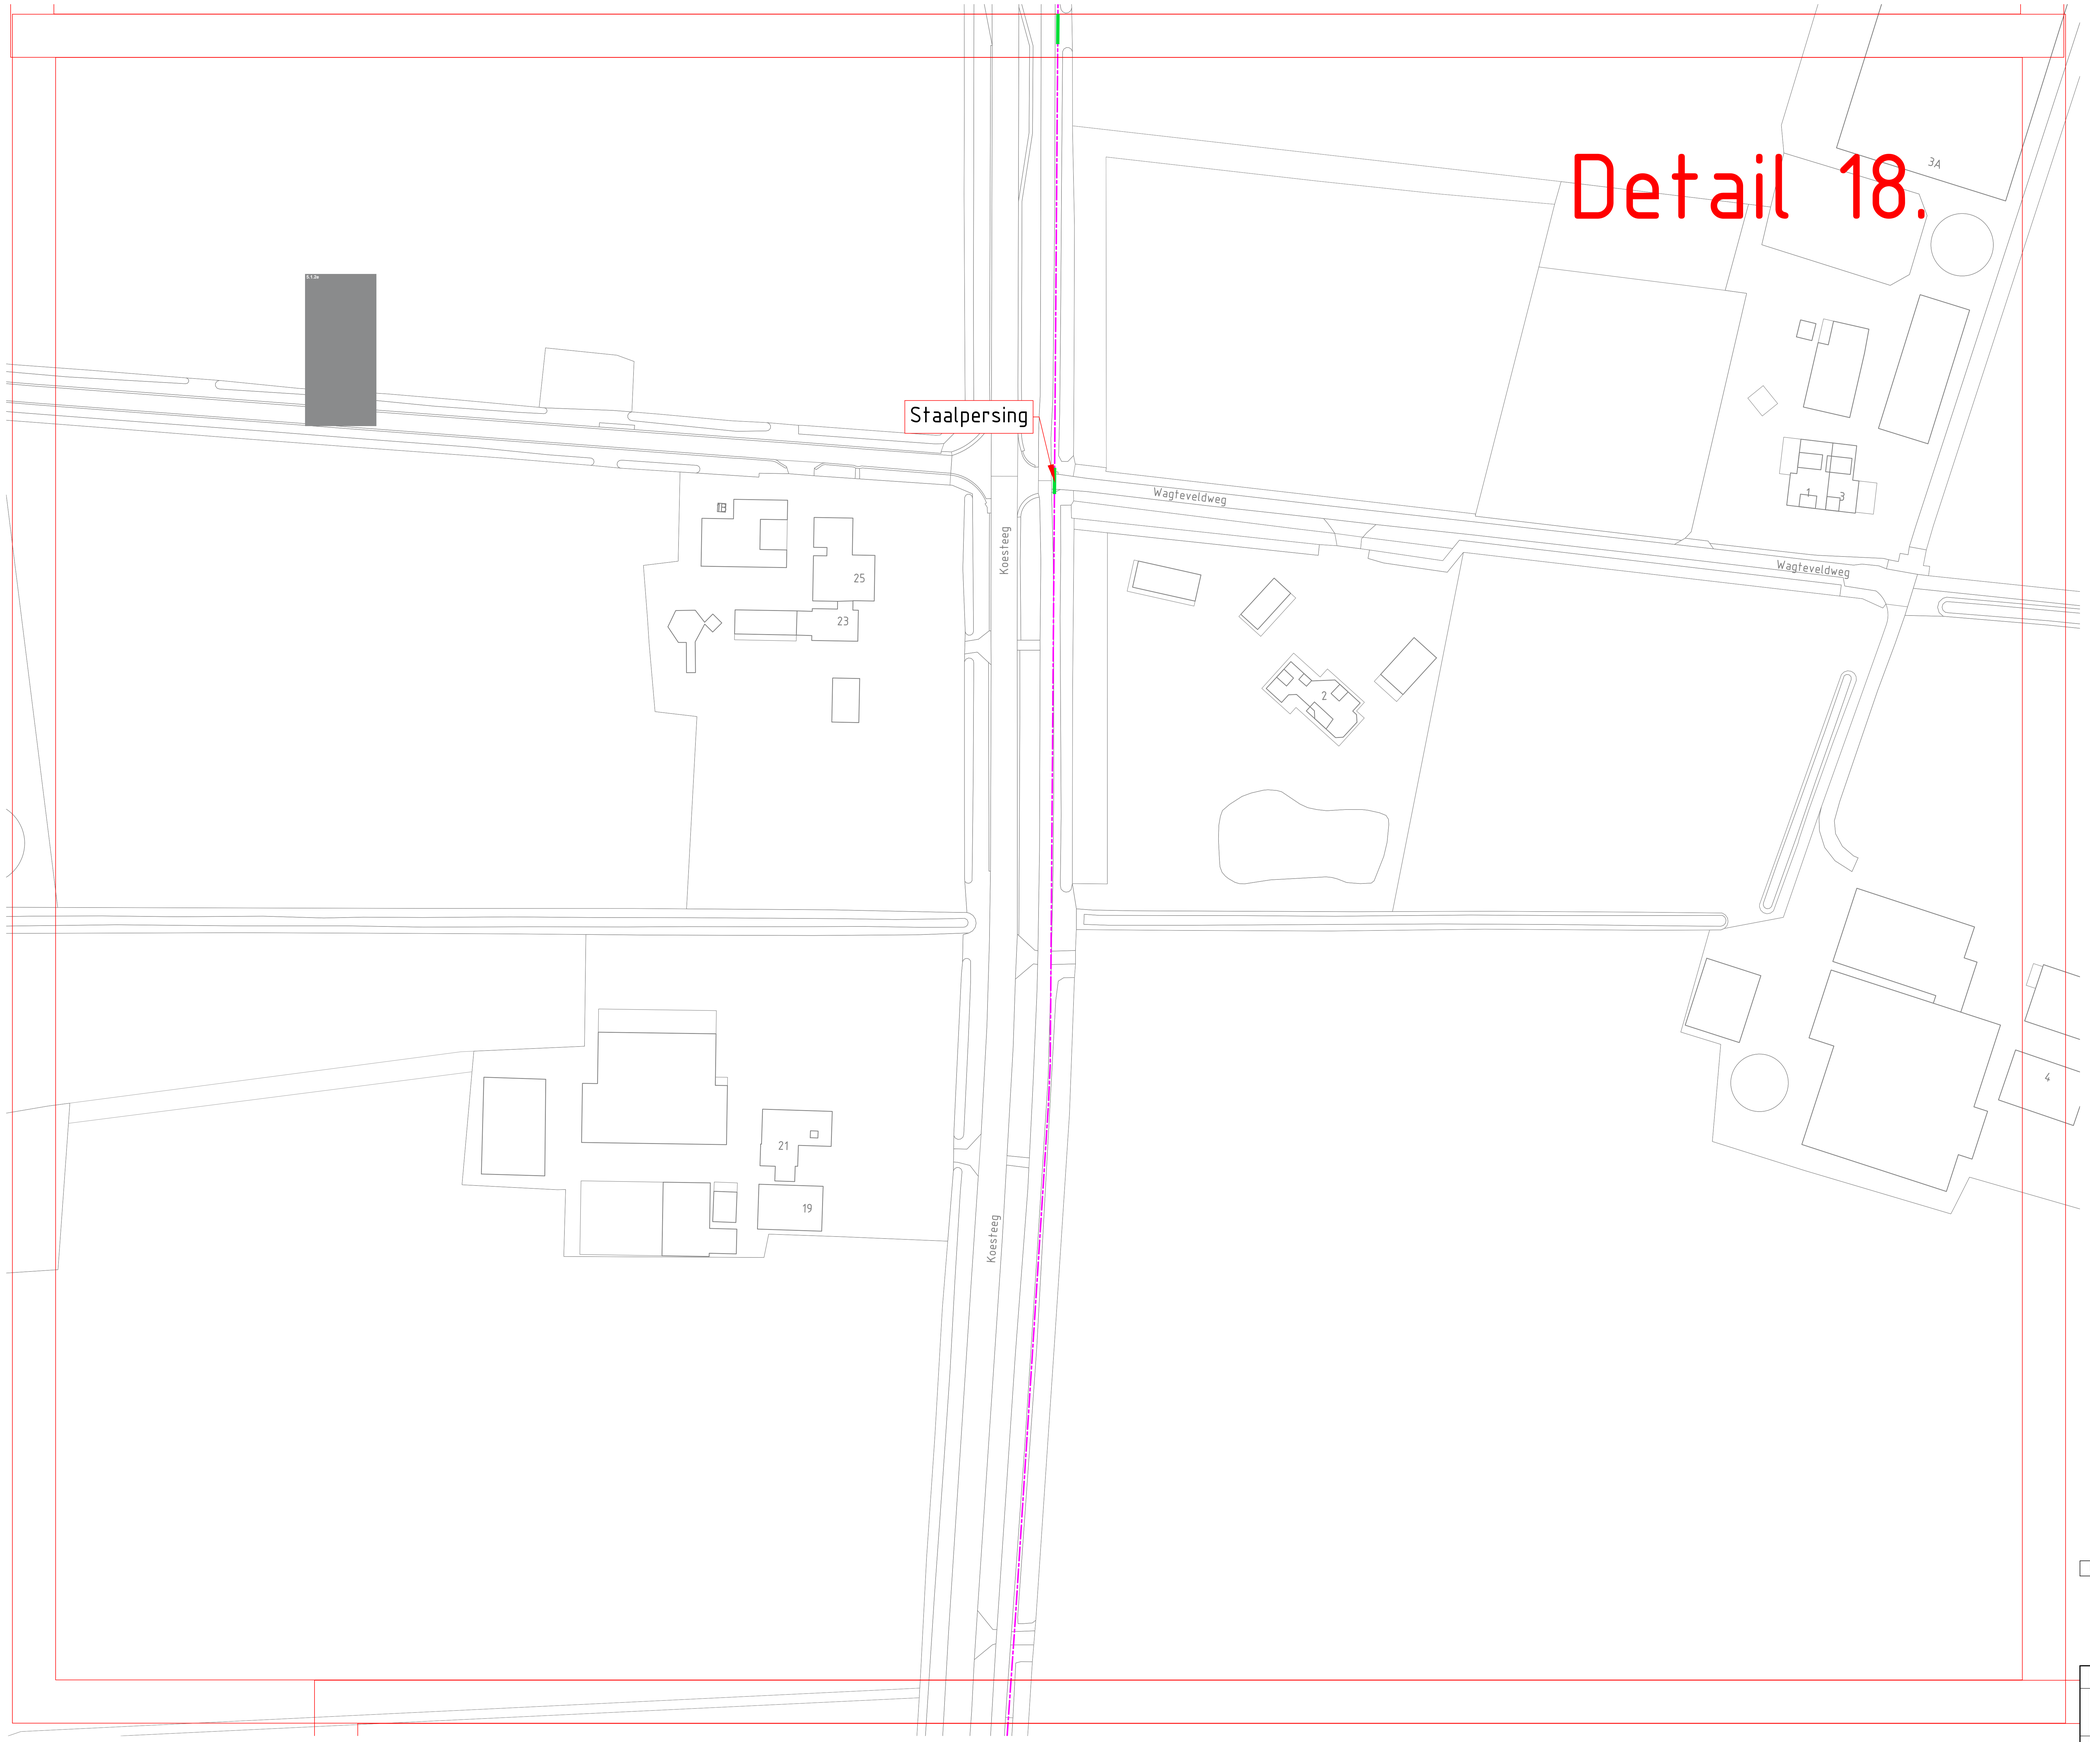

X-ref

Kadastrale_gegevens Heel Dalfsen.dwg
BGT Dalfsen.dwg
KLIC Dalfsen.dwg
~~Percelen Dalfsen Ikoesteeg1.dwg~~

Opmerkingen

- Maten in meters, tenzij anders vermeld
- Hoogtematen t.o.v. N.A.P.
- Ligging Kabels en Leidingen indicatief, exacte ligging te bepalen aan de hand van proefsleuven.

Legenda

	bestaand	gepro.
aarding		
verbinding		
T - muf		
eind muf		
materiaal overgang		
station		

	bestaand	gepro.
MS kabel		
mantelbuis		
buiten bedrijf		
op te graven		
te verleggen		
te verwijderen		
na verlegging		

PIMS Dalfsen Gernerweg
Gernerweg
Gem. Dalfsen

Hanab Distribution


ENEXIS

Get.		Formaat	A0
Gez.		Datum	08-01-2026
Schaal	1:500	Opm.	W.10362

Tekeningnummer - Discipline
SO0225050301

Aantal bladen 24 Blad nr. 18

Detail 19.

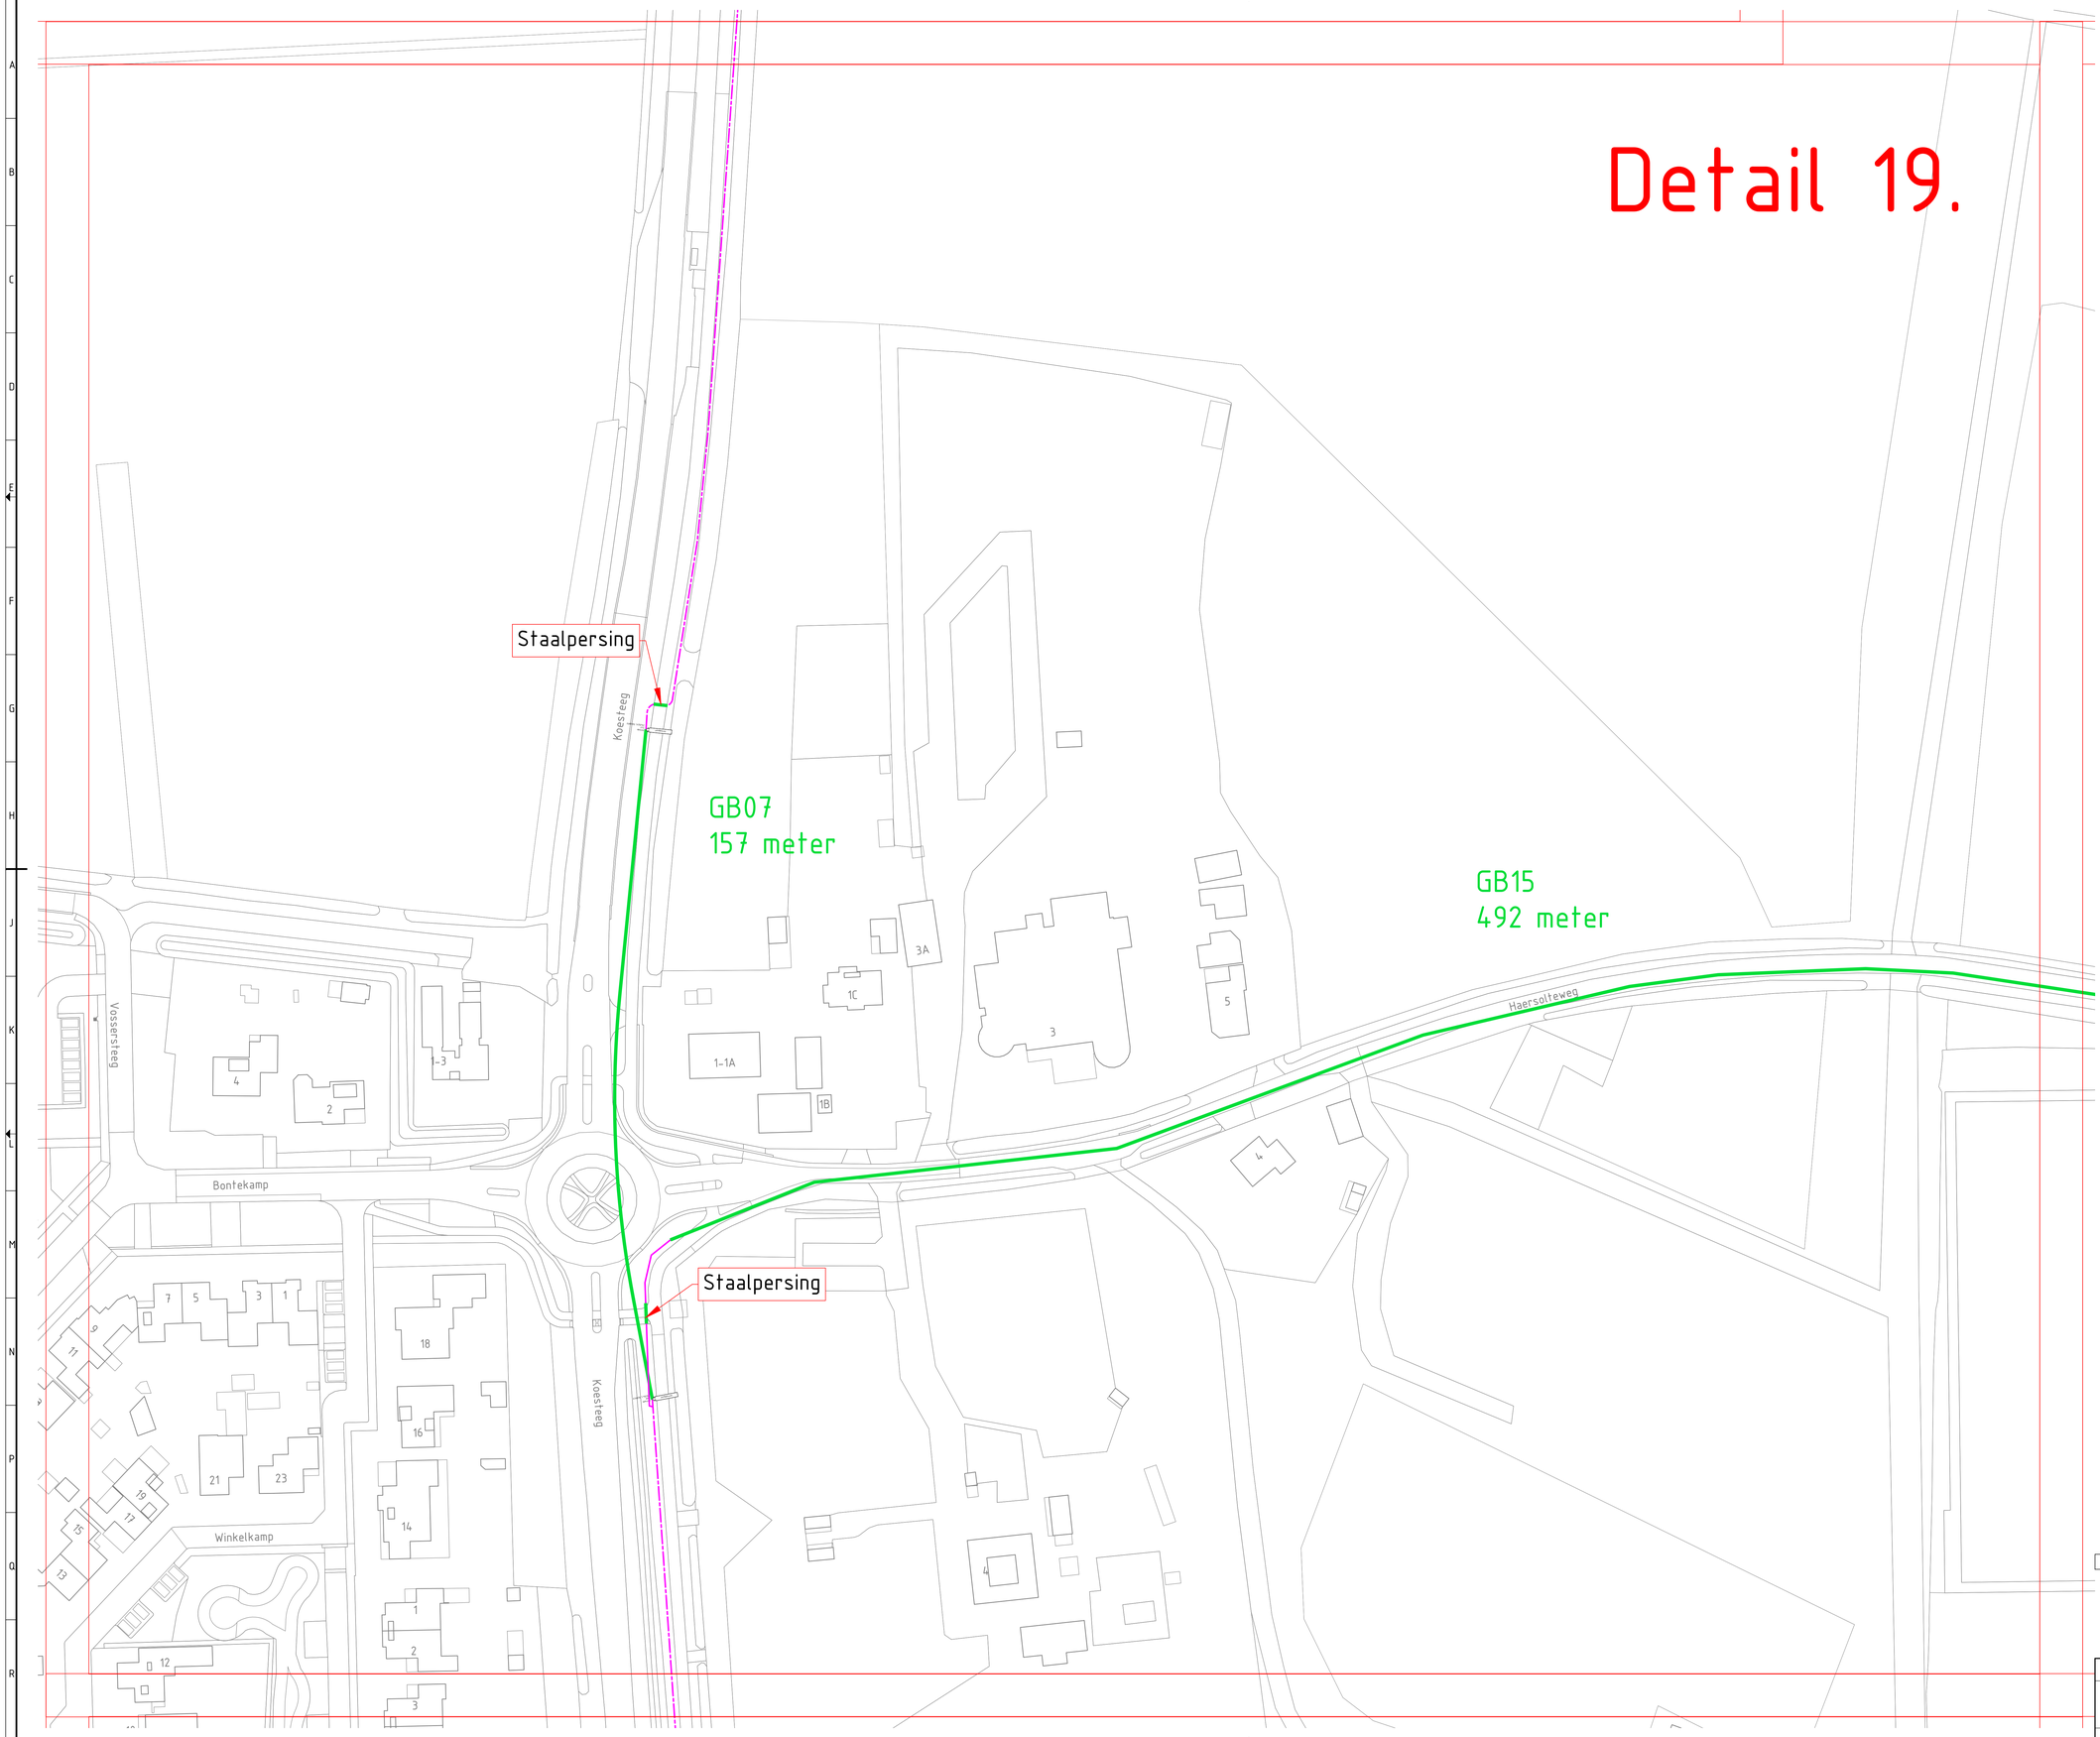

X-ref

Kadastrale_gegevens Heel Dalfsen.dwg
BGT Dalfsen.dwg
KLIC Dalfsen.dwg
~~Percelen Dalfsen Ikoesteeg.dwg~~

Opmerkingen

- Maten in meters, tenzij anders vermeld
- Hoogtematen t.o.v. N.A.P.
- Ligging Kabels en Leidingen indicatief, exacte ligging te bepalen aan de hand van proefsleuven.

Legenda

	bestaand	gepl.		bestaand	gepl.
aarding			MS kabel		
verbinding			mantelbuis		
T - mof			buiten bedrijf		
eind mof			op te graven		
materiaal overgang			te verleggen		
station			te verwijderen		
			na verlegging		

PIMS Dalfsen Gernerweg
Gernerweg
Gem. Dalfsen

Hanab Distribution

ENEXIS

Get.	1:1>	Formaat A0	Tekeningnummer - Discipline
Gez.		Datum 08-01-2026	SO0225050301
Schaal 1:500		Opm. W.10362	Aantal bladen 24 Blad nr. 19

Prc. Datum Wijz.

Detail 20.

GB12
202 meter

Staalpersing

Staalpersing

Staalpersing

Gerner Es

Koesteeg

Koesteeg

Koesteeg

Lindekamp

Langkamp

Botermakerses

Botermakerses

Botermakerses

Molenaarses

Molenaarses

Veldwachterstraat

Kuipersweg

Wevermarke

X-ref

Kadastrale_gegevens Heel Dalfsen.dwg
BGT Dalfsen.dwg
KLIC Dalfsen.dwg
~~Percelen Dalfsen Ikoesteegi.dwg~~

Opmerkingen

- Maten in meters, tenzij anders vermeld
- Hoogtematen t.o.v. N.A.P.
- Ligging Kabels en Leidingen indicatief, exacte ligging te bepalen aan de hand van proefsleuven.

Legenda

	bestaand	gepl.		bestaand	gepl.
aarding			MS kabel		
verbinding			mantelbuis		
T - mof			buiten bedrijf		
eind mof			op te graven		
materiaal overgang			te verleggen		
station			te verwijderen		
			na verlegging		

PIMS Dalfsen Gernerweg
Gernerweg
Gem. Dalfsen

Hanab Distribution

ENEXIS

Get.	1:1	Formaat A0	Tekeningnummer - Discipline
Gez.		Datum 08-01-2026	SO0225050301
Schaal 1:500		Opm. W.10362	Aantal bladen 24 Blad nr. 20

Detail 21.

Boring GB250160-18
Lengte: 368 meter

Wevermarke
Landmanmarke
Koopmanmarke
Kuipersweg
Bierbrouwerweg
Kampmansweg
Rondweg
Goldenmanstraat
Wannestraat
Thomas à Kempisstraat
Koesteeg
Campferbeekstraat
van Holthehof
Richtershof
Agnietenhof

X-ref

Kadastrale_gegevens Heel Dalfsen.dwg
BGT Dalfsen.dwg
KLIC Dalfsen.dwg
~~Percelen Dalfsen-Ikoesteeg.dwg~~

Opmerkingen

- Maten in meters, tenzij anders vermeld
- Hoogtematen t.o.v. N.A.P.
- Ligging Kabels en Leidingen indicatief, exacte ligging te bepalen aan de hand van proefsleuven.

Legenda

	bestaand	gepro.		bestaand	gepro.
aarding			MS kabel		
verbinding			mantelbuis		
T - mof			buiten bedrijf		
eind mof			op te graven		
materiaal overgang			te verleggen		
station			te verwijderen		
			na verlegging		

PIMS Dalfsen Gernerweg
Gernerweg
Gem. Dalfsen

Liander
Hanab Distribution

ENEXIS

Get.		Formaat A0	Tekeningnummer - Discipline
Gez.		Datum 08-01-2026	SO0225050301
Schaal 1:500		Opm. W.10362	Aantal bladen 24 Blad nr. 21

Detail 22.

Boring GB250160-18
Lengte: 368 meter

Boring GB250160-11
Lengte: 236,83 meter

Boring GB250160-10
Lengte: 111 meter

Camerlinkstraat
Pastoriestraat
Van Ittersumstraat
Brethouwerstraat
Ter Cuilenstraat
Bruningstraat
Van Oosterhoutstraat
Esschingstraat
Van Lentestraat
Koestraat
Wilhelminastraat

X-ref

Kadastrale_gegevens Heel Dalfsen.dwg
BGT Dalfsen.dwg
KLIC Dalfsen.dwg
~~Percelen Dalfsen-Ikoesteeg.dwg~~

Opmerkingen

- Maten in meters, tenzij anders vermeld
- Hoogtematen t.o.v. N.A.P.
- Ligging Kabels en Leidingen indicatief, exacte ligging te bepalen aan de hand van proefsleuven.

Legenda

	bestaand	gepro.		bestaand	gepro.
aarding			MS kabel		
verbinding			mantelbuis		
T - mof			buiten bedrijf		
eind mof			op te graven		
materiaal overgang			te verleggen		
station			te verwijderen		
			na verlegging		

PIMS Dalfsen Gernerweg
Gernerweg
Gem. Dalfsen

Hanab Distribution

ENEXIS

Get.	S1.2e	Formaat A0	Tekeningnummer - Discipline
Gez.		Datum 08-01-2026	SO0225050301
Schaal 1:500		Opm. W.10362	Aantal bladen 24 Blad nr. 22



X-ref

Kadastrale_gegevens Heel Dalfsen.dwg
BGT Dalfsen.dwg
KLIC Dalfsen.dwg
~~Percelen-Dalfsen-Ikoesteeg1.dwg~~

Opmerkingen

- Maten in meters, tenzij anders vermeld
- Hoogtematen t.o.v. N.A.P.
- Ligging Kabels en Leidingen indicatief, exacte ligging te bepalen aan de hand van proefsleuven.

Legenda

	bestaand	gepro.
aarding		
verbinding		
T - nuf		
eind nuf		
materiaal overgang		
station		

	bestaand	gepro.
MS kabel		
mantelbuis		
buiten bedrijf		
op te graven		
te verleggen		
te verwijderen		
na verlegging		

PIMS Dalfsen Gernerweg
Gernerweg
Gem. Dalfsen

Hanab Distribution

ENEXIS

Get.		Formaat A0	Tekeningnummer - Discipline
Gez.		Datum 08-01-2026	SO0225050301
Schaal 1:500		Opm. W.10362	Aantal bladen 24 Blad nr. 23

Ptkr.
Datum
Wijz.

Legenda toegepaste uitzonderingsgrondslagen

In dit document zijn gegevens definitief geanonimiseerd op grond van:

Wet	Artikel	Omschrijving	Pagina's
Wet open overheid	Art. 5.1 lid 2 sub e	De eerbiediging van de persoonlijke levenssfeer	1, 2, 3, 4, 5, 6, 7, 8, 9, 10, 11, 12, 13, 14, 15, 16, 17, 18, 19, 20, 21, 22, 23, 24