




Overzicht Boring

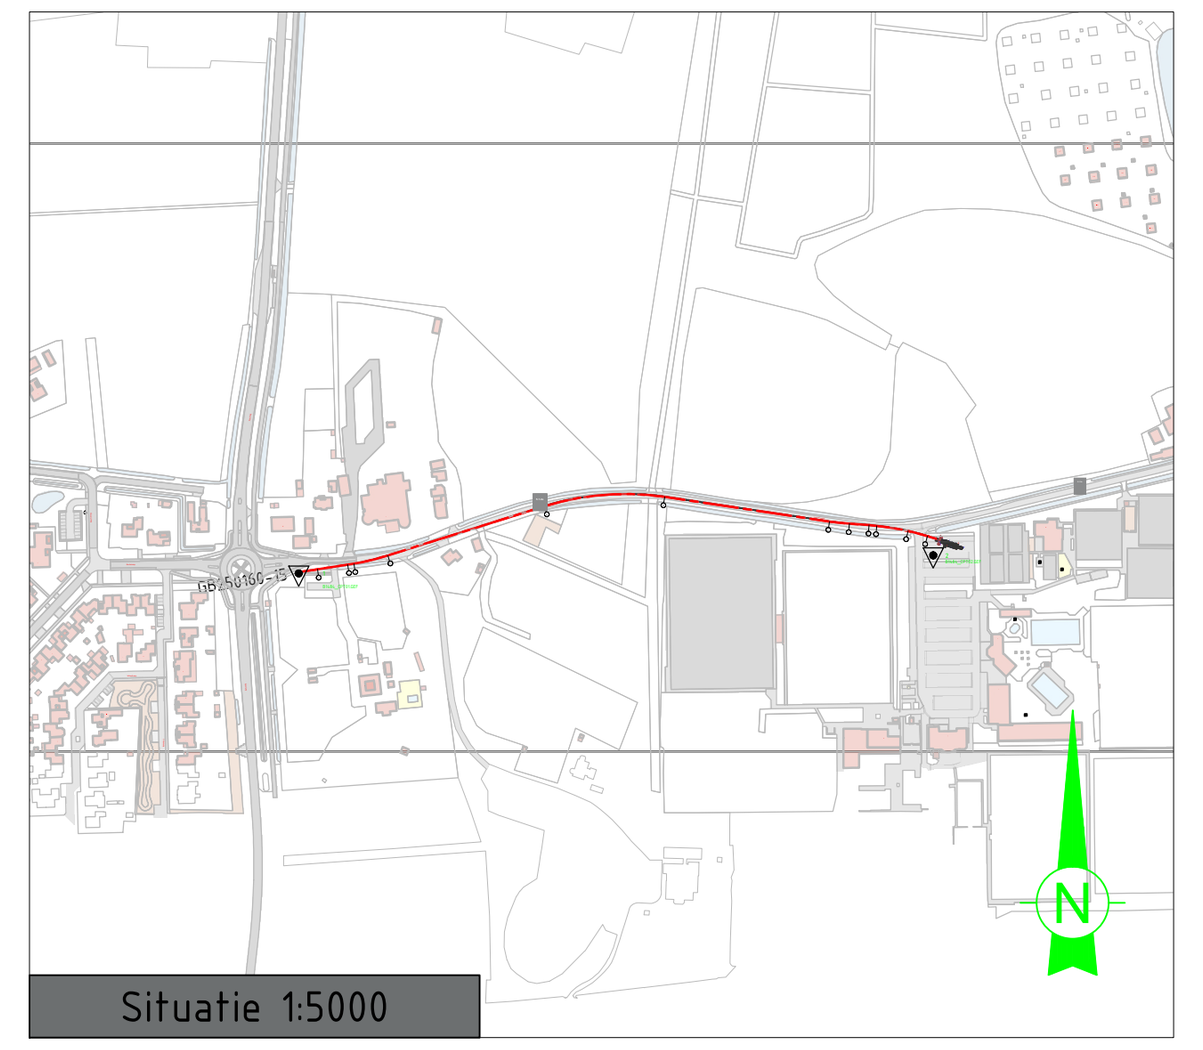


Situatie 1:5000

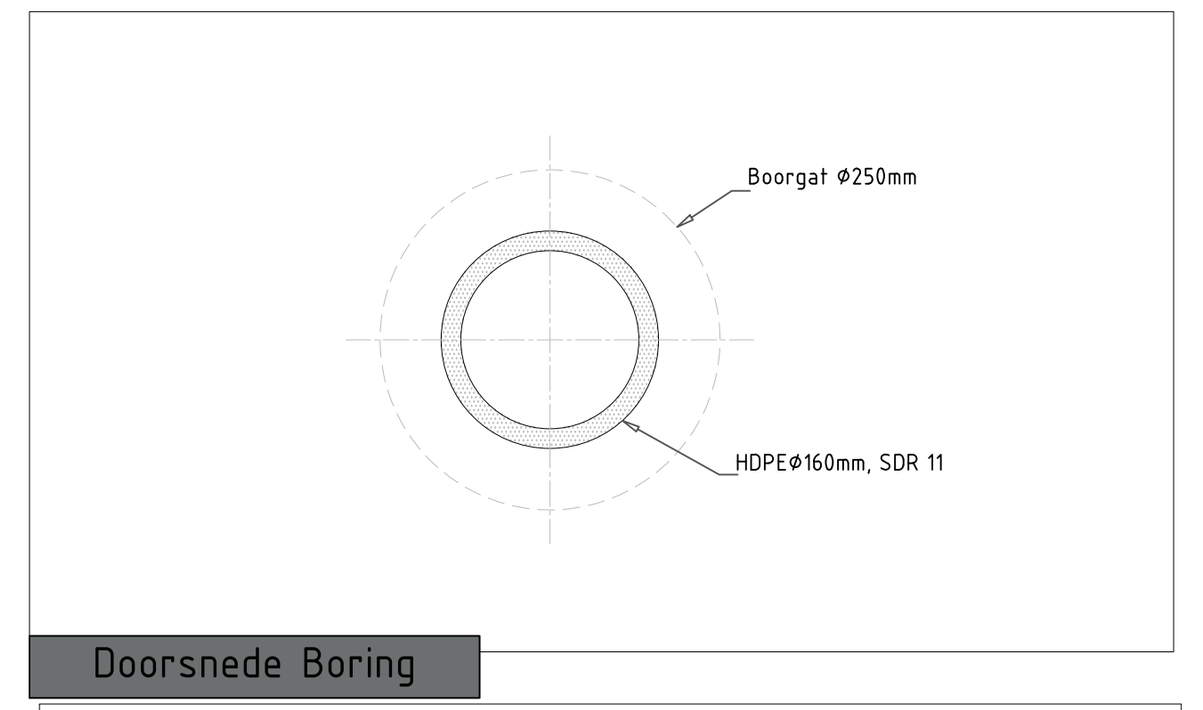

Doorsnede Boring

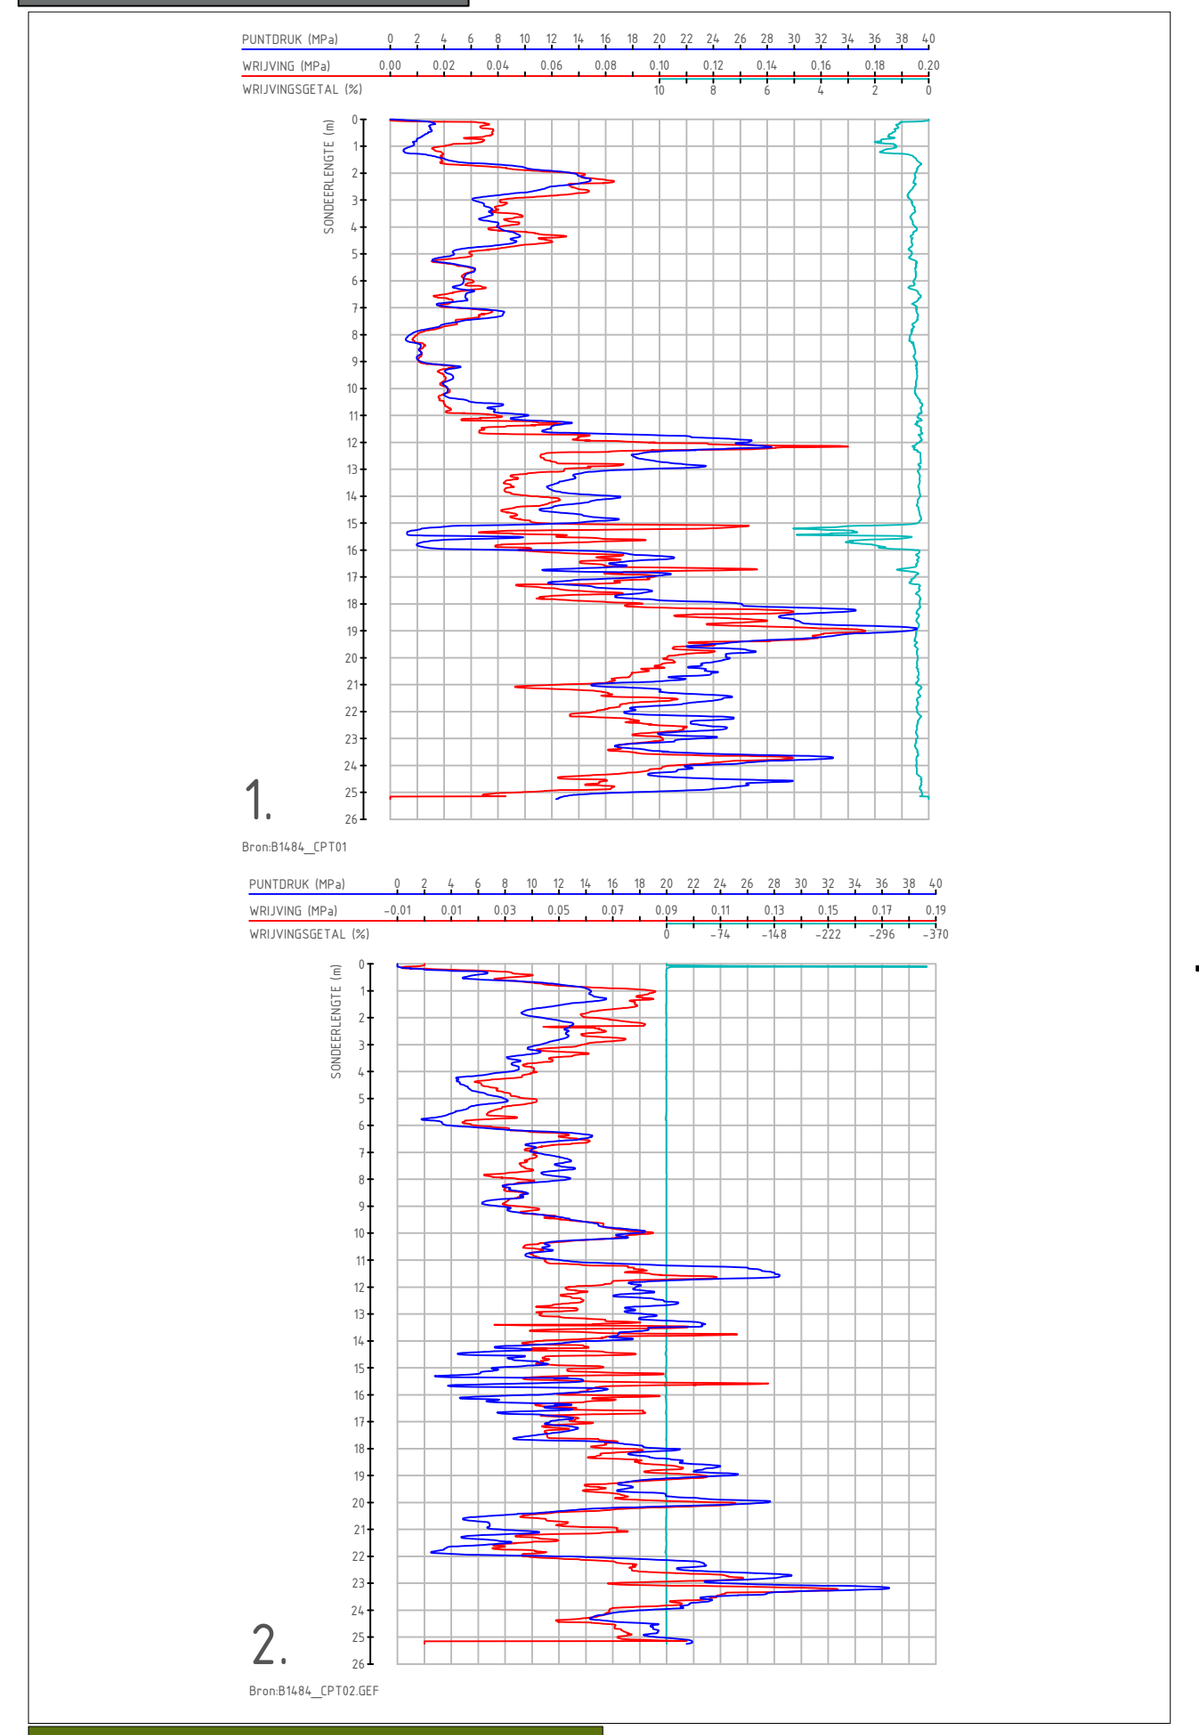

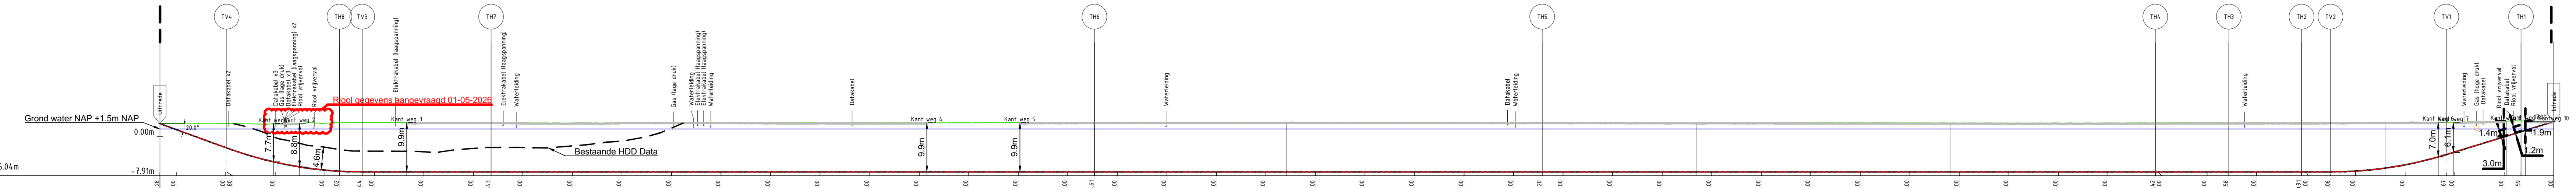

Boring 15

Hoogte t.o.v. N.A.P.
Boringtype: Buis
Totale boorlengte: 486.04m

Afstand	Boring lengte	Hoogte maaiveld t.o.v. N.A.P.	Hoogte hartlijn boring t.o.v. N.A.P.	Maaiveld - hartlijn boring Hoogteverschil
-483.28	486.04	2.59	2.59	0.00
-480.00	482.55	2.64	1.40	1.24
-470.00	471.91	2.60	-2.24	4.84
-469.80	471.70	2.59	-2.31	4.91
-460.00	461.48	2.65	-5.19	7.83
-450.00	451.35	2.67	-6.78	9.45
-447.02	448.36	2.75	-7.01	9.76
-442.44	443.78	2.81	-7.14	9.94
-440.00	441.34	2.80	-7.14	9.94
-430.00	431.34	2.83	-7.14	9.97
-420.00	421.34	2.85	-7.14	9.99
-416.43	417.76	2.84	-7.14	9.98
-410.00	411.34	2.77	-7.14	9.91
-400.00	401.34	2.73	-7.14	9.87
-390.00	391.34	2.82	-7.14	9.96
-380.00	381.34	2.85	-7.14	9.99
-370.00	371.34	2.85	-7.14	9.99
-360.00	361.34	2.79	-7.14	9.93
-350.00	351.34	2.80	-7.14	9.94
-340.00	341.34	2.77	-7.14	9.91
-330.00	331.34	2.74	-7.14	9.88
-320.00	321.34	2.77	-7.14	9.91
-310.00	311.34	2.78	-7.14	9.92
-300.00	301.34	2.80	-7.14	9.94
-294.61	295.94	2.84	-7.14	9.98
-290.00	291.34	2.88	-7.14	10.02
-280.00	281.34	2.87	-7.14	10.01
-270.00	271.34	2.89	-7.14	10.03
-260.00	261.34	2.90	-7.14	10.04
-250.00	251.34	2.87	-7.14	10.01
-240.00	241.34	2.87	-7.14	10.01
-230.00	231.34	2.88	-7.14	10.02
-220.00	221.34	2.86	-7.14	10.00
-210.00	211.34	2.82	-7.14	9.95
-204.20	205.54	2.83	-7.14	9.97
-200.00	201.34	2.82	-7.14	9.96
-190.00	191.34	2.82	-7.14	9.95
-180.00	181.34	2.80	-7.14	9.94
-170.00	171.34	2.80	-7.14	9.94
-160.00	161.34	2.79	-7.14	9.93
-150.00	151.34	2.78	-7.14	9.91
-140.00	141.34	2.75	-7.14	9.89
-130.00	131.34	2.74	-7.14	9.87
-120.00	121.34	2.72	-7.14	9.86
-110.00	111.34	2.71	-7.14	9.84
-100.00	101.34	2.72	-7.14	9.86
-90.00	91.34	2.73	-7.14	9.87
-81.42	81.76	2.75	-7.14	9.88
-80.00	81.34	2.76	-7.14	9.90
-70.00	71.34	2.77	-7.14	9.91
-65.58	66.92	2.78	-7.14	9.92
-60.00	61.34	2.77	-7.14	9.90
-50.91	52.25	2.77	-7.14	9.91
-50.00	51.34	2.76	-7.14	9.90
-45.06	46.40	2.82	-7.14	9.96
-40.00	41.33	2.82	-6.98	9.80
-30.00	31.25	2.90	-5.71	8.61
-21.67	22.66	2.88	-3.64	6.52
-20.00	20.91	2.86	-3.13	5.99
-10.00	10.46	3.02	-0.07	3.09
-6.59	6.89	3.16	0.97	2.19
0.00	0.00		2.98	

Verticale hoek/radius	Verticale lengte	Horizontale radius	Horizontale lengte	Gecombineerde radius	Gecombineerde lengte
∠-20.00°	14.34	Rh=200.00	30.59	Rc=74.28	4.58
Rv=80.00	27.93	Rh=200.00	90.41	Rc=74.28	23.74
∠0.00°	397.38	Rh=200.00	14.84		
Rv=80.00	23.74	Rh=200.00	44.32		
∠17.00°	22.66				

Lengteprofiel Boring

Tangentpunten lijst

Naam	X	Y	Hoogte
Intrede	214756.16	503981.09	2.98
TH1	214749.85	503983.01	0.97
TV1	214735.28	503986.86	-3.64
TV2	214712.21	503990.62	-7.14
TH2	214706.38	503991.14	-7.14
TH3	214691.75	503992.22	-7.14
TH4	214677.00	503993.86	-7.14
TH5	214554.58	504012.12	-7.14
TH6	214465.21	504005.14	-7.14
TH7	214348.98	503968.68	-7.14
TV3	214323.72	503962.53	-7.14
TH8	214319.20	503961.79	-7.01
TV4	214296.68	503958.36	-2.31
Uittrede	214283.35	503956.33	2.59

LEGENDA

BESTAANDE KABELS EN LEIDINGEN
- GEVAARLIJKE INHOUD
- LAGE DRUK GAS
- HOGE DRUK GAS
- LAAGSPANNING
- MIDDENSPANNING
- HOOGSPANNING
- DATA
- RIOOL VRIJVERVAL
- RIOOL ONDER DRUK
- WATER
- WARMTELEIDING
- OVERIG / ONBEKEND

OVERIG
- PERCEELS GRENS
- BESTAANDE K&L IN PROFIEL
- K&L ZWART: INFO UIT PROEFSLEUF
- K&L ROOD: INFO UIT KLIC

Opmerkingen

- Maten in meters, tenzij anders vermeld
- Hoogtematen t.o.v. N.A.P. tenzij anders vermeld
- VOOR AANVANG WERKZAAMHEDEN EXACTE LOCATIE BESTAANDE KABELS EN LEIDINGEN NADER TE BEPALEN
- Ondergrond afkomstig uit BGT
- Bestaande kabels en leidingen informatie afkomstig uit orientatieverzoek 26O0000967
- Grondonderzoek afkomstig van: VWB Grondtechniek CPT01 & CPT02
- Rioolgegevens afkomstig uit: Gemeente Dalfsen.

REV.	DATUM	OMSCHRIJVING	GETEKEND	GECONTR.
V1.0	15-06-2026	Toevoegen sonderingen	GBU	DMU

Dalfsen

TEKENINGOMSCHRIJVING
Gestuurde boring
Walk over

FASE	STATUS
ONTWERP	DEFINITIEF

GETEKEND	GECONTROLEERD	PROJECTLEIDER
GBU	SHO	SHO

SCHAAL	DATUM	FORMAAT	TYPE BOORMACHINE	TEKENINGNUMMER
1:500	01-05-2026	A0x2000mm	JT-120	GB250160-15

Hanab Distribution

POSTADRES:
Hanab Distributie B.V.
Afdeling: Boren
Postbus 305
3350 AH Papendrecht

B.V.
7905 SG Hoogeveen
Tel: +31 528 229 700
Email: hddboren@vshanab.nl

Deze tekening is eigendom van Hanab Distributie B.V., zonder haar toestemming mag niets van deze tekening worden gekopieerd, gebruikt of aan derden ter inzage worden gegeven.

Hanab Distribution

Legenda toegepaste uitzonderingsgrondslagen

In dit document zijn gegevens definitief geanonimiseerd op grond van:

Wet	Artikel	Omschrijving	Pagina's
Wet open overheid	Art. 5.1 lid 2 sub e	De eerbiediging van de persoonlijke levenssfeer	1