


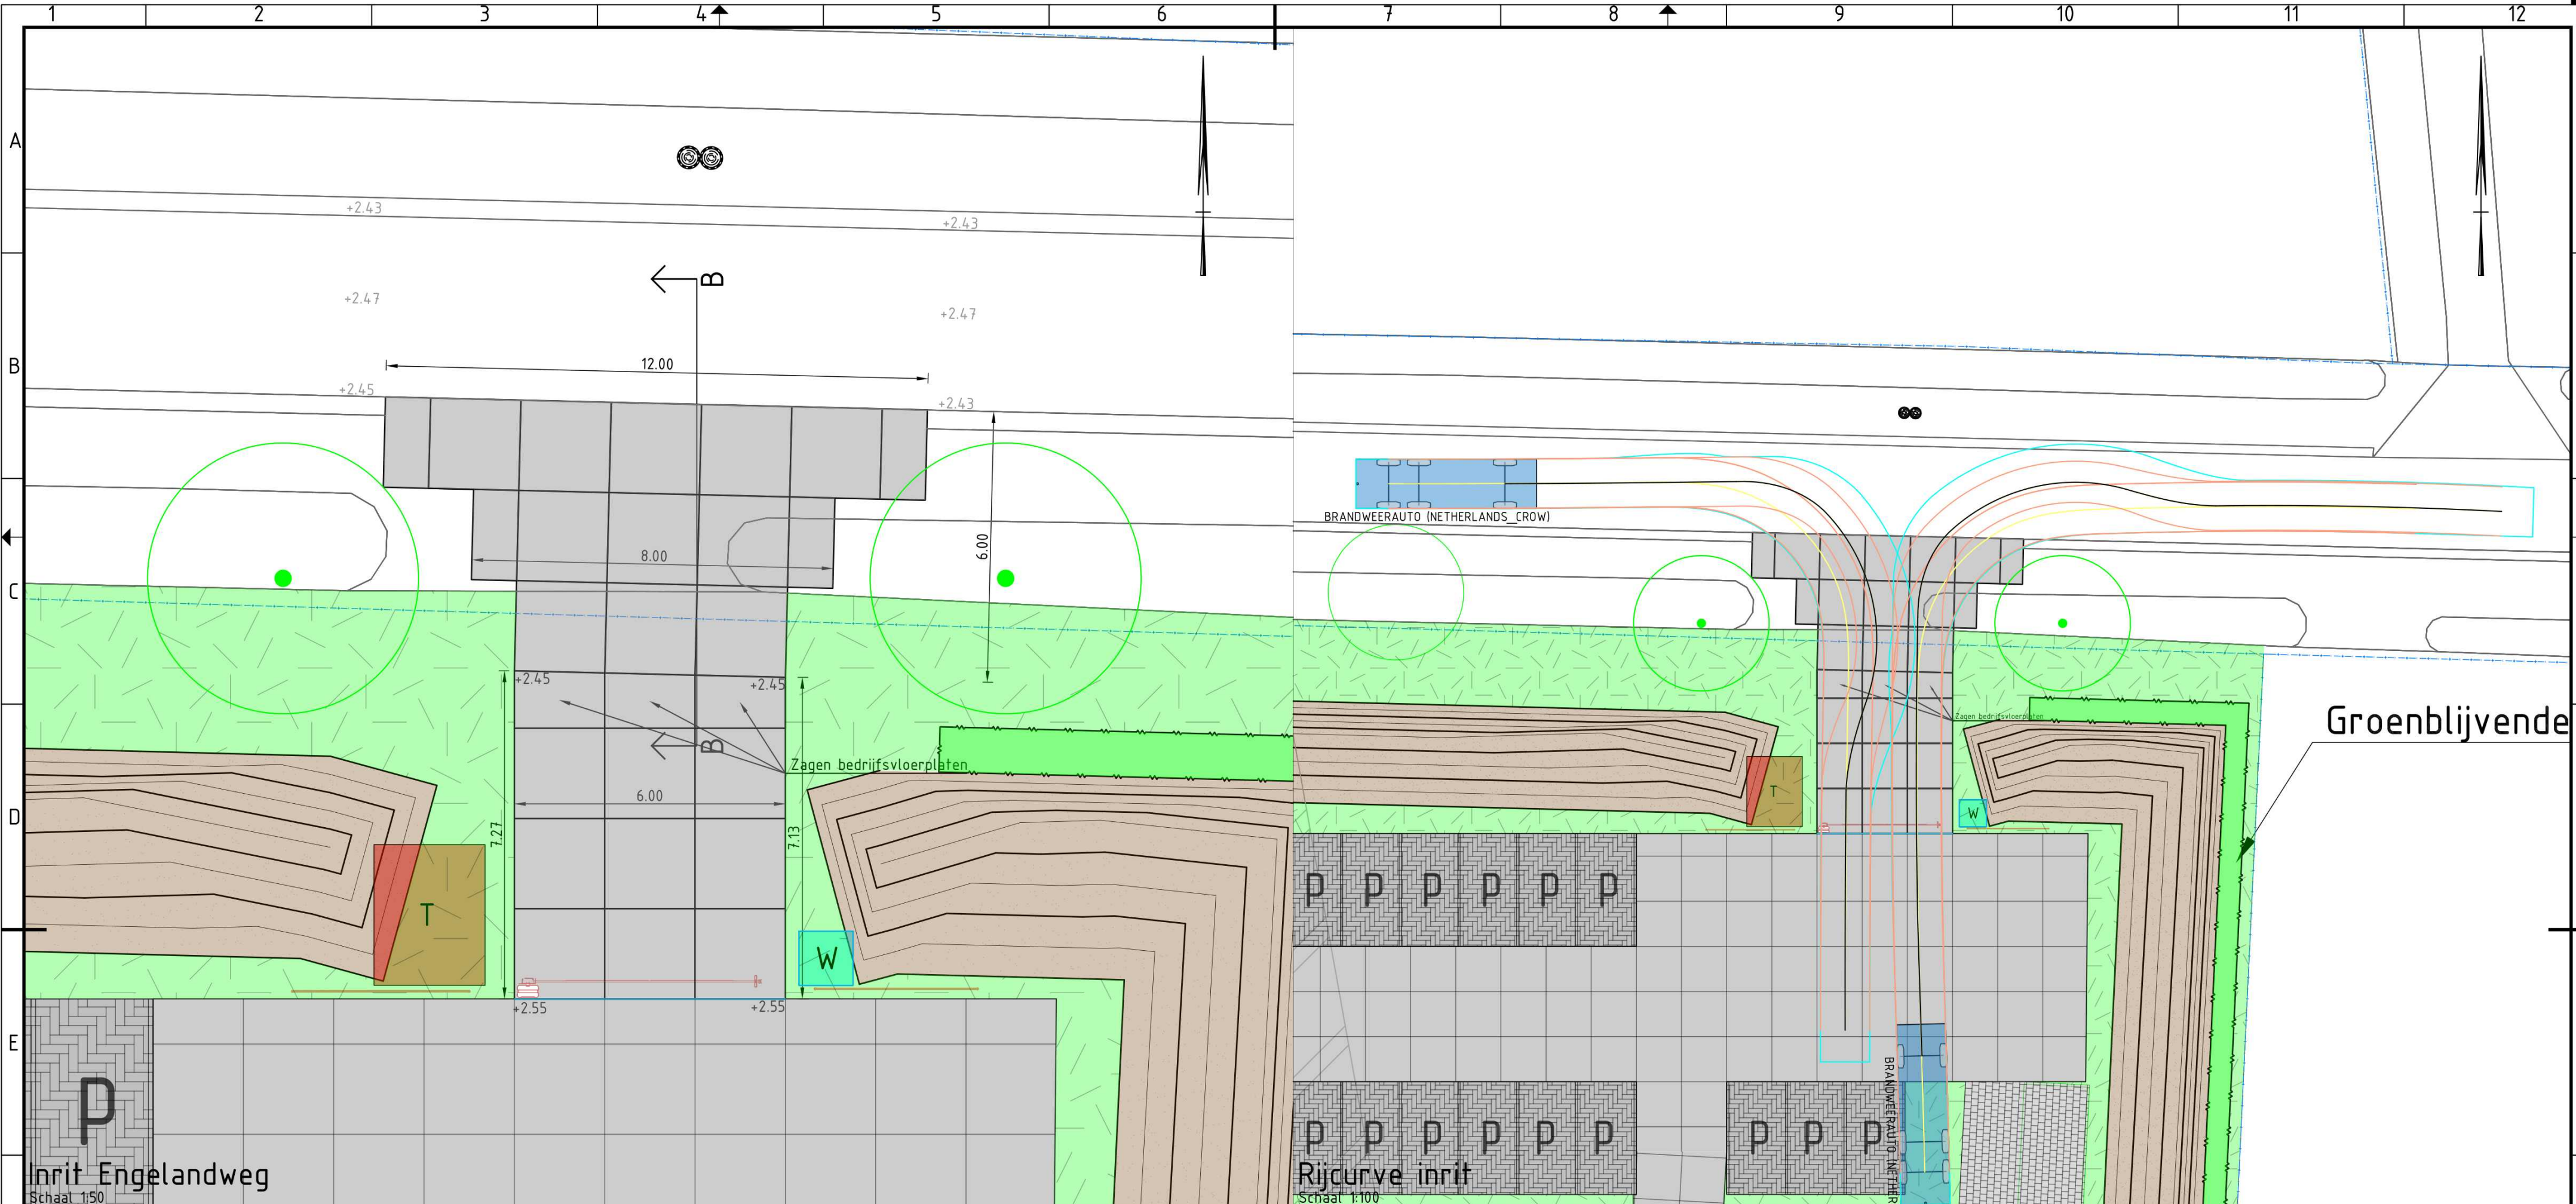

Inrit Engelandweg
Schaal 1:50

Rijcurve inrit
Schaal 1:100


Legenda

	Bestaande ondergrond		Rijcurve bandenlijn Brandweerwagen
	Kadastrale grens		Rijcurve buitenkant Brandweerwagen
	Bedrijfsvloerplaten 2000x2000x140mm blokverband, grijs		Nieuwe hoogtes
	Gras		Bestaande hoogtes
	Grondwal		Verkeersspiegel
	Waterput		

Versie	Getekend	Paraaf	Datum paraaf	Controleur	Paraaf	Datum paraaf	Omschrijving
1			23-06-2025			23-06-2025	Inrit Engelandweg
2		J	07-07-2025		J	08-07-2025	Verkeersspiegels toegevoegd

Echelpoelweg 8a
7595 KA Weerselo
0541-218670
tekenkamer@smitcivieletechniek.nl

Project: AZC Dalfsen	
Omschrijving: Inrit Engelandweg	
Datum: 07-07-2025	Schaal: 1 : Zie tekening
Status: UO	Tekeningblad: 1 van 1
Formaat: A2	Tekeningnummer: OGV125-401-22

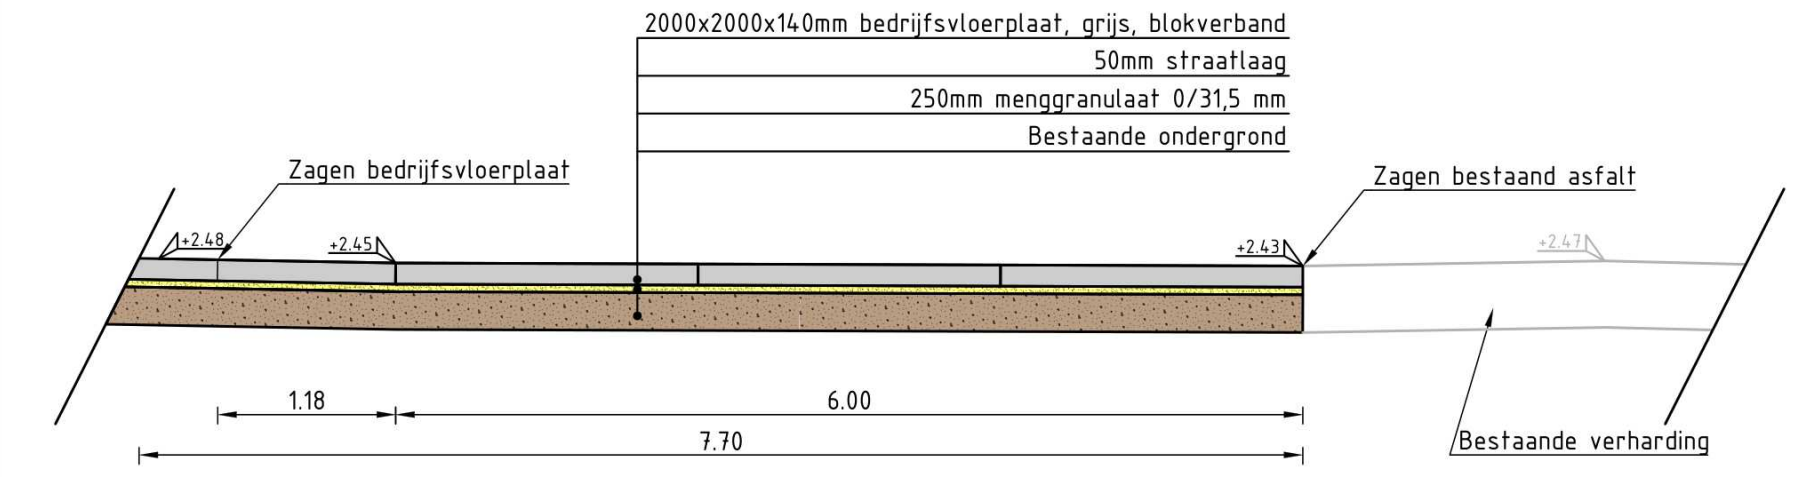

Doorsnede B-B
Schaal 1:50

Toelichting grondslagen

In dit document kunt u secties vinden die onleesbaar zijn gemaakt. Deze informatie is achterwege gelaten op basis van de Wet open overheid (Woo). De letter die hierbij is vermeld correspondeert met de bijbehorende grondslag in onderstaand overzicht.

J Art. 5.1 lid 2 sub e

Het belang van de openbaarmaking van deze informatie weegt niet op tegen het belang van de eerbiediging van de persoonlijke levenssfeer van betrokkenen