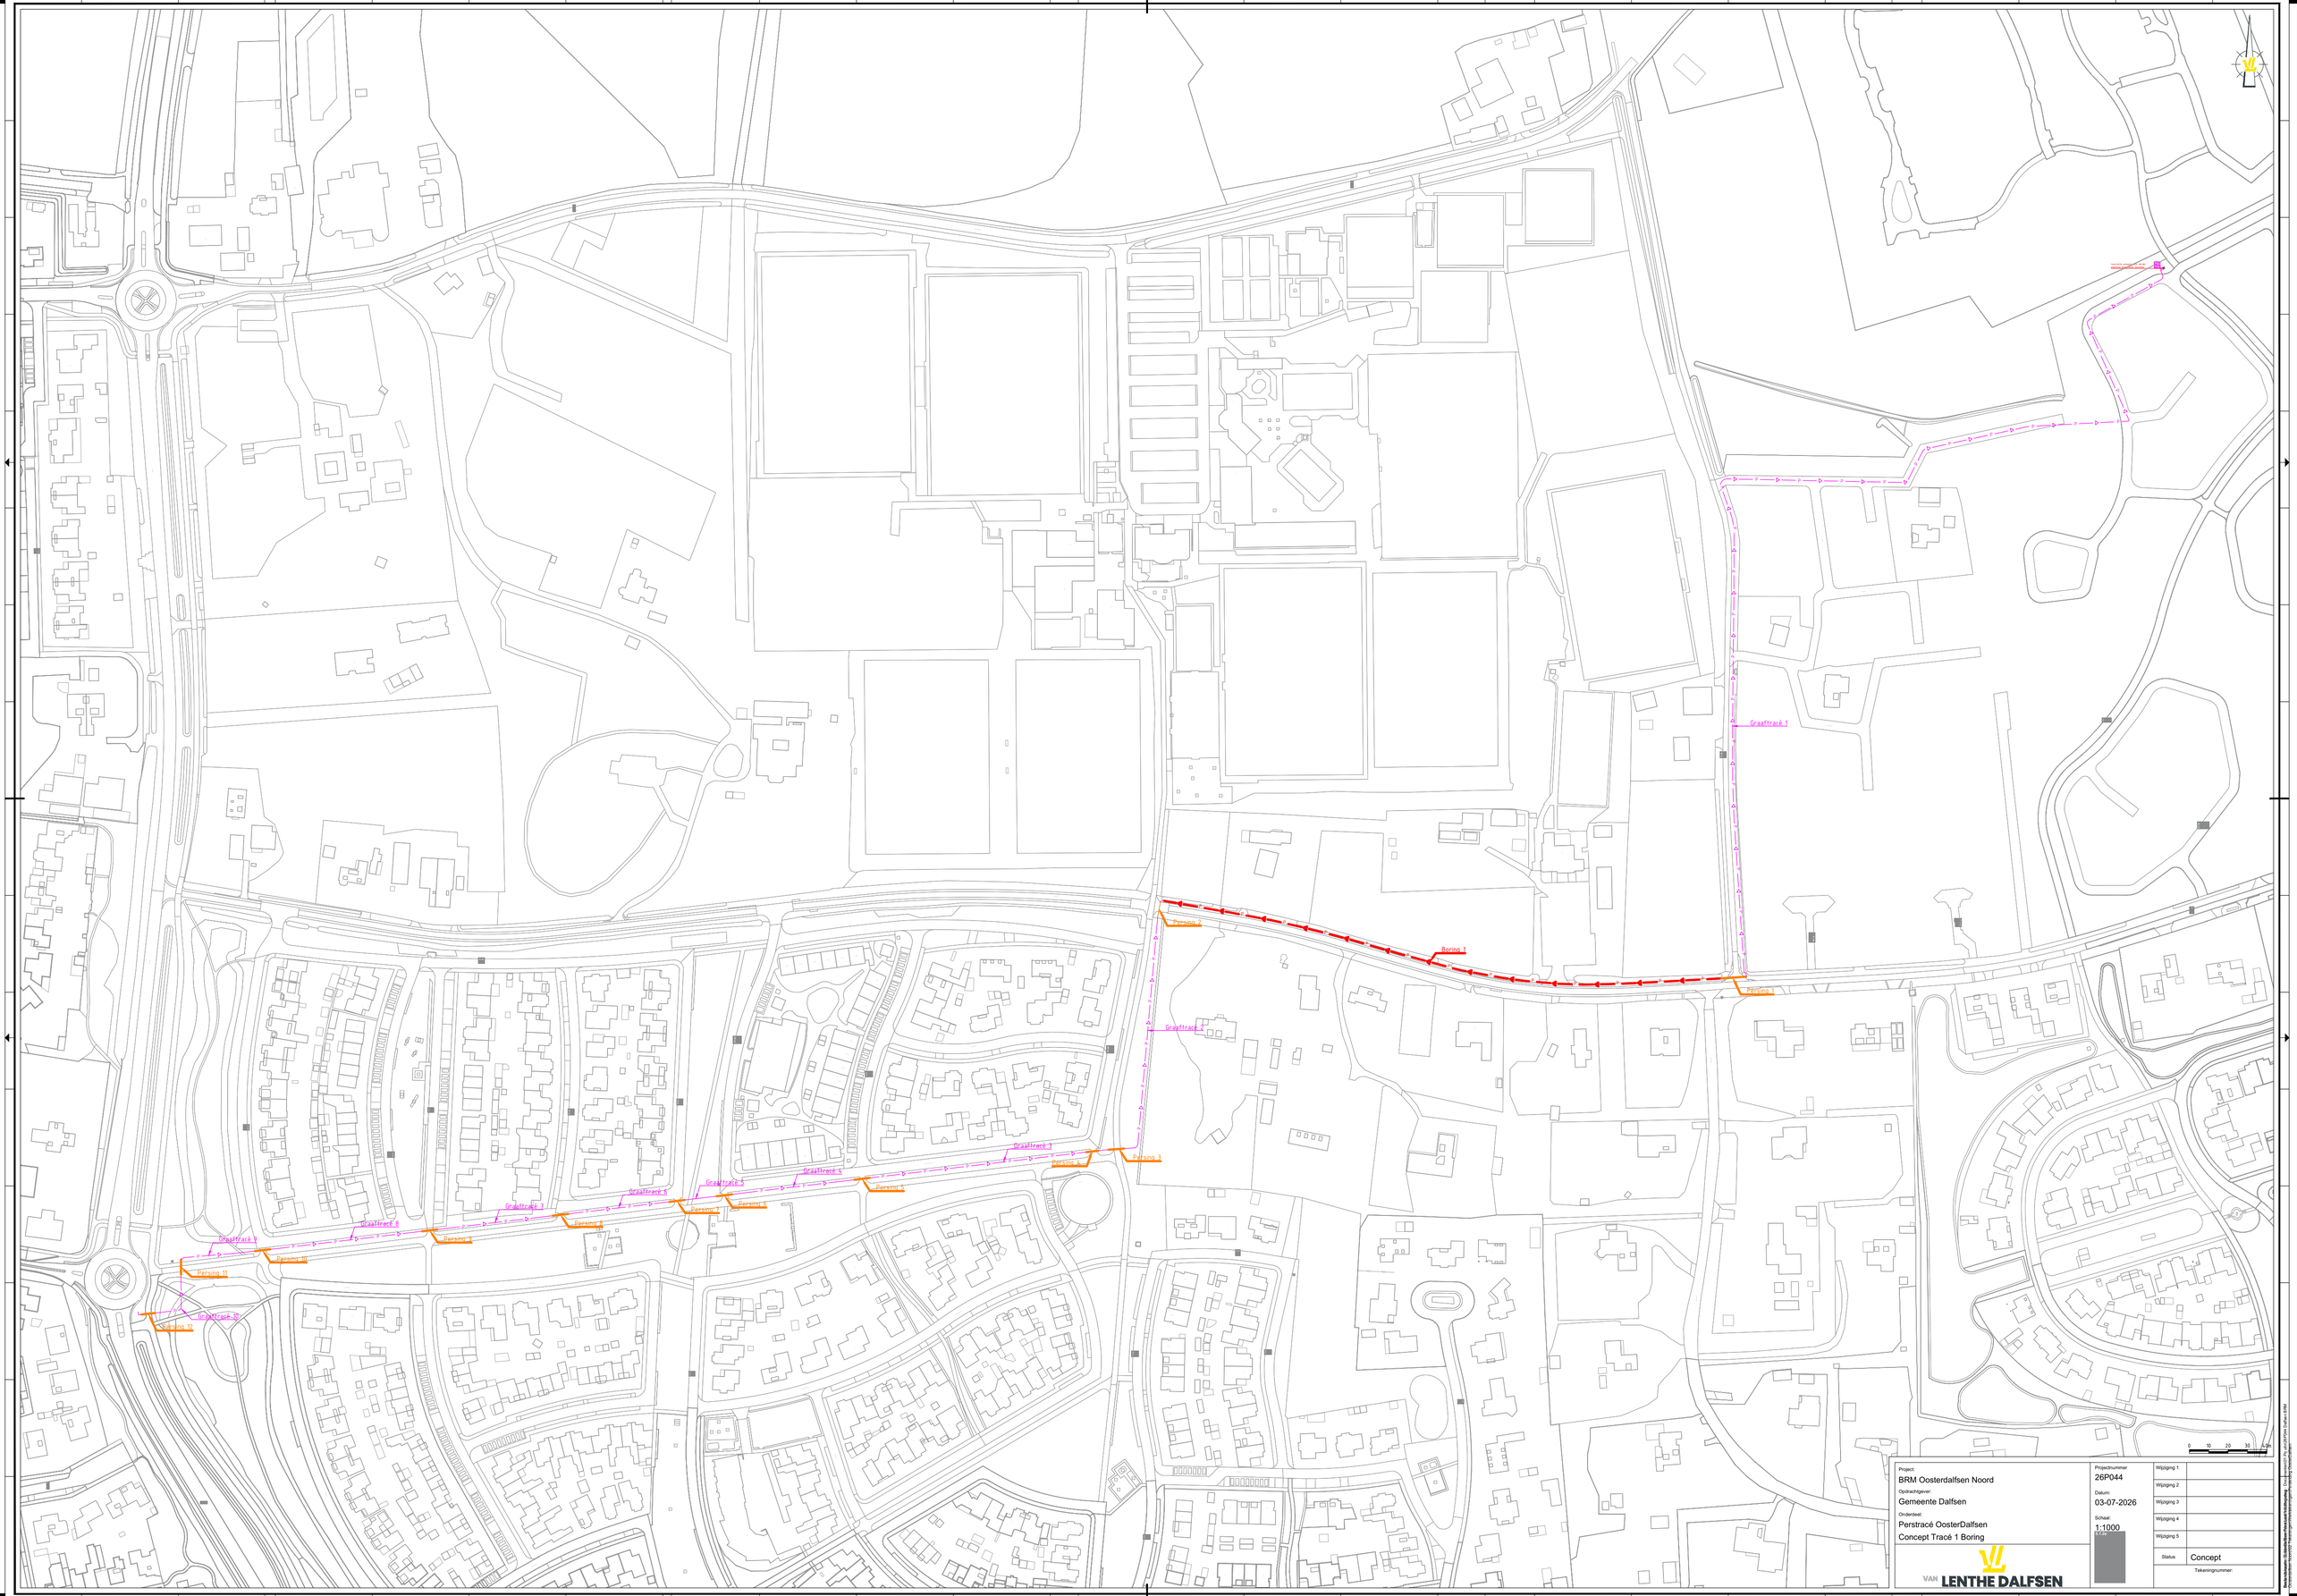

Project:
BRM Oosterdalfsen Noord

Opdrachtgever:
Gemeente Dalfsen

Onderdeel:
Perstracé OosterDalfsen
Concept Tracé 1 Boring

VAN LENTHE DALFSEN

Projectnummer: 26P044

Datum: 03-07-2026

Schaal: 1:1000
1:1.25

Wijziging 1	
Wijziging 2	
Wijziging 3	
Wijziging 4	
Wijziging 5	
Status	Concept
Tekeningnummer:	

Bestandsnaam: G:\Werkbestanden\Aanvraag\26-P044 - BRM Oosterdalfsen Noord\26-P044-OOSTERDALFSEN-A3.dwg

Legenda toegepaste uitzonderingsgrondslagen

In dit document zijn gegevens definitief geanonimiseerd op grond van:

Wet	Artikel	Omschrijving	Pagina's
Wet open overheid	Art. 5.1 lid 2 sub e	De eerbiediging van de persoonlijke levenssfeer	1