


VOORGEVEL

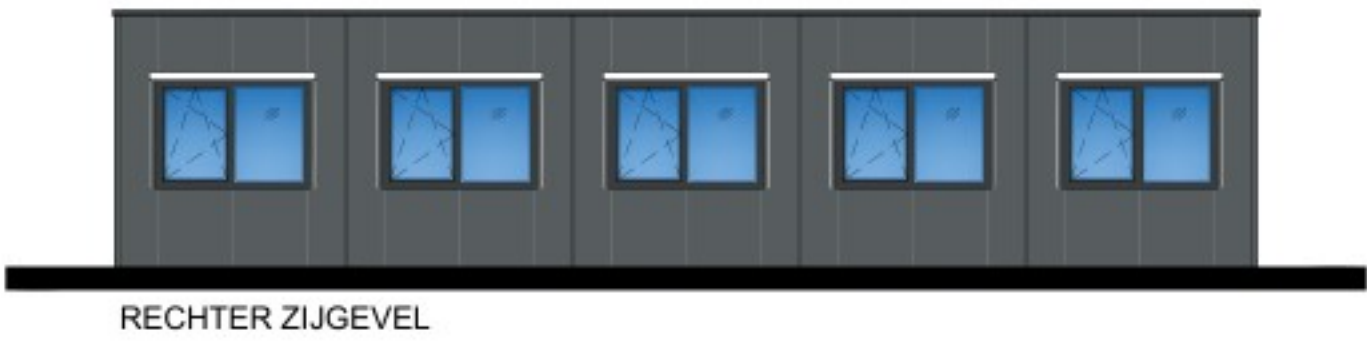


RECHTER ZIJGEVEL



ACHTERGEVEL



LINKER ZIJGEVEL

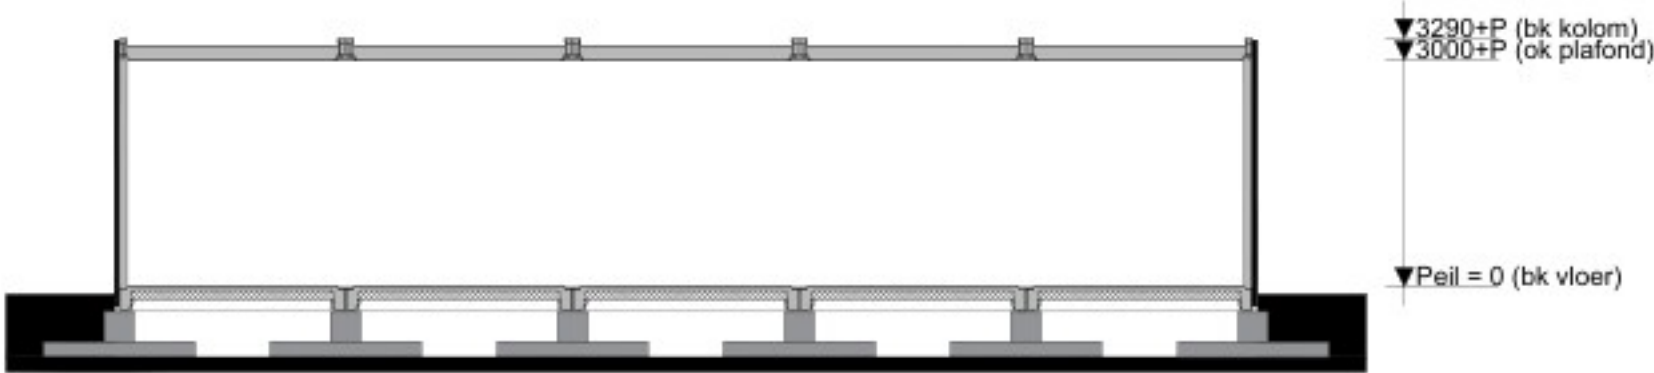

PRINCIPE DOORSNEDE A-A



PLATTEGROND

RENVOOI

- GLS. deur met glasstrook
- deurdranger
- deurdranger (deur 30 min.brandw.)
- deurdranger (deur 60 min.brandw.)
- inbouw armatuur
- LED / TL armatuur
- noodverlichting
- platforme bwm
- aanafwezigheidsdetectie
- groepenkast
- wandcontactdoos
- dubbele wandcontactdoos
- enkele wandcontactdoos verwarming
- loze doos tbv data, telefoon of CAI
- aansluiting tbv data, telefoon of CAI
- lichtschakelaar
- 3 delige wandgoot
- nood-en uitgang aanduiding (sticker)
- schoonloopmat
- brandmeldinstallatie
- aansluitpunt water
- brandslanghaspel
- knopcilinder
- steigpunt wandgoot

Gedrukt voorstellen van uitgebreid materiaal en
verkeersregelsystemen, lokale en uitverhuur onder de

() :	
(F) :	Hoekprofielen op langwand met buitendeur toegevoegd
(E) :	Wandcode gewijzigd
(D) :	Uitvoeringstekenigen
(C) :	Wijzigingen na opmerkingen klant
(B) :	Wijzigingen na controle
(A) :	Diverse wijzigingen conform klant

Jan Snel
Daiwa House Group

VESTIGING BUNNIK
SCHOUDEMANTEL 52e
3981 AH BUNNIK

Tel. : (0348) 47 90 90
Web : www.jansnel.com

Plantekening

Kantoor en Activiteiten gebouw
Centraal Orgaan opvang asielzoekers
Dalfsen

Projectnr.	P.016980
Blad	B01b
Schaal	1:100
Bouwsysteem	K3500
Datum	07-03-2025
wijziging (A)	15-04-2025
wijziging (B)	16-04-2025
wijziging (C)	23-04-2025
wijziging (D)	28-04-2025
wijziging (E)	30-04-2025
wijziging (F)	02-05-2025
wijziging ()	

Size	A1
Pr.St.	Opdracht
Persef	
Comm	
Calc	
HSys	
Werkv	
TSys	
TCon	

Toelichting grondslagen

In dit document kunt u secties vinden die onleesbaar zijn gemaakt. Deze informatie is achterwege gelaten op basis van de Wet open overheid (Woo). De letter die hierbij is vermeld correspondeert met de bijbehorende grondslag in onderstaand overzicht.

J Art. 5.1 lid 2 sub e

Het belang van de openbaarmaking van deze informatie weegt niet op tegen het belang van de eerbiediging van de persoonlijke levenssfeer van betrokkenen