Van: "5.1.2e "
Verzonden: 30-09-2026 09:02
Aan: <5.1.2e @benkis.nl>
CC: "5.1.2e " <5.1.2e @dalfsen.nl>, "5.1.2e " <5.1.2e @dalfsen.nl>
Onderwerp: 20260930 Dalfsen project Enexis Hanab PIMS boring 12 Koesteeg kruising Gerner Es

Geachte 5.1.2e

Wij begrijpen dat de graafwerkzaamheden voor uw woning overlast veroorzaken. Deze werkzaamheden zijn nodig om het elektriciteitsnet te **verzwaren en toekomstbestendig te maken**.
Net als in veel andere delen van Nederland staat ook het stroomnet in de gemeente Dalfsen onder druk. Bestaande woningen komen hierdoor niet zonder stroom te zitten, maar zonder uitbreiding van het netwerk wordt het steeds lastiger om nieuwe of zwaardere aansluitingen voor woningen, bedrijven en voorzieningen mogelijk te maken.
We proberen de overlast tijdens de werkzaamheden zoveel mogelijk te beperken en vragen om uw begrip voor deze tijdelijke situatie.

In aansluiting op ons gesprek van gisterenmiddag stuur ik u de verkeerspannen die betrekking hebben op boring 12 5.1.2e ing Gerner Es. Deze boring start naast uw inrit en gaat bij u voor de kavel langs. In de tussen berm van fietspad met rijweg.
Ik heb van Hanab doorgekregen dat de werkzaamheden deze week niet meer worden uitgevoerd en dat het boormaterieel wordt afgevoerd.

Een nieuw tracé wordt uitgewerkt en moet de goedkeuring krijgen van Enexis en vervolgens worden besproken met de gemeente, voordat wij de nieuwe plannen kunnen goedkeuren.
Over het vervolg van de werkzaamheden van boring 12 Koesteeg kruising Gerner Es heb ik nog geen inzicht.

Zodra er meer duidelijkheid is over het vervolg wordt u hierover geïnformeerd.

Met vriendelijke groet,

5.1.2e
Vergunningverlener en toezichthouder kabels en leidingen

Tel: 5.1.2e
Email: 5.1.2e @dalfsen.nl
Web: www.dalfsen.nl



De gemeente Dalfsen bestaat 25 jaar; vier dit met ons mee!

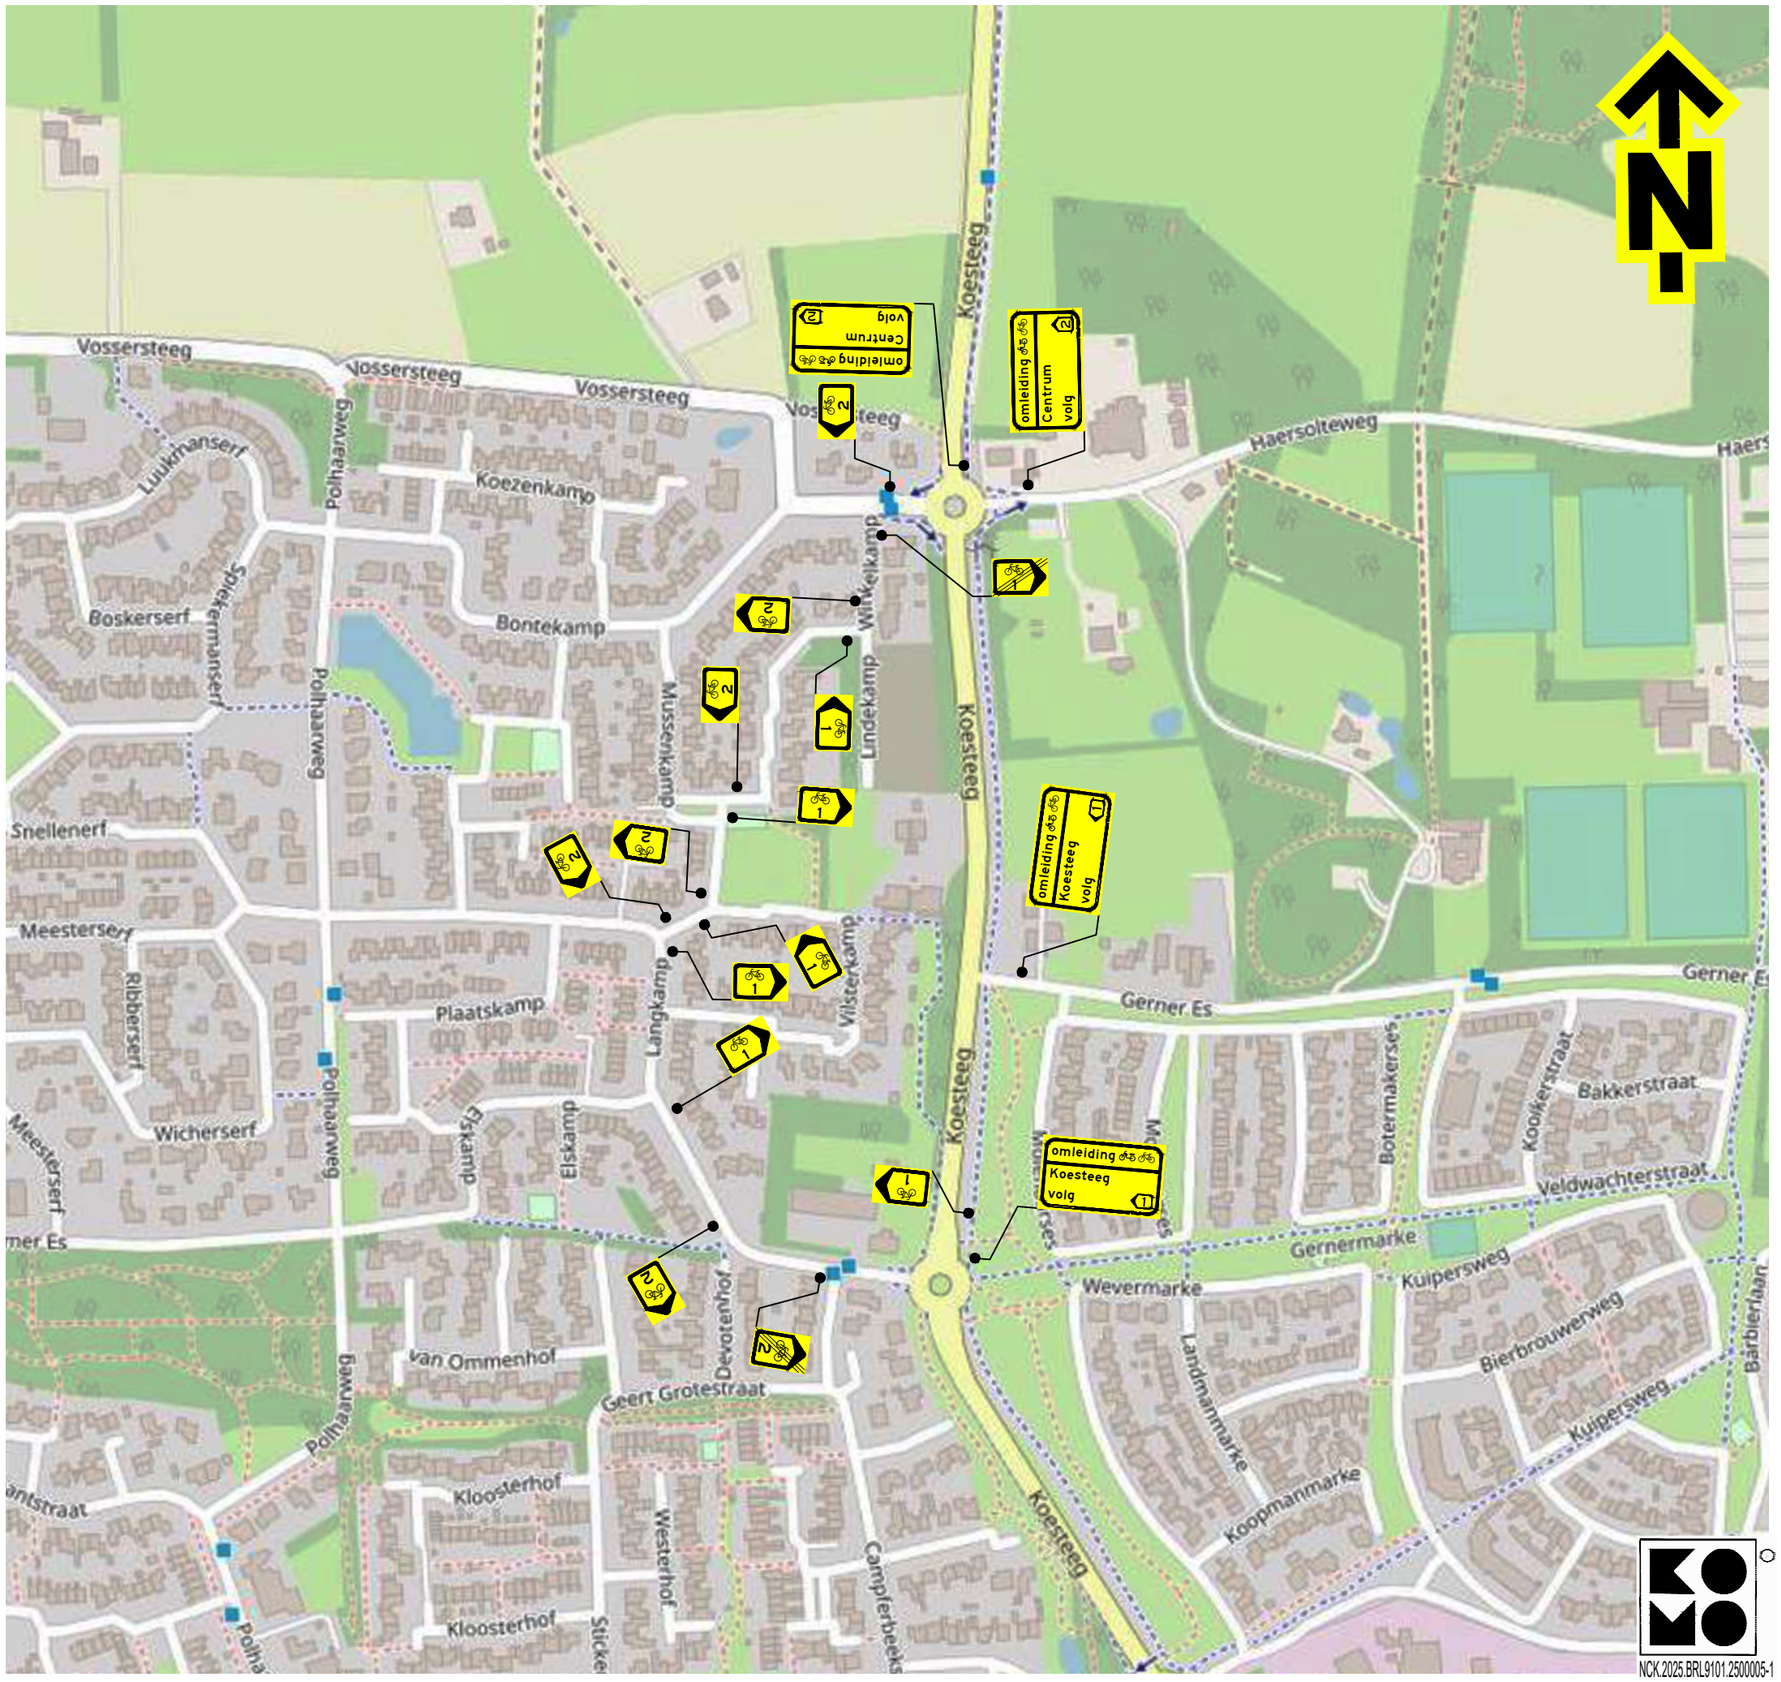

Locatie

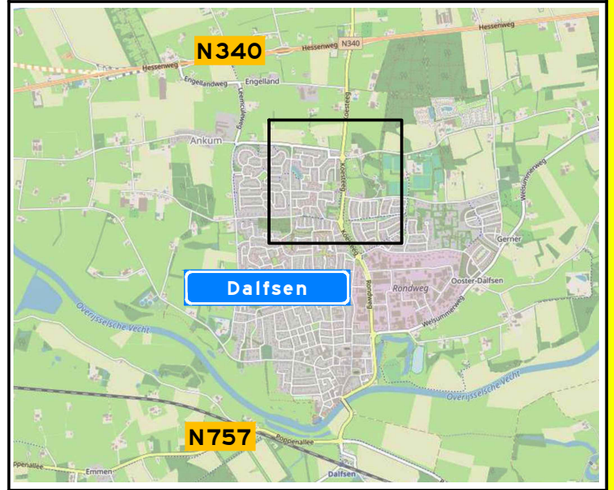

Opmerkingen

- afplakken/afkruisen conflicterende bebording
- definitieve routenummers in overleg met wegbeheerder
- de locatie van bebording is indicatief, de exacte locatie wordt in het werk bepaald

Afwijkingen

- letterhoogte van de tekstborden kan afwijken van de CROW-richtlijnen in verband met onze standaard bordformaten en/of ruimtegebrek voor plaatsing

Bijbehorende tekeningen

PR12381-01A07
PR12381-02A07
PR12381-01A12
PR12381-01A15

5.1.2e
5.1.2e

Versie: 1.0	Omschrijving: Definitief				
16-07-26	Getekend: 5.1.2e	Contr	2e controle: ETR	Vrijgegeven:	
Versie: 0.1	Omschrijving: Concept				
10-06-26	Getekend: LVD	Contr	2e controle:	Vrijgegeven:	

TSNed
5342
Post
5340
Tel:
www.tsned.nl
Hanab

Project: MS-route Dalfsen

Onderdeel: Verkeersmaatregelen
Koesteeg, Dalfsen
Omleiding

Schaal: 1:4000 Formaat: A3

Tekening nummer: PR12381-01B03-1.0 Blad 1 van 1

TSNedlc

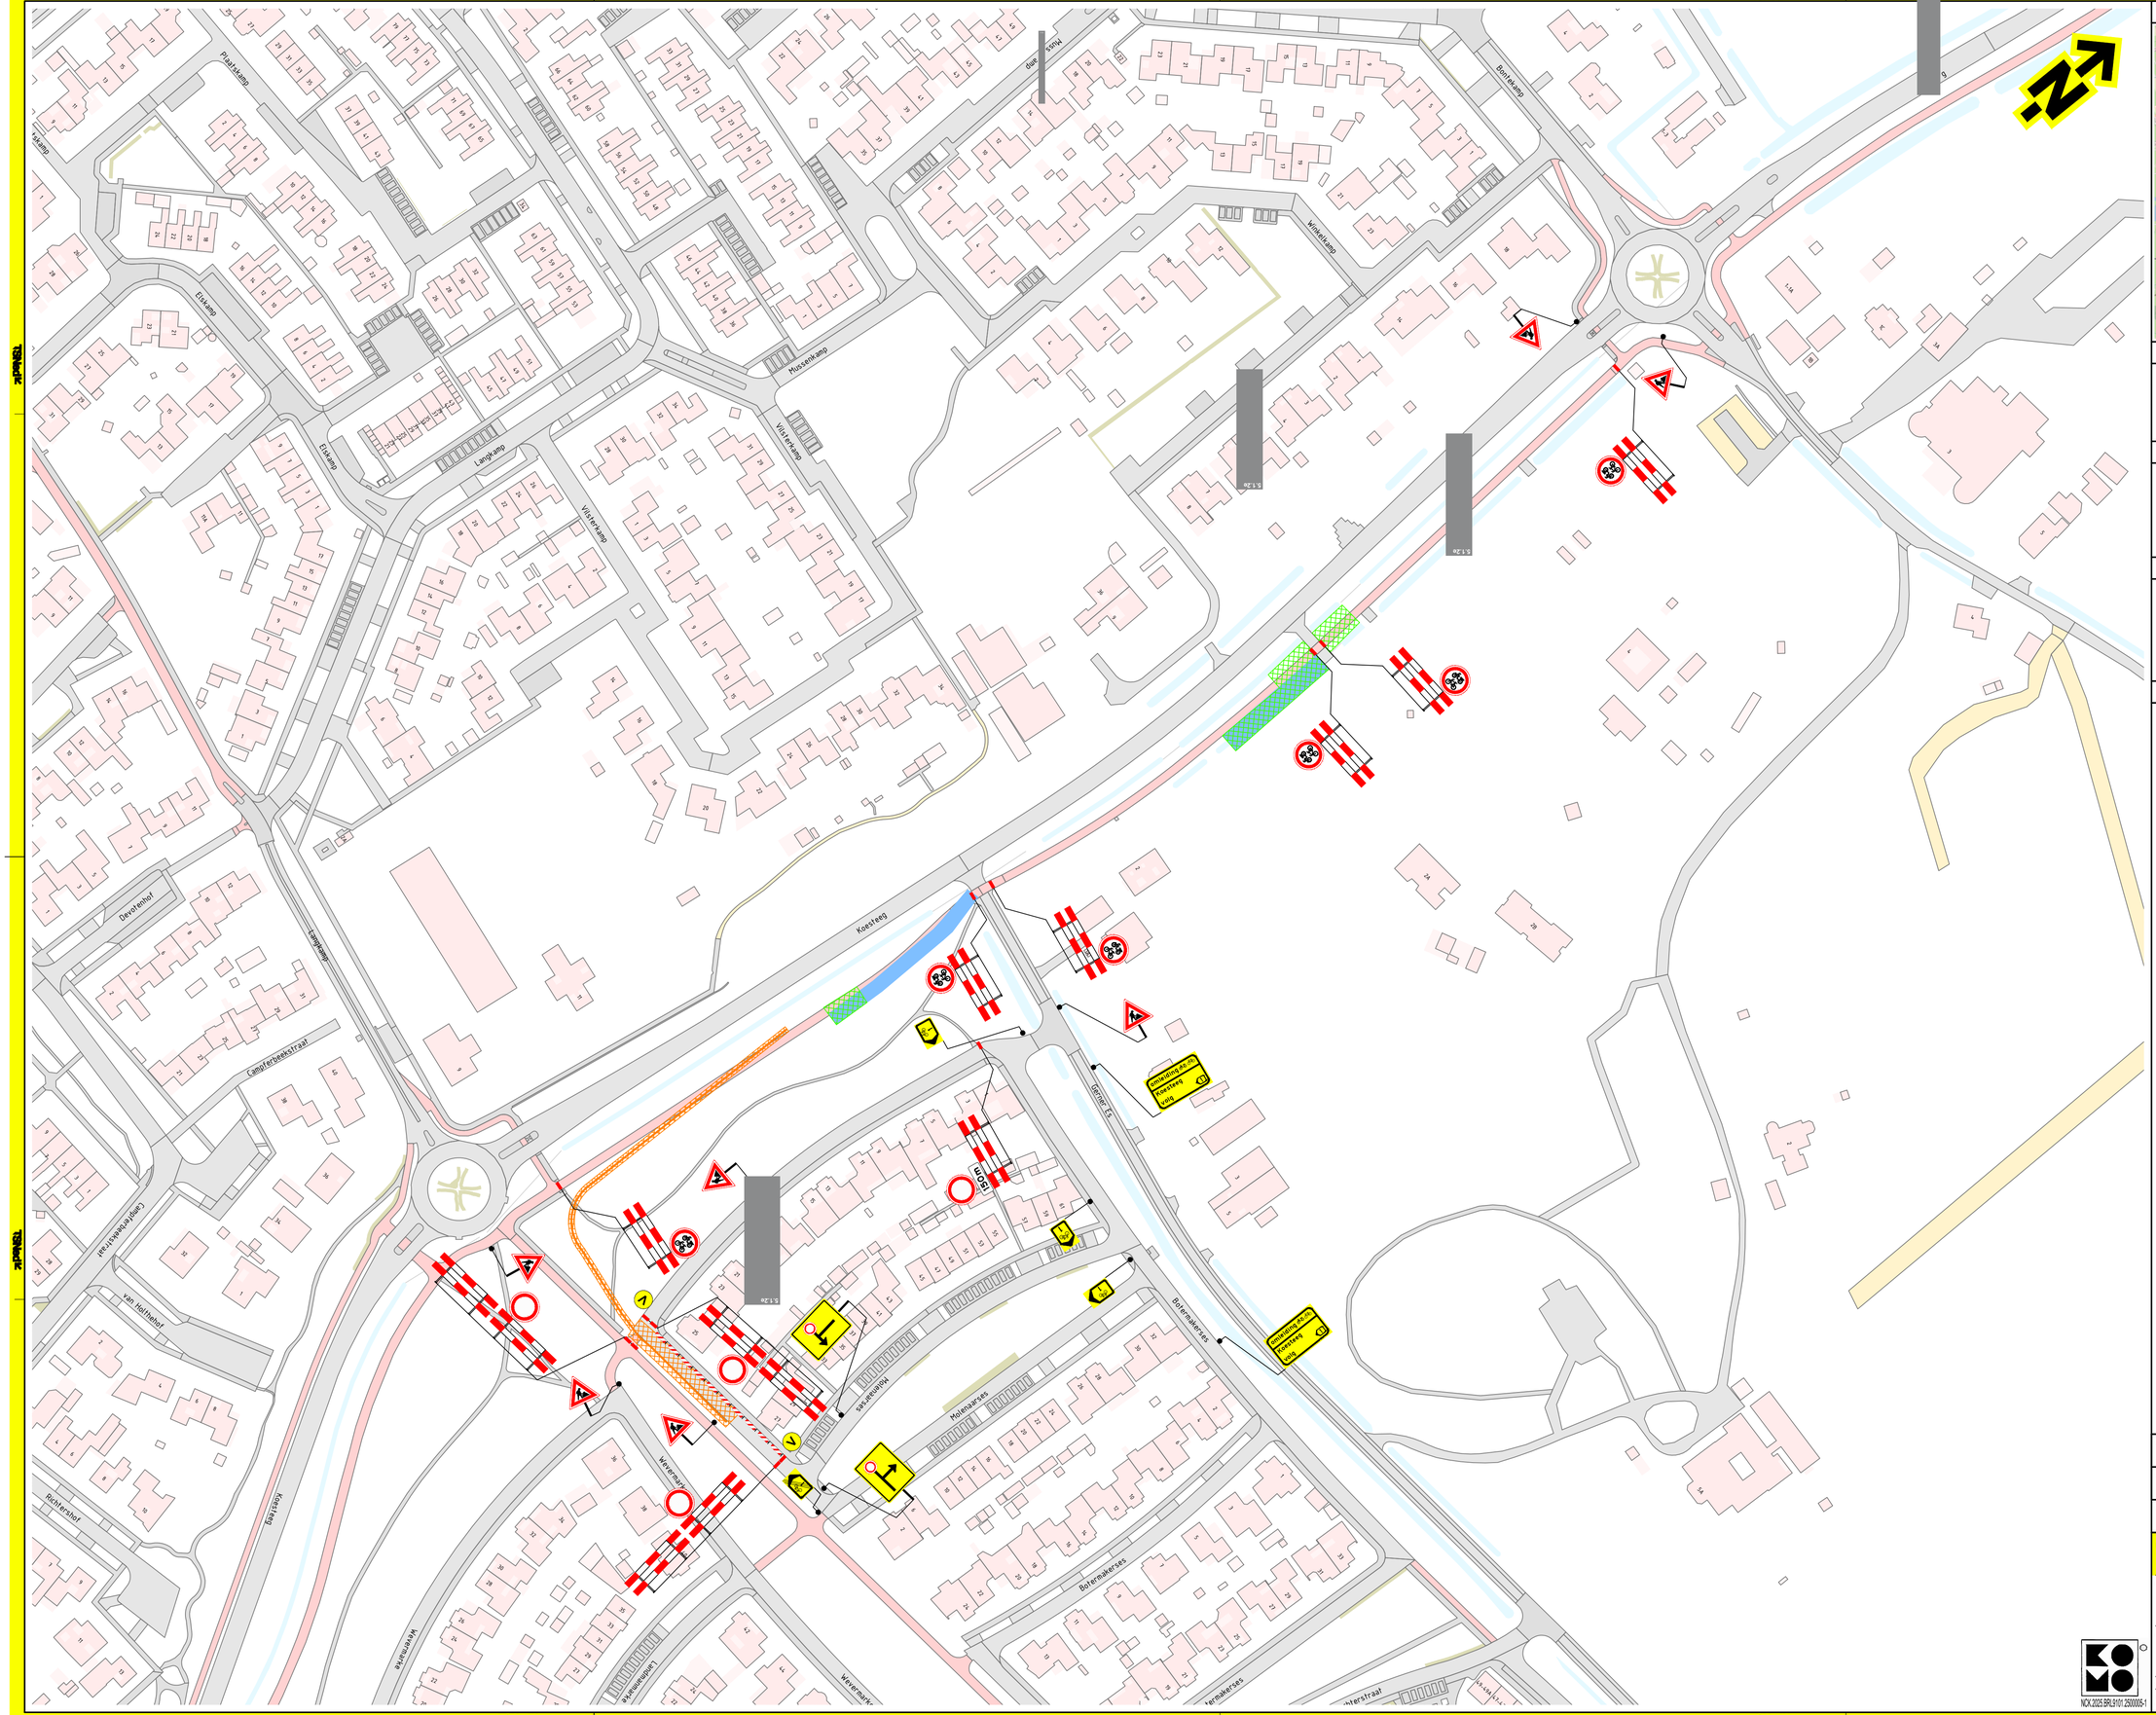
Plaksteeg
Eikenlaan
Eikenlaan
Langelaan
Mosterdlaan
Mosterdlaan
Vlierenlaan
Vlierenlaan
Vlierenlaan
Winkelslaan
Bloemenlaan
5.1.2e
5.1.2e
5.1.2e
5.1.2e
Geraniumhof
Campherbeekstraat
Campherbeekstraat
van Hortenhof
Tulpenlaan
Koesteeg
Koesteeg
Dorpsstraat
Rozenlaan
Rozenlaan
Rozenlaan

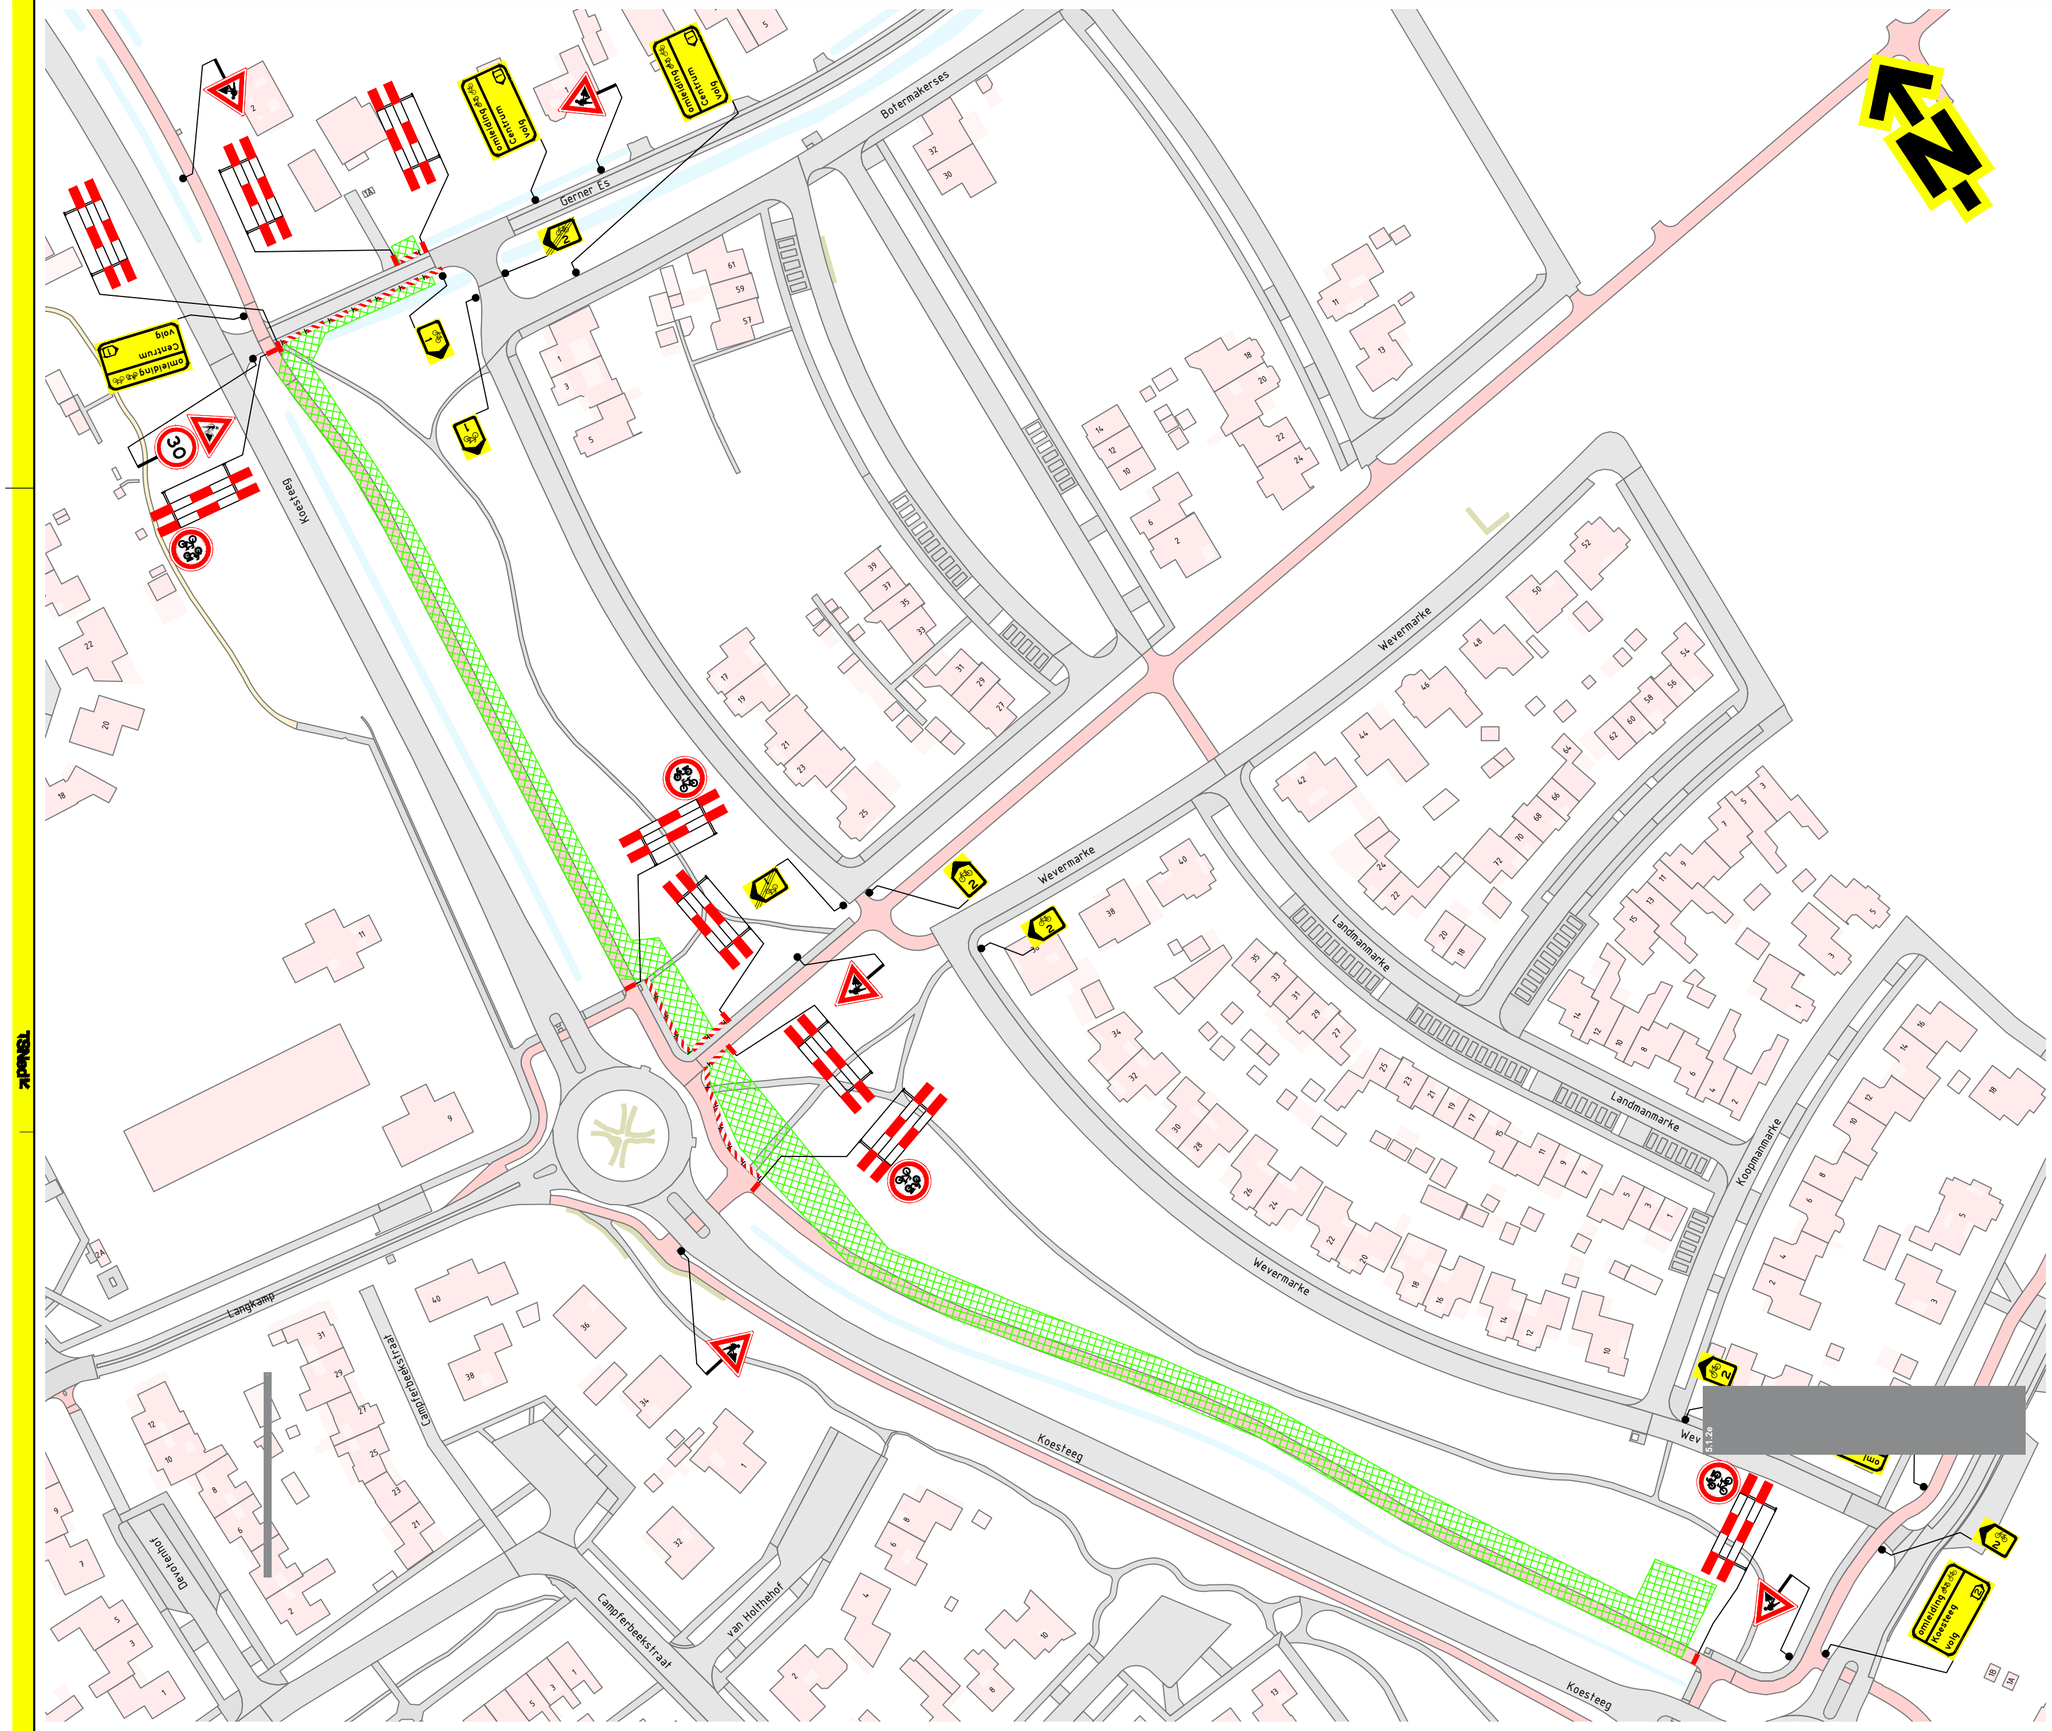

Locatie

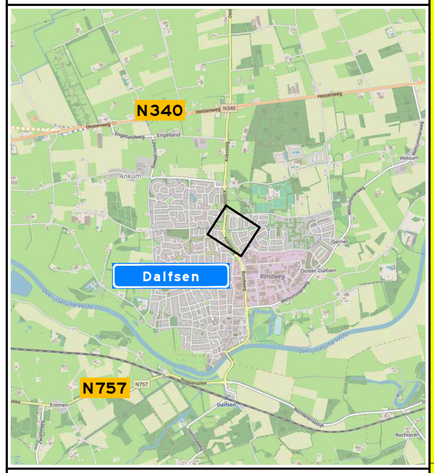

Opmerkingen

- afplakken/afkruisen conflicterende bebording
- definitieve routenummers in overleg met wegbeheerder
- de locatie van bebording is indicatief, de exacte locatie wordt in het werk bepaald

Afwijkingen

- letterhoogte van de tekstborden kan afwijken van de CROW-richtlijnen in verband met onze standaard bordformaten en/of ruimtegebrek voor plaatsing

Verklarin[redacted]

wer[redacted]nte

NCK.2025.BRL9101.2500005-1

Versie: 1.0	Omschrijving: [redacted]nitief				
16-07-26	Getekend: [redacted]	Contr[redacted]	2e controle: [redacted]	Vrijgegeven:	
Versie: 0.2	Omschrijving: Diverse aa[redacted]				
01-07-26	Getekend: [redacted]	Contr[redacted]	2e controle: [redacted]	Vrijgegeven:	
Versie: 0.1	Omschrijving: Concept				
10-06-26	Getekend: [redacted]	Contr[redacted]	2e controle:	Vrijgegeven:	

TSNed

Hanab

Project: [redacted]

Onderdeel: Verkeersmaatregelen, Graving 12
Koesteeg, Dalfsen
GB250160-12

Schaal: 1:1000 Formaat: A2

Tekening nummer: PR12381-02A12-1.0 Blad 1 van 1

Legenda toegepaste uitzonderingsgrondslagen

In dit document zijn gegevens definitief geanonimiseerd op grond van:

Wet	Artikel	Omschrijving	Pagina's
Wet open overheid	Art. 5.1 lid 2 sub e	De eerbiediging van de persoonlijke levenssfeer	1, 2, 3, 4