



VOORGEVEL




RECHTER ZIJGEVEL

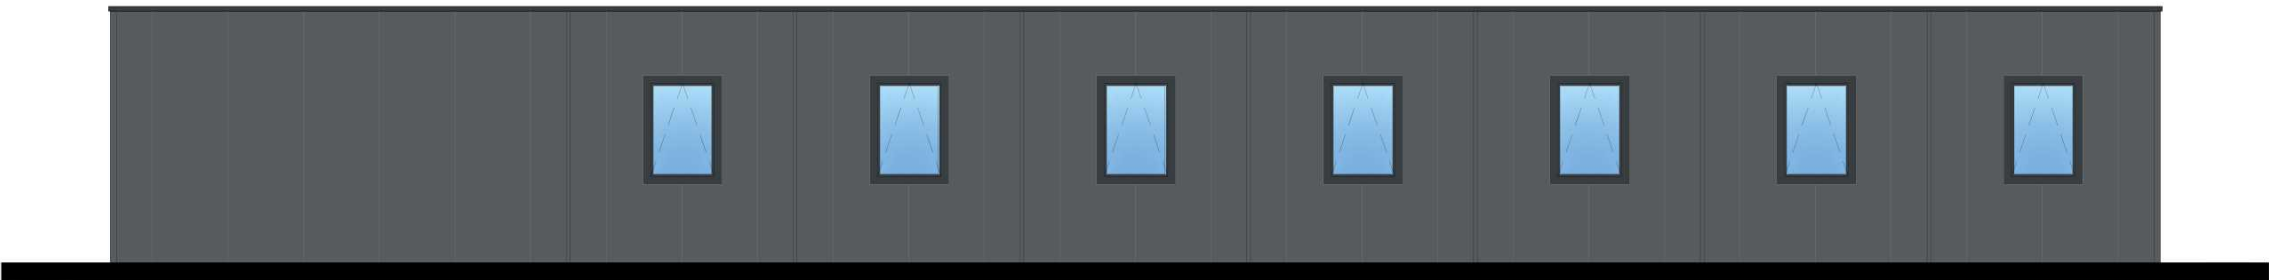


ACHTERGEVEL

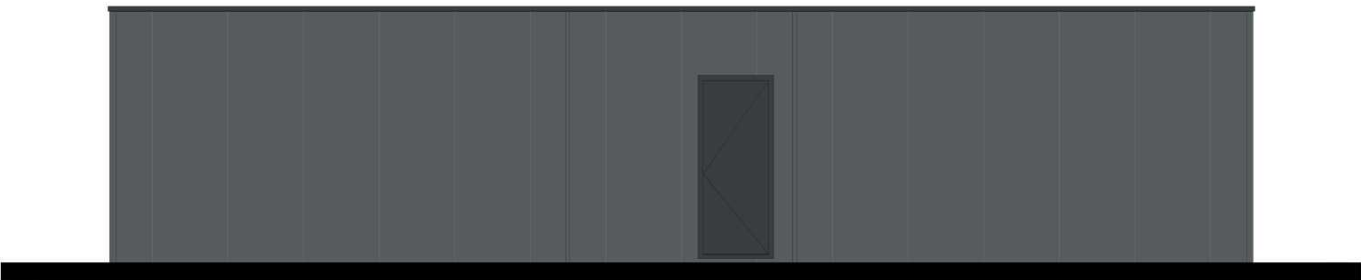

LINKER ZIJGEVEL

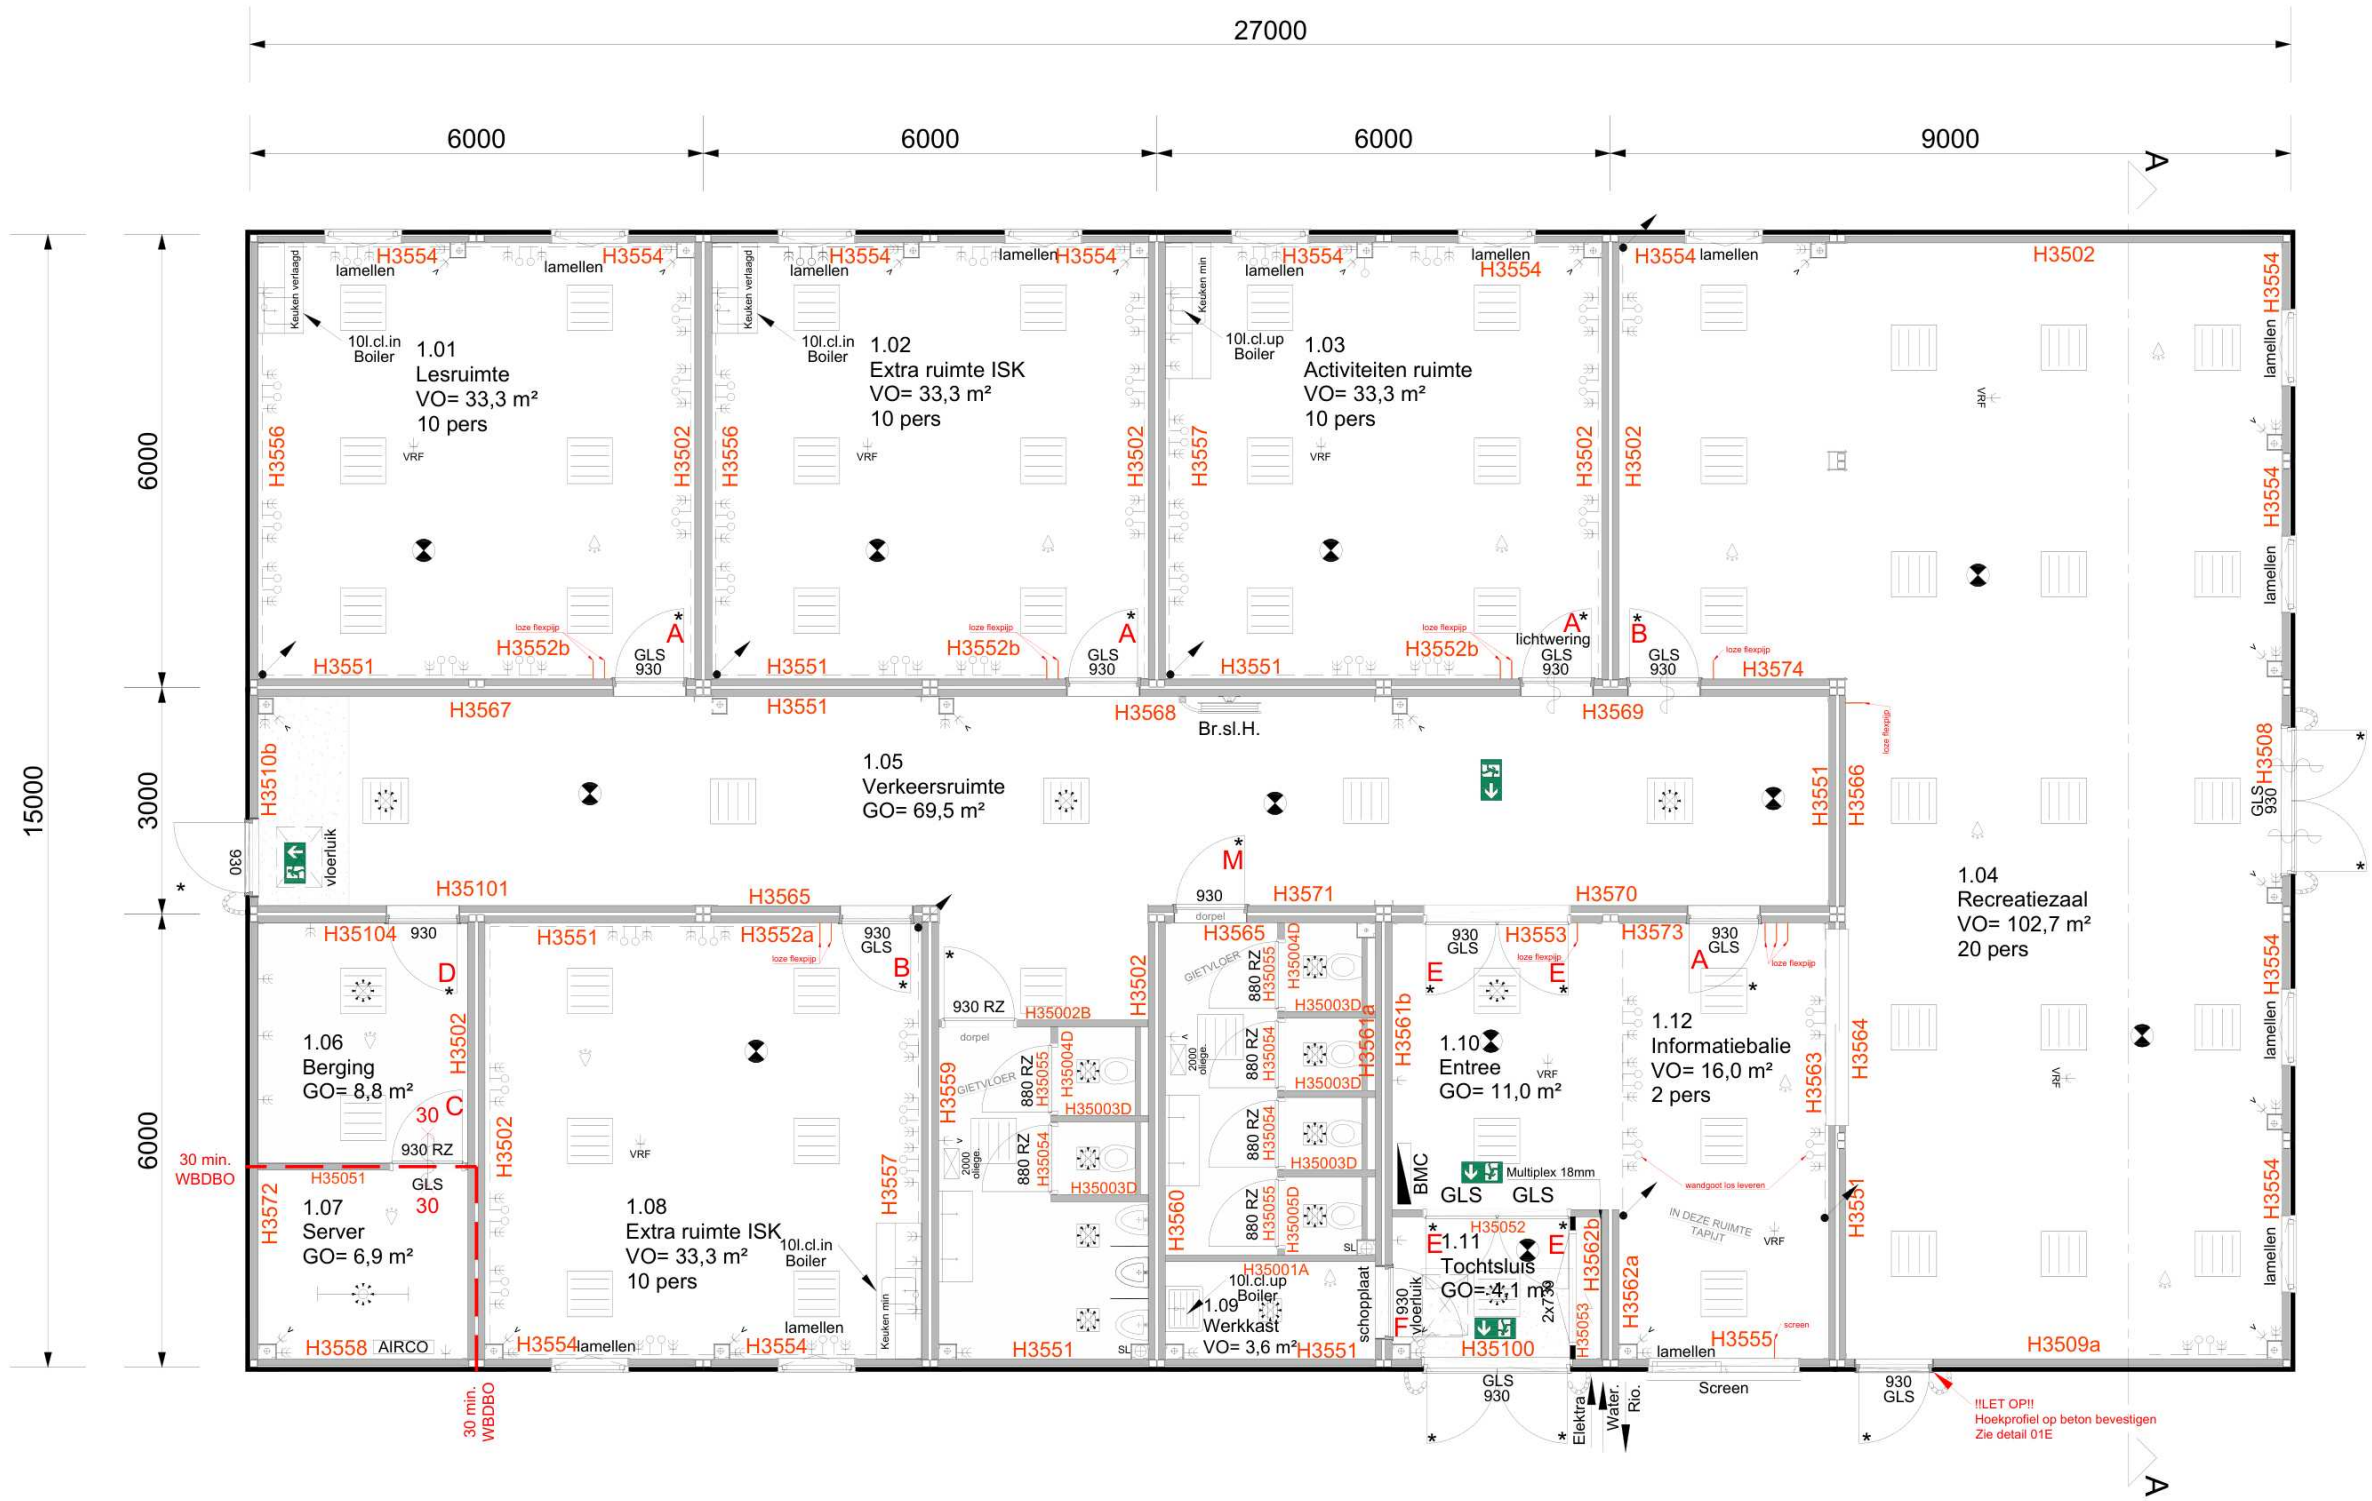

PLATTEGROND

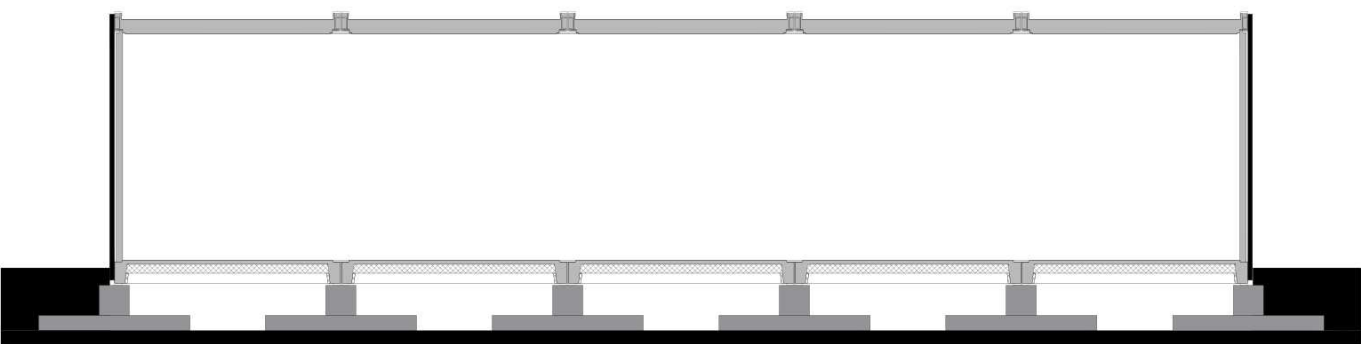

PRINCIPE DOORSNEDE A-A

RENVOOI

- GLS. deur met glasstrook
- deurdranger
- deurdranger (deur 30 min.brandw.)
- deurdranger (deur 60 min.brandw.)
- inbouw armatuur
- LED / TL armatuur
- noodverlichting
- plafonnier bwm
- aan/afwezigheidsdetectie
- groepenkast
- wandcontactdoos
- dubbele wandcontactdoos
- enkele wandcontactdoos verwarming
- loze doos tbv data, telefoon of CAI
- aansluiting tbv data, telefoon of CAI
- lichtschakelaar
- 3 delige wandgoot
- nood- en uitgang aanduiding (sticker)
- schoonloopmat
- brandmeldinstallatie
- aansluitpunt water
- brandslanghaspel
- knopcilinder
- steigpunt wandgoot

Gebouw voorzien van uitgebreid ventilatie en verwarmingssysteem, locatie en uitwerking nader te bepalen door installateur.



VESTIGING BUNNIK
SCHOUDERMANTEL 52e
3981 AH BUNNIK
Tel. : (0348) 47 90 90
Web : www.jansnel.com

Plantekening

Kantoor en Activiteiten gebouw
Centraal Orgaan opvang asielzoekers
Dalfsen

Projectnr. P.016980

Blad B01a

Schaal	1:100	Size	A2
Bouwsysteem	K3500	Get.	Pr.Stat.
Datum	07-03-2025	Opdracht	
wijziging (C)	15-04-2025	Paraaf	
wijziging (D)	16-04-2025		
wijziging (E)	17-04-2025		
wijziging (F)	23-04-2025		
wijziging (G)	28-04-2025		
wijziging (H)	30-04-2025		
wijziging (I)	02-05-2025		

Ditte tekening is afgeleid van een 3D model van het gebouw en mag zonder schriftelijke toestemming niet worden gereproduceerd of aan derden ter inzage worden gegeven.

Toelichting grondslagen

In dit document kunt u secties vinden die onleesbaar zijn gemaakt. Deze informatie is achterwege gelaten op basis van de Wet open overheid (Woo). De letter die hierbij is vermeld correspondeert met de bijbehorende grondslag in onderstaand overzicht.

J Art. 5.1 lid 2 sub e

Het belang van de openbaarmaking van deze informatie weegt niet op tegen het belang van de eerbiediging van de persoonlijke levenssfeer van betrokkenen