

HINDERWET verzoek vergunning – tevens beschrijving (art. 5)

Op 28 januari 1986 naar gemeentewerken
met het verzoek zsm de ontwerp-beschikking
voor te bereiden.


In vijfvoud (1e t/m 5e ex.) indienen!

KORTE PROCEDURE

stempel
datum van ontvangst

GEMEENTE DALFSEN
Ingekomen 27 JAN. 1986
nr. 322
Beantwoord

Burgemeester en wethouders
van de gemeente

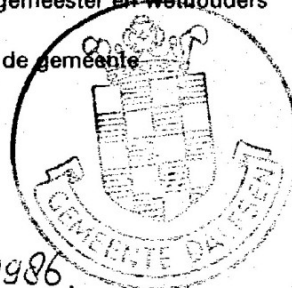

datum: 15.01.1986.

naam van verzoeker 	
straat en huisnummer (evt. telefoonnummer) 	gemeente/postcode
☒ * verzoekt vergunning tot het ☒ oprichten en in werking hebben van ☐ uitbreiden of wijzigen van ☐ veranderen van de gebezigde werkwijzen in ☐ de hieronder omschreven inrichting ☐ de hieronder omschreven inrichting voor een termijn van ²	
Behoort bij besluit van Burgemeester en Wethouders der Gemeente Dalfsen van <u>1 april 1986</u> No <u>322</u> De Secretaris. aard van de inrichting³ <i>pelsdierhouderij</i>	
plaats waar de inrichting is of zal worden gevestigd straat en nummer (evt. telefoonnummer) en gemeente van vestiging/ postcode <i>Westerkampen Oudeleusen</i>	kadastrale ligging gemeente <i>Dalfsen</i> nummer(s) <i>- R - 269</i>
opgaaf van hetgeen in de inrichting zal worden verricht, vervaardigd of verzameld ⁴ <i>het houden van herfossen met de daaraan verbonden opslay van mest</i>	

*Aankruisen wat van toepassing is!

Zie voor de noten de toelichting behorende bij dit formulier.

Zie verder ommezijde

Ter voorkoming van terugzending of niet-ontvankelijkverklaring van dit verzoek verdient *naauwkeurige* invulling ervan aanbeveling.
Tekening en beschrijving tezamen moeten een volledig beeld van de inrichting c.q. de uitbreiding of wijziging daarvan opleveren.
Bij onvoldoende ruimte eventueel vervolgen op afzonderlijke vellen in viervoud. Deze ook ondertekenen!

opgaaf van de aan te wenden beweegkracht⁵

nadere gegevens⁶

toekomstige ontwikkelingen⁷

Vraag zo nodig voorlichting aan het gemeentebestuur welke andere vergunningen u nog behoeft voor het in bedrijf stellen van uw inrichting.

Bij de aanvraag over te leggen:

een bouwkundige plattegrondtekening in *viervoud*, schaal niet kleiner dan 1 : 250, doch bij voorkeur 1 : 100, de uit- en inwendige samenstelling van de inrichting en toebehoren aangevende. In bijzondere gevallen kan worden toegestaan dat met een kleinere schaal genoegen wordt genomen (art. 2, lid 4, Hinderbesluit)

(Deze tekening dateren en ondertekenen)

handtekening verzoeker



Hinderwet, nauwkeurige beschrijving

in tweevoud
indienen

1 Naam : [REDACTED] J
 Straat : Westerkampen nummer : 1
 Woonplaats : Oudleusen (Dalfsen) postcode :

2 Werd voor uw bedrijf reeds ☐ ja d.d.
 eerder een hinderwetver- ☒ neen nummer
 gunning verleend

3 dieren	aantal waarvoor een hinderwetvergunning wordt gevraagd	aantal waarvoor eerder hinderwetvergunning is verleend	totaal
a. mestvarkens			
b. fokvarkens bij vermeerderingsbedrijven			
biggen tot 22 kg en beren			
biggen zwaarder dan 22 kg			
c. fokvarkens op specifieke opfokbedrijven			
d. mestkalveren			
e. meststieren			
f. ouderdieren (leg- en slachtkuikenmoederdieren)			
g. legkippen			
h. opfokkippen			
i. mestkuikens en parelhoenders			
j. kalkoenen			
k. schapen			
l. nertsen	<u>1000 fokteven</u>		<u>1000</u>
m. vossen			
n. konijnen			
o. melkrundvee			
p.			

Behoort bij besluit van
 Burgemeester en Wethouders
 der Gemeente Dalfsen van
1 April 1986 No 322
 De Secretaris.

4 Hoe is de wijze van mest/gieropslag	☒ drijfmest <u>± 15</u> m ³ ☒ vaste mest <u>± 25</u> m ³ ☐ gieropslag m ³	☒ droge mestopslag ^k ☐ natte mestopslag
5 De wijze waarop de mest/gier wordt afgevoerd	☒ per wagen ☒ per tankwagen	

¹ Invullen bij aanvraag voor oprichten/uitbreiden/6a vergunning, altijd de maximale capaciteit van de in de stallen onder te brengen dieren aangeven.

² Invullen bij het houden van kippen, kuikens en/of ander pluimvee.

6	De mest/gier wordt afgevoerd naar	☒ eigen land ☒ naar derden ? ☒ mestbank	oppervlakte $1\frac{1}{2}$ ha (naar wie ? ha) oppervlakte ha
7	De mestopslag nabij gelegen een:	☐ andere agrarische woning m (bewoond sinds) ☒ burgerwoning 100 m (") ☐ bebouwde kom m ☐ recreatie gebied m	
8	Opslag van veevoer geschiedt door middel van	☐ zakken ☒ silo's	
9	De ventilatie geschiedt door middel van	☒ natuurlijke ventilatie via ramen enz. ☐ ventilatoren: aantal st. totale vermogen kw/pk	
10	Plaats van de afvoeropeningen van de ventilatie van de bedrijfsruimten/stallen	circa m boven de begane grond m boven (de nok van) het dak <i>N.V.T.</i>	
11	Aard van de inrichting opgeslagen brandstoffen	<i>N.V.T.</i> ☐ propaan inhoud van de tank(s) m³ (op de tekening aangegeven met) wijze van opslag: ☐ ondergronds ☐ bovengronds ☐ huisbrandolie inhoud van de tank(s) m³ (op de tekening aangegeven met) wijze van opslag: ☐ ondergronds ☐ bovengronds ☐ dieselolie inhoud van de tank(s) m³ (op de tekening aangegeven met) wijze van opslag: ☐ ondergronds ☐ bovengronds	
12	Opslag van olieprodukten	☐ smeeroliën ltr. ☐ afgewerkte olie ltr.	<i>N.V.T.</i>
13	Opslag van gewasbeschermingsmiddelen	☐ ja ☐ nee	hoeveelheid kg <i>N.V.T.</i>

Aankruisen wat van toepassing is.

Dalfsen, *02.01.1986.*
 Handtekening,


N.B. Voor een goede beoordeling van de vergunningaanvraag is een duidelijke schets van de omgeving, waarop in ieder geval de situering en de aard van de omliggende bebouwing en terreinen binnen een straal van ± 250 m rond de inrichting zijn aangegeven, onontbeerlijk. Deze situatieschets, bij voorkeur schaal 1 : 2.500, ware in overleg met het gemeentebestuur samen te stellen.

GEMEENTE DALFSEN



Behoort bij besluit van
Burgemeester en Wethouders
der Gemeente Dalfsen van




1 april 1986 No 322

De Secretaris.

Voorschriften behorende bij de

hinderwetvergunning ten name van


1. Dunne mest, gier, spoel- en/of schrobwater moet uit de stallen, nachthokken en rennen worden afgevoerd naar de hiertoe bestemde vloeistofdichte opslagruimte (kelder, goot of silo). Voorzover de opslagruimte niet is gelegen binnen bovengenoemde ruimten, moet de ruimte buiten het gebouw door middel van goed sluitende deksels of luiken gesloten worden gehouden, behalve tijdens het ledigen. De opslagruimte mag niet zijn voorzien van een overstort.
2. Transport van dunne mest en gier moet geschieden in volledig gesloten tankwagens.
3. Op het terrein van de inrichting mag/mogen:
 - a. geen afvalstoffen worden verbrand;
 - b. geen mest worden gedroogd of verbrand;
 - c. geen kadavers van dieren worden begraven; deze dienen in afwachting van afvoer uit de inrichting te worden geborgen in een deugdelijke, waterdichte verpakking of in een goed gesloten, speciaal daartoe bestemde ruimte;
 - d. geen bevloeiing plaatsvinden, noch mag dit op andere wijze van mest of gier worden voorzien, behoudens ter bemesting volgens de normale landbouwpraktijken.
4. De nertsen mogen uitsluitend worden gehouden binnen de in de inrichting aanwezige hokken. Deze hokken dienen van een zodanig materiaal te zijn samengesteld dat deze niet kunnen worden doorgebeten.
5. Tijdens het interne transport alsmede het transporteren van dieren naar buiten de inrichting dienen voldoende beschermingsmiddelen te worden gebruikt, zodat de dieren niet kunnen ontsnappen.
6. De gehele inrichting moet zijn voorzien van een nertsdichte omheining. Het laden en lossen van dieren moet binnen deze omheining plaatsvinden.
7. Zo vaak de omstandigheden daartoe aanleiding geven, moeten doeltreffende maatregelen worden genomen ter bestrijding van vliegen, muizen, ratten of ander ongedierte.
8. Eventueel krachtvoer moet worden bewaard in uitsluitend voor dit doel bestemde bewaarplaatsen, welke muis- en ratwerend zijn uitgevoerd.
9. De inrichting moet schoon zijn en in een goede staat van onderhoud verkeren.

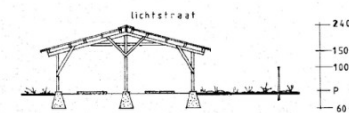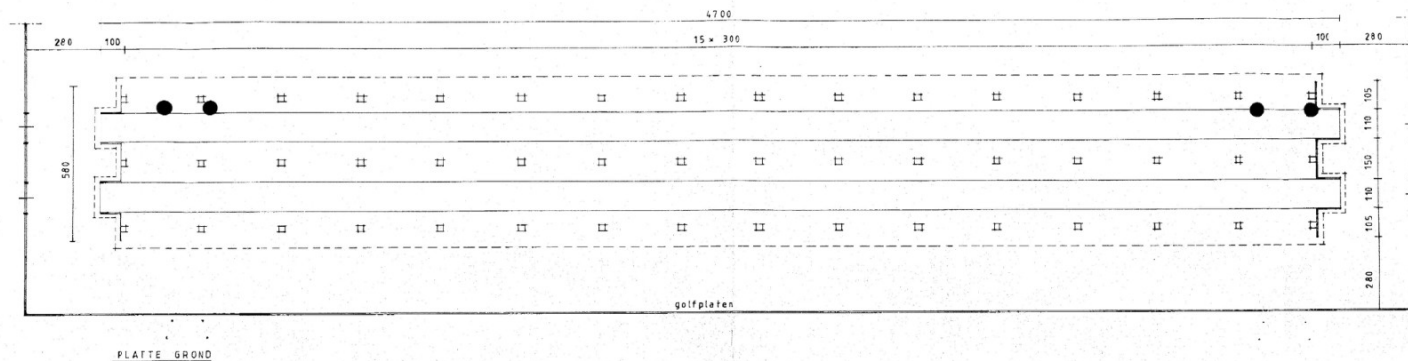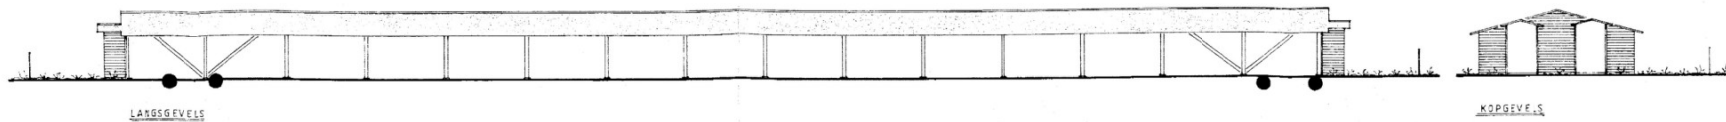

DOORSNED


spantenen 12 x 12
 spanten 5 x 12
 schoren 5 x 12
 gordingen 5 x 12
 windverband 3 x 12
 leikleurige golfplaten

shed nr 5: b = 320 h = 200

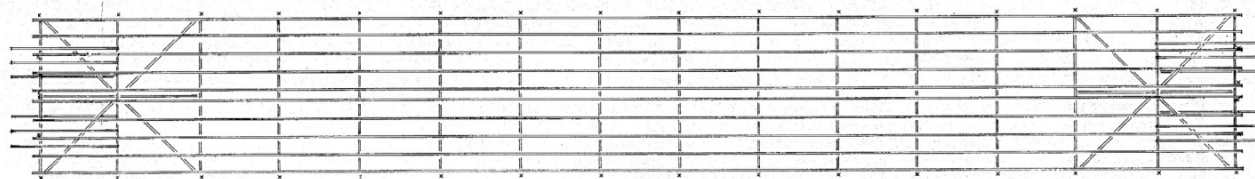


KAPPLAN

x opwaaiankers

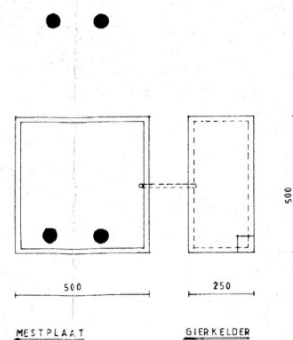


MESTPLAAT


GIERKELDER

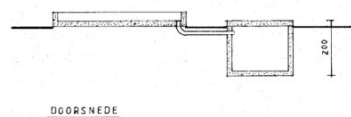


DOORSNED

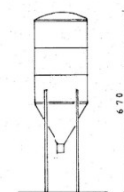

VOERSILO

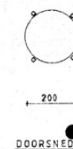

DOORSNED

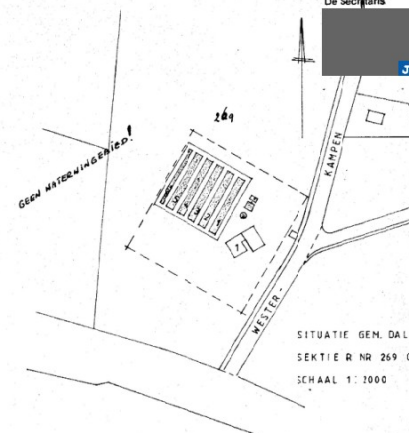

Behoort bij besluit van
 Burgemeester en Wethouders
 der Gemeente Dalfsen van
 14 juli 1985 No 122
 De Secretaris

SITUATIE GEM. DALFSEN
 SEKTIE R NR 269 GED.
 SCHAAL 1:1000

PLAN TOT HET PLAATSEN VAN ZES SMEDS AAN DE
 WESTERKAMPEN 1 TE OUD LEUSEN GEM. DALFSEN

SCHAAL 1:100

D.O. 13-1-1986

Toelichting grondslagen

In dit document kunt u secties vinden die onleesbaar zijn gemaakt. Deze informatie is achterwege gelaten op basis van de Wet open overheid (Woo). De letter die hierbij is vermeld correspondeert met de bijbehorende grondslag in onderstaand overzicht.

J Art. 5.1 lid 2 sub e

Het belang van de openbaarmaking van deze informatie weegt niet op tegen het belang van de eerbiediging van de persoonlijke levenssfeer van betrokkenen