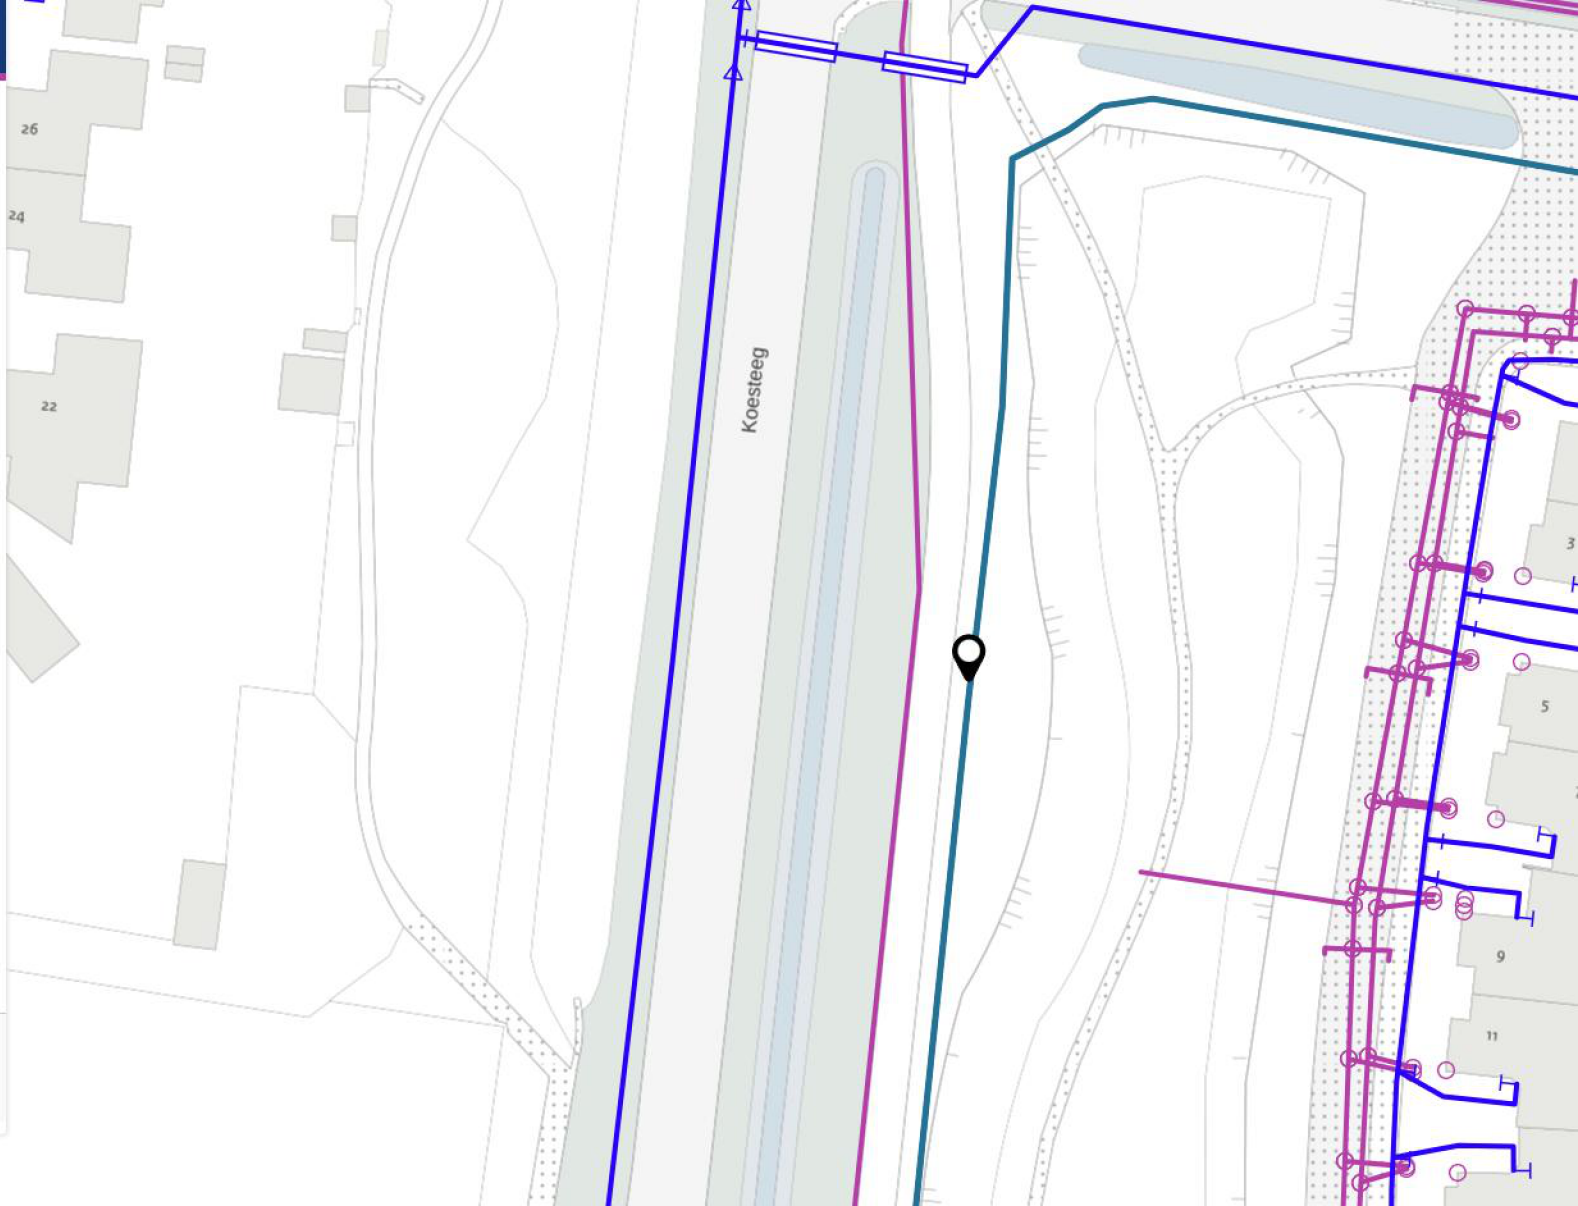


Resultaat X: 214259.6, Y: 503593.1

Netbeheerder
Gemeente Dalfsen

Featuretype
Rioolleiding

Thema
riool vrijverval

Type afvalwater
gemengd

Type buismateriaal
overig

Buisdiameter
90 mm

Huidige status
functioneel

Aanlegdatum
waarde onbekend

Type waarschuwing
geen waarde

Verticale positie
ondergronds

Identificatie
nl.imkl-GM0148.18359

Begin levensduur versie
01-01-2019 00:00:00 uur

Gerelateerde features

Selecteer een feature