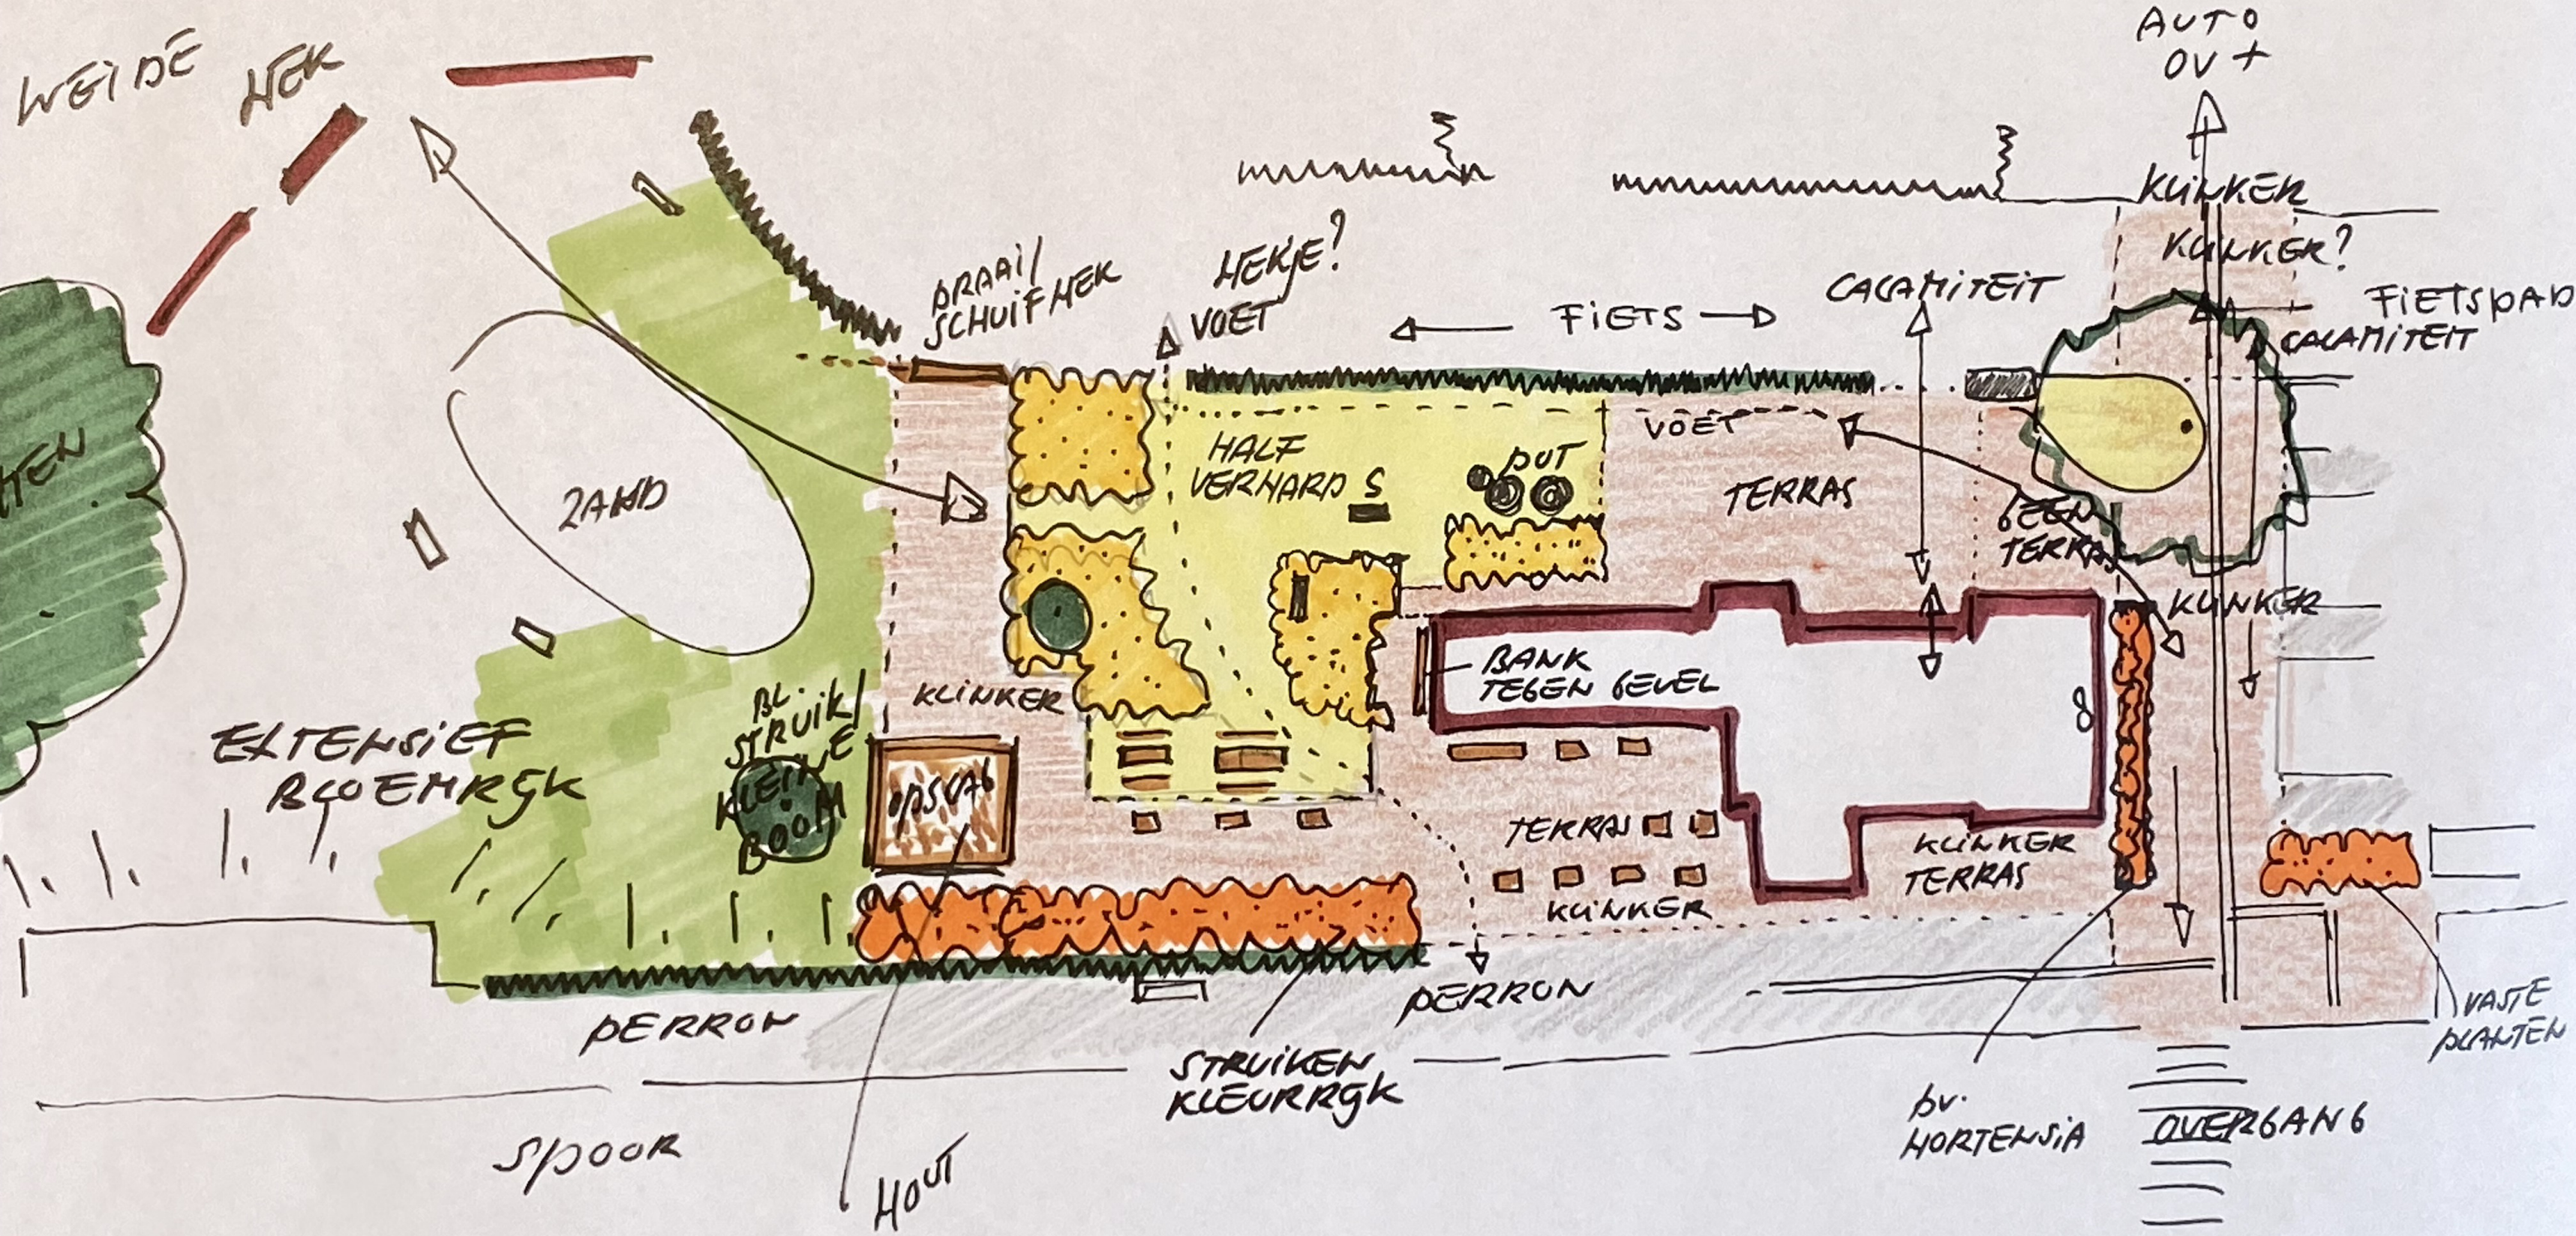

WEIDE HEK
HEK
ZAND
EXTENSIEF BLOEMRIJK
BL STRUIK/ KLEINE BOOM
OPSTAL
HOUT
SPOOR
PERRON
DRAAI/ SCHUIFHEK
HEKJE?
VOET
FIETS
HALF VERHARDS
PUT
KLINKER
STRUIKEN KLEURRIJK
BANK TEGEN GEVEL
TERRAS
KLINKER TERRAS
PERRON
VOET
CALAMITEIT
TERRAS
KLINKER
AUTO OV +
KLINKER
KLINKER?
FIETSPAD
CALAMITEIT
KLINKER
VASTE PLANTEN
bv. HORTENSIA
OVERGANG