ONTVANGEN 29 AUG. 2007

CEB BV
BEDRIJFSONTWIKKELING
CONSULTANCY EN AGRARISCHE MAKELAARDIJ

CEB Bedrijfsontwikkeling BV
Oerdijk 111F
7434 RA Lettele

tel.: 0570-550393
fax: 0570-550060

http://www.ceb-bedrijfsontwikkeling.nl
e-mail : info@ ceb-bedrijfsontwikkeling.nl
Kvk Enschede Nr 08129707

Gemeente Dalfsen,
Afdeling Milieu t.a.v. [redacted]
Postbus 35,
7720 AA Dalfsen.

Onderwerp	Uw brief van	Ons kenmerk	Doorkiesnummer	Bijlagen	Datum
Aanvraag WM		HJH156865	06-5[redacted]	schetsen	28-08-2007

Geachte [redacted]

Bij de aanvraag Wet Milieubeheer van Mts [redacted] voor een wijzigingsvergunning voor hun bedrijf aan de Westerkampen 1 in Oudleusen, wil ik bij dezen enige aanvullingen/wijzigingen op het aanvraagformulier doen.

- Onder punt 14 in het aanvraagformulier staan 2 voersilo's vermeld dit moeten er 3 zijn conform de tekening. Deze 3 silo's hebben een gezamenlijke inhoud van 7.100 kg.
- Onder punt 15 in het aanvraagformulier is de vaste mestopslag niet vermeld. Deze is wel aanwezig naast de stro opslag. Een schets is hiervoor apart bijgevoegd.
- Onder punt 17 in het aanvraagformulier moet als afvalstof zaagsel komen te staan welke voor het pelzen gebruikt wordt. Deze wordt afgevoerd naar de destructie. De hoeveelheid bedraagt ongeveer 500 kg en wordt direct naar de destructie afgevoerd na de pelstijd en opgeslagen in plastic zakken.
- Onder punt 19 in het aanvraagformulier staan 6 aan- en afvoerbewegingen. Dit moeten er 10 zijn. Hierbij wordt overigens bedoeld dat 10 voertuigen komen en ook weer gaan.
  De trekkers zijn hierbij niet ingevuld omdat deze op het eigen bedrijf gebruikt worden voor allerlei kleine karweitjes en werkzaamheden op het land. Onderhoud gebeurt bij mechanisatiebedrijf.
- Onder punt 22 in het aanvraagformulier en op tekening is maar 1 brandblusser vermeld. In gebouw 2 moet ook een brandblusser komen te hangen van 6 kg vlak bij de dieselolietank.

Behoort bij besluit van
Burgemeester en Wethouders
van Dalfsen, van
29 OKT 2007
Hoofd afdeling Milieu & Bouwen,

Deze brief maakt onderdeel van de aanvraag uit.

Me[redacted],

H.[redacted]
specialist ruimtelijke ordening en milieu

[redacted]

CEB BV
BEDRIJFSONTWIKKELING
CONSULTANCY EN AGRARISCHE MAKELAARDIJ

ONTVANGEN 1 3 SEP. 2007

CEB Bedrijfsontwikkeling BV
Oerdijk 111F
7434 RA Lettele

tel.: 0570-550393
fax: 0570-550060

http://www.ceb-bedrijfsontwikkeling.nl
e-mail : info@ ceb-bedrijfsontwikkeling.nl
Kvk Enschede Nr 08129707

Gemeente Dalfsen,
Afdeling Milieu t.a.v. [redacted]
Postbus 35,
7720 AA Dalfsen.

Onderwerp	Uw brief van	Ons kenmerk	Doorkiesnummer	Bijlagen	Datum
Zienswijze WM		HJH156885	06-[redacted]		11-09-2007

Geachte [redacted]

Bij de aanvraag Wet Milieubeheer van Mts [redacted] voor een wijzigingsvergunning voor hun bedrijf aan de Westerkampen 1 in Oudleusen, wil ik bij dezen enige bedenkingen plaatsen namens de maatschap.

- Onder punt 6.18 van de voorschriften staat dat de vaste mest dagelijks uit de stallen verwijderd moeten worden. Dit is te vaak. De paarden worden 1x per week uitgemest.
  Wat betreft de nertsen is dit niet van toepassing omdat daarvoor een drijfmestsysteem aangevraagd is.
- Punt 7.8 en 7.9 van de voorschriften zijn in strijd met elkaar. Hier zou een vermelding bij moeten dat het of voorschrift 7.8 betreft en wanneer het bedrijf kiest voor een gazen afrastering dat dan voorschrift 7.9 van toepassing is. Nu zou verondersteld kunnen worden dat er 2 afrasteringen aanwezig zou moeten zijn. Een voorstel tot wijziging van beider voorschriften zou kunnen zijn;
  Het terrein waarop zich nertsenverblijven bevinden, moet zijn omgeven door een doelmatige afrastering van stevig gaas, ***of een ander glad materiaal,*** van ten minste 1,50 meter hoog. De afrastering moet ten minste 20 cm ingegraven zijn. De afrastering of schutting moet zodanig zijn uitgevoerd dat nertsen deze hindernis niet kunnen passeren. Wanneer de afrastering van gaas is moet deze aan de volgende voorschriften voldoen:
  - De maaswijdte mag niet groter zijn dan 25 mm.
  - Het gaas van de afrastering mag niet door nertsen kunnen worden uitgebogen of doorgebeten.
  - Wanneer de afrastering van gaas is, moet aan de boven-binnenzijde een strook doelmatig glad materiaal zijn aangebracht van minstens 30 cm zodat deze niet door nertsen gepasseerd kan worden. Tevens moet de bovenzijde op een zodanige wijze naar binnen zijn gebogen dat de nertsen deze hindernis niet kunnen passeren.


Behoort bij besluit van
Burgemeester en Wethouders
2 9 UNI 2007
van Dalfsen, van
Hoofd afdeling Milieu & Bouwen,

Ik o[redacted]ntvangstbevestiging van deze brief.

Met

H.J.
spec[redacted]dening en milieu

[redacted]

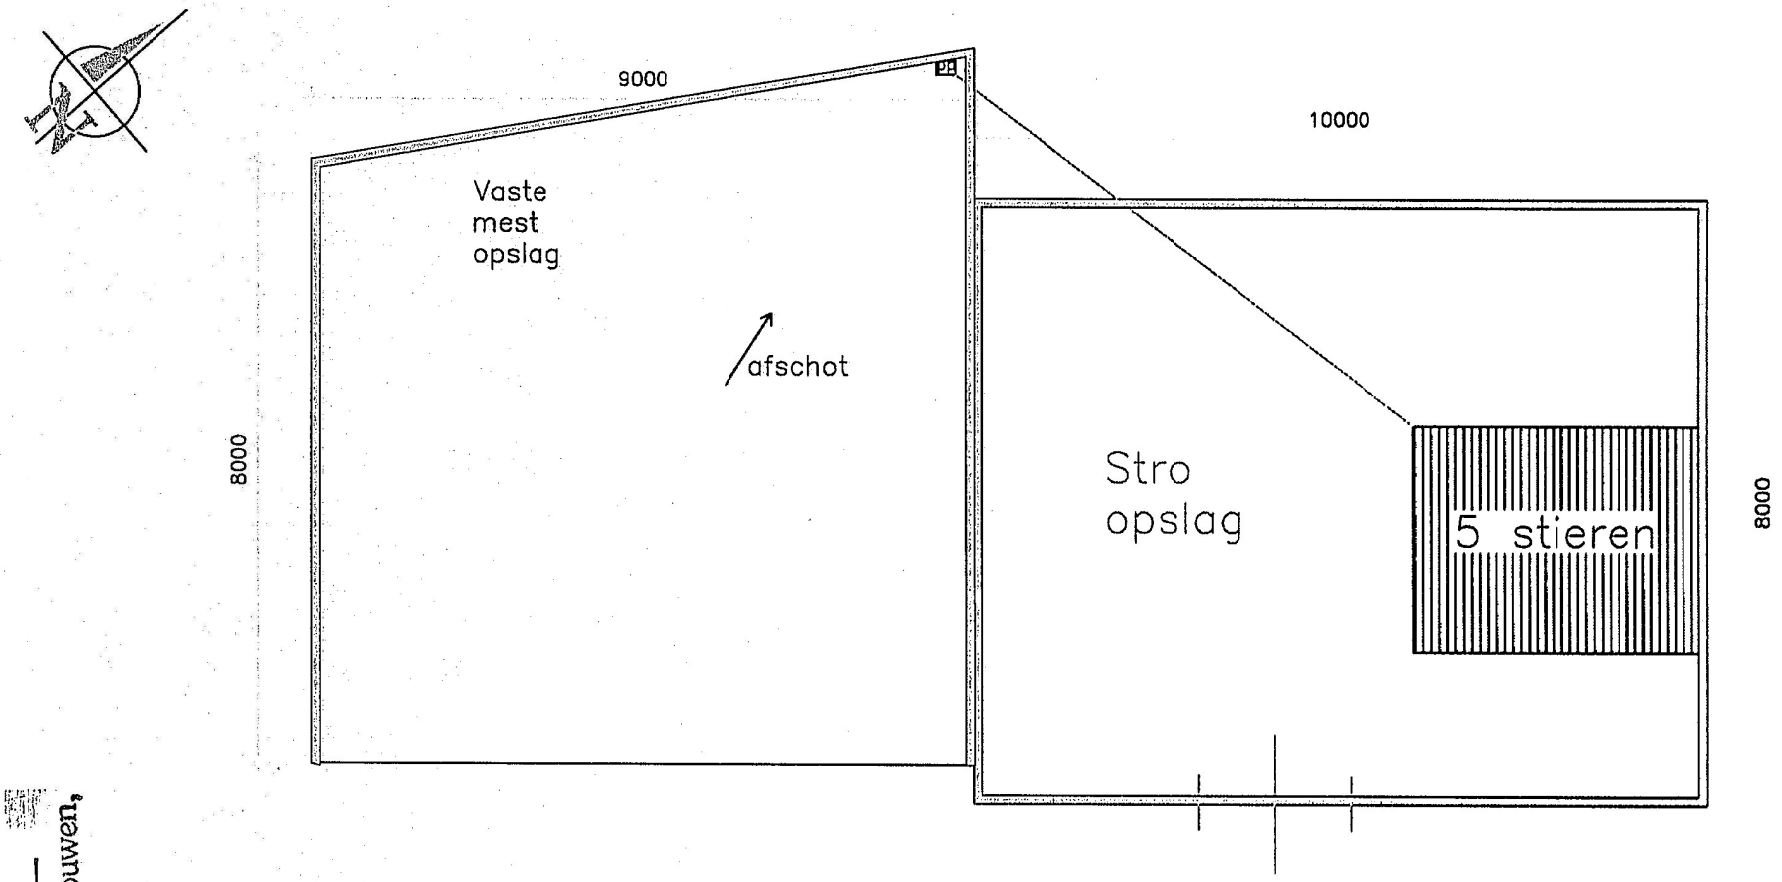

Schaal 1:100

Aanvulling aanvraag WM

Mts de Jong Verbeek
Westerkampen 1
7722 TK Oudleusen

CEB
BEDRIJFSONTWIKKELING
CONSULTANCY EN AGRARISCHE MAKELAARDIJ

~~Behoort bij besluit van~~
Burgemeester en Wethouders

2 9 OKT 2007

van Dalfsen, van
Hoofd afdeling Milieu & Bouwen,

Ing.

-nr: 239

WET MILIEUBEHEER
Beschikking

Burgemeester en Wethouders van Dalfsen,

I De aanvraag

Op 24 juli 2007 hebben wij een aanvraag ontvangen van Maatschap [redacted] en [redacted] Westerkampen 1, 7722 TK Dalfsen inzake een wijzigingsvergunning in het kader van artikel 8.1, eerste lid, sub b, van de Wet milieubeheer, voor de inrichting gelegen op het perceel Westerkampen 1 te Dalfsen, kadastraal bekend Gemeente Dalfsen, sectie R, nummer 841.

De belangrijkste onderdelen van de inrichting bestaan uit:

- het houden van pelsdieren (nertsen) (cat. 8.1 van het IVB)
- het houden van vleesstieren (cat. 8.1 van het IVB)
- het houden van paarden (cat. 8.1 van het IVB)
- de opslag van meststoffen (cat. 7.1 van het IVB)
- het bezigen van verbrandingsmotoren van meer dan 1,5 kW (cat. 1.1 van het IVB)
- de opslag van 1200 liter dieselolie (cat. 5.1 van het IVB)

Er is op 23 december 1997 een vergunning Wet milieubeheer verleend ingevolge art. 8.4 van de Wet milieubeheer. Op 22 april 1997 is er een melding Besluit mestbassins milieubeheer geaccepteerd.

De wijziging heeft betrekking op het vervangen van de oude sheds door 4 rij-ige dubbele sheds. Het aantal fokteven blijft ongewijzigd. Om ervoor te zorgen dat de voorschriften toereikend zijn, is er voor gekozen om in deze procedure het gehele voorschriften pakket op grond van art. 8.22 en 8.23 van de Wet milieubeheer te actualiseren.

II De procedure

De procedure is gevoerd zoals omschreven in afdeling 3.4 (uniforme openbare voorbereidingsprocedure) van de Algemene wet bestuursrecht. De ontwerpbeschikking heeft met ingang van 12 september 2007 gedurende zes weken ter inzage gelegen. Er zijn bedenkingen binnengekomen.

Op 28 augustus 2007 is er een overleg geweest met de aanvrager over enkele tekortkomingen van de aanvraag. Deze tekortkomingen zijn middels een A-4 (brief ontvangen op 29 augustus 2007) ongedaan gemaakt. Deze brief maakt onderdeel uit van de vergunning.

III De overwegingen

<u>Toetsing aan de Wet ammoniak en veehouderij van 8 mei 2002</u>
De Wet ammoniak en veehouderij (hierna: Wav) is op 8 mei 2002 in werking getreden. De Wav bevat bijzondere regels aangaande de gevolgen van de ammoniakemissie van veehouderijen bij de verlening van de milieuvergunning. Samen met de (nog te stellen) emissie-eisen die op grond van de Wet milieubeheer aan de huisvesting van dieren worden gesteld (Besluit Huisvesting), vormt de Wav het wettelijk instrumentarium voor het aspect ammoniak. De Wav is een op emissie gerichte benadering van de ammoniakproblematiek.

Het betreft een beoordeling van de bestaande vergunde situatie in het kader van de actualisatie. Er is dus geen sprake van een toe- of afname van de ammoniakemissie afkomstig van het bedrijf.

Op 17 februari 2007 is een wetsvoorstel gepubliceerd in het Staatsblad voor wijziging van de Wet ammoniak en veehouderij (Stb. 2007, nr. 103). Deze wijziging is op 1 mei 2007 in werking getreden. Een van de wijzigingen van de Wav is dat het begrip 'kwetsbaar gebied' is komen te vervallen en is vervangen door 'zeer kwetsbaar gebied'.
Provinciale Staten zijn bevoegd gezag tot het aanwijzen van gebieden die worden aangemerkt als zeer kwetsbaar gebied. Artikel II van deze wet bepaalt dat totdat een besluit van de provincie bekend is gemaakt inzake de aanwijzing van de zeer kwetsbare gebieden, de gebieden die voorafgaand aan

het inwerkingtreden van deze wet werden beschouwd als kwetsbaar gebied, kunnen worden aangemerkt als zeer kwetsbaar gebied.

De inrichting ligt niet in een zeer kwetsbaar gebied dan wel in een 250 meter zone rondom een dergelijk gebied. Het dichtstbijzijnde zeer kwetsbare gebied (een voor verzuring gevoelig gebied gelegen in de ecologische hoofdstructuur) ligt op ca. 900 meter van het bedrijf.

De rechten zijn bepaald aan de hand van de revisievergunning van 23 december 1997.

Categorie	Diersoort	Emissiefactor	Aangevraagd		Revisievergunning van 23 december 1997	
			Aantal	NH_3-emmisie	Aantal	NH_3-emissie
A 6.	Vleesstieren en overig vleesvee van 6 t/m 24 maanden	7,2	5	36,0	15	108,0
D 3.4.1.	Vleesvarkens (hokopp. Max. 0,8 m^2)	2,5			2	5,0
K 1	Volwassen paard > 3jr	5,0	2	10,0	7	35,0
K 2	Paarden in opfok (jonger dan 3 jr)	2,1	1	2,1		
K 3	Volwassen pony's (3 jaar en ouder)	3,1	2	6,2		
K 4	Pony's in opfok (jonger dan 3 jaar)	1,3	1	1,3		
H 1.2	Diercategorie nertsen per fokteef: dagontmesting met afvoer naar gesloten mestopslag (Groen Label BB 94.02.013	0,25	3000	750,0	3000	750,0
Totaal				805,6		898,0

Uit bovenstaande tabel blijkt dat de totale hoeveelheid aangevraagde ammoniakemissie afneemt met 898,0 – 805,6 = 92,4 kg NH^3.

Toetsing Besluit ammoniakemissie huisvesting veehouderij (Amvb huishouding)
Voor vleesstieren, paarden en nertsen zijn geen maximale emissiewaarden gesteld op grond van het Besluit.

Wet geurhinder en veehouderij
De aanvraag is getoetst aan de Wet geurhinder en veehouderij.

Categorie	Diersoort	Geuremissie factor	Aangevraagd		Vergund op 23 december 1997	
			Aantal	Odeurs	Aantal	Odeurs
A 6	Vleesstieren en overig vleesvee van 6 t/m 24 maanden	35,6	5	178	15	534
D 3.4.1	Vleesvarkens (hokopp. Max. 0,8 m^2)	23			2	46
K 1	Volwassen paard > 3jr	-	2		7	-
K 2	Paarden in opfok (jonger dan 3 jr)	-	1	-		
K 3	Volwassen pony's (3 jaar en ouder)	-	2	-		
K 4	Pony's in opfok (jonger dan 3 jaar)	-	1	-		
H 1.2	Diercategorie nertsen per fokteef: dagontmesting met afvoer naar gesloten mestopslag (Groen Label BB 94.02.013	-	3000	-	3000	-
Totaal				178		580

Voor vleesstieren is een geuremissiefactor vastgesteld.
Er is een afname van de hoeveelheid odeurs met 580 – 178 = 408 odeurs. De hoeveelheid die overblijft is minimaal. Een berekening volgens "V – stacks vergunning" is daarom niet noodzakelijk.

Voor paarden is geen geuremissiefactor vastgesteld. Hiervoor gelden vaste afstanden. De afstand tot een geurgevoelig object binnen de bebouwde kom moet minimaal 100 meter en buiten de bebouwde kom minimaal 50 meter bedragen.
De stal met paarden is gelegen buiten de bebouwde kom op een afstand van ongeveer 104 meter van een geurgevoelig object. Dit geurgevoelig object is een woonhuis van derden. Aan de minimum afstand wordt ruimschoots voldaan.

Voor nertsen is geen geuremissiefactor vastgesteld. Hiervoor gelden vaste afstanden. De afstand tot een geurgevoelig object binnen de bebouwde kom moet voor 3000 nertsen minimaal 225 meter en buiten de bebouwde kom minimaal 150 meter bedragen.
De huisvesting met nertsen is gelegen buiten de bebouwde kom op ongeveer 97 meter van een geurgevoelig object. Dit geurgevoelig object is een woonhuis van derden. Aan de minimum afstand wordt dus niet voldaan. Omdat echter de afstand tot dit geurgevoelig object ongewijzigd blijft en het aantal nertsen niet toeneemt wordt de aanvraag geaccepteerd.

Het Besluit MER (milieu-effect-rapportage) en de IPPC-richtlijn
Op het houden van vleesstieren, paarden en nertsen is een MER-beoordelingsplicht of IPPC-toets niet van toepassing.

Grondwaterbeschermingsgebied
De inrichting is niet gelegen in een grondwaterbeschermingsgebied. Daarom hoeven geen extra (bodembeschermende) voorschriften te worden toegevoegd op grond van de Verordening Fysieke Leefomgeving Overijssel 2005.

Vogel- en Habitatsrichtlijnen
In de gemeente Dalfsen en in de directe nabijheid hiervan liggen geen gebieden die zijn aangewezen als vogel- of habitatsrichtlijngebied.
De vergunningaanvraag zal niet leiden tot een onacceptabele potentiële negatieve invloed op het voortbestaan van de aanwezige natuurlijke habitats in de betreffende gebieden.
Wij concluderen dat de natuurlijke kenmerken, mede gelet op de afstand en de omvang van de activiteiten van het gebied, niet zullen worden aangetast.

IV Inhoudelijke overwegingen en voorschriften.

Ter bescherming van het milieu onder meer voorschriften opgenomen m.b.t.:

- **Hoofdstuk 1 algemene voorschriften**. Er zijn algemene voorschriften opgenomen, die onder andere regelen dat de inrichting in overeenstemming moet zijn met de bijbehorende tekening en met de werkzaamheden en machines welke zijn genoemd in de vergunningaanvraag. In de voorschriften is verder opgenomen dat als er aanleiding is doelmatige bestrijding van ongedierte moet plaatsvinden.

- **Hoofdstuk 2 geluid.** Er zijn voorschriften opgenomen met betrekking tot het equivalent en maximale geluidsniveau van de in de inrichting aanwezige toestellen en installaties, alsmede de binnen de inrichting verrichte werkzaamheden ter plaatse van woningen van derden en op enig punt 50 meter vanaf de inrichting. Daarnaast is er een specifiek voorschrift opgenomen voor het pneumatisch of mechanisch vullen van de voedersilo's of van tankwagens voor gier of dunne mest.

- **Hoofdstuk 3 brandpreventie en brandbestrijding.** Er zijn zowel brandpreventieve als brandrepressieve voorschriften opgenomen, om brand in de inrichting te voorkomen, c.q. te bestrijden.

- **Hoofdstuk 4 afvalstoffen.** Om stank- en ander overlast te voorkomen zijn voorschriften opgenomen met betrekking tot het bewaren en verwijderen van bedrijfsafvalstoffen en kadavers. Verder wordt verwezen naar artikel 10.38 van de Wet Milieubeheer waarin wordt ingegaan op de registratie van afgegeven afvalstoffen.

- **Hoofdstuk 5 bodem- en grondwaterbescherming.** Om een bodem- en grondwaterverontreiniging te voorkomen is een aantal preventieve maatregelen voorgeschreven.

- **Hoofdstuk 6 agrarisch, veehouderijen: dieren, afvalwater, mest, voer, luchtverontreiniging.** Het aantal te houden dieren staat hier vermeld. Er zijn eisen gesteld ten aanzien van de opslag van voer. Met betrekking tot de afvoer van schrob- en spoelwater van de stallen is er de verplichting opgenomen dat dit moet plaatsvinden in de drijfmestkelder. Om stankoverlast te voorkomen zijn eisen gesteld aan de ventilatie en aan de opslag van dunne mest.

- **Hoofdstuk 7 nertsenfokkerij**. Er zijn eisen gesteld ten aanzien van de opslag van voer en de uitvoering en gebruik van de mestgoten.

- **Hoofdstuk 8 bovengrondse tank voor de opslag van (diesel)olie.** In de voorschriften is bepaald dat opslag van dieselolie overeenkomstig de PGS 30 moet plaatsvinden.

- **Hoofdstuk 9 afleverpomp voor dieselolie**. In dit hoofdstuk zijn o.a. de eisen opgenomen waaraan de pompinstallatie moet voldoen.

- **Hoofdstuk 10 opslag en gebruik van bestrijdingsmiddelen.** Hierin staan een aantal voorschriften die de externe veiligheid bevorderen alsmede de bodem beschermen.

- **Hoofdstuk 11 bewaren van gevaarlijke stoffen (schoonmaakmiddelen).** Enkele bodembeschermende voorschriften zijn opgenomen.

- **Hoofdstuk 12 gebruik van gasflessen.** Ten aanzien van het gebruik en de veiligheid zijn de voorschriften 12.1 tot en met 12.12 opgenomen.

- **Hoofdstuk 13 milieuzorg.** Ter besparing van afvalstoffen en water zijn voorschriften opgenomen over preventie en hergebruik van grond- en hulpstoffen. Vrijkomende afvalstoffen dienen met het oog op hergebruik zoveel mogelijk gescheiden, verzameld en afgevoerd te worden. Met name betreft dat een aantal genoemde afvalstoffen. Tevens dienen milieurelevante gegevens en handelingen in het milieulogboek te worden geregistreerd.

- **Hoofdstuk 14 energie-efficiency.** Voorgeschreven zijn enkele energiebesparende maatregelen en – als voorwaardenscheppend voorschrift – de registratie van het energieverbruik.

- **Hoofdstuk 15 nazorg.** Het bedrijf dient ter voorkoming van bodemverontreiniging en andere milieubelasting alle grond-, hulp- en afvalstoffen na beëindiging van zijn activiteiten te verwijderen. Het bevoegd gezag dient voor beëindiging van de activiteiten via een schriftelijke melding op de hoogte te worden gesteld. Bij deze melding dienen relevante gegevens te worden overlegd.

De inrichting beschikt niet over een bedrijfsmilieuzorgsysteem (BIM).

V Bedenkingen

Door CEB Bedrijfsontwikkeling BV zijn ten behoeve van Maatschap De Jong, Westerkampen 1 te Dalfsen op 13 september 2007 bedenkingen ingediend tegen de onderhavige ontwerpbeschikking ingevolge de Wet milieubeheer. Deze bedenkingen zijn binnen de daarvoor gestelde termijn ingediend.

De bezwaren hebben samengevat betrekking op:

1. **Voorschrift 6.18 geeft aan dat de vaste mest dagelijks uit de stallen moet worden verwijderd.**

Essentie: Het dagelijks verwijderen van vaste mest uit paardenstallen is te vaak.

Het verwijderen van vaste mest uit de paardenstallen zal ter beoordeling aan de ondernemer worden overgelaten. Voorschrift 6.18 zal uit het voorschriftenpakket worden verwijderd.

Conclusie: Bedenking gegrond.

2. **Voorschriften 7.8 en 7.9 zijn in strijd met elkaar.**

Essentie: Er wordt nu verondersteld dat er twee afrasteringen aanwezig moeten zijn.

De conclusie van de bezwaarmaker is juist. De voorschriften worden aangepast tot één voorschrift, namelijk voorschrift 7.8.

Conclusie: Bedenking gegrond.

VI Resumé

De aan de vergunning verbonden voorschriften hebben ten doel, gelet op artikel 8.11 van de Wet milieubeheer, nadelige gevolgen van de inrichting voor het milieu te voorkomen dan wel de grootst mogelijke bescherming tegen die gevolgen te bieden als voorkomen niet (geheel) mogelijk is. Redelijkerwijs valt te verwachten dat aan de voorschriften die voortvloeien uit bovenvermelde uitvoeringsprogramma's, circulaires, richtlijnen en dergelijke kan worden voldaan.

Wij zijn van mening, dat de gevraagde vergunning kan worden verleend als hieraan in het belang van het beschermen van het milieu de nodige voorschriften worden verbonden. De eerder genoemde nadelige gevolgen voor het milieu zullen dan worden voorkomen of voldoende worden beperkt.

VII De beschikking

De artikelen 8.8 en 8.10 van de Wet milieubeheer verzetten zich niet tegen het verlenen van de gevraagde vergunning.

BESLUITEN

I. De door Maatschap [redacted] en [redacted] Westerkampen 1, 7722 TK te Dalfsen gevraagde vergunning voor het perceel Westerkampen 1 te Dalfsen, kadastraal bekend gemeente Dalfsen, sectie R, nummer 841, voor onbepaalde tijd te verlenen overeenkomstig de bij dit besluit behorende en als zodanig gewaarmerkte bescheiden;

II. De voorschriften van de revisievergunning van 23 december 1997 te laten vervallen;

III. Aan deze wijzigingsvergunning de voorschriften zoals onder hoofdstuk 1 tot en met 15 te verbinden;

IV. De voorschriften van kracht te laten blijven tot maximaal zes maanden na een eventuele bedrijfsbeëindiging.

Dalfsen, 29 oktober 2007.

[redacted] en Wethouders van Dalfsen,

Bouwen.

VOORSCHRIFTEN

behorende bij de beschikking

betreffende

Maatschap [redacted] en [redacted]

gelegen aan

Westerkampen 1

7722 TK Dalfsen

Behoort bij besluit van
Burgemeester en Wethouders

2 9 OKT 2007

van Dalfsen, van
Hoofd afdeling Milieu & Bouwen,

[redacted]

INHOUD

BEGRIPPENLIJST 2
VOORSCHRIFTEN 4
1. ALGEMEEN 4
Elektrische installatie 4
2. GELUID 4
3. BRANDPREVENTIE EN BRANDBESTRIJDING 5
4. AFVALSTOFFEN 6
5. BODEMBESCHERMING 6
Algemeen 6
Bodembeschermende voorzieningen 7
6. HOUDEN VAN DIEREN 7
Veehouderijen: dieren, afvalwater, mest, voer, luchtverontreiniging 7
Algemeen 7
Opslag van voer 7
Kadaverplaats 7
Luchtverontreiniging en stankhinder 8
Mest, algemeen 8
Opslag van vaste mest en voerresten op een mestplaat 8
7. NERTSENFOKKERIJ, MEST- EN URINEOPVANGSYSTEEM MET REGELMATIGE AFVOER NAAR EEN AFGESLOTEN MESTOPSLAG 9
Algemeen 9
Uitvoering 9
Gebruik 9
Overige voorschriften nertsenfokkerij 9
8. BOVENGRONDSE TANK VOOR DE OPSLAG VAN (DIESEL)OLIE 10
Afleverplaats motorbrandstoffen 10
Afleveren van brandstof 10
9. AFLEVERPOMP VOOR DIESELOLIE 10
10. OPSLAG EN GEBRUIK VAN BESTRIJDINGSMIDDELEN 11
De bestrijdingsmiddelenkast 11
Gebruik bestrijdingsmiddelenkast 12
Veiligheidssignalering 12
11. BEWAREN VAN GEVAARLIJKE STOFFEN (schoonmaakmiddelen) 13
12. GEBRUIK VAN GASFLESSEN 13
Algemeen 13
Gebruik van gasflessen 14
13. MILIEUZORG 14
Besparing van grondstoffen en voorkomen afvalstoffen 14
Waterbesparing 15
Milieulogboek 15
14. ENERGIEBESPARING 15
Verlichting 15
15. NAZORG 16

BEGRIPPENLIJST

BASSIN
Een reservoir bestemd en geschikt voor het bewaren van vloeistoffen.

BODEMBESCHERMENDE VOORZIENING
Fysieke voorziening die de kans op emissies of immissies van bodembedreigende stoffen reduceert.

BRANDWERENDHEID VAN BOUWDELEN
De tijd, uitgedrukt in minuten, gedurende welke enig bouwkundig onderdeel van een gebouw, niet zijnde een deur-, luik- of raamconstructie, zijn functie moet kunnen blijven vervullen bij verhitting, bepaald volgens NEN 6069.

BRANDWERENDHEID VAN DEUR-, LUIK- EN RAAMCONSTRUCTIES
De tijd, uitgedrukt in minuten, gedurende welke deur-, luik- en raamconstructies weerstand bieden tegen bezwijken en vlamdicht blijven in geval van brand, bepaald volgens NEN 6069.

DUNNE MEST
Dierlijke mest die verpompbaar is en bestaat uit faeces en urine of uitsluitend urine, al dan niet vermengd met mors-, spoel-, reinigings- of regenwater.

EMBALLAGE
Glazen flessen tot 5 l, kunststof flessen en vaten tot 60 l, metalen bussen tot 25 l, stalen vaten en kunststof drums tot 300 l, papieren en kunststof zakken en laadketels.

FOLIE
Folie dat is vervaardigd van al dan niet versterkte kunststof, rubber of versterkte bitumen.

GASFLES
Een voor meervoudig gebruik bestemde, cilindrische metalen drukhouder die voorzien is van een aansluiting met klep- of naaldafsluiter en een waterinhoud heeft van ten hoogste 150 l.

GELUIDSNIVEAU IN dB(A)
Het niveau van het ter plaatse optredende geluid, uitgedrukt in dB(A), overeenkomstig de NEN 10651 en de door de Internationale Electrotechnische Commissie (IEC) ter zake opgestelde regels, zoals neergelegd in de IEC-publicatie no. 651, uitgave 1979.

GEVAARLIJKE STOFFEN
Stoffen en voorwerpen, waarvan het vervoer volgens het ADR is verboden of slechts onder daarin opgenomen voorwaarden is toegestaan, dan wel stoffen, materialen en voorwerpen aangeduid in de IMDG-Code.

IMDG-CODE
International Maritime Dangerous Goods Code.

LANGTIJDGEMIDDELD BEOORDELINGSNIVEAU (LAr,LT)
Het gemiddelde van de afwisselende niveaus van het ter plaatse in de loop van een bepaalde periode optredende geluid, waarbij tevens rekening wordt gehouden met de afzonderlijke geluidsbijdragen tijdens de verschillende bedrijfstoestanden van de inrichting, alsmede het karakter van het geluid (impulsachtig, tonaal, muziek) en variaties van het immissieniveau als gevolg van verschillende weersomstandigheden (meteocorrectie), vastgesteld overeenkomstig de "Handleiding meten en rekenen industrielawaai, 1999" .

LEKBAK
Vloeistofdichte opvangvoorziening met een beperkte opvangcapaciteit, waarvan de bodembeschermende werking door gericht toezicht en doelmatig ledigen wordt gewaarborgd.

MAXIMAAL GELUIDSNIVEAU (LAmax)
Maximaal geluidsniveau, gemeten in de meterstand "F" of "fast".

LR-STOOMWEZEN
Lloyd's Registered Nederland Stoomwezen BV, instantie voor de beoordeling, inspectie en certificering van drukapparatuur.

MESTBASSIN
Een reservoir voor de opslag van dunne mest dat niet is gelegen onder een gebouw, doch waarvan een aanwezige bovenafdekking de functie van vloer kan vervullen.

MESTDICHT
Een zeer beperkte en acceptabele hoeveelheid mest als vloeistof doorlatend vanuit het mestbassin naar het buitenmilieu.

MESTKELDER
Een beneden het maaiveld gelegen reservoir van beton of metselwerk bestemd voor de opslag van dunne mest.

MESTPLAAT
Opslagplaats van vaste mest buiten de stal.

NEN
Een door het Nederlandse Normalisatie Instituut (NNI) uitgegeven norm. In deze beschikking wordt onder de genoemde norm verstaan de versie zoals deze ten tijde van het verlenen van deze vergunning, inclusief eventuele correctiebladen, van kracht is.

NEN 1010:2005 nl
De Nederlandse norm NEN 1010:2005 nl, getiteld: "Veiligheidsbepalingen voor laagspanningsinstallaties".

NEN 2559:2001/A2:2004 nl
De Nederlandse norm NEN 2559:2001/A2:2004 nl, getiteld: "Onderhoud van draagbare blustoestellen".

NEN 6069:2005 nl
De Nederlandse norm NEN 6069:2005 nl, getiteld: "Experimentele bepaling van de brandwerendheid van bouwdelen en bouwproducten en het classificeren daarvan".

ONBRANDBAAR
Het onbrandbaar zijn overeenkomstig het bepaalde in NEN 6064.

PGS
Publicatiereeks Gevaarlijke Stoffen; richtlijnen voor opslag, gebruik en vervoer van gevaarlijke stoffen, uitgegeven door de Adviesraad Gevaarlijke Stoffen.

PGS 30
Publicatiereeks Gevaarlijke Stoffen 30, Vloeibare aardolieproducten, Buiten opslag in kleine installaties, juni 2005.

REOB
Regeling Erkend Onderhoudsbedrijf Blusmiddelen (REOB).

RIOLERING
Bedrijfsriolering of voorziening voor de inzameling en het transport van afvalwater.

SCHADELIJKE STOF
Een stof die door inademing of door binnendringing via de mond of door de huid gevaren van beperkte aard kan opleveren.

VASTE MEST
Dierlijke mest die niet verpompbaar is.

VERPAKKING
Een verpakking die is toegelaten voor het vervoer van gevaarlijke stoffen.

VLAMPUNT
De laagste temperatuur van een vloeistof, waarbij de damp daarvan met lucht een ontvlambaar mengsel vormt.

VLOEISTOFKERENDE VLOER OF VOORZIENING
Een vloer of voorziening die niet volledig vloeistofdicht is maar voldoende dicht om bij calamiteiten te voorkomen dat de vloeistoffen direct aan de niet met vloeistofbelaste zijde van die voorziening of de bodem kunnen komen.

WONING
Een gebouw of deel van een gebouw dat voor bewoning gebruikt wordt of daartoe is bestemd.

Voor zover een DIN-, NVN-, NEN-, NEN-EN- of NEN-ISO-norm of richtlijn,
waarnaar in een voorschrift verwezen wordt, betrekking heeft op de uitvoering van gebouwen, constructies, toestellen en apparaten, wordt bedoeld de voor de datum waarop deze vergunning van kracht is geworden, laatst uitgegeven norm of richtlijn met de daarop tot die datum uitgegeven aanvullingen of correctiebladen, dan wel voorzover het op voornoemde datum reeds bestaande gebouwen, constructies, toestellen en apparaten betreft - de norm of richtlijn die bij de aanleg en/of installatie van die gebouwen, constructies, toestellen en apparaten is toegepast, tenzij in het voorschrift anders is bepaald.

Adressen
NVN-, NEN-, NEN-EN-, NEN-ISO-normen zijn te verkrijgen bij het NEN, Vlinderweg 6 te Delft, Postbus 5059, 2600 GB te Delft, tel. 015-2690390. (www.nen.nl)

CUR/PBV-Aanbeveling 44 is te verkrijgen bij Stichting civieltechnisch centrum uitvoering, research en regelgeving/Projectbureau Plan Bodembeschermende Voorzieningen, Postbus 420, 2800 AK Gouda, tel. 0182-540600, fax 0182-540601. (www.cur.nl)

PGS-richtlijnen zijn te downloaden van de website van het Ministerie van Volkshuisvesting, Ruimtelijke Ordening en Milieubeheer (VROM). (www.vrom.nl , dossier Externe Veiligheid, Publicaties). De PGS-bladen zijn niet te bestellen.

Stichting Bouwresearch, Postbus 1819, 3000 BV ROTTERDAM, - telefoon 010- 4117276/4123528, Telefax 010-4130175.

BRL Richtlijnen (mbt bodembeheer) zijn te downloaden op de website van www.sikb.nl

VOORSCHRIFTEN

1. ALGEMEEN

1.1. Het aanvraagformulier voor deze vergunning en de daarbij behorende als zodanig gewaarmerkte tekeningen en overige bijlagen maken deel uit van de vergunning.

1.2. De vergunninghouder is verplicht de in de inrichting werkzame personen te instrueren omtrent de voor hen van toepassing zijnde voorschriften van deze vergunning.

1.3. De gehele inrichting, inclusief het buitenterrein, moet schoon en ordelijk worden gehouden en in goede staat van onderhoud verkeren.

1.4. Het aantrekken van insecten, knaagdieren en ander ongedierte moet worden voorkomen. Zo vaak de omstandigheden daartoe aanleiding geven, moet doelmatige bestrijding van insecten, knaagdieren en ander ongedierte plaatsvinden.

1.5. De in de inrichting aangebrachte of gebezigde verlichting alsmede de uit te voeren werkzaamheden moeten zodanig zijn afgeschermd, dat geen directe lichtstraling op gevoelige objecten plaatsvindt die buiten de inrichting gelegen zijn.

1.6. Uitmondingen in de buitenlucht van afvoeren van ventilatiesystemen, luchtbehandelinginstallaties of afzuigsystemen, ten aanzien waarvan in deze vergunning geen andere voorschriften zijn gesteld, moeten zodanig zijn gesitueerd dat van de hierdoor uittredende lucht en de daarin aanwezige stoffen geen onaanvaardbare milieugevolgen worden ondervonden buiten de inrichting.

1.7. De op een afvoerleiding bestemd voor de afvoer van lucht, gassen of dampen aangebrachte regenkap, moet zodanig zijn geconstrueerd dat de luchtstroom naar boven blijft gericht.

1.8. De gebouwen van de inrichting en opslagvoorzieningen, inclusief buiten opgestelde afvalcontainers, moeten buiten werktijd deugdelijk zijn (af)gesloten.

1.9. De gebouwen van de inrichting en opslagvoorzieningen moeten buiten werktijd deugdelijk zijn (af)gesloten met een slot.

Elektrische installatie

1.10. De elektrische installatie moet voldoen aan de voorschriften, zoals aangegeven in de norm NEN 1010: 2005 nl.

1.11. Wijzigingen, uitbreidingen en onderhoud van de elektrische installatie mogen uitsluitend worden uitgevoerd door een erkend installateur.

2. GELUID

2.1. Het langtijdgemiddeld beoordelingsniveau (LAr,LT), veroorzaakt door de in de inrichting aanwezige toestellen en installaties, alsmede door de in de inrichting verrichte werkzaamheden en de daarin plaatsvindende activiteiten, mag ter plaatse van woningen van derden, alsmede op 50 meter van de inrichtingsgrenzen, niet meer bedragen dan:
- 45 dB(A) tussen 07.00 en 19.00 uur (dagperiode);
- 40 dB(A) tussen 19.00 en 23.00 uur (avondperiode);
- 35 dB(A) tussen 23.00 en 07.00 uur (nachtperiode).

2.2. Onverminderd het gestelde in voorschrift 2.1. mogen de maximale geluidsniveaus (LAmax), voor zover deze een gevolg zijn van de in de inrichting aanwezige toestellen en installaties, alsmede van de in de inrichting verrichte werkzaamheden en de daarin plaatsvindende activiteiten, gemeten in de meterstand "fast", ter plaatse van de in voorschrift 2.1. genoemde vergunning punten, niet groter zijn dan:
- 65 dB(A) tussen 07.00 en 19.00 uur (dagperiode);
- 60 dB(A) tussen 19.00 en 23.00 uur (avondperiode);
- 55 dB(A) tussen 23.00 en 07.00 uur (nachtperiode).

2.3. Op zondagen en algemeen erkende feestdagen gelden voor de uren gelegen tussen 07.00 en 19.00 uur de geluidsniveaus die zijn gesteld voor de uren gelegen tussen 19.00 en 23.00 uur.

2.4. De controle op, of berekening van de in de voorschriften 2.1. en 2.2. vastgelegde geluidsniveaus, moet geschieden overeenkomstig de "Handleiding meten en rekenen industrielawaai", uitgave 1999. Ook de beoordeling van de meetresultaten moet overeenkomstig deze handleiding plaatsvinden. Beoordeling in de dagperiode vindt plaats op een hoogte van 1,5 meter, beoordeling in de avond- en nachtperiode vindt plaats op een hoogte van 5 meter.

2.5. Voorschrift 2.2. is niet van toepassing op het laden en lossen van goederen en het ten behoeve hiervan manoeuvreren van motorvoertuigen, voor zover dit plaatsvindt tussen 07.00 en 19.00 uur, niet zijnde zondagen en algemeen erkende feestdagen.

2.6. Gedurende het laden en lossen mogen de motoren van de voertuigen waarin wordt geladen of waaruit wordt gelost niet in werking zijn, tenzij dit noodzakelijk is ten behoeve van de laad- en losapparatuur.

2.7. In de inrichting mogen slechts motorvoertuigen en andere apparaten, machines of installaties met een (verbrandings)motor in werking zijn, die zijn voorzien van een doelmatige en in goede staat verkerende geluiddemper en uitlaatsysteem.

2.8. Het pneumatisch of mechanisch vullen van voedersilo's of van tankwagens voor gier of dunne mest is verboden tussen 20.00 en 07.00 uur.

3. BRANDPREVENTIE EN BRANDBESTRIJDING

3.1. Teneinde een begin van brand effectief te kunnen bestrijden moeten voldoende brandpreventieve maatregelen zijn getroffen en moeten de brandblusmiddelen aanwezig zijn, zoals op de bij de vergunning behorende tekening(en) is aangegeven.

3.2. Brandblusmiddelen moeten steeds voor onmiddellijk gebruik beschikbaar zijn en onbelemmerd kunnen worden bereikt.

3.3. Draagbare blustoestellen moeten zijn voorzien van een rijkskeurmerk met rangnummer. Deze blustoestellen moeten jaarlijks door een REOB erkend deskundige worden gecontroleerd op hun deugdelijkheid. Van elke controle moet een aantekening worden gemaakt op een bij het apparaat ter inzage aanwezige registratiekaart of sticker. Het onderhoud moet overeenkomstig NEN 2559: 2001/A2:2004 nl geschieden.

3.4. Indien een blusmiddel wordt afgekeurd dient het te worden verwijderd uit de inrichting en te worden vervangen door een nieuw blusmiddel met een gelijkwaardige capaciteit.

3.5. De bedrijfsruimten moeten zodanig zijn geventileerd dat ter voorkoming van brand- of explosiegevaar te allen tijde voldoende ventilatie is gewaarborgd om eventuele gassen of dampen ten gevolge van mogelijke lekkage of ten gevolge van werkzaamheden af te voeren.

3.6. Alle machines en toestellen moeten in zodanige staat verkeren, dat hierdoor brand- en/of explosiegevaar wordt vermeden.

3.7. Het bedrijf met bijbehorend open terrein moet zodanig worden onderhouden, dat elk gebouw en het opslagterrein bij eventuele onregelmatigheden en bij calamiteiten onder alle omstandigheden bereikbaar is voor blusvoertuigen, alsmede voor voertuigen van hulpdiensten.

3.8. In een besloten ruimte waarin mengmest aanwezig is of wordt bewerkt moeten zodanig zijn geventileerd, dat zich geen brandbaar en/of explosief gas/luchtmengsel kan vormen.

3.9. Binnen een afstand van 10 m van las- en slijpwerkzaamheden mogen zich geen brandbare materialen en gassen bevinden. Hiervan zijn uitgezonderd gasflessen welke op het lastoestel aanwezig zijn.

4. AFVALSTOFFEN

4.1. Het bewaren en het afvoeren van afvalstoffen moet op ordelijke en nette wijze geschieden. Van afvalstoffen afkomstige geur mag zich niet buiten de inrichting kunnen verspreiden.

4.2. Het bewaren en afvoeren van afvalstoffen moet zodanig geschieden dat zich geen afval in of buiten de inrichting kan verspreiden.

4.3. Afvalstoffen mogen niet in de inrichting, met inbegrip van het bij de inrichting behorende open terrein, worden verbrand.

4.4. Het in de inrichting vrijkomende bedrijfsafval moet worden bewaard in doelmatige, goed gesloten afvalcontainers. Indien de aard van de afvalstoffen daartoe aanleiding geeft moet de container zijn vervaardigd van onbrandbaar materiaal.

4.5. Kadavers van dieren en afvalstoffen van dierlijke aard mogen, onverminderd het bepaalde in de Destructiewet, niet op het terrein van de inrichting worden begraven. Kadavers van dieren en afvalstoffen van dierlijke aard moeten, in afwachting van afvoer uit de inrichting naar een daartoe ingerichte verwerkingsinrichting, worden bewaard in een deugdelijke, waterdichte verpakking of in een goed gesloten speciaal daartoe bestemde ruimte.

4.6. De verpakking of de ruimte waarin kadavers worden bewaard moet regelmatig worden schoongemaakt en ontsmet om stankverspreiding te voorkomen. Het spoelwater dat bij de reiniging vrijkomt moet op het mestbassin worden geloosd.

4.7. Gevaarlijke afvalstoffen moeten, in afwachting van vervoer uit de inrichting,

4.8. Afvalstoffen mogen ten hoogste één jaar binnen de inrichting worden opgeslagen.

5. BODEMBESCHERMING

Algemeen

5.1. Het is verboden vloeistoffen definitief in de bodem te brengen. Van dit verbod is uitgezonderd oppervlaktewater, hemelwater of drinkwater, waaraan geen verontreinigende stoffen zijn toegevoegd, waarvan de concentratie verontreinigende stoffen niet door een bewerking van het water is toegenomen en waaraan geen warmte is toegevoegd.

5.2. Een riolering voor de afvoer van afvalwater en/of regenwater moet, met inbegrip van alle daarop aangesloten afvoerroosters, schrobputten en afscheiders en bijbehorende verbindingen en afsluiters, vloeistofdicht zijn uitgevoerd. Onderdelen moeten blijvend vloeistofdicht op elkaar aansluiten. De gebruikte materialen moeten bestand zijn tegen het af te voeren afvalwater.

5.3. Stoffen moeten zodanig worden bewaard en worden gebezigd dat geen verontreiniging van de bodem optreedt.

Bodembeschermende voorzieningen

5.4. Gemorste oliën, vetten en chemicaliën moeten terstond worden opgeruimd. Hiertoe moeten absorptiemateriaal en neutraliserende stoffen in voldoende mate en gebruiksgereed aanwezig zijn. Gebruikte absorptie- of neutralisatiemiddelen moeten worden bewaard en afgevoerd als gevaarlijk afval.

5.5. Vloeibare chemicaliën, oliën, afgewerkte olie en/of andere vloeibare gevaarlijke afvalstoffen moeten worden bewaard in goed gesloten emballage. Tenzij in deze vergunning anders bepaald is moet de emballage staan opgesteld boven een lekbakconstructie met een opvangcapaciteit van ten minste de inhoud van de grootste boven de lekbakconstructie opgeslagen emballage vermeerderd met 10% van de overige boven de lekbakconstructie opgeslagen vloeistoffen.

5.6. Indien emballage lekt, moet de lekkage terstond worden verholpen of moet de inhoud van de lekkende emballage terstond worden overgebracht in niet lekkende emballage dan wel moet de lekkende emballage worden overgebracht in overmaatse emballage, dat bestand is tegen de lekkende vloeistof.

5.7. Lege en ongereinigde emballage moet worden bewaard en behandeld als gevulde emballage.

5.8. Lege en ongereinigde emballage moet worden bewaard en behandeld als gevulde emballage, tenzij deze emballage schud, schrap- en schraapleeg is.

5.9. Indien emballage bestemd is tot het over- of aftappen van vloeistoffen, moet de emballage en de aftappunten boven een lekbakconstructie zijn geplaatst.

5.10. Tenminste éénmaal per jaar dient een visuele inspectie van de vloeistofdichte bodembeschermende voorzieningen plaats te vinden.

6. HOUDEN VAN DIEREN

Veehouderijen: dieren, afvalwater, mest, voer, luchtverontreiniging

Algemeen

6.1. In de inrichting mogen ten hoogste de navolgende aantallen dieren aanwezig zijn:
- 5 vleesstieren
- 2 volwassen paarden (3 jaar en ouder)
- 1 paard in opfok
- 2 volwassen pony's (3 jaar en ouder)
- 3000 nertsen (fokteven) GL BB 94.02.013

Opslag van voer

6.2. Het voer moet worden bewaard in uitsluitend voor dit doel gebruikte bewaarplaatsen, die rat- en muiswerend zijn ingericht.

Kadaverplaats

6.3. Kadavers moeten worden aangeboden aan de destructor op de kadaverplaats of op een vloeistofdichte mobiele kadaverbak.

6.4. Het reinigen en ontsmetten van de kadaverbak en/of kadaverton dient plaats te vinden boven een kadaverplaats of boven een reinigings- en ontsmettingsplaats voor veewagens elders binnen de inrichting. Nadat de kadavers aan de destructor zijn aangeboden moet de mobiele kadaverbak en/of een kadaverton worden gereinigd en ontsmet.

6.5. Behalve tijdens het ledigen moet de kadaverbak door middel van een verzwaarde en goed sluitende deksel of daaraan gelijkwaardige voorziening gesloten worden gehouden.

6.6. Bij het reinigen en ontsmetten van de kadaverplaats en of kadaverton/-kap mag de bodem en het oppervlaktewater niet worden verontreinigd.

6.7. Een kadaverplaats dan wel een mobiele kadaverbak, dient vloeistofkerend te zijn en dient bestand te zijn tegen de inwerking van het toe te passen reinigings- en of ontsmettingsmiddel.

6.8. Een kadaverplaats dan wel een mobiele kadaverbak, dient afwaterend te zijn gelegd naar één punt, zodat het spoel- en ontsmettingswater via leidingen kan afwateren naar een, niet van een overstort voorziene opslagruimte, dan wel rechtstreeks naar de dichtstbijzijnde en binnen de inrichting gelegen mestkelder.

6.9. Een mobiele kadaverbak dient zodanig te zijn geconstrueerd dat deze op een doelmatige wijze kan worden vervoerd zonder dat het afvalwater de omgeving (de bodem) verontreinigd.

Luchtverontreiniging en stankhinder

6.10. Indien op het dak van de stallen ventilatiekokers met regenkap zijn aangebracht, moeten deze zodanig zijn uitgevoerd, dat de luchtstroom zoveel mogelijk naar boven gericht blijft.

6.11. Ramen en deuren van de stallen moeten behoudens gedurende het doorlaten van personen, dieren of goederen gesloten worden gehouden.

6.12. Op het terrein van de inrichting mag geen mest worden gedroogd of worden verbrand.

6.13. Bij het vullen van voedersilo's moet stofverspreiding worden voorkomen door het via de ontluchting ontwijkende stof op doeltreffende wijze op te vangen, bijvoorbeeld door middel van een doekenfilter of een gelijkwaardige voorziening.

Mest, algemeen

6.14. Het terrein van de inrichting mag niet worden bevloeid of op een andere wijze van een laag mest of gier worden voorzien. Deze bepaling is niet van toepassing op het bemesten van grond volgens de normale bemestingspraktijk.

6.15. Bij verwijdering van mest en gier mag de omgeving niet worden verontreinigd. Transport van dunne mest en gier moet daarom geschieden in volledig gesloten tankwagens.

6.16. Vaste mest moet worden getransporteerd met behulp van daartoe geschikte transportmiddelen, die op correcte wijze zijn beladen.

6.17. Gier en mest moeten worden afgevoerd naar een mestdichte opslagruimte.

Opslag van vaste mest en voerresten op een mestplaat

6.18. De opslag van vaste mest buiten de stal moet geschieden op een mestplaat. De mestplaat moet mestdicht zijn en zijn voorzien van een opstaande rand of een gelijkwaardige voorziening. De stapeling van de mest op deze plaat moet zodanig geschieden dat uitzakkend mestvocht niet van de mestplaat kan vloeien. Dit vocht moet, voor zover van toepassing, door middel van een gesloten, mestdichte riolering, worden afgevoerd naar een mestdichte opslagruimte of opslagput. De opslagruimte moet van voldoende inhoud zijn om ook het hemelwater dat binnen de mestplaat valt te kunnen bergen.

7. NERTSENFOKKERIJ, MEST- EN URINEOPVANGSYSTEEM MET REGELMATIGE AFVOER NAAR EEN AFGESLOTEN MESTOPSLAG

Algemeen

7.1. Gebouw 1 dient conform de aanvraag een stalsysteem te hebben met een mest- en urineopvangsysteem met regelmatige afvoer naar een afgesloten mestopslag (Groen Labelnummer BB 94.02.013); de stal(len) dienen conform de bij de vergunning behorende tekening(en) en bijlage(n) te worden uitgevoerd, tenzij anders in de voorschriften staat aangegeven; de voorschriften van dit hoofdstuk hebben betrekking op de stal(len) die volgens dit stalsysteem worden uitgevoerd.

Uitvoering

7.2. De mestgoten dienen zich in de vloer te bevinden of op een verhoging te zijn aangebracht.

7.3. De mestgoten dienen een rondprofiel te hebben met een breedte van 30 tot 40 centimeter.

7.4. De mestgoten dienen gemaakt te zijn van een glad, corrosiebestendig en niet-hechtend materiaal (roestvast staal of kunststof).

7.5. De mestafvoer dient plaats te vinden middels een schuif.

Gebruik

7.6. Tweemaal per dag dient de mest in de mestgoten automatisch verwijderd te worden naar een gesloten mestopslag.

7.7. Het besturingssysteem dient een overzicht te kunnen geven van het aantal schuifbewegingen gedurende de afgelopen zeven dagen.

Overige voorschriften nertsenfokkerij

7.8. Het terrein waarop zich de nertsenfokkerij bevindt, moet zijn omgeven door een doelmatige afrastering van stevig gaas, of een ander glad materiaal, van ten minste 1,50 meter hoog. De afrastering moet ten minste 20 centimeter zijn ingegraven. De afrastering of schutting moet zodanig zijn uitgevoerd dat nertsen deze hindernis niet kunnen passeren. Wanneer de afrastering van gaas is, moet deze aan de volgende eisen voldoen:

- De maaswijdte mag niet groter zijn dan 25 mm;
- Het gaas van de afrastering mag niet door nertsen kunnen worden uitgebogen of doorgebeten;
- Wanneer de afrastering van gaas is, moet aan de boven-binnenzijde een strook doelmatig glad materiaal zijn aangebracht van minstens 30 cm, zodat deze niet door nertsen gepasseerd kan worden. Tevens moet de bovenzijde op een zodanige wijze naar binnen zijn gebogen dat de nertsen deze hindernis niet kunnen passeren.

7.9. Het voor het behandelen van de huiden gebruikte zaagsel e.d. mag uitsluitend in goed gesloten verpakking uit de inrichting worden afgevoerd.

7.10. De ruimte tussen de nertsen-hokken moet vrij worden gehouden van onkruid; eventuele begroeiing moet kort worden gehouden.

7.11. De ruimten waarin de machines staan opgesteld waarmee de huiden worden verwerkt, zoals de schraapmachines, dienen voorzien te zijn van een vloeistofkerende vloer.

8. BOVENGRONDSE TANK VOOR DE OPSLAG VAN (DIESEL)OLIE

8.1. Voor de opslag in bovengrondse tanks van vloeibare aardolieproducten is de richtlijn PGS 30 uit de Publicatiereeks Gevaarlijke Stoffen, getiteld "Vloeibare aardolieproducten, buitenopslag in kleine installaties, Opslag tot 150 m³ van brandbare vloeistoffen met een vlampunt van 55 tot 100°C in bovengrondse tanks", 10 juni 2005 van toepassing.

8.2. De artikelen 4.1.2, 4.1.5, 4.2.6, 4.2.10 en 4.3.1 van de in voorschrift 8.1. genoemde PGS-richtlijn gelden niet voor een bovengrondse tank die reeds was opgericht voor de datum van inwerkingtreding van dit besluit.

8.3. Van elke beproeving, meting of inwendige inspectie moeten de bevindingen en de gegevens worden vastgelegd in een door of namens KIWA afgegeven bewijs; een afschrift van het beproevings- of inspectierapport moet aan het bevoegd gezag worden overgelegd.

8.4. Indien gevaar voor mechanische beschadiging van tank, leidingen of appendages bestaat (b.v. door aanrijding of vallende voorwerpen), moet de bovengrondse installatie hiertegen zijn beschermd.

Afleverplaats motorbrandstoffen

8.5. De vloer van de afleverplaats moet zich uitstrekken over een afstand van ten minste de lengte van de afleverslang + 1 meter, met een minimum van 5 meter vanaf de afleverpomp.

8.6. De vloer moet ter plaatse van het afleverpunt voor motorbrandstoffen over een oppervlakte van 3 m * 5 m zijn voorzien van een aaneengesloten verharding. Gemorst product moet met behulp van absorptiemateriaal zo spoedig mogelijk worden verwijderd.

Afleveren van brandstof

8.7. Het afleveren van brandstof dient zonder morsen te geschieden.

8.8. Aflevering vindt uitsluitend plaats aan voertuigen die niet bestemd zijn voor wegvervoer en die bestemd zijn voor eigen bedrijfsmatig gebruik, waarbij een jaaromzet van ten hoogste 25.000 liter wordt bereikt.

9. AFLEVERPOMP VOOR DIESELOLIE

9.1. Indien geen toezicht wordt gehouden moet de pomp zijn afgesloten zodat onbevoegden deze niet in werking kunnen steilen. Tevens moet de vulafsluiter zijn vastgezet in de uitsparing van de afleverzuil met behulp van een hangslot of een gelijkwaardige voorziening.

9.2. Er moet voldoende absorptiemateriaal aanwezig zijn om eventueel gemorste of gelekte vloeistof op te nemen.

9.3. Het af- en overtappen moet lekvrij gebeuren. Bij het vullen moeten zodanige voorzieningen zijn getroffen, dat overvullen niet mogelijk is.

9.4. De dieselolie mag slechts worden overgetapt in vaatwerk, reservoirs of tanks, welke geschikt zijn voor dit product.

9.5. Bij het af- en overtappen met behulp van een slang, moet de slang bestand zijn tegen dieselolie.

9.6. Een slang moet tijdens het gebruik zodanig worden ondersteund en beschermd, dat beschadiging wordt voorkomen.

9.7. Vloeistof die zich na gebruik nog in de slang bevindt, moet worden opgevangen.

9.8. Wanneer de afleverslang niet in gebruik is, moet deze knikvrij boven een lekbakconstructie hangen.

9.9. De pomp moet zich boven een vloeistofdichte lekbakconstructie bevinden.

9.10. De pomp moet zodanig zijn ingericht, dat slechts gedurende een daartoe strekkende opzettelijke bediening, vloeistof uit de pomp kan stromen.

9.11. Hiertoe moet de vulafsluiter zodanig zijn ingericht dat hetzij slechts gedurende daartoe strekkende opzettelijke bediening van de vulafsluiter vloeistof uit de pomp kan stromen, hetzij de aflevering van vloeistof automatisch stopt als het reservoir waaraan wordt afgeleverd, vrijwel gevuld is. In het laatste geval moeten aan de vulafsluiter voorzieningen zijn getroffen, waardoor deze sluit door een lichte schok, bijvoorbeeld ten gevolge van vallen.

9.12. Bij het plotseling sluiten van de vulafsluiter moet een eventueel optredende drukstoot kunnen worden opgevangen.

9.13. De vulafsluiter moet van het drupvrije type zijn waarbij zich meteen achter de uitstroomopening een klep bevindt.

10. OPSLAG EN GEBRUIK VAN BESTRIJDINGSMIDDELEN

10.1. Bestrijdingsmiddelen en ongereinigde lege verpakking daarvan mogen voor en na gebruik uitsluitend op het terrein van de inrichting aanwezig zijn, als deze zijn opgeslagen in een speciaal daartoe bestemde kast. In deze kast mag niet meer dan 40 kg of l van deze middelen zijn opgeslagen.

10.2. De bestrijdingsmiddelen moeten droog en koel worden bewaard.

10.3. Vloeibare bestrijdingsmiddelen moeten zijn opgesteld in of boven een lekbakconstructie welke de gehele voorraad van de daarin of daarboven opgestelde vloeistoffen kan bevatten.

10.4. Vloeibare bestrijdingsmiddelen moeten gescheiden van vaste bestrijdingsmiddelen zijn opgeslagen. Onderlinge vermenging van de bestrijdingsmiddelen en beschadigingen van de verpakkingen moeten worden voorkomen.

10.5. Restanten bestrijdingsmiddelen mogen in de inrichting aanwezig zijn, mits deze restanten in de verpakking, waarin deze zijn aangevoerd, worden bewaard in doelmatige vloeistofdichte vaten, welke door een goed passend deksel moeten zijn afgesloten.

10.6. Gemorste bestrijdingsmiddelen moeten zo snel mogelijk worden geabsorbeerd en opgeruimd. Hiertoe moet voldoende absorptiemiddel aanwezig zijn. Voor het opruimen van gemorste bestrijdingsmiddelen moet een duidelijk leesbare instructie op de bestrijdingsmiddelenkast zijn aangebracht.

10.7. Gebruikte absorptiemiddelen en niet meer voor gebruik geschikte gemorste bestrijdingsmiddelen moeten als gevaarlijke afvalstoffen worden behandeld.

De bestrijdingsmiddelenkast

10.8. De kast moet in goede staat van onderhoud en in nette staat verkeren.

10.9. De kast moet van deugdelijke constructie zijn, doelmatig zijn ingericht en zijn geventileerd.

10.10. Van de kast moet;

a. de vloer vloeistofdicht zijn;

b. de drempel onder de toegangsdeur met de vloer en de wanden een vloeistofdichte bak vormen die de gehele voorraad bestrijdingsmiddelen kan bevatten.

10.11. Het is verboden brandgevaarlijke bestrijdingsmiddelen op te slaan in de bestrijdingsmiddelenkast, tenzij;
   a. de wanden en het plafond een brandwerendheid hebben van ten minste 60 minuten;
   b. de toegangsdeur naar beide zijden een brandwerendheid heeft van ten minste 60 minuten.

10.12. Indien de bestrijdingsmiddelenkast op meer dan 7,5 m van brandgevaarlijke objecten is gelegen en geen brandbare stoffen worden opgeslagen, kan in afwijking van het vorige voorschrift worden volstaan met een constructie met een brandwerendheid van ten minste 30 minuten.

10.13. De bestrijdingsmiddelenkast moet op natuurlijke wijze rechtstreeks op de buitenlucht worden geventileerd via diametraal ten opzicht van elkaar geplaatste ventilatie-openingen, die zijn voorzien van vlamkerend gaas of een andere gelijkwaardige voorzieningen. Elke ventilatieopening moet een luchtdoorlatend oppervlak van ten minste 1 dm2 hebben. Indien de lengte van horizontale ventilatiekanalen hiertoe aanleiding geeft, moet de kast geforceerd worden geventileerd.

10.14. In de nabijheid van de bestrijdingsmiddelenkast mag geen open vuur aanwezig zijn.

10.15. Nabij de bestrijdingsmiddelenkast moet een blustoestel aanwezig zijn met een blusequivalent van ten minste 6 kg poeder.

Gebruik bestrijdingsmiddelenkast

10.16. In de bestrijdingsmiddelenkast mogen geen overtap- of ompakwerkzaamheden plaatsvinden.

10.17. Verpakte bestrijdingsmiddelen mogen niet worden gestapeld, tenzij de emballage geschikt is voor stapelen of hiertoe voorzieningen worden toegepast.

10.18. De voor de opslag van toxische, (licht) ontvlambare, of stankverwekkende stoffen gebruikte vaten moeten ook na lediging, gesloten worden gehouden.

10.19. Lege, niet gereinigde retouremballage moet worden opgeslagen als volle.

10.20. De bestrijdingsmiddelenkast moet regelmatig worden gecontroleerd op lekkages of beschadiging van de aanwezige emballage.

Veiligheidssignalering

10.21. Aan de buitenzijde van de opslagruimte moeten waarschuwingsborden zijn geplaatst, welke het gevaar van de opgeslagen stoffen aanduiden. Op daartoe geschikte plaatsen moeten zijn aangebracht;
- het opschrift "bestrijdingsmiddelen", alsmede een doodshoofd, overeenkomstig de Beschikking vaststelling modellen waarschuwings- en verbodssignalen als bedoeld in het Bestrijdingsmiddelenbesluit (Staatsblad 1964, 328);
- het pictogram "vuur, open vlam en roken verboden", overeenkomstig de Beschikking vaststelling modellen waarschuwings- en verbodssignalen als bedoeld in het Bestrijdingsmiddelenbesluit (Staatsblad 1964, 328). Indien brandbare stoffen zijn opgeslagen moet het pictogram "brandgevaar", uitgevoerd overeenkomstig het Besluit veiligheids- en gezondheidssignalering" (Staatscourant 1993, 530) zijn aangebracht.

11. BEWAREN VAN GEVAARLIJKE STOFFEN (SCHOONMAAKMIDDELEN)

11.1. De verpakking van gevaarlijke stoffen / schoonmaakmiddelen en van andere chemicaliën moet dicht zijn, geschikt voor de betreffende stof en voldoende sterk.

11.2. Lege, niet gereinigde emballage moet worden opgeslagen als volle.

11.3. Een lekkend vat moet onmiddellijk in een deugdelijk overmaats vat worden overgebracht.

11.4. In de inrichting mogen niet meer dan 100 liter/kg gevaarlijke stoffen (schoonmaakmiddelen) aanwezig zijn.

11.5. De onder voorschrift 11.4. genoemde stoffen moeten worden opgeslagen in één of meer vloeistofdichte bakken.

11.6. Met elkaar reagerende stoffen, waarbij gevaarlijke gassen of dampen kunnen vrijkomen, mogen niet gezamenlijk in één vloeistofdichte bak worden opgeslagen.

12. GEBRUIK VAN GASFLESSEN

Algemeen

12.1. In de inrichting mogen niet meer dan de navolgende aantallen gasflessen aanwezig zijn:
- 6 flessen koolmonoxide met een waterinhoud van elk 10 liter;

12.2. Binnen de inrichting mogen uitsluitend tijdig gekeurde gasflessen aanwezig zijn. Voor de butagas/propaangasflessen van Shell, Benegas en Primagaz geldt een keuringstermijn van 15 jaar, in andere gevallen is dit 10 jaar.

12.3. In de inrichting mogen geen gasflessen aanwezig zijn, waarvan de goedkeuring niet, of blijkens de in de gasfles ingeponste datum, dan wel het op de fles aangebrachte etiket, niet tijdig heeft plaatsgevonden door het Stoomwezen BV, een door het Stoomwezen geaccepteerde deskundige of een, ingevolge de EEG-kaderrichtlijn 76/767/EEG, alsmede de daarop berustende bijzondere richtlijnen 84/525/EEG, 84/526/EEG en 84/527/EEG, aangewezen instantie. De beproeving van gasflessen moet periodiek zijn herhaald overeenkomstig termijnen aangegeven in bijlage 3 van de 'Leidraad periodieke herbeoordeling van flessen' d.d 1 oktober 1998.

12.4. Gasflessen mogen slechts zijn gevuld met het gas waarvoor zij zijn beproefd en waarvan de naam op de fles is aangebracht. Het voorhanden hebben en het gebruik van gasflessen die zijn gevuld met autogas, is verboden, evenals het voorhanden hebben en het gebruik van vloeibaar gas in autogastanks anders dan voor de tractie van motorvoertuigen of transportmiddelen.

12.5. Gasflessen mogen niet kunnen omvallen of met een vochtige bodem in aanraking kunnen komen.

12.6. Gasflessen moeten steeds gemakkelijk bereikbaar zijn en mogen niet in de onmiddellijke nabijheid van stralende warmtebronnen en/of brandgevaarlijke stoffen zijn opgesteld.

12.7. Voor lege gasflessen moeten dezelfde veiligheidsmaatregelen in acht worden genomen als voor gevulde gasflessen. Lege gasflessen moeten zoveel mogelijk naar soort gescheiden worden opgeslagen.

12.8. Beschadigde of lekke gasflessen moeten onverwijld in de buitenlucht worden gebracht en worden gemerkt met het woord "defect" respectievelijk "lek". Ook moeten direct maatregelen worden getroffen om brand-, explosie- en verstikkingsgevaar te voorkomen.

Gebruik van gasflessen

12.9. Leidingen, toebehoren en pakkingsmateriaal moeten mechanisch voldoende sterk zijn, bestand tegen de optredende druk en temperatuur en geschikt zijn voor het te transporteren gas.

12.10. Leidingen en toebehoren moeten zodanig zijn gedimensioneerd, dat bij de te verwachten maximumbelasting van de installatie, het drukverlies en de gassnelheid gelimiteerd blijven tot waarden waarbij de goede regeling van de gasdruk en de juiste werking van de gebruikstoestellen is gewaarborgd.

12.11. De afsluiter van een gasfles die niet in gebruik is moet gesloten zijn.

12.12. Afsluiters moeten goed bereikbaar zijn.

13. MILIEUZORG

13.1. Bij vervangingsinvesteringen van opstallen, installaties, apparatuur of bedrijfsinrichting dient vooraf vastgesteld te worden of de voorgenomen vervanging voldoende tegemoet komt aan milieu-aspecten zoals hoog rendement door beperkt energieverbruik, verantwoord materiaal gebruik, isolatie, herbruikbaarheid bij vervanging, alternatieve duurzame energievoorziening, beperkte stikstofoxiden emissie, etc.

Besparing van grondstoffen en voorkomen afvalstoffen

13.2. De in de inrichting vrijkomende afvalstoffen moeten met het oog op hergebruik zoveel mogelijk naar soort worden gescheiden, verzameld, bewaard en afgevoerd. Dit geldt in ieder geval voor de volgende afvalstoffen:
- papier en karton;
- metalen inclusief blik en aluminium;
- aardewerk, puin en beton;
- polyetheen cq polyethyleen (o.a. landbouwfolie);
- overige bedrijfsafvalstoffen.

Hiervan mag worden afgeweken als onvoldoende afzetmogelijkheden voorhanden zijn ofwel als afvoer alleen mogelijk is tegen onevenredig hoge kosten. Een en ander is ter beoordeling van het bevoegd gezag.

13.3. In de inrichting moet het ontstaan van afvalstoffen ten gevolge van verpakkingsmaterialen, waar nodig en voorzover hiervoor materialen en technieken beschikbaar en economisch haalbaar zijn, worden voorkomen. Hiertoe moeten eenmalige verpakkingen worden vermeden en moet gebruik worden gemaakt van milieuvriendelijke verpakkingsmaterialen en technieken, zoals herbruikbare of recyclebare verpakkingen/verpakkingsmaterialen.

13.4. Grond- en hulpstoffen die, om welke reden dan ook, niet meer in de inrichting worden toegepast moeten zo spoedig mogelijk uit de inrichting worden verwijderd. Voor verwijdering van deze stoffen moet onderzocht worden of nuttige toepassing van deze stoffen elders nog mogelijk is.

Waterbesparing

13.5. Lekverliezen van water en inefficiënt watergebruik ten gevolge van niet optimaal gebruik van apparatuur moet worden voorkomen.

13.6. Binnen de inrichting dient voor schoonmaakdoeleinden zo min mogelijk drink- of grondwater te worden gebruikt.

Milieulogboek

13.7. Er moet een milieulogboek worden bijgehouden, waarin vanaf het van kracht worden van de beschikking ten minste de volgende zaken worden opgenomen;
- deze beschikking, alsmede overige relevante (milieu)vergunningen;
- de resultaten van de in deze vergunning voorgeschreven keuringen en/of metingen en registraties;
- de resultaten van de in deze vergunning voorgeschreven onderzoeken;
- de bevindingen van alle inspecties die met betrekking tot de zorg voor het milieu van belang zijn;
- datum, tijdstip en alle van belang zijnde gegevens (zoals tijdstip, tijdsduur, aard, hoeveelheid, oorzaak, plaats en windrichting) van voorgevallen incidenten die van invloed zijn op het milieu, met vermelding van de genomen maatregelen.
- de registratie van bedrijfsafvalstoffen; deze registratie moet geschieden per categorie zoals papierafval, metaalafval, plasticafval, grofvuil; per afgevoerde partij moeten de transporteur en de hoeveelheid van het bedrijfsafval worden aangegeven;
- de registratie van gevaarlijke afvalstoffen;
- het logboek van de stookinstallatie.

13.8. Het milieulogboek moet te allen tijde beschikbaar zijn voor inzage door een door het bevoegd gezag aangewezen toezichthoudend ambtenaar.

14. ENERGIEBESPARING

14.1. De vergunninghouder is gehouden om in overleg met het bevoegd gezag bij innovatie, renovatie of vervanging van bedrijfsonderdelen en bedrijfsprocessen die energie-efficiency maatregelen te treffen die redelijkerwijs van hem verlangd kunnen worden.

14.2. Ten einde inzicht te krijgen in het aardgas- en elektriciteitsverbruik en de variatie daarin om daarmee onnodig verbruik te voorkomen, moet in de inrichting een maandelijkse registratie worden bijgehouden van:
- het aardgasverbruik (of andere brandstoffen) in m3;
- het elektriciteitsverbruik in kWh;

14.3. De voornoemde registraties moeten worden opgenomen in het in voorschrift 13.7. bedoelde milieulogboek.

Verlichting

14.4. Voor buiten-, algemene- en accentverlichting mag geen gebruik worden gemaakt van gloeilampen. Hierbij moeten zoveel mogelijk energiebesparende verlichtingsapparatuur, zoals reflecterende armaturen met spaarlampen worden toegepast.

14.5. Voor de ruimteverlichting dient gebruik te worden gemaakt van energie-arme verlichtingsapparatuur, zoals spaarlampen of TL-verlichting.

15. NAZORG

15.1. Uiterlijk drie maanden voordat de activiteiten van de inrichting worden beëindigd moet hiervan schriftelijk melding worden gedaan aan het bevoegd gezag. Bij deze melding moeten tevens de volgende gegevens worden overgelegd;

- de wijze waarop de in de inrichting aanwezige grond-, hulp- en afvalstoffen en overige milieuschadelijke stoffen zullen worden verwijderd;
- de toekomstige bestemming en gebruik van de gebouwen en het terrein van de inrichting, voor zover dit bij de vergunninghouder bekend is;
- een plattegrond met daarop de ligging van eventuele ondergrondse tanks, inclusief afschriften van de laatste keuringsrapporten. Het bevoegd gezag kan nadere eisen stellen ten aanzien van het buiten werking stellen van de inrichting.

CEB BV
BEDRIJFSONTWIKKELING
CONSULTANCY EN AGRARISCHE MAKELAARDIJ

[redacted]

Behoort bij besluit van
Burgemeester en Wethouders

2 9 OKT 2007

van Dalfsen, van_____
Hoofd afdeling Milieu & Bouwen,

[redacted] J

Ing. [redacted] J

[redacted]

CEB BV
BEDRIJFSONTWIKKELING
CONSULTANCY EN AGRARISCHE MAKELAARDIJ

CEB Bedrijfsontwikkeling BV
Oerdijk 111F
7434 RA Lettele

tel.: 0570-550393
fax: 0570-550060

http://www.ceb-bedrijfsontwikkeling.nl
e-mail : info@ ceb-bedrijfsontwikkeling.nl

Aanvraag Wet Milieubeheer

Mts [redacted] en [redacted] van [redacted]
Westerkampen 1
7722 TK Oudleusen

ONTVANGEN 24 JULI 2007

Kadastrale gegevens

Gemeente	Dalfsen
Sectie	R
Nummer	~~269 (ged)~~ 841

Contactpersoon CEB Bedrijfsontwikkeling BV

Naam	[redacted]
Mobiel	06-53321893

[redacted]

WET MILIEUBEHEER
Agrarische Sector

Gemeente **Dalfsen**

AANVRAAG VERGUNNING - TEVENS BESCHRIJVING

In 4-voud indienen ! B&W van de Gemeente Dalfsen, Postbus 35, 7720 AA Dalfsen

Naam aanvrager : Mts [redacted] en [redacted]

Adres : Westerkampen 1

Postcode - plaats : 7722 TK Oudleusen

Telefoon [redacted] Telefax .....

Verzoekt om een:
☐ Vergunning tot het oprichten
☒ Vergunning tot het veranderen of de werking te veranderen (uitbreiding/wijziging)
☐ Nieuwe, de gehele inrichting omvattende, vergunning (art. 8.4 Wm) in verband met de uitbreiding/wijziging van de inrichting, waarvoor reeds vergunning is verleend (revisie)
en in werking hebben van de hieronder omschreven inrichting.

Heeft deze aanvraag betrekking op activiteiten die gedurende een beperkte termijn (max. 5 jaar) plaatsvinden?
☒ nee ☐ ja, vergunning wordt aangevraagd voor een termijn van ..... jaar

Type bedrijf

Hier het type bedrijf vermelden (melkrundveehouderij, varkensfokkerij etc.): veehouderij

Locatie waar de inrichting zal worden opgericht of is gevestigd:

Kadastrale ligging: Gemeente Dalfsen

Sectie : R nr(s) ~~269 (gedeelte)~~ 941

Datum : 29 juni 2007

[redacted]

Indien gegevens van de inrichting afwijken van de gegevens van de aanvrager (zoals hierboven vermeld) dan gegevens hieronder invullen:

Naam inrichting :

Adres :

Postcode - plaats :

Telefoon : ..... Telefax .....

Bij de aanvraag hoort: **een bouwkundige plattegrondtekening in viervoud**, schaal1:100 of 1:200. Hierop moeten in ieder geval een situatieschets, de ligging en indeling van gebouwen en terreinen, functies van de ruimten, plaats van machines en installaties, aantal dieren /dierplaatsen en opslagvoorzieningen zijn aangegeven.
(Deze tekening dateren en ondertekenen). Ook eventuele andere bijlagen in vijfvoud bijvoegen.

1. Reden voor de vergunningaanvraag

Beknopt aangeven wat de reden is voor de vergunning-aanvraag. (omschakeling, uitbreiding op basis van groen label of aankoop dierplaatsen, verkoop dierplaatsen, interne verbouwing stallen etc.)

Vervangen van oude sheds door 4 rij-ige dubbele sheds. Het aantal fokteven blijft ongewijzigd

2. Omvang veestapel

De omvang van de veestapel dient nauwkeurig te worden ingevuld op de bijgeleverde bijlagen.
De diersoorten zijn ingedeeld naar de verschillende stalsystemen.

Hier dient u aan te geven welke bijlagen onderdeel uitmaken van de aanvraag:

- ☐ Rundvee, schapen en geiten
- ☐ Fokvarkens
- ☐ Varkens overig
- ☐ Pluimvee
- ☒ Overige 1
- ☐ Overige 2

3. Nevenactiviteiten

Nevenactiviteiten zoals bijvoorbeeld akker- en tuinbouw aangeven:

n.v.t.

4. Omgeving

De aspecten omtrent afstand ten opzichte van geurgevoelige objecten en voor verzuring gevoelige gebieden zullen door het bevoegd gezag in de beschikking worden aangegeven.

5. Ventilatie

☒ Op natuurlijke wijze: aangeven voor welke stallen dit van toepassing is (verwijzen naar tekening)

Alle stallen zijn natuurlijk geventileerd.

☐ Op mechanische wijze: Nadere gegevens van ventilatoren: (ventilatoren op tekening aangeven)

vermogen in kW	plaats: gevel of dak	Hoogte afvoeropening boven maaiveld/daklijn*	milieukoker of regenkap	op tekening aangegeven met	aantal

* doorhalen wat niet van toepassing is.

6. Vermogen (totaal)

☐ Elektromotoren ..... kW

☐ Verbrandingsmotoren ..... kW

☒ Zie renvooi tekening

7. Stookinstallatie

Soort installatie (CV, heater, elektrische verwarming, stoomketel, etc.)	Soort brandstof (gas, stookolie, hout, elektriciteit, etc.)	Aantal	Hoogte afvoer in m. boven ~~maaiveld~~ / daklijn*	Vermogen (nominaal)	Op tekening aangegeven met
n.v.t (alleen privé)					

8. Koelinstallatie

☒ n.v.t.

Soort installatie	Koudemiddel (bijv. CFK, HCFK, HFK, Ammoniak)	Vermogen in Watt	Op tekening aangegeven met

Wordt onderhoud uitgevoerd door een STEK[1]-erkende installateur ☐ ja ☐ nee

Is er per installatie een logboek (dat door de STEK-erkende installateur wordt bijgehouden) aanwezig? ☐ ja ☐ nee

[1] STEK is een afkorting van "Stichting Erkenningsregeling voor de uitoefening van het Koeltechnisch Installatiebedrijf"

9. Energie / water

Opgave energie- en waterverbruik in (excl. privé gebruik)

Energiedrager:	het verbruik in 2006	Geschat verbruik na deze aanvraag	
Gas	- m³	- m³	
Elektriciteit	15.210 kWh	16.000 kWh	
HBO/dieselolie	1.200 ltr	1.200 ltr	
Leidingwater	783 m³	800 m³	
Grondwater	- m³	- m³	

Is er een **Bedrijfsenergieplan (BEP)** aanwezig?

* doorhalen wat niet van toepassing is.

☒ nee
☐ ja, datum gereed ..... (afschrift bijvoegen)

Is er een **Energiebesparingsplan (EBP)** aanwezig?
☒ nee
☐ ja, datum gereed ..... (afschrift bijvoegen)

Heeft er een z.g. **Energiescan** binnen het bedrijf plaatsgevonden?
☒ nee
☐ ja, uitgevoerd door (afschrift bijvoegen)

De volgende energiebesparende maatregelen zijn / worden* getroffen:

.....

.....

.....

Is er een **waterbesparingsplan** aanwezig?
☒ nee
☐ ja, datum gereed ..... (afschrift bijvoegen)

De volgende waterbesparende maatregelen zijn / worden* getroffen:

Energiezuinige verlichting. .....

.....

.....

10. Opslag brandbare stoffen

☐ Niet van toepassing

Soort brandstof [1]	Type opslag (ondergronds/ bovengronds)	Tank/emballage [2] (incl. inhoudsmaat)	Hoeveelheid (totaal) in liter of m³	soort afleverpomp [3]	Op tekening aangegeven met
Dieselolie	*Bovengrond*	*Tank 1.200 ltr*	*1.200 ltr*	*Electrisch*	*4*
Huisbrandolie					
Gasolie					

[1] Bijv. Huisbrandolie (HBO), dieselolie, gasolie, benzine, olie (smeer-, hydraulische-, stook- en afgewerkte olie), petroleum

[2] Bij ondergrondse opslag: tank- en installatie-certificaten bijvoegen
Bij bovengrondse opslag: tanks/vaatwerk/blikken/200 ltr drums e.d. aangeven

[3] Bijv. handpomp, elektrisch pistool met automatische afslag

* doorhalen wat niet van toepassing is.

11. Opslag gassen

☒ Niet van toepassing

Soort gas	Verpakking / opslageenheid [1]	Totale hoeveelheid	Op tekening aangegeven met
Acetyleen		ltr / m³	
Zuurstof		ltr / m³	
Propaan/butaan		ltr / m³	
Stikstof		ltr / m³	
Koolmonoxide	Flessen	6 x 10 ltr / ~~m³~~	1

[1] Aangeven (water)inhoud flessen

12. Opslag chemische stoffen en reinigingsmiddelen

☐ Niet van Toepassing

Soort stof	Verpakking / opslageenheid[1]	Totale hoeveelheid	Op tekening aangegeven met
Verf		kg / ltr / m³	
Oplosmiddelen		kg / ltr / m³	
Schoonmaakmiddelen		kg / ltr / m³	
Ontsmettingsmiddelen	Zakken natronloog	100 kg / ltr / m³	2
		kg / ltr / m³	

[1] inhoud flessen, blikken e.d.

13. Bestrijdingsmiddelen

☐ Niet van toepassing ☒ Bestrijdingsmiddelenruimte, niet betreedbaar / betreedbaar*

Hoeveelheden die maximaal aanwezig zijn per soort:

Soort bestrijdingsmiddel[1]	Hoeveelheid aanwezig: (kg of ltr)	Soort bestrijdingsmiddel[1]	Hoeveelheid aanwezig: (kg of ltr)
Herbiciden	10 kg		
Ratten en muizengif	10 kg		

[1] Bijv. insecticiden, herbiciden

* doorhalen wat niet van toepassing is.

14.Opslag overige stoffen

Opslag in silo's:

Soort	Aantal stuks	Totale opslagcapaciteit (in kg)
Krachtvoersilo		
Kunstmestsilo		
Meelsilo		
Nertsenvoer (geïsoleerde silo)	2	24 ton

Kuilvoeropslag:

☒ Niet van toepassing

De kuilvoeropslagplaats(en) dienen duidelijk op de tekening te worden aangegeven.

Kuilopslag van diervoeder:

Soort[1]	ondergrond van opslag[2]	afvoer perssappen naar

1 gras, maïs, bierborstel, bieten, ... etc.

2 klinkers, beton, zand, ... etc.

15.Mestopslag

Afstanden:

De afstand van de mestopslagplaats(en) tot de dichtstbijzijnde woning van derden of een ander stankgevoelig object wordt door het bevoegd gezag in de beschikking aangegeven.

De mestopslagplaats(en) dienen duidelijk op de tekening te worden aangegeven.

Type opslag en (totale) inhoud:

Drijfmestkelders	Inh.	m^3
Mestplaat open/afgedekt *	Opp.	m^2

Afvoer van mestvocht van plaat naar:

.....opvangput.....

Mestcontainers op:
Zand/ klinkers/ beton/.....*

afvoer mestcontainers binnen ..... uur/ dagen * uit de inrichting

Mestbassin van:	Inhoud (in m^3)	Oppervlakte (in m^2)	Open of afgedekt
Hout			
Beton			
Staal	500	130 m^2	Afgedekt
Folie			

* doorhalen wat niet van toepassing is.

16. Gevaarlijke afvalstoffen

☒ Niet van toepassing

Aard / Soort	Afvoer-frequentie	Hoeveelheid per jaar in ltr/kg/m³	Wijze van opslag[1]	Inzamelaar	Opslag op tekening aangegeven met
Afgewerkte olie					
Olie-water-slib-mengsel					
Accu's / batterijen					
Olie-/brandstoffilter, poetsdoek, etc. TL buizen					

1 Bijv. in vaatwerk, 200 ltr drums, blikken, containers, CPR 15-1 ruimte, e.d. aangeven

Maatregelen die worden getroffen om het ontstaan van gevaarlijke afvalstoffen te voorkomen of te beperken.

.....

.....

Registratie van gevaarlijke afvalstoffen aanwezig? ☐ ja ☐ nee

Zo ja, op welke wijze? .....

.....

17. Overige bedrijfsafvalstoffen

☐ Niet van toepassing

Aard / Soort	Afvoer-frequentie	Hoeveelheid per jaar in ltr/kg/m³	Wijze van opslag[1]	Inzamelaar	op tekening aangegeven met
Verpakkingsmateriaal					
Metaal-/staal-afval					
Kadavers	*Direct indien nodig*	*15.000 kg*	-	*Rendac*	-
Landbouwfolie					

1 Bijv. in vaatwerk, 200 ltr drums, bakken, containers, e.d. aangeven

* doorhalen wat niet van toepassing is.

Registratie van overige afvalstoffen aanwezig? ☐ ja ☒ nee

Zo ja, op welke wijze? .....

Worden afvalstoffen binnen de inrichting (her)gebruikt? ☐ ja ☒ nee

Zo ja, welke, en op welke wijze? .....

.....

18. Bedrijfsafvalwater

☐ Niet van toepassing

Soort afvalwater:	Zuiverende of afscheidende voorziening: [1]	Capaciteit voorziening:	Hoeveelheid afvalwater dat wordt geloosd per tijdseenheid:	Lozing op of hergebruik voor: [2]
Huishoudelijk				
Spoel- en reinigingswater melkmachine				
Overig spoelwater				
Schrobwater	–	–		*Mestsilo*
Waswater van voertuigen/ machines				

1 Bijvoorbeeld zand-/slibvanger, olie-/benzine afscheider, waterzuiveringsinstallatie

2 Bijvoorbeeld lozing op gemeenteriool, open water, septic-tank, beerput, mestkelder, bodem
Indien afvalwater wordt hergebruikt (bijv. melkspoelwater) dan dit hier ook aangeven.

Indien er sprake is van lozing op gemeentelijke riolering, dan soort rioolstelsel aangeven.

☐ Gemengd rioolstelsel
☐ Gescheiden rioolstelsel
☐ Drukriolering/persleiding
☒ Anders, namelijk *mestbassin*.....

Is een wasplaats aanwezig? ☐ ja ☒ nee
Is een spoelplaats voor veewagens aanwezig? ☐ ja ☒ nee
Indien er een brandstofgestookte hogedrukreiniger/stoomcleaner wordt gebruikt, dan soort brandstof aangeven: .....
.....

Bijgevoegd is:
☐ Berekening zand- c.q. slibvanger
☐ Berekening olie-/benzine-afscheider
☐ Beschrijving water zuiveringssysteem

Vinden er lozingen plaats waarvoor een vergunning ingevolge de Wet verontreiniging oppervlaktewateren (W.V.O.) noodzakelijk is ? *(bijv. in het geval dat geloosd wordt op het oppervlaktewater*
☐ ja ☒ nee

W.V.O.-vergunning ☐ aanwezig, datum ..... ☒ niet aanwezig ☐ aangevraagd op: .....

* doorhalen wat niet van toepassing is.

19. Aan- en afvoerbewegingen van gemotoriseerd verkeer

voertuig	aantal bewegingen tussen		
	7.00 en 19.00 uur	19.00 en 23.00 uur	23.00 en 7.00 uur
auto	1 per dag/~~week~~*	per dag/week*	per dag/week*
trekker	per dag/week*	per dag/week*	per dag/week*
vrachtwagen	6 per ~~dag~~/week*	per dag/week*	per dag/week*

Wordt bij het laden en lossen uitsluitend geparkeerd op het terrein van de inrichting? ☒ ja ☐ nee

20. Voorzieningen tegen geluidsoverlast

Maatregelen die zijn of worden getroffen om geluidsbelasting en/of trillingen te voorkomen of te beperken:

☒ Niet van toepassing

☐ Maatregelen die al **zijn** getroffen:

.....

☐ Maatregelen die **worden** getroffen:

.....

☐ Akoestisch rapport is bijgevoegd

21. Voorzieningen tegen visuele hinder

☐ Is landschappelijke inpassing van de bedrijfsgebouwen toegepast ☒ ja ☐ nee

☐ Begroeiing, te weten .....

.....

22. Voorzieningen ter beperking van brand

☐ Geen

☒ Brandblusmiddelen ..1.. (aantal) Poederblusser(s) à .. *6* .. kg

.... (aantal) Koolzuursneeuwblusser(s) à .... kg

..... (aantal) Slanghaspel(s), slanglengte .... m

De brandblusmiddelen (met kenmerken/omschrijving) dienen ook op de tekening te worden aangegeven.

23. Bodembescherming

Is een onderzoek naar bodemverontreiniging uitgevoerd?

☒ Nee

☐ Ja, onderzoeksrapport is bijgevoegd / bij gemeente aanwezig *

* doorhalen wat niet van toepassing is.

☐ Welke bodembeschermende voorzieningen zijn getroffen?
☐ Niet van toepassing
☒ Vloeistofkerende vloeren in werktuigenberging / werkplaats
☐ Oliefilter op afvoer van de vacuümpomp
☒ Overkappingen
☒ Vloeistofdichte opvangbakken of lekbakken
☒ Vloeistofkerende vloeren onder kuilvoeropslag
☐ Dubbelwandige tanks
☐ Periodieke inspectie ondergrondse tanks (KIWA-certificaten)

24. Milieuzorg

☐ Geen vorm van milieuzorg aanwezig.
☐ Er wordt een **bedrijfsmilieuzorgsysteem** opgezet binnen ..... (termijn aangeven)
☐ Er is een (gedeeltelijk) **bedrijfsmilieuzorgsysteem (BIM)** opgezet en ingevoerd.
☒ Er is een **grondstoffen- en afvalstoffenregistratiesysteem** aanwezig.
☒ Er is een **mineralenbalans** aanwezig.
☐ Er is een **bedrijfsmilieuplan/programma (BMP)** aanwezig.
☐ Er wordt een **BMP** opgezet binnen ..... (termijn aangeven)
☐ .....

25. Nadere gegevens

☐ Bedrijfsplan is bijgevoegd

.....

.....

26. Bouwvergunning / sloopvergunning

Vinden er bouwkundige uitbreidingen en/of nieuwbouw plaats? ☒ ja ☐ nee
Zo ja, is er bouwvergunning aangevraagd? ☒ (Nog) niet aangevraagd
☐ Aangevraagd, datum aanvraag .....

☐ Verleend, datum vergunning .....

Vinden er sloopwerkzaamheden plaats? ☒ ja ☐ nee
Zo ja, is er sloopvergunning aangevraagd? ☒ (Nog) niet aangevraagd
☐ Aangevraagd, datum aanvraag .....
☐ Verleend, datum vergunning .....

27. Bijlagen

Gegevens die niet op dit aanvraagformulier vermeld zijn en wel van belang zijn voor de beoordeling van de aanvraag, kunnen als bijlage bijgevoegd worden (in drievoud).

Aantal bijlagen: ..... Omschrijving:

.....

Heeft u nog vragen over dit formulier, bel ons gerust even.
De telefoonnummers staan vermeld op de eerste pagina van dit formulier.

* doorhalen wat niet van toepassing is.

Bijlage bedrijfsomvang behorende bij vergunningaanvraag Wet milieubeheer van:

Naam aanvrager : *Mts* [redacted] *en* [redacted]


Adres : *Westerkampen 1*

Postcode - plaats : *7722 TK Oudleusen.*


Diersoort: **RUNDVEE, PAARDEN, NERTSEN**

	cat	Omschrijving	emissie-factor	Aanvraag, max. aantal te houden dieren/plaatsen	Groen Label nummer	aantal dieren vorige vergunning
A	6	**Vleesstieren en overig vleesvee van 6 t/m 24 maanden**	7,2	5		15
D	3	**Vleesvarkens**				
	3.4.1	overige gedeeltelijke roostervloer	2,5	-		2
K	1	**Volwassen paarden (3 jaar en ouder)**	5,0	2		7
K	2	**paarden in opfok (jonger dan 3 jaar)**	2,1	1		
K	3	**Volwassen pony's (3 jaar en ouder)**	3,1	2		
K	4	**Pony's in opfok (jonger dan 3 jaar)**	1,3	1		
H	1	**Pelsdieren**				
	1.2	Fokteven nerts met dagontmesting naar gesloten mestopslag	0,25	3.000	BB 94.02.013	3.000
		Honden	-	2		


De honden bevinden zich binnen de omheining van de farm.

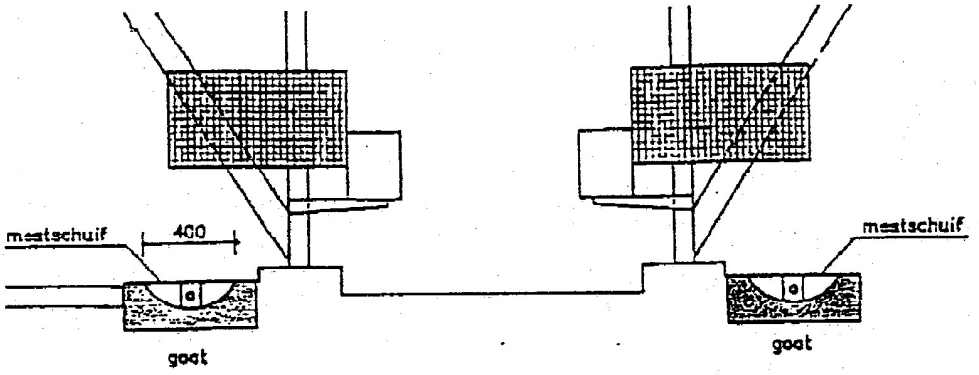

mestgoot met mestschuif

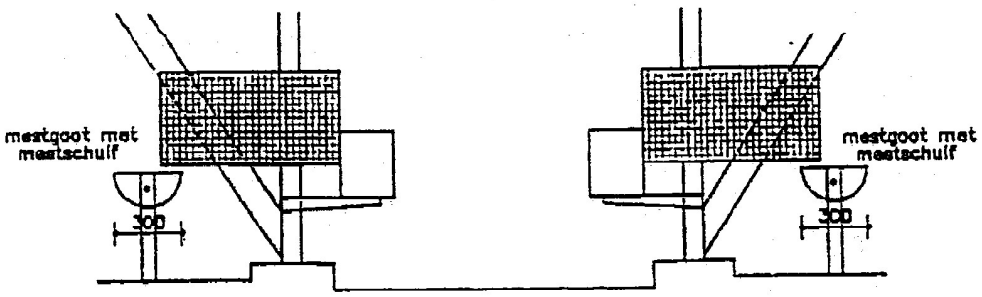

Verhoogde mestgoot met mestschuif

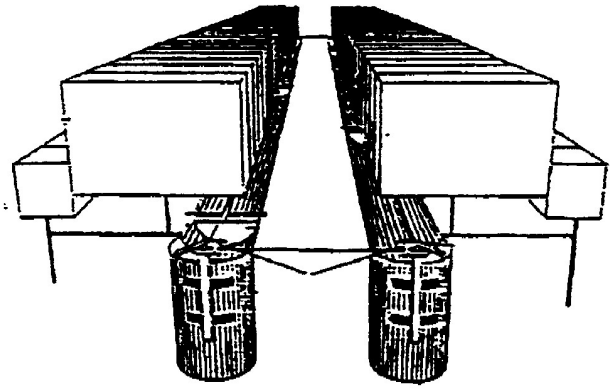

Omschrijving: Mestopvangsysteem met regelmatige afvoer voor nertsen.	GROEN LABEL
Aangevraagd door: Nederlandse Federatie van Fokkers van Edelpelsdieren (N.F.E.) te Nederasselt	Datum Groen Label: 03-02-94 Bekend bij aanvraagnr.: BB 94.02.013

1000003876
NATRONLOOG 33% W/W (AKZO NOBEL)
Toepassingsstatus: Basis
VIB nummer:
Datum bron: 19-1-2004

Verschijningsvorm	vloeibaar/vast - kleurloos - reukloos
Toxicologie	
ARBO	
Merknamen	

Samenstelling					
CAS	*Naam*	*%*	*MAC*	*Huid*	*Opmerkingen*
1310-73-2	natriumhydroxide	>= 5.0 %	2 (mg/m³ TGC		
7732-18-5	water	<= 95.0 %			

Chemie			
		Relatieve dichtheid:	1.06000 - 1.53000
Kookpunt (°C):	>= 100	Dampspanning (kPa):	
Smeltpunt (°C):	1-12	Relatieve dampdichtheid:	
Vlampunt (°C):	niet van toepassing	Explosiegrens (vol% in lucht):	-
Zelfontbranding (°C):	niet van toepassing	Oplosbaarheid in water (g/100 ml):	volledig

Toxicologie	
Korte termijn	veroorzaakt ernstige brandwonden.
Lange termijn	
Milieu effecten	
Aquatische gegevens	

Risico	Preventie	EHBO/BHV
Brand:		
		bepaald door omgeving
Inademen:		
de nevel is bijtend:, keelpijn,, hoesten,, ademnood,, kans op longoedeem: hoesten en benauwdheid, eventueel pas na enkele uren., in ernstige gevallen kans op dodelijke afloop.	geen (bij voldoende afzuiging), lokale afzuiging toepassen.	het slachtoffer zo snel mogelijk in frisse lucht brengen en rust laten houden. bij ernstige blootstelling arts waarschuwen. bij ademhalingsproblemen: tevens knellende kleding losmaken en als het slachhtoffer bij bewustzijn is in halfzittende houding brengen. bij stagnatie van de ademhaling onmiddellijk beademen en zo snel mogelijk naar het ziekenhuis vervoeren.
Huid:		
de stof is bijtend:, roodheid,, pijn,, ernstige brandwonden,	butylrubber handschoenen, polyvinylchloride handschoenen	verontreinigde kleding niet met blote handen aanraken. onmiddellijk verontreinigde kleding verwijderen. verwijder resten materiaal zo snel mogelijk van de huid (b.v. spoelen met veel water). bij ernsttige brandwonden zo snel mogelijk naar ziekenhuis vervoeren, anders arts raadplegen.
Ogen:		
de stof is bijtend:, roodheid,, pijn,, slecht zien., kans op blijvende schade,	zuurbril, gelaatsscherm	langdurig spoelen met veel water. bij gezichtsstoornissen onmiddellijk naar ziekenhuis vervoeren, anders arts raadplegen.
Inslikken:		
de stof is bijtend:, keelpijn,, buikpijn,, braken,, diarree,, collaps., kan verstikking geven door kramp of zwelling van het strottehoofd.		indien het slachtoffer bij bewustzijn is, 1 a 2 glazen water laten drinken. geen braken opwekken. zo snel mogelijk naar ziekenhuis vervoeren.





R: 35

S: 26 36/37/39. 45

Bijlage Stalomschrijving

Groen Labelnummer:	BB 94.02.013
Toegekend op:	3 februari 1994
Vervangt nummer:	n.v.t. Toegekend op: n.v.t.
Geldigheid voor het systeem:	Tot herroeping door het bestuur van de Stichting Groen Label
Naam van het systeem:	Mest- en urineopvangsysteem met regelmatige afvoer naar een afgesloten mestopslag
Diercategorie:	Nertsen

Korte omschrijving van het stalsysteem:

De ammoniakuitstoot wordt beperkt door de mest en urine op te vangen in mestgoten onder de kooien en deze mest en urine tweemaal per dag af te voeren naar een gesloten mestopslag.

Eisen aan de uitvoering:

De uitvoering is in hoofdlijnen als volgt:

a. De mestgoten bevinden zich in de vloer of zijn op een verhoging aangebracht.
b. De mestgoten dienen een rond profiel te hebben met een breedte van 30-40 cm.
c. De mestgoten dienen gemaakt te zijn van een glad, corrosiebestendig en niet-hechtend materiaal (roestvast staal of kunststof).
d. De mestafvoer dient plaats te vinden middels een schuif.

Eisen aan het gebruik:

- Tweemaal per dag dient de mest in de mestgoten automatisch verwijderd te worden naar een gesloten mestopslag.
- Het besturingssysteem dient een overzicht te kunnen geven van het aantal schuifbewegingen gedurende de afgelopen zeven dagen.

Nadere bijzonderheden:

Dit mestafvoersysteem is reeds opgenomen in de Ecologische Richtlijn en wordt daarin aangeduid als "dagontmesting met afvoer naar een gesloten put".

Tekeningen:

Zie omme zijde voor een schematisch overzicht van de stal en een detailtekening van het mestgotensysteem.

Aangevraagd door:

Nederlandse Vereniging van Fokkers van Edelpelsdieren (NFE) te Nederasselt,
tel. 08892-1980

GROEN LABEL


Opslag	Persoonlijke maatregelen	Milieu maatregelen
verpakking gesloten en droog houden., product opslaan in een goed geventileerde ruimte.		de vloeistof absorberen in geschikt absorptiemateriaal (b.v. powersorb, droog zand, kiezelgoer, vermiculite e.d.). hierna mengsel in kunststof zakken scheppen en afvoeren naar verzamelplaats gevaarlijk afval.

Overig

Werkpleketiket:

NATRONLOOG 33% W/W (AKZO NOBEL) - 1000003876

Bevat natriumhydroxide

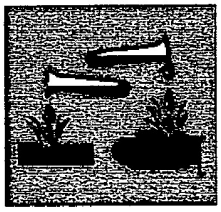

C (bijtend (corrosief))


R35 : Veroorzaakt ernstige brandwonden.


GEBOUW: 1. FUNCTIE: NERTSENSHEDS		
Gevels	:	---
Dak	:	Vezelcementplaten
Goothoogte	:	1800 + P
Nokhoogte	:	3400 + P
Vloer	:	Beton min. 8 cm dikte
Deuren	:	Hout


GEBOUW: 2. FUNCTIE: OPSLAG/STIERENSTAL		
Gevels	:	Steen
Dak	:	Golfplaten
Goothoogte	:	2000 + P/ 2600 + P
Nokhoogte	:	5700 + P
Vloer	:	Beton min. 8 cm dikte
Deuren	:	Hout

GEBOUW: 3. FUNCTIE: OPSLAG		
Gevels	:	Steen
Dak	:	Pannen/riet
Goothoogte	:	1100 + P
Nokhoogte	:	4000 + P
Vloer	:	Beton min. 8 cm dikte
Deuren	:	Hout


TOTAAL 3000 FOKTEVEN

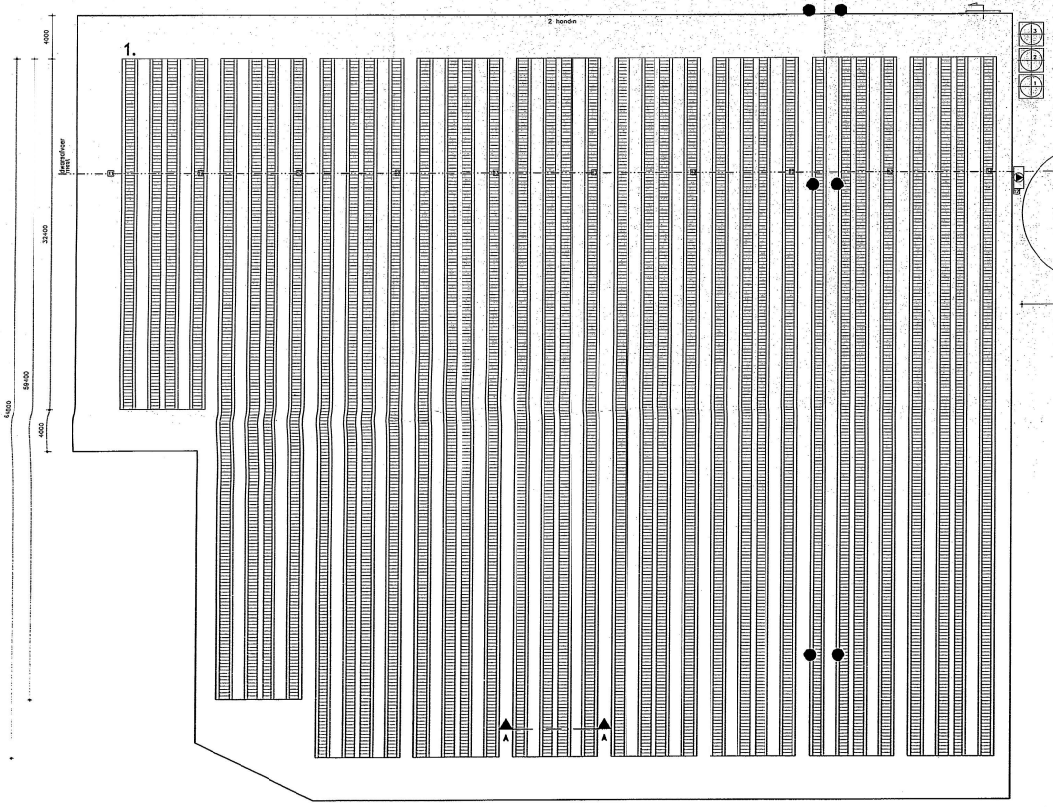

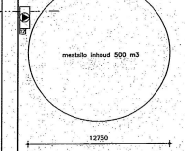


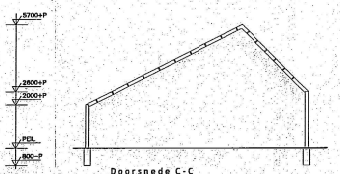


Doorsnede C-C
SCHAAL 1:100

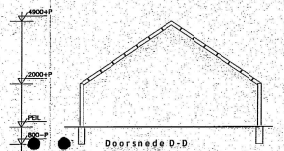

Doorsnede D-D
SCHAAL 1:100

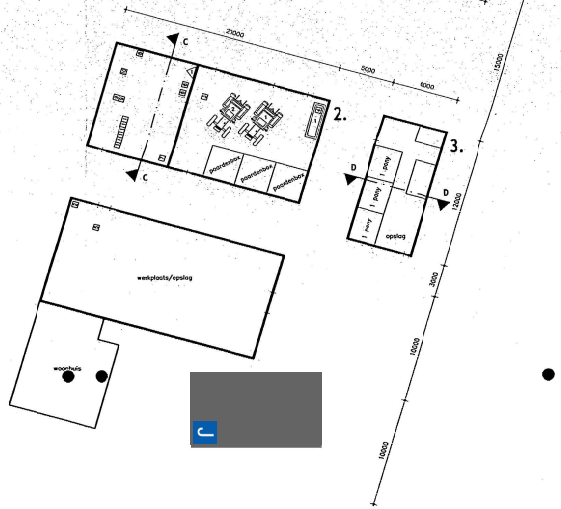


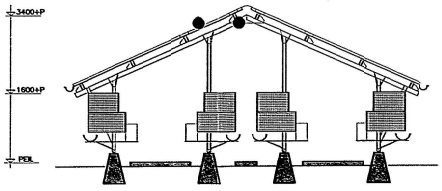

Doorsnede A-A
schaal: 1:50

Symbolen

Symbool	Cijfercode	Omschrijving	Aantal	Inhoud	Vermogen KW/uur	Vermogen Totaal KW
		1. GRONDSTOFFEN EN PRODUKTEN				
		1.1 Drukmeters				Subtotaal --
[1]	2	Cilinder gas CO	6	10 l	--	--
		1.2 Meetapparatuur				Subtotaal --
	2	Diesel (tank in inlaak)	1	1200 l	--	--
[2]	--	Natronloog	1	100 kg	--	--
		1.4 Anders stoffen of produkten				Subtotaal --
[3]	1	Manometer 0+ atü	1	1800 kg	--	--
[3]	1	Manometer 0+ atü	1	2500 kg	--	--
[3]	1	Manometer 0+ atü	1	2800 kg	--	--
		2. ENERGIE				Subtotaal 118,00
		2.2 Verbrandingsmotore				Subtotaal 70,00
	2	Tractor	1	--	20,00	20,00
	2	Tractor	1	--	50,00	50,00
		2.4 Overtuigingsmid vermogen				Subtotaal 48,00
[1]	2	Grasmaaier	1	--	10,00	10,00
[1]	2	Dieselpomp	1	--	0,15	0,15
[5]	--	Voermachine (diesel)	1	--	16,00	16,00
[6]	2	Lawinetrommel	2	--	0,75	1,50
[7]	2	Compressor	1	--	0,55	0,55
[8]	2	Stofzuiger	1	--	2,20	2,20
[9]	2	Afkuilpistol	2	--	0,85	1,70
[0]	2	Schroefmachine	1	--	1,10	1,10
[1]	1	Aandrijving warm	1	--	0,55	0,55
[2]	1	Centrifugaalpomp	1	--	11,10	11,10
[3]	1	Motor mestverzorgsysteem	9	--	0,35	3,15
		4. OVERIG				Subtotaal --
		4.1 Brandgevaar				Subtotaal --
	2	Brandblusser	1	6 kg	--	--
						Totaal 118,00

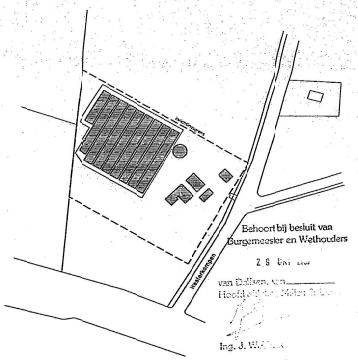

Situatie

Gemeente : Delfzijl
Sectie : N
Nummer : 666 (gedeelt)
Schaal : 1 : 2000

ONTVANGEN 24 JULI 2007

Aanvraag vergunning Wet Milieubeheer

De aanvrager: 23.06.97

DLV Bouw, Milieu en Techniek BV

Omschrijving: Tekening Wet Milieubeheer
Plattegrond, doorsneden en situatie

Opdrachtgever: A. en G. de Jong-van Beek
Weerhaarkampen 1
7722 TK Ommen
Telefoon: 0529-471729
Telefax: --
Telefoon mobiel: --
Locatie:
Idem.

CEB
BEDRIJFSONTWIKKELING
Projectleider: Dhr. H.J. Hof
Telefoon: 06-53521983
E-mail: h.j.hof@ceb-bedrijfsontwikkeling.nl

Schaal: 1:200
Formaat: A1
Datum: 01-05-'97
Wijziging:
A 12-10-'06 Hvh E
B 04-07-'07 EW F
C G
D H

Werknr: 1600361
Blad: MI-V10

Toelichting grondslagen

In dit document kunt u secties vinden die onleesbaar zijn gemaakt. Deze informatie is achterwege gelaten op basis van de Wet open overheid (Woo). De letter die hierbij is vermeld correspondeert met de bijbehorende grondslag in onderstaand overzicht.

J Art. 5.1 lid 2 sub e

Het belang van de openbaarmaking van deze informatie weegt niet op tegen het belang van de eerbiediging van de persoonlijke levenssfeer van betrokkenen