


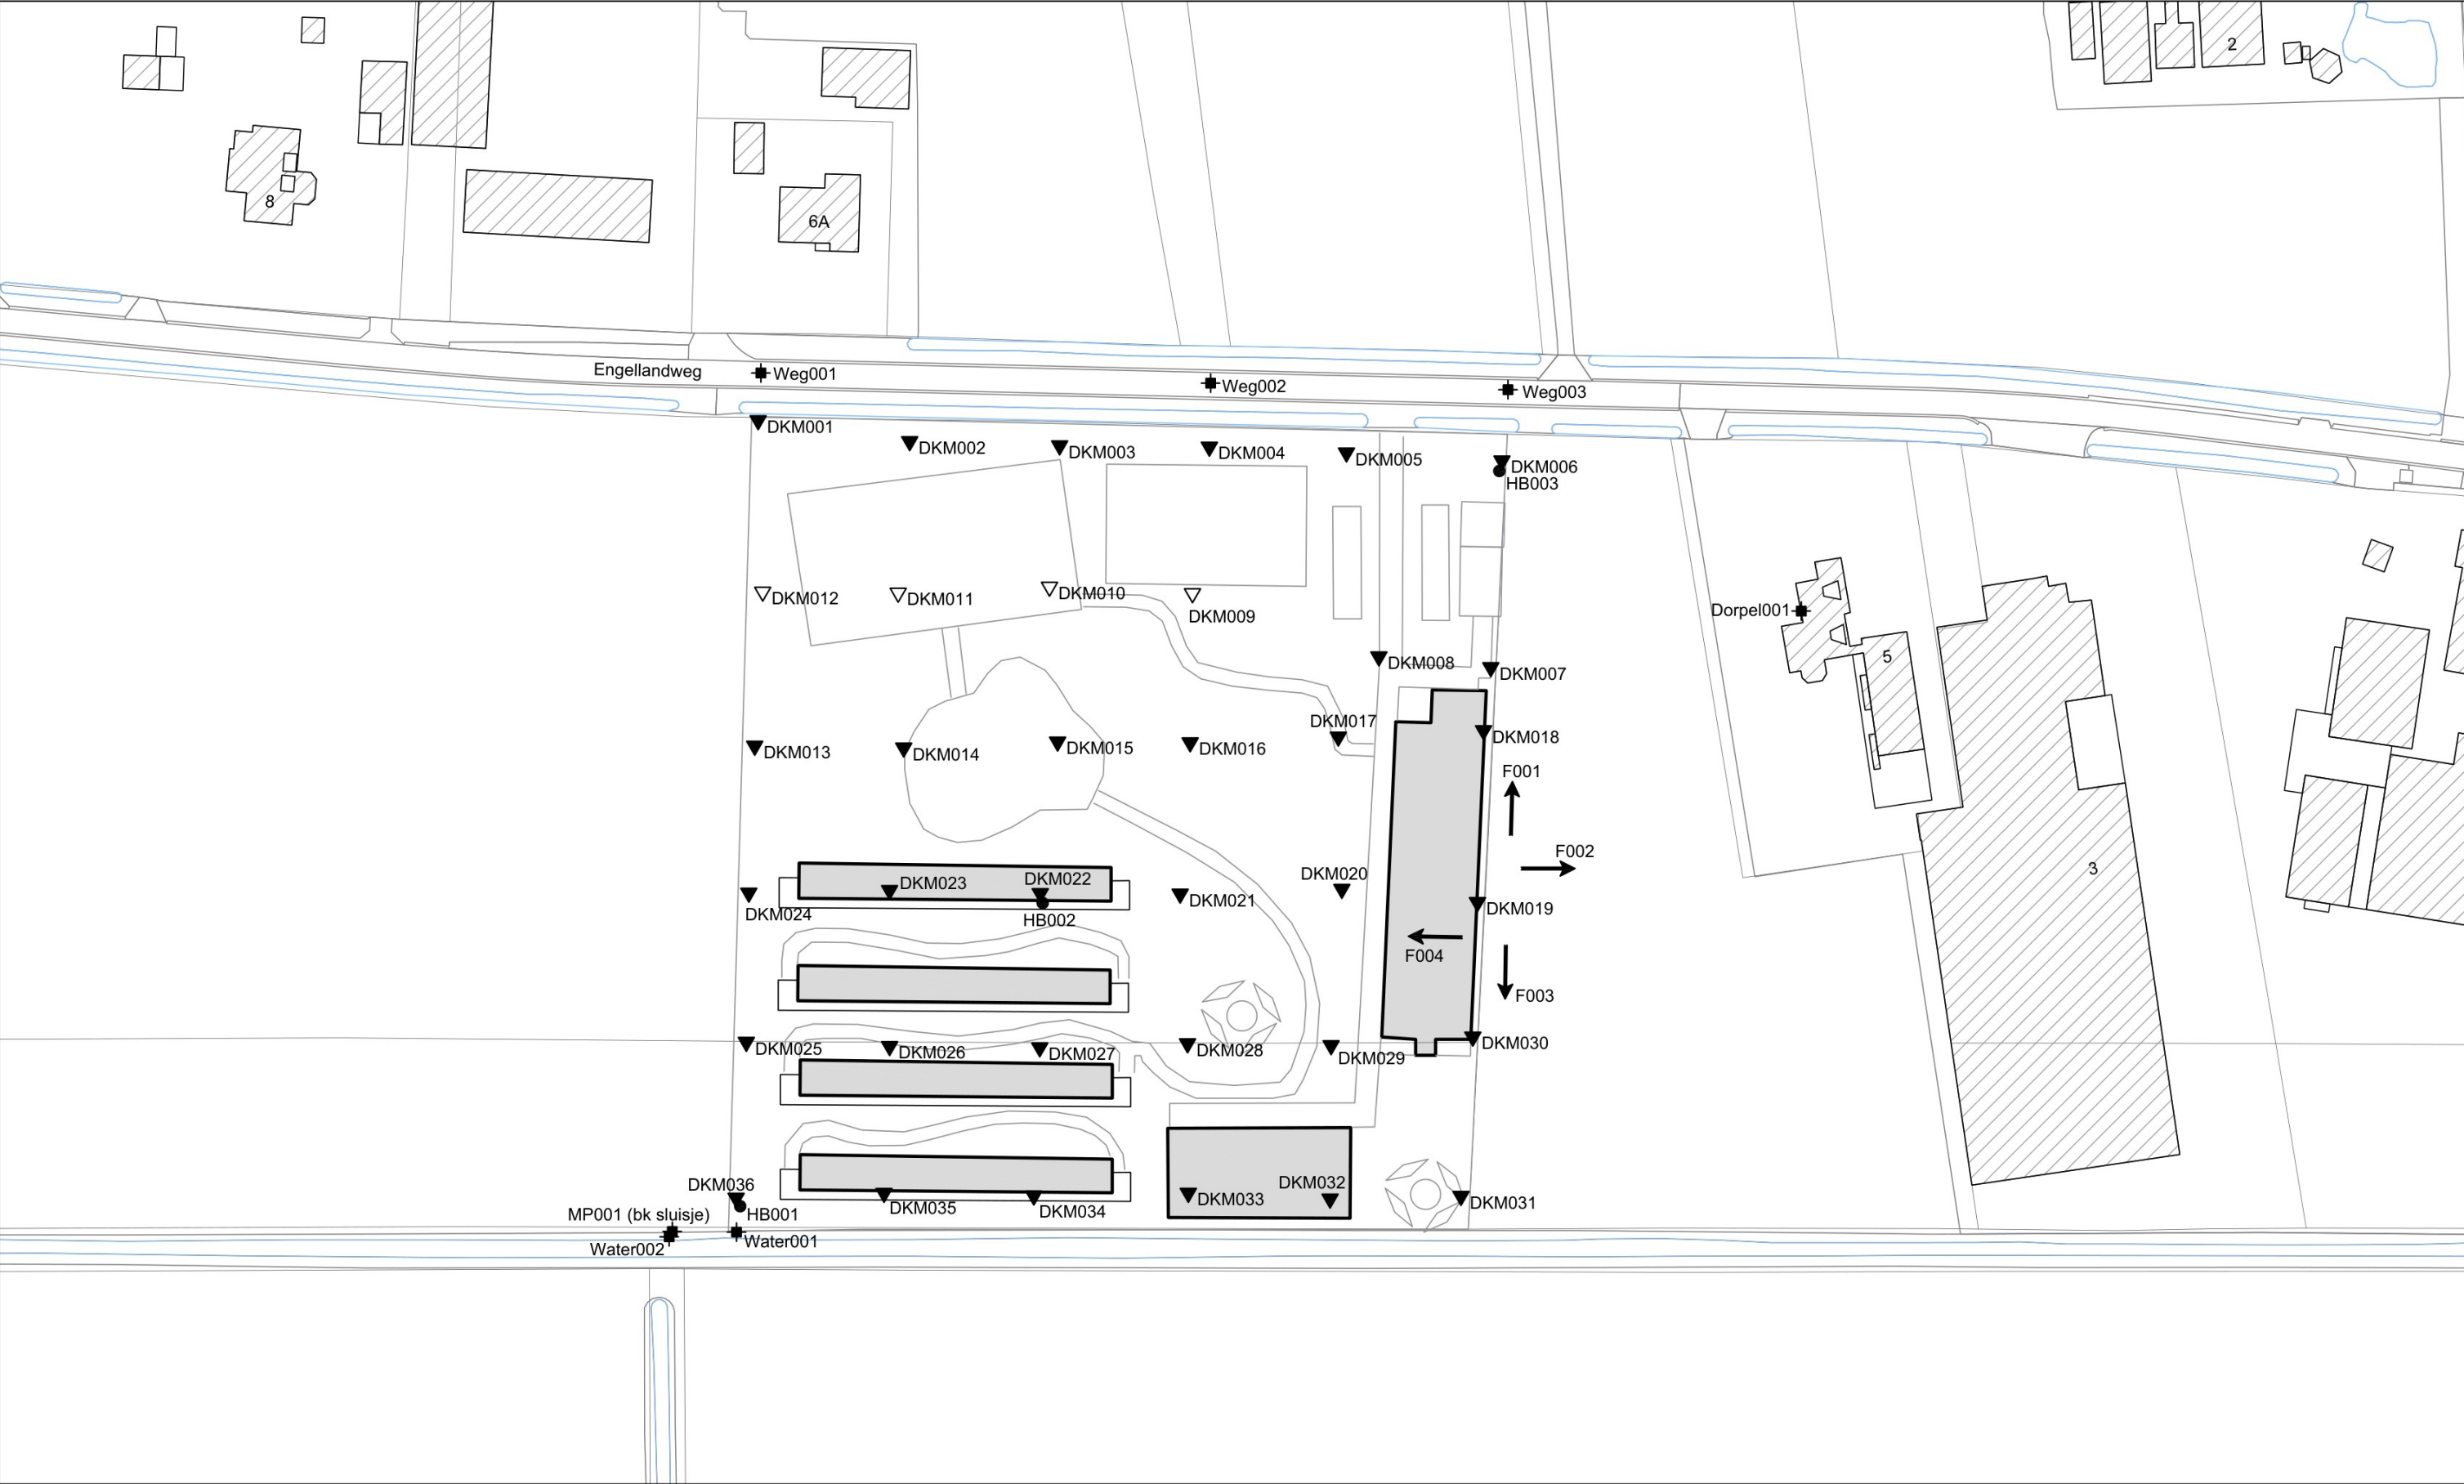

Opdrachtschrijving / locatie:
**4 laags woongebouwen aan de
Engellandweg te Dalfsen**

Bewerkt: **CSS**
Datum: **17 februari 2025**

Omschrijving tekening:
Situatietekening

Schaal: **1:1000** Opdrachtnummer: **25SP0340**
Formaat: **A3** Bijlage: **SIT-01**



F001



F002



F003



F004

OVERZICHT MEETPUNTEN

Horizontaal coördinatensysteem (X,Y) Rijksdriehoeksmeting (RD)
Verticale referentie (Z) Normaal Amsterdams Peil

Meetpunt	X-coördinaat [m]	Y-coördinaat [m]	Hoogte (Z) [m t.o.v. NAP]	GWS * [m t.o.v. NAP]	Datum uitvoering
DKM001	213713,20	504541,35	2,08	0,53	13-02-2025
DKM002	213737,75	504537,95	2,17	---	13-02-2025
DKM003	213762,04	504537,27	2,18	---	13-02-2025
DKM004	213786,29	504537,06	2,23	0,73	13-02-2025
DKM005	213808,50	504536,12	2,27	---	13-02-2025
DKM006	213833,69	504534,83	2,19	---	13-02-2025
DKM007	213831,87	504501,39	2,29	---	13-02-2025
DKM008	213813,75	504503,12	2,21	0,71	13-02-2025
DKM013	213712,65	504488,67	2,04	---	13-02-2025
DKM014	213736,78	504488,37	2,09	---	13-02-2025
DKM015	213761,70	504489,34	2,11	---	13-02-2025
DKM016	213783,18	504489,22	2,22	0,72	13-02-2025
DKM017	213807,18	504490,14	2,16	---	13-02-2025
DKM018	213830,70	504491,17	2,22	---	13-02-2025
DKM019	213829,71	504463,37	2,19	---	13-02-2025
DKM020	213807,75	504465,50	2,18	---	13-02-2025
DKM021	213781,56	504464,73	2,01	0,56	13-02-2025
DKM022	213758,90	504464,80	2,02	---	13-02-2025
DKM023	213734,49	504465,31	2,11	---	13-02-2025
DKM024	213711,69	504464,88	2,04	0,54	13-02-2025
DKM025	213711,29	504440,74	2,07	0,52	13-02-2025
DKM026	213734,49	504440,06	2,14	---	13-02-2025
DKM027	213758,82	504439,86	2,23	---	13-02-2025
DKM028	213782,76	504440,51	2,12	0,67	13-02-2025
DKM029	213806,01	504440,21	2,14	---	13-02-2025
DKM030	213828,96	504441,59	2,31	---	13-02-2025
DKM031	213827,05	504415,81	2,40	1,00	13-02-2025
DKM032	213805,84	504415,38	2,28	---	13-02-2025
DKM033	213782,89	504416,31	2,29	---	13-02-2025
DKM034	213757,85	504415,88	2,23	---	13-02-2025
DKM035	213733,59	504416,30	2,24	---	13-02-2025
DKM036	213709,64	504415,52	2,41	1,01	13-02-2025
HB001	213710,30	504415,69	2,38	0,88	13-02-2025
HB002	213759,29	504464,75	2,02	0,58	14-02-2025
HB003	213833,26	504534,67	2,17	---	14-02-2025

Meetpunt	X-coördinaat [m]	Y-coördinaat [m]	Hoogte (Z) [m t.o.v. NAP]	GWS * [m t.o.v. NAP]	Datum uitvoering
DorpeI001	---	---	2,60	---	13-02-2025
MP001 (bk sluisje)	213699,29	504411,60	2,16	---	13-02-2025
Water001	213709,70	504411,49	1,44	---	13-02-2025
Water002	213698,79	504410,73	0,90	---	13-02-2025
Weg001	213713,64	504550,53	2,37	---	13-02-2025
Weg002	213786,50	504548,88	2,47	---	13-02-2025
Weg003	213834,66	504547,82	2,48	---	13-02-2025

* Grondwaterstand ten tijde van het onderzoek


Let op:

Deze waterpasstaat dient om inzicht te geven in de hoogteligging en locaties van de meet- en onderzoeks-punten ten opzichte van een referentiepunt. Grondwaterstanden zijn ter indicatie en kunnen beïnvloed zijn door de uitgevoerde werkzaamheden. De resultaten dienen niet voor andere doeleinden te worden gebruikt.



Project: 4 laags woongebouwen aan de Engellandweg te Dalfsen
Opdracht: 25SP0340
Betreft: Sondeergrafiek


SOCOTEC

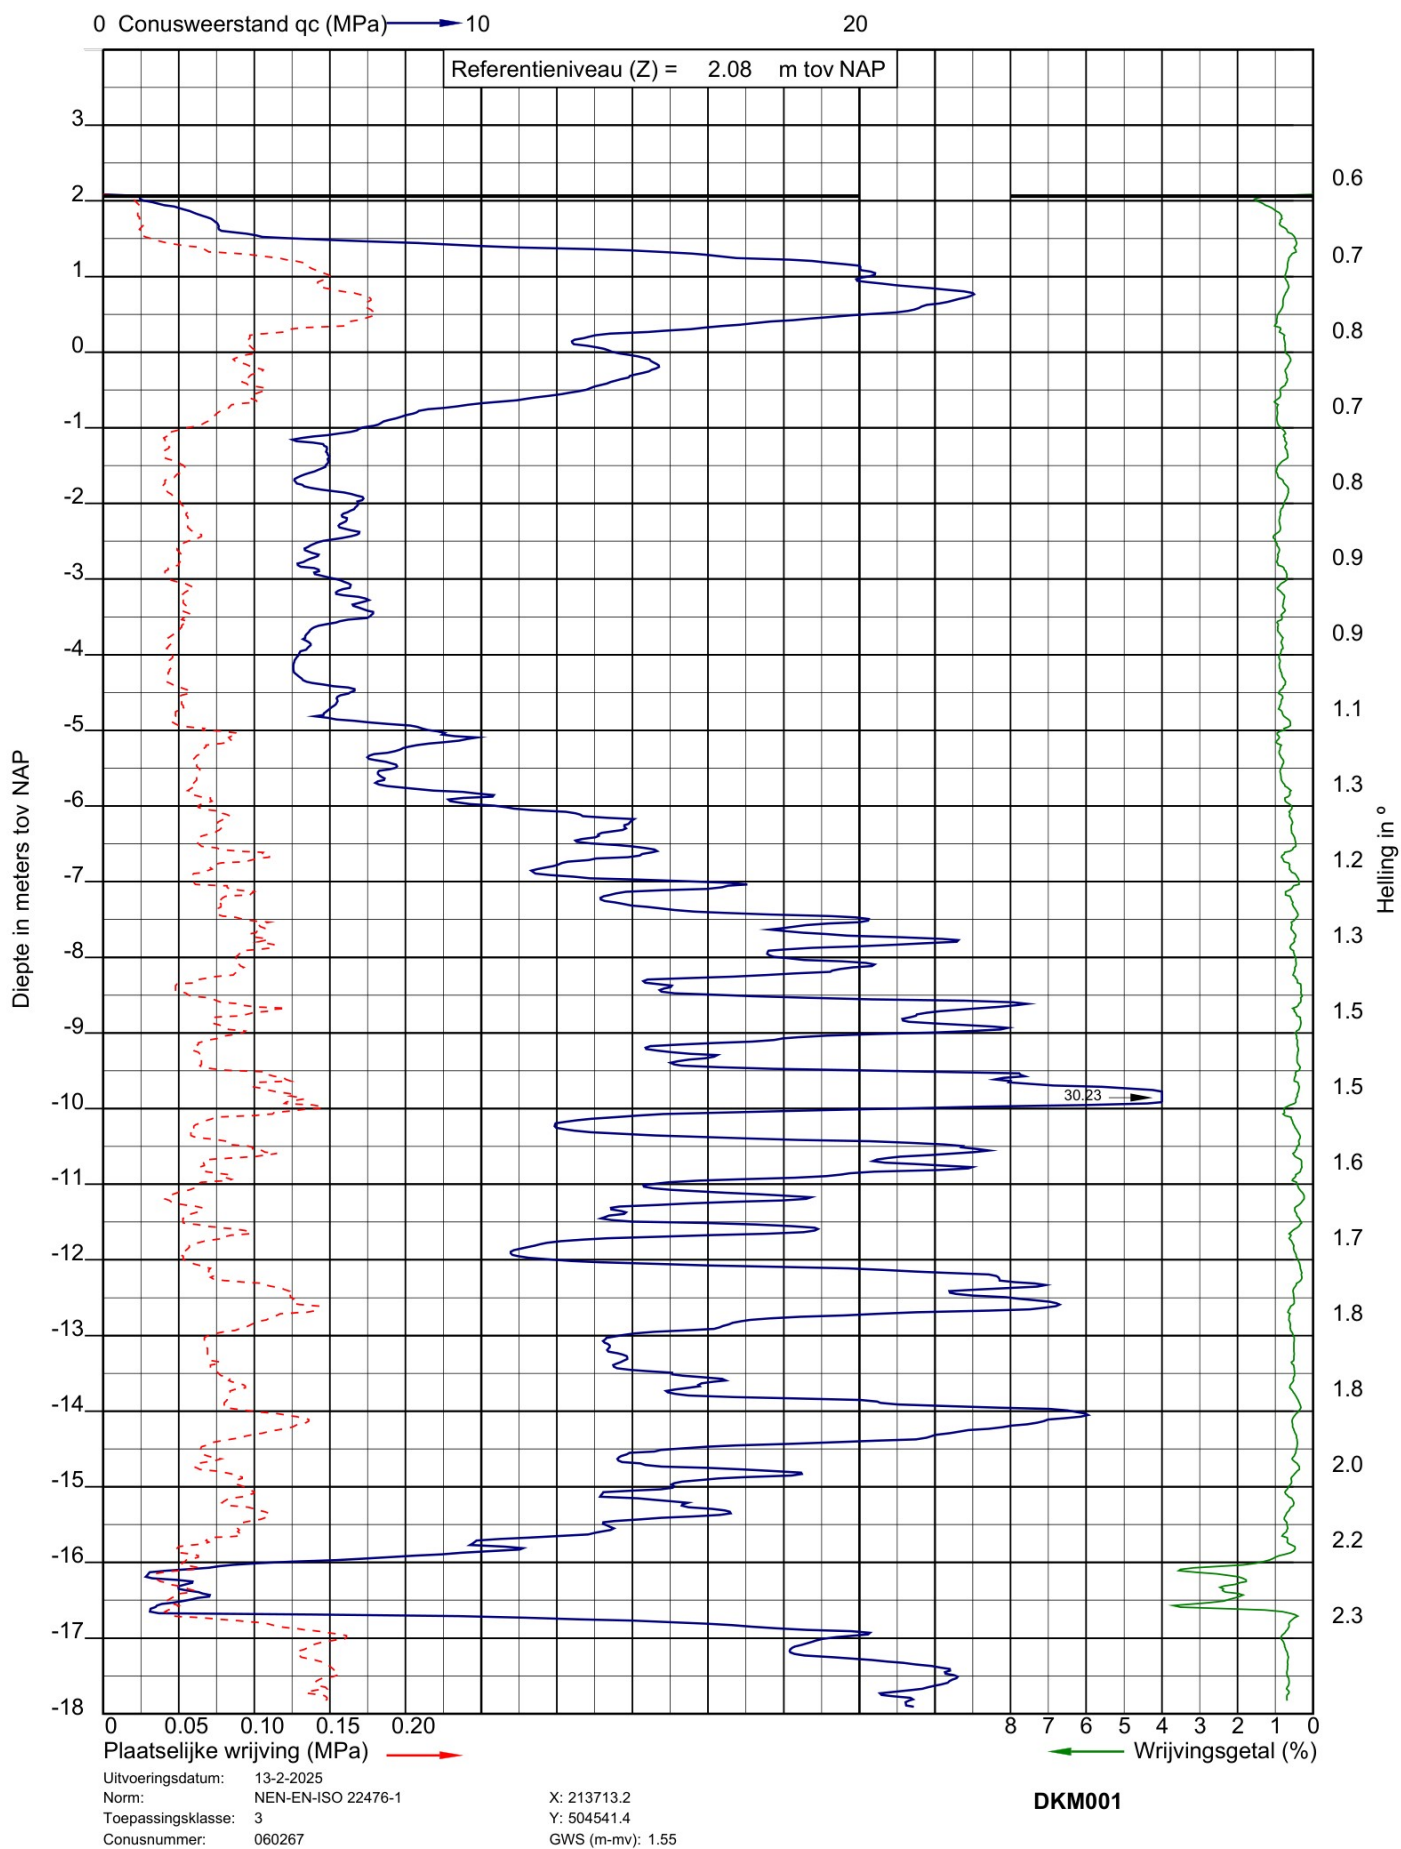



Project: 4 laags woongebouwen aan de Engellandweg te Dalfsen
Opdracht: 25SP0340
Betreft: Sondeergrafiek


SOCOTEC

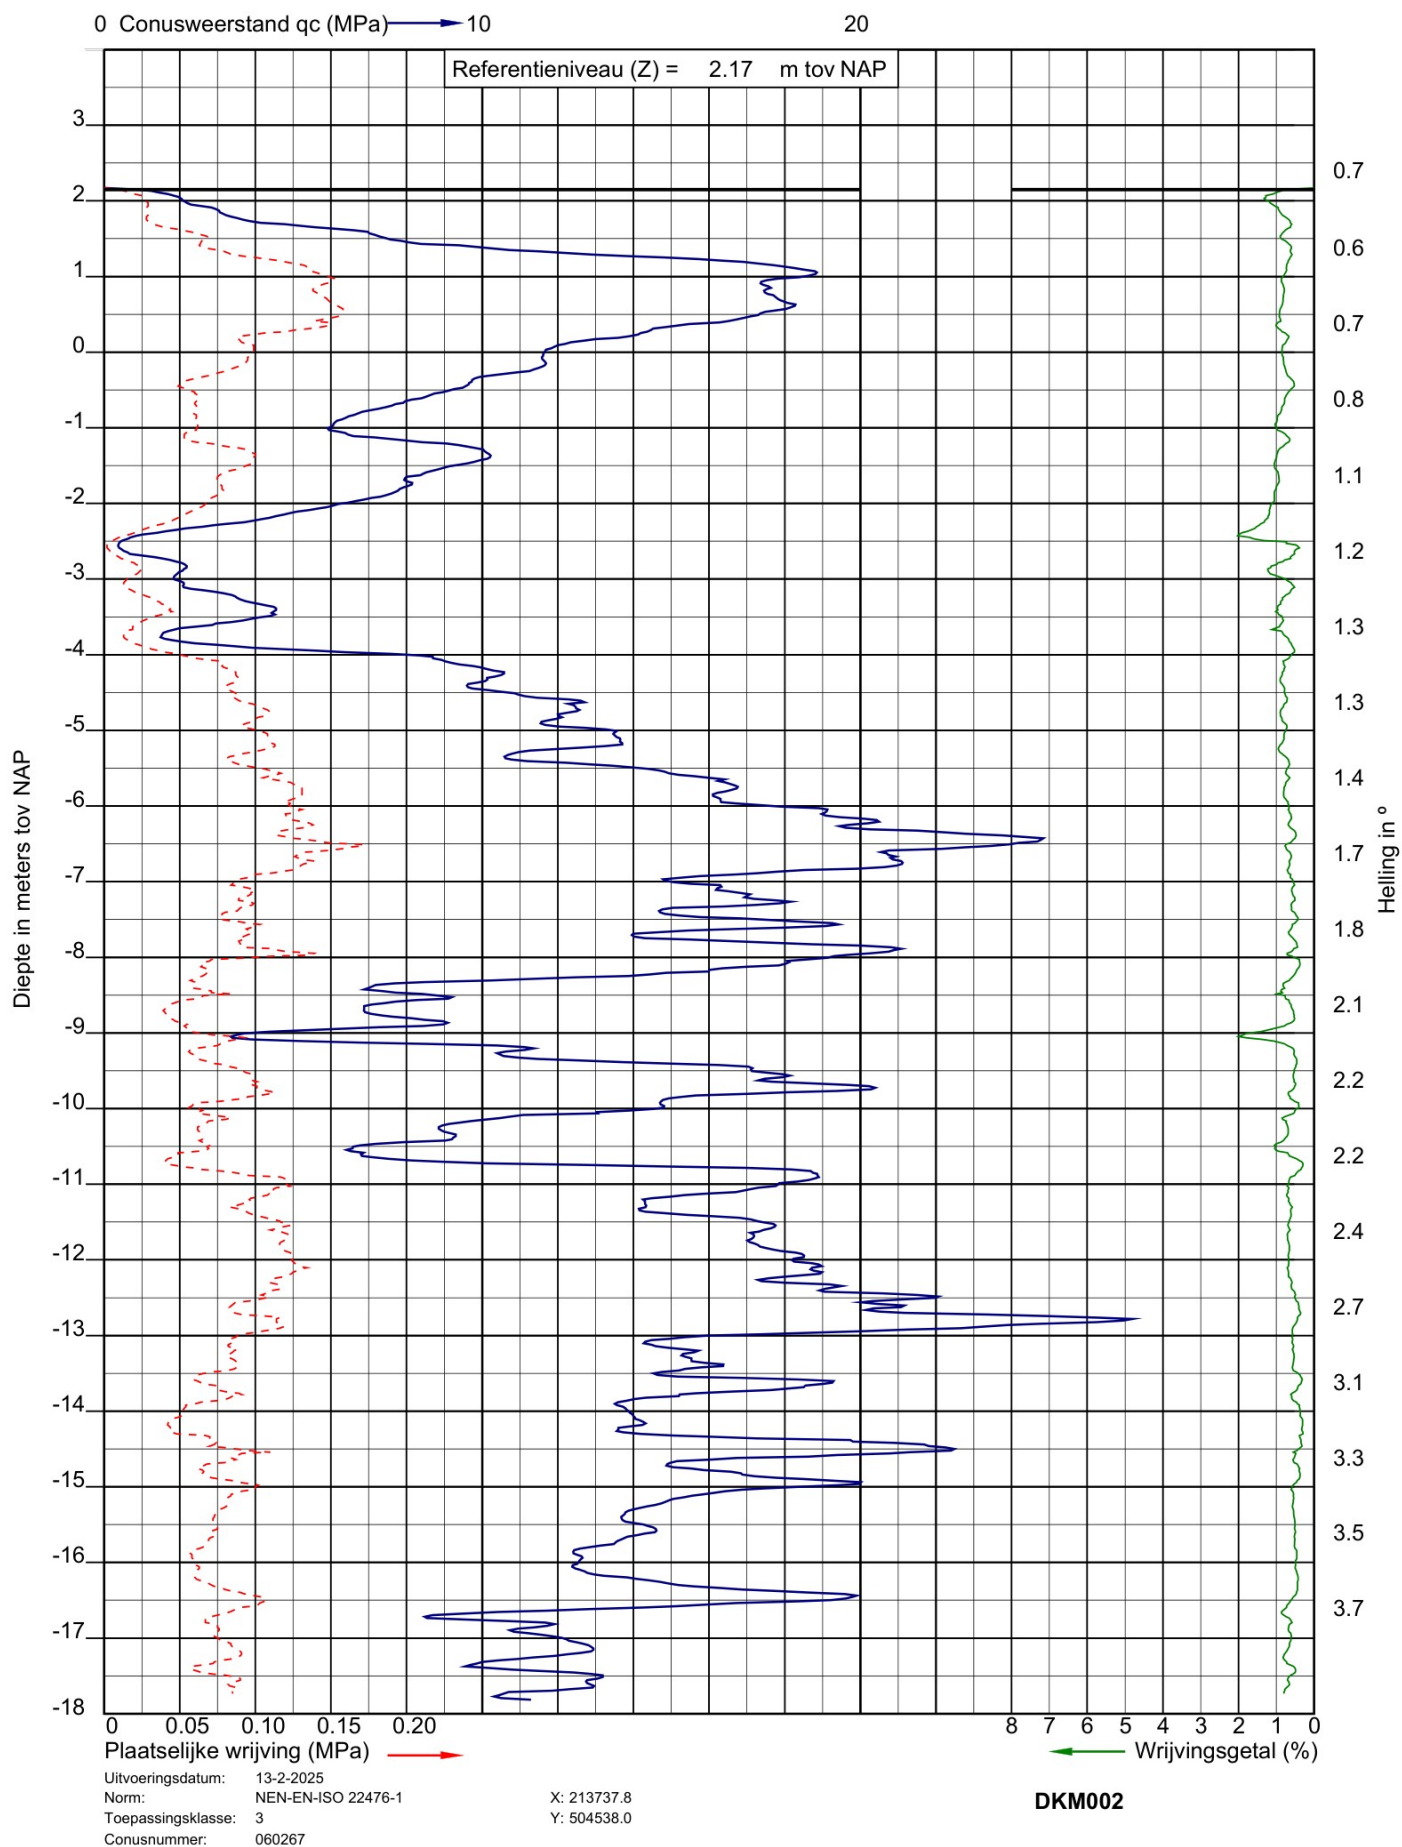



Project: 4 laags woongebouwen aan de Engellandweg te Dalfsen
Opdracht: 25SP0340
Betreft: Sondeergrafiek


SOCOTEC

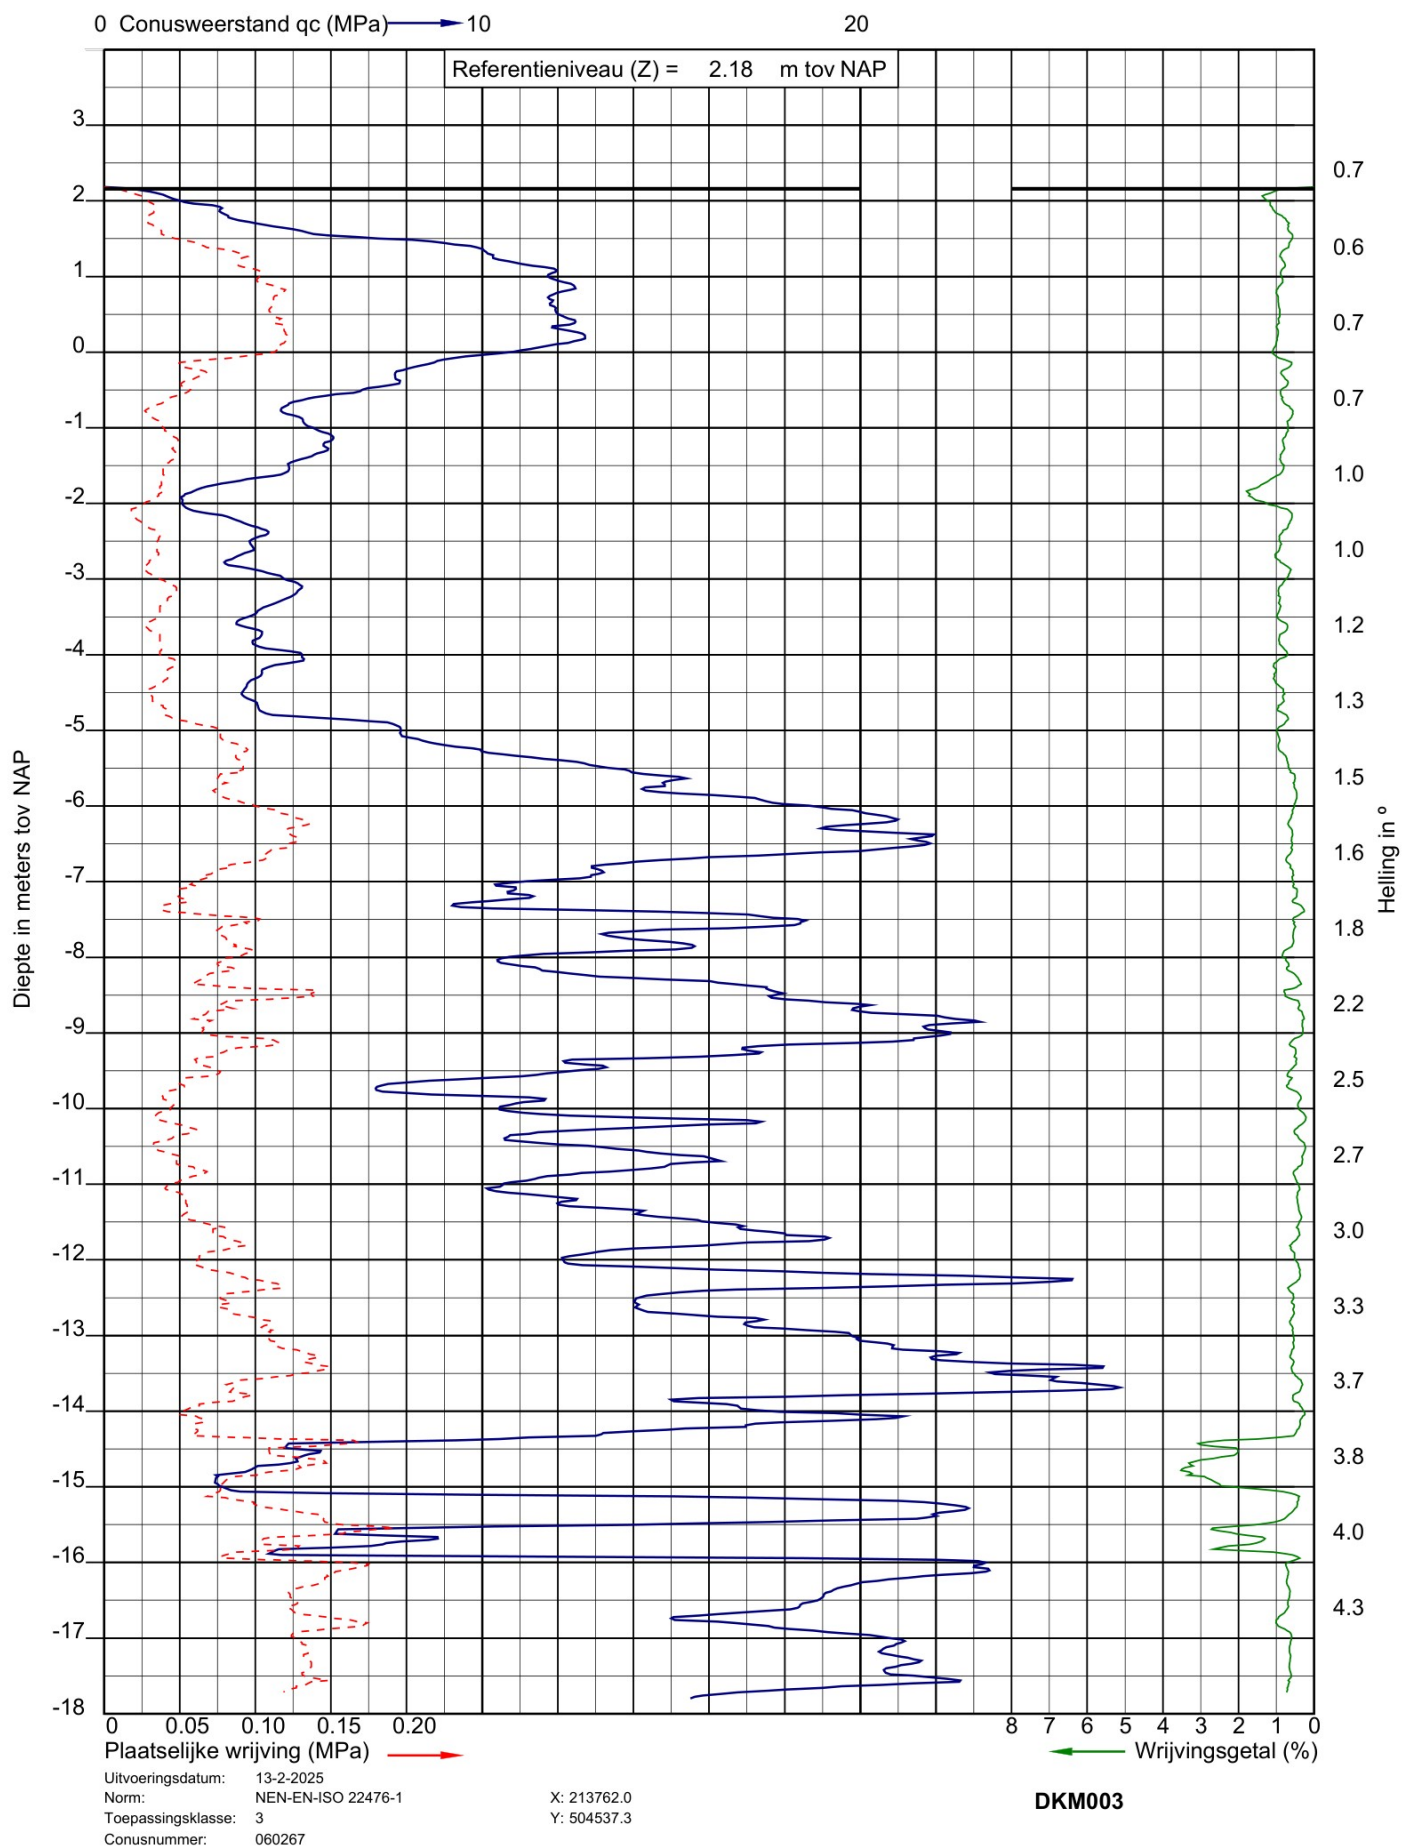



Project: 4 laags woongebouwen aan de Engellandweg te Dalfsen
Opdracht: 25SP0340
Betreft: Sondeergrafiek


SOCOTEC

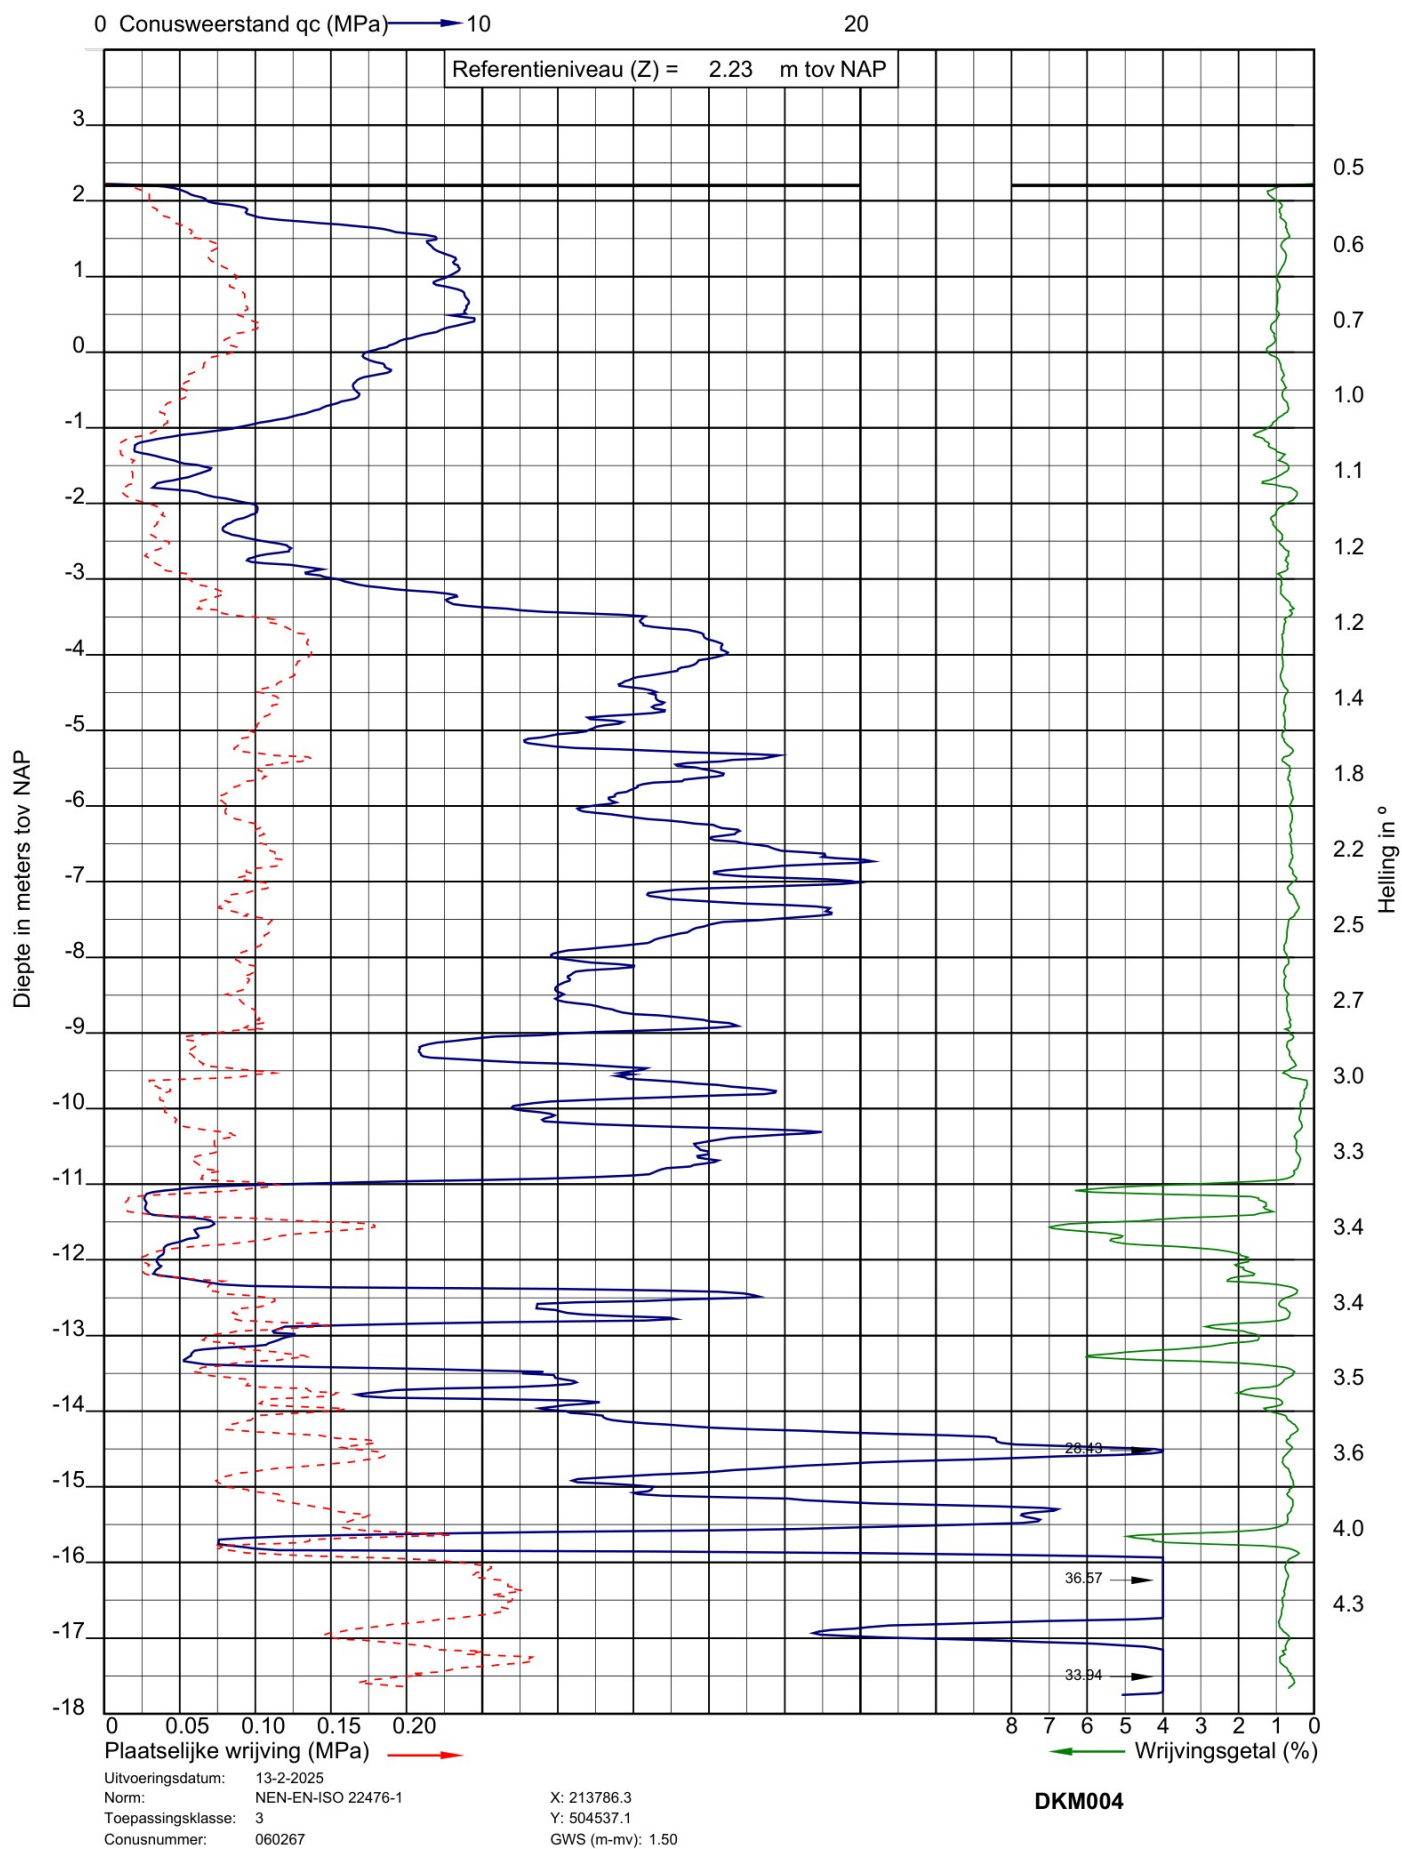



Project: 4 laags woongebouwen aan de Engellandweg te Dalfsen
Opdracht: 25SP0340
Betreft: Sondeergrafiek


SOCOTEC

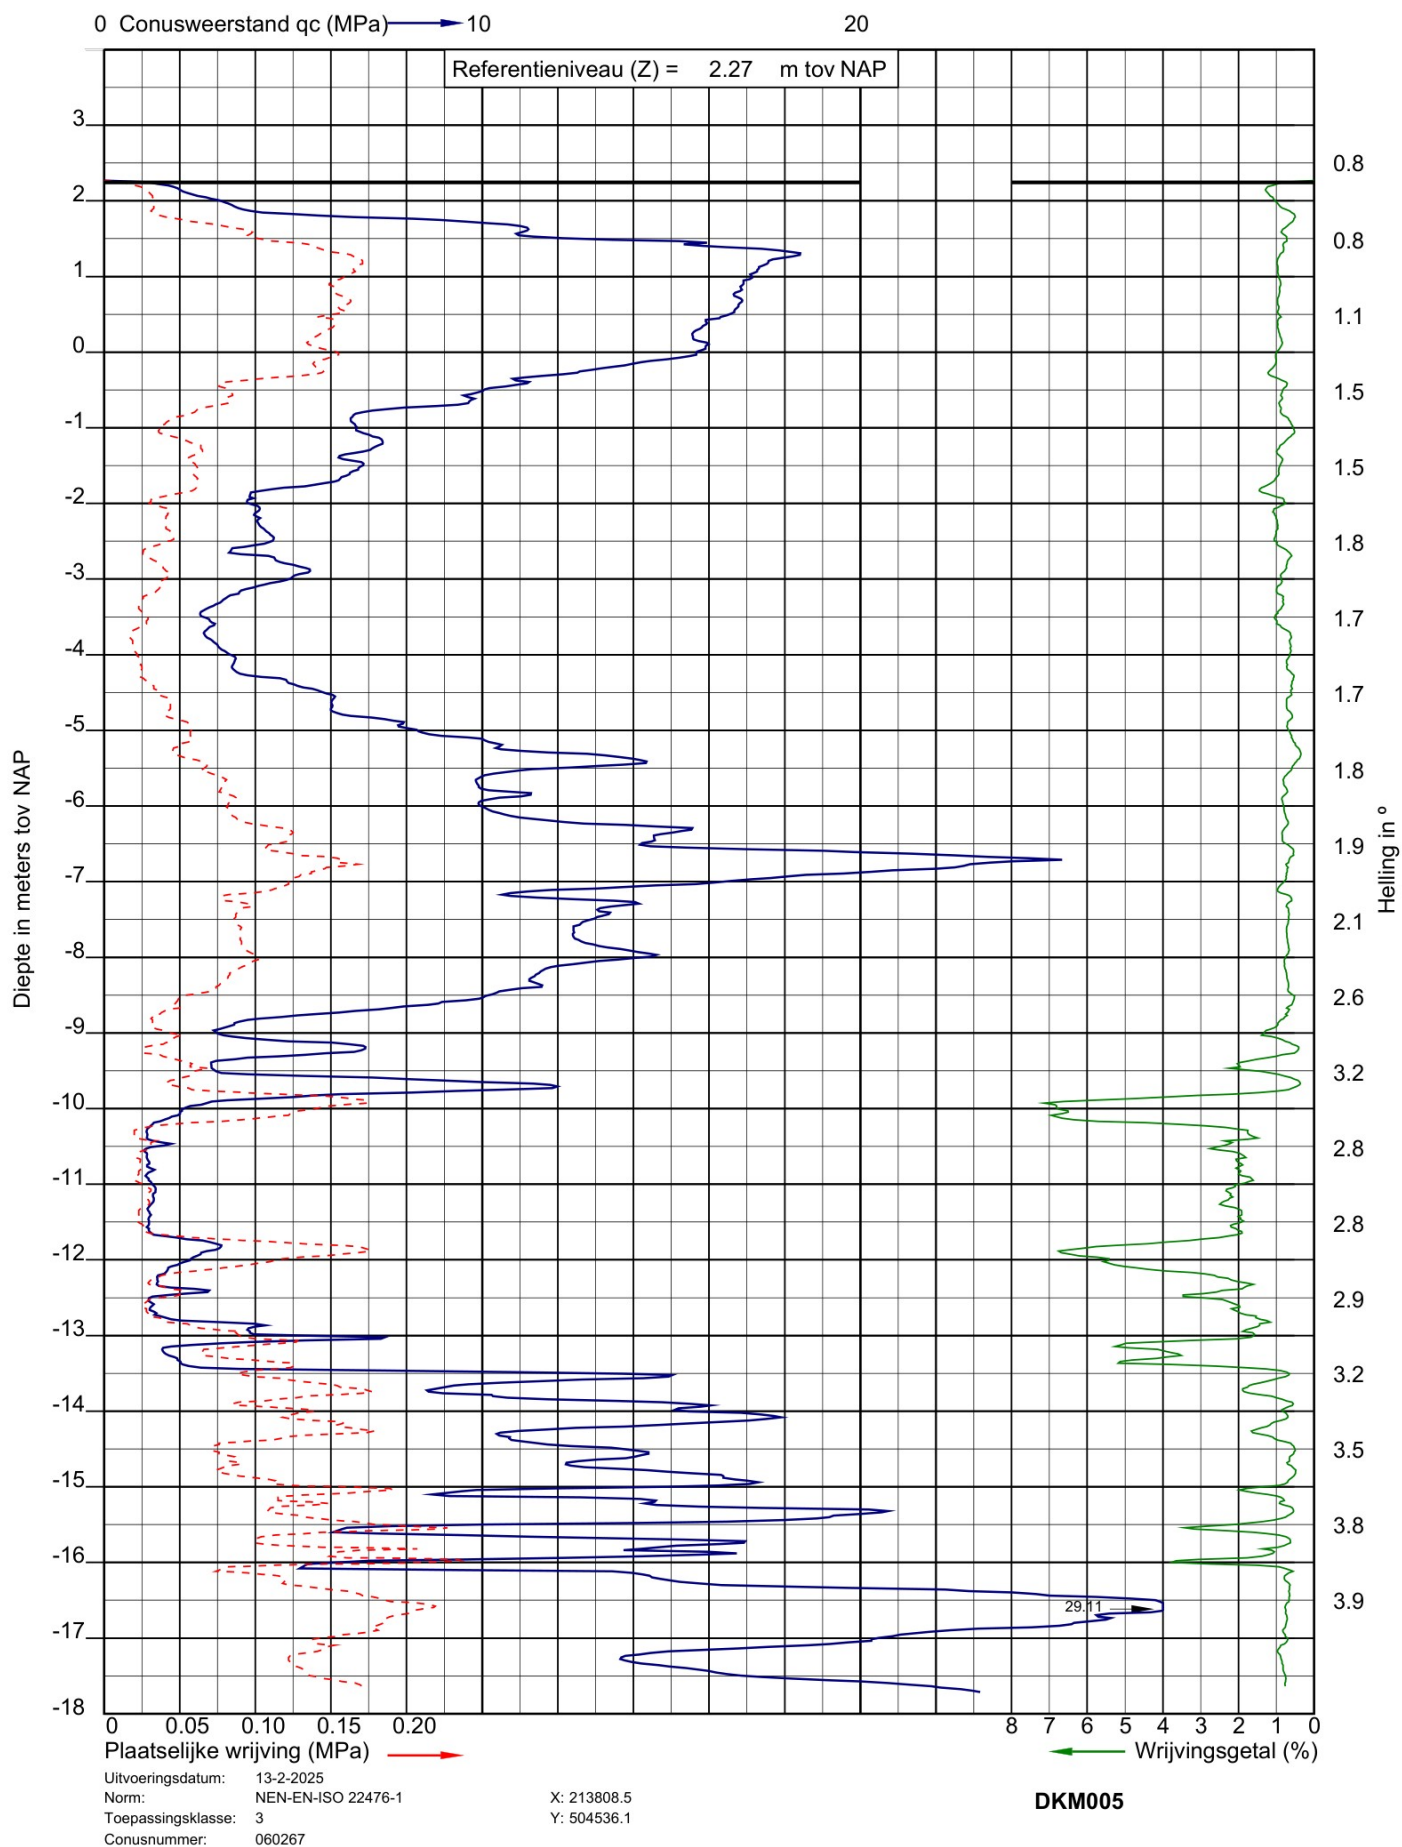



Project: 4 laags woongebouwen aan de Engellandweg te Dalfsen
Opdracht: 25SP0340
Betreft: Sondeergrafiek


SOCOTEC

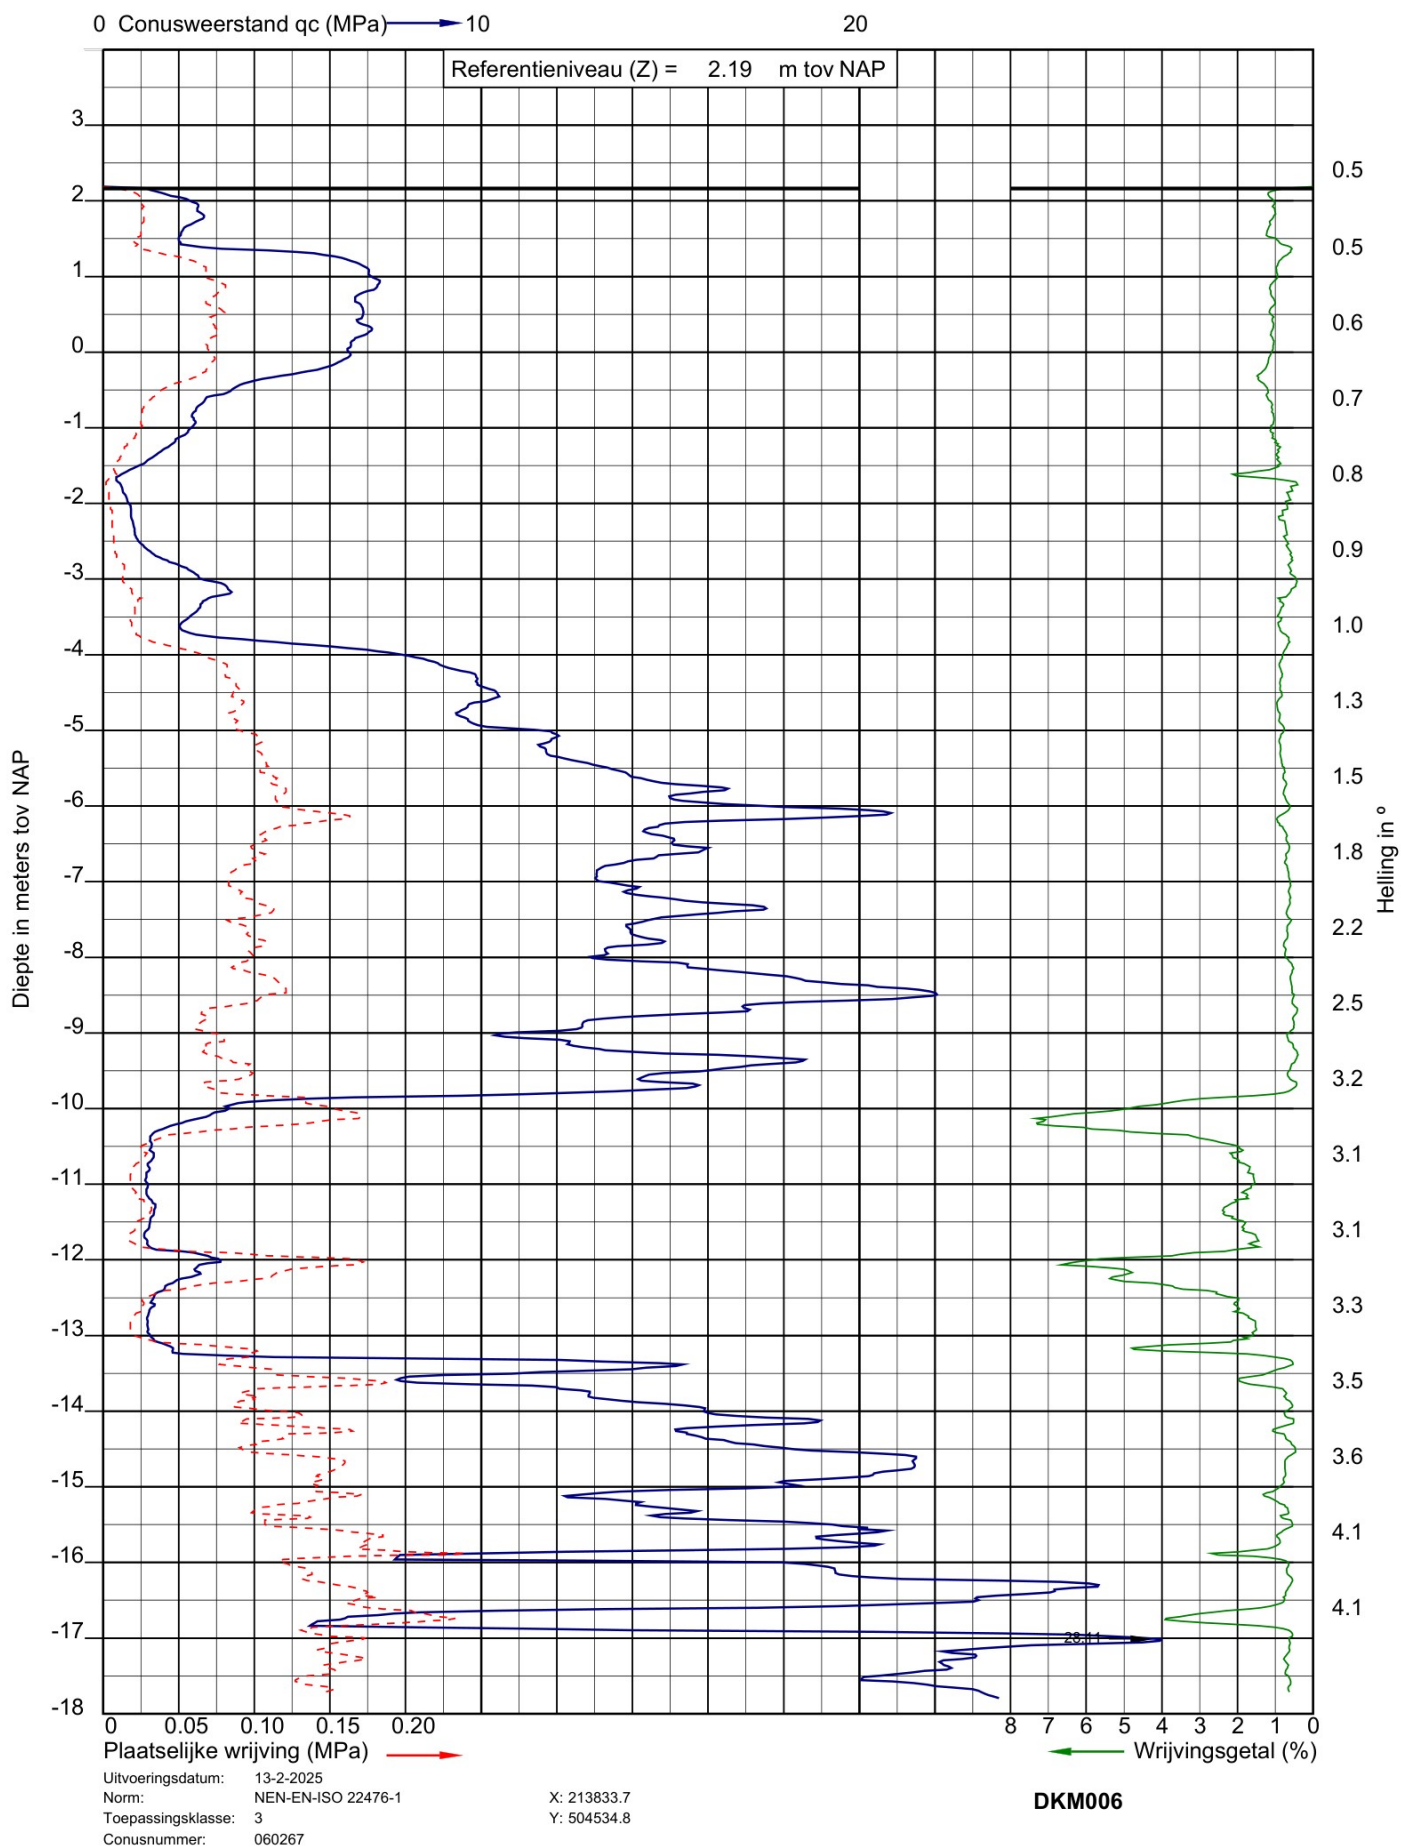



Project: 4 laags woongebouwen aan de Engellandweg te Dalfsen
Opdracht: 25SP0340
Betreft: Sondeergrafiek

SOCOTEC

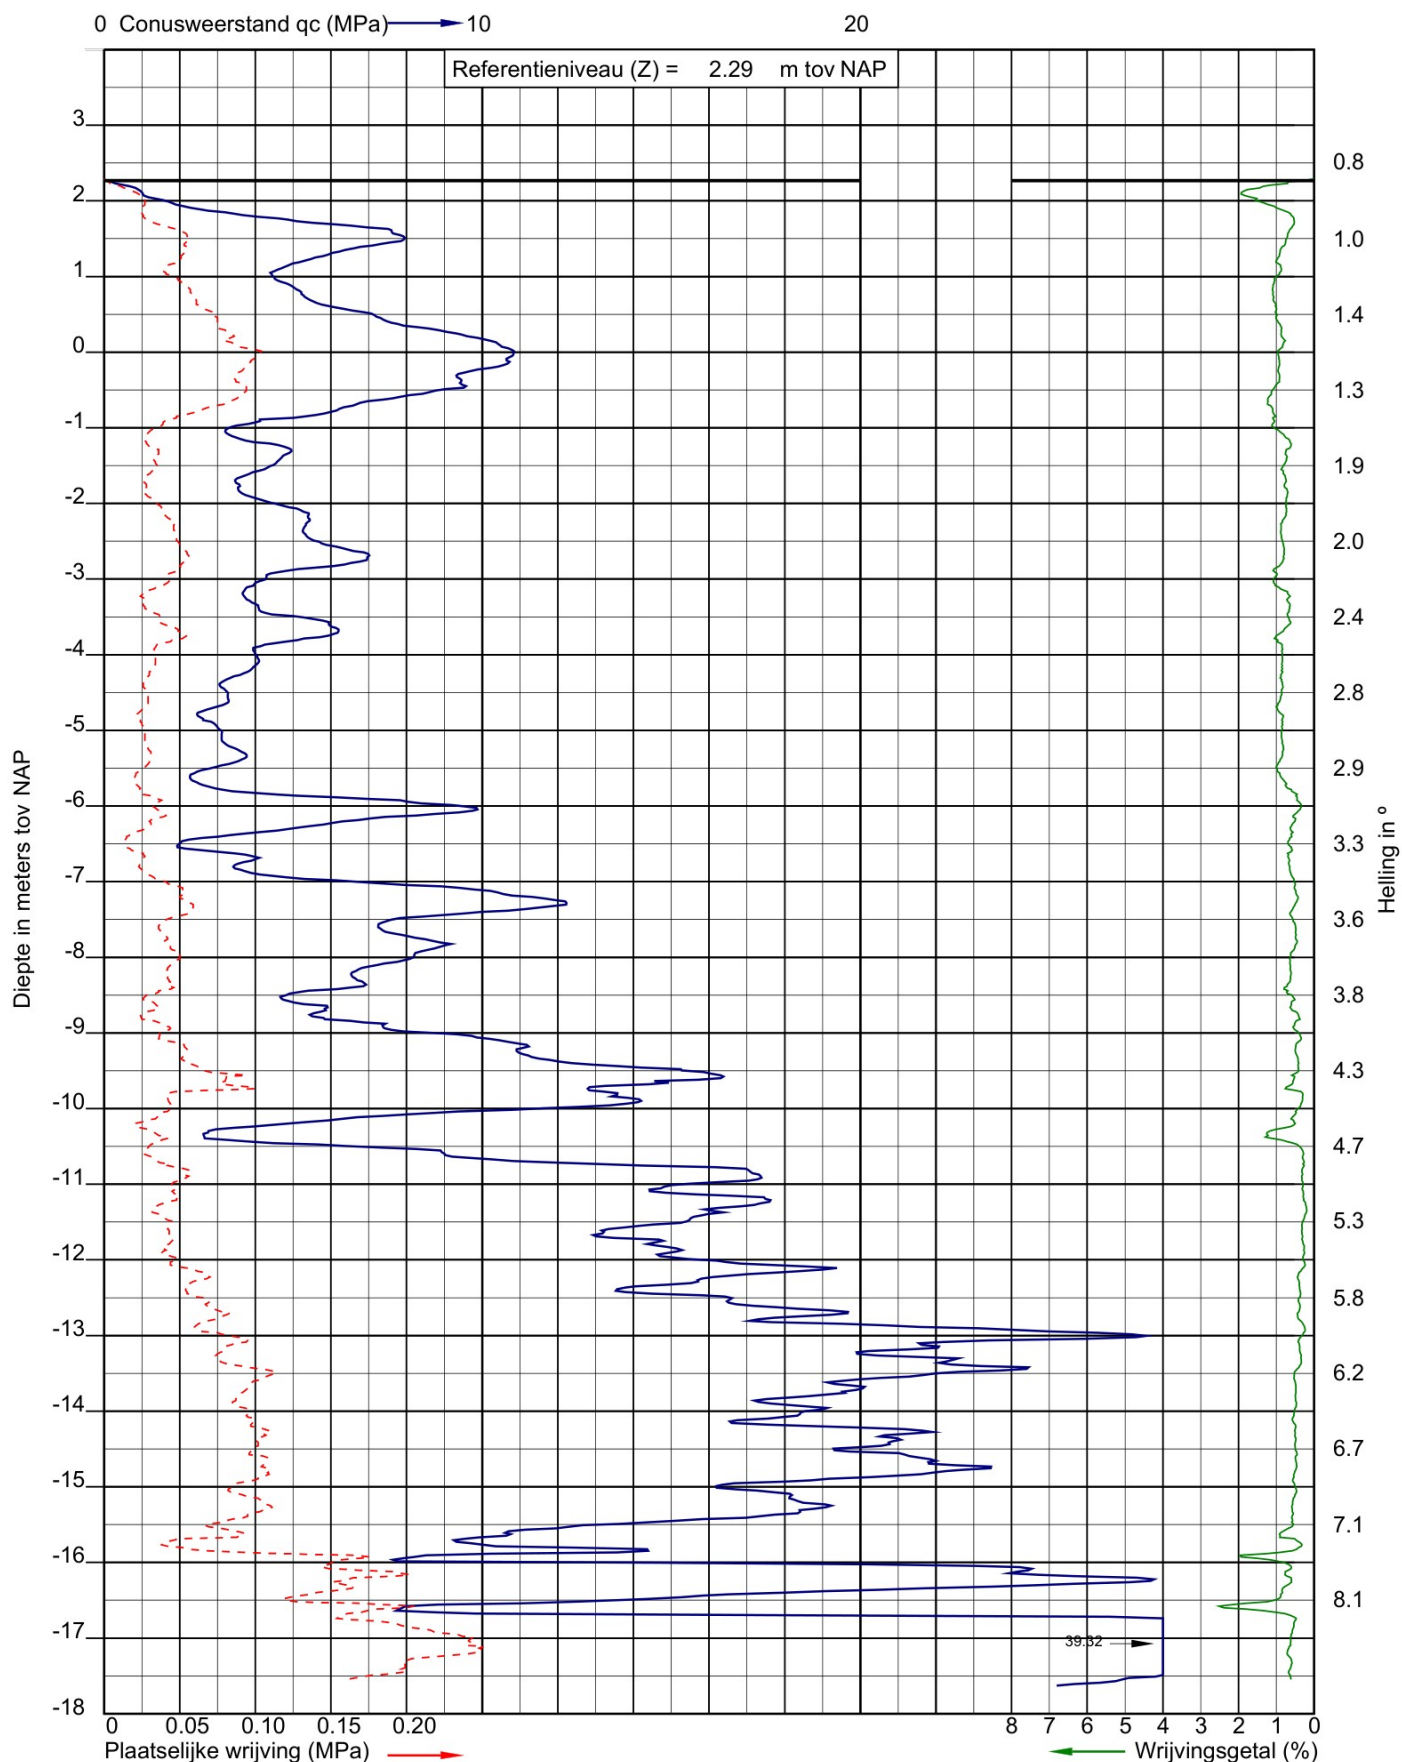

Uitvoeringsdatum: 13-2-2025
Norm: NEN-EN-ISO 22476-1
Toepassingsklasse: 3
Conusnummer: 060415


X: 213831.9
Y: 504501.4

DKM007



Project: 4 laags woongebouwen aan de Engellandweg te Dalfsen
Opdracht: 25SP0340
Betreft: Sondeergrafiek

SOCOTEC

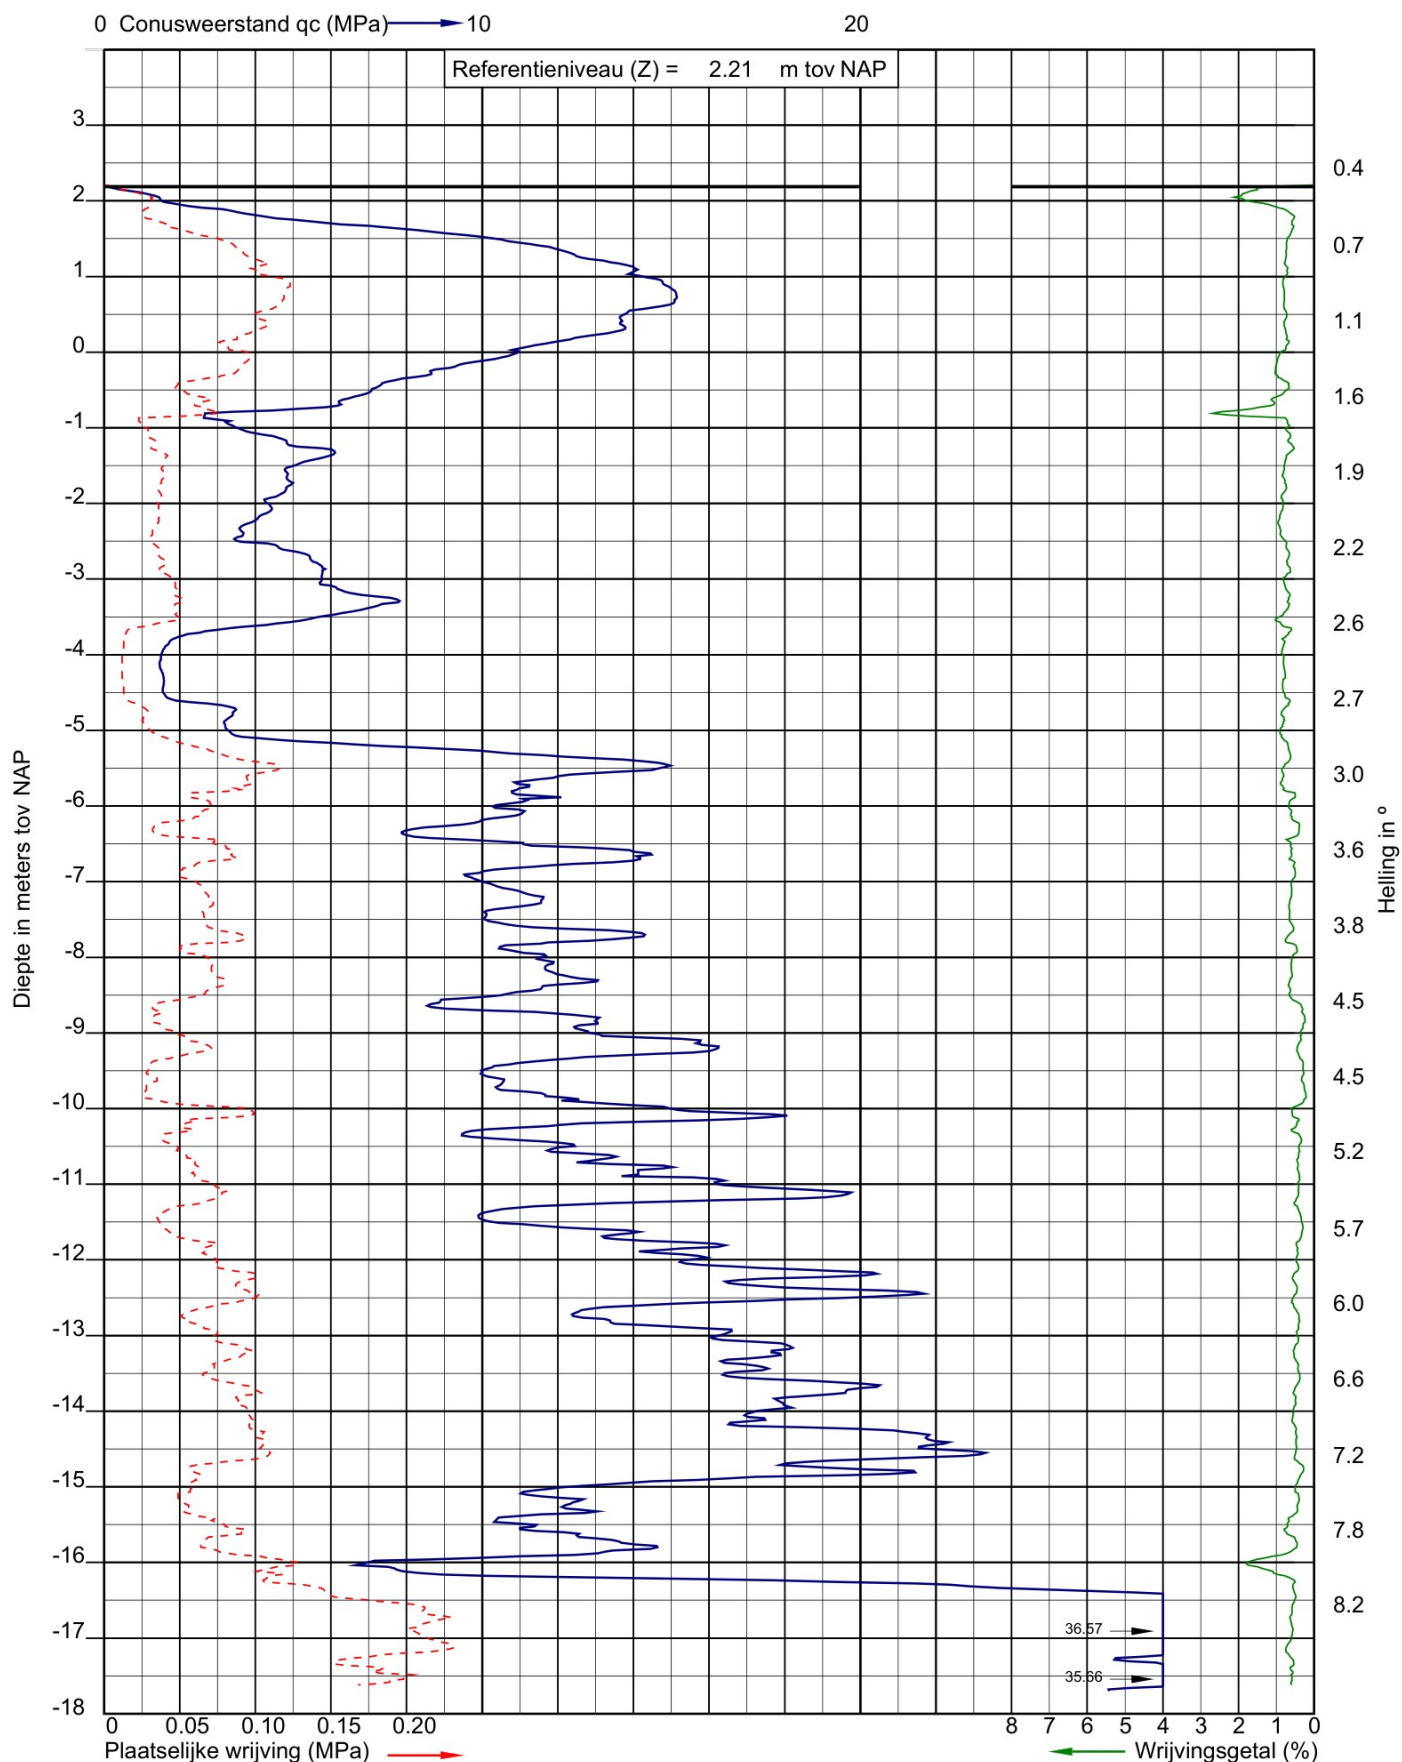

Uitvoeringsdatum: 13-2-2025
Norm: NEN-EN-ISO 22476-1
Toepassingsklasse: 3
Conusnummer: 060415


X: 213813.7
Y: 504503.1
GWS (m-mv): 1.50

DKM008



Project: 4 laags woongebouwen aan de Engellandweg te Dalfsen
Opdracht: 25SP0340
Betreft: Sondeergrafiek


SOCOTEC

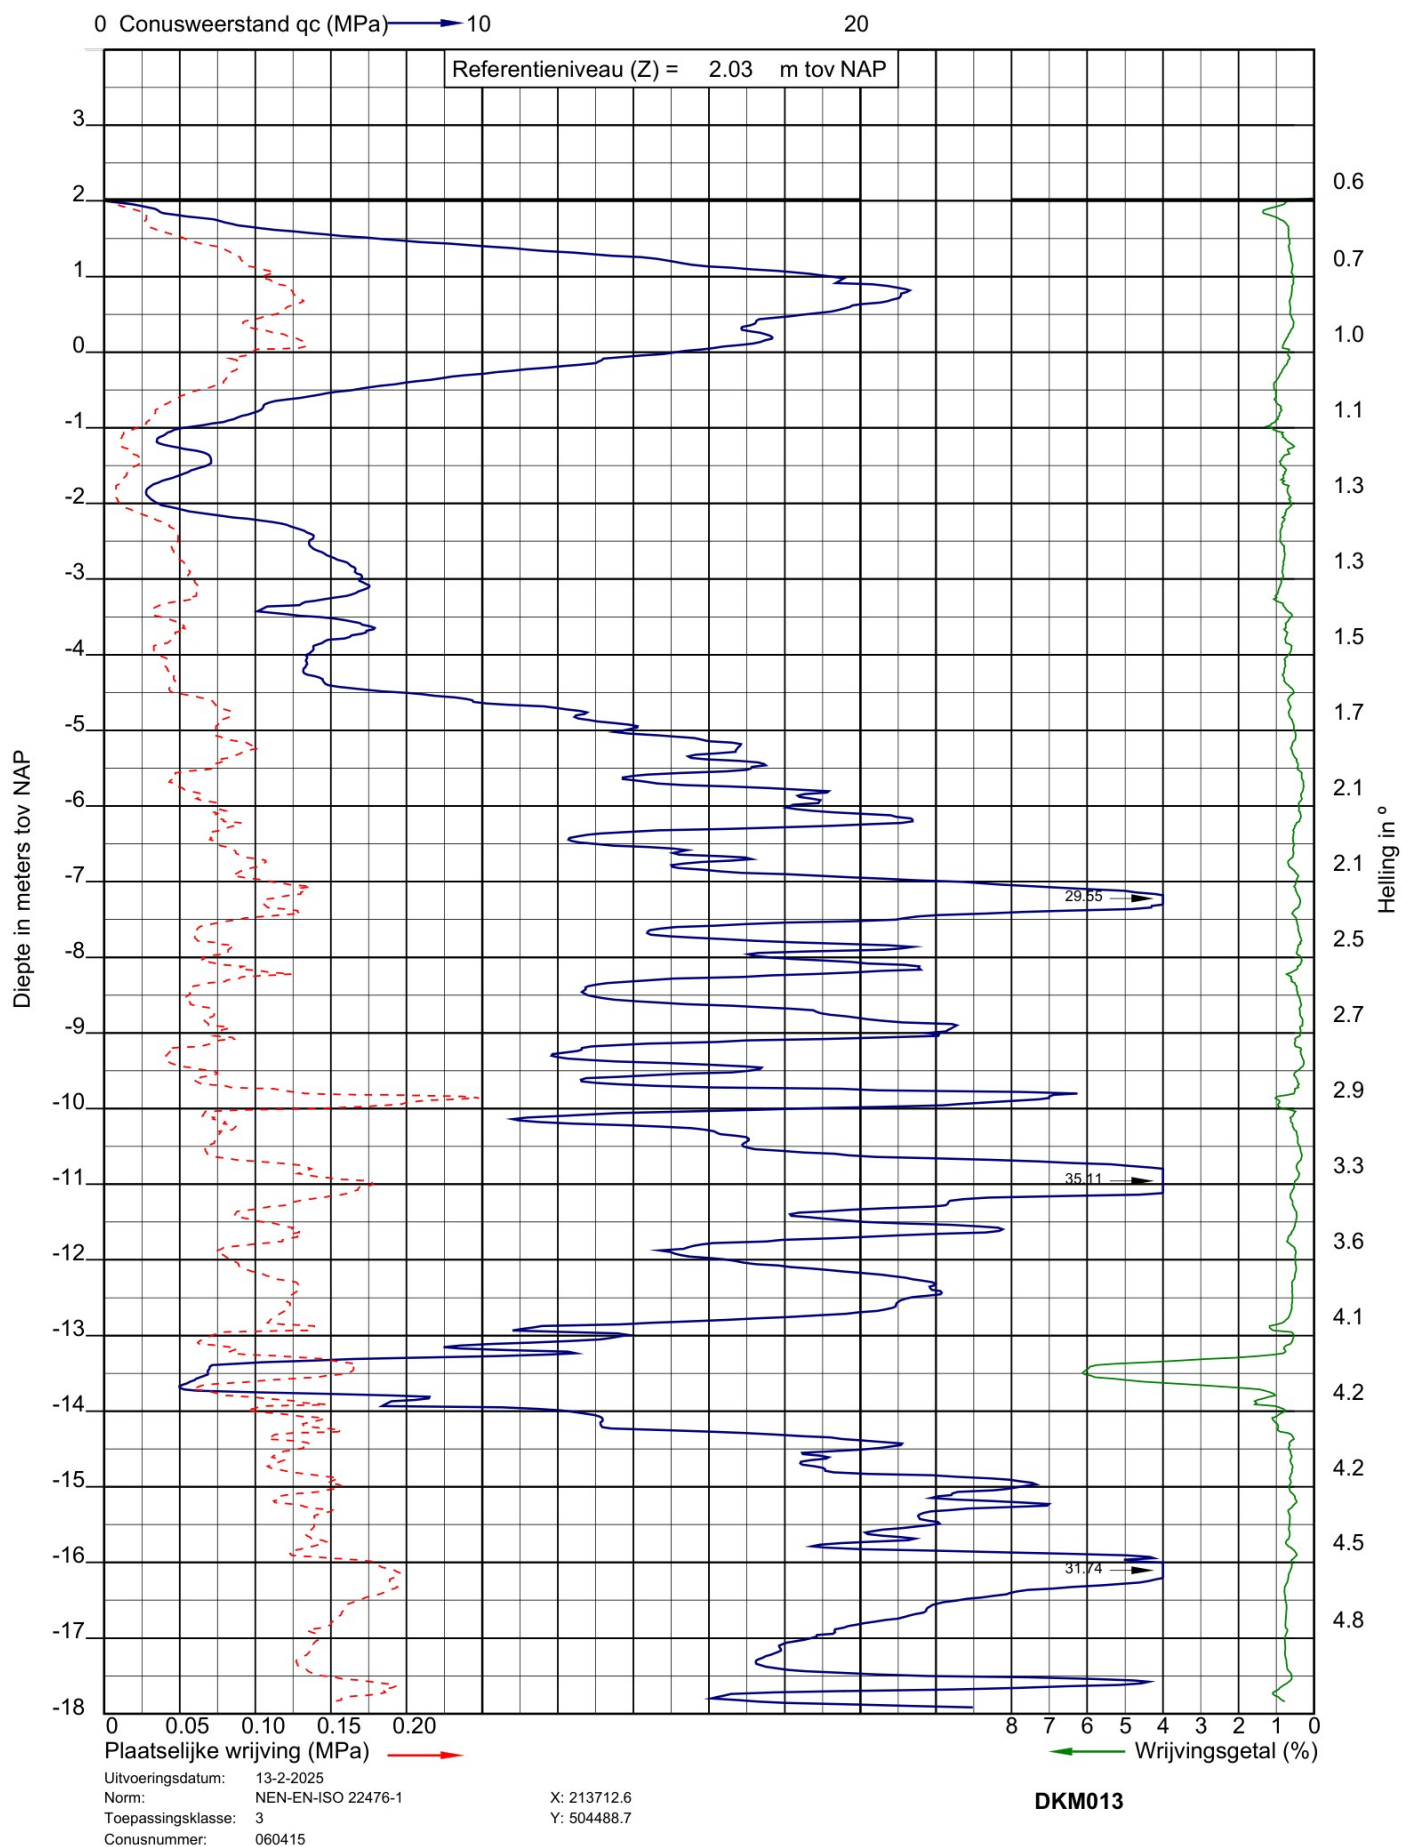



Project: 4 laags woongebouwen aan de Engellandweg te Dalfsen
Opdracht: 25SP0340
Betreft: Sondeergrafiek


SOCOTEC

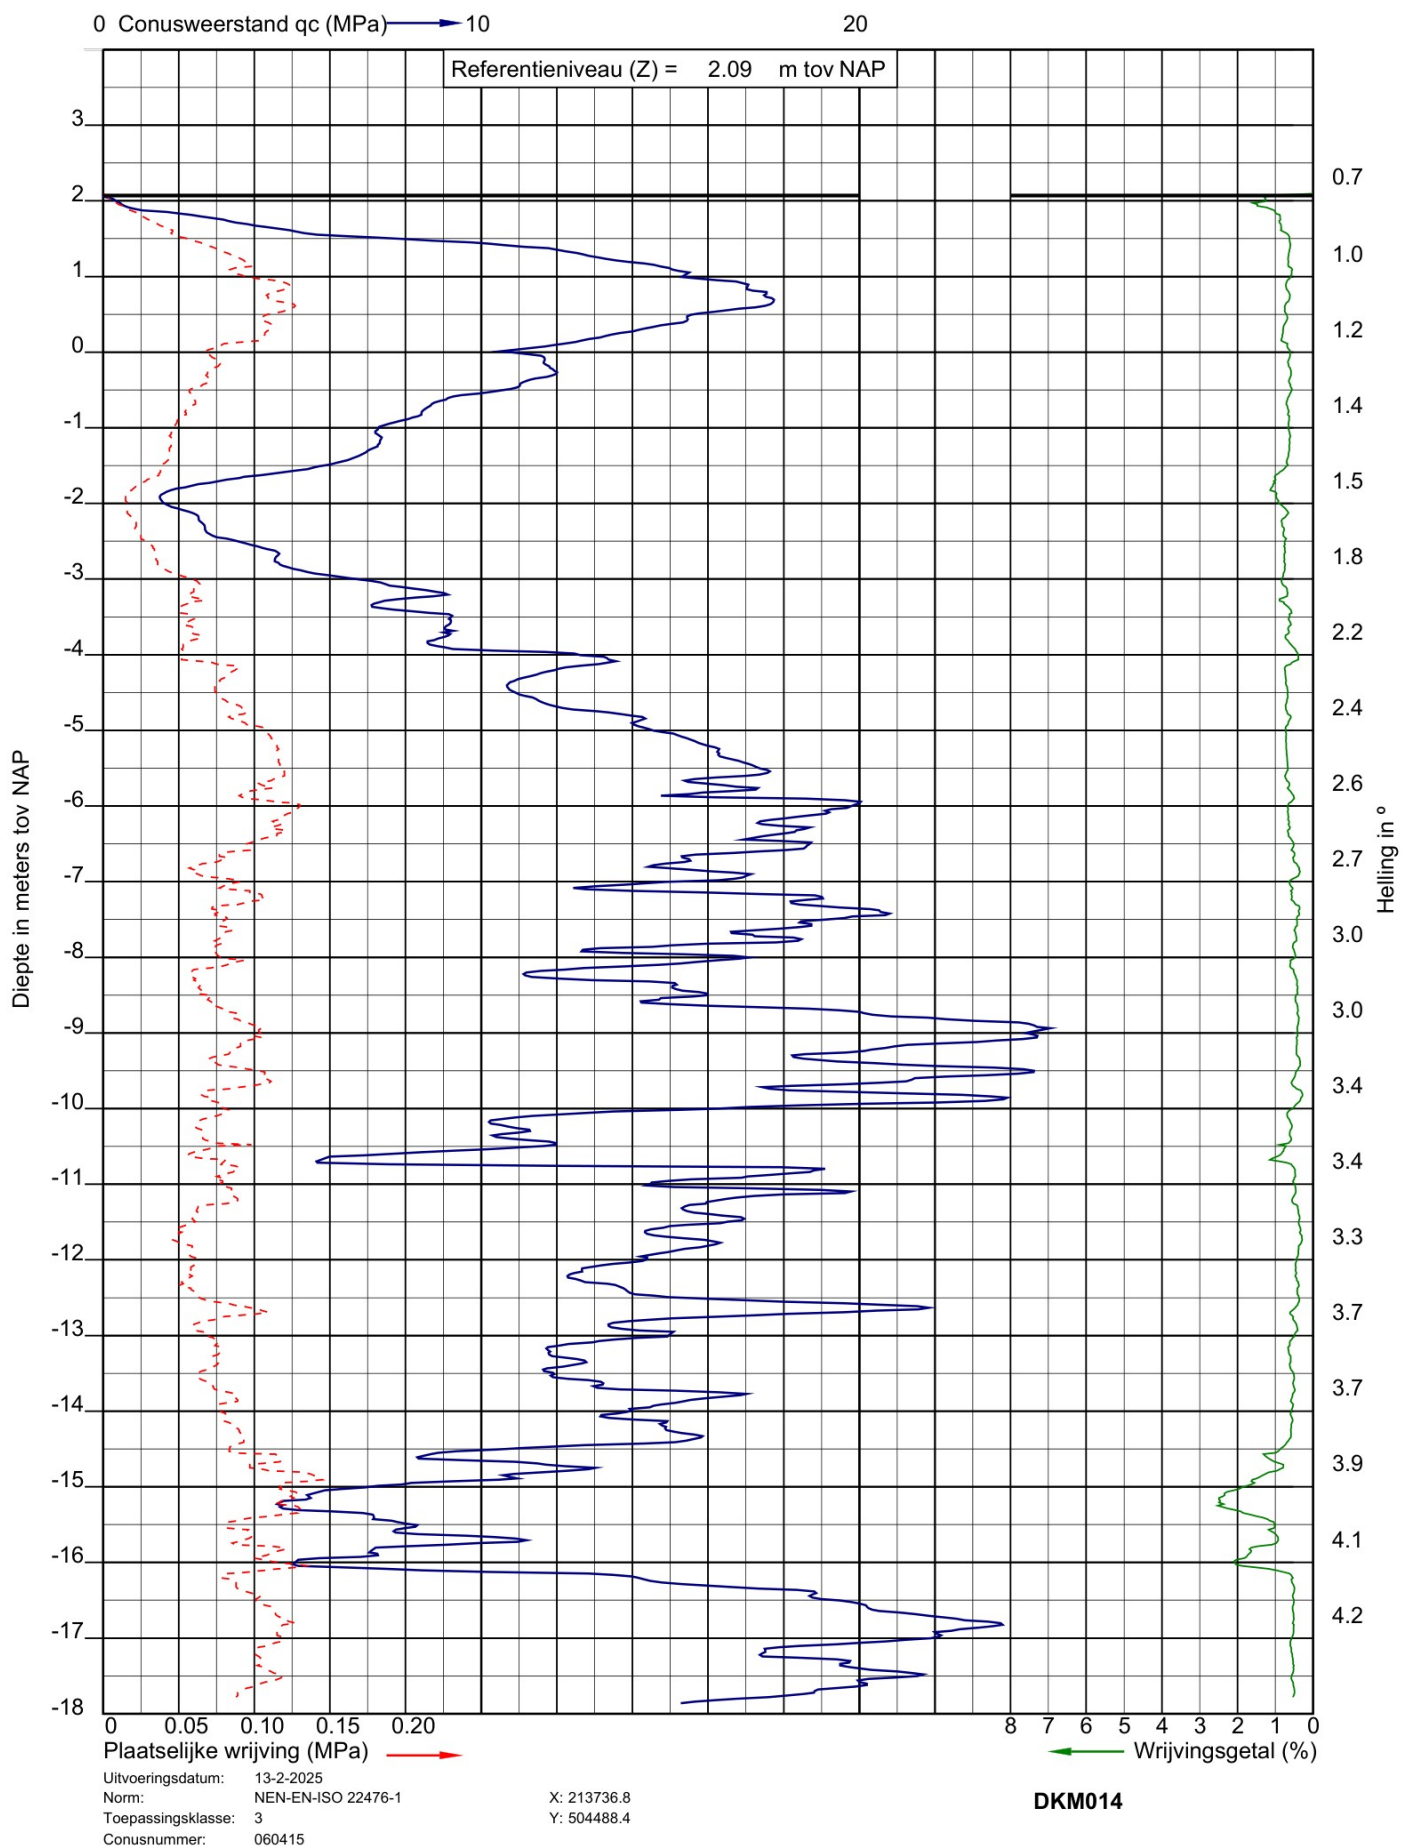



Project: 4 laags woongebouwen aan de Engellandweg te Dalfsen
Opdracht: 25SP0340
Betreft: Sondeergrafiek


SOCOTEC

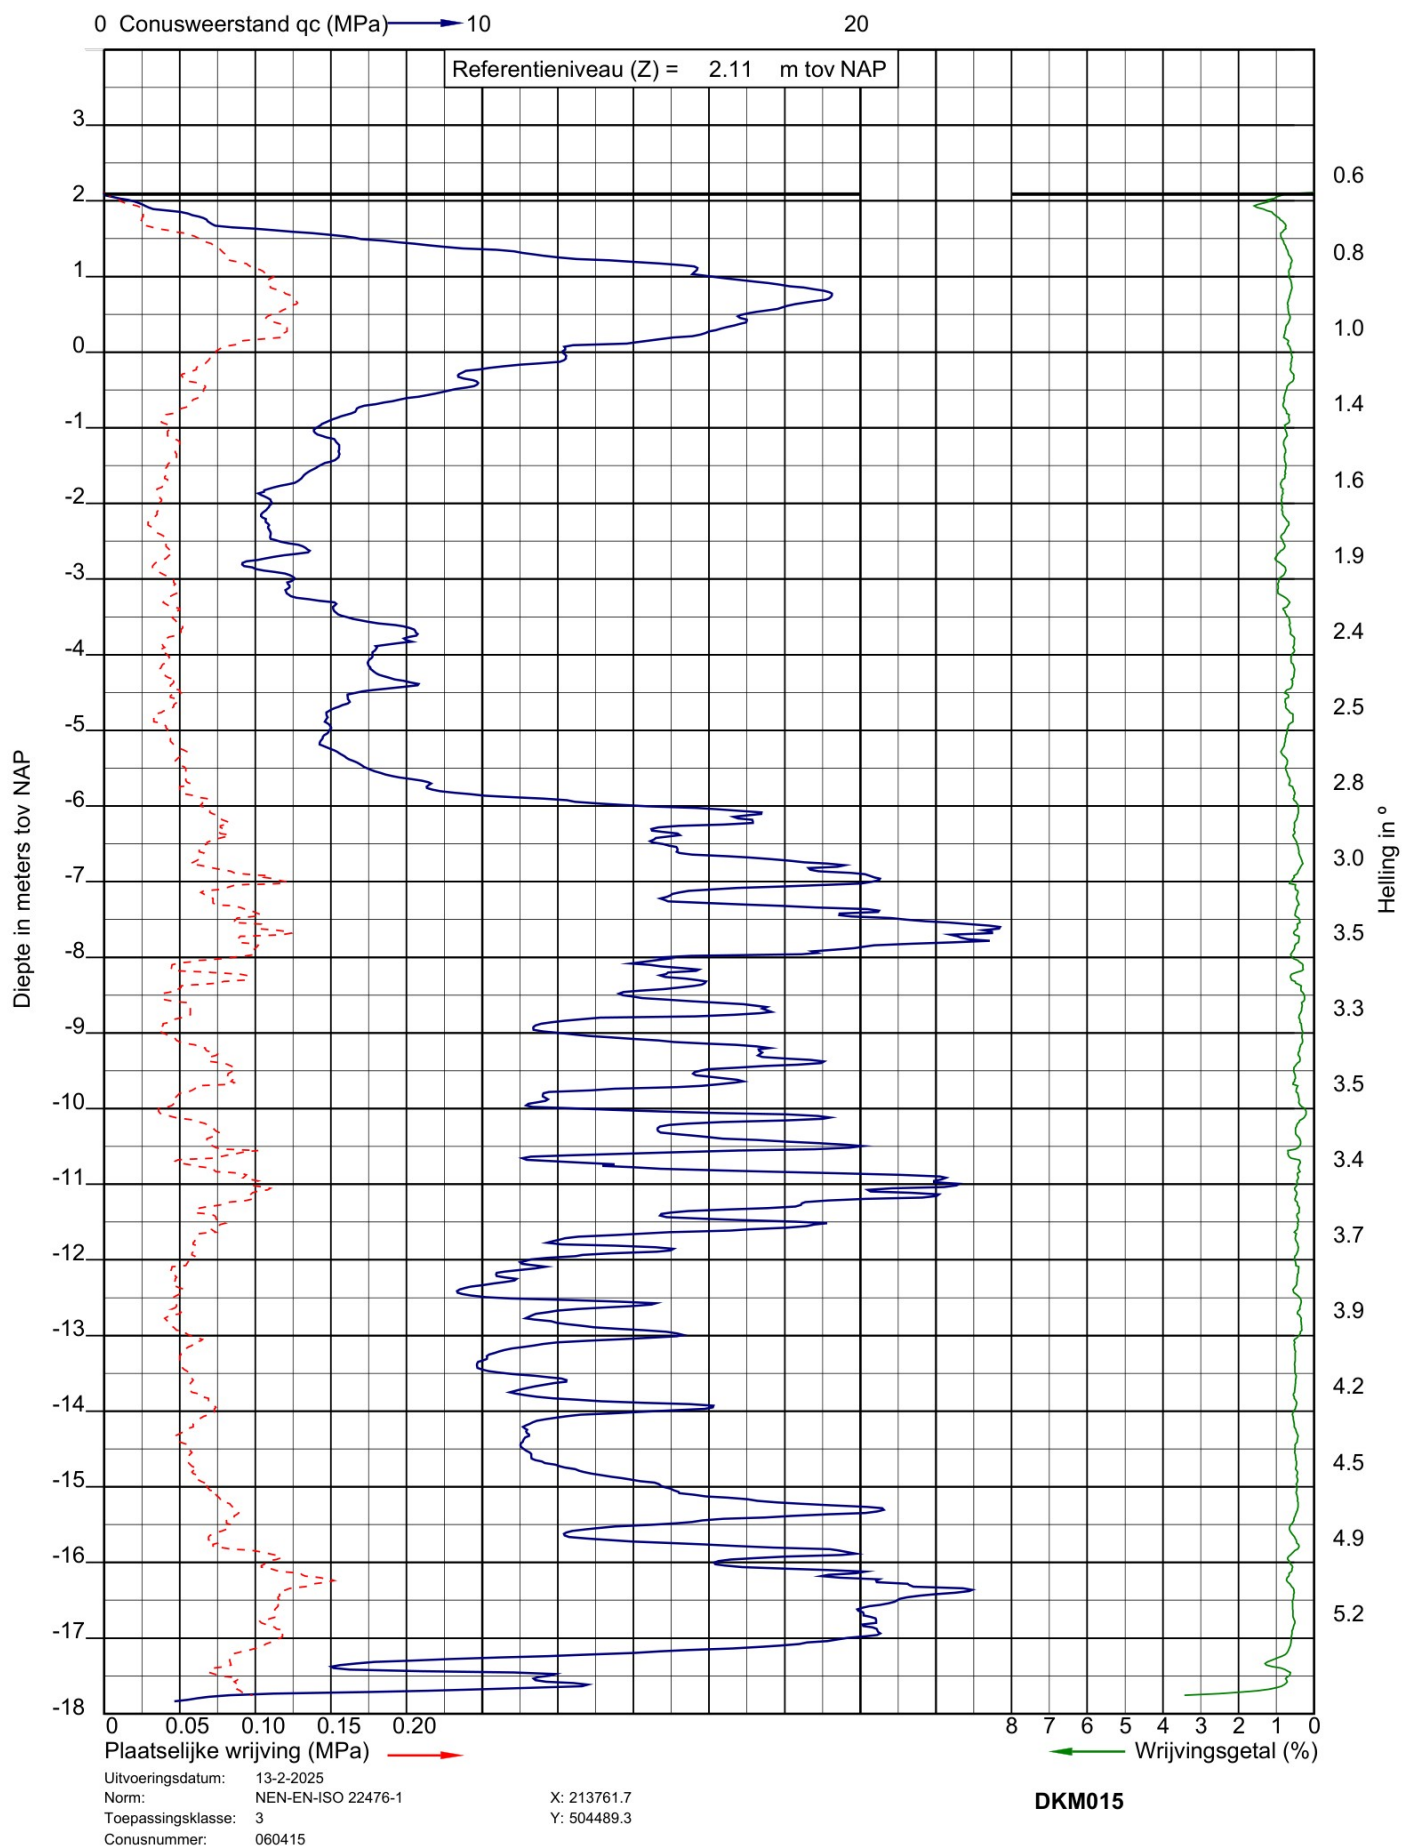



Project: 4 laags woongebouwen aan de Engellandweg te Dalfsen
Opdracht: 25SP0340
Betreft: Sondeergrafiek

SOCOTEC

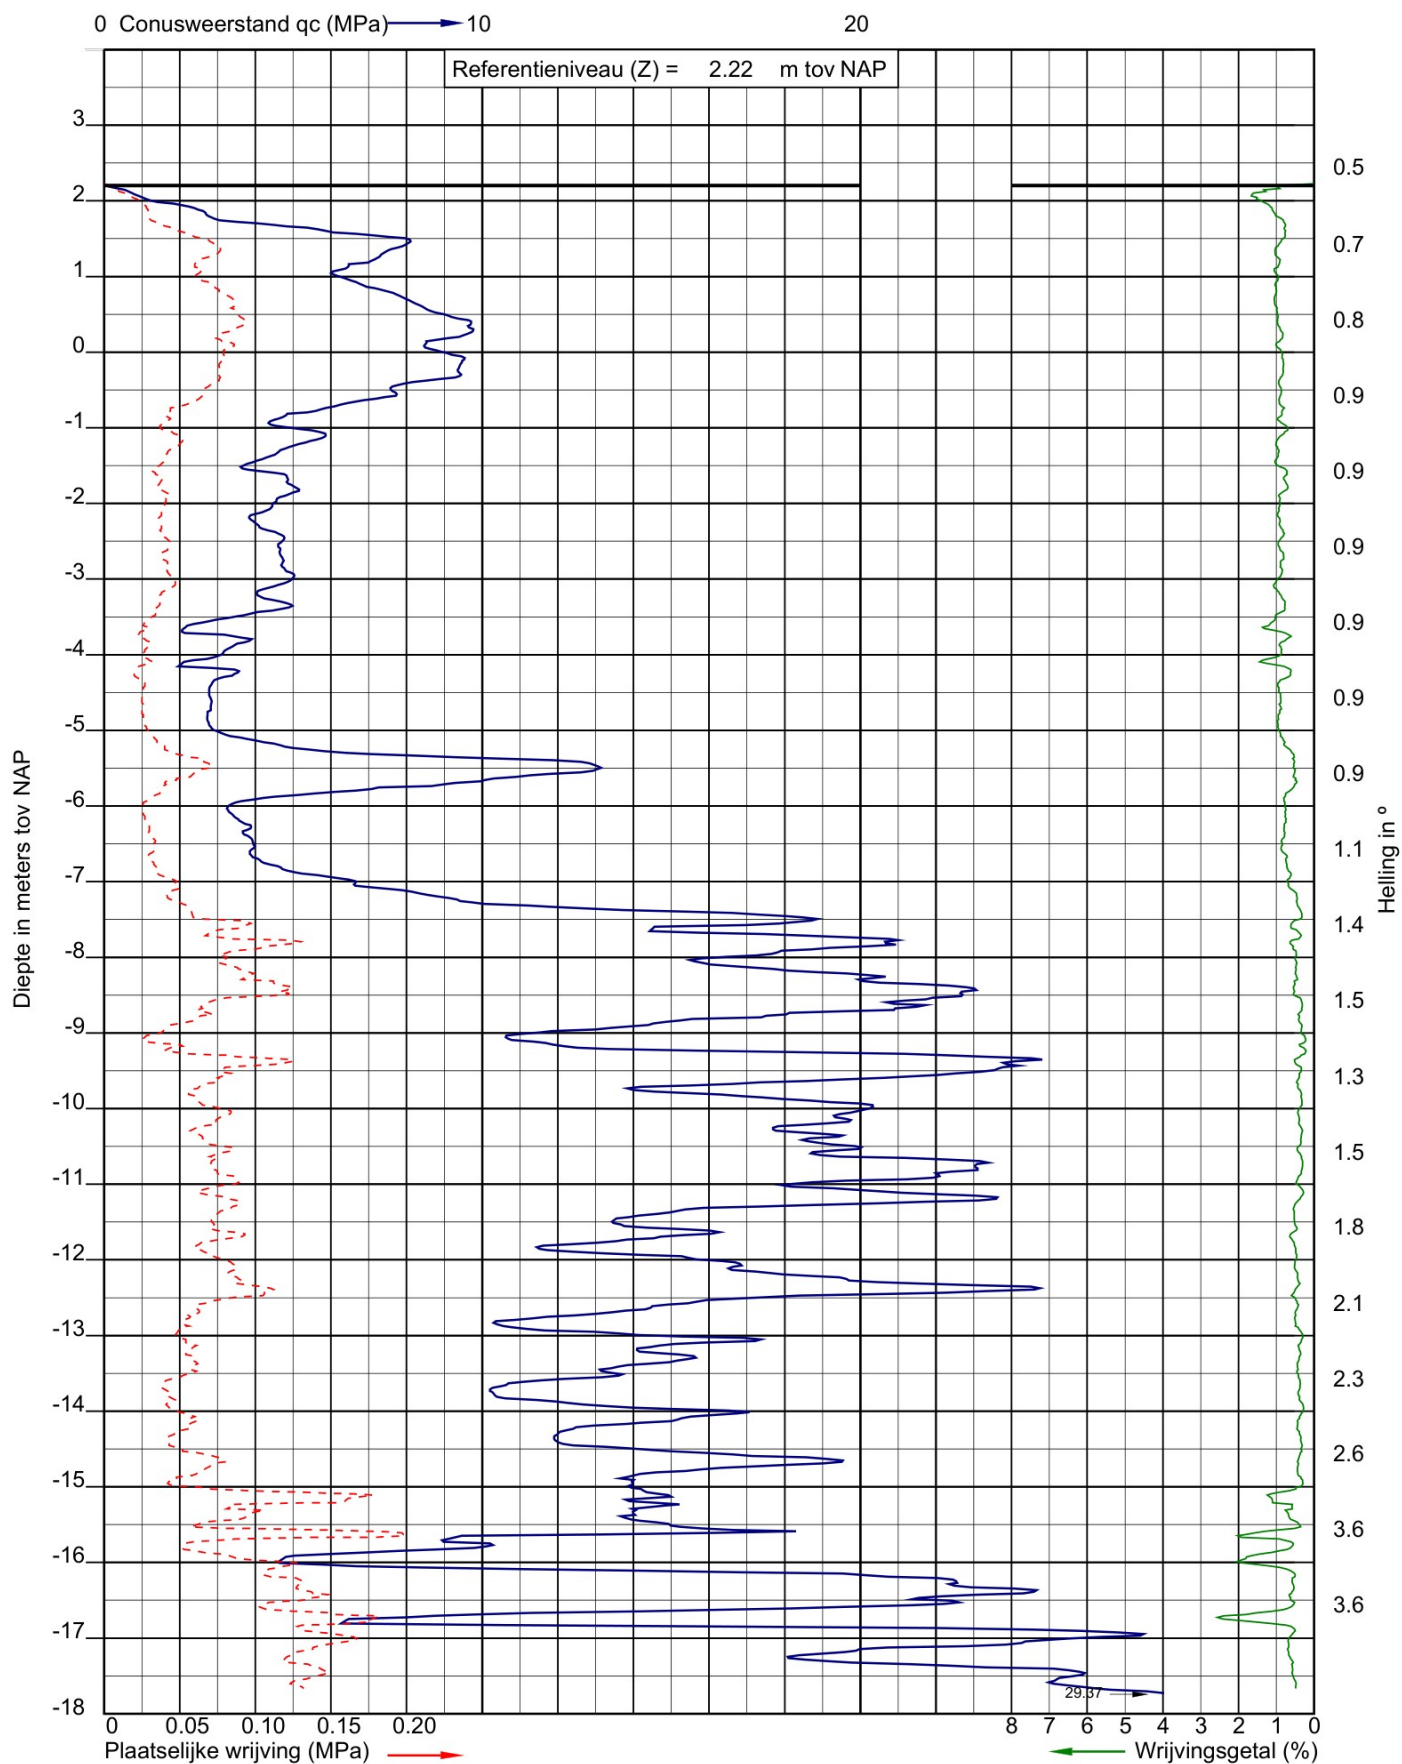

Uitvoeringsdatum: 13-2-2025
Norm: NEN-EN-ISO 22476-1
Toepassingsklasse: 3
Conusnummer: 060415


X: 213783.2
Y: 504489.2
GWS (m-mv): 1.50

DKM016



Project: 4 laags woongebouwen aan de Engellandweg te Dalfsen
Opdracht: 25SP0340
Betreft: Sondeergrafiek


SOCOTEC

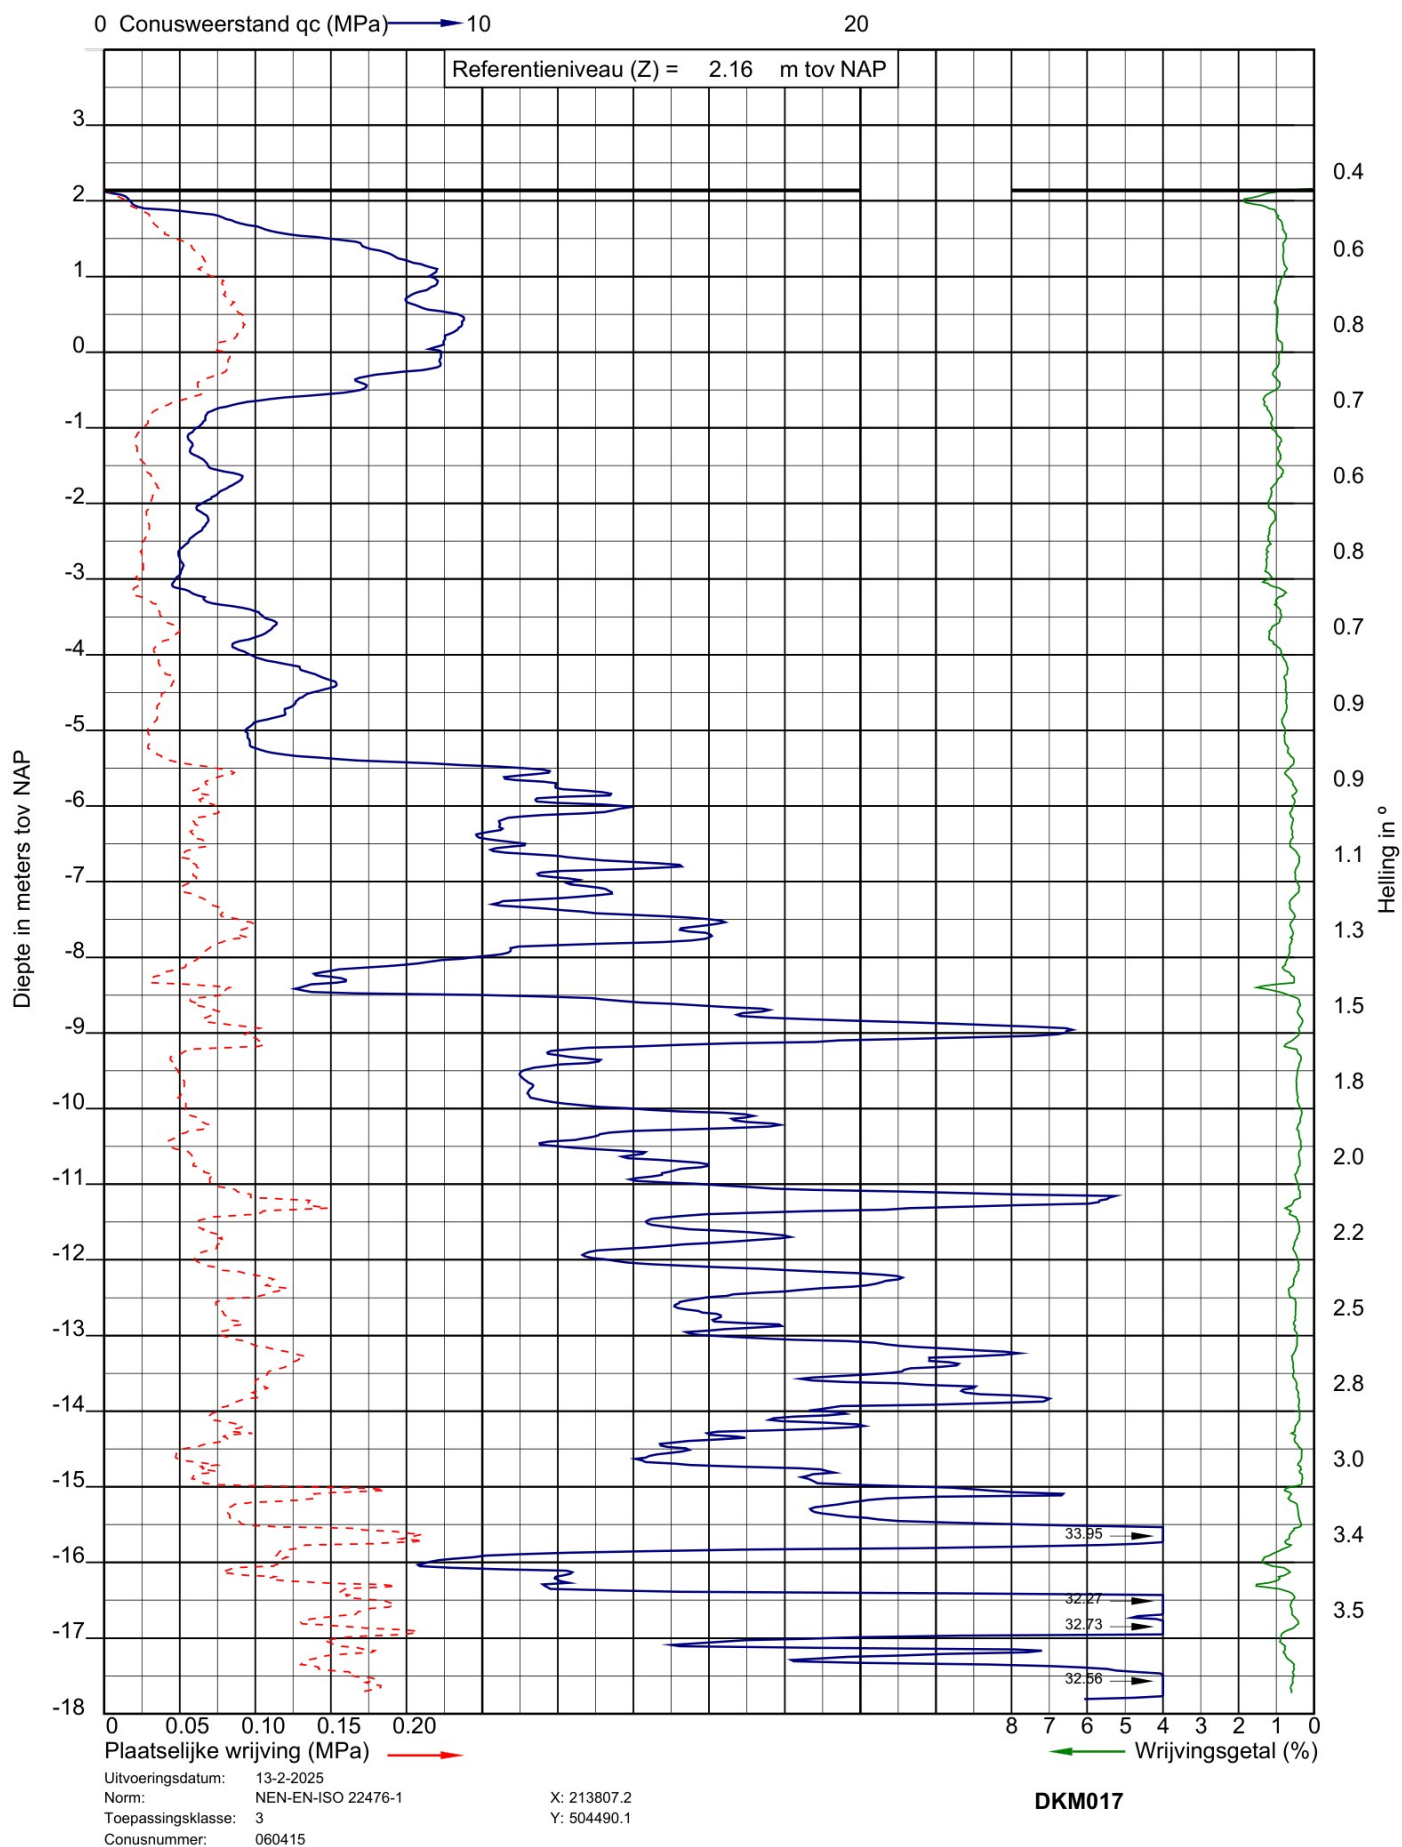



Project: 4 laags woongebouwen aan de Engellandweg te Dalfsen
Opdracht: 25SP0340
Betreft: Sondeergrafiek


SOCOTEC

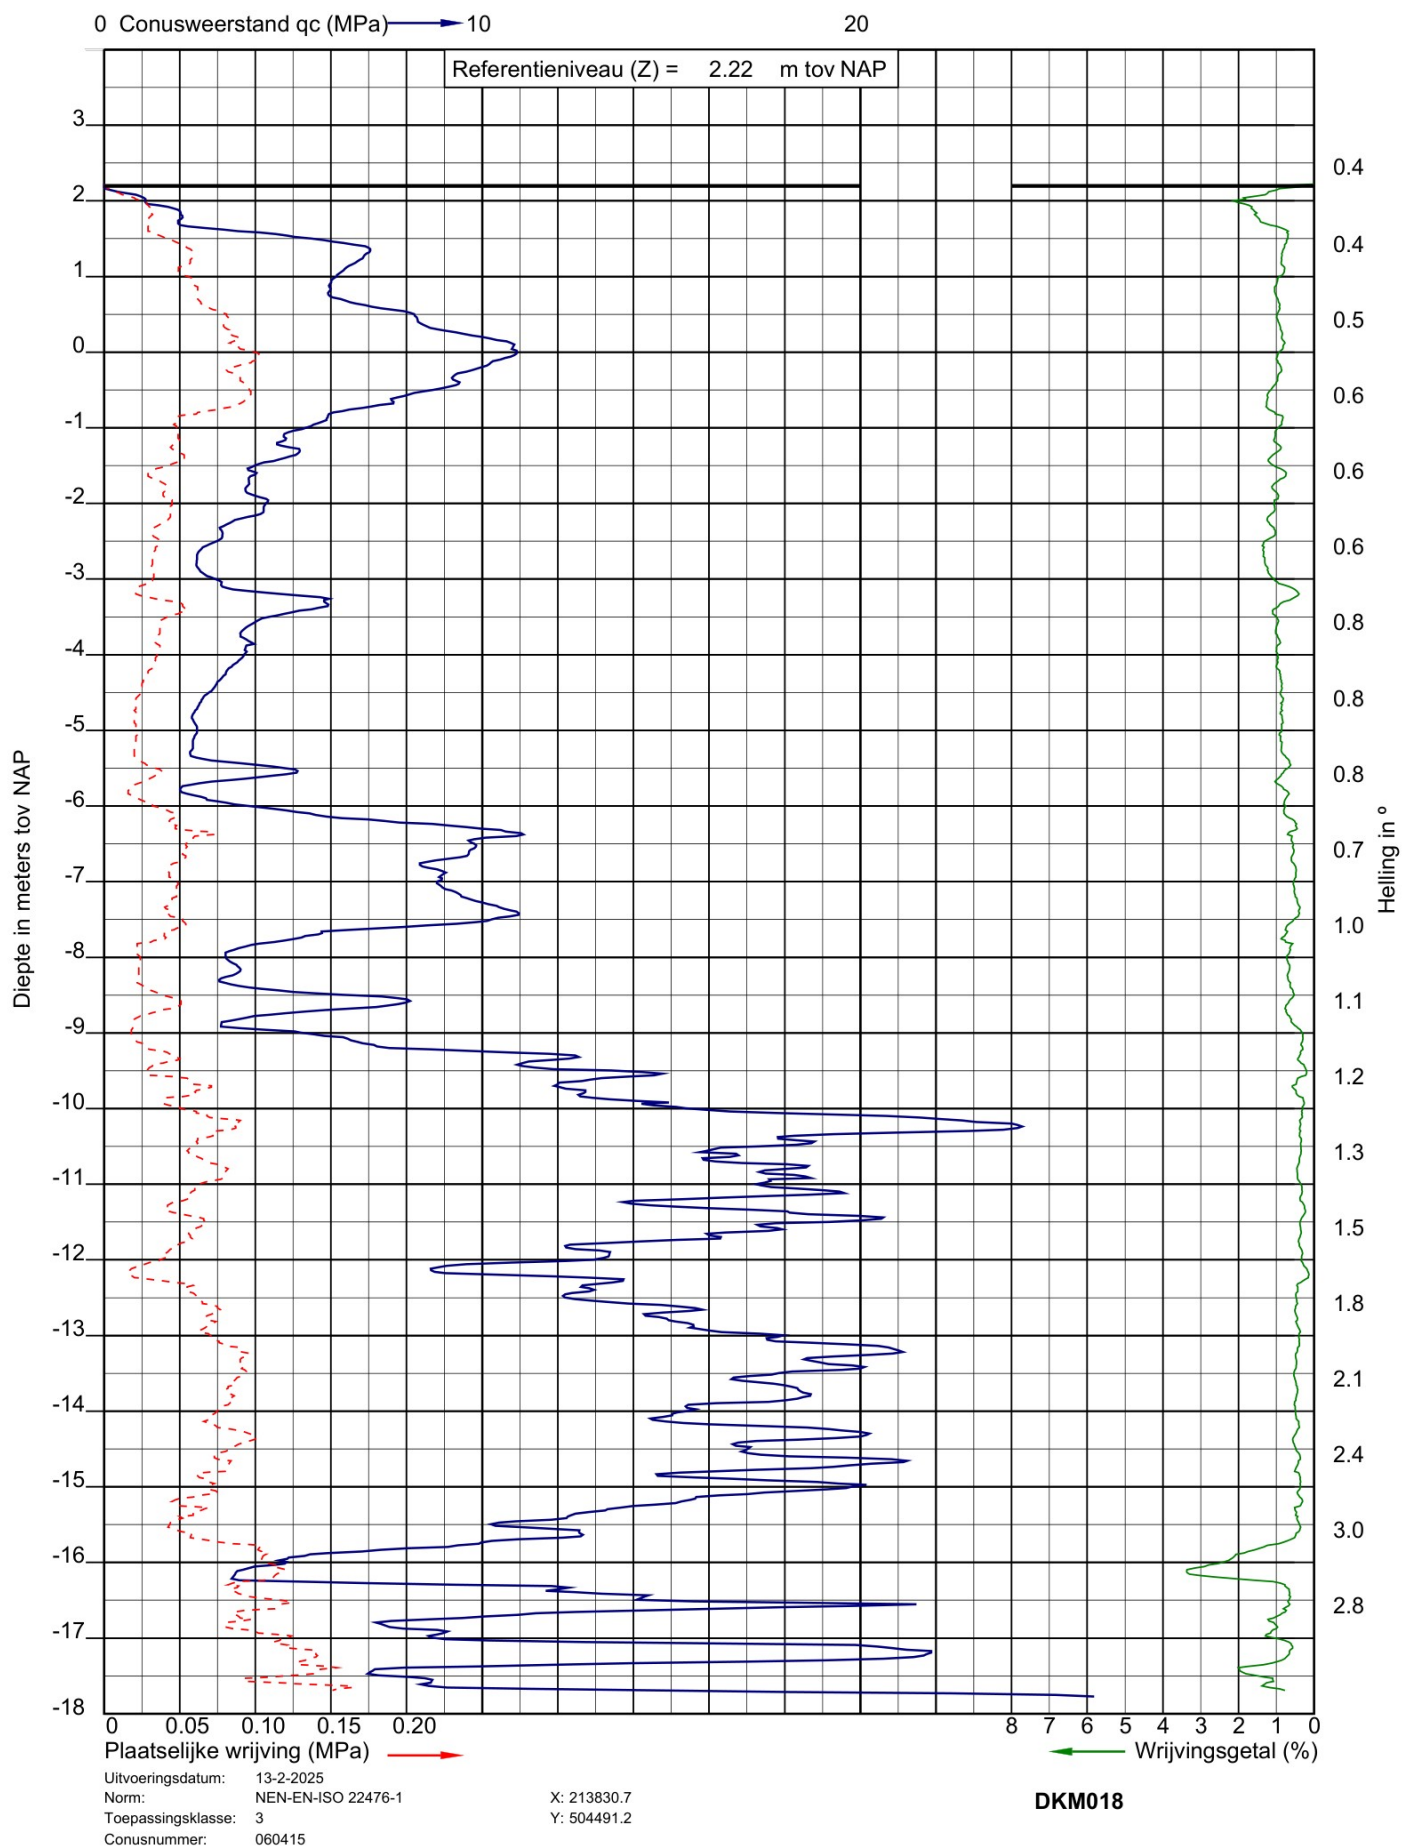



Project: 4 laags woongebouwen aan de Engellandweg te Dalfsen
Opdracht: 25SP0340
Betreft: Sondeergrafiek


SOCOTEC

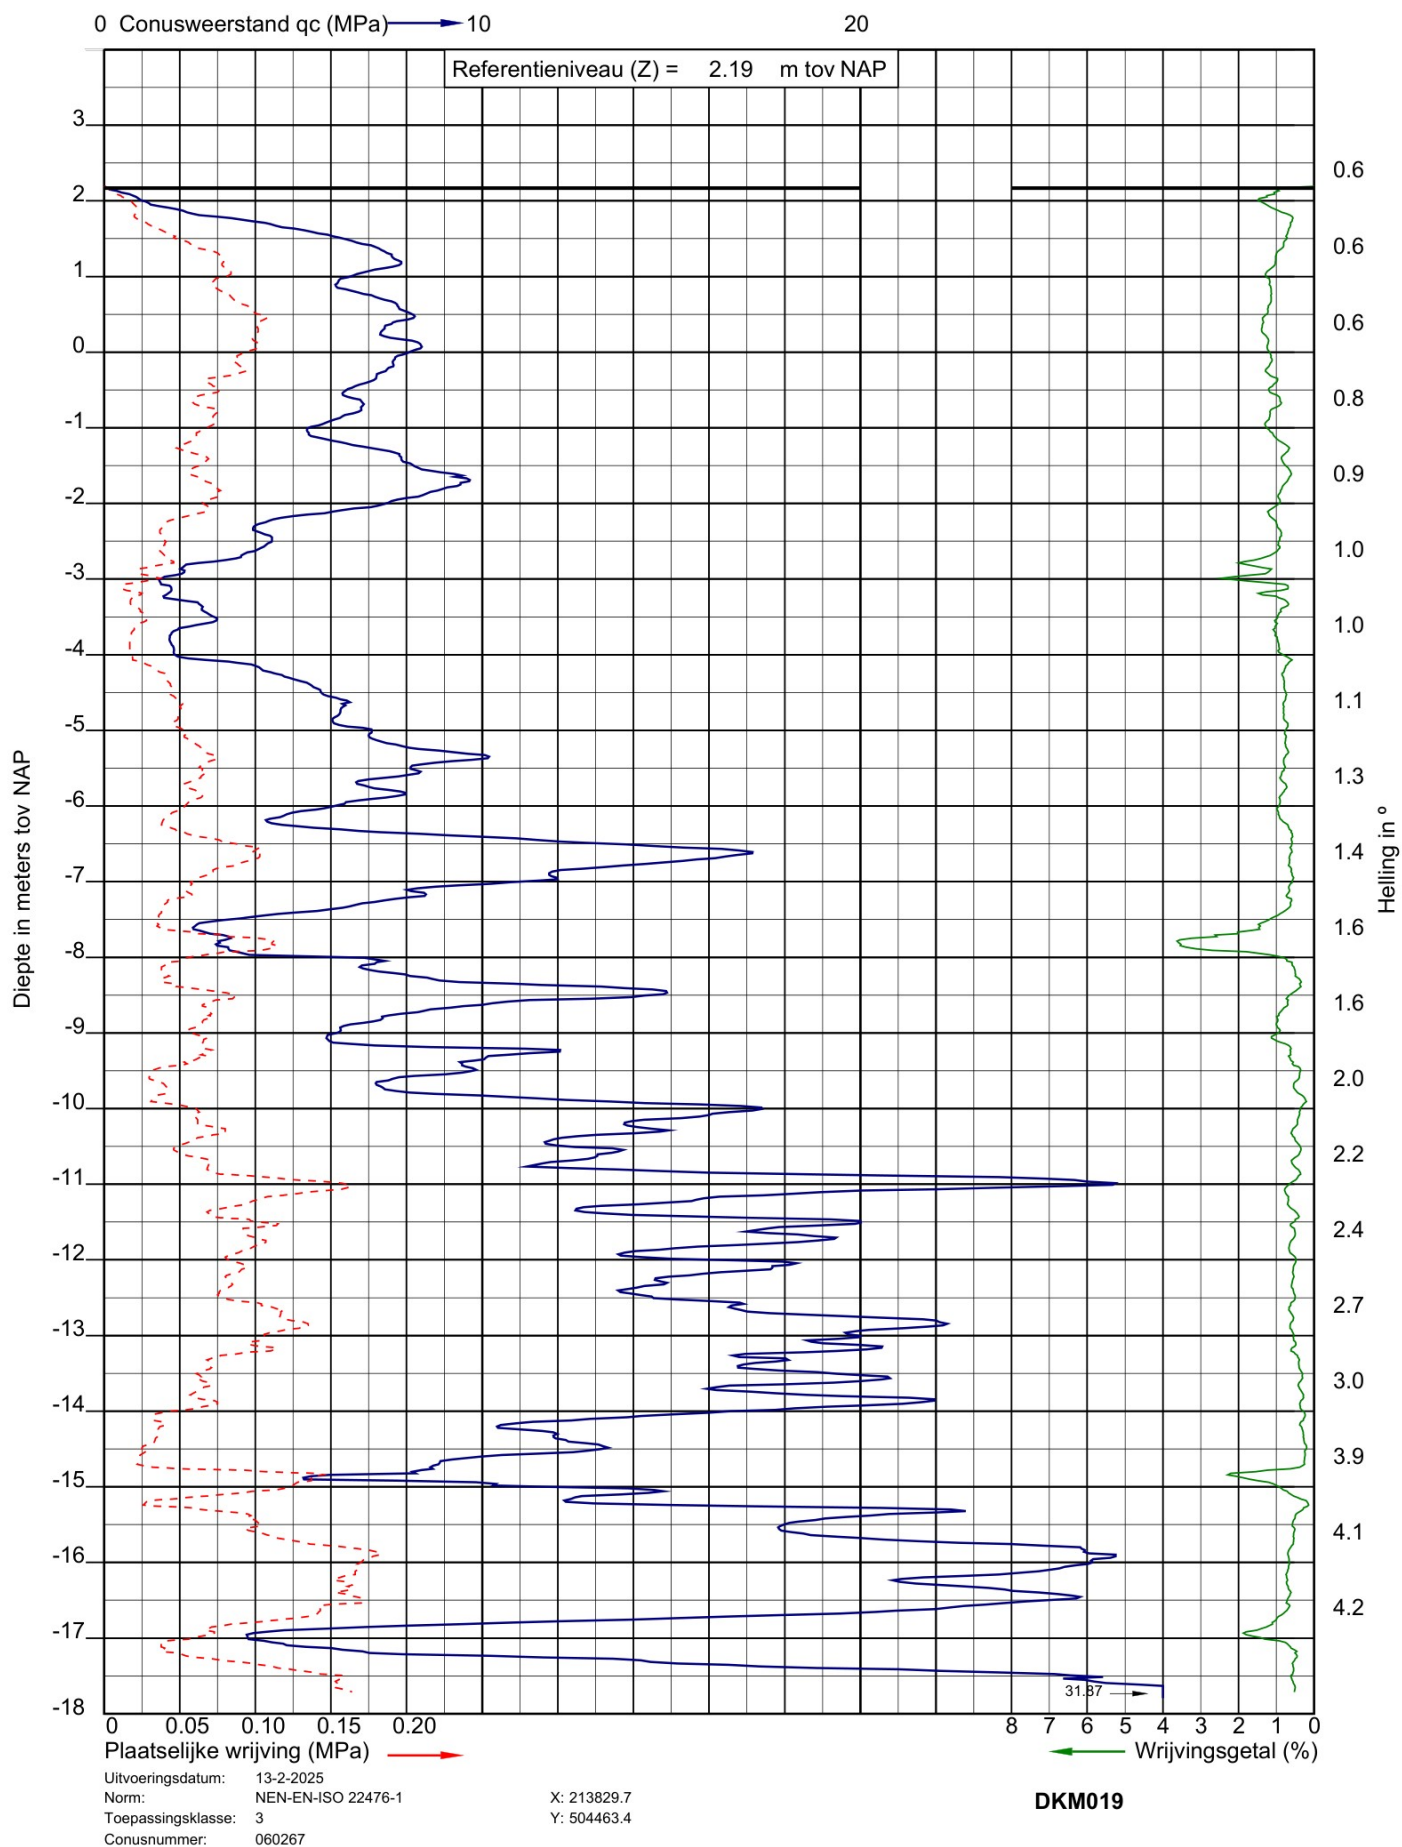



Project: 4 laags woongebouwen aan de Engellandweg te Dalfsen
Opdracht: 25SP0340
Betreft: Sondeergrafiek


SOCOTEC

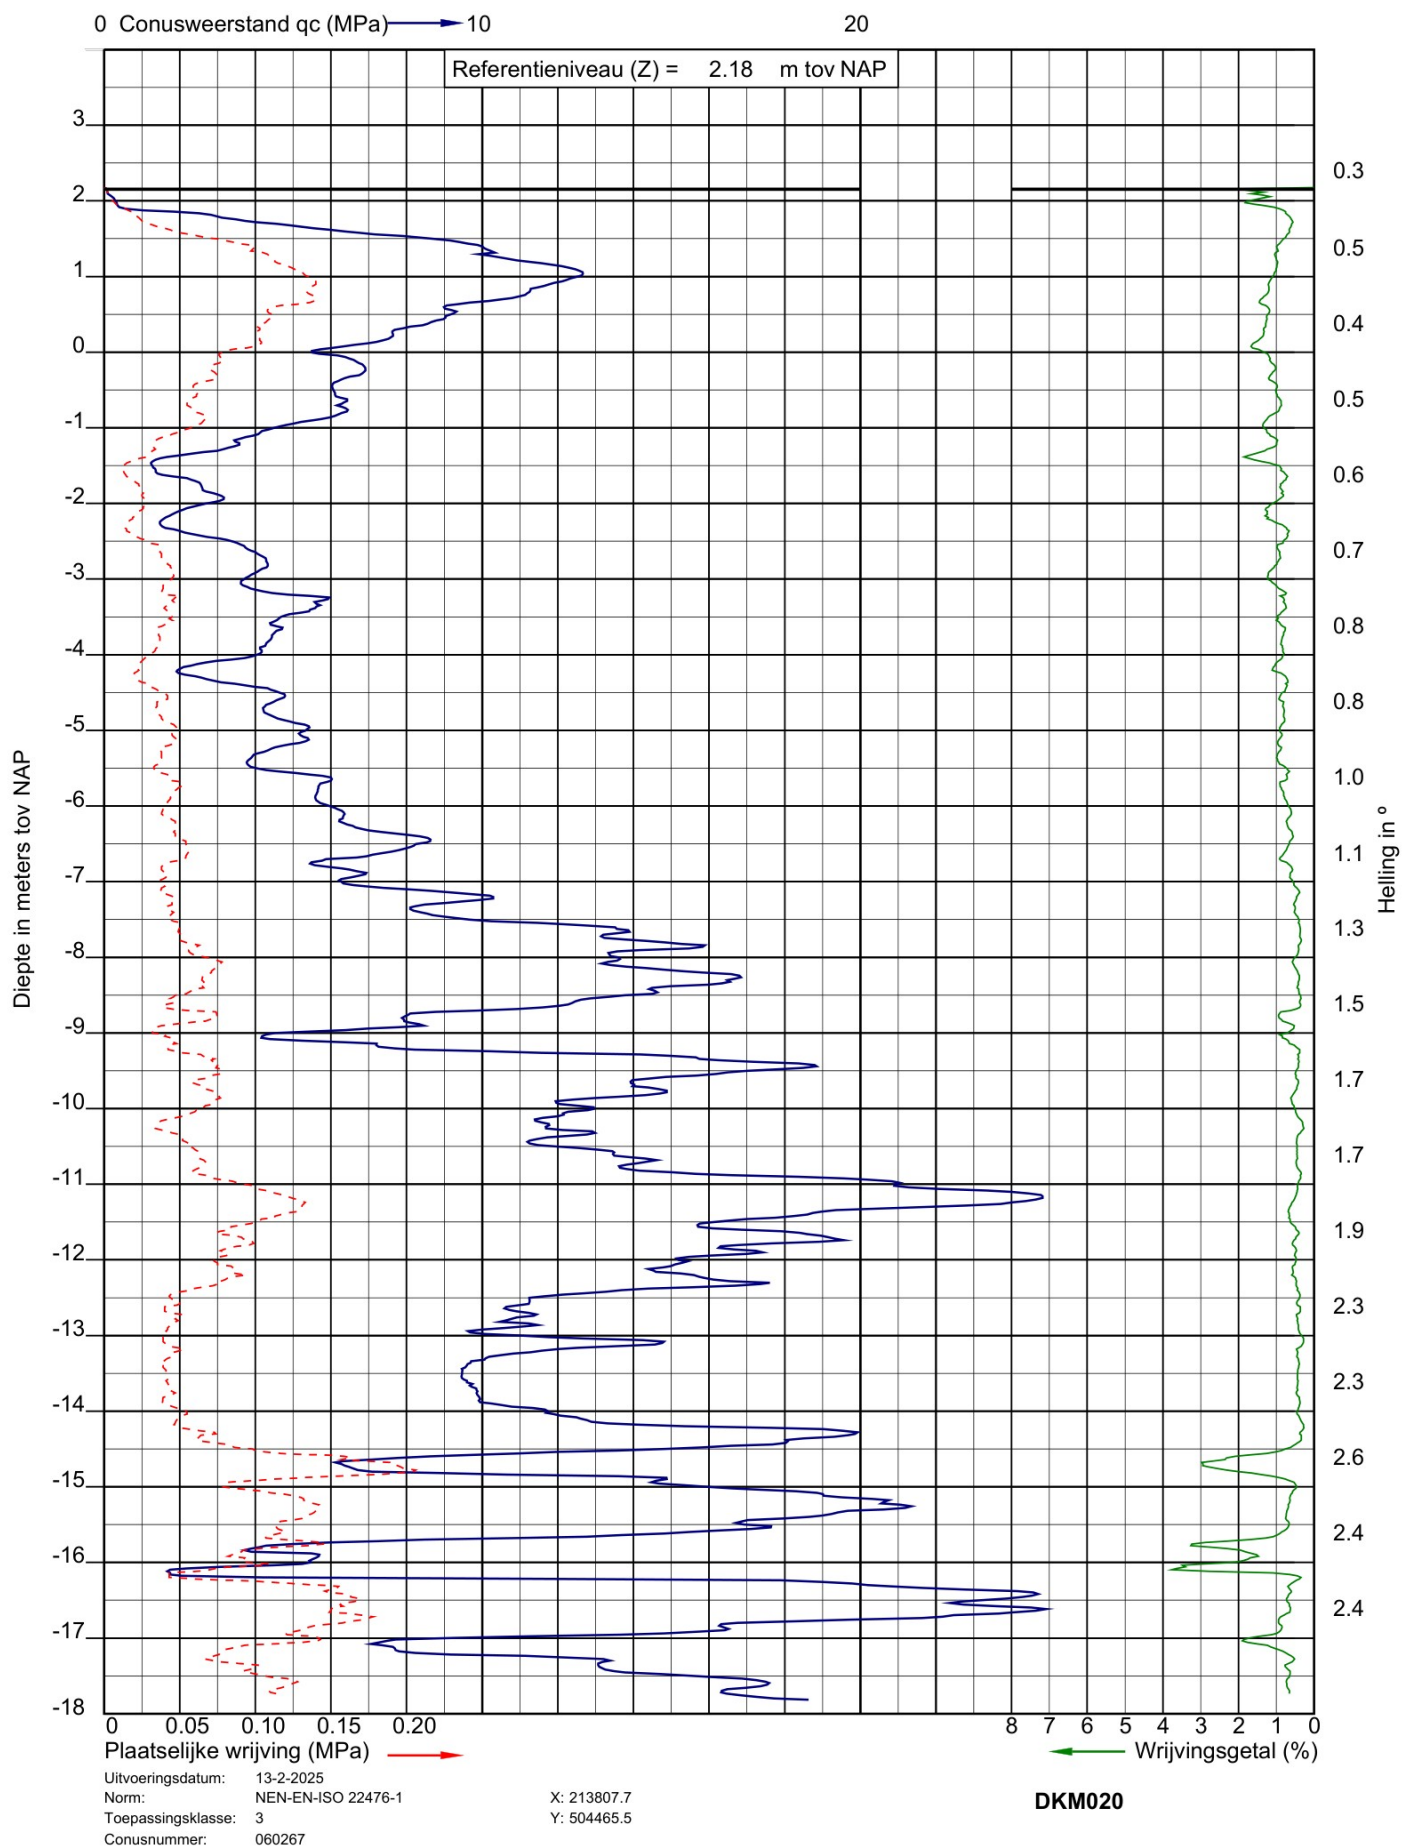



Project: 4 laags woongebouwen aan de Engellandweg te Dalfsen
Opdracht: 25SP0340
Betreft: Sondeergrafiek


SOCOTEC

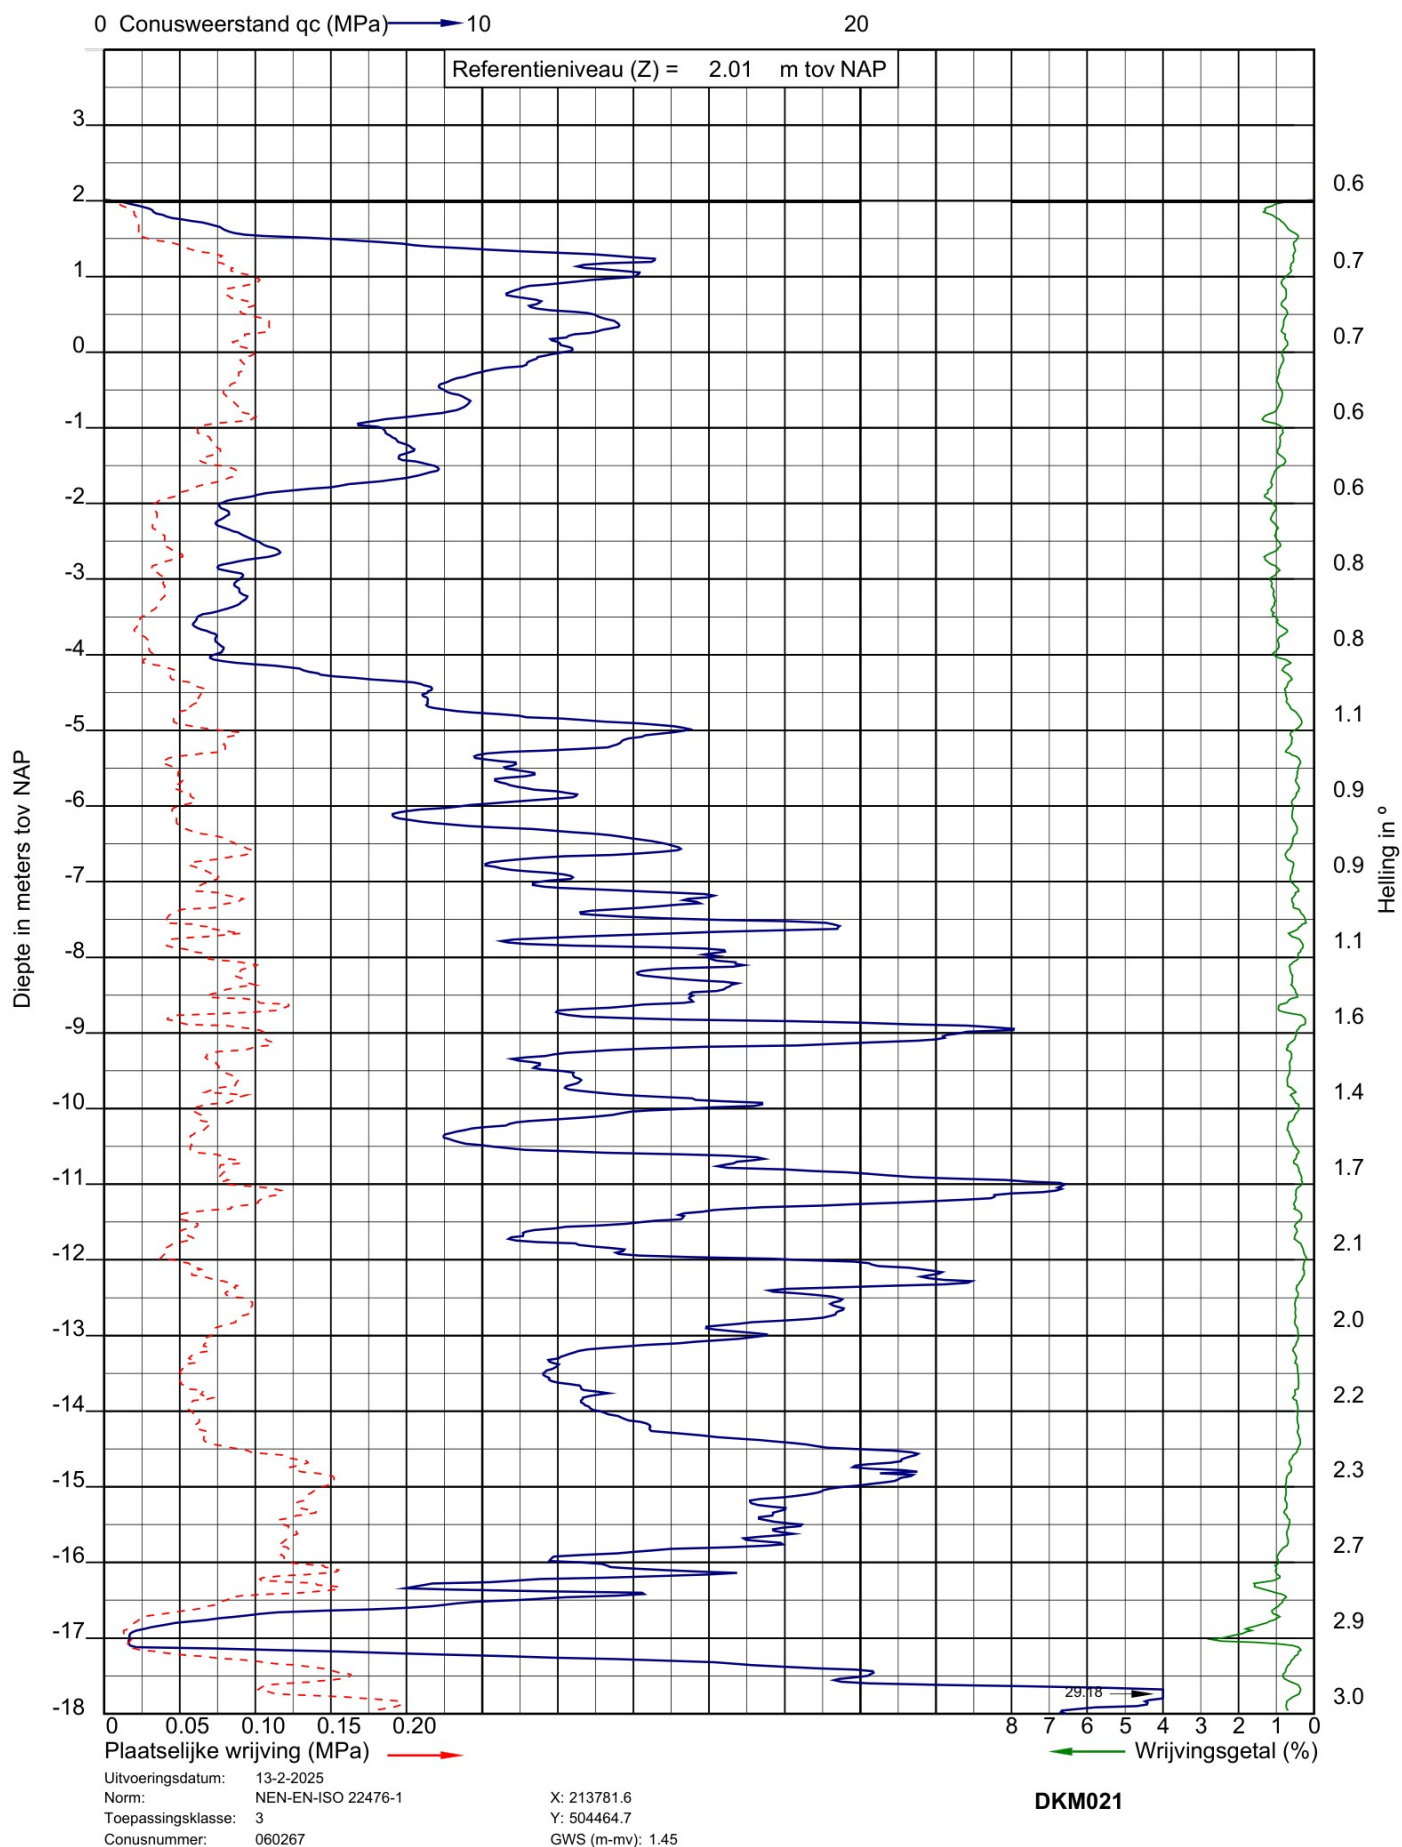



Project: 4 laags woongebouwen aan de Engellandweg te Dalfsen
Opdracht: 25SP0340
Betreft: Sondeergrafiek


SOCOTEC

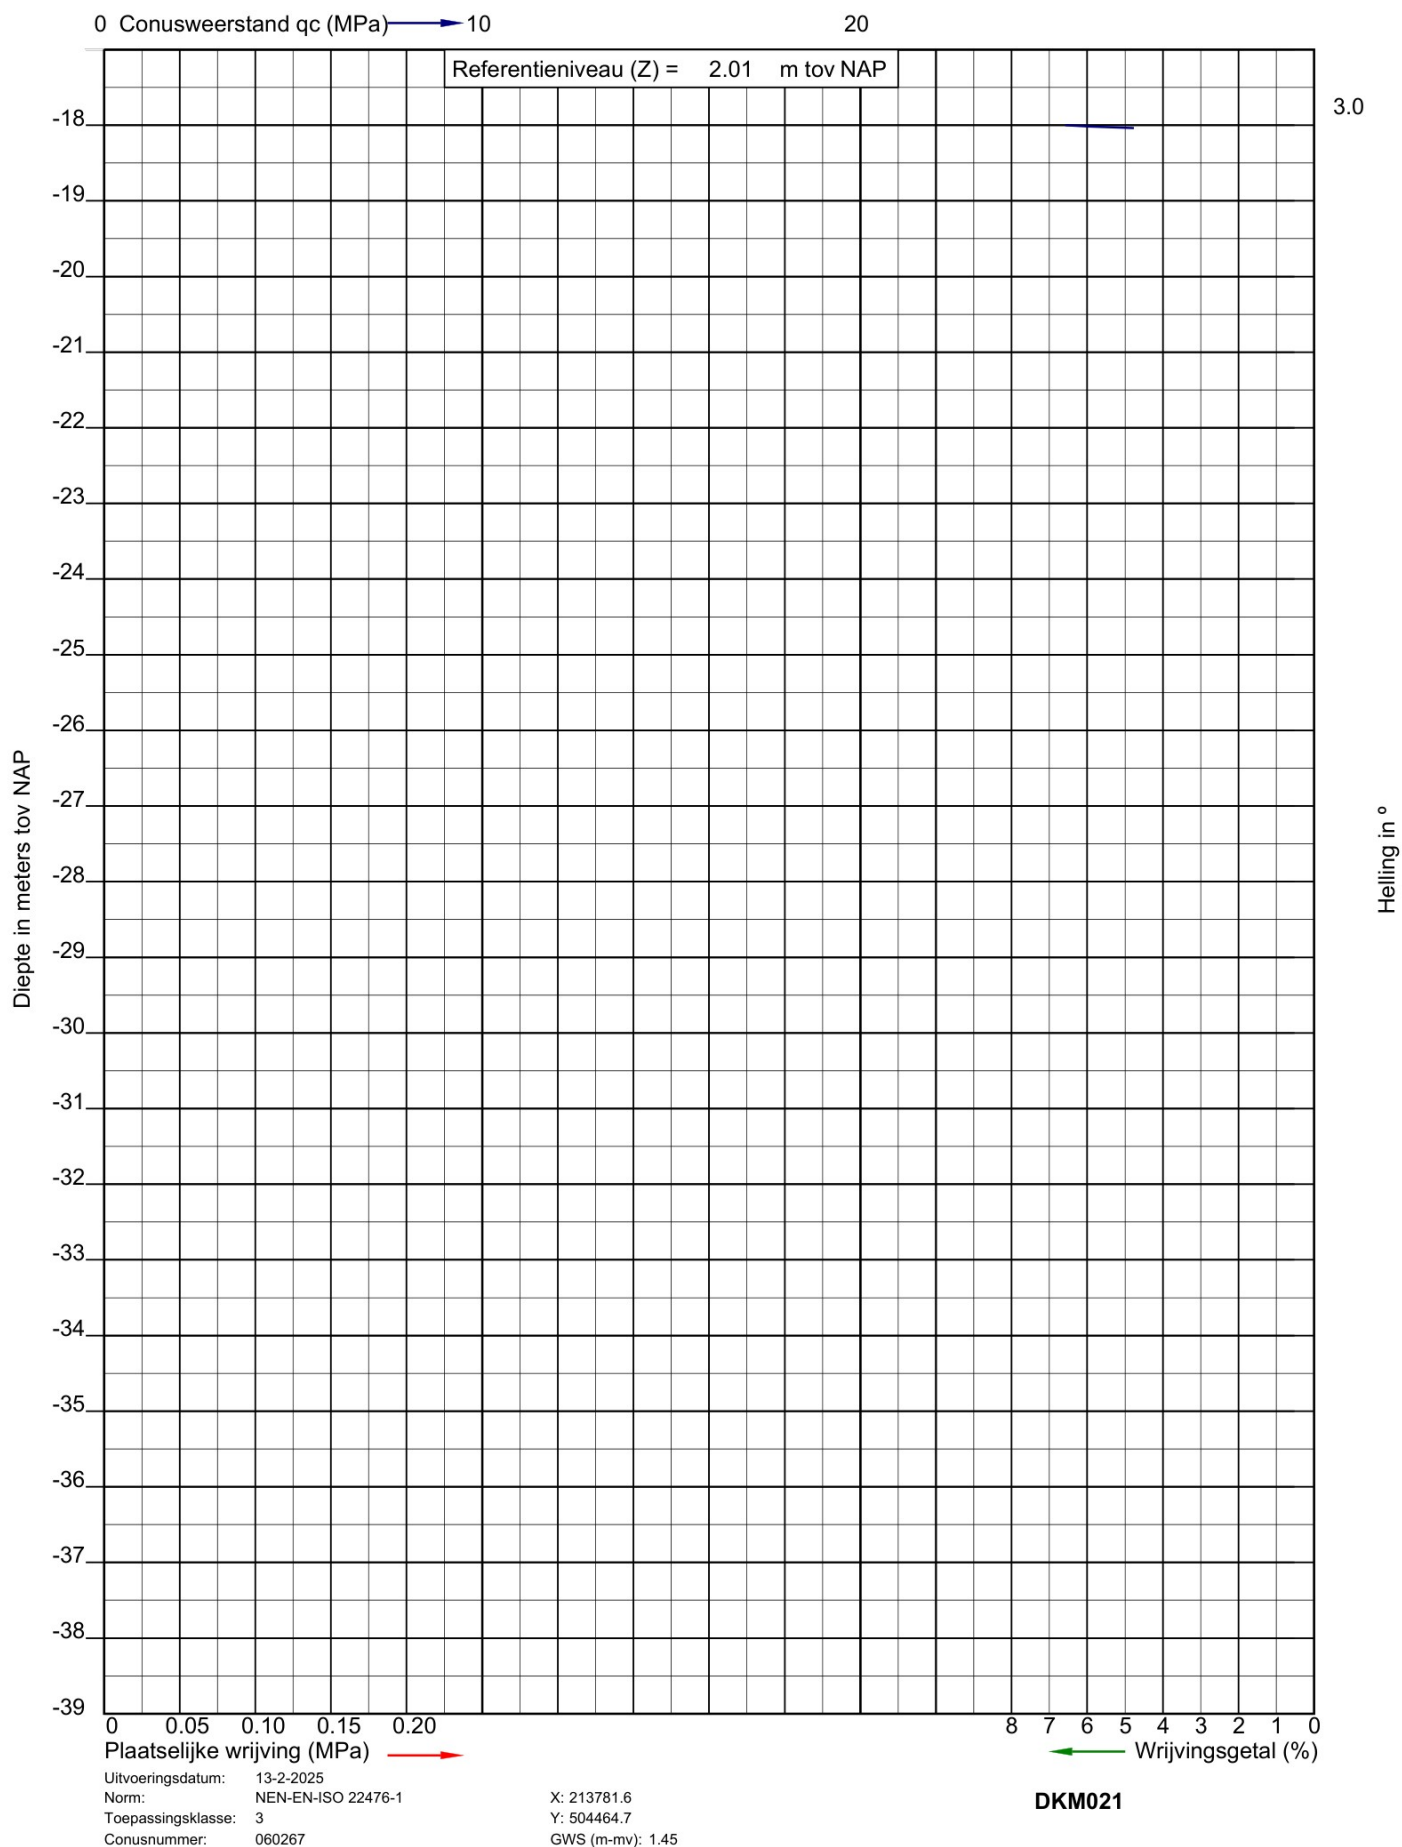



SOCOTEC


Project: 4 laags woongebouwen aan de Engellandweg te Dalfsen
Opdracht: 25SP0340
Betreft: Sondeergrafiek

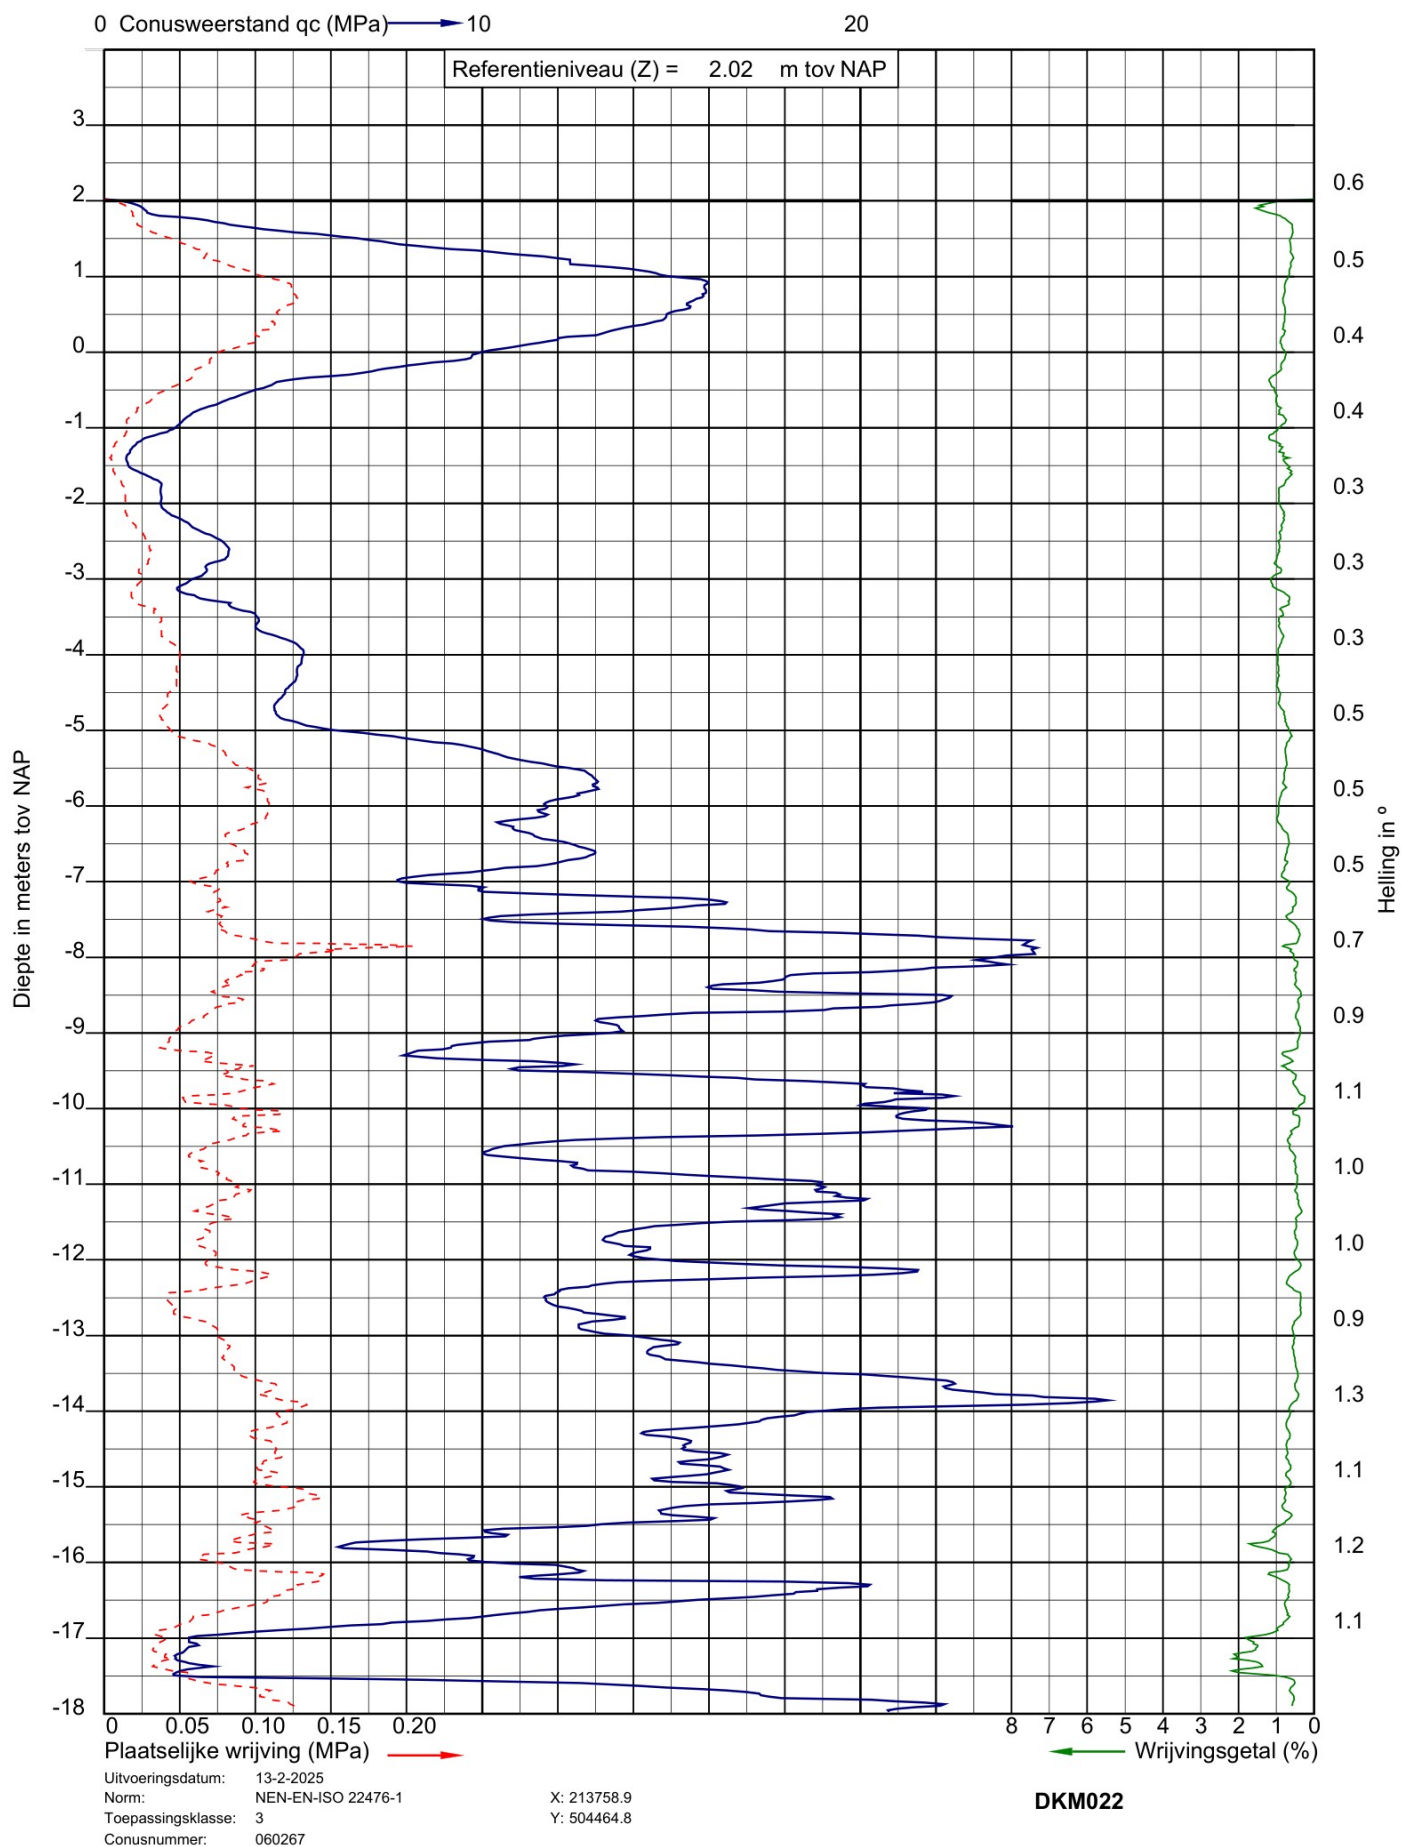



Project: 4 laags woongebouwen aan de Engellandweg te Dalfsen
Opdracht: 25SP0340
Betreft: Sondeergrafiek


SOCOTEC

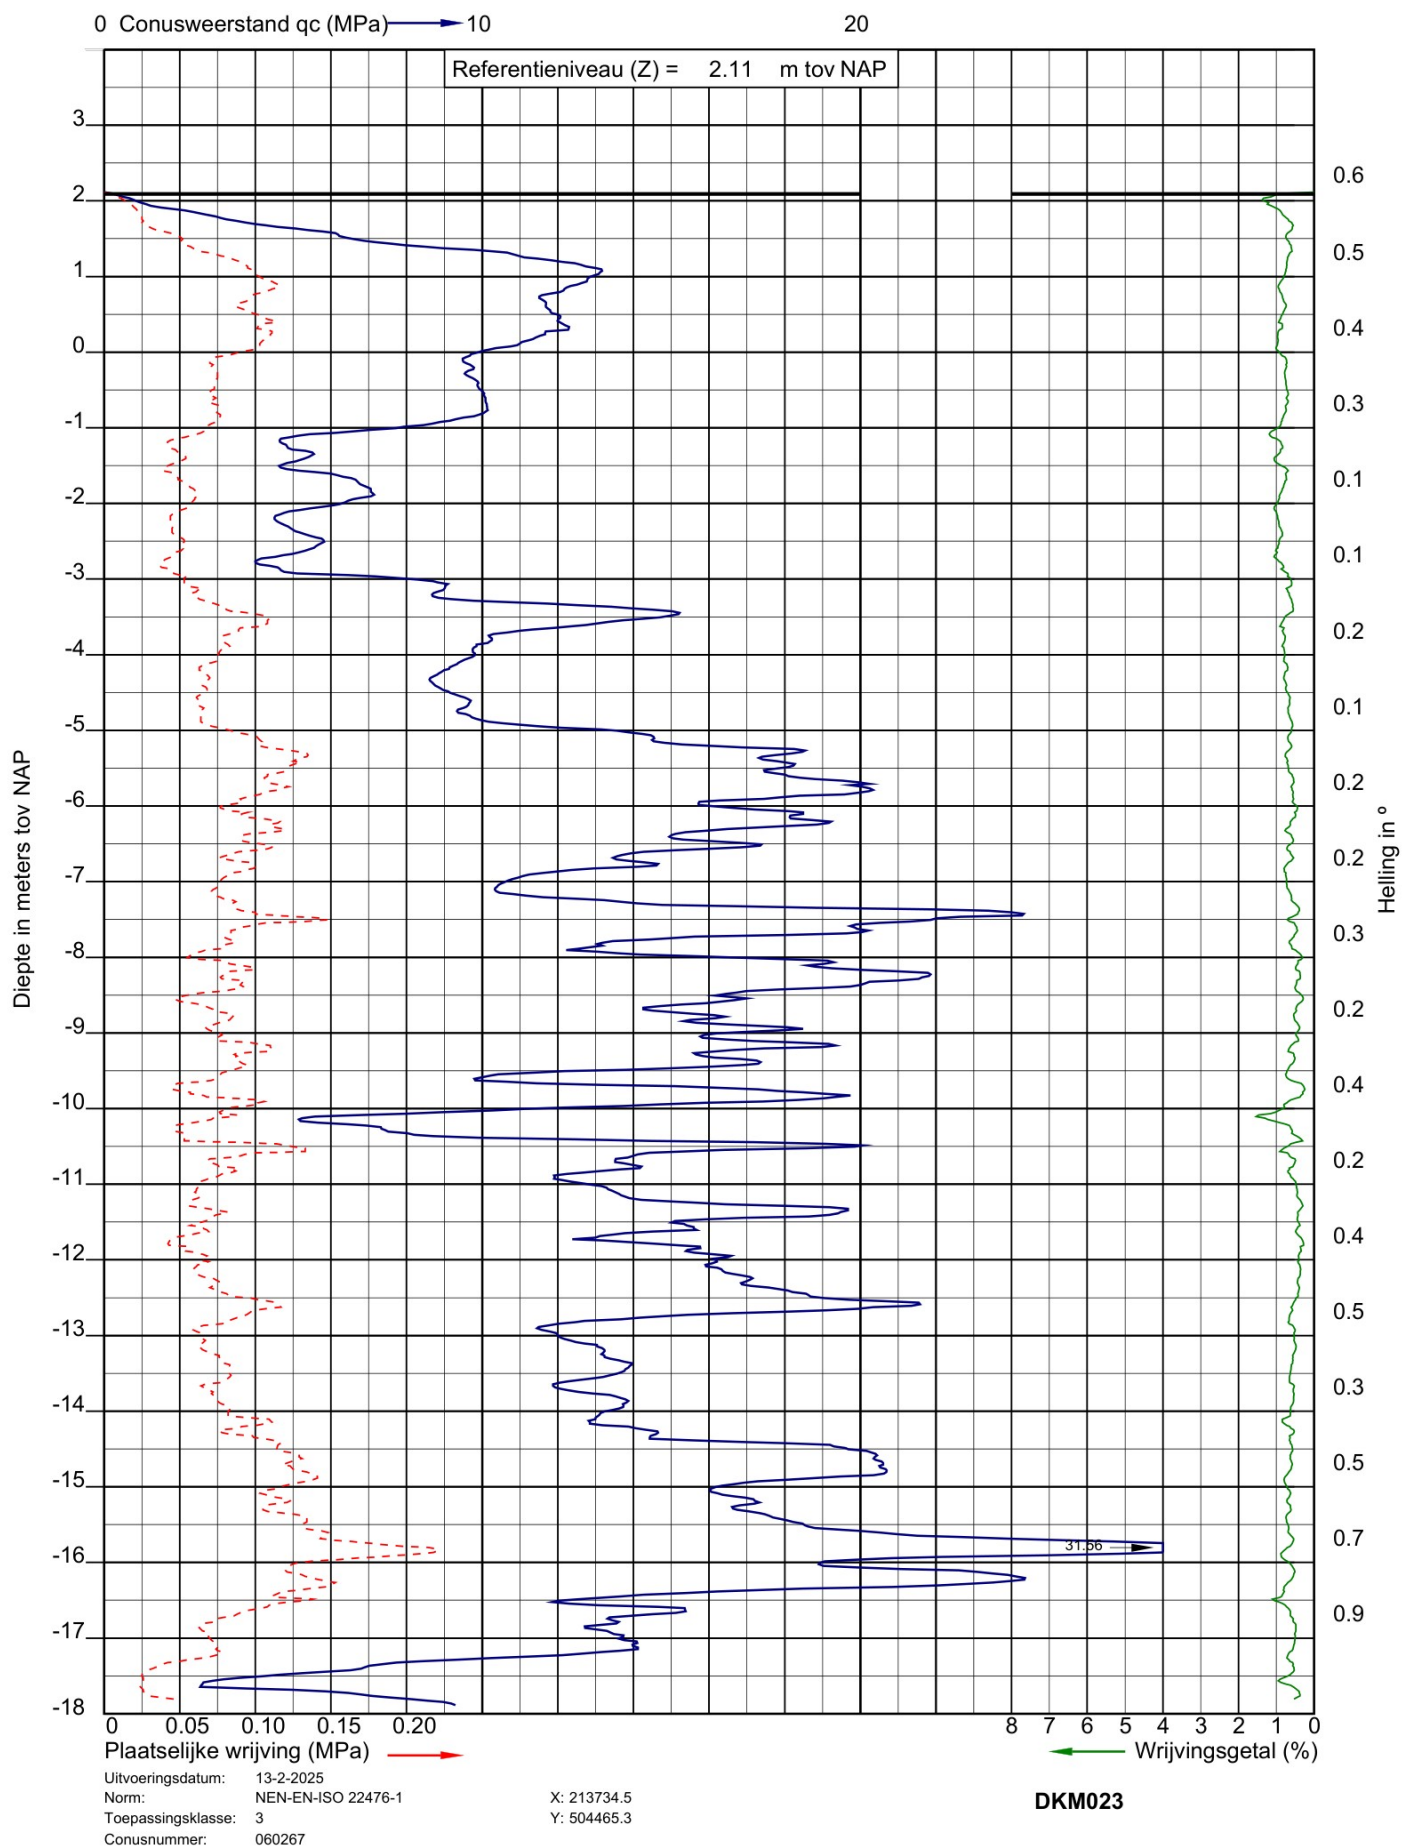



Project: 4 laags woongebouwen aan de Engellandweg te Dalfsen
Opdracht: 25SP0340
Betreft: Sondeergrafiek


SOCOTEC

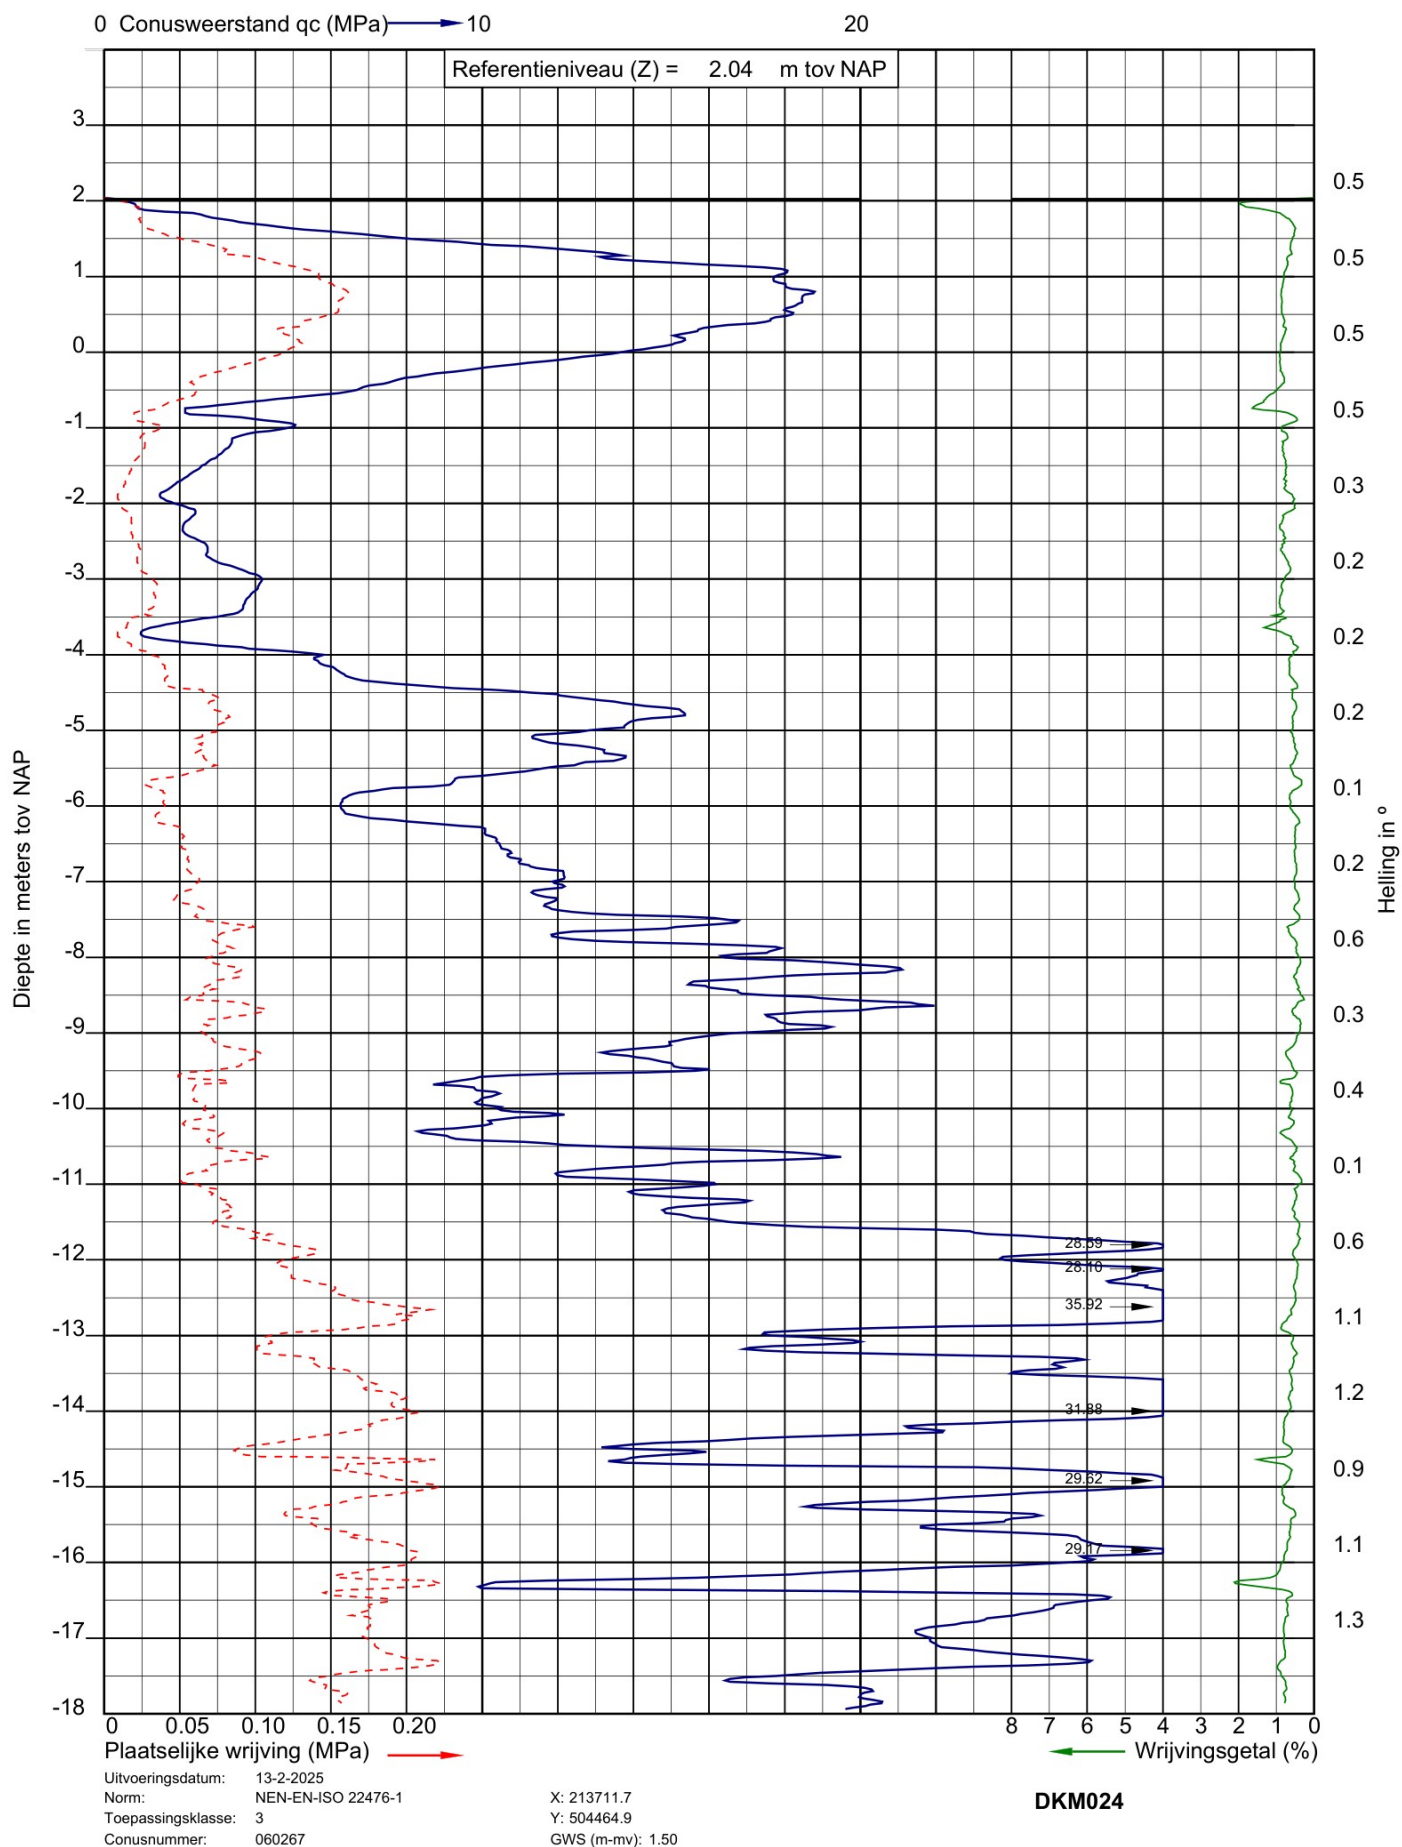



SOCOTEC


Project: 4 laags woongebouwen aan de Engellandweg te Dalfsen
Opdracht: 25SP0340
Betreft: Sondeergrafiek

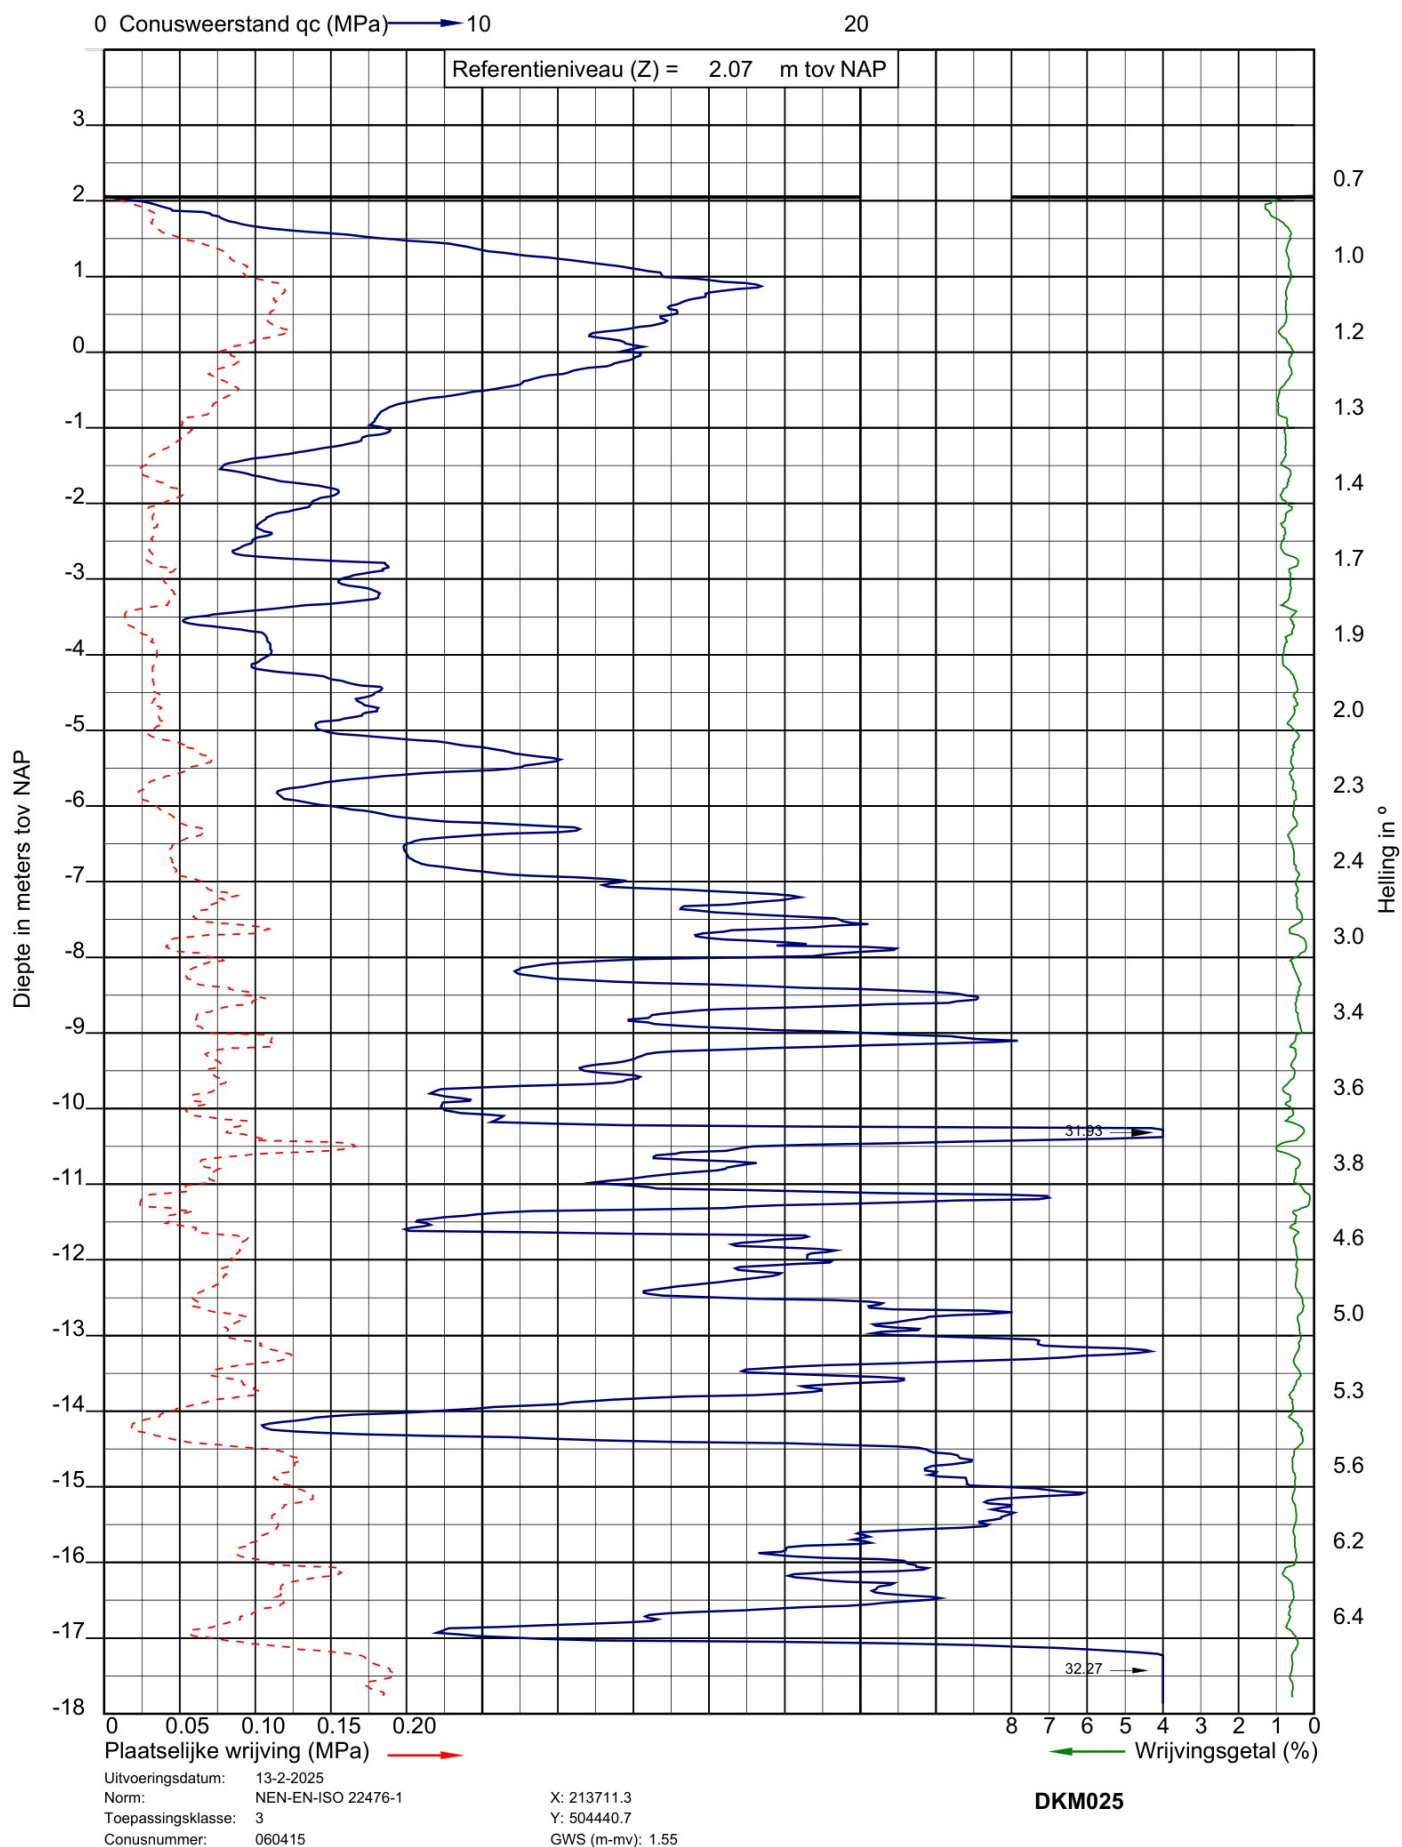



SOCOTEC


Project: 4 laags woongebouwen aan de Engellandweg te Dalfsen
Opdracht: 25SP0340
Betreft: Sondeergrafiek

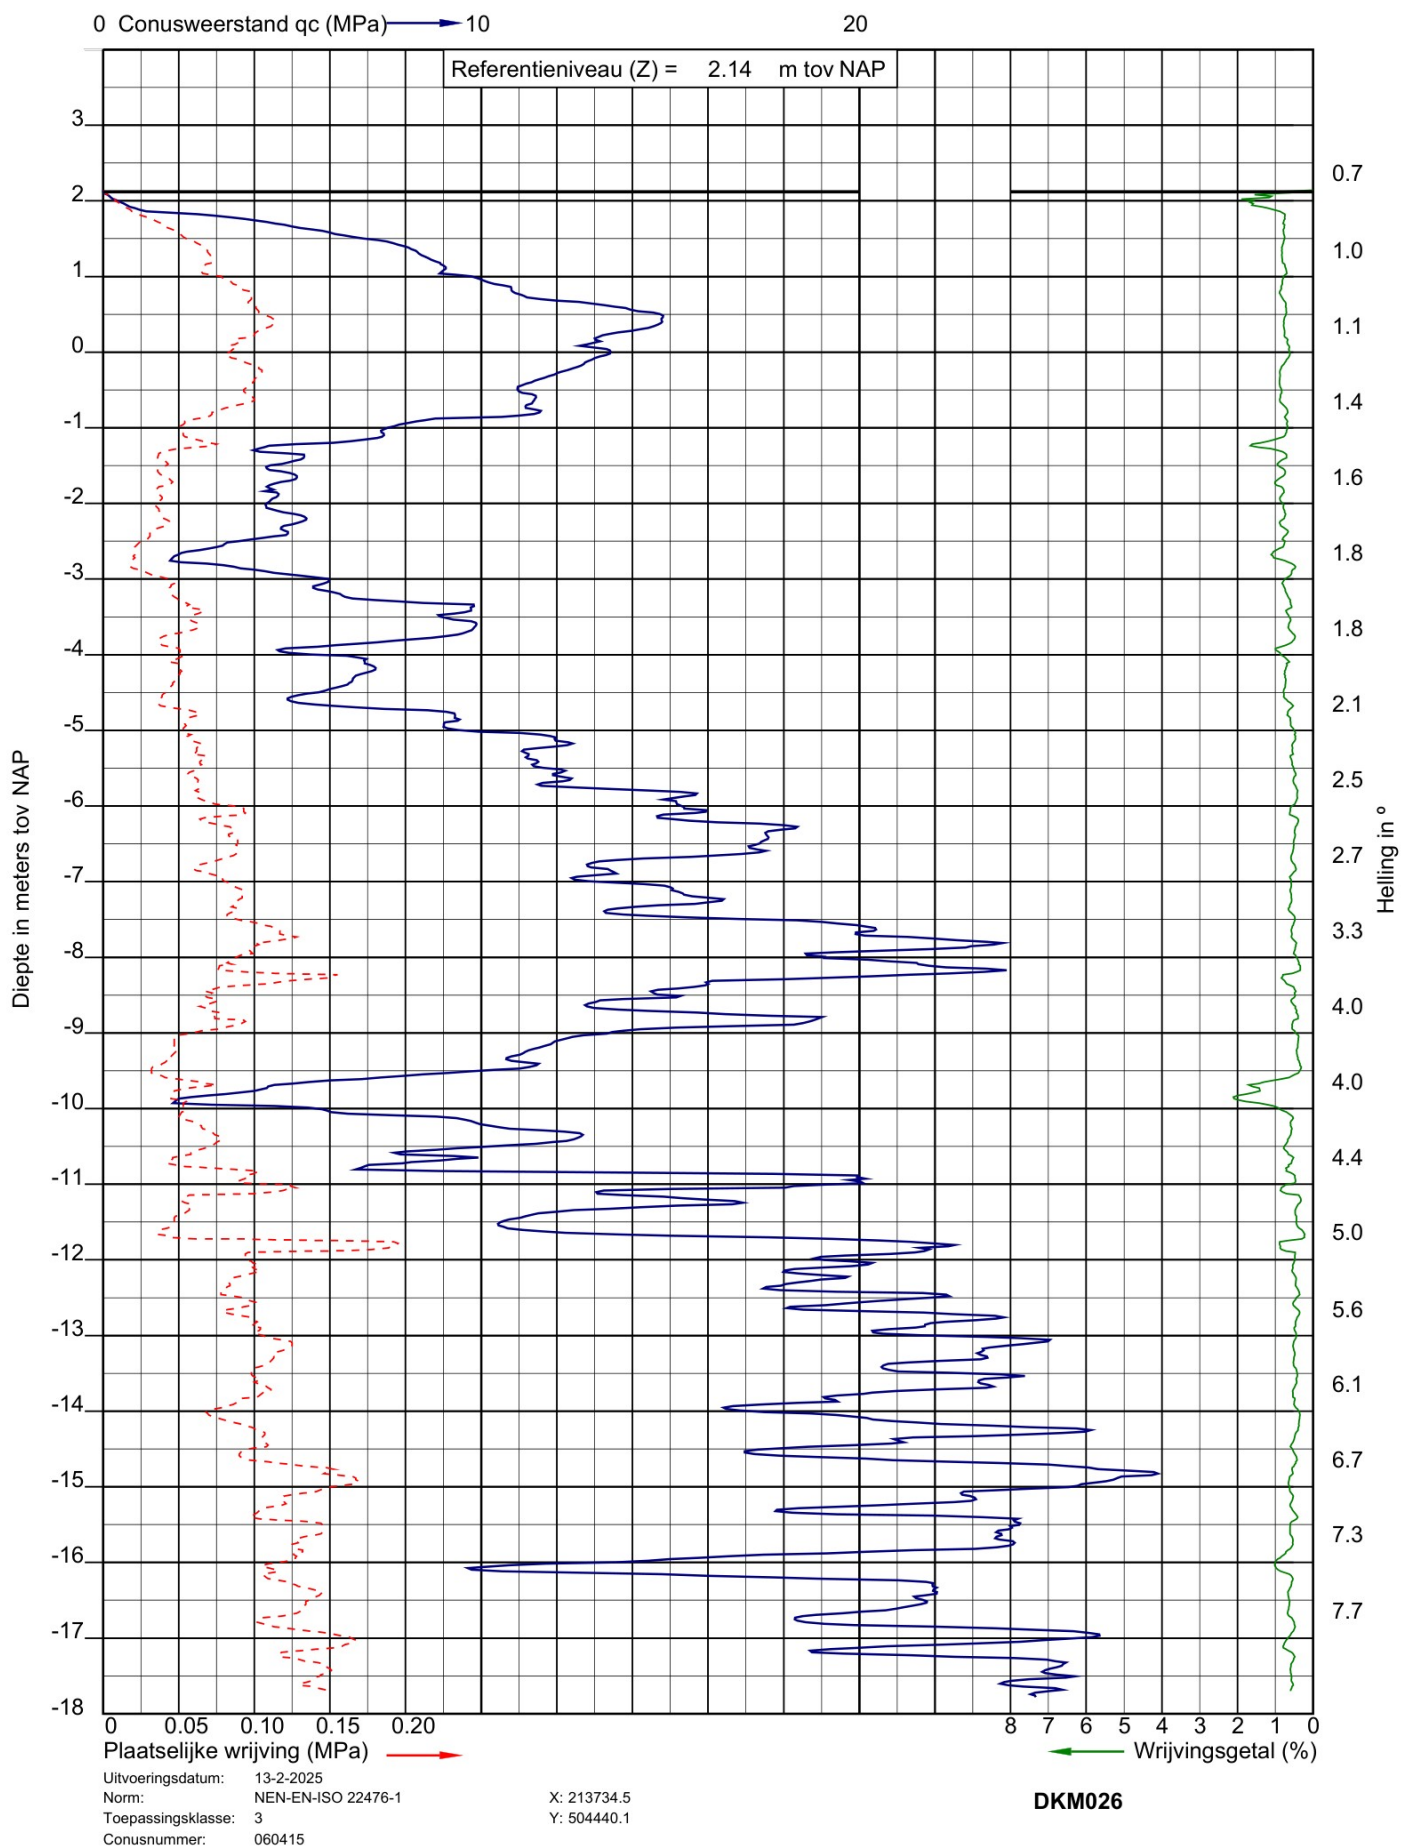



Project: 4 laags woongebouwen aan de Engellandweg te Dalfsen
Opdracht: 25SP0340
Betreft: Sondeergrafiek

SOCOTEC

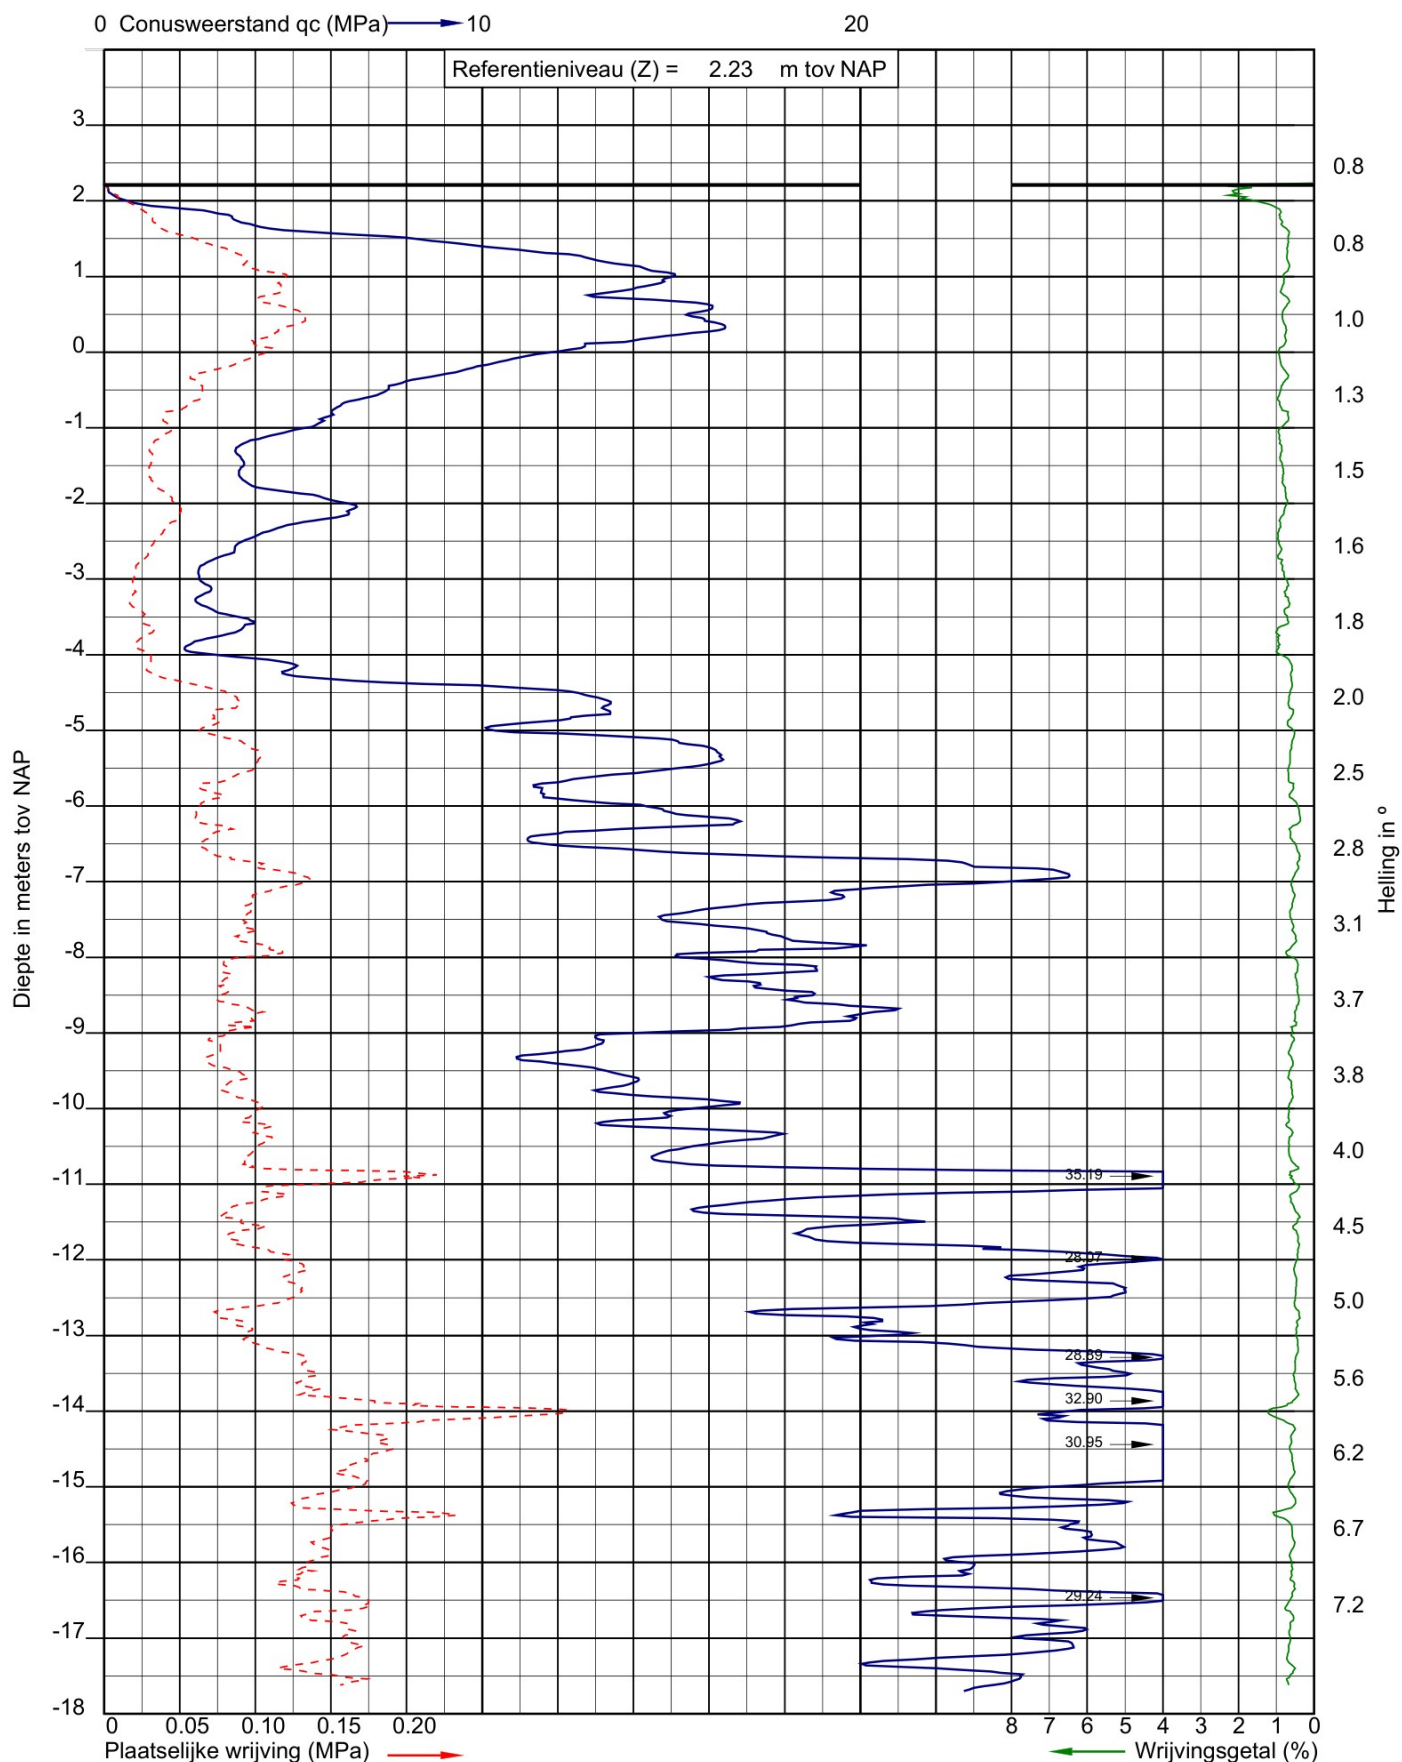

Uitvoeringsdatum: 13-2-2025
Norm: NEN-EN-ISO 22476-1
Toepassingsklasse: 3
Conusnummer: 060415


X: 213758.8
Y: 504439.9

DKM027



SOCOTEC


Project: 4 laags woongebouwen aan de Engellandweg te Dalfsen
Opdracht: 25SP0340
Betreft: Sondeergrafiek

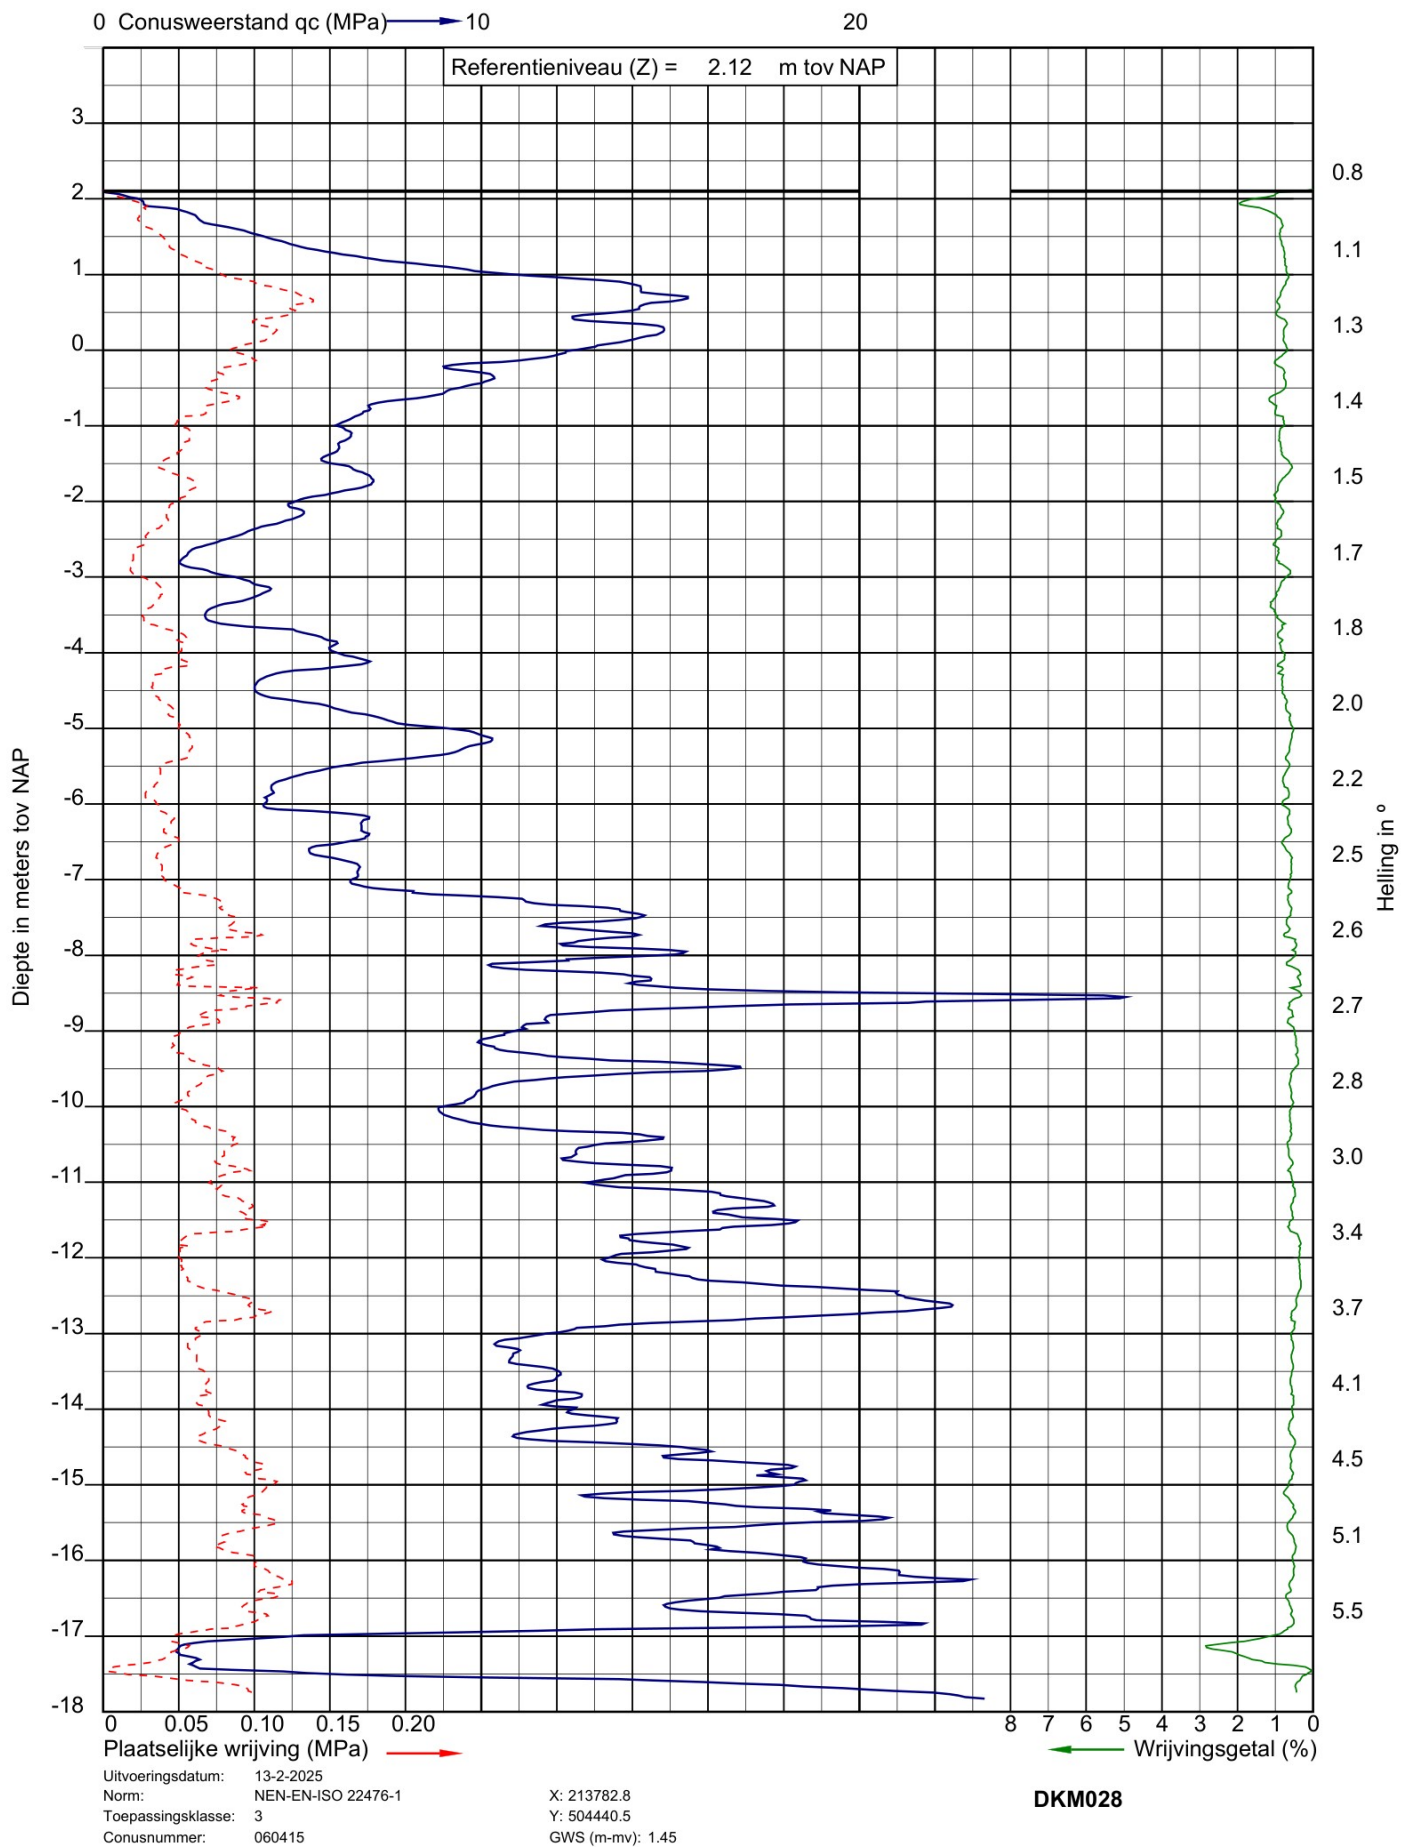



Project: 4 laags woongebouwen aan de Engellandweg te Dalfsen
Opdracht: 25SP0340
Betreft: Sondeergrafiek


SOCOTEC

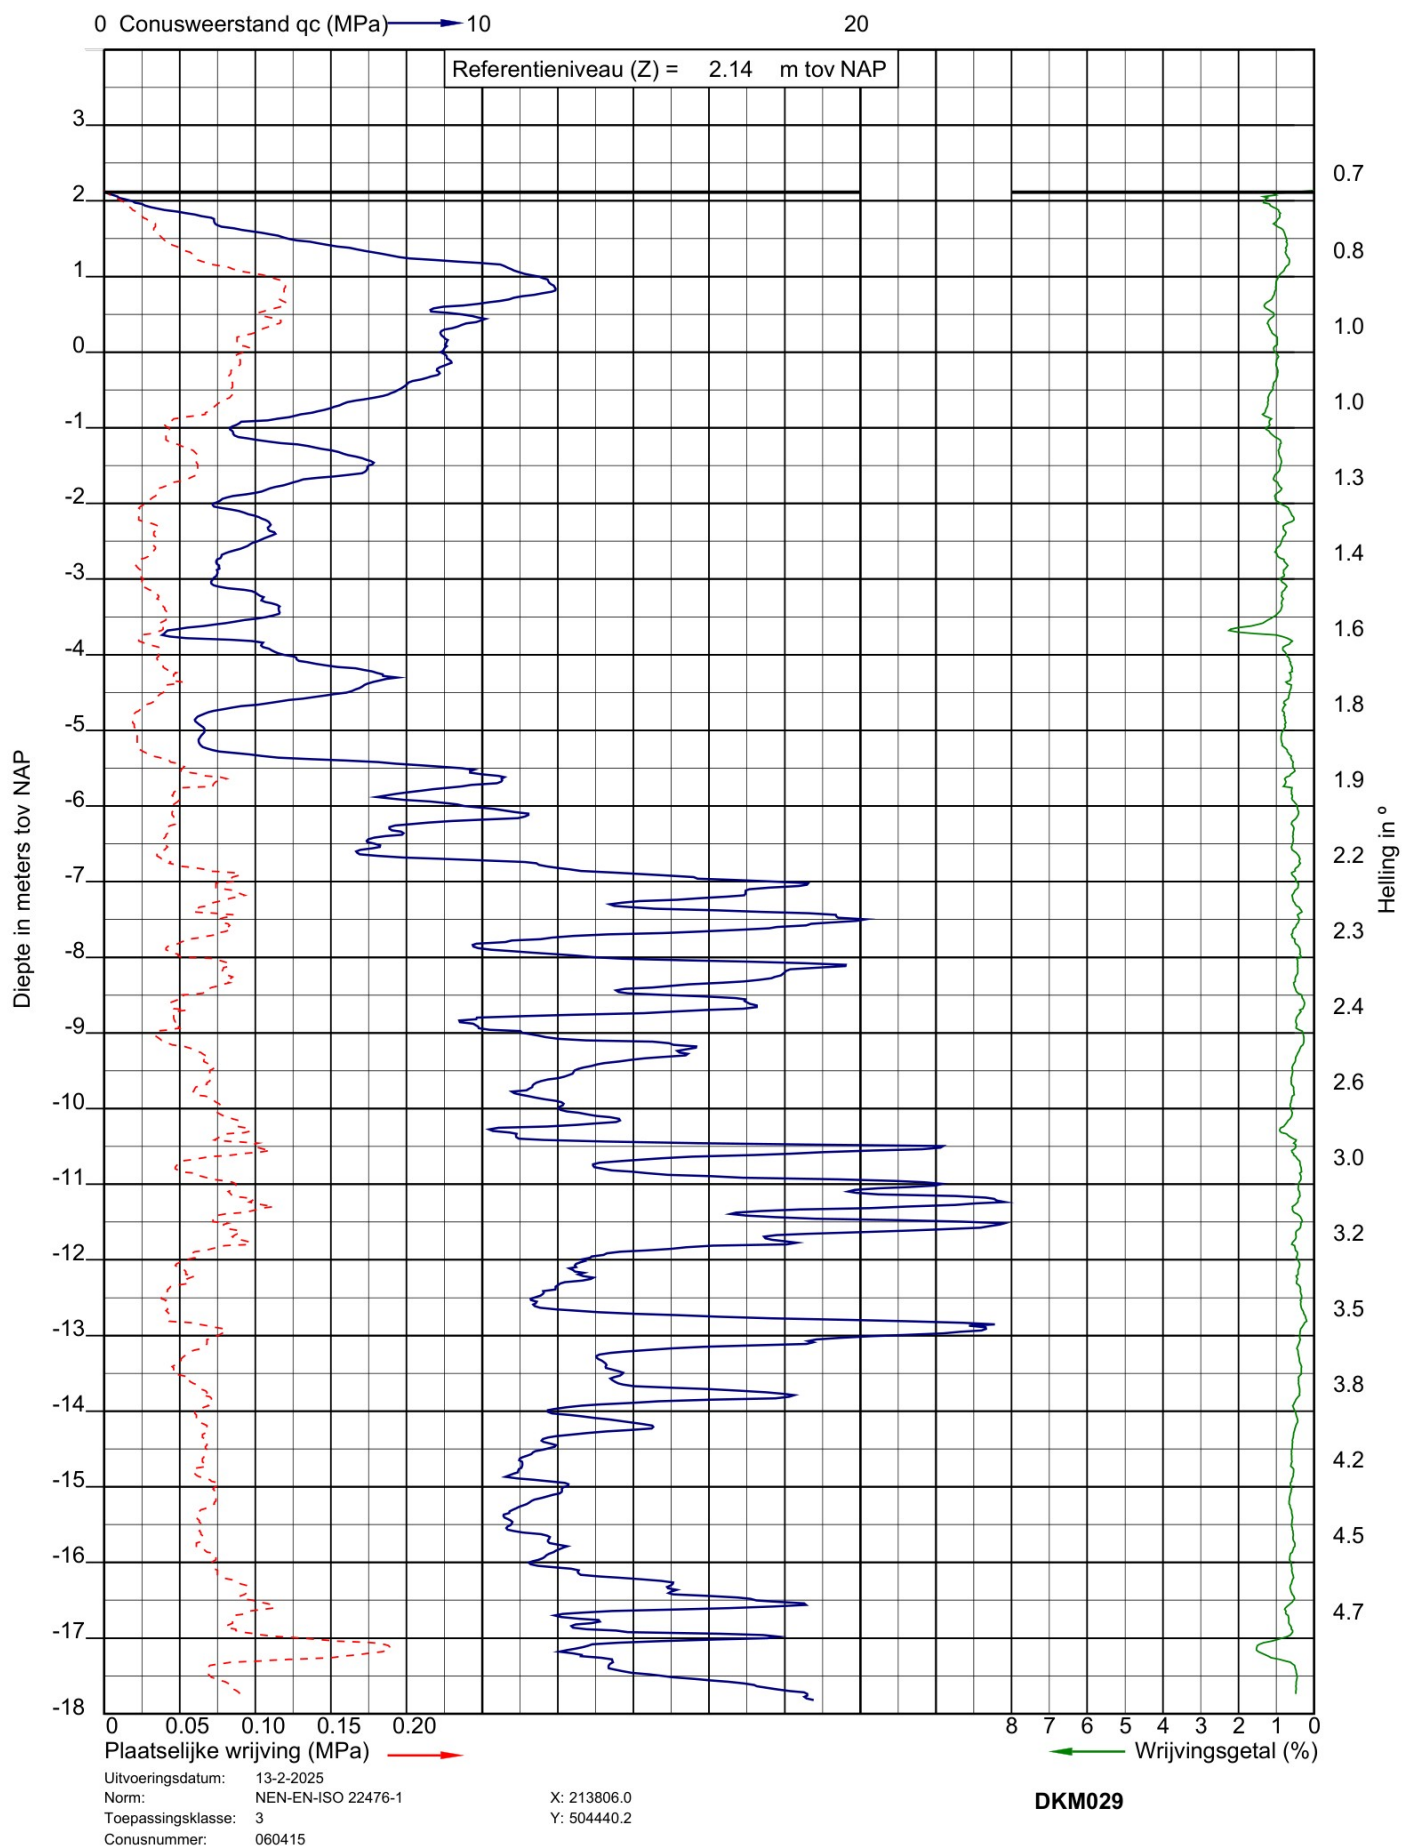



Project: 4 laags woongebouwen aan de Engellandweg te Dalfsen
Opdracht: 25SP0340
Betreft: Sondeergrafiek


SOCOTEC

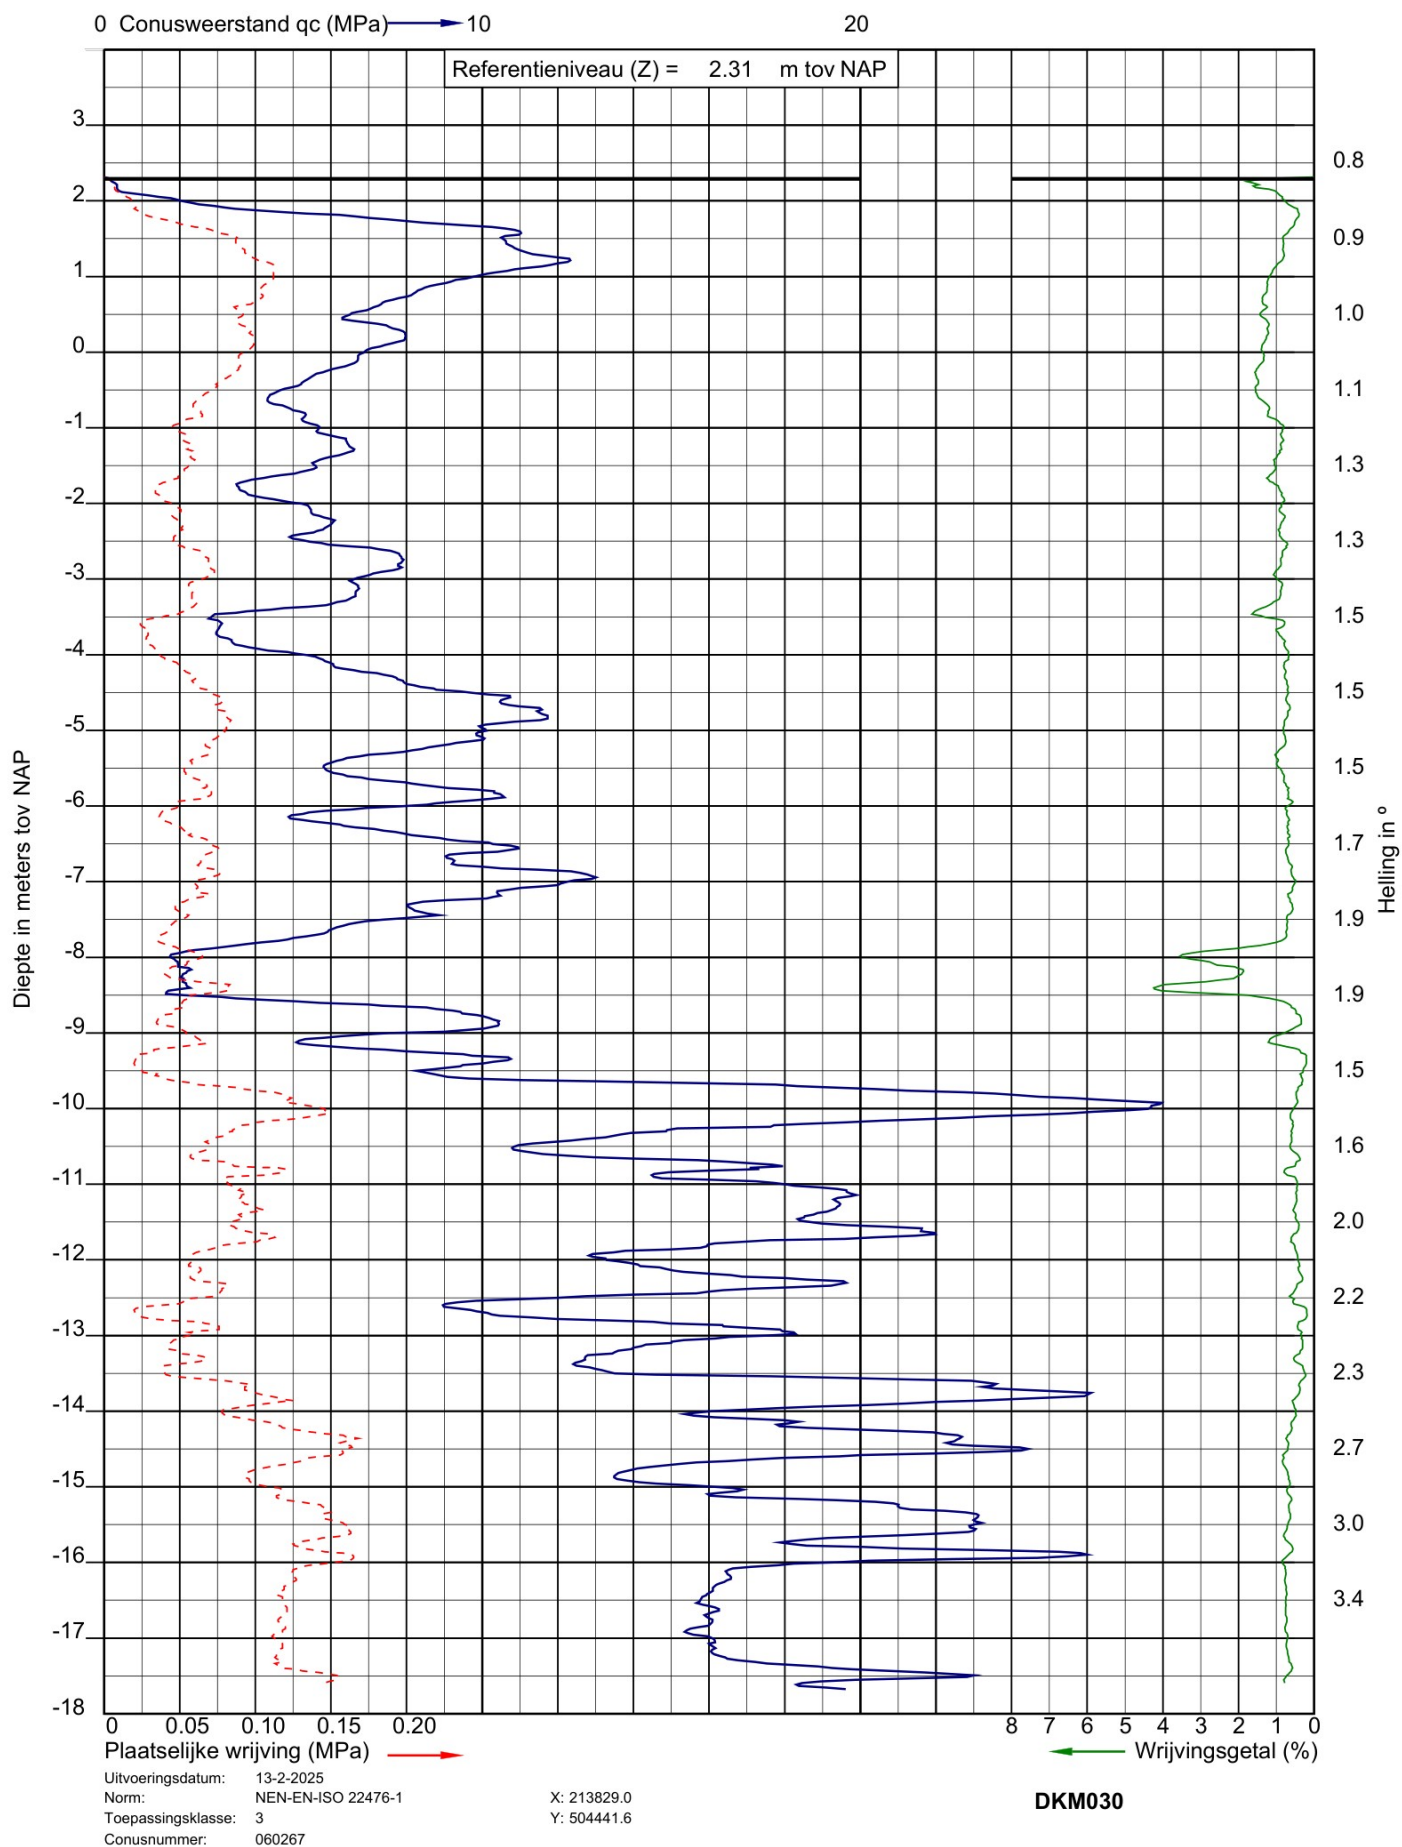



Project: 4 laags woongebouwen aan de Engellandweg te Dalfsen
Opdracht: 25SP0340
Betreft: Sondeergrafiek

SOCOTEC

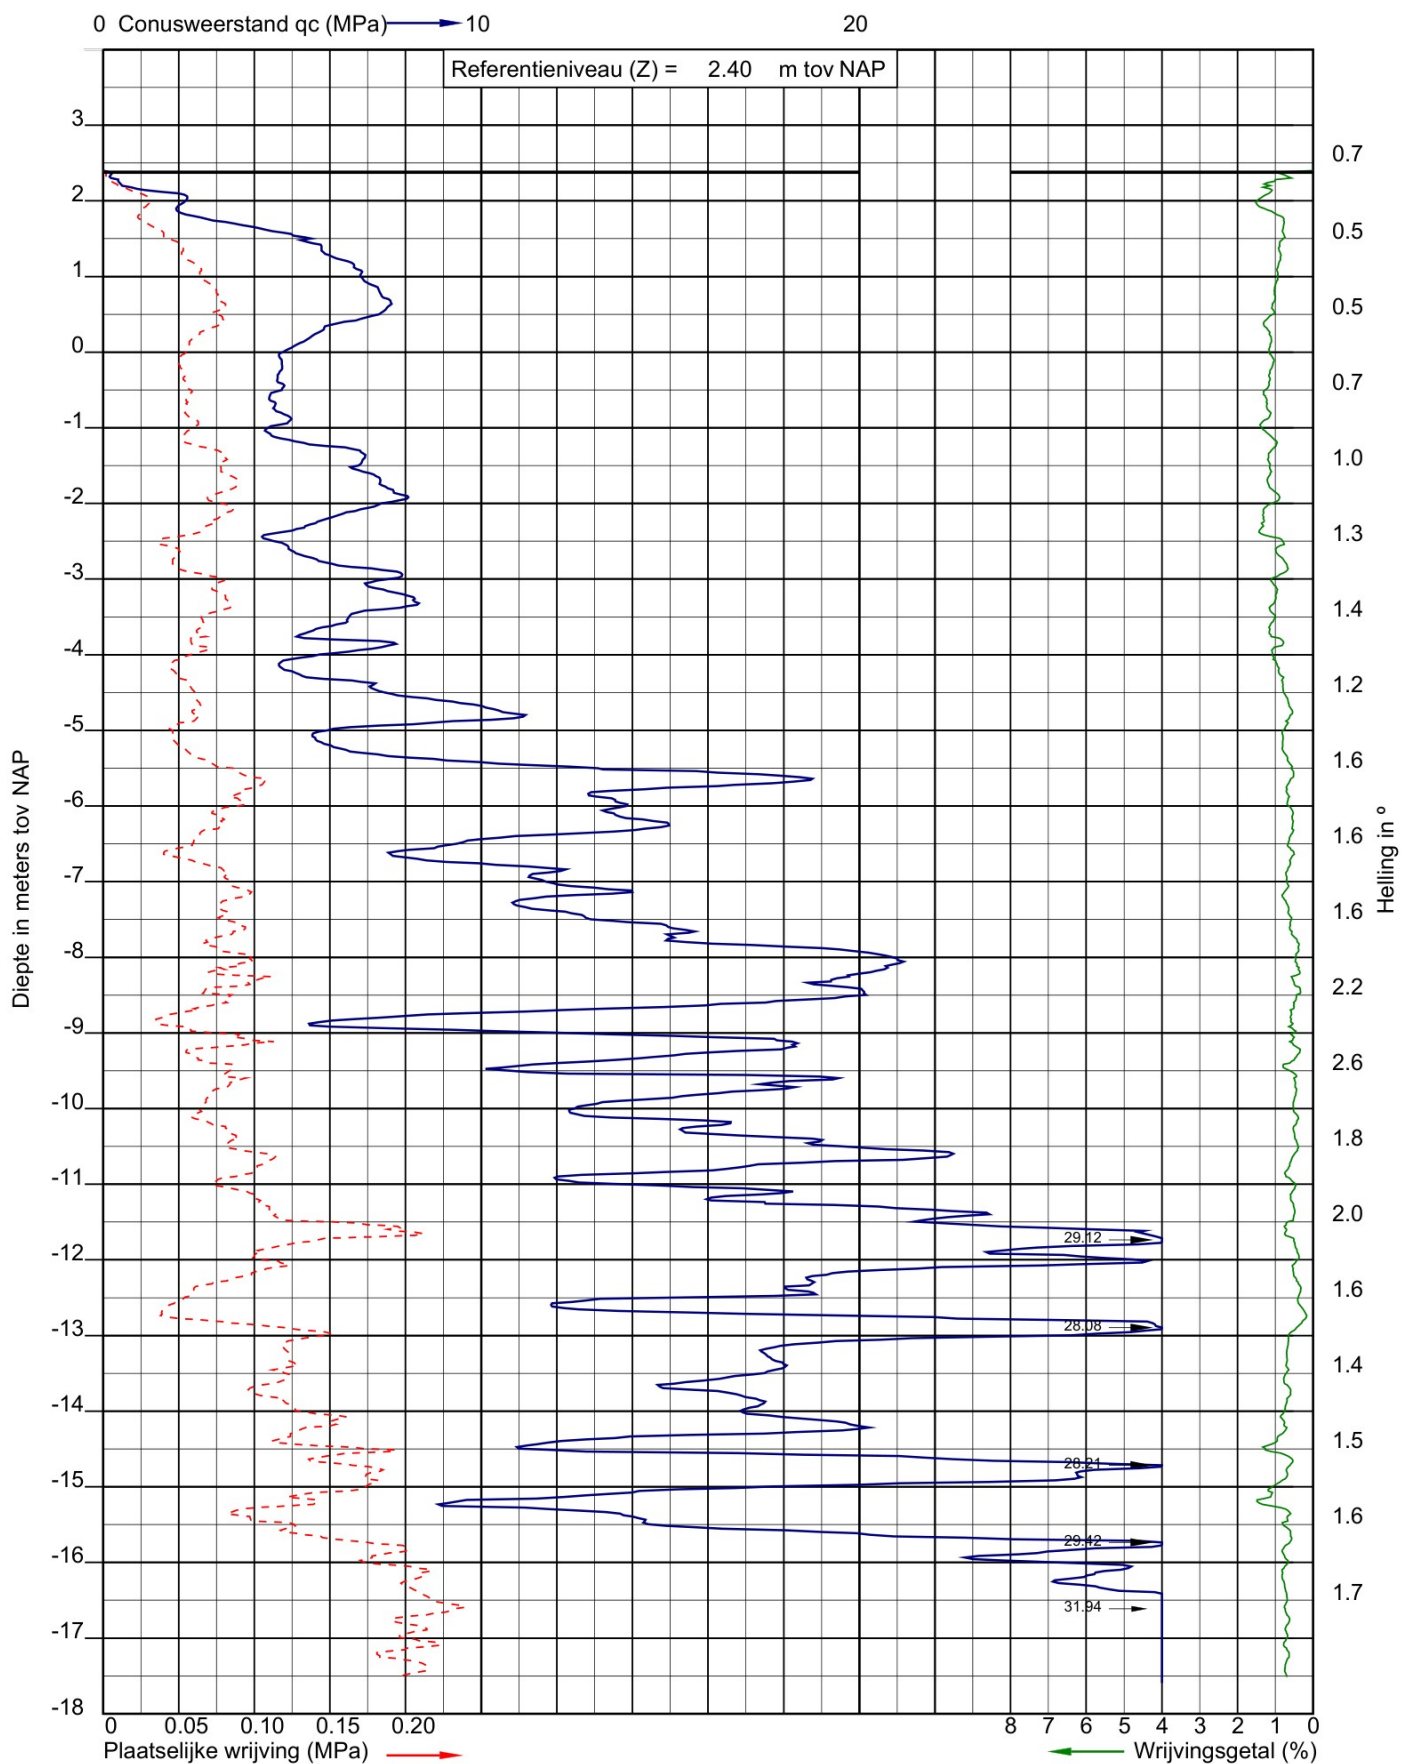

Uitvoeringsdatum: 13-2-2025
Norm: NEN-EN-ISO 22476-1
Toepassingsklasse: 3
Conusnummer: 060267


X: 213827.0
Y: 504415.8
GWS (m-mv): 1.40

DKM031



Project: 4 laags woongebouwen aan de Engellandweg te Dalfsen
Opdracht: 25SP0340
Betreft: Sondeergrafiek


SOCOTEC

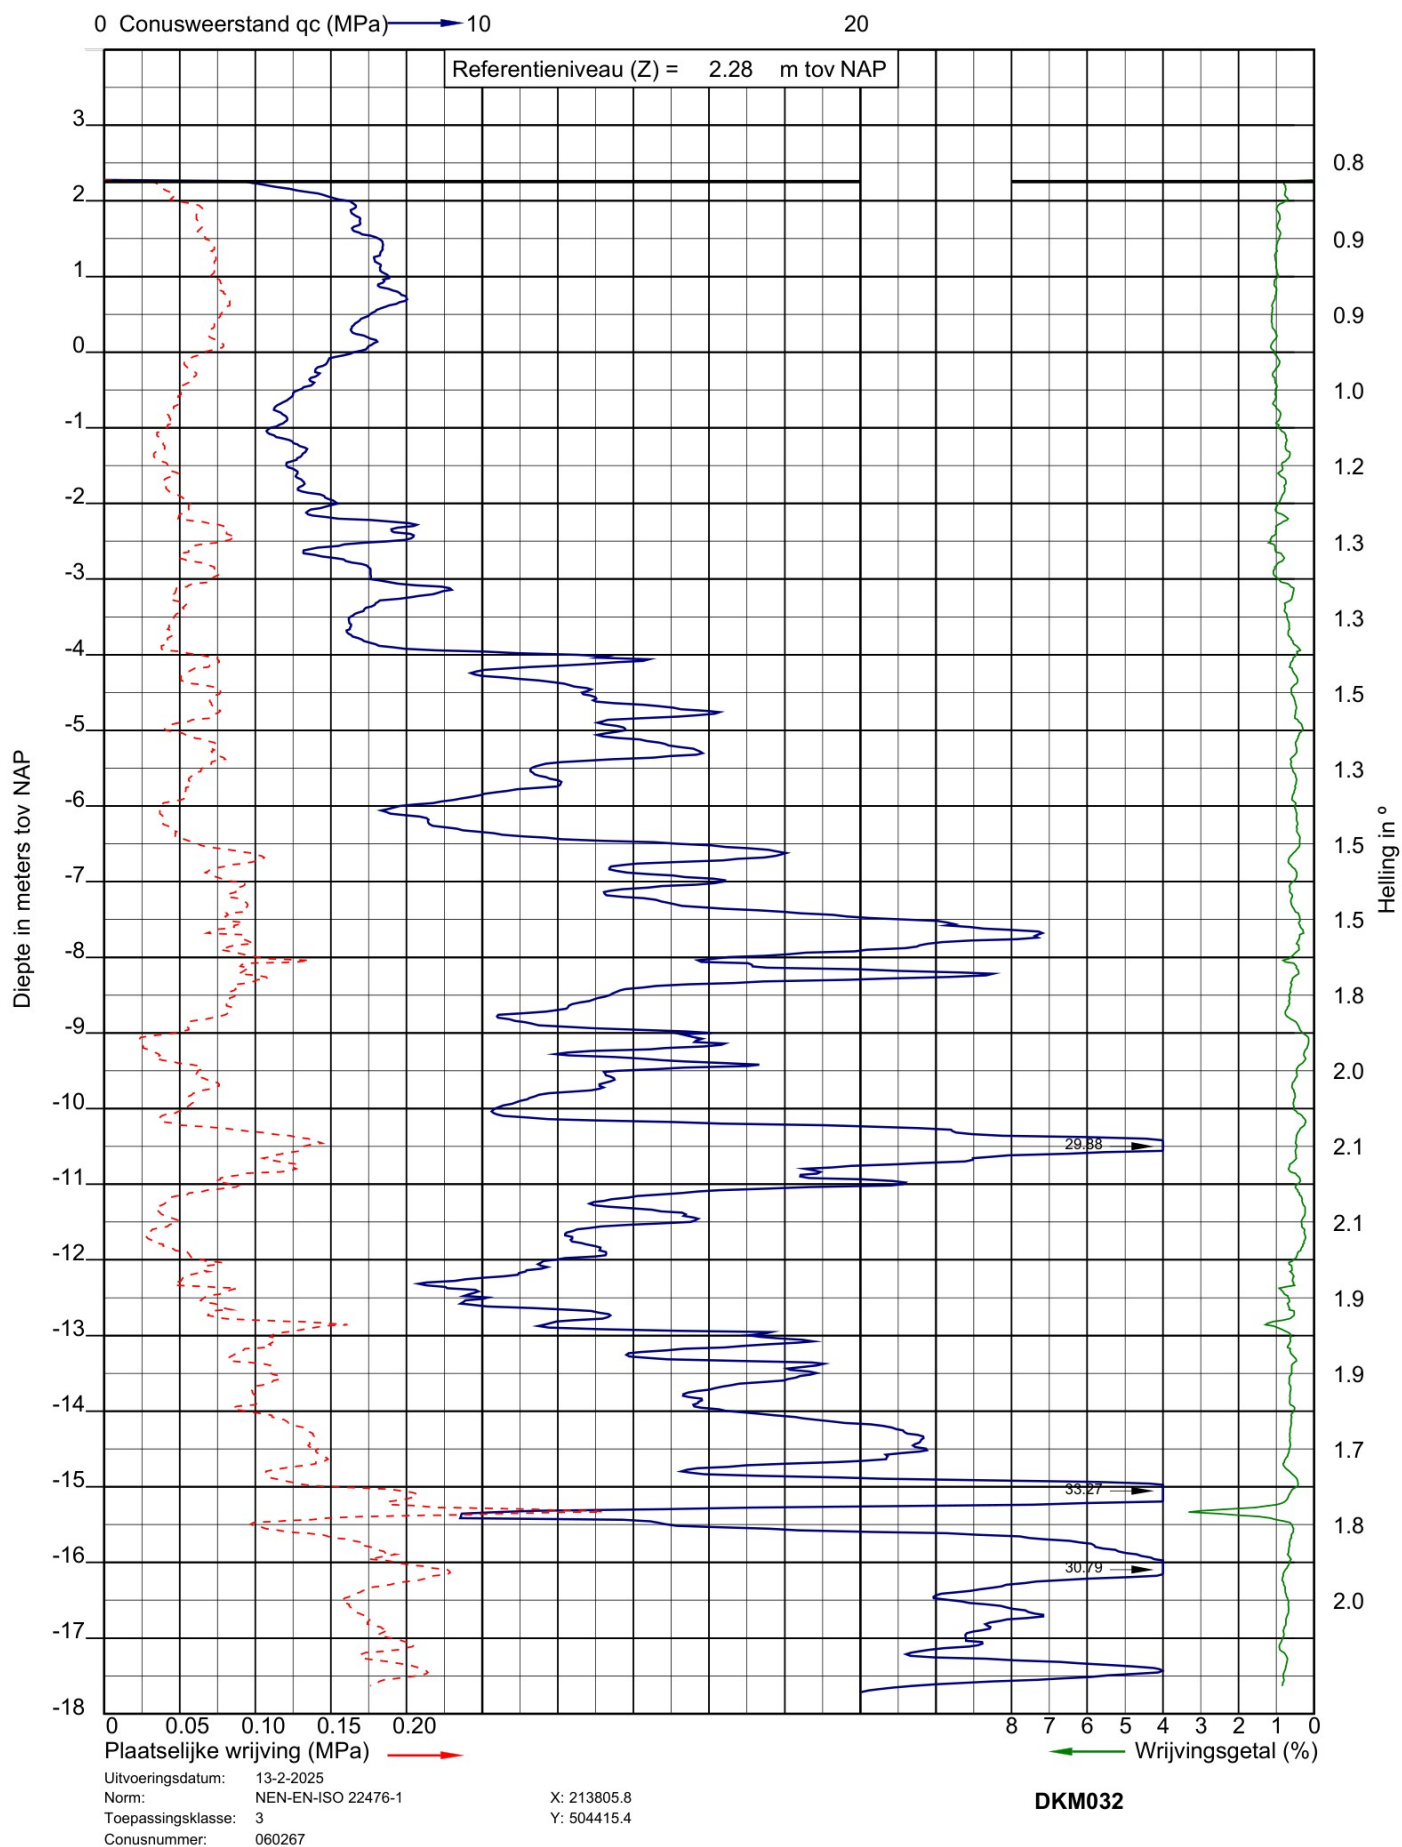



Project: 4 laags woongebouwen aan de Engellandweg te Dalfsen
Opdracht: 25SP0340
Betreft: Sondeergrafiek


SOCOTEC

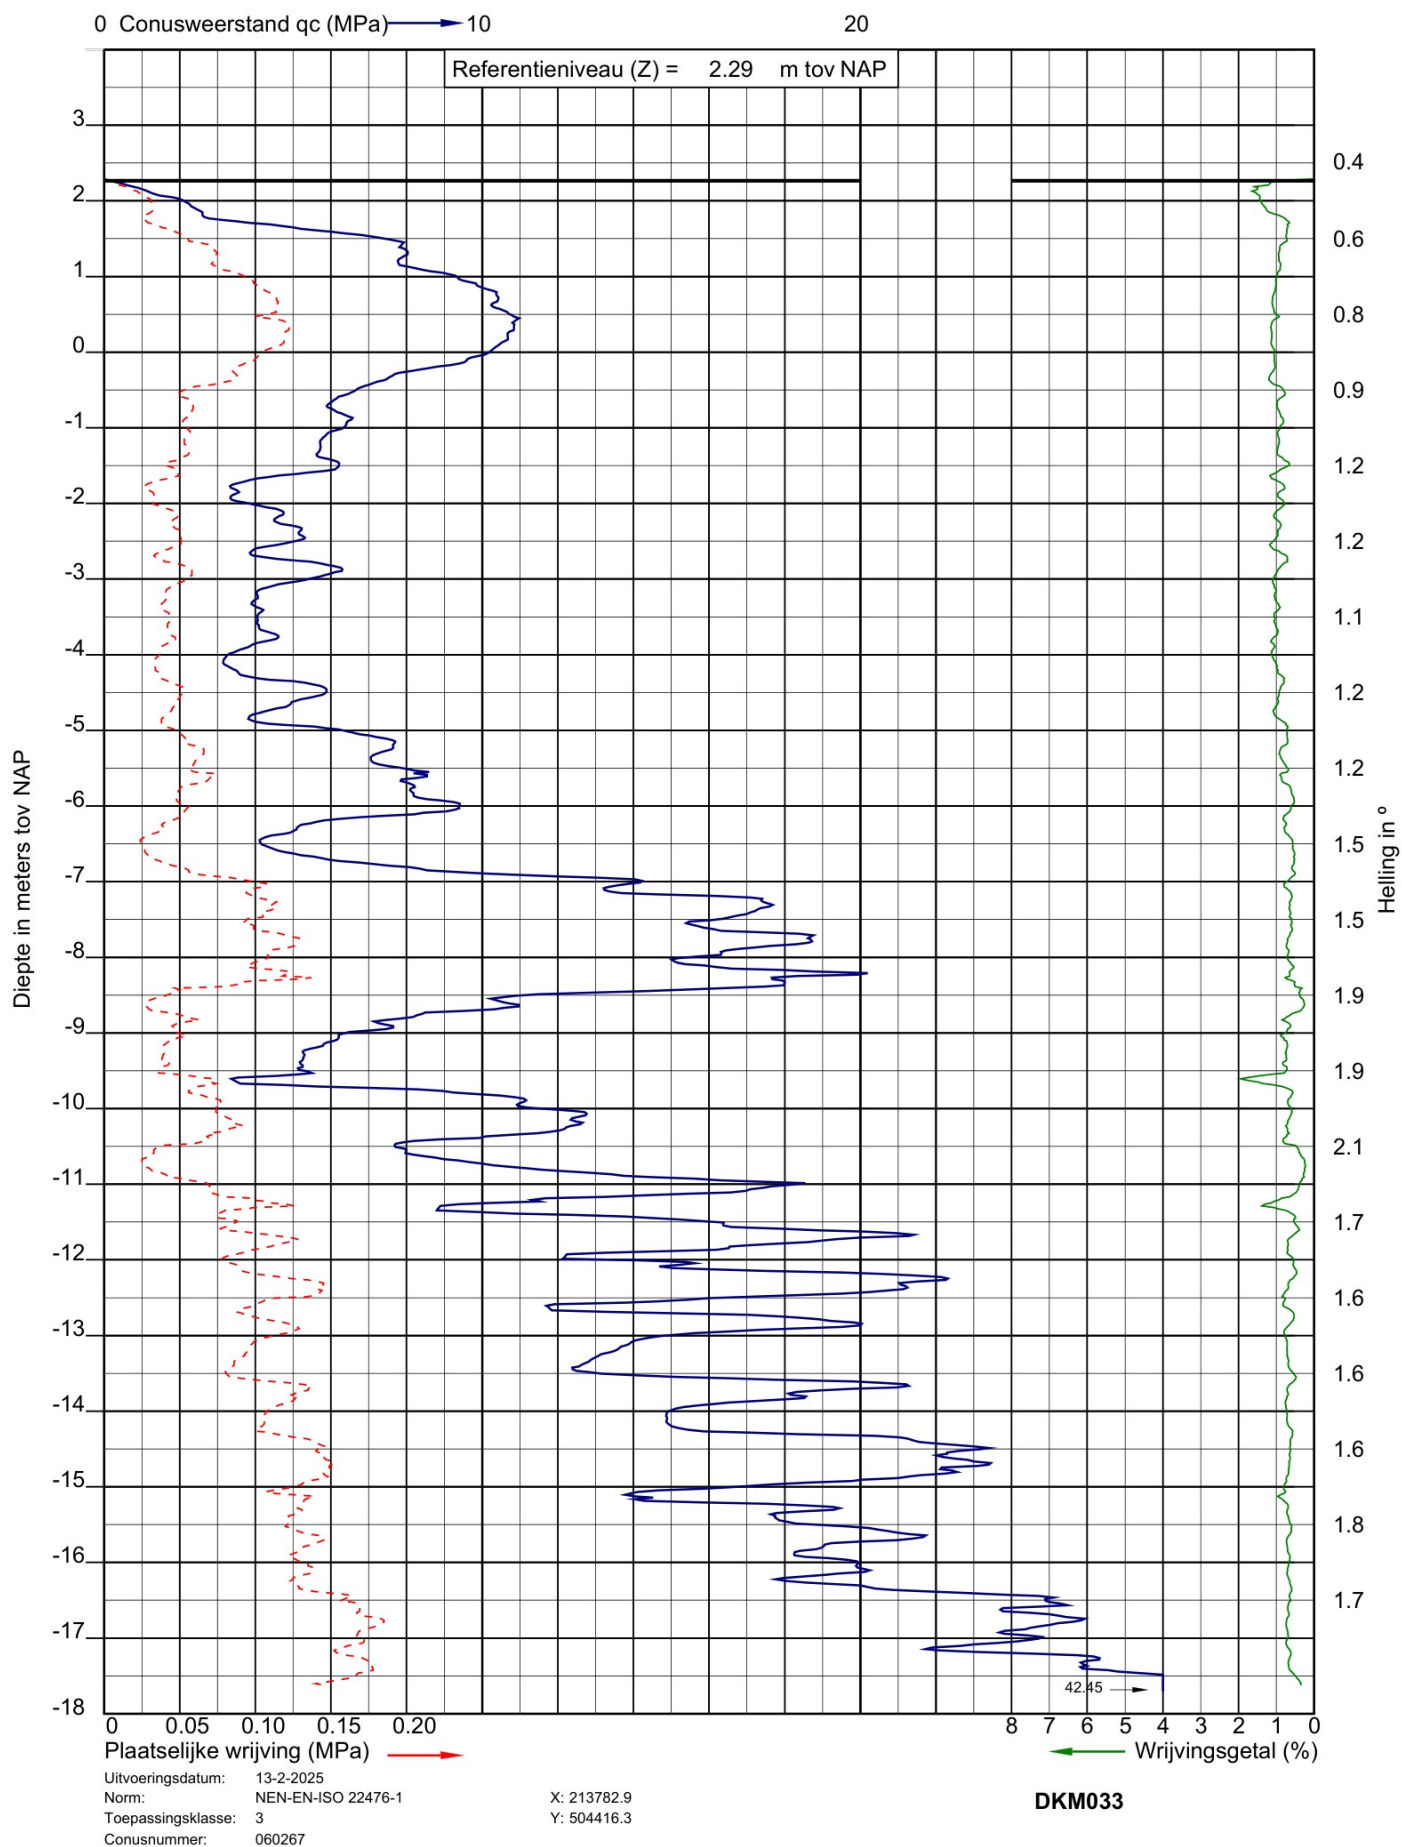



Project: 4 laags woongebouwen aan de Engellandweg te Dalfsen
Opdracht: 25SP0340
Betreft: Sondeergrafiek


SOCOTEC

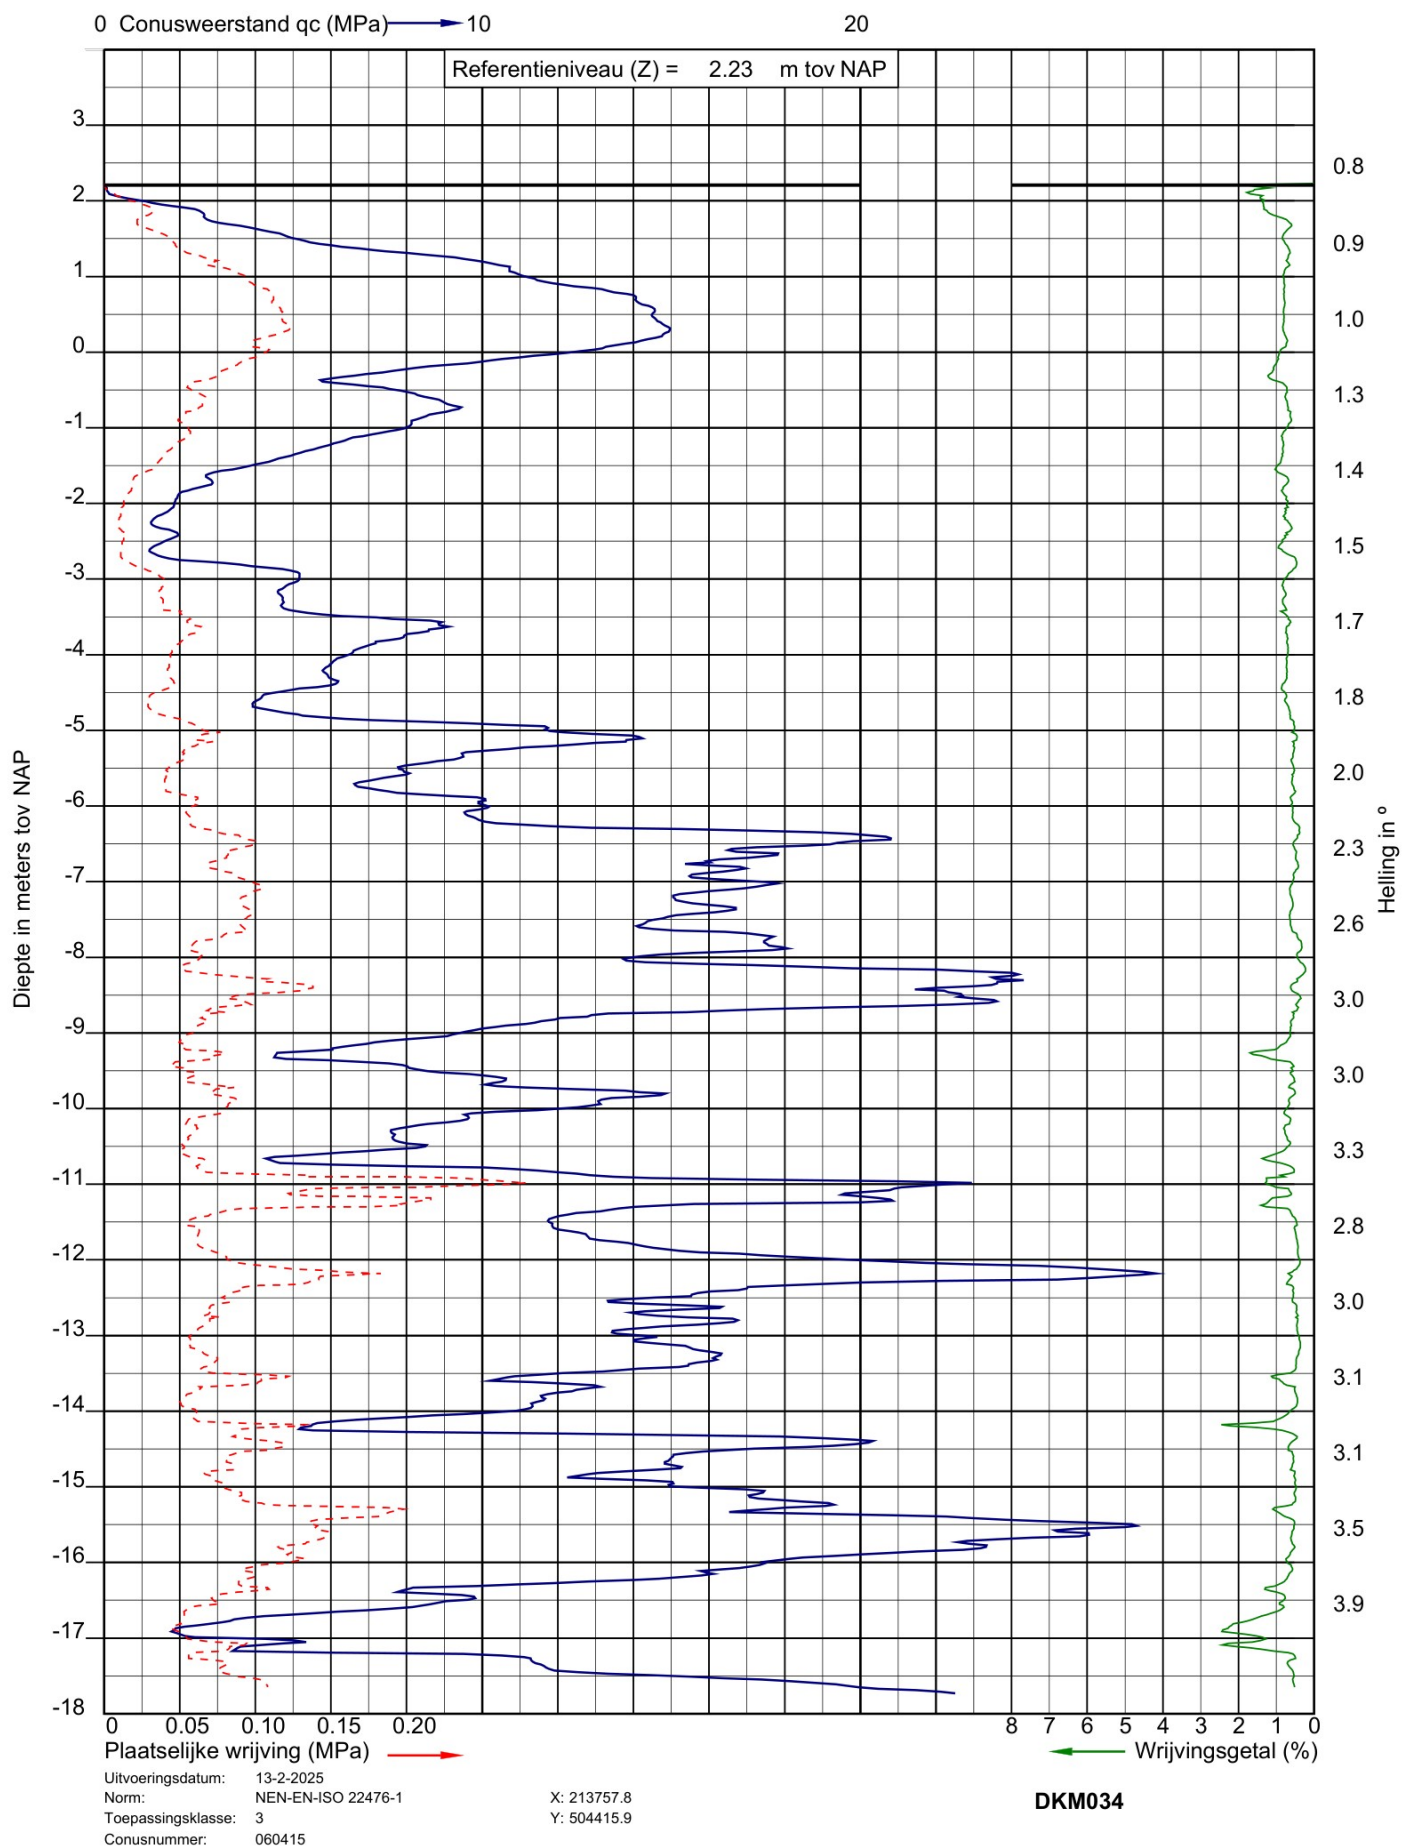



Project: 4 laags woongebouwen aan de Engellandweg te Dalfsen
Opdracht: 25SP0340
Betreft: Sondeergrafiek


SOCOTEC

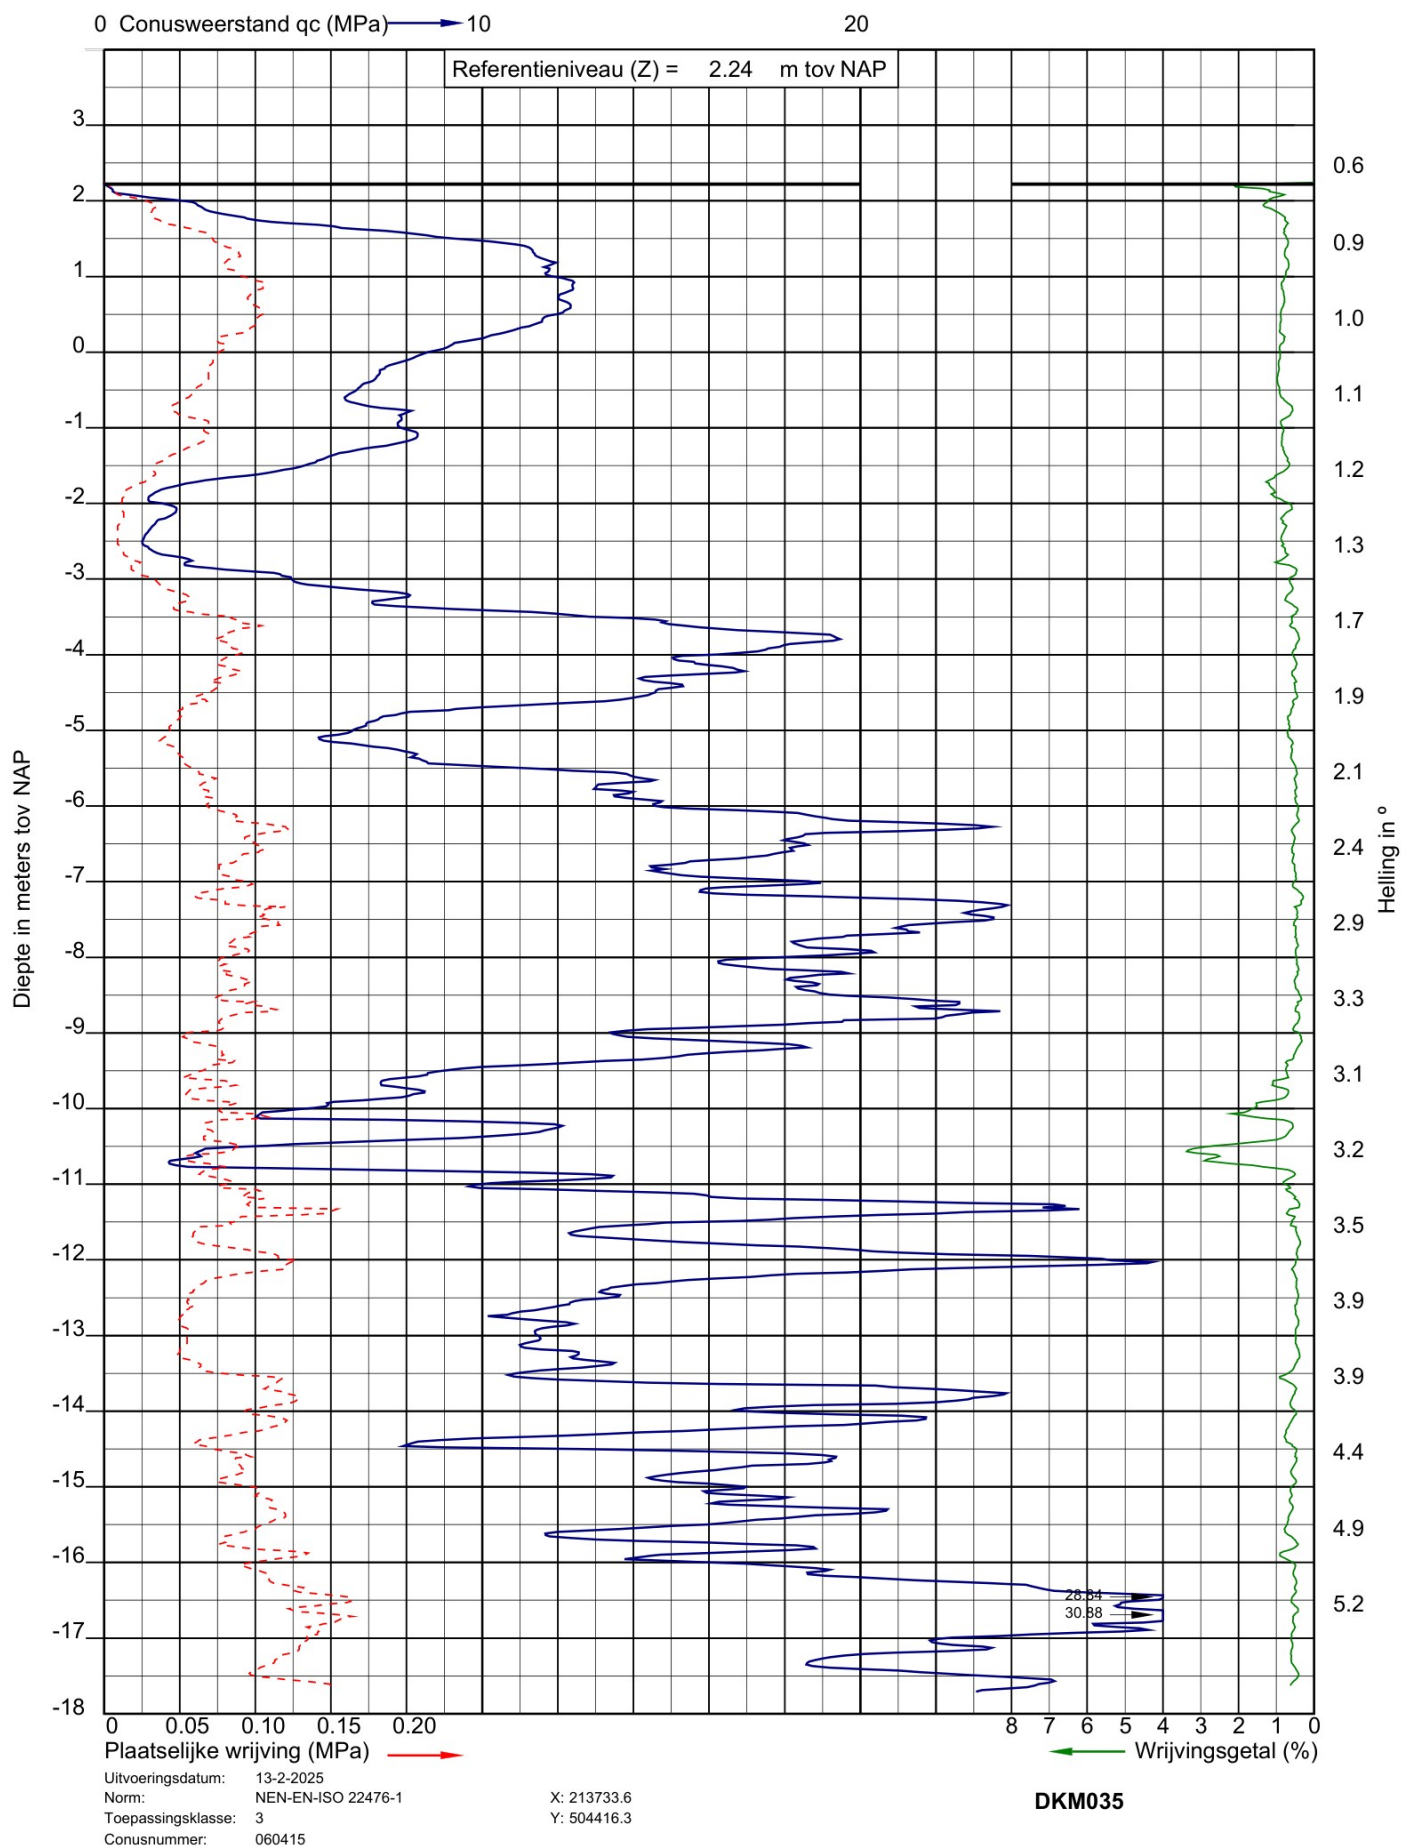



Project: 4 laags woongebouwen aan de Engellandweg te Dalfsen
Opdracht: 25SP0340
Betreft: Sondeergrafiek

SOCOTEC

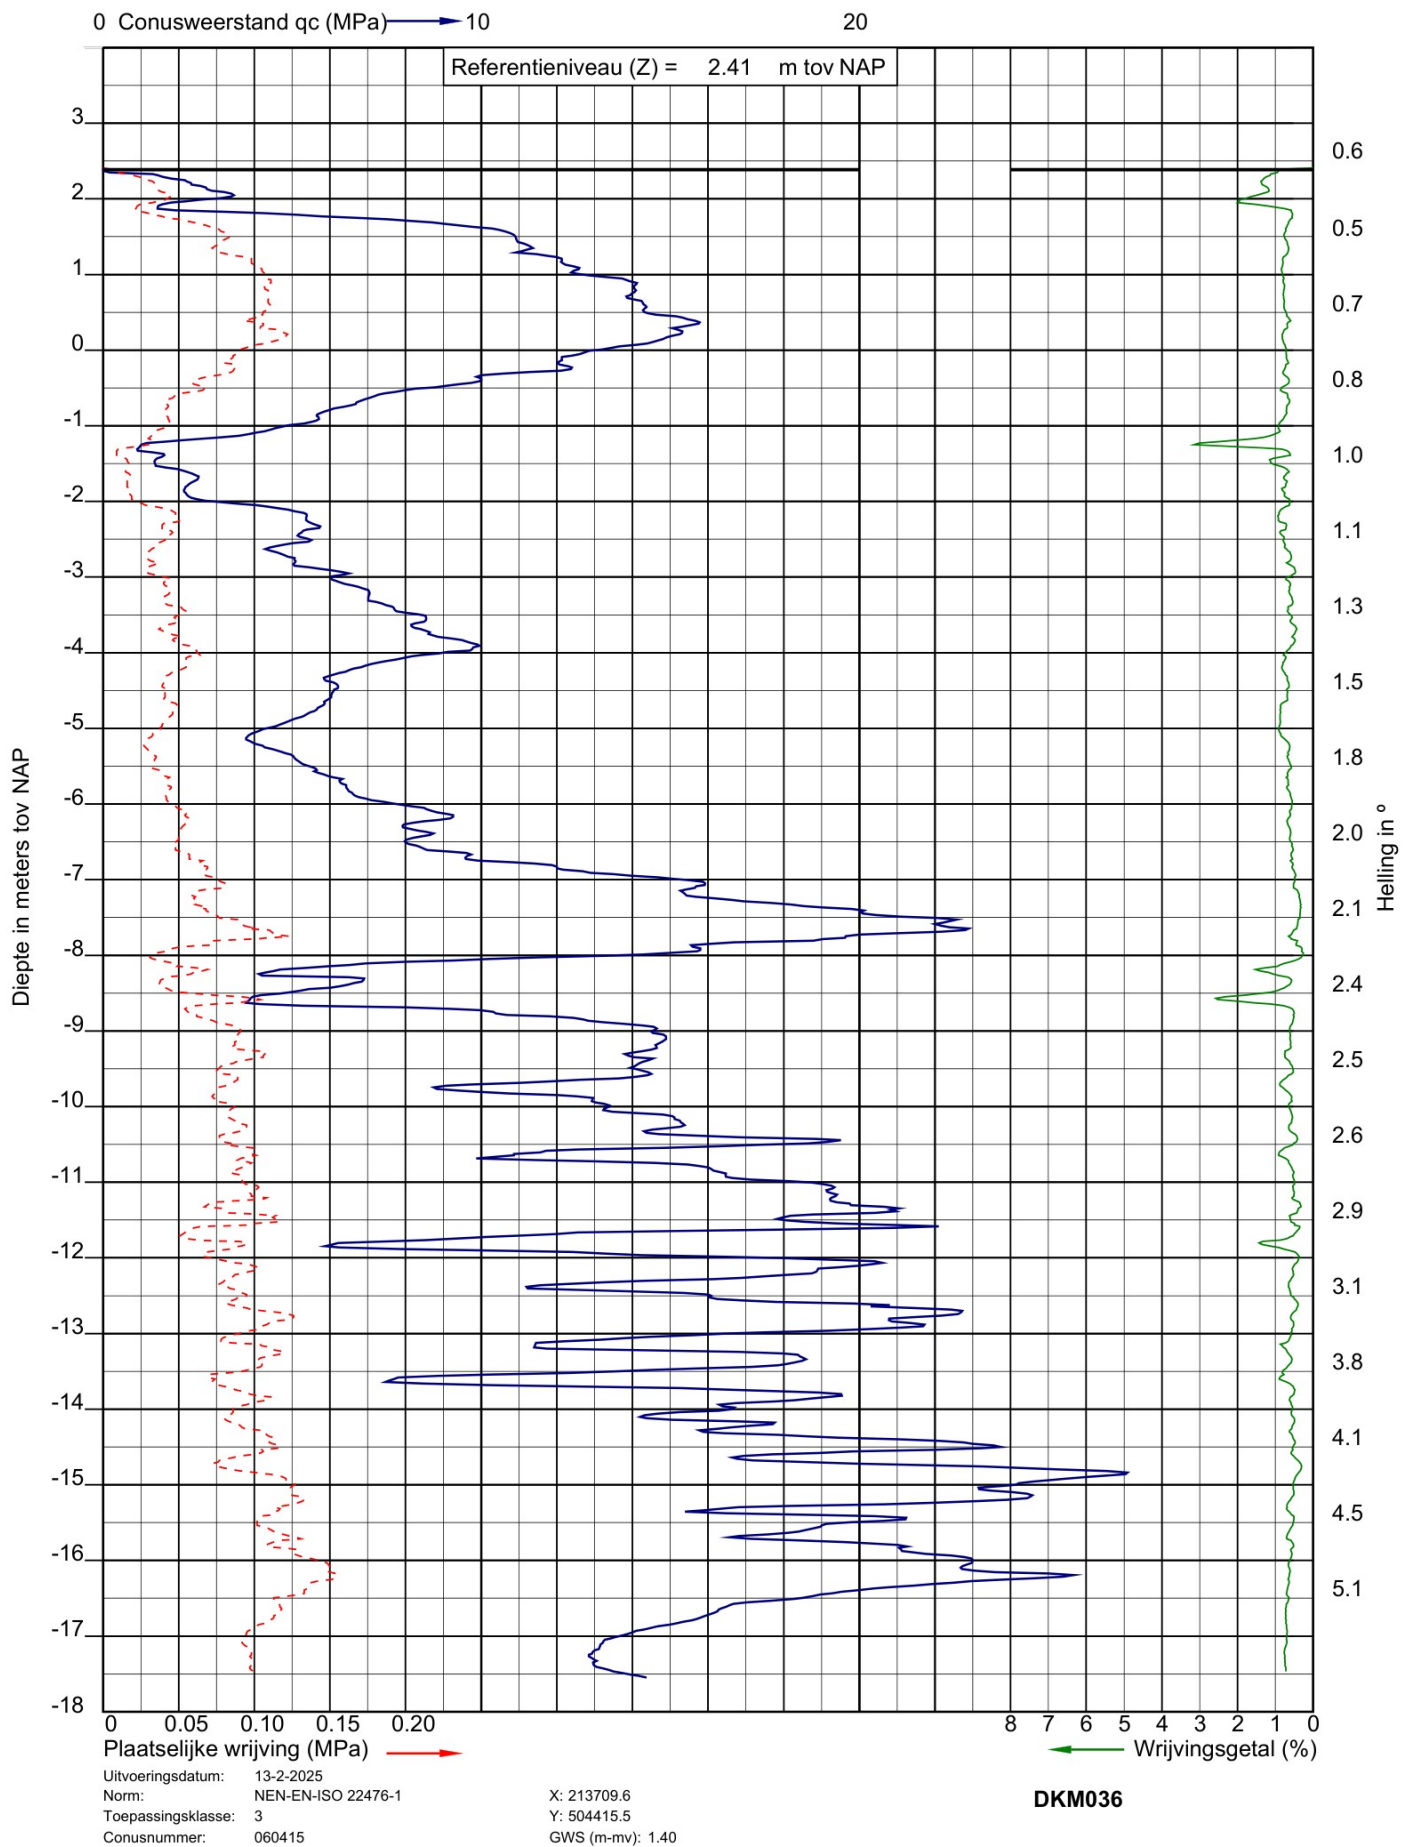

Project: 4 laags woongebouwen aan de Engellandweg te Dalfsen
Opdracht: 25SP0340
Betreft: Boorprofiel



Boring: HB001


Uitvoering op: 13-2-2025
Uitvoering door: EDN
Werknummer: HB001

Boornorm: NEN-EN-ISO 22475-1

Grondwaterstand [cm-mv]: 150

Identificatie conform NEN-EN-ISO 14688-1

x-coördinaat [m RD]: 213710,30
y-coördinaat [m RD]: 504415,70
Referentiehoogte [m]: 2.38 . N.A.P.
Reden boring gestopt: Einddoel

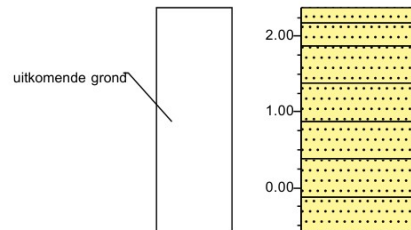

0.00	grind
0.20	Zand middelgrof 200-630, veel wortels, donker zwartbruin
0.50	Zand middelgrof 200-630, weinig plantenresten, donkerbruin
1.00	Zand middelgrof 200-630, standaardbruin
1.50	Zand middelgrof 200-630, standaardbruin
2.00	Zand middelgrof 200-630, standaardbruin
2.50	Zand middelgrof 200-630, lichtbruin
3.00	Zand middelgrof 200-630, lichtbruin

Boring: HB002


Uitvoering op: 14-2-2025
Uitvoering door: EDN
Werknummer: HB002

Boornorm: NEN-EN-ISO 22475-1

Grondwaterstand [cm-mv]: 144

Identificatie conform NEN-EN-ISO 14688-1

x-coördinaat [m RD]: 213759,29
y-coördinaat [m RD]: 504464,75
Referentiehoogte [m]: 2.02 . N.A.P.
Reden boring gestopt: Einddoel

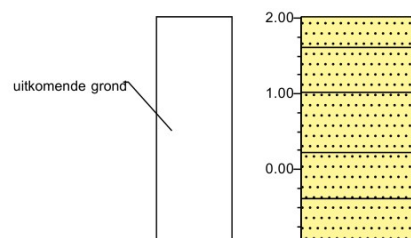

0.00	akker
0.40	Zand middelgrof 200-630, zwak organisch, donkerbruin
1.00	Zand middelgrof 200-630, donkerbruin
1.80	Zand middelgrof 200-630, standaardbruin
2.40	Zand middelgrof 200-630, lichtbruin
3.00	Zand middelgrof 200-630, lichtbruin


Boring: HB003

Uitvoering op: 14-2-2025
Uitvoering door: EDN
Werknummer: HB003

Boornorm: NEN-EN-ISO 22475-1

Identificatie conform NEN-EN-ISO 14688-1

x-coördinaat [m RD]: 213833,26
y-coördinaat [m RD]: 504534,68
Referentiehoogte [m]: 2.17 . N.A.P.
Reden boring gestopt: Einddoel

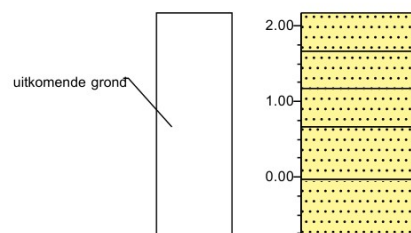

0.00	akker
0.50	Zand fijn 63-200, zwak organisch, donkerbruin
1.00	Zand middelgrof 200-630, standaardbruin
1.50	Zand middelgrof 200-630, standaardbruin
2.20	Zand middelgrof 200-630, lichtbruin
3.00	