


* weergave meublering is indicatief en wordt niet geleverd door Daiwa House Modular Europe

wijziging (A): Tekstuele toevoeging brandwerendheid galerij + NEN rookmelder + R200.

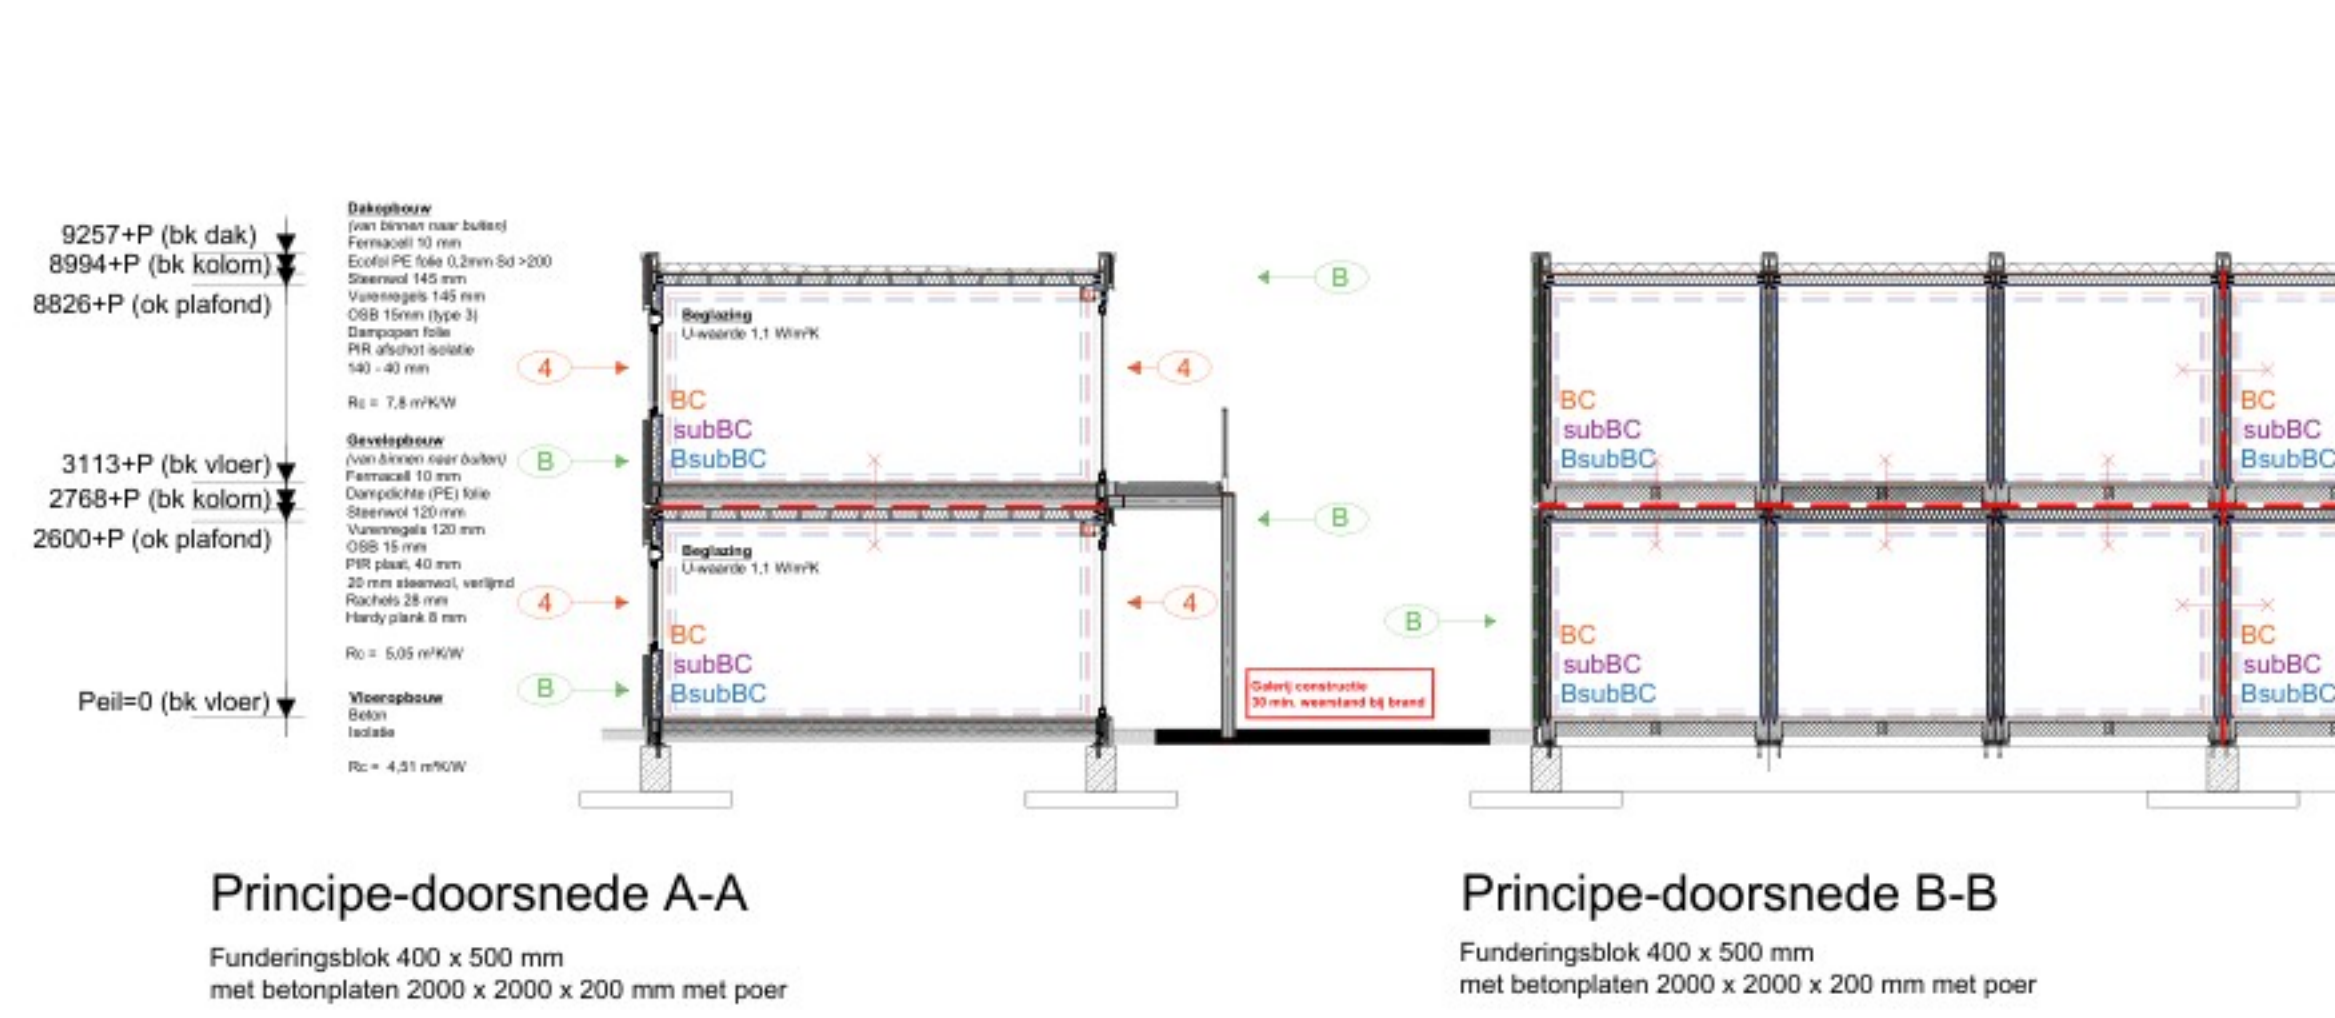

VESTIGING MONTFOORT
WILLESKOP 34
3417 NE MONTFOORT
POSTBUS 200
3417 ZL MONTFOORT
Tel. (0348) 47 80 80
Web: www.daiwahouse.nl
info@daiwahouse.nl

Projectnr. P.016717
Blad B6.00
Schaal 1:100
Bouwstelsel Woningbouw
Datum 12-07-2025
Wijziging (A) wijziging (G) wijziging (I) wijziging (E) wijziging (F) wijziging (G) wijziging (H)

Blad B6.00
Woningbouw
12-07-2025
Wijziging (A) wijziging (G) wijziging (I) wijziging (E) wijziging (F) wijziging (G) wijziging (H)

Blad B6.00
Woningbouw
12-07-2025
Wijziging (A) wijziging (G) wijziging (I) wijziging (E) wijziging (F) wijziging (G) wijziging (H)

Plantekening | Blok F
16 (van 96) Tijdelijke woningen, Dalfsen
Rijksvastgoedbedrijf
Engelandweg, Dalfsen

Plantekening | Blok F
16 (van 96) Tijdelijke woningen, Dalfsen
Rijksvastgoedbedrijf
Engelandweg, Dalfsen

Toelichting grondslagen

In dit document kunt u secties vinden die onleesbaar zijn gemaakt. Deze informatie is achterwege gelaten op basis van de Wet open overheid (Woo). De letter die hierbij is vermeld correspondeert met de bijbehorende grondslag in onderstaand overzicht.

J Art. 5.1 lid 2 sub e

Het belang van de openbaarmaking van deze informatie weegt niet op tegen het belang van de eerbiediging van de persoonlijke levenssfeer van betrokkenen