
Uniek ID

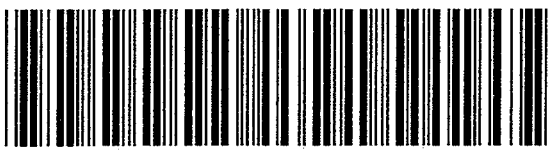

Ni

Van Ankumhof 01

Bodemonderzoek

Tabstroken\1020

ijsselmeerbeton fundatietechniek b.v.

RAPPORTNUMMER **25.057**

GEMEENTE NIEUWLEUSEN
INGEKOMEN
- 4 OKT 1994
Nr. .....
CODE
ROUTING

Betreft een bodemonderzoek te NIEUWLEUSEN

OPDRACHTGEVER

Arch. Kragt en van 't Veen
Postbus 11
8260 AA KAMPEN

5.1.2e
5.1.2e
5.1.2e

zie nr 5 ? ? ?.

BOUWPLAN

22 soc. huurwoningen
Raiffeisenstraat/ hoek Backxlaan
NIEUWLEUSEN

Uitgevoerd werk


6 elektrische sonderingen

d.d. 29 september 1994

Lemmer, 30 september 1994

Flevostraat 14, 8531 KS Lemmer, telefoon 05146-3400*, telefax 05146-3007
Aangesloten bij de Vereniging Ondernemers Technisch Bodemonderzoek V.O.T.B.

OPDRACHT NR.: 25057	SONDERING: 1	WERKOMSCHR.: Nieuwleusen Raiffeisenstr/hoek Backxlaan
HOOGTE MAAIVELD: -0.13 m tov VP	DATUM: 29/9/94 TIJD: 08:49	EINDWAARDE HELLING: 12.

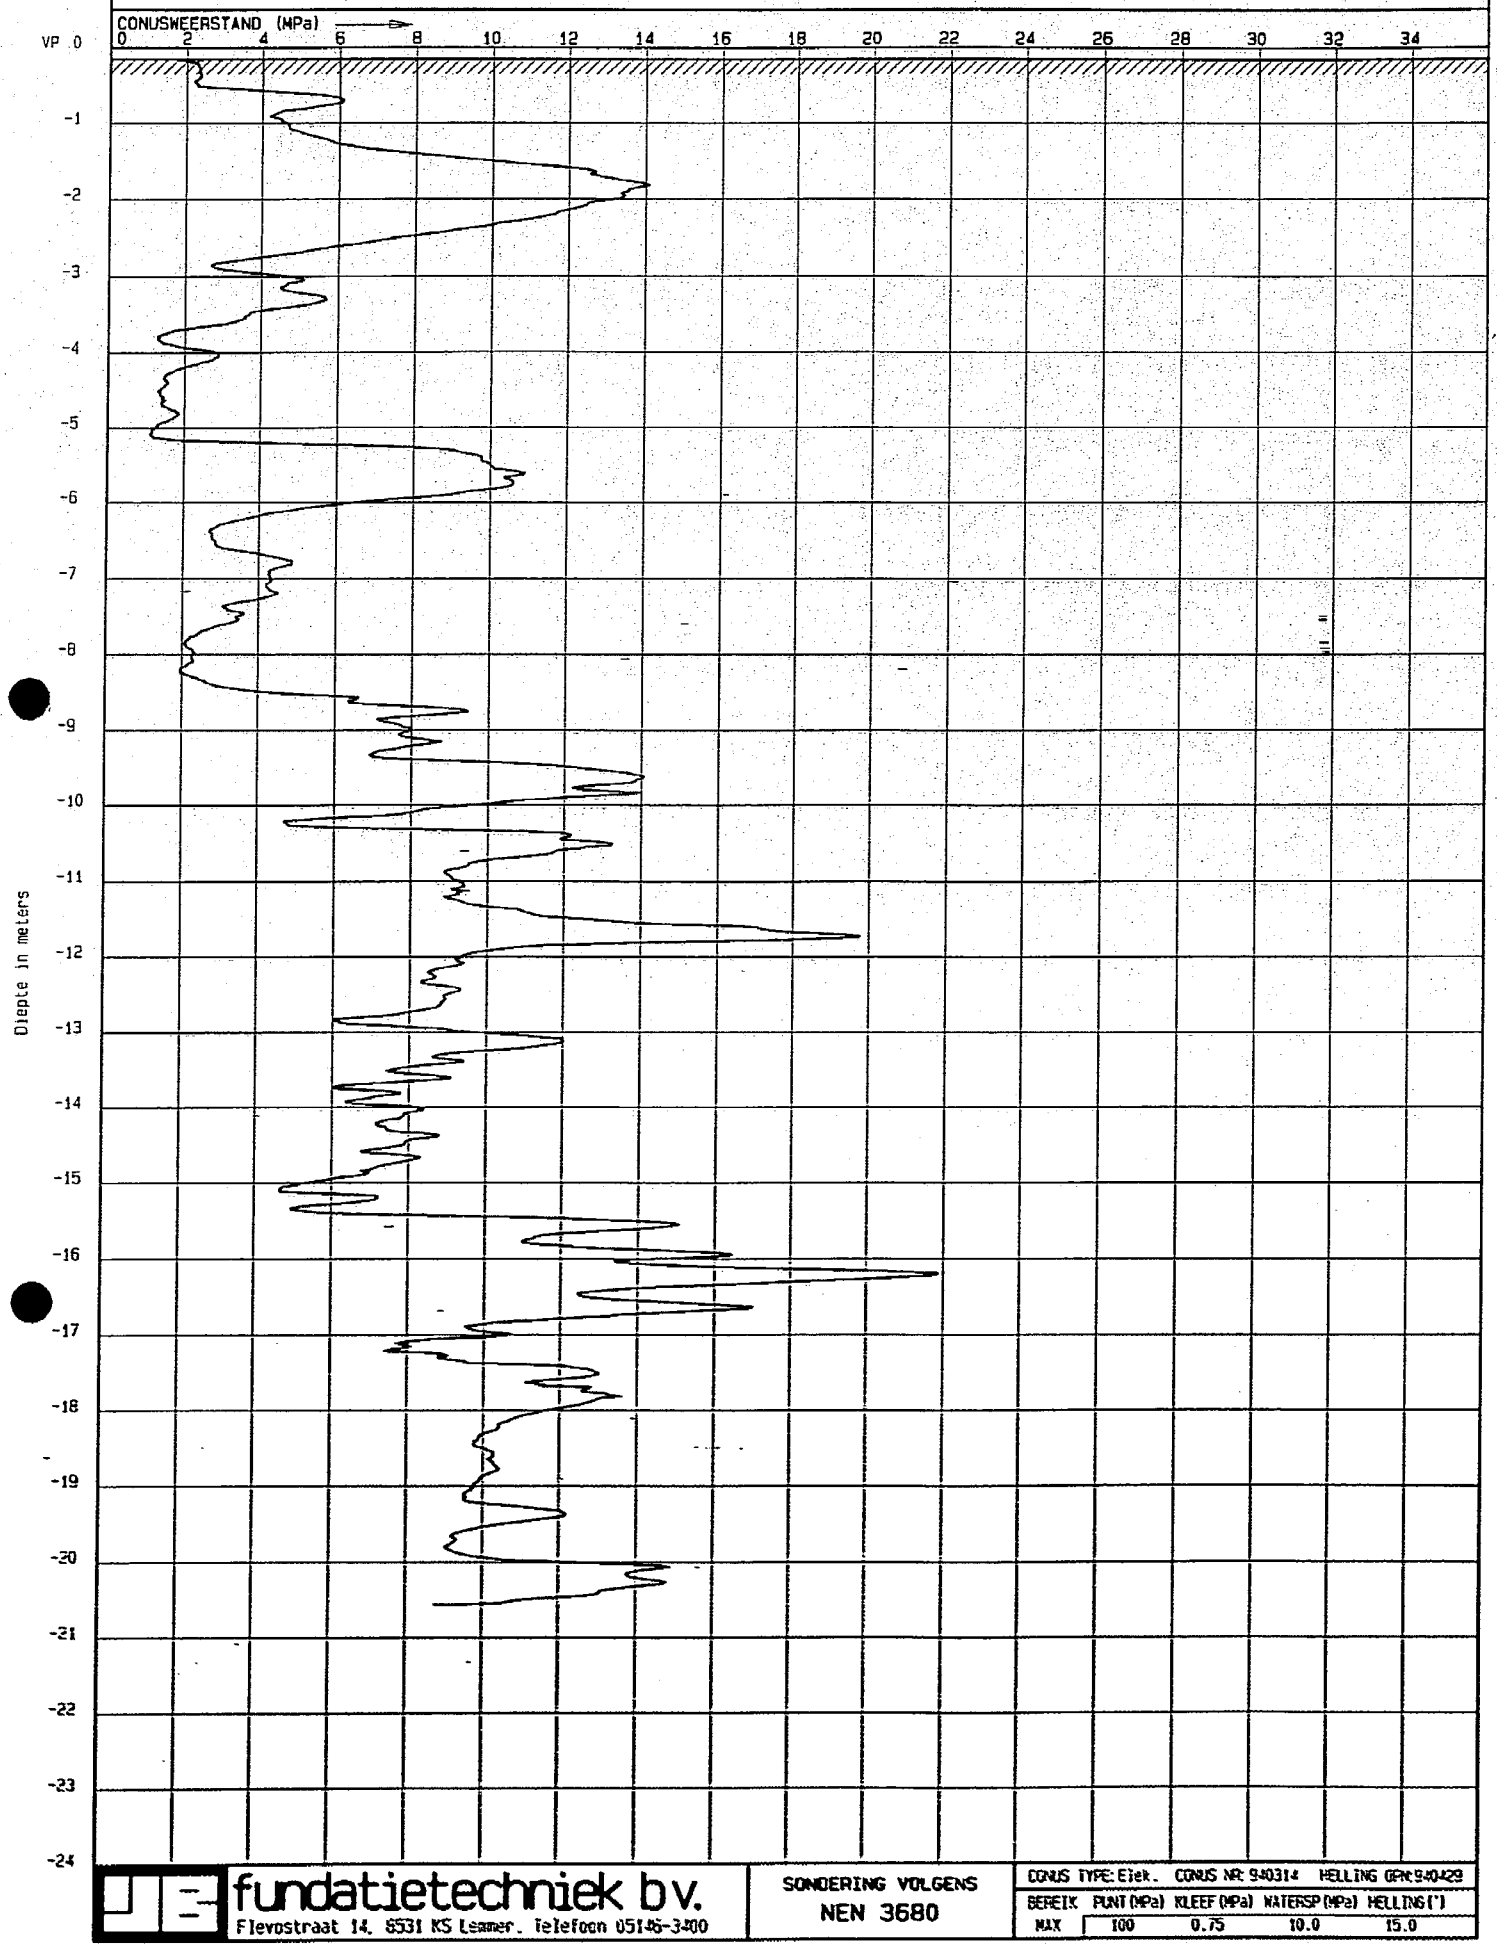


fundatietechniek bv.
Flevostraat 14, 8531 KS Lemmer, Telefoon 05146-3400

SONDERING VOLGENS NEN 3680

CONUS TYPE: Elek.	CONUS NR: 940314	HELLING GRN: 940429	
BEREIK	PUNT (MPa)	KLEEF (MPa)	WATERSP (MPa)	HELLING (°)
MAX	100	0.75	10.0	15.0

OPDRACHT NR.: 25057	SONDERING: 2	WERKOMSCHR.: Nieuwleusen Raiffeisenstr/hoek Backxlaan
HOOGTE MAAIVELD: -0.16 m tov VP	DATUM: 29/9/94 TIJD: 09:16	EINDWAARDE HELLING: 12.

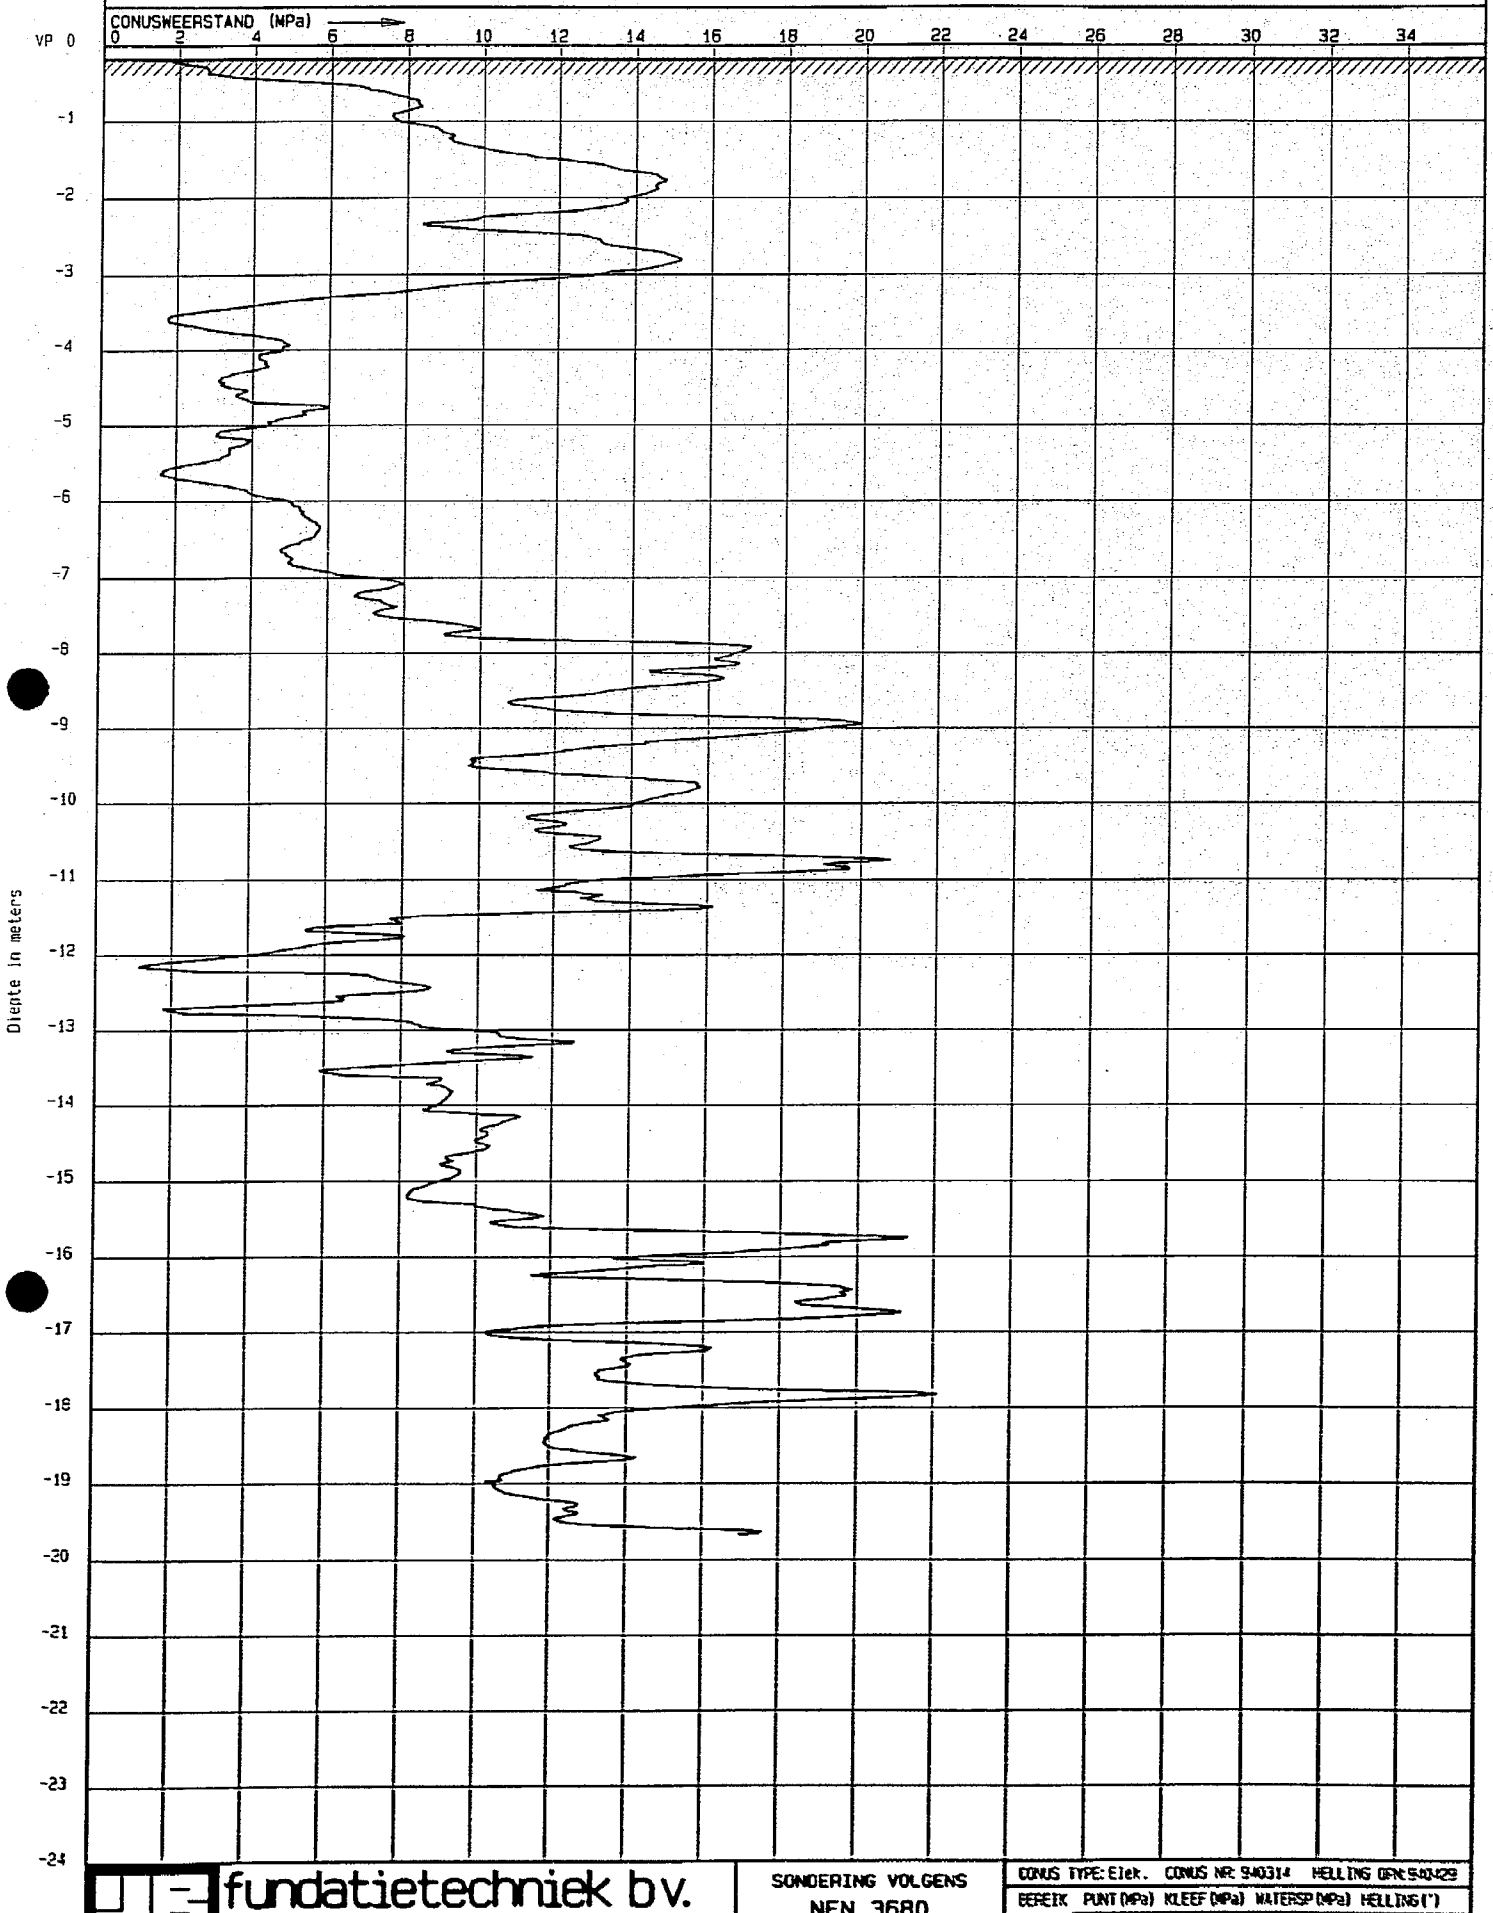


fundatietechniek bv.
Flevostraat 14, 8531 KS Lemmer. Telefoon 05146-3400

SONDERING VOLGENS NEN 3680

CONUS TYPE: Elek. CONUS NR: 940314 HELLING GEN: 940429

BEREIK	PUNT (MPa)	KLEEF (MPa)	WATERSP (MPa)	HELLING (°)
MAX	100	0.75	10.0	15.0

OPDRACHT NR.: 25057	SONDERING: 3	WERKOMSCHR.: Nieuwleusen Raiffeisenstr/hoek Backxlaan
HOOGTE MAAIVELD: -0.13 m tov VP	DATUM: 29/9/94 TIJD: 10:19	EINDWAARDE HELLING: 5.1

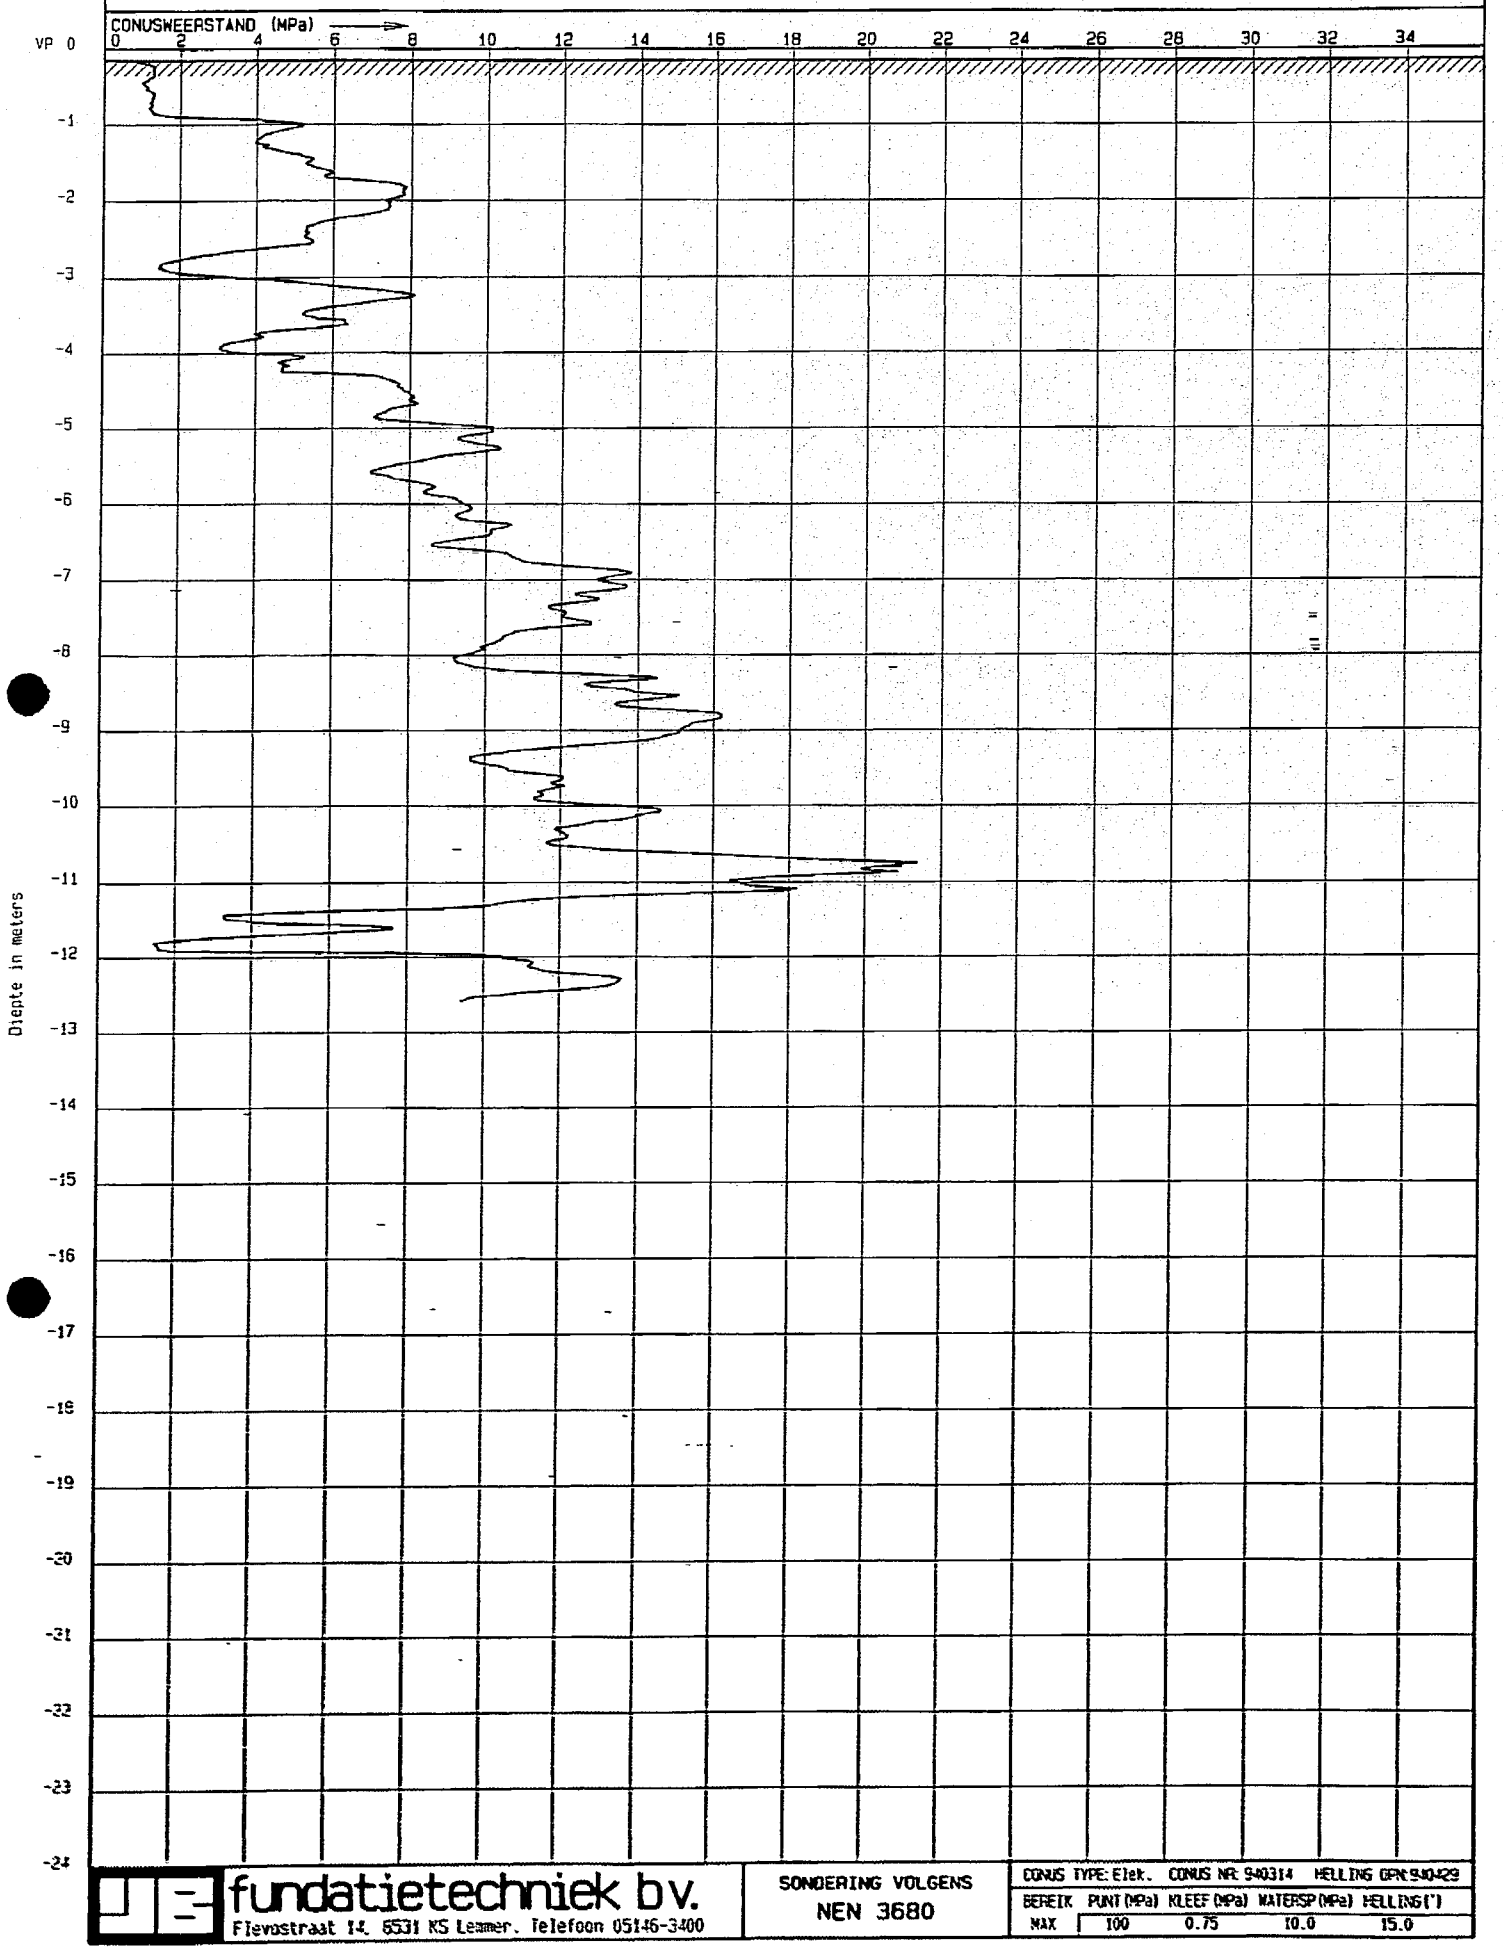


fundatietechniek bv.
Flevostraat 14, 8531 NS Lemmer. Telefoon 05146-3400

SONDERING VOLGENS NEN 3680

CONUS TYPE: Elek.	CONUS NR: 940314		HELLING GEM: 940429
BEREIK	PUNT (MPa)	KLEEF (MPa)	WATERSP (MPa)	HELLING (°)
MAX	100	0.75	10.0	15.0

OPDRACHT NR.: 25057	SONDERING: 4	WERKOMSCHR.: Nieuwleusen Raiffeisenstr/hoek Backxlaan
HOOGTE MAAIVELD: -0.10 m tov VP	DATUM: 29/9/94 TIJD: 10:38	EINDWAARDE HELLING: 8.1

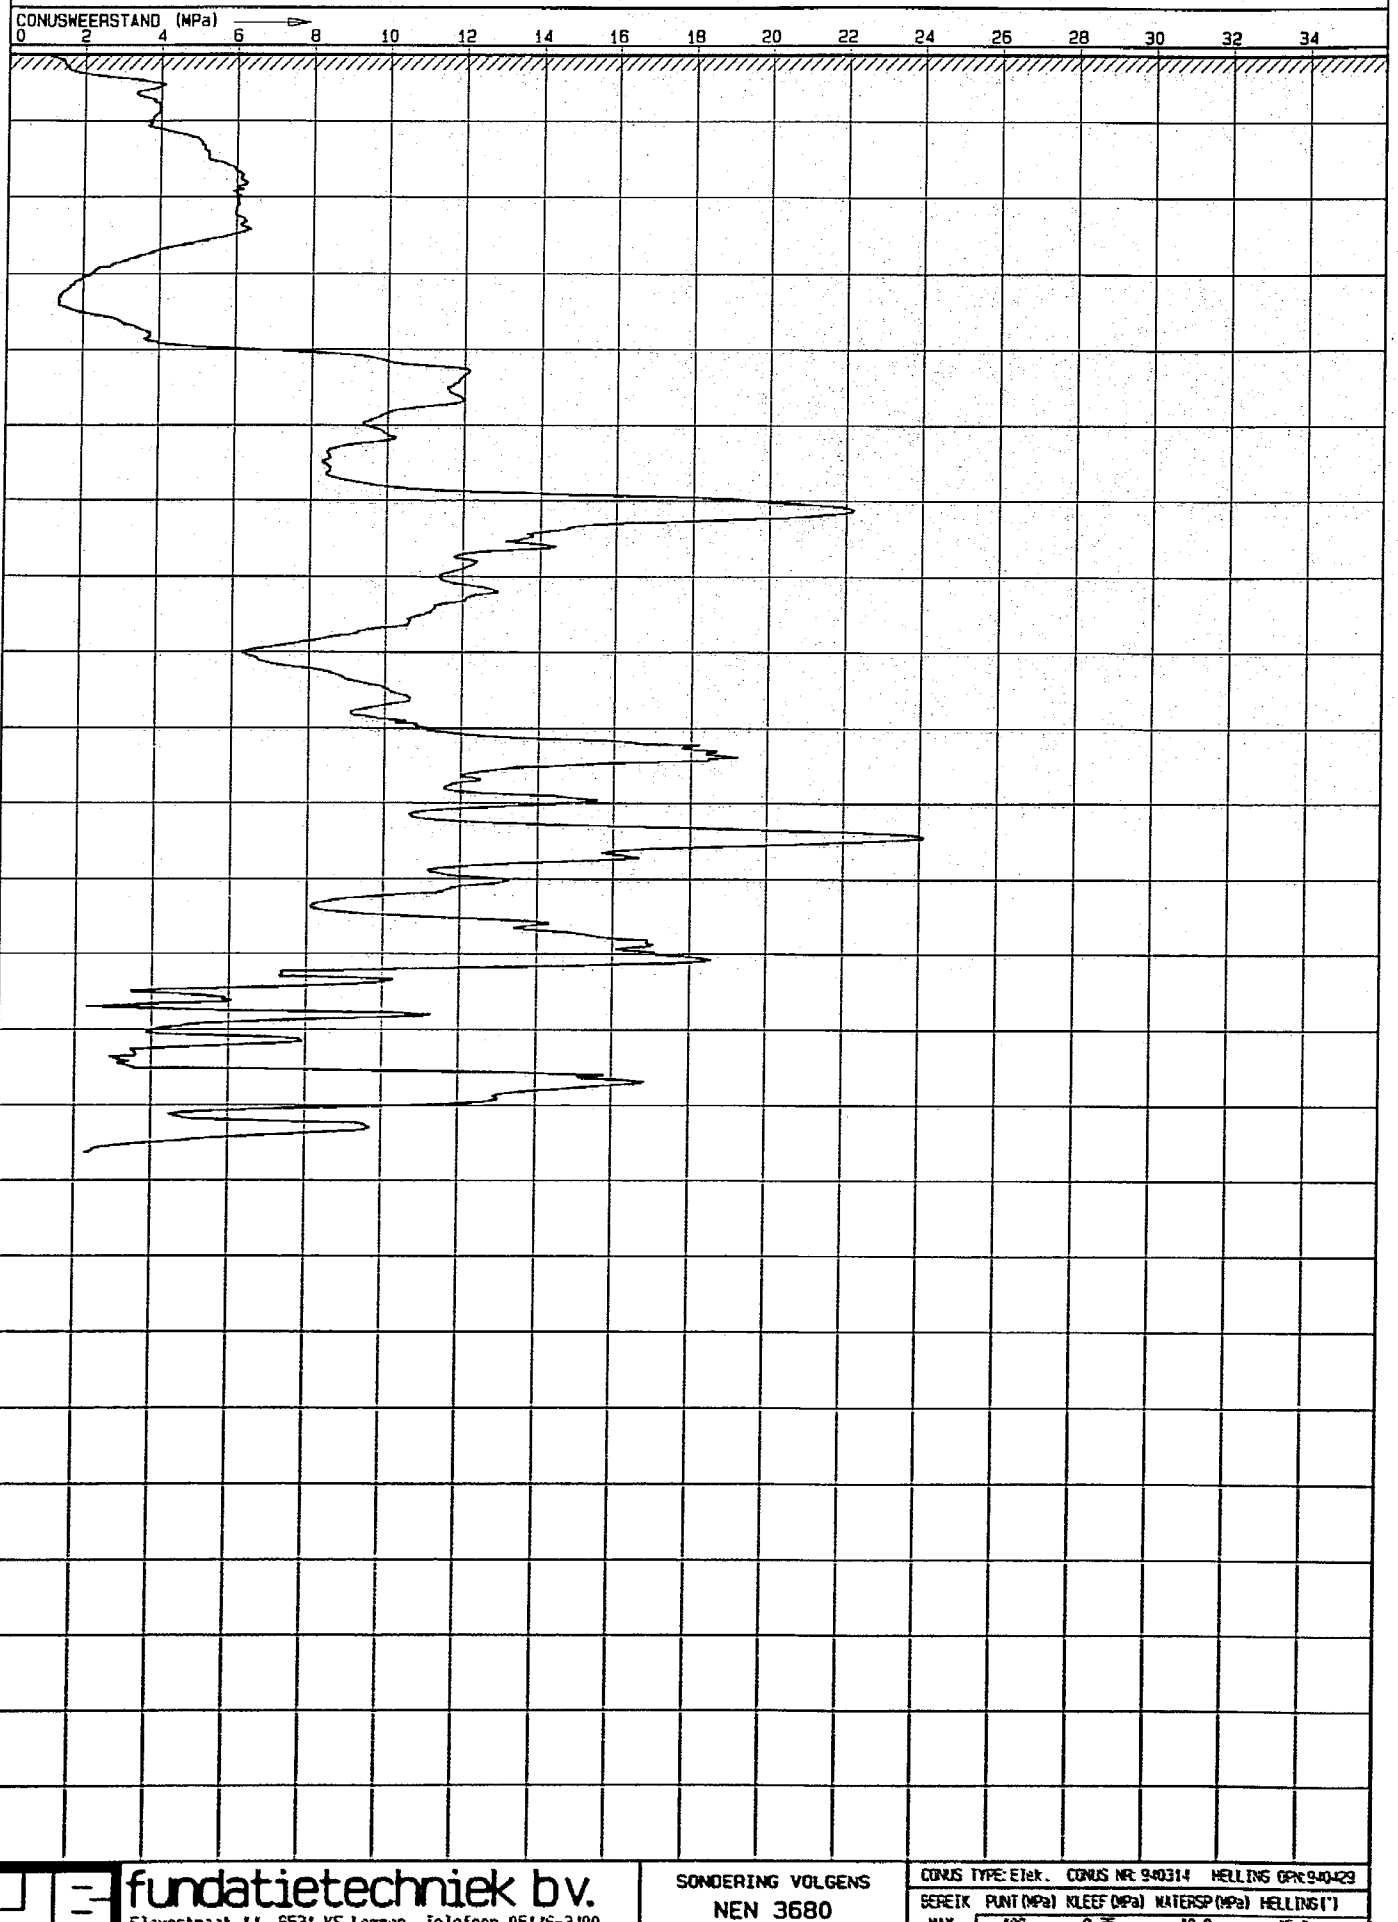


fundatietechniek b.v.
Flevostraat 14, 8531 KS Lemmer. Telefoon 05146-3400

SONDERING VOLGENS
NEN 3680

CONUS TYPE: Elek. CONUS NR: 940314 HELLING GPR: 940429

BEREIK	PUNT (MPa)	KLEEF (MPa)	WATERSP (MPa)	HELLING (°)
MAX	100	0.75	10.0	15.0

OPDRACHT NR.: 25057	SONDERING: 5	WERKOMSCHR.: Nieuwleusen Raiffeisenstr/hoek Backxlaan
HOOGTE MAAIVELD: -0.19 m tov VP	DATUM: 29/9/94 TIJD: 11:01	EINDWAARDE HELLING: 5.0

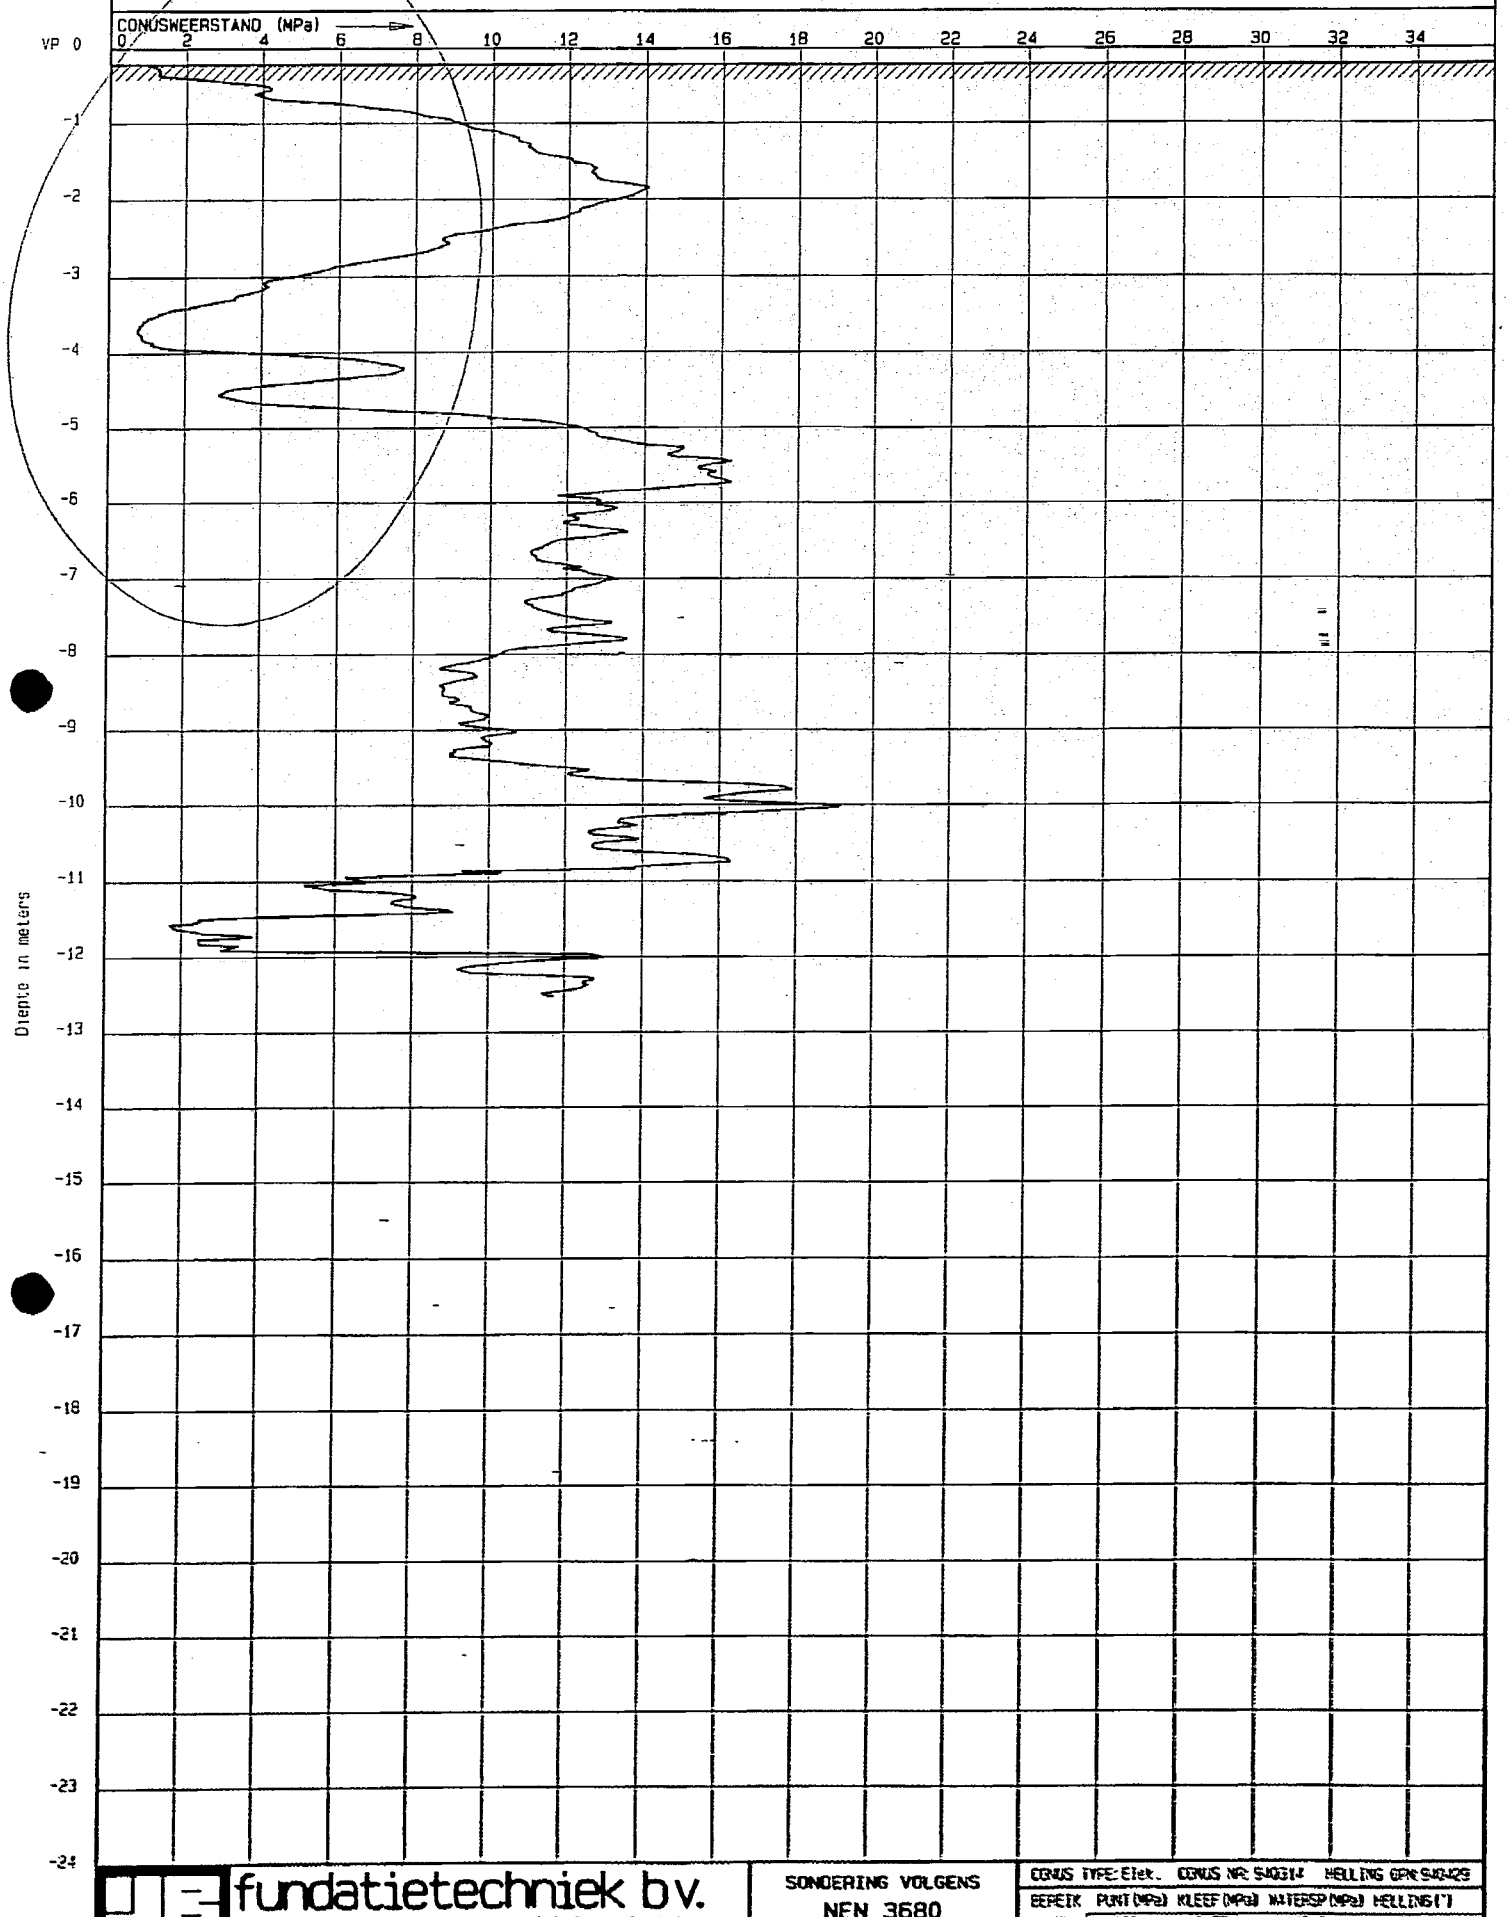


fundatietechniek bv.
Flevostraat 14, 8531 KS Lemmer. Telefoon 05146-3400

SONDERING VOLGENS NEN 3680

CONUS TYPE: Elek. CONUS NR: S40314 HELLING GPR: S40429

BEREIK	PUNT (MPa)	KLEEF (MPa)	WATERSP (MPa)	HELLING (°)
MAX	100	0.75	10.0	15.0

OPDRACHT NR.: 25057	SONDERING: 6	WERKOMSCHR.: Nieuwleusen Raiffeisenstr/hoek Backxlaan
HOOGTE MAAIVELD: -0.31 m tov VP	DATUM: 29/9/94 TIJD: 11:23	EINDWAARDE HELLING: 5.1

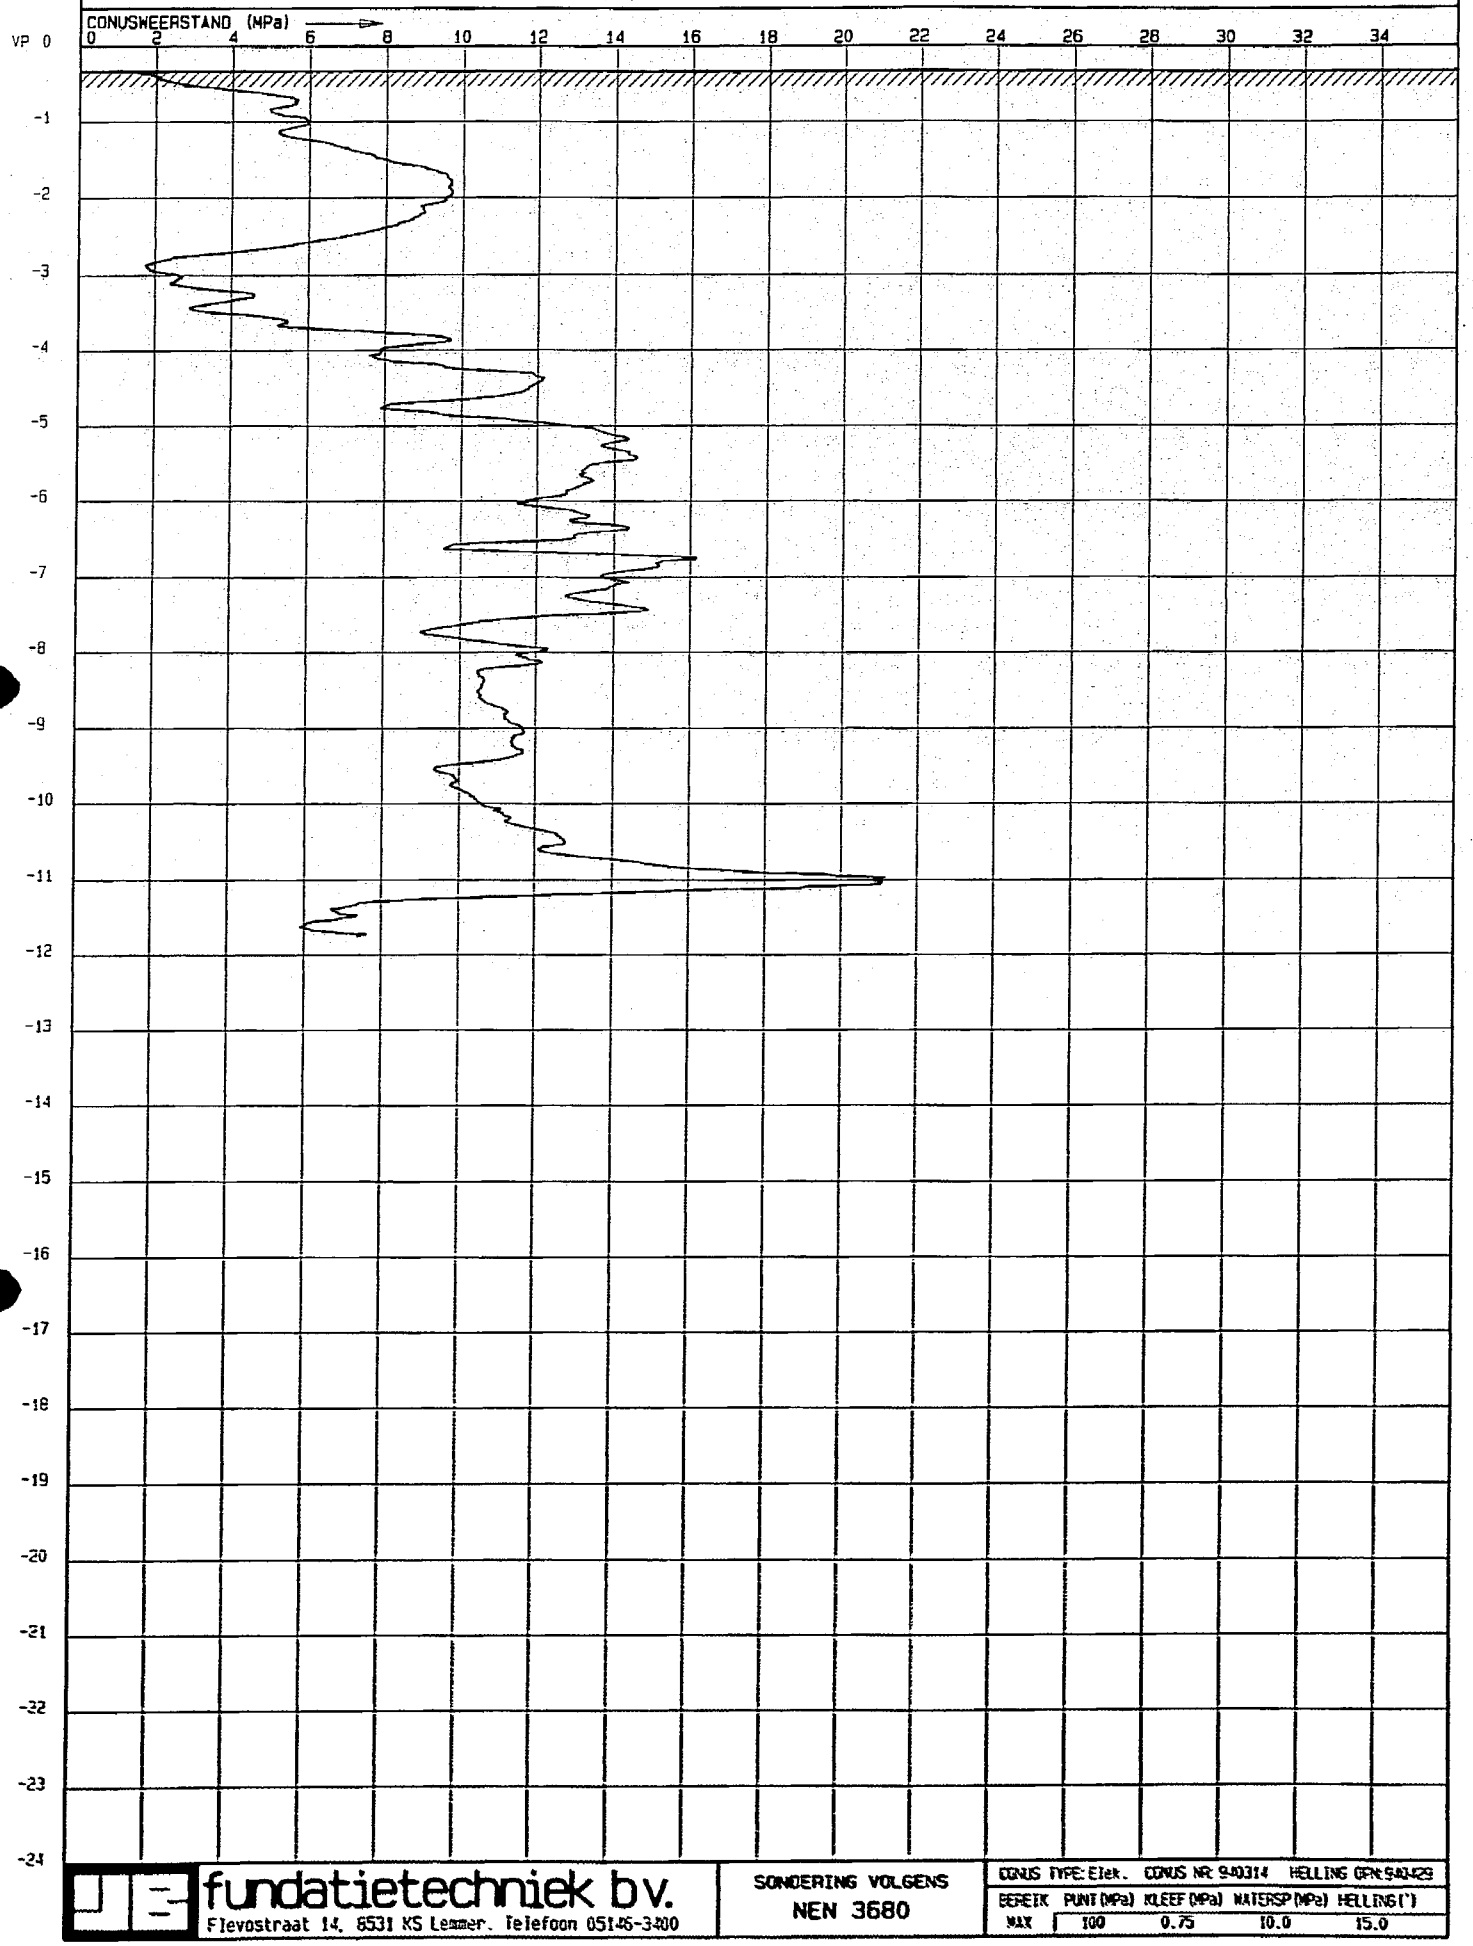


fundatietechniek bv.
Flevostraat 14, 8531 KS Lemmer. Telefoon 0514-6-3400

SONDERING VOLGENS NEN 3680

CONUS TYPE: Elek. CONUS NR: 940314 HELLING CPN: 940429

BEREIK	PUNT (MPa)	KLEEF (MPa)	WATERSP (MPa)	HELLING (°)
MAX	100	0.75	10.0	15.0

werk	:	22 soc. huurwoningen	te	:	Nieuwleusen
opdrachtgever	:	Arch. Kragt en van 't Veen			
opdracht nr.	:	25.057	datum	:	29-09-1994
schaal	:	1:500			
vast punt	:	Put			

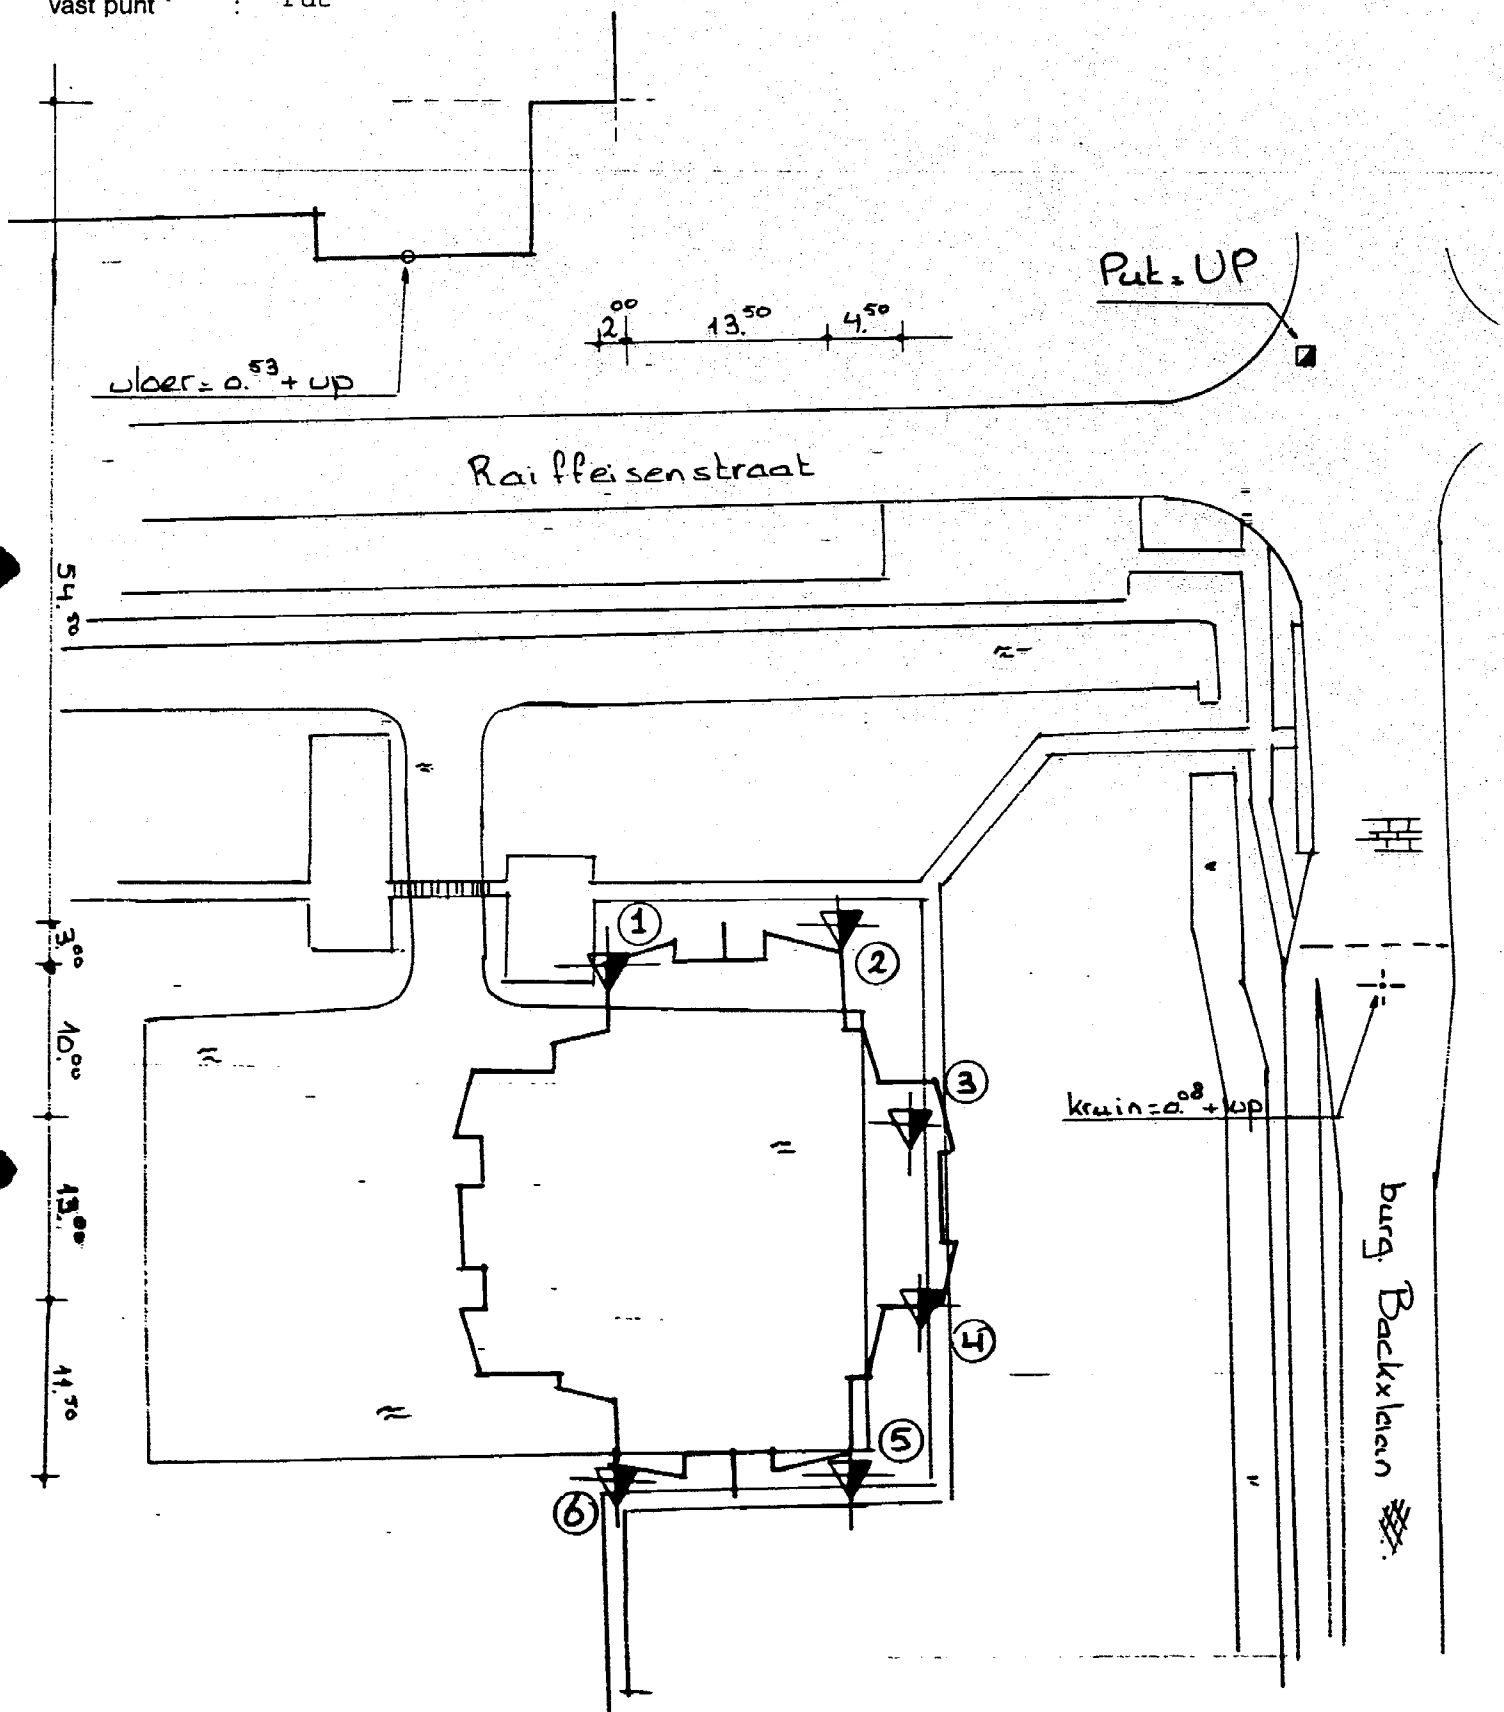


fundatietechniek b.v.
Flevostraat 14, 8531 KS Lemmer
Telefoon 05146-3400*

SITUATIE

ijsselmeerbeton
fundatietechniek b.v.

RAPPORTNUMMER **25.511 aanvulling op 25.057**

Betreft een bodemonderzoek te NIEUWLEUSEN

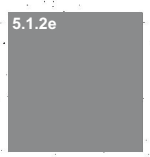

OPDRACHTGEVER
Ver. Woningbouw Nieuwleusen
Postbus 10
7710 AA NIEUWLEUSEN

CONTACTPERSOON
Ing. buro Felix
Burg. van Engelenweg 52a
8271 AT IJSSELMUIDEN

BOUWPLAN
22 Soc. huurwoningen
Raiffeissenstraat
NIEUWLEUSEN


Uitgevoerd werk
6 elektrische sonderingen

d.d. 10 november 1994

Lemmer, 11 november 1994

Flevostraat 14, 8531 KS Lemmer, telefoon 05146-3400*, telefax 05146-3007
Aangesloten bij de Vereniging Ondernemers Technisch Bodemonderzoek V.O.T.B.

OPDRACHT NR.: 25511	SONDERING: 7	WERKOMSCHR.: Nieuwleusen Raiffeissenstraat 22 soc. won.
HOOGTE MAAIVELD: 0.75 m tov NAP	DATUM: 10/11/94 TIJD: 13:39	EINDWAARDE HELLING: 11.

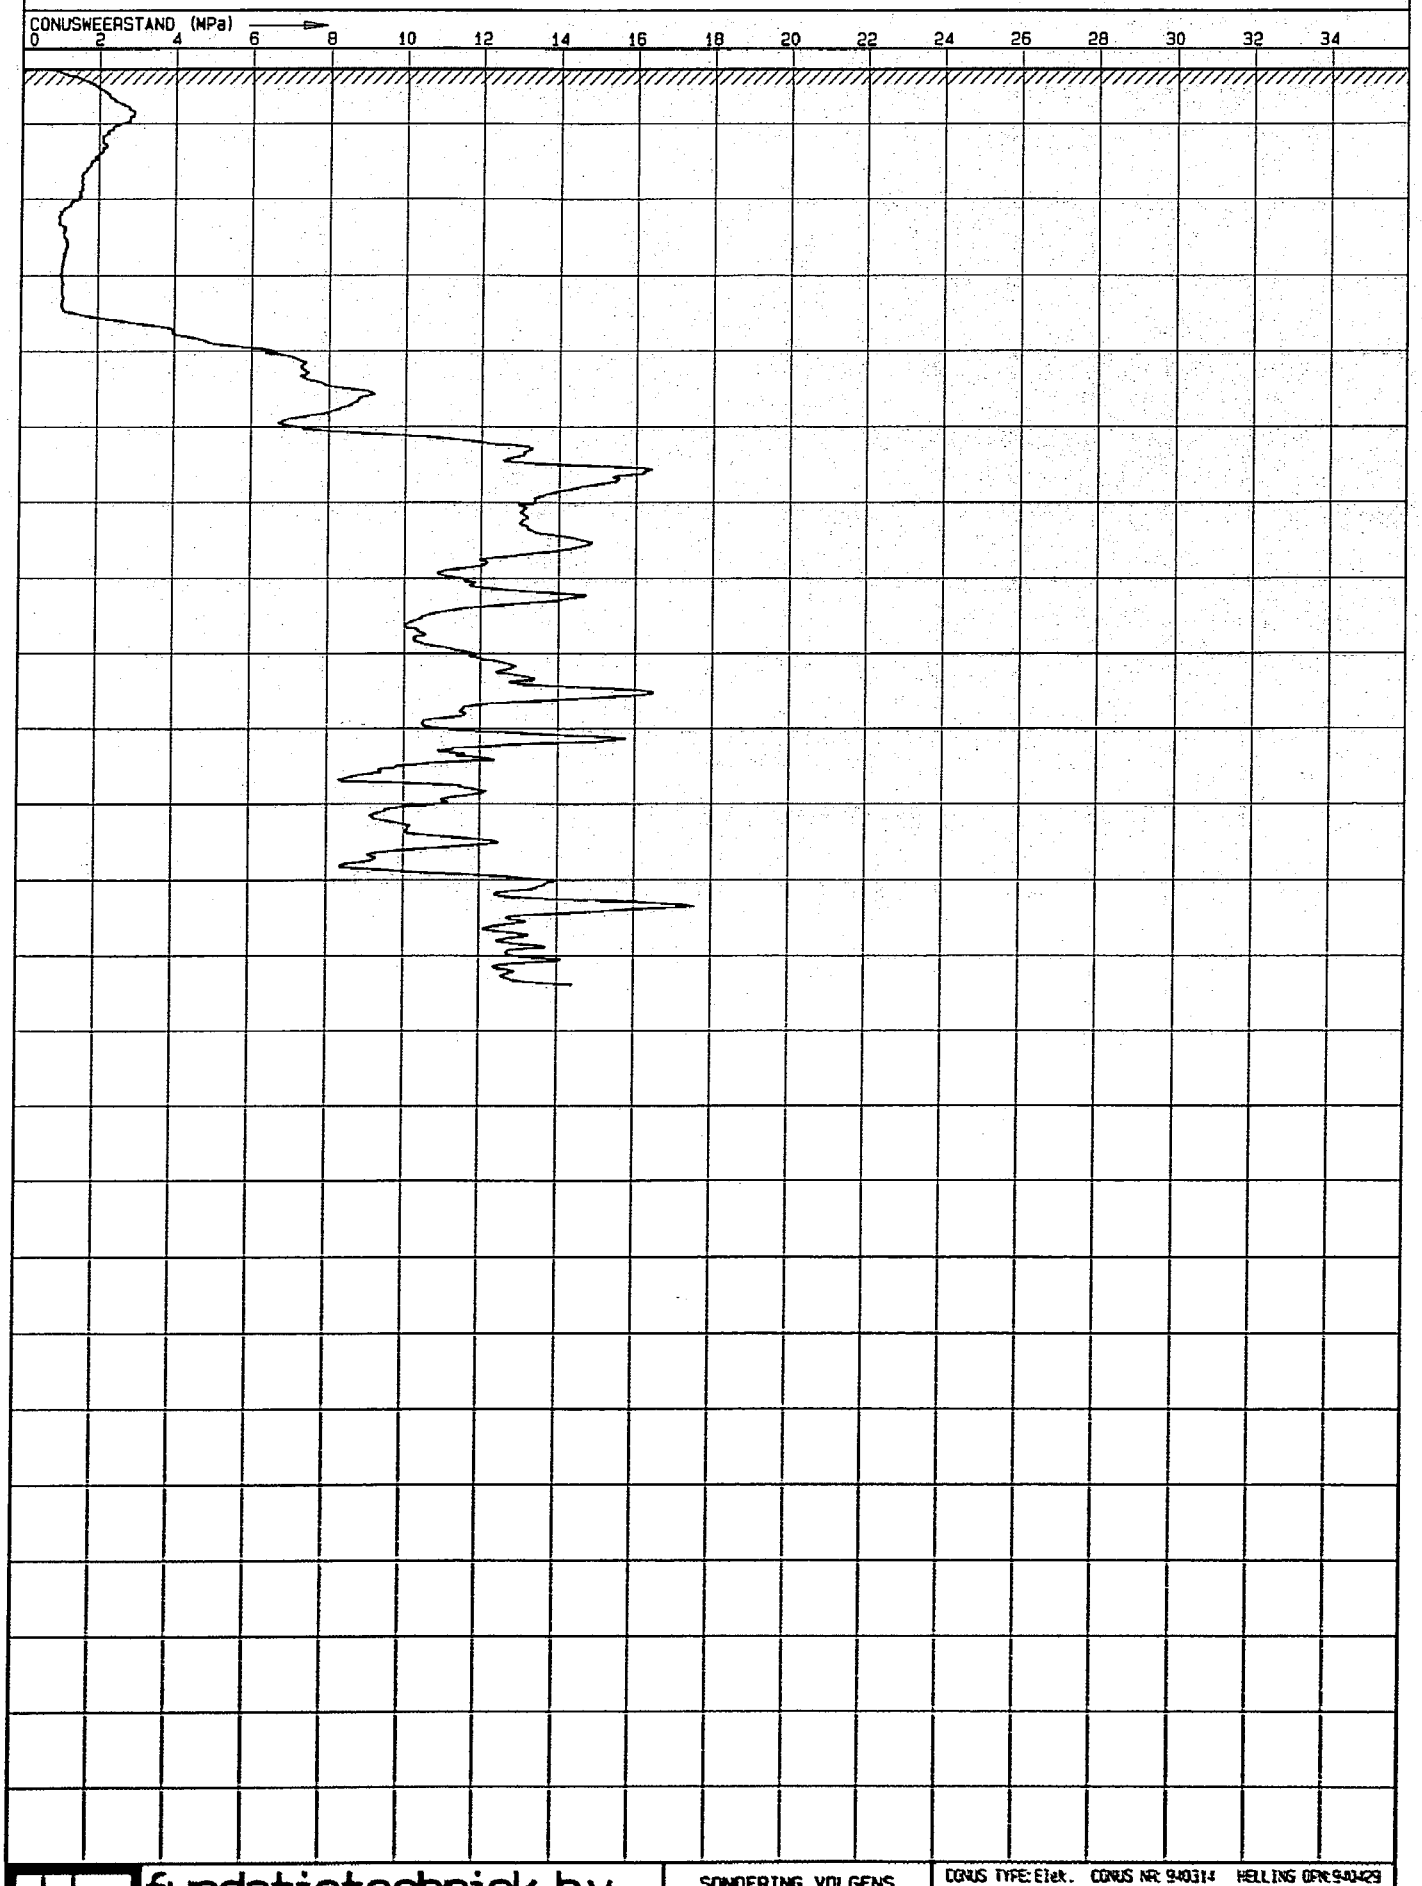


fundatietechniek b.v.
Flevostraat 14, 8531 KS Lemmer, Telefoon 05146-3400

SONDERING VOLGENS NEN 3680

CONUS TYPE: Elek.	CONUS NR: 940314	HELLING CONUS: 940429	
BEREIK	PUNT (MPa)	KLEEF (MPa)	WATERSP (MPa)	HELLING (°)
MAX	100	0.75	10.0	15.0

OPDRACHT NR.: 25511	SONDERING: 8	WERKOMSCHR.: Nieuwleusen Raiffeissenstraat 22 soc. won.
HOOGTE MAAIVELD: 0.87 m tov NAP	DATUM: 10/11/94 TIJD: 13:22	EINDWAARDE HELLING: 11.

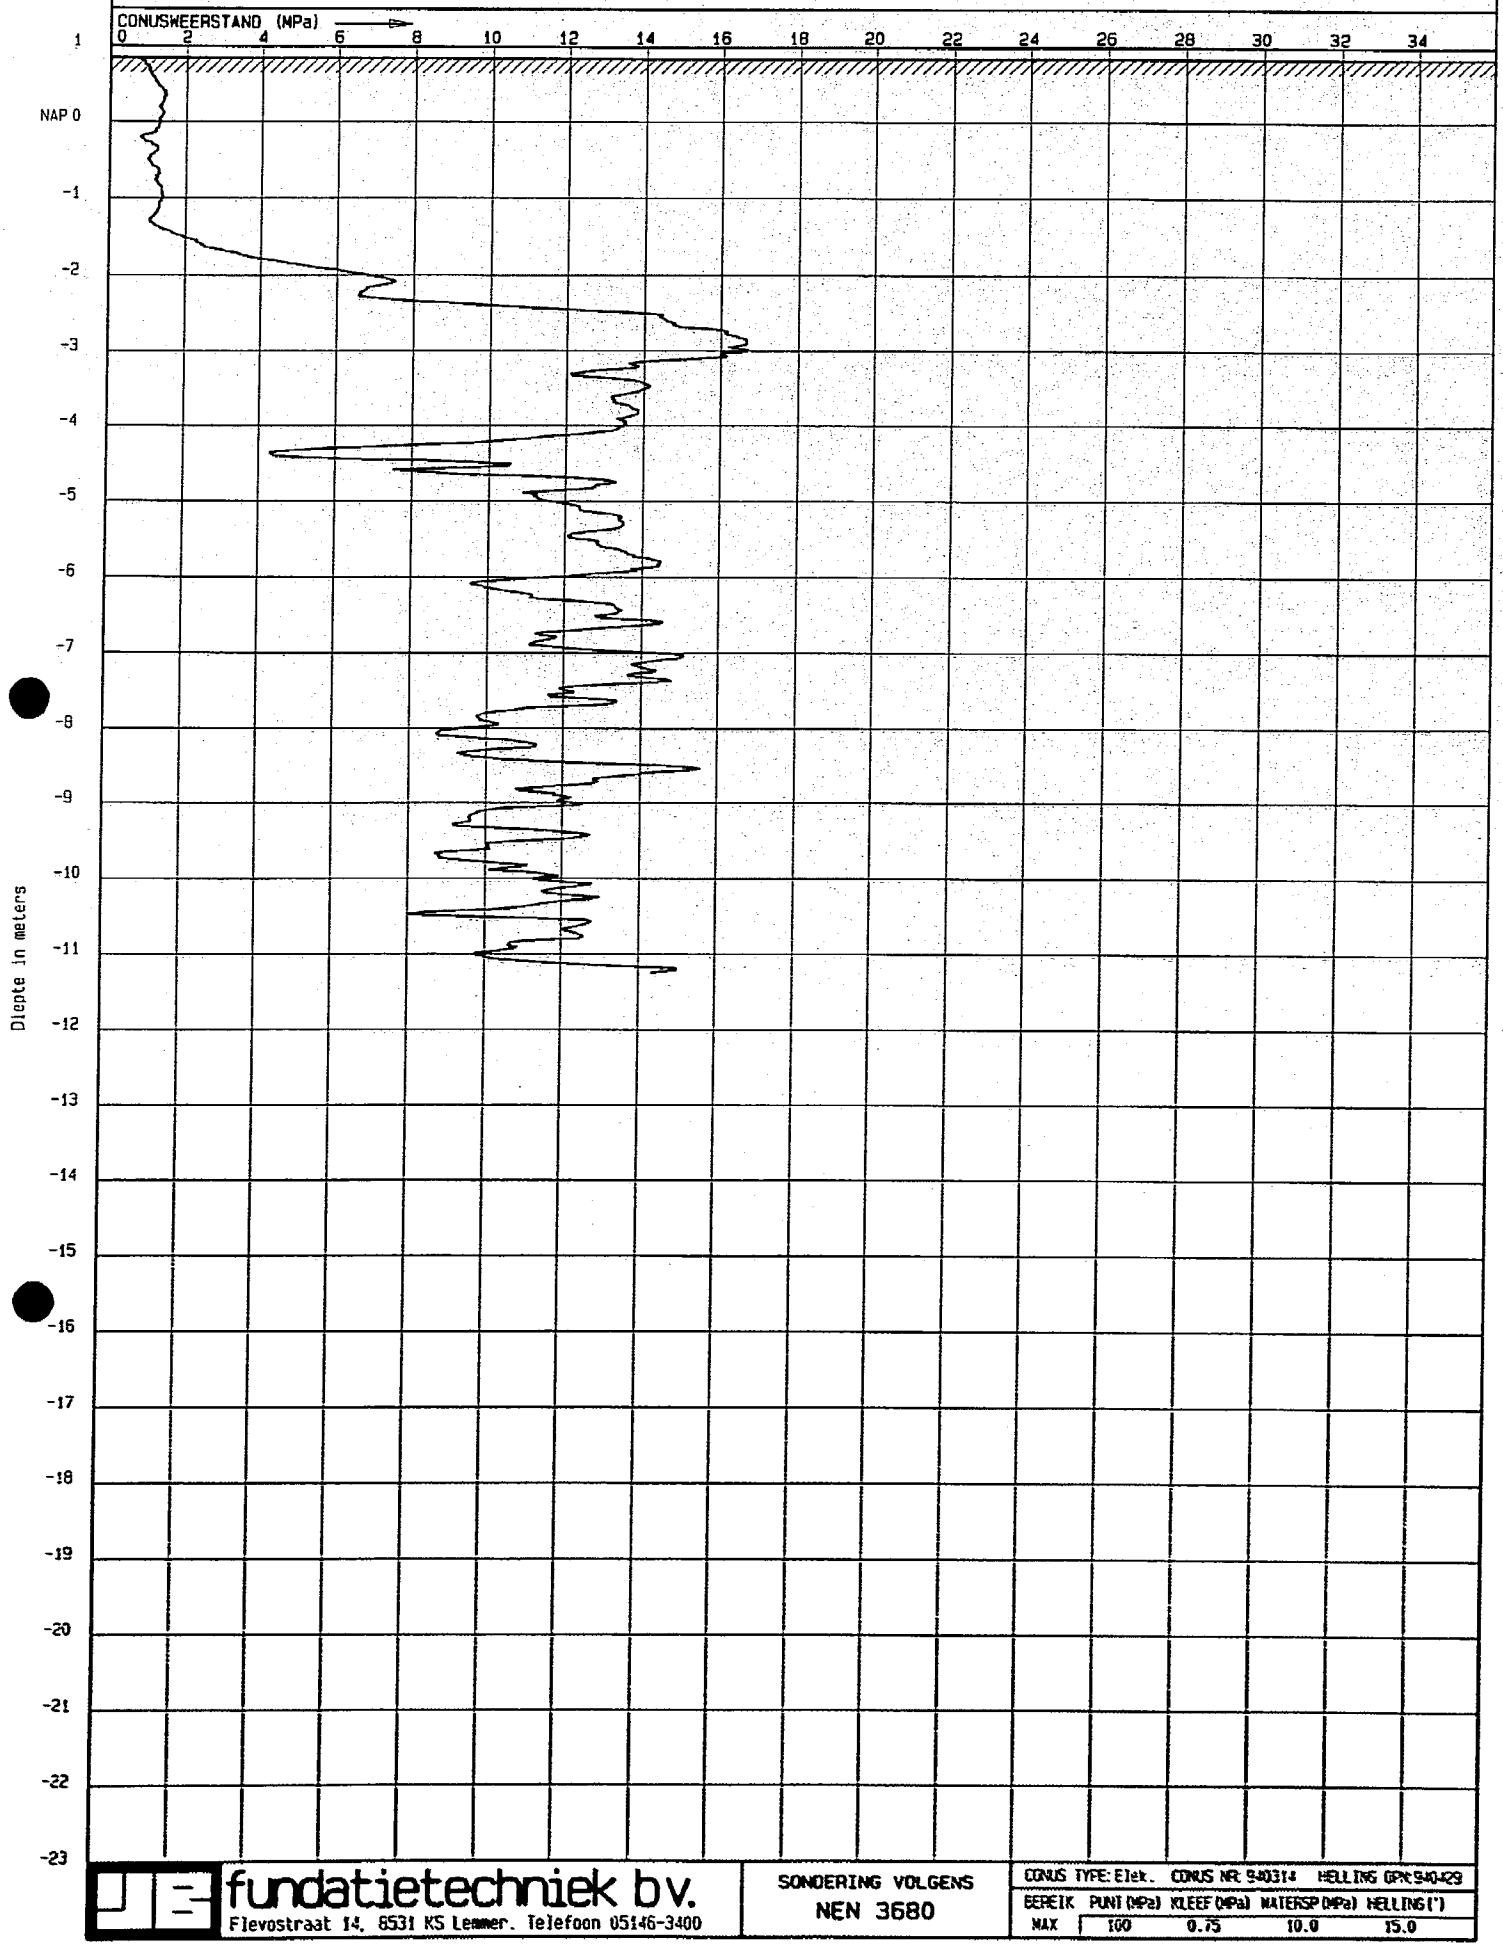


fundatietechniek bv.
Flevostraat 14, 8531 KS Lemmer. Telefoon 05146-3400

SONDERING VOLGENS NEN 3680

CONUS TYPE: Elek.	CONUS NR: S40314	HELLING GPR: S40429	
BEREIK	PUNT (MPa)	KLEEF (MPa)	WATERSP (MPa)	HELLING (°)
MAX	100	0.75	10.0	15.0

OPDRACHT NR.: 25511	SONDERING: 9	WERKOMSCHR.: Nieuwleusen Raiffeissenstraat 22 soc. won.
HOOGTE MAAIVELD: 0.73 m tov NAP	DATUM: 10/11/94	TIJD: 14:00	EINDWAARDE HELLING: 8.2

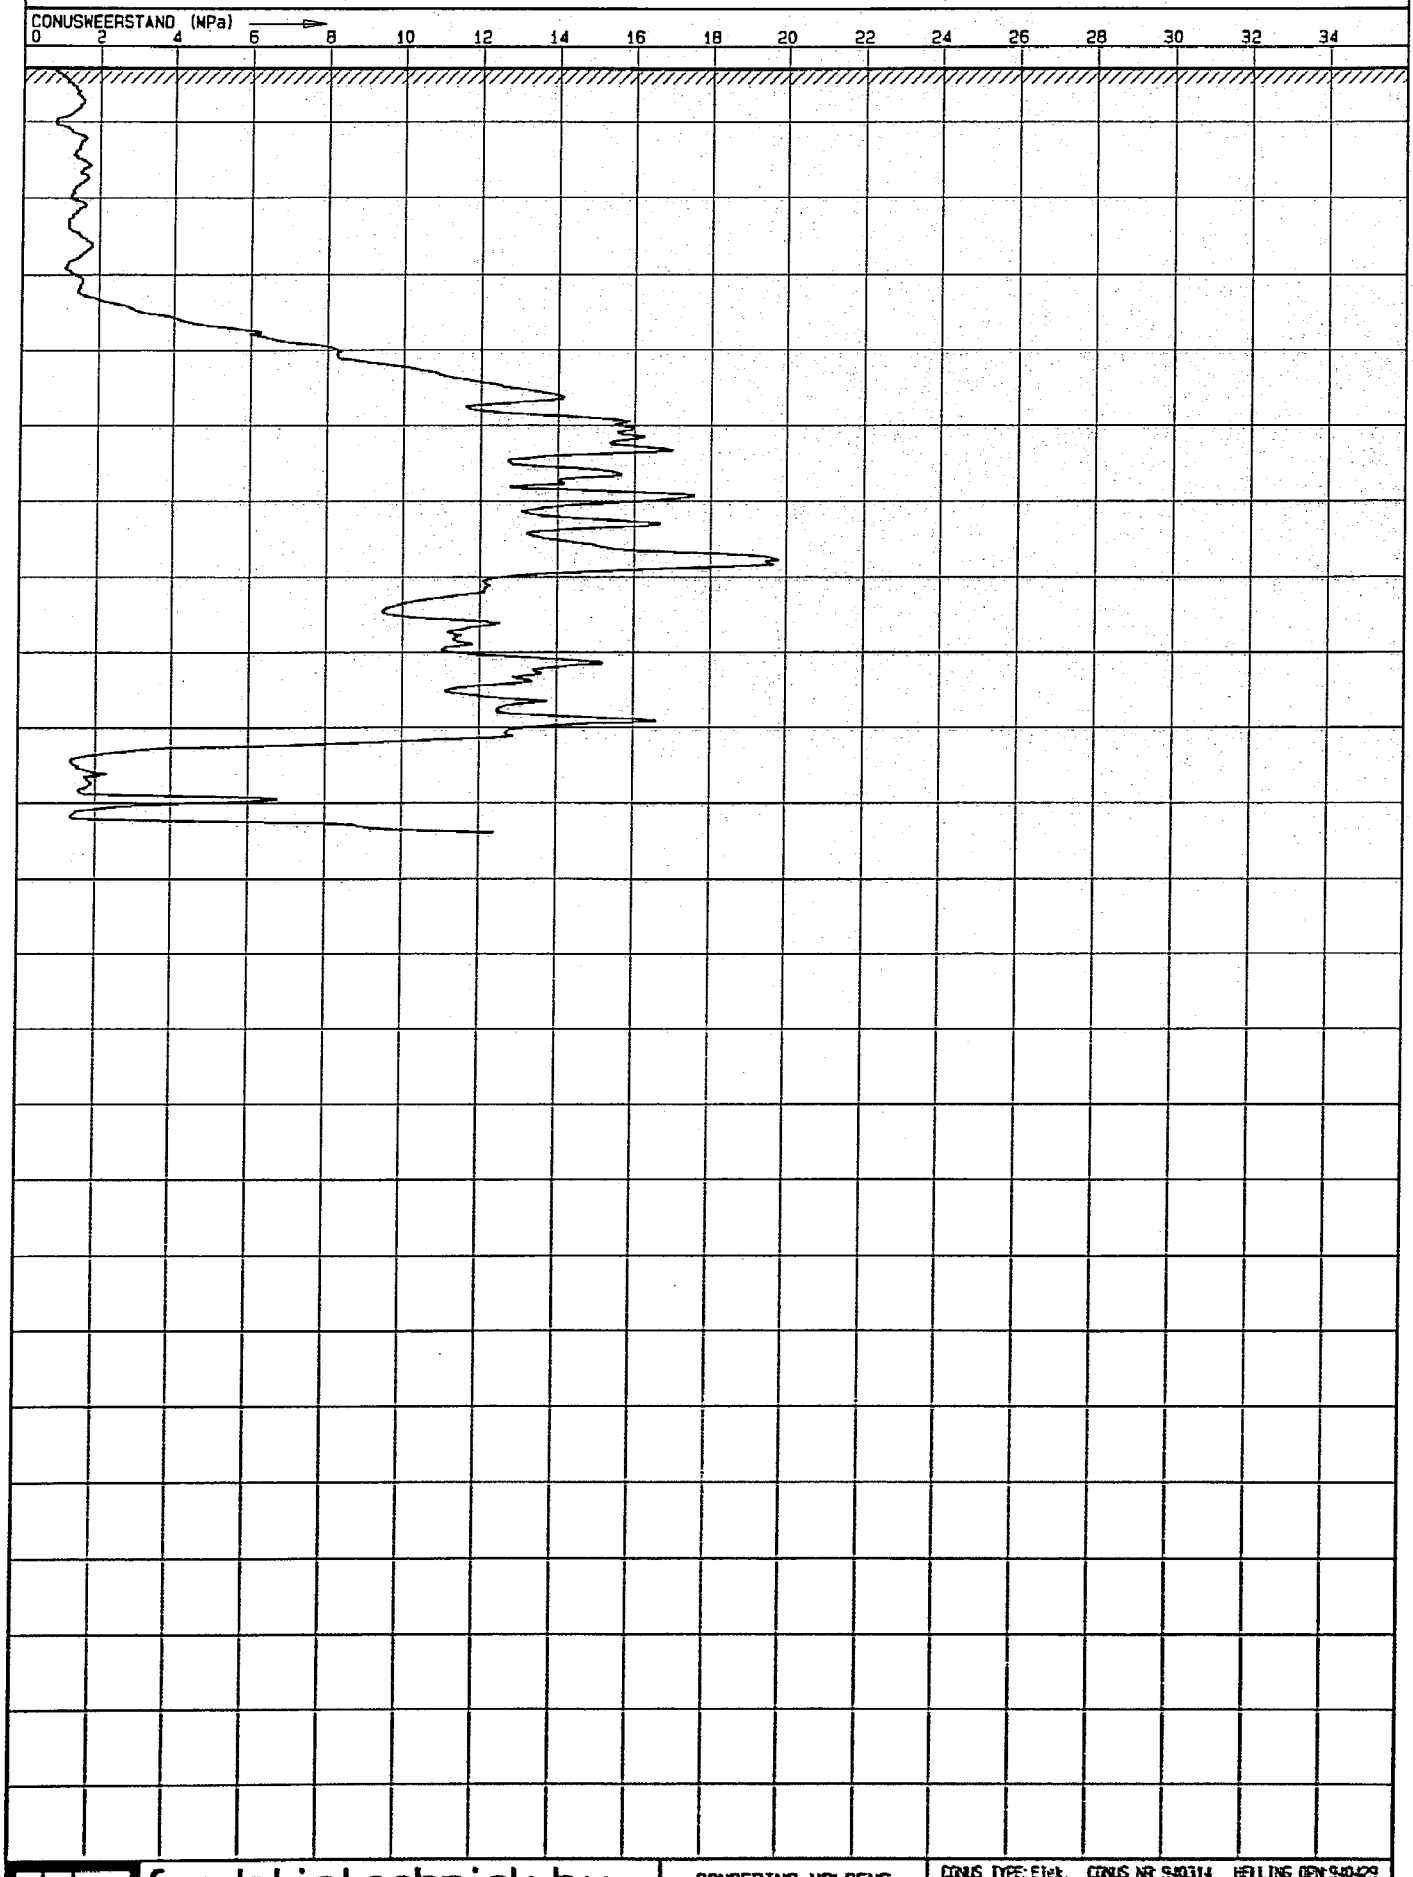


fundatietechniek bv.
Flevostraat 14, 8531 KS Lemmer. Telefoon 05146-3400

SONDERING VOLGENS
NEN 3680

CONUS TYPE: Elek. CONUS NR: 940314 HELLING OPN: 940429

BEREIK	PUNT (MPa)	KLEEF (MPa)	WATERSP (MPa)	HELLING (°)
MAX	100	0.75	10.0	15.0

OPDRACHT NR.: 25511	SONDERING: 10	WERKOMSCHR.: Nieuwleusen Raiffeissenstraat 22 soc. won.
HOOGTE MAAIVELD: 0.49 m tov NAP	DATUM: 10/11/94 TIJD: 14:14	EINDWAARDE HELLING: 11.

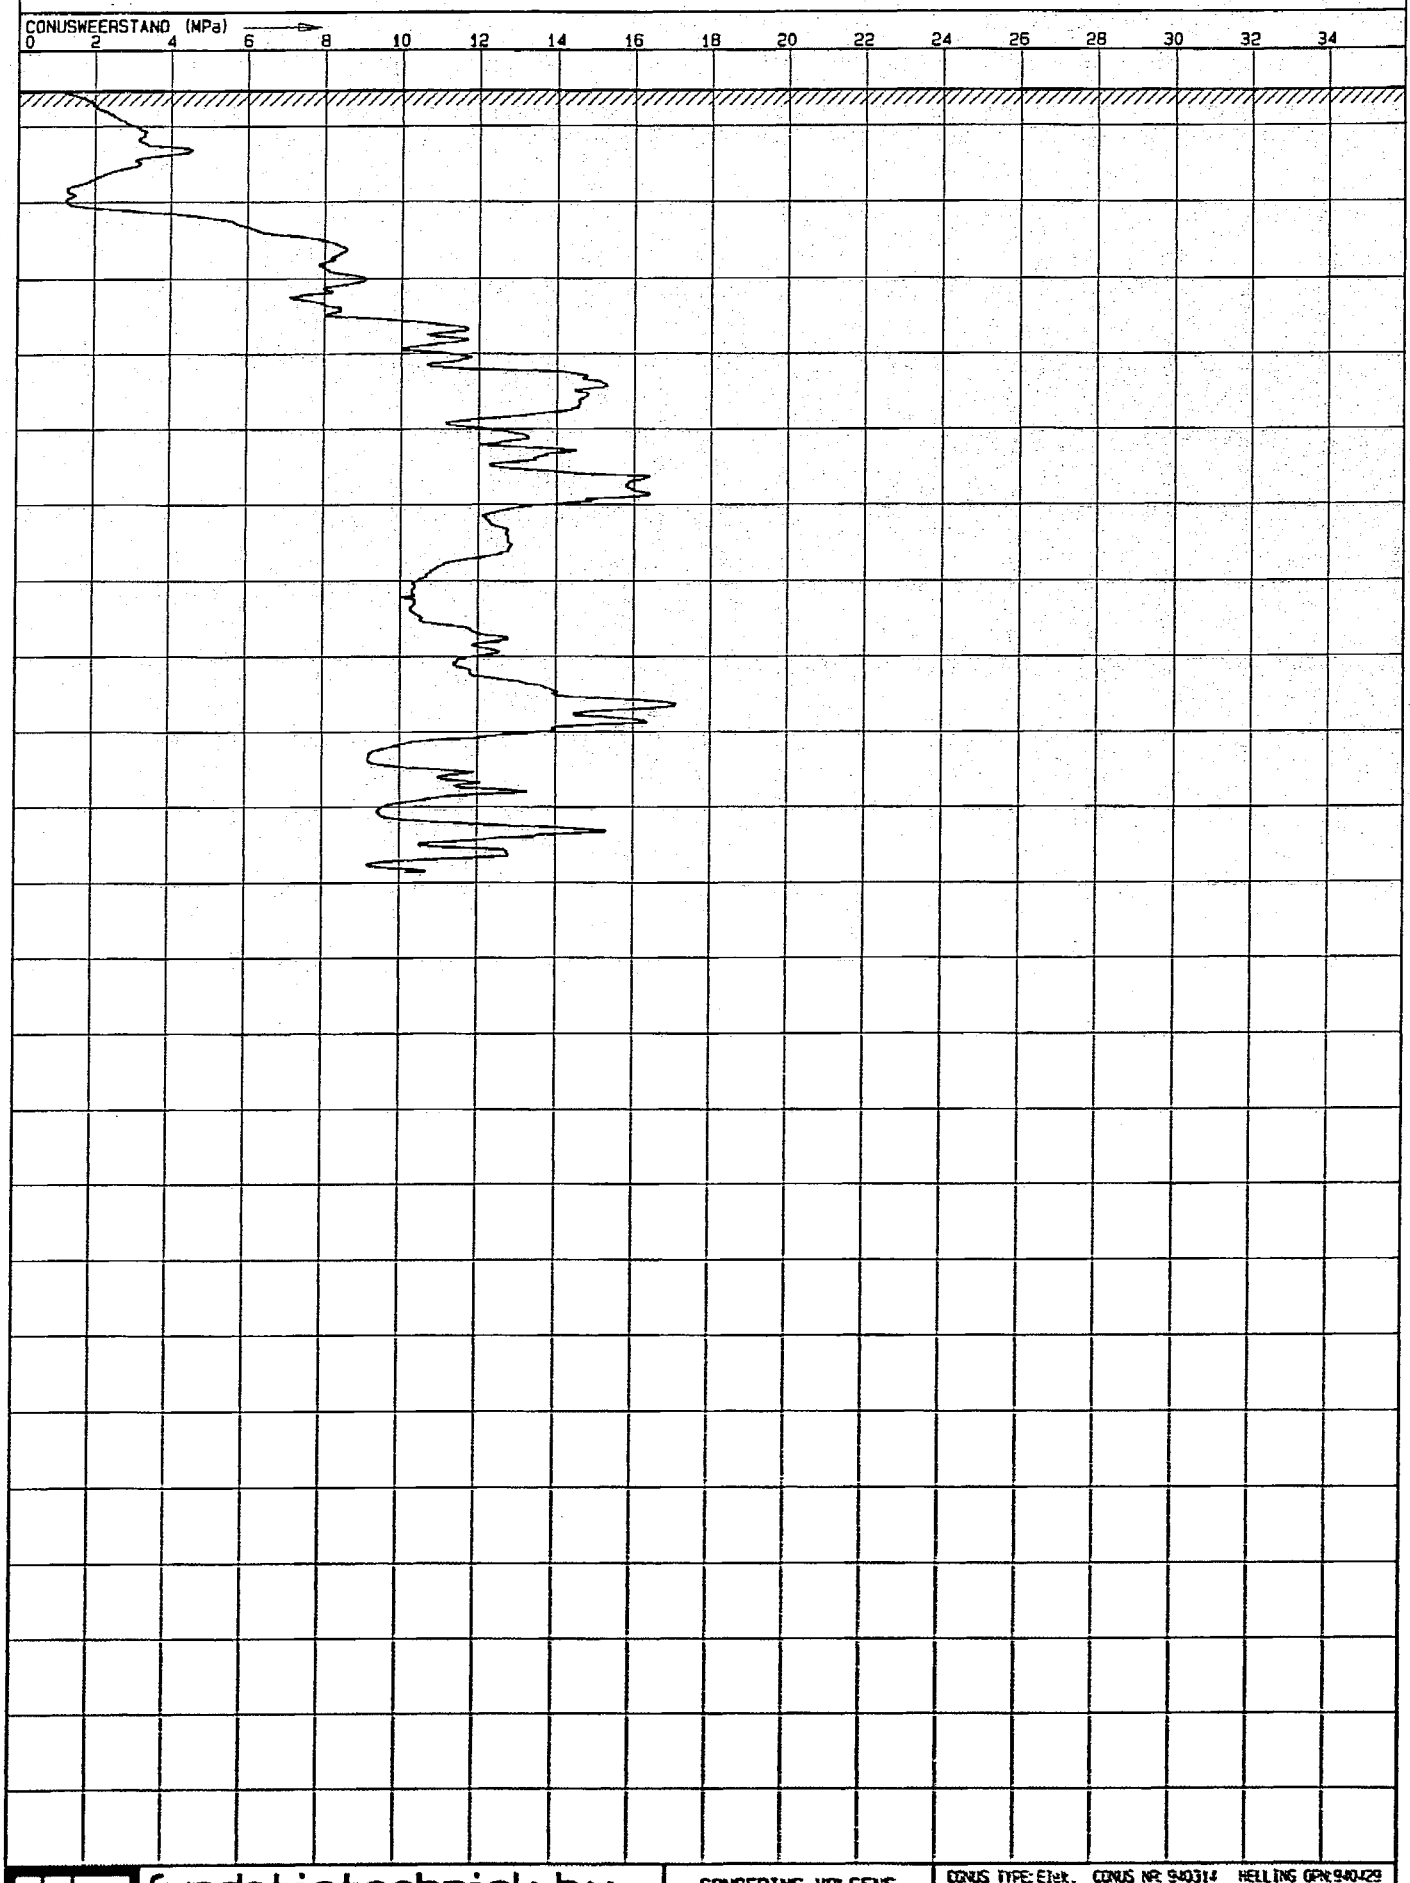


fundatietechniek bv.
Elevostraat 14, 8531 KS Lemmer. Telefoon 05146-3400

SONDERING VOLGENS
NEN 3680

CONUS TYPE: Elek. CONUS NR: 940314 HELLING GPN: 940429

BEREIK	PUNT (MPa)	KLEEF (MPa)	WATERSP (MPa)	HELLING (°)
MAX	100	0.75	10.0	15.0

OPDRACHT NR.: 25511	SONDERING: 11	WERKOMSCHR.: Nieuwleusen Raiffeissenstraat 22 soc. won.
HOOGTE MAAIVELD: 0.79 m tov NAP	DATUM: 10/11/94 TIJD: 14:28	EINDWAARDE HELLING: 13.

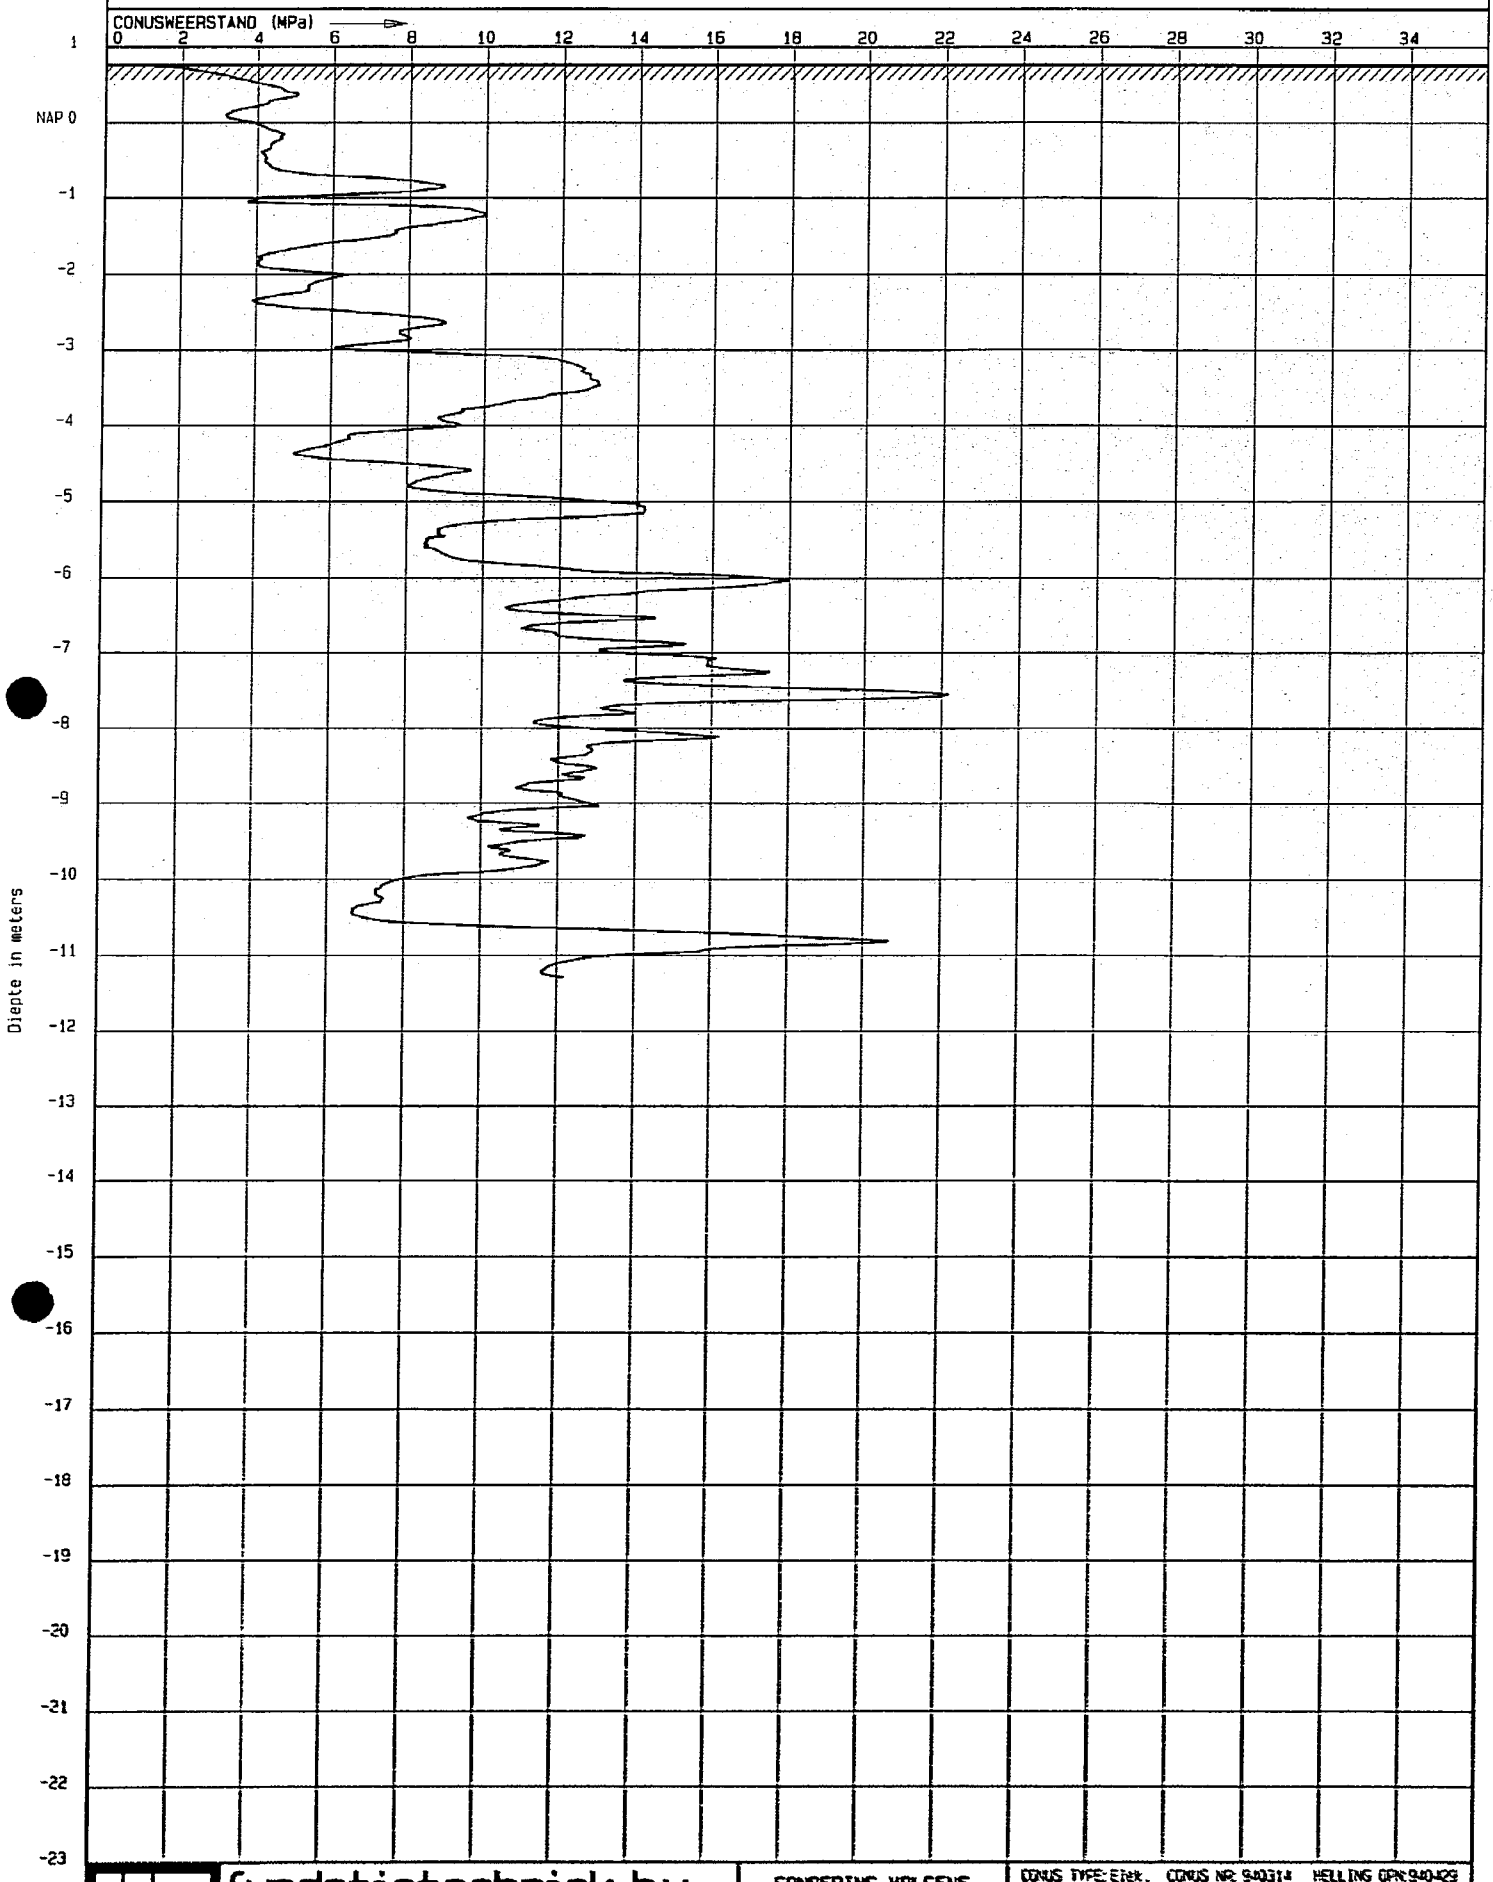


fundatietechniek bv.
Flevostraat 14, 8531 KS Lemmer. Telefoon 05146-3400

SONDERING VOLGENS NEN 3680

CONUS TYPE: Elek. CONUS NR: 940314 HELLING GPN: 940429

BEREIK	PUNT (MPa)	KLEEF (MPa)	WATERSP (MPa)	HELLING (°)
MAX	100	0.75	10.0	15.0

OPDRACHT NR.: 25511	SONDERING: 12	WERKOMSCHR.: Nieuwleusen Raiffeissenstraat 22 soc. won.
HOOGTE MAAIVELD: 0.79 m tov NAP	DATUM: 10/11/94 TIJD: 14:44	EINDWAARDE HELLING: 10.

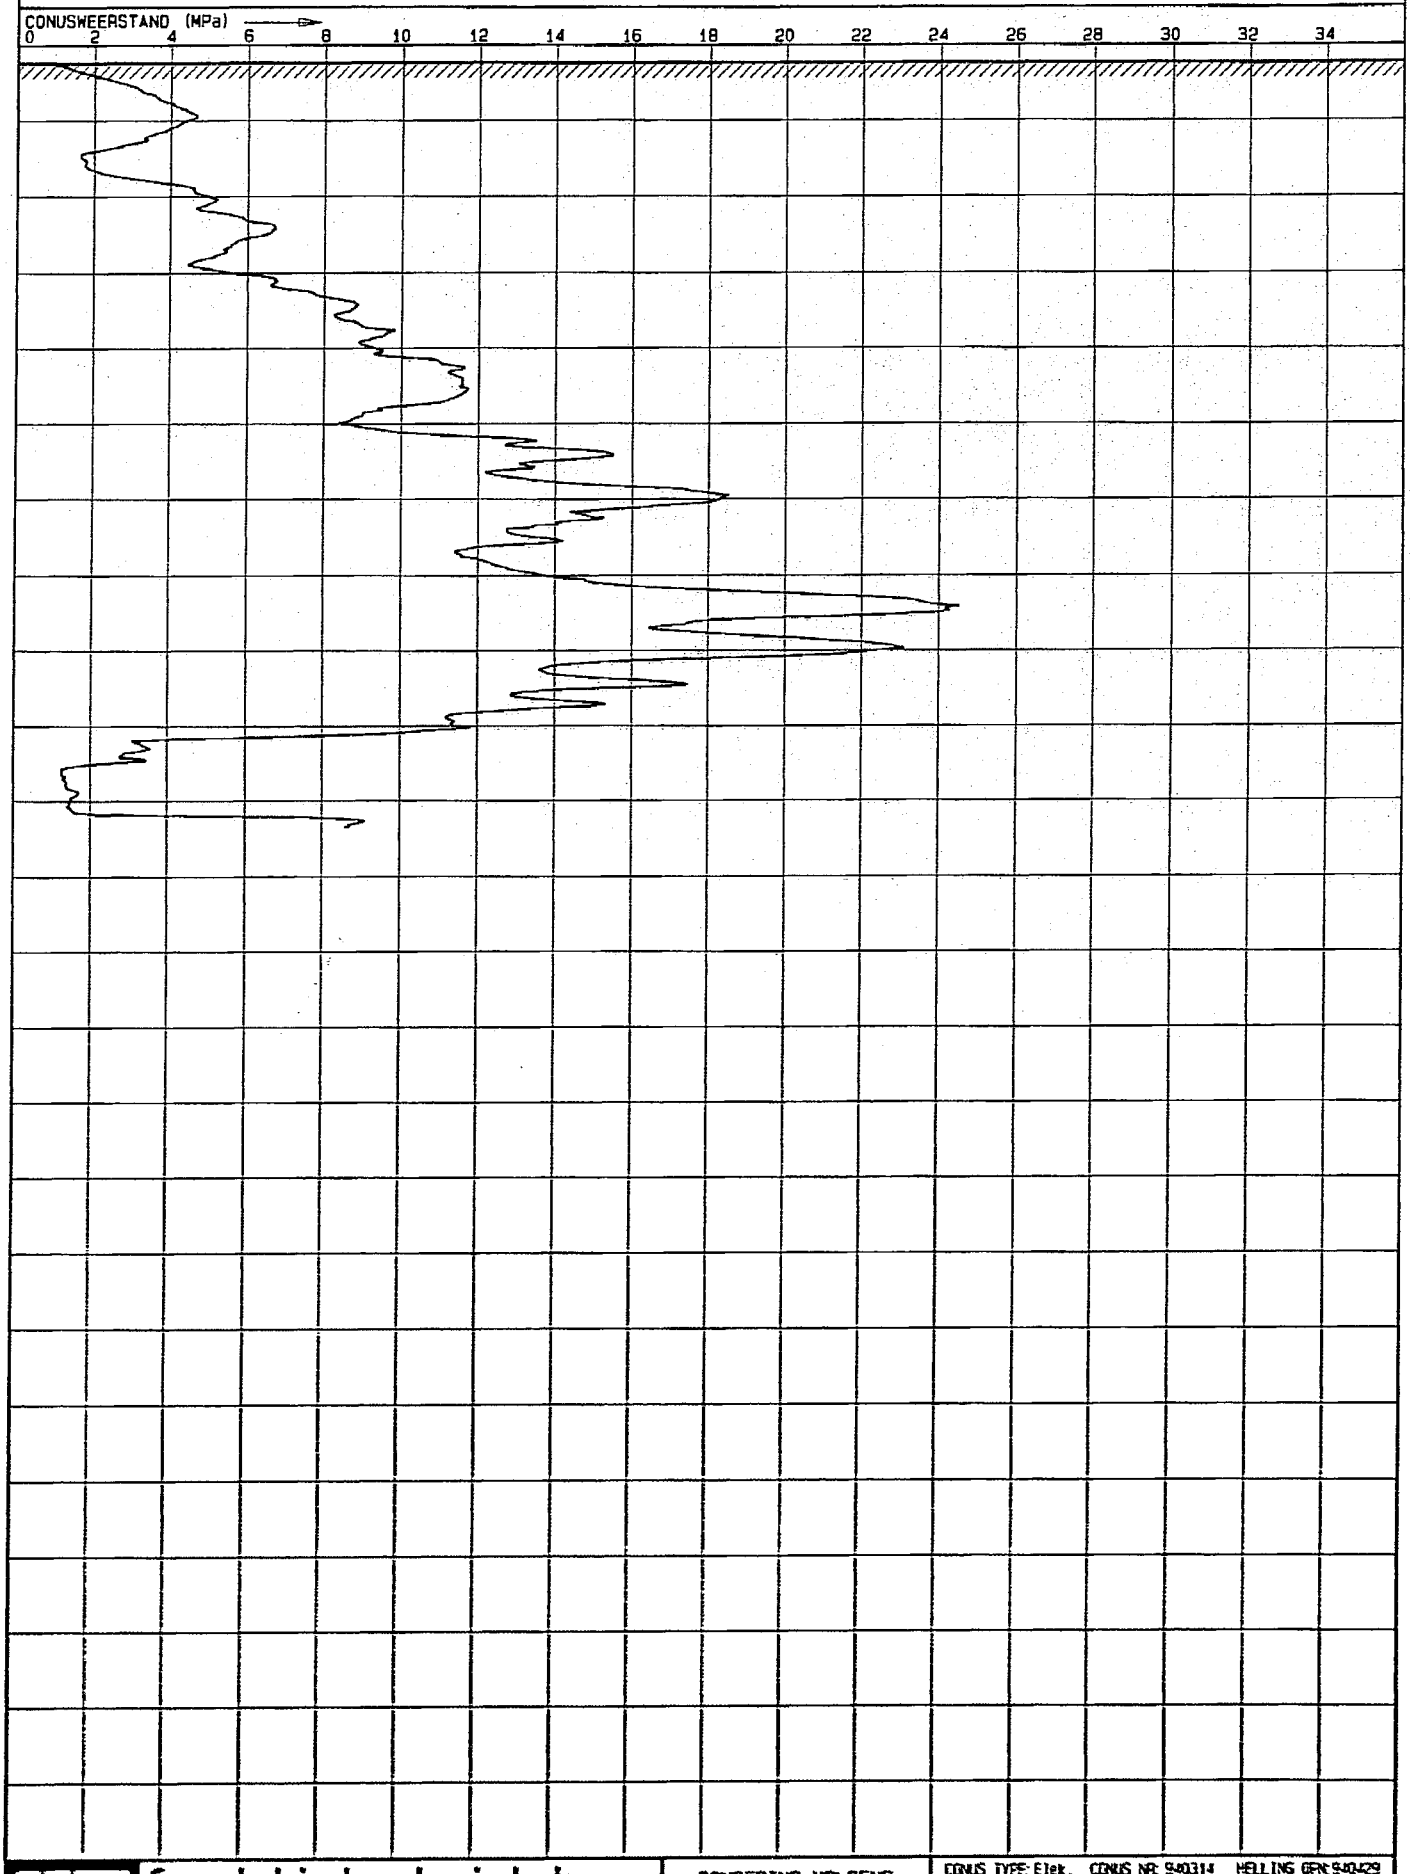

fundatietechniek bv.
Flevostraat 14, 8531 KS Lemmer. Telefoon 05145-3400


SONDERING VOLGENS NEN 3680

CONUS TYPE: Elek. CONUS NR: 940314 HELLING GEN: 940429

BEREIK	PUNT (MPa)	KLEEF (MPa)	WATERSP (MPa)	HELLING (°)
MAX	100	0.75	10.0	15.0

nieuwleusen 25-11 1:500

werk	:	22 Soc. huurwoningen	te	: Nieuwleusen
opdrachtgever	:	Ver. Woningbouw Nieuwleusen		
opdracht nr.	:	25.511	datum	: 10-11-1994
schaal	:	1:500		
vast punt	:	Kruinweg = 2.74 m+ N.a.P.		

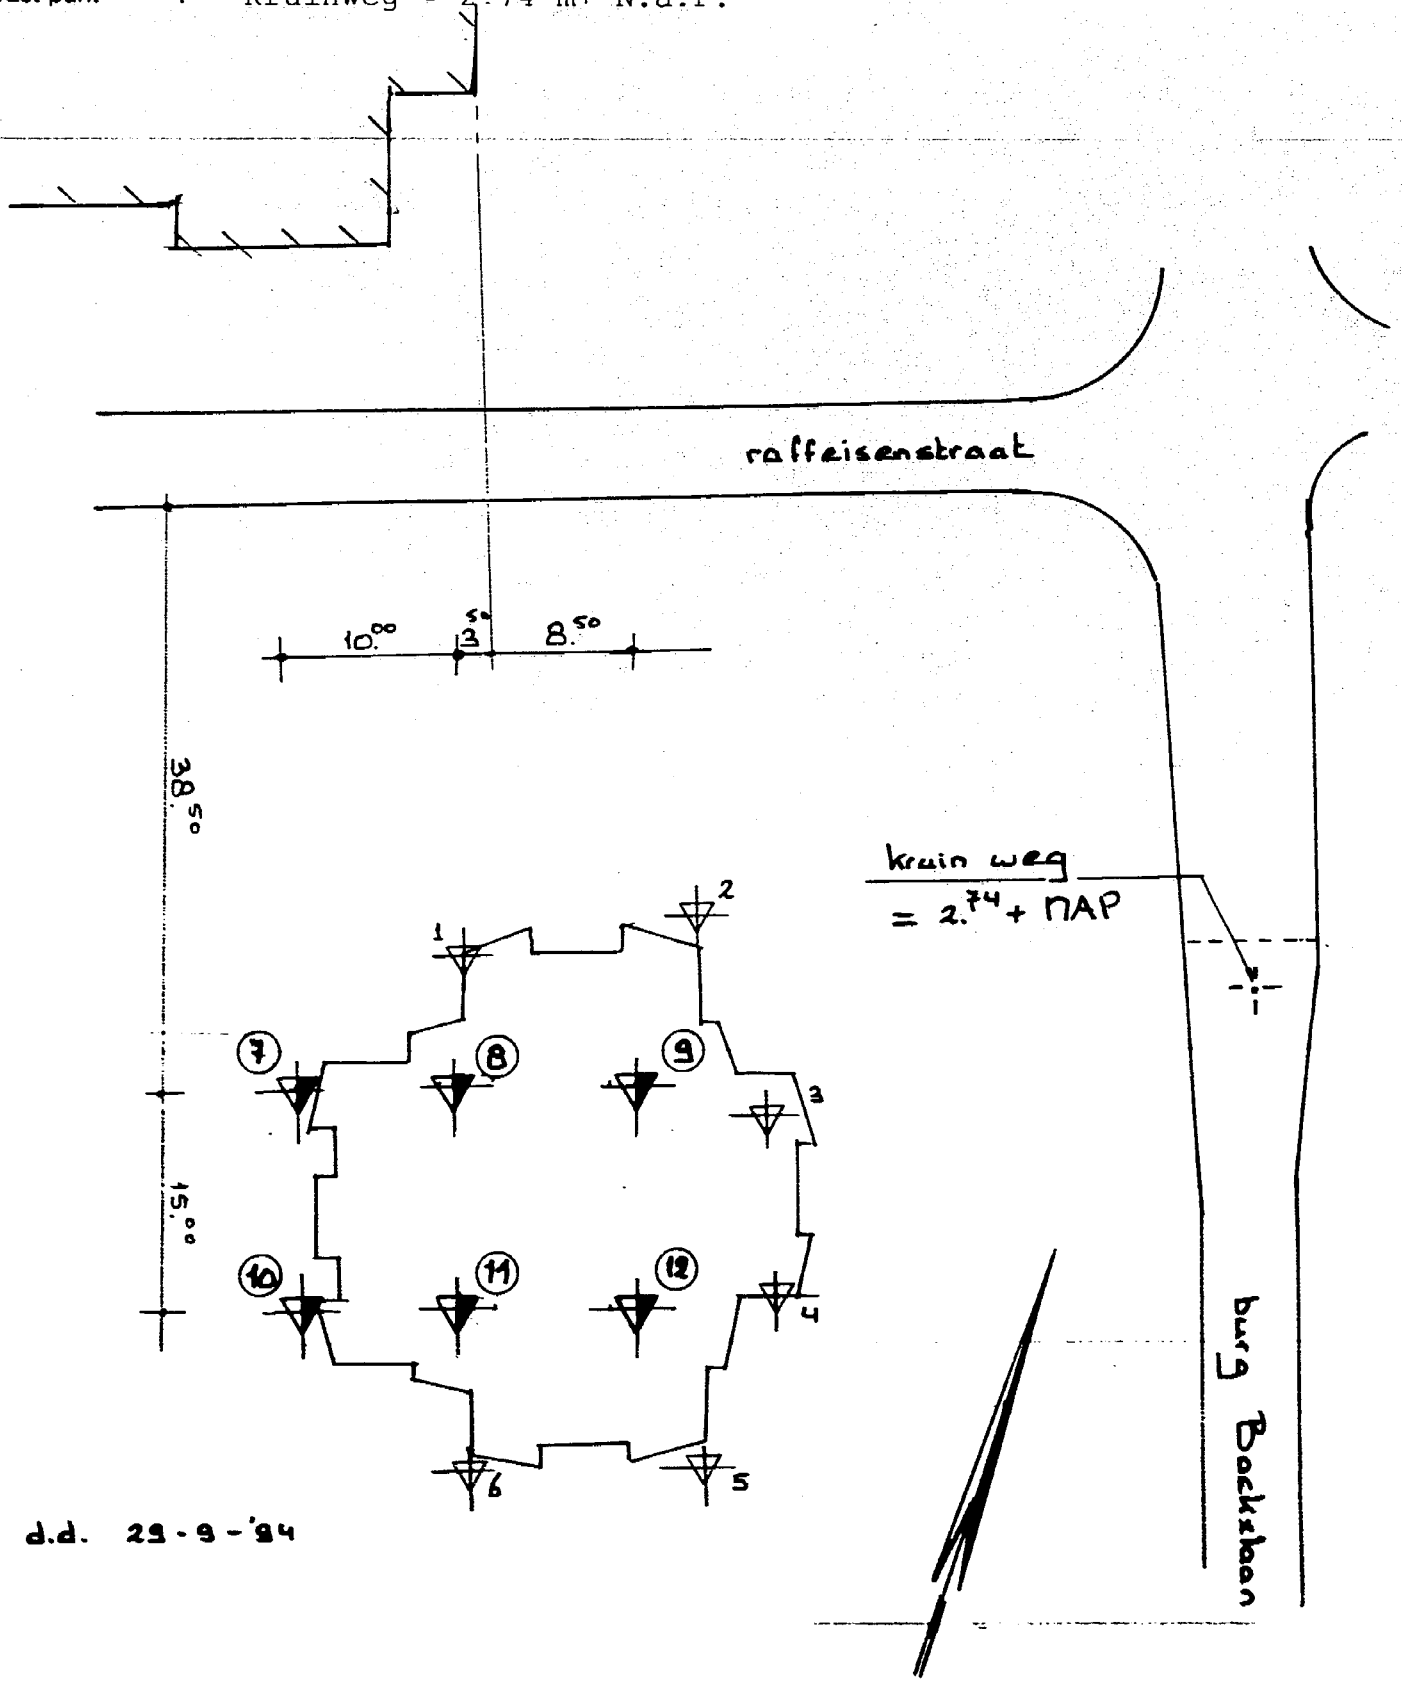

d.d. 29-9-'94

fundatietechniek b.v. Flevostraat 14, 8531 KS Lemmer Telefoon 05146-3400*

SITUATIE

ijsselmeerbeton fundatietechniek b.v.

RAPPORTNUMMER **25.606 aanvulling op 25.057**

5.1.2e

Betreft een bodemonderzoek te NIEUWLEUSEN

OPDRACHTGEVER Aann. bedrijf Ruinemans B.V.
Smitslaan 2
7711 BA NIEUWLEUSEN

BOUWPLAN Nieuwleusen
Hoek Rafeissenstraat/ Backxlaan
NIEUWLEUSEN


Uitgevoerd werk 6 elektrische sonderingen
Sond.nr. 7 t/m 12

d.d. 30 november 1994

Lemmer, 1 december 1994

Flevostraat 14, 8531 KS Lemmer, telefoon 05146-3400*, telefax 05146-3007
Aangesloten bij de Vereniging Ondernemers Technisch Bodemonderzoek V.O.T.B.

OPDRACHT NR.: 25606	SONDERING: 7	WERKOMSCHR.: Nieuwleusen Rafeissenstr./Backxlaan nieuwb
HOOGTE MAAIVELD: -0.43 m tov VP	DATUM: 30/11/94 TIJD: 08:37	EINDWAARDE HELLING: 0.2

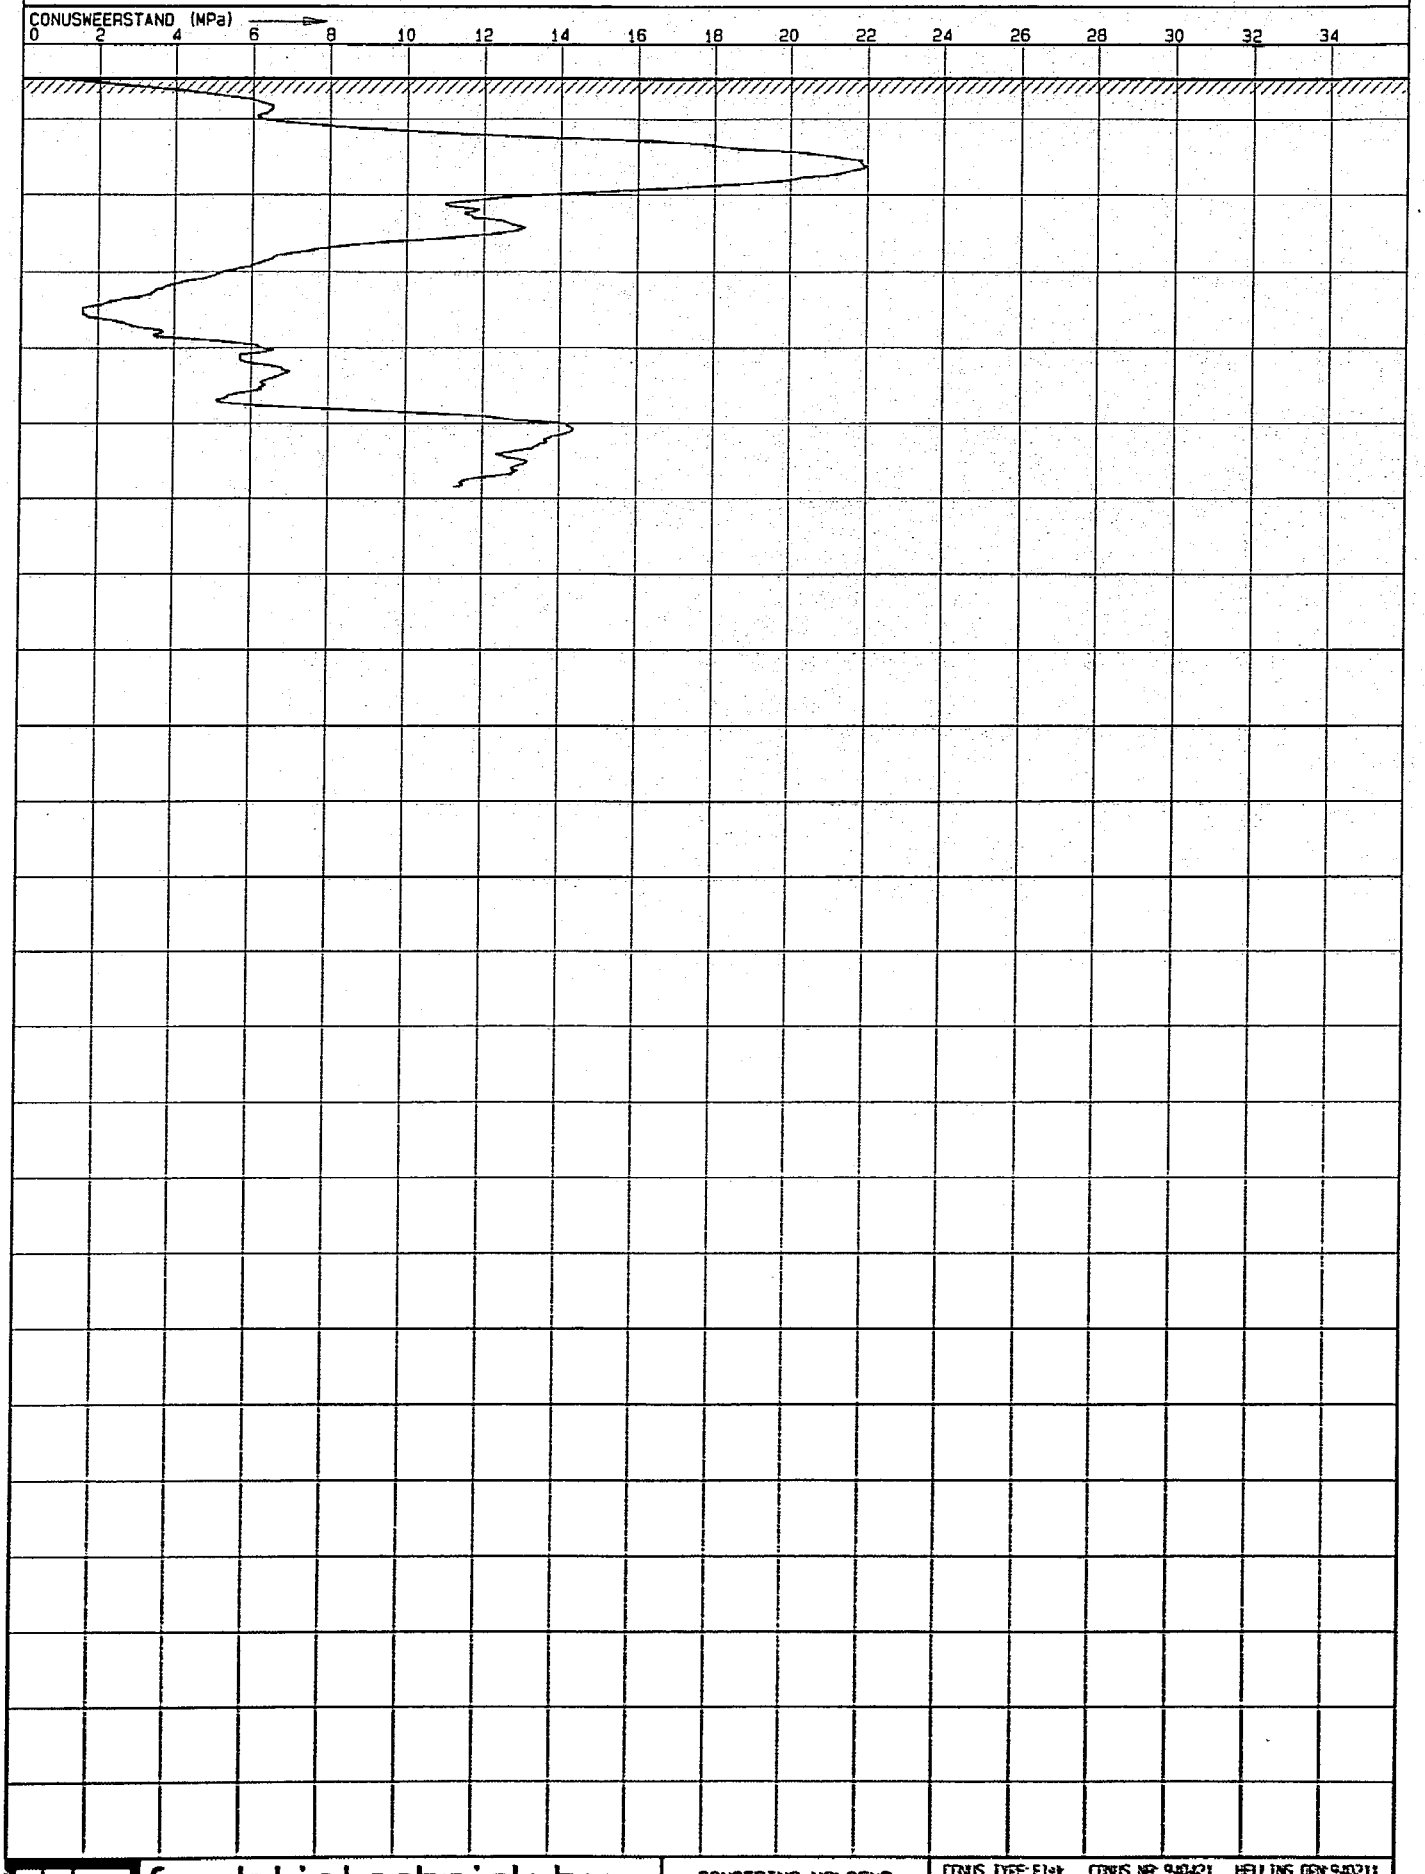


fundatietechniek bv.
Flevostraat 14, 8531 KS Lemmer, Telefoon 05146-3400

SONDERING VOLGENS NEN 3680

CONUS TYPE: Elek.	CONUS NR: 940421	HELLING GRN: 940211	
BEREIK	PUNT (MPa)	KLEEF (MPa)	WATERSP (MPa)	HELLING (°)
MAX	100	0.75	10.0	15.0

OPDRACHT NR.: 25606	SONDERING: 8	WERKOMSCHR.: Nieuwleusen Rafeissenstr./Backxlaan nieuwb
HOOGTE MAAIVELD: -0.39 m tov VP	DATUM: 30/11/94 TIJD: 08:48	EINDWAARDE HELLING: 0.1

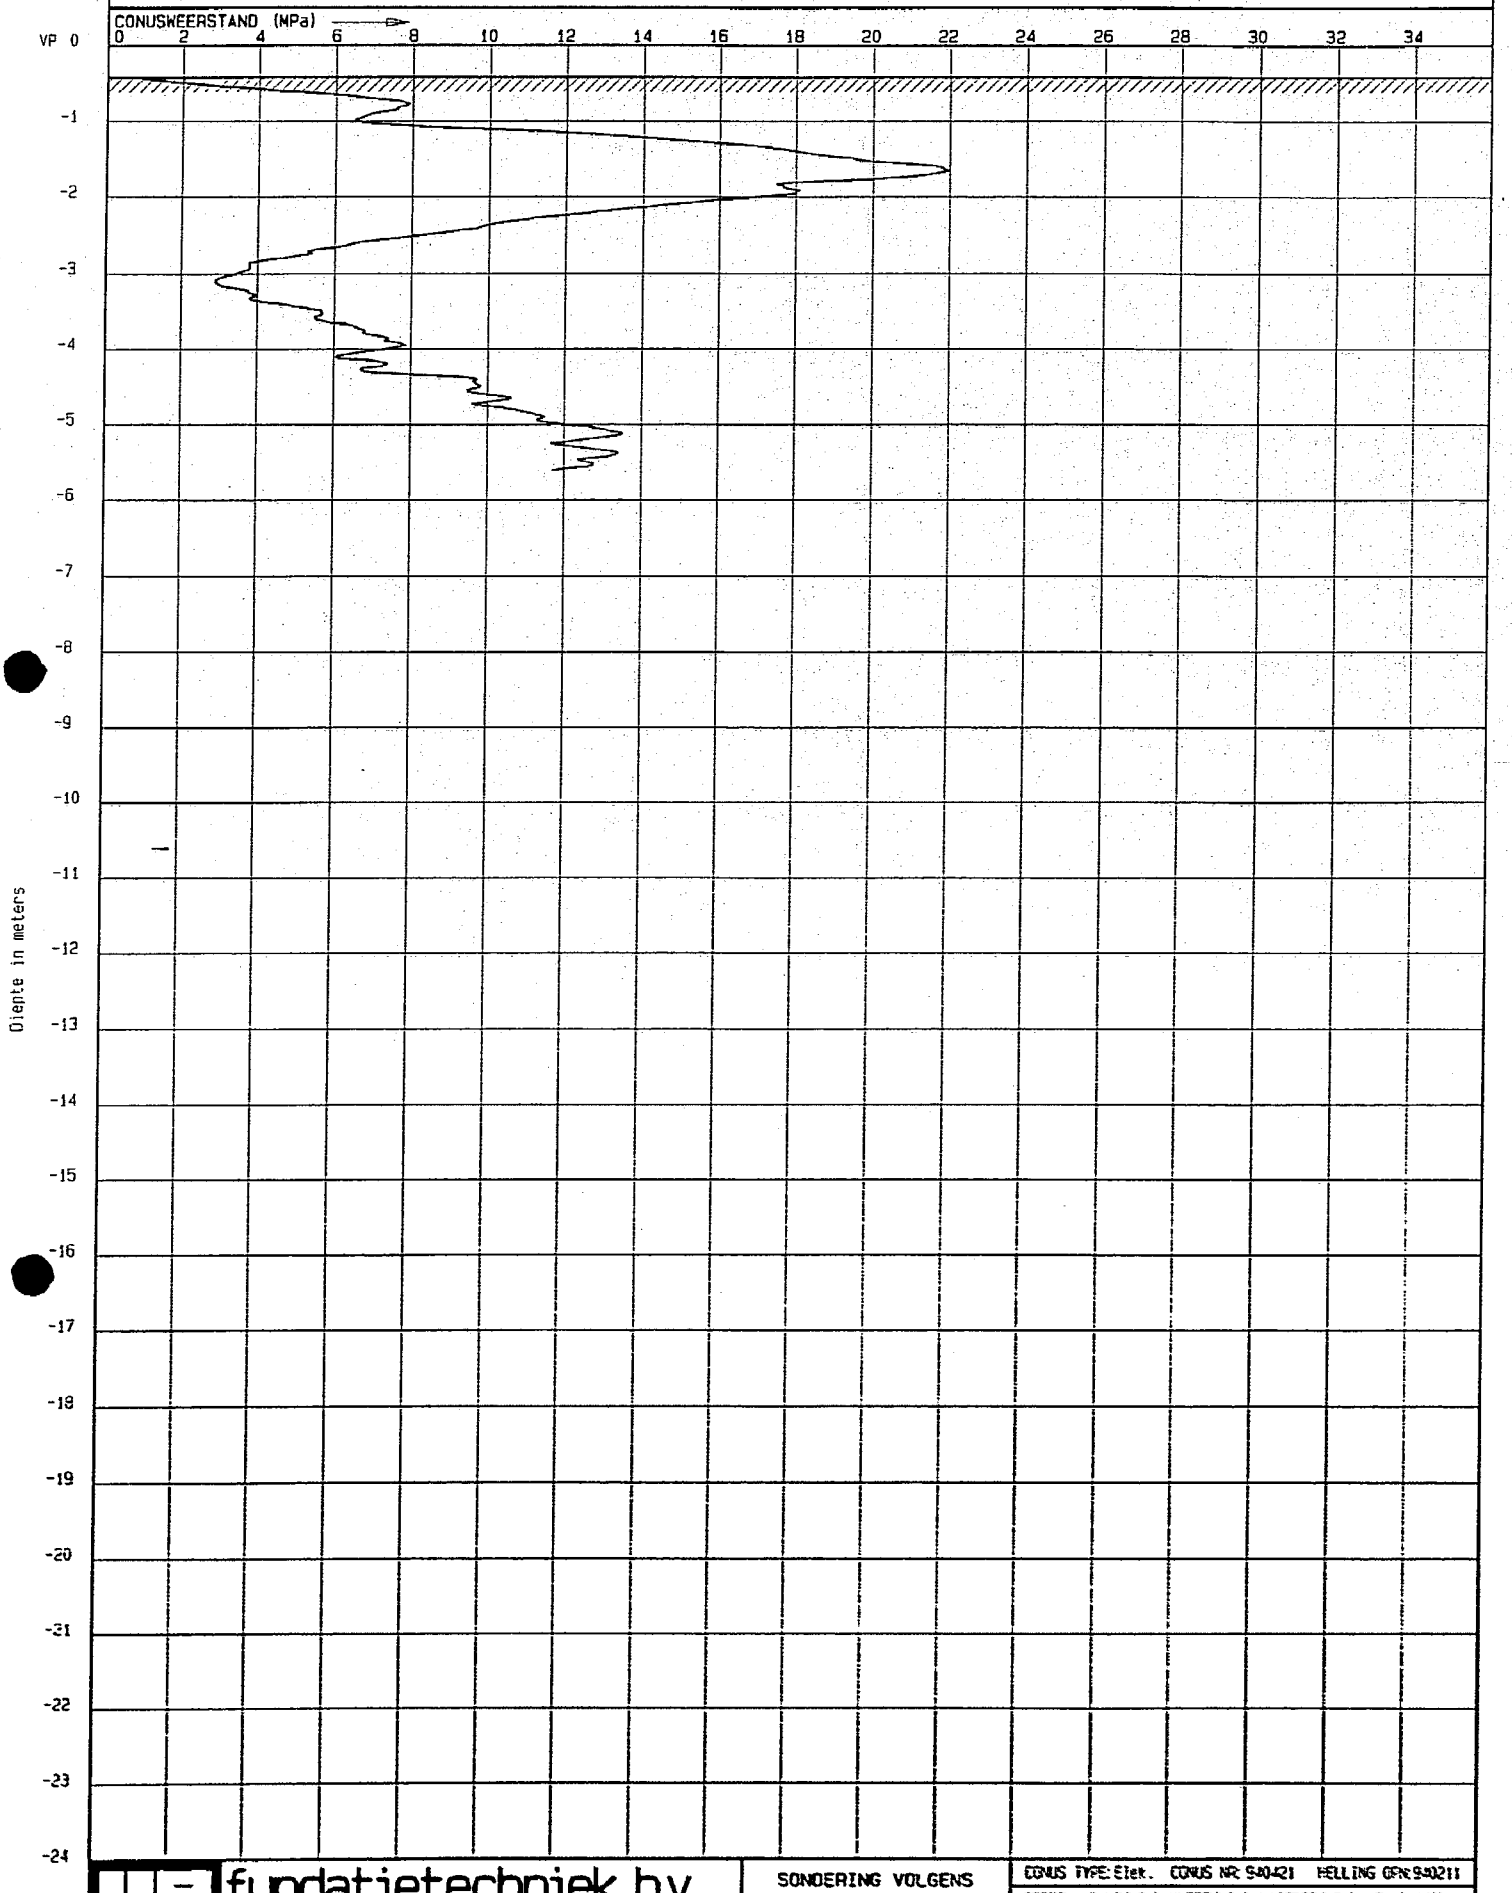


fundatietechniek b.v.
Flevostraat 14, 8531 KS Lemmer, Telefoon 05146-3400

SONDERING VOLGENS NEN 3680

CONUS TYPE: Elek.	CONUS NR: 940421	HELLING GRN: 940211	
DEPTH	PUNT (MPa)	KLEEF (MPa)	WATERSP (MPa)	HELLING (°)
MAX	100	0.75	10.0	15.0

OPDRACHT NR.: 25606	SONDERING: 9	WERKOMSCHR.: Nieuwleusen Rafeissenstr./Backxlaan nieuwb
HOOGTE MAAIVELD: -0.47 m tov VP	DATUM: 30/11/94 TIJD: 09:29	EINDWAARDE HELLING: 0.0

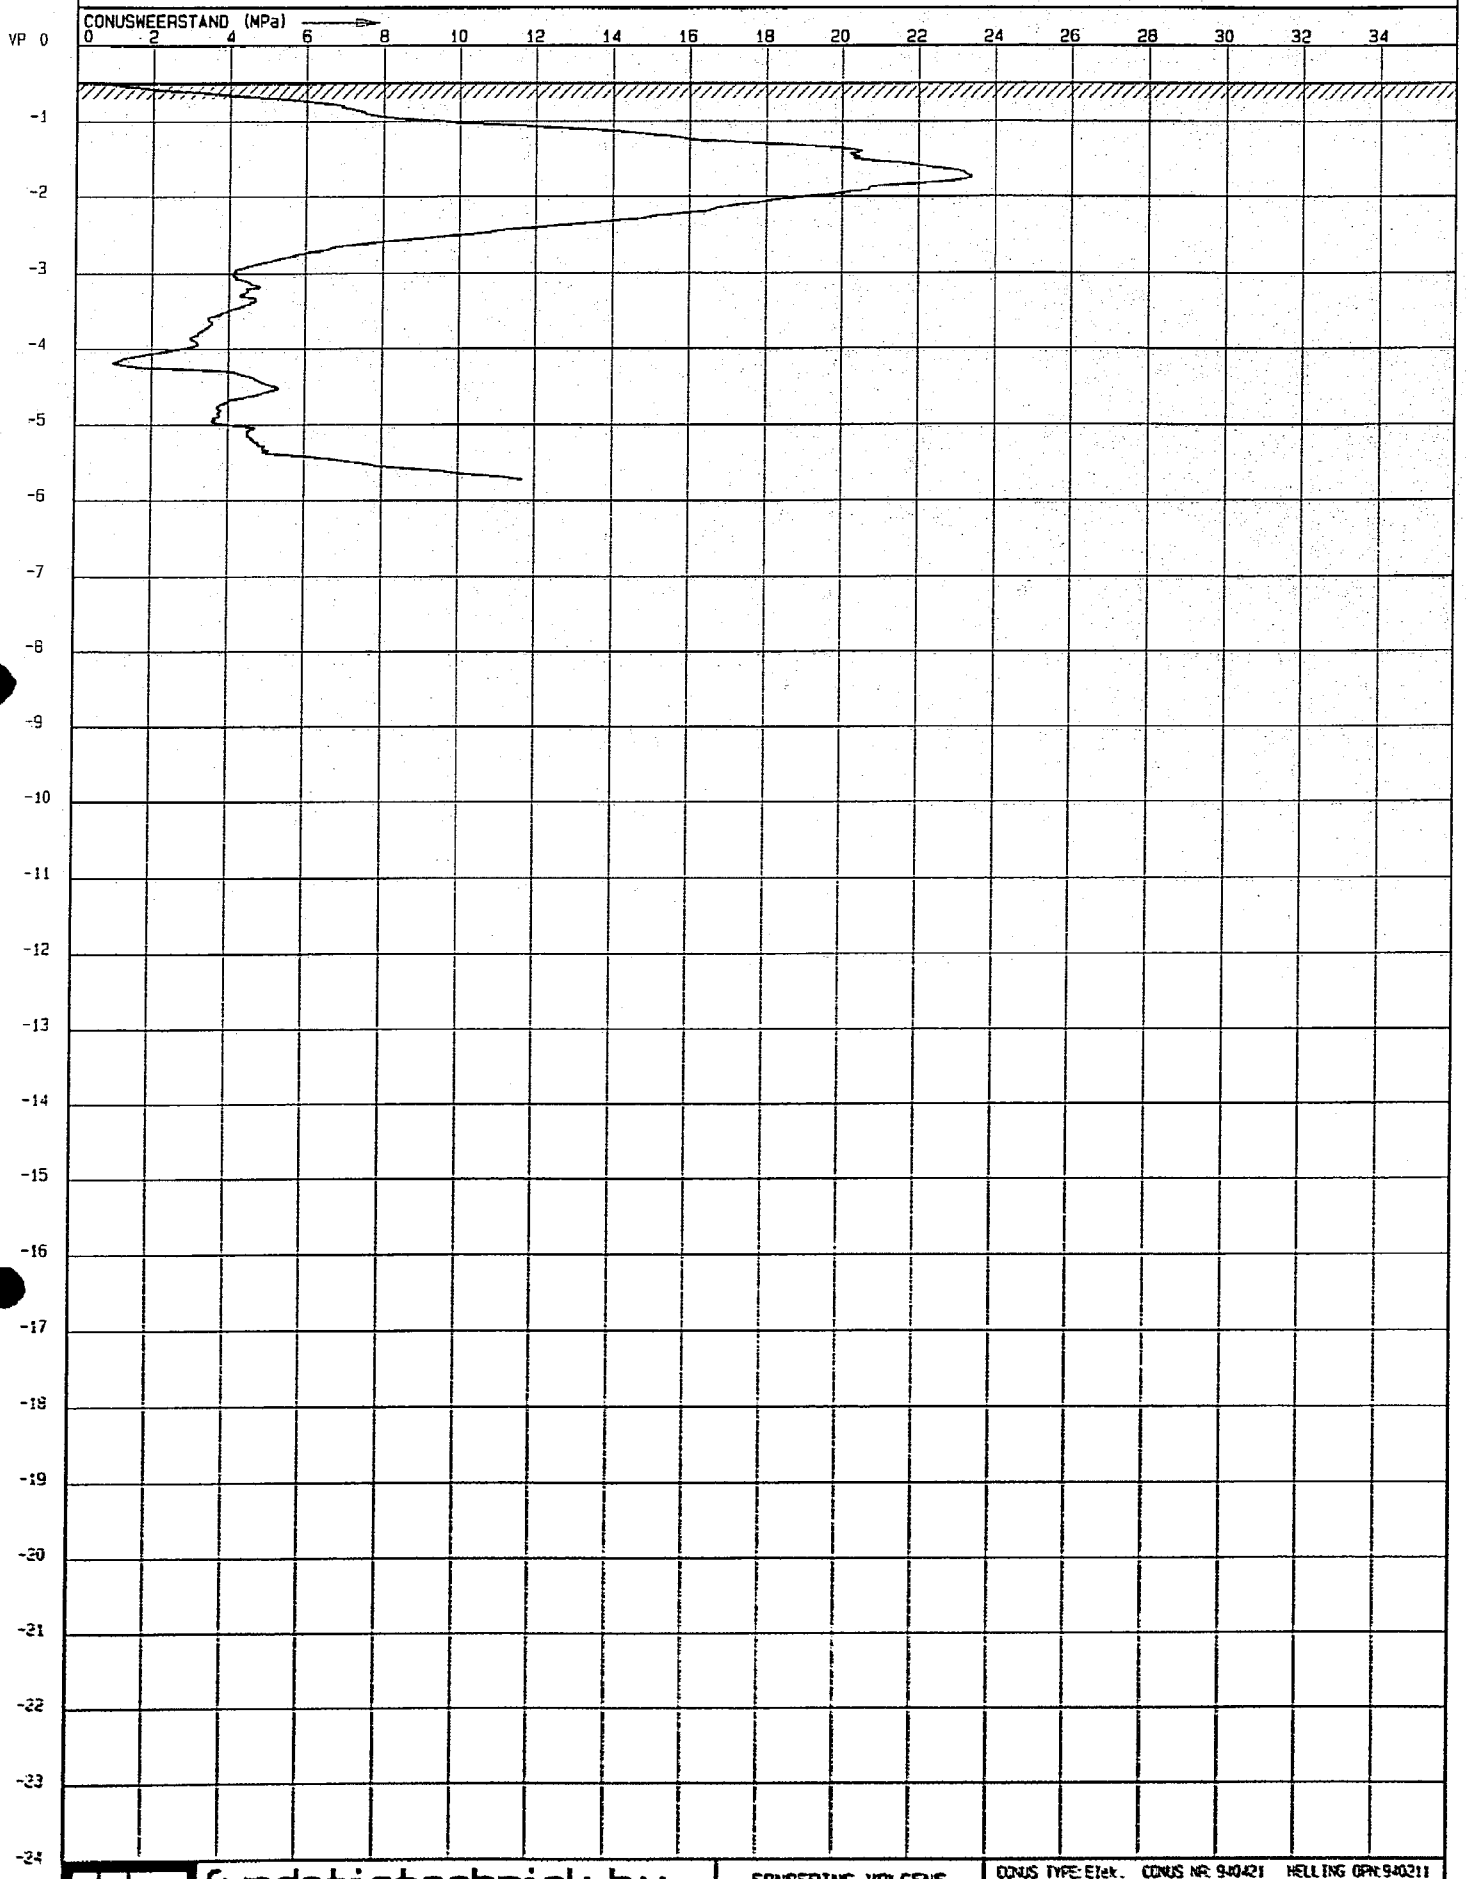


fundatietechniek bv.
Flevostraat 14, 8531 KS Lemmer. Telefoon 05146-3400

SONDERING VOLGENS NEN 3680

CONUS TYPE: Elek. CONUS NR: 940421 HELLING OPN: 940211

BEREIK	PUNT (MPa)	KLEEF (MPa)	WATERSP (MPa)	HELLING (°)
MAX	100	0.75	10.0	15.0

OPDRACHT NR.: 25606	SONDERING: 10	WERKOMSCHR.: Nieuwleusen Rafeissenstr./Backxlaan nieuwb
HOOGTE MAAIVELD: -0.40 m tov VP	DATUM: 30/11/94 TIJD: 09:38	EINDWAARDE HELLING: 0.0

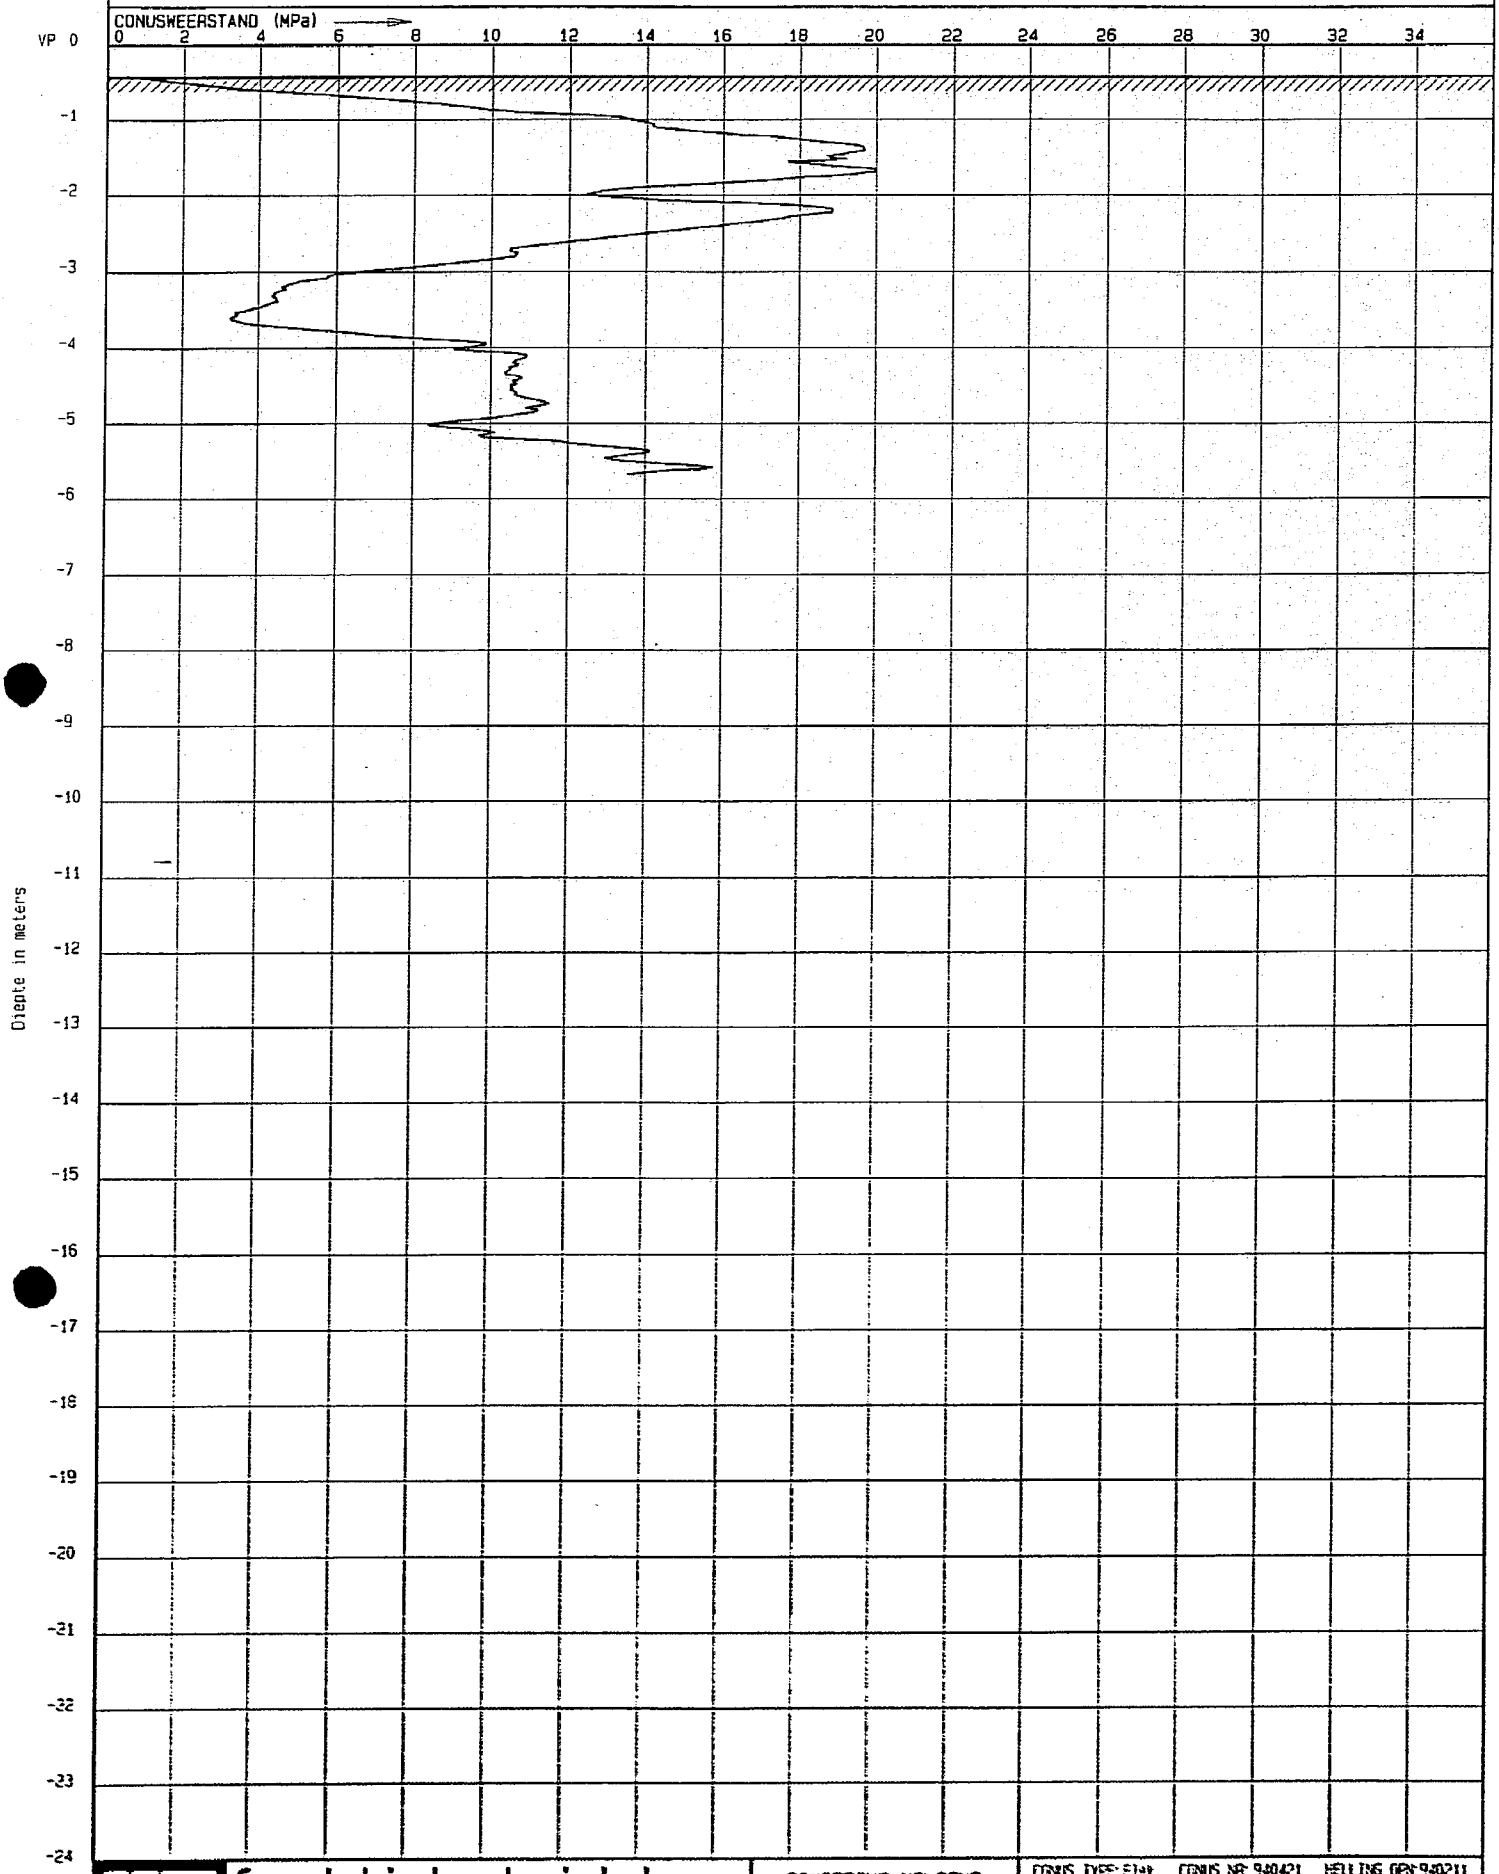


fundatietechniek bv.
Flevostraat 14, 8531 KS Lemmer. Telefoon 05145-3400

SONDERING VOLGENS
NEN 3680

CONUS TYPE: Elek. CONUS NR: 940421 HELLING GPR: 940211

BEREIK	PUNT (MPa)	KLEEF (MPa)	WATERSP (MPa)	HELLING (°)
MAX	100	0.75	10.0	15.0

OPDRACHT NR.: 25606 SONDERING: 11		WERKOMSCHR.: Nieuwleusen Rafeissenstr./Backxlaan nieuwb
HOOGTE MAAIVELD: -0.43 m tov VP	DATUM: 30/11/94 TIJD: 09:47	EINDWAARDE HELLING: 0.0

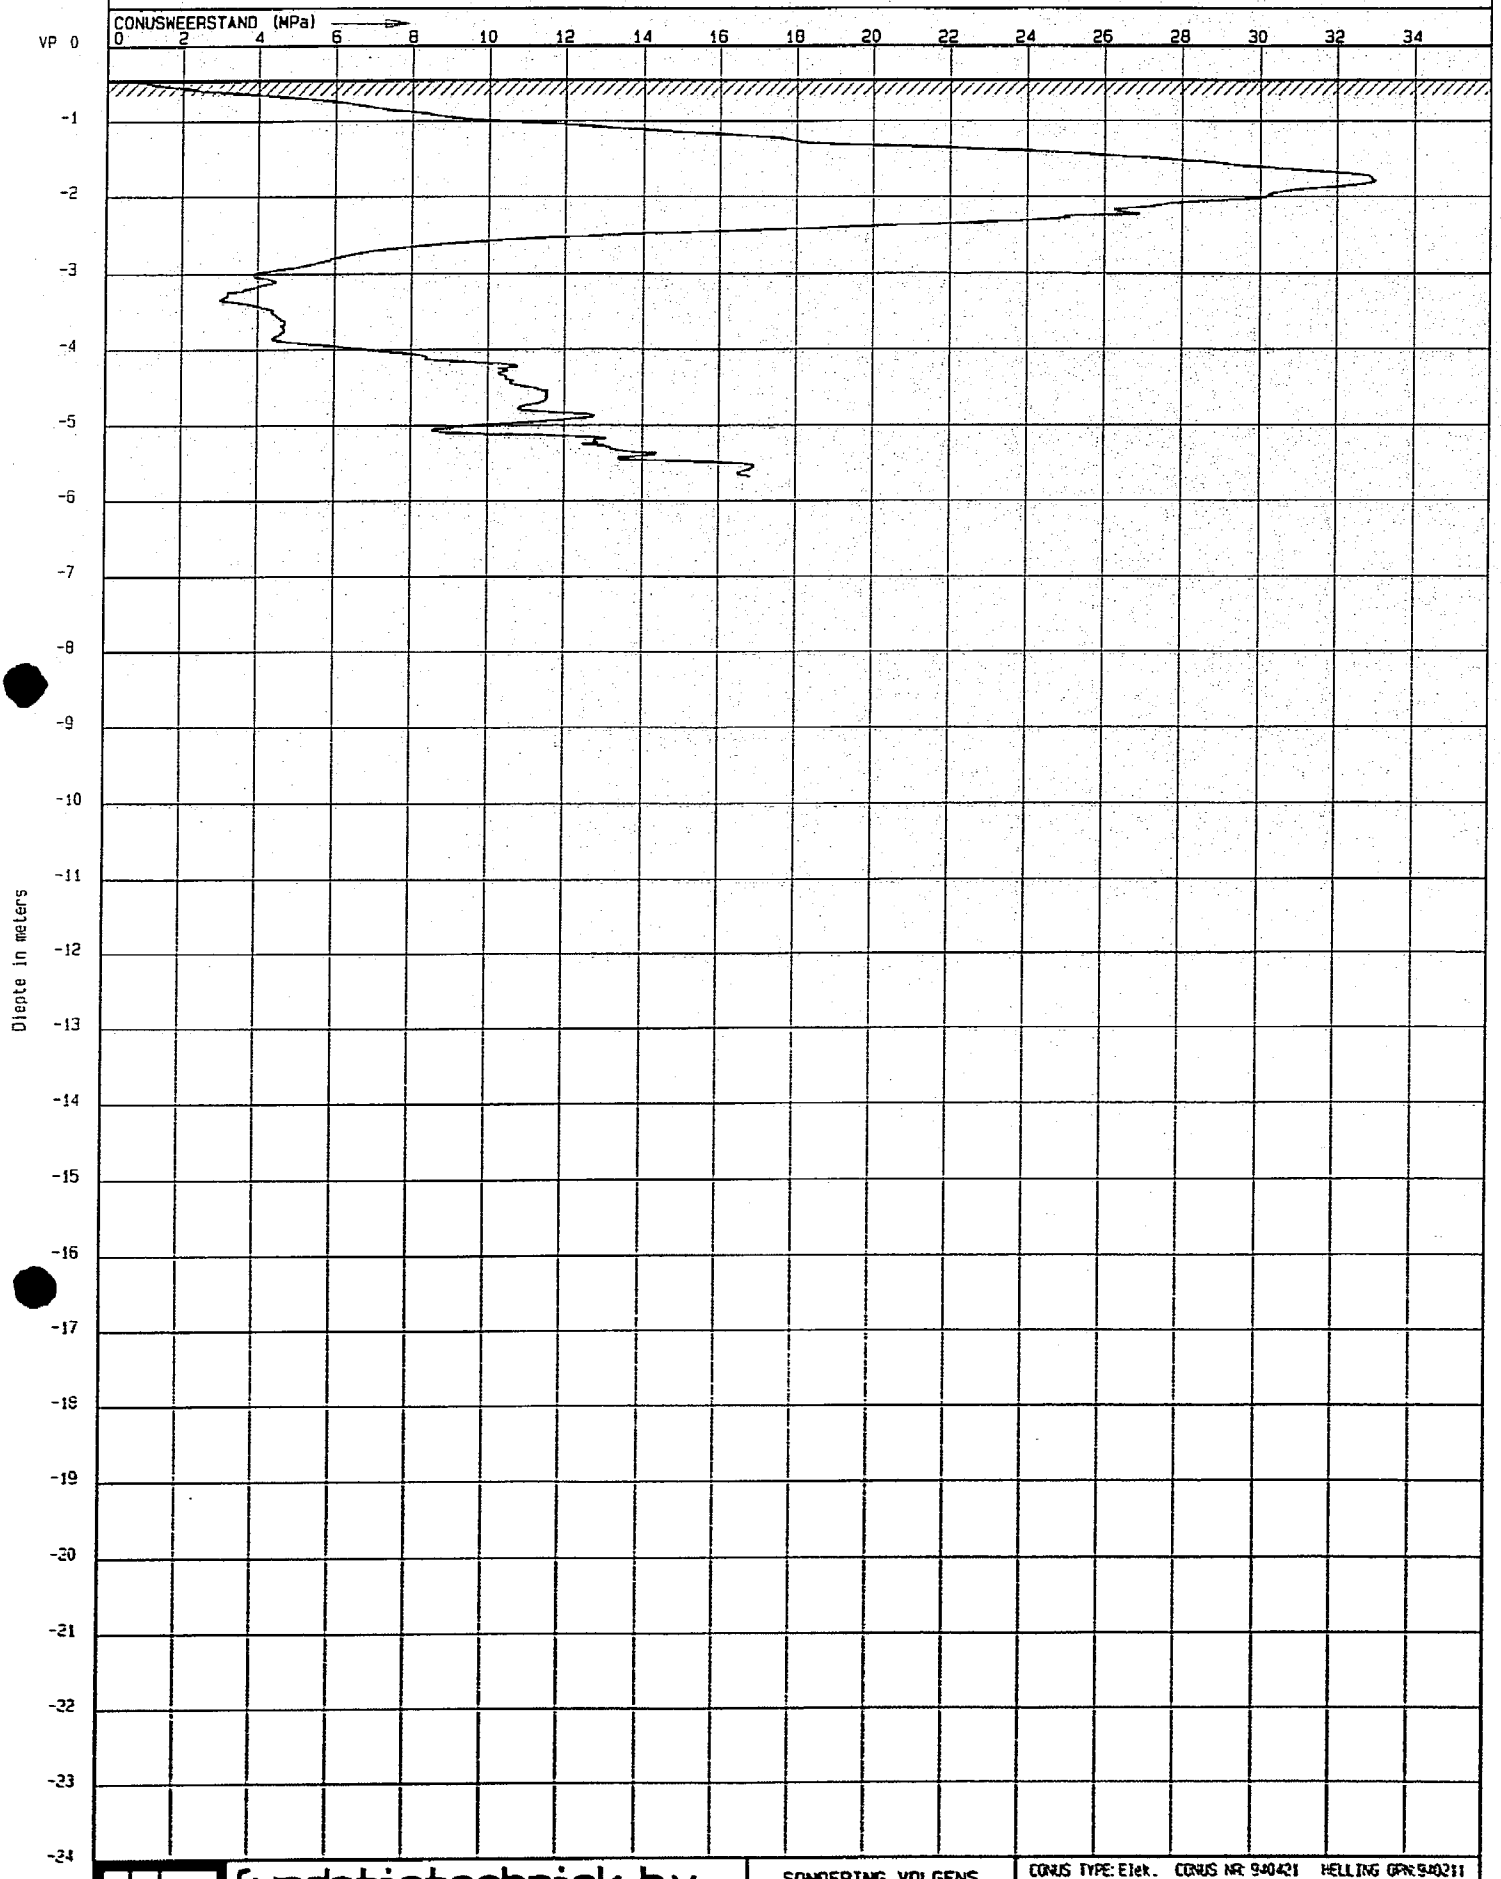


fundatietechniek bv.
Flevostraat 14, 8531 KS Lemmer. Telefoon 05146-3400

SONDERING VOLGENS NEN 3680

CONUS TYPE: Elek. CONUS NR: 940421 HELLING GPN: 940211

BEREIK	PUNT (MPa)	KLEEF (MPa)	WATERSP (MPa)	HELLING (°)
MAX	100	0.75	10.0	15.0

OPDRACHT NR.: 25606 SONDERING: 12		WERKOMSCHR.: Nieuwleusen Rafeissenstr./Backxlaan nieuwb
HOOGTE MAAIVELD: -0.45 m tov VP	DATUM: 30/11/94 TIJD: 09:55	EINDWAARDE HELLING: 0.0

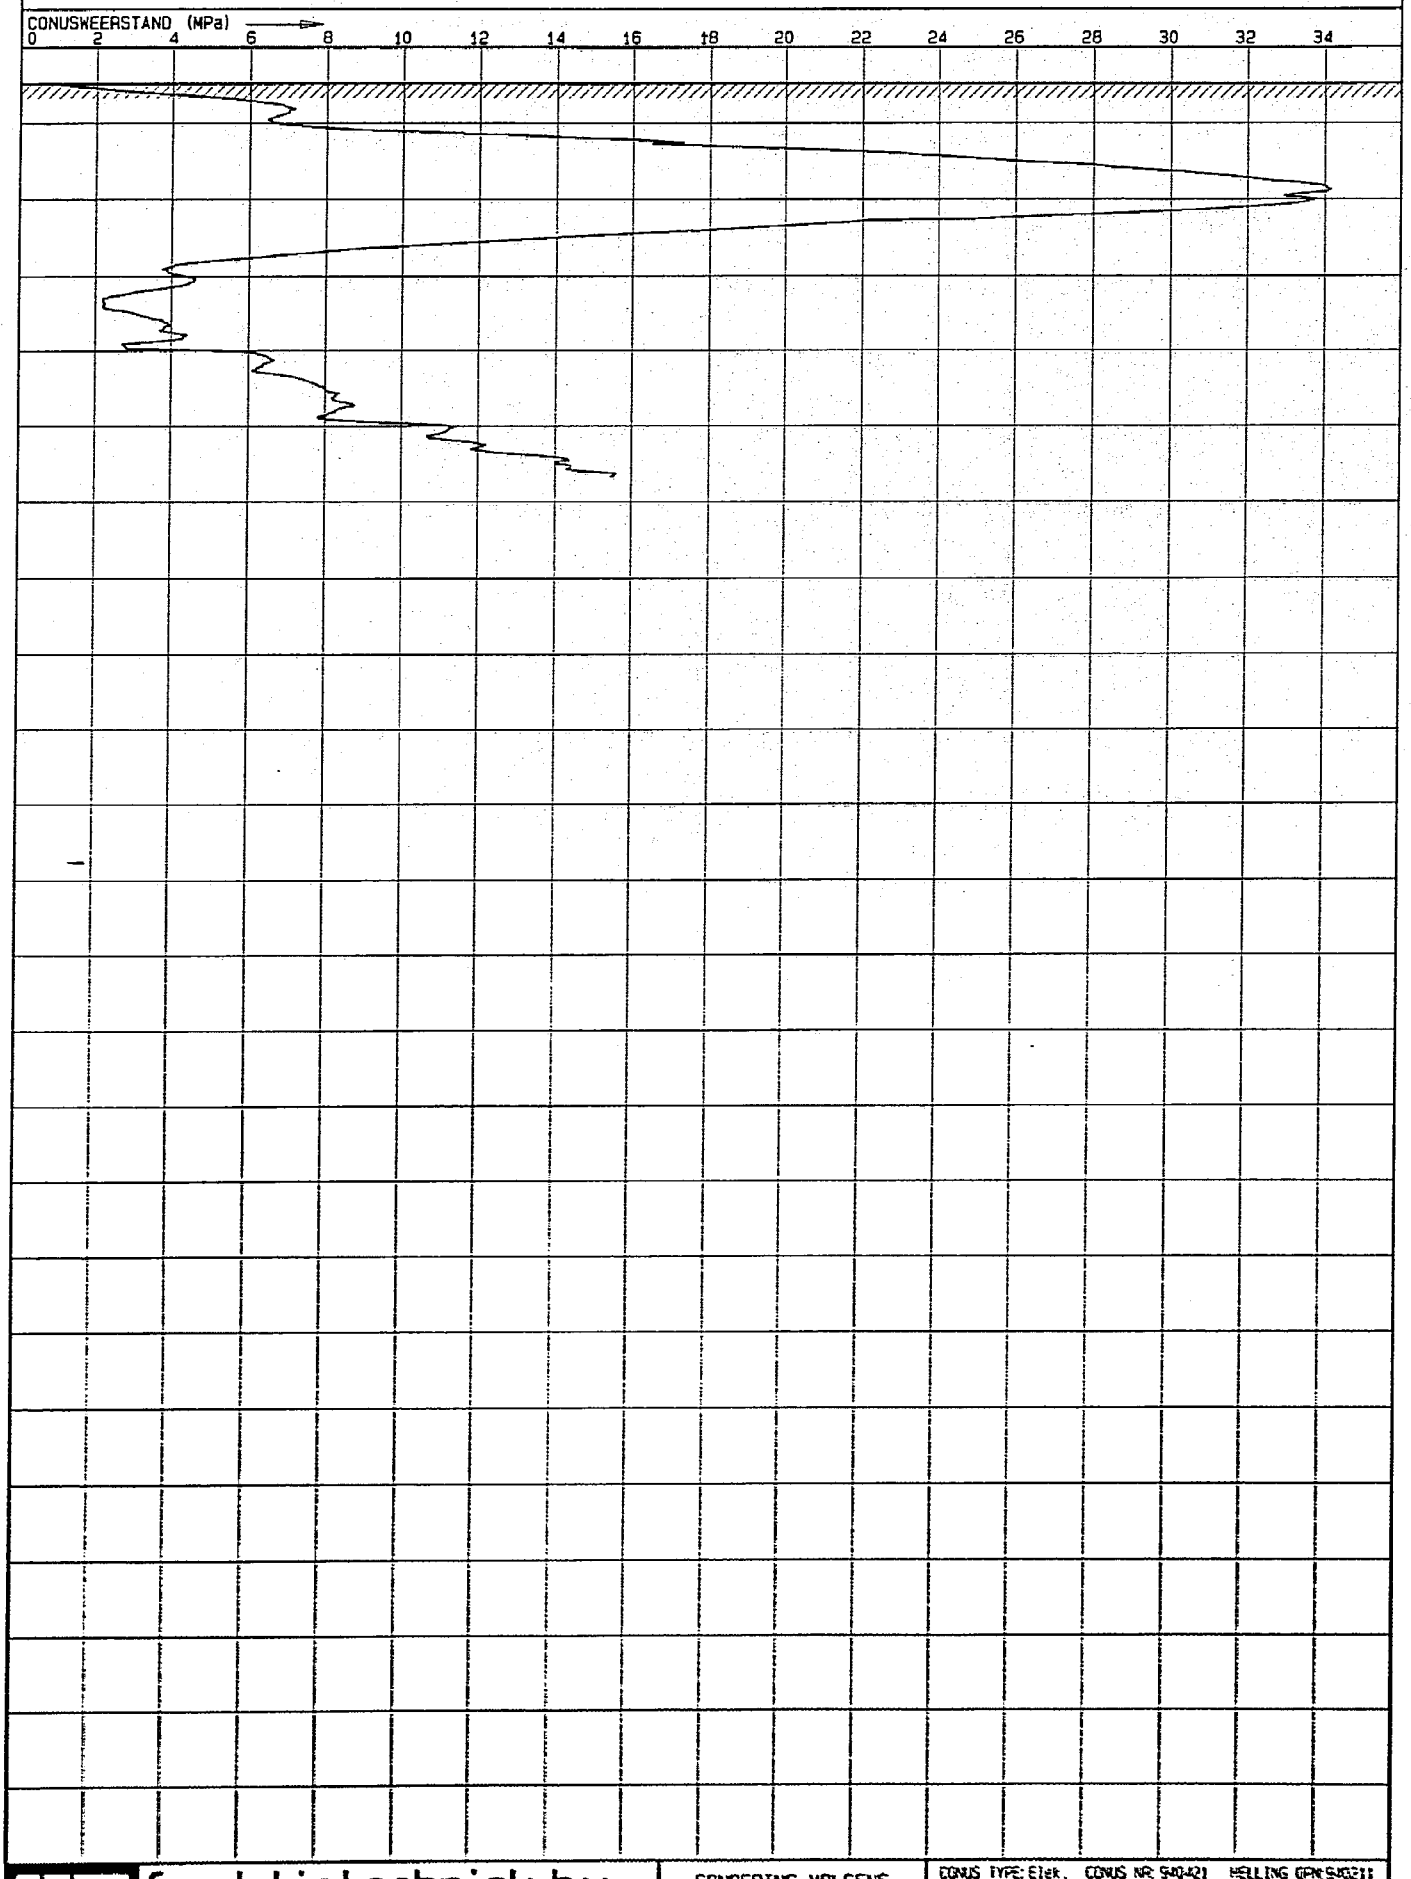


fundatietechniek bv.
Flevostraat 14, 8531 RS Lemmer. Telefoon 05146-3400

SONDERING VOLGENS NEN 3680

CONUS TYPE: Elek. CONUS NR: 540421 HELLING OPNEMER: 0

BEREIK	PUNT (MPa)	KLEEF (MPa)	WATERSP (MPa)	HELLING (°)
MAX	100	0.75	10.0	15.0

werk	:	Nieuwbouw	te	:	Nieuwleusen
opdrachtgever	:	Aann. bedrijf Ruinemans B.v.			
opdracht nr.	:	25.606	datum	:	30-11-1994
schaal	:	1:500			
vast punt	:	Put			

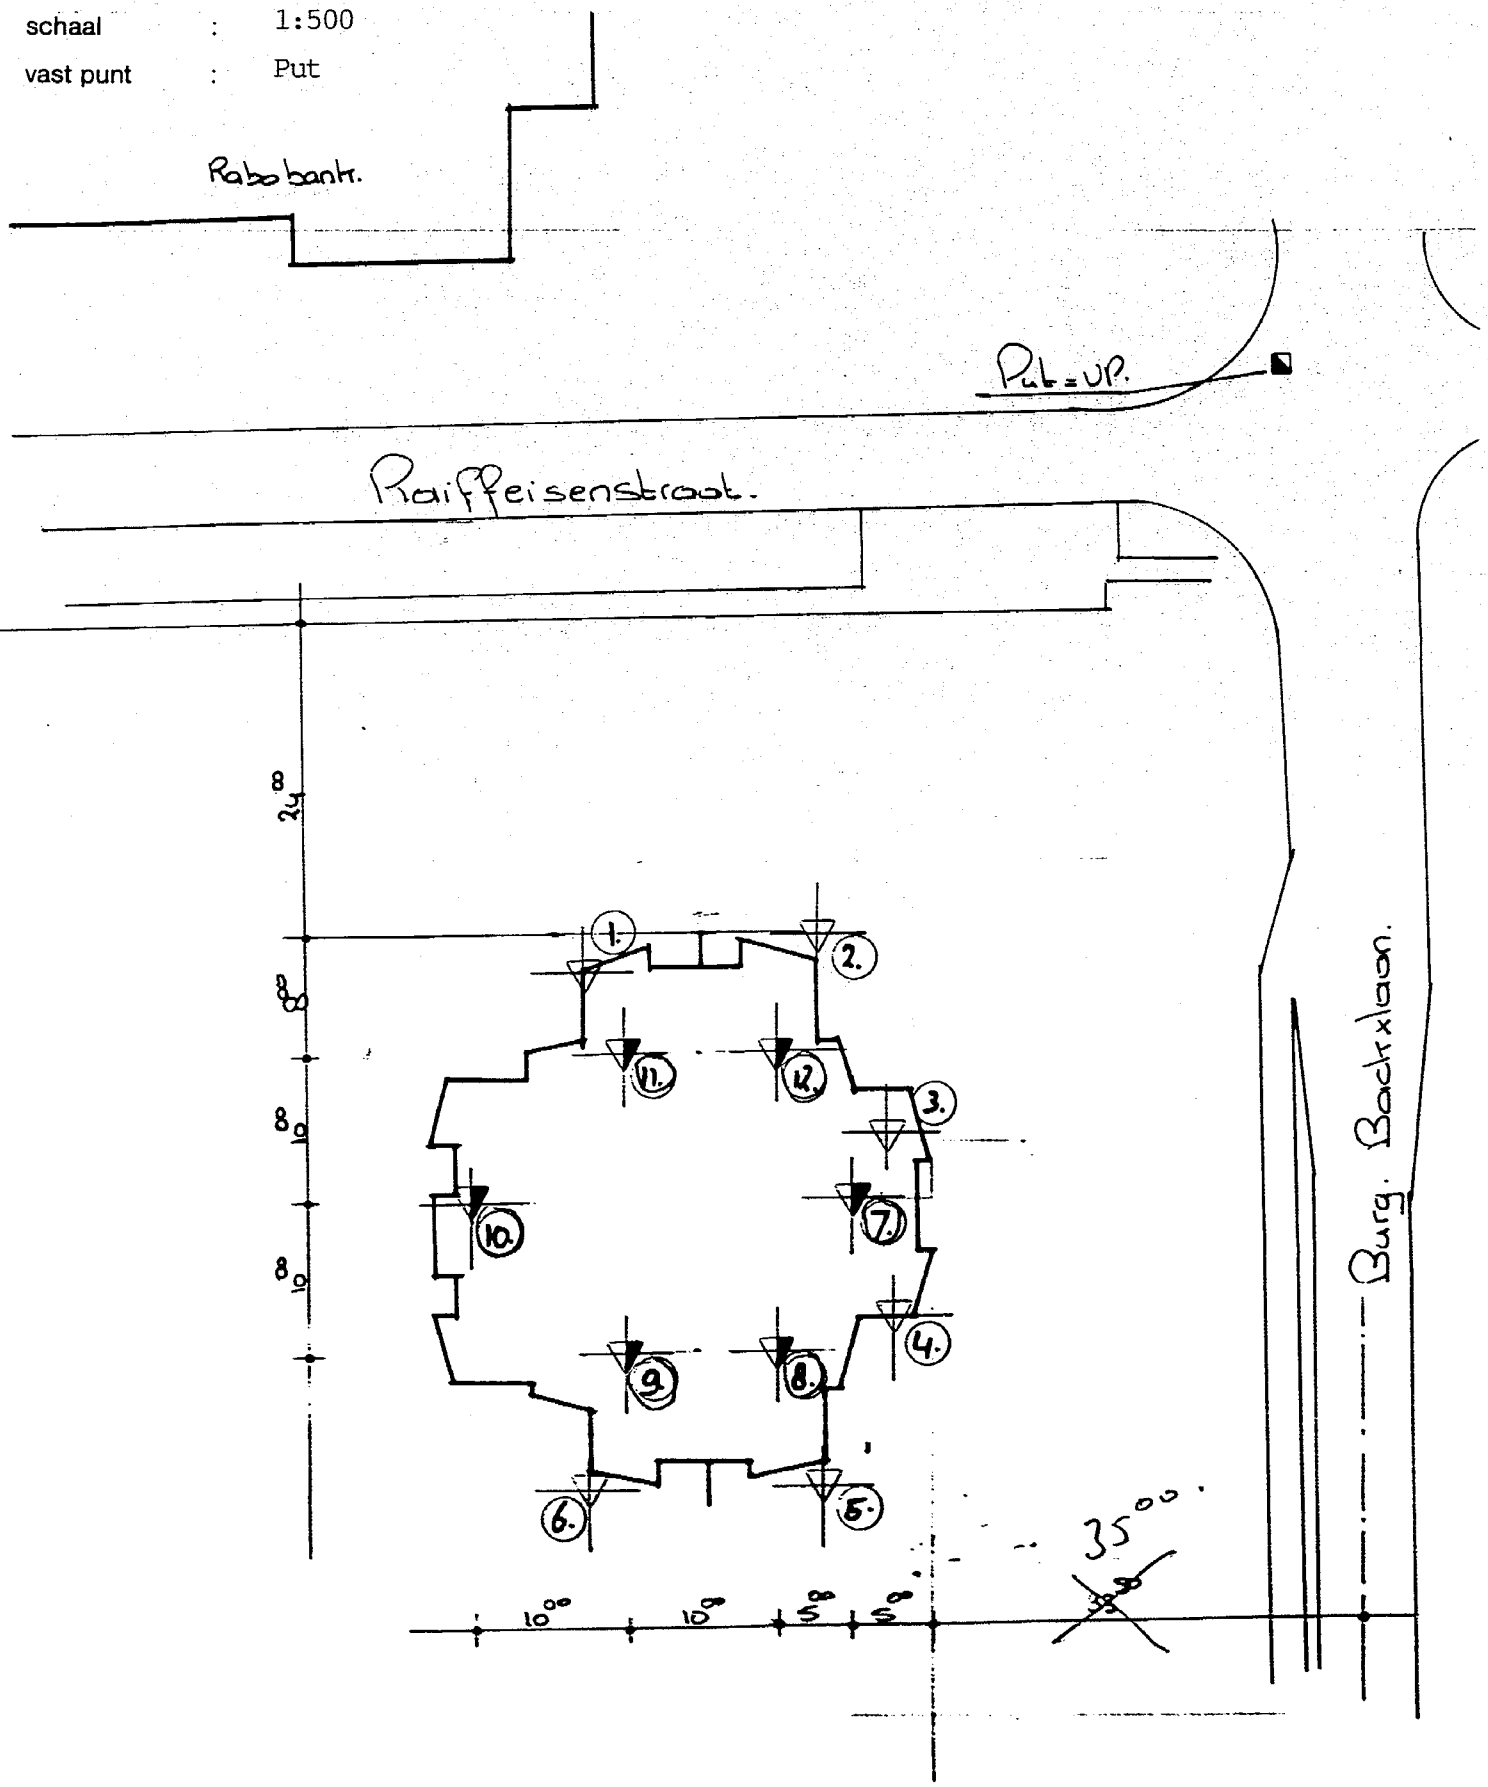

fundatietechniek b.v. Flevostraat 14, 8531 KS Lemmer Telefoon 05146-3400*

SITUATIE

Legenda toegepaste uitzonderingsgrondslagen

In dit document zijn gegevens definitief geanonimiseerd op grond van:

Wet	Artikel	Omschrijving	Pagina's
Wet open overheid	Art. 5.1 lid 2 sub e	De eerbiediging van de persoonlijke levenssfeer	2, 10, 18