Van: "5.1.2e "
Verzonden: 08-09-2026 14:14
Aan: "5.1.2e " <5.1.2e @dalfsen.nl>
CC:
Onderwerp: RE: Perstracé OosterDalfsen

Dag 5.1.2e

Hierbij tracé langs de Koesteeg

Met vriendelijke groet,

5.1.2e
Vergunningverlener en toezichthouder kabels en leidingen

Tel: 5.1.2e
Email: 5.1.2e @dalfsen.nl
Web: www.dalfsen.nl



De gemeente 5.1.2e bestaat 25 jaar; vier dit met ons mee!

Van: 5.1.2e <5.1.2e @dalfsen.nl>
Verzonden: dinsdag 8 september 2026 15:01
Aan: 5.1.2e <5.1.2e @dalfsen.nl>
Onderwerp: FW: Perstracé OosterDalfsen

5.1.2e ,

Heb je voor mij de gegevens van die MS-lediing die ze nu aan het leggen zijn?
We komen deze straks namelijk tegen als we de persleiding vanuit Oosterdalfsen Noord gaan leggen

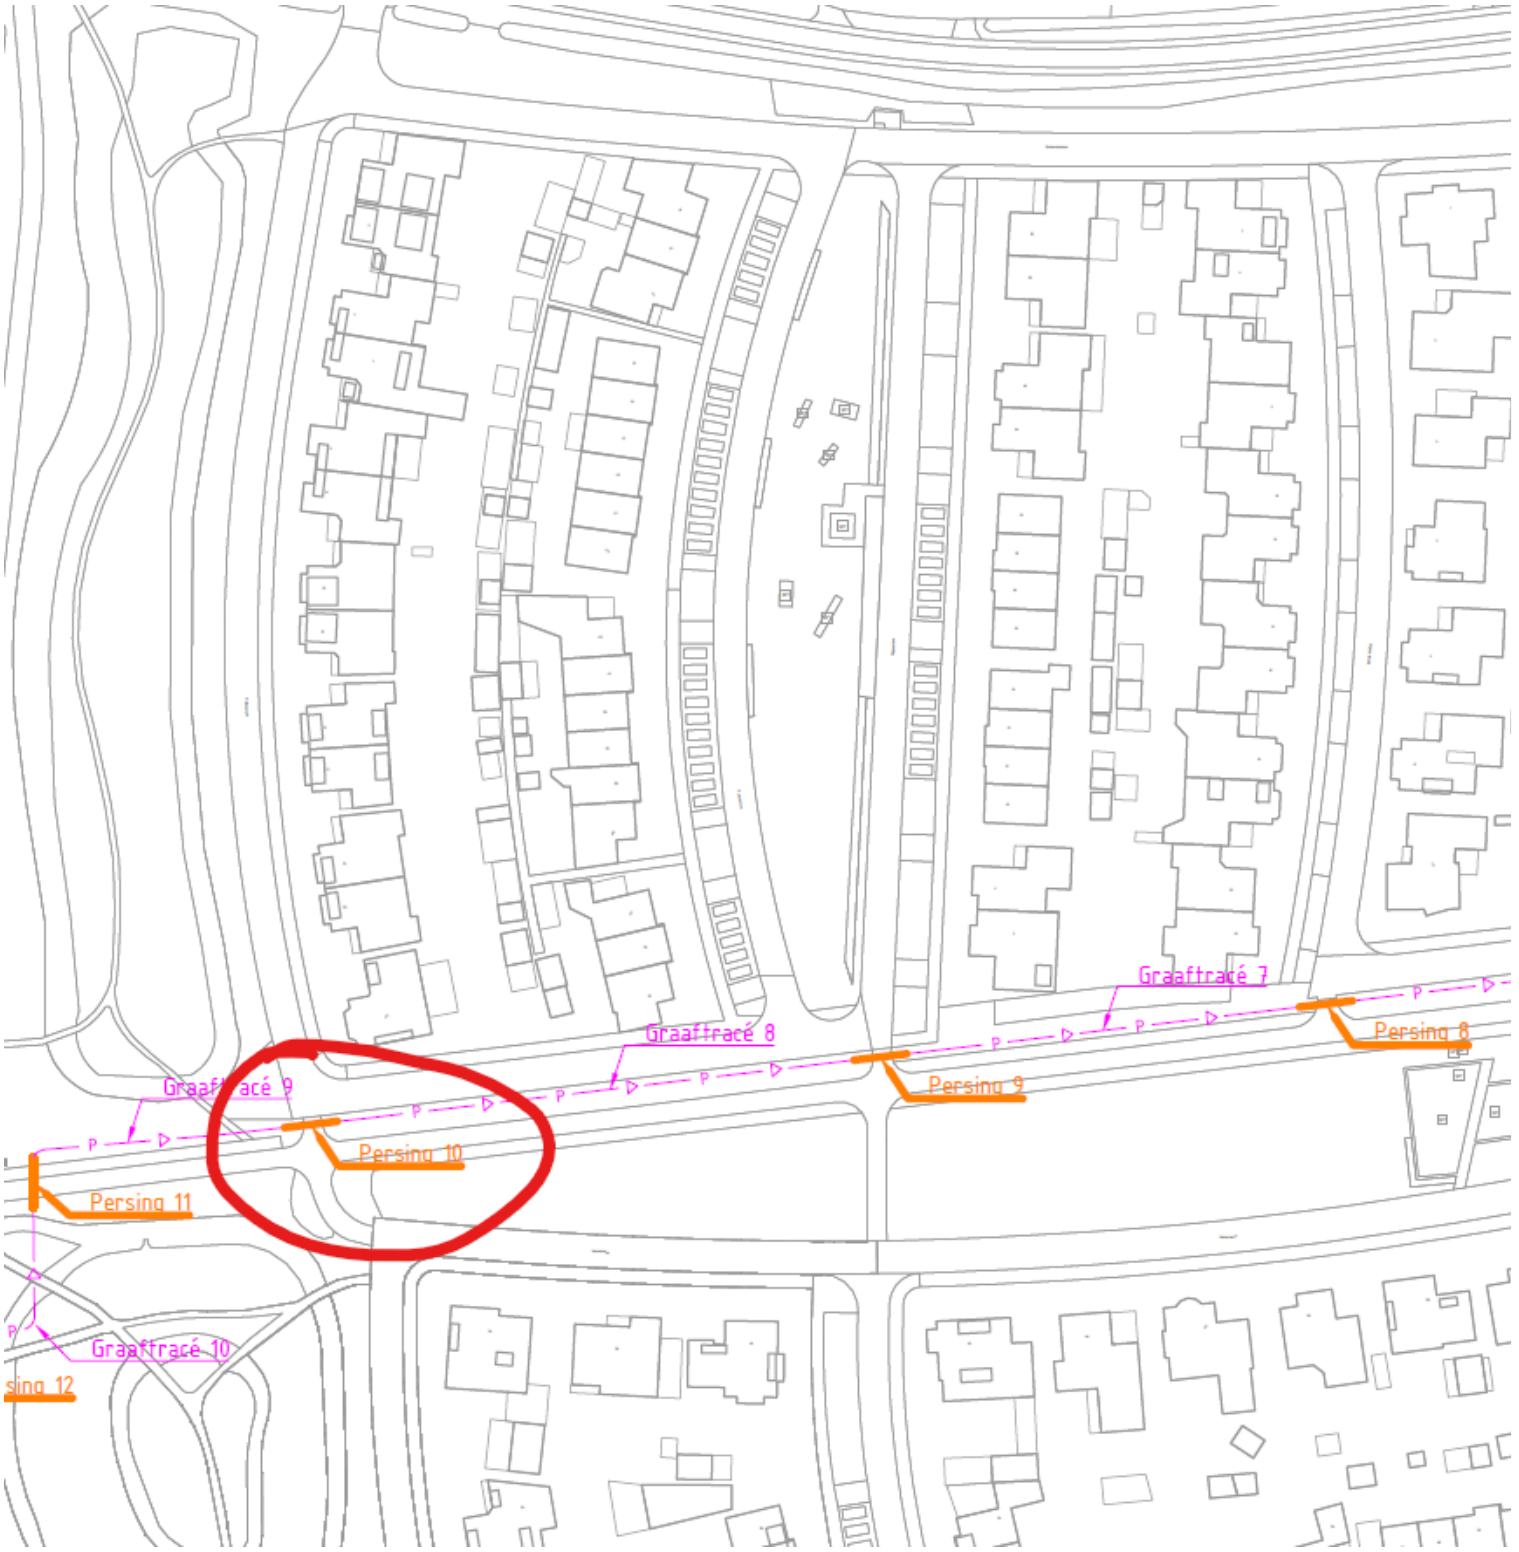

5.1.2e

Voorbereiding/Realisatie - Domein Ruimte

Tel: 5.1.2e

Mob: 5.1.2e

Email: 5.1.2e @dalfsen.nl

Web: www.dalfsen.nl

Van: 5.1.2e <5.1.2e @vanlenthedalfsen.nl>
Verzonden: donderdag 9 juli 2026 16:26
Aan: 5.1.2e <5.1.2e @dalfsen.nl>
CC: 5.1.2e <5.1.2e @vanlenthedalfsen.nl>
Onderwerp: Perstracé OosterDalfsen

Goedemiddag 5.1.2e

Onderstaand de twee aanbiedingen voor de persleiding van OosterDalfsen. Zoals vooraf besproken hebben wij twee opties uitgewerkt. De bijbehorende tekeningen en inschrijfstaat zijn meegestuurd ter beoordeling. Mocht jij nog verbeteringen of optimalisaties zien, dan horen wij dat uiteraard graag.

- Optie 1: Gestuurde boring aan de Gerner Es, overige tracé graven en persen.
- Optie 2: Gestuurde boring aan de Gerner Es en het tracé Koesteeg - Veldwachterstraat. De rest graven en persen.

Zoals gisteren aangegeven staat de levering van de pompput nog niet in deze aanbieding. Deze prijs krijgen wij nog van 5.1.2e en zal eerst ter controle langs jou gaan voordat wij deze verwerken in de inschrijfstaat.

Daarnaast hebben wij een stelpost opgenomen voor de verkeersmaatregelen. Het lijkt mij goed om samen te bespreken wat we precies willen afzetten. Dit in verband met onze eigen veiligheidseisen en de eisen vanuit de gemeente.

Het verschil tussen beide opties zit in het tracé van de Koesteeg naar de Veldwachterstraat, zoals te zien is op de tekeningen. Het voordeel van boren is dat de weg niet afgezet hoeft te worden en dat er niet binnen de kroonprojectie van de bomen gegraven hoeft te worden. Daarnaast scheelt dit acht persingen onder het asfalt van het fietspad. Daar staat tegenover dat het prijstechnisch voordeliger is om dit tracé te graven.

Wij kunnen beide opties volledig zelf uitvoeren, dus het is uiteraard aan de gemeente om te bepalen welke variant de voorkeur heeft.

Voor de uitbreiding naar een Ø160mm leiding kan je uitgaan van een prijsverhoging van 16,5%.

Met vriendelijke groet,

5.1.2e

Werkvoorbereider

5.1.2e / 5.1.2e

www.vanlenthedalfsen.nl

Detail 19.

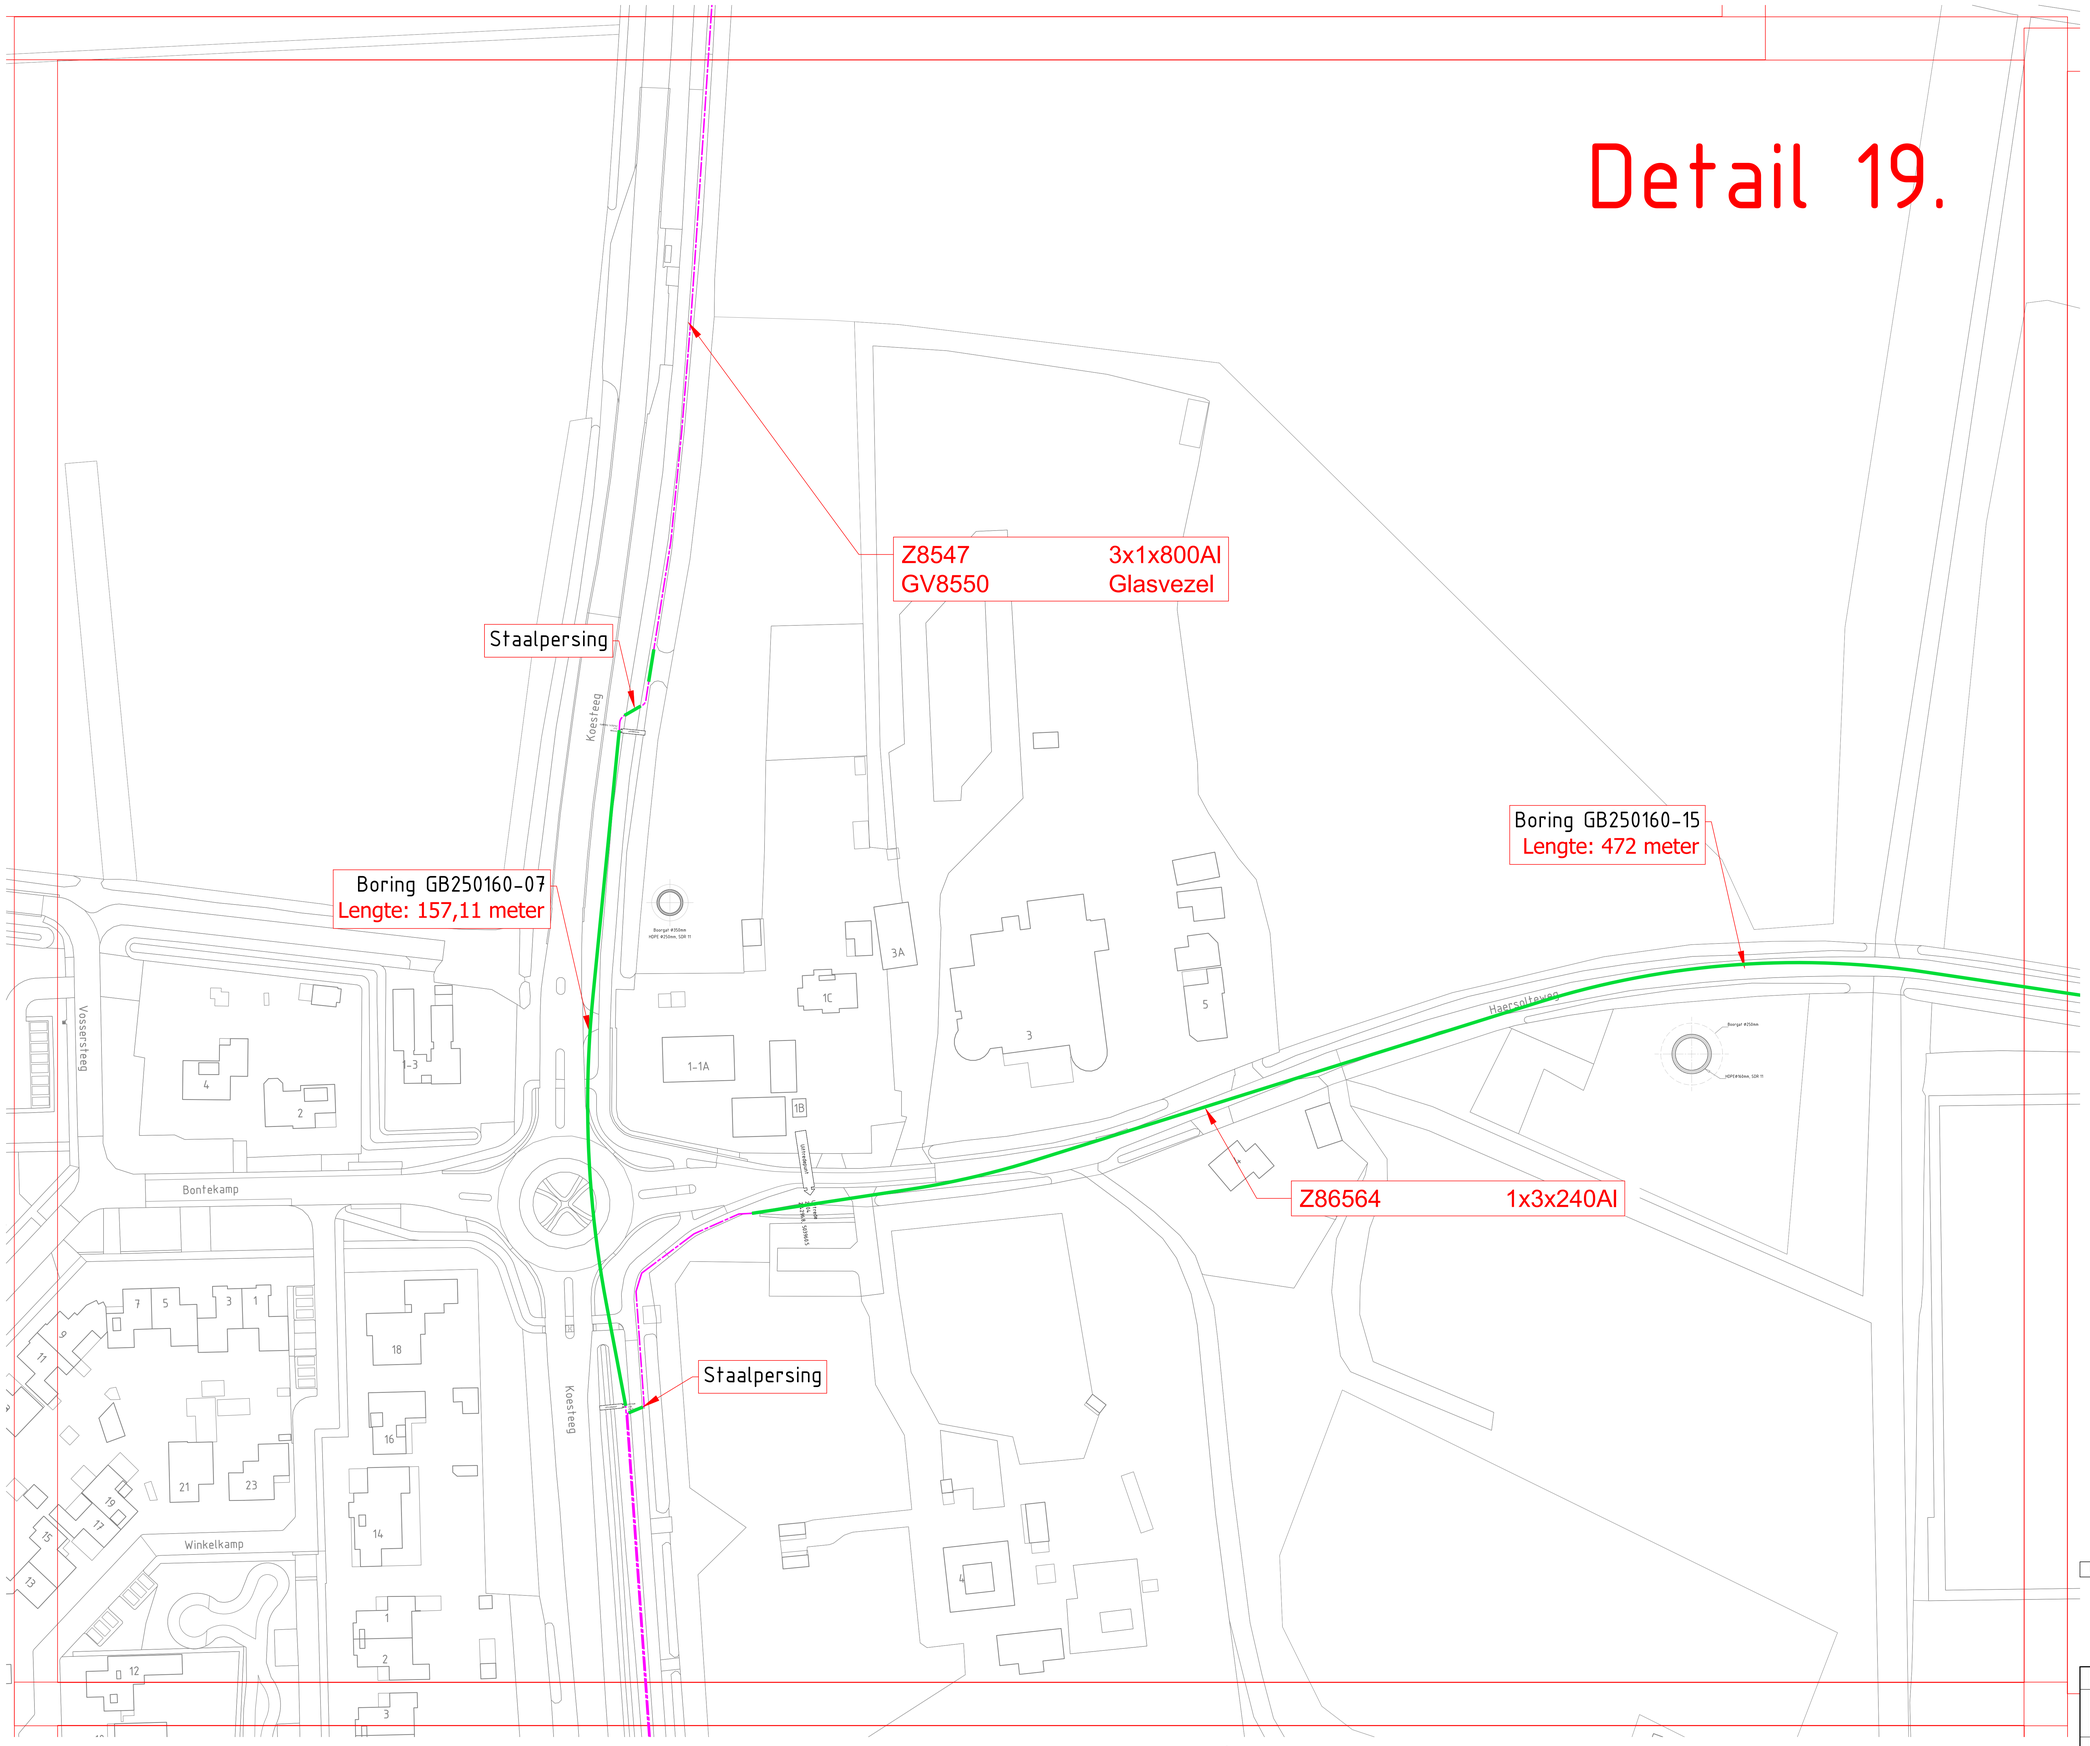

X-r

BGT
KLIC PIMPort 51003.dwg
Sonderingen dwg
000030215851 MS-D Van Gelder.dwg

Opmerkingen

- Maten in meters, tenzij anders vermeld
- Hoogtematen t.o.v. N.A.P.
- Ligging Kabels en Leidingen indicatief, exacte ligging te bepalen aan de hand van proefsleuven.

Legenda

	bestaand	geprojs.
MS kabel		
mantelbuis		
buiten bedrijf		
op te graven		
te verleggen		
te verwijderen		
na verlegging		

Gem.

Hanab Distribution

ENEXIS

Get.		Formaat A0	Tekeningnummer - Discipline
Gez.		Datum 24-06-2026	SO0225050301
Schaal 1:500		Opm. W.10362	Aantal bladen 24 Blad nr. 19

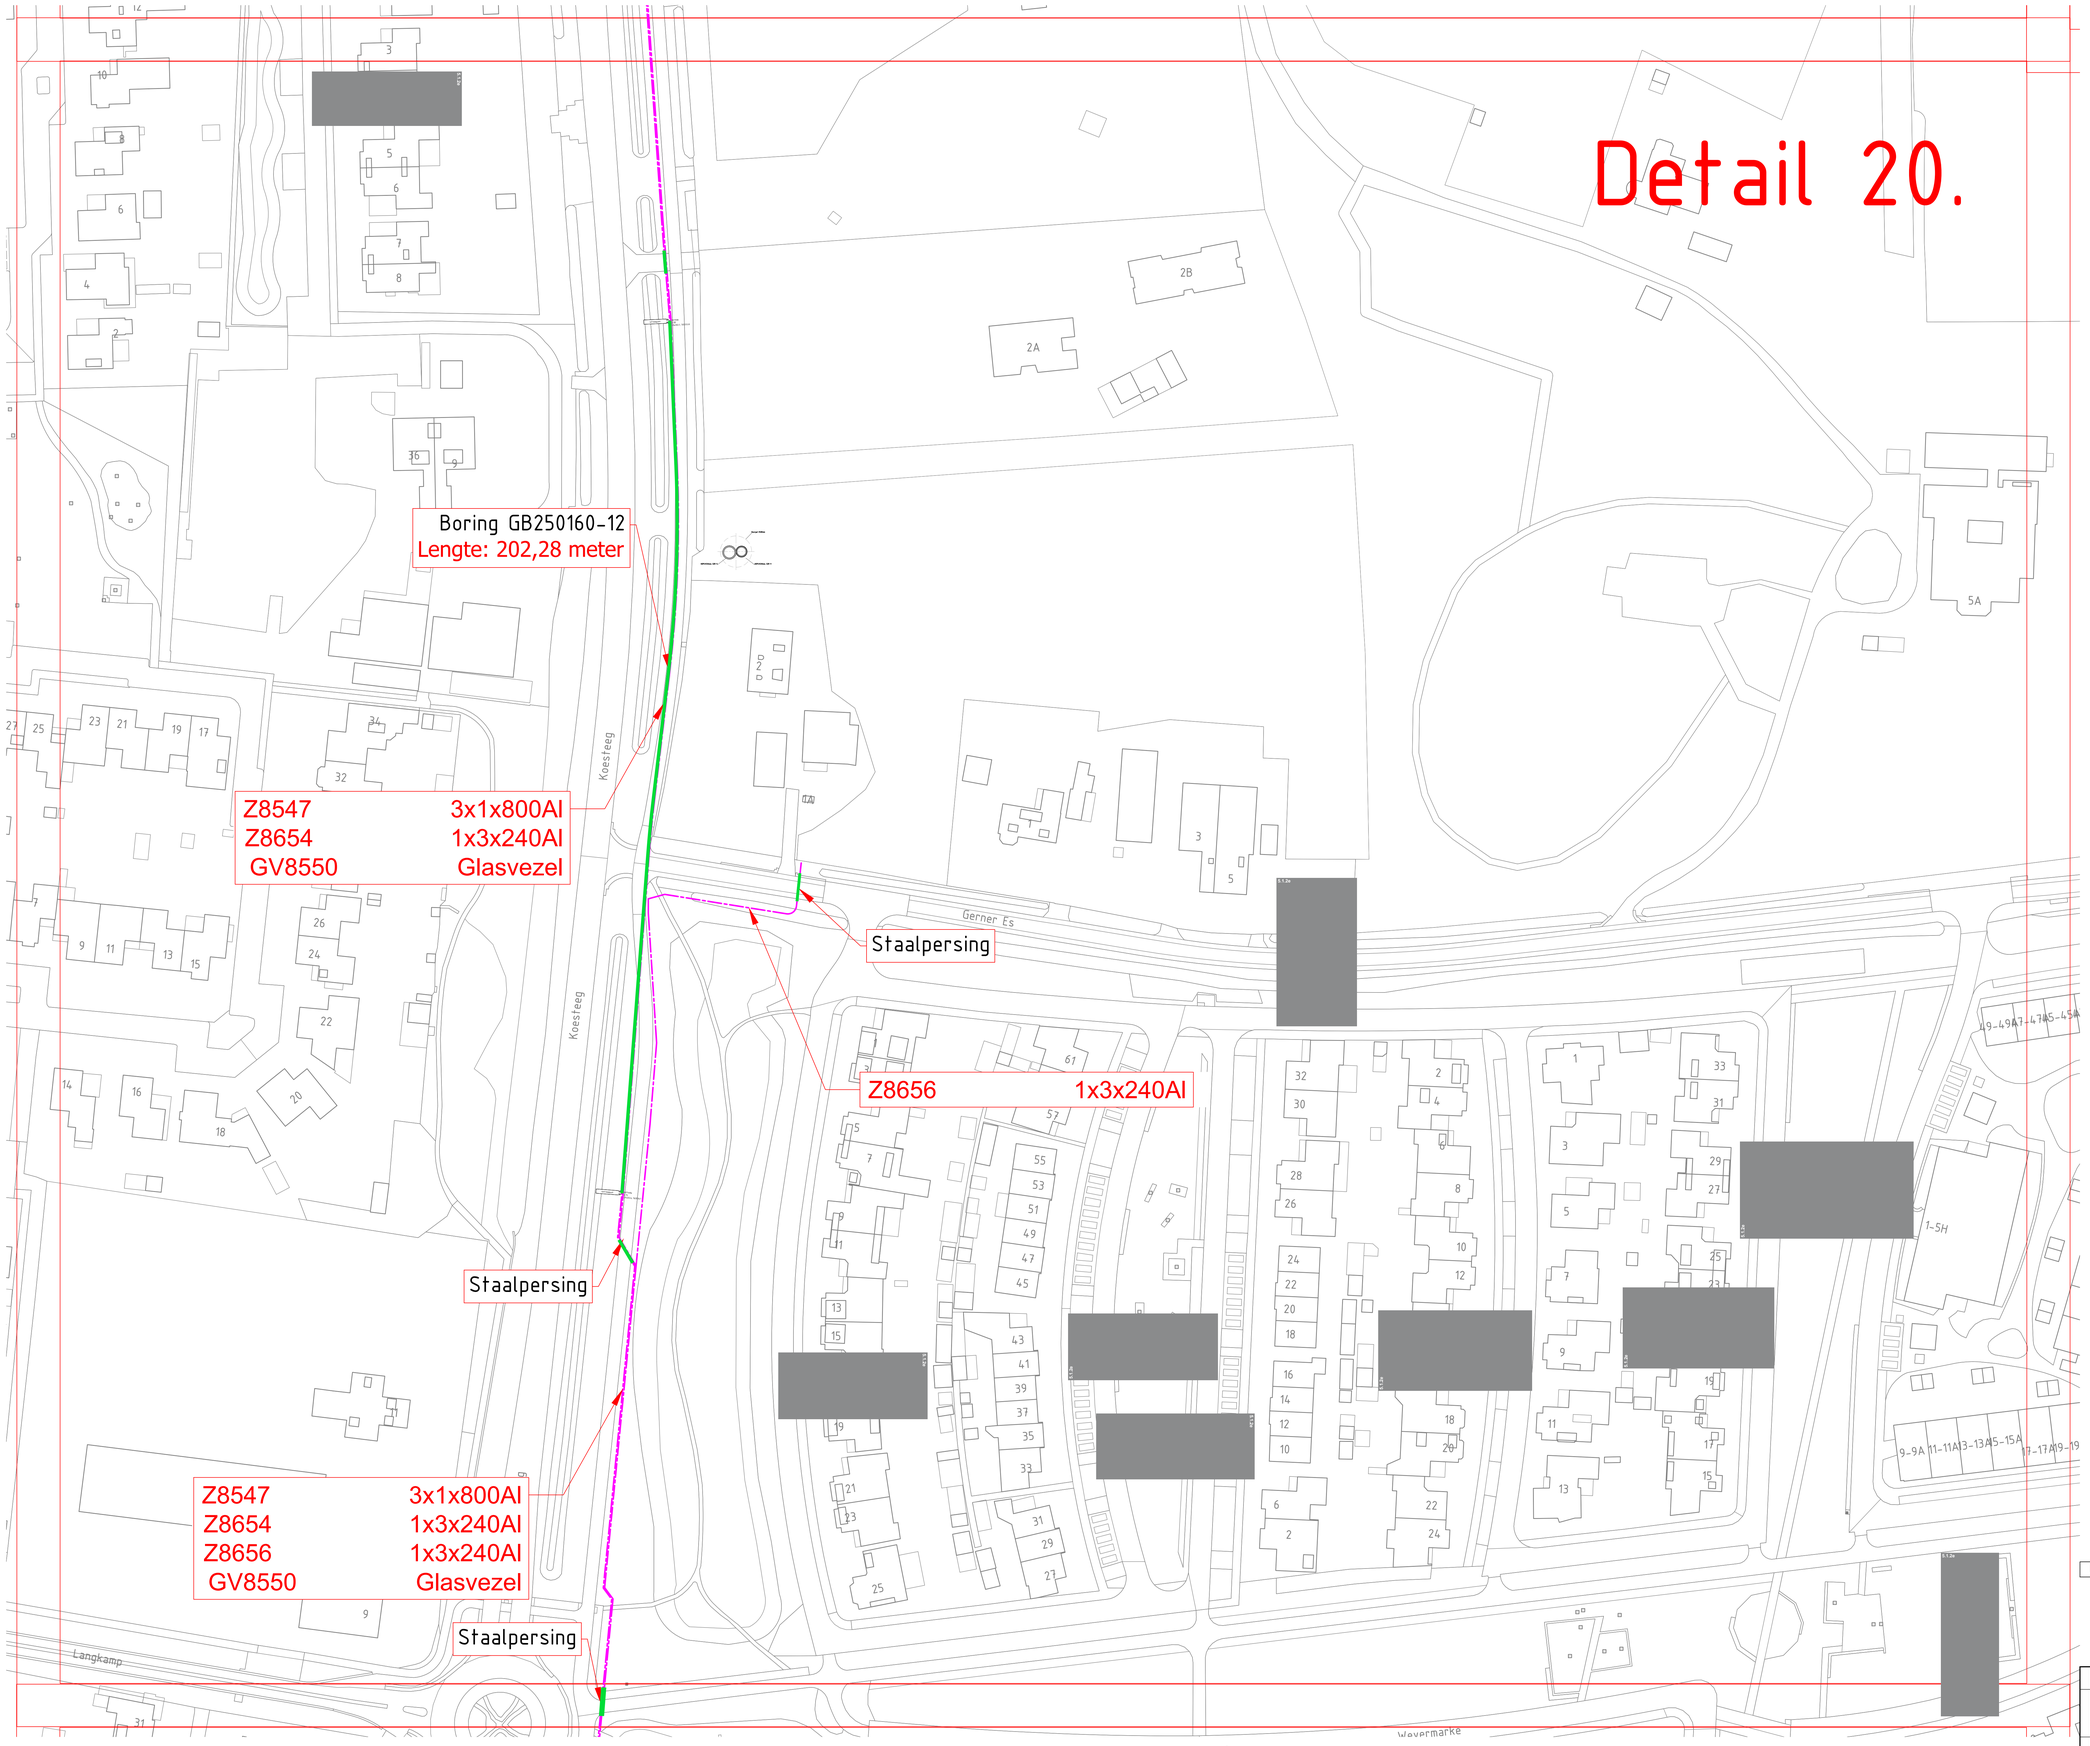

X-r

BGT
KLIC PIMPort 51003.dwg
Sonderingen dwg
000030215851 MS-D Van Gelder.dwg

Opmerkingen

- Maten in meters, tenzij anders vermeld
- Hoogtematen t.o.v. N.A.P.
- Ligging Kabels en Leidingen indicatief, exacte ligging te bepalen aan de hand van proefsleuven.

Legenda

Gem.	Get.	Formaat A0	Tekeningnummer - Discipline
	Gez.	Datum 24-06-2026	SO0225050301
	Schaal 1:500	Opm. W.10362	Aantal bladen 24 Blad nr. 20

Hanab Distribution

ENEXIS

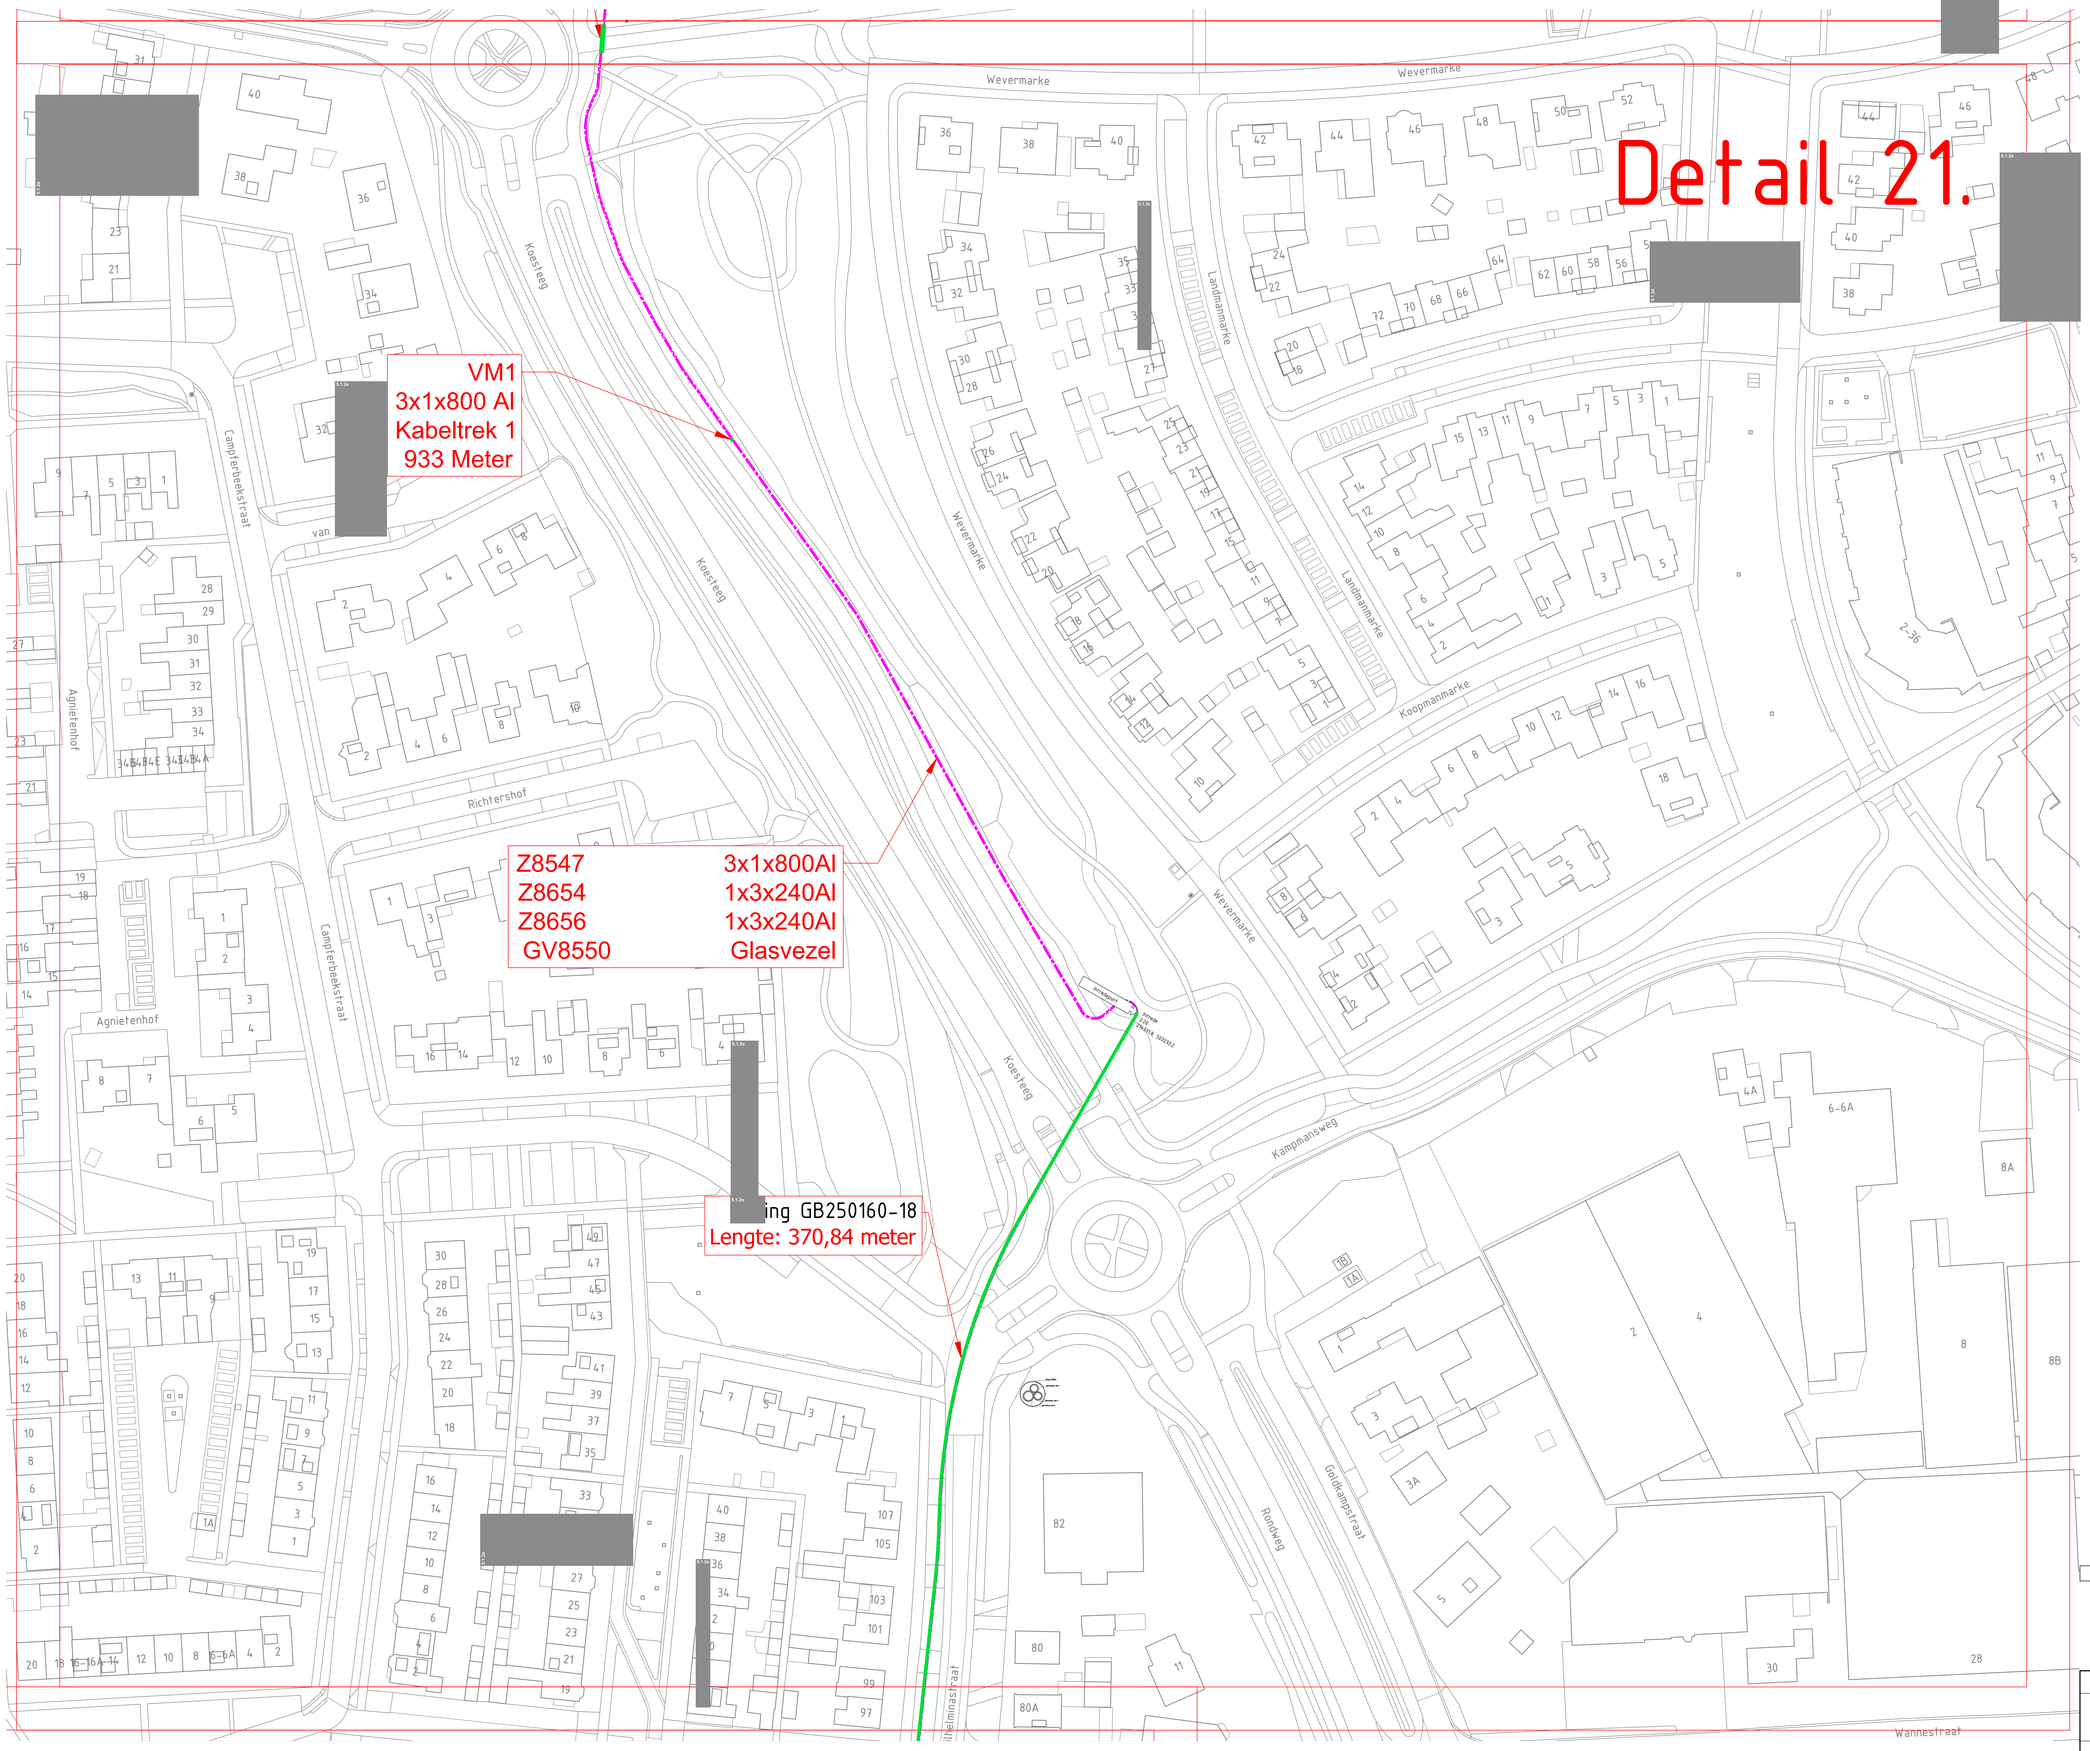

X-r

BGT
KLIC PIMPort 51003.dwg
Sonderingen dwg
000030215851-MS-D-Van Gelder.dwg

Opmerkingen

- Maten in meters, tenzij anders vermeld
- Hoogtematen t.o.v. N.A.P.
- Ligging Kabels en Leidingen indicatief, exacte ligging te bepalen aan de hand van proefsleuven.

Legenda

bestaand geprojs.
MS kabel
mantelbuis
buiten bedrijf
op te graven
te verleggen
te verwijderen
na verlegging
overgang

Gem.

Hanab Distribution

ENEXIS

Get.	Formaat A0	Tekeningnummer - Discipline	
Gez.	Datum 24-06-2026	SO0225050301	
Schaal 1:500	Opm. W.10362	Aantal bladen 24	Blad nr. 21

Legenda toegepaste uitzonderingsgrondslagen

In dit document zijn gegevens definitief geanonimiseerd op grond van:

Wet	Artikel	Omschrijving	Pagina's
Wet open overheid	Art. 5.1 lid 2 sub e	De eerbiediging van de persoonlijke levenssfeer	1, 2, 3, 4, 5, 6