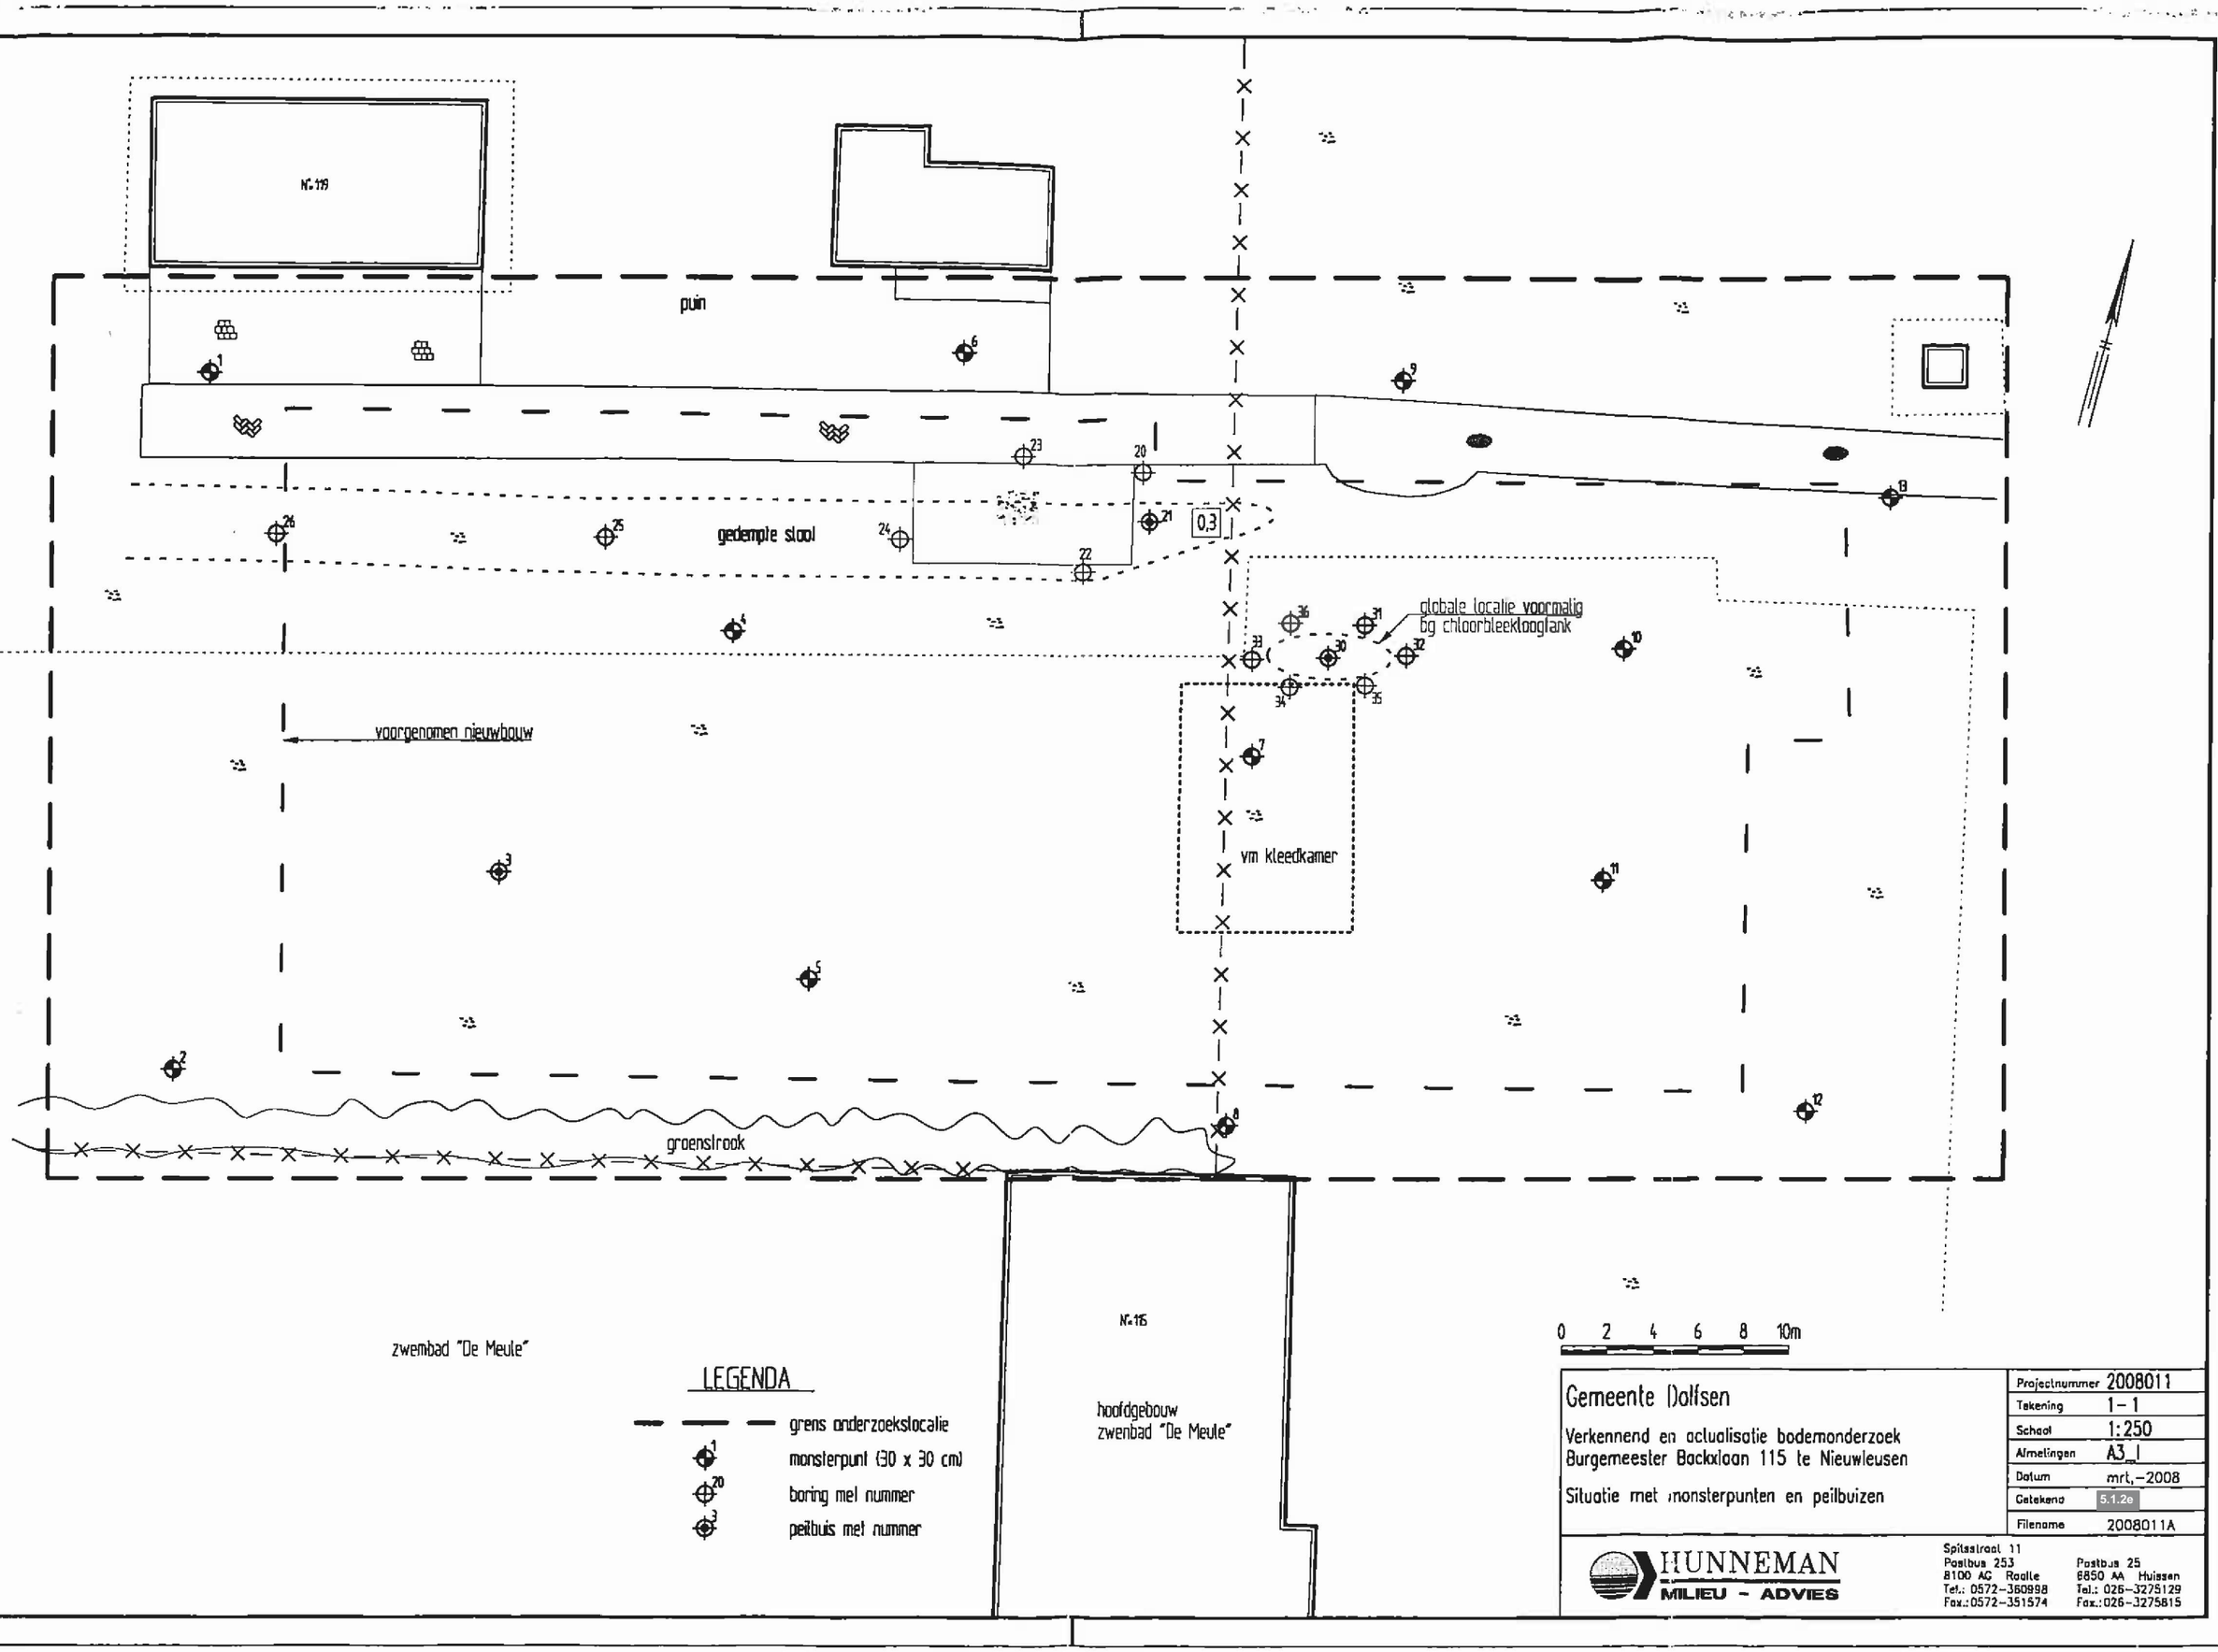

Gemeente Dalfsen

Verkennend en actualisatie bodemonderzoek
Burgemeester Backxlaan 115 te Nieuwleusen

Situatie met monsterpunten en peilbuizen

Projectnummer	2008011
Tekening	1 - 1
Schaal	1:250
Afmetingen	A3_l
Datum	mrt,-2008
Getekend	5.1.2e
Filename	2008011A

HUNNEMAN MILIEU - ADVIES
Spitsstraat 11
Postbus 253
8100 AG Raalte
Tel.: 0572-360998
Fax.: 0572-351574
Postbus 25
6850 AA Huissen
Tel.: 026-3275129
Fax.: 026-3275815

Legenda toegepaste uitzonderingsgrondslagen

In dit document zijn gegevens definitief geanonimiseerd op grond van:

Wet	Artikel	Omschrijving	Pagina's
Wet open overheid	Art. 5.1 lid 2 sub e	De eerbiediging van de persoonlijke levenssfeer	1