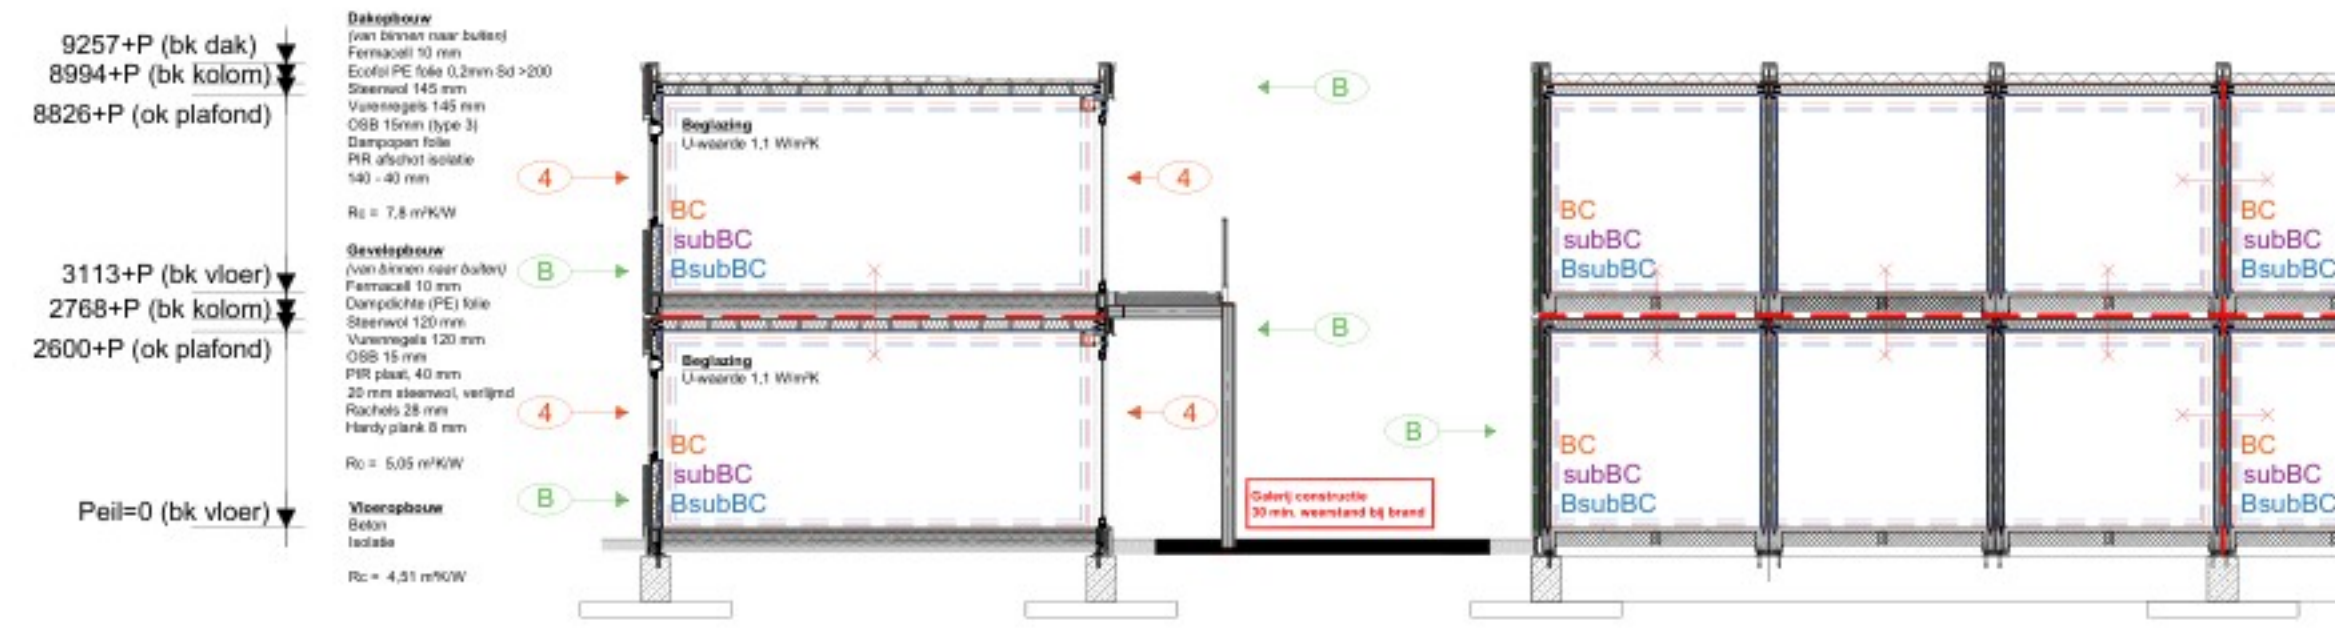


Principe-doorsnede A-A
Funderingsblok 400 x 500 mm
met betonplaten 2000 x 2000 x 200 mm met poer

Principe-doorsnede B-B
Funderingsblok 400 x 500 mm
met betonplaten 2000 x 2000 x 200 mm met poer

RENNOOI DOORSNEDE:

- WBD > 30min in 2 richtingen
- 30min wdbd = weerstand brand doorlaag en brand overlaag
- BauBC = Brandendubbelbrandcompartiment
- subBC = subbrandcompartiment
- BC = Brandcompartiment
- Brandklasse B
- Brandklasse 4 (rookgrens)

Daktekening | Blok E

Eerste verdieping | Blok E

Optische rookmelders volgens NEN 2555

Begane grond | Blok E

Optische rookmelders volgens NEN 2555

weergave meublering is indicatief en wordt niet
geleverd door Daiwa House Modular Europe

wijziging (A): Tekstuele toevoeging brandwerendheid galerij + NEN rookmelder + R200.



VESTIGING MONTEFORT
WILLESKOP 34
3417 NE MONTEFORT
POSTBUS 200
3417 ZL MONTEFORT
Tel.: (0348) 47 80 80
Web: www.daiwahouse.nl
info@daiwahouse.nl

Projectnr. P.016717

Blad B5.00

Schaal 1:100

Bouwstelsel Woningbouw

Datum 12-07-2025

wijziging (A) 09-07-2025

wijziging (G)

wijziging (I)

wijziging (E)

wijziging (F)

wijziging (G)

wijziging (H)

Plantekening | Blok E

16 (van 96) Tijdelijke woningen, Dalfsen

Rijksvastgoedbedrijf

Engellandweg, Dalfsen

Paraaf

Cont

Can

Hfw

Werk

Tsyt

Tcon

Toelichting grondslagen

In dit document kunt u secties vinden die onleesbaar zijn gemaakt. Deze informatie is achterwege gelaten op basis van de Wet open overheid (Woo). De letter die hierbij is vermeld correspondeert met de bijbehorende grondslag in onderstaand overzicht.

J Art. 5.1 lid 2 sub e

Het belang van de openbaarmaking van deze informatie weegt niet op tegen het belang van de eerbiediging van de persoonlijke levenssfeer van betrokkenen