

Motivering van de beschikking:

Overwegende, dat de procedure is gevoerd overeenkomstig het bepaalde in Hoofdstuk III van de Wet algemene bepalingen milieuhygiëne; dat de artt 12a en 13 van de Hinderwet zich niet verzetten tegen het verlenen van de gevraagde vergunning; dat de brochures "Veehouderij en Hinderwet" en "Ammoniak en Veehouderij" bij de beoordeling van het onderhavige verzoek om vergunning zijn gehanteerd; dat hun college van mening is dat op basis van de richtlijnen, neergelegd in de brochure "Veehouderij en Hinderwet", medewerking kan worden verleend aan het onderhavige verzoek, immers er wordt vergunning gevraagd voor 1187 nertsen (fokteven) waarbij een minimale afstand van ca. 110 mtr. in acht moet worden genomen, terwijl de afstand tot de dichtstbijgelegen niet agrarische woning (categorie III) ruim 115 mtr. bedraagt; dat v.w.b. de vraag of de brochure "Ammoniak en Veehouderij" van toepassing is, hier kan worden opgemerkt dat het hier een reeds jarenlang bestaand bedrijf betreft dat op ca. 450 mtr. afstand is gelegen van een voor verzuring gevoelig gebied; dat voor het onderhavige bedrijf op 01-04-1986 een oprichtingsvergunning en op 20-01-1987 een uitbreidingsvergunning is verleend; dat gelet op de Ammoniakrichtlijn en het nu voorliggende verzoek, er door de wijziging in het houden van diersoorten zelfs een (zij het geringe) reductering van de ammoniakemissie plaatsvindt; dat e.e.a. hieronder in een berekening is weergegeven;

berekening volgende verleende hinderwetvergunningen van 1986 en 1987:

120 mestkalveren x 1,5 = 180 kgNH<sub>3</sub>  
1000 nertsen x 0,8 = 800 "

totaal 980 "

berekening volgens gevraagde vergunning:

1187 nertsen x 0,8 = 949,6 kgNH<sub>3</sub>

totaal 949,6

dat hun college, gelet op het tot op heden gehanteerde beleid inzake de toepassing van de Ammoniakrichtlijn, geen aanleiding ziet de gevraagde vergunning te weigeren; dat het besluit tot het verlenen van de vergunning is genomen onder de vermelding dat uitbreiding in de toekomst niet meer mogelijk is, gelet op het beleid van hun college dat uitbreiding van de ammoniakuitsloot na het inwerkingtreden van voornoemde richtlijn niet wordt toegestaan en nieuwvestiging van inrichtingen wordt uitgesloten; dat overigens aan de vergunning voorschriften zijn verbonden, ter voorkoming van (mogelijk) gevaar, schade of hinder voor de omgeving.

Een exemplaar van deze beschikking toegezonden aan:  
(art. 31, lid 1, Wet ABM)

- ☐ aanvrager
- ☐ districtshoofd arbeidsinspectie
- ☐ inspectie milieuhygiëne
- ☐

De secretaris;

Burgemeester en wethouders.

De burgemeester.



Voorschriften behorende bij de hinderwetvergunning ten name van  
J.W.A. J Westerkampen 1, Dalfsen.

A. Algemeen

- ☒ 1. De elektrische installatie mag geen storing veroorzaken in de radio- en/of televisieontvangst in de directe omgeving van het bedrijf.
- ☒ 2. De inrichting moet schoon zijn en in een goede staat van onderhoud verkeren.
- ☐ 3. Indien door wat voor oorzaak ook verontreinigde stoffen op of in de bodem dreigen te geraken, geraken of zijn geraakt dient de vergunninghouder onverwijld:
  - a. daarvan melding te doen aan b en w;
  - b. maatregelen te treffen om verdere verontreiniging van de bodem te voorkomen;
  - c. de opgetreden verontreiniging van bodem en grondwater op milieuhygiënisch verantwoorde wijze ongedaan te maken;
  - d. eventuele tanks en/of leidingen die met de verontreinigde stoffen in aanraking zijn geweest, te doen controleren op aantasting en indien nodig, te doen herstellen of vervangen.

B. Voorschriften voor mestbewaarplaats

- ☐ 1. In de inrichting mogen -in afwijking van het in de aanvraag geseede aantal- slechts de navolgende aantallen dieren maximaal aanwezig zijn:  
(..... koeien, varkens e.d.).
- ☐ 2. Mest van pluimvee moet worden opgevangen en bewaard binnen de gebouwen van de inrichting.  
Na elke opfokperiode moet de in de hokken aanwezige mest direct worden afgevoerd uit de inrichting.
- ☒ 3. Mest van nertsen moet binnen de inrichting (stallen) worden opgevangen op een vloeistofdicte bodem (beton). Daarna moet het worden overgebracht naar een daartoe bestemde betonplaat als aangegeven onder 10.
- ☐ 4. Dunne mest van pluimvee uit de hokken moet worden afgevoerd naar de hiertoe bestemde vloeistofdicte opslagruimte (kelder of silo), welke door middel van goed sluitende deksels of luiken gesloten moet worden gehouden, behalve tijdens het ledigen.
- ☒ 5. a. Dunne mest, gier, spoel en/of schrobwater moeten worden opgeslagen in respectievelijk door middel van een gesloten rioolstelsel worden afgevoerd naar een vloeistofdicte mestopslag (de uitbreiding van de mestopslag moet zijn gebouwd overeenkomstig de bouwtechnische richtlijnen mestbassins, uitgave juni 1987 van het Ministerie van VROM).

- ☐ b. De te plaatsen tank dient vooraf goed te zijn gereinigd en waar nodig de bitumen bescherm laag te worden gerepareerd. Voorts dient het plaatsen te geschieden ter goedkeuring van de vergunningverlener.
- ☐ c.. Voorzover de opslagruimte niet is gelegen binnen het stalgebouw, moet de ruimte buiten het gebouw door middel van goed sluitende deksels of luiken gesloten worden gehouden, behalve tijdens het ledigen.
- ☒ d. De opslagruimte mag niet zijn voorzien van een overstort.
- ☐ 6. Het ledigen van mest- en gierkelder(s) mag niet vaker dan eenmaal per ..... plaats vinden en mag niet geschieden gedurende het tijdvak van ..... tot ..... In verband hiermede moet de gezamenlijke opslagcapaciteit van de kelder(s) minimaal ..... m<sup>3</sup> zijn.
- ☐ 7. Dunne mest en gier moeten door middel van een gesloten riool worden afgevoerd naar het vloeistofdichte, open beluchtingsbassin, waarin de aanvoerleiding zo dicht mogelijk bij de bodem uitmondt. Gedurende de opslagperiode mag de inhoud niet in beweging worden gehouden, behalve ten behoeve van menging gedurende korte tijd voorafgaand aan de lediging van de opslagruimte.
- ☐ 8. Het open beluchtingsbassin moet zijn voorzien van een aangepaste apparatuur voor kunstmatige beluchting.
- ☒ 9. Transport van dunne mest en gier moet geschieden in volledig gesloten tankwagens.
- ☒ 10. De in de stallen aanwezige vaste mest moet zoveel mogelijk dagelijks worden verzameld en overgebracht naar een daarvoor bestemde betonplaat. De stapeling van mest op deze betonplaat moet op zodanige wijze geschieden dat alle uitzakkend vocht binnen de rand van de plaat wordt opgevangen en via een gesloten riool wordt afgevoerd naar een onder 5 genoemde opslagruimte.
- ☐ 11. Ter vermindering van stankverspreiding en vliegenontwikkeling moet gedurende het tijdvak ..... tot ..... , behalve tijdens het bijstorten of afvoeren van mest, de mestopslag zijn en blijven afgedekt, zodat geen licht wordt toegelaten en lucht wordt doorgelaten.
- ☒ 12. Op het terrein van de inrichting mag/mogen:
  - a. geen afvalstoffen worden verbrand;
  - b. geen mest worden gedroogd of verbrand;
  - c. geen kadavers van dieren worden begraven; deze dienen in afwachting van de afvoer uit de inrichting te worden geborgen in een deugdelijke, waterdichte verpakking of in een goed gesloten, speciaal daartoe bestemde ruimte;
  - d. geen bevoeiing plaats vinden, noch mag dit op andere wijze van mest of gier worden voorzien, behoudens ter bemesting volgens de normale landbouwpraktijken.
- ☒ 13. Het transport van vaste mest moet plaats vinden in daarvoor geschikte transportmiddelen, die op correcte wijze zijn beladen.

Vervolg voorschriften behorende bij de hinderwetvergunning te de  
name van J Westerkampen 1, Dalfsen.

De Secretaris.

- ☐ 14. Ramen en deuren van de stallen moeten, voorzover zij geen functie hebben voor de luchtverversing of het onmiddellijk doorlaten van personen, vee en goederen, gesloten worden gehouden.
- ☐ 15. Raam- en/of ventilatieopeningen van de stallen moeten met goed aansluitend vliegengaas zijn bezet.
- ☐ 16. Indien op de ventilatiekokers op het dak van de stal een regenkap is aangebracht, moet deze zodanig zijn uitgevoerd dat de luchtstroom zoveel mogelijk naar boven gericht blijft.
- ☒ 17. Zo vaak de omstandigheden daartoe aanleiding geven, moeten doeltreffende maatregelen worden genomen ter bestrijding van vliegen, muizen, ratten of ander ongedierte.
- ☒ 18. Het voer, met uitzondering van ruwvoer, moet worden bewaard in uitsluitend voor dit doel gebezigde bewaarplaatsen, welke muis- en ratwerend zijn uitgevoerd.
- ☐ 19. Het pneumatisch vullen of doen vullen van voedersilo's, is verboden tussen 20.00 uur en 07.00 uur.
- ☐ 20. Tijdens het pneumatisch vullen van voedersilo's moet de ontluuchtingsleiding zijn voorzien van een doelmatig stoffilter.

C. Hokken van nertsen.

- ☒ 1. De nertsen mogen uitsluitend worden gehouden binnen de in de inrichting aanwezige hokken. Deze hokken dienen van een zodanig materiaal te zijn samengesteld dat deze niet kunnen worden doorgebeten.
- ☒ 2. Tijdens het interne transport alsmede het transporteren van dieren naar buiten de inrichting dienen voldoende beschermingsmiddelen te worden gebruikt, zodat de dieren niet kunnen ontsnappen.
- ☒ 3. De gehele inrichting moet zijn voorzien van een nertsdichte omheining. Het laden en lossen van dieren moet binnen deze omheining plaatsvinden.

D. Chemische afvalstoffen

- ☐ 1. Chemische afvalstoffen, zoals afgewerkte olie, accuzuur, koelvloeistof etc. moet worden opgeslagen in daartoe geschikte opslagmiddelen en dient uitsluitend te worden afgegeven aan een vergunninghouder ingevolge de Wet Chemische Afvalstoffen.

N.B. De aangekruiste voorschriften zijn van toepassing.

# HINDERWET verzoek vergunning – tevens beschrijving (art. 5)

In vijfvoud (1e t/m 5e ex.) indienen!

Op 18 juni naar gw met verzoek de ontwerp-beschikking van deze aanvraag voor te bereiden.

stempel  
datum van ontvangst

**Gemeente Dalfsen**

Ingek.: **15 JUN 1990**

Nummer: **5538**

Klass.nr.: **H.W**

Routing: **A.B.Z**

Rappel:

Burgemeester en wetho  
van de gemeente

Behoort bij besluit van  
Burgemeester en Wethouders  
der Gemeente Dalfsen van

datum: **09.05.1990**

**2-10-1990** No **5538**  
De Secretaris.

|                                            |                        |
|--------------------------------------------|------------------------|
| naam van verzoeker                         |                        |
| straat en huisnummer (evt. telefoonnummer) | gemeente/postcode      |
| <b>Westerkampen 1</b>                      | <b>7722 Tk Dalfsen</b> |

- ☒ \* verzoekt vergunning tot het
- ☐ oprichten en in werking hebben van
- ☐ uitbreiden of wijzigen van
- ☐ veranderen van de gebezigde werkwijzen in
- ☐ de hieronder omschreven inrichting
- ☐ de hieronder omschreven inrichting voor een termijn van<sup>2</sup>
- ☒ \* verzoekt in verband met de uitbreiding/wijziging van de inrichting, voor welke reeds vergunning werd verleend, een *nieuwe*, de gehele hieronder omschreven inrichting omvattende, vergunning (art. 6a)<sup>1</sup>

|   |                                |          |            |
|---|--------------------------------|----------|------------|
| aard van de inrichting <sup>3</sup>                                                                                                   |                                |          |            |
| <b>pelsdierenfarm</b>   |                                |          |            |
| plaats waar de inrichting is of zal worden gevestigd<br>straat en nummer (evt. telefoonnummer) en gemeente van vestiging/<br>postcode | kadastrale ligging<br>gemeente | sectie   | nummer(s)  |
| <b>Westerkampen 1<br/>Dalfsen</b>   | <b>Dalfsen</b>                 | <b>R</b> | <b>269</b> |
| opgaaf van hetgeen in de inrichting zal worden verricht, vervaardigd of verzameld <sup>4</sup>                                        |                                |          |            |
| <b>Het houden van neertsen met de daaraan<br/>verbonden opslag van mest.</b>                                                          |                                |          |            |

\*Aankruisen wat van toepassing is!

Zie voor de noten de toelichting behorende bij dit formulier.

Zie verder ommezijde

Tor voorkoming van terugzending of niet-ontvankelijkverklaring van dit verzoek verdient *nauwkeurige* invulling ervan aanbeveling.  
Tekening en beschrijving tezamen moeten een volledig beeld van de inrichting c.q. de uitbreiding of wijziging daarvan opleveren.  
Bij onvoldoende ruimte eventueel vervolgen op afzonderlijke vellen in viervoud. Deze ook ondertekenen!

opgaaf van de aan te wenden beweegkracht<sup>5</sup>

nadere gegevens<sup>6</sup>

toekomstige ontwikkelingen<sup>7</sup>

Vraag zo nodig voorlichting aan het gemeentebestuur welke andere vergunningen u nog behoeft voor het in bedrijf stellen van uw inrichting.

**Bij de aanvraag over te leggen:**

een bouwkundige plattegrondtekening in *viervoud*, schaal niet kleiner dan 1 : 250, doch bij voorkeur 1 : 100, de uit- en inwendige samenstelling van de inrichting en toebehoren aangevende. In bijzondere gevallen kan worden toegestaan dat met een kleinere schaal genoegzaam wordt genomen (art. 2, lid 4, Hinderbesluit)

(Deze tekening dateren en ondertekenen)

handtekening verzoeker

J

## Hinderwet, nauwkeurige beschrijving

1 Naam : [REDACTED] J  
 Straat : Westerkampen nummer : 1  
 Woonplaats : Dalfsen postcode : 7722 TK

2 Werd voor uw bedrijf reeds eerder een hinderwetvergunning verleend ☒ ja d.d. 01.04.1986/20-01-87  
☐ neen nummer 322 / 3762

| 3 dieren                                                                                      | aantal waarvoor een hinderwetvergunning wordt gevraagd | aantal waarvoor eerder hinderwetvergunning is verleend | totaal      |
|-----------------------------------------------------------------------------------------------|--------------------------------------------------------|--------------------------------------------------------|-------------|
| a. mestvarkens                                                                                | .....                                                  | .....                                                  | .....       |
| b. fokvarkens bij vermeerderingsbedrijven biggen tot 22 kg en beren biggen zwaarder dan 22 kg | .....                                                  | .....                                                  | .....       |
| c. fokvarkens op specifieke opfokbedrijven                                                    | .....                                                  | .....                                                  | .....       |
| d. mestkalveren                                                                               | <u>0</u>                                               | <u>120</u>                                             | <u>0</u>    |
| e. meststieren                                                                                | .....                                                  | .....                                                  | .....       |
| f. ouderdieren (leg- en slachtkuikenmoederdieren)                                             | .....                                                  | .....                                                  | .....       |
| g. legkippen                                                                                  | .....                                                  | .....                                                  | .....       |
| h. opfokkippen                                                                                | .....                                                  | .....                                                  | .....       |
| i. mestkuikens en parelhoenders                                                               | .....                                                  | .....                                                  | .....       |
| j. kalkoenen                                                                                  | .....                                                  | .....                                                  | .....       |
| k. schapen                                                                                    | .....                                                  | .....                                                  | .....       |
| l. nertsen                                                                                    | <u>1187</u>                                            | <u>1000</u>                                            | <u>1187</u> |
| m. vossen                                                                                     | .....                                                  | .....                                                  | .....       |
| n. konijnen                                                                                   | .....                                                  | .....                                                  | .....       |
| o. melkrundvee                                                                                | .....                                                  | .....                                                  | .....       |
| p. ....                                                                                       | .....                                                  | .....                                                  | .....       |

Behoort bij besluit van  
Burgemeester en wethouders  
der Gemeente Dalfsen van  
2-10-1999 No. 9539  
De Secretaris.

- 4 Hoe is de wijze van mest/gieropslag
- ☐ drijfmest m<sup>3</sup>
- ☒ vaste mest 30 m<sup>3</sup> ☒ droge mestopslag<sup>k</sup>
- ☒ gieropslag 15 m<sup>3</sup> ☐ natte mestopslag
- 5 De wijze waarop de mest/gier wordt afgevoerd
- ☒ per wagen
- ☐ per tankwagen

<sup>1</sup> Invullen bij aanvraag voor oprichten/uitbreiden/6a vergunning, altijd de maximale capaciteit van de in de stallen onder te brengen dieren aangeven.

<sup>2</sup> Invullen bij het houden van kippen, kuikens en/of ander pluimvee.


|    |                                                                                |   |                                                                           |
|----|--------------------------------------------------------------------------------|---|---------------------------------------------------------------------------|
| 6  | De mest/gier wordt afgevoerd naar                                              | <input checked="" type="checkbox"/> eigen land<br><input checked="" type="checkbox"/> naar derden ?<br><input checked="" type="checkbox"/> mestbank   | oppervlakte <u>1 1/2</u> ha<br>(naar wie ? .....)<br>oppervlakte ..... ha |
| 7  | De mestopslag nabij gelegen een:                                               | <input type="checkbox"/> andere agrarische woning ..... m (bewoond sinds .....)<br><input checked="" type="checkbox"/> burgerwoning <u>115</u> m ( ..... )<br><input type="checkbox"/> bebouwde kom ..... m<br><input type="checkbox"/> recreatie gebied ..... m   |                                                                           |
| 8  | Opslag van veevoer geschiedt door middel van                                   | <input type="checkbox"/> zakken<br><input checked="" type="checkbox"/> silo's   |                                                                           |
| 9  | De ventilatie geschiedt door middel van                                        | <input checked="" type="checkbox"/> natuurlijke ventilatie via ramen enz.<br><input type="checkbox"/> ventilatoren: aantal ..... st.<br>totale vermogen ..... kw/pk   |                                                                           |
| 10 | Plaats van de afvoeropeningen van de ventilatie van de bedrijfsruimten/stallen | circa ..... m boven de begane grond ..... m<br>boven (de nok van) het dak<br><i>NVT</i>   |                                                                           |
| 11 | Aard van de inrichting opgeslagen brandstoffen                                 | <i>NVT</i><br><div style="display: flex; justify-content: space-around;"> <div> <input type="checkbox"/> propaan<br/>           inhoud van de tank(s) ..... m<sup>3</sup> (op de tekening aangegeven met .....)<br/>           wijze van opslag:<br/> <input type="checkbox"/> ondergronds<br/> <input type="checkbox"/> bovengronds         </div> <div> <input type="checkbox"/> huisbrandolie<br/>           inhoud van de tank(s) ..... m<sup>3</sup> (op de tekening aangegeven met .....)<br/>           wijze van opslag:<br/> <input type="checkbox"/> ondergronds<br/> <input type="checkbox"/> bovengronds         </div> <div> <input type="checkbox"/> gasoliën<br/> <input type="checkbox"/> dieselolie<br/>           inhoud van de tank(s) ..... m<sup>3</sup> (op de tekening aangegeven met .....)<br/>           wijze van opslag:<br/> <input type="checkbox"/> ondergronds<br/> <input type="checkbox"/> bovengronds         </div> </div> |                                                                           |
| 12 | Opslag van olieprodukten                                                       | <input type="checkbox"/> smeeroliën ..... ltr.<br><input type="checkbox"/> afgewerkte olie ..... ltr.   | <i>NVT</i>                                                                |
| 13 | Opslag van gewasbeschermingsmiddelen                                           | <input type="checkbox"/> ja<br><input type="checkbox"/> nee   | hoeveelheid ..... kg<br><i>NVT</i>                                        |

Aankruisen wat van toepassing is.

Dalfsen, 09.05.1990


Handtekening, 

N.B. Voor een goede beoordeling van de vergunningaanvraag is een duidelijke schets van de omgeving, waarop in ieder geval de situering en de aard van de omliggende bebouwing en terreinen binnen een straal van + 250 m rond de inrichting zijn aangegeven, onontbeerlijk. Deze situatieschets, bij voorkeur schaal 1 : 2.500, ware in overleg met het gemeentebestuur samen te stellen.

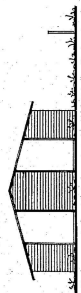

## LANGS GEEVELS

KOPGEVELS

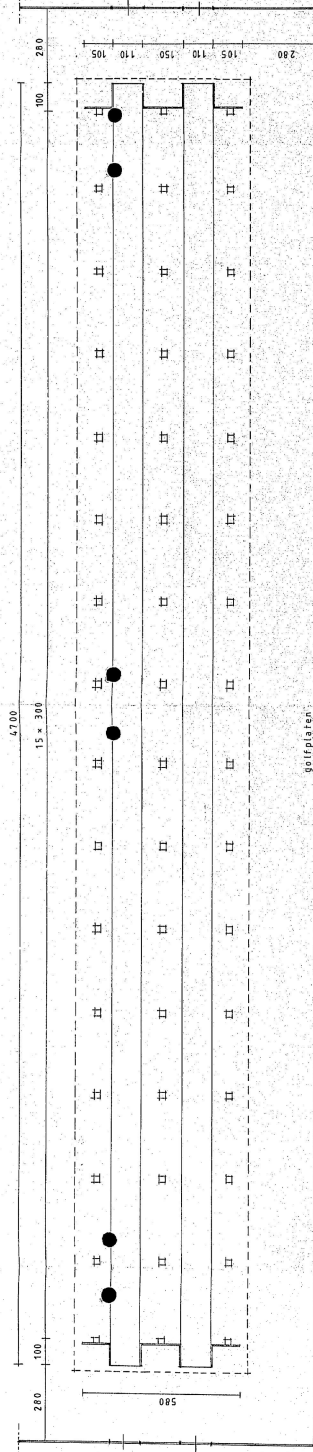


PLATTE GROND

**DOORSNEDE**


|                    |         |
|--------------------|---------|
| spannbeinen        | 12 x 12 |
| spannen            | 5 x 12  |
| schoren            | 5 x 12  |
| gordingen          | 5 x 12  |
| windverband        | 3 x 12  |
| leichte golkplaten |         |

leukeurige golfplaten

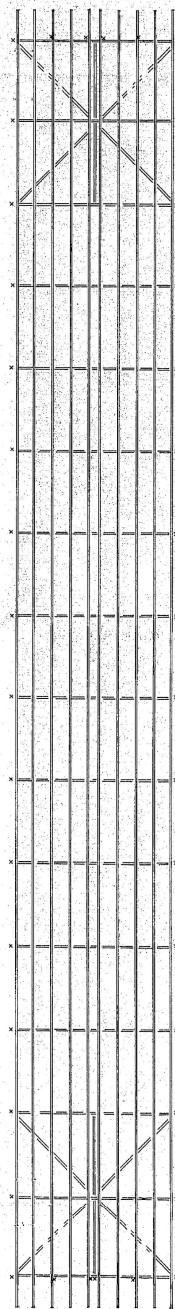


KAPPLÄN

× opwajankers

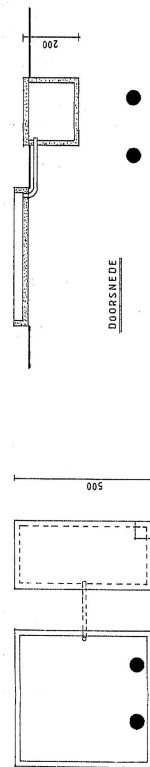


MESTPLAAT

**GIERKELDER**

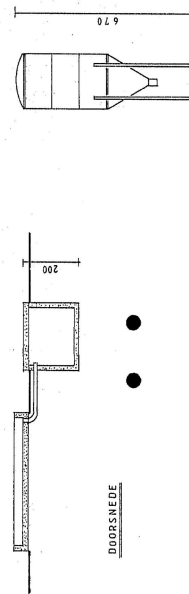


**VOERSILO**

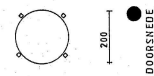

DOORSNEDE



Behoort bij bestuit van  
Burgemeester en Wethouders  
der Gemeente Dalfsen van  
2-10-1995 No 5538  
De Secretaris

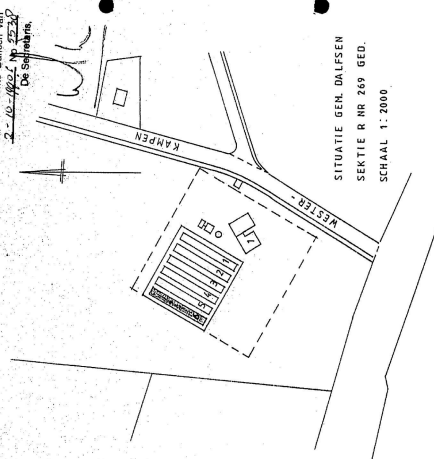

SITUATIE GEN. DALFSEN  
SEKTIE R NR 269 GED.  
SCHAAL 1:2000

PLAN TOT HET PLAATSEN VAN ZES SHEDS AAN DE  
WESTERKAMPEN 1 TE OUD LEUSEN GEN. DALLSEN  
SCHAAL 1:100  
D.D.13-1-1900

0.D.13-1-1986

GEW. 7-5-1990

## Toelichting grondslagen

In dit document kunt u secties vinden die onleesbaar zijn gemaakt. Deze informatie is achterwege gelaten op basis van de Wet open overheid (Woo). De letter die hierbij is vermeld correspondeert met de bijbehorende grondslag in onderstaand overzicht.

### **J** Art. 5.1 lid 2 sub e

Het belang van de openbaarmaking van deze informatie weegt niet op tegen het belang van de eerbiediging van de persoonlijke levenssfeer van betrokkenen