Uniek ID



N3

Kampmansweg 53

Bodemonderzoek-Strabisnr. AA014801153

'B ' D ' G'

2005012

Strabane. AA 01480 11 53



Onderwerp:	**Verkennend milieukundig bodemonderzoek Kampmansweg nr. 7 te Dalfsen**
Projectnummer:	**05-M2620**
Opdrachtgever:	5.1.2e
Datum:	**14 maart 2005**

onderwerp	**Verkennend milieukundig bodemonderzoek Kampmansweg nr. 7 te Dalfsen**
datum	**14 maart 2005**
projectnummer	**05-M2620**

in opdracht van

5.1.2e
5.1.2e
5.1.2e

uitgevoerd door

BDG Professionals BV
postbus 633
8000 AP Zwolle
tel: (038) 421 33 37

INHOUD

INHOUD 3

1 INLEIDING 4
1.1 Algemeen 4
1.2 Aanleiding van het verkennend milieukundig bodemonderzoek 4
1.3 Doel van het verkennend milieukundig bodemonderzoek 4
1.4 Referentiekader van het verkennend milieukundig bodemonderzoek 4
1.5 Opbouw van het rapport 4

2 VOORONDERZOEK 5
2.1 Situatie- en locatiegegevens 5
2.2 Historische gegevens 6
2.3 Regionale geologie, bodemopbouw en geohydrologie 7
2.4 Hypothese 8

3 VELDONDERZOEK 9
3.1 Uitvoering van het veldonderzoek 9
3.2 Resultaten van het veldonderzoek 10

4 CHEMISCH-ANALYTISCH ONDERZOEK 11
4.1 Onderzoeksprogramma chemisch-analytisch onderzoek 11
4.2 Chemisch-analytisch onderzoek 12
4.2.1 Toetsingscriteria grond en grondwater 12
4.3 Analyseresultaten en interpretatie 13
4.3.1 Grond 13

5 CONCLUSIES EN AANBEVELINGEN 15
Algemeen en aanbevelingen 16

LITERATUURLIJST 17

COLOFON 18

BIJLAGEN

1 Topografisch overzicht
2 Onderzoekslocatie met boorplan (1:500)
3 Boorbeschrijvingen
4 Analysecertificaten Alcontrol BV
5 Wettelijk toetsingskader en achtergrondinformatie rekenmethode streef- en interventiewaarden

2 VOORONDERZOEK

Het vooronderzoek wordt voorafgaand aan het feitelijke onderzoek (veld- en chemisch-analytisch onderzoek) uitgevoerd. Het vooronderzoek omvat het verzamelen van informatie over het vroegere en huidige gebruik van de onderzoekslocatie en de omgeving, onder meer gericht op het vinden van mogelijke bronnen van bodembelasting. Het vooronderzoek richt zich tevens op informatie omtrent de bodemgesteldheid en geohydrologie van de onderzoekslocatie.
De uitwerking van het vooronderzoek is gebaseerd op de leidraad bij het uitvoeren van verkennend, oriënterend en nader bodemonderzoek, onderzoeksnorm NVN 5725 (literatuur 10).

2.1 Situatie- en locatiegegevens

De onderzoekslocatie is gelegen aan de Kampmansweg nr. 7 te Dalfsen (gemeente Dalfsen).
De onderzoekslocatie bevindt aan de rand van de bebouwde kom van Dalfsen.
De topografische ligging van de locatie is weergegeven in bijlage 1.

De onderzoekslocatie is kadastraal bekend als sectie Q, nr. 175, kadastrale gemeente Nieuwleusen.
De onderzoekslocatie betreft een deel van het perceel Kampmansweg nr. 7.
Op de locatie Kampmansweg nr. 7 bevindt zich momenteel een vrijstaande woning met bijbehorende schuur.
Ten zuiden van de bestaande bebouwing is de nieuwbouw van een woning gepland.
De onderzoekslocatie is onverhard en als tuin in gebruik
Het totale oppervlak van de onderzoekslocatie, bouwblok met leefruimte, bedraagt ca. 500 m^2 .

De nabij gelegen terreinen houden geen direct milieukundig risico in voor de te onderzoeken locatie.
In de directe omgeving van de locatie bevinden zich enkele woningen aan de rand van de bebouwde kom.

Aan de zuidzijde grenst de locatie aan de Kampmansweg en tegenovergelegen woningen.
Aan de noordzijde grenst de locatie aan achtergelegen agrarische percelen.
Aan de oostzijde grenst de locatie aan naastgelegen woningen.
Aan de westzijde grenst de locatie aan een te realiseren nieuwbouwwijk.

1 INLEIDING

1.1 Algemeen

In opdracht van 5.1.2e is in februari 2005 door BDG Professionals BV een verkennend milieukundig bodemonderzoek uitgevoerd op de locatie Kampmansweg nr. 7 te Dalfsen (gemeente Dalfsen).
De plaats en situering van de onderzoekslocatie is weergegeven in bijlage 1 en bijlage 2.

In dit hoofdstuk worden de historische gegevens ofwel het bodemgebruik in het verleden en de resultaten van eventuele voorgaande bodemonderzoeken besproken. Vervolgens wordt de bodemopbouw, geologie en geohydrologie besproken. Op grond van de resultaten van het vooronderzoek is een onderzoekshypothese opgesteld. Het verdere onderzoek is op basis van deze hypothese uitgevoerd.

1.2 Aanleiding van het verkennend milieukundig bodemonderzoek

Aanleiding tot de uitvoering van dit verkennend milieukundig bodemonderzoek vormt de wens inzicht te verkrijgen in de kwaliteit van de bodem in verband met een voorgenomen nieuwbouw van een woning op de onderzoekslocatie.

1.3 Doel van het verkennend milieukundig bodemonderzoek

Dit onderzoek heeft tot doel inzicht te verkrijgen in hoeverre het voormalige dan wel huidige bodemgebruik van de locatie heeft geleid tot verontreiniging.
Aan de hand van de onderzoeksresultaten kan een milieuhygiënische beoordeling worden gegeven ten aanzien van de beoogde c.q. de toekomstige gebruiksmogelijkheden van de locatie.
Indien uit de onderzoeksresultaten blijkt dat er sprake is van bodemverontreiniging zal worden beoordeeld of vervolgonderzoek noodzakelijk geacht wordt. Indien mogelijk wordt bij een eventuele aangetoonde bodemverontreiniging getracht een eerste inschatting te maken omtrent de aard en de omvang van de verontreiniging.

1.4 Referentiekader van het verkennend milieukundig bodemonderzoek

Teneinde de kwaliteit van de grond op de onderhavige locatie juist in te schatten is de onderzoeksopzet van het bodemonderzoek gebaseerd op de onderzoeksstrategie voor verkennend bodemonderzoek, onderzoeksnorm NEN 5740 (literatuur 1).

1.5 Opbouw van het rapport

In het voorliggende rapport komen de volgende aspecten aan de orde:
- vooronderzoek, (hoofdstuk 2)
- veldonderzoek, (hoofdstuk 3)
- chemisch-analytisch onderzoek, (hoofdstuk 4)
- conclusies en aanbevelingen, (hoofdstuk 5).

2.2 Historische gegevens

Om inzicht te verkrijgen in de activiteiten die in het verleden op het terrein hebben plaatsgevonden en de hieraan gerelateerde, mogelijke, verdachte deellocaties, is een historisch onderzoek uitgevoerd.
De hieronder vermelde historische gegevens zijn ontleend aan gegevens die door de opdrachtgever zijn verstrekt, tevens is navraag gedaan bij het milieuarchief van de gemeente Dalfsen.
De historische gegevens hebben betrekking op de terreinsituatie en voormalige activiteiten op de onderzoekslocatie en in de directe omgeving.

Bodemgebruik in het heden en verleden:

- Op de locatie Kampmansweg nr. 7 bevindt zich thans een vrijstaande woning.
- Voor zover bekend heeft de onderzoekslocatie in het verleden een woonfunctie gehad.
- T.b.v. de locatie zijn voor zover bekend geen milieuvergunningen verleend.
- Voor zover bekend hebben in het verleden op de locatie geen potentieel bodembedreigende calamiteiten plaatsgevonden.
- Voor zover bekend hebben zich in het verleden op onderzoekslocatie geen boven- of ondergrondse brandstoftanks bevonden. Gegevens omtrent (voormalige) boven- of ondergrondse brandstoftanks\ zijn niet bekend.
  Voor zover bekend hebben in het verleden op de locatie geen potentieel bodembedreigende calamiteiten plaatsgevonden.
- Voor zover bekend hebben in het verleden t.p.v. de locatie geen sloten/greppels gelopen welke opgevuld zijn met gebiedsvreemd dempingsmateriaal.
- Voor zover bekend is er in het verleden t.p.v. de locatie geen gebiedsvreemde grond opgebracht.
- Uit het milieu-archief van de Dalfsen zijn geen nadere relevante gegevens omtrent de onderzoekslocatie bekend.

Uitgevoerde bodemonderzoeken in het verleden:

- Voor zover bekend zijn er op de onderzoekslocatie in het verleden niet eerder bodemonderzoeken uitgevoerd.

2.3 Regionale geologie, bodemopbouw en geohydrologie

geologie en bodemsamenstelling

De ondiepe geologie in het onderzoeksgebied is afgeleid van de Grondwaterkaart van Nederland, Overijsselse Vecht, kaartblad 21 oost en 22 west en 22 oost en 23 west. (TNO/DGV 1976).
Hoewel de dikte van de verschillende lagen van plaats tot plaats kan variëren is de volgorde van de aangetroffen lagen in het onderzoeksgebied constant.
De lithostratigrafie wordt in het onderstaande beschreven.

De bovenste laag, de deklaag, (ca. 4 m+NAP) is in het boven Holoceen afgezet. De holocene veenafzettingen zijn in het gebied Emmen slechts plaatselijk aanwezig, alleen in beekdalen.
De bovenste laag, het holocene pakket, is van plaats tot plaats zeer wisselend van opbouw.
Het holocene-pakket bestaat voornamelijk uit afzettingen van de formatie van Drente en Twente.
De formatie van Drente bestaat voornamelijk uit keileem alsmede uit fijne tot grove zanden.
De formatie van Twente bestaat uit fluvioperiglaciale zanden en beekzanden, bestaande uit matig fijn tot matig grof, soms lemig, zand. Plaatselijk komen gyttalaagjes en grindafzetting (Scandinavisch materiaal) voor. Plaatselijk komen, door de wind afgezette, dekzanden voor, het betreft zeer fijne tot matig fijne, leemarme zanden.
De deklaag heet een dikte welke varieert van enkele decimeters tot ca. 20 meter (nabij het Hunzedal).
Onder de deklaag bevindt zich een fijne tot matig fijne zandlaag bestaande uit afzettingen van de formaties van Peelo en Eindhoven. Deze fijne zandlaag heeft een dikte van ca. 30 meter.
De formatie van Peelo bestaat uit fijne soms sterk lemige zanden met weinig klei.
De formatie van Eindhoven bestaat voornamelijk uit eolische fijne tot zeer fijne zanden met plaatselijk grind, leem en veen.
Op grotere diepte, van ca. 20 m-NAP tot 60 m-NAP bevinden zich matig fijne tot grove zanden behorende tot de formatie van Urk. Plaatselijk is, met name in het oosten, in dit pakket Cromer-klei afgezet.

geohydrologie

Voor de beschrijving van de geohydrologie in het onderzoeksgebied is gebruik gemaakt van de Grondwaterkaart van Nederland, Overijsselse Vecht, kaartblad 21 oost en 22 west en 22 oost en 23 west (TNO/DGV 1976).

De geschematiseerde geohydrologische opbouw is gebaseerd op lithologische-, hydrochemische- en geofysische gegevens.
Gezien de beperkte verbreiding van scheidende lagen en aaneensluiting van de scheidende lagen, bestaan regionaal grote verschillen in de samenstelling en de dikte van de aanwezige watervoerende pakketen.
Het eerste watervoerend pakket is slechts plaatselijk als zelfstandig pakket te onderscheiden. In de meeste gevallen wordt het eerste watervoerende pakket tot h et bovenste deel van het tweede en soms derde watervoerend pakket gerekend. Het eerste watervoerend pakket bestaat voornamelijk uit fijne tot grove zand (formatie van Twente).
Het eerste watervoerend pakket heeft een dikte van ca. 30 meter. De transmissiviteit, het doorlaatvermogen, van het pakket bedraagt ca. 2300 m^2/dag.
Het tweede watervoerend pakket bestaat uit fijne tot matig fijne zanden (formaties Peelo en Eindhoven).

In tabel 2.1 is de geohydrologische opbouw weergegeven.

Tabel 2.1 Geohydrologische opbouw

diepte m-mv	beschrijving	formatie	Eenheid
0-20	slibhoudende fijne zanden, veen, keileem	Drenthe/Twente	Deklaag
20-115	fijn tot matig fijne zanden	o.a. Peelo Eindhoven	1^e+2^e+3^e watervoerend pakket
115-175	kleien en zanden	Urk /Harderwijk	3^e scheidende laag

Regionaal gezien beweegt het ondiepe grondwater van het eerste watervoerend pakket zich in west- tot zuidwestelijke richting. Opgemerkt dient te worden dat de stromingsrichting van het grondwater beïnvloed kan worden door drainepatroon, ligging van sloten, riolering, kabels, leidingen en funderingen.

2.4 Hypothese

Volgens de onderzoeksnorm NEN 5740 dient, m.b.t. de aanwezigheid van eventuele bodemverontreiniging, vooraf een onderzoekshypothese te worden opgesteld. De hypothese kan worden opgesteld op basis van bekende (historische) gegevens, uit de betrokken informatie kan blijken dat de onderzoekslocatie, vooraf, als "verdacht" of "onverdacht" wordt aangemerkt.
Op basis van de historische informatie uit het vooronderzoek blijkt dat zich op betreffende onderzoekslocatie geen potentieel verdachte deellocaties bevinden.

De onderzoekslocatie wordt in eerste aanleg als milieukundig "onverdacht" aangemerkt. Op basis van deze hypothese is het bodemonderzoek op de locatie uitgevoerd conform de bijbehorende onderzoeksstrategie, volgens NEN 5740, strategie voor onverdachte locaties (ONV) (literatuur 1).

Bij de toetsing van de hypothese wordt een enkele overschrijding van de streefwaarde geïnterpreteerd als "onverdachte locatie". Dit geldt met name voor parameters welke van nature verhoogd aanwezig zijn en de streefwaarde overschrijden.

Puin- en verhardingsmateriaal op de onderzoekslocatie is in dit onderzoek visueel beoordeeld op de aanwezigheid van asbesthoudend materiaal.
Opgemerkt dient te worden dat de analyse op asbesthoudend materiaal geen deel uitmaakt van uitgevoerde analyses in het kader van de NEN-5740.
Tevens dient opgemerkt te worden dat eventueel aanwezig puinmateriaal en/of (half)verhardingsmaterialen niet chemisch-analytisch zijn onderzocht.

3 VELDONDERZOEK

In dit hoofdstuk wordt het uitgevoerde veldwerkonderzoeksprogramma beschreven. Daarnaast worden de resultaten van het veldonderzoek weergegeven.

3.1 Uitvoering van het veldonderzoek

Het veldonderzoek is uitgevoerd conform geldende Nederlandse Normen (NEN- en NPR-normen) en voor zover die nog niet ontwikkeld zijn, daaraan voorafgaande "Voorlopige Praktijkrichtlijnen" (literatuur 2 t/m 4), zoals genoemd in de onderzoeksnorm NEN-5740.
Naast de in acht genomen Nederlandse Normen zijn de veldwerkzaamheden afgeleid van de kwaliteitseisen van de Vereniging Kwaliteitsborging Bodemonderzoek (VKB).

Het onderzoeksprogramma is ruimtelijk weergegeven in bijlage 2. In deze bijlage zijn alle geplaatste boringen geprojecteerd.

plaatsen van boringen
Het uitvoeren van boringen en het nemen van grondmonsters heeft plaatsgevonden op 18 februari 2005.
Op aangeven van de opdrachtgever is het grondwateronderzoek in dit geval buiten beschouwing gebleven.

Voorafgaand aan het plaatsen van boringen is een locatie-inspectie gehouden, hierbij zijn geen bijzonderheden aangetoond.
Alle geplaatste boringen zijn zodanig ruimtelijk verspreid over de onderzoekslocatie dat een representatieve indruk van de onderzoekslocatie wordt verkregen.
Alle boringen zijn uitgevoerd met behulp van een edelmanboor en geplaatst conform NPR 5741.
De positionering van alle boringen is weergegeven in bijlage 2.

In totaal zijn, gelijkmatig verdeeld, op de onderzoekslocatie acht boringen geplaatst. Alle boringen zijn doorgezet tot in de aanwezige deklaag (0.5 m-mv.) Twee boringen zijn doorgezet tot 2.0 m-mv.

monstername grond
Het vrijkomende bodemmateriaal is zintuiglijk beoordeeld op bodemkundige eigenschappen, o.a. de korrelgrootteverdeling (textuur), kleur en eventueel aanwezige verontreinigingskenmerken.
Na de zintuiglijke beoordeling is het bodemmateriaal in trajecten van 0.5 meter of per afwijkende bodemlaag bemonsterd.
Grondmonsters zijn genomen conform NEN-5742 en NEN-5743

3.2 Resultaten van het veldonderzoek

Bodemopbouw
De boorprofielbeschrijvingen van alle verrichte boringen met bijbehorende zintuiglijke waarnemingen zijn grafisch uitgewerkt en opgenomen in bijlage 3.
In tabel 3.1 is op basis van de waarnemingen de lokale bodemopbouw beschreven.

Tabel 3.1 Lokale bodemopbouw

bodemlaag m-mv	hoofdbestanddeel	Toevoeging	Kleur
0.0-0.6	zand	matig fijn	bruin
0.6-1.0	zand	matig fijn	geel
1.0-2.0	zand	matig fijn	geel/grijs

Zintuiglijke waarnemingen

grond
Het bij de boringen vrijkomende bodemmateriaal is zintuiglijk beoordeeld op eventuele afwijkingen.
De zintuiglijke waarnemingen zijn omschreven en grafisch weergegeven in bijlage 3.
Op basis van zintuiglijke waarnemingen van het bodemmateriaal zijn geen afwijkingen aangetoond welke een vorm van bodemverontreiniging indiceren.

asbest
Het aangetroffen monstermateriaal is zintuiglijk beoordeeld op de aanwezigheid van asbesthoudend materiaal. Op basis van zintuiglijke waarnemingen is geen asbestverdacht materiaal aangetoond.
Opgemerkt dient te worden dat de analyse op asbesthoudend materiaal geen deel uitmaakt van uitgevoerde analyses in het kader van de NEN-5740.
Tevens wordt opgemerkt dat de chemische samenstelling van het verhardingsmateriaal niet in dit onderzoek is onderzocht.
Alleen een asbestonderzoek in bodem conform NEN-5707 geen meer zekerheid omtrent de aanwezigheid van asbest in de bodem.

4 CHEMISCH-ANALYTISCH ONDERZOEK

In dit hoofdstuk worden de uitvoering, het toetsingskader en de resultaten van de chemische analyses besproken. Vervolgens worden de resultaten van het chemisch-analytisch onderzoek geïnterpreteerd Het chemisch onderzoek van grond is uitgevoerd door het sterlab geaccrediteerde milieulaboratorium van Alcontrol BV.

4.1 Onderzoeksprogramma chemisch-analytisch onderzoek

grond

Teneinde een indruk te krijgen van de algemene kwaliteit van de grond worden de grondmonsters, welke tijdens het veldonderzoek zijn genomen, in het laboratorium met elkaar gemengd tot grondmengmonsters. Van het totaal aantal genomen grondmonsters op de locatie zijn twee grond(meng)monsters samengesteld en geanalyseerd.

Tabel 4.1 Analyse-schema

Monstercode	boringnummer(s)	diepte (m-mv)	zintuiglijke waarneming	analysepakket
grond				
X01	1 t/m 8	0.0-0.5 m-mv	-	NEN-grond[(1)]
X02	1+2	0.5-2.0 m-mv	-	NEN-grond[(1)]

verklaring van de gebruikte afkortingen en codes:[(1)]

NEN-grond	=	zware metalen, PAK (10-VROM), minerale olie (GC), EOX;
NEN-water	=	zware metalen, vluchtige aromaten, naftaleen, VOH, chloorbenzenen
Zware metalen	=	arseen (As)/cadmium (Cd)/chroom (Cr)/koper (Cu)/lood (Pb)/nikkel(Ni)/ zink (Zn)/ kwik (Hg);
Vluchtige aromaten	=	Benzeen (B), Tolueen (T), Ethylbenzeen (E), Xylenen (X), Naftaleen (N) (BTEXN);
EOX	=	Extraheerbare organische halogenen;
PAK	=	Polycyclische Aromatische Koolwaterstoffen;
VOH	=	Vluchtige gehalogeneerde koolwaterstoffen.

4.2 Chemisch-analytisch onderzoek

In deze paragraaf worden de resultaten van het chemisch-analytisch onderzoek weergegeven en geïnterpreteerd.

4.2.1 Toetsingscriteria grond en grondwater

Om de kwaliteit van de bodem en de mate van verontreiniging te kunnen beoordelen, zijn de analyseresultaten van grond- en grondwatermonsters getoetst aan toetsingswaarden behorende tot de "Circulaire Streef- en Interventiewaarde bodemsanering" (Staatscourant 39, 24 februari 2000), literatuur 3.
De getalswaarde van de streef- en interventiewaarden is voor bepaalde stoffen afhankelijk van de aangetroffen grondsoort en wordt berekend op basis van het lutum- en organische stof gehalte van de bodem.
In het onderstaande worden de drie toetsingswaarden kort toegelicht.

Streefwaarde:
De streefwaarde (S) geeft het niveau aan waarbij sprake is van duurzame bodemkwaliteit, de bodem is dan multifunctioneel. In geval van bodemverontreiniging geven de streefwaarden het niveau aan dat bereikt moet worden om de functionele eigenschappen, die de bodem heeft voor mens, dier of plant, volledig te herstellen.
Bij overschrijding van de streefwaarde is er sprake van bodemverontreiniging.

Tussenwaarde:
De gemiddelde waarde van de streefwaarde en de interventiewaarde (S+I)/2, hierna te noemen 'tussenwaarde'(T), wordt gehanteerd om aan te geven dat bij overschrijding de kans aanwezig is dat er sprake is van een ernstige verontreiniging, ofwel dat nader onderzoek noodzakelijk is.
Een nader onderzoek wordt uitgevoerd indien er een vermoeden bestaat dat er sprake is van een ernstig geval van bodemverontreiniging.

Interventiewaarde:
De interventiewaarde (I) geeft aan dat bij overschrijding van deze waarde de functionele eigenschappen die de bodem heeft voor mens, plant en dier ernstig zijn, of dreigen te worden, verminderd.
Is er sprake van een ernstige bodemverontreiniging en wordt de interventiewaarde in een bodemvolume van meer dan 25 m^3 grond of 100 m^3 (bodemvolume) grondwater overschreden, dan kan er noodzaak zijn tot sanering. De saneringsurgentie wordt bepaald door blootstellingsrisico's van mens, dier en plant en de verspreidingsrisico's van de betreffende stoffen.
De interventiewaarden zijn gebaseerd op de risico's voor de volksgezondheid en het milieu (onderzoek RIVM).

Bij de beoordeling van bodemverontreiniging aan de hand van de genoemde toetsingswaarden spelen nog een aantal aspecten een rol. Rekening dient te worden gehouden met het feit dat de mobiliteit van stoffen in de bodem en daardoor de verspreiding van stoffen afhankelijk is van diverse bodemkenmerken. Daarnaast speelt de bestemming en het gebruik van de locatie in de huidige situatie alsmede de toekomstige situatie, een grote rol bij de beoordeling van de risico's voor het milieu.

4.3 Analyseresultaten en interpretatie

In deze paragraaf zijn de resultaten van de chemische analyses van de grond- en grondwatermonsters, gerelateerd aan toetsingswaarden, en weergegeven in tabelvorm. Na elke tabel worden de onderzoeksresultaten besproken.
In bijlage 4 zijn van alle uitgevoerde analyses de analysecertificaten van Alcontrol BV opgenomen.

4.3.1 Grond

bovengrond (0.0-0.5 m-mv)
In tabel 4.2 wordt een volledig overzicht weergegeven van de analyseresultaten getoetst aan de toetsingswaarde.

Tabel 4.2 Resultaten chemische analyses bovengrond gerelateerd aan de toetsingswaarde

Code	X01				
Monster	1 t/m 8		S	½(S+I)	I
Diepte (m-mv.)	0.0-0.5				
droge stof (gew. -%)					
Org. Stof 1,8 %					
Lutum 1,0 %					
Metalen					
arseen	<4		16	23	31
cadmium	<0,4		0,45	3,6	6,8
chroom	<15		52	125	198
koper	<5		17	52	88
kwik	<0,05		0,21	3,5	6,8
lood	<13		53	191	329
nikkel	<3		11	39	66
zink	<20		56	171	286
Polycyclische Aromatische Koolwaterstoffen (PAK)					
PAK (totaal, 10 van VROM)	<0,2		1,0	21	40
EOX	0,31	*	0,30		
Minerale olie					
fractie C10-C12					
fractie C12-C22					
fractie C22-C30					
fractie C30-C40					
som C10-C40	<20		10	505	1000

* : het gehalte is groter dan de streefwaarde
* * : het gehalte is groter dan de tussenwaarde
* * * : het gehalte is groter dan de interventiewaarde
^ : geen berekende toetsingswaarde

interpretatie resultaten bovengrond (0.0-0.5 m-mv)
Bovengrondmengmonster X01 (boring 1 t/m 8) bevat een verhoogd gehalte extraheerbare organische halogenen (EOX) t.o.v. de streefwaarde.
Het verhoogd aangetoonde gehalte extraheerbare organische halogenen (EOX) in het bovengrondmengmonster X01 overschrijdt de streefwaarde in geringe mate.

Voor extraheerbare organische halogenen (EOX) is geen interventiewaarde vastgesteld. Een EOX-bepaling vormt een indicatie voor de aanwezigheid van o.a. bestrijdingsmiddelen (PCB´s en/of OCB´s), chloorbenzenen en chloorfenolen. Het in bovengrondmengmonster X01 gemeten gehalte extraheerbare organische halogenen (EOX) is dusdanig laag dat onderzoek naar individuele halogenen naar verwachting geen resultaat zal opleveren.

De overige onderzochte componenten zijn in het bovengrondmengmonster X01 niet verhoogd aangetoond t.o.v. de streefwaarde.

ondergrond (0.5-2.0 m-mv)
De resultaten van de chemische analyses van de grondmengmonsters, gerelateerd aan toetsingswaarden, zijn weergegeven in onderstaande tabel 4.3.

Tabel 4.3 Resultaten chemische analyses grond gerelateerd aan de toetsingswaarde

Code	X02			
Monster	1+2	S	½(S+I)	I
Diepte (m-mv.)	0.5-2.0			
droge stof (gew. -%)				
Org. Stof 1,8 %				
Lutum 1,0 %				
Metalen				
arseen	<4	16	23	31
cadmium	<0,4	0,45	3,6	6,8
chroom	<15	52	125	198
koper	<5	17	52	88
kwik	<0,05	0,21	3,5	6,8
lood	<13	53	191	329
nikkel	<3	11	39	66
zink	<20	56	171	286
Polycyclische Aromatische Koolwaterstoffen (PAK)				
PAK (totaal, 10 van VROM)	<0,2	1,0	21	40
EOX	<0,1	0,30		
Minerale olie				
fractie C10-C12				
fractie C12-C22				
fractie C22-C30				
fractie C30-C40				
som C10-C40	<20	10	505	1000

* : het gehalte is groter dan de streefwaarde
* * : het gehalte is groter dan de tussenwaarde
* * * : het gehalte is groter dan de interventiewaarde
^ : geen berekende toetsingswaarde

interpretatie resultaten ondergrond (0.5-2.0 m-mv)
Ondergrondmengmonster X02 (boring 1+2) bevat geen van de onderzochte componenten verhoogd t.o.v. de streefwaarde.

5 CONCLUSIES EN AANBEVELINGEN

Naar aanleiding van de resultaten van het verkennend milieukundig bodemonderzoek worden de volgende conclusies getrokken en aanbevelingen gedaan

Grond

bovengrond (0.0-0.5 m-m)
Bovengrondmengmonster X01 (boring 1 t/m 8) bevat een verhoogd extraheerbare organische halogenen (EOX) t.o.v. de streefwaarde.
Het verhoogd aangetoonde gehalte extraheerbare organische halogenen (EOX) in het bovengrondmengmonster X01 geeft geen aanleiding tot het instellen van een nader onderzoek.

ondergrond (0.5-2.0 m-mv)
Ondergrondmengmonster X02 (boring 1+2) bevat geen van de onderzochte componenten verhoogd t.o.v. de streefwaarde.

Grondwater
Op aangeven van de opdrachtgever is het grondwateronderzoek in dit geval buiten beschouwing gebleven.

Toetsing hypothese
De in paragraaf 2.4 gestelde hypothese wordt deels aanvaard.

De bovengrond ter plaatse van de onderzoekslocatie bevat plaatselijk een verhoogd gehalte extraheerbare organische halogenen (EOX) t.o.v. de streefwaarde. Het plaatselijk licht verhoogd aangetoonde extraheerbare organische halogenen (EOX) is in relatief geringe mate aangetoond en geeft geen aanleiding tot het instellen van een nader onderzoek.

De onderzoeksresultaten stemmen derhalve niet geheel overeen met de gestelde hypothese.
De vooraf gehanteerde hypothese is gezien de doelstelling van het onderzoek alsmede de onderzoeksresultaten, voldoende om conclusies te verbinden omtrent de algehele kwaliteit van de vaste bodem t.p.v. de onderzoekslocatie.

Algemeen en aanbevelingen
Indien op de locatie, als gevolg van grondverzet, grond vrijkomt dienen de toepassingsmogelijkheden te worden vastgesteld aan de hand van het Bouwstoffenbesluit bodem- en oppervlaktewaterbescherming (besluit 23 november 1995).
Indien grond van het eigen terrein moet worden afgevoerd zal deze verwerkt dienen te worden conform de eisen van het Bouwstoffenbesluit. De mogelijkheden hiertoe kunnen worden vastgesteld na overleg met de betrokken overheidsinstanties.
Opgemerkt dient te worden dat de vertaalslag van verkennend bodemonderzoek naar hergebruik van grond volgens het Bouwstoffenbesluit, veelal, niet mogelijk is. In de meeste gevallen zijn aanvullende gegevens noodzakelijk, het bevoegd gezag (de gemeente waarin de grond wordt toegepast) kan hier uitsluitsel over geven.

In algemene zin wordt opgemerkt dat bij analyse van mengmonsters de gehalten in de individuele deelmonsters zowel hoger als lager kunnen zijn dan de aangetoonde gehalten in het betreffende mengmonster.

Hoewel het verrichte veld- en chemisch-analytisch onderzoek, zoals bij ieder bodemonderzoek, steekproefsgewijs is uitgevoerd, is er naar gestreefd om een representatieve bodemmonsters te verkrijgen. Een verkennend bodemonderzoek geeft nooit volledige zekerheid omtrent de toestand van de bodem ter plaatse van een locatie. Het is echter nooit uit te sluiten dat er lokaal afwijkingen in de bodem voorkomen. Het uitgevoerde verkennend bodemonderzoek is dan ook indicatief en een momentopname.


LITERATUURLIJST

1. Bodemonderzoeksstrategie bij verkennend bodemonderzoek volgens de Nederlandse norm, NEN 5740 (NNI, oktober 1999).
2. Boringen zijn geplaatst volgens NPR 5741, peilbuizen zijn geplaatst volgens NEN 5766.
3. Grondmonsters zijn genomen volgens NEN 5742 en NEN 5743, grondwatermonsters zijn genomen volgens NEN 5744 en NEN 5745.
4. De conservering van monsters in het veld is uitgevoerd volgens NPR 5746.
5. Circulaire Streef- en interventiewaarden bodemsanering, Ministerie van VROM, 24 februari 2000.
6. Classificatie van onverharde grondmonsters, NEN 5104, september 1989.
7. Geologische overzichtskaarten van Nederland, Rijks Geologische Dienst, 1995.
8. Grondwaterstromingsstelsels in Nederland, Ministerie van Landbouw, Natuurbeheer en Visserij, 1989.
9. Bodemonderzoek Milieuvergunningen en BSB (SDU oktober 1993)
10. Leidraad bij het uitvoeren van verkennend, oriënterend en nader bodemonderzoek, NVN 5725, oktober 1999.

COLOFON

opdrachtgever	:	5.1.2e
project	:	**Verkennend milieukundig bodemonderzoek Kampmansweg nr. 7 te Dalfsen**
omvang rapport	:	**18 blz.**
datum	:	**14 maart 2005**
projectleider	:	5.1.2e


BIJLAGE 1 TOPOGRAFISCH OVERZICHT

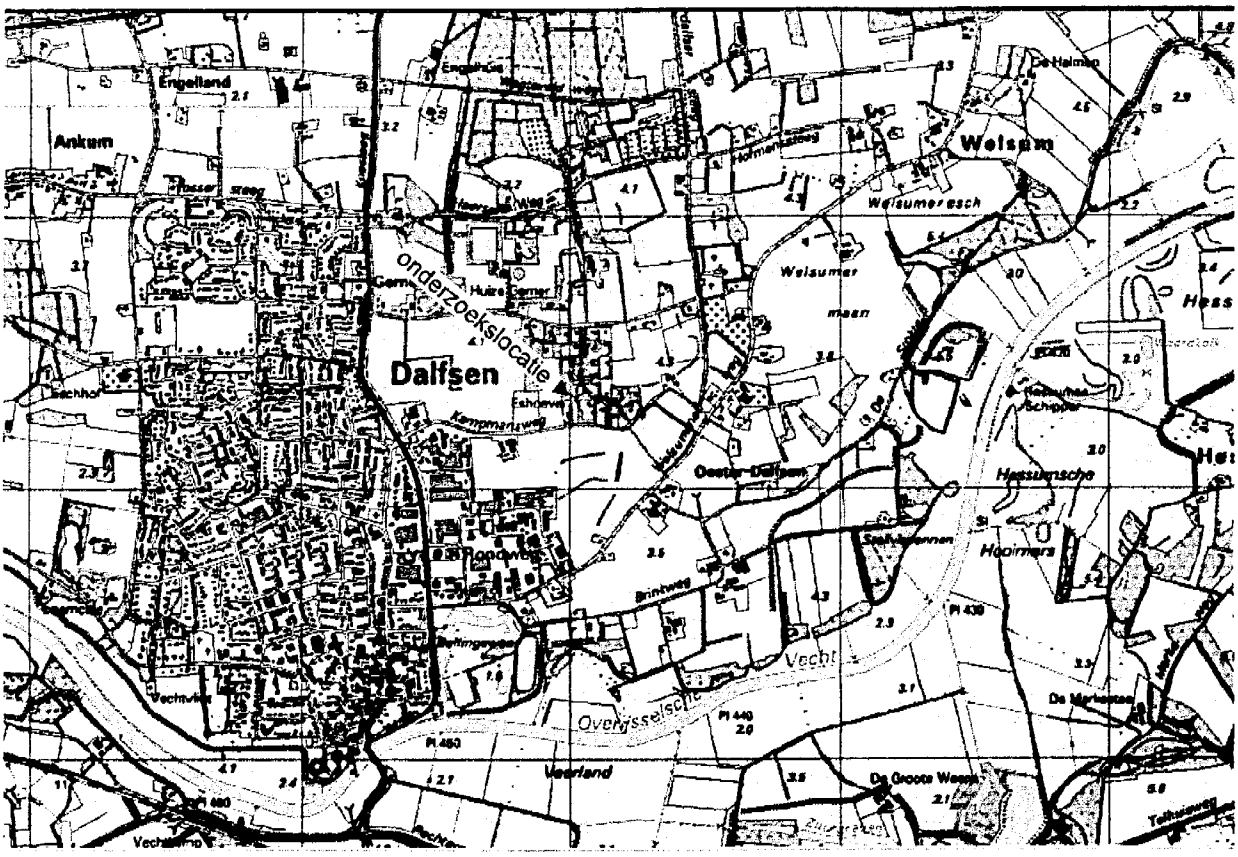

Schaal 1 : 50.000

B D G
PROFESSIONALS

BIJLAGE 2 ONDERZOEKSLOCATIE

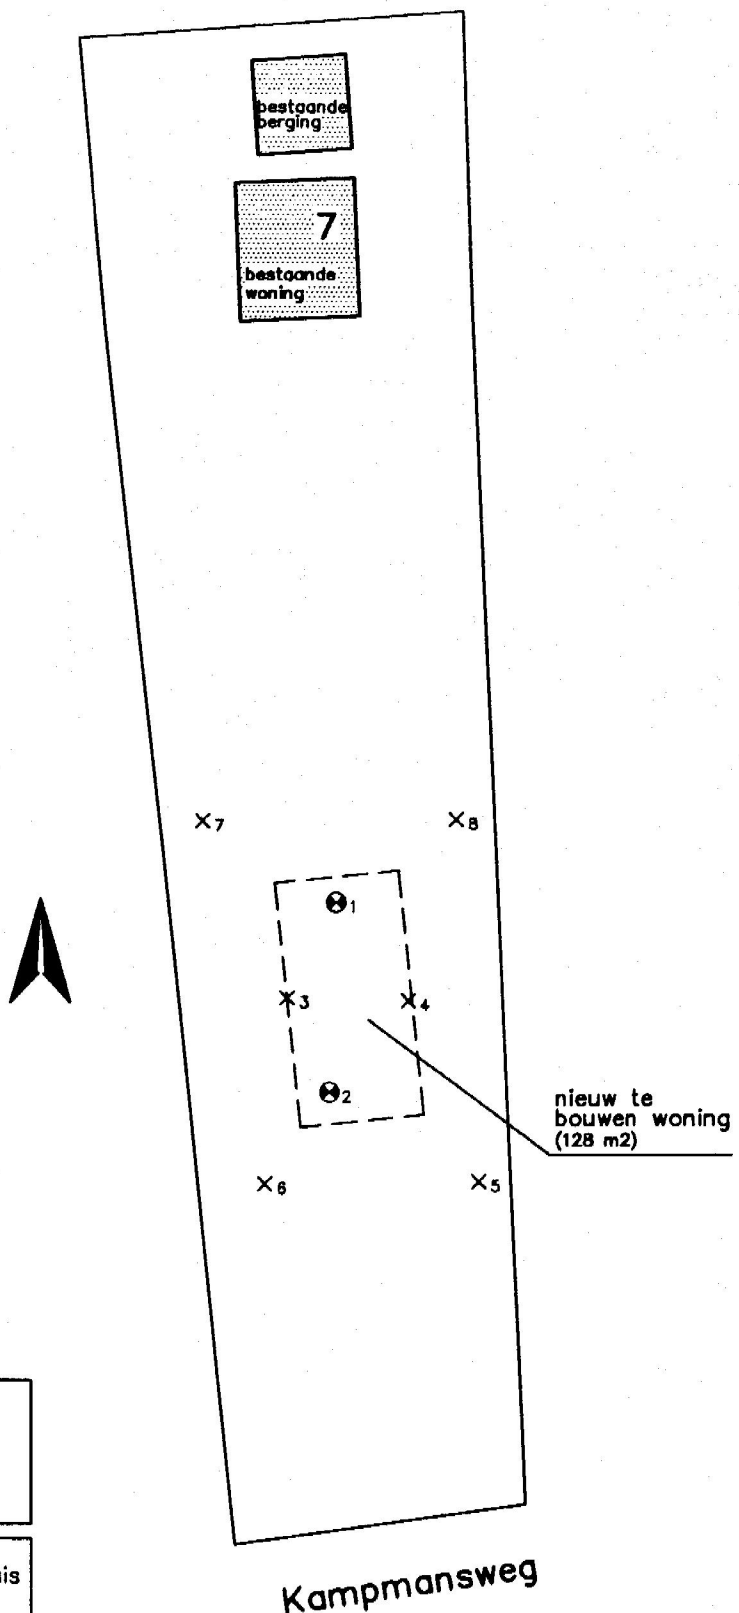

Kadastrale gemeente Dalfsen
Sectie Q nr. 175

Legenda	
gras	tegels
puin, split ed.	beton
klinkers	asfalt

=	combinatie boring/peilbuis
× =	boring tot 0.5 m −mv.
∗ =	boring tot 1.0 m −mv.
=	boring tot 2.0 m −mv.

B D G PROFESSIONALS


grote voort 5/8041 am
postbus 633
8000 ap zwolle

project:	Kampmansweg 7 te Dalfsen
opdrachtgever:	5.1.2e
onderdeel:	BIJLAGE

datum:	03-03-2005
schaal:	1:500
werknr.:	05-M2620
bladnr.:	2


BIJLAGE 3

boring 1

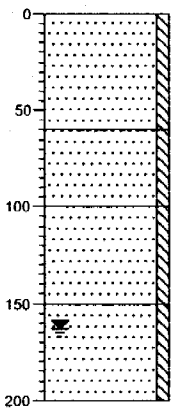


0
Zand, matig fijn, zwak siltig, bruin
-60
Zand, matig fijn, zwak siltig, geel
-100
Zand, matig fijn, zwak siltig, geel-grijs
-150
Zand, matig fijn, zwak siltig, geel-grijs
-200

boring 2

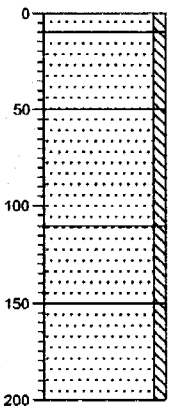


0
-10
Zand, matig fijn, zwak siltig, bruin
Zand, matig fijn, zwak siltig, geel
-50
Zand, matig fijn, zwak siltig, bruin
-110
Zand, matig fijn, zwak siltig, geel-grijs
-150
Zand, matig fijn, zwak siltig, geel-grijs
-200

boring 3

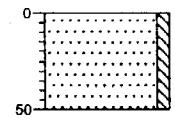


0
Zand, matig fijn, zwak siltig, bruin-geel
-50

boring 4

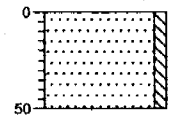


0
Zand, matig fijn, zwak siltig, bruin-geel
-50

boring 5

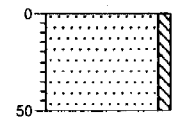


0
Zand, matig fijn, zwak siltig, bruin
-50

boring 6

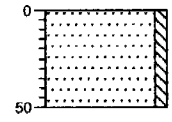


0
Zand, matig fijn, zwak siltig, donkerbruin
-50

boring 7

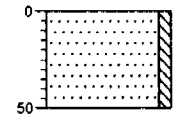

0
Zand, matig fijn, zwak siltig, bruin-geel
-50

boring 8

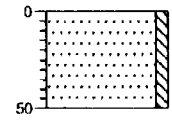

0
Zand, matig fijn, zwak siltig, geel
-50

B D G

Project : Kampmansweg nr. 7 te Dalfsen

Projectnummer : 05-M2620

BIJLAGE 4

ALcontrol Laboratories

ALcontrol B.V.
Steenhouwerstraat 15 · 3194 AG Hoogvliet
Tel: (010) 231 47 00 · Fax: (010) 4163034
www.alcontrol.nl

*** Gewijzigd rapport ***

Projektnaam : Kampmansweg 7 Dalfsen
Projektnummer : 05M2550170
Datum opdracht : 18-02-2005
Startdatum : 18-02-2005

Rapportnummer : 05074F5/3
Rapportagedatum : 25-02-2005

Analyse	Eenheid	X01	X02
droge stof	gew.-%	88.6	89.6
organische stof (gloeiverl	% vd DS	1.8	
KORRELGROOTTEVERDELING			
lutum (bodem)	% vd DS	<1	
METALEN			
arseen	mg/kgds	<4	<4
cadmium	mg/kgds	<0.4	<0.4
chroom	mg/kgds	<15	<15
koper	mg/kgds	<5	<5
kwik	mg/kgds	<0.05	<0.05
lood	mg/kgds	<13	<13
nikkel	mg/kgds	<3	<3
zink	mg/kgds	<20	<20
POLYCYCLISCHE AROMATISCHE KOOLWATERSTOFFEN			
naftaleen	mg/kgds	<0.02	<0.02
acenaftyleen	mg/kgds	<0.02	<0.02
acenafteen	mg/kgds	<0.02	<0.02
fluoreen	mg/kgds	<0.02	<0.02
fenantreen	mg/kgds	<0.02	<0.02
antraceen	mg/kgds	<0.02	<0.02
fluoranteen	mg/kgds	<0.02	<0.02
pyreen	mg/kgds	<0.02	<0.02
benzo(a)antraceen	mg/kgds	<0.02	<0.02
chryseen	mg/kgds	<0.02	<0.02
benzo(b)fluoranteen	mg/kgds	<0.02	<0.02
benzo(k)fluoranteen	mg/kgds	<0.02	<0.02
benzo(a)pyreen	mg/kgds	<0.02	<0.02
dibenz(ah)antraceen	mg/kgds	<0.02	<0.02
benzo(ghi)peryleen	mg/kgds	<0.02	<0.02
indeno(1,2,3-cd)pyreen	mg/kgds	<0.02	<0.02
Pak-totaal (10 van VROM)	mg/kgds	<0.2	<0.2
Pak-totaal (16 van EPA)	mg/kgds	<0.3	<0.3
EOX	mg/kgds	0.31	<0.1

Kode	Monstersoort	Monsterspecificatie
X01	grond	1.1 t/m 8.1 (0.0-0.5 m-mv)
X02	grond	1.2+1.3+1.4+2.2+2.3+2.4 (0.5-2.0 m-mv)

TESTEN RvA I 028

ALCONTROL B.V. IS GEACCREDITEERD VOLGENS DE DOOR DE RAAD VAN ACCREDITATIE GESTELDE CRITERIA VOOR TESTLABORATORIA CONFORM ISO/IEC 17025:1999 ONDER NR. L 028

AL ONZE WERKZAAMHEDEN WORDEN UITGEVOERD ONDER DE ALGEMENE VOORWAARDEN GEDEPONEERD BIJ DE KAMER VAN KOOPHANDEL EN FABRIEKEN TE ROTTERDAM
INSCHRIJVING HANDELSREGISTER: KVK ROTTERDAM 24265286

ALcontrol Laboratories

ALcontrol B.V.
Steenhouwerstraat 15 · 3194 AG Hoogvliet
Tel: (010) 231 47 00 · Fax: (010) 4163034
www.alcontrol.nl

*** Gewijzigd rapport ***

Projektnaam : Kampmansweg 7 Dalfsen
Projektnummer : 05M2550170
Datum opdracht : 18-02-2005
Startdatum : 18-02-2005

Rapportnummer : 05074F5/3
Rapportagedatum : 25-02-2005

Analyse	Eenheid	X01	X02
MINERALE OLIE			
fractie C10 - C12	mg/kgds	<5	<5
fractie C12 - C22	mg/kgds	<5	<5
fractie C22 - C30	mg/kgds	<5	<5
fractie C30 - C40	mg/kgds	<5	<5
totaal olie C10-C40	mg/kgds	<20	<20

Kode	Monstersoort	Monsterspecificatie
X01	grond	1.1 t/m 8.1 (0.0-0.5 m-mv)
X02	grond	1.2+1.3+1.4+2.2+2.3+2.4 (0.5-2.0 m-mv)

ALCONTROL B.V. IS GEACCREDITEERD VOLGENS DE DOOR DE RAAD VAN ACCREDITATIE GESTELDE CRITERIA VOOR TESTLABORATORIA CONFORM ISO/IEC 17025:1999 ONDER NR. L 028
TESTEN RvA I 028
AL ONZE WERKZAAMHEDEN WORDEN UITGEVOERD ONDER DE ALGEMENE VOORWAARDEN GEDEPONEERD BIJ DE KAMER VAN KOOPHANDEL EN FABRIEKEN TE ROTTERDAM
INSCHRIJVING HANDELSREGISTER: KVK ROTTERDAM 24265286

ALcontrol Laboratories

ALcontrol B.V.
Steenhouwerstraat 15 · 3194 AG Hoogvliet
Tel: (010) 231 47 00 · Fax: (010) 4163034
www.alcontrol.nl

*** Gewijzigd rapport ***

Projektnaam : Kampmansweg 7 Dalfsen
Projektnummer : 05M2550170
Datum opdracht : 18-02-2005
Startdatum : 18-02-2005

Rapportnummer : 05074F5/3
Rapportagedatum : 25-02-2005

Analyse	Monstersoort	Relatie tot norm
droge stof	grond	Conform NEN 5747 / CMA/2/II/A.1
organische stof (gloeiverl	grond	Conform NEN 5754
lutum (bodem)	grond	Eigen methode, pipetmethode met versnelde minera lisatie
arseen	grond	Eigen methode, ontsluiting verdund koningswater, analyse met AES-ICP
cadmium	grond	Idem
chroom	grond	Idem
koper	grond	Idem
kwik	grond	Eigen methode, ontsluiting verdund koningswater, analyse met AAS-koude damp
lood	grond	Eigen methode, ontsluiting verdund koningswater, analyse met AES-ICP
nikkel	grond	Idem
zink	grond	Idem
naftaleen	grond	Eigen methode, aceton-hexaan-extractie, analyse m.b.v. GC-MS
acenaftyleen	grond	Idem
acenafteen	grond	Idem
fluoreen	grond	Idem
fenantreen	grond	Idem
antraceen	grond	Idem
fluoranteen	grond	Idem
pyreen	grond	Idem
benzo(a)antraceen	grond	Idem
chryseen	grond	Idem
benzo(b)fluoranteen	grond	Idem
benzo(k)fluoranteen	grond	Idem
benzo(a)pyreen	grond	Idem
dibenz(ah)antraceen	grond	Idem
benzo(ghi)peryleen	grond	Idem
indeno(1,2,3-cd)pyreen	grond	Idem
EOX	grond	Eigen methode, aceton-hexaan-extractie,analyse m.b.v. micro-coulometer
Minerale olie GC (C10-C40	grond	Eigen methode, aceton-hexaan-extractie, clean-up ,analyse m.b.v. GC-FID

De met een * gemerkte analyses vallen niet onder de RvA erkenning.

Mnstr	Barcode	Aanlevering	Monstername	Verpakking	
X01	a5215518	18-02-05	18-02-05	ALC201	(Theoretische monsternamedatum)
	a5215530	18-02-05	18-02-05	ALC201	(Theoretische monsternamedatum)
	a5215533	18-02-05	18-02-05	ALC201	(Theoretische monsternamedatum)
	a5215538	18-02-05	18-02-05	ALC201	(Theoretische monsternamedatum)
	a5215546	18-02-05	18-02-05	ALC201	(Theoretische monsternamedatum)
	a5215549	18-02-05	18-02-05	ALC201	(Theoretische monsternamedatum)
	a5215550	18-02-05	18-02-05	ALC201	(Theoretische monsternamedatum)
	a5215557	18-02-05	18-02-05	ALC201	(Theoretische monsternamedatum)
X02	a5215506	18-02-05	18-02-05	ALC201	(Theoretische monsternamedatum)
	a5215512	18-02-05	18-02-05	ALC201	(Theoretische monsternamedatum)
	a5215515	18-02-05	18-02-05	ALC201	(Theoretische monsternamedatum)
	a5215517	18-02-05	18-02-05	ALC201	(Theoretische monsternamedatum)
	a5215526	18-02-05	18-02-05	ALC201	(Theoretische monsternamedatum)
	a5215537	18-02-05	18-02-05	ALC201	(Theoretische monsternamedatum)

TESTING RvA I 028
ALCONTROL B.V. IS GEACCREDITEERD VOLGENS DE DOOR DE RAAD VAN ACCREDITATIE GESTELDE CRITERIA VOOR TESTLABORATORIA CONFORM ISO/IEC 17025: 1999 ONDER NR. L 028
AL ONZE WERKZAAMHEDEN WORDEN UITGEVOERD ONDER DE ALGEMENE VOORWAARDEN GEDEPONEERD BIJ DE KAMER VAN KOOPHANDEL EN FABRIEKEN TE ROTTERDAM
INSCHRIJVING HANDELSREGISTER: KVK ROTTERDAM 24265286

BIJLAGE 5

Toetsingswaarden grond(gehaltes in mg/kg d.s.) berekend op basis van organische stof en lutumgehaltes

Lutum % (m/m d.s.)	25,0			25,0		
Organische stof % (m/m)	10,0			10,0		
	Bovengrond (**)			**Ondergrond (**)**		
	Streef-waarde	Tussen-waarde	Interventie-waarde	Streef-waarde	Tussen-waarde	Interventie-waarde
Cadmium (Cd)	0,8	6,4	12	0,8	6,4	12
Chroom (Cr)	100	240	380	100	240	380
Koper (Cu)	36	113	190	36	113	190
Nikkel (Ni)	35	123	210	35	123	210
Lood (Pb)	85	308	530	85	308	530
Zink (Zn)	140	430	720	140	430	720
Kwik (Hg)	0,3	5,2	10	0,3	5,2	10
Arseen (As)	29	42	55	29	42	55
Benzeen	0,01	0,5	1,0	0,01	0,5	1,0
Tolueen	0,01	65	130	0,01	25	50
Ethylbenzeen	0,03	25	50	0,03	65	130
Xylenen	0,1	13	25	0,1	13	25
Minerale olie (GC) totaal	50	2525	5000	50	2525	5000
PAK's Totaal VROM (10)	1	21	40	1	21	40

Achtergrondinformatie berekeningen

De streef- en interventiewaarden voor grondmonsters worden berekend op basis van het humus- (organische stof) en lutum- (fractie minerale bodemdeeltjes < 2 um) gehalte, vanwege de adsorptieve eigenschappen van deze parameters. De relaties zijn vastgelegd in zogenaamde bodemtype-correctiefactoren. Voor organische stoffen (zoals minerale olie en polycyclische aromatische koolwaterstoffen – PAK's) is alleen het organische stofgehalte van belang.

Berekeningen interventiewaarden grond:

Voor organische parameters: $I(b) = I(s) * \frac{\%\ \text{organische stof}}{10}$

Voor anorganische parameters: $I(b) = I(s) * \frac{A + (B*\%\ \text{lutum}) + C*\%\ \text{organische stof}}{A + (B*25) + (C*10)}$

waarbij: I(b) = berekende interventiewaarde

I(s) = interventiewaarde standaardbodem (25% lutum en 10% organische stof)

A, B en C zijn stofafhankelijke constanten :

Stofnaam	A	B	C
Arseen	15	0,4	0,4
Cadmium	0,4	0,007	0,021
Chroom	50	2	0
Koper	15	0,6	0,6
Kwik	0,2	0,0034	0,0017
Lood	50	1	1
Nikkel	10	1	0
Zink	50	3	1,5

Berekeningen streefwaarden grond:

Voor toepassing van de bodemtypecorrectie bij streefwaarden wordt in bovenstaande formules interventiewaarde - I(b) en I(s)- vervangen door streefwaarde -S(b) en S(s)-.

Toetsingswaarden grondwater (gehaltes in µg/l)

	Streef-waarde	Tussen-waarde	Interventie-waarde	eenheid
Cadmium (Cd)	0,4	3,2	6,0	µg/l
Chroom (Cr)	1,0	16	30	µg/l
Koper (Cu)	15	45	75	µg/l
Nikkel (Ni)	15	45	75	µg/l
Lood (Pb)	15	45	75	µg/l
Zink (Zn)	65	433	800	µg/l
Kwik (Hg)	0,05	0,2	0,3	µg/l
Arseen (As)	10	35	60	µg/l
Benzeen	0,2	15	30	µg/l
Ethylbenzeen	4,0	77	150	µg/l
Tolueen	7,0	504	1.000	µg/l
Xylenen	0,2	35	70	µg/l
Naftaleen	0,01	35	70	µg/l
Dichloormethaan	0,01	500	1.000	µg/l
Trichloormethaan (chloroform)	6	203	400	µg/l
Tetrachloormethaan (tetra)	0,01	5	10	µg/l
Trichlooretheen (tri)	24	262	500	µg/l
Tetrachlooretheen (per)	0,01	20	40	µg/l
1,1-Dichloorethaan	7	454	900	µg/l
1,2-Dichloorethaan	7	204	400	µg/l
1,1,1-Trichloorethaan	0,01	150	300	µg/l
1,1,2-Trichloorethaan	0,01	65	130	µg/l
1,2-Dichlooretheen (cis en trans)	0,01	10	20	µg/l
Monochloorbenzeen	7	94	180	µg/l
Dichloorbenzenen (som)	3	27	50	µg/l
Chloorbenzenen (som)			-	µg/l
Minerale olie (GC) totaal	50	325	600	µg/l

Legenda toegepaste uitzonderingsgrondslagen

In dit document zijn gegevens definitief geanonimiseerd op grond van:

Wet	Artikel	Omschrijving	Pagina's
Wet open overheid	Art. 5.1 lid 2 sub e	De eerbiediging van de persoonlijke levenssfeer	3, 4, 7, 20, 22