



PATC HT

Start Dossier

ID Nummer:



Inhoud:

Adresgegevens:

Omschrijving	:Leusener Es 05
Sub Omschr	:
Datum van	:1-1-03
Datum Tot	:31-12-03
Lokatie	:pandenarchief
Inhoud	: - 2001/ bodemonderzoek nr. 461

Filmed & Digitized by:

VANBUUREN
INFORMATIE- BEELD-
EN DOCUMENT VERWERKINGSSYSTEMEN

461



Provincie Overijssel

Verkennd/nulsituatie bodemonderzoek ter plaatse van het
voormalige tankstation aan de Leusener Es 5 te Dalfsen

projectnummer: 2001.405
datum: december 2001

Opdrachtgever:

Provincie Overijssel
Postbus 10078
8000 GB ZWOLLE
Code: OV/000/022/000
Kenmerk: WB/2001/1862

Hunneman Milieu Advies Raalte BV

Postbus 253, 8100 AG RAALTE
Tel: 0572-360998
Fax: 0572-351574
E-mail: info@hunneman-milieu.nl

INHOUDSOPGAVE

1	INLEIDING	1
2	VOORONDERZOEK	2
2.1	ACHTERGRONDINFORMATIE	2
2.2	ONDERZOEKSSTRATEGIE	2
2.3	REGIONALE BODEMOPBOUW EN GEOHYDROLOGIE	3
3	VELD- EN CHEMISCH ONDERZOEK	4
3.1	VELDONDERZOEK.....	4
3.2	CHEMISCH ONDERZOEK	4
3.3	TOETSINGSCRITERIA EN ANALYSERESULTATEN.....	5
4	INTERPRETATIE ONDERZOEKSRESULTATEN	7
4.1	VASTE BODEM EN GRONDWATER.....	7
4.2	CONCLUSIES EN AANBEVELINGEN	7

BIJLAGEN:

1	Topografisch overzicht
2	Boorbeschrijvingen
3	Analyserapporten vaste bodem en grondwater
4	Toetsingstabel standaardbodem
5	Informatie historisch onderzoek Histodata
6	Locatiefoto's

TEKENING:

1-1	Situatie met boringen en peilbuizen
-----	-------------------------------------

1 INLEIDING

In opdracht van de Provincie Overijssel is in oktober 2001 door Hunneman Milieu-Advies een verkennend/nulsituatie bodemonderzoek uitgevoerd ter plaatse van een voormalig tankstation aan de Leusener Es 5 te Dalfsen. Voor de regionale ligging van de locatie wordt verwezen naar bijlage 1.

Het onderzoek is uitgevoerd in het kader van een inventarisatie van voormalige tankstations door de Provincie Overijssel.

Doel van het onderzoek is tweeledig, te weten:

- vaststellen van de aan- of afwezigheid van ondergrondse tanks en/of leidingwerk;
- de aard en mate bepalen van eventueel in de bodem aanwezige brandstof gerelateerde oliecomponenten.

Het onderzoek is grotendeels uitgevoerd volgens het protocol verkennend bodemonderzoek tankstations (V.O.T.), en de richtlijnen van de Nederlandse Norm voor verkennend bodemonderzoek (NEN-5740). Het veldonderzoek en de chemische analyses zijn uitgevoerd volgens de Nederlandse Normen en Praktijk Richtlijnen (NEN en NPR) van het Nederlands Normalisatie-Instituut. Voor zover de werkzaamheden hierin niet zijn beschreven, zijn ze uitgevoerd volgens de "aangepaste Voorlopige Praktijkrichtlijnen voor bemonstering en analyse bij bodemverontreiniging, uitgave september 1988 (a-VPR, 1988)".

Het rapport is als volgt ingedeeld:

- | | |
|--------------------------------------|----------------|
| • Vooronderzoek | (hoofdstuk 2); |
| • Veld- en chemisch onderzoek | (hoofdstuk 3); |
| • Interpretatie onderzoeksresultaten | (hoofdstuk 4). |

2 VOORONDERZOEK

De in dit hoofdstuk beschreven gegevens zijn verkregen uit de volgende bronnen:

- historisch onderzoek Histodata (rapport, maart 2000);
- informatie opdrachtgever;
- locatiebezoek;
- grondwaterkaart van Nederland.

Tabel 1. *topografische gegevens onderzoekslocatie*

kadastrale aanduiding	gemeente:	Dalfsen	sectie: Q	nr.: 1372
oppervlak locatie	-	m2		
maaiveldhoogte	ca. 5	m +NAP		
X-coördinaat	218.750	(± 250 m)		
Y-coördinaat	504.750	(± 250 m)		

2.1 Achtergrondinformatie

De onderzoekslocatie is gesitueerd aan de Leusener Es 5 te Dalfsen. Volgens het hinderwetdossier is in 1972 vergunning verleend voor het plaatsen van een 6.000 liter benzinetank en een 10.000 liter supertank voor het perceel destijds bekend als gemeente Dalfsen, Q 462. Het is onbekend of de tanks inderdaad geplaatst zijn en zo ja, of deze zijn verwijderd. In bijlage 6 zijn foto's van de huidige locatie opgenomen.

Het tankstation bestond uit de volgende onderdelen:

- 2 afleverzuilen;
- 2 ondergrondse benzinetanks (6.000 ltr. en 10.000 ltr.);
- 2 vulpunten en 2 ontluchtingspunten.

Voor de inrichting van het terrein verwijzen wij naar tekening 1-1.

2.2 Onderzoeksstrategie

Voorafgaand aan het plaatsen van de boringen is de locatie gescand met een tankdetector (Fischer m-scope GEMINI-3). De gehanteerde onderzoekstrategie is grotendeels gebaseerd op het protocol verkennend bodemonderzoek tankstations (V.O.T.) en het onderzoeksprotocol NEN-5740. De gehanteerde onderzoeksstrategie is weergegeven in tabel 2.

Tabel 2: *veld- en laboratoriumonderzoek*

Sublocatie	aantal boringen	afgewerkt met peilbuis	chemisch onderzoek	
			vaste bodem	grondwater
afleverzuilen	2 x ≥ 2,0 m-mv	1	1 min. olie + BTEX 1 org. stof	1 min. olie + BTEX
ondergrondse tanks + vul- en ontluchtingspunten	6 x ≥ 2,0 m-mv	1	2 min. olie + BTEX	1 min. olie + BTEX

2.3 Regionale bodemopbouw en geohydrologie

Regionale bodemopbouw

De gegevens over de regionale bodemopbouw zijn samengevat in tabel 3.

Tabel 3: *schematische voorstelling van de regionale bodemopbouw*

pakket	diepte (in m-mv)	samenstelling	parameters
1° WVP Form. van Twente en Kreftenheye	0 – 30	matig grof tot matig fijn zand	kD-waarde ca. 1000 m ² .d ⁻¹
Scheidende laag Form. van Drente	40	klei	
2° WVP Form van Urk, Enschede, Harderwijk	180	fijn tot matig grof zand	kD-waarde ca. 1000 m ² .d ⁻¹
basis Form van Breda	>180	klei	
Toelichting: WVP = watervoerend pakket kD-waarde = doorlaatvermogen of transmissiviteit			

Regionale grondwaterstroming

De regionale stroming van het grondwater is noordwestelijk gericht.

3 VELD- EN CHEMISCH ONDERZOEK

3.1 Veldonderzoek

Het veldonderzoek is uitgevoerd in oktober 2001. Voor het onderzoek zijn 8 handboringen uitgevoerd (1 t/m 8), waarvan 2 boringen zijn afgewerkt met een peilbuis. De maximale boordiepte bedraagt 3,0 m-mv. Voor de situatie van de boringen en peilbuizen verwijzen wij naar tekening 1-1.

Bodemopbouw

In het veld zijn de fysische bodemeigenschappen per boring en bodemlaag beschreven. De boorbeschrijvingen zijn opgenomen in bijlage 2 en samengevat in tabel 4.

Tabel 4: *samenvatting van het lokaal aangetroffen bodemprofiel*

traject (m-mv)	Hoofdnaam	Toevoeging
0,0 – 0,07	klinker	
0,07 – 0,5	zand, matig fijn	zwak siltig, zwak humeus
0,5 – 3,0	zand, matig fijn	zwak siltig
grondwaterstand:		circa 1,9 m-mv

Zintuiglijke waarnemingen

Tijdens het veldonderzoek is de opgeboorde grond beoordeeld op zintuiglijk waarneembare verontreinigingsindicaties. Hierbij is gebruik gemaakt van de olie/water-test en is gelet op afwijkende kleur of geur van de bodem. De zintuiglijke waarnemingen zijn weergegeven in tabel 4 en in bijlage 2.

Monsternamen

Voor het chemisch onderzoek zijn uit de boringen van iedere 0,5 m of aparte bodemlaag grondmonsters genomen. Het grondwater uit de peilbuizen zijn minimaal een week na plaatsing bemonsterd. De elektrische geleidbaarheid (Ec) en de zuurgraad (pH) zijn in het veld gemeten. De meetresultaten zijn weergegeven in tabel 6.

3.2 Chemisch onderzoek

Aan de hand van de gekozen onderzoeksstrategie en waarnemingen tijdens het veldonderzoek zijn een aantal monsters geselecteerd voor analyse. De selectie van monsters is weergegeven in tabel 5. De analyses zijn uitgevoerd door een door Sterlab erkend laboratorium. De analyserapporten van het laboratorium zijn opgenomen in bijlage 3. De resultaten zijn weergegeven in tabel 5 en 6.

3.3 Toetsingscriteria en analyseresultaten

Als bijlage 4 is het toetsingskader met de streef- en interventiewaarden opgenomen. De toetsingswaarden zijn gerelateerd aan het organische stof- en lutumgehalte van de bodem en worden gehanteerd om de verontreinigingssituatie vast te stellen:

- **Streefwaarden (*)¹**
De streefwaarden geven het niveau aan waar beneden sprake is van een duurzame bodemkwaliteit. De streefwaarden hebben betrekking op de in de natuur voorkomende achtergrondgehalten, of detectiegrenzen bij stoffen die niet in natuurlijke milieus voorkomen.
- **Criterium voor nader onderzoek (**) ¹**
Het criterium $\frac{1}{2}(\text{interventiewaarde} + \text{streefwaarde})$ of "toetsingswaarde nader onderzoek" is vastgesteld om aan te geven dat een nader onderzoek nodig is. Voor stoffen waarvoor geen streefwaarde is vastgesteld, dient $\frac{1}{2}(\text{interventiewaarde})$ gehanteerd te worden.
- **Interventiewaarden (***)¹**
De interventiewaarden geven het concentratieniveau voor verontreinigende stoffen aan waarboven sprake is van ernstige bodemverontreiniging. In bijzondere situaties kan ook bij gehalten beneden de interventiewaarden sprake zijn van een geval van ernstige verontreiniging. De interventiewaarden zijn gebaseerd op de risico's voor de volksgezondheid en het ecosysteem.

¹De symbolen tussen de haakjes corresponderen met de "overschrijdingssymbolen" van tabel 5 en 6.

Van een geval van ernstige verontreiniging is sprake indien de gemiddelde concentratie van een verontreinigende stof in minimaal 25 m³ grond of 100 m³ grondwater hoger is dan de interventiewaarden.

Overschrijding van de interventiewaarden betekent niet automatisch dat de sanering urgent is. Nadat de globale omvang is vastgesteld, zal op basis van de actuele risico's voor de mens, de actuele risico's voor het ecosysteem en de verspreidingsrisico's, de urgentie van een sanering moeten worden bepaald. Indien het geval niet urgent is en geen functiewijziging van het terrein plaatsvindt is er geen reden om tot directe sanering over te gaan.

Hunneman Milieu-Advies

Tabel 5: zintuiglijke waarnemingen en analyseresultaten vaste bodem (oliecomponenten)

Veldwaarnemingen en verklaring symbolen					Analyseresultaten vaste bodem en toetsingswaarden in mg/kg d.s.								
O/W test: 1 = licht 2 = matig 3 = sterk	Aard: B = benzine HBO = huisbrandolie D = diesel Ol = olie		d = detectiegrens h = humusstoring		S-waarde ½(S+I) waarde I-waarde H = <2%	10 505 1000	(d) 0,11 0,2	(d) 13 26	(d) 5 10	(d) 2,5 5	@ @ @		
Sublocatie	boring [nr.]	max. boor- diepte [m-mv]	zintuiglijke waarnemingen			monster diepte [m-mv]	code	min. olie [GC]	benzeen	tolueen	ethyl- benz.	xylenen	BTEX [tot.]
			diepte [m-mv]	O/W test	Aard								
afleverzuilen	1	2,3	geen			0,0-0,5	1-01	<d	<d	<d	<d	<d	<d
	2	3,0	geen										
ondergrondse tanks	3	3,0	geen										
	4	3,0	geen			1,5-2,0	4-02	<d	<d	<d	<d	<d	<d
	5	3,0	geen										
	6	3,0	geen										
ontluchtingen	7	2,4	geen										
vulpunten	8	2,4	geen			0,0-0,5	8-01	<d	<d	<d	<d	<d	<d
Toelichting bij tabel:													
* : overschrijding van de streefwaarde					@	: geen toetsingswaarden voor gegeven							
** : overschrijding toetsingswaarde nader onderzoek					-	: niet geanalyseerd							
*** : overschrijding interventiewaarde													

Tabel 6: analyseresultaten grondwater (oliecomponenten)

Veldmetingen en verklaring symbolen					Analyseresultaten grondwater en toetsingswaarden in µg/l tenzij anders aangegeven						
d = detectiegrens					S-waarde	(d)	0,2	7	4	0,2	@
@ = geen toetsingswaarde					1/2(S+I)-waarde	325	15	500	75	35	@
					I-waarde	600	30	1000	150	70	@
Sublocatie	peilbuis [nr.]	filterdiepte [m-mv]	EC µS/cm	pH		min. olie [GC]	benzeen	tolueen	ethylbenz.	xylenen	BTEX (totaal)
afleverzuilen	2	1,8-2,8	100	7,0		<d	<d	<d	<d	<d	<d
ondergrondse tanks	5	2,0-3,0	150	7,1		<d	<d	<d	<d	<d	<d
Toelichting tabel: • : overschrijding van de streefwaarde •• : overschrijding toetsingswaarde nader onderzoek ••• : overschrijding interventiewaarde											

4 INTERPRETATIE ONDERZOEKSRESULTATEN

In opdracht van de Provincie Overijssel is in oktober 2001 door Hunneman Milieu-Advies een verkennend/nulsituatie bodemonderzoek uitgevoerd ter plaatse van een voormalig tankstation aan de Leusener Es 5 te Dalfsen.

Het onderzoek is uitgevoerd in het kader van een inventarisatie van voormalige tankstations door de Provincie Overijssel.

Doel van het onderzoek is tweeledig, te weten:

- vaststellen van de aan- of afwezigheid van ondergrondse tanks en/of leidingwerk;
- de aard en mate bepalen van eventueel in de bodem aanwezige brandstof gerelateerde oliecomponenten.

4.1 *Vaste bodem en grondwater*

Voormalige afleverzuilen, tanks en vul- en ontluchtingspunten

Ter plaatse van de voormalige afleverzuilen, tanks en vul- en ontluchtingspunten zijn met de scanner geen signalen waargenomen die duiden op de aanwezigheid van tanks en/of leidingwerk.

Zintuiglijk en analytisch zijn in de *vaste bodem* ter plaatse van de voormalige afleverzuilen, tanks en vul- en ontluchtingspunten geen oliecomponenten aangetroffen.

In het *grondwater* (peilbuis 2 en 5) zijn geen verhoogde gehalten aan oliecomponenten aangetoond.

4.2 *Conclusies en aanbevelingen*


In de vaste bodem en in het grondwater zijn zintuiglijk en/of analytisch geen oliecomponenten aangetroffen. Verder verwachten wij dat er geen ondergrondse tanks en/of leidingwerk meer aanwezig zijn.

Op basis van de onderzoeksresultaten bestaat er voor het voormalige tankstation geen noodzaak voor nader onderzoek en/of saneringsmaatregelen.

BIJLAGE 1

Topografisch overzicht

Topografisch overzicht [1:50.000]

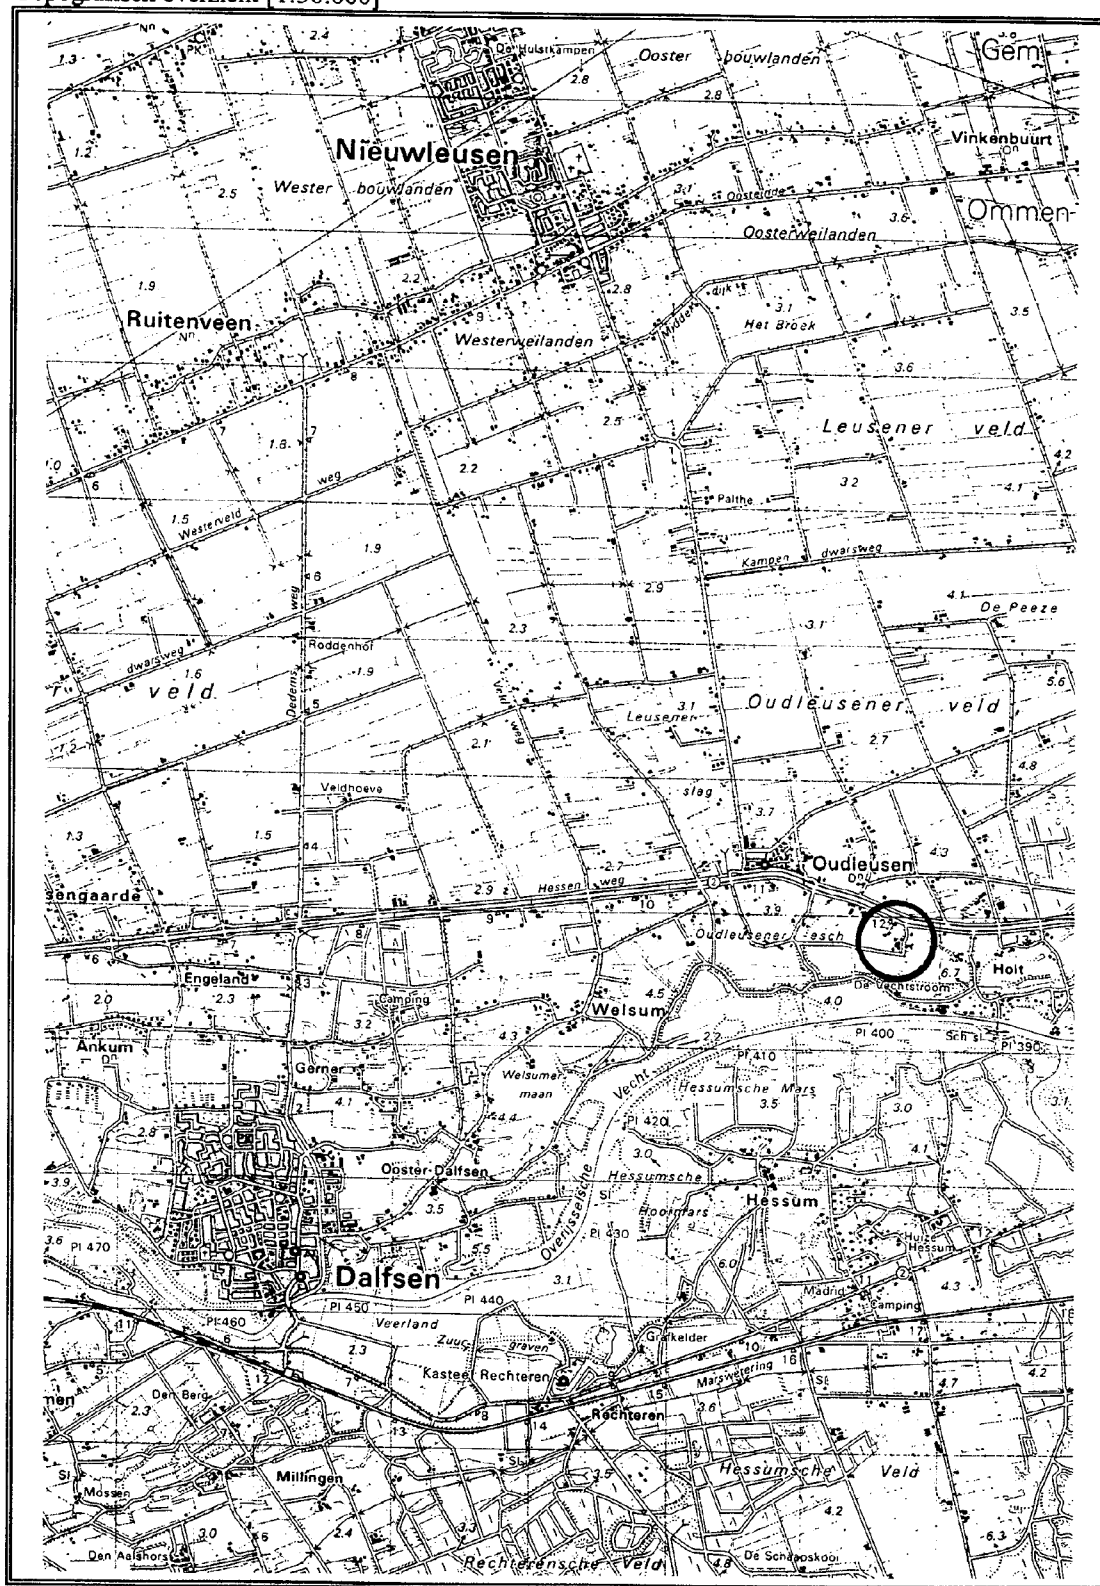


BIJLAGE 2
Boorbeschrijvingen

Legenda (conform NEN 5104)


grind




zand

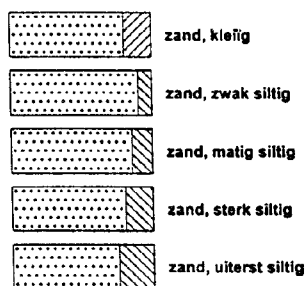


veen

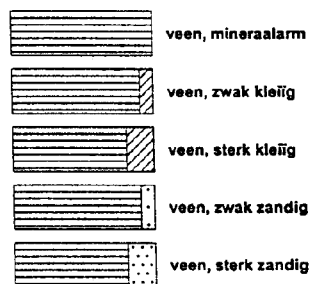


peilbuis

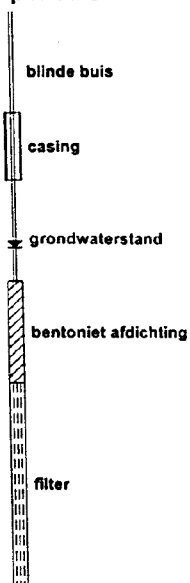


klei

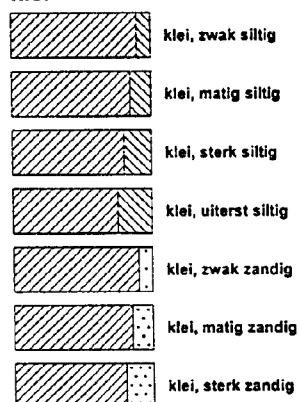


leem

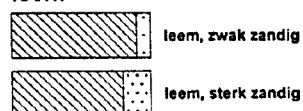


overige toevoegingen

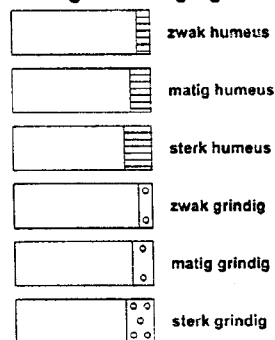


monsters

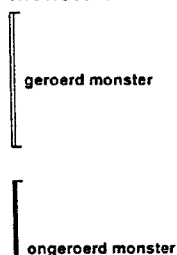


overig






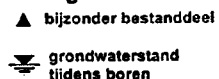


geur

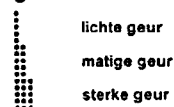


Olie

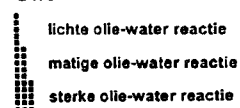


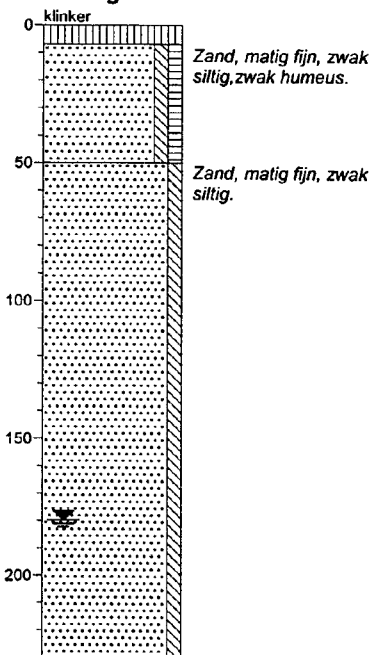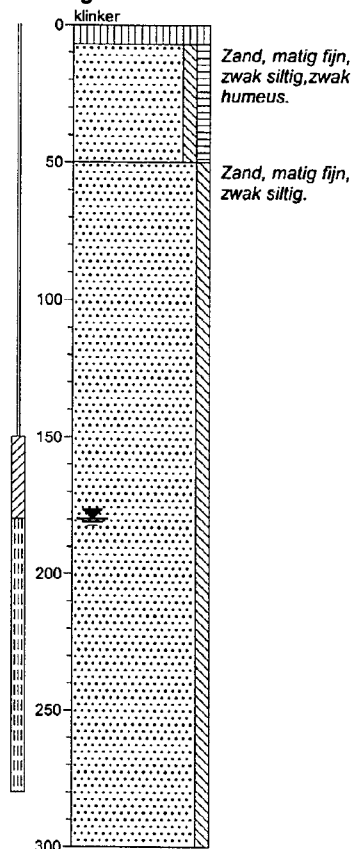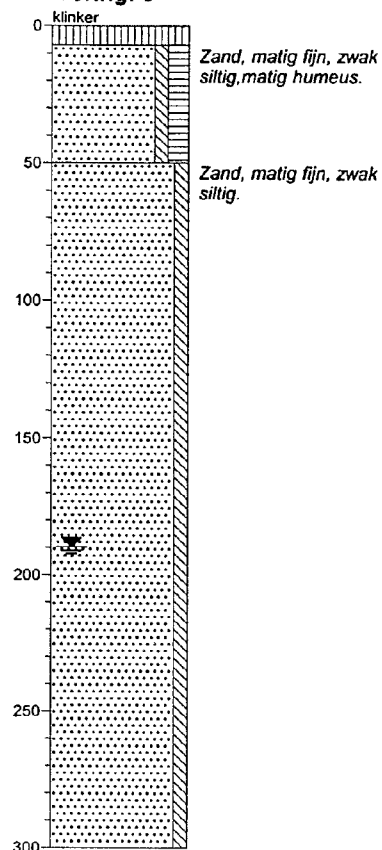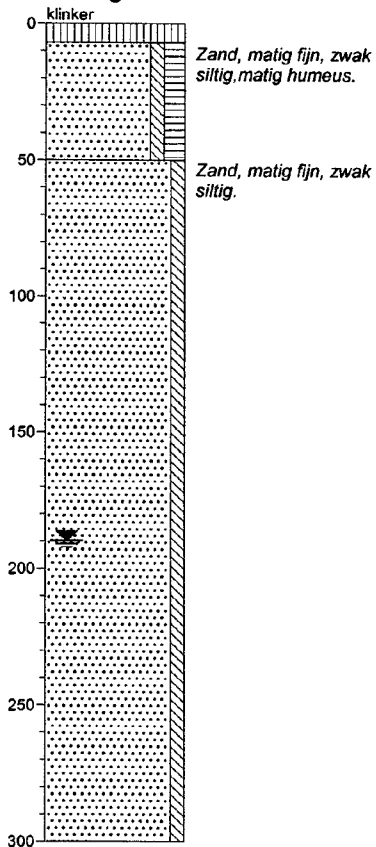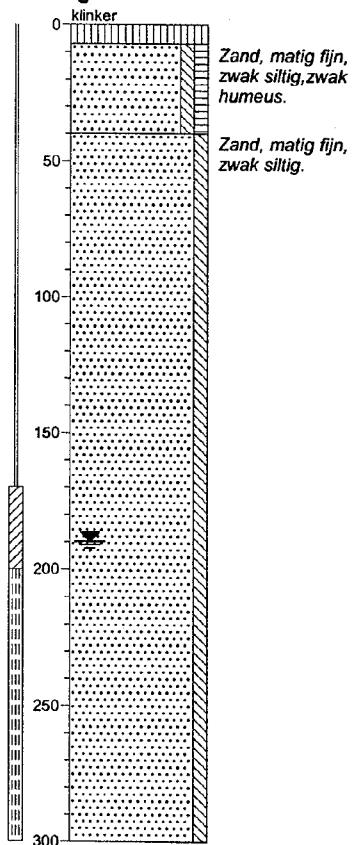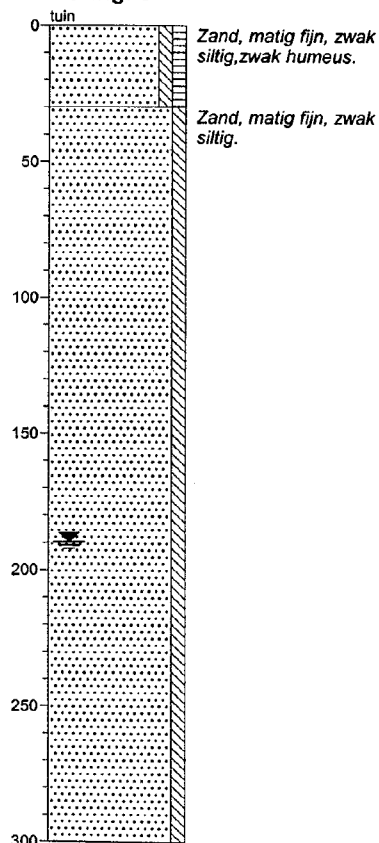Boring: 1**Boring: 2****Boring: 3****Boring: 4****Boring: 5****Boring: 6**

Boring: 7

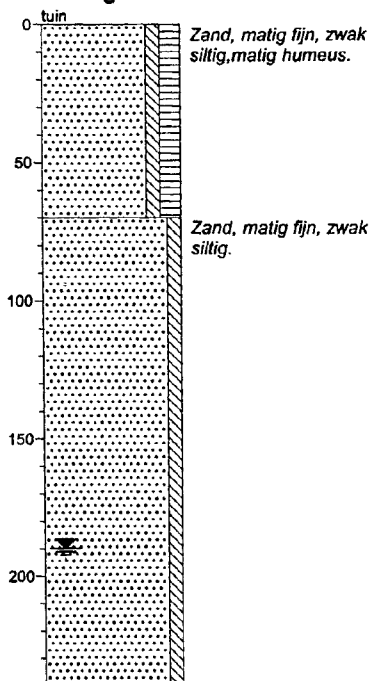

Boring: 8

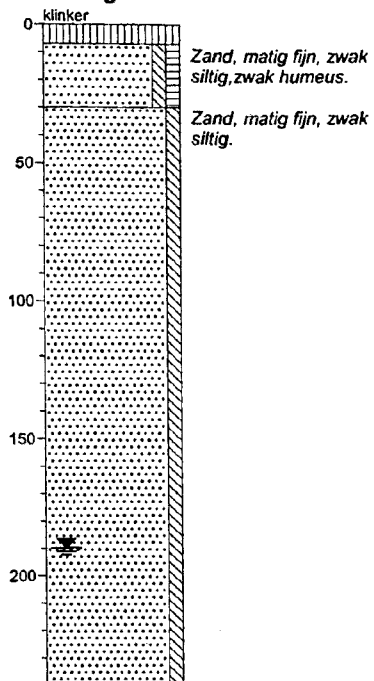

BIJLAGE 3

Analyserapporten vaste bodem en grondwater



ALcontrol Laboratories

ALcontrol B.V.

Steenhouwerstraat 15 · 3194 AG Hoogvliet

Tel.: (010) 231 47 00 · Fax: (010) 416 30 34

HUNNEMAN MILIEU ADVIES

5.1.2e

Projektnaam : vm. tankstation Leusener Es 5 Dalfsen
 Projektnummer : 2001.405
 Ontvangstdatum : 08-10-2001
 Startdatum : 08-10-2001

Bijlage 1 van 3

Rapportnummer : 014100X
 Rapportagedatum : 13-10-2001

Analyse	Eenheid	X01	X02	X03
droge stof	gew.-%	89.3	85.6	95.1
organische stof (gloeiverl % vd DS)		1.0		
VLUCHTIGE AROMATEN				
benzeen	mg/kgds	<0.05	<0.05	<0.05
tolueen	mg/kgds	<0.05	<0.05	<0.05
ethylbenzeen	mg/kgds	<0.05	<0.05	<0.05
xylene	mg/kgds	<0.05	<0.05	<0.05
Totaal BTEX	mg/kgds	<0.2	<0.2	<0.2
MINERALE OLIE				
fractie C10 - C12	mg/kgds	<5	<5	<5
fractie C12 - C22	mg/kgds	<5	<5	<5
fractie C22 - C30	mg/kgds	<5	<5	<5
fractie C30 - C40	mg/kgds	<5	<5	<5
totaal olie C10-C40	mg/kgds	<20	<20	<20

Kode	Monstersoort	Monsterspecificatie	
X01	grond	1-01	[0-50]
X02	grond	4-02	[150-200]
X03	grond	8-01	[0-50]



QUALIFIED BY STERLAB, ALCONTROL IS INGESCHREVEN IN HET STERLABREGISTER VOOR LABORATORIA ONDER NO. 28 VOOR GEBIEDEN ZOALS NADER BESCHREVEN IN DE ERKENNING
 AL ONZE WERKZAAMHEDEN WORDEN UITGEVOERD ONDER DE ALGEMENE VOORWAARDEN GEBEPONEERD BIJ DE KAMER VAN KOOPHANDEL EN FABRIEKEN TE ROTTERDAM
 INSCHRIJVING HANDELSREGISTER KVK ROTTERDAM 24265286



ALcontrol Laboratories

ALcontrol B.V.

Steenhouwerstraat 15 · 3194 AG Hoogvliet

Tel.: (010) 231 47 00 · Fax: (010) 416 30 34

HUNNEMAN MILIEU ADVIES

5.1.2e

Bijlage 2 van 3

Projektnaam : vm. tankstation Leusener Es 5 Dalfsen
 Projektnummer : 2001.405
 Ontvangstdatum : 08-10-2001
 Startdatum : 08-10-2001

Rapportnummer : 014100X
 Rapportagedatum : 13-10-2001

Analyse	Monstersoort	Relatie tot norm
droge stof	grond	Conform NEN 5747
organische stof (gloeiverlies)	grond	Conform NEN 5754 (Org. stof gecorrigeerd voor 10 % lutum)
benzeen	grond	Eigen methode, headspace GCMS
tolueen	grond	Eigen methode, headspace GCMS
ethylbenzeen	grond	Eigen methode, headspace GCMS
xylenen	grond	Eigen methode, headspace GCMS
Minerale olie GC (C10-C40)	grond	Eigen methode, aceton-hexaan-extractie, clean-up ,analyse m.b.v. GC-FID
Minerale olie GC (C10-C40)	grond	

De met een * gemerkte analyses vallen niet onder de Sterlab erkenning.



QUALIFIED BY STERLAB, ALCONTROL IS INGESCHREVEN IN HET STERLABREGISTER VOOR LABORATORIA ONDER NO. 28 VOOR GEBIEDEN ZOALS NADER BESCHREVEN IN DE ERKENNING.
 AL ONZE WERKZAAMHEDEN WORDEN UITGEVOERD ONDER DE ALGEMENE VOORWAARDEN GEDEPONEERD BIJ DE KAMER VAN KOOP-ANDEEL EN FABRIEKEN TE ROTTERDAM
 INSCRIVING -ANDELSREGISTER KVK ROTTERDAM 24265286



ALcontrol Laboratories

ALcontrol B.V.

Steenhouwerstraat 15 · 3194 AG Hoogvliet

Tel.: (010) 231 47 00 · Fax: (010) 416 30 34

HUNNEMAN MILIEU ADVIES

5.1.2e

Projektnaam : vm. tankstation Leusener Es 5 Dalfsen
Projektnummer : 2001.405
Ontvangstdatum : 08-10-2001
Startdatum : 08-10-2001

Bijlage 3 van 3

Rapportnummer : 014100X
Rapportagedatum : 13-10-2001

Monster informatie:

X001 a2029549
X002 a2029564
X003 a2029539



QUALIFIED BY STERLAB, ALCONTROL IS INGESCHREVEN IN HET STERLABREGISTER VOOR LABORATORIA ONDER NO. 29 VOOR GEBIEDEN ZOALS NADER BESCHREVEN IN DE ERKENNING
AL ONZE WERKZAAMHEDEN WORDEN UITGEVOERD ONDER DE ALGEMENE VOORWAARDEN GEDEPONEERD BIJ DE KAMER VAN KOOPHANDEL EN FABRIEKEN TE ROTTERDAM
INSCHRIJVING HANDELSREGISTER KYK ROTTERDAM 24265286



ALcontrol Laboratories

ALcontrol B.V.

Steenhouwerstraat 15 · 3194 AG Hoogvliet

Tel.: (010) 231 47 00 · Fax: (010) 416 30 34

HUNNEMAN MILIEU ADVIES

5.1.2e

Projektnaam : v.m.Tankstation Leusener Es 5 Dalfsem
 Projektnummer : 2001.405
 Ontvangstdatum : 22-10-2001
 Startdatum : 19-10-2001

Bijlage 1 van 3

Rapportnummer : 0143032
 Rapportagedatum : 26-10-2001

Analyse	Eenheid	X01	X02
VLUCHTIGE AROMATEN			
benzeen	ug/l	<0.2	<0.2
tolueen	ug/l	<0.2	<0.2
ethylbenzeen	ug/l	<0.2	<0.2
xylene	ug/l	<0.5	<0.5
Totaal BTEX	ug/l	<1	<1
naftaleen	ug/l	<0.2	<0.4 1)
MINERALE OLIE			
fractie C10 - C12	ug/l	<10	<10
fractie C12 - C22	ug/l	<10	<10
fractie C22 - C30	ug/l	<10	<10
fractie C30 - C40	ug/l	<10	<10
totaal olie C10-C40	ug/l	<50	<50

Kode	Monstersoort	Monsterspecificatie
X01	grondwater	Pb 2
X02	grondwater	Pb 5



QUALIFIED BY STERLAB, ALCONTROL IS INGESCHREVEN IN HET STERLABREGISTER VOOR LABORATORIA ONDER NO. 29 VOOR GEBIEDEN ZOALS NADER BESCHREVEN IN DE ERKENNING
 AL ONZE WERKZAAMHEDEN WORDEN UITGEVOERD ONDER DE ALGEMENE VOORWAARDEN GEDEPONEERD BIJ DE KAMER VAN KOOPHANDEL EN FABRIEKEN TE ROTTERDAM
 INSCHRIJVING HANDELSREGISTER KVK ROTTERDAM 24265286



ALcontrol Laboratories

ALcontrol B.V.

Steenhouwerstraat 15 · 3194 AG Hoogvliet

Tel.: (010) 231 47 00 · Fax: (010) 416 30 34

HUNNEMAN MILIEU ADVIES

5.1.2e

Bijlage 2 van 3

Projektnaam : v.m.Tankstation Leusener Es 5 Dalfsem
 Projektnummer : 2001.405
 Ontvangstdatum : 22-10-2001
 Startdatum : 19-10-2001

Rapportnummer : 0143032
 Rapportagedatum : 26-10-2001

Opmerkingen

- 1) Rapportagegrens is verhoogd i.v.m. een storende component.

Analyse	Monstersoort	Relatie tot norm
benzeen	grondwater	Conform NEN 6407, online purge&trap GC-MS
tolueen	grondwater	Conform NEN 6407, online purge&trap GC-MS
ethylbenzeen	grondwater	Conform NEN 6407, online purge&trap GC-MS
xylenen	grondwater	Conform NEN 6407, online purge&trap GC-MS
naftaleen	grondwater	Conform NEN 6407, online purge&trap GC-MS
Minerale olie GC (C10-C40)	grondwater	Eigen methode, hexaan-extractie, clean-up, analyse m.b.v. GC-FID

De met een * gemerkte analyses vallen niet onder de Sterlab erkenning.



QUALIFIED BY STERLAB. ALCONTROL IS INGESCHREVEN IN HET STERLABREGISTER VOOR LABORATORIA ONDER NO. 28 VOOR GEBIEDEN ZOALS NADER BESCHREVEN IN DE ERKENNING
 AL ONZE WERKZAAMHEDEN WORDEN UITGEVOERD ONDER DE ALGEMENE VOORWAARDEN GEDEPONEERD BIJ DE KAMER VAN KOOPHANDEL EN FABRIEKEN TE ROTTERDAM
 INSCRIVING HANDELSREGISTER KVK ROTTERDAM 14265286

**ALcontrol Laboratories**

ALcontrol B.V.

Steenhouwerstraat 15 · 3194 AG Hoogvliet

Tel.: (010) 231 47 00 · Fax: (010) 416 30 34

HUNNEMAN MILIEU ADVIES

5.1.2e

Projektnaam : v.m.Tankstation Leusener Es 5 Dalfse
Projektnummer : 2001.405
Ontvangstdatum : 22-10-2001
Startdatum : 19-10-2001

Bijlage 3 van 3

Rapportnummer : 0143032
Rapportagedatum : 26-10-2001

Monster informatie:

X001 g4164344
X002 g4164350



QUALIFIED BY STERLAB, ALCONTROL IS INGESCHREVEN IN HET STERLABREGISTER VOOR LABORATORIA ONDER NO. 28 VOOR GEBIEDEN ZOALS NADER BESCHREVEN IN DE ERKENNING
AL ONZE WERKZAAMHEDEN WORDEN UITGEVOERD ONDER DE ALGEMENE VOORWAARDEN GEDSPONEERD BIJ DE KAMER VAN KOOPHANDEL EN FABRIEKEN TE ROTTERDAM
INSCHRIJVING HANDELSREGISTER KVK ROTTERDAM 24225236

BIJLAGE 4

Toetsingstabel standaardbodem

Toetsingstabel standaard bodem

Bron: Circulaire streefwaarden en interventiewaarden bodemsanering
(Staatscourant 24 februari 2000, nr. 39)

Tabel 1: Streefwaarden en interventiewaarden

Parameter	grond/sediment (mg/kg d.s.)		grondwater (µg/l)	
	streefwaarde	interventiewaarde	streefwaarde	interventiewaarde
I Zware metalen¹⁵				
antimoon	3	15	-	20
arsen	29	55	10	60
barium	160	625	50	625
cadmium	0,8	12	0,4	6
chrom	100	380	1	30
cobalt	9	240	20	100
koper	36	190	15	75
kwik	0,3	10	0,05	0,3
lood	85	530	15	75
molybdeen	3	200	5	300
nikkel	35	210	15	75
zink	140	720	65	800
II Anorganische verbindingen				
cyaniden-vrij	1	20	5	1500
cyaniden-complex (pH<5) ¹	5	650	10	1500
cyaniden-complex (pH>5)	5	50	10	1500
thiocyanaten (som)	1	20	-	1500
bromide (mg Br/l)	20	-	0,3 mg/l ²	-
chloride (mg Cl/l)	-	-	100 mg/l ²	-
fluoride (mg F/l)	500 ³	-	0,5 mg/l ²	-
III Aromatische verbindingen				
benzeen	0,01	1	0,2	30
ethylbenzeen	0,03	50	4	150
tolueen	0,01	130	7	1000
xylene	0,1	25	0,2	70
styreen (vinylbenzeen)	0,3	100	6	300
fenol	0,05	40	0,2	2000
cresolen (som)	0,05	5	0,2	200
catechol (o-dihydroxybenzeen)	0,05	20	0,2	1250
resorcinol (m-hydroxybenzeen)	0,05	10	0,2	600
hydrochinon (p-dihydroxybenzeen)	0,05	10	0,2	800
IV Polycyclische aromatische koolwaterstoffen (PAK's)				
PAK (som 10) ^{4,14}	1	40	-	-
naftaleen			0,01	70
antraceen			0,0007*	5
fenantreen			0,003*	5
fluorantheen			0,003	1
benzo(a)antraceen			0,0001*	0,5
chryseen			0,003*	0,2
benzo(a)pyreen			0,0005*	0,05
benzo(ghi)peryleen			0,0003	0,05
benzo(k)fluorantheen			0,0004*	0,05
indeno(1,2,3-cd)pyreen			0,0004*	0,05
V Gechloreerde koolwaterstoffen				
vinylchloride	0,01	0,1	0,01	5
dichloormethaan	0,4	10	0,01	1000
1,1-dichloorethaan	0,02	15	7	900
1,2-dichloorethaan	0,02	4	7	400
1,1-dichlooretheen	0,1	0,3	0,01	10
1,2-dichlooretheen (cis en trans)	0,2	1	0,01	20
dichloorpropanen	0,002#	2	0,8	80
trichloormethaan (chloroform)	0,02	10	6	400
1,1,1-trichloorethaan	0,07	15	0,01	300
1,1,2-trichloorethaan	0,4	10	0,01	130
trichlooretheen (tri)	0,1	60	24	500
tetrachloormetaan (tetra)	0,4	1	0,01	10
tetrachlooretheen (per)	0,002	4	0,01	40

2/5

Parameter	grond/sediment (mg/kg d.s.)		grondwater (µg/l)	
	streefwaarde	interventiewaarde	streefwaarde	interventiewaarde
Vervolg V Gechloreerde koolwaterstoffen				
chloorbenzenen (som) ^{5,14}	0,03	30	-	-
monochloorbenzeen			7	180
dichloorbenzenen			3	50
trichloorbenzenen			0,01	10
tetrachloorbenzenen			0,01	2,5
pentachloorbenzeen			0,003	1
hexachloorbenzeen			0,00009*	0,5
chloorfenolen (som) ^{6,14}	0,01	10	-	-
monochloorfenolen (som)			0,3	100
dichloorfenolen			0,2	30
trichloorfenolen			0,03*	10
tetrachloorfenolen			0,01*	10
pentachloorfenol			0,04*	3
chloornaftaleen	-	10	-	6
monochlooranilinen	0,005	50	-	30
polychloorbifenylen (som 7) ⁷	0,02	1	0,01*	0,01
EOX	0,3		-	
VI Bestrijdingsmiddelen				
DDT/DDE/DDD ⁸	0,01	4	0,004 ng/l	0,01
drins ⁹	0,005	4	-	0,1
aldrin	0,00006		0,009 ng/l*	
dieldrin	0,0005		0,1 ng/l	
endrin	0,00004		0,04 ng/l	
HCH-verbindingen ¹⁰	0,01^	2	0,05^	1
α-HCH	0,003		33 ng/l	
β-HCH	0,009		8 ng/l	
γ-HCH	0,00005		9 ng/l	
atrazine	0,0002	6	29 ng/l	150
carbaryl	0,00003	5	2 ng/l*	50
carbofuran	0,00002	2	9 ng/l	100
chloordaan	0,00003	4	0,02 ng/l*	0,2
endosulfan	0,00001	4	0,2 ng/l*	5
heptachloor	0,0007	4	0,005 ng/l*	0,3
heptachloor-epoxide	0,000002	4	0,005 ng/l*	3
maneb	0,002	35	0,05 ng/l*	0,1
MCPA	0,00005#	4	0,02	50
organotinverbindingen ¹¹	0,001	2,5	0,05*-16 ng/l	0,7
VII Overige verontreinigingen				
cyclohexanon	0,1	45	0,5	15000
ftalaten (som) ¹²	0,1	60	0,5	5
minerale olie ¹³	50	5000	50	600
pyridine	0,1	0,5	0,5	30
tetrahydrofuran	0,1	2	0,5	300
tetrahydrothiofeen	0,1	90	0,5	5000
tribroommethaan	-	75	-	630

Voetnoten bij tabel 1:

1. Zuurgraad: pH(0,01 M CaCl₂). Voor de bepaling pH groter dan of gelijk aan 5 en pH kleiner dan 5 geldt het 90-percentiel van de gemeten waarden.
2. In gebieden met marine beïnvloeding komen van nature hogere waarden voor (zout en brak grondwater).
3. Differentiatie naar lutumgehalte: $(F) = 175 + 13L$ ($L = \% \text{ lutum}$).
4. Onder PAK (som van 10) wordt verstaan: de som van anthraceen, benzo[a]anthraceen, benzo[k]fluorantheen, benzo[a]pyreen, chryseen, phenanthreen, fluorantheen, indeno[1,2,3-cd]pyreen, naftaleen, benzo[ghi]peryleen.
5. Onder chloorbenzenen (som) wordt verstaan: de som van alle chloorbenzenen (mono-, di-, tri-, tetra-, penta- en heptachloorbenzenen).
6. Onder chloorfenolen (som) wordt verstaan: de som van alle chloorfenolen (mono-, di-, tri-, tetra- en pentachloorfenol).
7. Onder interventiewaarde polychloorbifenylen (som) wordt verstaan: de som van PCB 28, 52, 101, 118, 138, 153, 180. De streefwaarde geldt voor de som zonder PCB 118.
8. Onder DDT/DDD/DDE wordt verstaan: de som van DDT, DDD en DDE.
9. Onder drins wordt verstaan: de som van aldrin, dieldrin en endrin.
10. Onder HCH-verbindingen wordt verstaan: som α -HCH, β -HCH, γ -HCH en δ -HCH.
11. De interventiewaarde geldt voor de totale, gesommeerde concentratie van aangetroffen organotinverbindingen.
12. Onder de ftalaten wordt de som van alle ftalaten verstaan.
13. Definitie van minerale olie wordt beschreven bij de analysenorm. Indien er sprake is van verontreiniging met mengsels (bijvoorbeeld benzine of huisbrandolie) dan dient naast het alkaangehalte ook het gehalte aan aromatische en/of polycyclische aromatische koolwaterstoffen bepaald te worden. Met deze somparameters is om praktische redenen volstaan. Nadere toxicologische en chemische differentiatie wordt bestudeerd.
14. De somwaarde voor polycyclische aromatische koolwaterstoffen, chloorfenolen en chloorbenzenen in grond/sediment geldt voor de totale concentraties van de verbindingen uit de betreffende groep. Indien een verontreiniging slechts één verbinding uit een groep betreft, geldt de waarde voor de betreffende verbinding. Bij twee of meer verbindingen geldt de waarde voor de som van deze verbindingen. Voor grond/sediment zijn de effecten direct optelbaar (dat wil zeggen 1 mg stof A heeft evenveel effect als 1 mg stof B) en kan aan een somwaarde getoetst worden door het optellen van de concentraties van de verbindingen. Voor grondwater zijn effecten indirect, als fractie van de individuele interventiewaarde, optelbaar (dat wil zeggen 0,5 x interventiewaarde stof A heeft evenveel effect als 0,5 x interventiewaarde stof B). Dit betekent dat een somformule gebruikt moet worden om te beoordelen of van overschrijding van de interventiewaarde sprake is. Er is sprake van overschrijding van de interventiewaarde voor de som van een groep van stoffen indien: $\{\sum C_i\} / I_i \geq 1$, waarbij C_i = gemeten concentratie van een stof uit een betreffende groep van stoffen en I_i = interventiewaarde voor de betreffende groep.
15. De streefwaarden voor zware metalen in het grondwater zijn voor het ondiepe grondwater. Voor het diepe grondwater (ca. 10 m-mv) bestaan andere streefwaarden.

* Getalswaarde beneden detectielimiet/bepalingsondergrens of meetmethode ontbreekt.

Deze streefwaarden zijn niet getoetst in HANS. Alle overige streefwaarden zijn wel getoetst in HANS.

^ In de 4^e Nota Waterhuishouding staan de individuele normen uit INS, plus aanvullend de met een ^ gemarkeerde somnormen.

Tabel 2: indicatieve niveaus voor ernstige verontreiniging

Parameter	grond/sediment (mg/kg d.s.)		grondwater (µg/l)	
	streefwaarde	interventiewaarde	streefwaarde	interventiewaarde
I Zware metalen¹				
beryllium	1,1	30	-	15
seleen	0,7	100	-	160
tellurium	-	600	-	70
thallium	1	15	-	7
tin	-	900	-	50
vanadium	42	250	-	70
zilver	-	15	-	40
III Aromatische verbindingen				
dodecylbenzeen	-	1000	-	0,02
aromatische oplosmiddelen ¹	-	200	-	150
V Gechloreerde koolwaterstoffen				
dichlooranilinen	0,005	50	-	100
trichlooranilinen	-	10	-	10
tetrachlooranilinen	-	30	-	10
pentachlooranilinen	-	10	-	1
4-chloormethylfenolen	-	15	-	350
dioxine ²	-	0,001	-	0,001 ng/l
VI Bestrijdingsmiddelen				
azinfosmethyl	0,00005#	2	0,1* ng/l	2
VII Overige verontreinigingen				
acrylonitril	0,000007#	0,1	0,08	5
butanol	-	30	-	5600
1,2-butylacetaat	-	200	-	6300
ethylacetaat	-	75	-	15000
diethyleen glycol	-	270	-	13000
ethyleen glycol	-	100	-	5500
formaldehyde	-	0,1	-	50
isopropanol	-	220	-	31000
methanol	-	30	-	24000
methyl-tert-butyl ether (MBTE)	-	100	-	9200
methylethylketon	-	35	-	6000

Voetnoten bij tabel 2:

- Onder aromatische oplosmiddelen wordt een standaardmengsel van stoffen, aangeduid als "C9-aromatic naphtha" verstaan zoals gedefinieerd door de International Research en Development Corporation: o-xyleen 3,2%, i-isopropylbenzeen 2,74%, n-propylbenzeen 3,97%, 1-methyl-4-ethylbenzeen 7,05%, 1-methyl-3-ethylbenzeen 15,1%, 1-methyl-2-ethylbenzeen 5,44%, 1,3,5-trimethylbenzeen 8,37%, 1,2,4-trimethylbenzeen 40,5%, 1,2,3-trimethylbenzeen 6,18% en $\geq$ alkylbenzenen 6,19%.
- Het indicatieve niveau is uitgedrukt op basis van toxiciteitsequivalenten gebaseerd op de meest toxische verbinding.
- De streefwaarden voor zware metalen in het grondwater zijn voor het ondiepe grondwater. Voor het diepe grondwater (ca. 10 m-mv) bestaan andere streefwaarden.

* Getalswaarde beneden detectielimiet/bepalingsondergrens of meetmethode ontbreekt.

Deze streefwaarden zijn niet getoetst in HANS. Alle overige streefwaarden zijn wel getoetst in HANS.

Aanvullende opmerkingen bij tabel 1 en 2:

De streefwaarden, interventiewaarden en indicatieve niveaus voor metalen en arseen, met uitzondering van antimoon, molybdeen, seleen, tellurium, thallium en zilver zijn afhankelijk van het lutumgehalte en/of het organisch stofgehalte.

De streefwaarden, interventiewaarden en indicatieve niveaus voor ernstige verontreiniging voor organische verbindingen, zijn afhankelijk van het organisch stofgehalte.

Voor de streefwaarde en interventiewaarde van PAK's wordt geen bodemtypecorrectie voor bodems met een organisch stofgehalte tot 10% en bodems met een organisch stofgehalte boven de 30% toegepast. Voor bodems met een organisch stofgehalte tot 10% wordt een waarde van 1 respectievelijk 40 mg/kg en voor bodems met een organisch stofgehalte vanaf 30% een waarde van 3 respectievelijk 120 mg/kg gehanteerd.

Bij de beoordeling van de kwaliteit van de bodem worden de in de tabellen opgenomen waarden voor een standaardbodem omgerekend naar de waarden voor de betreffende bodem gebruikt makende van de voor de gemeten gehalten aan organisch stof en/of lutum. De omgerekende waarden kunnen vervolgens met de gemeten gehalten worden vergeleken.

BIJLAGE 5

Informatie historisch onderzoek Histodata

Voormalige tankstations Dalfsen

14

9.

Koelmansstraat/Zwolsesweg

Vervallen hinderwetdossiers 27 en 114

niet!!

Op 6 september 1932 werd vergunning verleend aan de BIM voor het plaatsen van 6000 liter benzine bij ^{5.1.2e} perceel B Rijksstraatweg, Lenthe. Kadastrale aanduiding destijds Dalfsen H 1710. Op 30 mei 1947 deelde Shell Nederland mee, dat de installatie verwijderd was.

Op 19 juli 1961 werd vergunning verleend aan de Staasmijn-Kolengroothandel 'Overijssel' voor het plaatsen van 6000 liter diesel en 6000 liter benzine bij ^{5.1.2e} Vegtsteeg B 86 te Lenthe, kadastrale aanduiding Dalfsen H 1710. Later is dit verkooppunt in eigendom overgedragen aan ^{5.1.2e}.

Kadastraal onderzoek wijst uit, dat deze locatie gelegen is op de hoek van de Koelmansstraat en de Zwolsesweg. Inmiddels zijn de panden en tanks verwijderd in verband met een reconstructie van de weg. Eigenaar van de weg is de Staat der Nederlanden, p/a Postbus 506, 7940 AM Meppel.

10

Leusener Es 5 (mogelijk Leusener Es 1) (voorheen Leusener Es 1)

Dossier 257; tevens een vermelding in H004, betreffende de aanwezigheid van een LPG-station

Op 17 januari 1972 werd vergunning verleend aan NV Huco voor het plaatsen van een 6.000 liter benzinetank en een 10.000 liter supertank bij ^{5.1.2e} Leusener Es 1, Dalfsen Q 462.

Aan de hand van de tekeningen in het dossier kan niet met zekerheid worden vastgesteld waar de tanks zich bevinden of bevonden hebben – als ze daadwerkelijk geplaatst zijn. Vermoedelijk betreft het het bedrijfsterrein Leusener Es 5, eigendom van de VoF Tentenverhuur ter Horst, Haven West 21, 7731 GS Ommen. Voorheen was hier een – failliet verklaarde – timmerfabriek gevestigd.

11

Nieuwstraat 20, voorheen Nieuwstraat 18

Vervallen hinderwetdossier 241

Op 14 juni 1972 werd vergunning verleend aan BJ Jansman voor het plaatsen van 12.000 liter superbenzine, 6.000 liter benzine en 6.000 liter diesel bij B.J. Jansman, Nieuwstraat 18 Lemelerveld. Kadastrale aanduiding destijds was Dalfsen F 4771. Kadastraal onderzoek wijst uit, dat het huidige adres Nieuwstraat 20, Lemelerveld is.

Gegevens over plaatsing en/of verwijdering zijn niet bekend.


De huidige eigenaren zijn ^{5.1.2e}

^{5.1.2e}




TEKENING 1-1

Situatie met boringen en peilbuizen

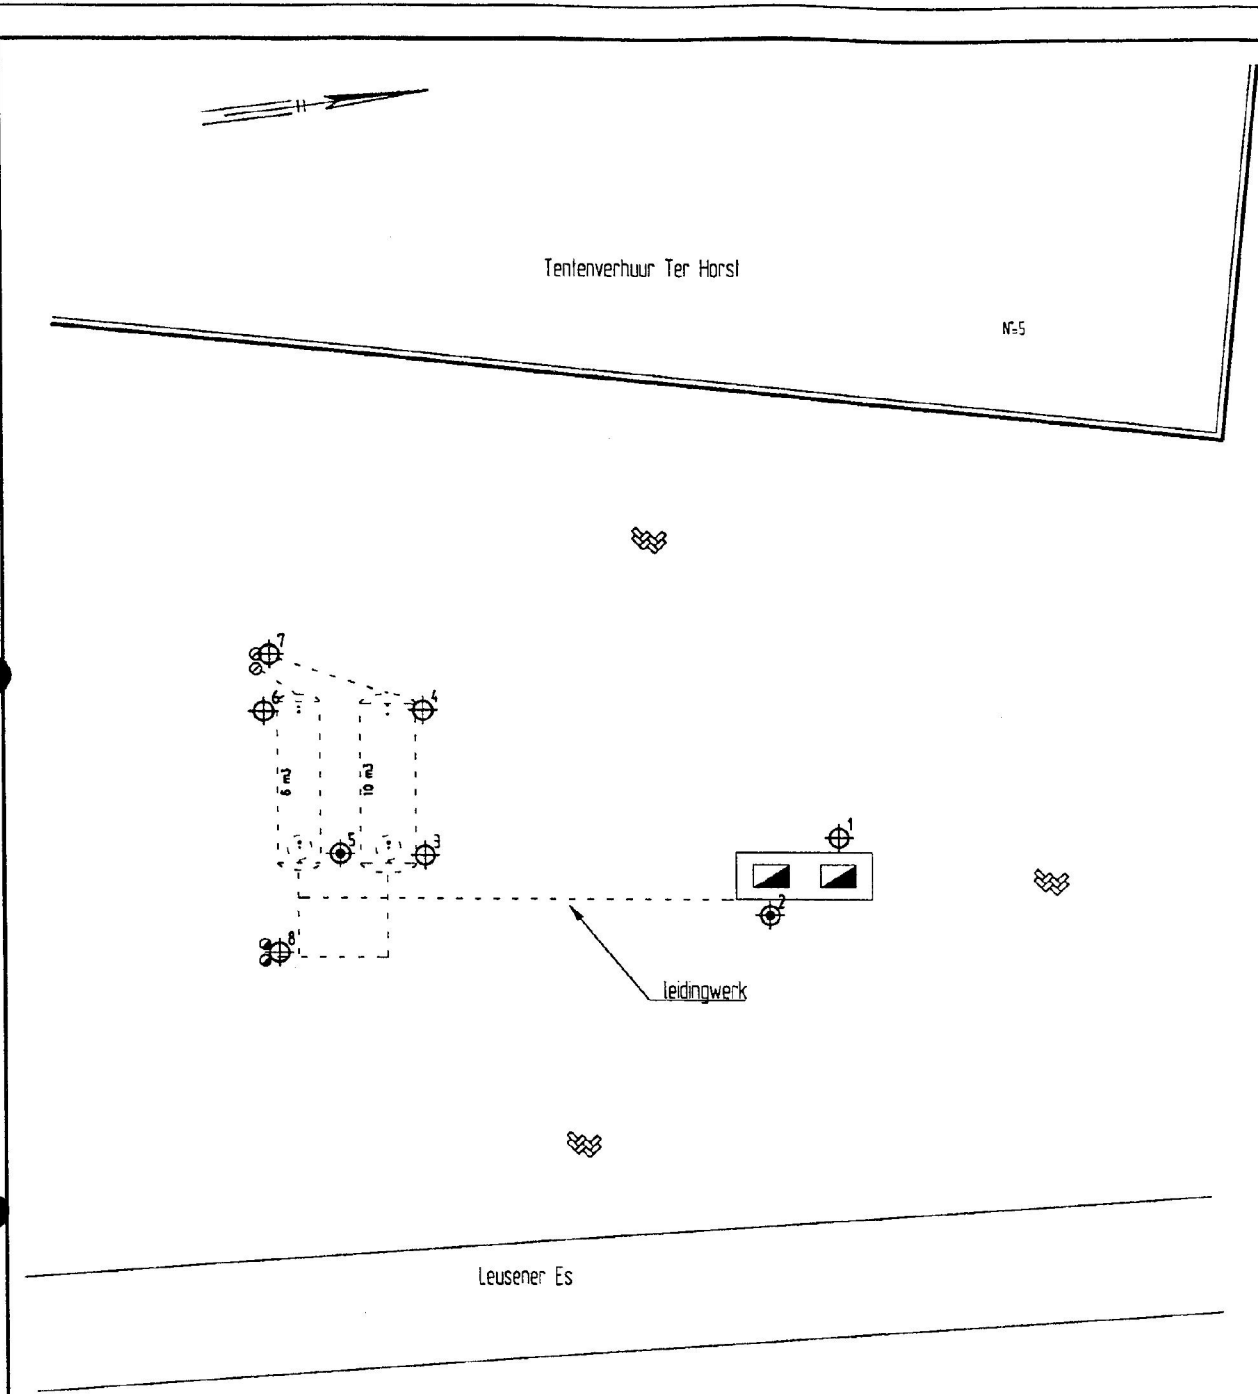

LEGENDA

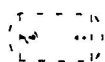

ondergrondse tank



voormalig vulpunt



voormalige ontluuchting



voormalige afleverzuil



boring met nummer



peilbuis met nummer

0 2 4 6 8 10m

Provincie Overijssel

Verkennd bodemonderzoek
Leusener Es 5 te Dalfsen

Situatie met boringen en peilbuizen



HUNNEMAN
MILIEU - ADVIES

Spitsstraat 11
Postbus 253
8100 AG Raalte
Tel.: 0572-360998
Fax.: 0572-351574

Projectnummer 2001405

Tekening 1-1


Schaal 1:200

Afmetingen A4_p


Datum okt.-2001

Getekend 5.1.2e

Filename 2001405A

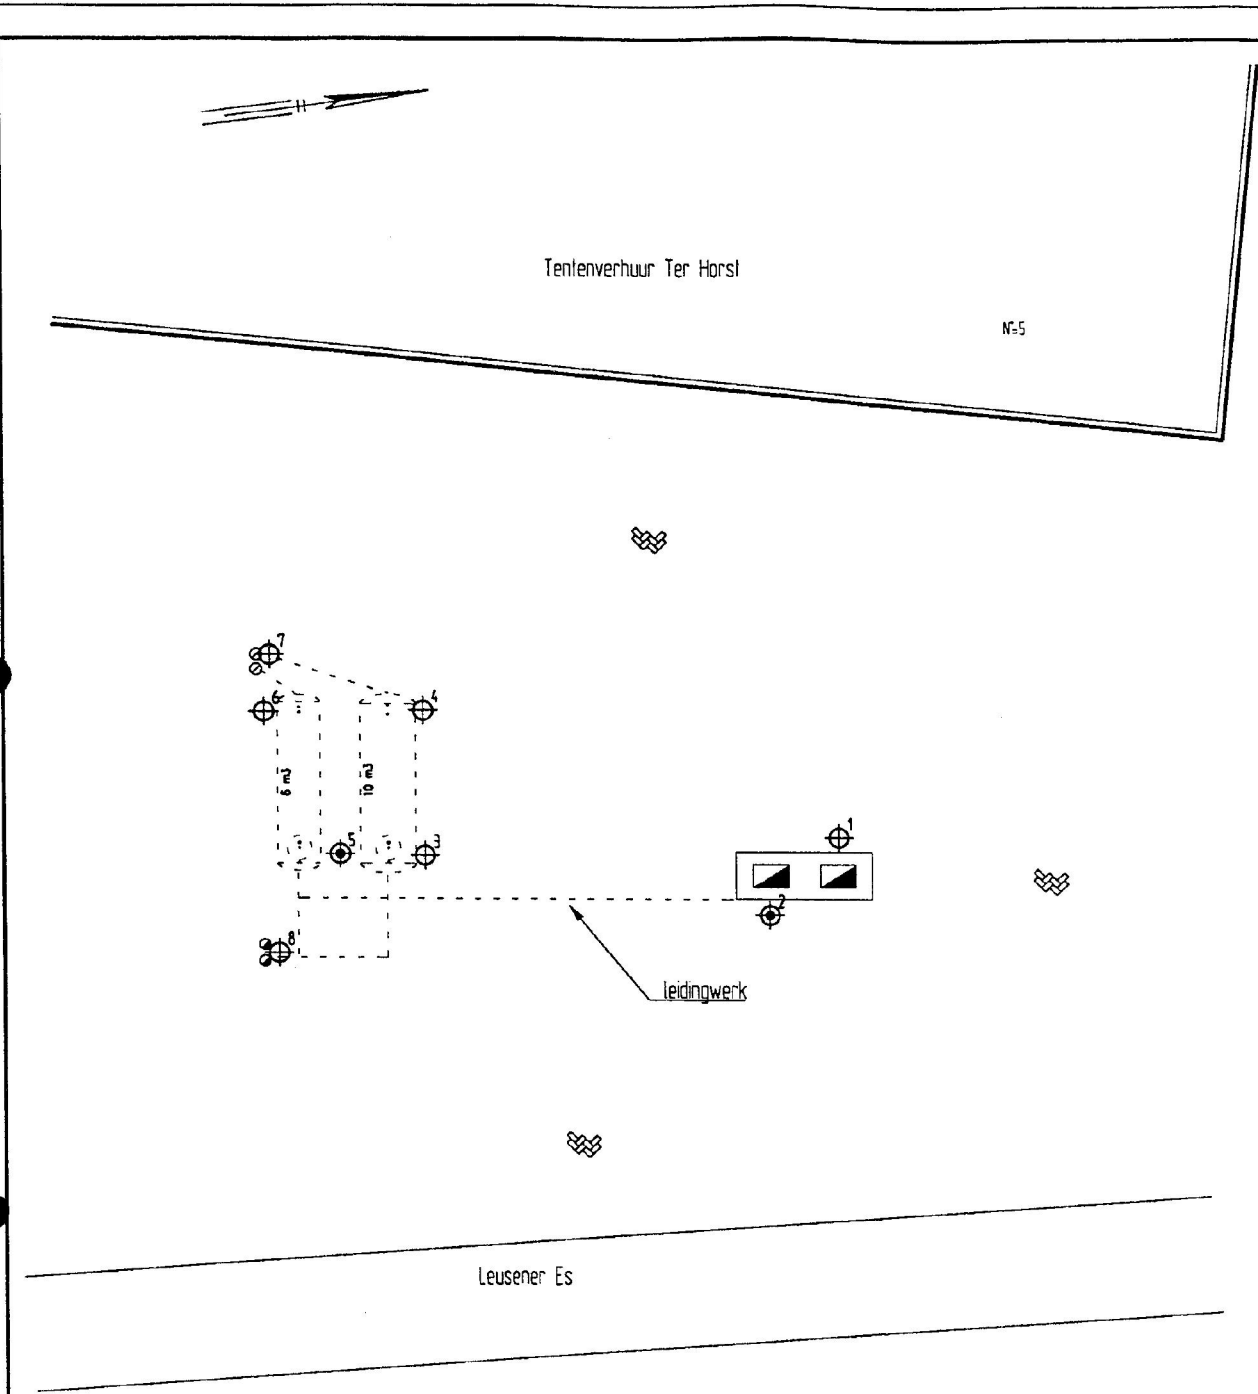

LEGENDA

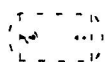

ondergrondse tank



voormalig vulpunt



voormalige ontluchting



voormalige afleverzuil



boring met nummer



peilbuis met nummer

0 2 4 6 8 10m

Provincie Overijssel

Verkennd bodemonderzoek
Leusener Es 5 te Dalfsen

Situatie met boringen en peilbuizen



HUNNEMAN
MILIEU - ADVIES

Spitsstraat 11
Postbus 253
8100 AG Raalte
Tel.: 0572-360998
Fax.: 0572-351574

Projectnummer 2001405

Tekening 1-1

Schaal 1:200

Afmetingen A4_p

Datum okt.-2001

Getekend 5.1.2a

Filename 2001405A

Legenda toegepaste uitzonderingsgrondslagen

In dit document zijn gegevens definitief geanonimiseerd op grond van:

Wet	Artikel	Omschrijving	Pagina's
Wet open overheid	Art. 5.1 lid 2 sub e	De eerbiediging van de persoonlijke levenssfeer	19, 20, 21, 22, 23, 24, 32, 35, 36