

PACHT

Start Dossier

ID Nummer:



Inhoud:

Adresgegevens:

Omschrijving	: Strenkhaarsweg 01
Sub Omschr	:
Datum van	:
Datum Tot	:
Lokatie	:
Inhoud	: - 2004/ Bodemonderzoek(Strabisnr. AA014800699)

Filmed & Digitized by:

VANBUUREN
INFORMATIE- BEELD-
EN DOCUMENT VERWERKINGSSYSTEMEN

2004/ bodemonderzoek

Strabism.
AAo 14800699.

5.1.2e

ONTVANGEN 16 JULI 2004

**Verkennd bodemonderzoek ter plaatse
van de Strenkhaarsweg 1 te Lemelerveld**

projectnummer: 2004506/dh/sh
datum: juli 2004

Opdrachtgever:

5.1.2e

Hunneman Milieu Advies Raalte BV

Postbus 253, 8100 AG RAALTE

Tel: 0572-360998

Fax: 0572-351574

E-mail: info@hunneman-milieu.nl

INHOUDSOPGAVE

1	INLEIDING	1
2	VOORONDERZOEK	2
2.1	ACHTERGRONDINFORMATIE	2
2.2	BODEMOPBOUW EN GEOHYDROLOGIE	2
2.3	ONDERZOEKSSTRATEGIE	3
3	VELD- EN CHEMISCH ONDERZOEK	4
3.1	VELDONDERZOEK	4
3.2	CHEMISCH ONDERZOEK	4
3.3	TOETSINGSCRITERIA EN ANALYSERESULTATEN	5
4	INTERPRETATIE ONDERZOEKSRESULTATEN	8
4.1	VASTE BODEM EN GRONDWATER	8
4.2	CONCLUSIES EN AANBEVELINGEN	8

BIJLAGEN:

1	Topografisch overzicht
2	Boorbeschrijvingen
3	Analyserapporten vaste bodem en grondwater
4	Toetsingstabel standaardbodem

TEKENING:

1-1	Situatie met boringen en peilbuis
-----	-----------------------------------

1 INLEIDING

In opdracht van ^{5.1.2e} is in de maanden juni en juli 2004 door Hunneman Milieu-Advies een verkennend bodemonderzoek uitgevoerd ter plaatse van de Strenkhaarsweg 1 te Lemelerveld. Voor een topografisch overzicht van de locatie en de omgeving verwijzen wij naar bijlage 1.

Het onderzoek is uitgevoerd naar **aanleiding** van de voorgenomen bouw van een woning met een schuur op het terrein.

Het onderzoek heeft tot **doel** aan te geven of op de locatie redelijkerwijs wel/ geen sprake is van bodemverontreiniging.

Het veldonderzoek en de chemische analyses zijn uitgevoerd volgens de Nederlandse Normen en Praktijk Richtlijnen (NEN en NPR) van het Nederlands Normalisatie-Instituut. Voor zover de werkzaamheden hierin niet zijn beschreven, zijn ze uitgevoerd volgens de "aangepaste Voorlopige Praktijkrichtlijnen voor bemonstering en analyse bij bodemverontreiniging, uitgave september 1988 (a-VPR, 1988)".

Het rapport is als volgt ingedeeld:

- Vooronderzoek (hoofdstuk 2);
- Veld- en chemisch onderzoek (hoofdstuk 3);
- Interpretatie onderzoeksresultaten (hoofdstuk 4).

2 VOORONDERZOEK

Het vooronderzoek is uitgevoerd conform NVN-5725 op verminderd basisniveau. De in dit hoofdstuk beschreven gegevens zijn verkregen uit de volgende bronnen:

- informatie opdrachtgever;
- locatiebezoek;
- grondwaterkaart van Nederland.

2.1 Achtergrondinformatie

De locatie is gesitueerd aan de Strenkhaarsweg 1 te Lemelerveld. De onderzoekslocatie bestaat uit een weiland en heeft een oppervlakte van circa 800 m². Het voornemen bestaat om een nieuwe woning met een schuur op de locatie te bouwen.

Voor de inrichting van het terrein verwijzen wij naar tekening 1-1.

Voor zover bekend hebben op de onderzoekslocatie geen activiteiten en/of calamiteiten plaatsgevonden die de milieuhygiënische kwaliteit van de bodem en het grondwater nadelig kunnen hebben beïnvloed.

2.2 Bodemopbouw en geohydrologie

Regionale bodemopbouw

De maaiveldhoogte bedraagt circa 5,5 m +NAP. De gegevens over de regionale bodemopbouw zijn samengevat in tabel 1.

Tabel 1: schematische voorstelling van de regionale bodemopbouw

pakket	diepte (in m-mv)	samenstelling	parameters
1 ^e WVP Form. van Twente en Kreftenheye	0 - 30	matig grof tot matig fijn zand	kD-waarde ca. 1000 m ² .d ⁻¹
Scheidende laag Form. van Drente	40	klei	
2 ^e WVP Form van Urk, Enschede, Har- derwijk	180	fijn tot matig grof zand	kD-waarde ca. 1000 m ² .d ⁻¹
basis Form van Breda	>180	klei	
Toelichting: WVP = watervoerend pakket kD-waarde = doorlaatvermogen of transmissiviteit			

Regionale grondwaterstroming

De regionale stroming van het grondwater is noordwestelijk gericht.

2.3 Onderzoeksstrategie

Voor de onderzoekslocatie is de onderzoeksstrategie "ONV" (onverdacht onderzoek) uit de NEN-5740 toegepast. De gehanteerde onderzoeksstrategie is samengevat in tabel 2. Naar aanleiding van de resultaten van de grondwateranalyses is een herbemonstering en een heranalyse op minerale olie uitgevoerd.

Tabel 2: gehanteerde onderzoeksstrategie

locatie	veldonderzoek			laboratoriumonderzoek	
	boringen tot 0,5 m-mv	waarvan ≥ 2 m-mv	waarvan met peilbuis	vaste bodem	grondwater
Strenkhaarsweg 1	6	2	1	2 x NEN-grond 1 x bovengrond 1 x ondergrond 1 x lutum + org. stof	1 x NEN-grondwater 1 x minerale olie

De samenstelling van de "NEN-pakketten" is weergegeven in tabel 3.

Tabel 3: samenstelling NEN-pakketten

parameters	NEN-pakket grond	NEN-pakket grondwater
zware metalen (arseen, cadmium, chroom, koper, kwik, lood, nikkel en zink)	X	X
EOX (extraheerbare organohalogenen verbindingen)	X	-
PAK (polycyclische aromatische koolwaterstoffen)	X	-
minerale olie	X	X
vluchtige aromaten, inclusief naftaleen	-	X
VCK (vluchtige chloorkoolwaterstoffen)	-	X
chloorbenzenen	-	X

3 VELD- EN CHEMISCH ONDERZOEK

3.1 Veldonderzoek

Het veldonderzoek is uitgevoerd in de maanden juni en juli 2004. Voor het onderzoek zijn 6 handboringen uitgevoerd (1 t/m 6), waarvan 1 boring is afgewerkt met een peilbuis. De maximale boordiepte bedraagt 3,0 m-mv. Voor de situatie van de boringen en de peilbuis verwijzen wij naar tekening 1-1.

Bodemopbouw

In het veld zijn de fysische bodemeigenschappen per boring en bodemlaag beschreven. De boorbeschrijvingen zijn opgenomen in bijlage 2 en samengevat in tabel 4.

Tabel 4: *samenvatting van het aangetroffen bodemprofiel*

traject (m-mv)	hoofdnaam	toevoeging
0,0 – 0,4	zand, matig fijn	zwak siltig, matig humeus
0,4 – 1,1	leem	zwak zandig
1,1 – 1,2	veen	mineraal arm
1,2 – 3,0	zand, zeer fijn	zwak siltig, zwak grindig
grondwaterstand: circa 1,3 m-mv		

Zintuiglijke waarnemingen

Tijdens het veldonderzoek is de opgeboorde grond beoordeeld op zintuiglijk waarneembare verontreinigingsindicaties. Hierbij is gebruik gemaakt van de olie/water-test (O/W-test) en is gelet op afwijkende kleur of geur van de bodem. De bijzonderheden zijn weergegeven in de boorbeschrijvingen (bijlage 2).

Monstername

Voor het chemisch onderzoek zijn uit de boringen van iedere 0,5 m of onderscheiden bodemlaag monsters genomen. Het grondwater uit de peilbuis is een week na plaatsing bemonsterd. De zuurgraad (pH) en de elektrische geleidbaarheid (EC) van het grondwater zijn in het veld gemeten. De meetresultaten zijn weergegeven in tabel 6.

3.2 Chemisch onderzoek

Op basis van de gehanteerde onderzoeksstrategie en waarnemingen uit het veld zijn mengmonsters samengesteld voor analyse. De samenstelling van de mengmonsters is weergegeven in tabel 5.

De analyses zijn uitgevoerd door een door Sterlab erkend laboratorium. De analyserapporten van het laboratorium zijn opgenomen in bijlage 3. De resultaten van de analyses zijn weergegeven in tabel 5 en 6.

3.3 Toetsingscriteria en analyseresultaten

Als bijlage 4 is het toetsingskader met de streef- en interventiewaarden opgenomen. De toetsingswaarden zijn gerelateerd aan het organische stof- en lutumgehalte van de bodem en worden gehanteerd om de verontreinigingssituatie vast te stellen:

- **Streefwaarden (*)¹**
De streefwaarden geven het niveau aan waar beneden sprake is van een duurzame bodemkwaliteit. De streefwaarden hebben betrekking op de in de natuur voorkomende achtergrondgehalten, of detectiegrenzen bij stoffen die niet in natuurlijke milieus voorkomen.
- **Criterium voor nader onderzoek (**) ¹**
Het criterium $\frac{1}{2}(\text{interventiewaarde} + \text{streefwaarde})$ of "toetsingswaarde nader onderzoek" is vastgesteld om aan te geven dat een nader onderzoek nodig is. Voor stoffen waarvoor geen streefwaarde is vastgesteld, dient $\frac{1}{2}(\text{interventiewaarde})$ gehanteerd te worden.
- **Interventiewaarden (***)¹**
De interventiewaarden geven het concentratieniveau voor verontreinigende stoffen aan waarboven sprake is van ernstige bodemverontreiniging. In bijzondere situaties kan ook bij gehalten beneden de interventiewaarden sprake zijn van een geval van ernstige verontreiniging. De interventiewaarden zijn gebaseerd op de risico's voor de volksgezondheid en het ecosysteem.

¹ De symbolen tussen haakjes corresponderen met de "overschrijdingssymbolen" van tabel 5 en 6.

Van een geval van ernstige verontreiniging is sprake indien de gemiddelde concentratie van een verontreinigende stof in minimaal 25 m³ grond of 100 m³ grondwater hoger is dan de interventiewaarden.

Overschrijding van de interventiewaarden betekent niet automatisch dat de sanering urgent is. Nadat de globale omvang is vastgesteld, zal op basis van de actuele risico's voor de mens, de actuele risico's voor het ecosysteem en de verspreidingsrisico's, de urgentie van een sanering moeten worden bepaald. Indien het geval niet urgent is en geen functiewijziging van het terrein plaatsvindt is er geen reden om tot directe sanering over te gaan.

*Hunneman Milieu-Advies***Tabel 5:** *analyseresultaten vaste bodem*

monster boring traject (m-mv)	analyseresultaten (mg/kg d.s.)		toetsingswaarden (mg/kg d.s.)		
	MM-01 1 t/m 6 0-0,5	MM-02 1 + 2 0,5-2,0	S-waarde	½(S+I)	I-waarde
arsen	<4,0	<4,0	19	27	35
cadmium	<0,4	<0,4	0,54	4,3	8,1
chrom	<15	<15	58	139	220
koper	5,0	<5,0	20	64	108
kwik	<0,05	<0,05	0,22	3,8	7,4
lood	16	<13	59	214	368
nikkel	<3,0	<3,0	14	49	84
zink	<20	<20	70	214	357
PAK (10)-tot.	0,67	<0,2	1	20,5	40
EOX	0,19	0,11	0,3	#	#
min. olie	45*	<20	25	1263	2500

Toelichting bij tabel:

- : overschrijding van de streefwaarde
- : overschrijding van de toetsingswaarde voor nader onderzoek
- : overschrijding van de interventiewaarde

: geen toetsingswaarden voor H : organisch stof
L : lutum

Hunneman Milieu-Advies

Tabel 6: analysesresultaten grondwater

analysesresultaten (µg/l)		toetsingswaarden (µg/l)		
peilbuis	1			
filter (m-mv)	2,0 – 3,0			
pH	5,3			
EC (µs/cm)	168	S-waarde	½(S+I)	I-waarde
zware metalen				
arsen	<5	10	35	60
cadmium	<0,4	0,4	3	6
chrom	3,8*	1	16	30
koper	23*	15	45	75
kwik	<0,05	0,05	0,18	0,3
lood	<10	15	45	75
nikkel	<10	15	45	75
zink	27	65	433	800
vluchtige aromaten				
benzeen	<0,2	0,2	15	30
tolueen	<0,2	7	504	1000
ethylbenzeen	<0,2	4	77	150
xylenen (som)	<0,5	0,2	35	70
naftaleen	<0,2	0,1	35	70
gechloreerde koolwaterstoffen				
1,2-dichloorethaan	<0,1	7	204	400
cis 1,2-dichlooretheen	<0,1	0,01	10	20
1,2 dichloorpropaan	-	0,8	40	80
tetrachlooretheen (per)	<0,1	0,01	20	40
tetrachloormethaan (tetra)	<0,1	0,01	5	10
1,1,1-trichloorethaan	<0,1	0,01	150	300
1,1,2-trichloorethaan	<0,1	0,01	65	130
trichlooretheen (tri)	<0,1	24	262	500
trichloormethaan (chloroform)	<0,1	6	203	400
vinylchloride	-	0,01	2,5	5
chloorbenzenen				
monochloorbenzeen	<0,2	7	94	180
dichloorbenzeen	<0,2	3	27	50
minerale olie	340/<50*	50	325	600
Toelichting bij tabel: • : overschrijding van de streefwaarde ** : overschrijding van de toetsingswaarde voor nader onderzoek *** : overschrijding van de interventiewaarde - : niet geanalyseerd * : heranalyse				

4 INTERPRETATIE ONDERZOEKSRESULTATEN

In opdracht van ^{5.1.2e} is in de maanden juni en juli 2004 door Hunneman Milieu-Advies een verkennend bodemonderzoek uitgevoerd ter plaatse van de Strenkhaarsweg 1 te Lemelerveld.

Het onderzoek is uitgevoerd naar aanleiding van de voorgenomen bouw van een woning met een schuur op het terrein. Het onderzoek heeft tot doel aan te geven of op de locatie redelijkerwijs wel/ geen sprake is van bodemverontreiniging.

4.1 Vaste bodem en grondwater

Zintuiglijk zijn in de vaste bodem geen bodemvreemde bijmengingen aangetroffen.

In het mengmonster van de *bovengrond* (MM-01) is een licht verhoogd gehalte aan minerale olie aangetoond. Het aangetoonde gehalte overschrijdt de streefwaarde maar blijft beneden de toetsingswaarde voor nader onderzoek. Van de overig geanalyseerde parameters zijn geen gehalten aangetoond boven de streefwaarden.

In het mengmonster van de *ondergrond* (MM-02) zijn, van de geanalyseerde parameters, geen gehalten aangetoond boven de streefwaarden.

In het *grondwater* (peilbuis 1) zijn licht tot matig verhoogde gehalten aan chroom, koper en/ of minerale olie aangetoond. De aangetoonde gehalten aan chroom en koper overschrijden de streefwaarden maar blijven beneden de toetsingswaarden voor nader onderzoek. Het aangetoonde gehalte aan minerale olie overschrijdt de toetsingswaarde. Na herbemonstering en heranalyse is geen verhoogd gehalte aan minerale olie aangetoond. De in eerste instantie aangetoonde gehalte aan minerale olie komt niet overeen met de zintuiglijke waarneming. De resultaten van de heranalyse komt overeen met de verwachting.

4.2 Conclusies en aanbevelingen

Zintuiglijk zijn in de vaste bodem geen bodemvreemde bijmengingen aangetroffen.

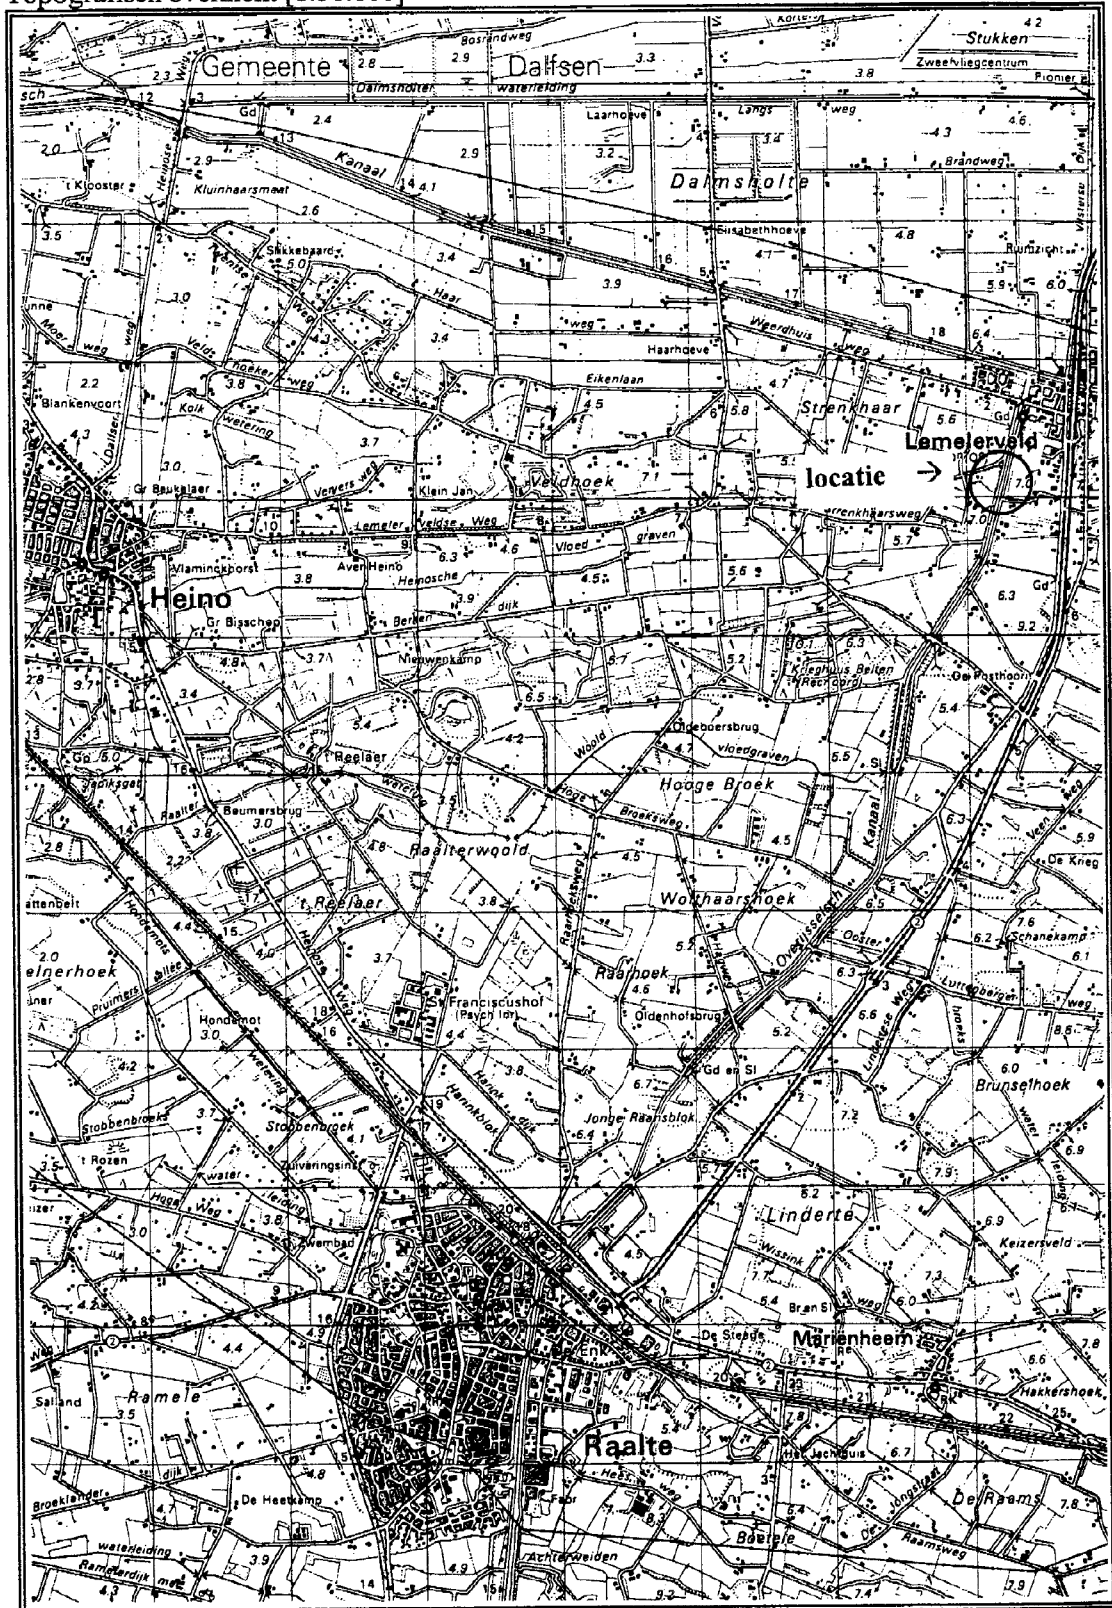
In de vaste bodem en in het grondwater zijn geen tot licht verhoogde gehalten aan chroom, koper en/of minerale olie aangetoond. De verhoogd aangetoonde gehalten overschrijden de streefwaarden maar vormen geen aanleiding tot nader onderzoek.

Op basis van de onderzoeksresultaten bestaan er naar onze mening, vanuit milieuhygiënisch oogpunt, geen bezwaren voor de voorgenomen nieuwbouw van een woning met schuur op het terrein.

BIJLAGE 1

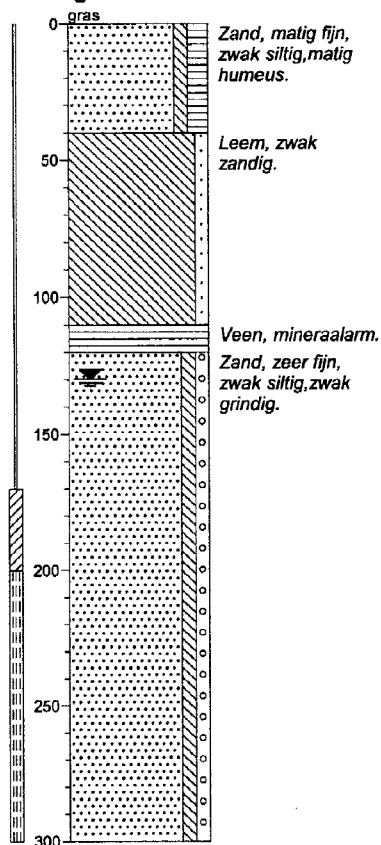
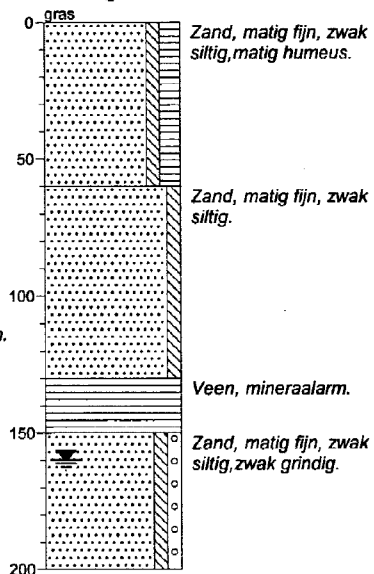
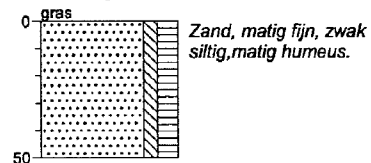
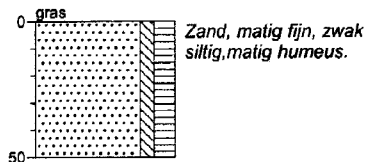
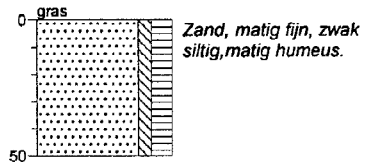
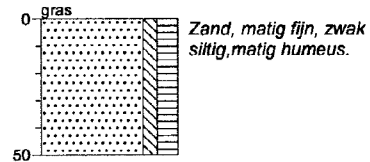
Topografisch overzicht

Topografisch overzicht [1:50.000]



BIJLAGE 2

Boorbeschrijvingen

Boring: 1**Boring: 2****Boring: 3****Boring: 4****Boring: 5****Boring: 6**

BIJLAGE 3

Analyserapporten vaste bodem en grondwater



ALcontrol Laboratories

ALcontrol B.V.
Steenhouwerstraat 15 · 3194 AG Hoogvliet
Tel.: (010) 231 47 00 · Fax: (010) 416 30 34
www.alcontrol.nl

HUNNEMAN MILIEU ADVIES

5.1.2e
Postbus 253
8100 AG RAALTE

INGEKOMEN 23 JUNI 2004

Hoogvliet, 22-06-2004

Geachte 5.1.2e,

Hierbij zenden wij u de analyse resultaten van het laboratoriumonderzoek van het door u aangeboden monstermateriaal met de bij de monsterspecificatie weergegeven beschrijving. Deze resultaten hebben betrekking op :

Uw projectnaam : Nul-Valk Lemelerveld
Uw projectnummer : 2004.506

ALcontrol rapportnummer : 042533J

Dit analyserapport bestaat uit een begeleidende brief, 2 resultaatbijlagen en eventuele informatieve bijlagen. De bijlagen hebben betrekking op de analyseresultaten, toegepaste analysemethoden, aangeleverde verpakkingen, monsternamedatum, oliechromatogrammen en mogelijke geconstateerde afwijkingen. Alle bijlagen maken onlosmakelijk onderdeel uit van het rapport.

Uitgebreide informatie over de toegepaste analysemethoden kunt u terugvinden in onze informatiegids, uitgave 2004.

Indien u vragen en/of opmerkingen heeft naar aanleiding van deze resultaten, verzoeken wij u contact op te nemen met de afdeling Customer Services.

Alleen vermenigvuldiging van het hele rapport is toegestaan.

Hoogvliet,

Vertrouwende u met deze informatie van dienst te zijn, verblijven wij
Hoogachtend,

5.1.2e
Business Manager Milieu

voor deze:



ALCONTROL B.V. IS GEACCREDITEERD VOLGENS DE DOOR RAAD VAN ACCREDITATIE GESTELDE CRITERIA VOOR TESTLABORATORIA CONFORM ISO/IEC 17025:1999 ONDER NR. L 028
AL ONZE WERKZAAMHEDEN WORDEN UITGEVOERD ONDER DE ALGEMENE VOORWAARJEN GEDEPONEERD BIJ DE KAMER VAN KOOPHANDEL EN FABRIEKEN TE ROTTERDAM
INSCHRIJVING HANDELSREGISTER: E.V.K. ROTTERDAM 24265286.



ALcontrol Laboratories

ALcontrol B.V.

Steenhouwerstraat 15 · 3194 AG Hoogvliet

Tel.: (010) 231 47 00 · Fax: (010) 416 30 34

www.alcontrol.nl

Bijlage 1 van 2

HUNNEMAN MILIEU ADVIES

5.1.2e

Projektnaam : Nul-Valk Lemelerveld
 Projektnummer : 2004.506
 Datum opdracht : 16-06-2004
 Startdatum : 16-06-2004

Rapportnummer : 042533J
 Rapportagedatum : 22-06-2004

Analyse	Eenheid	X01	X02
droge stof	gew.-%	85.1	75.6
organische stof (gloeiverl % vd DS)	% vd DS	5.0	
KORRELGROOTTEVERDELING lutum (bodem)	% vd DS	4.0	
METALEN			
arseen	mg/kgds	<4	<4
cadmium	mg/kgds	<0.4	<0.4
chromium	mg/kgds	<15	<15
koper	mg/kgds	5.0	<5
kwik	mg/kgds	<0.05	<0.05
lood	mg/kgds	16	<13
nikkel	mg/kgds	<3	<3
zink	mg/kgds	<20	<20
POLYCYCLISCHE AROMATISCHE KOOLWATERSTOFFEN			
naftaleen	mg/kgds	<0.02	<0.02
fenantreen	mg/kgds	0.08	<0.02
antraceen	mg/kgds	<0.02	<0.02
fluoranteen	mg/kgds	0.17	<0.02
benzo(a)antraceen	mg/kgds	0.07	<0.02
chryseen	mg/kgds	0.09	<0.02
benzo(k)fluoranteen	mg/kgds	0.05	<0.02
benzo(a)pyreen	mg/kgds	0.08	<0.02
benzo(ghi)peryleen	mg/kgds	0.06	<0.02
indeno(1,2,3-cd)pyreen	mg/kgds	0.07	<0.02
Pak-totaal (10 van VROM)	mg/kgds	0.67	<0.2
EOX	mg/kgds	0.19	0.11
MINERALE OLIE			
fractie C10 - C12	mg/kgds	<5	<5
fractie C12 - C22	mg/kgds	10	<5
fractie C22 - C30	mg/kgds	10	<5
fractie C30 - C40	mg/kgds	25	<5
totaal olie C10-C40	mg/kgds	45	<20

Kode	Monstersoort	Monsterspecificatie
X01	grond	MM-01 (1.01 tm 6.01)
X02	grond	MM-02 (1 + 2-02 tm 04)



ALCONTROL B.V. IS GEACCREDITEERD VOLGENS DE DOOR RAAD VAN ACCREDITATIE GESTELDE CRITERIA VOOR TESTLABORATORIA CONFORM ISO/IEC 17025:1999 ONDER NR. L 028
 AL ONZE WERKZAAMHEDEN WORDEN UITGEVOERD ONDER DE ALGEMENE VOORWAARDEN GEDEPONEERD BIJ DE KAMER VAN KOOPHANDEL EN FABRIEKEN TE ROTTERDAM
 INSCHRIJVING HANDELSREGISTER: K.V. ROTTERDAM 24265286



ALcontrol Laboratories

ALcontrol B.V.

Steenhouwerstraat 15 · 3194 AG Hoogvliet

Tel.: (010) 231 47 00 · Fax: (010) 416 30 34

www.alcontrol.nl

Bijlage 2 van 2

HUNNEMAN MILIEU ADVIES

5.1.2e

Projektnaam : Nul-Valk Lemelerveld
 Projektnummer : 2004.506
 Datum opdracht : 16-06-2004
 Startdatum : 16-06-2004

Rapportnummer : 042533J
 Rapportagedatum : 22-06-2004

Analyse	Monstersoort	Relatie tot norm
droge stof	grond	Conform NEN 5747
organische stof (gloeiverl	grond	Conform NEN 5754
lutum (bodem)	grond	Eigen methode, pipetmethode met versnelde minera lissatie
arsen	grond	Eigen methode, ontsluiting verdund koningswater, analyse met AES-ICP
cadmium	grond	Idem
chrom	grond	Idem
koper	grond	Idem
kwik	grond	Eigen methode, ontsluiting verdund koningswater, analyse met AAS-koude damp
lood	grond	Eigen methode, ontsluiting verdund koningswater, analyse met AES-ICP
nikkel	grond	Idem
zink	grond	Idem
naftaleen	grond	Eigen methode, aceton-hexaan-extractie, analyse m.b.v. GC-MS
fenantreen	grond	Idem
antraceen	grond	Idem
fluoranteen	grond	Idem
benzo(a)antraceen	grond	Idem
chryseen	grond	Idem
benzo(k)fluoranteen	grond	Idem
benzo(a)pyreen	grond	Idem
benzo(ghi)perylene	grond	Idem
indeno(1,2,3-cd)pyreen	grond	Idem
EOX	grond	Eigen methode, aceton-hexaan-extractie,analyse m.b.v. micro-coulometer
Minerale olie GC (C10-C40	grond	Eigen methode, aceton-hexaan-extractie, clean-up ,analyse m.b.v. GC-FID

De met een * gemerkte analyses vallen niet onder de RvA erkenning.

Mnstr Barcode Aanlevering Monstername Verpakking

X01	a4568419	16-06-04	16-06-04	ALC201	(Theoretische monsternamedatum)
X02	a4568418	16-06-04	16-06-04	ALC201	(Theoretische monsternamedatum)



ALCONTROL B.V. IS GEACCREDITEERD VOLGENS DE DOOR RAAD VAN ACCREDITATIE GESTELDE CRITERIA VOOR TESTLABORATORIA CONFORM ISO/IEC 17025:1999 ONDER NR. L 028

AL ONZE WERKZAAMHEDEN WORDEN UITGEVOERD ONDER DE ALGEMENE VOORWAARDEN GEDEPONEERD BIJ DE KAMER VAN KOOPHANDEL EN FABRIEKEN TE ROTTERDAM
 INSCRIVING HANDELSREGISTER: KVK ROTTERDAM 24265286



ALcontrol Laboratories

ALcontrol B.V.

Steenhouwerstraat 15 · 3194 AG Hoogvliet

Tel.: (010) 231 47 00 · Fax: (010) 416 30 34

www.alcontrol.nl

HUNNEMAN MILIEU ADVIES

5.1.2e

Postbus 253

8100 AG RAALTE

Hoogvliet, 02-07-2004

Geachte 5.1.2e

Hierbij zenden wij u de analyse resultaten van het laboratoriumonderzoek van het door u aangeboden monstermateriaal met de bij de monsterspecificatie weergegeven beschrijving. Deze resultaten hebben betrekking op :

Uw projektnaam : Valk Lemelerveld

Uw projektnummer : 2004506

ALcontrol rapportnummer : 042731P

Dit analyserapport bestaat uit een begeleidende brief, 2 resultaatbijlagen en eventuele informatieve bijlagen. De bijlagen hebben betrekking op de analyseresultaten, toegepaste analysemethoden, aangeleverde verpakkingen, monsternamedatum, oliechromatogrammen en mogelijke geconstateerde afwijkingen. Alle bijlagen maken onlosmakelijk onderdeel uit van het rapport. Uitgebreide informatie over de toegepaste analysemethoden kunt u terugvinden in onze informatiegids, uitgave 2004.

Indien u vragen en/of opmerkingen heeft naar aanleiding van deze resultaten, verzoeken wij u contact op te nemen met de afdeling Customer Services. Alleen vermenigvuldiging van het hele rapport is toegestaan.

Hoogvliet,

Vertrouwende u met deze informatie van dienst te zijn, verblijven wij
Hoogachtend,

5.1.2e

Business Manager Milieu

5.1.2e

voor deze:





ALcontrol Laboratories

ALcontrol B.V.

Steenhouwerstraat 15 · 3194 AG Hoogvliet

Tel.: (010) 231 47 00 · Fax: (010) 416 30 34

www.alcontrol.nl

Bijlage 1 van 2

HUNNEMAN MILIEU ADVIES

5.1.2e

Projektnaam : Valk Lemelerveld
 Projektnummer : 2004506
 Datum opdracht : 30-06-2004
 Startdatum : 30-06-2004

Rapportnummer : 042731P
 Rapportagedatum : 02-07-2004

Analyse	Eenheid	X01
---------	---------	-----

METALEN

arsen	ug/l	<5
cadmium	ug/l	<0.4
chrom	ug/l	3.8
koper	ug/l	23
kwik	ug/l	<0.05
lood	ug/l	<10
nikkel	ug/l	<10
zink	ug/l	27

VLUCHTIGE AROMATEN

benzeen	ug/l	<0.2
tolueen	ug/l	<0.2
ethylbenzeen	ug/l	<0.2
xylene	ug/l	<0.5
Totaal BTEX	ug/l	<1
naftaleen	ug/l	<0.2

GEHALOGENEERDE KOOLWATERSTOFFEN

1,2-dichloorethaan	ug/l	<0.1
cis 1,2-dichlooretheen	ug/l	<0.1
tetrachlooretheen	ug/l	<0.1
tetrachloormethaan	ug/l	<0.1
1,1,1-trichloorethaan	ug/l	<0.1
1,1,2-trichloorethaan	ug/l	<0.1
trichlooretheen	ug/l	<0.1
chloroform	ug/l	<0.1

CHLOORBENZENEN

monochloorbenzeen	ug/l	<0.2
dichloorbenzenen	ug/l	<0.2

MINERALE OLIE

fractie C10 - C12	ug/l	80
fractie C12 - C22	ug/l	180
fractie C22 - C30	ug/l	20
fractie C30 - C40	ug/l	60
totaal olie C10-C40	ug/l	340

Kode	Monstersoort	Monsterspecificatie
------	--------------	---------------------

X01	grondwater	peilbuis 1
-----	------------	------------



ALCONTROL B.V. IS GEACCREDITEERD VOLGENS DE DOOR RAAD VAN ACCREDITATIE GESTELDE CRITERIA VOOR TESTLABORATORIA CONFORM ISO/IEC 17025:1999 ONDER NR. L 029
 AL ONZE WERKZAAMHEDEN WORDEN UITGEVOERD ONDER DE ALGEMENE VOORWAARDEN GEDEPONEERD BIJ DE FAKER VAN LOOPHANDEL EN FABRIEKEN TE ROTTERDAM.
 INSCRIJVING HANDELSRE GISTER: KVL ROTTERDAM 24265286



ALcontrol Laboratories

ALcontrol B.V.

Steenhouwerstraat 15 · 3194 AG Hoogvliet

Tel.: (010) 231 47 00 · Fax: (010) 416 30 34

www.alcontrol.nl

Bijlage 2 van 2

HUNNEMAN MILIEU ADVIES

5.1.2e

Projektnaam : Valk Lemelerveld
 Projektnummer : 2004506
 Datum opdracht : 30-06-2004
 Startdatum : 30-06-2004

Rapportnummer : 042731P
 Rapportagedatum : 02-07-2004

Analyse	Monstersoort	Relatie tot norm
arseen	grondwater	NEN 6426 (ICP-AES)
cadmium	grondwater	Idem
chrom	grondwater	Idem
koper	grondwater	Idem
kwik	grondwater	Eigen methode, ontsluiting, analyse m.b.v. koude damp-techniek
lood	grondwater	NEN 6426 (ICP-AES)
nikkel	grondwater	Idem
zink	grondwater	Idem
benzeen	grondwater	Conform NEN 6407, online purge&trap GC-MS
tolueen	grondwater	Idem
ethylbenzeen	grondwater	Idem
xylenen	grondwater	Idem
naftaleen	grondwater	Idem
1,2-dichloorethaan	grondwater	Idem
cis 1,2-dichlooretheen	grondwater	Idem
tetrachlooretheen	grondwater	Idem
tetrachloormethaan	grondwater	Idem
1,1,1-trichloorethaan	grondwater	Idem
1,1,2-trichloorethaan	grondwater	Idem
trichlooretheen	grondwater	Idem
chloroform	grondwater	Idem
monochloorbenzeen	grondwater	Idem
dichloorbenzenen	grondwater	Idem
Minerale olie GC (C10-C40)	grondwater	Eigen methode, hexaan-extractie, clean-up, analyse m.b.v. GC-FID

De met een * gemerkte analyses vallen niet onder de RVA erkenning.

Mnstr Barcode Aanlevering Monstername Verpakking

X01	b0406495	30-06-04	30-06-04	ALC204	(Theoretische monsternamedatum)
	g4941601	30-06-04	30-06-04	ALC236	(Theoretische monsternamedatum)




ALcontrol Laboratories

ALcontrol B.V.

Steenhouwerstraat 15 · 3194 AG Hoogvliet

Tel.: (010) 231 47 00 · Fax: (010) 416 30 34

www.alcontrol.nl

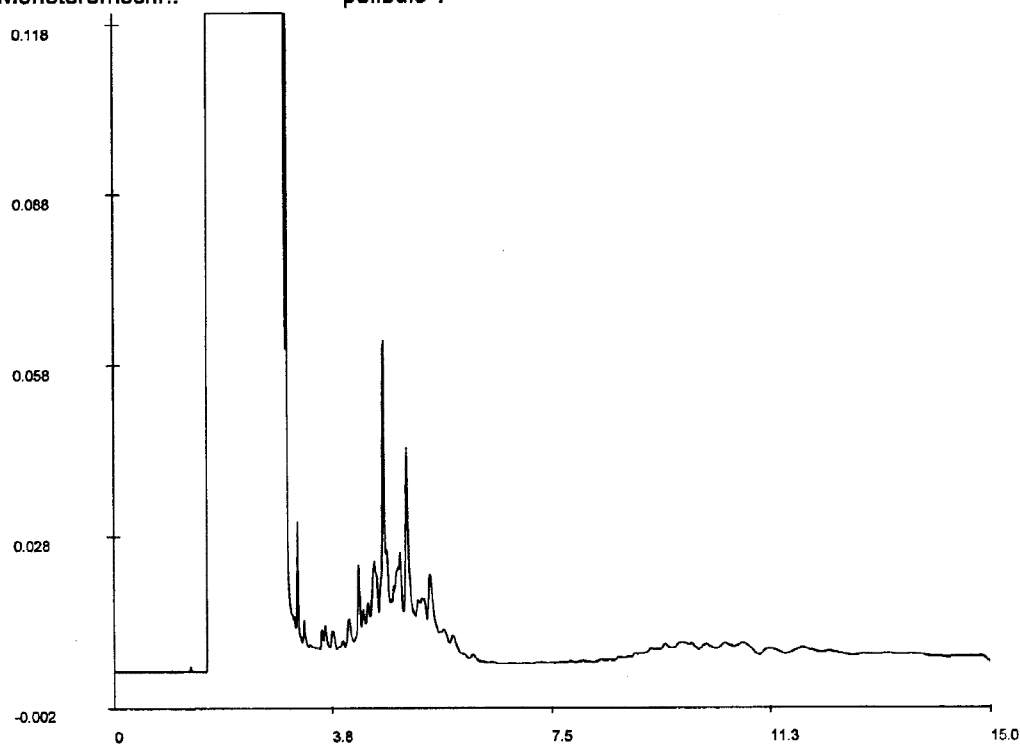
HUNNEMAN MILIEU ADVIES

S. Hunneman

Postbus 253

8100 AG RAALTE

Monsternummer: 042731P X001
 Datum analyse: 1-7-2004
 Projectnummer: 2004506
 Projectnaam: Valk Lemelerveld
 Monsteromschr.: peilbuis 1


Chromatogram

Voor analyseresultaten: zie rapport

Karakterisering naar alkaantraject
Retentietijden van de even alkanen:

benzine	C9-C14	C10	3.9
kerosine en petroleum	C10-C16	C12	4.6
diesel en gasolie	C10-C28	C22	7.8
motorolie	C20-C36	C30	9.5
stookolie	C10-C36	C40	12.1

De retentietijden is voor een vloeibaar monster bij benadering



ALCONTROL B.V. IS GEACCREDITEERD VOLGENS DE DOOR RAAD VAN ACCREDITATIE GESTELDE CRITERIA VOOR TESTLABORATORIA CONFORM ISO/IEC 17025:1999 ONDER NR. 1.028
 AL ONZE WERKZAAMHEDEN WORDEN UITGEVOERD ONDER DE ALGEMENE VOORWAARDEN GEDEPONEERD BIJ DE KAMER VAN KOOPHANDEL EN FABRIEKLIJ TE ROTTERDAM
 INSCHRIJVING HANDELSREGISTER KVK ROTTERDAM 24265286


ALcontrol Laboratories

ALcontrol B.V.

Steenhouwerstraat 15 · 3194 AG Hoogvliet

Tel.: (010) 231 47 00 · Fax: (010) 416 30 34

www.alcontrol.nl

INGEKOMEN - 7 JULI 2004
HUNNEMAN MILIEU ADVIES

5.1.2e

Postbus 253

8100 AG RAALTE

Hoogvliet, 06-07-2004

Geachte 5.1.2e

Hierbij zenden wij u de analyse resultaten van het laboratoriumonderzoek van het door u aangeboden monstermateriaal met de bij de monsterspecificatie weergegeven beschrijving. Deze resultaten hebben betrekking op :

Uw projektnaam : NUL Valk Lemelerveld
 Uw projektnummer : 2004506

ALcontrol rapportnummer : 04280U1

Dit analyserapport bestaat uit een begeleidende brief, 2 resultaatbijlagen en eventuele informatieve bijlagen. De bijlagen hebben betrekking op de analyseresultaten, toegepaste analysemethoden, aangeleverde verpakkingen, monsternamedatum, oliechromatogrammen en mogelijke geconstateerde afwijkingen. Alle bijlagen maken onlosmakelijk onderdeel uit van het rapport. Uitgebreide informatie over de toegepaste analysemethoden kunt u terugvinden in onze informatiegids, uitgave 2004. Indien u vragen en/of opmerkingen heeft naar aanleiding van deze resultaten, verzoeken wij u contact op te nemen met de afdeling Customer Services. Alleen vermenigvuldiging van het hele rapport is toegestaan.

Hoogvliet,

Vertrouwende u met deze informatie van dienst te zijn, verblijven wij
 Hoogachtend,

5.1.2e

Business Manager Milieu

5.1.2e

voor deze:



ALCONTROL B.V. IS GEACCREDITEERD VOLGENS DE DOOR RAAD VAN ACCREDITATIE GESTELDE CRITERIA VOOR TESTLABORATORIA CONFORM ISO/IEC 17025:1999 ONDER NR. L 028
 AL ONZE WERKZAAMHEDEN WORDEN UITGEVOERD ONDER DE ALGEMENE VOORWAARDEN GEDEPONEERD BIJ DE KAMER VAN KOOPHANDEL EN FABRIEKEN TE ROTTERDAM
 INSCHRIJVING: HANDELSREGISTER. KVK ROTTERDAM 24265286.


ALcontrol Laboratories

ALcontrol B.V.
 Steenhouwerstraat 15 · 3194 AG Hoogvliet
 Tel.: (010) 231 47 00 · Fax: (010) 416 30 34
 www.alcontrol.nl
 Bijlage 1 van 2

HUNNEMAN MILIEU ADVIES
5.1.2e

Projektnaam : NUL Valk Lemelerveld
 Projektnummer : 2004506
 Datum opdracht : 05-07-2004
 Startdatum : 05-07-2004

Rapportnummer : 04280U1
 Rapportagedatum : 06-07-2004

Analyse	Eenheid	X01
---------	---------	-----

MINERALE OLIE

fractie C10 - C12	ug/l	<10
fractie C12 - C22	ug/l	<10
fractie C22 - C30	ug/l	<10
fractie C30 - C40	ug/l	<10
totaal olie C10-C40	ug/l	<50

Kode	Monstersoort	Monsterspecificatie
X01	grondwater	PB 1



ALCONTROL B.V. IS GEACCREDITEERD VOLGENS DE DOOR RAAD VAN ACCREDITATIE GESTELDE CRITERIA VOOR TESTLABORATORIA CONFORM ISO/IEC 17025:1999 ONDER NR. L 028
 AL ONZE WERKZAAMHEDEN WORDEN UITGEVOERD ONDER DE ALGEMENE VOORWAARDEN GEDEPONEERD BIJ DE KAMER VAN KOOPHANDEL EN FABRIEKEN TE ROTTERDAM.
 INSCHRIJVING HANDELSREGISTER: KVK ROTTERDAM 24265286.



ALcontrol Laboratories

ALcontrol B.V.
 Steenhouwerstraat 15 · 3194 AG Hoogvliet
 Tel.: (010) 231 47 00 · Fax: (010) 416 30 34
 www.alcontrol.nl

Bijlage 2 van 2

HUNNEMAN MILIEU ADVIES 5.1.2e

Projectnaam : NUL Valk Lemelerveld
 Projektnummer : 2004506
 Datum opdracht : 05-07-2004
 Startdatum : 05-07-2004

Rapportnummer : 04280U1
 Rapportagedatum : 06-07-2004

Analyse	Monstersoort	Relatie tot norm
---------	--------------	------------------

Minerale olie GC (C10-C40 grondwater	Eigen methode, hexaan-extractie, clean-up, analyse m.b.v. GC-FID	
--------------------------------------	--	--

De met een * gemerkte analyses vallen niet onder de RvA erkenning.

Mnstr Barcode Aanlevering Monstername Verpakking

X01	g4796991	05-07-04	05-07-04	ALC236	(Theoretische monsternamedatum)
-----	----------	----------	----------	--------	---------------------------------



ALCONTROL B.V. IS GEACCREDITEERD VOLGENS DE DOOR RAAD VAN ACCREDITATIE GESTELDE CRITERIA VOOR TESTLABORATORIA CONFORM ISO/IEC 17025:1999 ONDER NR. L 028
 AL ONZE WERKZAAMHEDEN WORDEN UITGEVOERD ONDER DE ALGEMENE VOORWAARDEN GEDEPONEERD BIJ DE KAMER VAN KOOPHANDEL EN FABRIEKEN TE ROTTERDAM.
 INSCHRIJVING HANDELSREGISTER: KVK ROTTERDAM 24265286.

BIJLAGE 4

Toetsingstabel standaardbodem

Toetsingstabel standaard bodem

Bron: Circulaire streefwaarden en interventiewaarden bodemsanering
(Staatscourant 24 februari 2000, nr. 39)

Tabel 1: Streefwaarden en interventiewaarden

Parameter	grond/sediment (mg/kg d.s.)		grondwater (µg/l)	
	streefwaarde	interventiewaarde	streefwaarde	interventiewaarde
I Zware metalen¹⁵				
antimoon	3	15	-	20
arsen	29	55	10	60
barium	160	625	50	625
cadmium	0,8	12	0,4	6
chrom	100	380	1	30
cobalt	9	240	20	100
koper	36	190	15	75
kwik	0,3	10	0,05	0,3
lood	85	530	15	75
molybdeen	3	200	5	300
nikkel	35	210	15	75
zink	140	720	65	800
II Anorganische verbindingen				
cyaniden-vrij	1	20	5	1500
cyaniden-complex (pH<5) ¹	5	650	10	1500
cyaniden-complex (pH>5)	5	50	10	1500
thiocyanaten (som)	1	20	-	1500
bromide (mg Br/l)	20	-	0,3 mg/l ²	-
chloride (mg Cl/l)	-	-	100 mg/l ²	-
fluoride (mg F/l)	500 ³	-	0,5 mg/l ²	-
III Aromatische verbindingen				
benzeen	0,01	1	0,2	30
ethylbenzeen	0,03	50	4	150
tolueen	0,01	130	7	1000
xylene	0,1	25	0,2	70
styreen (vinylbenzeen)	0,3	100	6	300
fenol	0,05	40	0,2	2000
cresolen (som)	0,05	5	0,2	200
catechol (o-dihydroxybenzeen)	0,05	20	0,2	1250
resorcinol (m-hydroxybenzeen)	0,05	10	0,2	600
hydrochinon (p-dihydroxybenzeen)	0,05	10	0,2	800
IV Polycyclische aromatische koolwaterstoffen (PAK's)				
PAK (som 10) ^{4,14}	1	40	-	-
naftaleen			0,01	70
antraceen			0,0007*	5
fenantreen			0,003*	5
fluorantheen			0,003	1
benzo(a)antraceen			0,0001*	0,5
chryseen			0,003*	0,2
benzo(a)pyreen			0,0005*	0,05
benzo(ghi)peryleen			0,0003	0,05
benzo(k)fluorantheen			0,0004*	0,05
indeno(1,2,3-cd)pyreen			0,0004*	0,05
V Gechloreerde koolwaterstoffen				
vinylchloride	0,01	0,1	0,01	5
dichloormethaan	0,4	10	0,01	1000
1,1-dichloorethaan	0,02	15	7	900
1,2-dichloorethaan	0,02	4	7	400
1,1-dichlooretheen	0,1	0,3	0,01	10
1,2-dichlooretheen (cis en trans)	0,2	1	0,01	20
dichloorpropanen	0,002#	2	0,8	80
trichloormethaan (chloroform)	0,02	10	6	400
1,1,1-trichloorethaan	0,07	15	0,01	300
1,1,2-trichloorethaan	0,4	10	0,01	130
trichlooretheen (tri)	0,1	60	24	500
tetrachloormetaan (tetra)	0,4	1	0,01	10
tetrachlooretheen (per)	0,002	4	0,01	40

Parameter	grond/sediment (mg/kg d.s.)		grondwater (µg/l)	
	streefwaarde	interventiewaarde	streefwaarde	interventiewaarde
Vervolg V Gechloreerde koolwaterstoffen				
chloorbenzenen (som) ^{5,14}	0,03	30	-	-
monochloorbenzeen			7	180
dichloorbenzenen			3	50
trichloorbenzenen			0,01	10
tetrachloorbenzenen			0,01	2,5
pentachloorbenzeen			0,003	1
hexachloorbenzeen			0,00009*	0,5
chloorfenolen (som) ^{6,14}	0,01	10	-	-
monochloorfenolen (som)			0,3	100
dichloorfenolen			0,2	30
trichloorfenolen			0,03*	10
tetrachloorfenolen			0,01*	10
pentachloorfenol			0,04*	3
chloornaftaleen	-	10	-	6
monochlooranilinen	0,005	50	-	30
polychloorbifenylen (som 7) ⁷	0,02	1	0,01*	0,01
EOX	0,3		-	
VI Bestrijdingsmiddelen				
DDT/DDE/DDD ⁸	0,01	4	0,004 ng/l	0,01
drins ⁹	0,005	4	-	0,1
aldrin	0,00006		0,009 ng/l*	
dieldrin	0,0005		0,1 ng/l	
endrin	0,00004		0,04 ng/l	
HCH-verbindingen ¹⁰	0,01^	2	0,05^	1
α-HCH	0,003		33 ng/l	
β-HCH	0,009		8 ng/l	
γ-HCH	0,00005		9 ng/l	
atrazine	0,0002	6	29 ng/l	150
carbaryl	0,00003	5	2 ng/l*	50
carbofuran	0,00002	2	9 ng/l	100
chlooraan	0,00003	4	0,02 ng/l*	0,2
endosulfan	0,00001	4	0,2 ng/l*	5
heptachloor	0,0007	4	0,005 ng/l*	0,3
heptachloor-epoxide	0,000002	4	0,005 ng/l*	3
maneb	0,002	35	0,05 ng/l*	0,1
MCPA	0,00005#	4	0,02	50
organotinverbindingen ¹¹	0,001	2,5	0,05*-16 ng/l	0,7
VII Overige verontreinigingen				
cyclohexanon	0,1	45	0,5	15000
ftalaten (som) ¹²	0,1	60	0,5	5
minerale olie ¹³	50	5000	50	600
pyridine	0,1	0,5	0,5	30
tetrahydrofuran	0,1	2	0,5	300
tetrahydrothiofeen	0,1	90	0,5	5000
tribroommethaan	-	75	-	630

Voetnoten bij tabel 1:

1. Zuurgraad: pH(0,01 M CaCl₂). Voor de bepaling pH groter dan of gelijk aan 5 en pH kleiner dan 5 geldt het 90-percentiel van de gemeten waarden.
2. In gebieden met marine beïnvloeding komen van nature hogere waarden voor (zout en brak grondwater).
3. Differentiatie naar lutumgehalte: (F) = 175 + 13L (L = % lutum).
4. Onder PAK (som van 10) wordt verstaan: de som van anthraceen, benzo[a]anthraceen, benzo[k]fluorantheen, benzo[a]pyreen, chryseen, phenanthreen, fluorantheen, indeno[1,2,3-cd]pyreen, naftaleen, benzo[ghi]peryleen.
5. Onder chloorbenzenen (som) wordt verstaan: de som van alle chloorbenzenen (mono-, di-, tri-, tetra-, penta- en heptachloorbenzenen).
6. Onder chloorfenolen (som) wordt verstaan: de som van alle chloorfenolen (mono-, di-, tri-, tetra- en pentachloorfenol).
7. Onder interventiewaarde polychloorbifenylen (som) wordt verstaan: de som van PCB 28, 52, 101, 118, 138, 153, 180. De streefwaarde geldt voor de som zonder PCB 118.
8. Onder DDT/DDD/DDE wordt verstaan: de som van DDT, DDD en DDE.
9. Onder drins wordt verstaan: de som van aldrin, dieldrin en endrin.
10. Onder HCH-verbindingen wordt verstaan: som α -HCH, β -HCH, γ -HCH en δ -HCH.
11. De interventiewaarde geldt voor de totale, gesommeerde concentratie van aangetroffen organotinverbindingen.
12. Onder de ftalaten wordt de som van alle ftalaten verstaan.
13. Definitie van minerale olie wordt beschreven bij de analysenorm. Indien er sprake is van verontreiniging met mengsels (bijvoorbeeld benzine of huisbrandolie) dan dient naast het alkaangehalte ook het gehalte aan aromatische en/of polycyclische aromatische koolwaterstoffen bepaald te worden. Met deze somparameters is om praktische redenen volstaan. Nadere toxicologische en chemische differentiatie wordt bestudeerd.
14. De somwaarde voor polycyclische aromatische koolwaterstoffen, chloorfenolen en chloorbenzenen in grond/sediment geldt voor de totale concentraties van de verbindingen uit de betreffende groep. Indien een verontreiniging slechts één verbinding uit een groep betreft, geldt de waarde voor de betreffende verbinding. Bij twee of meer verbindingen geldt de waarde voor de som van deze verbindingen. Voor grond/sediment zijn de effecten direct optelbaar (dat wil zeggen 1 mg stof A heeft evenveel effect als 1 mg stof B) en kan aan een somwaarde getoetst worden door het optellen van de concentraties van de verbindingen. Voor grondwater zijn effecten indirect, als fractie van de individuele interventiewaarde, optelbaar (dat wil zeggen 0,5 x interventiewaarde stof A heeft evenveel effect als 0,5 x interventiewaarde stof B). Dit betekent dat een somformule gebruikt moet worden om te beoordelen of van overschrijding van de interventiewaarde sprake is. Er is sprake van overschrijding van de interventiewaarde voor de som van een groep van stoffen indien: $\{\sum C_i\} / I_i \geq 1$, waarbij C_i = gemeten concentratie van een stof uit een betreffende groep van stoffen en I_i = interventiewaarde voor de betreffende groep.
15. De streefwaarden voor zware metalen in het grondwater zijn voor het ondiepe grondwater. Voor het diepe grondwater (ca. 10 m-mv) bestaan andere streefwaarden.

* Getalswaarde beneden detectielimiet/bepalingsondergrens of meetmethode ontbreekt.

Deze streefwaarden zijn niet getoetst in HANS. Alle overige streefwaarden zijn wel getoetst in HANS.

^ In de 4^e Nota Waterhuishouding staan de individuele normen uit INS, plus aanvullend de met een ^ gemarkeerde somnormen.

Tabel 2: indicatieve niveaus voor ernstige verontreiniging

Parameter	grond/sediment (mg/kg d.s.)		grondwater (µg/l)	
	streefwaarde	interventiewaarde	streefwaarde	interventiewaarde
I Zware metalen¹				
beryllium	1,1	30	-	15
seleen	0,7	100	-	160
tellurium	-	600	-	70
thallium	1	15	-	7
tin	-	900	-	50
vanadium	42	250	-	70
zilver	-	15	-	40
III Aromatische verbindingen				
dodecylbenzeen	-	1000	-	0,02
aromatische oplosmiddelen ¹	-	200	-	150
V Gechloreerde koolwaterstoffen				
dichlooranilinen	0,005	50	-	100
trichlooranilinen	-	10	-	10
tetrachlooranilinen	-	30	-	10
pentachlooranilinen	-	10	-	1
4-chloormethylfenolen	-	15	-	350
dioxine ²	-	0,001	-	0,001 ng/l
VI Bestrijdingsmiddelen				
azinfosmethyl	0,00005#	2	0,1* ng/l	2
VII Overige verontreinigingen				
acrylonitril	0,000007#	0,1	0,08	5
butanol	-	30	-	5600
1,2-butylacetaat	-	200	-	6300
ethylacetaat	-	75	-	15000
diethyleen glycol	-	270	-	13000
ethyleen glycol	-	100	-	5500
formaldehyde	-	0,1	-	50
isopropanol	-	220	-	31000
methanol	-	30	-	24000
methyl-tert-butyl ether (MBTE)	-	100	-	9200
methylethylketon	-	35	-	6000

Voetnoten bij tabel 2:

1. Onder aromatische oplosmiddelen wordt een standaardmengsel van stoffen, aangeduid als "C9-aromatic naphtha" verstaan zoals gedefinieerd door de International Research en Development Corporation: o-xyleen 3,2%, i-isopropylbenzeen 2,74%, n-propylbenzeen 3,97%, 1-methyl-4-ethylbenzeen 7,05%, 1-methyl-3-ethylbenzeen 15,1%, 1-methyl-2-ethylbenzeen 5,44%, 1,3,5-trimethylbenzeen 8,37%, 1,2,4-trimethylbenzeen 40,5%, 1,2,3-trimethylbenzeen 6,18% en $\geq$ alkylbenzenen 6,19%.
2. Het indicatieve niveau is uitgedrukt op basis van toxiciteitsequivalenten gebaseerd op de meest toxische verbinding.
3. De streefwaarden voor zware metalen in het grondwater zijn voor het ondiepe grondwater. Voor het diepe grondwater (ca. 10 m-mv) bestaan andere streefwaarden.

* Getalswaarde beneden detectielimiet/bepalingsondergrens of meetmethode ontbreekt.

Deze streefwaarden zijn niet getoetst in HANS. Alle overige streefwaarden zijn wel getoetst in HANS.

Aanvullende opmerkingen bij tabel 1 en 2:

De streefwaarden, interventiewaarden en indicatieve niveaus voor metalen en arseen, met uitzondering van antimoon, molybdeen, seleen, tellurium, thallium en zilver zijn afhankelijk van het lutumgehalte en/of het organisch stofgehalte.

De streefwaarden, interventiewaarden en indicatieve niveaus voor ernstige verontreiniging voor organische verbindingen, zijn afhankelijk van het organisch stofgehalte.

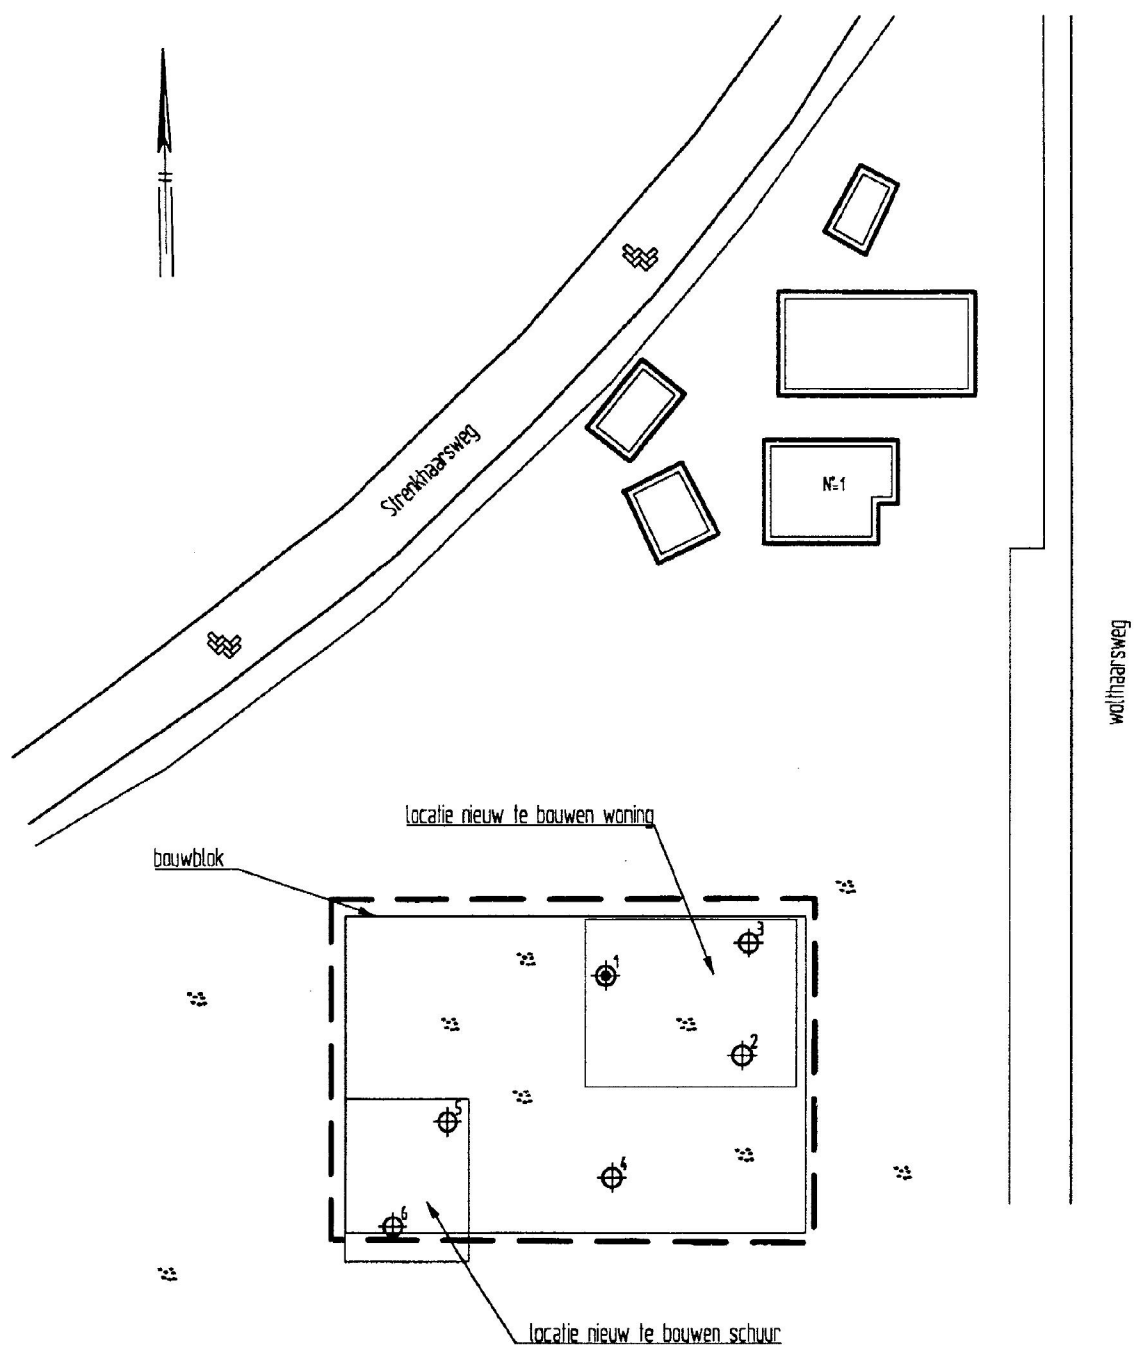
Voor de streefwaarde en interventiewaarde van PAK's wordt geen bodemtypecorrectie voor bodems met een organisch stofgehalte tot 10% en bodems met een organisch stofgehalte boven de 30% toegepast. Voor bodems met een organisch stofgehalte tot 10% wordt een waarde van 1 respectievelijk 40 mg/kg en voor bodems met een organisch stofgehalte vanaf 30% een waarde van 3 respectievelijk 120 mg/kg gehanteerd.

Bij de beoordeling van de kwaliteit van de bodem worden de in de tabellen opgenomen waarden voor een standaardbodem omgerekend naar de waarden voor de betreffende bodem gebruikt makende van de voor de gemeten gehalten aan organisch stof en/of lutum. De omgerekende waarden kunnen vervolgens met de gemeten gehalten worden vergeleken.

TEKENING

1-1 Situatie met boringen en peilbuis





LEGENDA

- peilbuis met nummer
 boring met nummer
 grens onderzoekslocatie

0 10 20 30 40 50m

5.1.2e

Verkennend bodemonderzoek
 Strenkhaarsweg 1 te Iemelerveld
 Situatie met boringen en peilbuis



Spitsstraat 11
 Postbus 253
 8100 AG Raalte
 Tel.: 0572-360998
 Fax.: 0572-351574

Postbus 25
 6850 AA Huissen
 Tel.: 026-3275129
 Fax.: 026-3275815

Projectnummer 2004506

Tekening 1-1

Schaal 1:500

Afmetingen A4_p

Datum juli-2004

Getekend 5.1.2e

Filename 2004506A

Legenda toegepaste uitzonderingsgrondslagen

In dit document zijn gegevens definitief geanonimiseerd op grond van:

Wet	Artikel	Omschrijving	Pagina's
Wet open overheid	Art. 5.1 lid 2 sub e	De eerbiediging van de persoonlijke levenssfeer	3, 5, 12, 18, 19, 20, 21, 22, 23, 25, 26, 27, 35