Uniek ID



N3

Tolhuisweg 09

2006 bodemonderzoek AA014801252

Rapportcode AA01d012 52

Accord. d.d. 23-02-'06

5.1.2e

HUNNEMAN
MILIEU-ADVIES

[redacted]

Bouwbedrijf Te Kiefte BV

Verkennend bodemonderzoek op de locatie aan de Tolhuisweg 9 te Dalfsen

projectnummer: 20051170/lvh/am
datum: januari 2006

Opdrachtgever:
Bouwbedrijf Te Kiefte BV
Kerkstraat 26
8151 AP LEMELERVELD

Hunneman Milieu Advies Raalte BV
Postbus 253, 8100 AG RAALTE
Tel: 0572-360998
Fax: 0572-351574
E-mail: info@hunneman-milieu.nl

INHOUDSOPGAVE

1 INLEIDING 1

2 VOORONDERZOEK 2

2.1 ACHTERGRONDINFORMATIE 2
2.2 BODEMOPBOUW EN GEOHYDROLOGIE 2
2.3 ONDERZOEKSSTRATEGIE 3

3 VELD- EN CHEMISCH ONDERZOEK 4

3.1 VELDONDERZOEK 4
3.2 CHEMISCH ONDERZOEK 4
3.3 TOETSINGSCRITERIA EN ANALYSERESULTATEN 5

4 INTERPRETATIE ONDERZOEKSRESULTATEN 8

4.1 VASTE BODEM EN GRONDWATER 8
4.2 CONCLUSIES EN AANBEVELINGEN 8

BIJLAGEN:

1 Topografisch overzicht
2 Boorbeschrijvingen
3 Analyserapporten vaste bodem en grondwater
4 Toetsingstabel standaardbodem

TEKENING:

1-1 Situatie met boringen en peilbuis

1 INLEIDING

In opdracht van Bouwbedrijf Te Kiefte BV is in januari 2006 door Hunneman Milieu-Advies een verkennend bodemonderzoek uitgevoerd op de locatie aan de Tolhuisweg 9 te Dalfsen. Voor een topografisch overzicht van de locatie en de omgeving verwijzen wij naar bijlage 1.

Het onderzoek is uitgevoerd naar **aanleiding** van de voorgenomen nieuwbouw van een woning op de locatie.

Het onderzoek heeft tot **doel** aan te geven of op de locatie redelijkerwijs wel/ geen sprake is van bodemverontreiniging.

Het veldwerk, de grond- en grondwaterbemonstering en het laboratoriumonderzoek is uitgevoerd conform de beoordelingsrichtlijn "Veldwerk bij milieuhygiënisch bodemonderzoek" BRL SIKB 2000. Voor deze richtlijn is Hunneman Milieu-Advies Raalte BV in het bezit van een procescertificaat welke is afgegeven door KIWA.

Het procescertificaat van Hunneman Milieu-Advies Raalte BV en het hierbij behorende keurmerk zijn uitsluitend van toepassing op de activiteiten inzake "Veldwerk bij milieuhygiënisch bodemonderzoek". Hunneman Milieu-Advies Raalte BV is geen eigenaar van de te onderzoeken percelen en is onafhankelijk van de opdrachtgever.

Het rapport is als volgt ingedeeld:

- Vooronderzoek (hoofdstuk 2);
- Veld- en chemisch onderzoek (hoofdstuk 3);
- Interpretatie onderzoeksresultaten (hoofdstuk 4).

2 VOORONDERZOEK

Het vooronderzoek is uitgevoerd conform de NVN-5725 op verminderd basisniveau. De in dit hoofdstuk beschreven gegevens zijn verkregen uit de volgende bronnen:

- informatie gemeente Dalfsen (d.d. 23 december 2005);
- informatie opdrachtgever;
- locatiebezoek;
- grondwaterkaart van Nederland.

2.1 Achtergrondinformatie

De locatie is gesitueerd aan de Tolhuisweg 9 te Dalfsen. Op de locatie zijn een woonhuis en een aantal schuren gesitueerd. Het voornemen bestaat ten oosten van de bestaande woning een nieuwe woning te bouwen. Het onderzoek heeft zich gericht op de nieuwbouwlocatie. De onderzoekslocatie heeft een oppervlakte van circa 140 m^2. Het maaiveld is op het moment voorzien van gras. Voor de inrichting van het terrein verwijzen wij naar tekening 1-1.

Uit informatie van de gemeente Dalfsen (5.1.2e) blijkt dat op de onderzoekslocatie geen activiteiten of calamiteiten hebben plaatsgevonden die de milieuhygiënische kwaliteit van de bodem en/ of het grondwater nadelig kunnen hebben beïnvloed.

2.2 Bodemopbouw en geohydrologie

Regionale bodemopbouw

Voor de bodemgegevens en de geohydrologische informatie is gebruik gemaakt van de grondwaterkaart van Nederland (het rapport 27 oost, 28 west (TNO-DGV, 1985)). De regionale bodemopbouw is weergegeven in tabel 1.

Tabel 1: schematische voorstelling van de regionale bodemopbouw

pakket	diepte (m-mv)	samenstelling	parameters
1e watervoerend pakket form. van Twente en Kreftenheye	0 - 20	matig fijn tot matig grof zand	kD-waarde 1500 m^2/d
scheidende laag form. van Drenthe	20 - 40	klei	1200 d(?)
2e watervoerend pakket form. van Urk, Enschede, Harderwijk	40 - 155	fijn tot matig grof zand, grind	kD-waarde 1000 m^2/d
basis form. van Breda	>155	klei	-

Grondwaterstroming

In het eerste watervoerend pakket stroomt het grondwater 's zomers en 's winters in noordwestelijke richting.

2.3 Onderzoeksstrategie

Het bodemonderzoek is uitgevoerd volgens de onderzoeksstrategie bij verkennend bodemonderzoek op niet verdachte locaties (strategie "ONV" uit de NEN 5740). Het uitgevoerde veld- en laboratoriumonderzoek is samengevat in tabel 2.

Tabel 2: gehanteerde onderzoeksstrategie

locatie	veldonderzoek			laboratoriumonderzoek	
	boringen tot 0,5 m-mv	waarvan ≥ 2 m-mv	waarvan met peilbuis	vaste bodem	grondwater
Tolhuisweg 9 te Dalfsen	4	2	1	2 x NEN-grond 1 x bovengrond 1 x ondergrond 1 x org. stof en lutum	1 x NEN-grondwater

De samenstelling van de "NEN-pakketten" is weergegeven in tabel 3.

Tabel 3: samenstelling NEN-pakketten

parameters	NEN-pakket grond	NEN-pakket grondwater
zware metalen (arseen, cadmium, chroom, koper, kwik, lood, nikkel en zink)	X	X
EOX (extraheerbare organohalogeen verbindingen)	X	-
PAK (polycyclische aromatische koolwaterstoffen)	X	-
minerale olie	X	X
vluchtige aromaten, inclusief naftaleen	-	X
VCK (vluchtige chloorkoolwaterstoffen)	-	X
chloorbenzenen	-	X

3 VELD- EN CHEMISCH ONDERZOEK

3.1 Veldonderzoek

Het veldonderzoek is uitgevoerd in januari 2006. Voor het onderzoek zijn 4 handboringen uitgevoerd (1 t/m 4), waarvan 1 boring is afgewerkt met een peilbuis. De maximale boordiepte bedraagt 3,0 m-mv. Voor de situatie van de boringen en de peilbuis verwijzen wij naar tekening 1-1.

Bodemopbouw
In het veld zijn de fysische bodemeigenschappen per boring en bodemlaag beschreven. De boorbeschrijvingen zijn opgenomen in bijlage 2 en samengevat in tabel 4.

Tabel 4: samenvatting van het aangetroffen bodemprofiel

traject (m-mv)	hoofdnaam	toevoeging
0,0 – 0,5	zand, matig fijn	sterk siltig, zwak humeus
0,5 – 2,0	zand, matig fijn	sterk siltig
2,0 – 3,0	zand, matig grof	sterk siltig
grondwaterstand: circa 1,5 m-mv		

Zintuiglijke waarnemingen
Tijdens het veldonderzoek is de opgeboorde grond beoordeeld op zintuiglijk waarneembare verontreinigingsindicaties. Hierbij is gebruik gemaakt van de olie/water-test (O/W-test) en is gelet op afwijkende kleur of geur van de bodem. Tijdens het veldonderzoek zijn op of in de bodem zintuiglijk geen indicaties waargenomen die duiden op de mogelijke aanwezigheid van bodemverontreiniging. Zintuiglijk zijn geen asbestverdachte materialen in of op de bodem aangetroffen. Eventuele bijzonderheden zijn weergegeven in de boorbeschrijvingen (bijlage 2).

Monstername
Voor het chemisch onderzoek zijn uit de boringen van iedere 0,5 m of onderscheiden bodemlaag monsters genomen. Het grondwater uit de peilbuis is een week na plaatsing bemonsterd. De zuurgraad (pH) en de elektrische geleidbaarheid (EC) van het grondwater zijn in het veld gemeten. De meetresultaten zijn weergegeven in tabel 6.

3.2 Chemisch onderzoek

Op basis van de gehanteerde onderzoeksstrategie en waarnemingen uit het veld zijn mengmonsters samengesteld voor analyse. De samenstelling van de mengmonsters is weergegeven in tabel 5.

De analyses zijn uitgevoerd door een door Sterlab erkend laboratorium. De analyserapporten van het laboratorium zijn opgenomen in bijlage 3. De resultaten van de analyses zijn weergegeven in tabel 5 en 6.

3.3 Toetsingscriteria en analyseresultaten

Als bijlage 4 is het toetsingskader met de streef- en interventiewaarden opgenomen. De toetsingswaarden zijn gerelateerd aan het organische stof- en lutumgehalte van de bodem en worden gehanteerd om de verontreinigingssituatie vast te stellen:

- **Streefwaarden (•)**[1]
  De streefwaarden geven het niveau aan waar beneden sprake is van een duurzame bodemkwaliteit. De streefwaarden hebben betrekking op de in de natuur voorkomende achtergrondgehalten, of detectiegrenzen bij stoffen die niet in natuurlijke milieus voorkomen.

- **Criterium voor nader onderzoek (••)**[1]
  Het criterium ½(interventiewaarde + streefwaarde) of "toetsingswaarde nader onderzoek" is vastgesteld om aan te geven dat een nader onderzoek nodig is. Voor stoffen waarvoor geen streefwaarde is vastgesteld, dient ½(interventiewaarde) gehanteerd te worden.

- **Interventiewaarden (•••)**[1]
  De interventiewaarden geven het concentratieniveau voor verontreinigende stoffen aan waarboven sprake is van ernstige bodemverontreiniging. In bijzondere situaties kan ook bij gehaltes beneden de interventiewaarden sprake zijn van een geval van ernstige verontreiniging. De interventiewaarden zijn gebaseerd op de risico's voor de volksgezondheid en het ecosysteem.

[1] De symbolen tussen haakjes corresponderen met de "overschrijdingssymbolen" van tabel 5 en 6.

Van een geval van ernstige verontreiniging is sprake indien de gemiddelde concentratie van een verontreinigende stof in minimaal 25 m^3 grond of 100 m^3 grondwater hoger is dan de interventiewaarden.

Overschrijding van de interventiewaarden betekent niet automatisch dat de sanering urgent is. Nadat de globale omvang is vastgesteld, zal op basis van de actuele risico's voor de mens, de actuele risico's voor het ecosysteem en de verspreidingsrisico's, de urgentie van een sanering moeten worden bepaald. Indien het geval niet urgent is en geen functiewijziging van het terrein plaatsvindt is er geen reden om tot directe sanering over te gaan.

Tabel 5: analyseresultaten vaste bodem

%H = 2,0 %L = <2,0	**analyseresultaten (mg/kg d.s.)**		**toetsingswaarden (mg/kg d.s.)**		
monster boring traject (m-mv)	MM-01 1 t/m 4 0,0 – 0,5	MM-02 1 + 2 0,5 – 2,0	S-waarde	½(S+I)	I-waarde
arseen	<4	<4	17	24	31
cadmium	<0,4	<0,4	0,46	3,7	7
chroom	<15	<15	54	130	205
koper	<5	<5	17	55	92
kwik	<0,05	<0,05	0,21	3,6	7
lood	<13	<13	54	196	337
nikkel	<3	<3	12	42	72
zink	<20	<20	59	181	303
PAK (10)-tot.	<0,2	<0,2	1	20,5	40
EOX	<0,1	<0,1	0,3	#	#
min.olie	<20	<20	10	505	1000

Toelichting bij tabel:
• : overschrijding van de streefwaarde
•• : overschrijding van de toetsingswaarde voor nader onderzoek
••• : overschrijding van de interventiewaarde
- : niet geanalyseerd
: geen toetsingswaarden voor gegeven
H : organisch stof
L : lutum

Tabel 6: analyseresultaten grondwater

	analyseresultaten (µg/l)	toetsingswaarden (µg/l)		
peilbuis	1			
filter (m-mv)	2,0 – 3,0			
pH	6,8			
EC (µs/cm)	340	**S-waarde**	**½(S+I)**	**I-waarde**
zware metalen				
arseen	<5	10	35	60
cadmium	0,65•	0,4	3	6
chroom	3,4•	1	16	30
koper	9,6	15	45	75
kwik	<0,05	0,05	0,17	0,3
lood	<10	15	45	75
nikkel	<10	15	45	75
zink	38	65	433	800
vluchtige aromaten				
benzeen	<0,2	0,2	15	30
tolueen	<0,2	7	504	1000
ethylbenzeen	<0,2	4	77	150
xylenen (som)	<0,5	0,2	35	70
naftaleen	<0,5	0,1	35	70
gechloreerde koolwaterstoffen				
1,2-dichloorethaan	<0,1	7	204	400
cis 1,2-dichlooretheen	<0,1	0,01	10	20
1,2 dichloorpropaan	-	0,8	40	80
tetrachlooretheen (per)	<0,1	0,01	20	40
tetrachloormethaan (tetra)	<0,1	0,01	5	10
1,1,1-trichloorethaan	<0,1	0,01	150	300
1,1,2-trichloorethaan	<0,1	0,01	65	130
trichlooretheen (tri)	<0,1	24	262	500
trichloormethaan (chloroform)	<0,1	6	203	400
vinylchloride	-	0,01	2,5	5
chloorbenzenen				
monochloorbenzeen	<0,2	7	94	180
dichloorbenzeen	<0,2	3	27	50
minerale olie	<50	50	325	600

Toelichting bij tabel:

• : overschrijding van de streefwaarde

•• : overschrijding van de toetsingswaarde voor nader onderzoek

••• : overschrijding van de interventiewaarde

- : niet geanalyseerd

4 INTERPRETATIE ONDERZOEKSRESULTATEN

In opdracht van Bouwbedrijf Te Kiefte BV is in januari 2006 door Hunneman Milieu-Advies een verkennend bodemonderzoek uitgevoerd op de locatie aan de Tolhuisweg 9 te Dalfsen.

Het onderzoek is uitgevoerd naar aanleiding van de voorgenomen nieuwbouw van een woning op de locatie en heeft tot doel aan te geven of op de locatie redelijkerwijs wel/ geen sprake is van bodemverontreiniging.

4.1 Vaste bodem en grondwater

Tijdens het veldonderzoek zijn op of in de bodem zintuiglijk geen indicaties waargenomen die duiden op de mogelijke aanwezigheid van bodemverontreiniging. Zintuiglijk zijn geen asbestverdachte materialen in of op de bodem aangetroffen.

In het mengmonster van de *bovengrond* (MM-01) zijn, van de geanalyseerde parameters, geen gehalten aangetoond boven de streefwaarden.

In het mengmonster van de *ondergrond* (MM-02) zijn, van de geanalyseerde parameters, geen gehalten aangetoond boven de streefwaarden.

In het *grondwater* (peilbuis 1) zijn licht verhoogde gehalten aan cadmium en chroom aangetoond. De aangetoonde gehalten overschrijden de streefwaarden, maar blijven beneden de toetsingswaarden voor nader onderzoek. Van de overig geanalyseerde parameters zijn geen gehalten aangetoond boven de streefwaarden.

4.2 Conclusies en aanbevelingen

Tijdens het veldonderzoek zijn op of in de bodem zintuiglijk geen indicaties waargenomen die duiden op de mogelijke aanwezigheid van bodemverontreiniging. Zintuiglijk zijn geen asbestverdachte materialen in of op de bodem aangetroffen.

Analytisch zijn in de vaste bodem, van de geanalyseerde parameters, geen gehalten aangetoond boven de streefwaarden. In het grondwater zijn licht verhoogde gehalten aan cadmium en chroom aangetoond. De aangetoonde gehalten overschrijden de streefwaarden, maar vormen geen aanleiding tot nader onderzoek.

Op basis van de onderzoeksresultaten bestaan er naar onze mening, vanuit milieuhygiënisch oogpunt, geen bezwaren voor de voorgenomen nieuwbouw van een woning op de locatie.

BIJLAGE 1

Topografisch overzicht

Topografisch overzicht



BIJLAGE 2

Boorbeschrijvingen

Legenda (conform NEN 5104)

grind


Grind, siltig

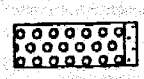
Grind, zwak zandig

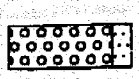
Grind, matig zandig

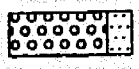
Grind, sterk zandig

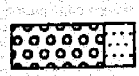
Grind, uiterst zandig

zand


Zand, kleïig

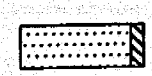
Zand, zwak siltig


Zand, matig siltig


Zand, sterk siltig

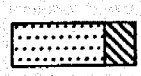
Zand, uiterst siltig

veen

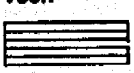
Veen, mineraalarm


Veen, zwak kleïig

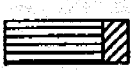
Veen, sterk kleïig


Veen, zwak zandig


Veen, sterk zandig

klei


Klei, zwak siltig

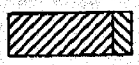
Klei, matig siltig

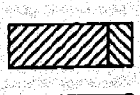
Klei, sterk siltig

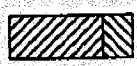
Klei, uiterst siltig


Klei, zwak zandig

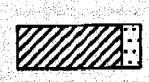
Klei, matig zandig


Klei, sterk zandig

leem


Leem, zwak zandig


Leem, sterk zandig

overige toevoegingen


zwak humeus


matig humeus


sterk humeus


zwak grindig

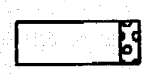
matig grindig


sterk grindig

geur

- geen geur
- zwakke geur
- matige geur
- sterke geur
- uiterste geur

olie

- geen olie-water reactie
- zwakke olie-water reactie
- matige olie-water reactie
- sterke olie-water reactie
- uiterste olie-water reactie

p.i.d.-waarde

- >0
- >1
- >10
- >100
- >1000
- >10000

monsters


geroerd monster

ongeroerd monster

overig

- bijzonder bestanddeel
- Gemiddeld hoogste grondwaterstand
- grondwaterstand
- Gemiddeld laagste grondwaterstand


slib


water

peilbuis



blinde buis

casing

hoogste grondwaterstand
gemiddelde grondwaterstand
laagste grondwaterstand

bentoniet afdichting

filter

Projectnummer: 20051170

HUNNEMAN MILIEU-ADVIES

Boring: 1

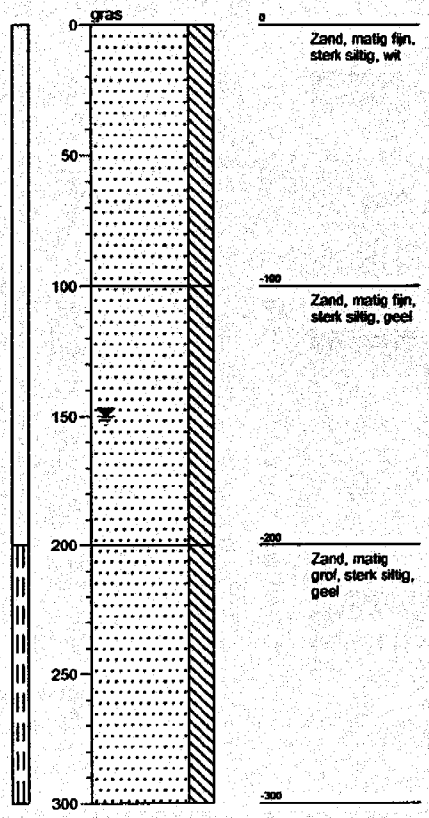

Boring: 2

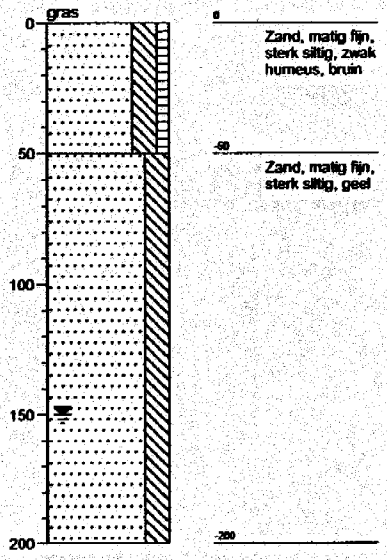

Boring: 3

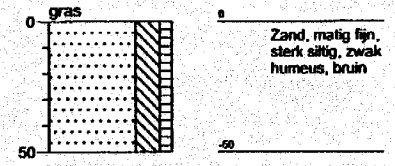

Boring: 4

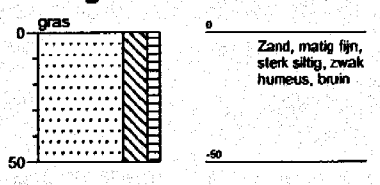

Projectnaam: NEN Tolhuisweg 9 te Dalfsen

BIJLAGE 3

Analyserapporten vaste bodem en grondwater

ALcontrol Laboratories

ALcontrol B.V.
Steenhouwerstraat 15 · 3194 AG Hoogvliet
Tel: (010) 231 47 00 · Fax: (010) 4163034
www.alcontrol.nl

HUNNEMAN MILIEU [redacted]
5.1.2e 5.1.2e 5.1.2e
Postbus 253
8100 AG Raalte

Hoogvliet,05-01-2006

Geachte 5.1.2e 5.1.2e ,

Hierbij zenden wij u de analyse resultaten van het laboratoriumonderzoek van het door u aangeboden monstermateriaal met de bij de monsterspecificatie weergegeven beschrijving.
Deze resultaten hebben betrekking op :

Uw projektnaam : NEN Tolhuisweg 9 Dalfsen
Uw projektnummer : 20051170

ALcontrol rapportnummer : 0601069

Dit analyserapport bestaat uit een begeleidende brief, 2 resultaatbijlagen en eventuele informatieve bijlagen. De bijlagen hebben betrekking op de analyseresultaten, toegepaste analysemethoden, aangeleverde verpakkingen, monsternamedatum, oliechromatogrammen en mogelijke geconstateerde afwijkingen.
Alle bijlagen maken onlosmakelijk onderdeel uit van het rapport.
Uitgebreide informatie over de toegepaste analysemethoden kunt u terugvinden in onze informatiegids, uitgave 2004.
Indien u vragen en/of opmerkingen heeft naar aanleiding van deze resultaten, verzoeken wij u contact op te nemen met de afdeling Customer Services.
Alleen vermenigvuldiging van het hele rapport is toegestaan.

Hoogvliet,

Vertrouwende u met deze informatie van dienst te zijn, verblijven wij
Hoogachtend,

5.1.2e 5.1.2e
Business Manager Milieu

voor deze:
ALcontrol
5.1.2e

ALCONTROL B.V. IS GEACCREDITEERD VOLGENS DE DOOR DE RAAD VAN ACCREDITATIE GESTELDE CRITERIA VOOR TESTLABORATORIA CONFORM ISO/IEC 17025:1999 ONDER NR. L 028

AL ONZE WERKZAAMHEDEN WORDEN UITGEVOERD ONDER DE ALGEMENE VOORWAARDEN GEDEPONEERD BIJ DE KAMER VAN KOOPHANDEL EN FABRIEKEN TE ROTTERDAM

ALcontrol Laboratories

ALcontrol B.V.
Steenhouwerstraat 15 · 3194 AG Hoogvliet
Tel: (010) 231 47 00 · Fax: (010) 4163034
www.alcontrol.nl

HUNNEMAN MILIEU ADVIES
5.1.2e 5.1.2e Hille

Projektnaam : NEN Tolhuisweg 9 Dalfsen
Projektnummer : 20051170
Datum opdracht : 03-01-2006
Startdatum : 03-01-2006

Rapportnummer : 0601069
Rapportagedatum : 05-01-2006

Analyse	Eenheid	X01	X02
droge stof	gew.-%	88.6	85.8
organische stof (gloeiverl	% vd DS	2.0	
KORRELGROOTTEVERDELING			
lutum (bodem)	% vd DS	1	
METALEN			
arseen	mg/kgds	<4	<4
cadmium	mg/kgds	<0.4	<0.4
chroom	mg/kgds	<15	<15
koper	mg/kgds	<5	<5
kwik	mg/kgds	<0.05	<0.05
lood	mg/kgds	<13	<13
nikkel	mg/kgds	<3	<3
zink	mg/kgds	<20	<20
POLYCYCLISCHE AROMATISCHE KOOLWATERSTOFFEN			
naftaleen	mg/kgds	<0.02	<0.02
fenantreen	mg/kgds	<0.02	<0.02
antraceen	mg/kgds	<0.02	<0.02
fluoranteen	mg/kgds	<0.02	<0.02
benzo(a)antraceen	mg/kgds	<0.02	<0.02
chryseen	mg/kgds	<0.02	<0.02
benzo(k)fluoranteen	mg/kgds	<0.02	<0.02
benzo(a)pyreen	mg/kgds	<0.02	<0.02
benzo(ghi)peryleen	mg/kgds	<0.02	<0.02
indeno(1,2,3-cd)pyreen	mg/kgds	<0.02	<0.02
Pak-totaal (10 van VROM)	mg/kgds	<0.2	<0.2
EOX	mg/kgds	<0.1	<0.1
MINERALE OLIE			
fractie C10 - C12	mg/kgds	<5	<5
fractie C12 - C22	mg/kgds	<5	<5
fractie C22 - C30	mg/kgds	<5	<5
fractie C30 - C40	mg/kgds	<5	<5
totaal olie C10-C40	mg/kgds	<20	<20

Kode	Monstersoort	Monsterspecificatie
X01	grond	MM-01 1 t/m 4-01
X02	grond	MM-02 1 + 2-02 t/m-04

ALCONTROL B.V. IS GEACCREDITEERD VOLGENS DE DOOR DE RAAD VAN ACCREDITATIE GESTELDE CRITERIA VOOR TESTLABORATORIA CONFORM ISO/IEC 17025:1999 ONDER NR. L 025

AL ONZE WERKZAAMHEDEN WORDEN UITGEVOERD ONDER DE ALGEMENE VOORWAARDEN GEDEPONEERD BIJ DE KAMER VAN KOOPHANDEL EN FABRIEKEN TE ROTTERDAM

ALcontrol Laboratories

ALcontrol B.V.
Steenhouwerstraat 15 · 3194 AG Hoogvliet
Tel: (010) 231 47 00 · Fax: (010) 4163034
www.alcontrol.nl

HUNNEMAN MILIEU[redacted]ES
5.1.2e 5.1.2e

Projektnaam : NEN Tolhuisweg 9 Dalfsen
Projektnummer : 20051170
Datum opdracht : 03-01-2006
Startdatum : 03-01-2006

Rapportnummer : 0601069
Rapportagedatum : 05-01-2006

Analyse	Monstersoort	Relatie tot norm
droge stof	grond	Conform NEN 5747 / CMA/2/II/A.1
organische stof (gloeiverl	grond	Conform NEN 5754
lutum (bodem)	grond	Eigen methode, pipetmethode met versnelde minera lisatie
arseen	grond	Eigen methode, ontsluiting verdund koningswater, analyse met AES-ICP
cadmium	grond	Idem
chroom	grond	Idem
koper	grond	Idem
kwik	grond	Eigen methode, ontsluiting verdund koningswater, analyse met AAS-koude damp
lood	grond	Eigen methode, ontsluiting verdund koningswater, analyse met AES-ICP
nikkel	grond	Idem
zink	grond	Idem
naftaleen	grond	Eigen methode, aceton-hexaan-extractie, analyse m.b.v. GC-MS
fenantreen	grond	Idem
antraceen	grond	Idem
fluoranteen	grond	Idem
benzo(a)antraceen	grond	Idem
chryseen	grond	Idem
benzo(k)fluoranteen	grond	Idem
benzo(a)pyreen	grond	Idem
benzo(ghi)peryleen	grond	Idem
indeno(1,2,3-cd)pyreen	grond	Idem
EOX	grond	Eigen methode, aceton-hexaan-extractie,analyse m.b.v. micro-coulometer
Minerale olie GC (C10-C40	grond	Eigen methode, aceton-hexaan-extractie, clean-up ,analyse m.b.v. GC-FID

De met een * gemerkte analyses vallen niet onder de RvA erkenning.

Mnstr	Barcode	Aanlevering	Monstername	Verpakking	
X01	a5953681	02-01-06	02-01-06	ALC201	(Theoretische monsternamedatum)
X02	a5953682	02-01-06	02-01-06	ALC201	(Theoretische monsternamedatum)

ALCONTROL B.V. IS GEACCREDITEERD VOLGENS DE DOOR DE RAAD VAN ACCREDITATIE GESTELDE CRITERIA VOOR TESTLABORATORIA CONFORM ISO/IEC 17025:1999 ONDER NR. L 028

AL ONZE WERKZAAMHEDEN WORDEN UITGEVOERD ONDER DE ALGEMENE VOORWAARDEN GEDEPONEERD BIJ DE KAMER VAN KOOPHANDEL EN FABRIEKEN TE ROTTERDAM

ALcontrol Laboratories

ALcontrol B.V.
Steenhouwerstraat 15 · 3194 AG Hoogvliet
Tel.: (010) 231 47 00 · Fax: (010) 416 30 34
www.alcontrol.nl

HINNEMAN MILIEU ADVIES
5.1.2e 5.1.2e
Postbus 253
8100 AG Raalte

INGEKOMEN 16 JAN 2006

Hoogvliet,13-01-2006

Geachte 5.1.2e 5.1.2e,

Hierbij zenden wij u de analyse resultaten van het laboratoriumonderzoek van het door u aangeboden monstermateriaal met de bij de monsterspecificatie weergegeven beschrijving.
Deze resultaten hebben betrekking op :

Uw projektnaam : NEN Tolhuisweg 9 Dalfsen
Uw projektnummer : 20051170

ALcontrol rapportnummer : 0602139

Dit analyserapport bestaat uit een begeleidende brief, 3 resultaatbijlagen en eventuele informatieve bijlagen. De bijlagen hebben betrekking op de analyseresultaten, toegepaste analysemethoden, aangeleverde verpakkingen, monsternamedatum, oliechromatogrammen en mogelijke geconstateerde afwijkingen.
Alle bijlagen maken onlosmakelijk onderdeel uit van het rapport.
Uitgebreide informatie over de toegepaste analysemethoden kunt u terugvinden in onze informatiegids, uitgave 2004.
Indien u vragen en/of opmerkingen heeft naar aanleiding van deze resultaten, verzoeken wij u contact op te nemen met de afdeling Customer Services.
Alleen vermenigvuldiging van het hele rapport is toegestaan.

Hoogvliet,

Vertrouwende u met deze informatie van dienst te zijn, verblijven wij
Hoogachtend,

5.1.2e 5.1.2e
Business Manager Milieu

voor deze: 5.1.2e

ALcontrol Laboratories

ALcontrol B.V.
Steenhouwerstraat 15 · 3194 AG Hoogvliet
Tel.: (010) 231 47 00 · Fax: (010) 416 30 34
www.alcontrol.nl

HUNNEMAN MILIEU ADVIES

5.1.2e

Projektnaam : NEN Tolhuisweg 9 Dalfsen
Projektnummer : 20051170
Datum opdracht : 10-01-2006
Startdatum : 10-01-2006

Rapportnummer : 0602139
Rapportagedatum : 13-01-2006

Analyse	Eenheid	X01
METALEN		
arseen	ug/l	<5
cadmium	ug/l	0.65
chroom	ug/l	3.4
koper	ug/l	9.6
kwik	ug/l	<0.05
lood	ug/l	<10
nikkel	ug/l	<10
zink	ug/l	38
VLUCHTIGE AROMATEN		
benzeen	ug/l	<0.2
tolueen	ug/l	<0.2
ethylbenzeen	ug/l	<0.2
xylenen	ug/l	<0.5
Totaal BTEX	ug/l	<1
naftaleen	ug/l	<0.5 #
GEHALOGENEERDE KOOLWATERSTOFFEN		
1,2-dichloorethaan	ug/l	<0.1
cis 1,2-dichlooretheen	ug/l	<0.1
tetrachlooretheen	ug/l	<0.1
tetrachloormethaan	ug/l	<0.1
1,1,1-trichloorethaan	ug/l	<0.1
1,1,2-trichloorethaan	ug/l	<0.1
trichlooretheen	ug/l	<0.1
chloroform	ug/l	<0.1
CHLOORBENZENEN		
monochloorbenzeen	ug/l	<0.2
dichloorbenzenen	ug/l	<0.2
MINERALE OLIE		
fractie C10 - C12	ug/l	<10
fractie C12 - C22	ug/l	<10
fractie C22 - C30	ug/l	<10
fractie C30 - C40	ug/l	<10
totaal olie C10-C40	ug/l	<50

Kode	Monstersoort	Monsterspecificatie
X01	grondwater	Pb 1

ALCONTROL B.V. IS GEACCREDITEERD VOLGENS DE DOOR RAAD VOOR ACCREDITATIE GESTELDE CRITERIA VOOR TESTLABORATORIA CONFORM ISO/IEC 17025:1999 ONDER NR. L 028
AL ONZE WERKZAAMHEDEN WORDEN UITGEVOERD ONDER DE ALGEMENE VOORWAARDEN GEDEPONEERD BIJ DE KAMER VAN KOOPHANDEL EN FABRIEKEN TE ROTTERDAM.
INSCHRIJVING HANDELSREGISTER: KVK ROTTERDAM 24265286

2 001

ALcontrol Laboratories

ALcontrol B.V.
Steenhouwerstraat 15 · 3194 AG Hoogvliet
Tel.: (010) 231 47 00 · Fax: (010) 416 30 34
www.alcontrol.nl

HUNNEMAN MILIEU ADVIES
5.1.2e 5.1.2e

Projektnaam : NEN Tolhuisweg 9 Dalfsen
Projektnummer : 20051170
Datum opdracht : 10-01-2006
Startdatum : 10-01-2006

Rapportnummer : 0602139
Rapportagedatum : 13-01-2006

Opmerkingen

Monster X001 Pb 1

---

naftaleen Rapportagegrens is verhoogd i.v.m. een storende component.

ALCONTROL B.V. IS GEACCREDITEERD VOLGENS DE DOOR RAAD VOOR ACCREDITATIE GESTELDE CRITERIA VOOR TESTLABORATORIA CONFORM ISO/IEC 17025:1999 ONDER NR. L 028

AL ONZE WERKZAAMHEDEN WORDEN UITGEVOERD ONDER DE ALGEMENE VOORWAARDEN GEDEPONEERD BIJ DE KAMER VAN KOOPHANDEL EN FABRIEKEN TE ROTTERDAM.
INSCHRIJVING HANDELSREGISTER KVK ROTTERDAM 24265286.

ALcontrol Laboratories

ALcontrol B.V.
Steenhouwerstraat 15 · 3194 AG Hoogvliet
Tel.: (010) 231 47 00 · Fax: (010) 416 30 34
www.alcontrol.nl

HUNNEMAN MILIEU ADVIES
5.1.2e 5.1.2e

Projektnaam : NEN Tolhuisweg 9 Dalfsen
Projektnummer : 20051170
Datum opdracht : 10-01-2006
Startdatum : 10-01-2006

Rapportnummer : 0602139
Rapportagedatum : 13-01-2006

Analyse	Monstersoort	Relatie tot norm
arseen	grondwater	NEN 6426, ICP-AES
cadmium	grondwater	Idem
chroom	grondwater	Idem
koper	grondwater	Idem
kwik	grondwater	Eigen methode, ontsluiting, analyse m.b.v. koude damp-techniek
lood	grondwater	NEN 6426, ICP-AES
nikkel	grondwater	Idem
zink	grondwater	Idem
benzeen	grondwater	Eigen methode, analyse met P&T- GCMS.
tolueen	grondwater	Idem
ethylbenzeen	grondwater	Idem
xylenen	grondwater	Idem
naftaleen	grondwater	Idem
1,2-dichloorethaan	grondwater	Idem
cis 1,2-dichlooretheen	grondwater	Idem
tetrachlooretheen	grondwater	Idem
tetrachloormethaan	grondwater	Idem
1,1,1-trichloorethaan	grondwater	Idem
1,1,2-trichloorethaan	grondwater	Idem
trichlooretheen	grondwater	Idem
chloroform	grondwater	Idem
monochloorbenzeen	grondwater	Idem
dichloorbenzenen	grondwater	Idem
Minerale olie GC (C10-C40	grondwater	Eigen methode, hexaan-extractie, clean-up, analyse m.b.v. GC-FID

De met een * gemerkte analyses vallen niet onder de RvA erkenning.

Mnstr	Barcode	Aanlevering	Monstername	Verpakking	
X01	b0460274	10-01-06	10-01-06	ALC204	(Theoretische monsternamedatum)
	g5204765	10-01-06	10-01-06	ALC236	(Theoretische monsternamedatum)

TESTEN RvA I 028

ALCONTROL B.V. IS GEACCREDITEERD VOLGENS DE DOOR RAAD VOOR ACCREDITATIE GESTELDE CRITERIA VOOR TESTLABORATORIA CONFORM ISO/IEC 17025:1999 ONDER NR. L 028

AL ONZE WERKZAAMHEDEN WORDEN UITGEVOERD ONDER DE ALGEMENE VOORWAARDEN GEDEPONEERD BIJ DE KAMER VAN KOOPHANDEL EN FABRIEKEN TE ROTTERDAM.
INSCHRIJVING HANDELSREGISTER: KVK ROTTERDAM 24265286.

BIJLAGE 4

Toetsingstabel standaardbodem

Toetsingstabel standaard bodem

Bron: Circulaire streefwaarden en interventiewaarden bodemsanering (Staatscourant 24 februari 2000, nr. 39)

Tabel 1: Streefwaarden en interventiewaarden

Parameter	grond/sediment (mg/kg d.s.)		grondwater (µg/l)	
	streefwaarde	*interventiewaarde*	*streefwaarde*	*interventiewaarde*
I Zware metalen[15]				
antimoon	3	15	-	20
arseen	29	55	10	60
barium	160	625	50	625
cadmium	0,8	12	0,4	6
chroom	100	380	1	30
cobalt	9	240	20	100
koper	36	190	15	75
kwik	0,3	10	0,05	0,3
lood	85	530	15	75
molybdeen	3	200	5	300
nikkel	35	210	15	75
zink	140	720	65	800
II Anorganische verbindingen				
cyaniden-vrij	1	20	5	1500
cyaniden-complex (pH<5)[1]	5	650	10	1500
cyaniden-complex (pH≥5)	5	50	10	1500
thiocyanaten (som)	1	20	-	1500
bromide (mg Br/l)	20	-	0,3 mg/l [2]	-
chloride (mg Cl/l)	-	-	100 mg/l [2]	-
fluoride (mg F/l)	500[3]	-	0,5 mg/l [2]	-
III Aromatische verbindingen				
benzeen	0,01	1	0,2	30
ethylbenzeen	0,03	50	4	150
tolueen	0,01	130	7	1000
xylenen	0,1	25	0,2	70
styreen (vinylbenzeen)	0,3	100	6	300
fenol	0,05	40	0,2	2000
cresolen (som)	0,05	5	0,2	200
catechol (o-dihydroxybenzeen)	0,05	20	0,2	1250
resorcinol (m-hydroxybenzeen)	0,05	10	0,2	600
hydrochinon (p-dihydroxybenzeen)	0,05	10	0,2	800
IV Polycyclische aromatische koolwaterstoffen (PAK's)				
PAK (som 10) [4,14]	1	40	-	-
naftaleen			0,01	70
antraceen			0,0007*	5
fenantreen			0,003*	5
fluorantheen			0,003	1
benzo(a)antraceen			0,0001*	0,5
chryseen			0,003*	0,2
benzo(a)pyreen			0,0005*	0,05
benzo(ghi)peryleen			0,0003	0,05
benzo(k)fluorantheen			0,0004*	0,05
indeno(1,2,3-cd)pyreen			0,0004*	0,05
V Gechloreerde koolwaterstoffen				
vinylchloride	0,01	0,1	0,01	5
dichloormethaan	0,4	10	0,01	1000
1,1-dichloorethaan	0,02	15	7	900
1,2-dichloorethaan	0,02	4	7	400
1,1-dichlooretheen	0,1	0,3	0,01	10
1,2-dichlooretheen (cis en trans)	0,2	1	0,01	20
dichloorpropanen	0,002#	2	0,8	80
trichloormethaan (chloroform)	0,02	10	6	400
1,1,1-trichloorethaan	0,07	15	0,01	300
1,1,2-trichloorethaan	0,4	10	0,01	130
trichlooretheen (tri)	0,1	60	24	500
tetrachloormetaan (tetra)	0,4	1	0,01	10
tetrachlooretheen (per)	0,002	4	0,01	40

Parameter	grond/sediment (mg/kg d.s.)		grondwater (µg/l)	
	streefwaarde	*interventiewaarde*	*streefwaarde*	*interventiewaarde*
Vervolg V Gechloreerde koolwaterstoffen				
chloorbenzenen (som)[5,14]	0,03	30	-	-
monochloorbenzeen			7	180
dichloorbenzenen			3	50
trichloorbenzenen			0,01	10
tetrachloorbenzenen			0,01	2,5
pentachloorbenzeen			0,003	1
hexachloorbenzeen			0,00009*	0,5
chloorfenolen (som)[6,14]	0,01	10	-	-
monochloorfenolen (som)			0,3	100
dichloorfenolen			0,2	30
trichloorfenolen			0,03*	10
tetrachloorfenolen			0,01*	10
pentachloorfenol			0,04*	3
chloornaftaleen	-	10	-	6
monochlooranilinen	0,005	50	-	30
polychloorbifenylen (som 7)[7]	0,02	1	0,01*	0,01
EOX	0,3		-	
VI Bestrijdingsmiddelen				
DDT/DDE/DDD[8]	0,01	4	0,004 ng/l	0,01
drins[9]	0,005	4	-	0,1
aldrin	0,00006		0,009 ng/l*	
dieldrin	0,0005		0,1 ng/l	
endrin	0,00004		0,04 ng/l	
HCH-verbindingen[10]	0,01^	2	0,05^	1
α-HCH	0,003		33 ng/l	
β-HCH	0,009		8 ng/l	
γ-HCH	0,00005		9 ng/l	
atrazine	0,0002	6	29 ng/l	150
carbaryl	0,00003	5	2 ng/l*	50
carbofuran	0,00002	2	9 ng/l	100
chloordaan	0,00003	4	0,02 ng/l*	0,2
endosulfan	0,00001	4	0,2 ng/l*	5
heptachloor	0,0007	4	0,005 ng/l*	0,3
heptachloor-epoxide	0,0000002	4	0,005 ng/l*	3
maneb	0,002	35	0,05 ng/l*	0,1
MCPA	0,00005#	4	0,02	50
organotinverbindingen[11]	0,001	2,5	0,05*-16 ng/l	0,7
VII Overige verontreinigingen				
cyclohexanon	0,1	45	0,5	15000
ftalaten (som)[12]	0,1	60	0,5	5
minerale olie[13]	50	5000	50	600
pyridine	0,1	0,5	0,5	30
tetrahydrofuran	0,1	2	0,5	300
tetrahydrothiofeen	0,1	90	0,5	5000
tribroommethaan	-	75	-	630

Voetnoten bij tabel 1:

1. Zuurgraad: pH(0,01 M $CaCl_2$). Voor de bepaling pH groter dan of gelijk aan 5 en pH kleiner dan 5 geldt het 90-percentiel van de gemeten waarden.
2. In gebieden met marine beïnvloeding komen van nature hogere waarden voor (zout en brak grondwater).
3. Differentiatie naar lutumgehalte: (F) = 175 + 13L (L = % lutum).
4. Onder PAK (som van 10) wordt verstaan: de som van anthraceen, benzo[a]anthraceen, benzo[k]fluorantheen, benzo[a]pyreen, chryseen, phenanthreen, fluorantheen, indeno[1,2,3-cd]pyreen, naftaleen, benzo[ghi]peryleen.
5. Onder chloorbenzenen (som) wordt verstaan: de som van alle chloorbenzenen (mono-, di-, tri-, tetra-, penta- en heptachloorbenzeen).
6. Onder chloorfenolen (som) wordt verstaan: de som van alle chloorfenolen (mono-, di-, tri-, tetra- en pentachloorfenol.
7. Onder interventiewaarde polychloorbifenylen (som) wordt verstaan: de som van PCB 28, 52, 101, 118, 138, 153, 180. De streefwaarde geldt voor de som zonder PCB 118.
8. Onder DDT/DDD/DDE wordt verstaan: de som van DDT, DDD en DDE.
9. Onder drins wordt verstaan: de som van aldrin, dieldrin en endrin.
10. Onder HCH-verbindingen wordt verstaan: som α-HCH, β-HCH, γ-HCH en δ-HCH.
11. De interventiewaarde geldt voor de totale, gesommeerde concentratie van aangetroffen organotinverbindingen.
12. Onder de ftalaten wordt de som van alle ftalaten verstaan.
13. Definitie van minerale olie wordt beschreven bij de analysenorm. Indien er sprake is van verontreiniging met mengsels (bijvoorbeeld benzine of huisbrandolie) dan dient naast het alkaangehalte ook het gehalte aan aromatische en/of polycyclische aromatische koolwaterstoffen bepaald te worden. Met deze somparameters is om praktische redenen volstaan. Nadere toxicologische en chemische differentiatie wordt bestudeerd.
14. De somwaarde voor polycyclische aromatische koolwaterstoffen, chloorfenolen en chloorbenzenen in grond/sediment geldt voor de totale concentraties van de verbindingen uit de betreffende groep. Indien een verontreiniging slechts één verbinding uit een groep betreft, geldt de waarde voor de betreffende verbinding. Bij twee of meer verbindingen geldt de waarde voor de som van deze verbindingen. Voor grond/sediment zijn de effecten direct optelbaar (dat wil zeggen 1 mg stof A heeft evenveel effect als 1 mg stof B) en kan aan een somwaarde getoetst worden door het optellen van de concentraties van de verbindingen. Voor grondwater zijn effecten indirect, als fractie van de individuele interventiewaarde, optelbaar (dat wil zeggen 0,5 x interventiewaarde stof A heeft evenveel effect als 0,5 x interventiewaarde stof B). Dit betekent dat een somformule gebruikt moet worden om te beoordelen of van overschrijding van de interventiewaarde sprake is. Er is sprake van overschrijding van de interventiewaarde voor de som van een groep van stoffen indien: $\{\Sigma C_i) / I_i \geq 1$, waarbij C_i = gemeten concentratie van een stof uit een betreffende groep van stoffen en I_i = interventiewaarde voor de betreffende groep.
15. De streefwaarden voor zware metalen in het grondwater zijn voor het ondiepe grondwater. Voor het diepe grondwater (ca. 10 m-mv) bestaan andere streefwaarden.

* Getalswaarde beneden detectielimiet/bepalingsondergrens of meetmethode ontbreekt.

\# Deze streefwaarden zijn niet getoetst in HANS. Alle overige streefwaarden zijn wel getoetst in HANS.

^ In de 4e Nota Waterhuishouding staan de individuele normen uit INS, plus aanvullend de met een ^ gemarkeerde somnormen.

Tabel 2: indicatieve niveaus voor ernstige verontreiniging

Parameter	grond/sediment (mg/kg d.s.)		grondwater (µg/l)	
	streefwaarde	*interventiewaarde*	*streefwaarde*	*interventiewaarde*
I Zware metalen[3]				
beryllium	1,1	30	-	15
seleen	0,7	100	-	160
tellurium	-	600	-	70
thallium	1	15	-	7
tin	-	900	-	50
vanadium	42	250	-	70
zilver	-	15	-	40
III Aromatische verbindingen				
dodecylbenzeen	-	1000	-	0,02
aromatische oplosmiddelen[1]	-	200	-	150
V Gechloreerde koolwaterstoffen				
dichlooranilinen	0,005	50	-	100
trichlooranilinen	-	10	-	10
tetrachlooranilinen	-	30	-	10
pentachlooranilinen	-	10	-	1
4-chloormethylfenolen	-	15	-	350
dioxine[2]	-	0,001	-	0,001 ng/l
VI Bestrijdingsmiddelen				
azinfosmethyl	0,00005#	2	0,1* ng/l	2
VII Overige verontreinigingen				
acrylonitril	0,000007#	0,1	0,08	5
butanol	-	30	-	5600
1,2-butylacetaat	-	200	-	6300
ethylacetaat	-	75	-	15000
diethyleen glycol	-	270	-	13000
ethyleen glycol	-	100	-	5500
formaldehyde	-	0,1	-	50
isopropanol	-	220	-	31000
methanol	-	30	-	24000
methyl-tert-butyl ether (MBTE)	-	100	-	9200
methylethylketon	-	35	-	6000

Voetnoten bij tabel 2:

1. Onder aromatische oplosmiddelen wordt een standaardmengsel van stoffen, aangeduid als "C9-aromatic naphtha"verstaan zoals gedefinieerd door de International Research en Development Corporetion: o-xyleen 3,2%, i-isopropylbenzeen 2,74%, n-propylbenzeen 3,97%, 1-methyl-4-ethylbenzeen 7,05%, 1-methyl-3-ethylbenzeen 15,1%, 1-methyl-2-ethylbenzeen 5,44%, 1,3,5-trimethylbenzeen 8,37%, 1,2,4-trimethylbenzeen 40,5%, 1,2,3-trimethylbenzeen 6,18% en ≥ alkylbenzenen 6,19%.
2. Het indicatieve niveau is uitgedrukt op basis van toxiciteitsequivalenten gebaseerd op de meest toxische verbinding.
3. De streefwaarden voor zware metalen in het grondwater zijn voor het ondiepe grondwater. Voor het diepe grondwater (ca. 10 m-mv) bestaan andere streefwaarden.

* Getalswaarde beneden detectielimiet/bepalingsondergrens of meetmethode ontbreekt.
\# Deze streefwaarden zijn niet getoetst in HANS. Alle overige streefwaarden zijn wel getoetst in HANS.

TEKENING

1-1 Situatie met boringen en peilbuis

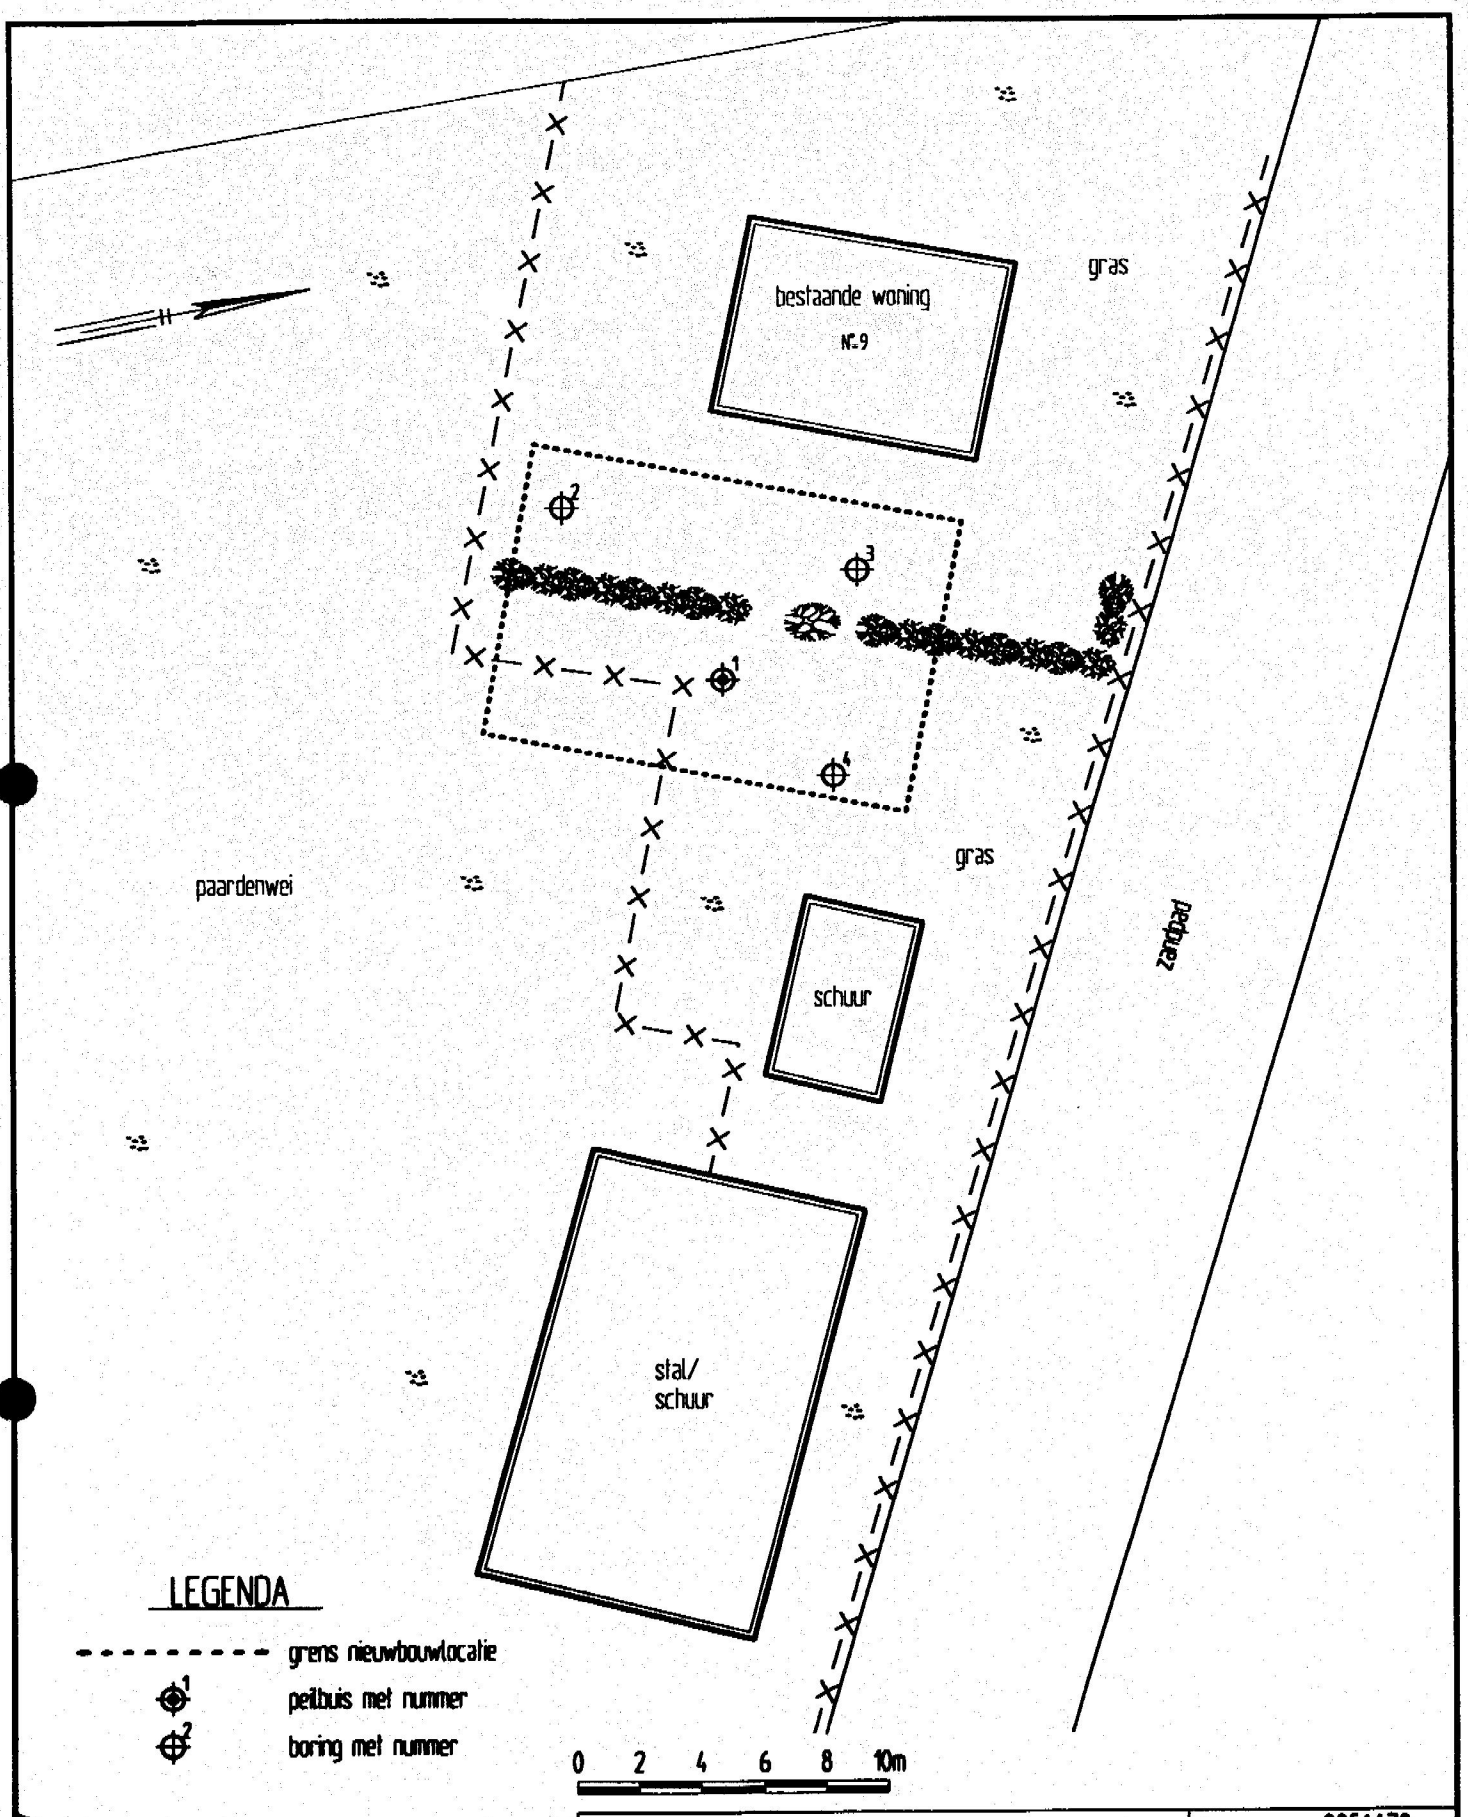

Bouwbedrijf Te Kiefte

Verkennend bodemonderzoek
Tolhuisweg 9 te Dalfsen

Situatie met boringen en peilbuis

Projectnummer	0051170
Tekening	1 - 1
Schaal	1:250
Afmetingen	A4_p
Datum	jan.-2006
Getekend	5.1.2e
Filename	0051170A

HUNNEMAN
MILIEU - ADVIES

Spitsstraat 11
Postbus 253
8100 AG Raalte
Tel.: 0572-360998
Fax.:0572-351574

Postbus 25
6850 AA Huissen
Tel.: 026-3275129
Fax.:026-3275815

Legenda toegepaste uitzonderingsgrondslagen

In dit document zijn gegevens definitief geanonimiseerd op grond van:

Wet	Artikel	Omschrijving	Pagina's
Wet open overheid	Art. 5.1 lid 2 sub e	De eerbiediging van de persoonlijke levenssfeer	2, 6, 19, 20, 21, 22, 23, 24, 25, 32