



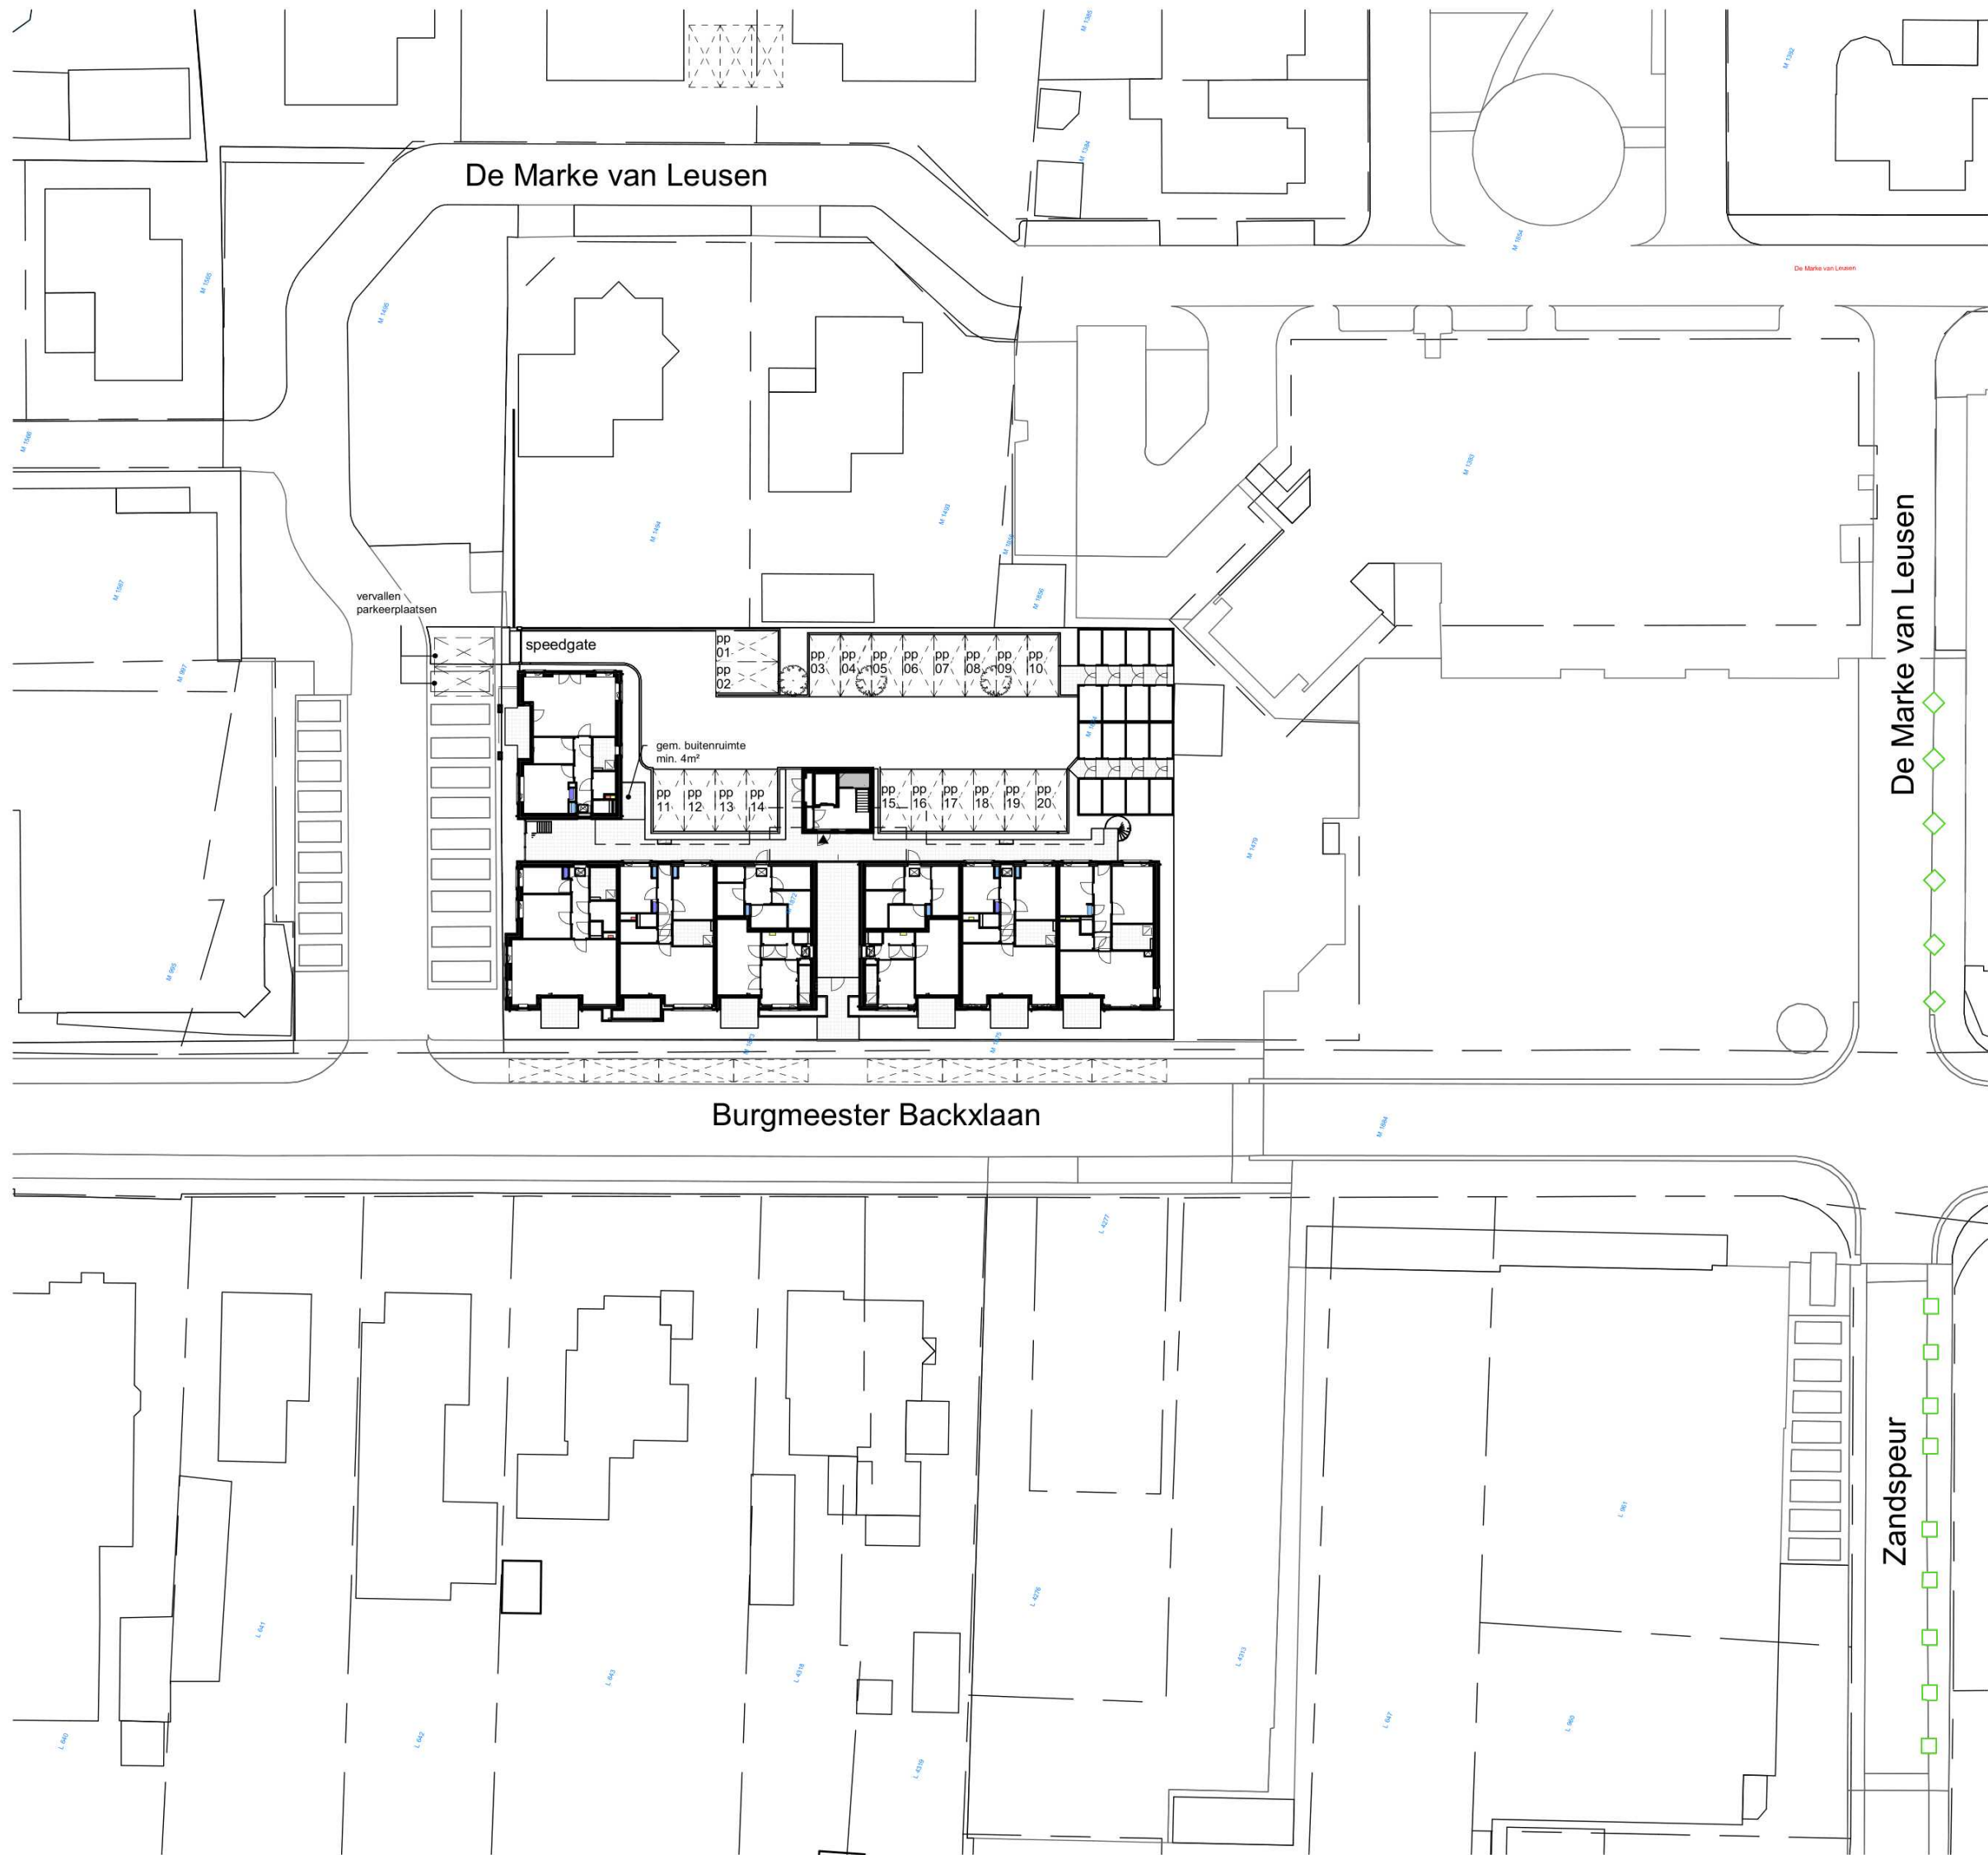

situatie - nieuw

## RENVOOI

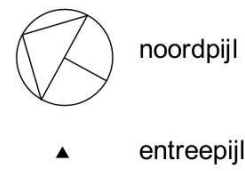

gemeente: NLS00 - Nieuwleusen

sectie: M

nummer: 1872, 1874

|       |            |           |                                           |
|-------|------------|-----------|-------------------------------------------|
| G     | 28-10-2022 | szl       | bomen parkeerterrein                      |
| F     | 27-10-2022 | szl       | groenhekwerken                            |
| E     | 26-09-2022 | szl       | spiegelen gebouw C, rooilijn en bergingen |
| D     | 14-07-2022 | szl       | situatie                                  |
| C     | 06-07-2022 | szl       | parkeerplaatsen voorzijde                 |
| B     | 05-07-2022 | szl       | PDOK onderlegger                          |
| A     | 03-06-2022 | szl       | entree; afmeting, kruipluik en trap       |
|       | 08-04-2022 | szl       | oorspronkelijke datum                     |
| datum |            | modelleur | omschrijving                              |

project  
**Burg. Backxlaan Nieuwleusen**  
Van den Berg Architecten

onderdeel  
**situatie**

| tekeningnummer | fase               | status     |
|----------------|--------------------|------------|
| DO(--)050      | Definitief Ontwerp | definitief |

opdrachtgever  
**Dit verzin je niet! BV**  
Oosteinde 58 7711 BX Nieuwleusen

| dossiernummer | schaal | formaat | projectleider | alle maten voor en tijdens de uitvoering controleren deze tekening is eigendom van de van den berg en mag zonder schriftelijke toestemming niet gereproduceerd of anderszins gebruikt worden |
|---------------|--------|---------|---------------|---|
| 07750         | 1:500  | A2      |               |   |



Het Spoor 100  
3994 AL Houten  
Dorpsweg 103  
8271 BL IJsselmuiden  
Telefoon (088) 60067 40  
info@vandenbergharchitecten.nl  
www.vandenbergharchitecten.nl



| NLR_S_C-houwerk deel |             | Ruimteoverzicht         |                         |          |  |
|----------------------|-------------|-------------------------|-------------------------|----------|--|
| Nummer               | Benaming    | Bouwbesluit benaming    | Gebruiksfunctie         | NVO      |  |
| algemeen 0.01        | trappenhuis | gem. verkeersruimte     | overige gebruiksfunctie | 14.75 m² |  |
| algemeen 0.02        | alg. mk     | meterruimte             | overige gebruiksfunctie | 0.88 m²  |  |
| algemeen 0.03        | falkast     | meterruimte             | overige gebruiksfunctie | 1.34 m²  |  |
| algemeen 0.04        | gang        | verkeersruimte          | overige gebruiksfunctie | 6.22 m²  |  |
| algemeen 0.04        | werkruimte  | overige gebruiksfunctie | 2.77 m²                 |          |  |
| algemeen 0.04        | itl         | overige gebruiksfunctie | 4.23 m²                 |          |  |
| bnr 01 0.06          | bergruimte  | bergruimte              | overige gebruiksfunctie | 5.58 m²  |  |
| bnr 02 0.07          | bergruimte  | bergruimte              | overige gebruiksfunctie | 5.37 m²  |  |
| bnr 03 0.08          | bergruimte  | bergruimte              | overige gebruiksfunctie | 5.40 m²  |  |
| bnr 04 0.09          | bergruimte  | bergruimte              | overige gebruiksfunctie | 5.86 m²  |  |
| algemeen 0.10        | gang        | verkeersruimte          | overige gebruiksfunctie | 6.23 m²  |  |
| bnr 05 0.11          | bergruimte  | bergruimte              | overige gebruiksfunctie | 5.87 m²  |  |
| bnr 06 0.12          | bergruimte  | bergruimte              | overige gebruiksfunctie | 5.40 m²  |  |
| bnr 07 0.13          | bergruimte  | bergruimte              | overige gebruiksfunctie | 5.37 m²  |  |
| bnr 08 0.14          | bergruimte  | bergruimte              | overige gebruiksfunctie | 8.58 m²  |  |
| bnr 09 0.15          | bergruimte  | bergruimte              | overige gebruiksfunctie | 5.04 m²  |  |
| bnr 10 0.16          | bergruimte  | bergruimte              | overige gebruiksfunctie | 5.04 m²  |  |
| bnr 11 0.17          | bergruimte  | bergruimte              | overige gebruiksfunctie | 5.04 m²  |  |
| bnr 12 0.18          | bergruimte  | bergruimte              | overige gebruiksfunctie | 5.04 m²  |  |
| bnr 13 0.19          | bergruimte  | bergruimte              | overige gebruiksfunctie | 5.04 m²  |  |
| bnr 14 0.20          | bergruimte  | bergruimte              | overige gebruiksfunctie | 5.04 m²  |  |
| bnr 15 0.21          | bergruimte  | bergruimte              | overige gebruiksfunctie | 5.04 m²  |  |
| bnr 16 0.22          | bergruimte  | bergruimte              | overige gebruiksfunctie | 5.04 m²  |  |
| bnr 17 0.23          | bergruimte  | bergruimte              | overige gebruiksfunctie | 5.04 m²  |  |
| bnr 18 0.24          | bergruimte  | bergruimte              | overige gebruiksfunctie | 5.04 m²  |  |
| bnr 19 0.25          | bergruimte  | bergruimte              | overige gebruiksfunctie | 5.04 m²  |  |
| bnr 20 0.26          | bergruimte  | bergruimte              | overige gebruiksfunctie | 5.04 m²  |  |
| bnr 21 0.27          | bergruimte  | bergruimte              | overige gebruiksfunctie | 5.04 m²  |  |
| bnr 22 0.28          | bergruimte  | bergruimte              | overige gebruiksfunctie | 5.04 m²  |  |
| bnr 23 0.29          | bergruimte  | bergruimte              | overige gebruiksfunctie | 5.04 m²  |  |
| bnr 24 0.30          | bergruimte  | bergruimte              | overige gebruiksfunctie | 5.04 m²  |  |

11460

3610

3800

290

11460

11460

290

11460

290

11460

290

11460

290

11460

290

11460

28-10-2022 s.d.  
27-10-2022 s.d.  
26-06-2022 s.d.  
03-06-2022 s.d.  
31-05-2022 s.d.  
24-05-2022 s.d.  
08-04-2022 s.d.  
datum  
modelleur

bomen parkeerterrein  
groenhekwerken  
spiegelen gebouw C, rooilijn en bergringen  
entree, afmeting, knippluk en trap  
diepte falkast  
oorspronkelijke datum  
ontwerp

project  
Burg. Backxlaan Nieuwleusen  
Van den Berg Architecten

ontwerper  
**begane grond**

DO(-)100 Definitief Ontwerp definitief

ontwerper  
Dit verzin je niet! BV  
Oostende 58 7711 BX Nieuwleusen

ontwerper  
07750 1:50 LAO

**VAN DEN BERG**  
ARCHITECTEN

alle maten voor en tijdens de uitvoering controleren  
naar tekening is uitgevoerd op de tekening en niet anders  
en mag zonder schriftelijke toestemming niet  
gebruikt worden of anderszins gebruikt worden  
Nieuwleusen 088 6002 40  
Van den Berg  
Dinsdag 10:30  
www.vandenbergarchitecten.nl

| BNR    | Nummer | Benaming         | Ruimteoverzicht | Gebruiksfunctie |
|--------|--------|------------------|-----------------|-----------------|
| bnr 01 | 0.01   | gang             | verkeersruimte  | woonfunctie     |
| bnr 01 | 0.02   | mk               | meterruimte     | woonfunctie     |
| bnr 01 | 0.03   | toilet           | toilet          | woonfunctie     |
| bnr 01 | 0.04   | bergruimte       | bergruimte      | woonfunctie     |
| bnr 01 | 0.05   | badkamer         | badruimte       | woonfunctie     |
| bnr 01 | 0.06   | woonkamer/keuken | verblifruimte   | woonfunctie     |
| bnr 01 | 0.07   | slaapkamer 1     | verblifruimte   | woonfunctie     |
| bnr 01 | 0.08   | slaapkamer 2     | verblifruimte   | woonfunctie     |
| bnr 01 | 0.09   | terras           | buitenruimte    | woonfunctie     |

| BNR    | Nummer | Benaming         | Ruimteoverzicht | Gebruiksfunctie |
|--------|--------|------------------|-----------------|-----------------|
| bnr 02 | 0.01   | gang             | verkeersruimte  | woonfunctie     |
| bnr 02 | 0.02   | mk               | meterruimte     | woonfunctie     |
| bnr 02 | 0.03   | toilet           | toilet          | woonfunctie     |
| bnr 02 | 0.04   | bergruimte       | bergruimte      | woonfunctie     |
| bnr 02 | 0.05   | badkamer         | badruimte       | woonfunctie     |
| bnr 02 | 0.06   | woonkamer/keuken | verblifruimte   | woonfunctie     |
| bnr 02 | 0.07   | slaapkamer 1     | verblifruimte   | woonfunctie     |
| bnr 02 | 0.08   | slaapkamer 2     | verblifruimte   | woonfunctie     |
| bnr 02 | 0.09   | terras           | buitenruimte    | woonfunctie     |


| BNR    | Nummer | Benaming         | Ruimteoverzicht | Gebruiksfunctie |
|--------|--------|------------------|-----------------|-----------------|
| bnr 03 | 0.01   | gang             | verkeersruimte  | woonfunctie     |
| bnr 03 | 0.02   | mk               | meterruimte     | woonfunctie     |
| bnr 03 | 0.03   | toilet           | toilet          | woonfunctie     |
| bnr 03 | 0.04   | bergruimte       | bergruimte      | woonfunctie     |
| bnr 03 | 0.05   | badkamer         | badruimte       | woonfunctie     |
| bnr 03 | 0.06   | woonkamer/keuken | verblifruimte   | woonfunctie     |
| bnr 03 | 0.07   | slaapkamer 1     | verblifruimte   | woonfunctie     |
| bnr 03 | 0.08   | slaapkamer 2     | verblifruimte   | woonfunctie     |
| bnr 03 | 0.09   | terras           | buitenruimte    | woonfunctie     |

| BNR    | Nummer | Benaming         | Ruimteoverzicht | Gebruiksfunctie |
|--------|--------|------------------|-----------------|-----------------|
| bnr 04 | 0.01   | gang             | verkeersruimte  | woonfunctie     |
| bnr 04 | 0.02   | mk               | meterruimte     | woonfunctie     |
| bnr 04 | 0.03   | toilet           | toilet          | woonfunctie     |
| bnr 04 | 0.04   | bergruimte       | bergruimte      | woonfunctie     |
| bnr 04 | 0.05   | badkamer         | badruimte       | woonfunctie     |
| bnr 04 | 0.06   | woonkamer/keuken | verblifruimte   | woonfunctie     |
| bnr 04 | 0.07   | slaapkamer 1     | verblifruimte   | woonfunctie     |
| bnr 04 | 0.08   | slaapkamer 2     | verblifruimte   | woonfunctie     |
| bnr 04 | 0.09   | terras           | buitenruimte    | woonfunctie     |

| BNR    | Nummer | Benaming         | Ruimteoverzicht | Gebruiksfunctie |
|--------|--------|------------------|-----------------|-----------------|
| bnr 05 | 0.01   | gang             | verkeersruimte  | woonfunctie     |
| bnr 05 | 0.02   | mk               | meterruimte     | woonfunctie     |
| bnr 05 | 0.03   | toilet           | toilet          | woonfunctie     |
| bnr 05 | 0.04   | bergruimte       | bergruimte      | woonfunctie     |
| bnr 05 | 0.05   | badkamer         | badruimte       | woonfunctie     |
| bnr 05 | 0.06   | woonkamer/keuken | verblifruimte   | woonfunctie     |
| bnr 05 | 0.07   | slaapkamer 1     | verblifruimte   | woonfunctie     |
| bnr 05 | 0.08   | slaapkamer 2     | verblifruimte   | woonfunctie     |
| bnr 05 | 0.09   | terras           | buitenruimte    | woonfunctie     |

| BNR    | Nummer | Benaming         | Ruimteoverzicht | Gebruiksfunctie |
|--------|--------|------------------|-----------------|-----------------|
| bnr 06 | 0.01   | gang             | verkeersruimte  | woonfunctie     |
| bnr 06 | 0.02   | mk               | meterruimte     | woonfunctie     |
| bnr 06 | 0.03   | toilet           | toilet          | woonfunctie     |
| bnr 06 | 0.04   | bergruimte       | bergruimte      | woonfunctie     |
| bnr 06 | 0.05   | badkamer         | badruimte       | woonfunctie     |
| bnr 06 | 0.06   | woonkamer/keuken | verblifruimte   | woonfunctie     |
| bnr 06 | 0.07   | slaapkamer 1     | verblifruimte   | woonfunctie     |
| bnr 06 | 0.08   | slaapkamer 2     | verblifruimte   | woonfunctie     |
| bnr 06 | 0.09   | terras           | buitenruimte    | woonfunctie     |

| BNR    | Nummer | Benaming         | Ruimteoverzicht | Gebruiksfunctie |
|--------|--------|------------------|-----------------|-----------------|
| bnr 07 | 0.09   | woonkamer/keuken | verblifruimte   | woonfunctie     |
| bnr 07 | 0.11   | slaapkamer 2     | verblifruimte   | woonfunctie     |
| bnr 07 | 0.12   | slaapkamer 1     | verblifruimte   | woonfunctie     |
| bnr 07 | 0.15   | gang             | verkeersruimte  | woonfunctie     |
| bnr 07 | 0.16   | bergruimte       | bergruimte      | woonfunctie     |
| bnr 07 | 0.17   | mk               | meterruimte     | woonfunctie     |
| bnr 07 | 0.18   | toilet           | toilet          | woonfunctie     |
| bnr 07 | 0.23   | badkamer         | badruimte       | woonfunctie     |
| bnr 07 | 0.25   | terras           | buitenruimte    | woonfunctie     |

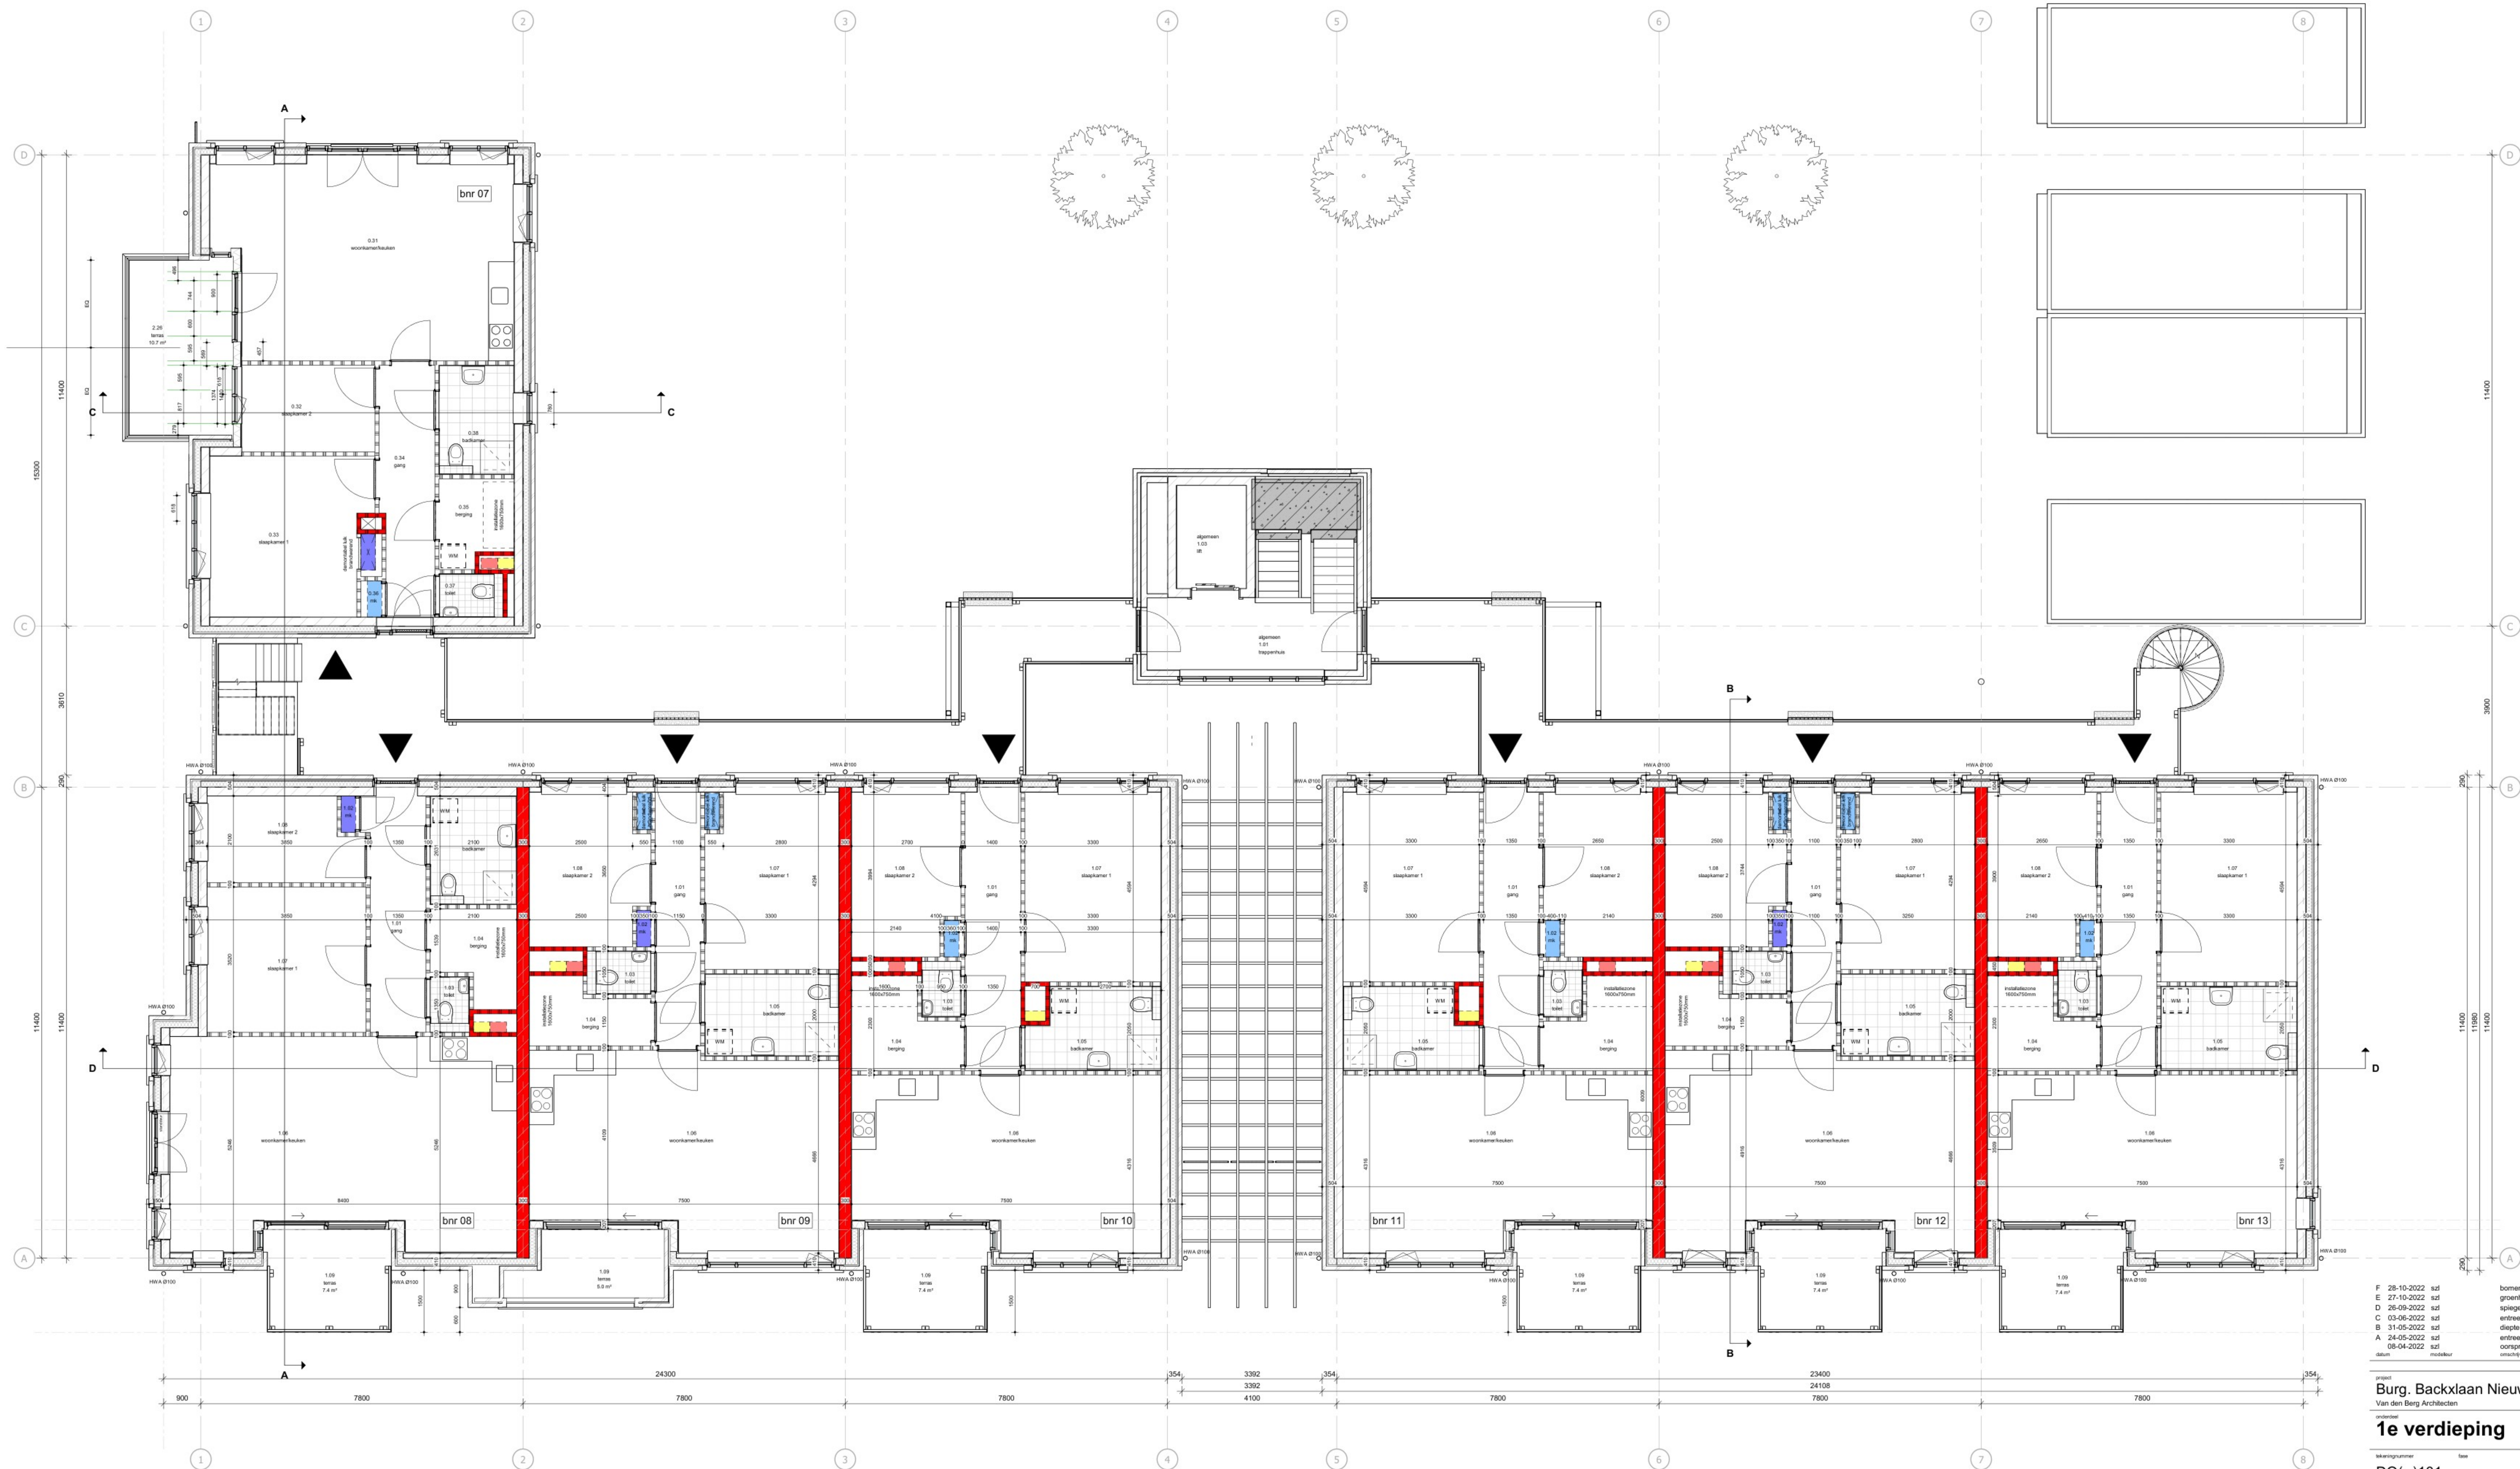

F 28-10-2022 szf groenhekwerken  
E 27-10-2022 szf spiegelen gebouw C, rooilijn en bergingen  
D 26-09-2022 szf entree, afmeting, kruipruik en trap  
C 03-06-2022 szf diepte falkast  
B 31-05-2022 szf entree en lulk msk  
A 24-05-2022 szf oorspronkelijke datum  
08-04-2022 szf ontwerper

project  
Burg. Backxlaan Nieuwleusen  
Van den Berg Architecten

verdieping  
**1e verdieping**

DO(-)101 Definitief Ontwerp definitief

Dit verzin je niet! BV  
Oostende 58 7711 BX Nieuwleusen

07750 1:50 LAO

**VAN DEN BERG**  
ARCHITECTEN

alle maten voor en tijdens de uitvoering consistent  
aanwijzing in tekening en op de plattegrond  
en met andere schakelende tekening met  
aanwijzingen of andere gegevens  
Van den Berg 100  
Van den Berg 22  
Dorpsweg 103  
6211 Nieuwleusen

| BNR    | Nummer | Benaming         | Ruimteoverzicht | Bouwbesluit benaming | Gebruiksfunctie |
|--------|--------|------------------|-----------------|----------------------|-----------------|
| bnr 07 | 0.31   | woonkamer/keuken | woonfunctie     | woonfunctie          | woonfunctie     |
| bnr 07 | 0.32   | slaapkamer 2     | woonfunctie     | woonfunctie          | woonfunctie     |
| bnr 07 | 0.33   | slaapkamer 1     | woonfunctie     | woonfunctie          | woonfunctie     |
| bnr 07 | 0.34   | gang             | woonfunctie     | woonfunctie          | woonfunctie     |
| bnr 07 | 0.35   | berging          | woonfunctie     | woonfunctie          | woonfunctie     |
| bnr 07 | 0.36   | mtk              | woonfunctie     | woonfunctie          | woonfunctie     |
| bnr 07 | 0.37   | toilet           | woonfunctie     | woonfunctie          | woonfunctie     |
| bnr 07 | 0.38   | badkamer         | woonfunctie     | woonfunctie          | woonfunctie     |
| bnr 08 | 1.01   | gang             | woonfunctie     | woonfunctie          | woonfunctie     |

| BNR    | Nummer | Benaming         | Ruimteoverzicht | Bouwbesluit benaming | Gebruiksfunctie |
|--------|--------|------------------|-----------------|----------------------|-----------------|
| bnr 08 | 1.02   | mtk              | woonfunctie     | woonfunctie          | woonfunctie     |
| bnr 08 | 1.03   | toilet           | woonfunctie     | woonfunctie          | woonfunctie     |
| bnr 08 | 1.04   | berging          | woonfunctie     | woonfunctie          | woonfunctie     |
| bnr 08 | 1.05   | badkamer         | woonfunctie     | woonfunctie          | woonfunctie     |
| bnr 08 | 1.06   | woonkamer/keuken | woonfunctie     | woonfunctie          | woonfunctie     |
| bnr 08 | 1.07   | slaapkamer 1     | woonfunctie     | woonfunctie          | woonfunctie     |
| bnr 08 | 1.08   | slaapkamer 2     | woonfunctie     | woonfunctie          | woonfunctie     |
| bnr 08 | 1.09   | terras           | woonfunctie     | woonfunctie          | woonfunctie     |
| bnr 09 | 1.01   | gang             | woonfunctie     | woonfunctie          | woonfunctie     |


| BNR    | Nummer | Benaming         | Ruimteoverzicht | Bouwbesluit benaming | Gebruiksfunctie |
|--------|--------|------------------|-----------------|----------------------|-----------------|
| bnr 09 | 1.02   | mtk              | woonfunctie     | woonfunctie          | woonfunctie     |
| bnr 09 | 1.03   | toilet           | woonfunctie     | woonfunctie          | woonfunctie     |
| bnr 09 | 1.04   | berging          | woonfunctie     | woonfunctie          | woonfunctie     |
| bnr 09 | 1.05   | badkamer         | woonfunctie     | woonfunctie          | woonfunctie     |
| bnr 09 | 1.06   | woonkamer/keuken | woonfunctie     | woonfunctie          | woonfunctie     |
| bnr 09 | 1.07   | slaapkamer 1     | woonfunctie     | woonfunctie          | woonfunctie     |
| bnr 09 | 1.08   | slaapkamer 2     | woonfunctie     | woonfunctie          | woonfunctie     |
| bnr 09 | 1.09   | terras           | woonfunctie     | woonfunctie          | woonfunctie     |
| bnr 10 | 1.01   | gang             | woonfunctie     | woonfunctie          | woonfunctie     |

| BNR    | Nummer | Benaming         | Ruimteoverzicht | Bouwbesluit benaming | Gebruiksfunctie |
|--------|--------|------------------|-----------------|----------------------|-----------------|
| bnr 10 | 1.02   | mtk              | woonfunctie     | woonfunctie          | woonfunctie     |
| bnr 10 | 1.03   | toilet           | woonfunctie     | woonfunctie          | woonfunctie     |
| bnr 10 | 1.04   | berging          | woonfunctie     | woonfunctie          | woonfunctie     |
| bnr 10 | 1.05   | badkamer         | woonfunctie     | woonfunctie          | woonfunctie     |
| bnr 10 | 1.06   | woonkamer/keuken | woonfunctie     | woonfunctie          | woonfunctie     |
| bnr 10 | 1.07   | slaapkamer 1     | woonfunctie     | woonfunctie          | woonfunctie     |
| bnr 10 | 1.08   | slaapkamer 2     | woonfunctie     | woonfunctie          | woonfunctie     |
| bnr 10 | 1.09   | terras           | woonfunctie     | woonfunctie          | woonfunctie     |
| bnr 11 | 1.01   | gang             | woonfunctie     | woonfunctie          | woonfunctie     |

| BNR    | Nummer | Benaming         | Ruimteoverzicht | Bouwbesluit benaming | Gebruiksfunctie |
|--------|--------|------------------|-----------------|----------------------|-----------------|
| bnr 11 | 1.02   | mtk              | woonfunctie     | woonfunctie          | woonfunctie     |
| bnr 11 | 1.03   | toilet           | woonfunctie     | woonfunctie          | woonfunctie     |
| bnr 11 | 1.04   | berging          | woonfunctie     | woonfunctie          | woonfunctie     |
| bnr 11 | 1.05   | badkamer         | woonfunctie     | woonfunctie          | woonfunctie     |
| bnr 11 | 1.06   | woonkamer/keuken | woonfunctie     | woonfunctie          | woonfunctie     |
| bnr 11 | 1.07   | slaapkamer 1     | woonfunctie     | woonfunctie          | woonfunctie     |
| bnr 11 | 1.08   | slaapkamer 2     | woonfunctie     | woonfunctie          | woonfunctie     |
| bnr 11 | 1.09   | terras           | woonfunctie     | woonfunctie          | woonfunctie     |
| bnr 12 | 1.01   | gang             | woonfunctie     | woonfunctie          | woonfunctie     |

| BNR    | Nummer | Benaming         | Ruimteoverzicht | Bouwbesluit benaming | Gebruiksfunctie |
|--------|--------|------------------|-----------------|----------------------|-----------------|
| bnr 12 | 1.02   | mtk              | woonfunctie     | woonfunctie          | woonfunctie     |
| bnr 12 | 1.03   | toilet           | woonfunctie     | woonfunctie          | woonfunctie     |
| bnr 12 | 1.04   | berging          | woonfunctie     | woonfunctie          | woonfunctie     |
| bnr 12 | 1.05   | badkamer         | woonfunctie     | woonfunctie          | woonfunctie     |
| bnr 12 | 1.06   | woonkamer/keuken | woonfunctie     | woonfunctie          | woonfunctie     |
| bnr 12 | 1.07   | slaapkamer 1     | woonfunctie     | woonfunctie          | woonfunctie     |
| bnr 12 | 1.08   | slaapkamer 2     | woonfunctie     | woonfunctie          | woonfunctie     |
| bnr 12 | 1.09   | terras           | woonfunctie     | woonfunctie          | woonfunctie     |
| bnr 13 | 1.01   | gang             | woonfunctie     | woonfunctie          | woonfunctie     |

| BNR    | Nummer | Benaming         | Ruimteoverzicht | Bouwbesluit benaming | Gebruiksfunctie |
|--------|--------|------------------|-----------------|----------------------|-----------------|
| bnr 13 | 1.02   | mtk              | woonfunctie     | woonfunctie          | woonfunctie     |
| bnr 13 | 1.03   | toilet           | woonfunctie     | woonfunctie          | woonfunctie     |
| bnr 13 | 1.04   | berging          | woonfunctie     | woonfunctie          | woonfunctie     |
| bnr 13 | 1.05   | badkamer         | woonfunctie     | woonfunctie          | woonfunctie     |
| bnr 13 | 1.06   | woonkamer/keuken | woonfunctie     | woonfunctie          | woonfunctie     |
| bnr 13 | 1.07   | slaapkamer 1     | woonfunctie     | woonfunctie          | woonfunctie     |
| bnr 13 | 1.08   | slaapkamer 2     | woonfunctie     | woonfunctie          | woonfunctie     |
| bnr 13 | 1.09   | terras           | woonfunctie     | woonfunctie          | woonfunctie     |
| bnr 14 | 2.26   | terras           | woonfunctie     | woonfunctie          | woonfunctie     |

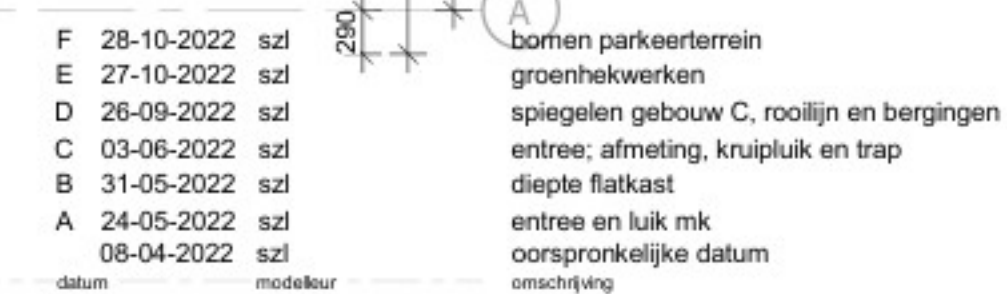


**VAN DEN BEEK**  
ARCHITECTEN

alle maten voor en tijdens de uitvoering. controleren deze tekening is eigendom van de van dan berg en mag zonder schriftelijke toestemming niet gereproduceerd of anderszins gebruikt worden.

Het Spoor 100  
3944 AL, Houten  
Dorpweg 103  
8271 BL, Uithoorn

Telefoon (088) 40067 40  
info@vandenbergaarchitecten.nl  
www.vandenbergaarchitecten.nl

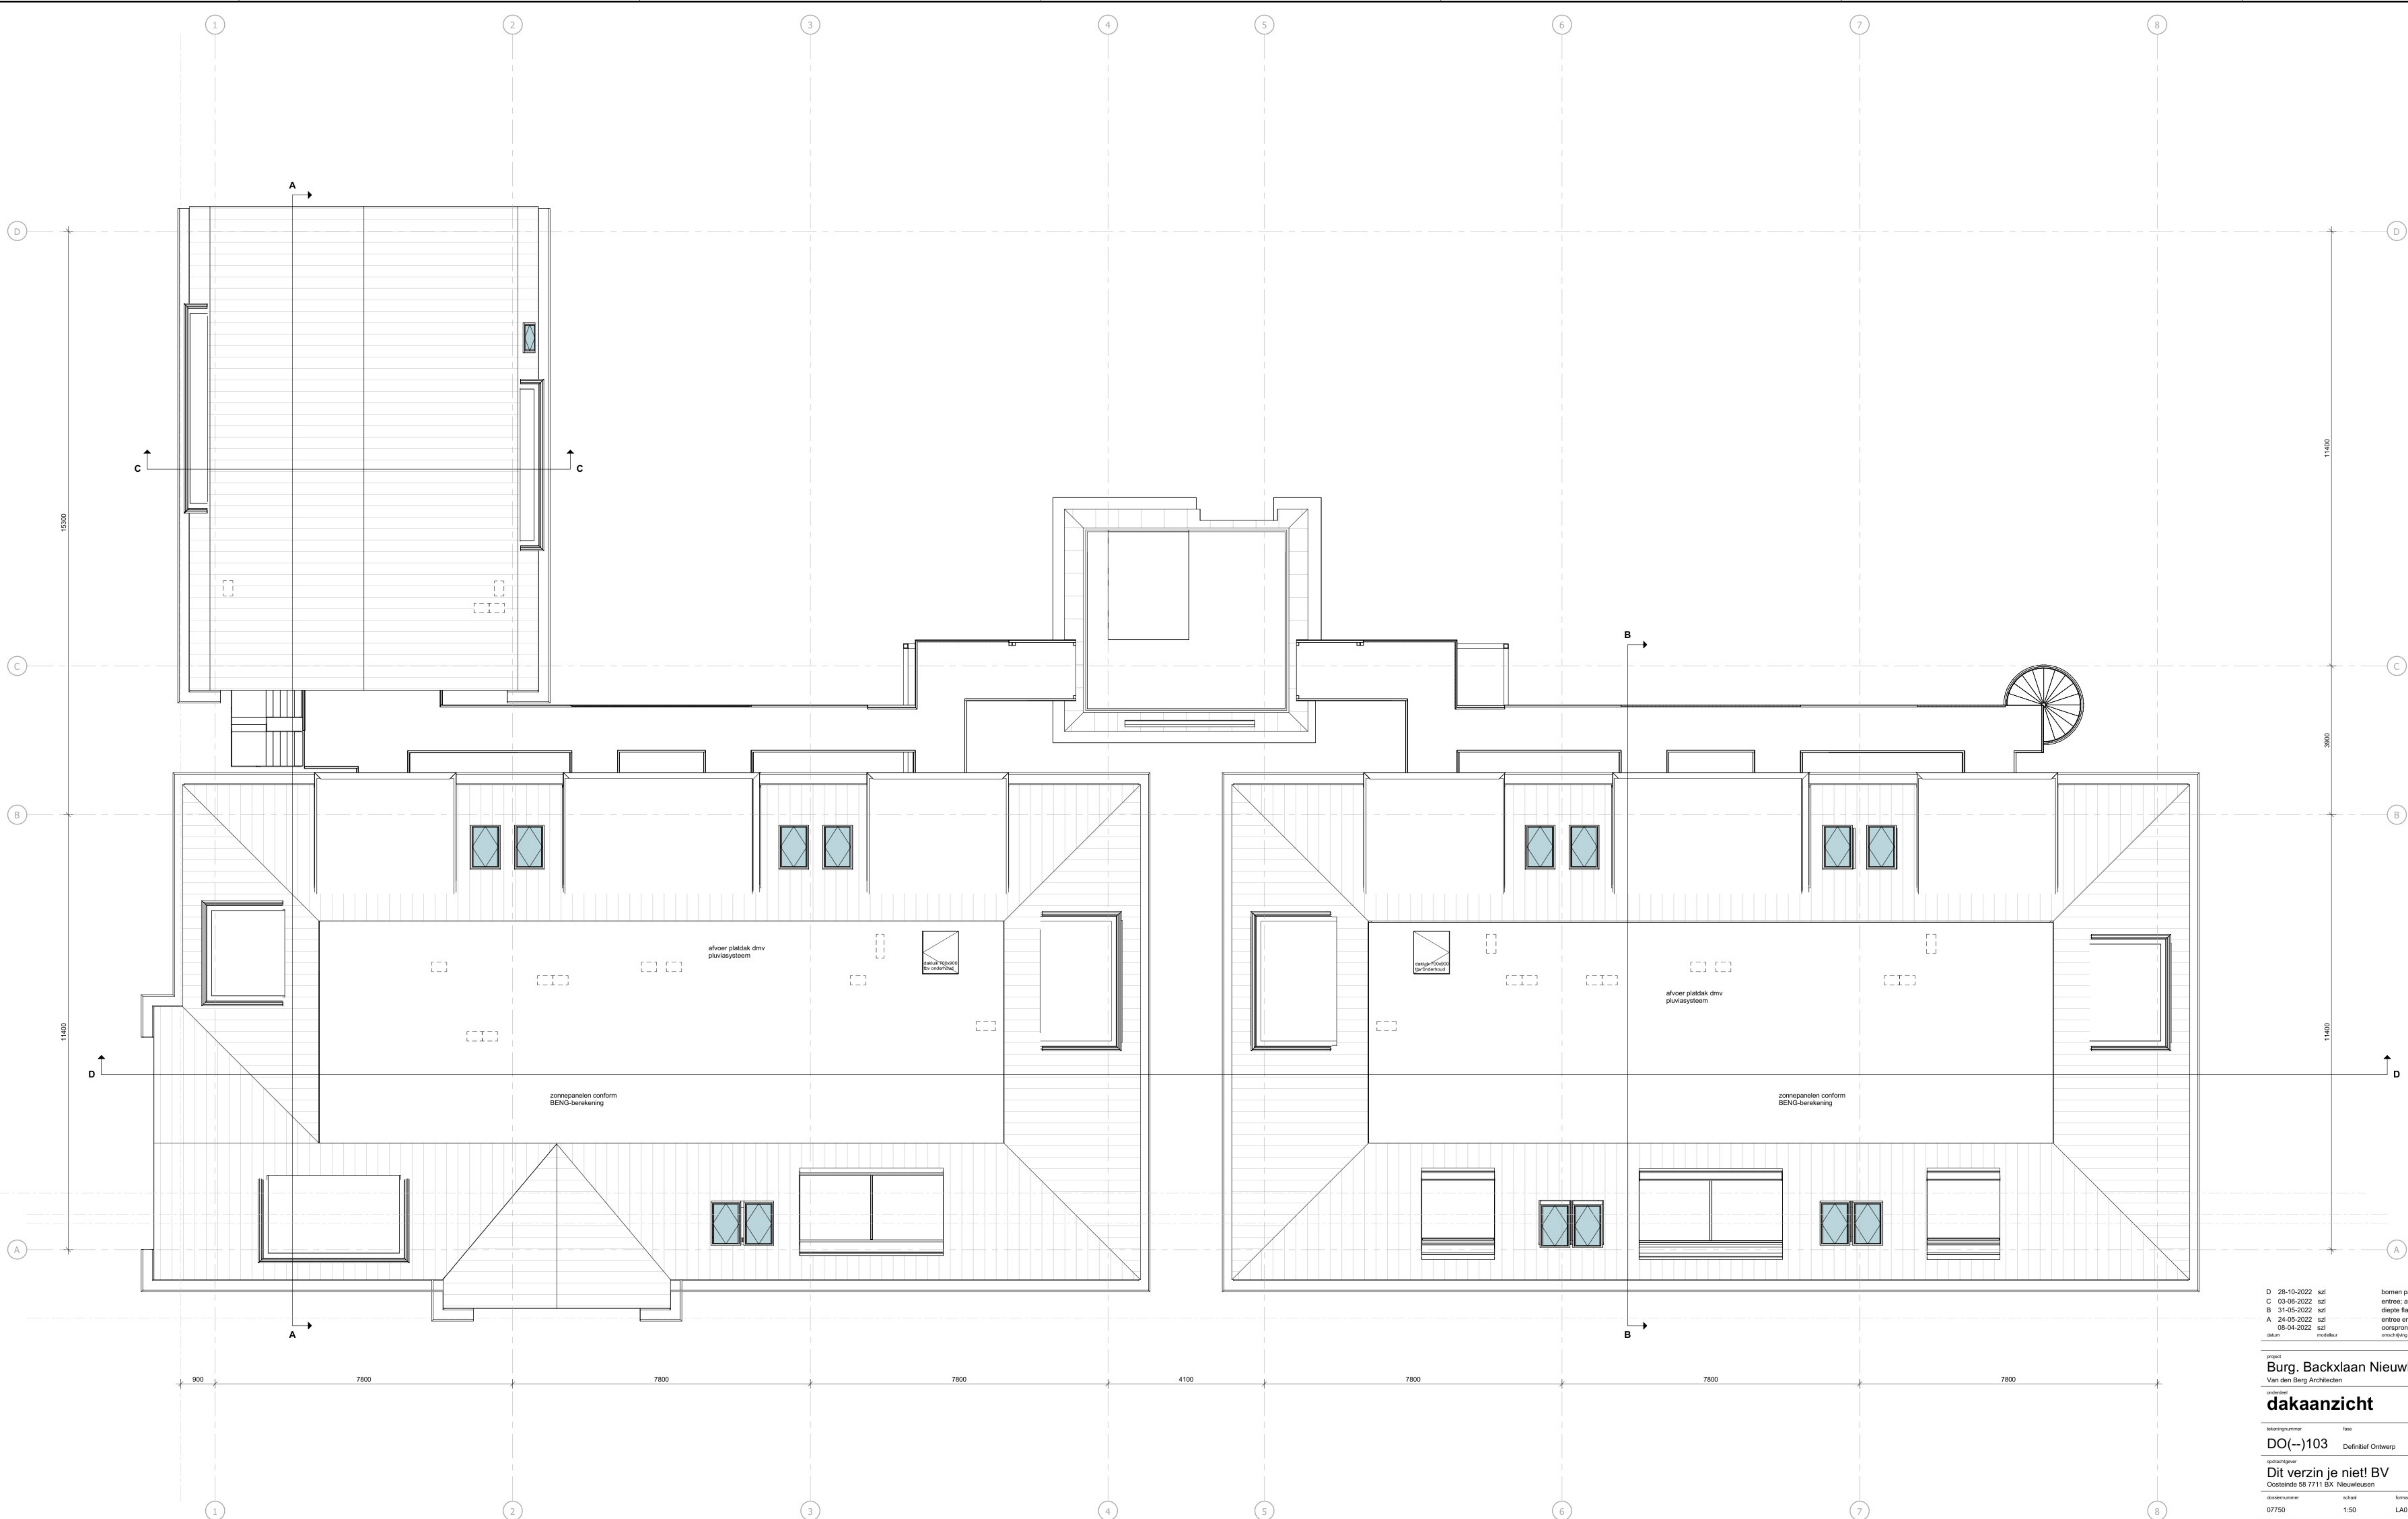

|   |            |           |                                     |
|---|------------|-----------|-------------------------------------|
| D | 28-10-2022 | szi       | bomen parkeerterrein                |
| C | 03-06-2022 | szi       | entree; afmeting, kruipluik en trap |
| B | 31-05-2022 | szi       | diepe flatkast                      |
| A | 24-05-2022 | szi       | entree en luik mk                   |
|   | 08-04-2022 | szi       | oorspronkelijke datum               |
|   | datum      | modelleur | omschrijving                        |

project  
**Burg. Backxlaan Nieuwleusen**  
Van den Berg Architecten

onderdeel  
**dakaanzicht**

|                |                    |            |
|----------------|--------------------|------------|
| tekeningnummer | fase               | status     |
| DO(--)         | Definitief Ontwerp | definitief |

opdrachtgever  
**Dit verzin je niet! BV**  
Oosteinde 58 7711 BX Nieuwleusen

|               |        |         |               |
|---------------|--------|---------|---------------|
| dossiernummer | school | formaat | projectleider |
| 07750         | 1:50   | LA0     |               |



**VAN DEN BERG**  
ARCHITECTEN

alle maten voor en tijdens de uitvoering, controleren deze tekening is eigendom van de van dan berg en mag zonder schriftelijke toestemming niet gepubliceerd of anderszins gebruikt worden.

Het Spoor 100  
3994 AL, Houten  
Dorpweg 103  
8271 BL, Usselo/ruiden

Teléfono (088) 60067 40  
info@vandenbergaarchitecten.nl  
www.vandenbergaarchitecten.nl



voorgevel



linker gevel



rechter gevel



linker binnen gevel



achtergevel

|       |            |           |                                           |
|-------|------------|-----------|-------------------------------------------|
| E     | 28-10-2022 | szl       | bomen parkeerterrein                      |
| D     | 27-10-2022 | szl       | groenhekwerken                            |
| C     | 26-09-2022 | szl       | spiegelen gebouw C, rooilijn en bergingen |
| B     | 03-06-2022 | szl       | entree, afmeting, kruipluik en trap       |
| A     | 24-05-2022 | szl       | entree en kulk mk                         |
| datum | 08-04-2022 | szl       | oorspronkelijke datum                     |
|       |            | modelleur | omgeving                                  |

project  
**Burg. Backxlaan Nieuwleusen**  
Van den Berg Architecten

onderdeel  
**gevels**

| tekeningnummer | fase               | status     |
|----------------|--------------------|------------|
| DO(--)-200     | Definitief Ontwerp | definitief |

opdrachtgever  
**Dit verzin je niet! BV**  
Oostende 58 7711 BX Nieuwleusen

| dossiernummer | schaal | formaat | projectleider | alle maten voor en tijdens de uitvoering controleren deze tekening is eigendom van de van den Berg en mag zonder schriftelijke toestemming niet gereproduceerd of anderszins gebruikt worden |
|---------------|--------|---------|---------------|---|
| 07750         | 1:100  | LA1     |               | Het Spoor 100<br>3994 AL Houten<br>Dorpweg 103<br>4271 BL Loosdrecht   |

**VB** VAN DEN BERG  
ARCHITECTEN

Tel: 088 40067 40  
info@vandenbergarchitecten.nl  
www.vandenbergarchitecten.nl











