


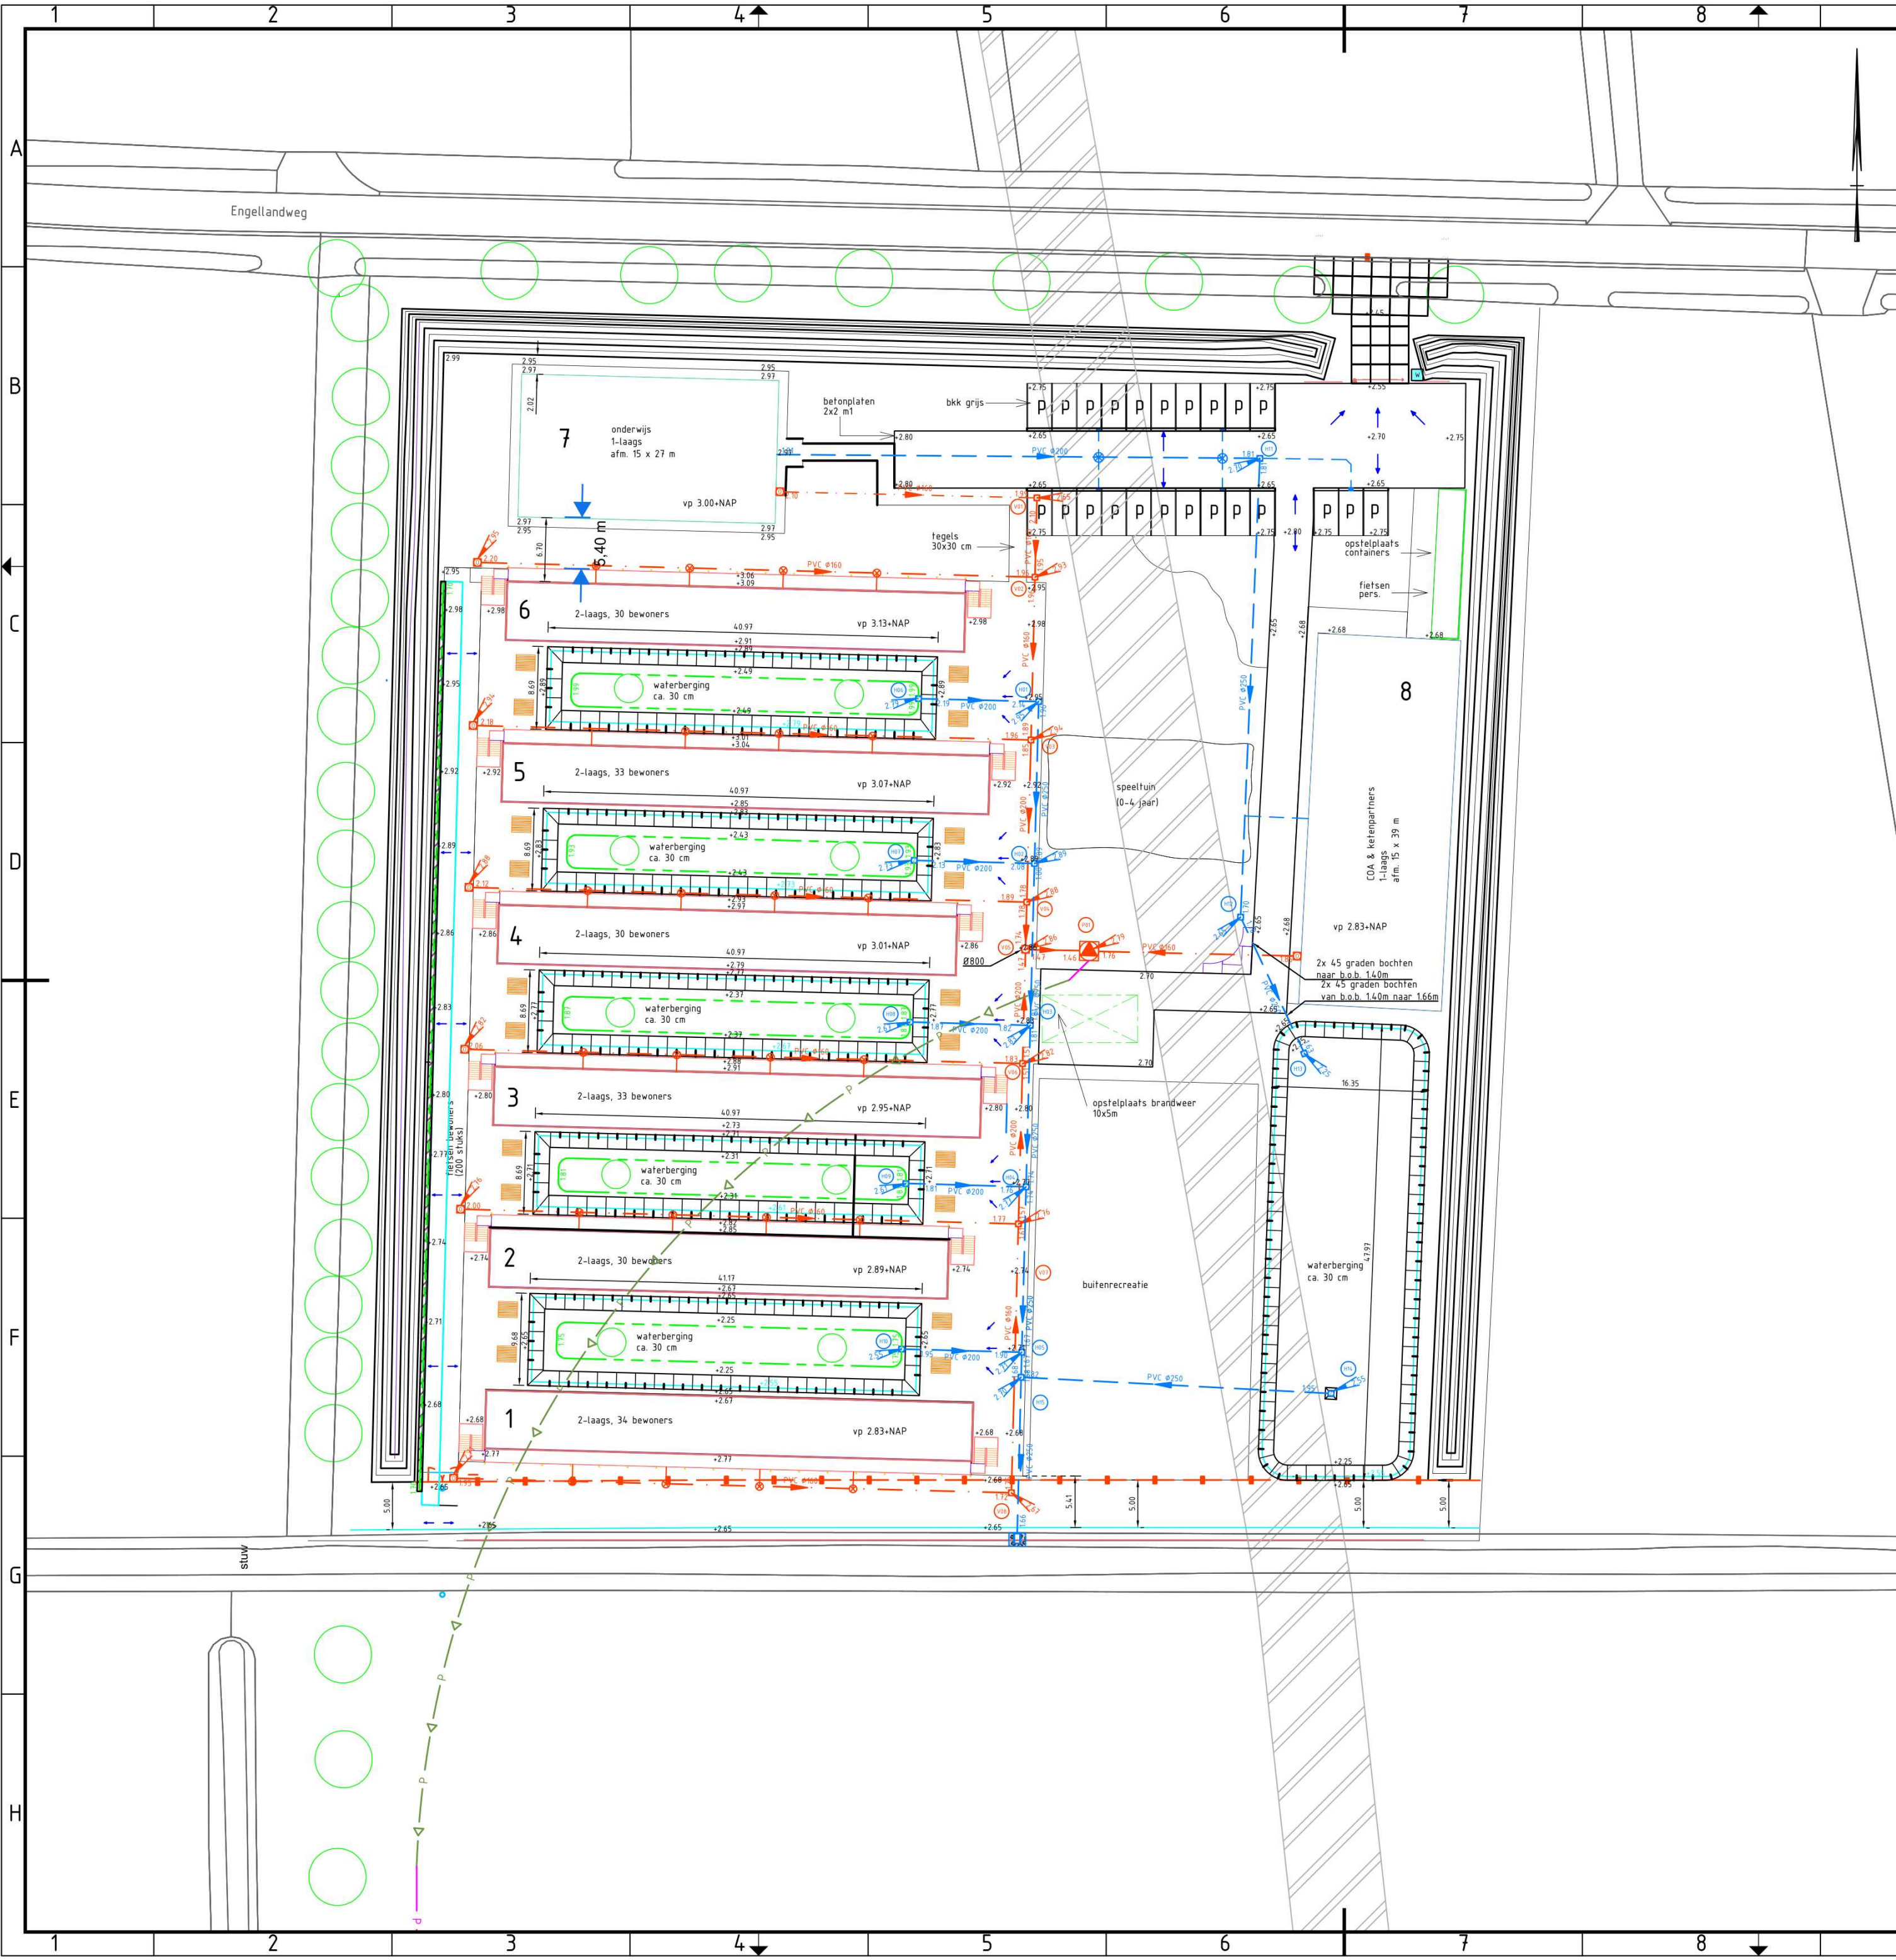

Legenda

- Ondergrond

Uitstroomvoorziening n.t.b.
- Kadastrale grens

Werkgrens
- HWA-hoofdrilering, met stroomrichting, buisdiameter en b.o.b.
- HWA inspectieput, binnenwerks 600, met putdekselhoogte, putnummer en zandvang 250mm
- HWA inspectieput, binnenwerks 800, met putdekselhoogte, putnummer Waaijerdeksel en zandvang 250mm
- Kolkleding, Ø125mm
- Straatkolk
- HWA Inlaat
- Stroomrichting hemelwater
- Drainage, Ø100mm, met b.o.b.
- Drainage, Ø100mm, met b.o.b., Drainagekoffer van Lava gesteente.
- VWA-hoofdleiding, met stroomrichting, buisdiameter en b.o.b.
- VWA inspectieput, binnenwerks 600mm, met putdeskelhoogte en putnummer tenzij anders aangegeven
- VWA Pompput, Binnenwerks 1900mm, met putdekselhoogte en putnummer
- VWA huisaansluiting, PVC Ø125mm
- VWA inlaat
- VWA Ontstoppingstuk
- VP: +2.55
- Vrije ruimte Bestaande waterleiding
- VWA drukriool, Ø110mm, met stroomrichting
- VWA drukriool, Ø110mm, met stroomrichting, ondergrondse boring

Versie	Getekend	Paraaf	Datum paraaf	Controleur	Paraaf	Datum paraaf	Omschrijving
1			29-04-2025			29-04-2025	Rioolplan DO
2			13-05-2025			13-05-2025	Hoogtes toegevoegd
3		J	23-06-2025		J	23-06-2025	Aanpassing HWA-riolering



Echelpoelweg 8a
7595 KA Weerselo
0541-218670
tekenkamer@smitcivieletechniek.nl



Project: AZC Dalfsen

Omschrijving: Waterhuishouding

Datum:	23-06-2025	Schaal:	1 : 500
Status:	UO	Tekeningblad:	1 van 1
Formaat:	A2	Tekeningnummer:	OGV125-305-04

Toelichting grondslagen

In dit document kunt u secties vinden die onleesbaar zijn gemaakt. Deze informatie is achterwege gelaten op basis van de Wet open overheid (Woo). De letter die hierbij is vermeld correspondeert met de bijbehorende grondslag in onderstaand overzicht.

J Art. 5.1 lid 2 sub e

Het belang van de openbaarmaking van deze informatie weegt niet op tegen het belang van de eerbiediging van de persoonlijke levenssfeer van betrokkenen