
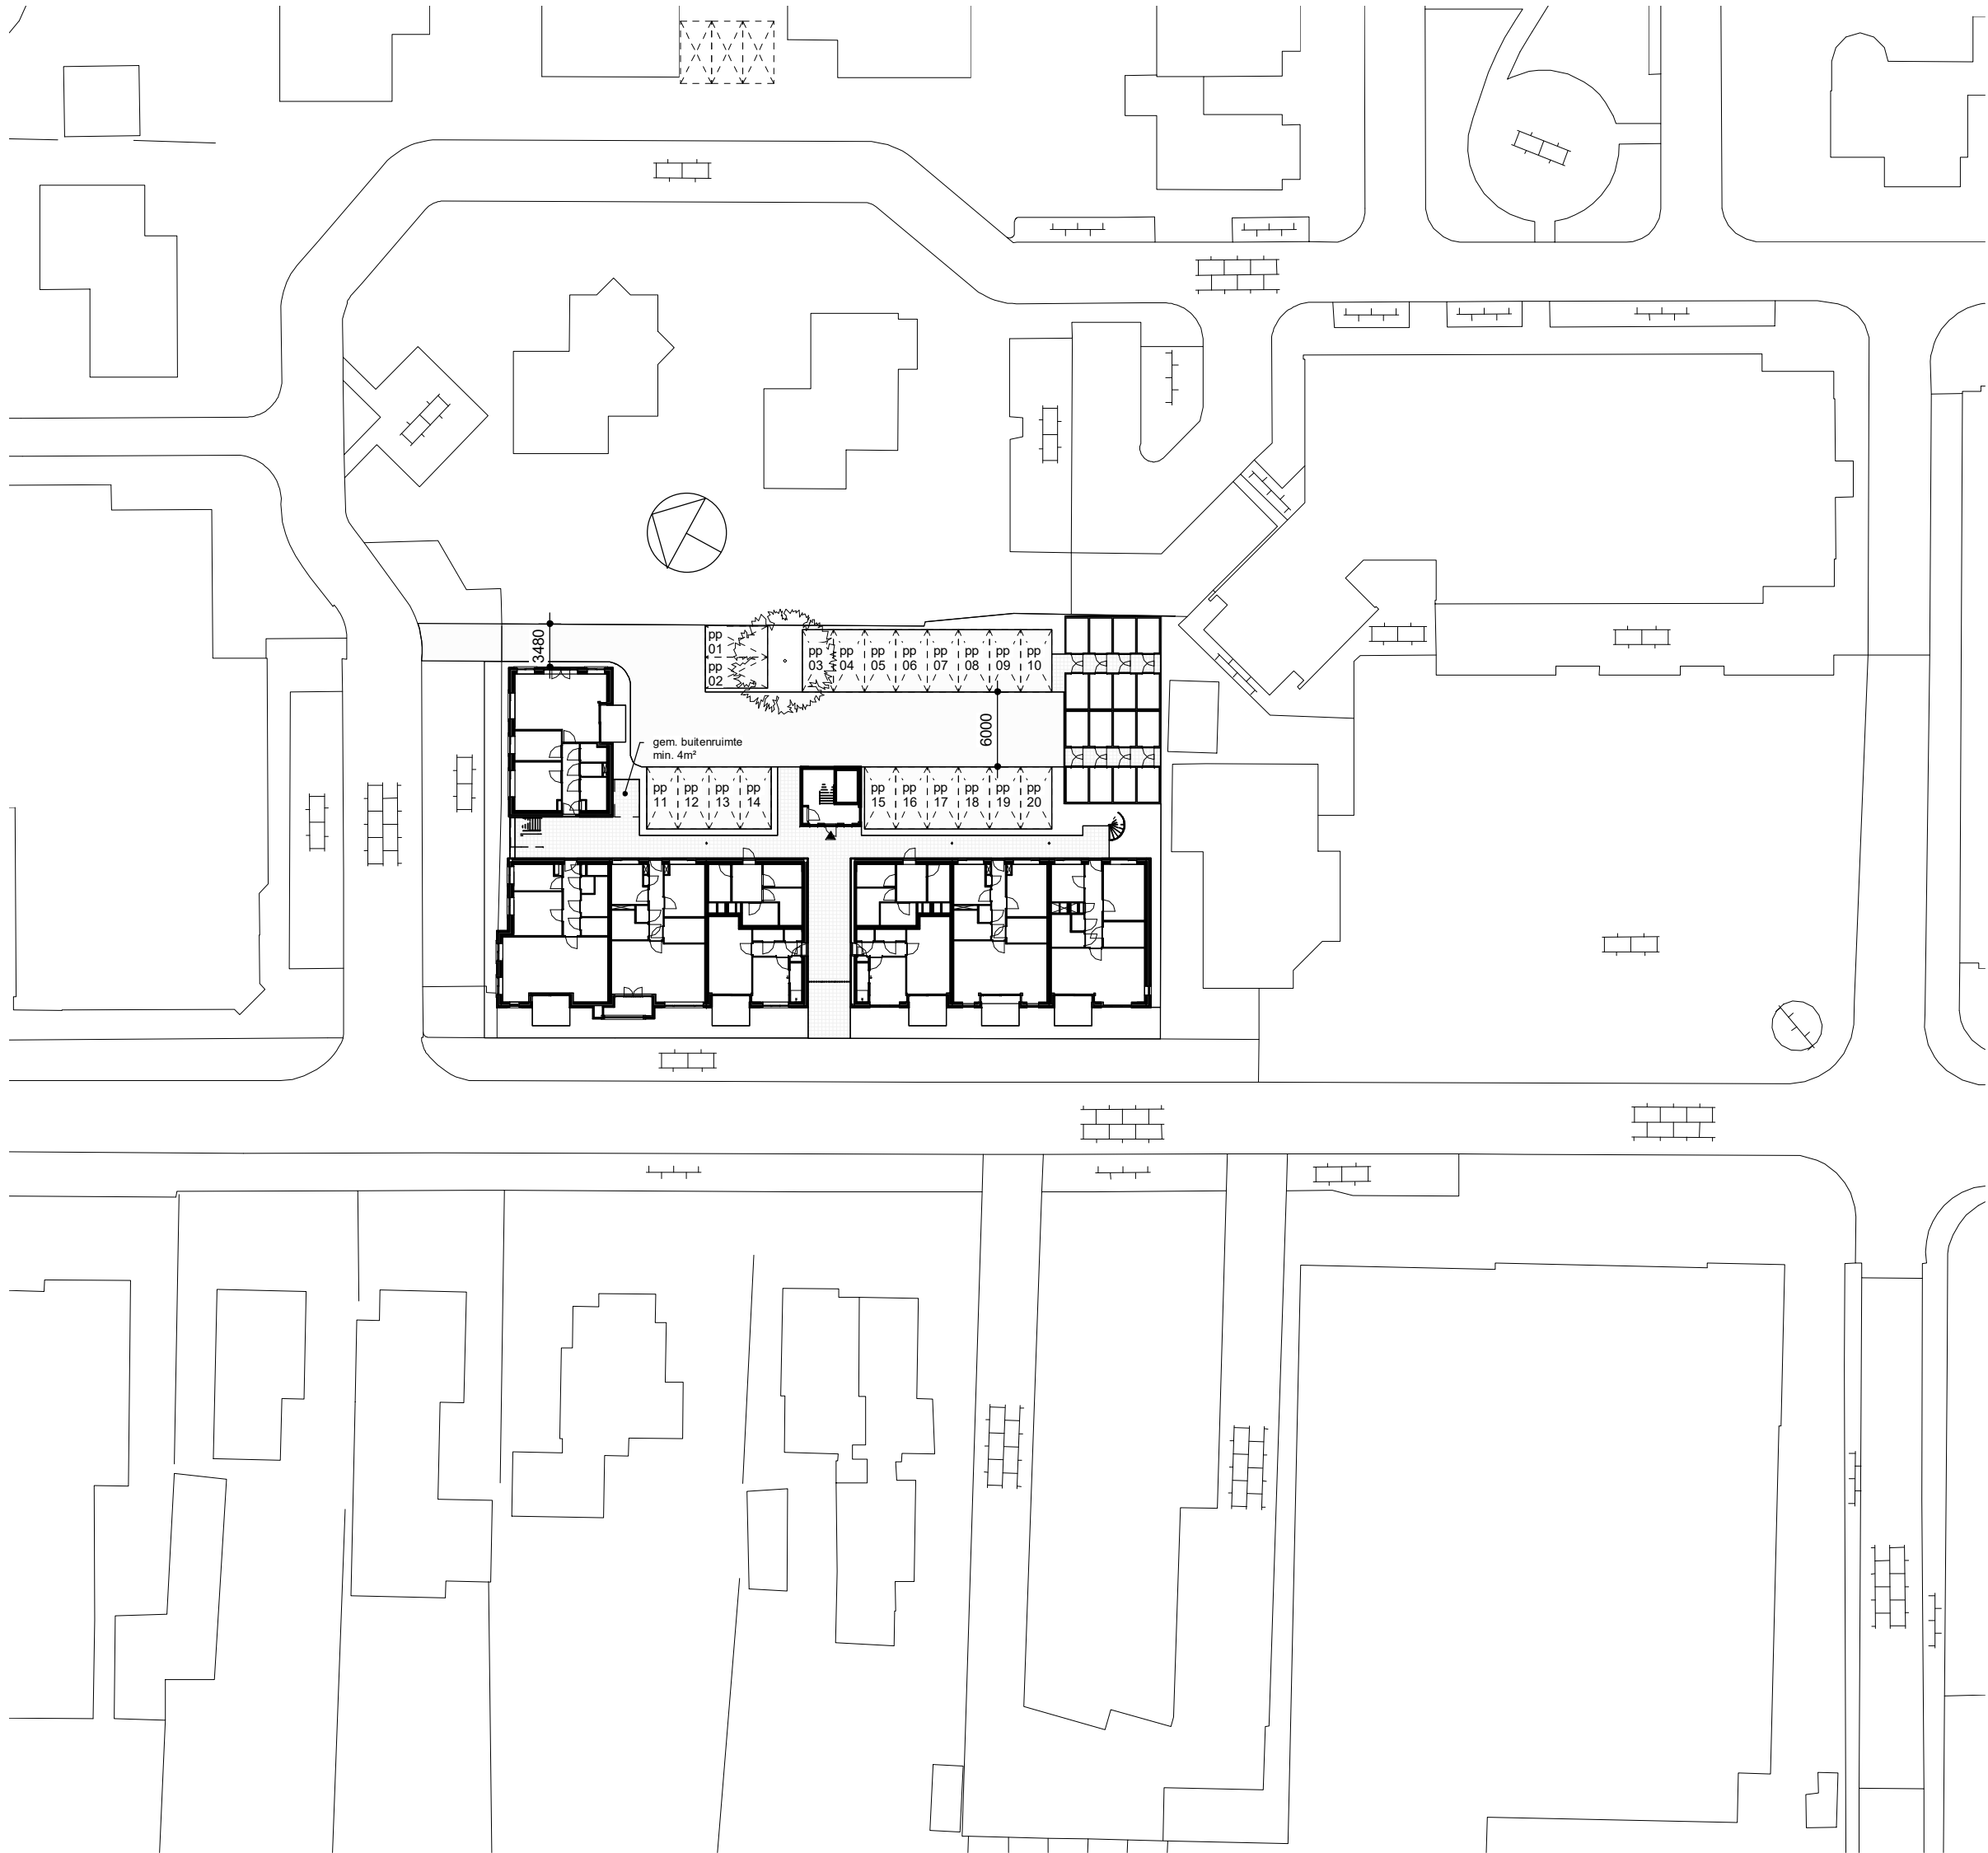


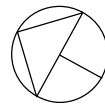

situatie

RENVOOI

-  noordpijl
-  entreepijl

gemeente: NLS00 - Nieuwleusen

sectie: M

nummer: 1872, 1874

H	12-11-2021	szl	
G	08-10-2021	szl	diverse wijzigingen
F	05-10-2021	szl	indeling 2e verdieping
E	17-09-2021	szl	diverse wijzigingen
D	27-08-2021	szl	diverse wijzigingen
C	04-06-2021	szl	diverse wijzigingen
B	07-05-2021	szl	diverse wijzigingen
A	31-03-2021	szl	situatie
	28-03-2021	szl	oorspronkelijke datum
datum		modelleur	omschrijving

project

Burg. Backxlaan Nieuwleusen

Van den Berg Architecten

onderdeel

situatie


tekeningnummer	fase	status
VO(--)050	Voorontwerp	voorlopig

opdrachtgever

SANG B.V.

8025 BZ Zwolle

dossiernummer	schaal	formaat	projectleider	alle maten voor en tijdens de uitvoering controleren deze tekening is eigendom van de van den berg en mag zonder schriftelijke toestemming niet gereproduceerd of anderszins gebruikt worden
07750	1:500	A2		

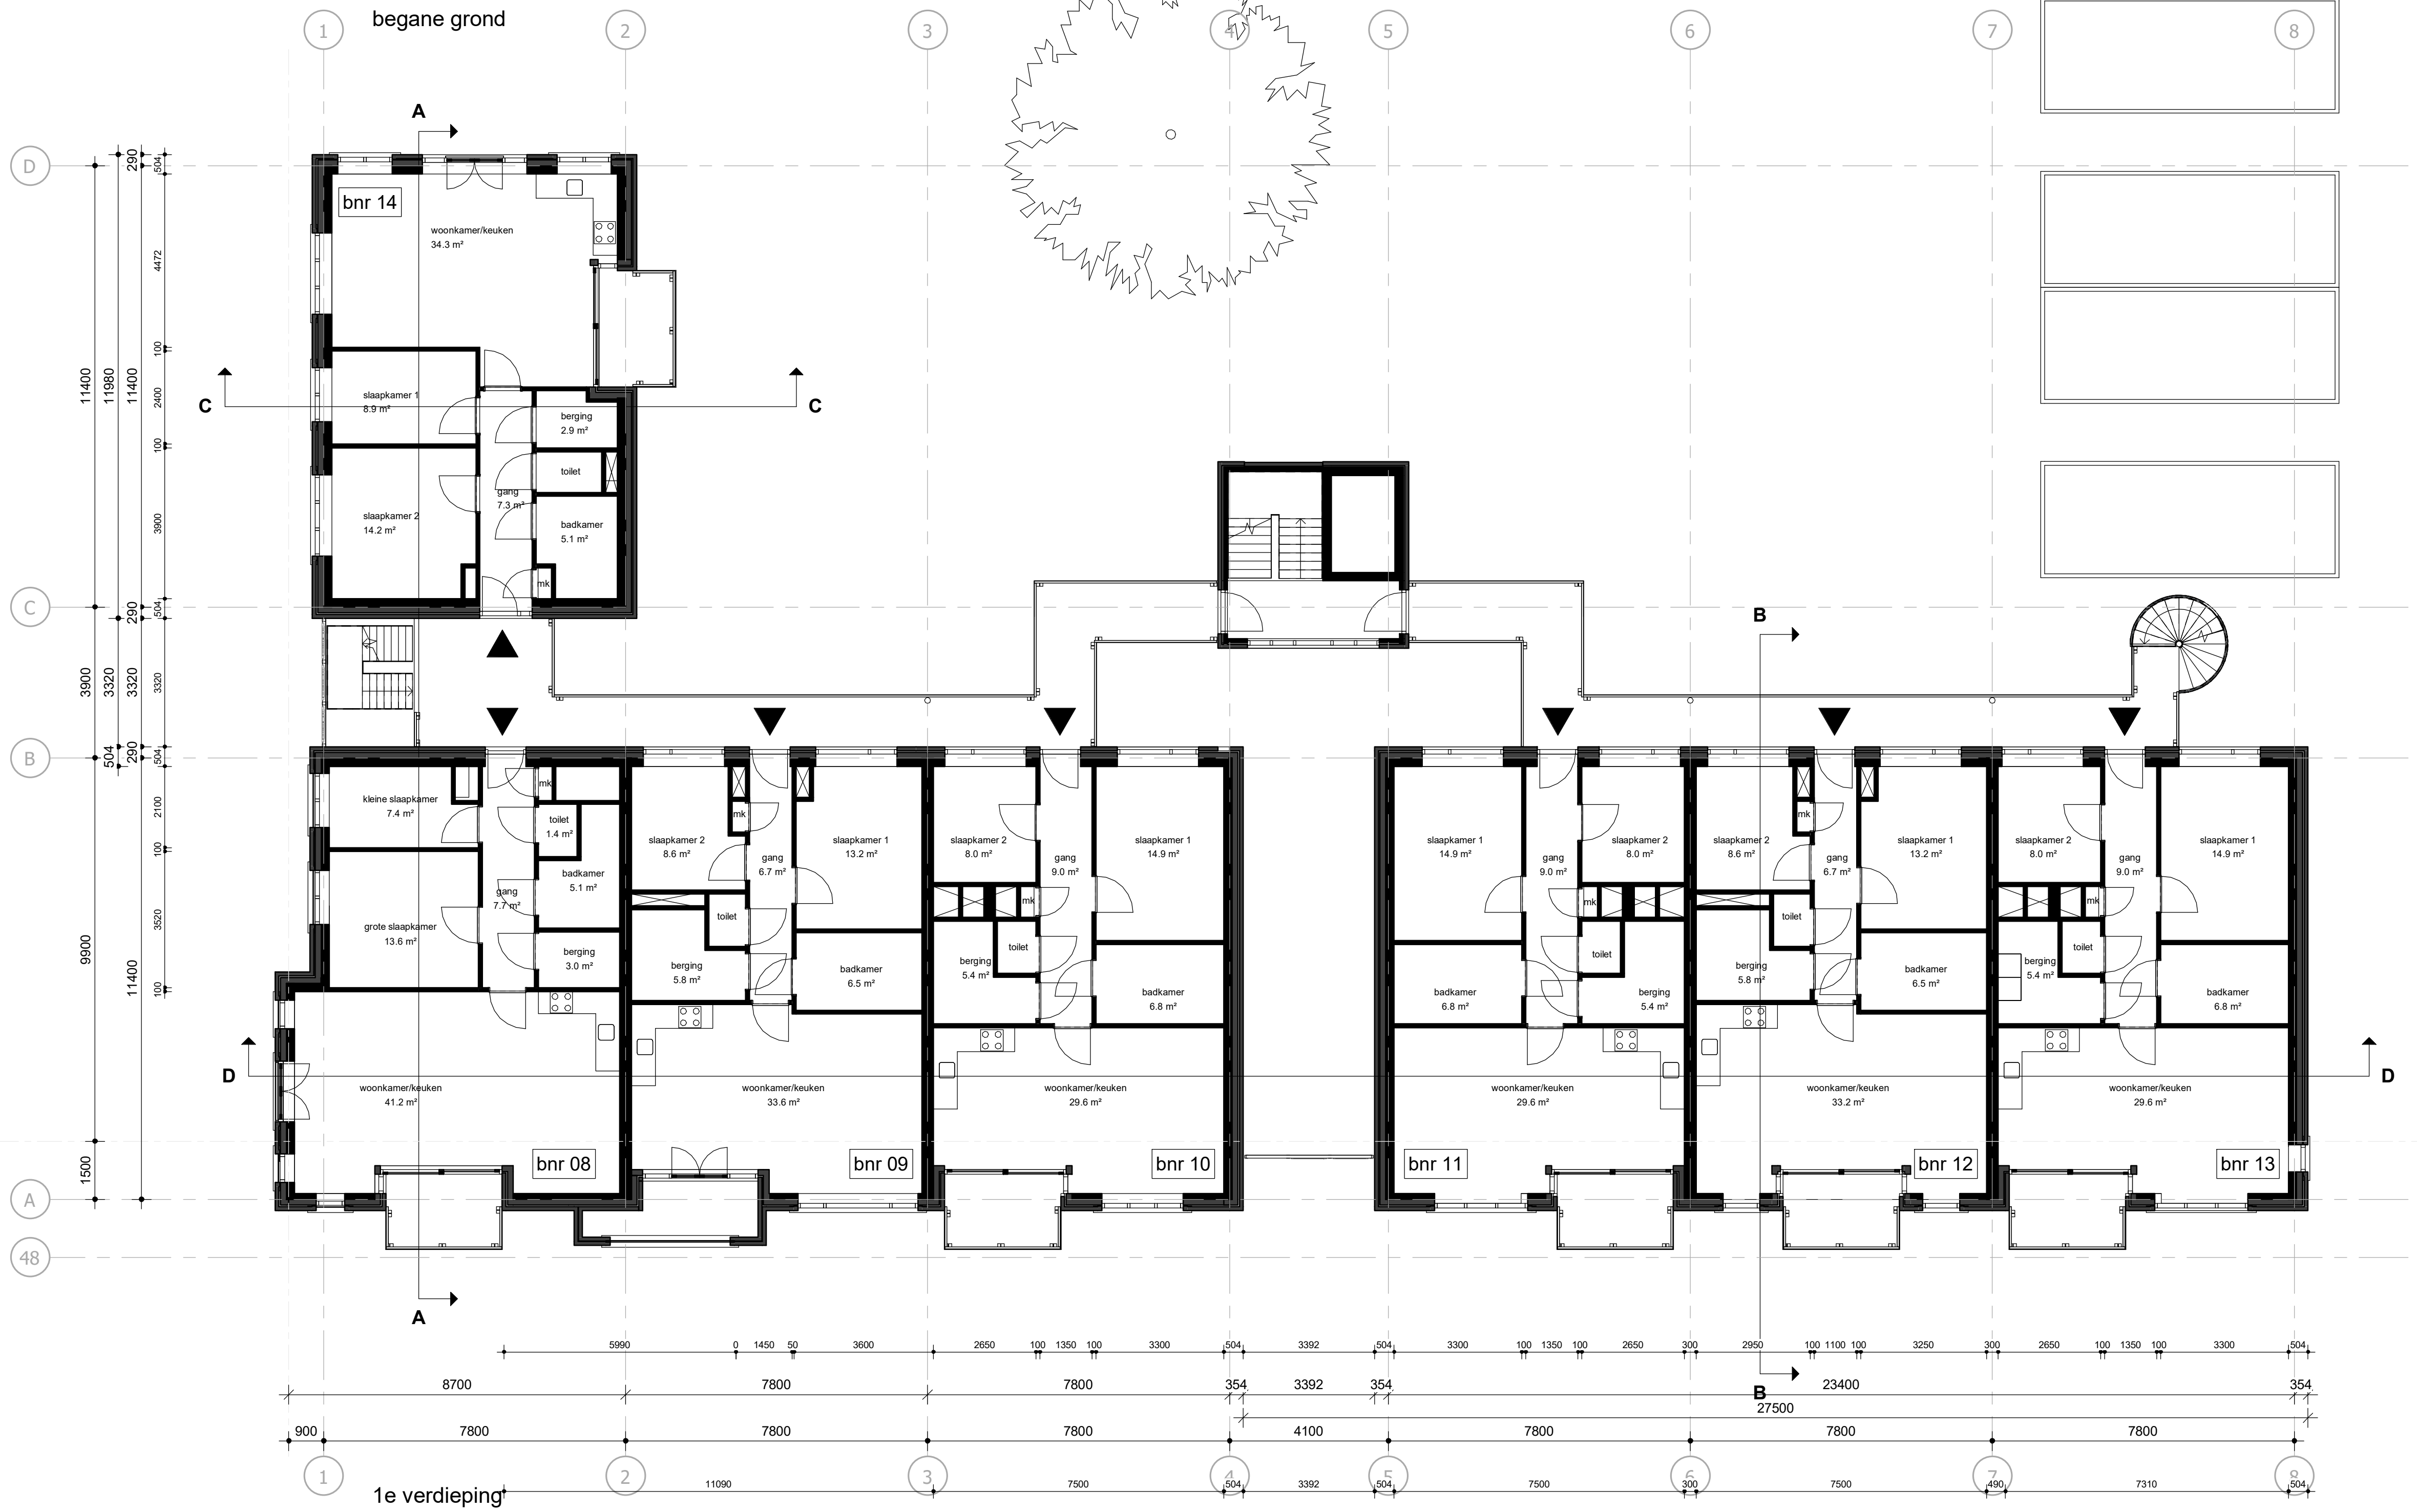

G	02-12-2021	szd	panelenrhekwerk	
F	05-10-2021	szd	diverse wijzigingen	
D	17-09-2021	szd	indeling 2e verdieping	
D	17-09-2021	szd	diverse wijzigingen	
C	04-06-2021	szd	diverse wijzigingen	
B	04-06-2021	szd	diverse wijzigingen	
A	07-05-2021	szd	diverse wijzigingen	
D	28-03-2021	szd	oorspronkelijke datum	
datum		woensdag	voorzijning	

project:
Burg. Backxlaan Nieuwleusen
Van den Berg Architecten

ontwerper:
plattegronden

tekeningnummer	face	status
VO(-)/(-)100	voorstontwerp	voortlopt

opdrachtgever:
SANG B.V.
8025 BE Zwolle

omschrijving	school	format	projectleider
07750	1.100	LA0	

alle maten voor en tijdens de uitvoering conformen
Dit tekening is vervaardigd door de van den Berg
en mgp zoonr schiedtische tekening met
getekend door of anderszins getekend werden

het SPOOR 100
3994 L, Busden
Dordrecht, 031
8271 RE, Uperveen

Tel: 06-4681 6067-40
info@van-den-berg.nl
www.van-den-berg.nl


 **VAN DEN BERG**




voorgevel



linker gevel

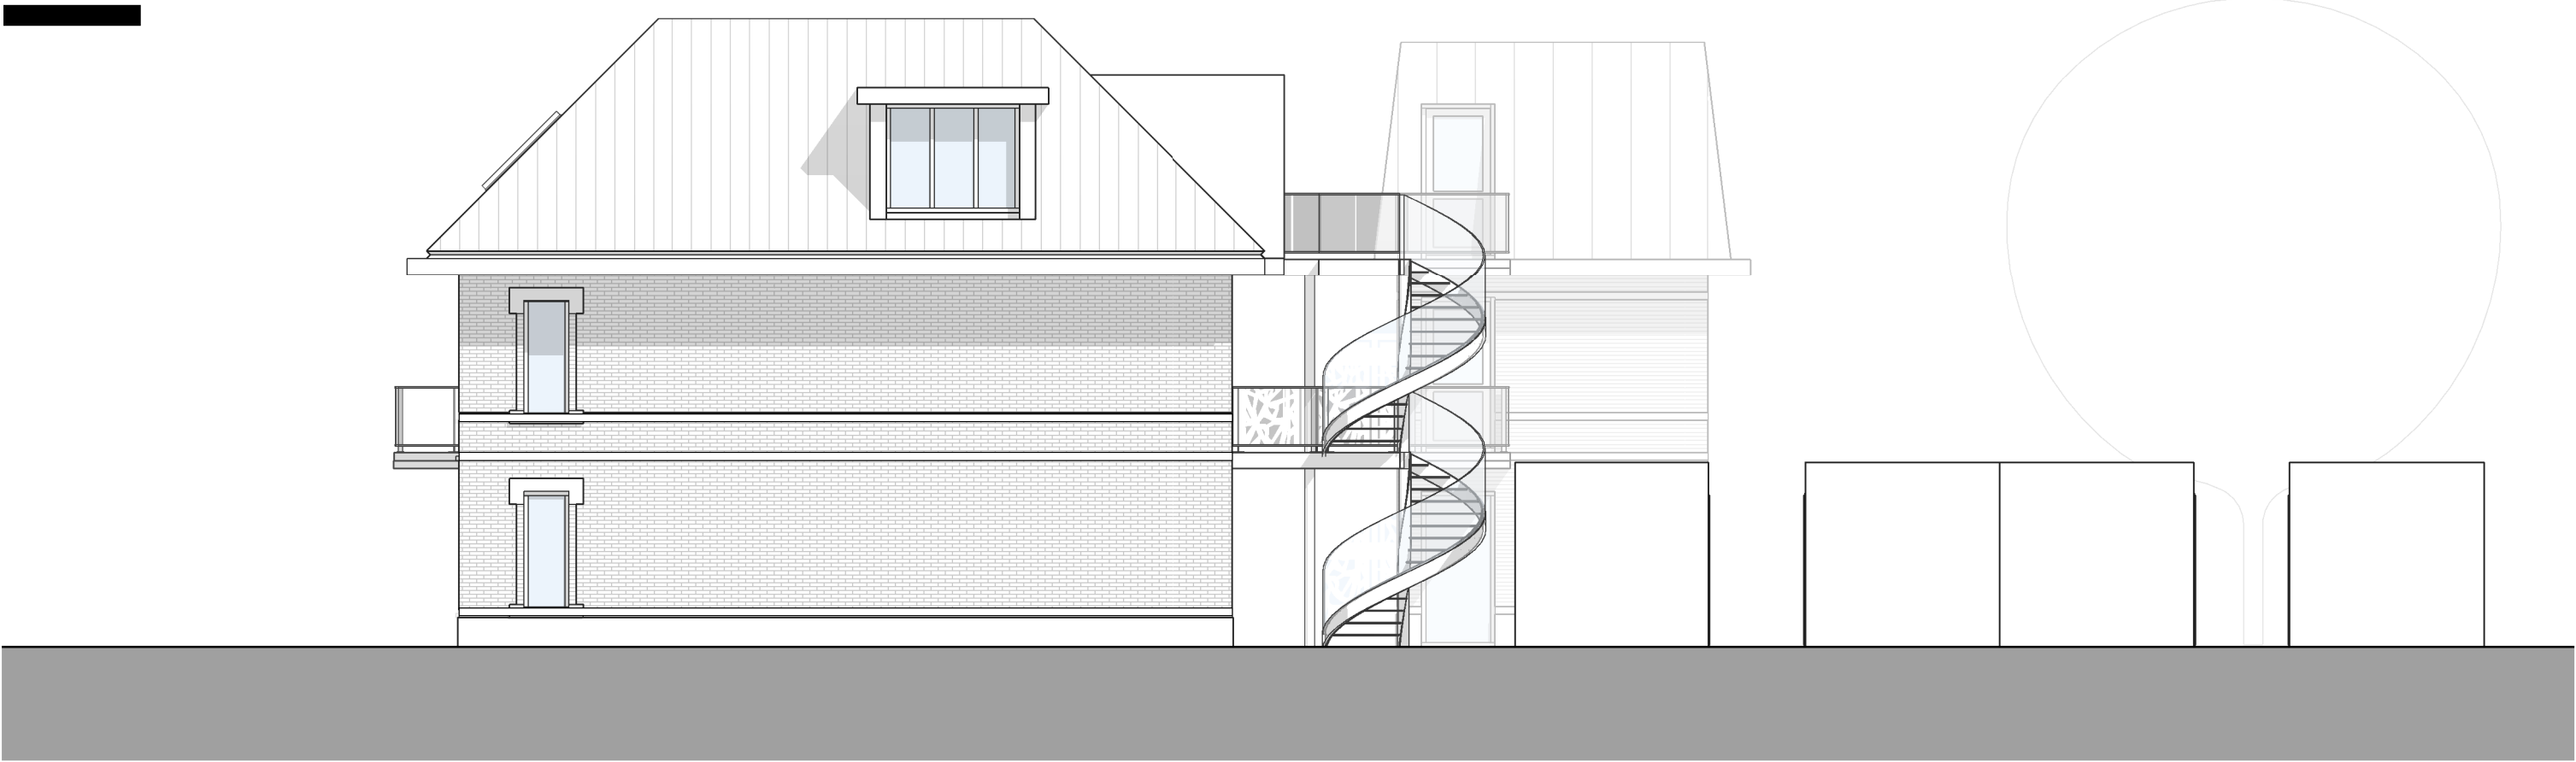

rechter gevel

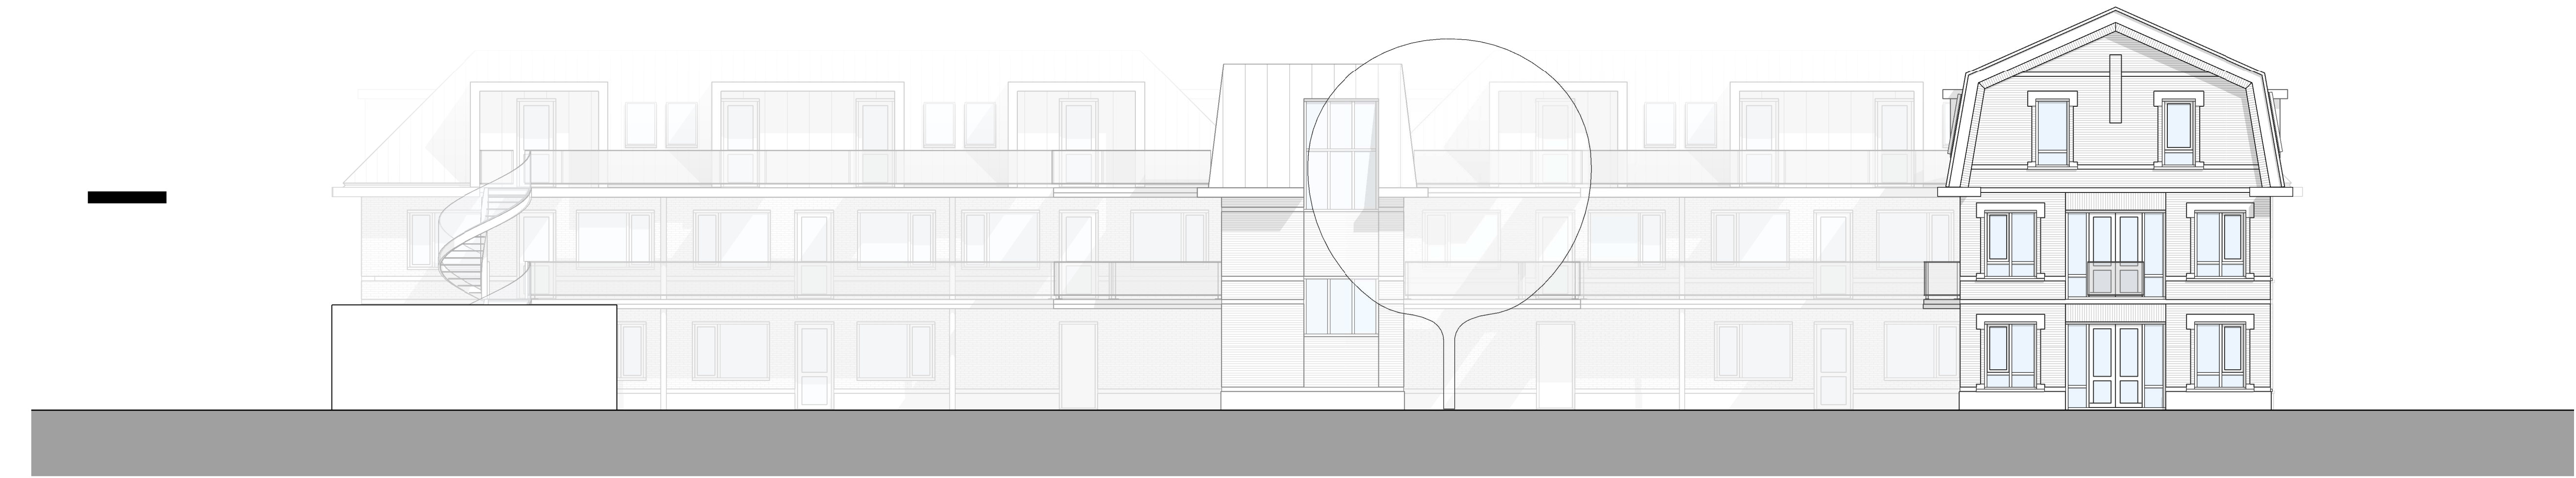

achtergevel

G	02-12-2021	szl	panelenhekwerk
F	08-10-2021	szl	diverse wijzigingen
E	05-10-2021	szl	indeling 2e verdieping
D	17-09-2021	szl	diverse wijzigingen
C	27-08-2021	szl	diverse wijzigingen
B	04-06-2021	szl	diverse wijzigingen
A	07-05-2021	szl	diverse wijzigingen
	28-03-2021	szl	oorspronkelijke datum
datum		modelleur	omschrijving

project
Burg. Pecklaan Nieuwleusen

Van den Berg Architecten

onderdeel
gevels

tekeningnummer	fase	status
VO(--)-200	Voorontwerp	voorlopig

opdrachtgever
SANG B.V.
8025 BZ Zwolle

dossiernummer	schaal	formaat	projectleider	alle maten voor en tijdens de uitvoering controleren deze tekening is eigendom van de van den Berg en mag zonder schriftelijke toestemming niet verspreid of anderszins gebruikt worden
07750	1:100	LA1		Het Spoor 100 3994 AL Houten Dorpweg 103 6271 BL Lisseveld Telefoon (088) 60067 40 info@vandenbergarchitecten.nl www.vandenbergarchitecten.nl





G	02-12-2021	szi	panelenhekwerk
F	08-10-2021	szi	diverse wijzigingen
E	05-10-2021	szi	indeling 2e verdieping
D	17-09-2021	szi	diverse wijzigingen
C	27-08-2021	szi	diverse wijzigingen
B	04-06-2021	szi	diverse wijzigingen
A	07-05-2021	szi	diverse wijzigingen
	28-03-2021	szi	oorspronkelijke datum
	datum	modelleur	omschrijving

project
Burg. Backxlaan Nieuwleusen
Van den Berg Architecten

onderdeel
doorsneden

tekeningnummer	fase	status
VO(--)-300	Voorontwerp	voorlopig

opdrachtgever
SANG B.V.
8025 BZ Zwolle

dossiënummer	schaal	formaat	projectleider
07750	1:100	LA1	

alle maten voor en tijdens de uitvoering controleren deze tekening is eigendom van de van den berg en mag zonder schriftelijke toestemming niet gereproduceerd of anderszins gebruikt worden

Het Spoor 100 Telefoon (088) 60067 40
3994 AL Houten info@vandenbergaarchitecten.nl
Dorpseweg 103 www.vandenbergaarchitecten.nl
8271 RJ Ulselmuiden