

Renvooi:
(tenzij anders aangegeven)

Algemene opmerkingen
-Peil = 0 = bk vloer = 2.80m+NAP/2.88m+NAP
-Peilmaten tov peil = 0

Betonconstructie


Milieuklasse		Betondekking	
Poeren	XC3	Poeren	30

Overlappingslengte C45/55		
staaf	algemeen	bovenstaaf
Ø6	170mm	240mm
Ø8	220mm	320mm
Ø10	280mm	400mm
Ø12	340mm	490mm

Renvooi sonderingen

De gegevens op deze tekeningen zijn gebaseerd op het grondonderzoek en funderingsadvies dat verricht en opgesteld is:


Door: SOCO TEC Geotechnics B.V.
Document: 25SP0340

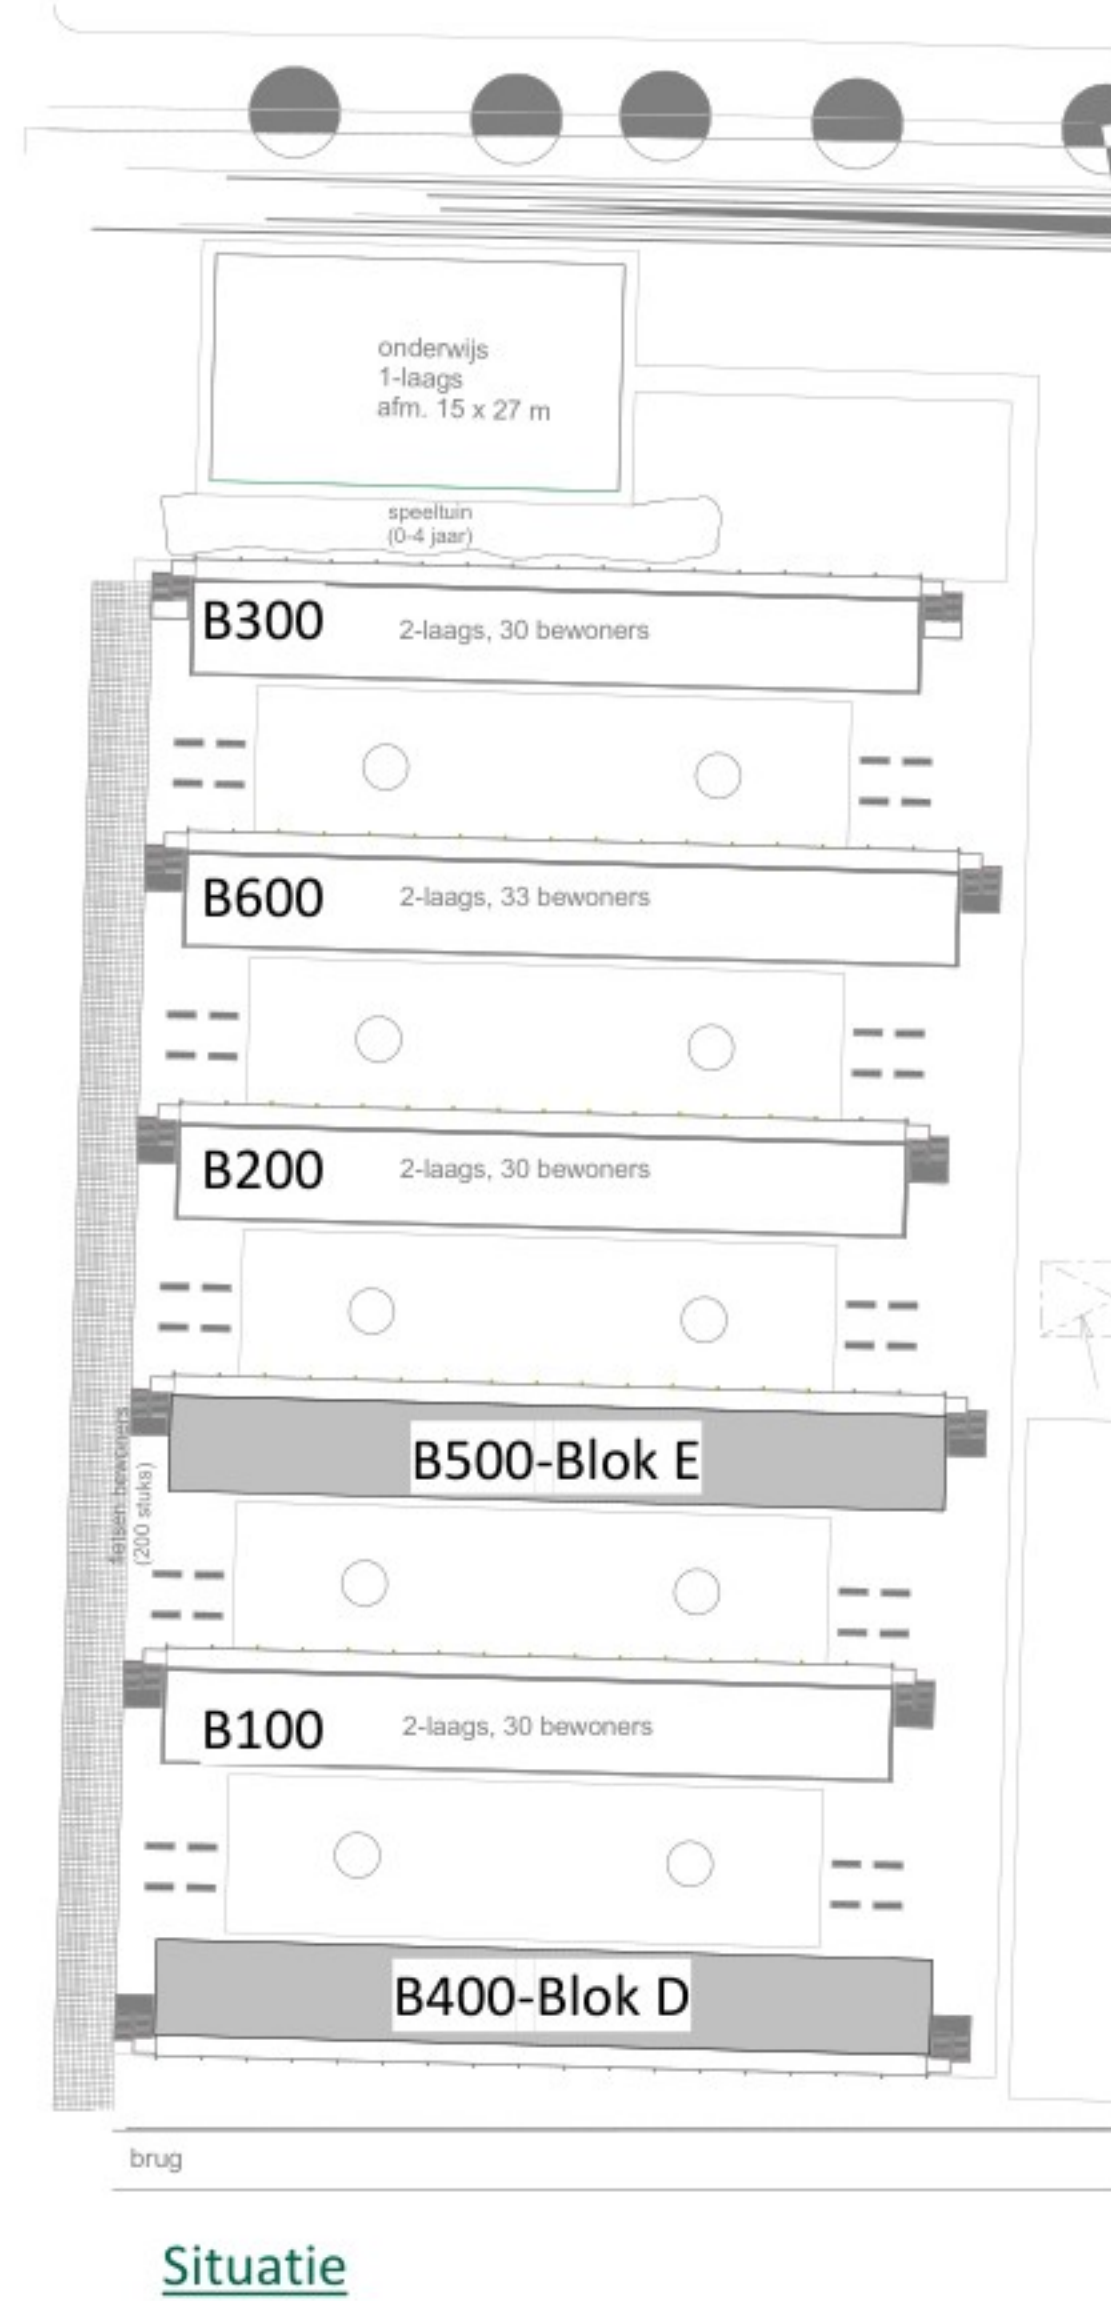

Situatie


D					
C					
B					
A	20-05-2025	Aanpassing NAP hoogte			
0	01-04-2025	Voor Uitvoering			
Rev.	Datum	Omschrijving		Gete.	Geoc. Proj.
project ingenieur	formaat	schaal	Fase	Status	
	A0x1470	1:100/1:20	UO	Definitief	

Werk
16 (van 96) Tijdelijke woningen, Dalfsen
Omschrijving
Fundering B400 Blok D- B500 Blok E
Opdrachtgever
Rijksvastgoedbedrijf

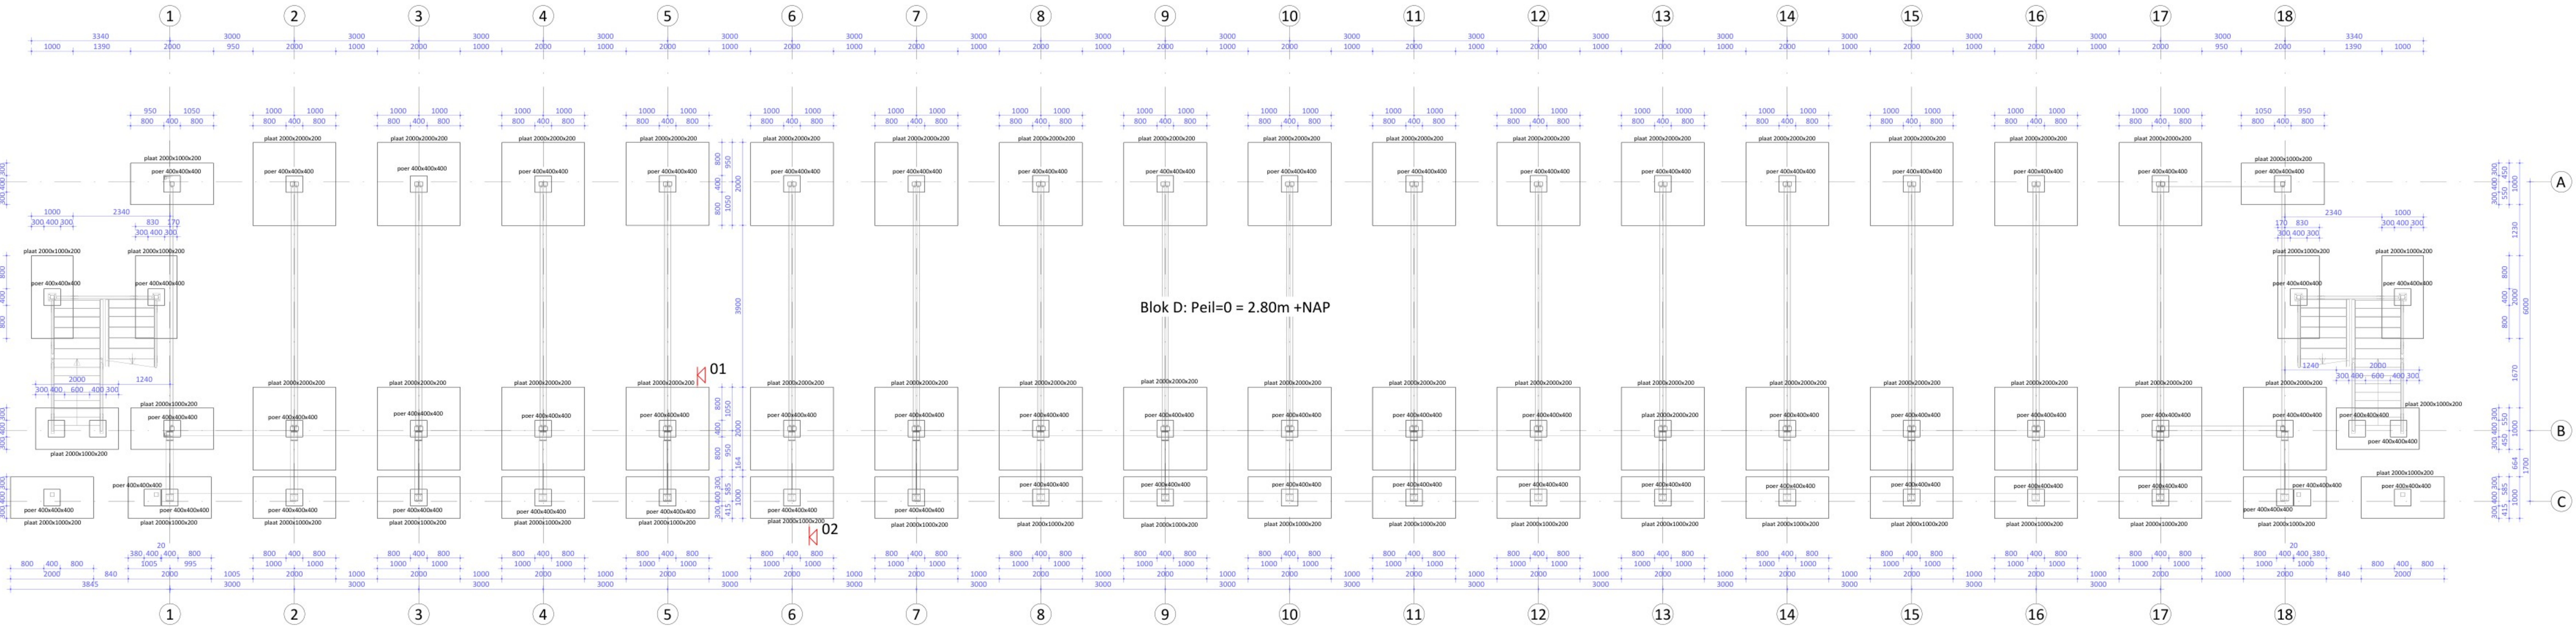


Blok D: Peil=0 = 2.80m +NAP

B400 Blok D
(1 : 50)

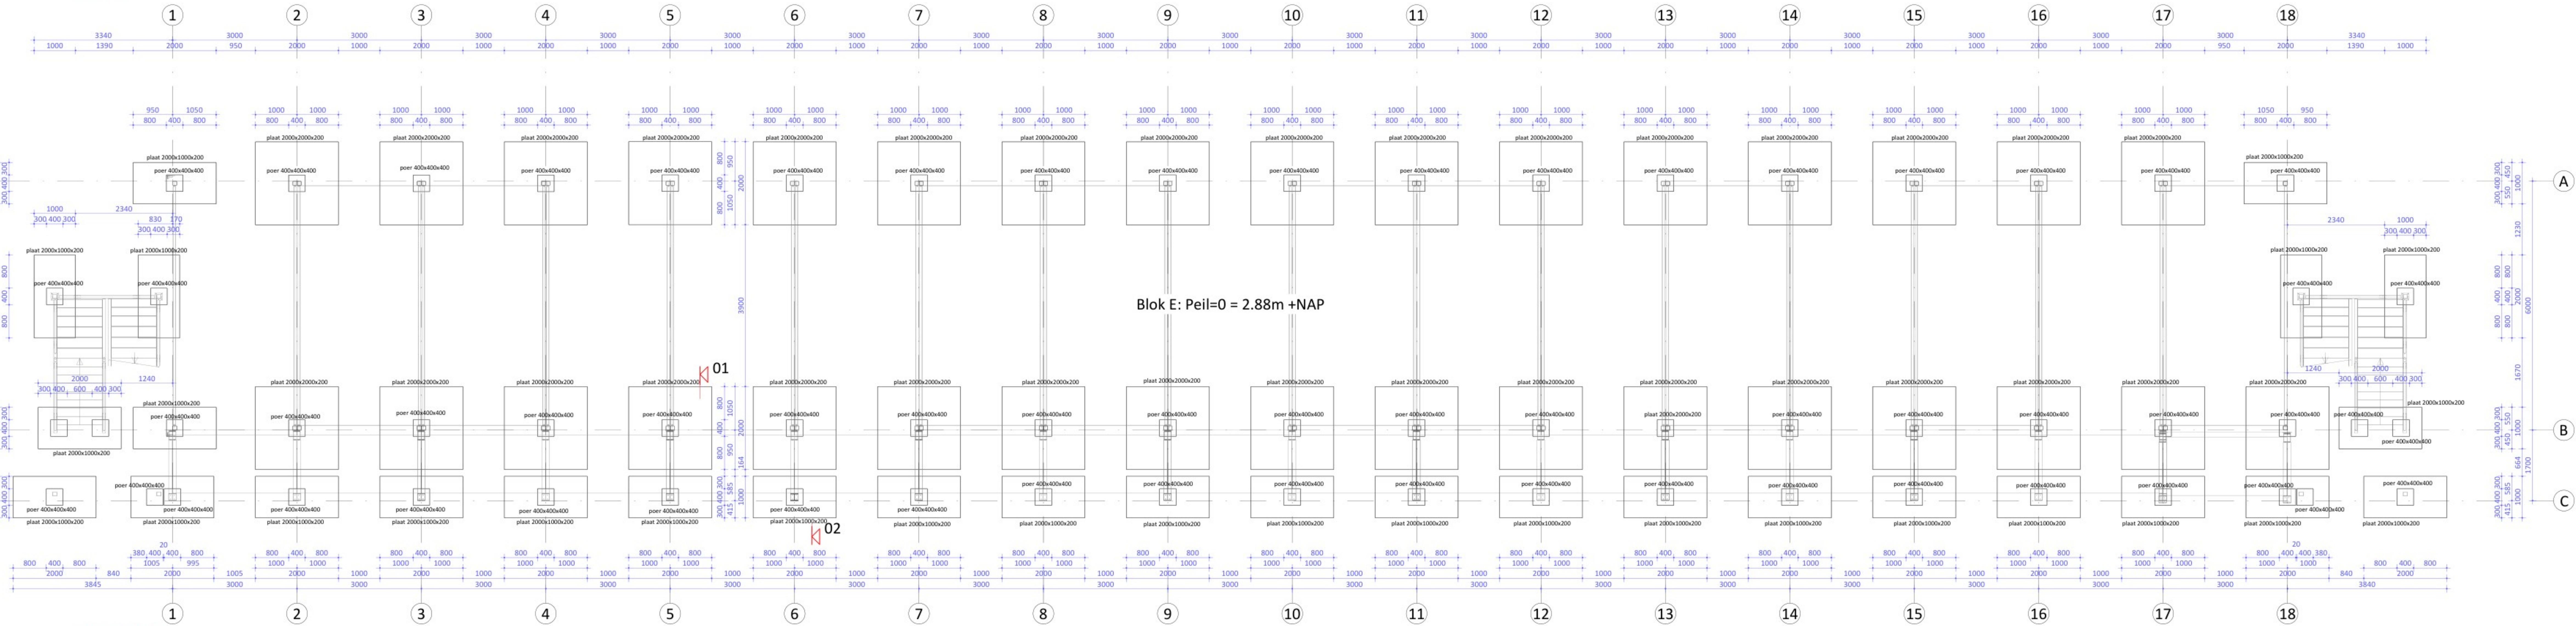

Blok E: Peil=0 = 2.88m +NAP

B500 Blok E
(1 : 50)

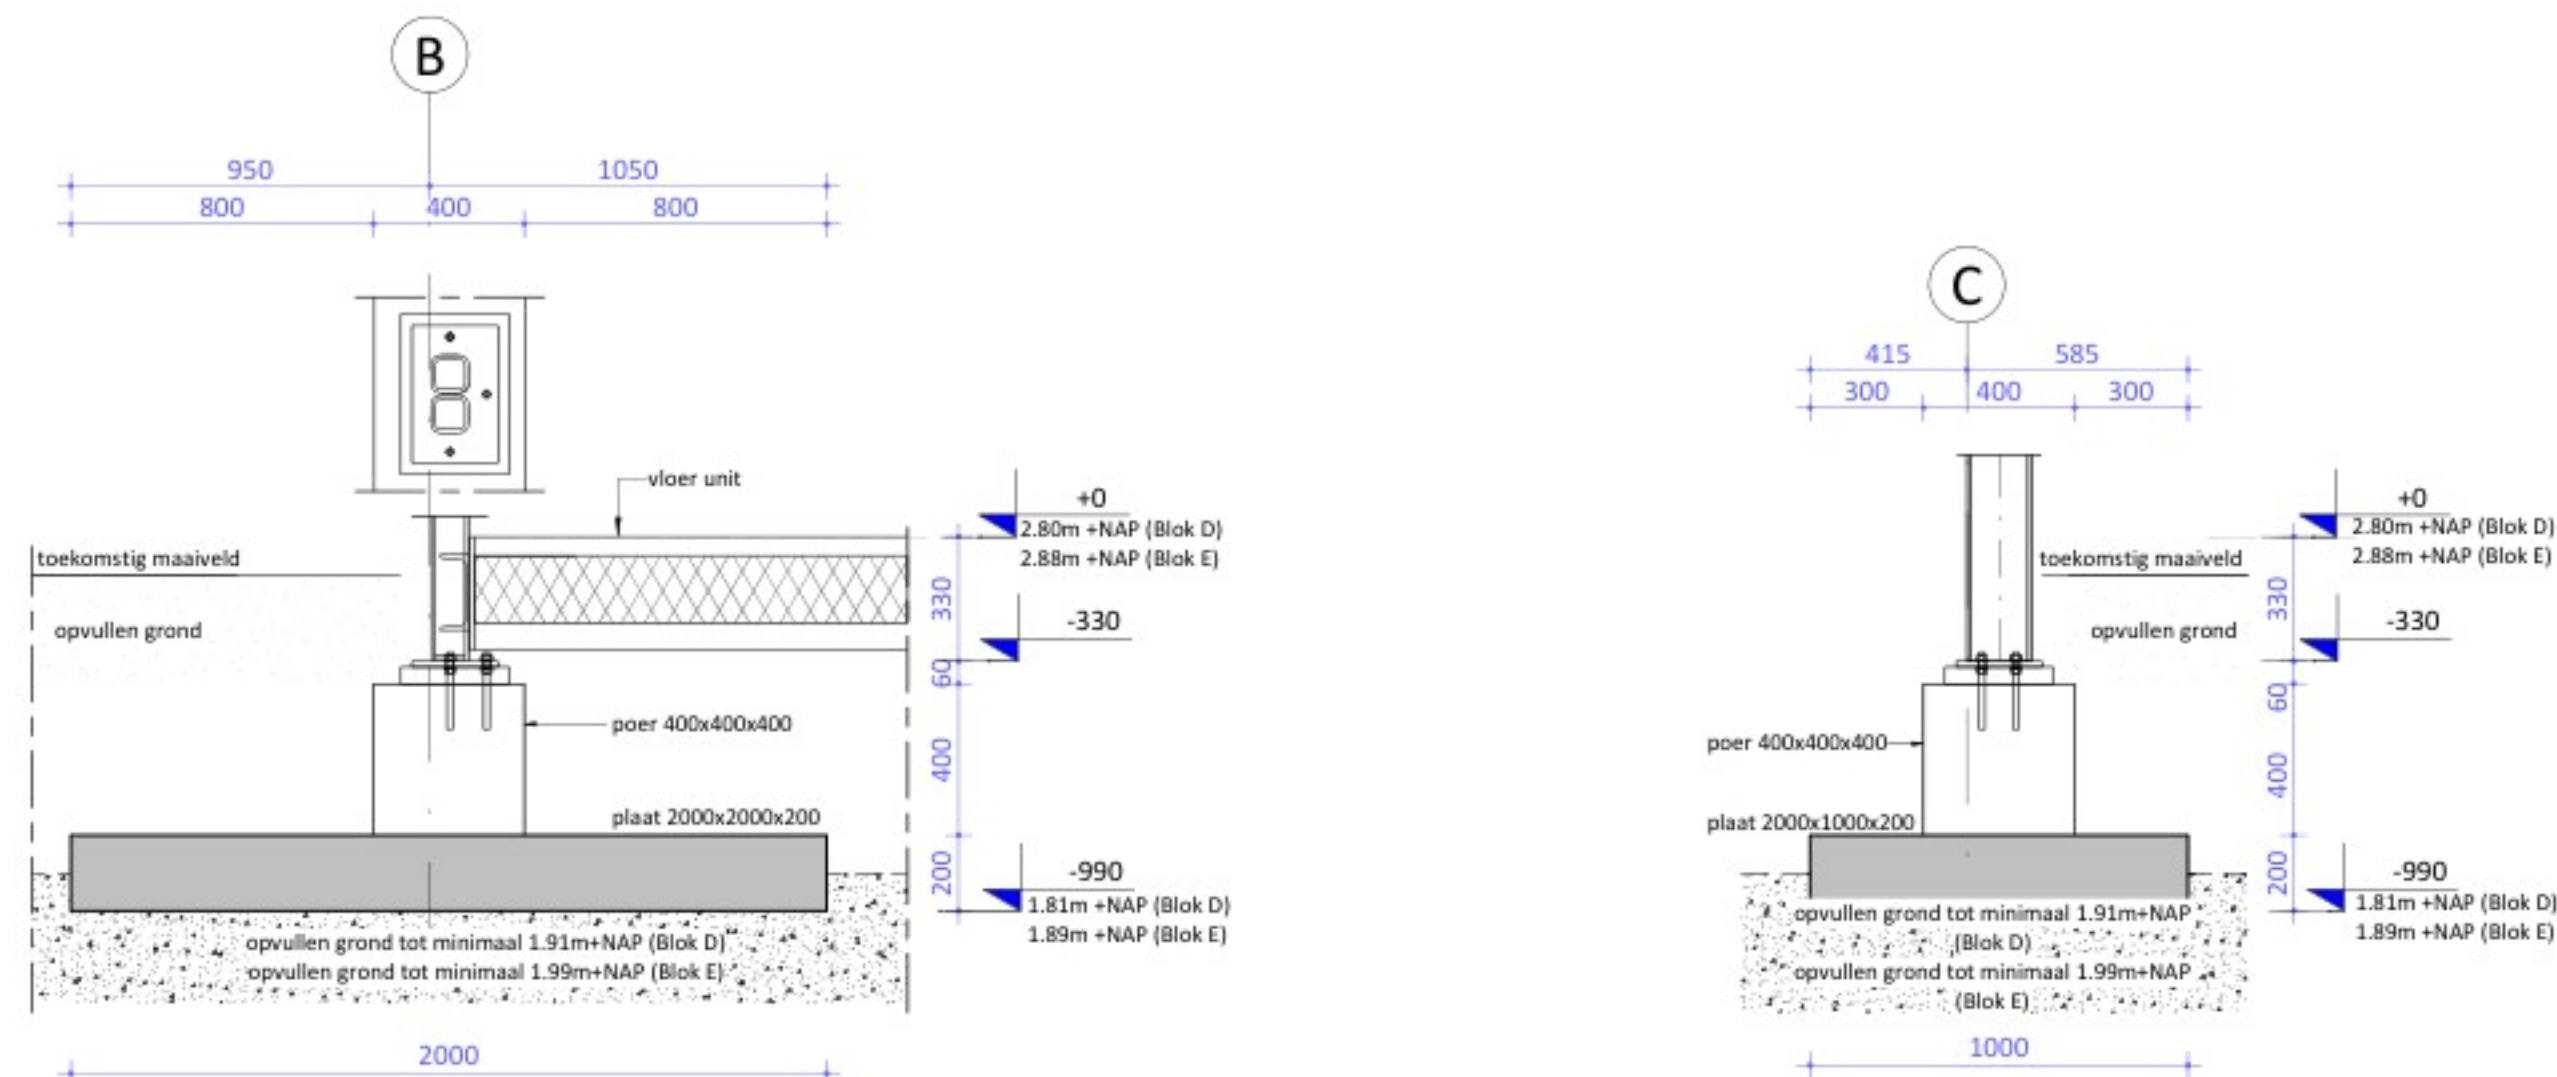

Detail 01
(1 : 20)

Detail 02
(1 : 20)

Toelichting grondslagen

In dit document kunt u secties vinden die onleesbaar zijn gemaakt. Deze informatie is achterwege gelaten op basis van de Wet open overheid (Woo). De letter die hierbij is vermeld correspondeert met de bijbehorende grondslag in onderstaand overzicht.

J Art. 5.1 lid 2 sub e

Het belang van de openbaarmaking van deze informatie weegt niet op tegen het belang van de eerbiediging van de persoonlijke levenssfeer van betrokkenen