
Uniek ID

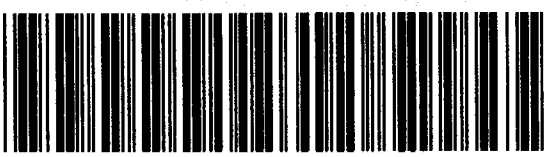

N3

Bruggenplein, Burg. ong.

bodemonderzoek strabisno. AA14801258

Strabisu.
AA014801258.

Gemeente Dalfsen

Verkennend bodemonderzoek op het terrein aan het [redacted] te Dalfsen.
(kadastraal: *sectie K, nr.7099*)

projectnummer: *2006157/hb/sh*
datum: *februari 2006*

Opdrachtgever:
Gemeente Dalfsen
Postbus 35
7720 AA DALFSEN

Hunneman Milieu Advies Raalte BV
Postbus 253, 8100 AG RAALTE
Tel: 0572-360998
Fax: 0572-351574
E-mail: info@hunneman-milieu.nl

INHOUDSOPGAVE

1 INLEIDING 1

2 VOORONDERZOEK 2

2.1 ACHTERGRONDINFORMATIE 2
2.2 BODEMOPBOUW EN GEOHYDROLOGIE 2
2.3 ONDERZOEKSSTRATEGIE 2

3 VELD- EN CHEMISCH ONDERZOEK 4

3.1 VELDONDERZOEK 4
3.2 CHEMISCH ONDERZOEK 4
3.3 TOETSINGSCRITERIA EN ANALYSERESULTATEN 5

4 INTERPRETATIE ONDERZOEKSRESULTATEN 8

4.1 VASTE BODEM EN GRONDWATER 8
4.2 CONCLUSIES EN AANBEVELINGEN 8

BIJLAGEN:

1 Topografisch overzicht
2 Boorbeschrijvingen
3 Analyserapporten vaste bodem en grondwater
4 Toetsingstabel standaardbodem

TEKENING:

1-1 Situatie met boringen en peilbuizen

1 INLEIDING

In opdracht van de gemeente Dalfsen is in februari 2006 door Hunneman Milieu-Advies een verkennend bodemonderzoek uitgevoerd op de locatie aan het Burgemeester van Bruggenplein ong. en de Bruinleeuwstraat ong. te Dalfsen [sectie K nr. 7099]. Voor een topografisch overzicht van de locatie en de omgeving verwijzen wij naar bijlage 1.

Het onderzoek is uitgevoerd naar **aanleiding** van voorgenomen planontwikkelingen op de locatie.

Het onderzoek heeft tot **doel** aan te geven of op de locatie redelijkerwijs wel/ geen sprake is van bodemverontreiniging.

Het veldwerk, de grond- en grondwaterbemonstering en het laboratoriumonderzoek is uitgevoerd conform de beoordelingsrichtlijn "Veldwerk bij milieuhygiënisch bodemonderzoek" BRL SIKB 2000. Voor deze richtlijn is Hunneman Milieu-Advies Raalte BV in het bezit van een procescertificaat welke is afgegeven door KIWA.

Het procescertificaat van Hunneman Milieu-Advies Raalte BV en het hierbij behorende keurmerk zijn uitsluitend van toepassing op de activiteiten inzake "Veldwerk bij milieuhygiënisch bodemonderzoek". Hunneman Milieu-Advies Raalte BV is geen eigenaar van de te onderzoeken percelen en is onafhankelijk van de opdrachtgever.

Het rapport is als volgt ingedeeld:

- Vooronderzoek (hoofdstuk 2);
- Veld- en chemisch onderzoek (hoofdstuk 3);
- Interpretatie onderzoeksresultaten (hoofdstuk 4).

2 VOORONDERZOEK

Het vooronderzoek is uitgevoerd conform de NVN-5725 op verminderd basisniveau door de gemeente Dalfsen. De in dit hoofdstuk beschreven gegevens zijn verkregen uit de volgende bronnen:

- locatiebezoek;
- informatie opdrachtgever (gemeente Dalfsen);
- grondwaterkaart van Nederland.

2.1 Achtergrondinformatie

De locatie is gesitueerd aan het Burgemeester van Bruggenplein ong. en de Bruinleeuwstraat ong. te Dalfsen. De locatie is kadastraal bekend als: *gemeente Dalfsen, sectie K nr. 7099.* De locatie heeft een oppervlakte van circa 40.720 m^2. De locatie is voor zover bekend altijd als landbouwgrond gebruikt en is momenteel onbebouwd en onverhard.

Uit informatie van de gemeente Dalfsen ([5.1.2e]) blijkt dat op de onderzoekslocatie geen activiteiten of calamiteiten hebben plaatsgevonden die de milieuhygiënische kwaliteit van de bodem en/ of het grondwater nadelig kunnen hebben beïnvloed.

2.2 Bodemopbouw en geohydrologie

Regionale bodemopbouw

De maaiveldhoogte bedraagt circa 1,3 m +NAP. De gegevens over de regionale bodemopbouw zijn samengevat in tabel 1.

Tabel 1: schematische voorstelling van de regionale bodemopbouw

pakket	diepte (in m-mv)	samenstelling	parameters
1e deel 1e WVP Form. van Twente en Kreftenheye	0 - 17	matig grof tot matig fijn zand	kD-waarde ca. 1000 $m^2.d^{-1}$
1e scheidende laag Eemformatie	17 - 20	klei	
2e deel 1e WVP	20 - 70	fijn tot matig grof zand	kD-waarde ca.1000 $m^2.d^{-1}$
2e scheidende laag	70 - 95	kleiige afzettingen	
Toelichting: WVP = watervoerend pakket kD-waarde = doorlaatvermogen of transmissiviteit			

Grondwaterstroming

De regionale stroming van het grondwater is westelijk gericht.

2.3 Onderzoeksstrategie

Het bodemonderzoek is uitgevoerd volgens de onderzoeksstrategie bij verkennend bodemonderzoek op niet verdachte locaties (strategie "ONV" uit de NEN 5740). Het uitgevoerde veld- en laboratoriumonderzoek is samengevat in tabel 2.

Tabel 2: veld- en laboratoriumonderzoek

locatie	*veldonderzoek*			*laboratoriumonderzoek*	
	boring tot 0,5 m-mv	*waarvan tot 2 m-mv*	*met peilbuis*	*vaste bodem*	*grondwater*
Burgemeester van Bruggenplein ong. (sectie K, nr. 7099)	51	15	5	11 x NEN-grond	5 NEN-grondwater

De samenstelling van de "NEN-pakketten" is weergegeven in tabel 3.

Tabel 3: samenstelling NEN-pakketten

parameters	**NEN-pakket grond**	**NEN-pakket grondwater**
zware metalen (arseen, cadmium, chroom, koper, kwik, lood, nikkel en zink)	X	X
EOX (extraheerbare organohalogeen verbindingen)	X	-
PAK (polycyclische aromatische koolwaterstoffen)	X	-
minerale olie	X	X
vluchtige aromaten, inclusief naftaleen	-	X
VCK (vluchtige chloorkoolwaterstoffen)	-	X
chloorbenzenen	-	X

3 VELD- EN CHEMISCH ONDERZOEK

3.1 Veldonderzoek

Het veldonderzoek is uitgevoerd in februari 2006. Voor het onderzoek zijn 51 handboringen uitgevoerd (1 t/m 51), waarvan 5 boringen zijn afgewerkt als peilbuis. De maximale boordiepte bedraagt 2,8 m-mv. Voor de situatie van de boringen en de peilbuizen verwijzen wij naar tekening 1-1.

Bodemopbouw
In het veld zijn de fysische bodemeigenschappen per boring en bodemlaag beschreven. De boorbeschrijvingen zijn opgenomen in bijlage 2 en samengevat in tabel 4.

Tabel 4: samenvatting van het aangetroffen bodemprofiel

traject (m-mv)	**hoofdnaam**	**toevoeging**
0,0 – 0,5	zand, matig fijn	zwak siltig, zwak humeus
0,5 – 2,8	zand, matig fijn	zwak siltig
grondwaterstand: circa 1,3 m-mv		

Zintuiglijke waarnemingen
Tijdens het veldonderzoek is de opgeboorde grond beoordeeld op zintuiglijk waarneembare verontreinigingsindicaties. Hierbij is gebruik gemaakt van de olie/water-test (O/W-test) en is gelet op afwijkende kleur of geur van de bodem. Tijdens het veldonderzoek zijn op of in de bodem zintuiglijk geen indicaties waargenomen die duiden op de mogelijke aanwezigheid van bodemverontreiniging. Zintuiglijk zijn geen asbestverdachte materialen in of op de bodem aangetroffen. Eventuele bijzonderheden zijn weergegeven in de boorbeschrijvingen (bijlage 2).

Monstername
Voor het chemisch onderzoek zijn uit de boringen van iedere 0,5 m of onderscheiden bodemlaag monsters genomen. Het grondwater uit de peilbuizen is een week na plaatsing bemonsterd. De zuurgraad (pH) en de elektrische geleidbaarheid (EC) van het grondwater zijn in het veld gemeten. De meetresultaten zijn weergegeven in tabel 7.

3.2 Chemisch onderzoek

Op basis van de gehanteerde onderzoeksstrategie en waarnemingen uit het veld zijn mengmonsters samengesteld voor analyse. De samenstelling van de mengmonsters is weergegeven in tabel 5 en 6.

De analyses zijn uitgevoerd door een door Sterlab erkend laboratorium. De analyserapporten van het laboratorium zijn opgenomen in bijlage 3. De resultaten van de analyses zijn weergegeven in tabel 5 t/m 7.

3.3 *Toetsingscriteria en analyseresultaten*

Als bijlage 4 is het toetsingskader met de streef- en interventiewaarden opgenomen. De toetsingswaarden zijn gerelateerd aan het organische stof- en lutumgehalte van de bodem en worden gehanteerd om de verontreinigingssituatie vast te stellen:

- **Streefwaarden (•)**[1]
  De streefwaarden geven het niveau aan waar beneden sprake is van een duurzame bodemkwaliteit. De streefwaarden hebben betrekking op de in de natuur voorkomende achtergrondgehalten, of detectiegrenzen bij stoffen die niet in natuurlijke milieus voorkomen.

- **Criterium voor nader onderzoek (••)**[1]
  Het criterium ½(interventiewaarde + streefwaarde) of "toetsingswaarde nader onderzoek" is vastgesteld om aan te geven dat een nader onderzoek nodig is. Voor stoffen waarvoor geen streefwaarde is vastgesteld, dient ½(interventiewaarde) gehanteerd te worden.

- **Interventiewaarden (•••)**[1]
  De interventiewaarden geven het concentratieniveau voor verontreinigende stoffen aan waarboven sprake is van ernstige bodemverontreiniging. In bijzondere situaties kan ook bij gehaltes beneden de interventiewaarden sprake zijn van een geval van ernstige verontreiniging. De interventiewaarden zijn gebaseerd op de risico's voor de volksgezondheid en het ecosysteem.

[1] De symbolen tussen haakjes corresponderen met de "overschrijdingssymbolen" van tabel 5 t/m 7.

Van een geval van ernstige verontreiniging is sprake indien de gemiddelde concentratie van een verontreinigende stof in minimaal 25 m^3 grond of 100 m^3 grondwater hoger is dan de interventiewaarden.

Overschrijding van de interventiewaarden betekent niet automatisch dat de sanering urgent is. Nadat de globale omvang is vastgesteld, zal op basis van de actuele risico's voor de mens, de actuele risico's voor het ecosysteem en de verspreidingsrisico's, de urgentie van een sanering moeten worden bepaald. Indien het geval niet urgent is en geen functiewijziging van het terrein plaatsvindt is er geen reden om tot directe sanering over te gaan.

Tabel 5: analyseresultaten vaste bodem

% H = 2 % L = 2	analyseresultaten (mg/kg d.s.)						toetsingswaarden (mg/kg d.s.)		
monster boring traject (m-mv)	MM-01 1 t/m 10 0-0,5	MM-01A 1 t/m 3 0,5-2,0	MM-02 11 t/m 20 0-0,5	MM-02A 11 t/m 13 0,5-2,0	MM-03 21 t/m 30 0-0,5	MM-03A 21 t/m 23 0,5-2,0	S-waarde	½ (S+I)	I-waarde
arseen	<4	<4	4,6	<4	5	<4	17	24	31
cadmium	<0,4	<0,4	<0,4	<0,4	<0,4	<0,4	0,46	4	7
chroom	<15	<15	<15	<15	17	<15	54	130	205
koper	<5	<5	<5	<5	5,2	<5	17	55	92
kwik	0,05	<0,05	0,07	<0,05	0,07	<0,05	0,21	3,6	7
lood	<13	<13	15	<13	16	<13	54	196	337
nikkel	<3	3,1	3,9	<3	4,9	<3	12	42	72
zink	23	<20	28	<20	29	<20	59	181	303
PAK (10)-tot.	<0,2	<0,2	<0,2	<0,2	<0,2	<0,2	1	20,5	40
EOX	0,11	<0,1	<0,1	0,15	0,1	<0,1	0,3	#	#
min.olie	<20	<20	<20	<20	<20	<20	10	505	1000

Toelichting bij tabel:
• : overschrijding van de streefwaarde
•• : overschrijding van de toetsingswaarde voor nader onderzoek
••• : overschrijding van de interventiewaarde
: geen toetsingswaarden voor gegeven
H : organisch stof
L : lutum

Tabel 6: analyseresultaten vaste bodem

% H = 2 % L = 2	analyseresultaten (mg/kg d.s.)					toetsingswaarden (mg/kg d.s.)		
monster boring traject (m-mv)	MM-04 31 $^{t}/_{m}$ 40 0-0,5	MM-04A 31 $^{t}/_{m}$ 33 0,5-2,0	MM-05 41 $^{t}/_{m}$ 47 0-0,5	MM-05A 41 $^{t}/_{m}$ 43 0,5-2,0	MM-06 48 $^{t}/_{m}$ 51 0-0,5	S-waarde	½ (S+I)	I-waarde
arseen	<4	<4	<4	<4	<4	17	24	31
cadmium	<0,4	<0,4	<0,4	<0,4	<0,4	0,46	4	7
chroom	<15	<15	<15	<15	<15	54	130	205
koper	5,9	<5	<5	<5	5,2	17	55	92
kwik	0,08	<0,05	0,06	<0,05	0,08	0,21	3,6	7
lood	19	<13	<13	<13	17	54	196	337
nikkel	3,6	3,1	3,6	<3	3,3	12	42	72
zink	21	<20	21	<20	21	59	181	303
PAK (10)-tot.	<0,2	<0,2	<0,2	<0,2	0,24	1	20,5	40
EOX	<0,1	<0,1	<0,1	<0,1	<0,1	0,3	#	#
min.olie	<20	<20	<20	<20	<20	10	505	1000

Toelichting bij tabel:
• : overschrijding van de streefwaarde
•• : overschrijding van de toetsingswaarde voor nader onderzoek
••• : overschrijding van de interventiewaarde
: geen toetsingswaarden voor gegeven
H : organisch stof
L : lutum

Tabel 7: analyseresultaten grondwater

	analyseresultaten (µg/l)					toetsingswaarden (µg/l)		
peilbuis	1	11	21	31	41			
filter (m-mv)	1,5-2,5	1,7-2,7	1,7-2,7	1,7-2,7	1,8-2,8			
pH	7,2	7,0	7,2	7,0	7,1			
EC (µs/cm)	300	292	296	242	305	S-waarde	½(S+I)	I-waarde
zware metalen								
arseen	<5	<5	<5	<5	<5	10	35	60
cadmium	<0,4	<0,4	<0,4	<0,4	<0,4	0,4	3	6
chroom	<1,0	<1,0	<1,0	<1,0	<1,0	1	16	30
koper	10	<5	<5	<5	<5	15	45	75
kwik	<0,05	<0,05	<0,05	<0,05	<0,05	0,05	0,17	0,3
lood	<10	<10	<10	<10	<10	15	45	75
nikkel	34•	<10	<10	<10	<10	15	45	75
zink	<20	<20	<20	<20	<20	65	433	800
vluchtige aromaten								
benzeen	<0,2	<0,2	<0,2	<0,2	<0,2	0,2	15	30
tolueen	<0,2	<0,2	<0,2	<0,2	<0,2	7	504	1000
ethylbenzeen	<0,2	<0,2	<0,2	<0,2	<0,2	4	77	150
xylenen (som)	<0,5	<0,5	<0,5	<0,5	<0,5	0,2	35	70
naftaleen	<0,2	<0,2	<0,2	<0,2	<0,2	0,1	35	70
gechloreerde koolwaterstoffen								
1,2-dichloorethaan	<0,1	<0,1	<0,1	<0,1	<0,1	7	204	400
cis 1,2-dichlooretheen	<0,1	<0,1	<0,1	<0,1	<0,1	0,01	10	20
1,2 dichloorpropaan	-	-	-	-	-	0,8	40	80
tetrachlooretheen (per)	<0,1	<0,1	<0,1	<0,1	<0,1	0,01	20	40
tetrachloormethaan (tetra)	<0,1	<0,1	<0,1	<0,1	<0,1	0,01	5	10
1,1,1-trichloorethaan	<0,1	<0,1	<0,1	<0,1	<0,1	0,01	150	300
1,1,2-trichloorethaan	<0,1	<0,1	<0,1	<0,1	<0,1	0,01	65	130
trichlooretheen (tri)	<0,1	<0,1	<0,1	<0,1	<0,1	24	262	500
trichloormethaan (chloroform)	<0,1	<0,1	<0,1	<0,1	<0,1	6	203	400
vinylchloride	-	-	-	-	-	0,01	2,5	5
chloorbenzenen								
monochloorbenzeen	<0,2	<0,2	<0,2	<0,2	<0,2	7	94	180
dichloorbenzenen	<0,2	<0,2	<0,2	<0,2	<0,2	3	27	50
minerale olie	<50	<50	<50	<50	<50	50	325	600

Toelichting bij tabel:

• : overschrijding van de streefwaarde

•• : overschrijding van de toetsingswaarde voor nader onderzoek

••• : overschrijding interventiewaarde

- : niet geanalyseerd

4 INTERPRETATIE ONDERZOEKSRESULTATEN

In opdracht van de gemeente Dalfsen is in februari 2006 door Hunneman Milieu-Advies een verkennend bodemonderzoek uitgevoerd op de locatie aan het Burgemeester van Bruggenplein ong. en de Bruinleeuwstraat ong. te Dalfsen [sectie K nr. 7099].

Het onderzoek is uitgevoerd naar aanleiding van voorgenomen planontwikkelingen op de locatie. Het onderzoek heeft tot doel aan te geven of op de locatie redelijkerwijs wel/ geen sprake is van bodemverontreiniging.

4.1 Vaste bodem en grondwater

Zintuiglijk zijn op of in de bodem geen indicaties waargenomen die duiden op de mogelijke aanwezigheid van bodemverontreiniging. Zintuiglijk zijn geen asbestverdachte materialen in of op de bodem aangetroffen.

In de mengmonsters van de *bovengrond* (MM-01 t/m MM-06) zijn, van de geanalyseerde parameters, geen gehalten aangetoond boven de streefwaarden.

In de mengmonsters van de *ondergrond* (MM-01A t/m MM-05A) zijn, van de geanalyseerde parameters, geen gehalten aangetoond boven de streefwaarden.

In het *grondwater* (peilbuizen 1, 11, 21, 31 en 41) zijn, met uitzondering van een licht verhoogd gehalte aan nikkel in peilbuis 1, geen gehalten aangetoond boven de streefwaarden. Het aangetoonde gehalte aan nikkel overschrijdt de streefwaarde maar blijft ruim benden de toetsingswaarde voor nader onderzoek.

4.2 Conclusies en aanbevelingen

Zintuiglijk zijn op of in de bodem geen indicaties waargenomen die duiden op de mogelijke aanwezigheid van bodemverontreiniging. Zintuiglijk zijn geen asbestverdachte materialen in of op de bodem aangetroffen.

In de vaste bodem zijn, van de geanalyseerde parameters, geen gehalten aangetoond boven de streefwaarden.


In het *grondwater* zijn, met uitzondering van een licht verhoogd gehalte aan nikkel, geen gehalten aangetoond boven de streefwaarden. Het aangetoonde gehalte aan nikkel overschrijdt de streefwaarde maar blijft ruim benden de toetsingswaarde voor nader onderzoek.

Op basis van de onderzoeksresultaten bestaan er naar onze mening, vanuit milieuhygiënisch oogpunt, geen bezwaren voor de voorgenomen planontwikkeling op de locatie.

BIJLAGE 1

Topografisch overzicht

Topografisch overzicht [1:50.000]

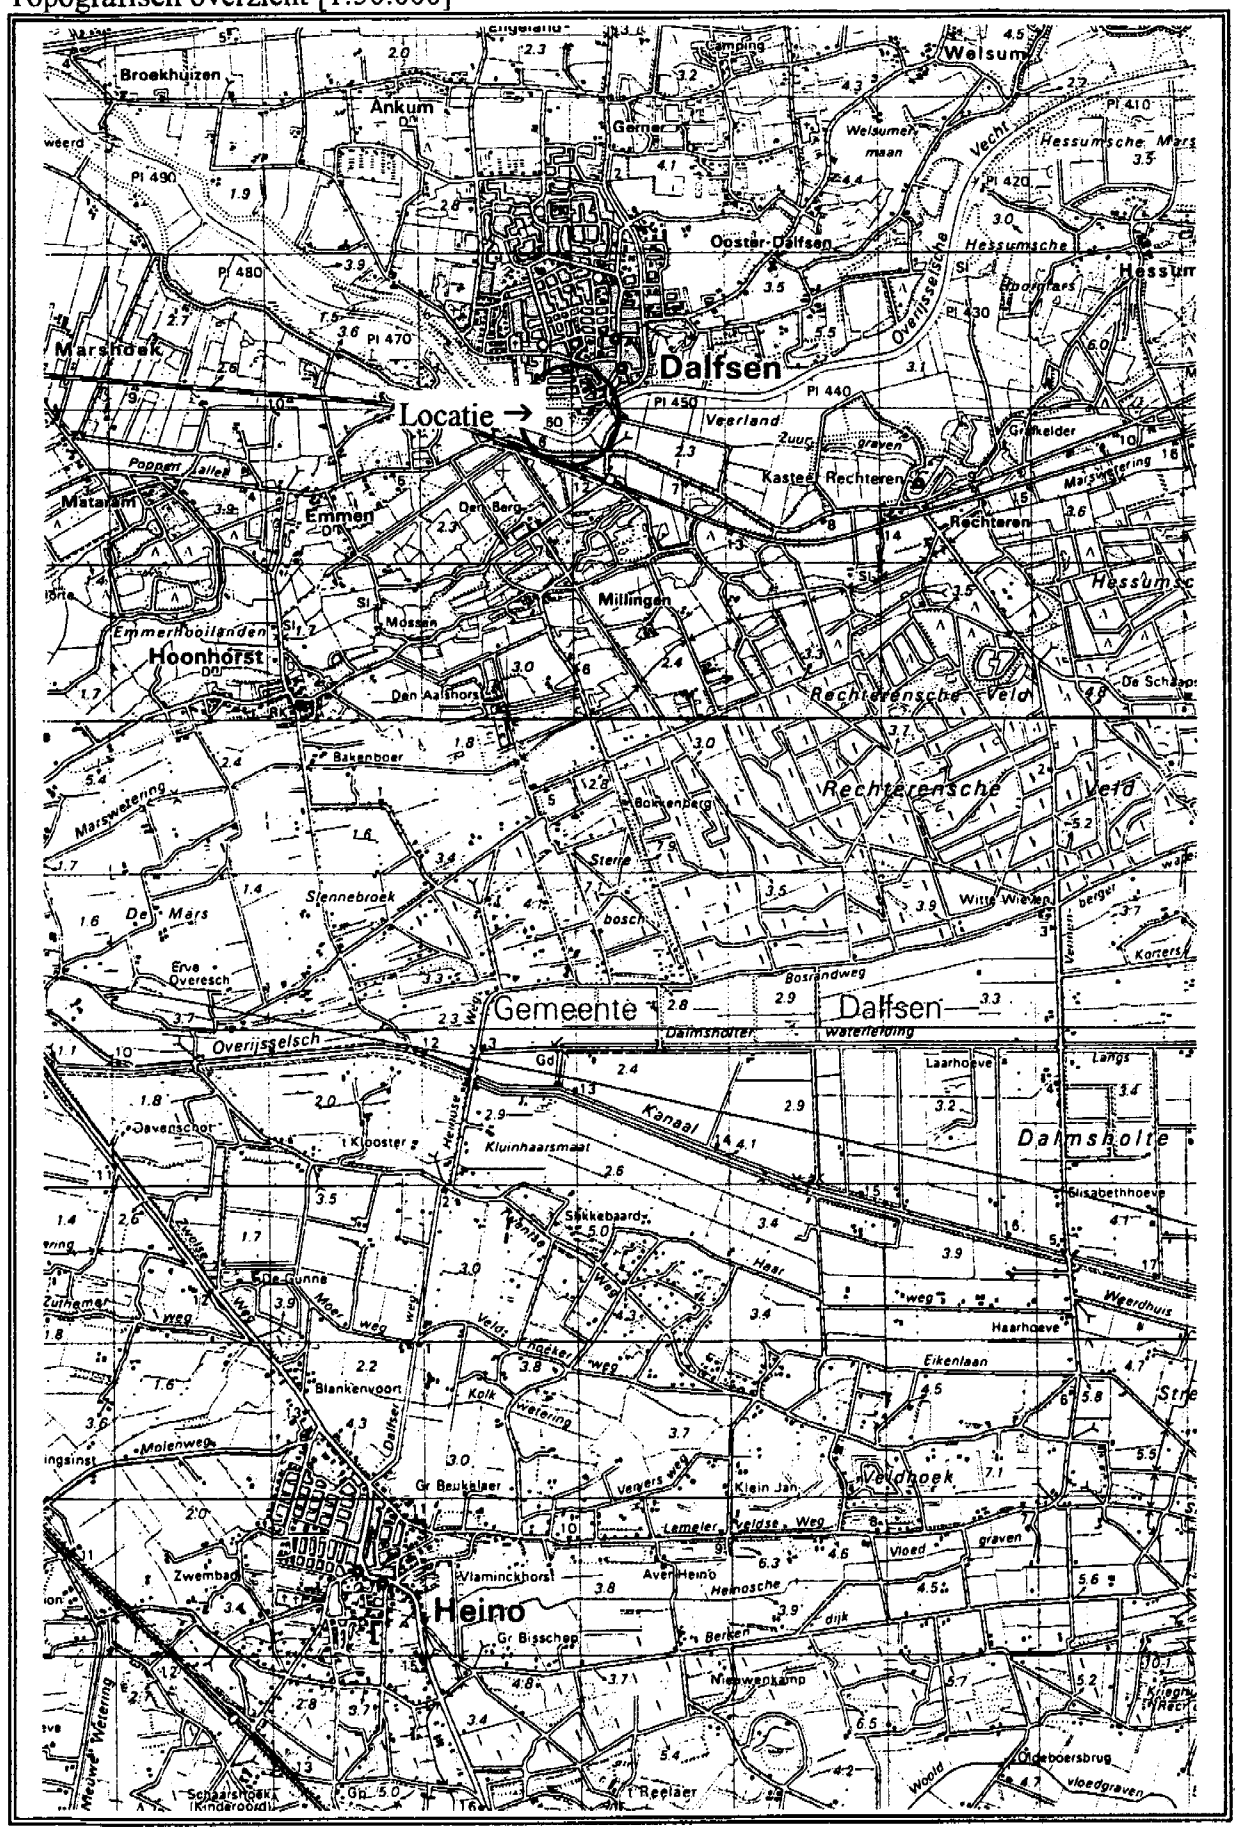



BIJLAGE 2


Boorbeschrijvingen


Legenda (conform NEN 5104)

grind

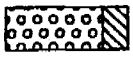
Grind, siltig

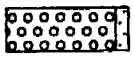

Grind, zwak zandig

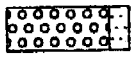
Grind, matig zandig

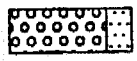
Grind, sterk zandig


Grind, uiterst zandig

zand

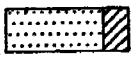
Zand, kleïig



Zand, zwak siltig



Zand, matig siltig


Zand, sterk siltig



Zand, uiterst siltig


veen

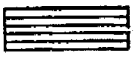
Veen, mineraalarm

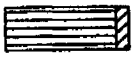
Veen, zwak kleïig


Veen, sterk kleïig

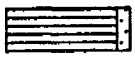
Veen, zwak zandig

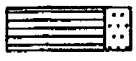
Veen, sterk zandig

klei


Klei, zwak siltig


Klei, matig siltig


Klei, sterk siltig


Klei, uiterst siltig


Klei, zwak zandig


Klei, matig zandig


Klei, sterk zandig

leem


Leem, zwak zandig



Leem, sterk zandig


overige toevoegingen



zwak humeus


matig humeus


sterk humeus

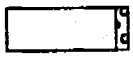
zwak grindig

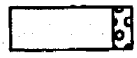
matig grindig

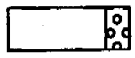
sterk grindig

geur

- geen geur
- zwakke geur
- matige geur
- sterke geur
- uiterste geur

olie

- geen olie-water reactie
- zwakke olie-water reactie
- matige olie-water reactie
- sterke olie-water reactie
- uiterste olie-water reactie

p.i.d.-waarde

- >0
- >1
- >10
- >100
- >1000
- >10000

monsters


geroerd monster

ongeroerd monster

overig

- bijzonder bestanddeel
- Gemiddeld hoogste grondwaterstand
- grondwaterstand
- Gemiddeld laagste grondwaterstand


slib


water


peilbuis




Projectnummer: 2006157

HUNNEMAN MILIEU-ADVIES


Boring: 1

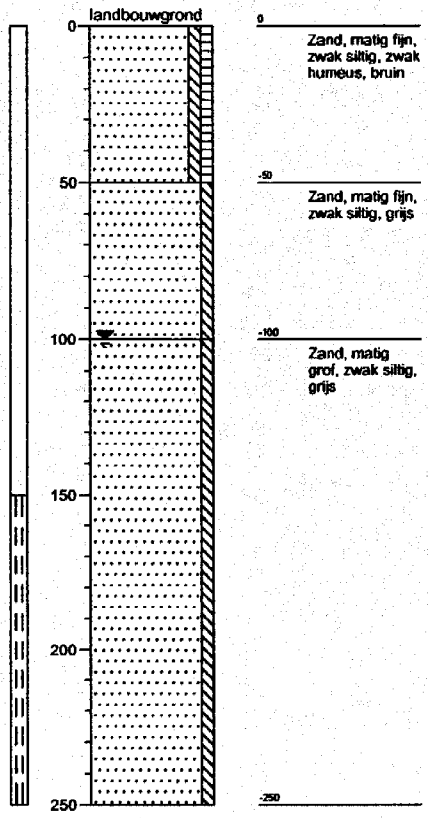


Boring: 2

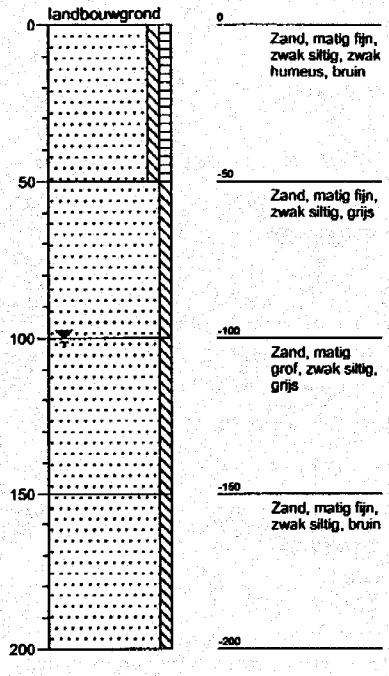


Boring: 3

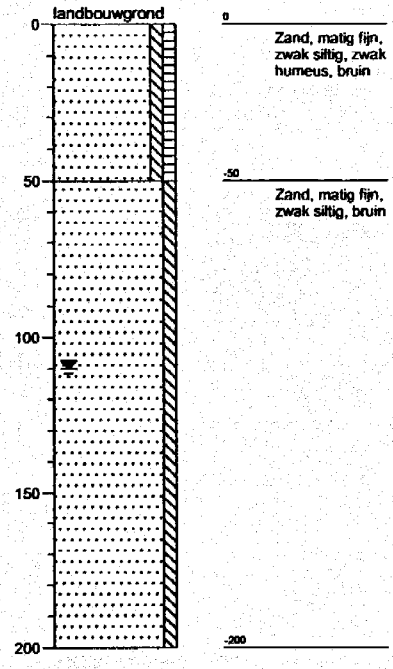


Boring: 4

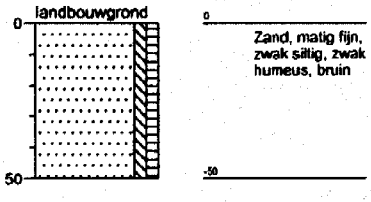

Boring: 5

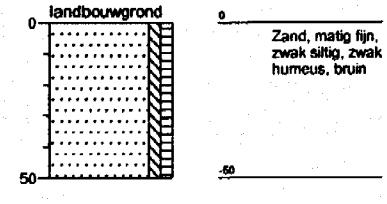

Boring: 6

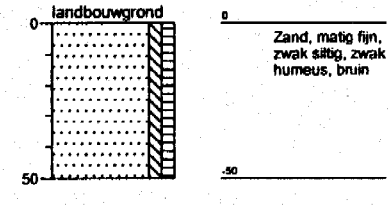


Projectnaam: NEN- K7099 Dalfsen


Projectnummer: 2006157

HUNNEMAN MILIEU-ADVIES


Boring: 7

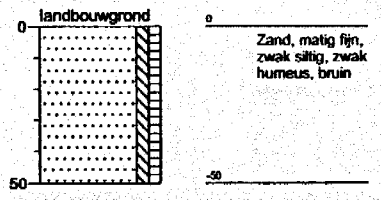


Boring: 8

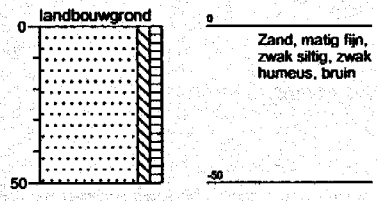


Boring: 9

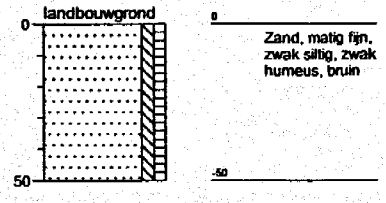


Boring: 10

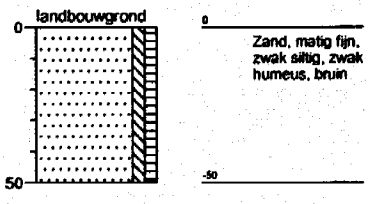

Boring: 11

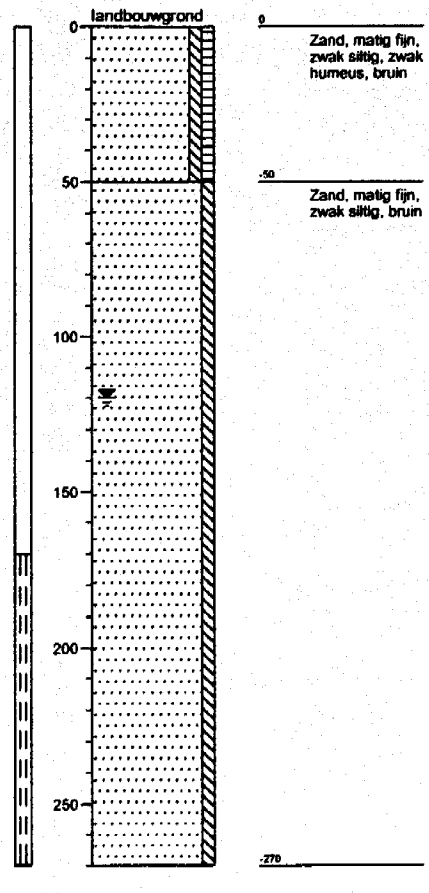

Boring: 12

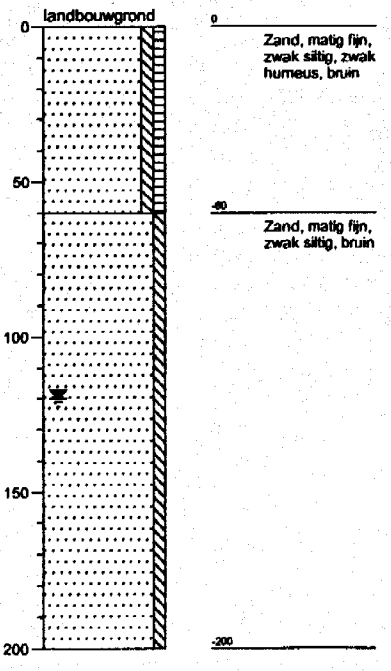


Projectnaam: NEN- K7099 Dalfsen


Projectnummer: 2006157

HUNNEMAN MILIEU-ADVIES


Boring: 13

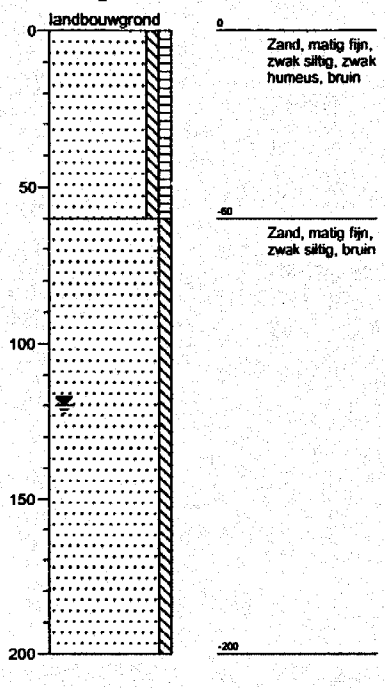


Boring: 14

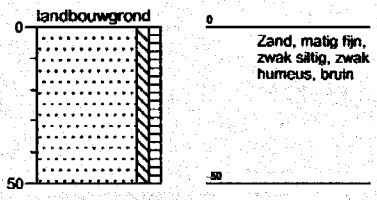


Boring: 15

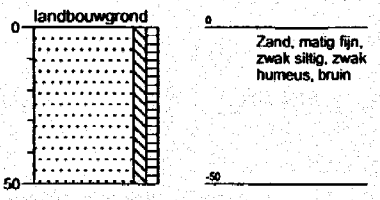


Boring: 16

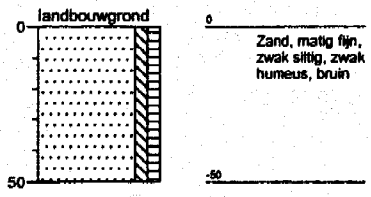

Boring: 17

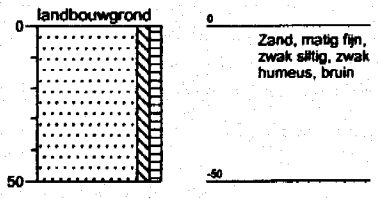

Boring: 18

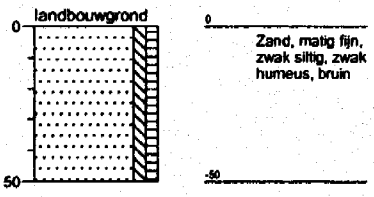


Projectnaam: NEN- K7099 Dalfsen


Projectnummer: 2006157

HUNNEMAN MILIEU-ADVIES


Boring: 19

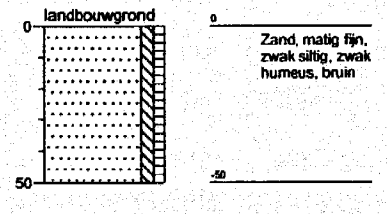


Boring: 20

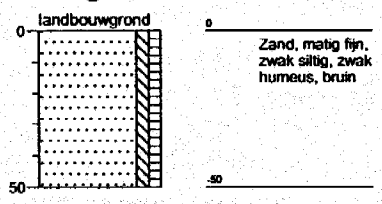


Boring: 21

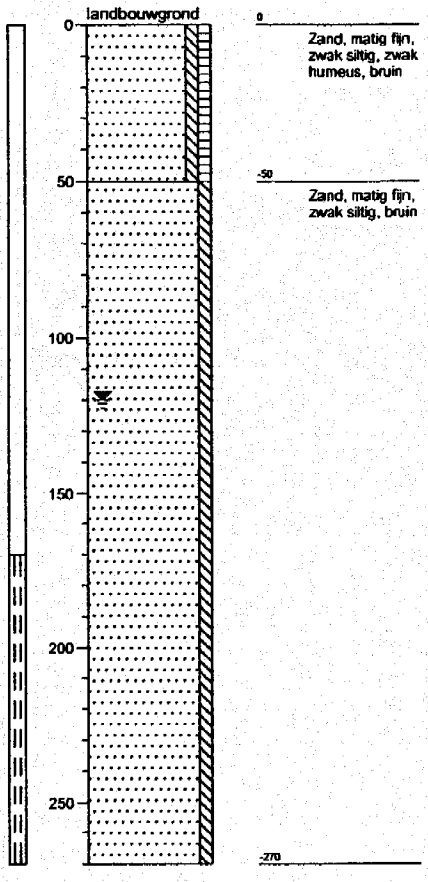


Boring: 22

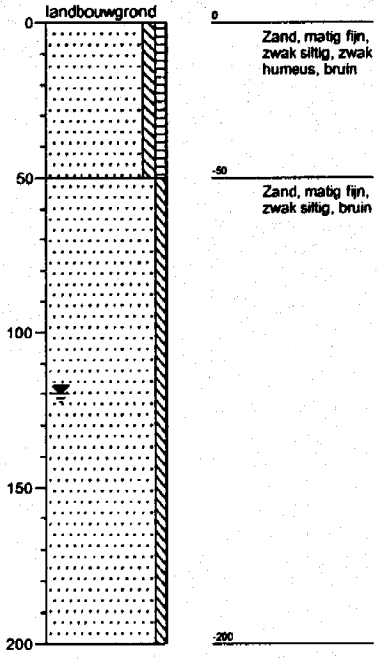

Boring: 23

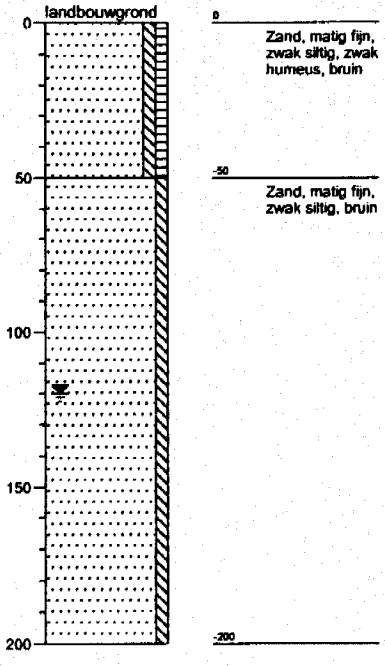

Boring: 24

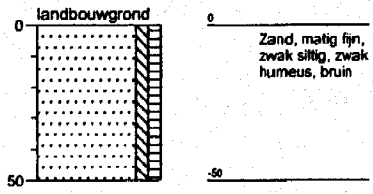


Projectnaam: NEN- K7099 Dalfsen


Projectnummer: 2006157

HUNNEMAN MILIEU-ADVIES


Boring: 25

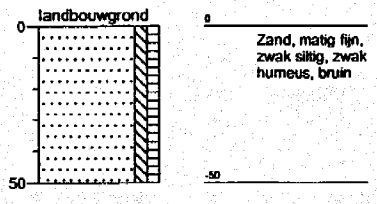


Boring: 26

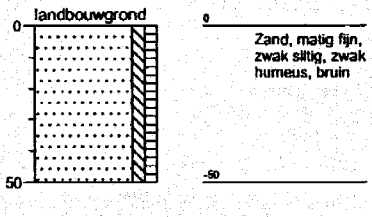


Boring: 27

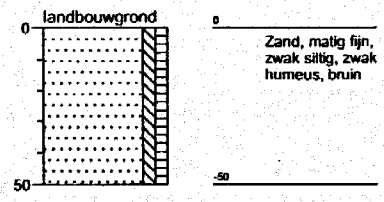


Boring: 28

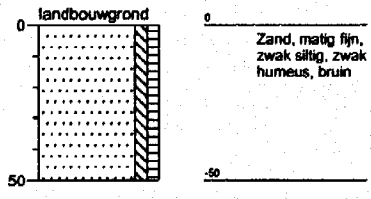

Boring: 29

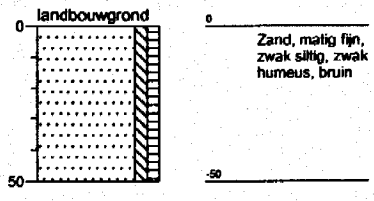

Boring: 30

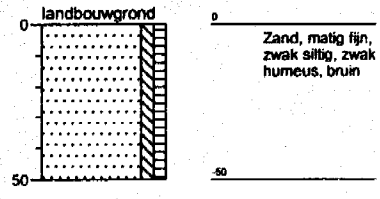


Projectnaam: NEN- K7099 Dalfsen


Projectnummer: 2006157

HUNNEMAN MILIEU-ADVIES


Boring: 31

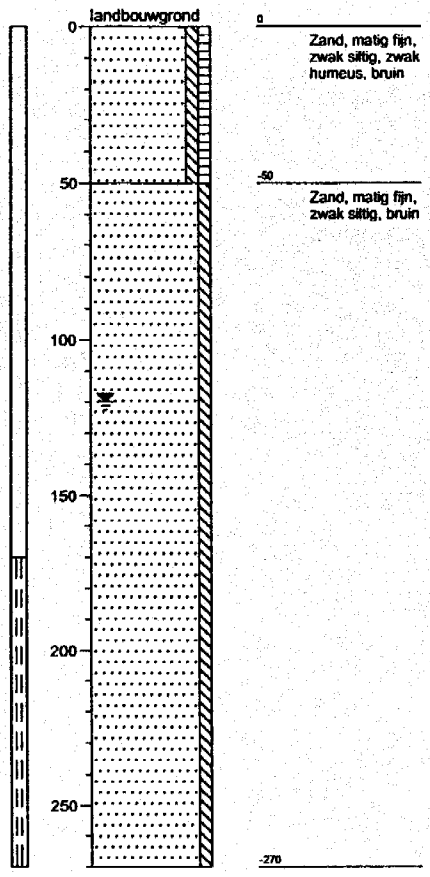


Boring: 32

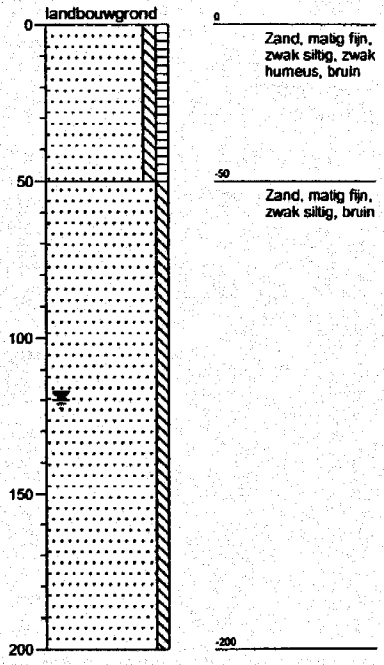


Boring: 33

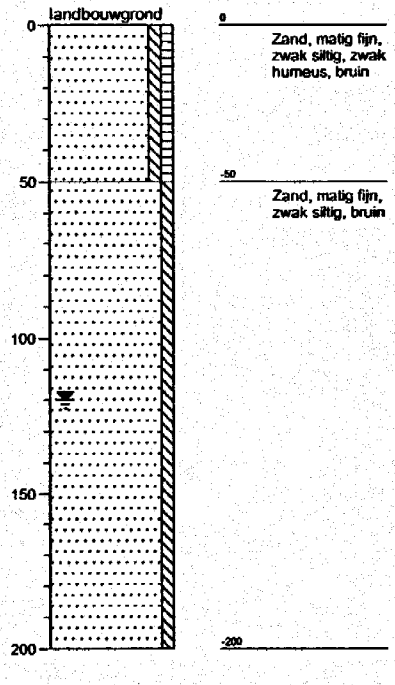


Boring: 34

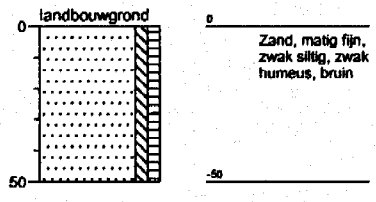

Boring: 35

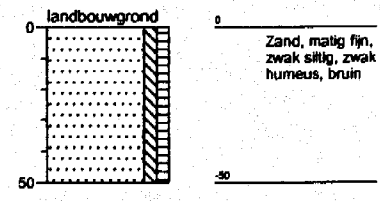


Boring: 36

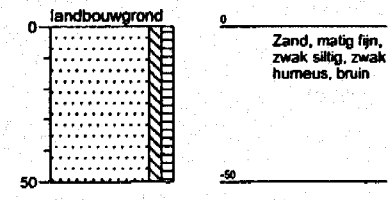


Projectnaam: NEN- K7099 Dalfsen

HUNNEMAN MILIEU-ADVIES


Boring: 37

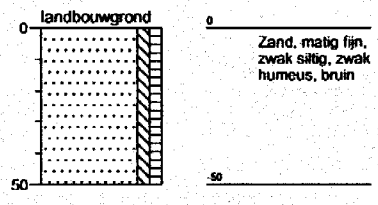


Boring: 38

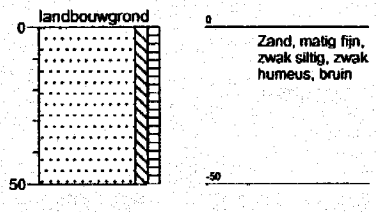


Boring: 39

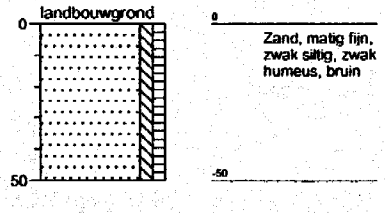


Boring: 40

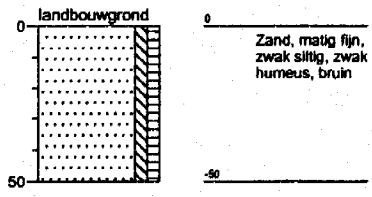

Boring: 41

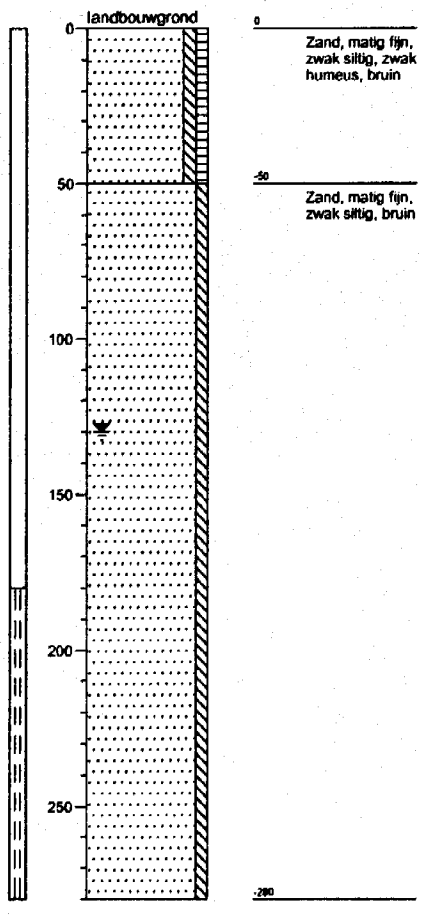


Boring: 42

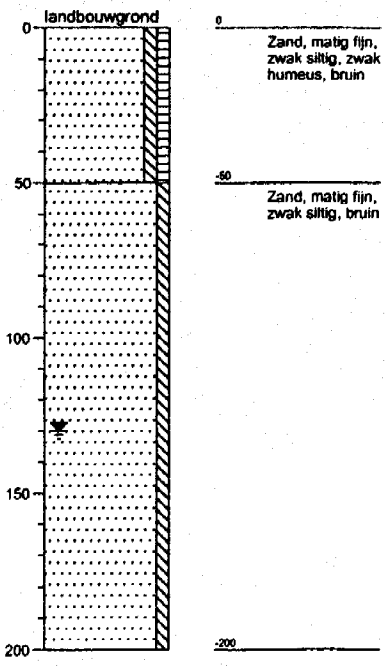


Projectnummer: 2006157

HUNNEMAN MILIEU-ADVIES


Boring: 43

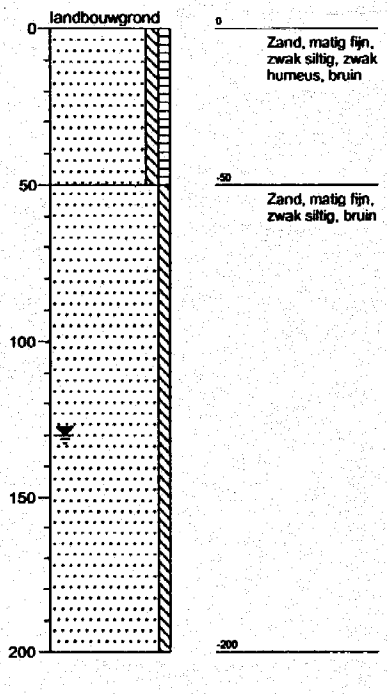


Boring: 44

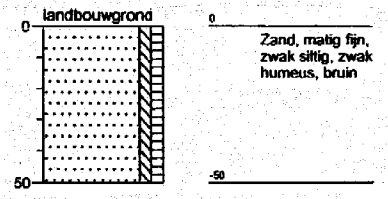


Boring: 45

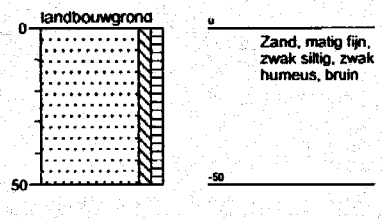


Boring: 46

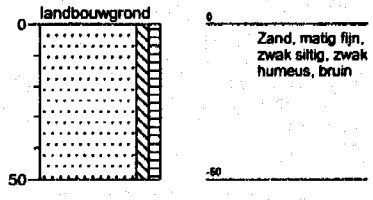

Boring: 47

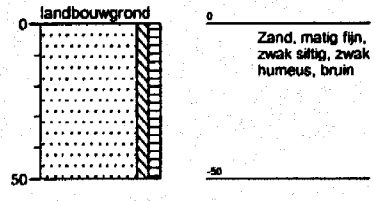


Boring: 48

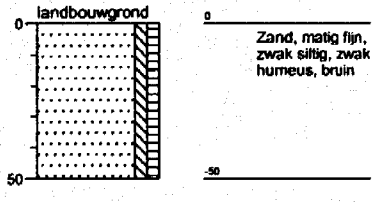


Projectnaam: NEN- K7099 Dalfsen

HUNNEMAN MILIEU-ADVIES


Boring: 49

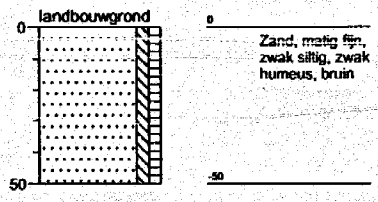

Boring: 50

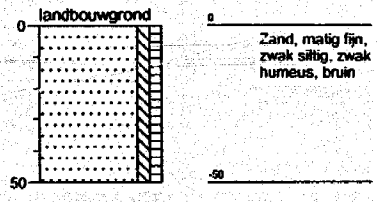

Boring: 51

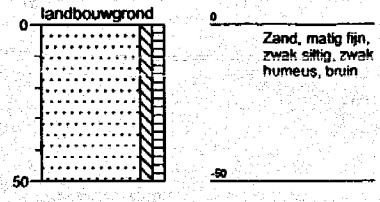

BIJLAGE 3

Analyserapporten vaste bodem en grondwater

ALcontrol Laboratories

ALcontrol B.V.
Steenhouwerstraat 15 · 3194 AG Hoogvliet
Tel: (010) 231 47 00 · Fax: (010) 4163034
www.alcontrol.nl

HUNNEMAN MILIEU ADVIES
5.1.2e
Postbus 253
8100 AG RAALTE

Hoogvliet,27-02-2006

Geachte 5.1.2e 5.1.2e

Hierbij zenden wij u de analyse resultaten van het laboratoriumonderzoek van het door u aangeboden monstermateriaal met de bij de monsterspecificatie weergegeven beschrijving.
Deze resultaten hebben betrekking op :

Uw projektnaam : NEN-k7099
Uw projektnummer : 2006.157

ALcontrol rapportnummer : 060750F

Dit analyserapport bestaat uit een begeleidende brief, 3 resultaatbijlagen en eventuele informatieve bijlagen. De bijlagen hebben betrekking op de analyseresultaten, toegepaste analysemethoden, aangeleverde verpakkingen, monsternamedatum, oliechromatogrammen en mogelijke geconstateerde afwijkingen.
Alle bijlagen maken onlosmakelijk onderdeel uit van het rapport.
Uitgebreide informatie over de toegepaste analysemethoden kunt u terugvinden in onze informatiegids, uitgave 2004.
Indien u vragen en/of opmerkingen heeft naar aanleiding van deze resultaten, verzoeken wij u contact op te nemen met de afdeling Customer Services.
Alleen vermenigvuldiging van het hele rapport is toegestaan.

Hoogvliet,

Vertrouwende u met deze informatie van dienst te zijn, verblijven wij
Hoogachtend,

5.1.2e
Business Manager Milieu

voor deze:
ALcontrol
5.1.2e

ALCONTROL B.V. IS GEACCREDITEERD VOLGENS DE DOOR DE RAAD VAN ACCREDITATIE GESTELDE CRITERIA VOOR TESTLABORATORIA CONFORM ISO/IEC 17025:1999 ONDER NR. L 028
ALLE ONZE WERKZAAMHEDEN WORDEN UITGEVOERD ONDER DE ALGEMENE VOORWAARDEN GEDEPONEERD BIJ DE KAMER VAN KOOPHANDEL EN FABRIEKEN TE ROTTERDAM

ALcontrol Laboratories

ALcontrol B.V.
Steenhouwerstraat 15 · 3194 AG Hoogvliet
Tel: (010) 231 47 00 · Fax: (010) 4163034
www.alcontrol.nl

HUNNEMAN MILIEU ADVIES
5.1.2e

Projektnaam : NEN-k7099
Projektnummer : 2006.157
Datum opdracht : 18-02-2006
Startdatum : 20-02-2006

Rapportnummer : 060750F
Rapportagedatum : 27-02-2006

Analyse	Eenheid	X01	X02	X03	X04	X05	X06
droge stof	gew.-%	79.4	78.4	72.9	79.9	79.3	80.3
METALEN							
arseen	mg/kgds	<4	<4	4.6	<4	5.0	<4
cadmium	mg/kgds	<0.4	<0.4	<0.4	<0.4	<0.4	<0.4
chroom	mg/kgds	<15	<15	<15	<15	17	<15
koper	mg/kgds	<5	<5	<5	<5	5.2	<5
kwik	mg/kgds	0.05	<0.05	0.07	<0.05	0.07	<0.05
lood	mg/kgds	<13	<13	15	<13	16	<13
nikkel	mg/kgds	<3	3.1	3.9	<3	4.9	<3
zink	mg/kgds	23	<20	28	<20	29	<20
POLYCYCLISCHE AROMATISCHE KOOLWATERSTOFFEN							
naftaleen	mg/kgds	<0.02	<0.02	<0.02	<0.02	<0.02	<0.02
fenantreen	mg/kgds	<0.02	<0.02	<0.02	<0.02	<0.02	<0.02
antraceen	mg/kgds	<0.02	<0.02	<0.02	<0.02	<0.02	<0.02
fluoranteen	mg/kgds	<0.02	<0.02	0.02	<0.02	<0.02	<0.02
benzo(a)antraceen	mg/kgds	<0.02	<0.02	<0.02	<0.02	<0.02	<0.02
chryseen	mg/kgds	<0.02	<0.02	<0.02	<0.02	<0.02	<0.02
benzo(k)fluoranteen	mg/kgds	<0.02	<0.02	<0.02	<0.02	<0.02	<0.02
benzo(a)pyreen	mg/kgds	<0.02	<0.02	<0.02	<0.02	<0.02	<0.02
benzo(ghi)peryleen	mg/kgds	<0.02	<0.02	<0.02	<0.02	<0.02	<0.02
indeno(1,2,3-cd)pyreen	mg/kgds	<0.02	<0.02	<0.02	<0.02	<0.02	<0.02
Pak-totaal (10 van VROM)	mg/kgds	<0.2	<0.2	<0.2	<0.2	<0.2	<0.2
EOX	mg/kgds	0.11	<0.1	<0.1	0.15	0.10	<0.1
MINERALE OLIE							
fractie C10 - C12	mg/kgds	<5	<5	<5	<5	<5	<5
fractie C12 - C22	mg/kgds	<5	<5	<5	<5	<5	<5
fractie C22 - C30	mg/kgds	<5	<5	<5	<5	<5	<5
fractie C30 - C40	mg/kgds	<5	<5	<5	<5	<5	<5
totaal olie C10-C40	mg/kgds	<20	<20	<20	<20	<20	<20

Kode	Monstersoort	Monsterspecificatie
X01	grond	MM-01 (1-01t/m10-01) (0,0-0,5)
X02	grond	MM-01A (1t/m3-02t/m-04) (0,5-2,0)
X03	grond	MM-02 (11t/m20-01) (0,0-0,5)
X04	grond	MM-02A (11t/m13-02t/m-04) (0,5-2,0) SH
X05	grond	MM-03 (21t/m30-01) (0,0-0,5)
X06	grond	MM-03A (21t/m23-02t/m-04) (0,5-2,0)

ALCONTROL B.V. IS GEACCREDITEERD VOLGENS DE DOOR DE RAAD VAN ACCREDITATIE GESTELDE CRITERIA VOOR TESTLABORATORIA CONFORM ISO/IEC 17025:1999 ONDER NR. L 028

AL ONZE WERKZAAMHEDEN WORDEN UITGEVOERD ONDER DE ALGEMENE VOORWAARDEN GEDEPONEERD BIJ DE KAMER VAN KOOPHANDEL EN FABRIEKEN TE ROTTERDAM

ALcontrol Laboratories

ALcontrol B.V.
Steenhouwerstraat 15 · 3194 AG Hoogvliet
Tel: (010) 231 47 00 · Fax: (010) 4163034
www.alcontrol.nl

HUNNEMAN MILIEU ADVIES
5.1.2e

Projektnaam : NEN-k7099
Projektnummer : 2006.157
Datum opdracht : 18-02-2006
Startdatum : 20-02-2006

Rapportnummer : 060750F
Rapportagedatum : 27-02-2006

Analyse	Eenheid	X07	X08	X09	X10	X11
droge stof	gew.-%	83.1	77.0	85.0	84.0	87.1
METALEN						
arseen	mg/kgds	<4	<4	<4	<4	<4
cadmium	mg/kgds	<0.4	<0.4	<0.4	<0.4	<0.4
chroom	mg/kgds	<15	<15	<15	<15	<15
koper	mg/kgds	5.9	<5	<5	<5	5.2
kwik	mg/kgds	0.08	<0.05	0.06	<0.05	0.08
lood	mg/kgds	19	<13	<13	<13	17
nikkel	mg/kgds	3.6	3.1	3.6	<3	3.3
zink	mg/kgds	21	<20	21	<20	21
POLYCYCLISCHE AROMATISCHE KOOLWATERSTOFFEN						
naftaleen	mg/kgds	<0.02	<0.02	<0.02	<0.02	<0.02
fenantreen	mg/kgds	<0.02	<0.02	<0.02	<0.02	0.03
antraceen	mg/kgds	<0.02	<0.02	<0.02	<0.02	<0.02
fluoranteen	mg/kgds	<0.02	<0.02	<0.02	<0.02	0.06
benzo(a)antraceen	mg/kgds	<0.02	<0.02	<0.02	<0.02	0.02
chryseen	mg/kgds	<0.02	<0.02	<0.02	<0.02	0.03
benzo(k)fluoranteen	mg/kgds	<0.02	<0.02	<0.02	<0.02	<0.02
benzo(a)pyreen	mg/kgds	<0.02	<0.02	<0.02	<0.02	0.03
benzo(ghi)peryleen	mg/kgds	<0.02	<0.02	<0.02	<0.02	0.02
indeno(1,2,3-cd)pyreen	mg/kgds	<0.02	<0.02	<0.02	<0.02	0.02
Pak-totaal (10 van VROM)	mg/kgds	<0.2	<0.2	<0.2	<0.2	0.24
EOX	mg/kgds	<0.1	<0.1	<0.1	<0.1	<0.1
MINERALE OLIE						
fractie C10 - C12	mg/kgds	<5	<5	<5	<5	<5
fractie C12 - C22	mg/kgds	<5	<5	<5	<5	<5
fractie C22 - C30	mg/kgds	<5	<5	<5	<5	<5
fractie C30 - C40	mg/kgds	<5	<5	<5	<5	<5
totaal olie C10-C40	mg/kgds	<20	<20	<20	<20	<20

Kode	Monstersoort	Monsterspecificatie
X07	grond	MM-04 (31t/m40-01) (0,0-0,5)
X08	grond	MM-04A (31t/m33-02t/m-04) (0,5-2,0)
X09	grond	MM-05 (41t/m47-01) (0,0-0,5)
X10	grond	MM-05A (41t/m43-02t/m-04) (0,5-2,0)
X11	grond	MM-06 (48t/m51-01) (0,0-0,5)

ALCONTROL B.V. IS GEACCREDITEERD VOLGENS DE DOOR DE RAAD VAN ACCREDITATIE GESTELDE CRITERIA VOOR TESTLABORATORIA CONFORM ISO/IEC 17025:1999 ONDER NR. L 025
ALLE DEZE WERKZAAMHEDEN WORDEN UITGEVOERD ONDER DE ALGEMENE VOORWAARDEN GEDEPONEERD BIJ DE KAMER VAN KOOPHANDEL EN FABRIEKEN TE ROTTERDAM

ALcontrol Laboratories

ALcontrol B.V.
Steenhouwerstraat 15 · 3194 AG Hoogvliet
Tel: (010) 231 47 00 · Fax: (010) 4163034
www.alcontrol.nl

HUNNEMAN MILIEU ADVIES
5.1.2e

Projektnaam : NEN-k7099
Projektnummer : 2006.157
Datum opdracht : 18-02-2006
Startdatum : 20-02-2006

Rapportnummer : 060750F
Rapportagedatum : 27-02-2006

Analyse	Monstersoort	Relatie tot norm
droge stof	grond	Conform NEN 5747 / CMA/2/II/A.1
arseen	grond	Eigen methode, ontsluiting verdund koningswater, analyse met AES-ICP
cadmium	grond	Idem
chroom	grond	Idem
koper	grond	Idem
kwik	grond	Eigen methode, ontsluiting verdund koningswater, analyse met AAS-koude damp
lood	grond	Eigen methode, ontsluiting verdund koningswater, analyse met AES-ICP
nikkel	grond	Idem
zink	grond	Idem
naftaleen	grond	Eigen methode, aceton-hexaan-extractie, analyse m.b.v. GC-MS
fenantreen	grond	Idem
antraceen	grond	Idem
fluoranteen	grond	Idem
benzo(a)antraceen	grond	Idem
chryseen	grond	Idem
benzo(k)fluoranteen	grond	Idem
benzo(a)pyreen	grond	Idem
benzo(ghi)peryleen	grond	Idem
indeno(1,2,3-cd)pyreen	grond	Idem
EOX	grond	Eigen methode, aceton-hexaan-extractie,analyse m.b.v. micro-coulometer
Minerale olie GC (C10-C40	grond	Eigen methode, aceton-hexaan-extractie, clean-up ,analyse m.b.v. GC-FID

De met een * gemerkte analyses vallen niet onder de RvA erkenning.

Mnstr	Barcode	Aanlevering	Monstername	Verpakking	
X01	a0156192	17-02-06	17-02-06	ALC201	(Theoretische monsternamedatum)
X02	a0156375	17-02-06	17-02-06	ALC201	(Theoretische monsternamedatum)
X03	a0156220	17-02-06	17-02-06	ALC201	(Theoretische monsternamedatum)
X04	a0156725	17-02-06	17-02-06	ALC201	(Theoretische monsternamedatum)
X05	a0156200	17-02-06	17-02-06	ALC201	(Theoretische monsternamedatum)
X06	a0156650	17-02-06	17-02-06	ALC201	(Theoretische monsternamedatum)
X07	a0156231	17-02-06	17-02-06	ALC201	(Theoretische monsternamedatum)
X08	a0156718	17-02-06	17-02-06	ALC201	(Theoretische monsternamedatum)
X09	a0156217	17-02-06	17-02-06	ALC201	(Theoretische monsternamedatum)
X10	a0156435	17-02-06	17-02-06	ALC201	(Theoretische monsternamedatum)
X11	a0156164	17-02-06	17-02-06	ALC201	(Theoretische monsternamedatum)

ALCONTROL B.V. IS GEACCREDITEERD VOLGENS DE DOOR DE RAAD VAN ACCREDITATIE GESTELDE CRITERIA VOOR TESTLABORATORIA CONFORM ISO/IEC 17025:1999 ONDER NR. L 028

ALLE ONZE WERKZAAMHEDEN WORDEN UITGEVOERD ONDER DE ALGEMENE VOORWAARDEN GEDEPONEERD BIJ DE KAMER VAN KOOPHANDEL EN FABRIEKEN TE ROTTERDAM

ALcontrol Laboratories

ALcontrol B.V.
Steenhouwerstraat 15 · 3194 AG Hoogvliet
Tel: (010) 231 47 00 · Fax: (010) 4163034
www.alcontrol.nl

HUNNEMAN MILIEU ADVIES
5.1.2e
Postbus 253
8100 AG RAALTE

Hoogvliet,28-02-2006

Geachte 5.1.2e 5.1.2e,

Hierbij zenden wij u de analyse resultaten van het laboratoriumonderzoek van het door u aangeboden monstermateriaal met de bij de monsterspecificatie weergegeven beschrijving.
Deze resultaten hebben betrekking op :

Uw projektnaam : NEN K7099 Dalfsen
Uw projektnummer : 2006157

ALcontrol rapportnummer : 06083P2

Dit analyserapport bestaat uit een begeleidende brief, 3 resultaatbijlagen en eventuele informatieve bijlagen. De bijlagen hebben betrekking op de analyseresultaten, toegepaste analysemethoden, aangeleverde verpakkingen, monsternamedatum, oliechromatogrammen en mogelijke geconstateerde afwijkingen.
Alle bijlagen maken onlosmakelijk onderdeel uit van het rapport.
Uitgebreide informatie over de toegepaste analysemethoden kunt u terugvinden in onze informatiegids, uitgave 2004.
Indien u vragen en/of opmerkingen heeft naar aanleiding van deze resultaten, verzoeken wij u contact op te nemen met de afdeling Customer Services.
Alleen vermenigvuldiging van het hele rapport is toegestaan.

Hoogvliet,

Vertrouwende u met deze informatie van dienst te zijn, verblijven wij
Hoogachtend,

5.1.2e
Business Manager Milieu

voor deze:
ALcontrol

5.1.2e

ALCONTROL B.V. IS GEACCREDITEERD VOLGENS DE DOOR DE RAAD VAN ACCREDITATIE GESTELDE CRITERIA VOOR TESTLABORATORIA CONFORM ISO/IEC 17025:1999 ONDER NR. L 028

ALLE ONZE WERKZAAMHEDEN WORDEN UITGEVOERD ONDER DE ALGEMENE VOORWAARDEN GEDEPONEERD BIJ DE KAMER VAN KOOPHANDEL EN FABRIEKEN TE ROTTERDAM

ALcontrol Laboratories

ALcontrol B.V.
Steenhouwerstraat 15 · 3194 AG Hoogvliet
Tel: (010) 231 47 00 · Fax: (010) 4163034
www.alcontrol.nl

HUNNEMAN MILIEU ADVIES

5.1.2e

Projektnaam : NEN K7099 Dalfsen
Projektnummer : 2006157
Datum opdracht : 23-02-2006
Startdatum : 23-02-2006

Rapportnummer : 06083P2
Rapportagedatum : 28-02-2006

Analyse	Eenheid	X01	X02	X03	X04	X05
METALEN						
arseen	ug/l	<5	<5	<5	<5	<5
cadmium	ug/l	<0.4	<0.4	<0.4	<0.4	<0.4
chroom	ug/l	<1	<1	<1	<1	<1
koper	ug/l	10	<5	<5	<5	<5
kwik	ug/l	<0.05	<0.05	<0.05	<0.05	<0.05
lood	ug/l	<10	<10	<10	<10	<10
nikkel	ug/l	34	<10	<10	<10	<10
zink	ug/l	<20	<20	<20	<20	<20
VLUCHTIGE AROMATEN						
benzeen	ug/l	<0.2	<0.2	<0.2	<0.2	<0.2
tolueen	ug/l	<0.2	<0.2	<0.2	<0.2	<0.2
ethylbenzeen	ug/l	<0.2	<0.2	<0.2	<0.2	<0.2
xylenen	ug/l	<0.5	<0.5	<0.5	<0.5	<0.5
Totaal BTEX	ug/l	<1	<1	<1	<1	<1
naftaleen	ug/l	<0.5 #	<0.2	<0.2	<0.2	<0.2
GEHALOGENEERDE KOOLWATERSTOFFEN						
1,2-dichloorethaan	ug/l	<0.1	<0.1	<0.1	<0.1	<0.1
cis 1,2-dichlooretheen	ug/l	<0.1	<0.1	<0.1	<0.1	<0.1
tetrachlooretheen	ug/l	<0.1	<0.1	<0.1	<0.1	<0.1
tetrachloormethaan	ug/l	<0.1	<0.1	<0.1	<0.1	<0.1
1,1,1-trichloorethaan	ug/l	<0.1	<0.1	<0.1	<0.1	<0.1
1,1,2-trichloorethaan	ug/l	<0.1	<0.1	<0.1	<0.1	<0.1
trichlooretheen	ug/l	<0.1	<0.1	<0.1	<0.1	<0.1
chloroform	ug/l	<0.1	<0.1	<0.1	<0.1	<0.1
CHLOORBENZENEN						
monochloorbenzeen	ug/l	<0.2	<0.2	<0.2	<0.2	<0.2
dichloorbenzenen	ug/l	<0.2	<0.2	<0.2	<0.2	<0.2
MINERALE OLIE						
fractie C10 - C12	ug/l	<10	<10	<10	<10	<10
fractie C12 - C22	ug/l	<10	<10	<10	<10	<10
fractie C22 - C30	ug/l	<10	<10	<10	<10	<10
fractie C30 - C40	ug/l	<10	<10	<10	<10	<10
totaal olie C10-C40	ug/l	<50	<50	<50	<50	<50

Kode	Monstersoort	Monsterspecificatie
X01	grondwater	Pb 1
X02	grondwater	Pb 11
X03	grondwater	Pb 21
X04	grondwater	Pb 31
X05	grondwater	Pb 41

ALCONTROL B.V. IS GEACCREDITEERD VOLGENS DE DOOR DE RAAD VAN ACCREDITATIE GESTELDE CRITERIA VOOR TESTLABORATORIA CONFORM ISO/IEC 17025:1999 ONDER NR. L 628

AL ONZE WERKZAAMHEDEN WORDEN UITGEVOERD ONDER DE ALGEMENE VOORWAARDEN GEDEPONEERD BIJ DE KAMER VAN KOOPHANDEL EN FABRIEKEN TE ROTTERDAM

ALcontrol Laboratories

ALcontrol B.V.
Steenhouwerstraat 15 · 3194 AG Hoogvliet
Tel: (010) 231 47 00 · Fax: (010) 4163034
www.alcontrol.nl

HUNNEMAN MILIEU ADVIES
5.1.2e

Projektnaam : **NEN K7099 Dalfsen**
Projektnummer : **2006157**
Datum opdracht : **23-02-2006**
Startdatum : **23-02-2006**

Rapportnummer : **06083P2**
Rapportagedatum : **28-02-2006**

 # Opmerkingen

Monster X001	**Pb 1**
naftaleen	**Rapportagegrens is verhoogd i.v.m. een storende component.**

ALCONTROL B.V. IS GEACCREDITEERD VOLGENS DE DOOR DE RAAD VAN ACCREDITATIE GESTELDE CRITERIA VOOR TESTLABORATORIA CONFORM ISO/IEC 17025:1999 ONDER NR. L 028

AL ONZE WERKZAAMHEDEN WORDEN UITGEVOERD ONDER DE ALGEMENE VOORWAARDEN GEDEPONEERD BIJ DE KAMER VAN KOOPHANDEL EN FABRIEKEN TE ROTTERDAM

ALcontrol Laboratories

ALcontrol B.V.
Steenhouwerstraat 15 · 3194 AG Hoogvliet
Tel: (010) 231 47 00 · Fax: (010) 4163034
www.alcontrol.nl

HUNNEMAN MILIEU ADVIES
5.1.2e

Projektnaam : NEN K7099 Dalfsen
Projektnummer : 2006157
Datum opdracht : 23-02-2006
Startdatum : 23-02-2006

Rapportnummer : 06083P2
Rapportagedatum : 28-02-2006

Analyse	Monstersoort	Relatie tot norm
arseen	grondwater	NEN 6426, ICP-AES
cadmium	grondwater	Idem
chroom	grondwater	Idem
koper	grondwater	Idem
kwik	grondwater	Eigen methode, ontsluiting, analyse m.b.v. koude damp-techniek
lood	grondwater	NEN 6426, ICP-AES
nikkel	grondwater	Idem
zink	grondwater	Idem
benzeen	grondwater	Eigen methode, analyse met P&T- GCMS.
tolueen	grondwater	Idem
ethylbenzeen	grondwater	Idem
xylenen	grondwater	Idem
naftaleen	grondwater	Idem
1,2-dichloorethaan	grondwater	Idem
cis 1,2-dichlooretheen	grondwater	Idem
tetrachlooretheen	grondwater	Idem
tetrachloormethaan	grondwater	Idem
1,1,1-trichloorethaan	grondwater	Idem
1,1,2-trichloorethaan	grondwater	Idem
trichlooretheen	grondwater	Idem
chloroform	grondwater	Idem
monochloorbenzeen	grondwater	Idem
dichloorbenzenen	grondwater	Idem
Minerale olie GC (C10-C40	grondwater	Eigen methode, hexaan-extractie, clean-up, analyse m.b.v. GC-FID

De met een * gemerkte analyses vallen niet onder de RvA erkenning.

Mnstr	Barcode	Aanlevering	Monstername	Verpakking	
X01	b0501335	23-02-06	23-02-06	ALC204	(Theoretische monsternamedatum)
	g5204658	23-02-06	23-02-06	ALC236	(Theoretische monsternamedatum)
X02	b0501314	23-02-06	23-02-06	ALC204	(Theoretische monsternamedatum)
	g5204661	23-02-06	23-02-06	ALC236	(Theoretische monsternamedatum)
X03	b0501356	23-02-06	23-02-06	ALC204	(Theoretische monsternamedatum)
	g5266224	23-02-06	23-02-06	ALC236	(Theoretische monsternamedatum)
X04	b0501313	23-02-06	23-02-06	ALC204	(Theoretische monsternamedatum)
	g5266218	23-02-06	23-02-06	ALC236	(Theoretische monsternamedatum)
X05	b0442062	23-02-06	23-02-06	ALC204	(Theoretische monsternamedatum)
	g5266222	23-02-06	23-02-06	ALC236	(Theoretische monsternamedatum)

ALCONTROL B.V. IS GEACCREDITEERD VOLGENS DE DOOR DE RAAD VAN ACCREDITATIE GESTELDE CRITERIA VOOR TESTLABORATORIA CONFORM ISO/IEC 17025:1999 ONDER NR. L 628

AL ONZE WERKZAAMHEDEN WORDEN UITGEVOERD ONDER DE ALGEMENE VOORWAARDEN GEDEPONEERD BIJ DE KAMER VAN KOOPHANDEL EN FABRIEKEN TE ROTTERDAM

BIJLAGE 4

Toetsingstabel standaardbodem

Toetsingstabel standaard bodem

Bron: Circulaire streefwaarden en interventiewaarden bodemsanering (Staatscourant 24 februari 2000, nr. 39)

Tabel 1: Streefwaarden en interventiewaarden

Parameter	grond/sediment (mg/kg d.s.)		grondwater (µg/l)	
	streefwaarde	*interventiewaarde*	*streefwaarde*	*interventiewaarde*
I Zware metalen[15]				
antimoon	3	15	-	20
arseen	29	55	10	60
barium	160	625	50	625
cadmium	0,8	12	0,4	6
chroom	100	380	1	30
cobalt	9	240	20	100
koper	36	190	15	75
kwik	0,3	10	0,05	0,3
lood	85	530	15	75
molybdeen	3	200	5	300
nikkel	35	210	15	75
zink	140	720	65	800
II Anorganische verbindingen				
cyaniden-vrij	1	20	5	1500
cyaniden-complex (pH<5)[1]	5	650	10	1500
cyaniden-complex (pH>5)	5	50	10	1500
thiocyanaten (som)	1	20	-	1500
bromide (mg Br/l)	20	-	0,3 mg/l [2]	-
chloride (mg Cl/l)	-	-	100 mg/l [2]	-
fluoride (mg F/l)	500[3]	-	0,5 mg/l [2]	-
III Aromatische verbindingen				
benzeen	0,01	1	0,2	30
ethylbenzeen	0,03	50	4	150
tolueen	0,01	130	7	1000
xylenen	0,1	25	0,2	70
styreen (vinylbenzeen)	0,3	100	6	300
fenol	0,05	40	0,2	2000
cresolen (som)	0,05	5	0,2	200
catechol (o-dihydroxybenzeen)	0,05	20	0,2	1250
resorcinol (m-hydroxybenzeen)	0,05	10	0,2	600
hydrochinon (p-dihydroxybenzeen)	0,05	10	0,2	800
IV Polycyclische aromatische koolwaterstoffen (PAK's)				
PAK (som 10) [4,14]	1	40	-	-
naftaleen			0,01	70
antraceen			0,0007*	5
fenantreen			0,003*	5
fluorantheen			0,003	1
benzo(a)antraceen			0,0001*	0,5
chryseen			0,003*	0,2
benzo(a)pyreen			0,0005*	0,05
benzo(ghi)peryleen			0,0003	0,05
benzo(k)fluorantheen			0,0004*	0,05
indeno(1,2,3-cd)pyreen			0,0004*	0,05
V Gechloreerde koolwaterstoffen				
vinylchloride	0,01	0,1	0,01	5
dichloormethaan	0,4	10	0,01	1000
1,1-dichloorethaan	0,02	15	7	900
1,2-dichloorethaan	0,02	4	7	400
1,1-dichlooretheen	0,1	0,3	0,01	10
1,2-dichlooretheen (cis en trans)	0,2	1	0,01	20
dichloorpropanen	0,002#	2	0,8	80
trichloormethaan (chloroform)	0,02	10	6	400
1,1,1-trichloorethaan	0,07	15	0,01	300
1,1,2-trichloorethaan	0,4	10	0,01	130
trichlooretheen (tri)	0,1	60	24	500
tetrachloormetaan (tetra)	0,4	1	0,01	10
tetrachlooretheen (per)	0,002	4	0,01	40

Parameter	grond/sediment (mg/kg d.s.)		grondwater (µg/l)	
	streefwaarde	*interventiewaarde*	*streefwaarde*	*interventiewaarde*
Vervolg V Gechloreerde koolwaterstoffen				
chloorbenzenen (som)[5,14]	0,03	30	-	-
monochloorbenzeen			7	180
dichloorbenzenen			3	50
trichloorbenzenen			0,01	10
tetrachloorbenzenen			0,01	2,5
pentachloorbenzeen			0,003	1
hexachloorbenzeen			0,00009*	0,5
chloorfenolen (som)[6,14]	0,01	10	-	-
monochloorfenolen (som)			0,3	100
dichloorfenolen			0,2	30
trichloorfenolen			0,03*	10
tetrachloorfenolen			0,01*	10
pentachloorfenol			0,04*	3
chloornaftaleen	-	10	-	6
monochlooranilinen	0,005	50	-	30
polychloorbifenylen (som 7)[7]	0,02	1	0,01*	0,01
EOX	0,3		-	
VI Bestrijdingsmiddelen				
DDT/DDE/DDD[8]	0,01	4	0,004 ng/l	0,01
drins[9]	0,005	4	-	0,1
aldrin	0,00006		0,009 ng/l*	
dieldrin	0,0005		0,1 ng/l	
endrin	0,00004		0,04 ng/l	
HCH-verbindingen[10]	0,01^	2	0,05^	1
α-HCH	0,003		33 ng/l	
β-HCH	0,009		8 ng/l	
γ-HCH	0,00005		9 ng/l	
atrazine	0,0002	6	29 ng/l	150
carbaryl	0,00003	5	2 ng/l*	50
carbofuran	0,00002	2	9 ng/l	100
chloordaan	0,00003	4	0,02 ng/l*	0,2
endosulfan	0,00001	4	0,2 ng/l*	5
heptachloor	0,0007	4	0,005 ng/l*	0,3
heptachloor-epoxide	0,0000002	4	0,005 ng/l*	3
maneb	0,002	35	0,05 ng/l*	0,1
MCPA	0,00005#	4	0,02	50
organotinverbindingen[11]	0,001	2,5	0,05*-16 ng/l	0,7
VII Overige verontreinigingen				
cyclohexanon	0,1	45	0,5	15000
ftalaten (som)[12]	0,1	60	0,5	5
minerale olie[13]	50	5000	50	600
pyridine	0,1	0,5	0,5	30
tetrahydrofuran	0,1	2	0,5	300
tetrahydrothiofeen	0,1	90	0,5	5000
tribroommethaan	-	75	-	630

Voetnoten bij tabel 1:

1. Zuurgraad: pH(0,01 M $CaCl_2$). Voor de bepaling pH groter dan of gelijk aan 5 en pH kleiner dan 5 geldt het 90-percentiel van de gemeten waarden.
2. In gebieden met marine beïnvloeding komen van nature hogere waarden voor (zout en brak grondwater).
3. Differentiatie naar lutumgehalte: (F) = 175 + 13L (L = % lutum).
4. Onder PAK (som van 10) wordt verstaan: de som van anthraceen, benzo[a]anthraceen, benzo[k]fluorantheen, benzo[a]pyreen, chryseen, phenanthreen, fluorantheen, indeno[1,2,3-cd]pyreen, naftaleen, benzo[ghi]peryleen.
5. Onder chloorbenzenen (som) wordt verstaan: de som van alle chloorbenzenen (mono-, di-, tri-, tetra-, penta- en heptachloorbenzeen).
6. Onder chloorfenolen (som) wordt verstaan: de som van alle chloorfenolen (mono-, di-, tri-, tetra- en pentachloorfenol.
7. Onder interventiewaarde polychloorbifenylen (som) wordt verstaan: de som van PCB 28, 52, 101, 118, 138, 153, 180. De streefwaarde geldt voor de som zonder PCB 118.
8. Onder DDT/DDD/DDE wordt verstaan: de som van DDT, DDD en DDE.
9. Onder drins wordt verstaan: de som van aldrin, dieldrin en endrin.
10. Onder HCH-verbindingen wordt verstaan: som α-HCH, β-HCH, γ-HCH en δ-HCH.
11. De interventiewaarde geldt voor de totale, gesommeerde concentratie van aangetroffen organotinverbindingen.
12. Onder de ftalaten wordt de som van alle ftalaten verstaan.
13. Definitie van minerale olie wordt beschreven bij de analysenorm. Indien er sprake is van verontreiniging met mengsels (bijvoorbeeld benzine of huisbrandolie) dan dient naast het alkaangehalte ook het gehalte aan aromatische en/of polycyclische aromatische koolwaterstoffen bepaald te worden. Met deze somparameters is om praktische redenen volstaan. Nadere toxicologische en chemische differentiatie wordt bestudeerd.
14. De somwaarde voor polycyclische aromatische koolwaterstoffen, chloorfenolen en chloorbenzenen in grond/sediment geldt voor de totale concentraties van de verbindingen uit de betreffende groep. Indien een verontreiniging slechts één verbinding uit een groep betreft, geldt de waarde voor de betreffende verbinding. Bij twee of meer verbindingen geldt de waarde voor de som van deze verbindingen. Voor grond/sediment zijn de effecten direct optelbaar (dat wil zeggen 1 mg stof A heeft evenveel effect als 1 mg stof B) en kan aan een somwaarde getoetst worden door het optellen van de concentraties van de verbindingen. Voor grondwater zijn effecten indirect, als fractie van de individuele interventiewaarde, optelbaar (dat wil zeggen 0,5 x interventiewaarde stof A heeft evenveel effect als 0,5 x interventiewaarde stof B). Dit betekent dat een somformule gebruikt moet worden om te beoordelen of van overschrijding van de interventiewaarde sprake is. Er is sprake van overschrijding van de interventiewaarde voor de som van een groep van stoffen indien: $\{\Sigma C_i) / I_i \geq 1$, waarbij C_i = gemeten concentratie van een stof uit een betreffende groep van stoffen en I_i = interventiewaarde voor de betreffende groep.
15. De streefwaarden voor zware metalen in het grondwater zijn voor het ondiepe grondwater. Voor het diepe grondwater (ca. 10 m-mv) bestaan andere streefwaarden.

* Getalswaarde beneden detectielimiet/bepalingsondergrens of meetmethode ontbreekt.

\# Deze streefwaarden zijn niet getoetst in HANS. Alle overige streefwaarden zijn wel getoetst in HANS.

^ In de 4e Nota Waterhuishouding staan de individuele normen uit INS, plus aanvullend de met een ^ gemarkeerde somnormen.

Tabel 2: indicatieve niveaus voor ernstige verontreiniging

Parameter	grond/sediment (mg/kg d.s.)		grondwater (µg/l)	
	streefwaarde	*interventiewaarde*	*streefwaarde*	*interventiewaarde*
I Zware metalen[3]				
beryllium	1,1	30	-	15
seleen	0,7	100	-	160
tellurium	-	600	-	70
thallium	1	15	-	7
tin	-	900	-	50
vanadium	42	250	-	70
zilver	-	15	-	40
III Aromatische verbindingen				
dodecylbenzeen	-	1000	-	0,02
aromatische oplosmiddelen[1]	-	200	-	150
V Gechloreerde koolwaterstoffen				
dichlooranilinen	0,005	50	-	100
trichlooranilinen	-	10	-	10
tetrachlooranilinen	-	30	-	10
pentachlooranilinen	-	10	-	1
4-chloormethylfenolen	-	15	-	350
dioxine[2]	-	0,001	-	0,001 ng/l
VI Bestrijdingsmiddelen				
azinfosmethyl	0,00005#	2	0,1* ng/l	2
VII Overige verontreinigingen				
acrylonitril	0,000007#	0,1	0,08	5
butanol	-	30	-	5600
1,2-butylacetaat	-	200	-	6300
ethylacetaat	-	75	-	15000
diethyleen glycol	-	270	-	13000
ethyleen glycol	-	100	-	5500
formaldehyde	-	0,1	-	50
isopropanol	-	220	-	31000
methanol	-	30	-	24000
methyl-tert-butyl ether (MBTE)	-	100	-	9200
methylethylketon	-	35	-	6000

Voetnoten bij tabel 2:

1. Onder aromatische oplosmiddelen wordt een standaardmengsel van stoffen, aangeduid als "C9-aromatic naphtha"verstaan zoals gedefinieerd door de International Research en Development Corporetion: o-xyleen 3,2%, i-isopropylbenzeen 2,74%, n-propylbenzeen 3,97%, 1-methyl-4-ethylbenzeen 7,05%, 1-methyl-3-ethylbenzeen 15,1%, 1-methyl-2-ethylbenzeen 5,44%, 1,3,5-trimethylbenzeen 8,37%, 1,2,4-trimethylbenzeen 40,5%, 1,2,3-trimethylbenzeen 6,18% en ≥ alkylbenzenen 6,19%.
2. Het indicatieve niveau is uitgedrukt op basis van toxiciteitsequivalenten gebaseerd op de meest toxische verbinding.
3. De streefwaarden voor zware metalen in het grondwater zijn voor het ondiepe grondwater. Voor het diepe grondwater (ca. 10 m-mv) bestaan andere streefwaarden.

* Getalswaarde beneden detectielimiet/bepalingsondergrens of meetmethode ontbreekt.
\# Deze streefwaarden zijn niet getoetst in HANS. Alle overige streefwaarden zijn wel getoetst in HANS.

Aanvullende opmerkingen bij tabel 1 en 2:
De streefwaarden, interventiewaarden en indicatieve niveaus voor metalen en arseen, met uitzondering van antimoon, molybdeen, seleen, tellurium, thallium en zilver zijn afhankelijk van het lutumgehalte en/of het organisch stofgehalte.


De streefwaarden, interventiewaarden en indicatieve niveaus voor ernstige verontreiniging voor organische verbindingen, zijn afhankelijk van het organisch stofgehalte.

Voor de streefwaarde en interventiewaarde van PAK's wordt geen bodemtypecorrectie voor bodems met een organisch stofgehalte tot 10% en bodems met een organisch stofgehalte boven de 30% toegepast. Voor bodems met een organisch stofgehalte tot 10% wordt een waarde van 1 respectievelijk 40 mg/kg en voor bodems met een organisch stofgehalte vanaf 30% een waarde van 3 respectievelijk 120 mg/kg gehanteerd.

Bij de beoordeling van de kwaliteit van de bodem worden de in de tabellen opgenomen waarden voor een standaardbodem omgerekend naar de waarden voor de betreffende bodem gebruikt makende van de voor de gemeten gehalten aan organisch stof en/of lutum. De omgerekende waarden kunnen vervolgens met de gemeten gehalten worden vergeleken.

TEKENING

1-1 Situatie met boringen en peilbuizen

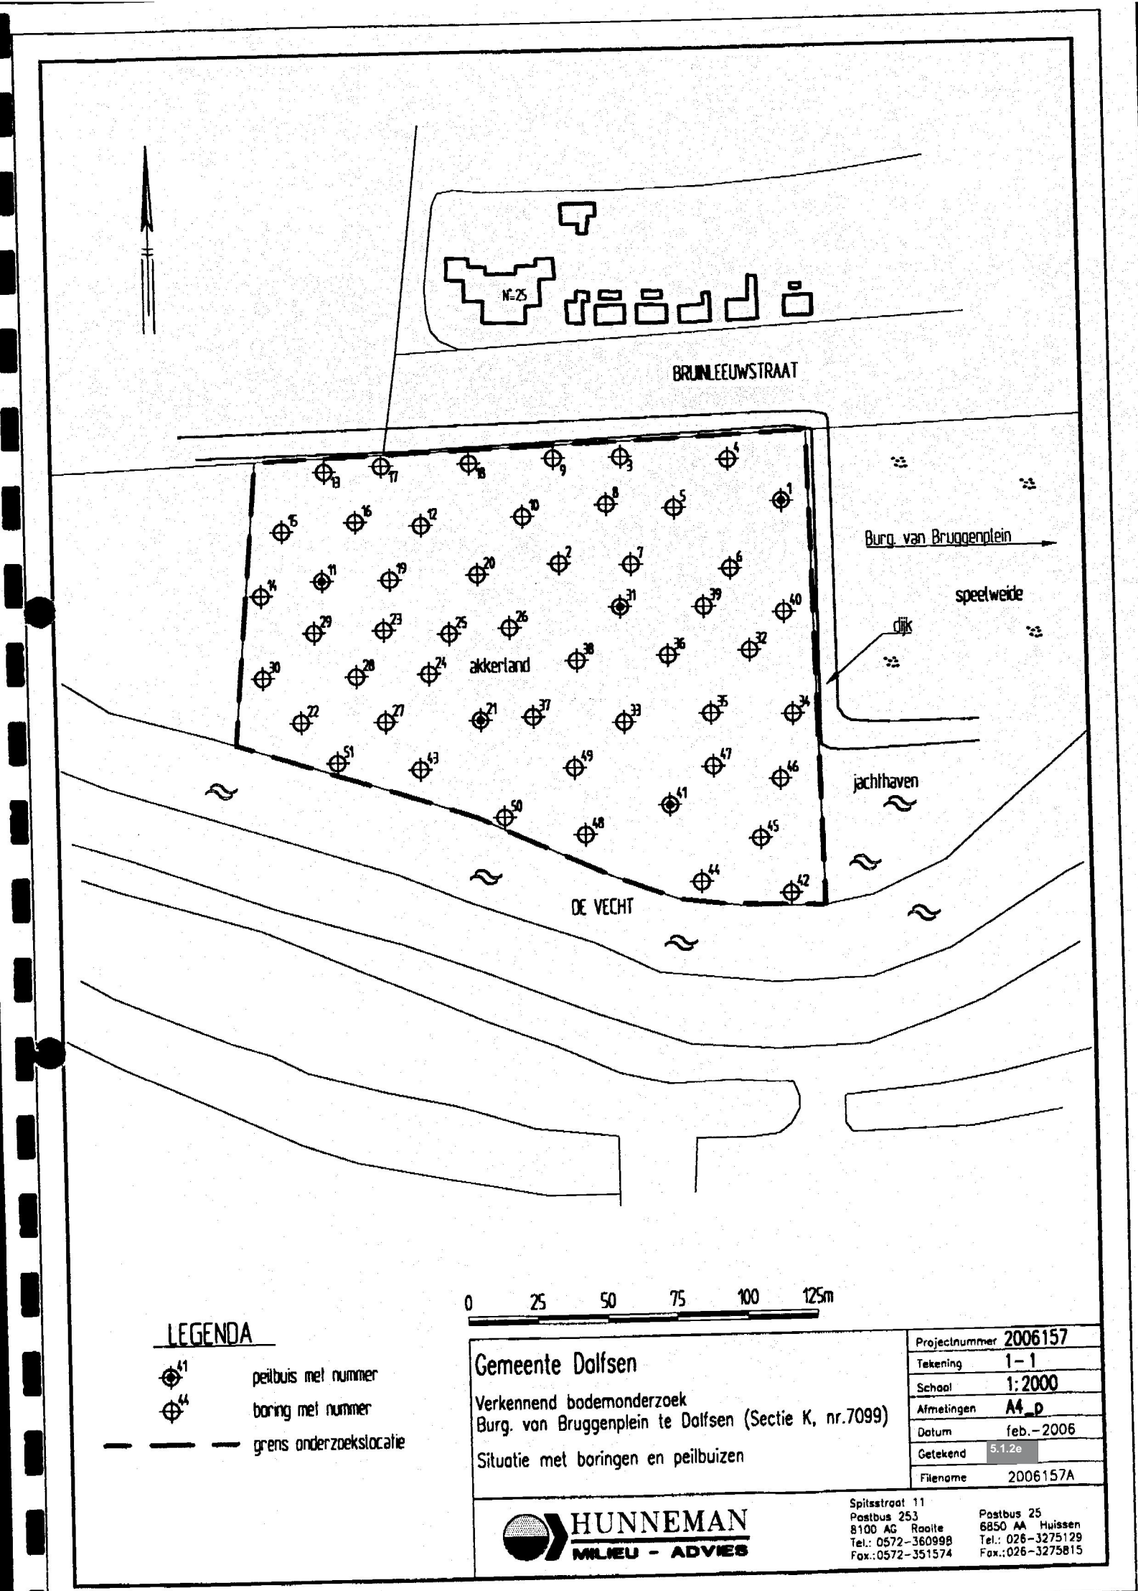
BRUINLEEUWSTRAAT
Burg. van Bruggenplein
speelweide
dijk
akkerland
jachthaven
DE VECHT
0 25 50 75 100 125m
LEGENDA
peilbuis met nummer
boring met nummer
grens onderzoekslocatie
Gemeente Dalfsen
Verkennend bodemonderzoek
Burg. van Bruggenplein te Dalfsen (Sectie K, nr.7099)
Situatie met boringen en peilbuizen
Projectnummer 2006157
Tekening 1 – 1
Schaal 1:2000
Afmetingen A4_p
Datum feb.–2006
Getekend 5.1.2e
Filename 2006157A
HUNNEMAN
MILIEU - ADVIES
Spitsstraat 11
Postbus 253
8100 AG Raalte
Tel.: 0572-360998
Fax.:0572-351574
Postbus 25
6850 AA Huissen
Tel.: 026-3275129
Fax.:026-3275815

Legenda toegepaste uitzonderingsgrondslagen

In dit document zijn gegevens definitief geanonimiseerd op grond van:

Wet	Artikel	Omschrijving	Pagina's
Wet open overheid	Art. 5.1 lid 2 sub e	De eerbiediging van de persoonlijke levenssfeer	5, 26, 27, 28, 29, 30, 31, 32, 33, 41