



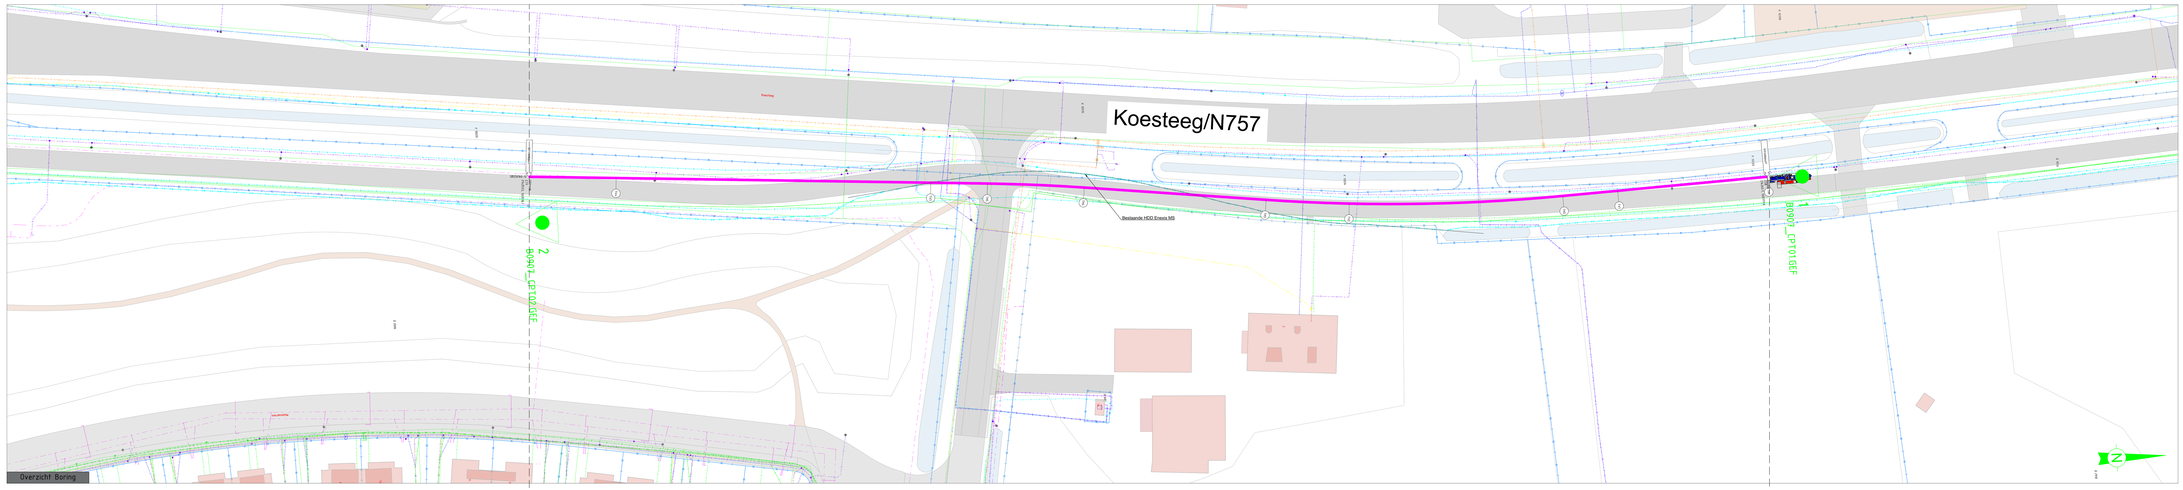


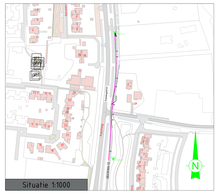


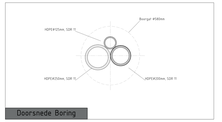

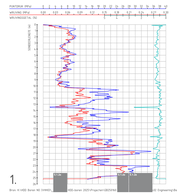

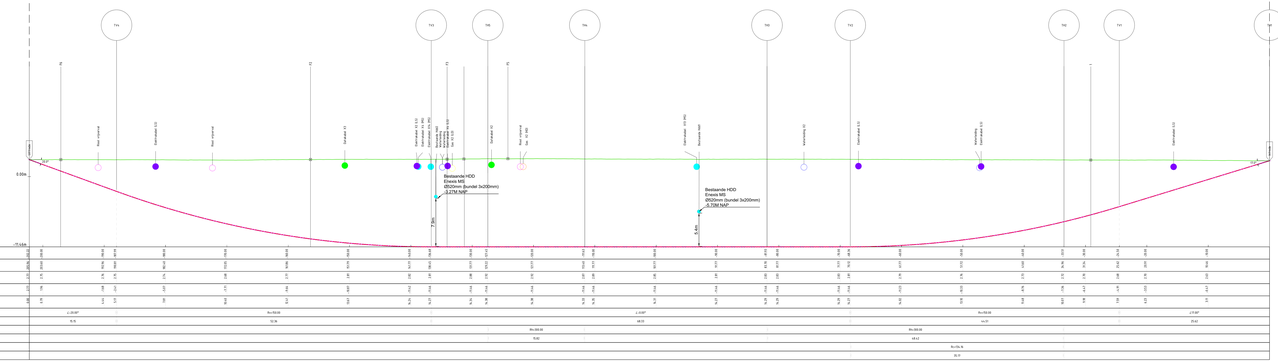

Boring (1)	
Boring 1 t.o.v. NAP	
Totale boordiepte: -7.14m	
Totale boorlengte: 205.16m	
Afstand	
Boring lengte	
Hoogte maaiveld t.o.v. N.A.P.	
Hoogte hartlijn boring t.o.v. N.A.P.	
Hoogteverschil	
Verticale hoek/radius	
Verticale lengte	
Horizontale radius	
Horizontale lengte	
Gecombineerde radius	
Gecombineerde lengte	

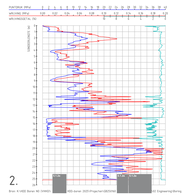

Tangentpunten lijst

Naam	X	Y	Hoogte
Intrede	216263.19	503777.77	2.58
TV1	216263.76	503777.77	2.58
TV1	216264.75	503753.30	-4.91
TV2	216265.74	503744.30	-7.36
TV2	216266.61	503709.67	-7.14
TV3	216263.52	503695.96	-7.14
TV4	216259.91	503666.67	-7.14
TV5	216258.25	503650.71	-7.14
TV3	216257.75	503643.50	-7.14
TV6	216256.38	503590.31	-2.47
Uittrede	216253.43	503576.70	2.51

Opmerkingen

- Maten in meters, tenzij anders vermeld
- Hoogtenaten t.o.v. N.A.P. tenzij anders vermeld
- VOOR AANVANG WERKZAAMHEDEN EXACTE LOCATIE BESTAANDE KABELS EN LEIDINGEN NADER TE BEPALEN
- Ondergrond afkomstig uit:
- Grondonderzoek afkomstig van: HNB Geotechniek GP101 & GP102

LEGENDA

BESTAANDE KABELS EN LEIDINGEN
- GEMAKLAND WAVOLD
- LAGE DRUK GAS
- MIDDENSPANNING
- LAAGSPANNING
- MIDDENSPANNING
- LAAGSPANNING
- DATA
- DATA / RIOLERING
- RIOOL ONDER DRUK
- WATER
- WARMTELEIDING
- OVERIG / ONBEKEND

OVERIG
- PERCEELSGRENS
- HDPE Ø315mm, SDR 11 - PROFIEL: ZWART, INFO: LP / PROFIELBUIS ROOD, INFO: LP NUC
- HDPE Ø315mm, SDR 11

OPDRACHTGEVER
Enexis

PROJECTOMSCHRIJVING
Koesteeg 2/ N757
Delfzijl

TEKENINGOMSCHRIJVING
Gestuurde boring
Gyro

FASE: ONTWERP
STATUS: CONCEPT

OPDRAG: GBU
GEOTECHNISCH: [redacted]
PROJECTLEIDER: [redacted]

SCHAAL: 1:200
DATUM: 18-11-2025
FORMAAT: A0x2000mm
TYPE BOORMACHINE: Mt-17
TEKENINGNUMMER: GB250160-12

Hanab Distribution
Hanab Distribution B.V.
Afdeling: Boren
Postbus 305
3900 AH Veenendaal

Hanab Distribution B.V.
Buitenhaven 120
Buitenhaven 120
Tel: +31 020 229 700
Email: hdiboren@hanabnab.nl

Deze tekening is eigendom van Hanab Distribution B.V.. Zonder haar toestemming mag aan een derde tekening en/of gegevens daaruit geen inzage worden gegeven.

Hanab Distribution

Lengteprofiel Boring

Legenda toegepaste uitzonderingsgrondslagen

In dit document zijn gegevens definitief geanonimiseerd op grond van:

Wet	Artikel	Omschrijving	Pagina's
Wet open overheid	Art. 5.1 lid 2 sub e	De eerbiediging van de persoonlijke levenssfeer	1