

20251003.dwg
.dwg

Opmerkingen

- Maten in meters, tenzij anders vermeld
- Hoogtematen t.o.v. N.A.P.
- Ligging Kabels en Leidingen indicatief, exacte ligging te bepalen aan de hand van proefsleuven.

Legen

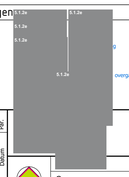

	bestaand	geproj.
MS kabel		
mantelbuis		
buiten bedrijf	B	B
op te graven	X	X
te verleggen	V	V
te verwijderen	/	/
na verlegging	N	N

overgang

Hanab Distribution

ENEXIS

Gez.		Formaat A0	Tekeningnummer - Discipline
		Datum 08-01-2026	SO0225050301
Schaal NVT		Opm. W.10362	Aantal bladen 24 / Blad nr. 24

Wijz. | Datum | Per.

Detail 1.

Stationsnummer: ZLE711701
Schakelinstallatie: GT4D RITTER 2500A
Veldnummer: K45

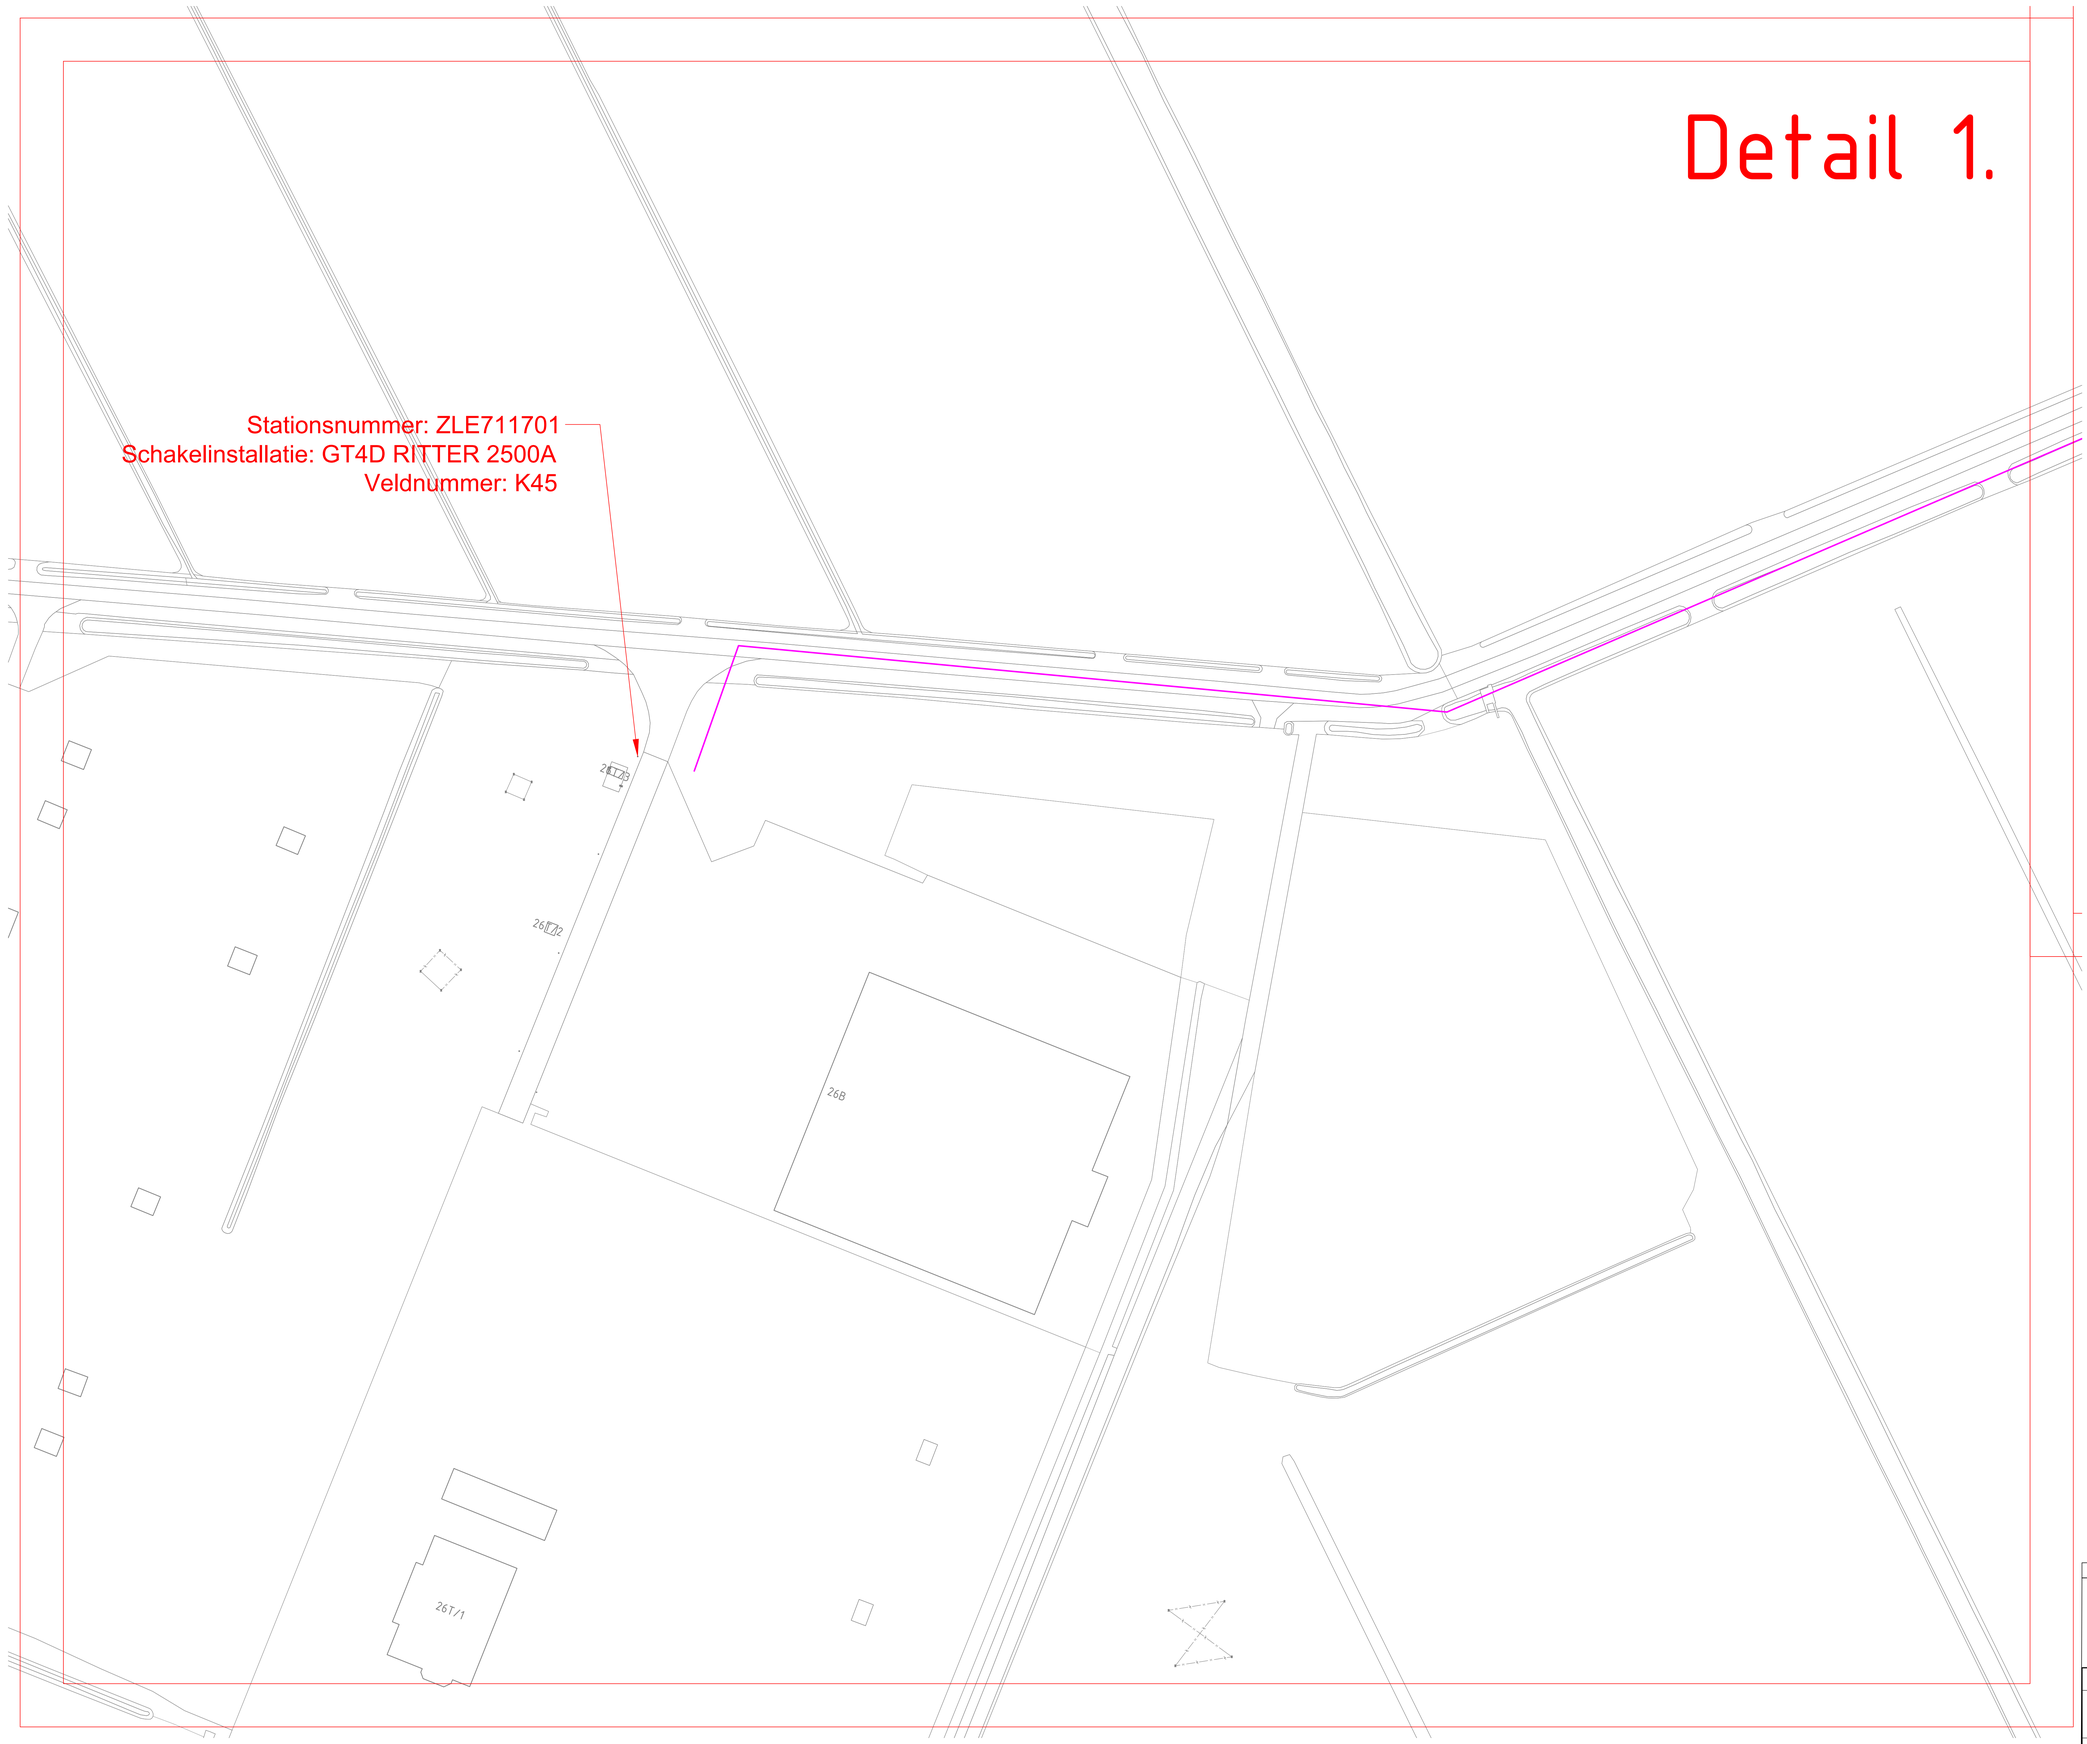

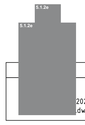

Opmerkingen

- Maten in meters, tenzij anders vermeld
- Hoogtematen t.o.v. N.A.P.
- Ligging Kabels en Leidingen indicatief, exacte ligging te bepalen aan de hand van proefsleuven.

Legen

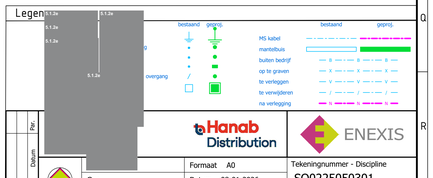

Hanab Distribution		ENEXIS	
Gez.	Formaat A0	Tekeningnummer - Discipline	
	Datum 08-01-2026	SO0225050301	
Schaal 1:500	Opm. W.10362	Aantal bladen 24	Blad nr. 1

Detail 2.

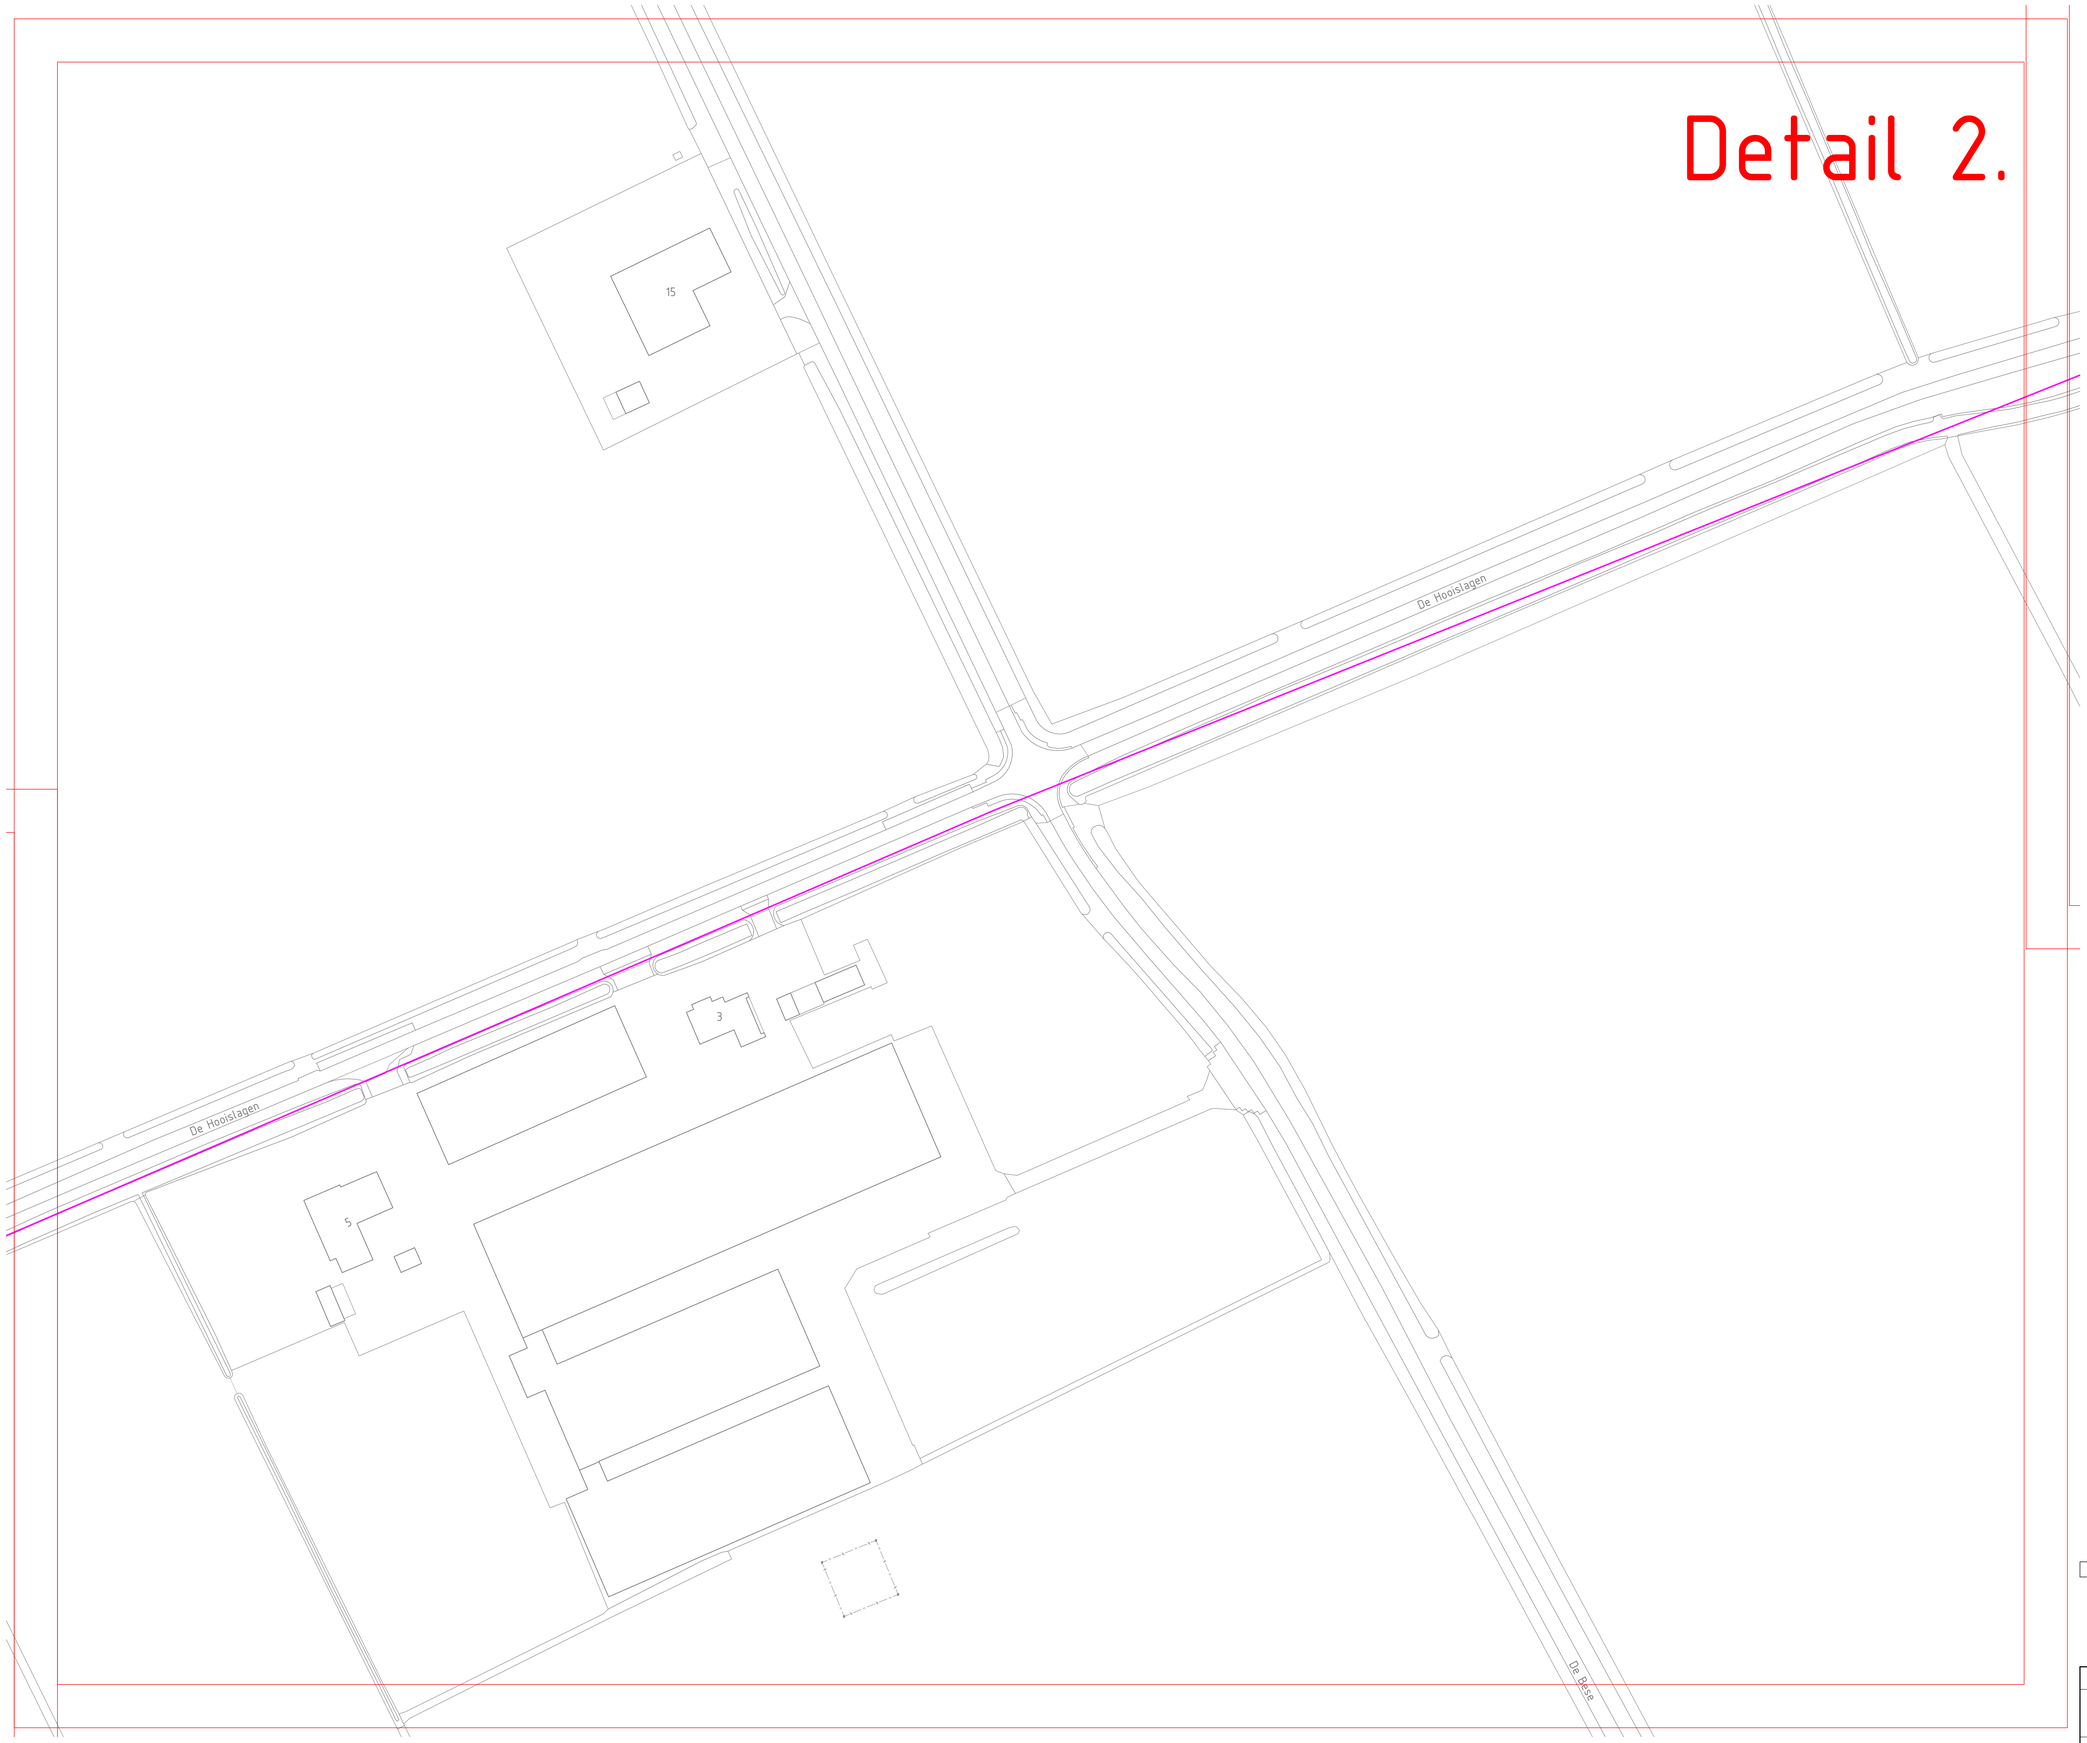

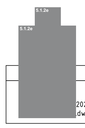

20251003.dwg
.dwg

Opmerkingen

- Maten in meters, tenzij anders vermeld
- Hoogtematen t.o.v. N.A.P.
- Ligging Kabels en Leidingen indicatief, exacte ligging te bepalen aan de hand van proefsleuven.

Legen

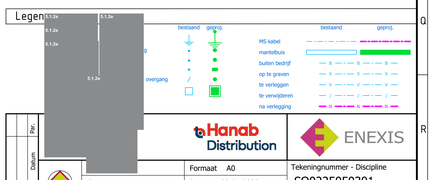

Hanab Distribution		ENEXIS	
Gez.	Formaat A0	Tekeningnummer - Discipline	
Datum 08-01-2026		SO0225050301	
Schaal 1:500	Opm. W.10362	Aantal bladen 24	Blad nr. 2

Prc.
Datum
Wijz.

Detail 3.

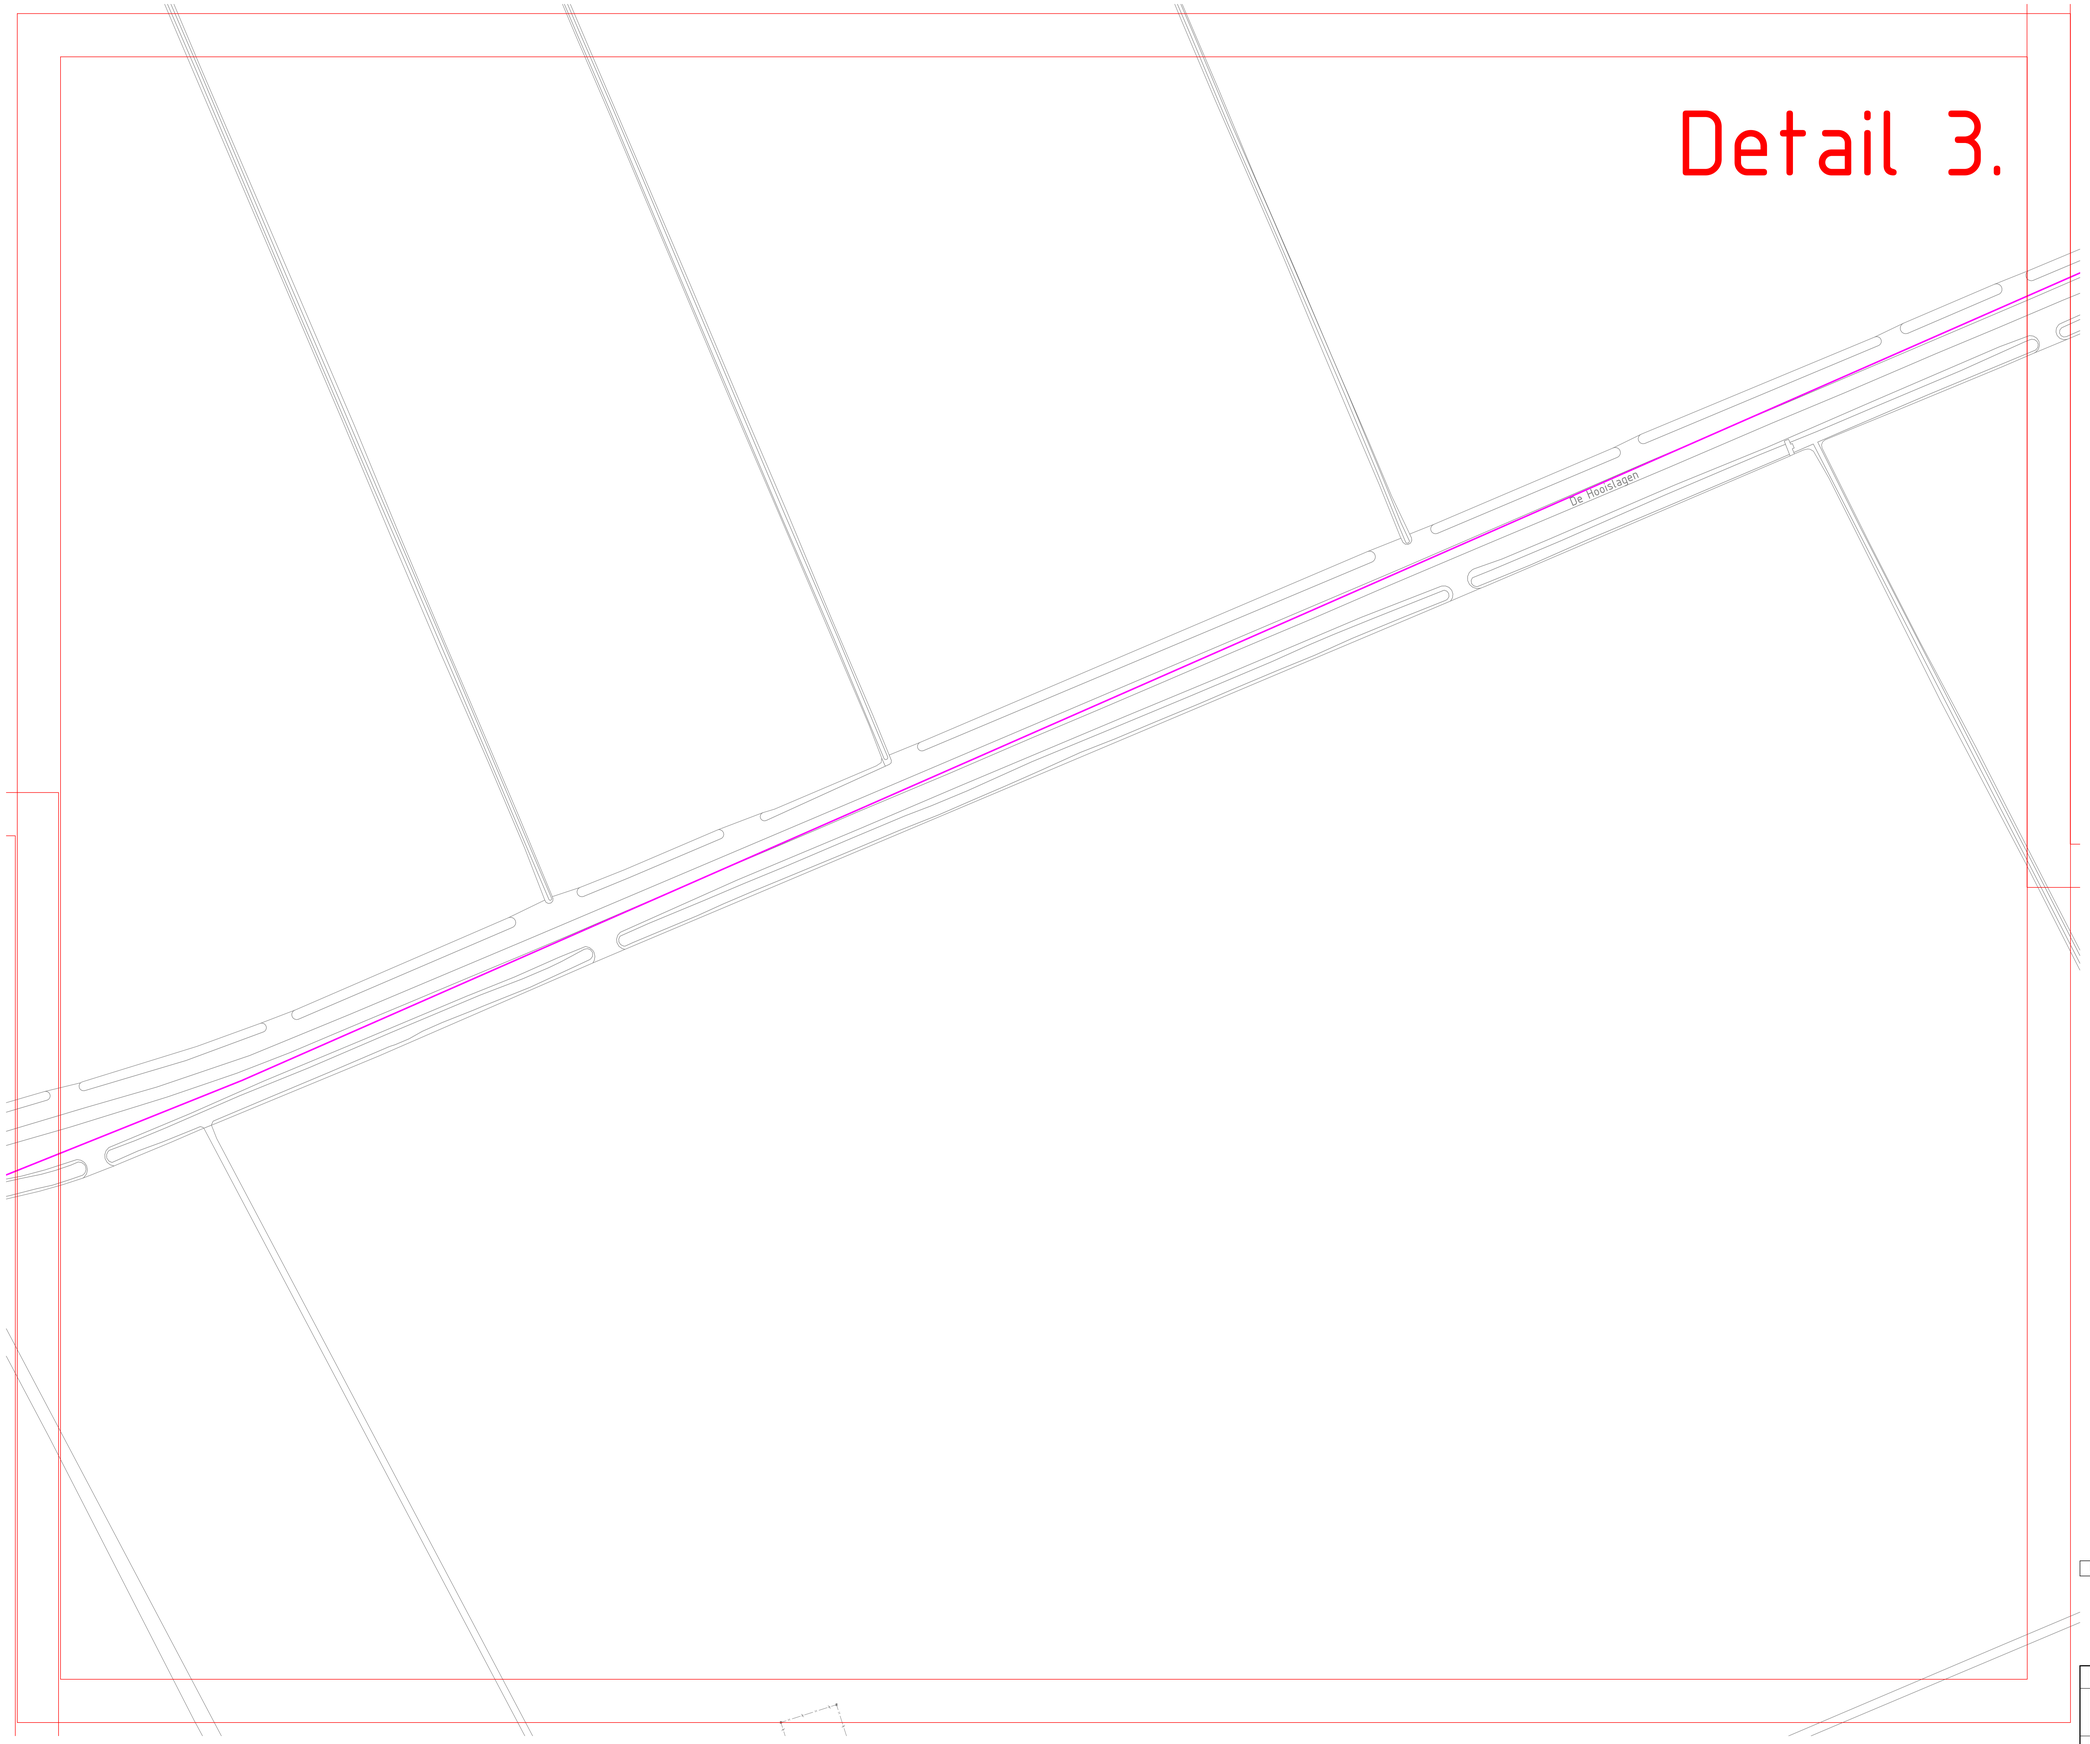



20251003.dwg
dwg

Opmerkingen

- Maten in meters, tenzij anders vermeld
- Hoogtematen t.o.v. N.A.P.
- Ligging Kabels en Leidingen indicatief, exacte ligging te bepalen aan de hand van proefsleuven.

Legen

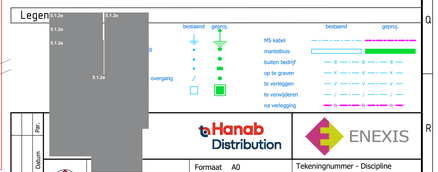

Ptkr	Hanab Distribution		ENEXIS
Datum		Formaat A0	Tekeningnummer - Discipline
Wijz	Gez.	Datum 08-01-2026	SO0225050301
	Schaal 1:500	Opm. W.10362	Aantal bladen 24 Blad nr. 3

Detail 4.

Tot aan dit punt wordt de kabel gelegd door de BAM.

De Hooislagen

De Hooislagen



20251003.dwg
.dwg

Opmerkingen

- Maten in meters, tenzij anders vermeld
- Hoogtematen t.o.v. N.A.P.
- Ligging Kabels en Leidingen indicatief, exacte ligging te bepalen aan de hand van proefsleuven.

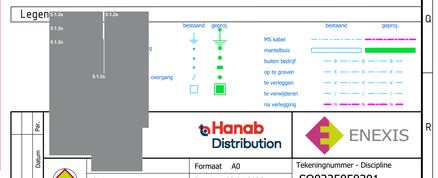

Hanab Distribution		ENEXIS	
Gez.	Formaat A0	Tekeningnummer - Discipline	
	Datum 08-01-2026	SO0225050301	
Schaal 1:500	Opm. W.10362	Aantal bladen 24	Blad nr. 4

Detail 5.

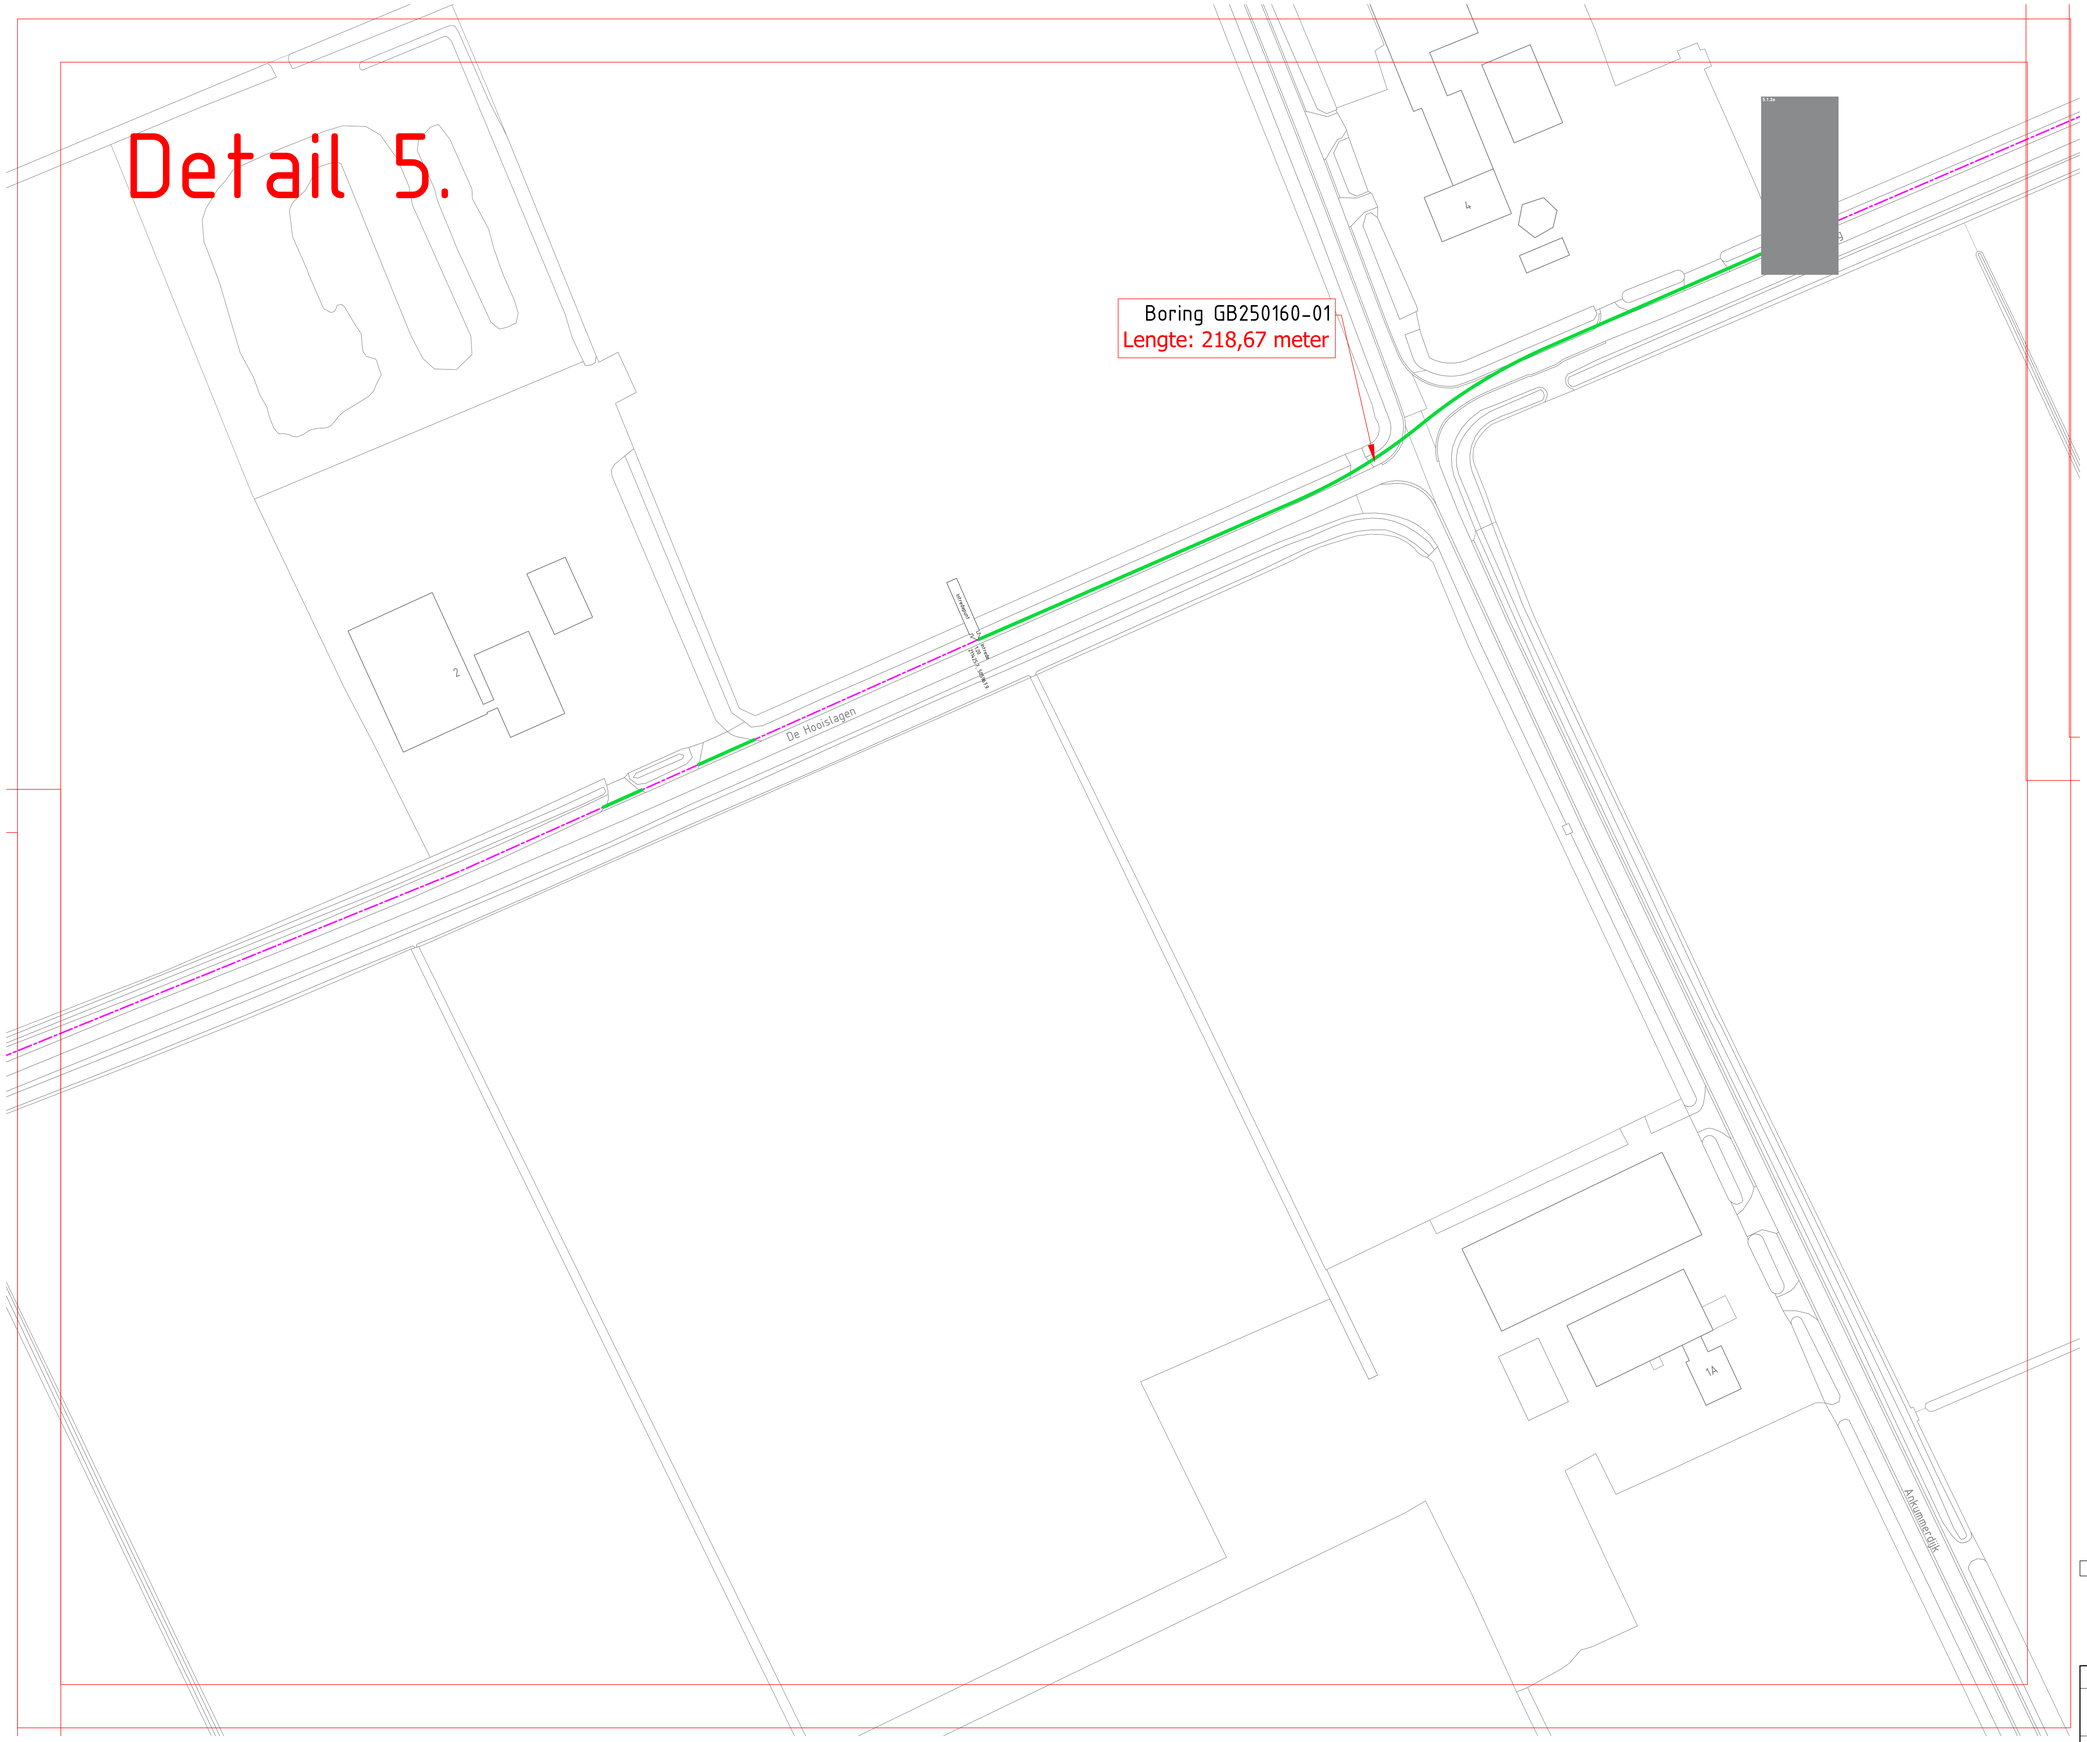

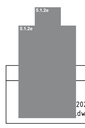

20251003.dwg
dwg

Opmerkingen

- Maten in meters, tenzij anders vermeld
- Hoogtematen t.o.v. N.A.P.
- Ligging Kabels en Leidingen indicatief, exacte ligging te bepalen aan de hand van proefsleuven.

Legenda

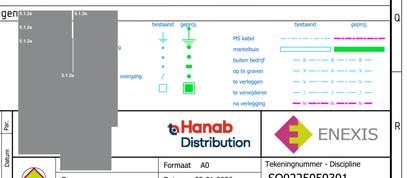

Per.	Hanab Distribution		ENEXIS
Datum		Formaat A0	Tekeningnummer - Discipline
Wijz.	Gez.	Datum 08-01-2026	SO0225050301
	Schaal 1:500	Opm. W.10362	Aantal bladen 24 Blad nr. 5

Detail 6.

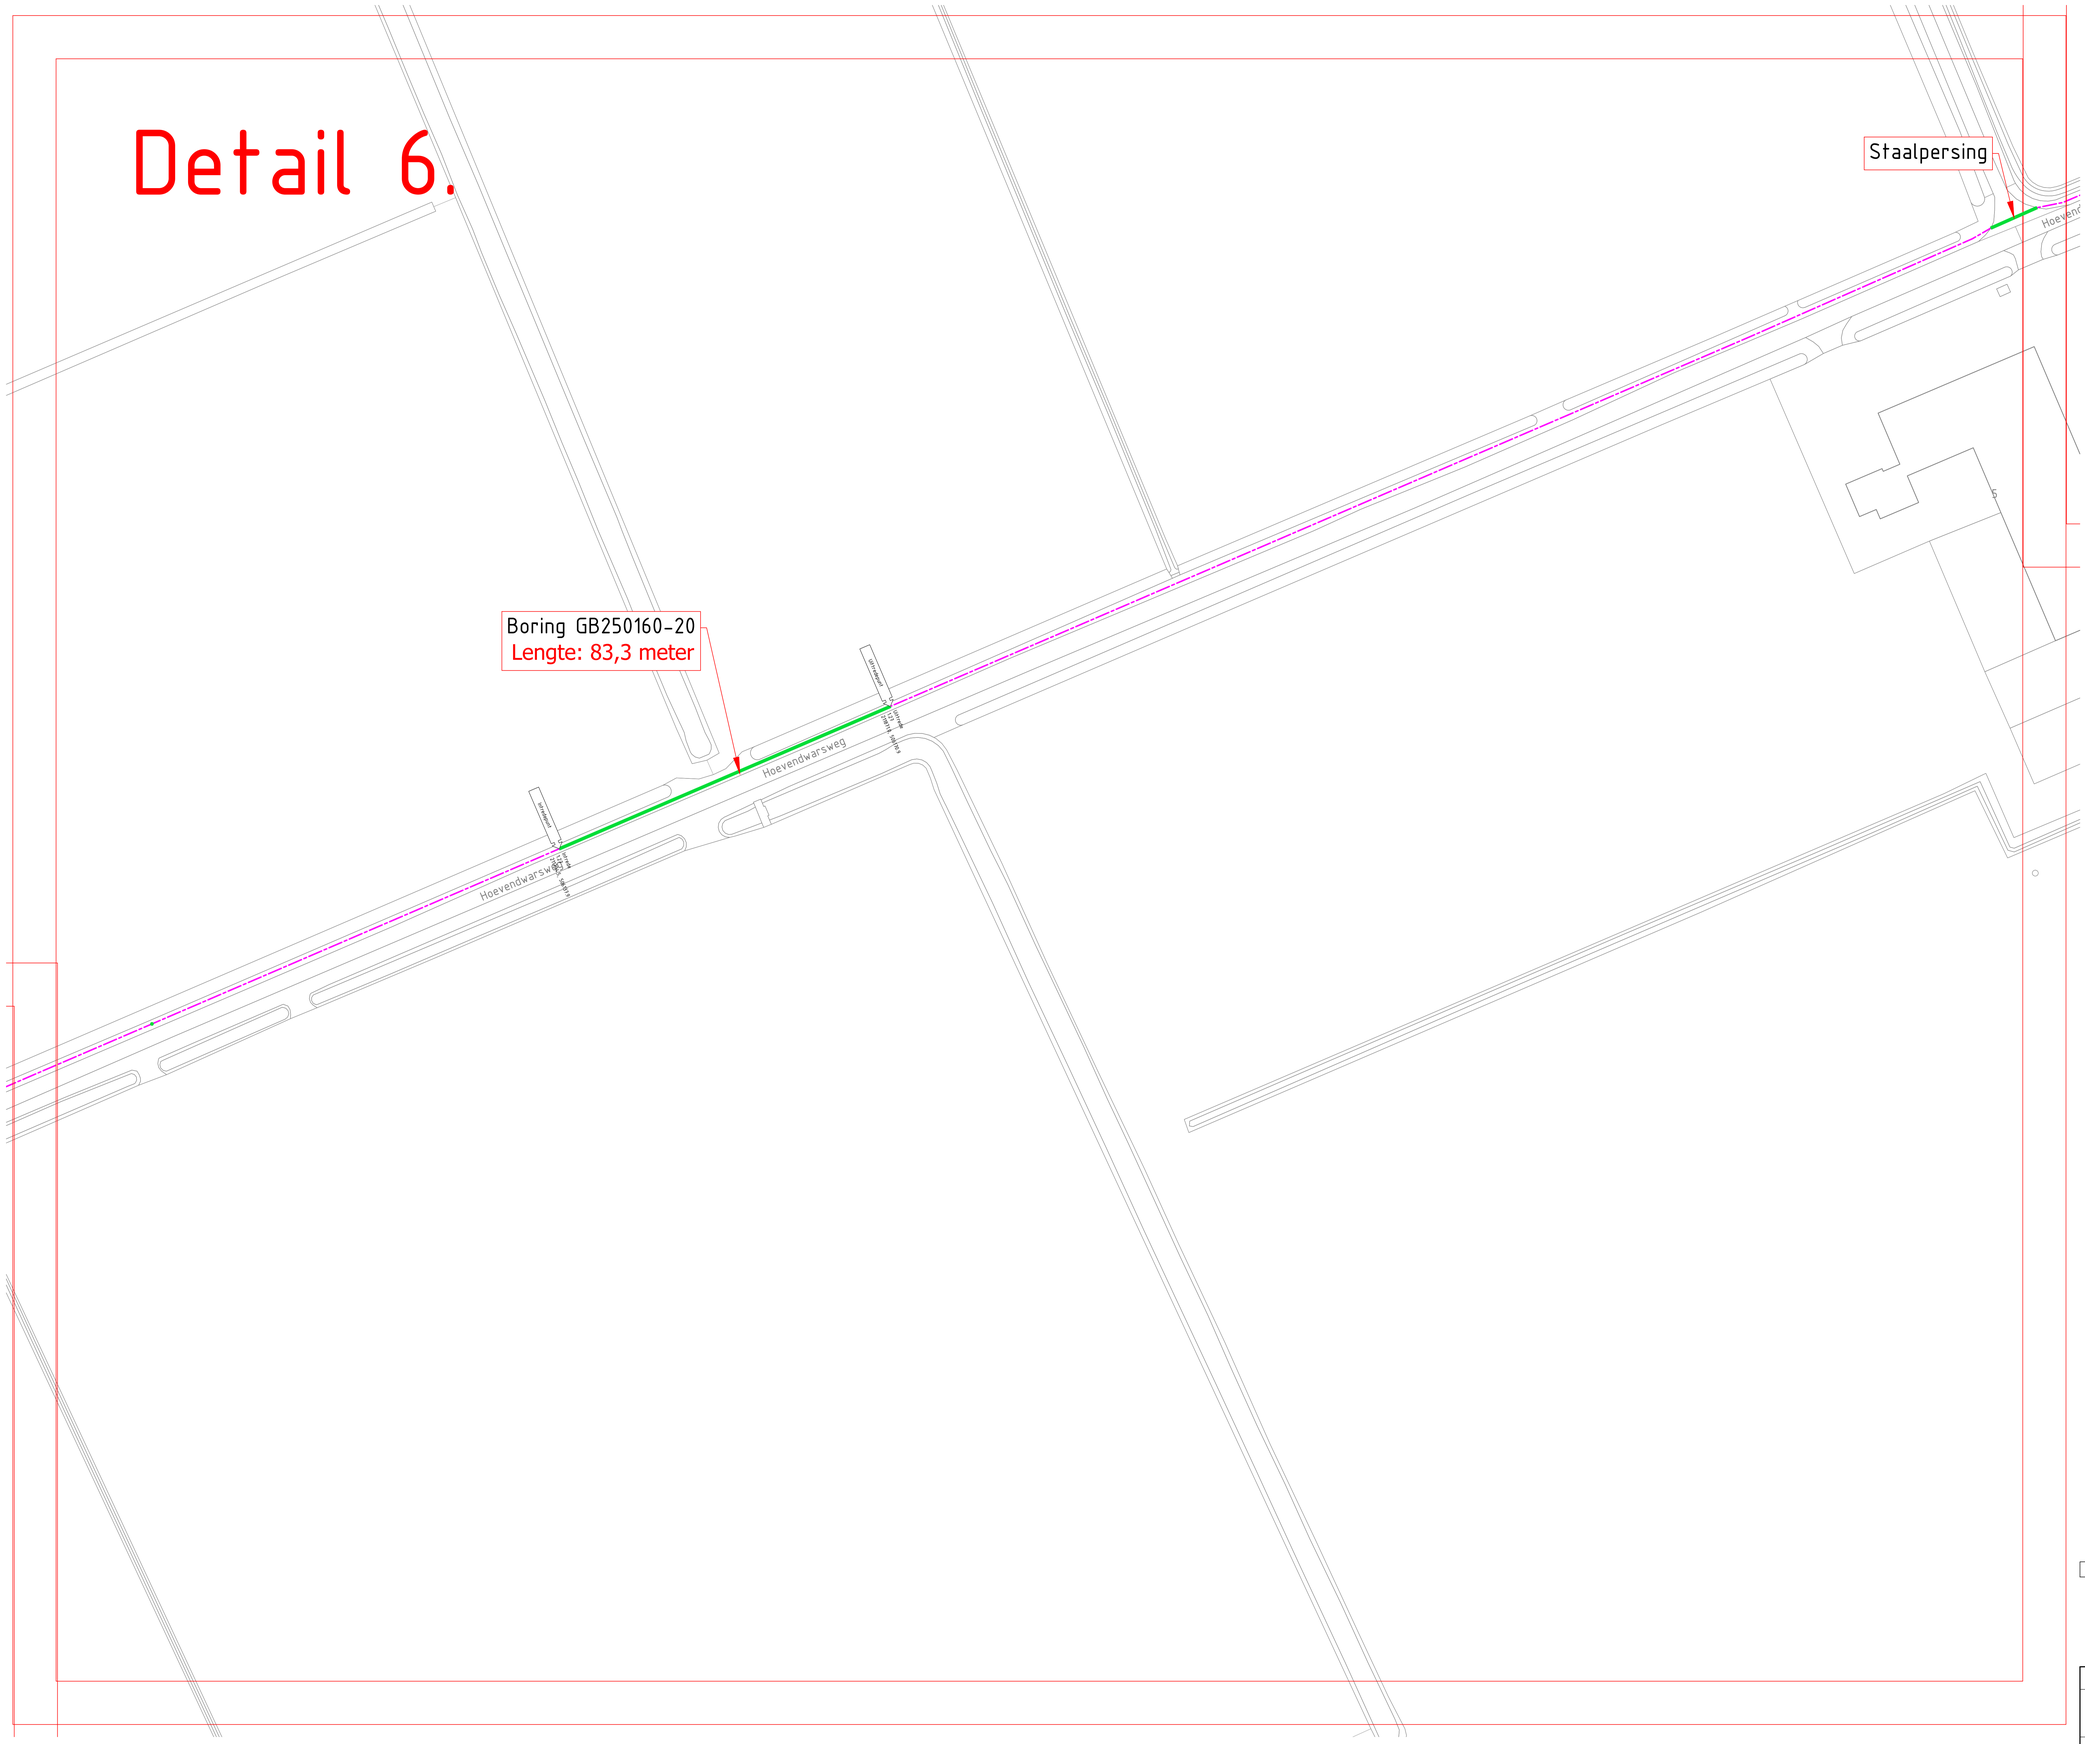
Staalpersing
Boring GB250160-20
Lengte: 83,3 meter
Hoevendwarsweg
Hoevendwarsweg
Hoevendwarsweg
overgang
overgang
overgang

Detail 7.

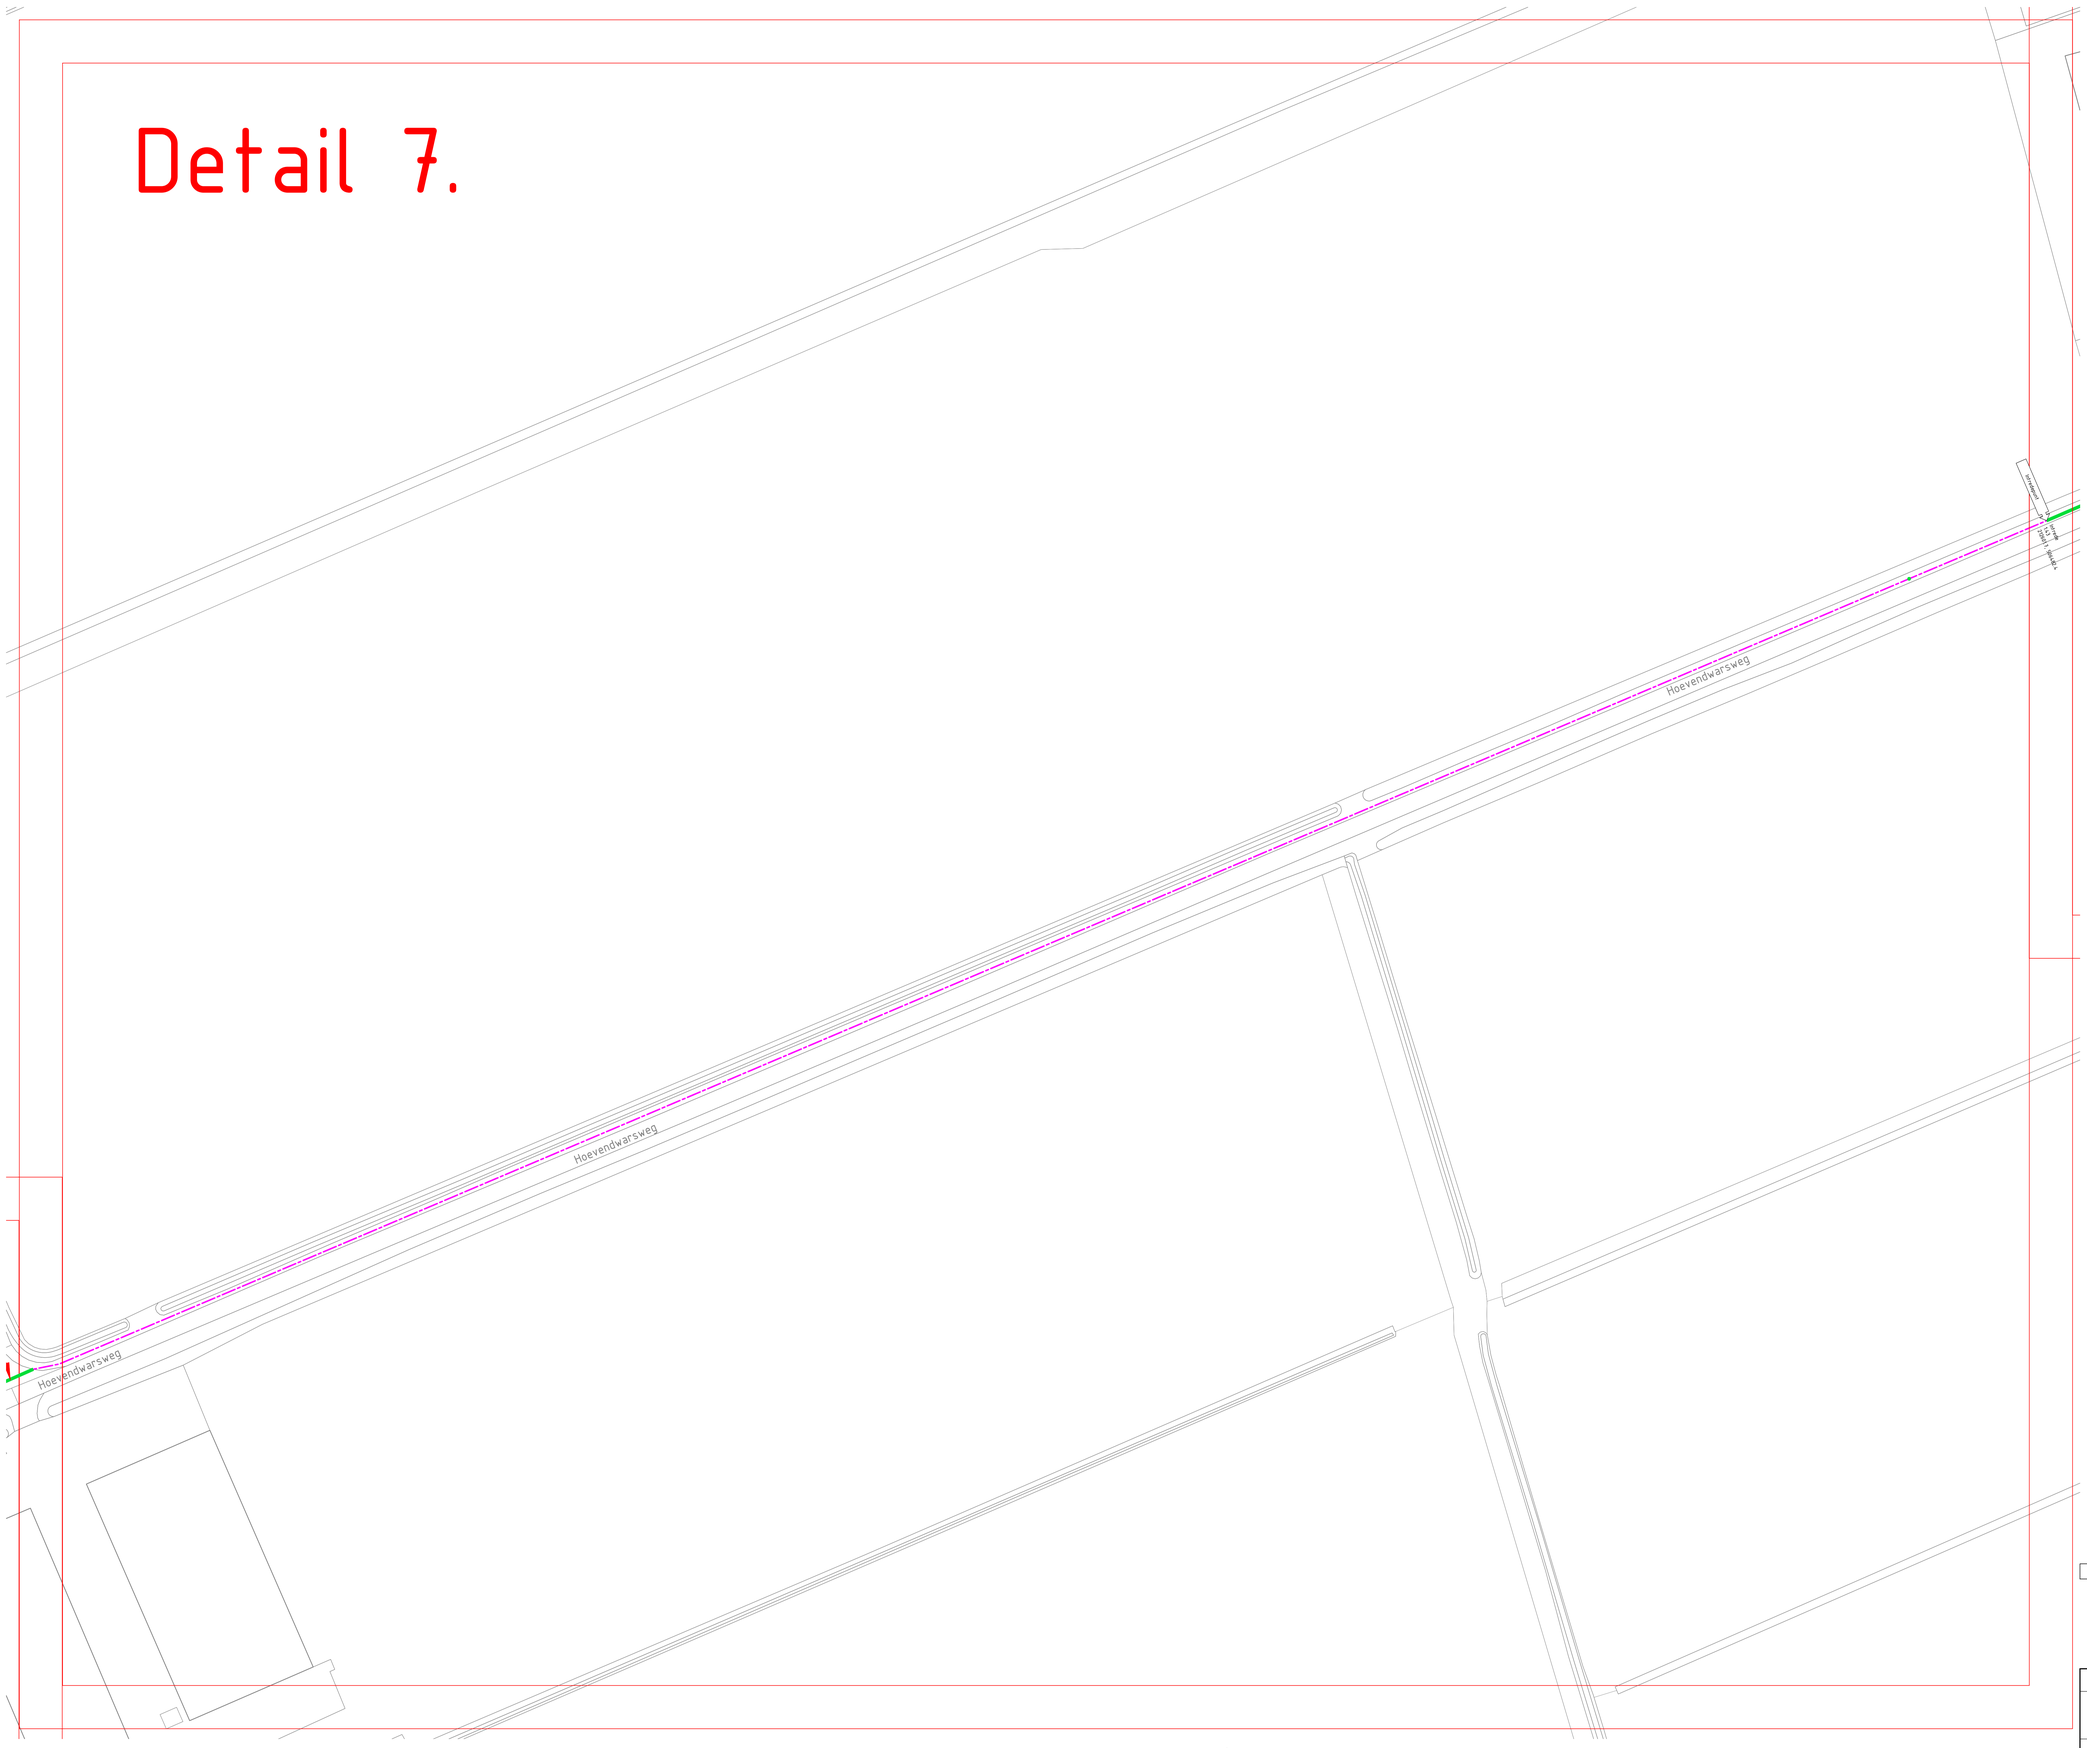

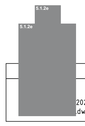

20251003.dwg
dwg

Opmerkingen

- Maten in meters, tenzij anders vermeld
- Hoogtematen t.o.v. N.A.P.
- Ligging Kabels en Leidingen indicatief, exacte ligging te bepalen aan de hand van proefsleuven.

Legen

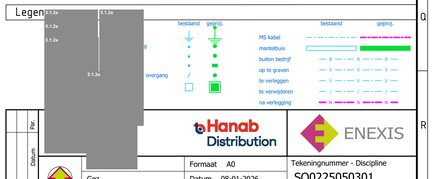

Hanab Distribution

ENEXIS

Gez.		Formaat A0	Tekeningnummer - Discipline
Schaal	1:500	Datum 08-01-2026	SO0225050301
		Opm. W.10362	Aantal bladen 24 Blad nr. 7

Prv.
Datum
Wijz.

Detail 8.

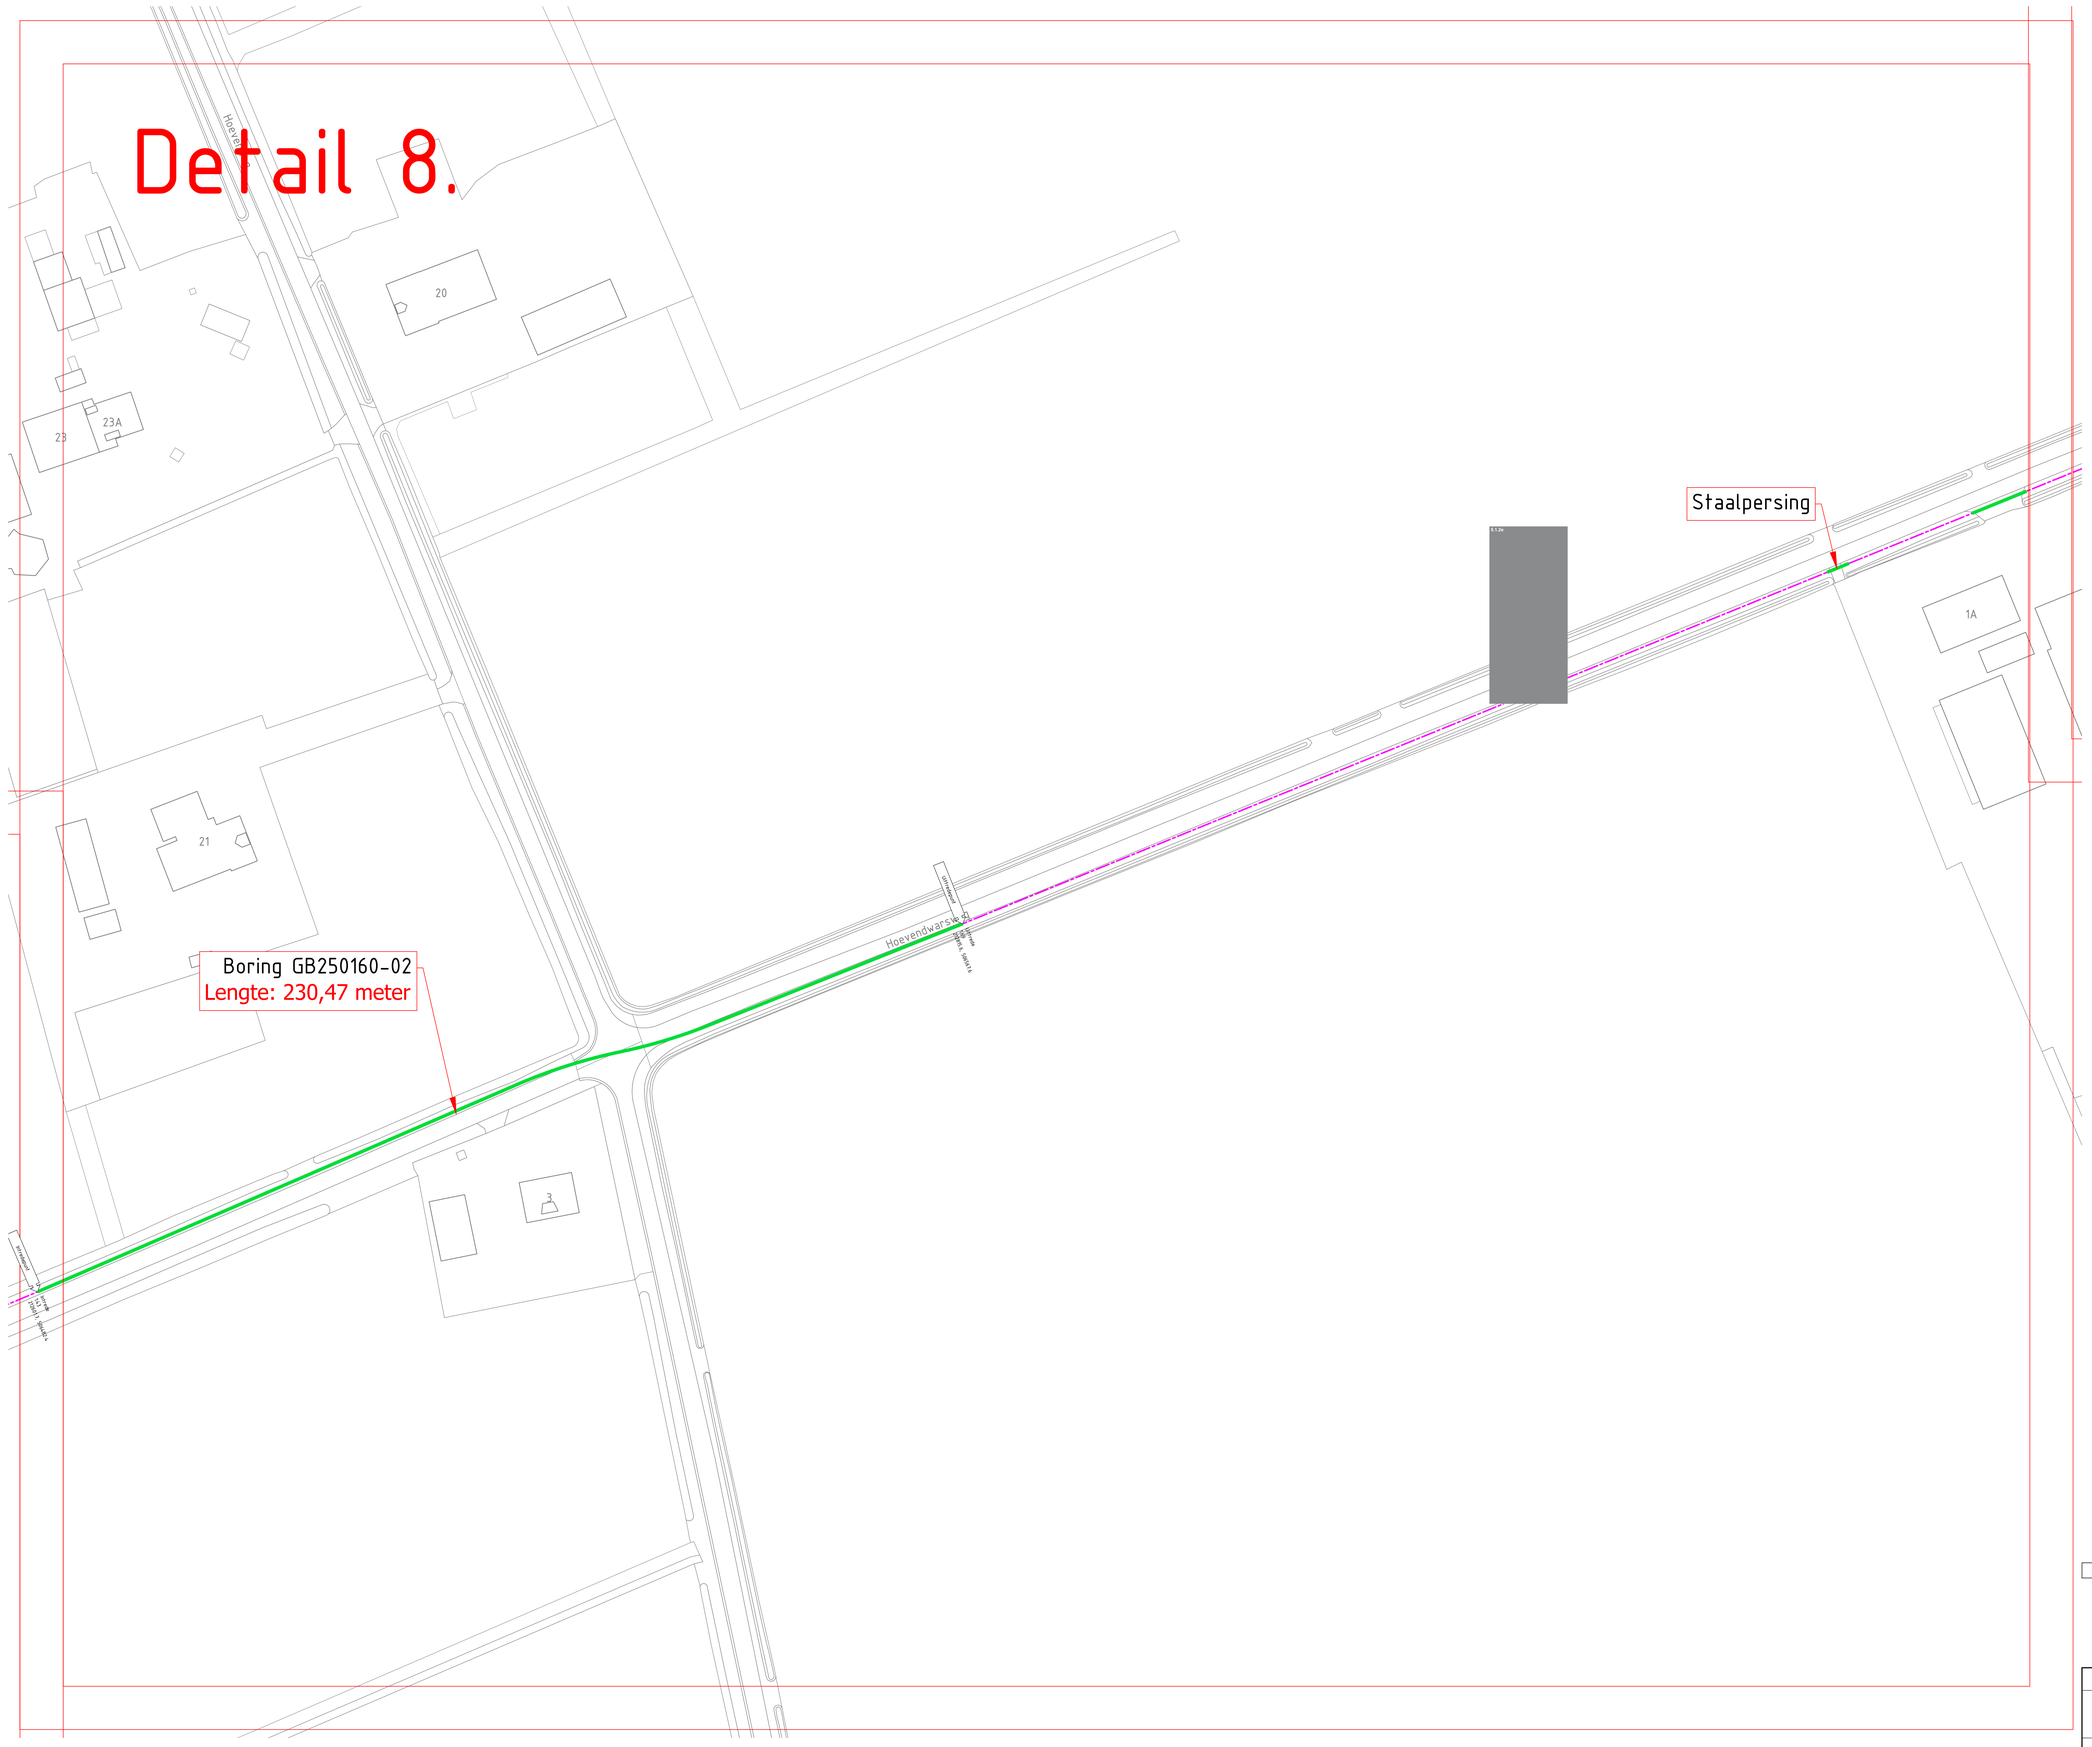

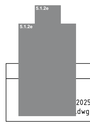

20251003.dwg
dwg

Opmerkingen

- Maten in meters, tenzij anders vermeld
- Hoogtematen t.o.v. N.A.P.
- Ligging Kabels en Leidingen indicatief, exacte ligging te bepalen aan de hand van proefsleuven.

Legen

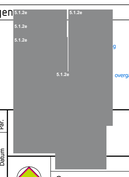

	bestaand	geproj.
MS kabel		
mantelbuis		
buiten bedrijf		
op te graven		
te verleggen		
te verwijderen		
na verlegging		

Hanab Distribution

ENEXIS

Gez.	Formaat A0	Tekeningnummer - Discipline	
	Datum 08-01-2026	SO0225050301	
Schaal 1:500	Opm. W.10362	Aantal bladen 24	Blad nr. 8

Detail 9.

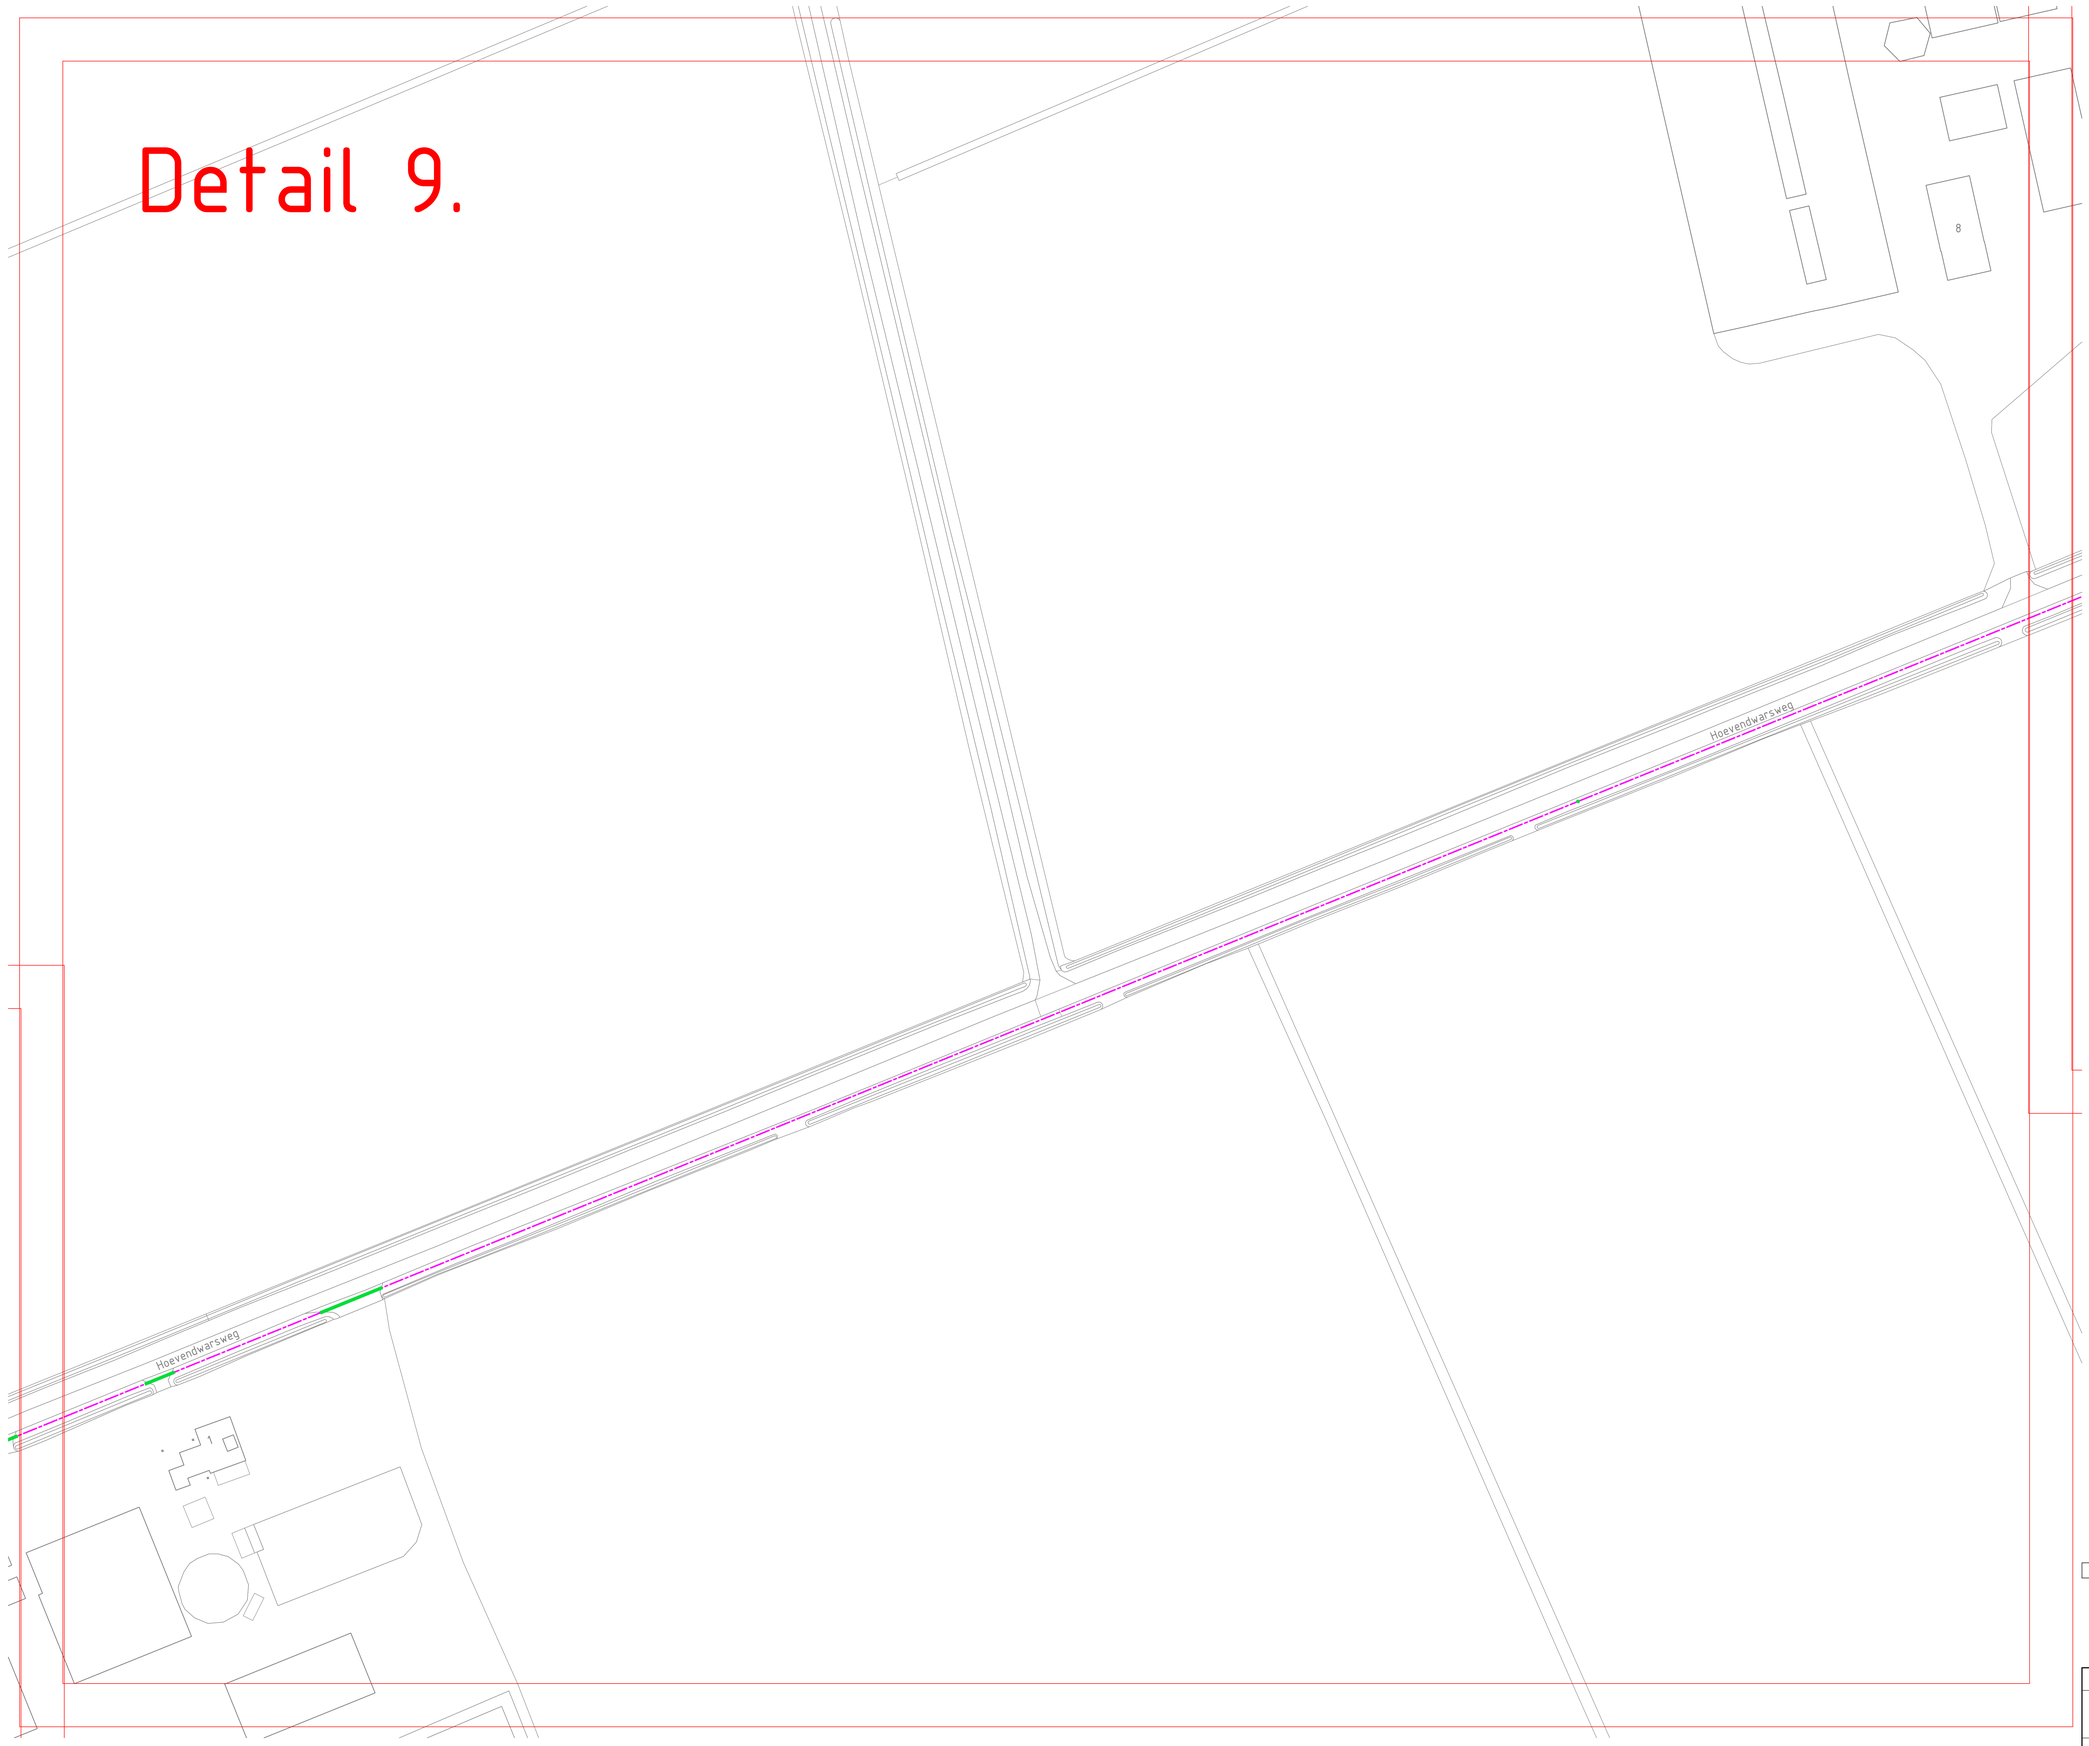



20251003.dwg
dwg

Opmerkingen

- Maten in meters, tenzij anders vermeld
- Hoogtematen t.o.v. N.A.P.
- Ligging Kabels en Leidingen indicatief, exacte ligging te bepalen aan de hand van proefsleuven.

Legen

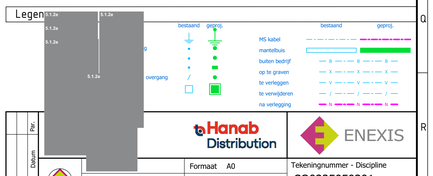

Hanab Distribution		ENEXIS	
Gez.	Formaat A0	Tekeningnummer - Discipline	
	Datum 08-01-2026	SO0225050301	
Schaal 1:500	Opm. W.10362	Aantal bladen 24	Blad nr. 9

Detail 10.

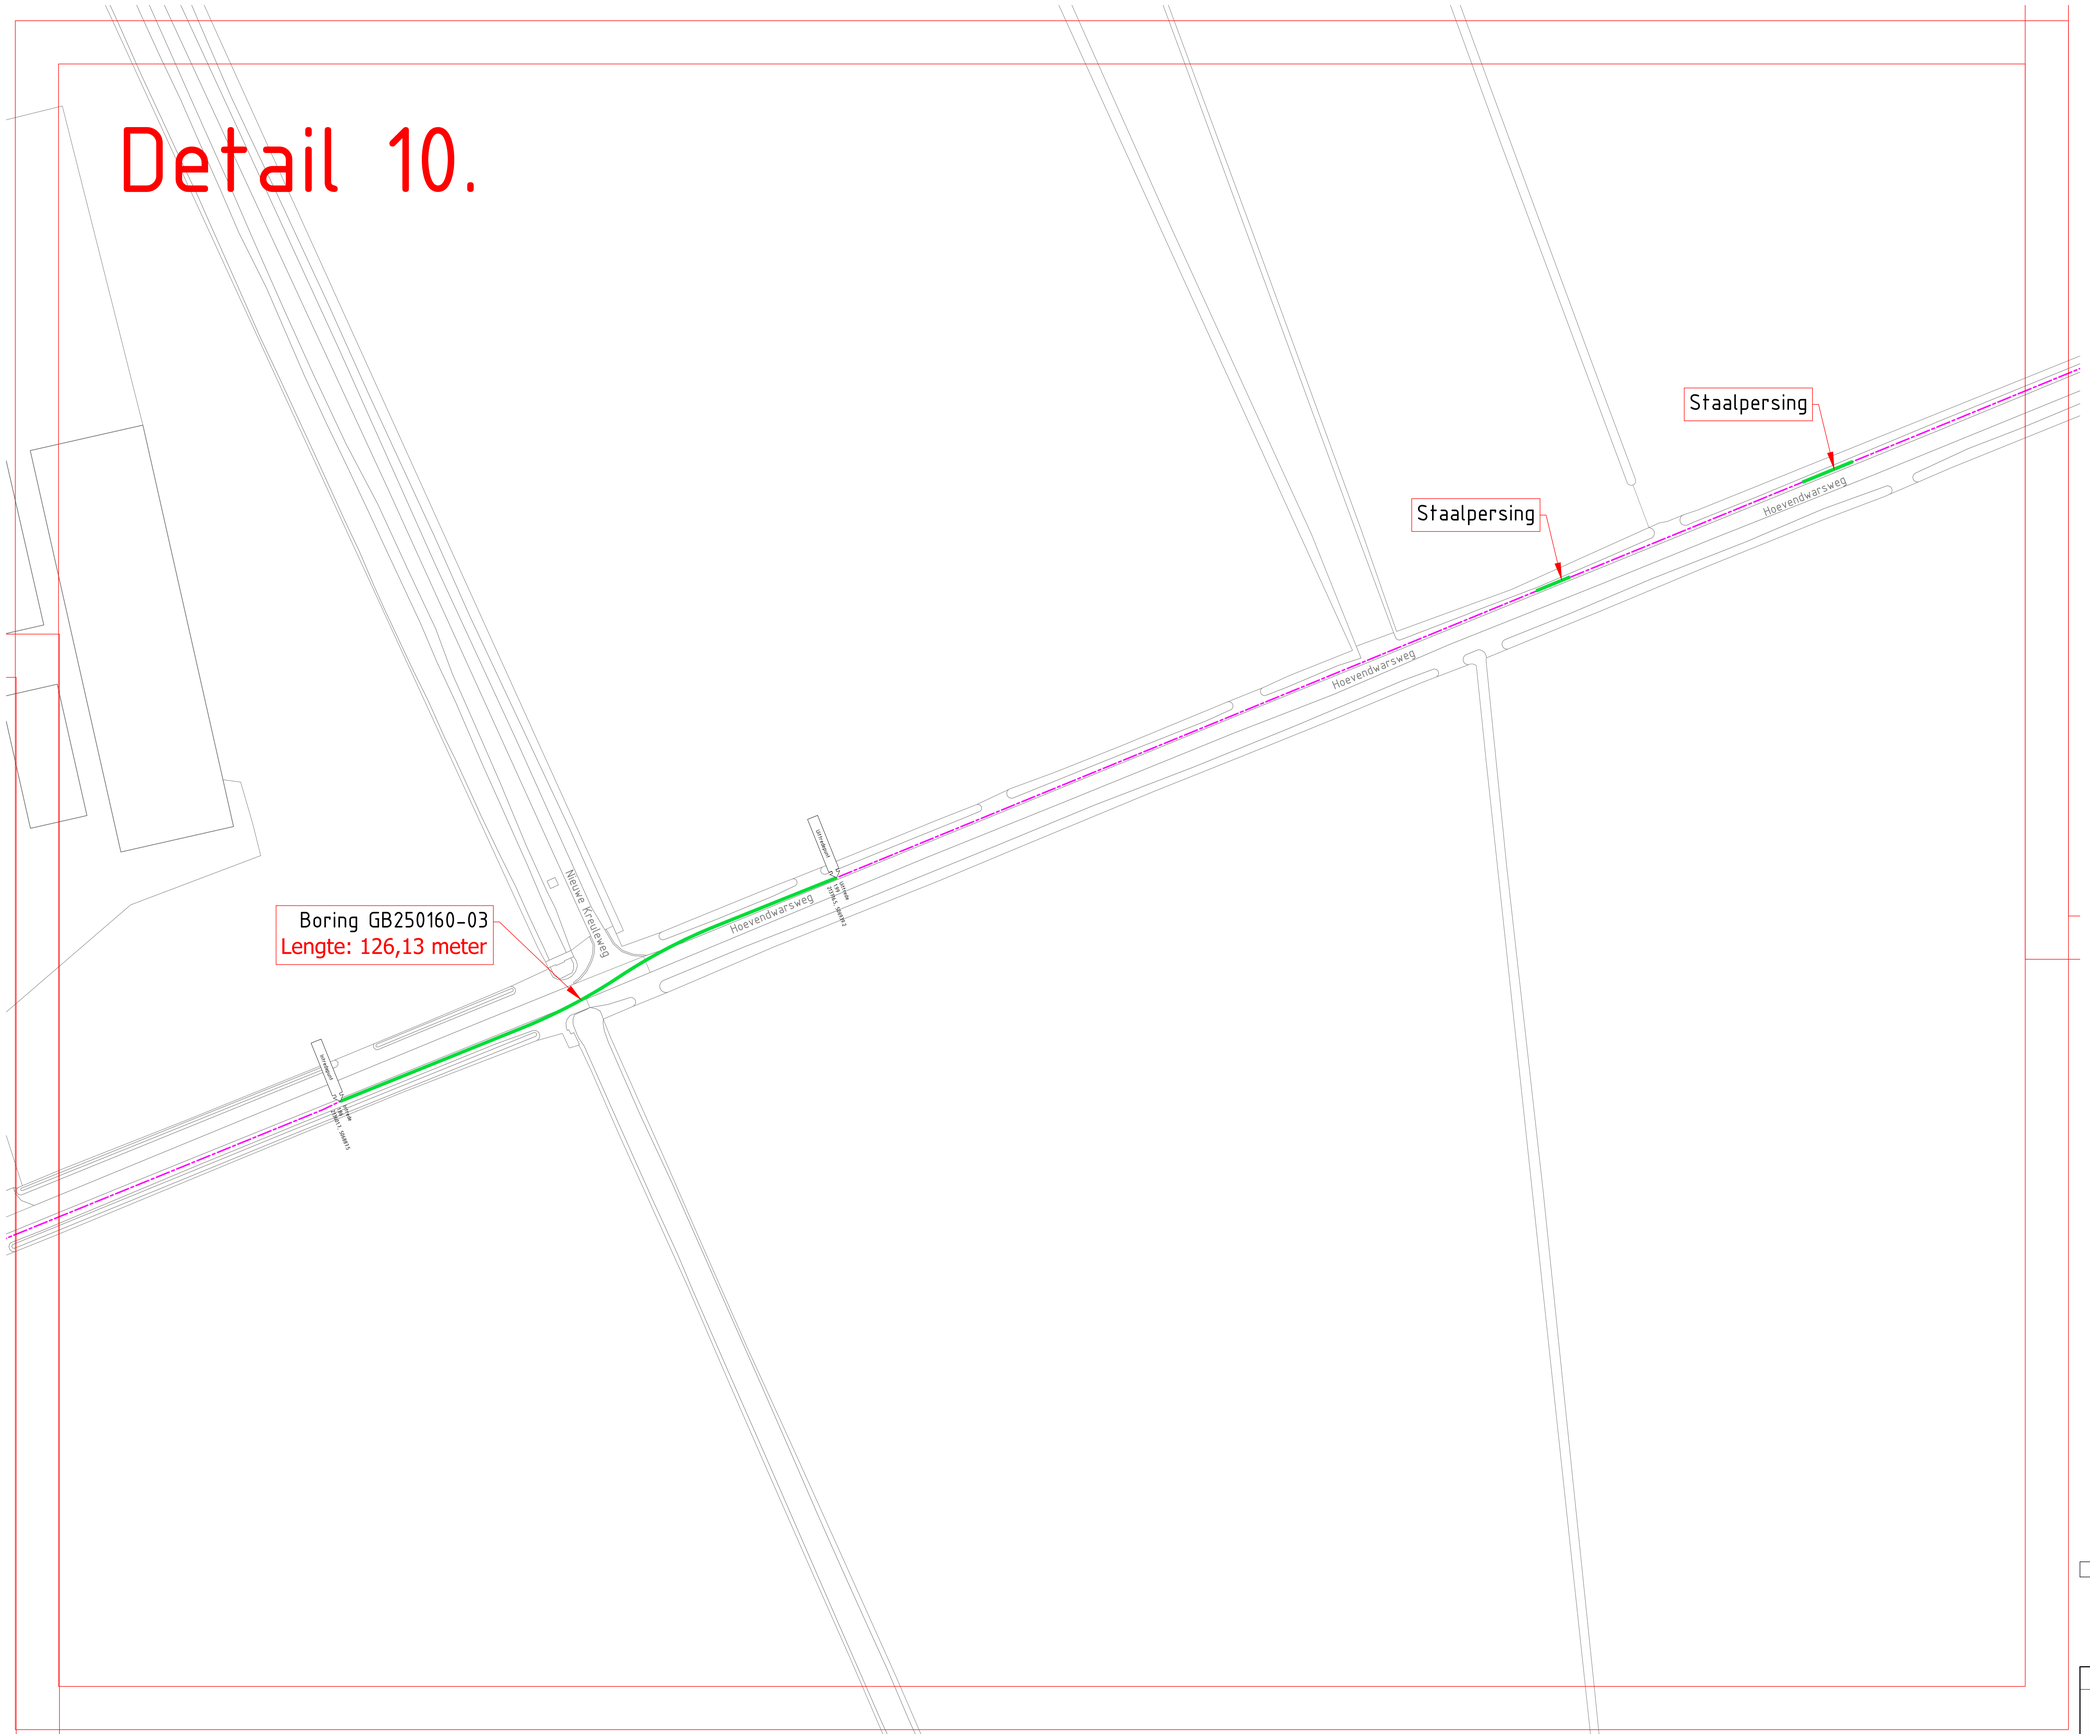



20251003.dwg
dwg

Opmerkingen

- Maten in meters, tenzij anders vermeld
- Hoogtematen t.o.v. N.A.P.
- Ligging Kabels en Leidingen indicatief, exacte ligging te bepalen aan de hand van proefsleuven.

Legen



Hanab Distribution			ENEXIS
Gez.		Formaat A0	Tekeningnummer - Discipline
		Datum 08-01-2026	SO0225050301
Schaal 1:500		Opm. W.10362	Aantal bladen 24 Blad nr. 10

Pkr.
Datum
Wijz.

Detail 11.

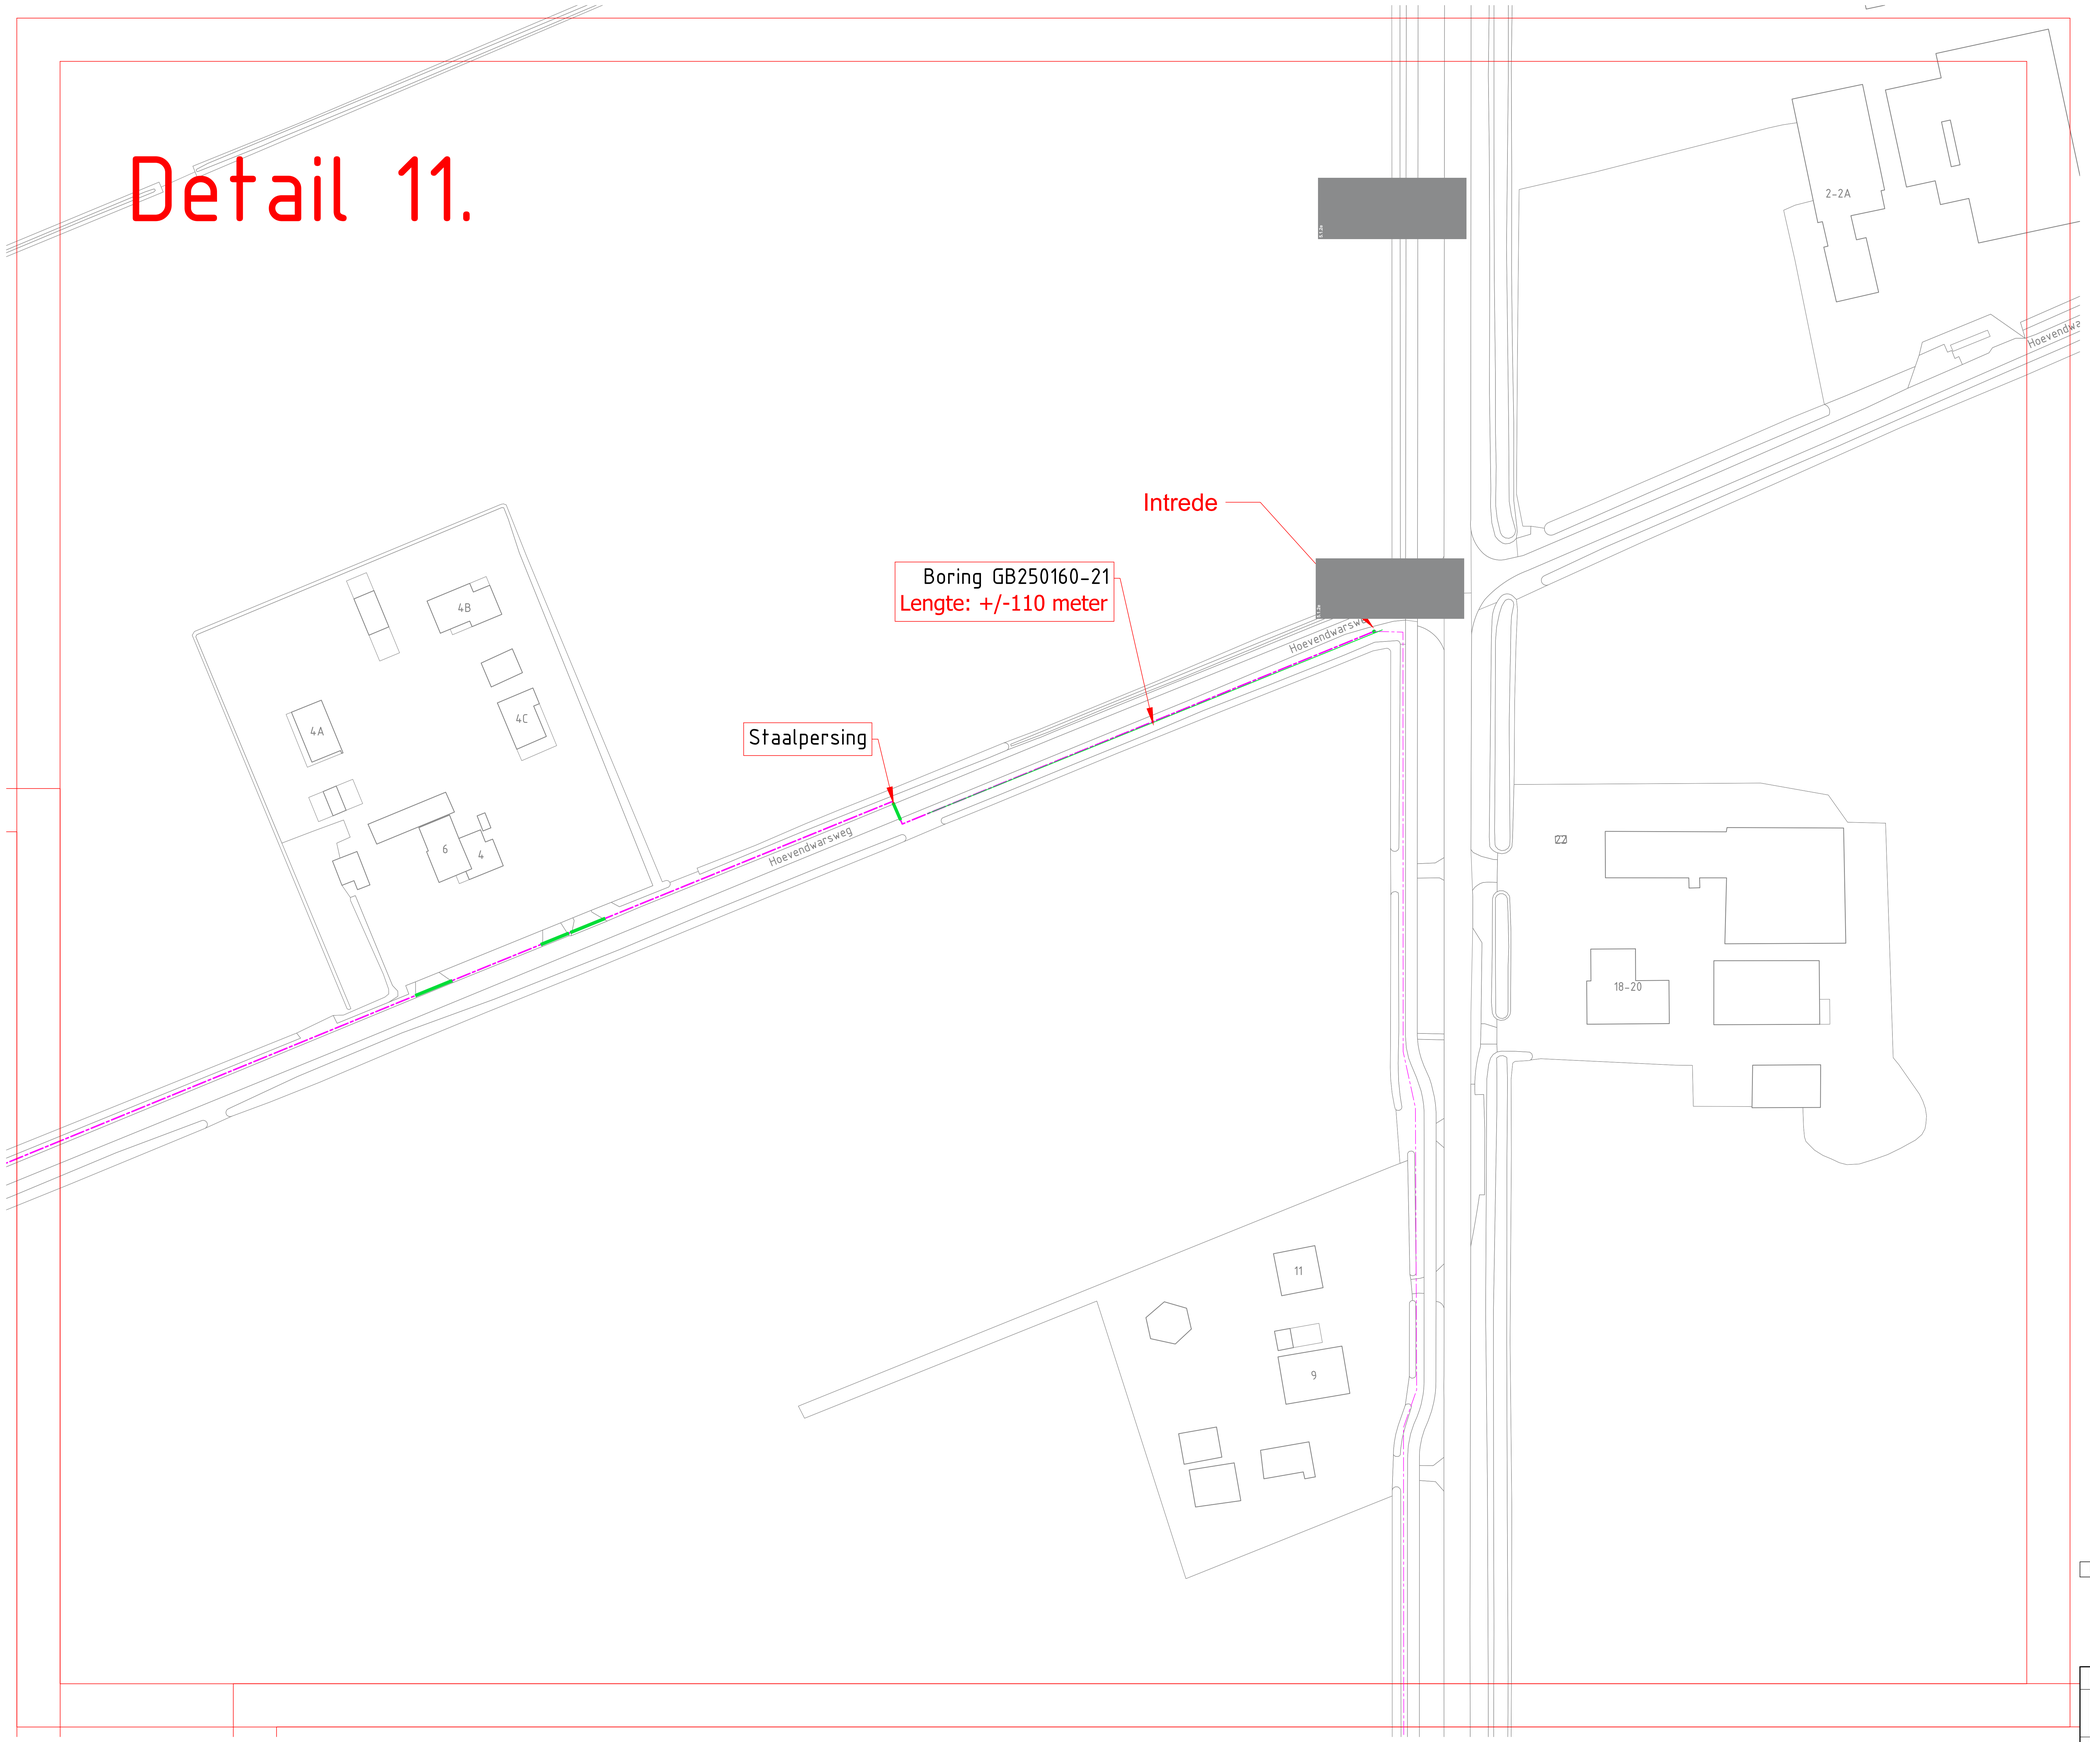

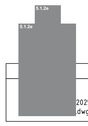

20251003.dwg
.dwg

Opmerkingen

- Maten in meters, tenzij anders vermeld
- Hoogtematen t.o.v. N.A.P.
- Ligging Kabels en Leidingen indicatief, exacte ligging te bepalen aan de hand van proefsleuven.

Legen



	bestaand	geproj.
MS kabel		
mantelbuis		
buiten bedrijf		
op te graven		
te verleggen		
te verwijderen		
na verlegging		

overgang

Hanab Distribution

ENEXIS

Formaat A0		Tekeningnummer - Discipline
Gez.	Datum 08-01-2026	SO0225050301
Schaal 1:500	Opm. W.10362	Aantal bladen 24 Blad nr. 11

Wijz. Datum Per.

Detail 12.

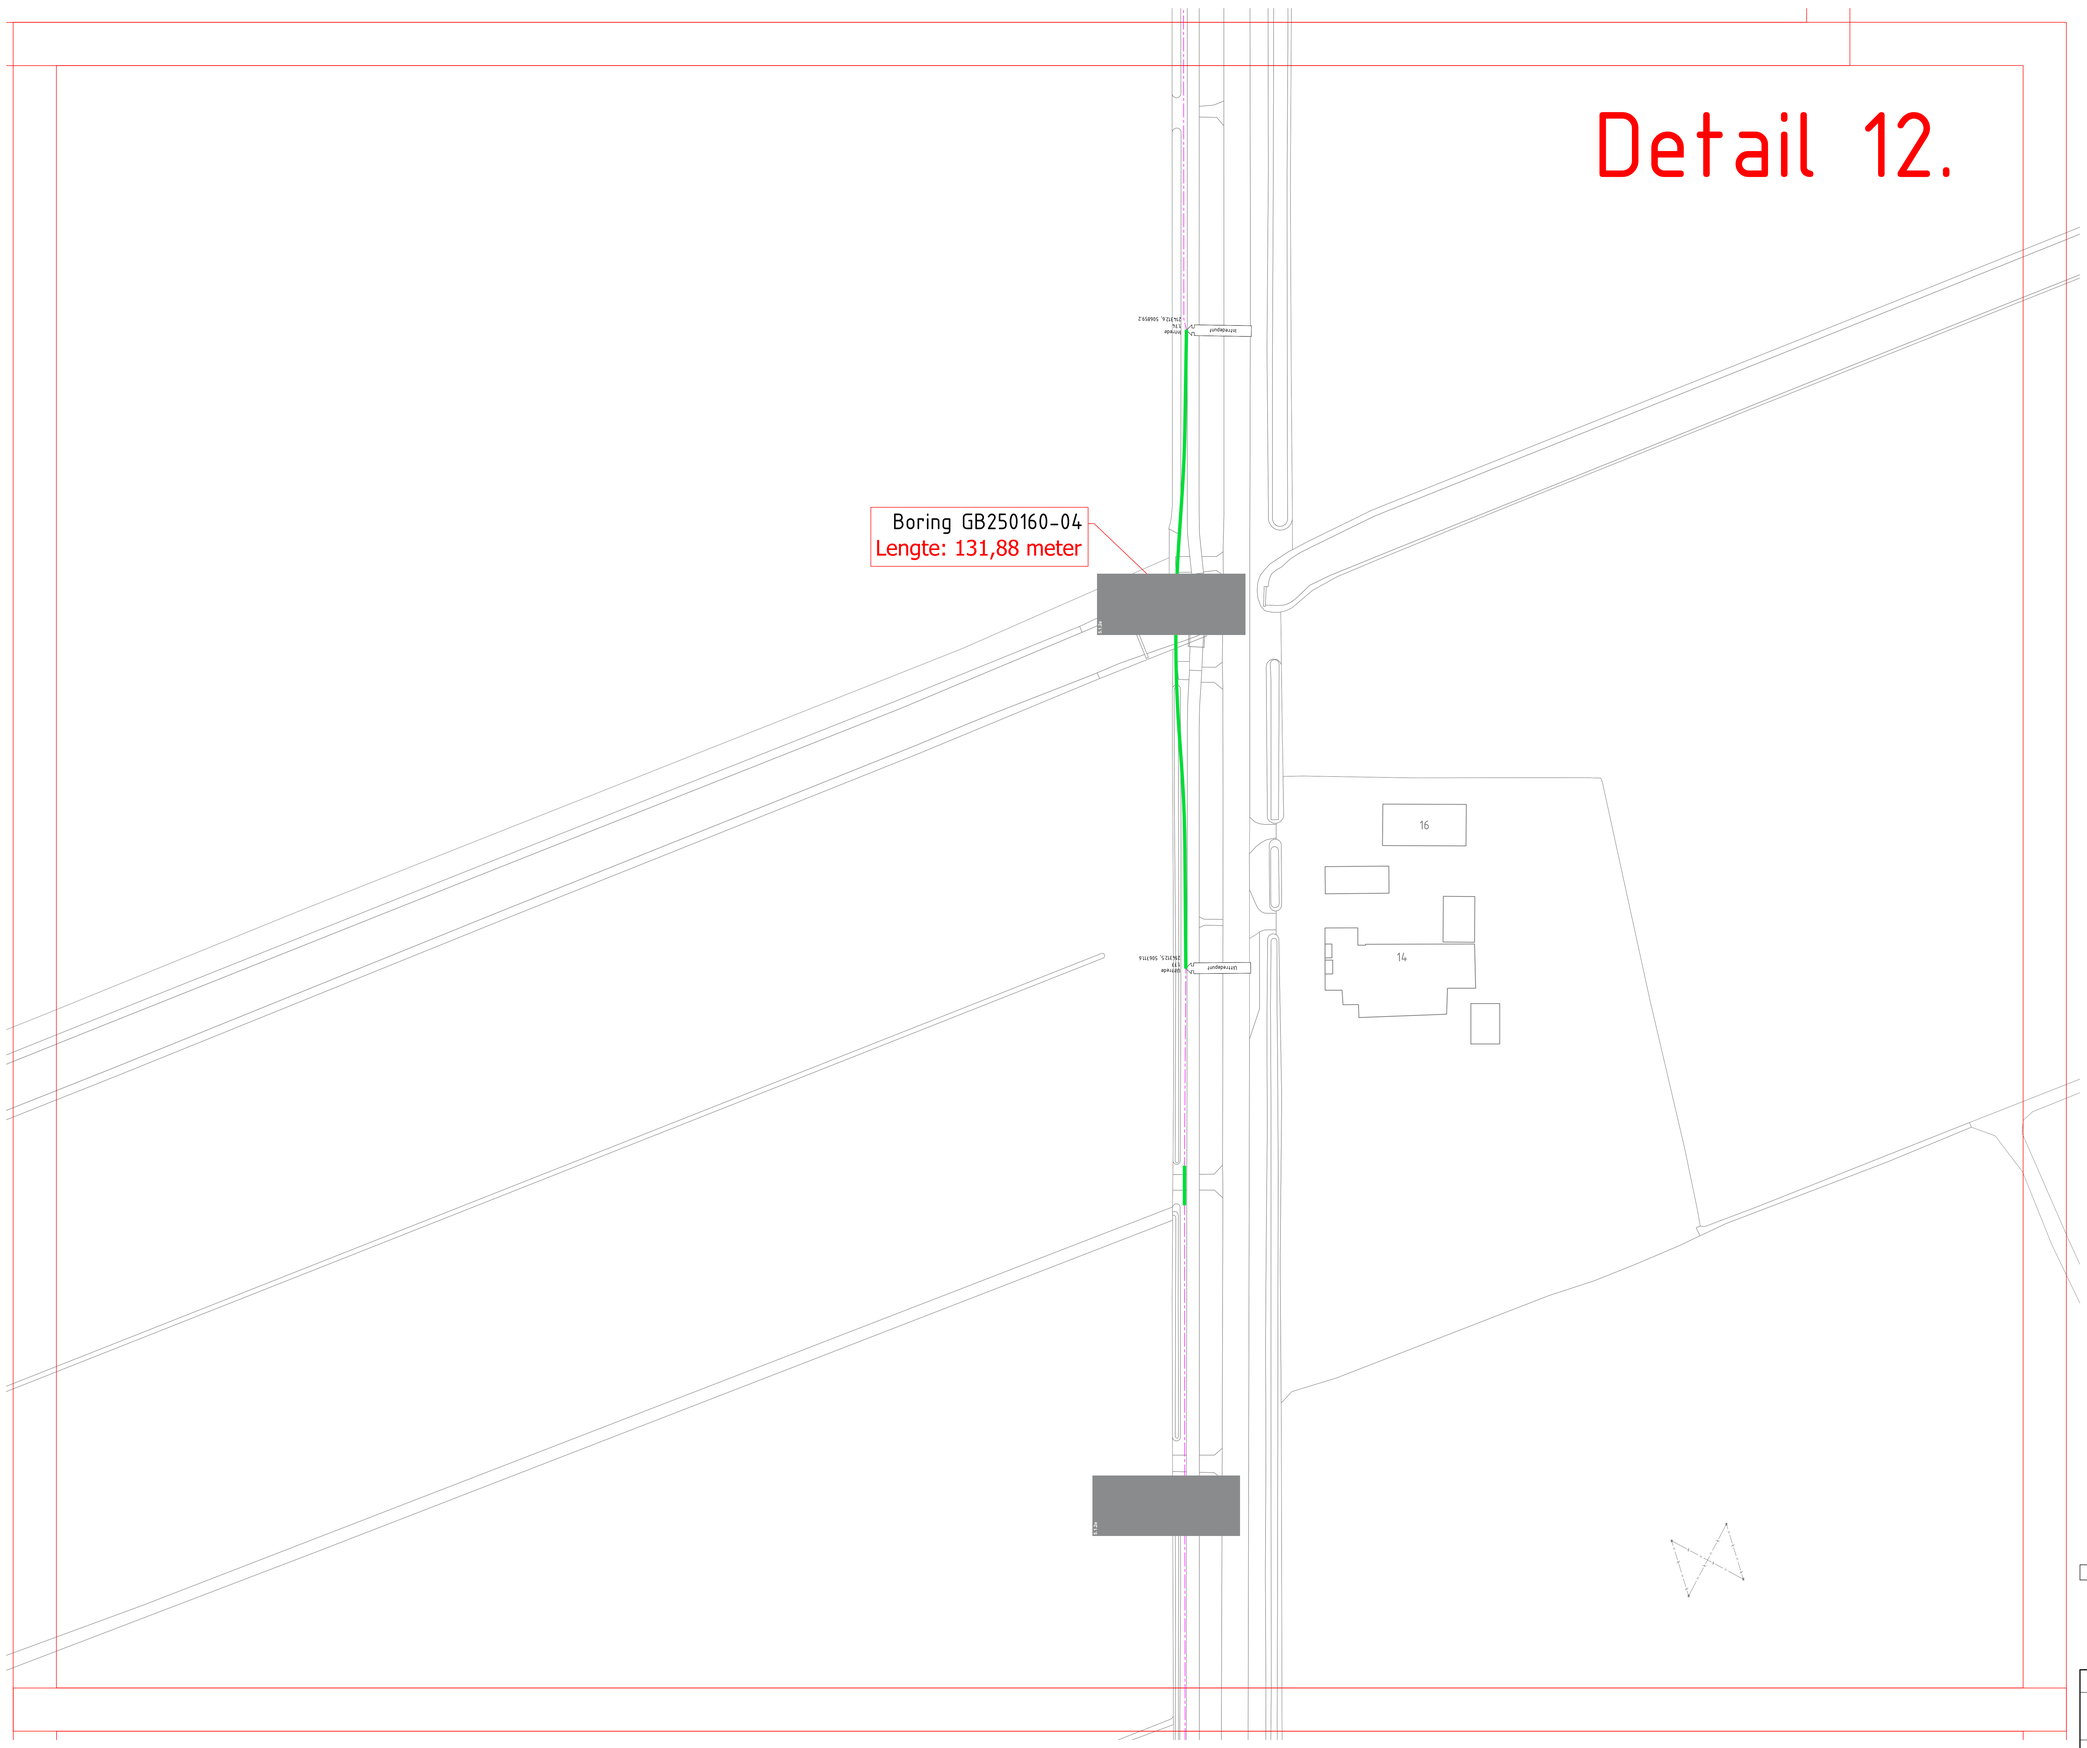

Opmerkingen

- Maten in meters, tenzij anders vermeld
- Hoogtematen t.o.v. N.A.P.
- Ligging Kabels en Leidingen indicatief, exacte ligging te bepalen aan de hand van proefsleuven.

Legenda

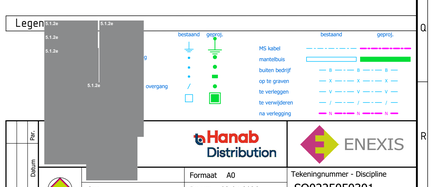

Gez.	Formaat A0	Tekeningnummer - Discipline	
Datum 08-01-2026		SO0225050301	
Schaal 1:500	Opm. W.10362	Aantal bladen 24	Blad nr. 12

Hanab Distribution

ENEXIS

Detail 13.

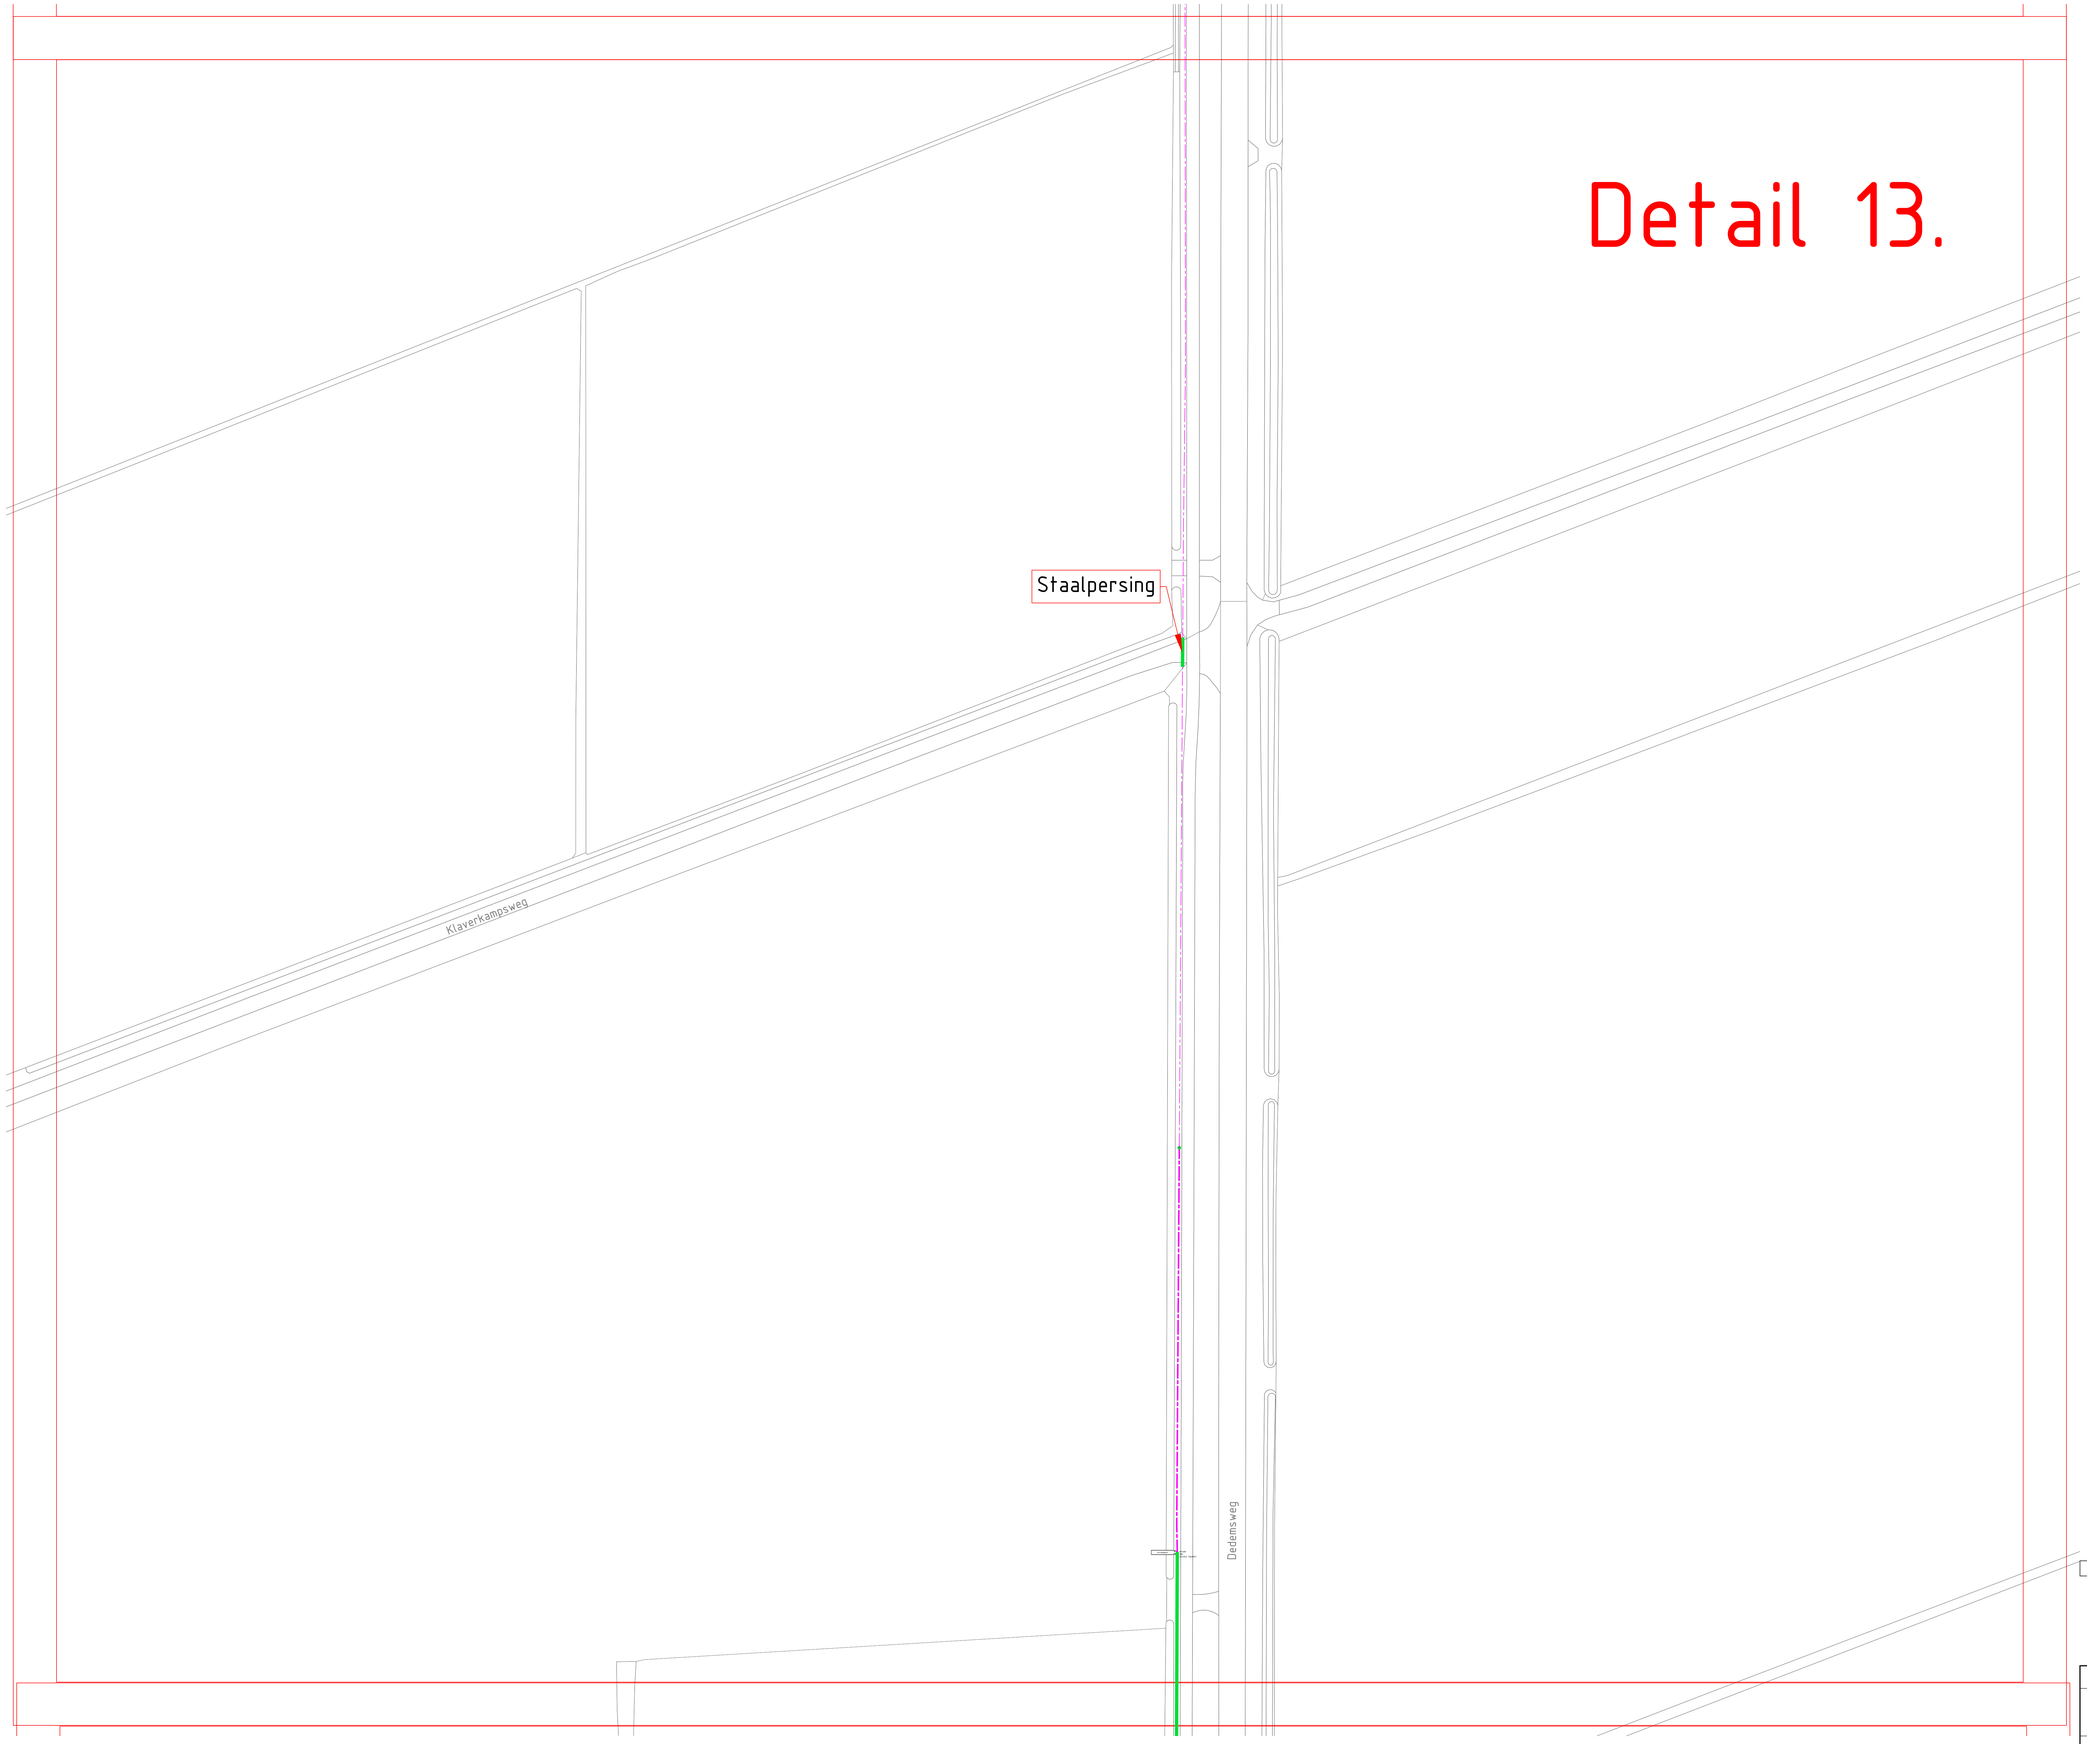

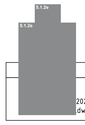

Opmerkingen

- Maten in meters, tenzij anders vermeld
- Hoogtematen t.o.v. N.A.P.
- Ligging Kabels en Leidingen indicatief, exacte ligging te bepalen aan de hand van proefsleuven.

Legen

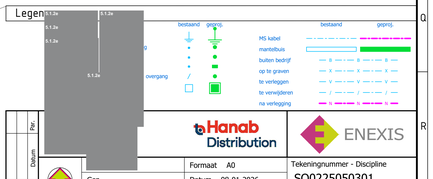

Hanab Distribution			ENEXIS
Gez.		Formaat A0	Tekeningnummer - Discipline
		Datum 08-01-2026	SO0225050301
Schaal 1:500		Opm. W.10362	Aantal bladen 24 Blad nr. 13

Detail 14.

GB05
390,82
meter

Dedemsweg

7



20251003.dwg
dwg

Opmerkingen

- Maten in meters, tenzij anders vermeld
- Hoogtematen t.o.v. N.A.P.
- Ligging Kabels en Leidingen indicatief, exacte ligging te bepalen aan de hand van proefsleuven.

Legen



bestaand gepland

MS kabel
mantelbuis
buiten bedrijf
op te graven
te verleggen
te verwijderen
na verlegging

bestaand gepland

Hanab Distribution		ENEXIS	
Gez.	Formaat A0	Tekeningnummer - Discipline	
Datum 08-01-2026		SO0225050301	
Schaal 1:500	Opm. W.10362	Aantal bladen 24	Blad nr. 14

Ptkr.
Datum
Wijz.

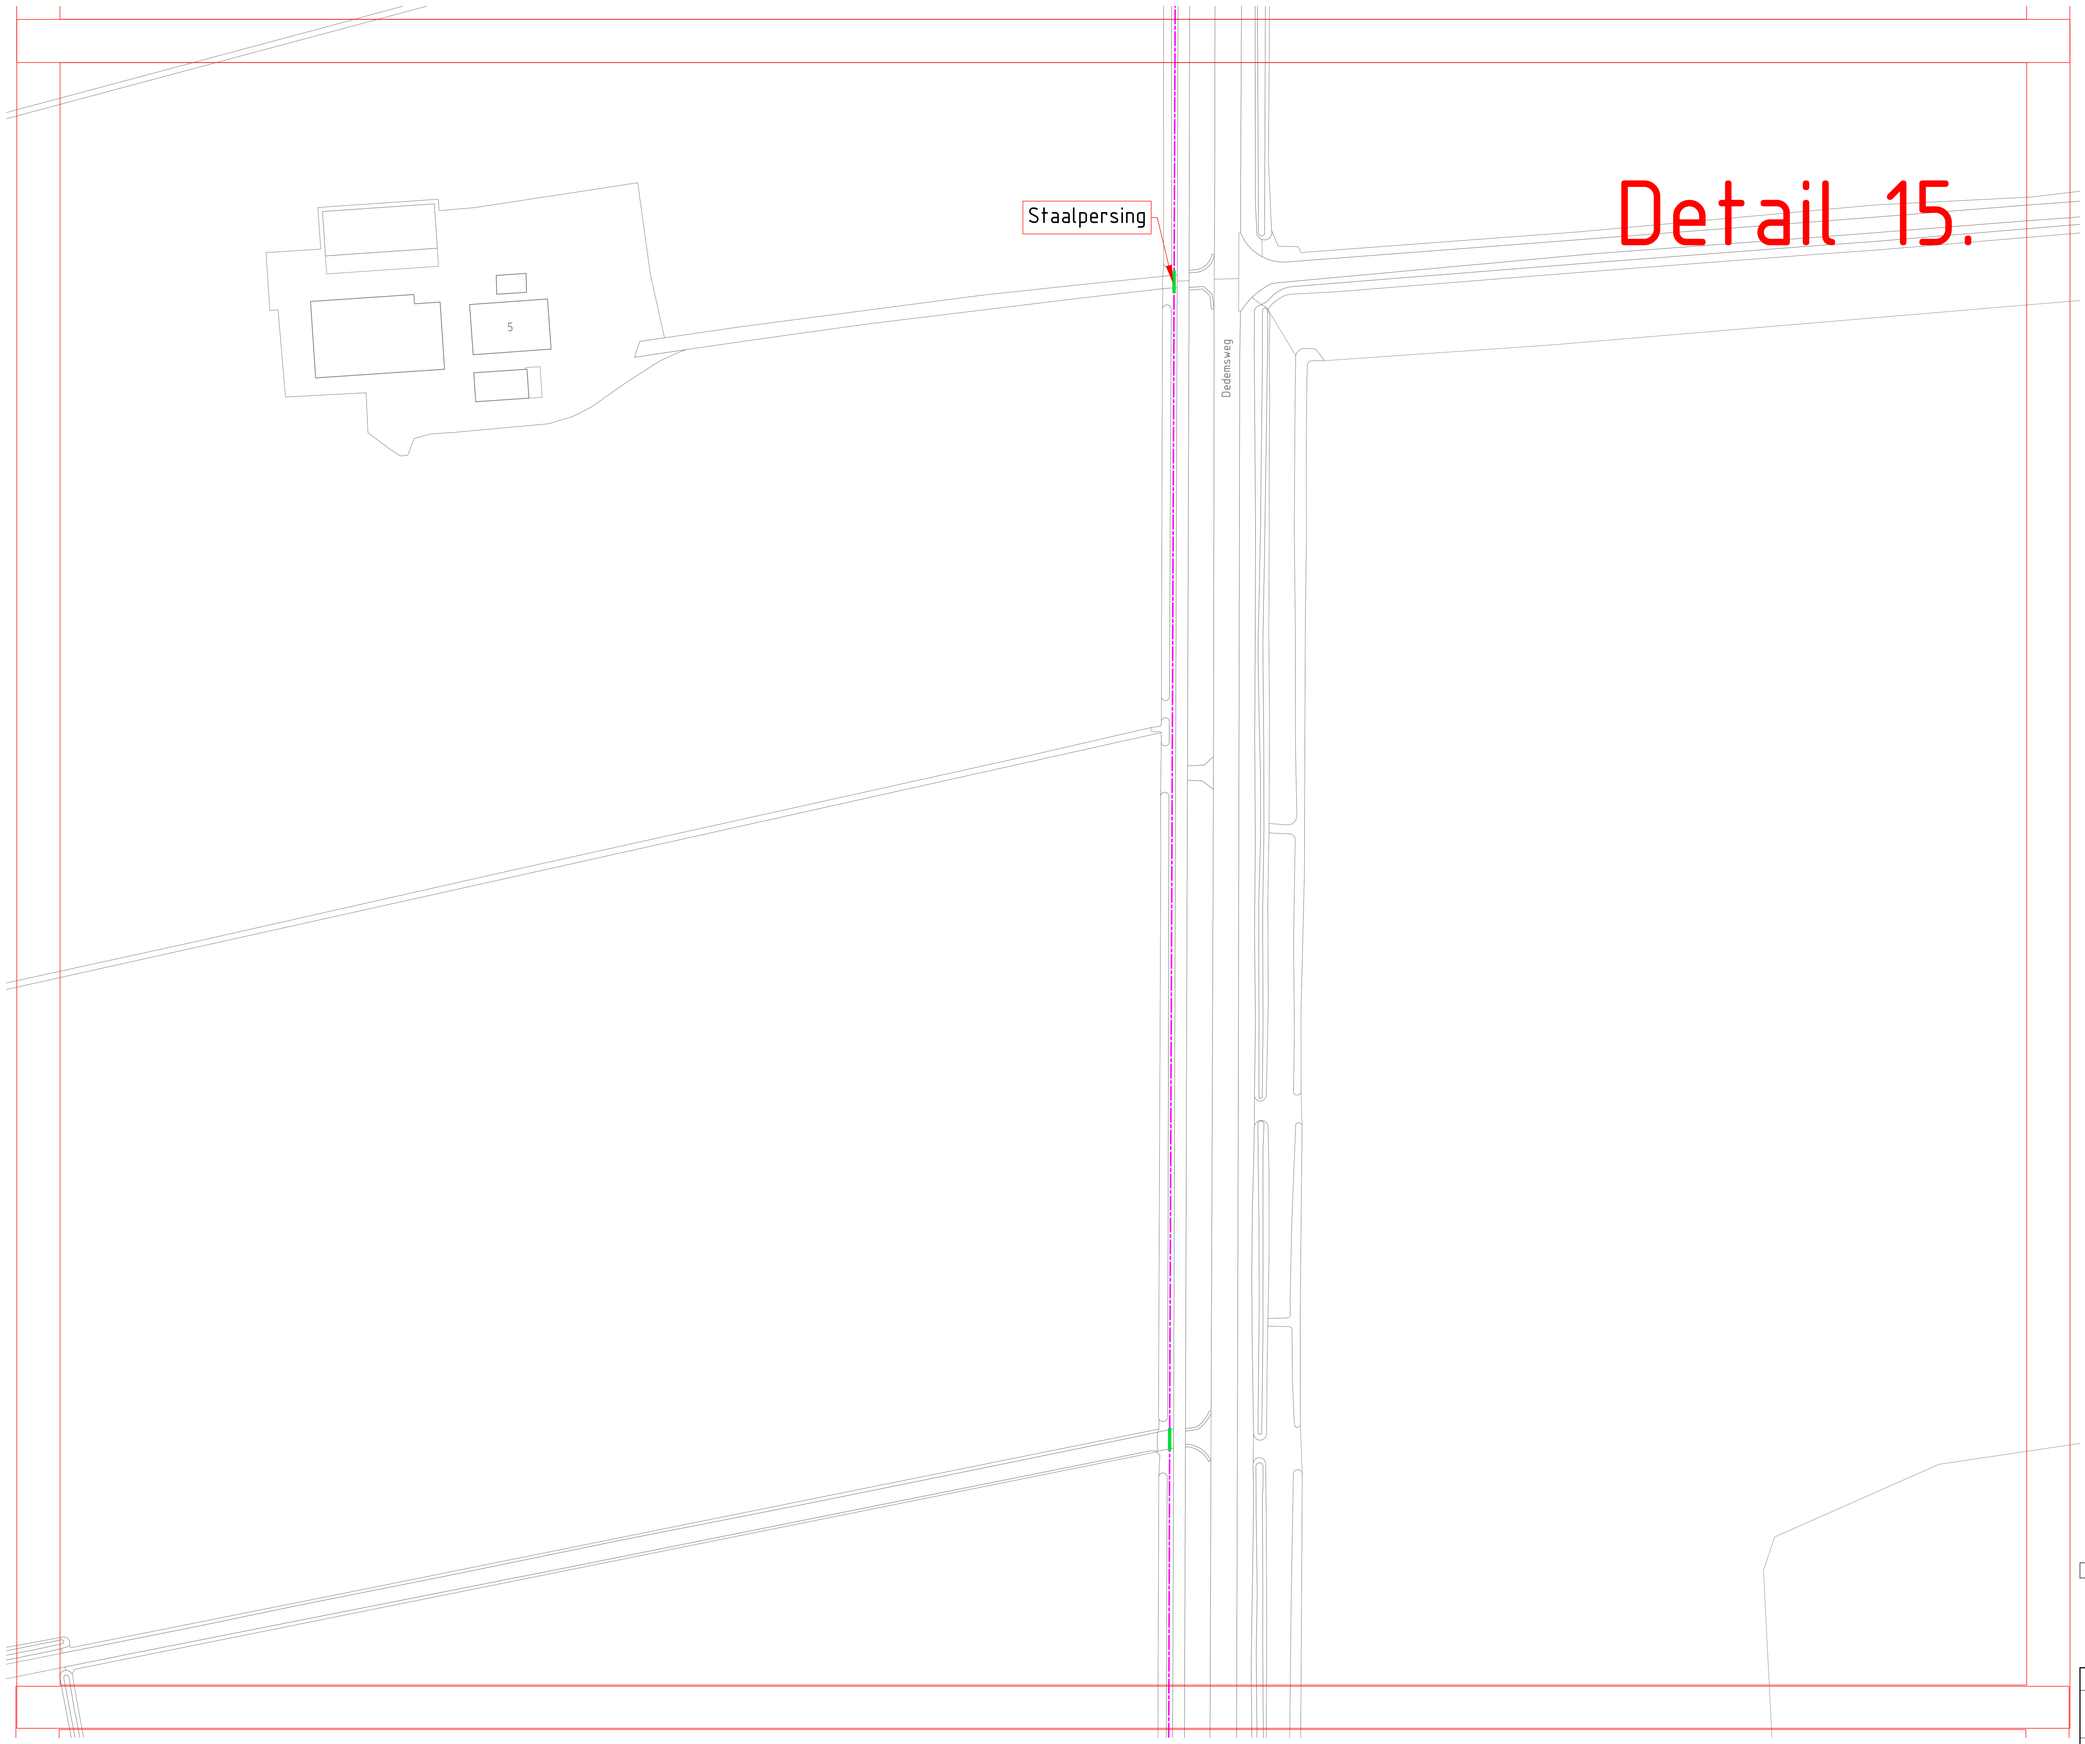

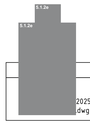

20251003.dwg
.dwg

Opmerkingen

- Maten in meters, tenzij anders vermeld
- Hoogtematen t.o.v. N.A.P.
- Ligging Kabels en Leidingen indicatief, exacte ligging te bepalen aan de hand van proefsleuven.

Legen



	bestaand	geproj.
MS kabel		
mantelbuis		
buiten bedrijf		
op te graven		
te verleggen		
te verwijderen		
na verlegging		

overgang

Hanab Distribution

ENEXIS

Gez.	Formaat A0	Tekeningnummer - Discipline	
	Datum 08-01-2026	SO0225050301	
Schaal 1:500	Opm. W.10362	Aantal bladen 24	Blad nr. 15

Par.
Datum
Wijz.

Detail 16.

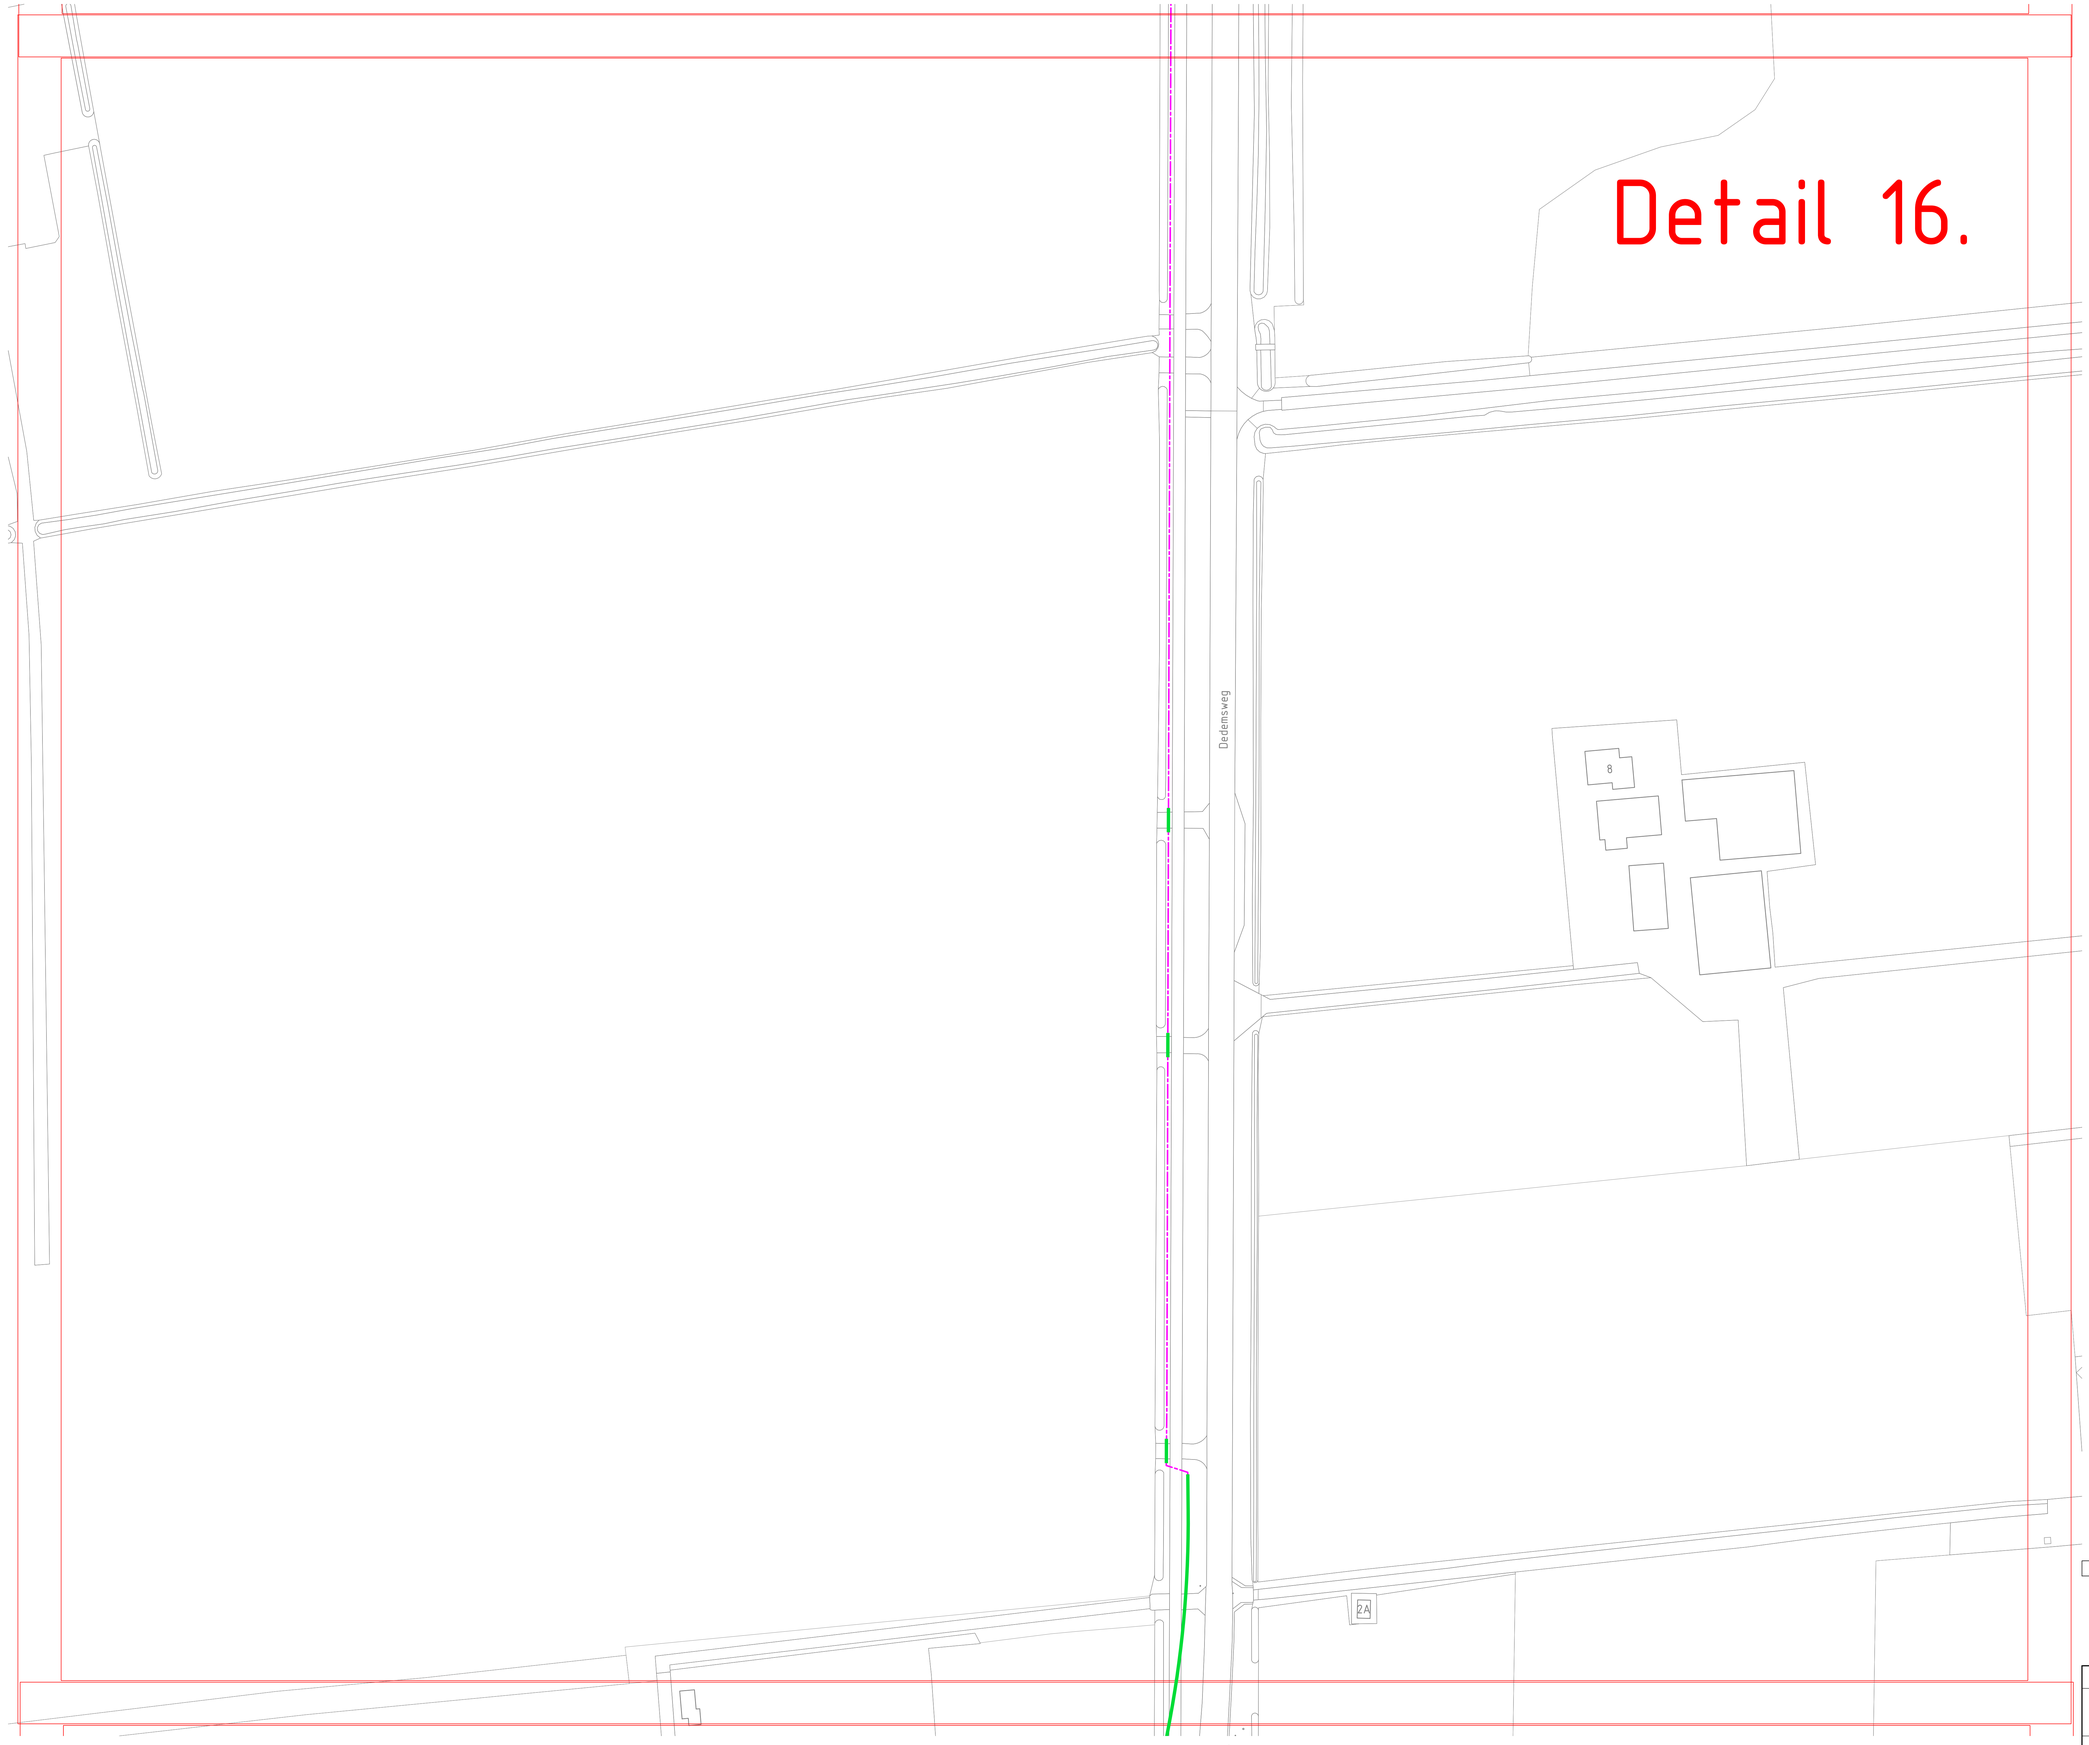

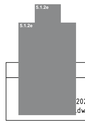

20251003.dwg
dwg

Opmerkingen

- Maten in meters, tenzij anders vermeld
- Hoogtematen t.o.v. N.A.P.
- Ligging Kabels en Leidingen indicatief, exacte ligging te bepalen aan de hand van proefsleuven.

Legenda

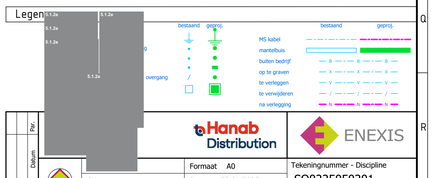

Hanab Distribution		ENEXIS	
Gez.	Formaat A0	Tekeningnummer - Discipline	
Schaal 1:500	Datum 08-01-2026	SO0225050301	
	Opm. W.10362	Aantal bladen 24	Blad nr. 16

GB13
337 meter

Detail 17.

Dedemsweg

77
79
1
2
27

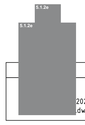

20251003.dwg
dwg

Opmerkingen

- Maten in meters, tenzij anders vermeld.
- Hoogtematen t.o.v. N.A.P.
- Ligging Kabels en Leidingen indicatief, exacte ligging te bepalen aan de hand van proefsleuven.

Legenda

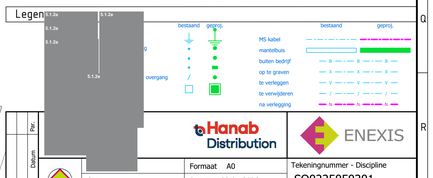

Gez.	Formaat A0	Tekeningnummer - Discipline	
	Datum 08-01-2026	SO0225050301	
Schaal 1:500	Opm. W.10362	Aantal bladen 24	Blad nr. 17

Hanab Distribution

ENEXIS

Detail 18.

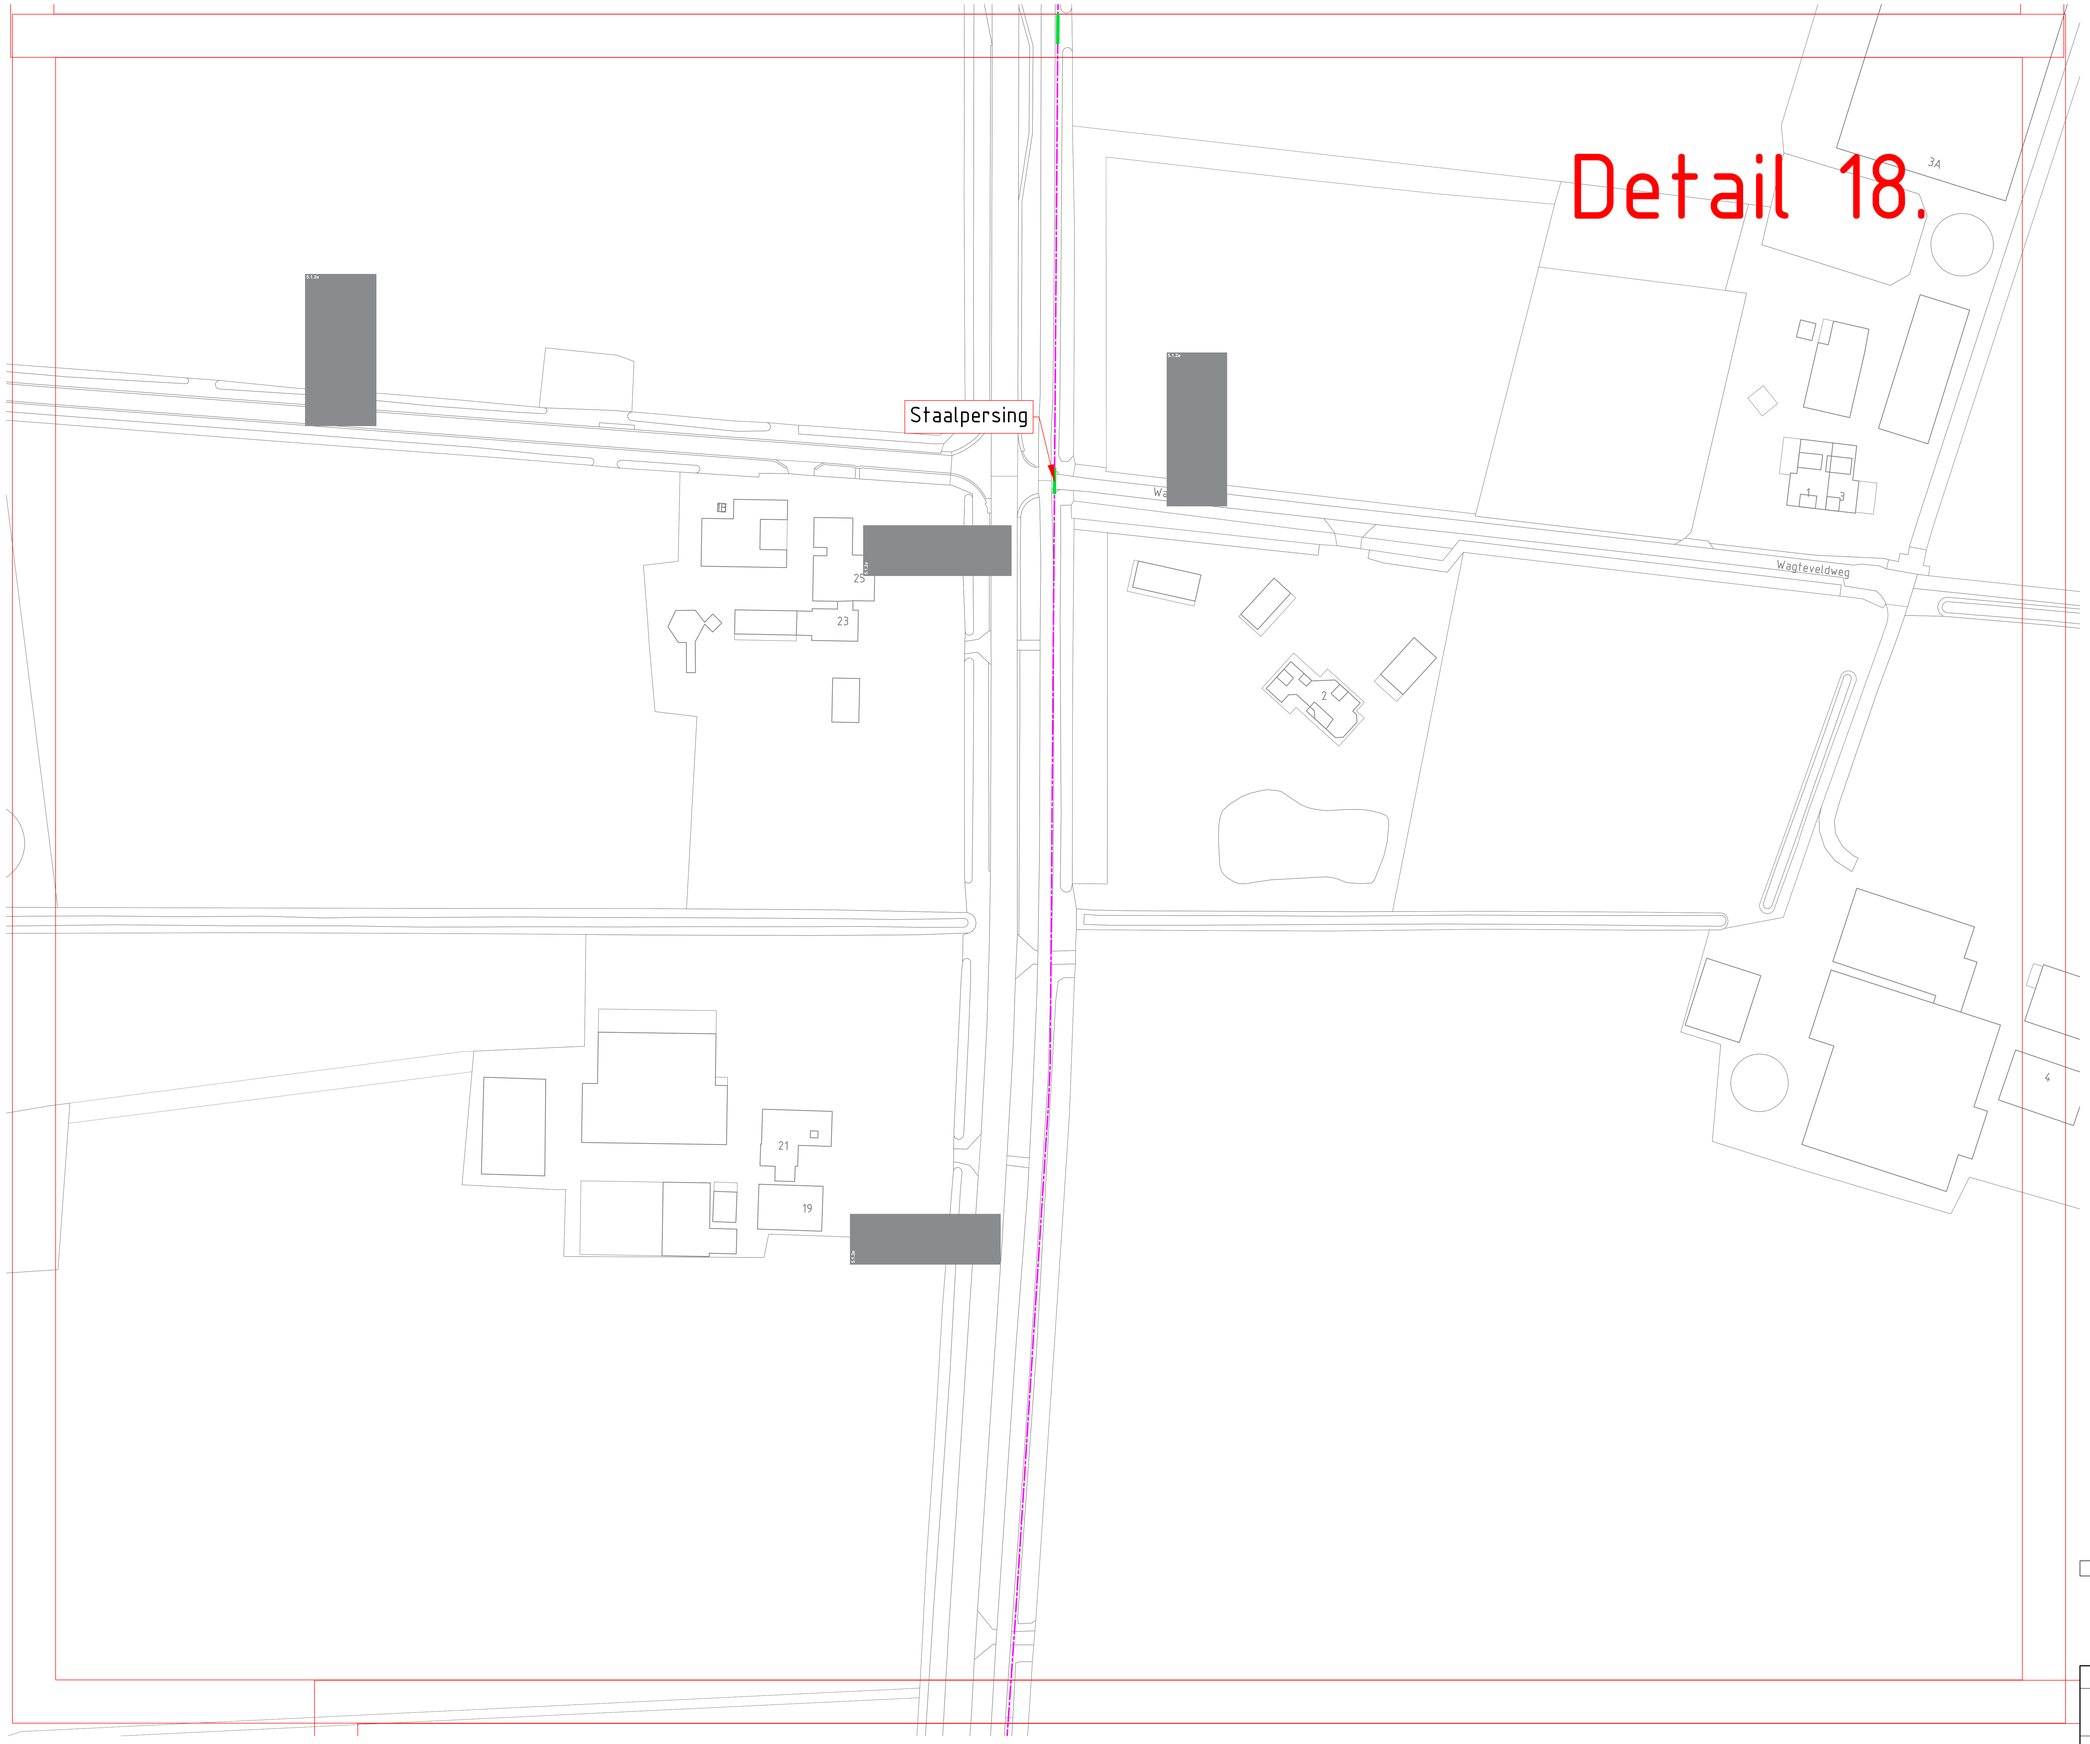

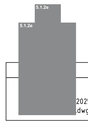

20251003.dwg
.dwg

Opmerkingen

- Maten in meters, tenzij anders vermeld
- Hoogtematen t.o.v. N.A.P.
- Ligging Kabels en Leidingen indicatief, exacte ligging te bepalen aan de hand van proefsleuven.

Legen



	bestaand	geproj.
MS kabel		
mantelbuis		
buiten bedrijf		
op te graven		
te verleggen		
te verwijderen		
na verlegging		

Hanab Distribution

ENEXIS

Gez.	Formaat A0	Tekeningnummer - Discipline	
	Datum 08-01-2026	SO0225050301	
Schaal 1:500	Opm. W.10362	Aantal bladen 24	Blad nr. 18

Detail 19.

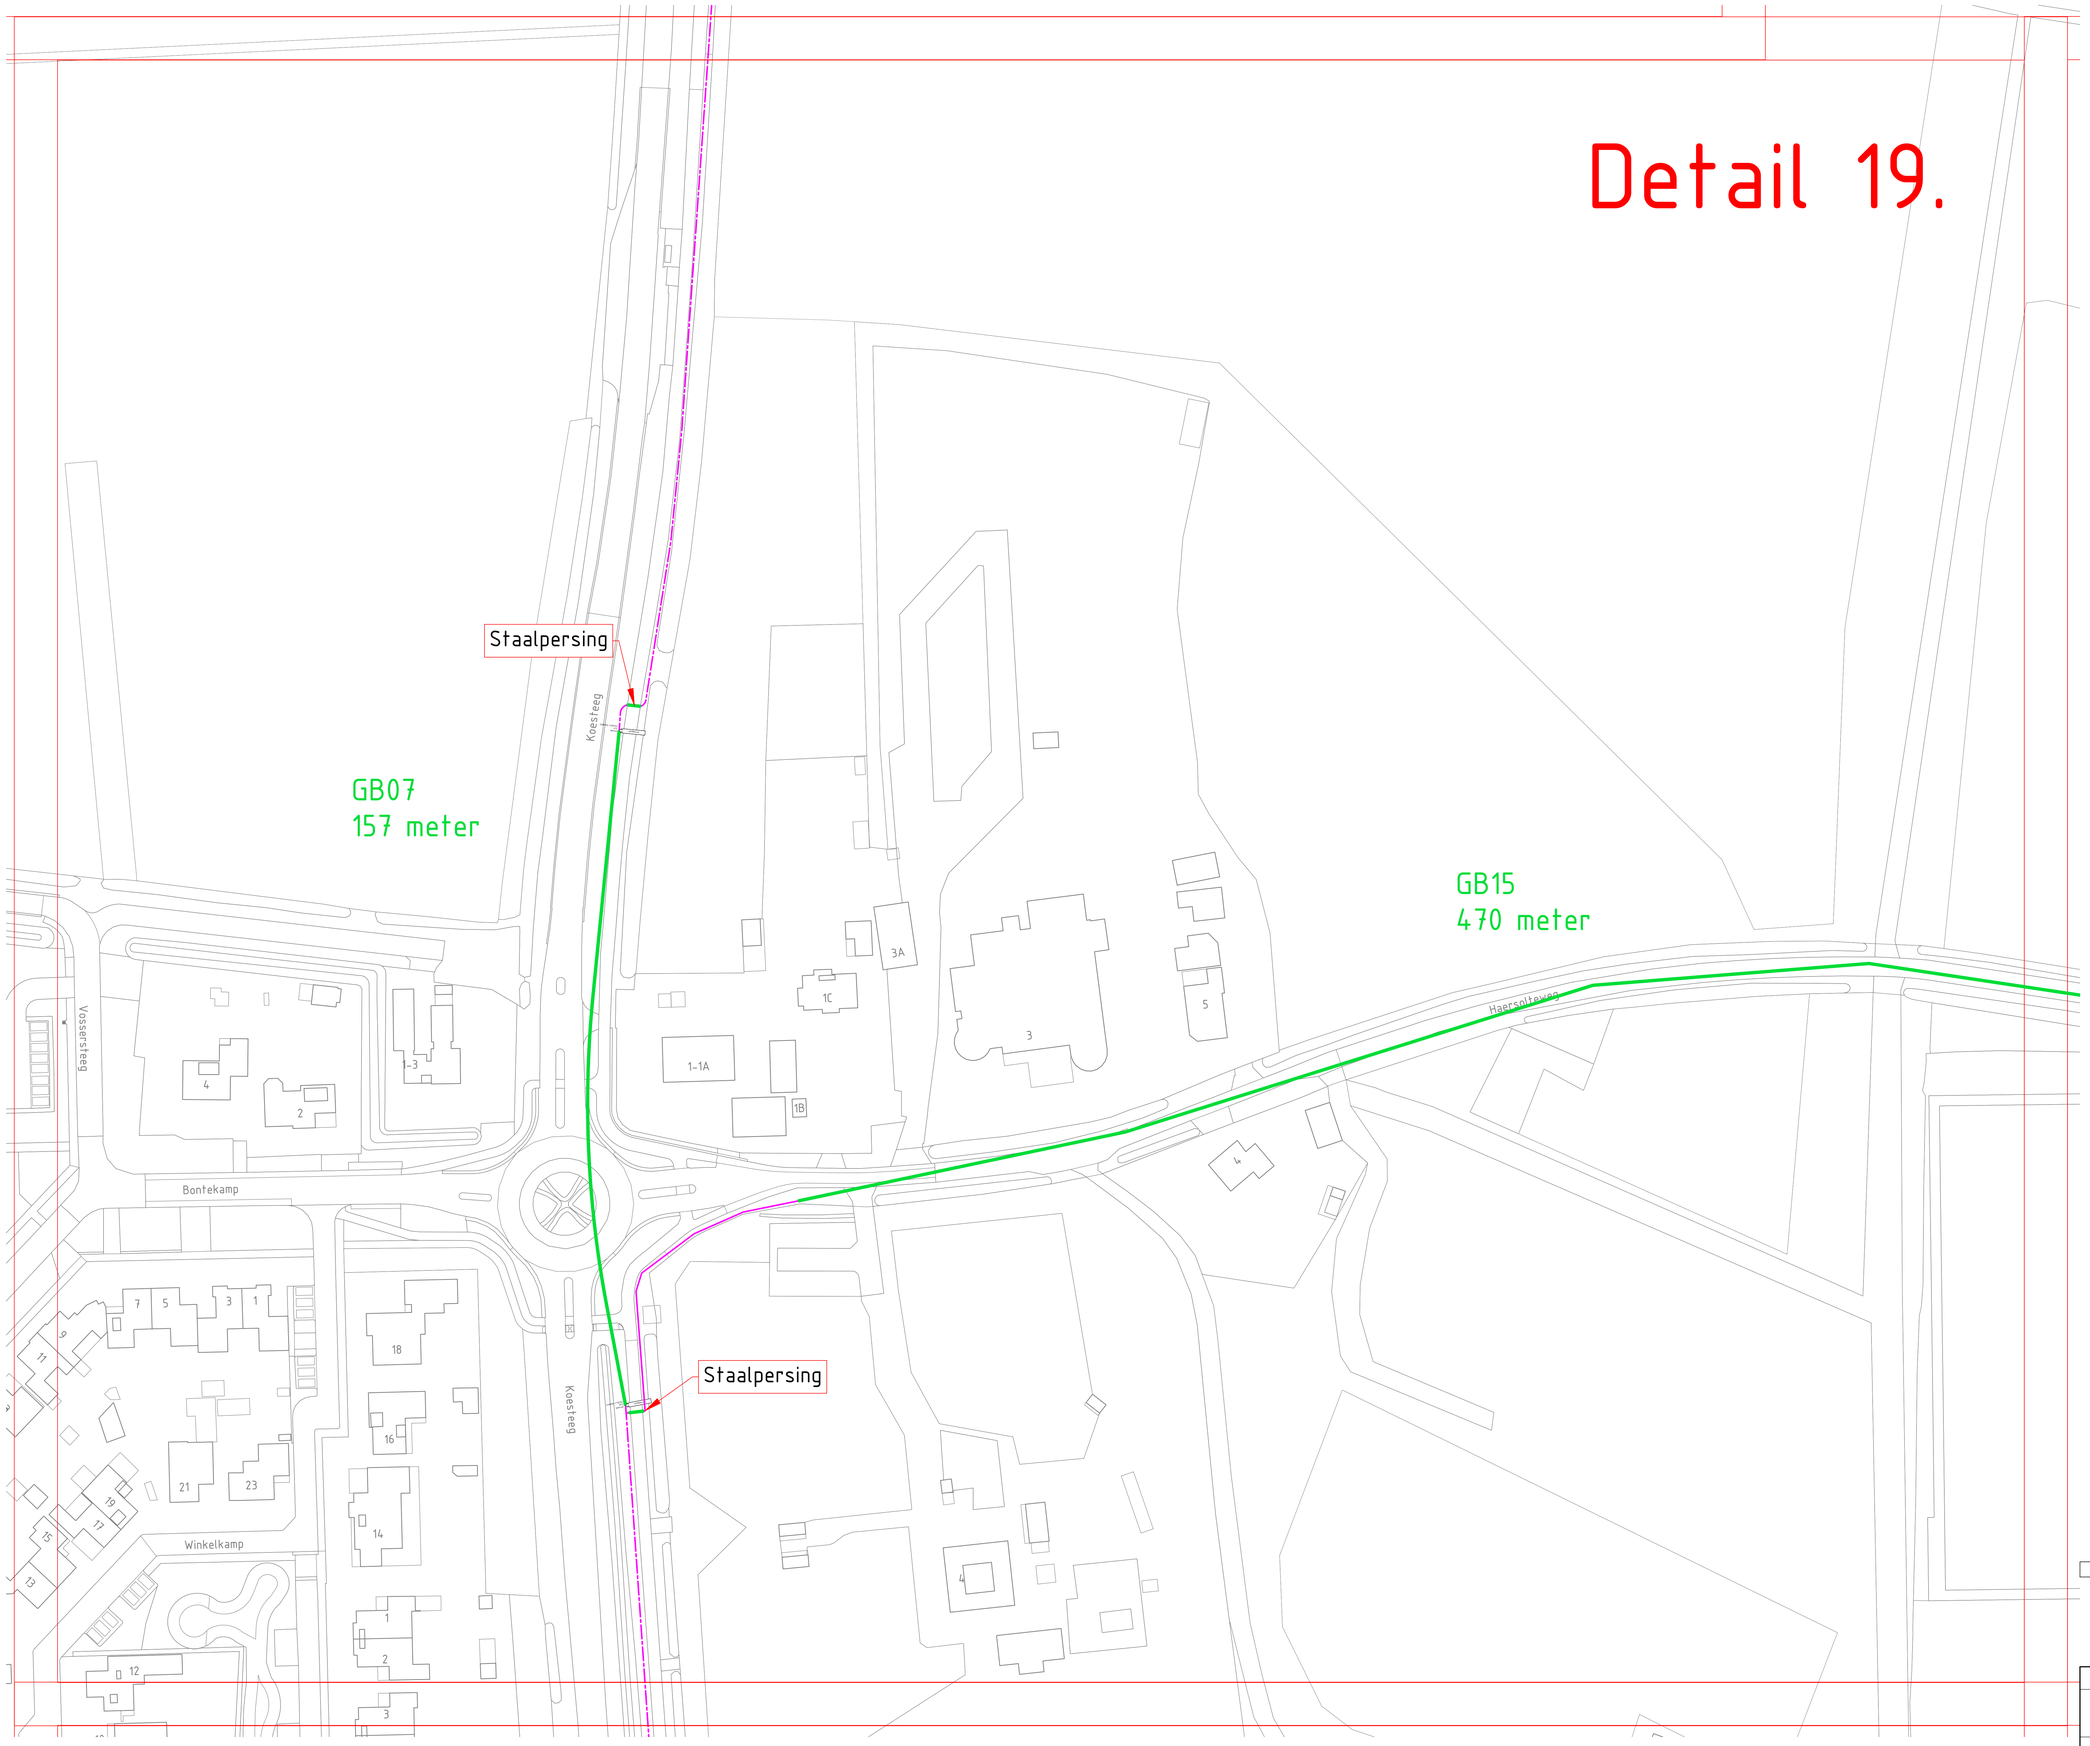

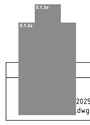

20251003.dwg
.dwg

Opmerkingen

- Maten in meters, tenzij anders vermeld
- Hoogtematen t.o.v. N.A.P.
- Ligging Kabels en Leidingen indicatief, exacte ligging te bepalen aan de hand van proefsleuven.

Legen



	bestaand	geproj.
MS kabel		
mantelbuis		
buiten bedrijf		
op te graven		
te verleggen		
te verwijderen		
na verlegging		

Hanab Distribution

ENEXIS

Formaat A0		Tekeningnummer - Discipline
Gez.	Datum 08-01-2026	SO0225050301
Schaal 1:500	Opm. W.10362	Aantal bladen 24 Blad nr. 19

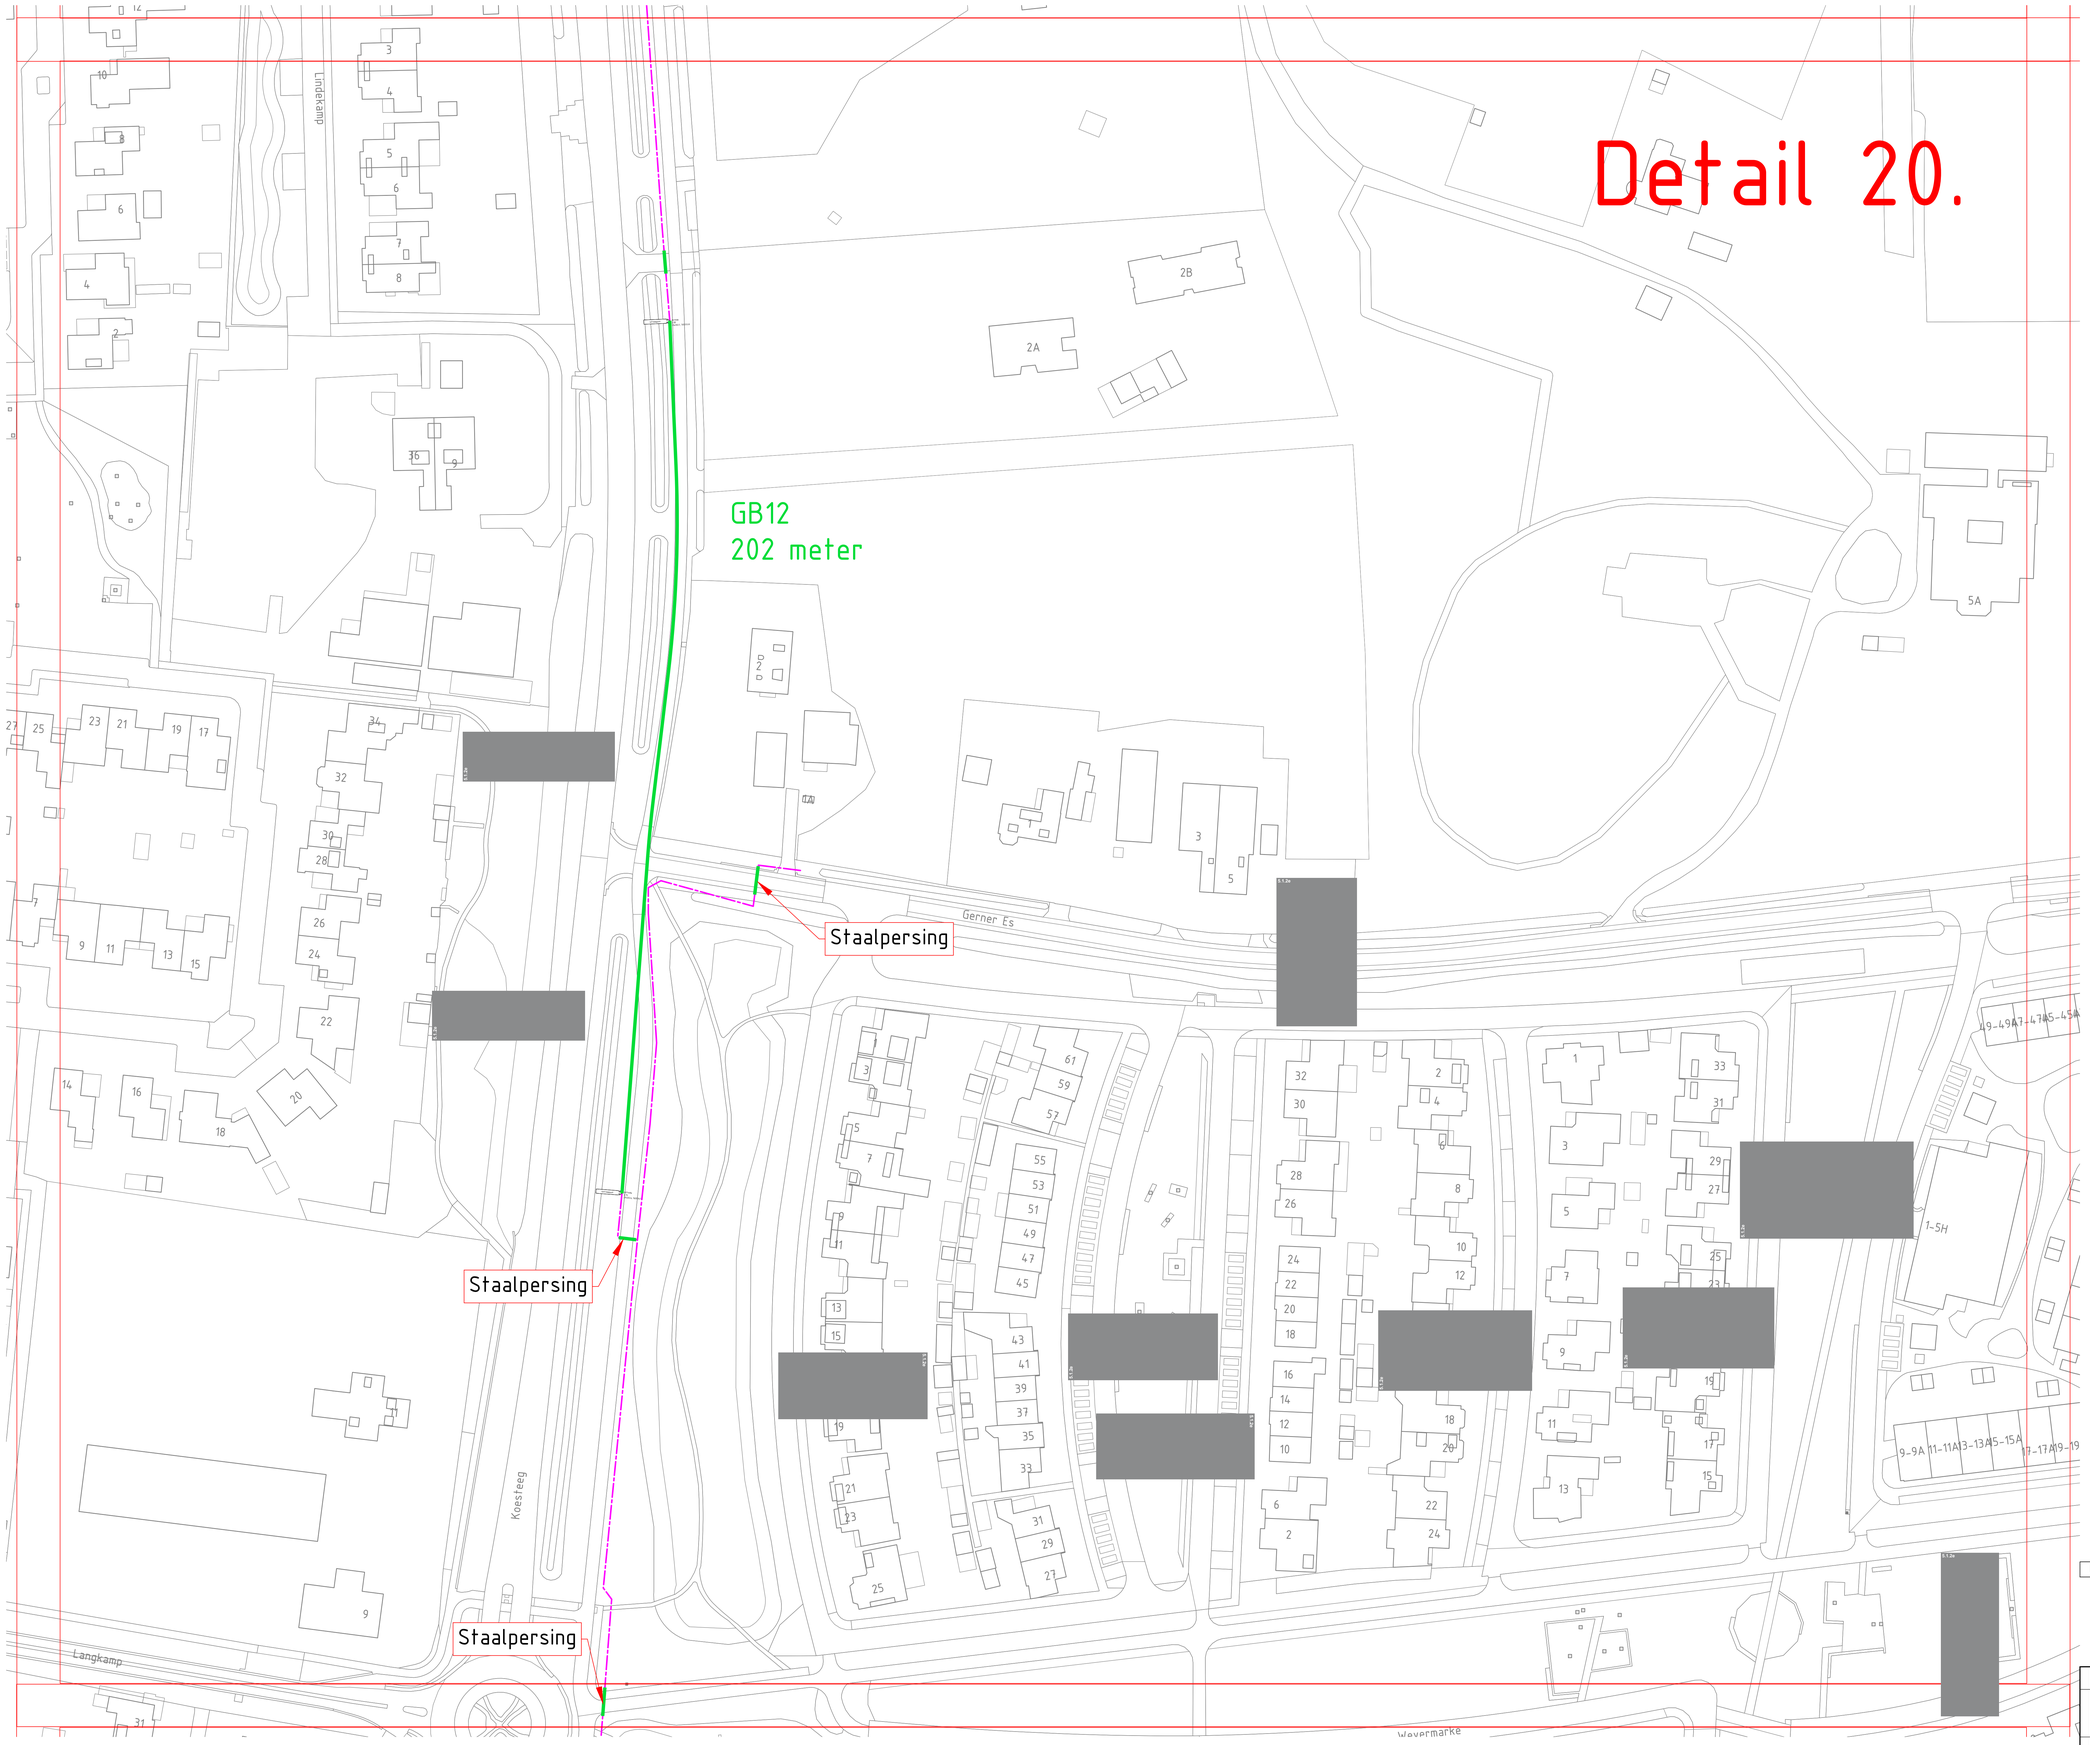

20251003.dwg
.dwg

Opmerkingen

- Maten in meters, tenzij anders vermeld
- Hoogtematen t.o.v. N.A.P.
- Ligging Kabels en Leidingen indicatief, exacte ligging te bepalen aan de hand van proefsleuven.

Legen

	bestaand	geprojs.
MS kabel		
mantelbuis		
buiten bedrijf		
op te graven		
te verleggen		
te verwijderen		
na verlegging		

overgang

Hanab Distribution

ENEXIS

Formaat A0		Tekeningnummer - Discipline
Gez.	Datum 08-01-2026	SO0225050301
Schaal 1:500	Opm. W.10362	Aantal bladen 24 Blad nr. 20

Wijz. Datum Per.

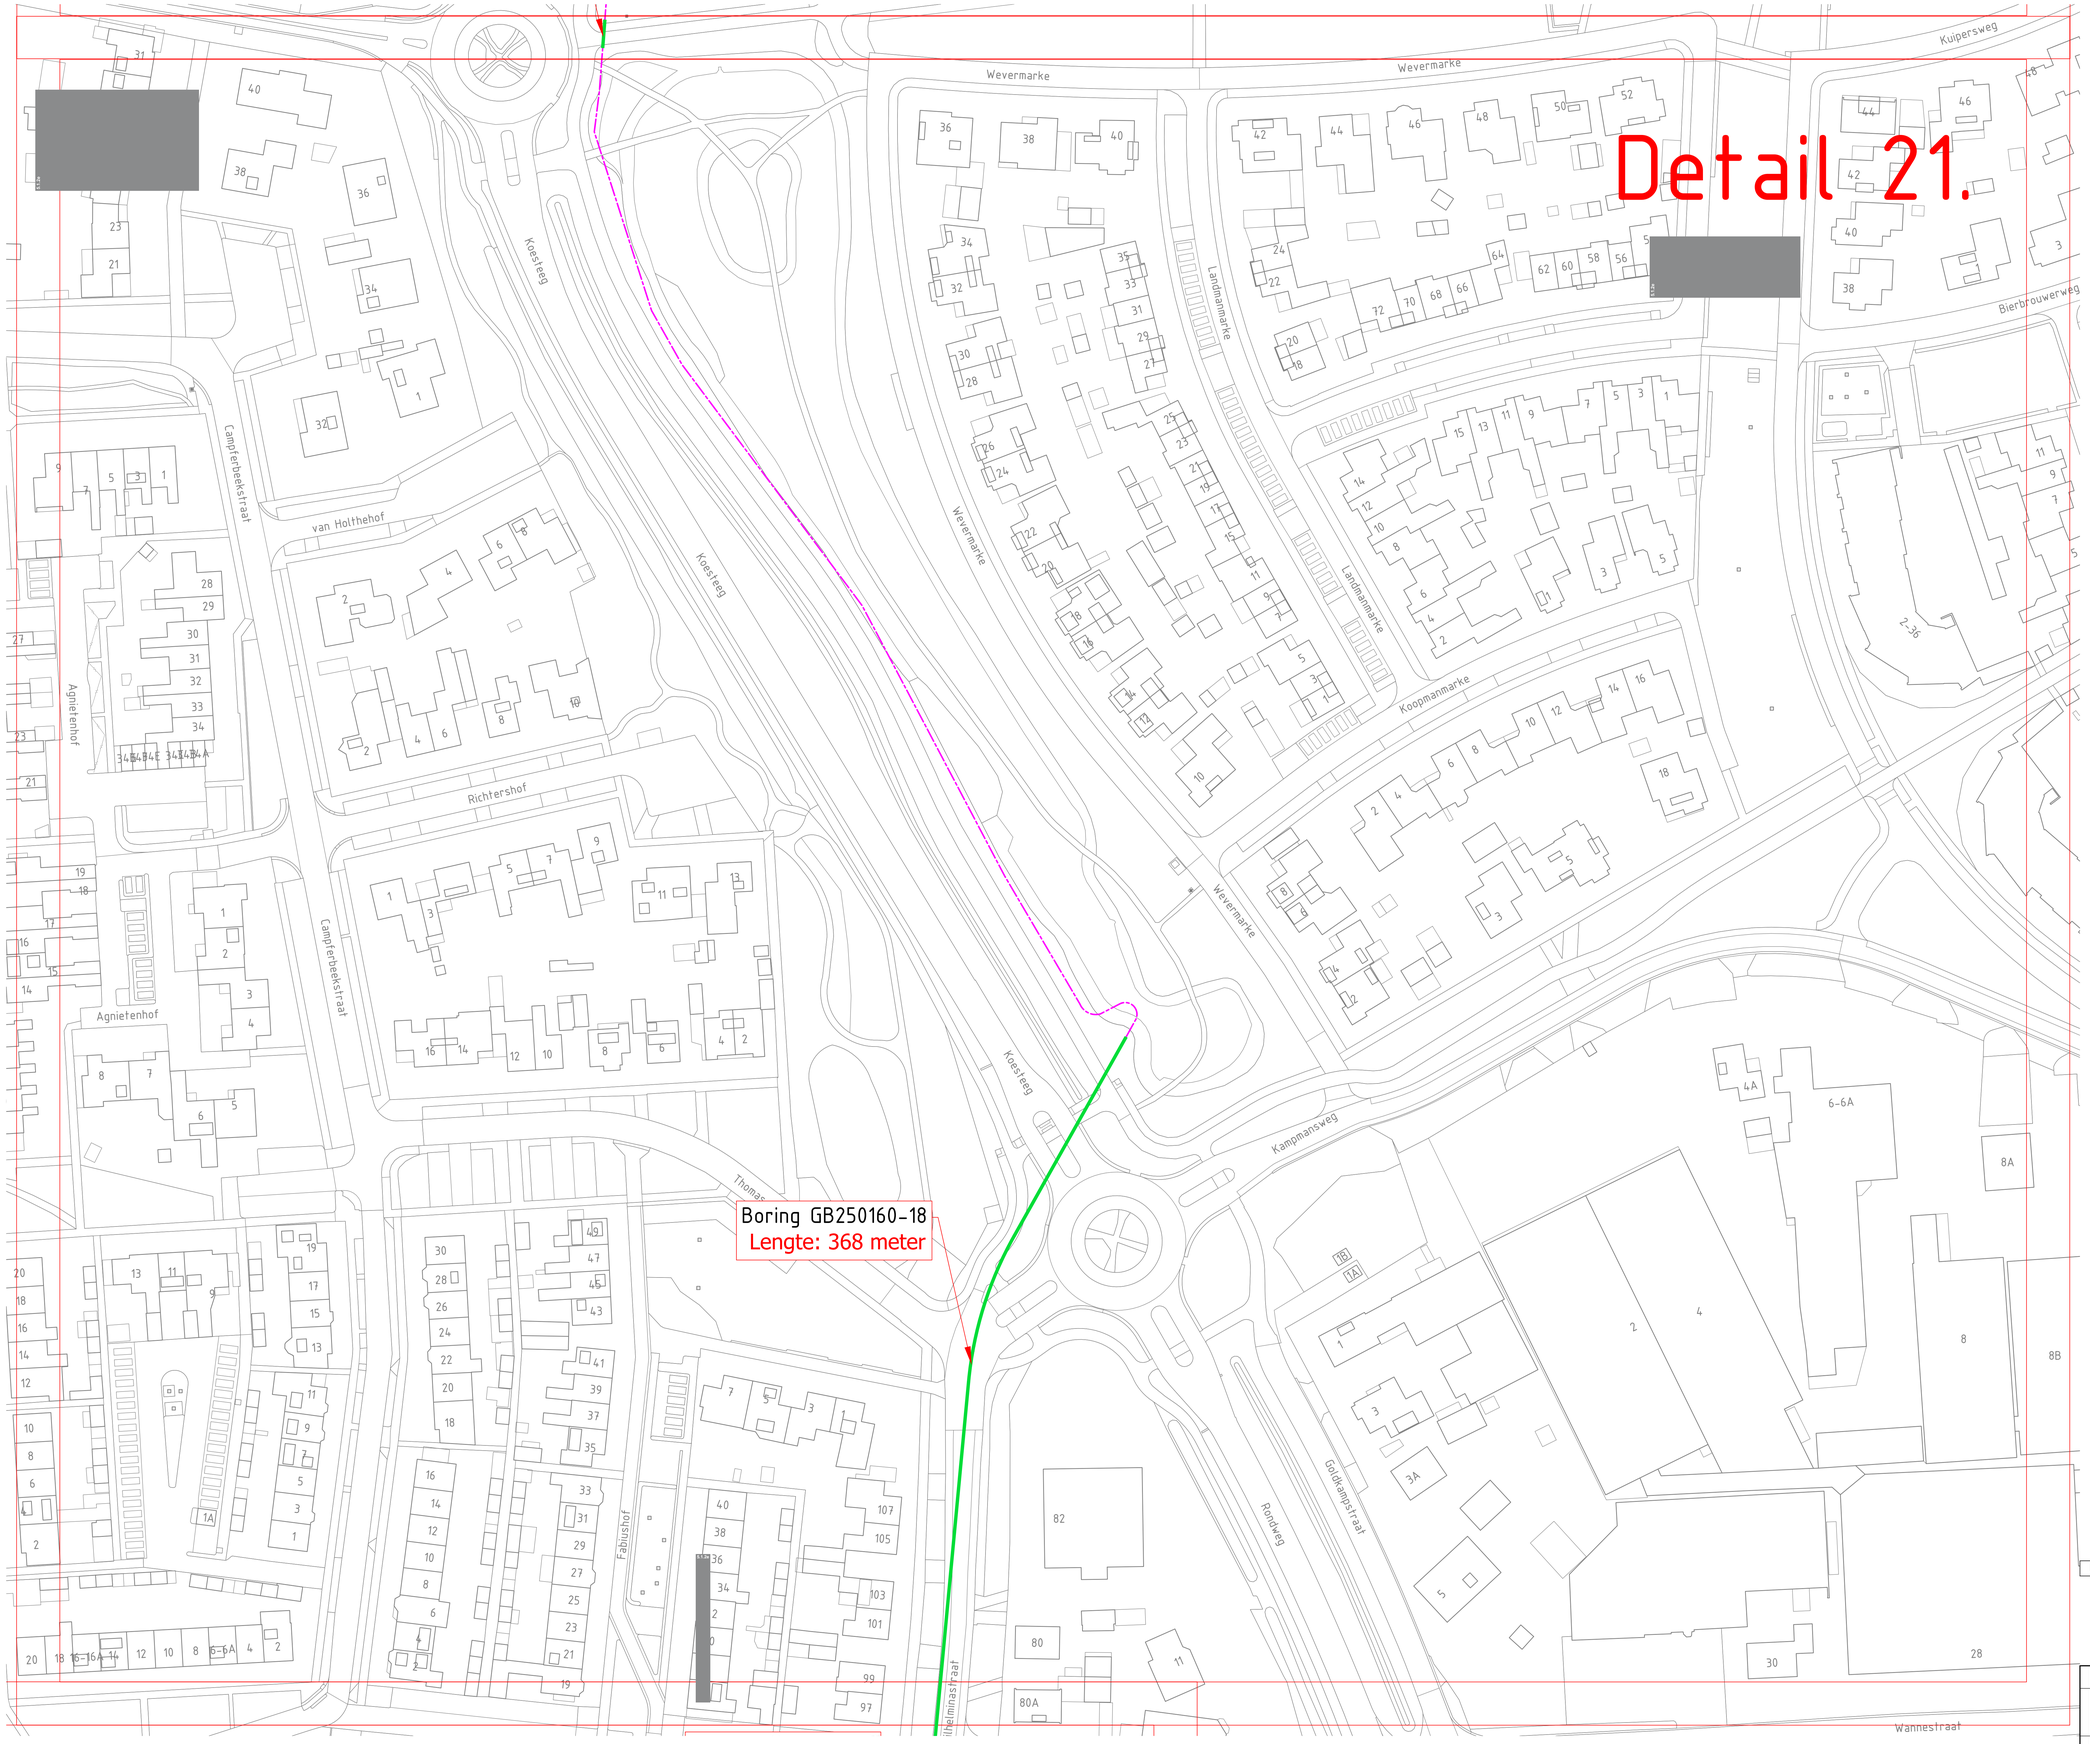

[redacted]

[redacted]

20251003.dwg
.dwg

Opmerkingen

- Maten in meters, tenzij anders vermeld
- Hoogtematen t.o.v. N.A.P.
- Ligging Kabels en Leidingen indicatief, exacte ligging te bepalen aan de hand van proefsleuven.

Legen

	bestaand	geproj.
MS kabel		
mantelbuis		
buiten bedrijf		
op te graven		
te verleggen		
te verwijderen		
na verlegging		

Hanab Distribution

ENEXIS

Formaat A0		Tekeningnummer - Discipline
Gez.	Datum 08-01-2026	SO0225050301
Schaal 1:500	Opm. W.10362	Aantal bladen 24 Blad nr. 21

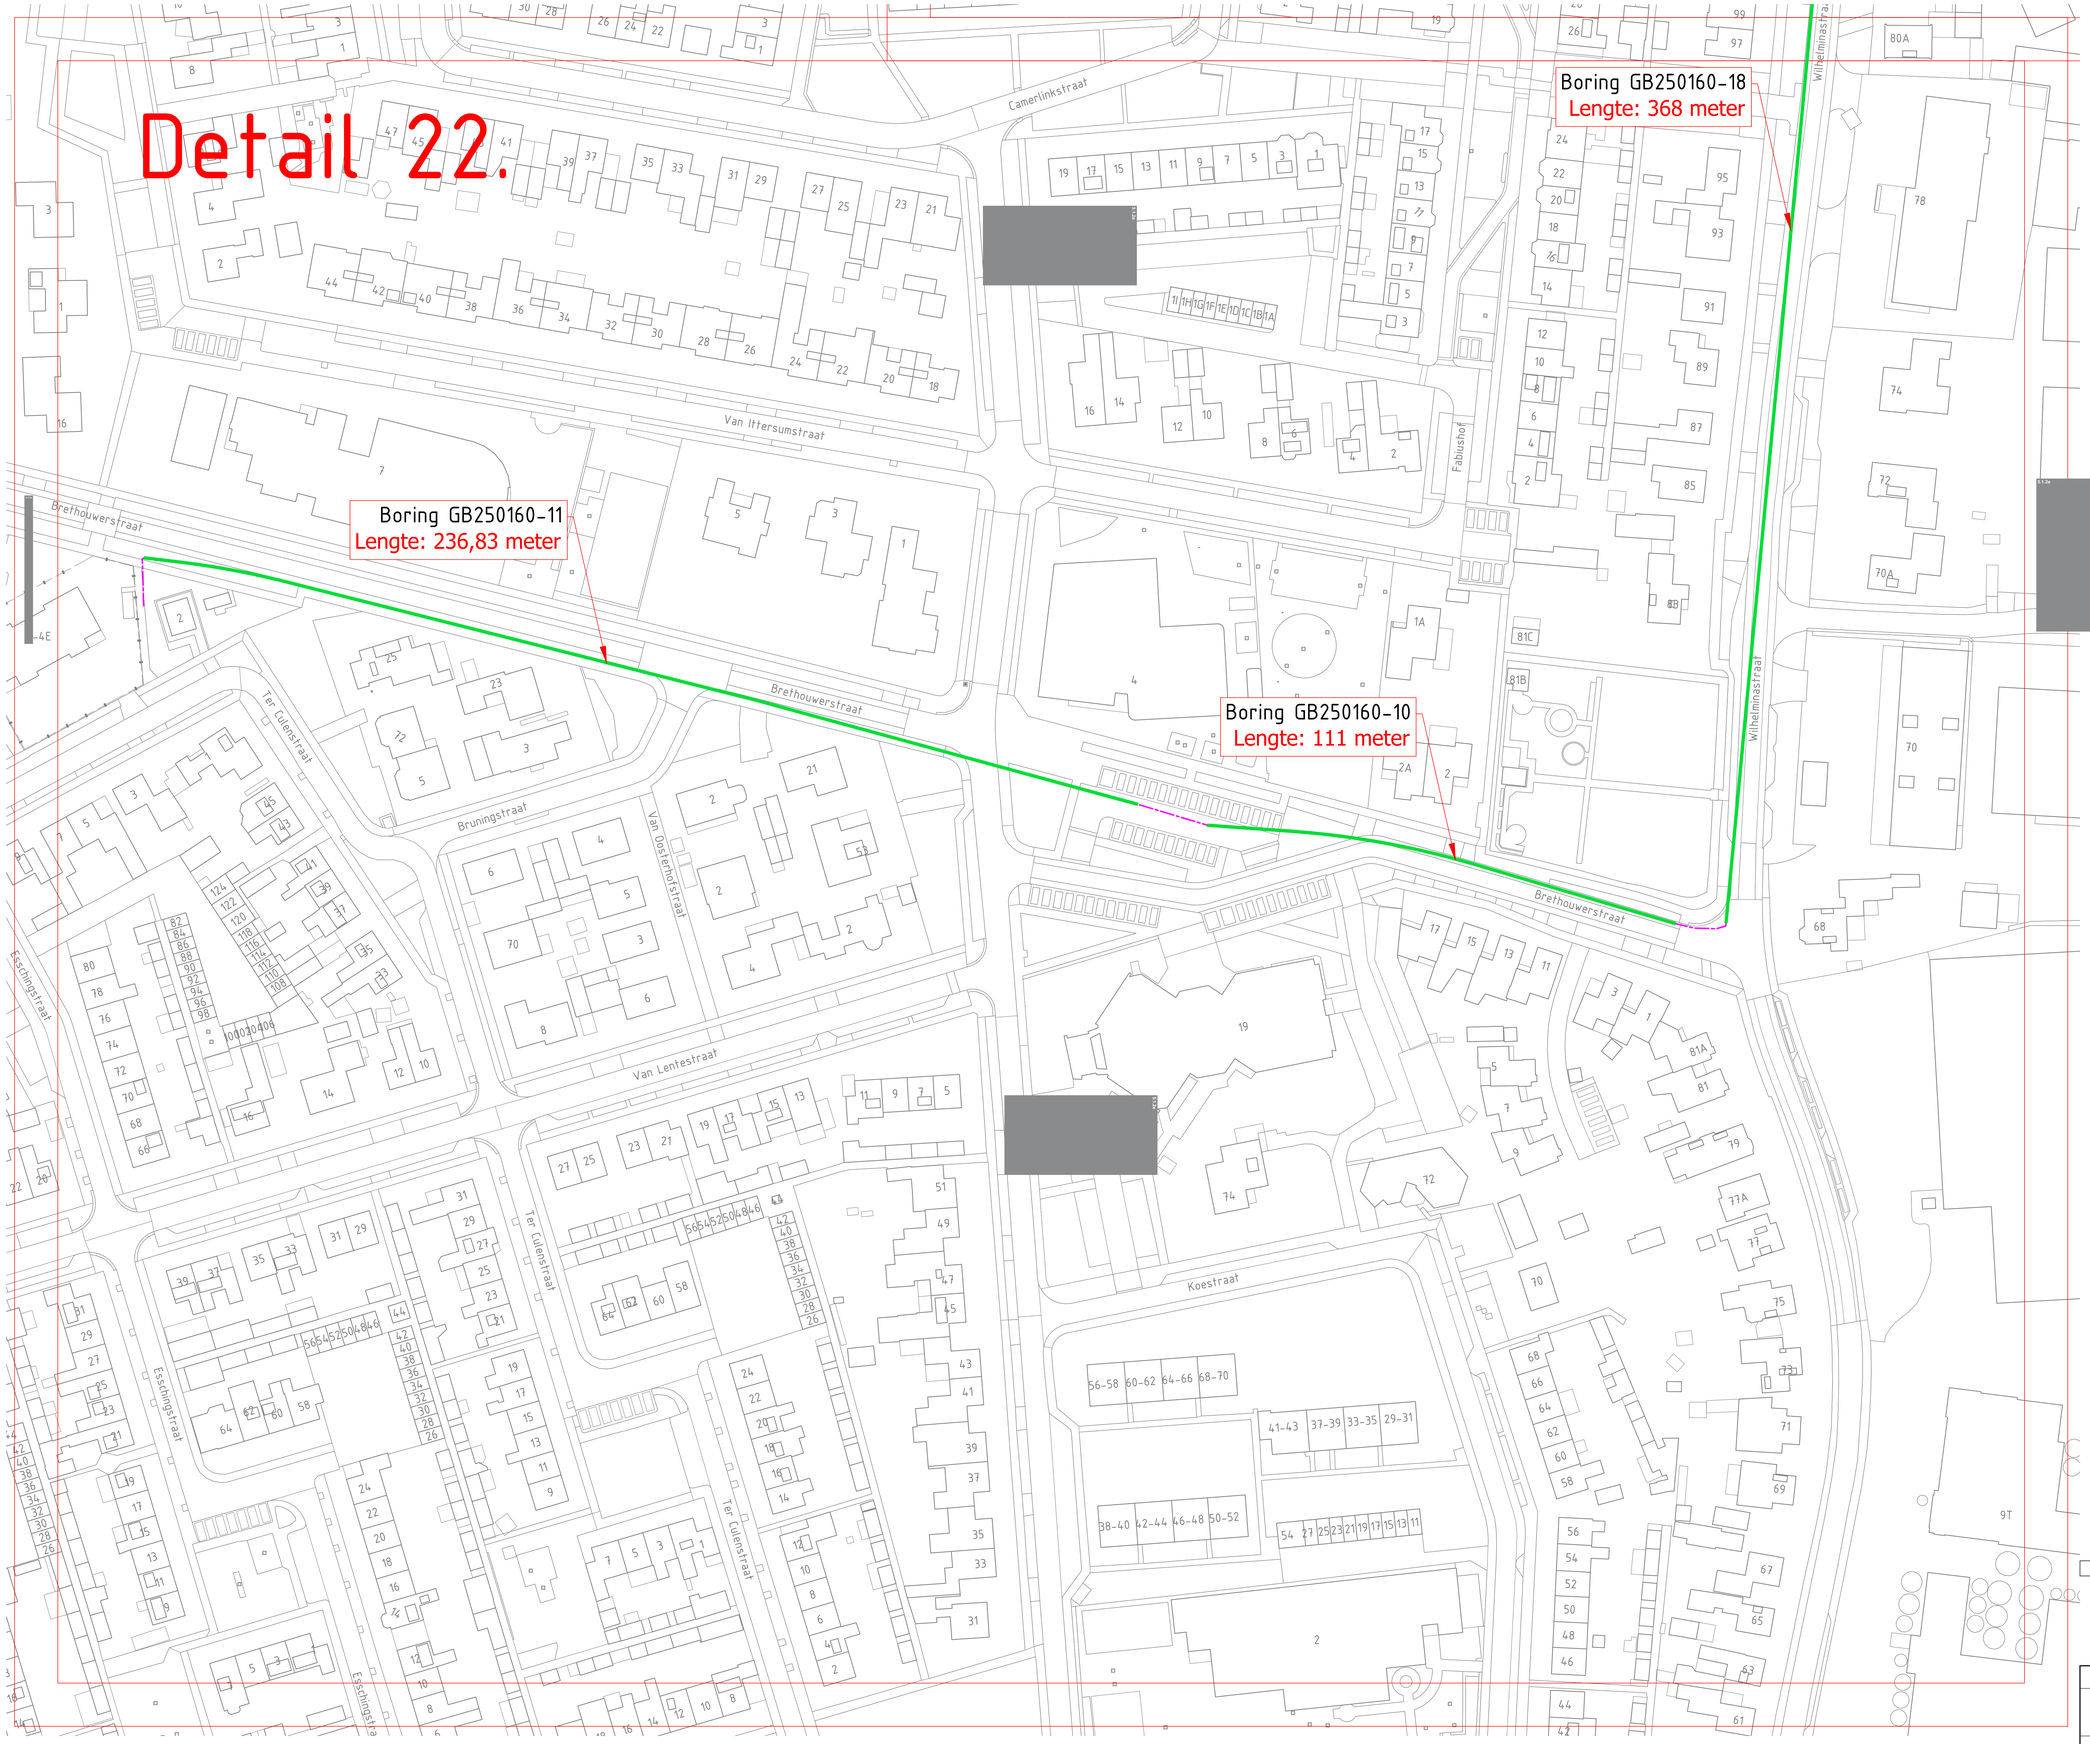

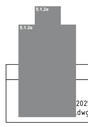

20251003.dwg
dwg

Opmerkingen

- Maten in meters, tenzij anders vermeld
- Hoogtematen t.o.v. N.A.P.
- Ligging Kabels en Leidingen indicatief, exacte ligging te bepalen aan de hand van proefsleuven.

Legen

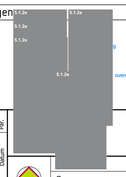

	bestaand	geproj.
MS kabel		
mantelbuis		
buiten bedrijf		
op te graven		
te verleggen		
te verwijderen		
na verlegging		

Hanab Distribution

ENEXIS

Formaat A0		Tekeningnummer - Discipline
Gez.	Datum 08-01-2026	SO0225050301
Schaal 1:500	Opm. W.10362	Aantal bladen 24 Blad nr. 22

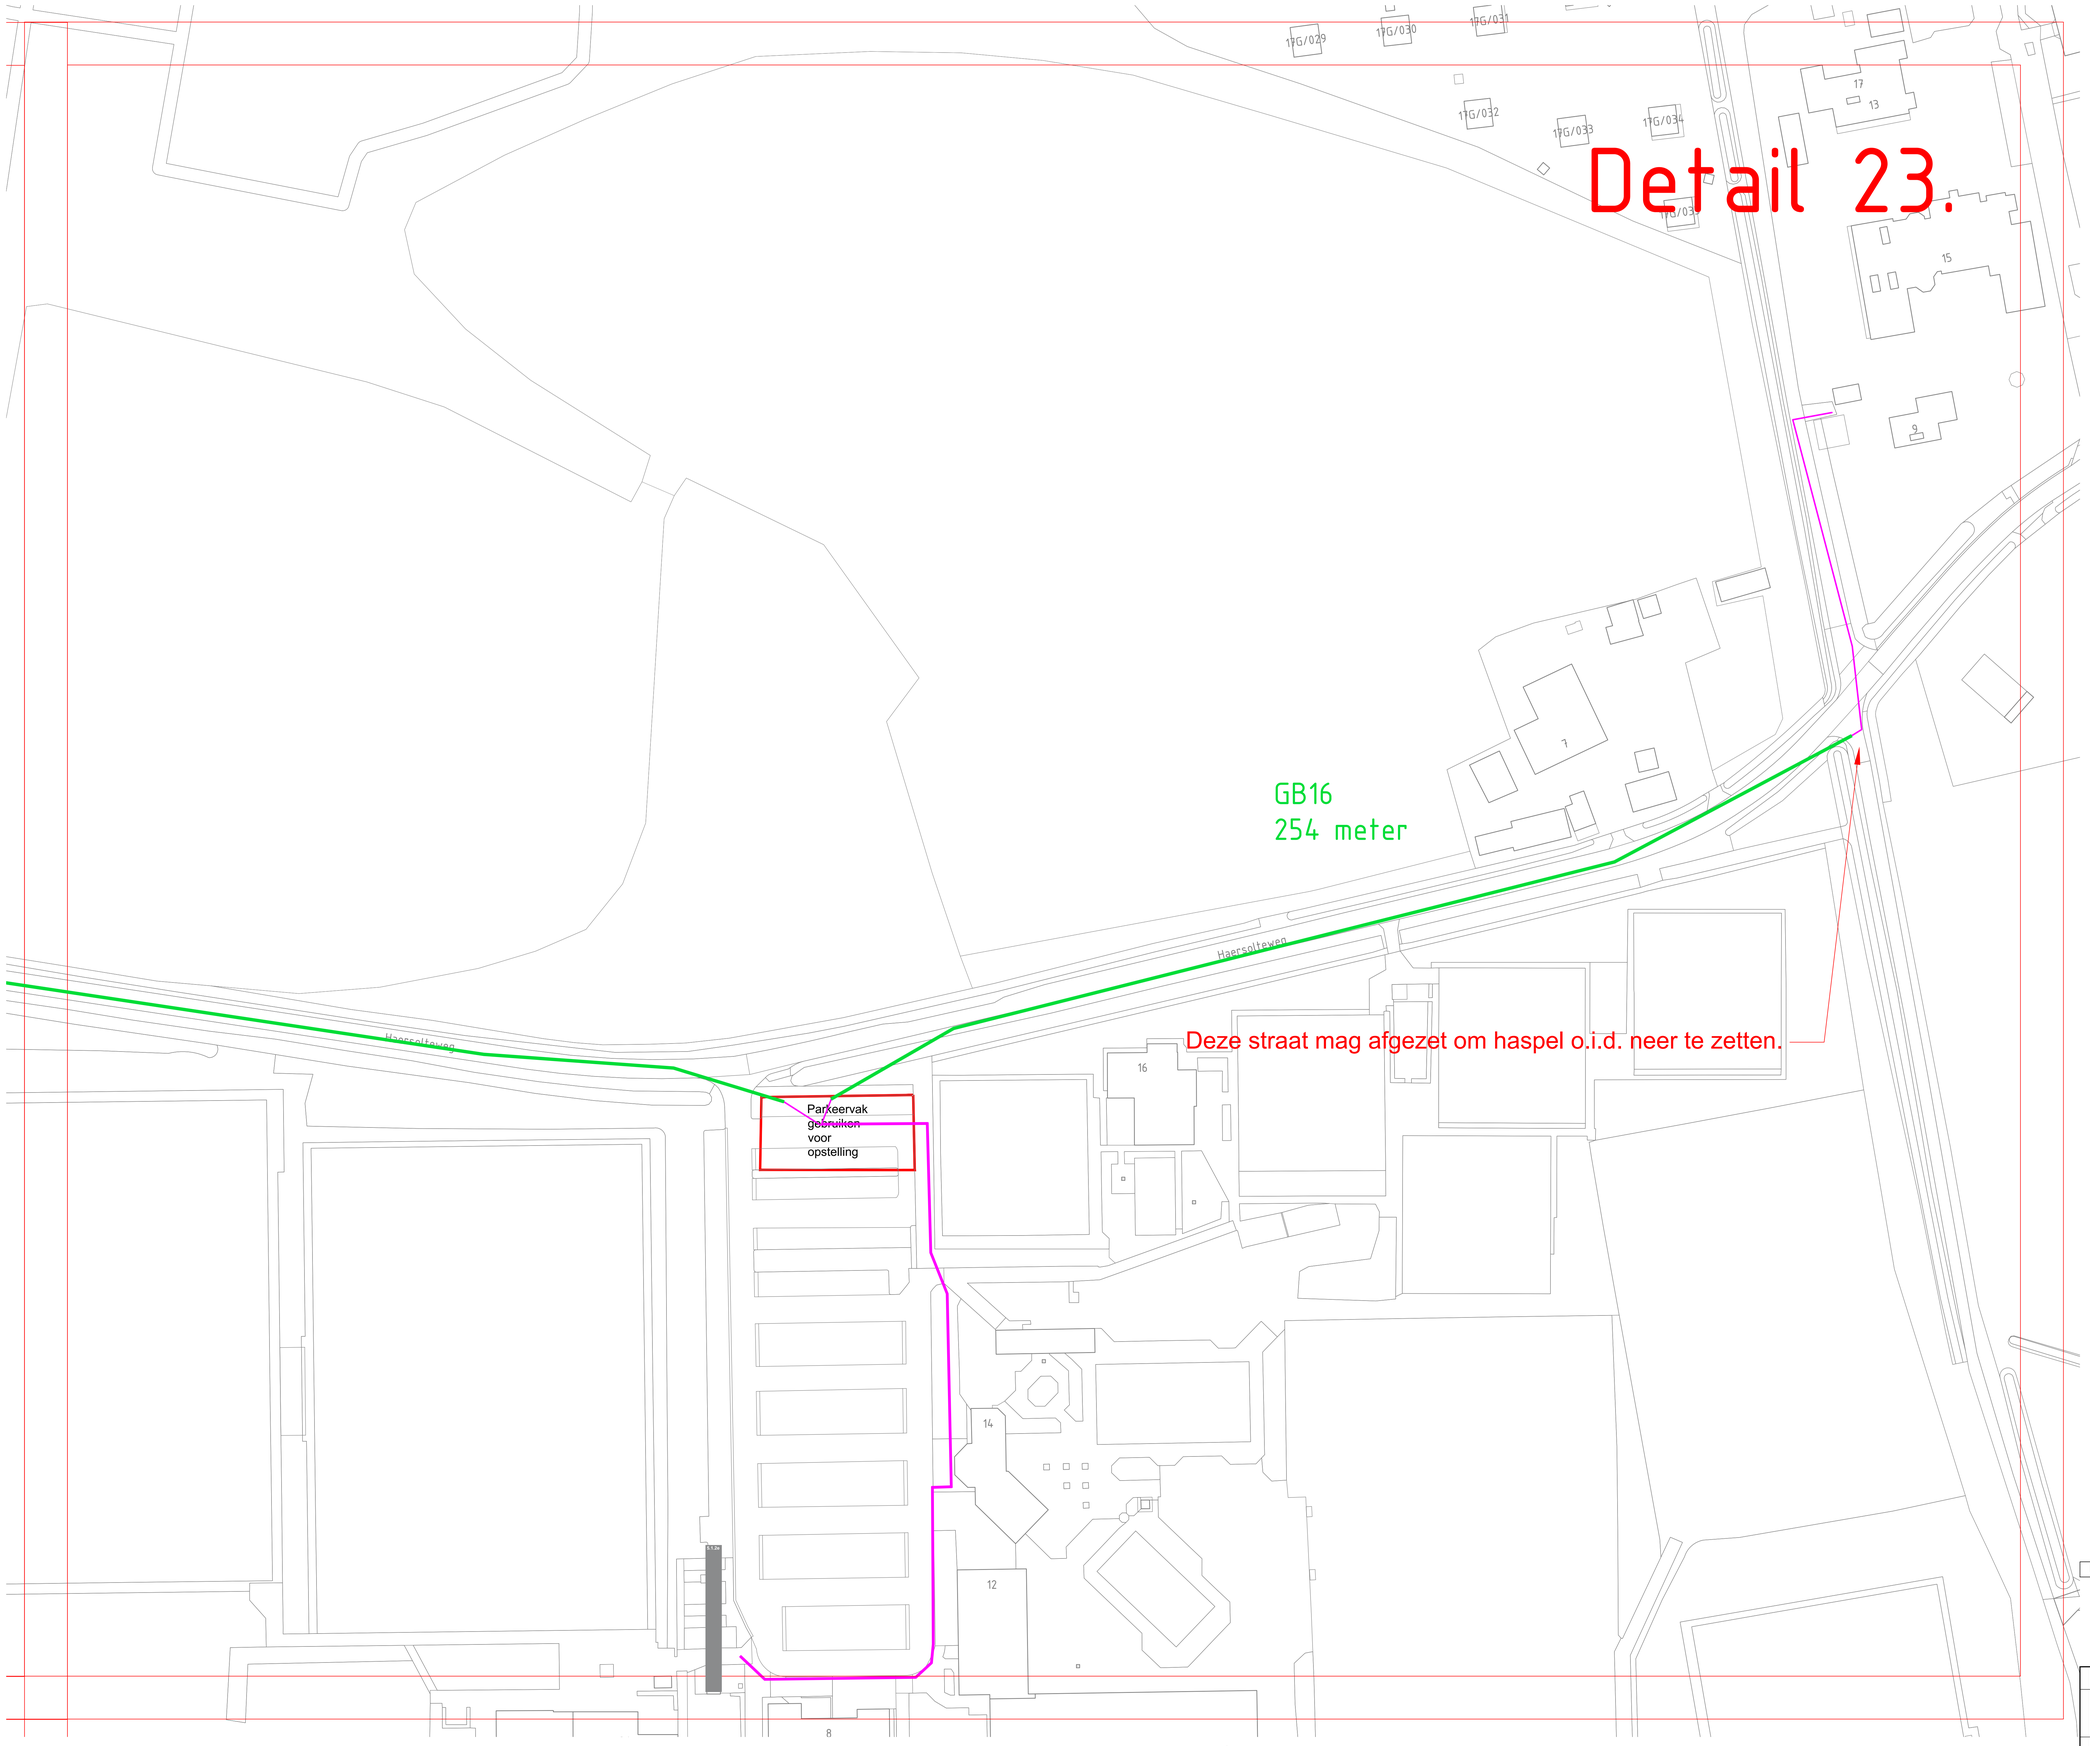

20251003.dwg
.dwg

Opmerkingen

- Maten in meters, tenzij anders vermeld
- Hoogtematen t.o.v. N.A.P.
- Ligging Kabels en Leidingen indicatief, exacte ligging te bepalen aan de hand van proefsleuven.

Legen

	bestaand	geproj.
MS kabel		
mantelbuis		
buiten bedrijf		
op te graven		
te verleggen		
te verwijderen		
na verlegging		

overgang

Hanab Distribution

ENEXIS

Formaat A0		Tekeningnummer - Discipline
Gez.	Datum 08-01-2026	SO0225050301
Schaal 1:500	Opm. W.10362	Aantal bladen 24 Blad nr. 23

Wijz. Datum Par.

Legenda toegepaste uitzonderingsgrondslagen

In dit document zijn gegevens definitief geanonimiseerd op grond van:

Wet	Artikel	Omschrijving	Pagina's
Wet open overheid	Art. 5.1 lid 2 sub e	De eerbiediging van de persoonlijke levenssfeer	1, 2, 3, 4, 5, 6, 7, 8, 9, 10, 11, 12, 13, 14, 15, 16, 17, 18, 19, 20, 21, 22, 23, 24