Uniek ID



N4

De Singel 27

- 2007/ Verkennend bodemonderzoek Strabisnummer AA014801290 De Singel 27-29

Tabstroken\44090

A Rapport Code AA 014801290
d.d. 01 aug. 2006
Accoord-
5.1.2e

5.1.2e

Verkennend bodemonderzoek op het terrein aan de Singel 27-29 te Dalfsen

projectnummer: *2006414/hb/am/sh*
datum: *mei 2006*

kwaliteitswaarborg bodembeheer SIKB

Ondrachtgever:
5.1.2e
De Singel 27
7722 RR DALFSEN

Hunneman Milieu Advies Raalte BV
Postbus 253, 8100 AG RAALTE
Tel: 0572-360998
Fax: 0572-351574
E-mail: info@hunneman-milieu.nl

INHOUDSOPGAVE

1 INLEIDING **1**

2 VOORONDERZOEK **2**

2.1 ACHTERGRONDINFORMATIE 2
2.2 BODEMOPBOUW EN GEOHYDROLOGIE 2
2.3 ONDERZOEKSSTRATEGIE 2

3 VELD- EN CHEMISCH ONDERZOEK **4**

3.1 VELDONDERZOEK 4
3.2 CHEMISCH ONDERZOEK 4
3.3 TOETSINGSCRITERIA EN ANALYSERESULTATEN 5

4 INTERPRETATIE ONDERZOEKSRESULTATEN **8**

4.1 VASTE BODEM EN GRONDWATER 8
4.2 CONCLUSIES EN AANBEVELINGEN 8

BIJLAGEN:

1 Topografisch overzicht
2 Boorbeschrijvingen
3 Analyserapporten vaste bodem en grondwater
4 Toetsingstabel standaardbodem

TEKENING:

1-1 Situatie met boringen en peilbuis

1 INLEIDING

In opdracht van 5.1.2e is in mei 2006 door Hunneman Milieu-Advies een verkennend bodemonderzoek uitgevoerd op het terrein aan de Singel 27-29 te Dalfsen. Voor een topografisch overzicht van de locatie en de omgeving verwijzen wij naar bijlage 1.

Het onderzoek is uitgevoerd naar **aanleiding** van de voorgenomen verkoop van de locatie.

Het onderzoek heeft tot **doel** aan te geven of op de locatie redelijkerwijs wel/geen sprake is van bodemverontreiniging.

Het veldwerk, de grond- en grondwaterbemonstering en het laboratoriumonderzoek is uitgevoerd conform de beoordelingsrichtlijn "Veldwerk bij milieuhygiënisch bodemonderzoek" BRL SIKB 2000. Voor deze richtlijn is Hunneman Milieu-Advies Raalte BV in het bezit van een procescertificaat welke is afgegeven door KIWA.

Het procescertificaat van Hunneman Milieu-Advies Raalte BV en het hierbij behorende keurmerk zijn uitsluitend van toepassing op de activiteiten inzake "Veldwerk bij milieuhygiënisch bodemonderzoek". Hunneman Milieu-Advies Raalte BV is geen eigenaar van de te onderzoeken percelen en is onafhankelijk van de opdrachtgever.

Het rapport is als volgt ingedeeld:

- Vooronderzoek (hoofdstuk 2);
- Veld- en chemisch onderzoek (hoofdstuk 3);
- Interpretatie onderzoeksresultaten (hoofdstuk 4).

2 VOORONDERZOEK

De in dit hoofdstuk beschreven gegevens zijn verkregen uit de volgende bronnen:
- informatie opdrachtgever;
- locatiebezoek;
- informatie gemeente Dalfsen (d.d. 16-05-2006);
- grondwaterkaart van Nederland.

2.1 Achtergrondinformatie

De onderzoekslocatie is gelegen aan de Singel 27-29 op het industrieterrein in de gemeente Dalfsen. De onderzoekslocatie heeft een oppervlakte van circa 4000 m^2. Op de locatie is momenteel een woonhuis met tuin gesitueerd. In het verleden heeft op het terrein aan de Singel 29 een loods van het meubelmontagebedrijf Nieuwhoff gestaan. De loods is in 2005 afgebrand. De restanten van de loods zijn gesloopt. Het maaiveld ter plaatse van de voormalige loods is momenteel braakliggend. Voor de inrichting van het terrein verwijzen wij naar tekening 1-1.

Uit informatie van de gemeente Dalfsen (5.1.2e) blijkt dat op de onderzoekslocatie geen activiteiten hebben plaatsgevonden die de milieuhygiënische kwaliteit van de bodem en/ of het grondwater nadelig kunnen hebben beïnvloed.

2.2 Bodemopbouw en geohydrologie

Regionale bodemopbouw
De maaiveldhoogte bedraagt circa 3,5 m +NAP. De gegevens over de regionale bodemopbouw zijn samengevat in tabel 1.

Tabel 1: schematische voorstelling van de regionale bodemopbouw

pakket	diepte (in m-mv)	samenstelling	parameters
1e **deel 1e WVP** Form. van Twente en Kreftenheye	0 - 17	matig grof tot matig fijn zand	kD-waarde ca. 1000 $m^2.d^{-1}$
1e **scheidende laag** Eemformatie	17 - 20	klei	
2e **deel 1e WVP**	20 - 70	fijn tot matig grof zand	kD-waarde ca.1000 $m^2.d^{-1}$
2e **scheidende laag**	70 - 95	kleiige afzettingen	
Toelichting: WVP = watervoerend pakket kD-waarde = doorlaatvermogen of transmissiviteit			

Grondwaterstroming
De regionale stroming van het grondwater is westelijk gericht.

2.3 Onderzoeksstrategie

Het bodemonderzoek is uitgevoerd volgens de onderzoeksstrategie bij verkennend bodemonderzoek op niet verdachte locaties (strategie "ONV" uit de NEN 5740). Het uitgevoerde veld- en laboratoriumonderzoek is samengevat in tabel 2.

Tabel 2: veld- en laboratoriumonderzoek

locatie	*veldonderzoek*			*laboratoriumonderzoek*	
	boring tot 0,5 m-mv	*waarvan tot 2 m-mv*	*met peilbuis*	*vaste bodem*	*grondwater*
De Singel 27-29 te Dalfsen	13	3	1	3 x NEN-grond 2 x bovengrond 1 x ondergrond 1 x lutum + org.stof	1 x NEN-water

De samenstelling van de "NEN-pakketten" is weergegeven in tabel 3.

Tabel 3: samenstelling NEN-pakketten

parameters	**NEN-pakket grond**	**NEN-pakket grondwater**
zware metalen (arseen, cadmium, chroom, koper, kwik, lood, nikkel en zink)	X	X
EOX (extraheerbare organohalogeen verbindingen)	X	-
PAK (polycyclische aromatische koolwaterstoffen)	X	-
minerale olie	X	X
vluchtige aromaten, inclusief naftaleen	-	X
VCK (vluchtige chloorkoolwaterstoffen)	-	X
chloorbenzenen	-	X

3 VELD- EN CHEMISCH ONDERZOEK

3.1 Veldonderzoek

Het veldonderzoek is uitgevoerd in mei 2006. Voor het onderzoek zijn 13 handboringen uitgevoerd (1 t/m 13), waarvan 1 boring is afgewerkt als peilbuis. De maximale boordiepte bedraagt 3,0 m-mv. Voor de situatie van de boringen en de peilbuis verwijzen wij naar tekening 1-1.

Bodemopbouw
In het veld zijn de fysische bodemeigenschappen per boring en bodemlaag beschreven. De boorbeschrijvingen zijn opgenomen in bijlage 2 en samengevat in tabel 4.

Tabel 4: samenvatting van het aangetroffen bodemprofiel

traject (m-mv)	hoofdnaam	toevoeging
0,0 ~ 0,08	gras/klinker/zand	
0,08 – 1,0	zand, matig fijn	matig siltig, zwak humeus
1,0 – 3,0	zand, matig fijn	matig siltig
grondwaterstand: circa 1,5 m-mv		

Zintuiglijke waarnemingen
Tijdens het veldonderzoek is de opgeboorde grond beoordeeld op zintuiglijk waarneembare verontreinigingsindicaties. Hierbij is gebruik gemaakt van de olie/water-test (O/W-test) en is gelet op afwijkende kleur of geur van de bodem. Tijdens het veldonderzoek zijn op of in de bodem zintuiglijk geen indicaties waargenomen die duiden op de mogelijke aanwezigheid van bodemverontreiniging. Zintuiglijk zijn geen asbestverdachte materialen in of op de bodem aangetroffen. Eventuele bijzonderheden zijn weergegeven in de boorbeschrijvingen (bijlage 2).

Monstername
Voor het chemisch onderzoek zijn uit de boringen van iedere 0,5 m of onderscheiden bodemlaag monsters genomen. Het grondwater uit de peilbuis is een week na plaatsing bemonsterd. De zuurgraad (pH) en de elektrische geleidbaarheid (EC) van het grondwater zijn in het veld gemeten. De meetresultaten zijn weergegeven in tabel 6.

3.2 Chemisch onderzoek

Op basis van de gehanteerde onderzoeksstrategie en waarnemingen uit het veld zijn mengmonsters samengesteld voor analyse. De samenstelling van de mengmonsters is weergegeven in tabel 5.

De analyses zijn uitgevoerd door een door Sterlab erkend laboratorium. De analyserapporten van het laboratorium zijn opgenomen in bijlage 3. De resultaten van de analyses zijn weergegeven in tabel 5 en 6.

3.3 *Toetsingscriteria en analyseresultaten*

Als bijlage 4 is het toetsingskader met de streef- en interventiewaarden opgenomen. De toetsingswaarden zijn gerelateerd aan het organische stof- en lutumgehalte van de bodem en worden gehanteerd om de verontreinigingssituatie vast te stellen:

- **Streefwaarden (•)**[1]
  De streefwaarden geven het niveau aan waar beneden sprake is van een duurzame bodemkwaliteit. De streefwaarden hebben betrekking op de in de natuur voorkomende achtergrondgehalten, of detectiegrenzen bij stoffen die niet in natuurlijke milieus voorkomen.

- **Criterium voor nader onderzoek (••)**[1]
  Het criterium ½(interventiewaarde + streefwaarde) of "toetsingswaarde nader onderzoek" is vastgesteld om aan te geven dat een nader onderzoek nodig is. Voor stoffen waarvoor geen streefwaarde is vastgesteld, dient ½(interventiewaarde) gehanteerd te worden.

- **Interventiewaarden (•••)**[1]
  De interventiewaarden geven het concentratieniveau voor verontreinigende stoffen aan waarboven sprake is van ernstige bodemverontreiniging. In bijzondere situaties kan ook bij gehaltes beneden de interventiewaarden sprake zijn van een geval van ernstige verontreiniging. De interventiewaarden zijn gebaseerd op de risico's voor de volksgezondheid en het ecosysteem.

[1] De symbolen tussen haakjes corresponderen met de "overschrijdingssymbolen" van tabel 5 en 6.

Van een geval van ernstige verontreiniging is sprake indien de gemiddelde concentratie van een verontreinigende stof in minimaal 25 m^3 grond of 100 m^3 grondwater hoger is dan de interventiewaarden.

Overschrijding van de interventiewaarden betekent niet automatisch dat de sanering urgent is. Nadat de globale omvang is vastgesteld, zal op basis van de actuele risico's voor de mens, de actuele risico's voor het ecosysteem en de verspreidingsrisico's, de urgentie van een sanering moeten worden bepaald. Indien het geval niet urgent is en geen functiewijziging van het terrein plaatsvindt is er geen reden om tot directe sanering over te gaan.

Tabel 5: analyseresultaten vaste bodem

% H = <2 % L = 2,2	analyseresultaten (mg/kg d.s.)			toetsingswaarden (mg/kg d.s.)		
monster boring traject (m-mv)	MM-01 2+3+9 t/m 13 0,0 - 0,5	MM-02 1+4 t/m 8 0,0 - 0,5	MM-03 1 t/m 3 0,5 - 2,0	S-waarde	½(S+I)	I-waarde
arseen	<5	<5	<5	17	25	32
cadmium	<0,4	<0,4	<0,4	0,47	3,7	7
chroom	6,4	8,0	6,7	54	131	207
koper	6,1	<5	<5	18	55	92
kwik	<0,2	<0,2	<0,2	0,21	3,6	7
lood	6,2	7,3	<5	54	196	338
nikkel	<5	<5	<5	12	43	73
zink	12	19	11	60	184	307
PAK (10)-tot.	<0,4	<0,4	<0,4	1	20,5	40
EOX	<0,1	<0,1	<0,1	0,3	#	#
min.olie	<50	<50	<50	10	505	1000

Toelichting bij tabel:
• : overschrijding van de streefwaarde
•• : overschrijding van de toetsingswaarde voor
••• : overschrijding van de interventiewaarde
: geen toetsingswaarden voor gegeven
H : organisch stof
L : lutum

Tabel 6: analyseresultaten grondwater

	analyseresultaten (µg/l)	toetsingswaarden (µg/l)		
peilbuis	1			
filter (m-mv)	2,0 - 3,0			
pH	7,1			
EC (µs/cm)	113	S-waarde	½(S+I)	I-waarde
zware metalen				
arseen	<5	10	35	60
cadmium	1,6•	0,4	3	6
chroom	1,9•	1	16	30
koper	7,5	15	45	75
kwik	<0,05	0,05	0,17	0,3
lood	<10	15	45	75
nikkel	<10	15	45	75
zink	56	65	433	800
vluchtige aromaten				
benzeen	<0,2	0,2	15	30
tolueen	<0,2	7	504	1000
ethylbenzeen	<0,2	4	77	150
xylenen (som)	<0,5	0,2	35	70
naftaleen	<0,2	0,1	35	70
gechloreerde koolwaterstoffen				
1,2-dichloorethaan	<0,1	7	204	400
cis 1,2-dichlooretheen	<0,1	0,01	10	20
1,2 dichloorpropaan	-	0,8	40	80
tetrachlooretheen (per)	<1#	0,01	20	40
tetrachloormethaan (tetra)	<0,1	0,01	5	10
1,1,1-trichloorethaan	<0,1	0,01	150	300
1,1,2-trichloorethaan	<0,1	0,01	65	130
trichlooretheen (tri)	<0,1	24	262	500
trichloormethaan (chloroform)	<0,1	6	203	400
vinylchloride	-	0,01	2,5	5
chloorbenzenen				
monochloorbenzeen	<0,2	7	94	180
dichloorbenzeen	<0,2	3	27	50
minerale olie	<50	50	325	600

Toelichting bij tabel:

• : overschrijding van de streefwaarde
•• : overschrijding van de toetsingswaarde voor nader onderzoek
••• : overschrijding van de interventiewaarde
- : niet geanalyseerd
: verhoogde detectiegrens

4 INTERPRETATIE ONDERZOEKSRESULTATEN

In opdracht van [redacted] is in mei 2006 door Hunneman Milieu-Advies een verkennend bodemonderzoek uitgevoerd op het terrein aan de Singel 27-29 te Dalfsen.

Het onderzoek is uitgevoerd naar aanleiding van de voorgenomen verkoop van de locatie. Het onderzoek heeft tot doel aan te geven of op de locatie redelijkerwijs wel/geen sprake is van bodemverontreiniging.

4.1 Vaste bodem en grondwater

Zintuiglijk zijn op of in de bodem geen indicaties waargenomen die duiden op de mogelijke aanwezigheid van bodemverontreiniging. Zintuiglijk zijn geen asbestverdachte materialen in of op de bodem aangetroffen.

In de mengmonsters van de *bovengrond* (MM-01 en MM-02) zijn, van de geanalyseerde parameters, geen gehalten aangetoond boven de streefwaarden.

In het mengmonster van de *ondergrond* (MM-03) zijn, van de geanalyseerde parameters, geen gehalten aangetoond boven de streefwaarden.

In het *grondwater* (peilbuis 1) zijn licht verhoogde gehalten aan cadmium en chroom aangetoond. De aangetoonde gehalten overschrijden de streefwaarden maar blijven beneden de toetsingswaarden voor nader onderzoek.

4.2 Conclusies en aanbevelingen

Zintuiglijk zijn op of in de bodem geen indicaties waargenomen die duiden op de mogelijke aanwezigheid van bodemverontreiniging. Zintuiglijk zijn geen asbestverdachte materialen in of op de bodem aangetroffen.

In de *vaste bodem* zijn, van de geanalyseerde parameters, geen gehalten aangetoond boven de streefwaarden.

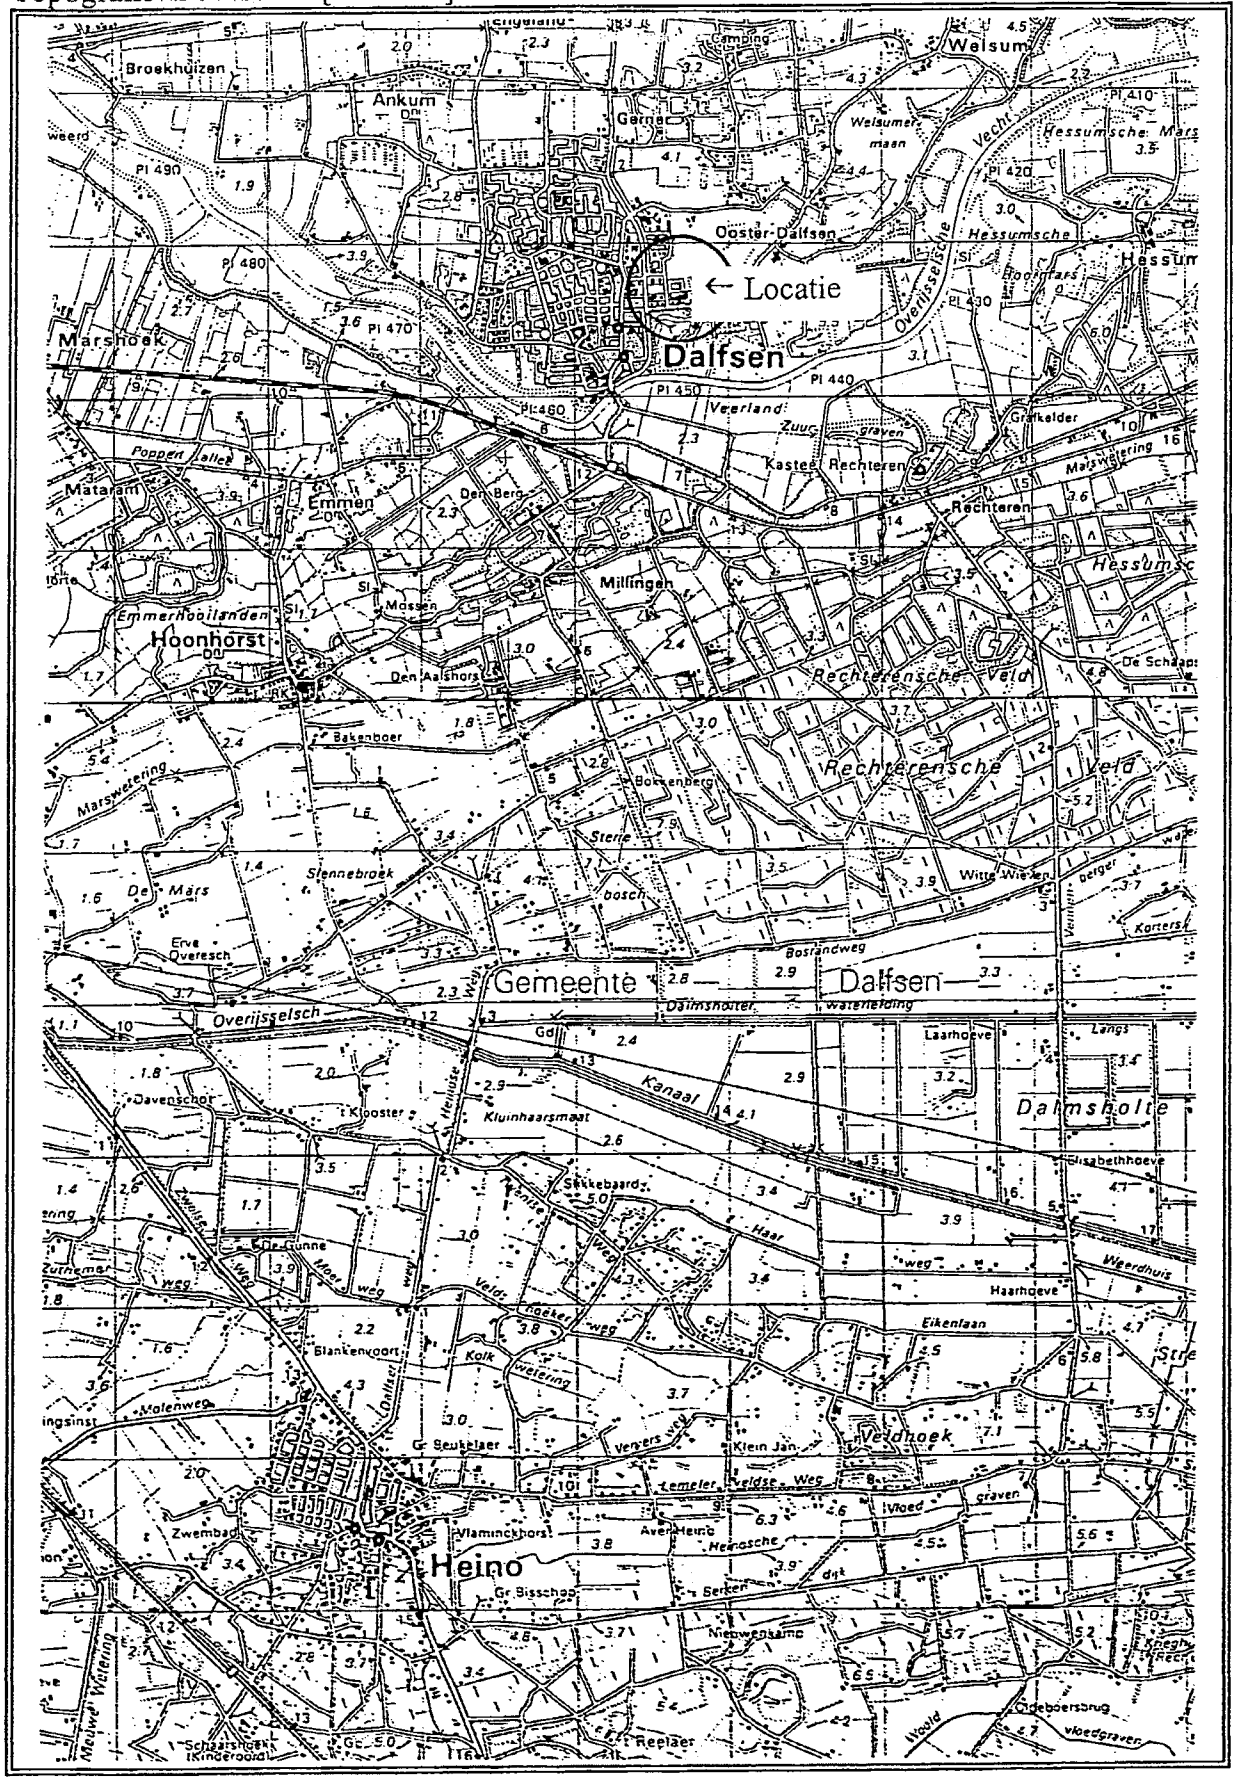
In het *grondwater* zijn licht verhoogde gehalten aan cadmium en chroom aangetoond. De aangetoonde gehalten overschrijden de streefwaarden maar blijven beneden de toetsingswaarden voor nader onderzoek.

Op basis van de onderzoeksresultaten bestaan er naar onze mening, vanuit milieuhygiënisch oogpunt, geen bezwaren voor de voorgenomen verkoop van de locatie.

BIJLAGE 1

Topografisch overzicht

Topografisch overzicht [1:50.000]

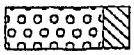


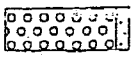
BIJLAGE 2

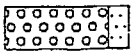
Boorbeschrijvingen

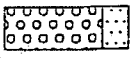
Legenda (conform NEN 5104)

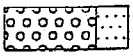
grind


Grind, siltig


Grind, zwak zandig


Grind, matig zandig


Grind, sterk zandig


Grind, uiterst zandig

zand


Zand, kleïig

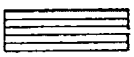

Zand, zwak siltig

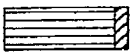

Zand, matig siltig


Zand, sterk siltig

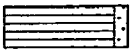

Zand, uiterst siltig

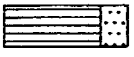
veen


Veen, mineraalarm

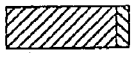

Veen, zwak kleïig

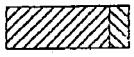

Veen, sterk kleïig

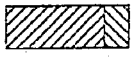

Veen, zwak zandig

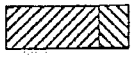

Veen, sterk zandig

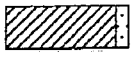
klei

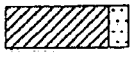

Klei, zwak siltig


Klei, matig siltig


Klei, sterk siltig

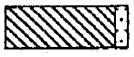

Klei, uiterst siltig


Klei, zwak zandig


Klei, matig zandig


Klei, sterk zandig

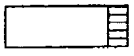
leem


Leem, zwak zandig

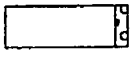

Leem, sterk zandig

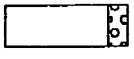
overige toevoegingen

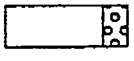

zwak humeus


matig humeus


sterk humeus


zwak grindig


matig grindig


sterk grindig

geur

- geen geur
- zwakke geur
- matige geur
- sterke geur
- uiterste geur

olie

- geen olie-water reactie
- zwakke olie-water reactie
- matige olie-water reactie
- sterke olie-water reactie
- uiterste olie-water reactie

p.i.d.-waarde

- >0
- >1
- >10
- >100
- >1000
- >10000

monsters

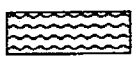

geroerd monster


ongeroerd monster

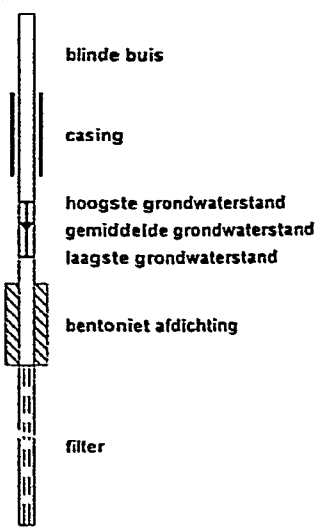
overig

- bijzonder bestanddeel
- Gemiddeld hoogste grondwaterstand
- grondwaterstand
- Gemiddeld laagste grondwaterstand


slib


water

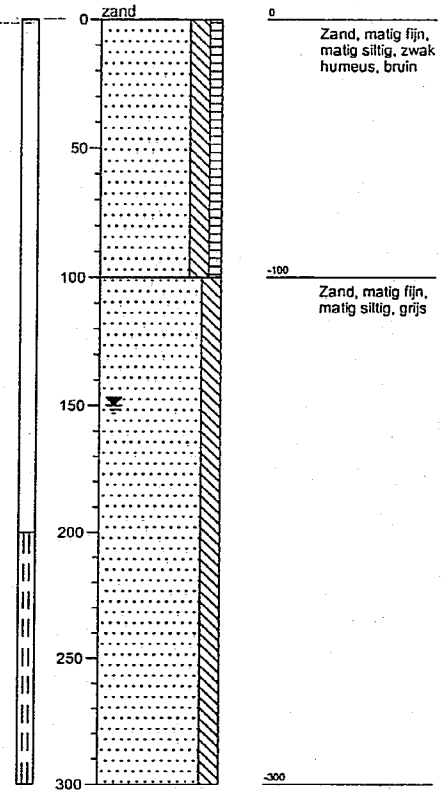
peilbuis



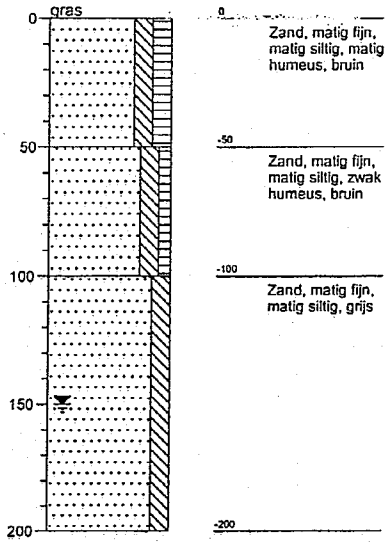
Projectnummer: 2006414

HUNNEMAN MILIEU-ADVIES

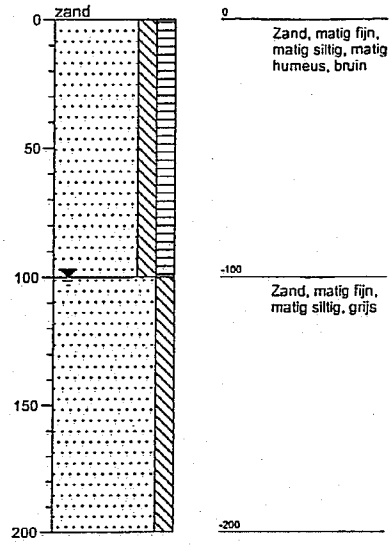
Boring: 1



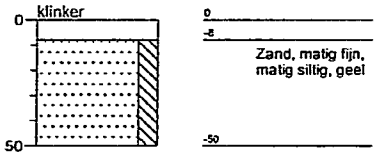
Boring: 2



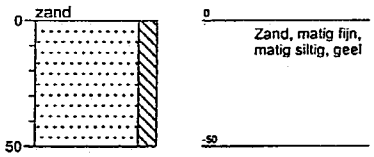
Boring: 3



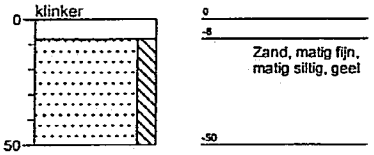
Boring: 4



Boring: 5



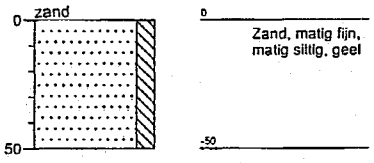
Boring: 6



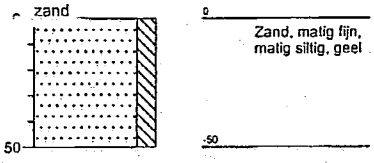
Projectnaam: NEN De Singel 27-29 te Daifsen

HUNNEMAN MILIEU-ADVIES

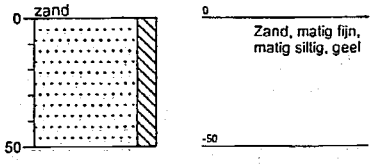
Boring: 7



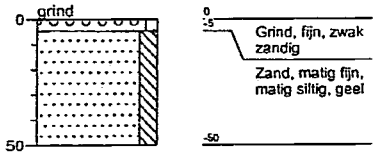
Boring: 8



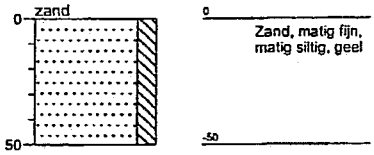
Boring: 9



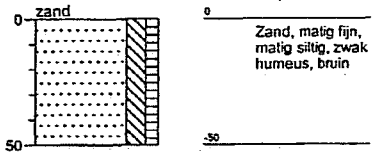
Boring: 10



Boring: 11



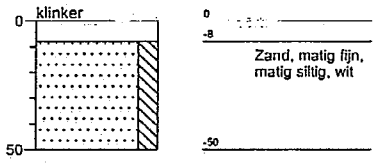
Boring: 12



Projectnummer: 2006414

HUNNEMAN MILIEU-ADVIES

Boring: 13



Projectnaam: NEN De Singel 27-29 te Dalfsen

BIJLAGE 3

Analyserapporten vaste bodem en grondwater

ACMAA B.V. ANALYTISCH CHEMISCH MILIEU ADVIESBUREAU ALMELO

Laboratorium/Adviesbureau
Industrieterrein: Westermaat • Hazenweg 30
7556 BM Hengelo • telefoon 074 - 2560600 • fax 074 - 2508402
E-mail: info@acmaa.nl • Internet: www.acmaa.nl

Onderzoeksrapport

Opdrachtgever:

Opdrachtgever	:	Hunneman Milieu-Advies B.V
Aanvrager	:	5.1.2e
Adres	:	Postbus 253
Postcode en plaats	:	8100 AG Raalte

Opdrachtgegevens:

Opdrachtcode	:	2006414G1	Datum opdracht	:	5-5-2006
Rapportnummer	:	EA60502114	Startdatum	:	5-5-2006
Opdracht omschr.	:	De Singel 27 Dalfsen	Datum rapportage	:	12-5-2006
Bemonsterd door	:	Opdrachtgever			

Monstergegevens:

Nr.	Labnr.	Monsteromschrijving	Monstersoort	Datum bemonstering
1	SA60501384	MM-01: 2+3+9t/m13-01	Grond	5-5-2006
2	SA60501385	MM-02: 1+4+t/m8-01	Grond	5-5-2006
3	SA60501386	MM-03: 1t/m3-02t/m04	Grond	5-5-2006

Resultaten:

	Parameter	Intern ref.nr.	Eenheid	1	2	3
	Voorbehand. NEN 5751	MVB-VBH-G01		+	+	+
Q	Droge stof	DIV-DS-G01	% (m/m)	94,1	93,9	86,4
Q	Gloeiverlies(Org.st)	DIV-ORG-G01	% van ds	0,8		
	KORRELGROOTTEVERDELING					
Q	Lutum (< 2 µm)	DIV-LUT-G01	% van ds	2,2		
	METALEN					
Q	Arseen	ICP-BEP-01	mg/kg ds	<5,0	<5,0	<5,0
Q	Cadmium	ICP-BEP-01	mg/kg ds	<0,4	<0,4	<0,4
Q	Chroom	ICP-BEP-01	mg/kg ds	6,4	8,0	6,7
Q	Koper	ICP-BEP-01	mg/kg ds	6,1	<5,0	<5,0
Q	Kwik	FIMS-Hg-01	mg/kg ds	<0,2	<0,2	<0,2
Q	Lood	ICP-BEP-01	mg/kg ds	6,2	7,3	<5,0
Q	Nikkel	ICP-BEP-01	mg/kg ds	<5,0	<5,0	<5,0
Q	Zink	ICP-BEP-01	mg/kg ds	12	19	11
	EOX					
Q	Extr.org.halogeniden	CLM-EOX-01	mg/kg ds	<0,1	<0,1	<0,1
	MINERALE OLIE GC					
Q	Olie totaal C10-C40	GC3-OLIE-G01	mg/kg ds	<50	<50	<50
Q	Fractie C10 - C12	GC3-OLIE-G01	mg/kg ds	<20	<20	<20
Q	Fractie C12 - C22	GC3-OLIE-G01	mg/kg ds	<20	<20	<20
Q	Fractie C22 - C30	GC3-OLIE-G01	mg/kg ds	<20	<20	<20
Q	Fractie C30 - C40	GC3-OLIE-G01	mg/kg ds	<20	<20	<20
Q	Florisil behandeling	GC3-OLIE-G01		+	+	+
	PAK(10)					
Q	Naftaleen	HPLC-PAK-02	mg/kg ds	<0,04	<0,04	<0,04
Q	Fenanthreen	HPLC-PAK-02	mg/kg ds	<0,04	<0,04	<0,04
Q	Anthraceen	HPLC-PAK-02	mg/kg ds	<0,04	<0,04	<0,04
Q	Fluorantheen	HPLC-PAK-02	mg/kg ds	<0,04	<0,04	<0,04
Q	Benzo(a)anthraceen	HPLC-PAK-02	mg/kg ds	<0,04	<0,04	<0,04
Q	Chryseen	HPLC-PAK-02	mg/kg ds	<0,04	<0,04	<0,04

Zie volgende pagina

TESTEN
RvA I 166

HET MILIEULABORATORIUM IS INGESCHREVEN IN HET RvA REGISTER VOOR TESTLABORATORIA
ONDER NR. L100 VOOR GEBIEDEN ZOALS NADER OMSCHREVEN IN DE ACCREDITATIE

Banknr. RABO nr. 11.09.61.900 • Handelsregister 060.58.291 Enschede • BTW nr. NL805851665B01 • IBAN: NL24 RABO 0110961900 • Swift adres: RABO NL 2U

Opdrachten worden uitgevoerd volgens de Algemene Voorwaarden van ACMAA BV gedeponeerd bij de Kamer van Koophandel Veluwe en Twente.

ACMAA B.V. ANALYTISCH CHEMISCH MILIEU ADVIESBUREAU ALMELO

Laboratorium/Adviesbureau
Industrieterrein: Westermaat • Hazenweg 30
7556 BM Hengelo • telefoon 074 - 2560600 • fax 074 - 2508402
E-mail: info@acmaa.nl • Internet: www.acmaa.nl

Onderzoeksrapport

Opdrachtgever:

Opdrachtgever	:	Hunneman Milieu-Advies B.V
Aanvrager	:	5.1.2e
Adres	:	Postbus 253
Postcode en plaats	:	8100 AG Raalte

Opdrachtgegevens:

Opdrachtcode	:	2006414G1	Datum opdracht	:	5-5-2006
Rapportnummer	:	EA60502114	Startdatum	:	5-5-2006
Opdracht omschr.	:	De Singel 27 Dalfsen	Datum rapportage	:	12-5-2006
Bemonsterd door	:	Opdrachtgever			

Monstergegevens:

Nr.	Labnr.	Monsteromschrijving	Monstersoort	Datum bemonstering
1	SA60501384	MM-01: 2+3+9t/m13-01	Grond	5-5-2006
2	SA60501385	MM-02: 1+4+t/m8-01	Grond	5-5-2006
3	SA60501386	MM-03: 1t/m3-02t/m04	Grond	5-5-2006

Resultaten:

	Parameter	Intern ref.nr.	Eenheid	1	2	3
	PAK(10)					
Q	Benzo(k)fluorantheen	HPLC-PAK-02	mg/kg ds	<0,04	<0,04	<0,04
Q	Benzo(a)pyreen	HPLC-PAK-02	mg/kg ds	<0,04	<0,04	<0,04
Q	Benzo(g,h,i)peryleen	HPLC-PAK-02	mg/kg ds	<0,04	<0,04	<0,04
Q	Indeno(1,2,3-c,d)pyr	HPLC-PAK-02	mg/kg ds	<0,04	<0,04	<0,04
Q	Totaal PAK	HPLC-PAK-02	mg/kg ds	<0,40	<0,40	<0,40

Q = door RvA geaccrediteerd

Opmerkingen:

Hoofd lab. 5.1.2e 5.1.2e

Handtekening:

Dit rapport mag niet anders dan in zijn geheel worden gereproduceerd zonder de schriftelijke toestemming van het laboratorium.
De resultaten hebben uitsluitend betrekking op de monsters, zoals die door u voor analyse ter beschikking werden gesteld.
Nadere informatie over de toegepaste methodes en prestatiekenmerken is beschikbaar en kan op aanvraag worden verkregen.

TESTEN
RvA L 186

HET MILIEULABORATORIUM IS INGESCHREVEN IN HET RvA REGISTER VOOR TESTLABORATORIA
ONDER NR. L100 VOOR GEBIEDEN ZOALS NADER OMSCHREVEN IN DE ACCREDITATIE

ALcontrol Laboratories

ALcontrol B.V.
Steenhouwerstraat 15 · 3194 AG Hoogvliet
Tel: (010) 231 47 00 · Fax: (010) 4163034
www.alcontrol.nl

HUNNEMAN MILIEU ADVIES
5.1.2e
Postbus 253
8100 AG RAALTE

Hoogvliet,17-05-2006

Geachte 5.1.2e ,

Hierbij zenden wij u de analyse resultaten van het laboratoriumonderzoek van het door u aangeboden monstermateriaal met de bij de monsterspecificatie weergegeven beschrijving.
Deze resultaten hebben betrekking op :

Uw projektnaam : NEN de Singel 27 Dalfsen
Uw projektnummer : 2006414

ALcontrol rapportnummer : 0619430

Dit analyserapport bestaat uit een begeleidende brief, 3 resultaatbijlagen en eventuele informatieve bijlagen. De bijlagen hebben betrekking op de analyseresultaten, toegepaste analysemethoden, aangeleverde verpakkingen, monsternamedatum, oliechromatogrammen en mogelijke geconstateerde afwijkingen.
Alle bijlagen maken onlosmakelijk onderdeel uit van het rapport.
Uitgebreide informatie over de toegepaste analysemethoden kunt u terugvinden in onze informatiegids, uitgave 2004.
Indien u vragen en/of opmerkingen heeft naar aanleiding van deze resultaten, verzoeken wij u contact op te nemen met de afdeling Customer Services.
Alleen vermenigvuldiging van het hele rapport is toegestaan.

Hoogvliet,

Vertrouwende u met deze informatie van dienst te zijn, verblijven wij
Hoogachtend,

5.1.2e 5.1.2e
Business Manager Milieu

voor deze:
ALcontrol
5.1.2e

ALCONTROL B.V. IS GEACCREDITEERD VOLGENS DE DOOR DE RAAD VAN ACCREDITATIE GESTELDE CRITERIA VOOR TESTLABORATORIA CONFORM ISO/IEC 17025 1999 ONDER NR L 628
ALLE ONZE WERKZAAMHEDEN WORDEN UITSLUITEND UITGEVOERD OP BASIS VAN DE ALGEMENE VOORWAARDEN GEDEPONEERD BIJ DE KAMER VAN KOOPHANDEL EN FABRIEKEN TE ROTTERDAM
INSCHRIJVING HANDELSREGISTER VAN ROTTERDAM 24295396

ALcontrol Laboratories

ALcontrol B.V.
Steenhouwerstraat 15 · 3194 AG Hoogvliet
Tel: (010) 231 47 00 · Fax: (010) 4163034
www.alcontrol.nl

HUNNEMAN MILIEU ADVIES
5.1.2e

Projektnaam : NEN de Singel 27 Dalfsen
Projektnummer : 2006414
Datum opdracht : 11-05-2006
Startdatum : 11-05-2006

Rapportnummer : 0619430
Rapportagedatum : 17-05-2006

Opmerkingen

Monster X001	Pb 1
tetrachlooretheen	Rapportagegrens is verhoogd i.v.m. een storende component.

ALCONTROL B.V. IS GEACCREDITEERD VOLGENS DE DOOR DE RAAD VAN ACCREDITATIE GESTELDE CRITERIA VOOR TESTLABORATORIA CONFORM ISO/IEC 17025:1999 ONDER NR. L 025
ALGEMENE VOORWAARDEN VERKRIJGBAAR TE DEPONEERD BIJ DE KAMER VAN KOOPHANDEL EN FABRIEKEN TE ROTTERDAM
INSCHRIJVING HANDELSREGISTER KVK ROTTERDAM 24265295

ALcontrol Laboratories

ALcontrol B.V.
Steenhouwerstraat 15 · 3194 AG Hoogvliet
Tel: (010) 231 47 00 · Fax: (010) 4163034
www.alcontrol.nl

HIDDEMAN MILIEU ADVIES
5.1.2e

Projektnaam : NEN de Singel 27 Dalfsen
Projektnummer : 2006414
Datum opdracht : 11-05-2006
Startdatum : 11-05-2006

Rapportnummer : 0619430
Rapportagedatum : 17-05-2006

Analyse	Eenheid	X01
METALEN		
arseen	ug/l	<5
cadmium	ug/l	1.6
chroom	ug/l	1.9
koper	ug/l	7.5
kwik	ug/l	<0.05
lood	ug/l	<10
nikkel	ug/l	<10
zink	ug/l	56
VLUCHTIGE AROMATEN		
benzeen	ug/l	<0.2
tolueen	ug/l	<0.2
ethylbenzeen	ug/l	<0.2
xylenen	ug/l	<0.5
Totaal BTEX	ug/l	<1
naftaleen	ug/l	<0.2
GEHALOGENEERDE KOOLWATERSTOFFEN		
1,2-dichloorethaan	ug/l	<0.1
cis 1,2-dichlooretheen	ug/l	<0.1
tetrachlooretheen	ug/l	<1 #
tetrachloormethaan	ug/l	<0.1
1,1,1-trichloorethaan	ug/l	<0.1
1,1,2-trichloorethaan	ug/l	<0.1
trichlooretheen	ug/l	<0.1
chloroform	ug/l	<0.1
CHLOORBENZENEN		
monochloorbenzeen	ug/l	<0.2
dichloorbenzenen	ug/l	<0.2
MINERALE OLIE		
fractie C10 - C12	ug/l	<10
fractie C12 - C22	ug/l	<10
fractie C22 - C30	ug/l	<10
fractie C30 - C40	ug/l	<10
totaal olie C10-C40	ug/l	<50

Kode	Monstersoort	Monsterspecificatie
X01	grondwater	Pb 1

ALCONTROL B.V. IS GEACCREDITEERD VOLGENS DE DOOR DE RAAD VAN ACCREDITATIE GESTELDE CRITERIA VOOR TESTLABORATORIA CONFORM NORM 17025:1999 ONDER NR. L 029
ALLE DIENSTVERRICHTINGEN WORDEN UITGEVOERD OP BASIS VAN DE ALGEMENE VOORWAARDEN GEDEPONEERD BIJ DE KAMER VAN KOOPHANDEL EN FABRIEKEN TE ROTTERDAM
INCOTERMS HANDELSREGISTER ROTTERDAM 24265253

ALcontrol Laboratories

ALcontrol B.V.
Steenhouwerstraat 15 · 3194 AG Hoogvliet
Tel: (010) 231 47 00 · Fax: (010) 4163034
www.alcontrol.nl

HUNNEMAN MILIEU ADVIES
5.1.2e

Projektnaam : NEN de Singel 27 Dalfsen
Projektnummer : 2006414
Datum opdracht : 11-05-2006
Startdatum : 11-05-2006

Rapportnummer : 0619430
Rapportagedatum : 17-05-2006

Analyse	Monstersoort	Relatie tot norm
arseen	grondwater	Conform NEN 6426 (meting conform ISO 11885)
cadmium	grondwater	Idem
chroom	grondwater	Idem
koper	grondwater	Idem
kwik	grondwater	Eigen methode
lood	grondwater	Conform NEN 6426 (meting conform ISO 11885)
nikkel	grondwater	Idem
zink	grondwater	Idem
benzeen	grondwater	Eigen methode, analyse met P&T- GCMS.
tolueen	grondwater	Idem
ethylbenzeen	grondwater	Idem
xylenen	grondwater	Idem
naftaleen	grondwater	Idem
1,2-dichloorethaan	grondwater	Idem
cis 1,2-dichlooretheen	grondwater	Idem
tetrachlooretheen	grondwater	Idem
tetrachloormethaan	grondwater	Idem
1,1,1-trichloorethaan	grondwater	Idem
1,1,2-trichloorethaan	grondwater	Idem
trichlooretheen	grondwater	Idem
chloroform	grondwater	Idem
monochloorbenzeen	grondwater	Idem
dichloorbenzenen	grondwater	Idem
Minerale olie GC (C10-C40	grondwater	Eigen methode, hexaan-extractie, clean-up, analyse m.b.v. GC-FID

De met een * gemerkte analyses vallen niet onder de RvA erkenning.

Mnstr	Barcode	Aanlevering	Monstername	Verpakking	
X01	b0599763	11-05-06	11-05-06	ALC204	(Theoretische monsternamedatum)
	g5271673	11-05-06	11-05-06	ALC236	(Theoretische monsternamedatum)

ALCONTROL B.V. IS GEACCREDITEERD VOLGENS DE EISEN VAN DE RAAD VAN ACCREDITATIE GESTELD: CRITERIA VOOR TESTLABORATORIA CONFORM ISO/IEC 17025:1999 ONDER NR. L 022

ALLE ONZE WERKZAAMHEDEN WORDEN UITGEVOERD OP BASIS VAN DE ALGEMENE VOORWAARDEN GEDEPONEERD BIJ DE KAMER VAN KOOPHANDEL EN FABRIEKEN TE ROTTERDAM ONDER INSCHRIJVINGS-HANDELSREGISTER KVK ROTTERDAM 24351

BIJLAGE 4

Toetsingstabel standaardbodem

Toetsingstabel standaard bodem

Bron: Circulaire streefwaarden en interventiewaarden bodemsanering (Staatscourant 24 februari 2000, nr. 39)

Tabel 1: Streefwaarden en interventiewaarden

Parameter	grond/sediment (mg/kg d.s.)		grondwater (µg/l)	
	streefwaarde	*interventiewaarde*	*streefwaarde*	*interventiewaarde*
I Zware metalen[15]				
antimoon	3	15	-	20
arseen	29	55	10	60
barium	160	625	50	625
cadmium	0,8	12	0,4	6
chroom	100	380	1	30
cobalt	9	240	20	100
koper	36	190	15	75
kwik	0,3	10	0,05	0,3
lood	85	530	15	75
molybdeen	3	200	5	300
nikkel	35	210	15	75
zink	140	720	65	800
II Anorganische verbindingen				
cyaniden-vrij	1	20	5	1500
cyaniden-complex (pH<5)[1]	5	650	10	1500
cyaniden-complex (pH≥5)	5	50	10	1500
thiocyanaten (som)	1	20	-	1500
bromide (mg Br/l)	20	-	0,3 mg/l [2]	-
chloride (mg Cl/l)	-	-	100 mg/l [2]	-
fluoride (mg F/l)	500[3]	-	0,5 mg/l [2]	-
III Aromatische verbindingen				
benzeen	0,01	1	0,2	30
ethylbenzeen	0,03	50	4	150
tolueen	0,01	130	7	1000
xylenen	0,1	25	0,2	70
styreen (vinylbenzeen)	0,3	100	6	300
fenol	0,05	40	0,2	2000
cresolen (som)	0,05	5	0,2	200
catechol (o-dihydroxybenzeen)	0,05	20	0,2	1250
resorcinol (m-hydroxybenzeen)	0,05	10	0,2	600
hydrochinon (p-dihydroxybenzeen)	0,05	10	0,2	800
IV Polycyclische aromatische koolwaterstoffen (PAK's)				
PAK (som 10) [4,14]	1	40	-	-
naftaleen			0,01	70
antraceen			0,0007*	5
fenantreen			0,003*	5
fluorantheen			0,003	1
benzo(a)antraceen			0,0001*	0,5
chryseen			0,003*	0,2
benzo(a)pyreen			0,0005*	0,05
benzo(ghi)peryleen			0,0003	0,05
benzo(k)fluorantheen			0,0004*	0,05
indeno(1,2,3-cd)pyreen			0,0004*	0,05
V Gechloreerde koolwaterstoffen				
vinylchloride	0,01	0,1	0,01	5
dichloormethaan	0,4	10	0,01	1000
1,1-dichloorethaan	0,02	15	7	900
1,2-dichloorethaan	0,02	4	7	400
1,1-dichlooretheen	0,1	0,3	0,01	10
1,2-dichlooretheen (cis en trans)	0,2	1	0,01	20
dichloorpropanen	0,002#	2	0,8	80
trichloormethaan (chloroform)	0,02	10	6	400
1,1,1-trichloorethaan	0,07	15	0,01	300
1,1,2-trichloorethaan	0,4	10	0,01	130
trichlooretheen (tri)	0,1	60	24	500
tetrachloormetaan (tetra)	0,4	1	0,01	10
tetrachlooretheen (per)	0,002	4	0,01	40

Parameter	grond/sediment (mg/kg d.s.)		grondwater (µg/l)	
	streefwaarde	*interventiewaarde*	*streefwaarde*	*interventiewaarde*
Vervolg V Gechloreerde koolwaterstoffen				
chloorbenzenen (som)[5,14]	0,03	30	-	-
monochloorbenzeen			7	180
dichloorbenzenen			3	50
trichloorbenzenen			0,01	10
tetrachloorbenzenen			0,01	2,5
pentachloorbenzeen			0,003	1
hexachloorbenzeen			0,00009*	0,5
chloorfenolen (som)[6,14]	0,01	10	-	-
monochloorfenolen (som)			0,3	100
dichloorfenolen			0,2	30
trichloorfenolen			0,03*	10
tetrachloorfenolen			0,01*	10
pentachloorfenol			0,04*	3
chloornaftaleen	-	10	-	6
monochlooranilinen	0,005	50	-	30
polychloorbifenylen (som 7)[7]	0,02	1	0,01*	0,01
EOX	0,3		-	
VI Bestrijdingsmiddelen				
DDT/DDE/DDD[8]	0,01	4	0,004 ng/l	0,01
drins[9]	0,005	4	-	0,1
aldrin	0,00006		0,009 ng/l*	
dieldrin	0,0005		0,1 ng/l	
endrin	0,00004		0,04 ng/l	
HCH-verbindingen[10]	0,01^	2	0,05^	1
α-HCH	0,003		33 ng/l	
β-HCH	0,009		8 ng/l	
γ-HCH	0,00005		9 ng/l	
atrazine	0,0002	6	29 ng/l	150
carbaryl	0,00003	5	2 ng/l*	50
carbofuran	0,00002	2	9 ng/l	100
chloordaan	0,00003	4	0,02 ng/l*	0,2
endosulfan	0,00001	4	0,2 ng/l*	5
heptachloor	0,0007	4	0,005 ng/l*	0,3
heptachloor-epoxide	0,0000002	4	0,005 ng/l*	3
maneb	0,002	35	0,05 ng/l*	0,1
MCPA	0,00005#	4	0,02	50
organotinverbindingen[11]	0,001	2,5	0,05*-16 ng/l	0,7
VII Overige verontreinigingen				
cyclohexanon	0,1	45	0,5	15000
ftalaten (som)[12]	0,1	60	0,5	5
minerale olie[13]	50	5000	50	600
pyridine	0,1	0,5	0,5	30
tetrahydrofuran	0,1	2	0,5	300
tetrahydrothiofeen	0,1	90	0,5	5000
tribroommethaan	-	75	-	630

Voetnoten bij tabel 1:

1. Zuurgraad: pH(0,01 M $CaCl_2$). Voor de bepaling pH groter dan of gelijk aan 5 en pH kleiner dan 5 geldt het 90-percentiel van de gemeten waarden.
2. In gebieden met marine beïnvloeding komen van nature hogere waarden voor (zout en brak grondwater).
3. Differentiatie naar lutumgehalte: (F) = 175 + 13L (L = % lutum).
4. Onder PAK (som van 10) wordt verstaan: de som van anthraceen, benzo[a]anthraceen, benzo[k]fluorantheen, benzo[a]pyreen, chryseen, phenanthreen, fluorantheen, indeno[1,2,3-cd]pyreen, naftaleen, benzo[ghi]peryleen.
5. Onder chloorbenzenen (som) wordt verstaan: de som van alle chloorbenzenen (mono-, di-, tri-, tetra-, penta- en heptachloorbenzeen).
6. Onder chloorfenolen (som) wordt verstaan: de som van alle chloorfenolen (mono-, di-, tri-, tetra- en pentachloorfenol.
7. Onder interventiewaarde polychloorbifenylen (som) wordt verstaan: de som van PCB 28, 52, 101, 118, 138, 153, 180. De streefwaarde geldt voor de som zonder PCB 118.
8. Onder DDT/DDD/DDE wordt verstaan: de som van DDT, DDD en DDE.
9. Onder drins wordt verstaan: de som van aldrin, dieldrin en endrin.
10. Onder HCH-verbindingen wordt verstaan: som α-HCH, β-HCH, γ-HCH en δ-HCH.
11. De interventiewaarde geldt voor de totale, gesommeerde concentratie van aangetroffen organotinverbindingen.
12. Onder de ftalaten wordt de som van alle ftalaten verstaan.
13. Definitie van minerale olie wordt beschreven bij de analysenorm. Indien er sprake is van verontreiniging met mengsels (bijvoorbeeld benzine of huisbrandolie) dan dient naast het alkaangehalte ook het gehalte aan aromatische en/of polycyclische aromatische koolwaterstoffen bepaald te worden. Met deze somparameters is om praktische redenen volstaan. Nadere toxicologische en chemische differentiatie wordt bestudeerd.
14. De somwaarde voor polycyclische aromatische koolwaterstoffen, chloorfenolen en chloorbenzenen in grond/sediment geldt voor de totale concentraties van de verbindingen uit de betreffende groep. Indien een verontreiniging slechts één verbinding uit een groep betreft, geldt de waarde voor de betreffende verbinding. Bij twee of meer verbindingen geldt de waarde voor de som van deze verbindingen. Voor grond/sediment zijn de effecten direct optelbaar (dat wil zeggen 1 mg stof A heeft evenveel effect als 1 mg stof B) en kan aan een somwaarde getoetst worden door het optellen van de concentraties van de verbindingen. Voor grondwater zijn effecten indirect, als fractie van de individuele interventiewaarde, optelbaar (dat wil zeggen 0,5 x interventiewaarde stof A heeft evenveel effect als 0,5 x interventiewaarde stof B). Dit betekent dat een somformule gebruikt moet worden om te beoordelen of van overschrijding van de interventiewaarde sprake is. Er is sprake van overschrijding van de interventiewaarde voor de som van een groep van stoffen indien: $\{\Sigma C_i) / I_i \geq 1$, waarbij C_i= gemeten concentratie van een stof uit een betreffende groep van stoffen en I_i = interventiewaarde voor de betreffende groep.
15. De streefwaarden voor zware metalen in het grondwater zijn voor het ondiepe grondwater. Voor het diepe grondwater (ca. 10 m-mv) bestaan andere streefwaarden.

* Getalswaarde beneden detectielimiet/bepalingsondergrens of meetmethode ontbreekt.

\# Deze streefwaarden zijn niet getoetst in HANS. Alle overige streefwaarden zijn wel getoetst in HANS.

^ In de 4e Nota Waterhuishouding staan de individuele normen uit INS, plus aanvullend de met een ^ gemarkeerde somnormen.

Tabel 2: indicatieve niveaus voor ernstige verontreiniging

Parameter	grond/sediment (mg/kg d.s.)		grondwater (µg/l)	
	streefwaarde	*interventiewaarde*	*streefwaarde*	*interventiewaarde*
I Zware metalen[3]				
beryllium	1,1	30	-	15
seleen	0,7	100	-	160
tellurium	-	600	-	70
thallium	1	15	-	7
tin	-	900	-	50
vanadium	42	250	-	70
zilver	-	15	-	40
III Aromatische verbindingen				
dodecylbenzeen	-	1000	-	0,02
aromatische oplosmiddelen[1]	-	200	-	150
V Gechloreerde koolwaterstoffen				
dichlooranilinen	0,005	50	-	100
trichlooranilinen	-	10	-	10
tetrachlooranilinen	-	30	-	10
pentachlooranilinen	-	10	-	1
4-chloormethylfenolen	-	15	-	350
dioxine[2]	-	0,001	-	0,001 ng/l
VI Bestrijdingsmiddelen				
azinfosmethyl	0,00005#	2	0,1* ng/l	2
VII Overige verontreinigingen				
acrylonitril	0,000007#	0,1	0,08	5
butanol	-	30	-	5600
1,2-butylacetaat	-	200	-	6300
ethylacetaat	-	75	-	15000
diethyleen glycol	-	270	-	13000
ethyleen glycol	-	100	-	5500
formaldehyde	-	0,1	-	50
isopropanol	-	220	-	31000
methanol	-	30	-	24000
methyl-tert-butyl ether (MBTE)	-	100	-	9200
methylethylketon	-	35	-	6000

Voetnoten bij tabel 2:

1. Onder aromatische oplosmiddelen wordt een standaardmengsel van stoffen, aangeduid als "C9-aromatic naphtha"verstaan zoals gedefinieerd door de International Research en Development Corporetion: o-xyleen 3,2%, i-isopropylbenzeen 2,74%, n-propylbenzeen 3,97%, 1-methyl-4-ethylbenzeen 7,05%, 1-methyl-3-ethylbenzeen 15,1%, 1-methyl-2-ethylbenzeen 5,44%, 1,3,5-trimethylbenzeen 8,37%, 1,2,4-trimethylbenzeen 40,5%, 1,2,3-trimethylbenzeen 6,18% en ≥ alkylbenzenen 6,19%.
2. Het indicatieve niveau is uitgedrukt op basis van toxiciteitsequivalenten gebaseerd op de meest toxische verbinding.
3. De streefwaarden voor zware metalen in het grondwater zijn voor het ondiepe grondwater. Voor het diepe grondwater (ca. 10 m-mv) bestaan andere streefwaarden.

* Getalswaarde beneden detectielimiet/bepalingsondergrens of meetmethode ontbreekt.

\# Deze streefwaarden zijn niet getoetst in HANS. Alle overige streefwaarden zijn wel getoetst in HANS.

Aanvullende opmerkingen bij tabel 1 en 2:
De streefwaarden, interventiewaarden en indicatieve niveaus voor metalen en arseen, met uitzondering van antimoon, molybdeen, seleen, tellurium, thallium en zilver zijn afhankelijk van het lutumgehalte en/of het organisch stofgehalte.

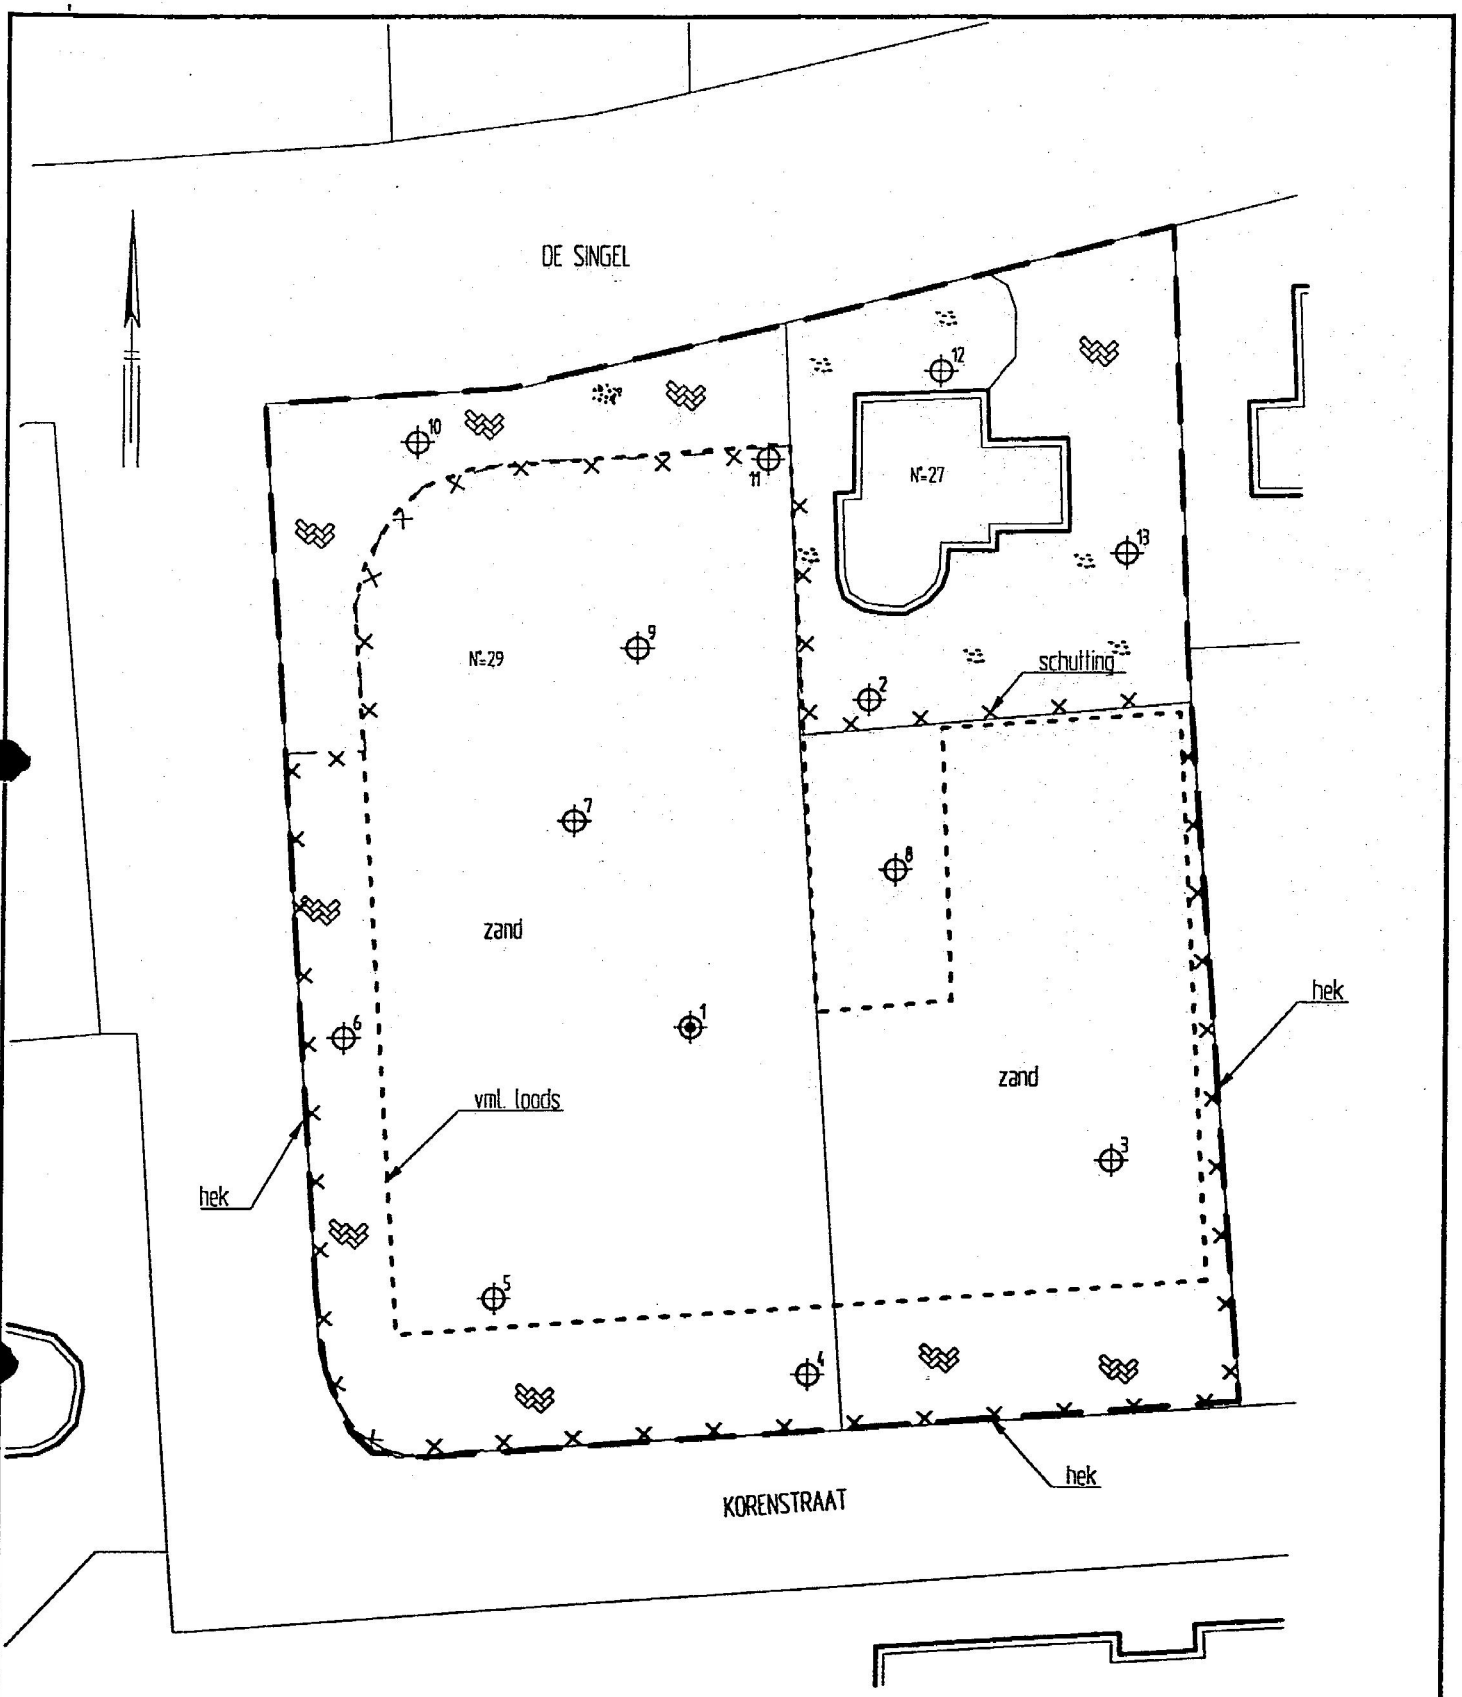
De streefwaarden, interventiewaarden en indicatieve niveaus voor ernstige verontreiniging voor organische verbindingen, zijn afhankelijk van het organisch stofgehalte.

Voor de streefwaarde en interventiewaarde van PAK's wordt geen bodemtypecorrectie voor bodems met een organisch stofgehalte tot 10% en bodems met een organisch stofgehalte boven de 30% toegepast. Voor bodems met een organisch stofgehalte tot 10% wordt een waarde van 1 respectievelijk 40 mg/kg en voor bodems met een organisch stofgehalte vanaf 30% een waarde van 3 respectievelijk 120 mg/kg gehanteerd.

Bij de beoordeling van de kwaliteit van de bodem worden de in de tabellen opgenomen waarden voor een standaardbodem omgerekend naar de waarden voor de betreffende bodem gebruikt makende van de voor de gemeten gehalten aan organisch stof en/of lutum. De omgerekende waarden kunnen vervolgens met de gemeten gehalten worden vergeleken.

TEKENING

1-1 Situatie met boringen en peilbuis



0 10 20 30 40 50m

LEGENDA

- peilbuis met nummer
- boring met nummer
- grens onderzoekslocatie

5.1.2e 5.1.2e

Verkennend bodemonderzoek
De Singel 27-29 te Dalfsen

Situatie met boringen en peilbuis

Projectnummer	2006414
Tekening	1-1
Schaal	1:500
Afmetingen	A4_p
Datum	mei-2006
Getekend	5.1.2e
Filename	2006414A

HUNNEMAN
MILIEU - ADVIES

Spitsstraat 11
Postbus 253
8100 AG Raalte
Tel.: 0572-360998
Fax.:0572-351574

Postbus 25
6850 AA Huissen
Tel.: 026-3275129
Fax.:026-3275815

Legenda toegepaste uitzonderingsgrondslagen

In dit document zijn gegevens definitief geanonimiseerd op grond van:

Wet	Artikel	Omschrijving	Pagina's
Wet open overheid	Art. 5.1 lid 2 sub e	De eerbiediging van de persoonlijke levenssfeer	2, 4, 5, 11, 20, 21, 22, 23, 24, 25, 33