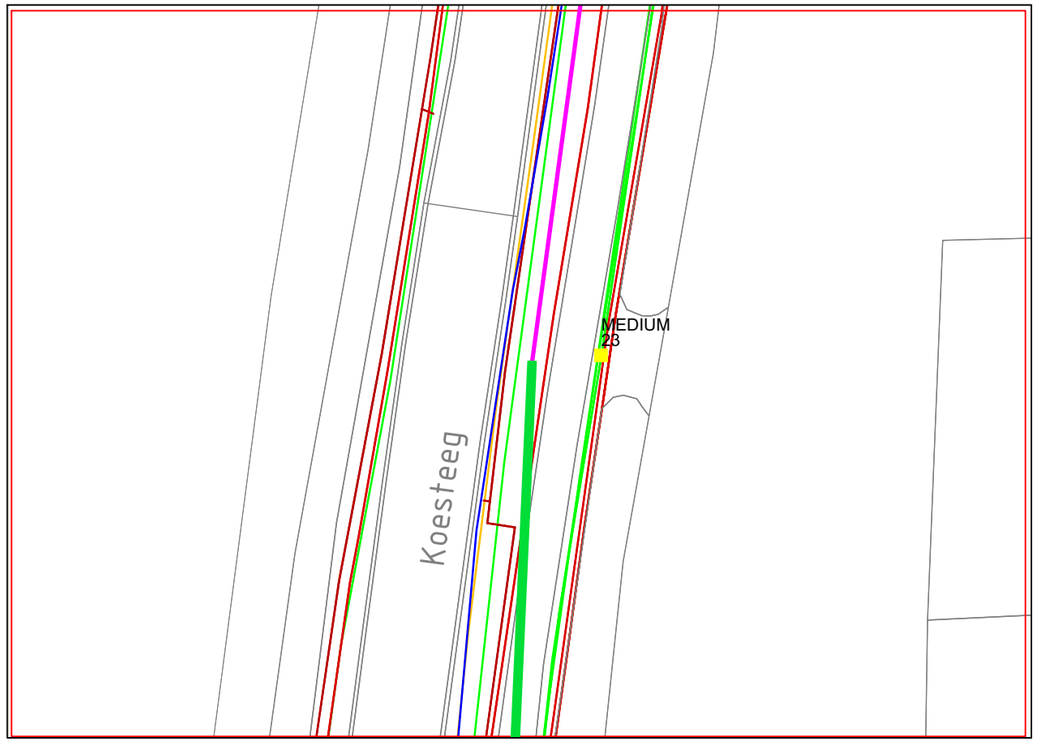

Stappen om af te vinken:

☐ Alles gevonden wat op de klic staat?

Ja

☐ Grondwater aanwezig? Zo ja wat is de diepte?

Ja, vanaf 100 centimeter

☐ Voldoende plaats voor aanleg nieuw te leggen werkzaamheden?

Nee

☐ Wat is de lengte van de proefsleuf?

210 centimeter

☐ In geval van Elektra:
Wat is de conditie van de bestaande kabels volgens Erc-0142.R.

Prima

☐ Wat is de grondslag/grondgesteldheid?

Zand

☐ Eventuele aanvulling:

MS 2x kan ook 3 bundels zijn, niet goed te zien door het grondwater



Foto locatie sleuf



Foto Binnenkant Sleuf

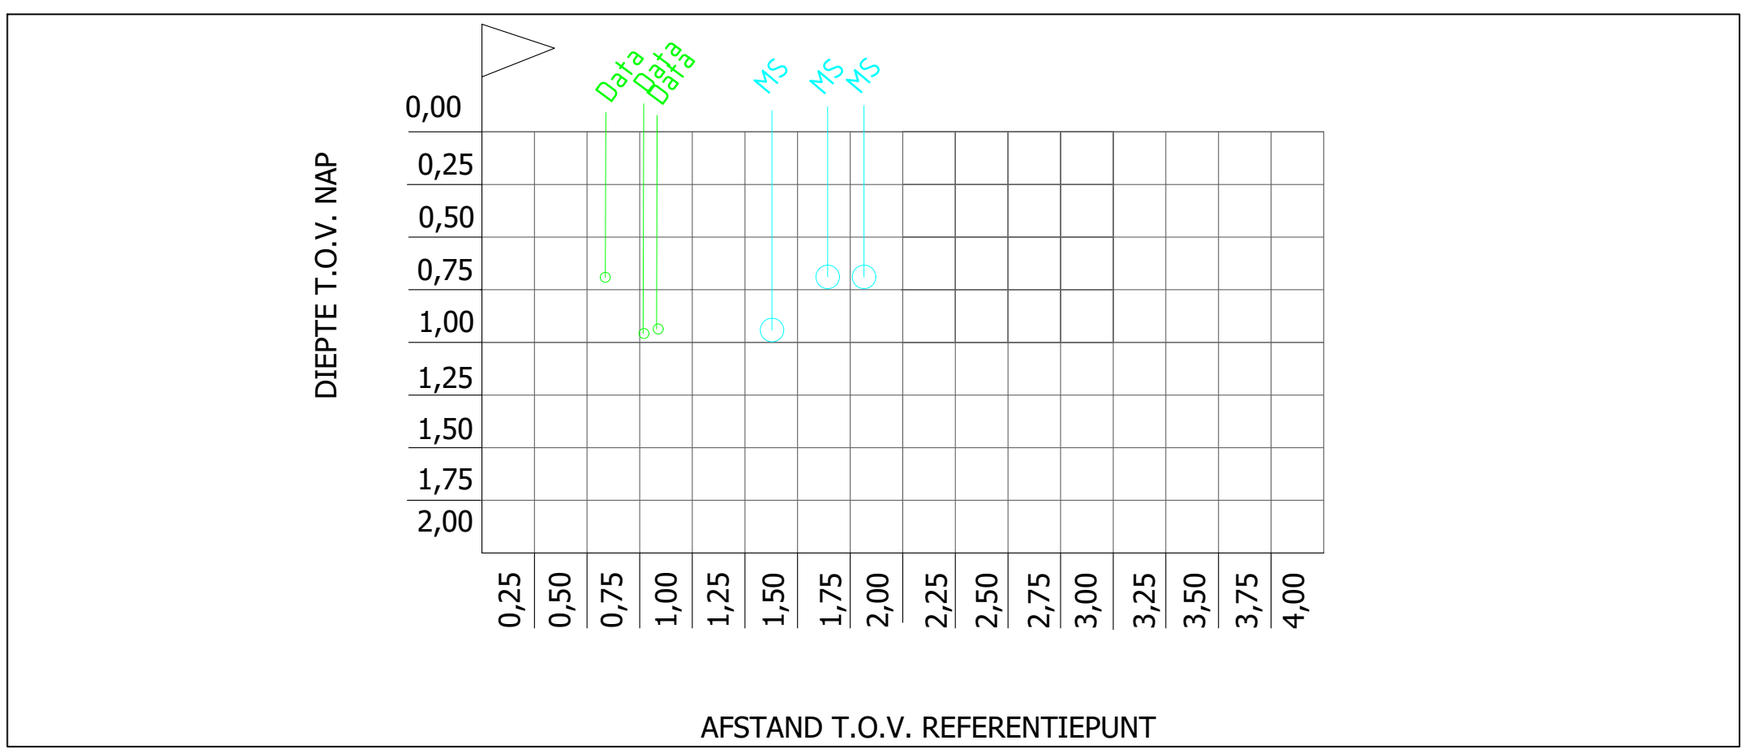

REV.	DATUM	OMSCHRIJVING	GETEKEND	GECONTR.

OPDRACHTGEVER
Enexis

PROJECTOMSCHRIJVING
Dalfsen
Gernerweg

TEKENINGOMSCHRIJVING
Overzicht
Kabels en Leidingen
Extra regels

FASE: DEFINITIEF
STATUS: DEFINITIEF

TEKENAAR: 5.1.2e
CONTROLEUR: 5.1.2e
PROJECTLEIDER: 5.1.2e

SCHAAL: 1:500
DATUM: 03-10-2025
FORMAAT: A3
PROJECTNUMMER TEKENINGNUMMER: SO0225001927 Proefsleuf 23

Hanab Distribution B.V.
Meeuwenlaan 2
8011 BZ Zwolle
Telefoon: 078 - 6417222
Internet: www.Hanab.nl

Deze tekening is eigendom van Hanab Distrubution B.V., zonder haar toestemming mag niets van deze tekening worden gekopieerd, gebruikt of aan derden ter inzage worden gegeven.

Legenda toegepaste uitzonderingsgrondslagen

In dit document zijn gegevens definitief geanonimiseerd op grond van:

Wet	Artikel	Omschrijving	Pagina's
Wet open overheid	Art. 5.1 lid 2 sub e	De eerbiediging van de persoonlijke levenssfeer	1