




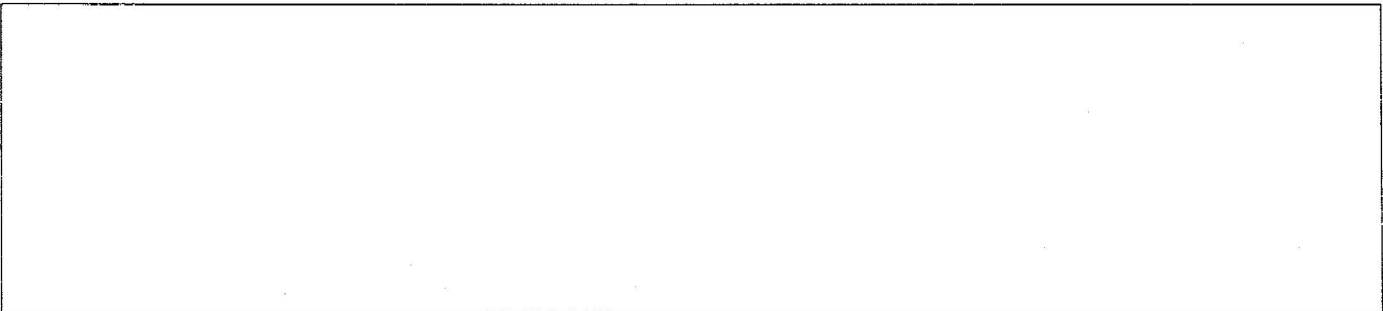

Uniek ID

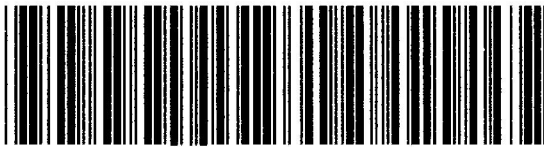

* Z 0 0 1 B C 6 F D 5 2 *

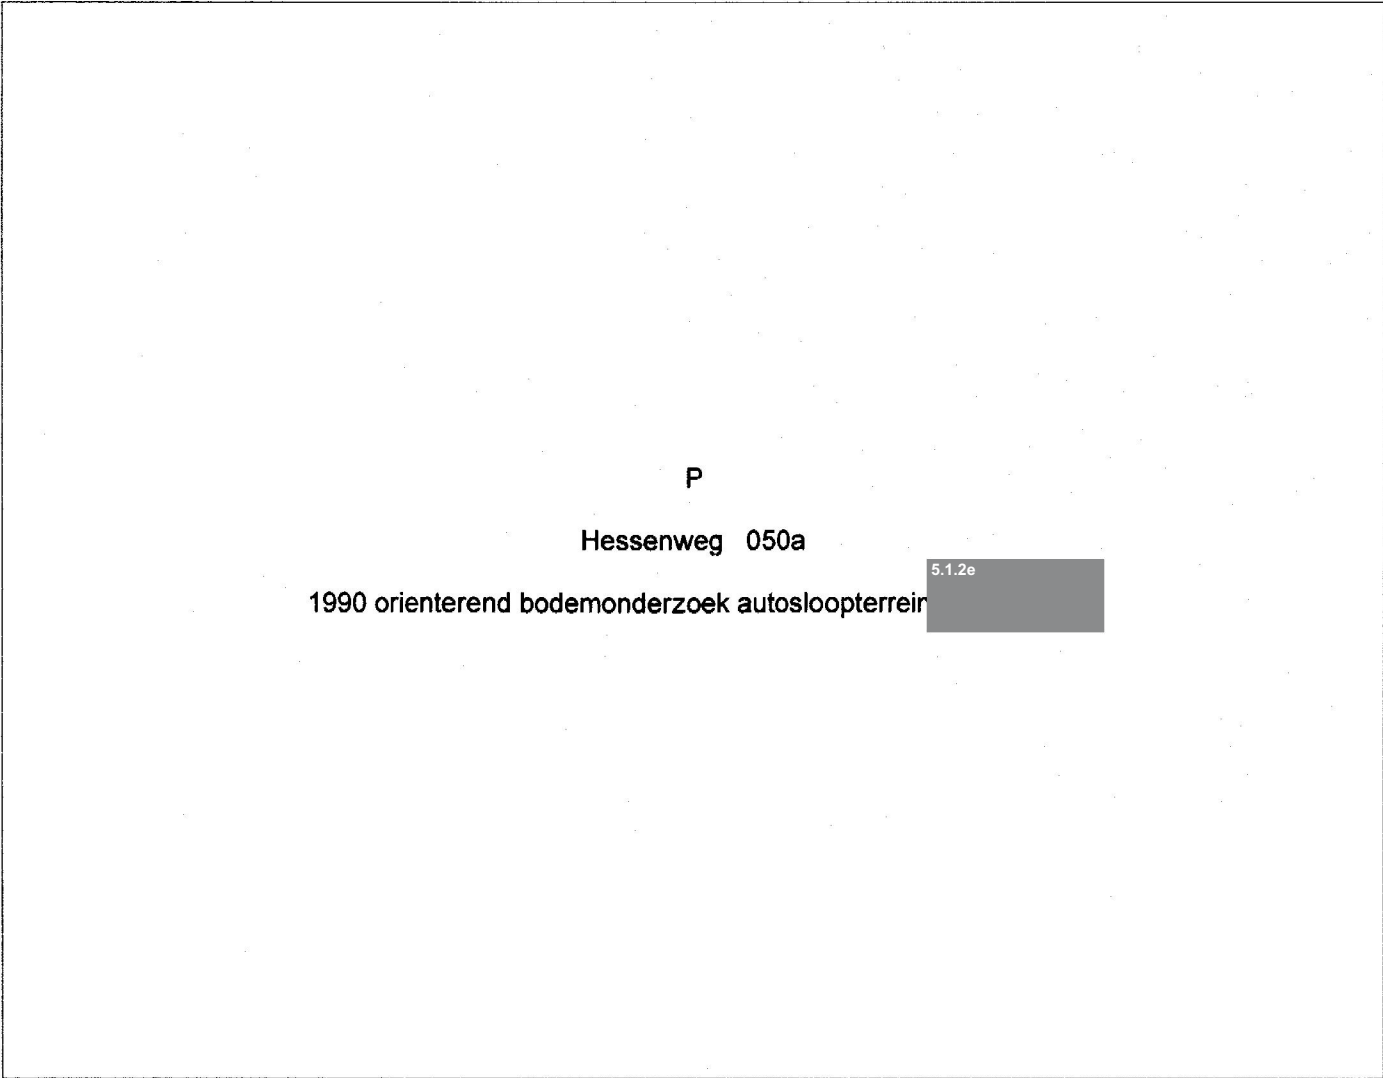

P

Hessenweg 050a

1990 orienterend bodemonderzoek autosloopterrein



Hessenweg 50a

provincie overijssel

Aan 
Hessenweg 50a
7722 SP Dalfsen



uw kenmerk

uw brief van

ons kenmerk
MMI89/3268

bijl.
1

datum
19 januari 1990

onderwerp
oriënterend bodemonderzoek
autosloopterrein.

int. hr./pww.


doorkiesnummer
251462

Geachte ,

Hierbij treft u aan het rapport van het oriënterend bodemonderzoek van uw autosloopterrein.

Zodra de Koninklijke goedkeuring van het autowrakkenplan bij ons bekend is, zullen wij u daarvan in kennis stellen. Waarschijnlijk zal dit in de maand februari of maart 1990 gebeuren.

Wanneer het autowrakkenplan van de provincie Overijssel wordt goedgekeurd, dient u er rekening mee te houden dat de autosloopactiviteiten ter plaatse in de toekomst niet kunnen worden voortgezet. Hierover zult u dan ook zo spoedig mogelijk persoonlijk benaderd worden teneinde een procedure voor de bedrijfsbeëindiging te bespreken.


coll. *AdB*

Gedeputeerde staten van Overijssel,

voorzitter,

griffier,



 

Grontmij

Oriënterend bodemonderzoek
bedrijfsterrein
te Dalfsen

5.1.2e

In opdracht van de provincie Overijssel is door Grontmij nv in de periode februari 1989 t/m april 1989 een oriënterend bodemonderzoek verricht op 25 autowrakkenterreinen binnen de provincie.

Doel van het onderzoek is het verkrijgen van een indicatie van de aard, de mate en de omvang van de bodem (grond, bodemslib en grondwater) ter plaatse van de betreffende autowrakkenterreinen, het één en ander mede in verband met in het kader van de Afvalstoffenwet aan te brengen milieuhygiënische voorzieningen.

Om aan deze doelstelling te beantwoorden is een door Grontmij nv ontwikkeld gericht onderzoeksprogramma uitgevoerd, bestaande uit de volgende onderdelen:

- inventarisatie van gegevens, verzamelen van kaartmateriaal;
- terreinbezoek: terreininspectie en bodemonderzoek;
- laboratoriumonderzoek;
- verwerking van resultaten;
- rapportage.

Het terreinbezoek bestaat uit een terreininspectie en een bodemonderzoek. Tijdens de terreininspectie zijn zaken als: terreininrichting, functies van de diverse terreingedeelten, aanwezige milieuvoorzieningen en plaatsen waar sprake is van belasting van het milieu in kaart gebracht c.q. genoteerd op een inspectieformulier. Tijdens het bodemonderzoek, dat uitgevoerd werd op basis van de terreininspectie, is aan de hand van een aantal handboringen tot een diepte van circa 1,5 à 3 m beneden maaiveld nagegaan in hoeverre er sprake is van verontreiniging van de bodem. Daarbij is het uitkomende bodemmateriaal zintuiglijk beoordeeld en vond bemonstering van de grond, het bodemslib en het grondwater plaats.

Een aantal grond-, bodemslib- en grondwatermonsters is door het laboratorium van ALcontrol b.v. te Raamsdonksveer analytisch onderzocht op de aanwezigheid van verontreinigende stoffen.

Het analysepakket was toegespitst op de bedrijfsactiviteiten op auto-wrakkenterreinen en bevatte de volgende parameters:

- grond en bodemslib: de gehalten aan cadmium, koper, lood, zink, extraheerbare organische verbindingen (zoals minerale oliën, teerprodukten enz.);
- grondwater: (zuurgraad, geleidingsvermogen), cadmium, koper, lood, zink, vluchtige aromaten en haloformen.

Indien op basis van het terreinbezoek daartoe aanleiding bestond, vond uitbreiding van het analyseprogramma plaats. De resultaten van het terreinonderzoek en het laboratoriumonderzoek zijn op een uniforme wijze verwerkt en per onderzochte locatie gerapporteerd.

Bijgaande notitie bevat de onderzoeksresultaten van één van de onderzochte autowrakkenterreinen. Omwille van de doelmatigheid worden de resultaten kort en systematisch besproken. Voor elk terrein geldt daarbij dezelfde aanpak. In het onderstaande wordt deze aanpak nader toegelicht.

In paragraaf 1 "Algemeen" zijn algemene gegevens vermeld zoals de eigenaar/gebruiker, het adres, de bestemming en de terrein-oppervlakte. In bijlage 1 is de situering van de locatie aangegeven.

In de paragraaf 2 "Bedrijfsactiviteiten" is een beknopt overzicht gegeven van de historie van het terrein en de gebezigde bedrijfsactiviteiten, overwegend gebaseerd op gegevens zoals verstrekt door de eigenaar/gebruiker van het terrein.

Paragraaf 3 "Resultaten van de terreininspectie" geeft een samenvatting van de bevindingen tijdens de terreininspectie zoals de algemene indruk, de beschrijving van bedrijfsactiviteiten en de situering van het terrein ten opzichte van de omgeving. Deze gegevens zijn eveneens opgenomen op de situatietekening in bijlage 2.

In paragraaf 4 vindt beschrijving plaats van de resultaten van het bodemonderzoek ("Resultaten_bodemonderzoek").

Vermeld zijn: aantal boringen, maximale boordiepte, aantal slibmonsters, aantal peilbuizen, de globale opbouw van de bodem, de gemeten grondwaterstand en de zintuiglijk aangetroffen verontreinigingskenmerken. Bij dit laatste zijn alleen die kenmerken gegeven die duiden op aanwezigheid van "verontreinigende stoffen". Zaken als puin (verhardingsmateriaal) en dergelijke zijn niet vermeld. De bodemopbouw en de zintuiglijke geconstateerde verontreinigingskenmerken zijn tevens in de vorm van boorprofielen weergegeven in bijlage 3. Voor de uitleg van de boorprofieltekens wordt verwezen naar bijgevoegd verklaringsblad.

In paragraaf 5 "Resultaten_laboratoriumonderzoek" worden in tabelvorm de gemeten stoffenconcentraties in grond, slib en grondwater weergegeven.

In dezelfde tabellen is tevens het door het Ministerie van VROM, in het kader van de Interimwet bodemsanering opgestelde referentiekader vermeld. In dit referentiekader wordt voor een aantal verontreinigde stoffen, onderscheid gemaakt in drie toetsingswaarden, de zogenaamde A, B en C-waarden.

- A-waarde

Geldt als referentiewaarde en moet gezien worden als een gemiddelde achtergrondsconcentratie en bij milieuvreemde stoffen als een detectiegrens.

- B-waarde

Is te bezien als de toetsingswaarde, waaronder in het algemeen géén en waarboven op korte termijn wel een (nader) onderzoek gewenst is.

- C-waarde

Is te beschouwen als de toetsingswaarde, waarboven afhankelijk van de situatie veelal een sanerings(onderzoek) wordt uitgevoerd, nadat het (nader) onderzoek is afgerond.

Het eventuele risico, dat een bodemverontreiniging met zich meebrengt voor volksgezondheid en/of milieu, hangt niet alleen af van de concentraties van de verontreinigende stoffen, maar ook van de locale verontreinigingssituatie, de functie, of het gebruik van de bodem (woonbebouwing, waterwinning en dergelijke) en de geohydrologische situatie. Het inschatten van de risico's voor de gezondheid en voor de aantasting van het milieu dient gebaseerd te zijn op een integrale beoordeling van de bovengenoemde aspecten (zie publicatie Ministerie van Volkshuisvesting, Ruimtelijke Ordening en Milieubeheer: Leidraad Bodemsanering, deel 2).

De onderzochte (meng)monsters zijn in beide tabellen aangeduid met de cijfers 1, 2, 3 etc. Onder de betreffende tabel staat vermeld uit welke boringen de monsters afkomstig zijn en wat het betreffende monstertraject of filterdiepte in meter beneden maaiveld is.

Behalve in tabelvorm worden de resultaten van het laboratoriumonderzoek ook in geschreven tekst kort besproken. Daarbij vindt telkens toetsing aan de A, B en C-waarden plaats.

In paragraaf 6 is het op de betreffende locatie verrichte onderzoek geëvalueerd. Voor het gebruik van het terrein wordt, voor zover bekend informatie betreffende de situering gegeven.

Vervolgens wordt de verontreinigingssituatie besproken. In deze bespreking worden de termen niet-, licht-, matig-, sterk- en zeer sterk- verontreinigd gebruikt. De indeling van grond en grondwater in deze 5 verontreinigingsklassen is gebeurd op basis van overschrijding van A-, B- en C-waarden.

Hierbij geldt:

- "niet verontreinigd" als géén der gemeten stoffenconcentraties groter is dan de A-waarde;
- "licht verontreinigd" als één (of meer) der gemeten stoffenconcentraties tussen A- en de B-waarde ligt;
- "matig verontreinigd" als één (of meer) der gemeten stoffenconcentrates de B-waarde overschrijdt, doch géén der gemeten stoffenconcentraties groter is dan de C-waarde;

- "sterk verontreinigd" als een (of meer) der gemeten stoffenconcentraties groter is dan de C-waarde doch geen der gemeten stoffenconcentraties groter is dan 10x de C-waarde;
- "zeer sterk verontreinigd" als een of meer gemeten stoffenconcentraties groter is dan 10x de C-waarde.

Verder wordt aangegeven of gezien de verontreinigingssituatie op de onderzoekslocatie verder onderzoek gewenst c.q. noodzakelijk is. Daarbij wordt de aanwezige verontreinigingssituatie gerelateerd aan het gebruik van de locatie op het moment van terreinonderzoek.

Tenslotte is aangegeven aan welke in het kader van de Afvalstoffenwet geldende vergunningsvoorschriften door de locatie nog niet, of nog niet in voldoende mate wordt voldaan. Daarbij zijn alleen die voorschriften in beschouwing genomen die tot de inrichtingseisen ter preventie van bodemverontreiniging kunnen worden gerekend.

-1-

LOCATIE 6

.1 Algemeen

* OV.code : 060004

* naam gebruiker terrein : 5.1.2e

* adres terrein : Hessenweg 50^a
7722 SP Dalfsen

* telefoonnummer : 5.1.2e

* oppervlakte terrein : 2.500 m²

* bestemming volgens plan : onbekend

* datum terreinbezoek : 8 februari 1989

* voor ligging locatie : zie bijlage .1

.2 Bedrijfsactiviteiten

* terrein in gebruik
sinds : circa 1974

* hinderwetvergunning
aanwezig : ja

* bedrijfsactiviteiten : - autosloop;
- garage (beperkt);
- opslag wrakken;
- metaalhandel;

* uitbreiding/verandering
in verleden : geen

Doc. Gt3.475

- * toekomstige wijziging : voor zover bekend geen
- * gebruik terrein voor
aanvang huidige bedrijfs-
activiteiten : agrarisch

.3 Resultaten terreininspectie

- * algemene indruk :
 - het terrein maakt een zeer nette indruk;
 - weinig sloopactiviteiten;
 - geen zichtbare verontreiniging van het bodemoppervlak waargenomen.
- * situatie: voor overzicht terrein zie bijlage .2
 - op de locatie is een toegangsweg van gebakken klinkers aanwezig;
 - het overige terrein is niet verhard;
 - het terrein is aan één zijde door een houten schutting en een boswal afgescheiden van de omgeving en aan de overige zijden door een afrastering van prikkeldraad en een boswal.
 - op het terrein is geen riolering, slibvanger of olie-afscheider aanwezig;
 - rondom terrein zijn geen sloten aanwezig.
- * ligging en omgeving:
 - de locatie is geheel aan het oog onttrokken;
 - het terrein ligt in agrarisch gebied;
 - in de directe omgeving is geen oppervlaktewater aanwezig.

.4 Resultaten bodemonderzoek

- * in totaal 6 boringen verricht tot maximaal 3,20 m -mv;
- * 1 peilbuis geplaatst;

Doc. Gt3.475

- * bodemopbouw: zie boorprofielen bijlage .3
Een toplaag (0,30 à 0,45 m dik) van leemarm matig fijn zand met enkele procenten organisch stof gevolgd door zeer fijn tot matig grof zand op boordiepte.
Bij boring 4 kon handmatig niet dieper dan 0,70 m -mv worden geboord.
- * grondwaterstand ten tijde van terreinbezoek: circa 1,40 m -mv;
- * zuurgraad en geleidingsvermogen grondwater: zie tabel .2;
- * zintuiglijk aangetroffen verontreinigingskenmerken:
Tijdens de boorwerkzaamheden zijn geen kenmerken waargenomen die duiden op verontreiniging van de bodem door de bedrijfsactiviteiten ter plaatse.

.5 Resultaten laboratoriumonderzoek:

- * analyseresultaten grond : zie tabel .1;
- * analyseresultaten grondwater : zie tabel .2;

Doc. Gt3.475

Tabel .1: Analyseresultaten grondmonsters locatie 6 (in mg/kg d.s., tenzij anders vermeld)

Monster	1	2	VROM-referentiekader		
			A	B	C
1) <u>Droge stof %</u>	87	89			
2) <u>Zware metalen</u>					
- Cadmium	<1	<1	1	5	20
- Koper	24	21	50	100	500
- Lood	27	120	50	150	600
- Zink	24	82	200	500	3.000
3) <u>GC na extractie</u>					
- Minerale olie	n.a.	n.a.	100	1.000	5.000
- Typering	-	-			
- Overige componenten	n.a.	n.a.			

monster 1 = boring 1 (0,00-0,50 m -mv)
= boring 5 (0,00-0,50 m -mv)

monster 2 = boring 4 (0,00-0,50 m -mv)
= boring 6 (0,00-0,50 m -mv)

- = niet onderzocht

n.a.= niet aanwezig. Geen matig tot niet-vluchtige organische verbindingen (zoals minerale oliën, polycyclische aromaten) in verhoogde concentraties aangetoond.

Doc. Gt3.475

Tabel 2: Analyseresultaten grondwatermonsters locatie 6 (in µg/l, tenzij anders vermeld)

Monster	1	VROM-referentiekader		
		A	B	C
1) <u>Zuurgraad (pH)</u>	7,0			
2) <u>Geleidingsvermogen (mS/m)</u>	135			
3) <u>Zware metalen</u>				
- Cadmium	1,6	1	2,5	10
- Koper	15	20	50	200
- Lood	120	20	50	200
- Zink	2.200	50	200	800
4) <u>Vluchtige aromaten</u>				
- Benzeen	<A	0,2	1	5
- Toluene	<A	0,5	15	50
- Ethylbenzeen	<A	0,5	20	60
- Xylenen	<A	0,5	20	60
5) <u>Haloformen</u>				
- Chloroform	<A	1	10	50
- Tetrachloormethaan	<A	1	10	50
- Trichlooretheen	<A	1	10	50
- Tetrachlooretheen	<A	1	10	50
- 1.1.1.-Trichloorethaan	<A	1	10	50
6) <u>GC na extractie</u>				
- Minerale olie	<100	20	200	600
- Typering	-			
- Overige componenten	n.a.			

monster 1 = boring 1 (filtertraject 2,00-3,00 m -mv)

- = niet onderzocht

n.a.= niet aanwezig. Geen matig tot niet vluchtige organische verbindingen (zoals bijvoorbeeld minerale oliën e.d.) in verhoogde concentraties aangetoond.

<A = gemeten stoffenconcentratie kleiner dan A-waarde VROM referentiekader

Doc. Gt3.475

* Bespreking analyseresultaten grond:

De gehalten aan zware metalen in de onderzochte toplaagmengmonsters liggen beneden de A-waarde met uitzondering van het loodgehalte van grondmonster 2 dat tussen de A- en B-waarde ligt.

Er zijn geen extraheerbare organische verbindingen in de onderzochte grondmonsters aangetroffen.

* Bespreking analyseresultaten grondwater:

In het onderzochte grondwatermonster ligt het gehalte aan koper beneden de A-waarde en het gehalte aan cadmium tussen de A- en B-waarde. De loodconcentratie ligt tussen de B- en C-waarde en het gehalte aan zink is circa 3 x de C-waarde.

Er zijn geen matig- tot niet-vluchtige extraheerbare organische verbindingen, vluchtige aromaten en/of haloformen in meetbare gehalten aangetroffen.

Doc. Gt3.475

.6 Evaluatie locatie 6

* Situering en bestemming:

Het terrein is gelegen agrarisch gebied in de gemeente Dalfsen. Voor zover bekend (persoonlijke mededeling gebruiker) vindt in de nabije toekomst geen wijziging van het gebruik van het auto-wrakkenterrein plaats.

* Verontreinigingssituatie:

Op het terrein zijn geen verontreinigingen in de grond aangetroffen.

In het grondwater op het wrakkenterrein zijn matig tot sterk verhoogde gehalten aan zware metalen aangetroffen. Dit betreft met name lood en zink.

* Verder onderzoek:

Gezien de aard en de mate van de aangetroffen verontreiniging met zware metalen in het grondwater wordt aanbevolen verder onderzoek te verrichten naar de kwaliteit van het grondwater en de mogelijke omvang van de aangetroffen verontreiniging.

* Terreininrichting en milieuvoorzieningen:

In de "Modelvoorschriften Afvalstoffenwetvergunning voor inrichtingen voor het bewerken van autowrakken" (lit. 5) en in de "Richtlijn voor provinciale plannen inzake verwijdering van autowrakken" (lit. 2) (beide van het Ministerie van Volkshuisvesting, Ruimtelijke Ordening en Milieubeheer) wordt een aantal voorschriften genoemd ten aanzien van de inrichting van autowrakkenterreinen.

Best. plan Buitengebied gemeente Dalfsen "agrarisch gebied" bescheiding aanpassing plan noodzakelijk

Doc. Gt3.475


In het navolgende is aangegeven, aan welke van deze voorschriften door deze locatie nog niet of nog niet in voldoende mate wordt voldaan. Hierbij zijn alleen die voorschriften in beschouwing genomen, die tot de inrichtingseisen ter preventie van bodemverontreiniging kunnen worden gerekend. Tevens is daarbij uitgegaan van de specifieke bedrijfsactiviteiten zoals deze tijdens het terreinbezoek zijn geconstateerd (zie par. .2).

De aanbevolen types verharding zijn ontleend aan een in opdracht van VROM uitgevoerde studie naar de optimale verhardingen van dit soort terreinen (lit. 3).

- Alvorens onderstaande voorzieningen worden getroffen, dient, in verband met een eventuele sanering, contact te worden opgenomen met de provincie.
- Het terreingedeelte, waar de nog niet bewerkte wrakken en waar de reeds bewerkte wrakken staan, dient te worden voorzien van een vloer van olie- en benzinebestendig, vloeistofdicht materiaal, dat voldoende bestand is tegen de optredende belastingen.
Aanbevolen wordt een vacuümbehandelde staalvezelbetonvloer.
- De centrale bewerkingsplaats van de wrakken dient, indien de huidige betonverharding niet aan de normen voldoet, te worden voorzien van een vloer van olie- en benzinebestendig, vloeistofdicht materiaal, dat voldoende bestand is tegen de optredende belastingen.
Aanbevolen wordt een traditioneel gewapende betonvloer met staalvezels, vacuümbehandeld.
- De ruimte, waar opslag plaatsvindt van vloeistoffen, onderdelen en afval, dient te worden voorzien van een vloer van olie- en benzinebestendig, vloeistofdicht materiaal.
- Het afvalwater van de inrichting alsmede het op verhard terrein vallende regenwater moet worden verzameld en van de inrichting worden afgevoerd via een riolering, slibvanger en olie-afscheider.

Doc. Gt3.475


- Leidingen, putten en tanks ten behoeve van transport en verzamelen van het afval- en regenwater dienen waterdicht en bestendig tegen inwerking van olie, benzine en zuren te worden gemaakt.
- De inrichting dient te worden voorzien van voldoende controlemogelijkheden op eventuele bodemverontreiniging rondom en onder de inrichting, bijvoorbeeld in de vorm van bemonsteringsputten en/of peilbuizen. De bemonstering dient éénmaal per jaar plaats te vinden.

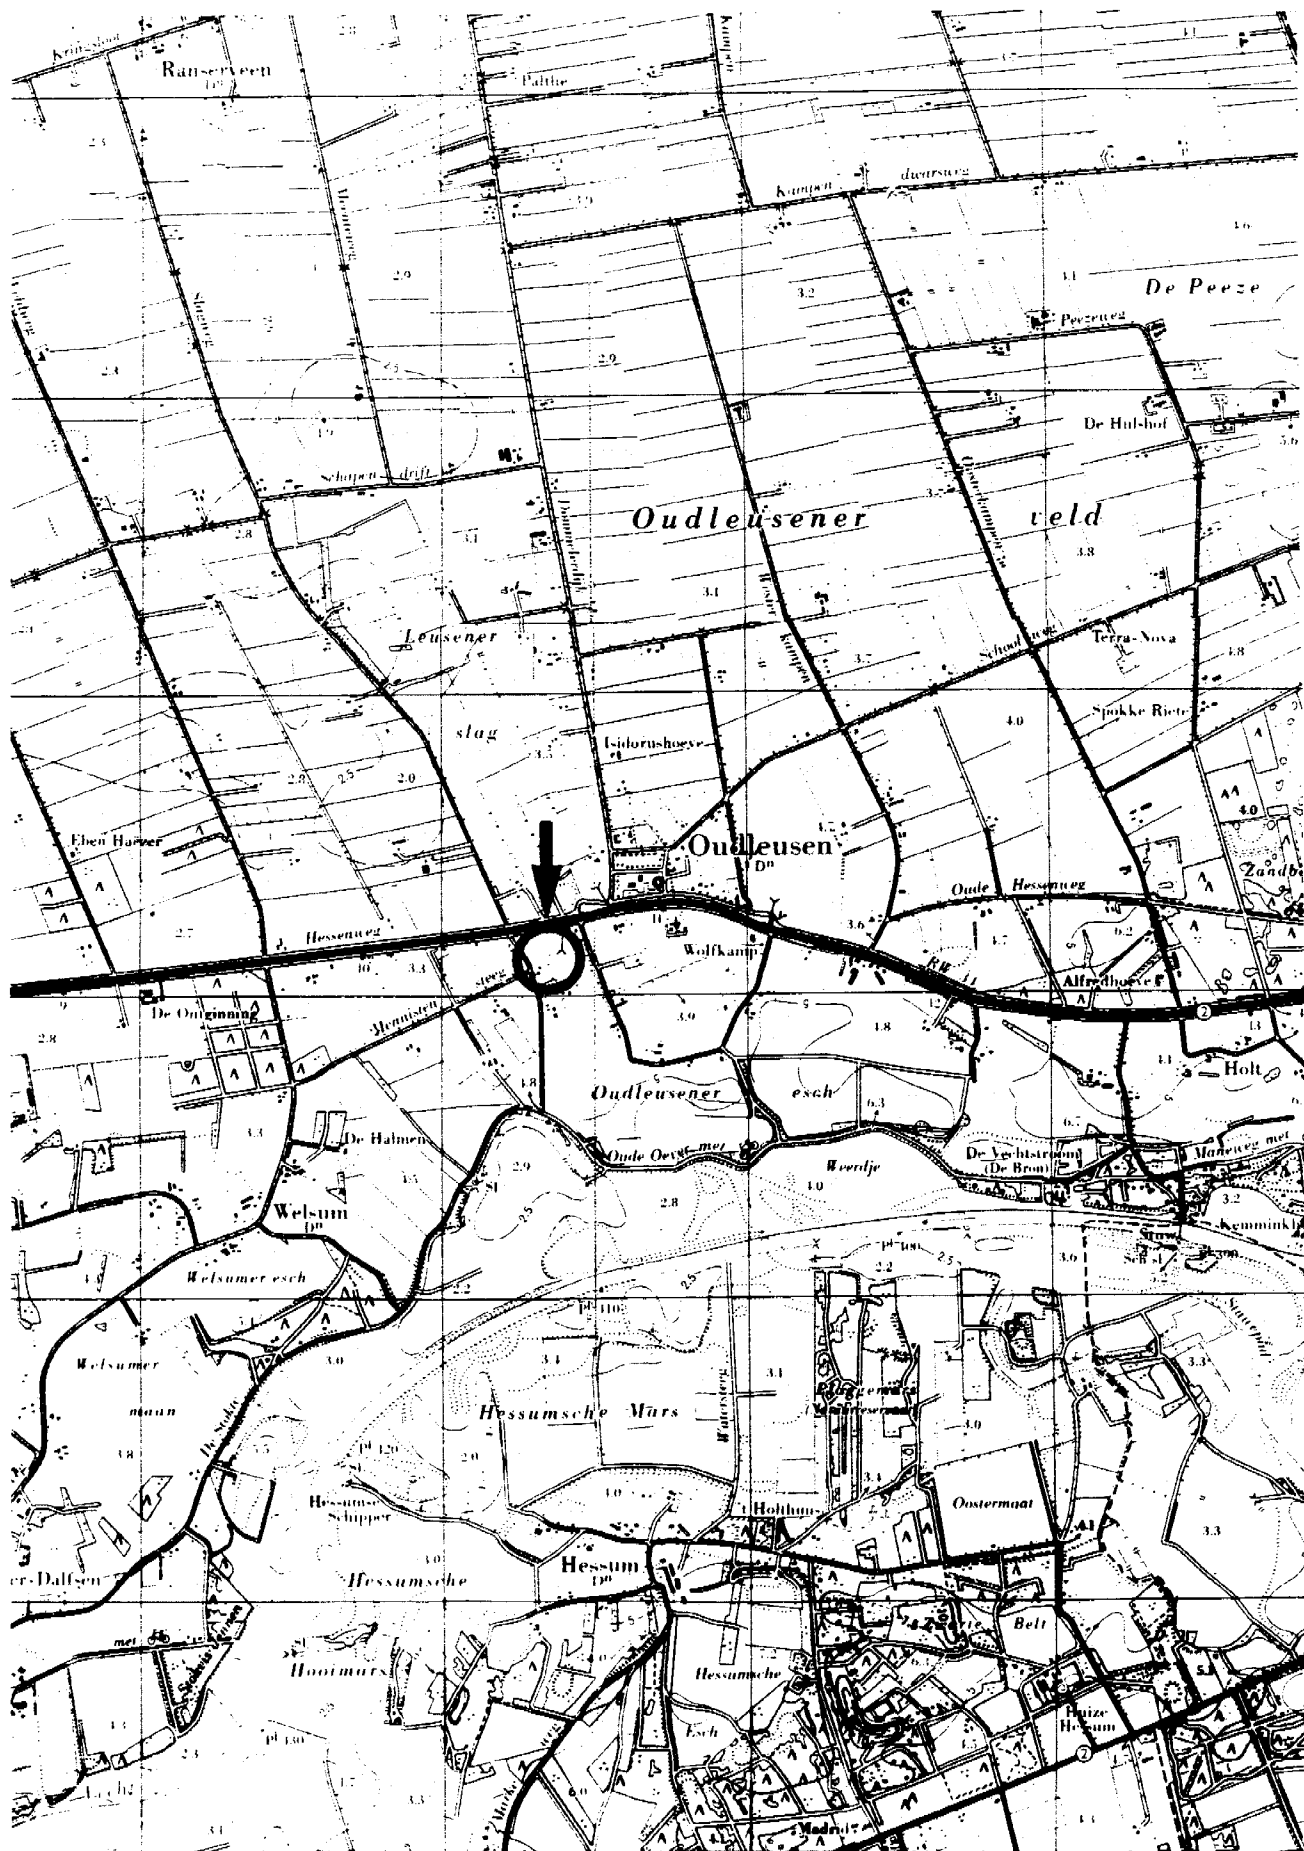

LIGGING LOCATIE 6

on. 89-2103

schaal 1 : 25000 bijlage 1

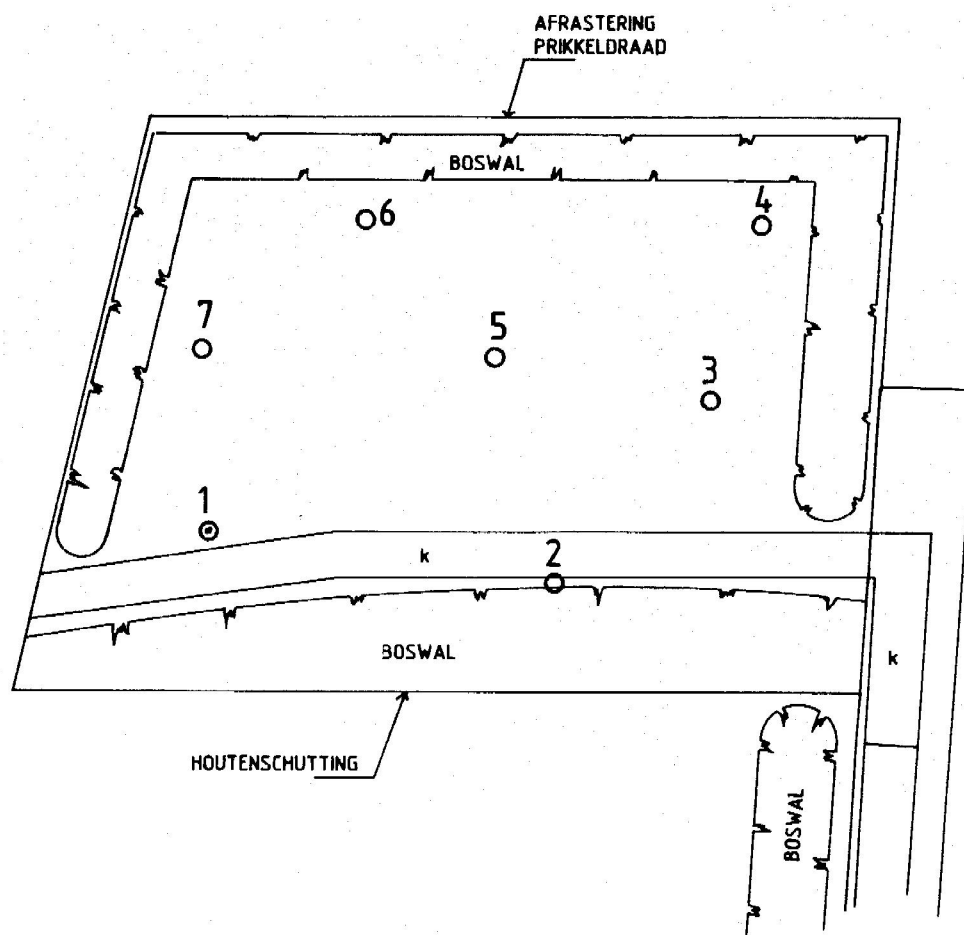

a. asfalt b. beton k. klinker t. tegel s. stelcon p. puin slakken

Grontmij



© Grontmij

project: AUTOWRAKKENTERREIN HESSENWEG 50A TE DALFSEN

opdrachtgever:
PROVINCIE OVERIJSEL

onderdeel:
Situatie van boringen en peilbuizen
locatie 6

schaal: 1: 500

bestek:

tekening nr.: 0730-279-89

wijzigingen:
code: datum:

get.: acc.:
5.1.2e

datum:
feb. '89

order nr.: 89-2103

bijlage nr.: 2 in bladen bladnr.:

VERKLARING DER BOORPROFIELTEKENS

A. OVERWEGEND MINERALE GRONDEN

I. Indeling naar kleigehalte (delen < 2 µm)

	zeer kleiarm zand	0 - 3 %
	matig kleiarm zand	3 - 5 %
	kleig zand	5 - 8 %
	zeer lichte zavel	8 - 12 %
	matig lichte zavel	12 - 18 %
	zware zavel	18 - 25 %
	lichte klei	25 - 35 %
	matig zware klei	35 - 50 %
	zeer zware klei	> 50 %

II. Indeling naar leemgehalte (delen < 50 µm)

	zeer leemarm zand	0 - 5 %
	matig leemarm zand	5 - 10 %
	zwak lemig zand	10 - 18 %
	sterk lemig zand	18 - 33 %
	zeer sterk lemig zand	33 - 50 %
	zandige leem	50 - 85 %
	zandarme leem	> 85 %

N.B. Afhankelijk van het object wordt voor overwegend minerale gronden een keuze gedaan uit de indelingen I en II

III. Indeling van zand naar korrelgrootte

UF	uiterst fijn zand	M ₅₀ -cijfer	50 - 105
ZF	zeer fijn zand	"	105 - 150
MF	matig fijn zand	"	150 - 210
MG	matig grof zand	"	210 - 420
ZG	zeer grof zand	"	420 - 2000

B. VEENGRONDEN

	veen
	kleig veen
	zandig veen

C. BIJZONDERE AANDUIDINGEN (gebruikt in combinatie met voorgaande indeling)

Organische stof aanduidingen

H1	humusarm
H2	matig humeus
H3	humusrijk
V	venig

Afzettingen

LS	löss
KL	kelleem
PZ	pro-glaciaal zand
PK	potklei

Toevoegingen

G	grindhoudend
P	puln
R	houtresten
M	schelpen
L	gelaagd
S	katteklei
F	ijzerkonkreties
C	kalkkonkreties

D. GRONDWATERSTAND EN HYDROMORFE KENMERKEN

	bovenkant gleyzone
	grondwaterstand met opnamedatum
	onderkant gleyzone

PLAATSAANDUIDINGEN VAN BORINGEN EN SONDERINGEN

- 1 ○ plaats en nummer van boring
- 2 ▼ plaats en nummer van middelzware sondering
- 3 ▽ plaats en nummer van handsondering
- 4 ⊙ plaats en nummer van boring en middelzware sondering
- 5 ⊗ plaats en nummer van boring en handsondering

Gemeente Dalfsen
Ingek.: 9 JUL 1990
Nummer: 5746
Klass.nr.: 1.22
Routing: 032/BWZ
Rappel: 9/8-96

5.1.2e

Hessenweg 50a
7722 SP DALFSEN

PROVINCIE Overijssel



Postadres
Postbus 10078
8000 GB Zwolle

Telefoon 038 25 25 25
Telefax 038 25 26 50

Uw kenmerk

Uw brief

Ons kenmerk
MMI 90/2213

Datum
05 07 1990

06. JULI 1990

Bijlagen
1

Doorkies nr.
25 14 61

Inlichtingen bij
5.1.2e

Onderwerp

Opheffing autosloopbedrijf aan de Hessenweg 50a te Dalfsen.

Geachte

5.1.2e

Hierbij treft u aan het namens de Commissaris der Koningin ondertekende contract tussen de provincie en u met betrekking tot de opheffing van de autowrakkenbewaar- en bewerkingsinrichting aan de Hessenweg 50a te Dalfsen.

Wij hebben op 4 juli 1990 geconstateerd dat het desbetreffende bedrijfs-terrein is ontruimd.

Zo spoedig mogelijk zal het overeengekomen bedrag overeenkomstig het contract op uw rekening worden overgemaakt.

Voor de goede orde hebben wij een afschrift van deze brief en het contract aan het gemeentebestuur van Dalfsen verzonden.

Gedeputeerde staten van Overijssel,

voorzitter,

griffier,

5.1.2e

Postbank 833220
NMB Bank 69 18 10 893

Bezoekadres
Luttenbergstraat 2
Zwolle

Het provinciehuis is vanaf het NS-station bereikbaar met stadsbus lijn 1/2 richting Berkum, halte provinciehuis

De gemeente Dalfsen
 Postbus 35
 7720 AA DALFSEN

5.1.2e 5.1.2e	Voor- stel	D A R A A F				Be- sluit
		B	W	W	W	
BESPREKEN						
Akkoord - verlenen - Afwijzen						
Voorzader rapport / advies aan						
Besluiten conform						
Voor kennisgeving - afstemmen						
Hiermede rekening houden						
Mededelen aan						

Postadres
Postbus 10078
8000 GB Zwolle

Telefoon 038 25 25 25
Telefax 038 25 26 50

Ondergetekenden:

1. Provincie Overijssel te Zwolle, vertegenwoordigd door de Commissaris van de Koningin of de bij machtiging bevoegd verklaarde medewerker, hierna te noemen "de provincie"

en

2. Nijzing, ^{5.1.2e} [redacted], ^{5.1.2e} [redacted] wonende te ^{5.1.2e} [redacted] exploitant van een autosloperij, gevestigd aan de Hessenweg 50a te Dalfsen, op een perceel, bekend onder gemeente Dalfsen, sectie Q, nr. 377, hierna te noemen "de ondernemer"

in aanmerking nemende:

dat de provincie bereid is aan de ondernemer een vergoeding te betalen indien deze zijn bedrijfsactiviteit, te weten het bewaren en bewerken van autowrakken, beëindigt en niet elders in Nederland eenzelfde activiteit start anders dan in overeenstemming met de Afvalstoffenwet;

dat de ondernemer bereid is te voldoen aan de hierna volgende verplichtingen;

zijn overeengekomen als volgt:

Artikel 1.

1. De ondernemer staakt met ingang van 1 juli 1990, de uitoefening van de autowrakkenbewerkingsinrichting en autowrakkenbewaarinrichting, gelegen aan de Hessenweg 50a te Dalfsen en verklaart dat geen gebruik meer wordt gemaakt van de vigerende hinderwetvergunning.

Postbank 833220
NMB Bank 69 18 10 893

Bezoekadres
Luttenbergstraat 2
Zwolle

2. De ondernemer verplicht zich om niet elders in Nederland een soortgelijke activiteit te starten, anders dan in overeenstemming met de Afvalstoffenwet.
3. Indien de ondernemer niet aan de in het eerste en tweede lid genoemde verplichtingen voldoet, is de provincie bevoegd de vergoeding, betaald voor het beëindigen van de bedrijfsactiviteit, zoals bepaald in artikel 3, terug te vorderen.

Artikel 2.

1. De ondernemer meldt aan het gemeentebestuur van Dalfsen dat hij zijn autowrakkenactiviteit staakt.
2. De ondernemer draagt er zorg voor dat het terrein ontruimd is op de in artikel 1 genoemde datum, voor zover het de autosloopactiviteiten betreft.

Artikel 3.

1. Indien de ondernemer heeft voldaan aan de in artikelen 1 en 2 genoemde verplichtingen, stelt de provincie een bedrag van f 45.000,— beschikbaar.
2. Het beschikbaar gestelde bedrag wordt uitbetaald op banknummer ^{5.1.2e} van de Nederlandse Middenstands Bank te Dalfsen ten name van ^{5.1.2e}.
3. Indien het terrein op de afgesproken datum niet vrij is van autosloopactiviteiten, is de provincie bevoegd op kosten van de wederpartij tot ontruiming over te gaan.
4. Indien er door de provincie ontruimingsmaatregelen getroffen zijn, vindt uitbetaling plaats nadat deze maatregelen zijn uitgevoerd. De kosten van de maatregelen worden in mindering gebracht op het aan de ondernemer uit te betalen bedrag.

Aldus overeengekomen en opgemaakt en in tweevoud getekend.

te Dalfsen, 26 juni 1990

te Dalfsen, 26 juni 1990

5.1.2e

5.1.2e

5.1.2e

(De provincie).

(De ondernemer).

Getekend in aanwezigheid van:

5.1.2e

5.1.2e

De gemeente Dalfsen, de provincie Overijssel.

Legenda toegepaste uitzonderingsgrondslagen

In dit document zijn gegevens definitief geanonimiseerd op grond van:

Wet	Artikel	Omschrijving	Pagina's
Wet open overheid	Art. 5.1 lid 2 sub e	De eerbiediging van de persoonlijke levenssfeer	1, 2, 4, 10, 20, 21, 23, 24, 25, 26, 27