Uniek ID



N4

Molenstraat 21

2007 bodemonderzoek strabis AA014801332

Tabstroken\17565

Strabism.
AA014801332

Gemeente Dalfsen

Verkennend bodemonderzoek in combinatie met een **verkennend asbestonderzoek** op het terrein aan de Molenstraat 21 te Dalfsen

Projectnummer: 2007188/dh/sh
Datum: maart 2007

Opdrachtgever:
Gemeente Dalfsen
Postbus 35
7720 AA DALFSEN

Hunneman Milieu-Advies Raalte BV
Postbus 253, 8100 AG RAALTE
Tel: 0572-360998
Fax: 0572-351574
E-mail: info@hunneman-milieu.nl

INHOUDSOPGAVE

1 INLEIDING 1

2 VOORONDERZOEK 2

2.1 ACHTERGRONDINFORMATIE 2
2.2 BODEMOPBOUW EN GEOHYDROLOGIE 2
2.3 ONDERZOEKSSTRATEGIE 3

3 VELD- EN CHEMISCH ONDERZOEK 4

3.1 VELDONDERZOEK 4
3.2 CHEMISCH ONDERZOEK 5
3.3 TOETSINGSCRITERIA EN ANALYSERESULTATEN 5

4 INTERPRETATIE ONDERZOEKSRESULTATEN 8

4.1 VASTE BODEM EN GRONDWATER 8
4.2 CONCLUSIES EN AANBEVELINGEN 8

BIJLAGEN:

1 Topografisch overzicht
2 Beschrijvingen bodemprofielen
3 Analyserapporten vaste bodem, grondwater en asbestonderzoek
4 Toetsingstabel standaardbodem
5 Monsternameformulieren asbest

TEKENING:

1-1 Situatie met monsterpunten en peilbuis

1 INLEIDING

In opdracht van de Gemeente Dalfsen is in maart 2007 door Hunneman Milieu-Advies een verkennend bodemonderzoek in combinatie met een verkennend asbestonderzoek uitgevoerd op het terrein aan de Molenstraat 21 te Dalfsen. Voor een topografisch overzicht van de onderzoekslocatie en de omgeving verwijzen wij naar bijlage 1.

Het onderzoek is uitgevoerd naar **aanleiding** van de voorgenomen aankoop van de locatie.

Het **doel** van het onderzoek is een actueel en betrouwbaar inzicht te geven in de milieuhygiënische bodemkwaliteit.

Het veldwerk, de grond- en grondwaterbemonstering en het laboratoriumonderzoek is uitgevoerd conform de beoordelingsrichtlijn "Veldwerk bij milieuhygiënisch bodemonderzoek" BRL SIKB 2000. Voor deze richtlijn is Hunneman Milieu-Advies Raalte BV in het bezit van een procescertificaat welke is afgegeven door KIWA.

Het procescertificaat van Hunneman Milieu-Advies Raalte BV en het hierbij behorende keurmerk zijn uitsluitend van toepassing op de activiteiten inzake "Veldwerk bij milieuhygiënisch bodemonderzoek". Hunneman Milieu-Advies Raalte BV is geen eigenaar van de te onderzoeken percelen en is onafhankelijk van de opdrachtgever.

Het rapport is als volgt ingedeeld:

- Vooronderzoek (hoofdstuk 2);
- Veld- en chemisch onderzoek (hoofdstuk 3);
- Interpretatie onderzoeksresultaten (hoofdstuk 4).

2 VOORONDERZOEK

De in dit hoofdstuk beschreven gegevens zijn verkregen uit de volgende bronnen:
- informatie opdrachtgever;
- locatiebezoek;
- grondwaterkaart van Nederland.

2.1 Achtergrondinformatie

De locatie is gesitueerd aan de Molenstraat 21 in Dalfsen. De locatie is kadastraal bekend als gemeente *Dalfsen, sectie K nr. 5695*. De locatie heeft een oppervlakte van circa 524 m^2 en is deels voorzien van een tegelverharding. De locatie is momenteel in gebruik als woonlocatie met erf en tuin. Voor de inrichting van het terrein verwijzen wij naar tekening 1-1.

Uit informatie van de gemeente Dalfsen blijkt dat op de onderzoekslocatie geen calamiteiten hebben plaatsgevonden die de milieuhygiënische kwaliteit van de bodem en/ of het grondwater nadelig kunnen hebben beïnvloed.

2.2 Bodemopbouw en geohydrologie

Regionale bodemopbouw
Voor de bodemgegevens en de geohydrologische informatie is gebruik gemaakt van de grondwaterkaart van Nederland (het rapport 27 oost, 28 west (TNO-DGV, 1985)). De regionale bodemopbouw is weergegeven in tabel 1.

Tabel 1: schematische voorstelling van de regionale bodemopbouw

pakket	diepte (m-mv)	samenstelling	parameters
1e watervoerend pakket (form. van Twente en Kreftenheye)	0 - 20	matig fijn tot matig grof zand	kD-waarde 1500 m^2/d
scheidende laag (form. van Drenthe)	20 - 40	klei	1200 d(?)
2e watervoerend pakket (form. van Urk, Enschede, Harderwijk)	40 - 155	fijn tot matig grof zand, grind	kD-waarde 1000 m^2/d
basis (form. van Breda)	>155	klei	-

Grondwaterstroming
In het eerste watervoerend pakket stroomt het grondwater 's zomers en 's winters in noordwestelijke richting.

2.3 Onderzoeksstrategie

Het gecombineerde onderzoek is uitgevoerd volgens de onderzoeksstrategie bij verkennend bodemonderzoek op niet verdachte locaties (strategie "ONV" uit de NEN 5740) en een verkennend onderzoek asbest op niet verdachte locaties (strategie 7.4.1 uit de NEN-5707). Het uitgevoerde veld- en laboratoriumonderzoek is samengevat in tabel 2.

Tabel 2: uitgevoerd veld- en laboratoriumonderzoek

locatie	*veldonderzoek*			*laboratoriumonderzoek*	
	boringen tot 0,5 m-mv	*waarvan tot (max. 2,0 m-mv)*	*met peilbuis*	*vaste bodem*	*grondwater*
onverdacht ca.524 m^2	6	2	1	2 x NEN-grond 2 x lutum + org.stof	1 x NEN-water
verkennend onderzoek asbest (grond)	putjes graven van 30 x 30 cm (in combinatie met onverdacht)		-	1 x asbest in grond	-

De samenstelling van de "NEN-pakketten" is weergegeven in tabel 3.

Tabel 3: samenstelling NEN-pakketten

parameters	**NEN-pakket grond**	**NEN-pakket grondwater**
zware metalen (arseen, cadmium, chroom, koper, kwik, lood, nikkel en zink)	X	X
EOX (extraheerbare organohalogeen verbindingen)	X	-
PAK (polycyclische aromatische koolwaterstoffen)	X	-
minerale olie	X	X
vluchtige aromaten, inclusief naftaleen	-	X
VCK (vluchtige chloorkoolwaterstoffen)	-	X
chloorbenzenen	-	X

3 VELD- EN CHEMISCH ONDERZOEK

3.1 Veldonderzoek

Het veldonderzoek is uitgevoerd in maart 2007 door Hunneman Milieu-Advies. Voor het onderzoek zijn 6 monsterpunten geselecteerd (1 t/m 6). De monsterpunten 1 t/m 6 zijn handmatig gegraven tot 0,5 m-mv met een minimale oppervlakte van 0,09 m^2 (30 x 30 cm). De monsterpunten zijn met behulp van een grondboor (diameter 10 cm) doorgezet tot de ongeroerde laag. Hiervan zijn 6 monsterpunten doorgezet tot maximaal 3,5 m-mv, waarvan 1 boring is afgewerkt als peilbuis. De opgegraven/opgeboorde grond is op een stuk folie uitgelegd met een maximale laagdikte van 2 cm. De grond is vervolgens geïnspecteerd op de aanwezigheid van asbestverdacht materiaal en afval- en puinrestanten. In bijlage 5 zijn de monsternameformulieren asbest opgenomen. Voor de situatie van de monsterpunten en de peilbuis verwijzen wij naar tekening 1-1.

Bodemopbouw
In het veld zijn de fysische bodemeigenschappen per monsterpunt en bodemlaag beschreven. De beschrijvingen van de bodemprofielen zijn opgenomen in bijlage 2 en samengevat in tabel 4.

Tabel 4: samenvatting van het lokaal aangetroffen bodemprofiel

traject (m-mv)	hoofdnaam	toevoeging
0,0 – 0,9	zand, zeer fijn	matig siltig, matig humeus
0,9 – 1,0	zand, zeer fijn	zwak siltig
1,0 – 2,0	zand, zeer fijn	matig siltig, zwak humeus
2,0 – 3,5	zand, zeer fijn	matig siltig
grondwaterstand: ca. 2,0 m-mv		

Zintuiglijke waarnemingen
Tijdens het veldonderzoek is de opgeboorde grond beoordeeld op zintuiglijk waarneembare verontreinigingsindicaties. Hierbij is gebruik gemaakt van de olie/ water-test (O/W-test) en is gelet op afwijkende kleur of geur van de bodem. Zintuiglijk zijn in de boringen lichte bijmengingen aan puin en/of kooldeeltjes waargenomen. Zintuiglijk zijn geen asbestverdachte materialen in of op de bodem aangetroffen. Eventuele bijzonderheden zijn weergegeven in de boorbeschrijvingen (bijlage 2).

Monstername
Voor het chemisch onderzoek zijn uit de boringen van iedere 0,5 m of onderscheiden bodemlaag monsters genomen. Het grondwater uit de peilbuis is een week na plaatsing bemonsterd. De zuurgraad (pH) en de elektrische geleidbaarheid (EC) van het grondwater zijn in het veld gemeten. De meetresultaten zijn weergegeven in tabel 7.

3.2 *Chemisch onderzoek*

Op basis van de gehanteerde onderzoeksstrategie en waarnemingen tijdens het veldonderzoek zijn mengmonsters samengesteld voor analyse. De samenstelling van de mengmonsters is weergegeven in tabel 5 en 6. De analyses zijn uitgevoerd door een door de RvA geaccrediteerd laboratorium. De analyserapporten zijn opgenomen in bijlage 3. De resultaten van de analyses zijn weergegeven in tabel 5 t/m 7.

3.3 *Toetsingscriteria en analyseresultaten*

Als bijlage 4 is het toetsingskader met de streef- en interventiewaarden opgenomen. De toetsingswaarden zijn gerelateerd aan het organische stof- en lutumgehalte van de bodem en worden gehanteerd om de verontreinigingssituatie vast te stellen:

- **Streefwaarden (•)**[1]
  De streefwaarden geven het niveau aan waar beneden sprake is van een duurzame bodemkwaliteit. De streefwaarden hebben betrekking op de in de natuur voorkomende achtergrondgehalten, of detectiegrenzen bij stoffen die niet in natuurlijke milieus voorkomen.

- **Criterium voor nader onderzoek (••)**[1]
  Het criterium ½(interventiewaarde + streefwaarde) of "toetsingswaarde nader onderzoek" is vastgesteld om aan te geven dat een nader onderzoek nodig is. Voor stoffen waarvoor geen streefwaarde is vastgesteld, dient ½(interventiewaarde) gehanteerd te worden.

- **Interventiewaarden (•••)**[1]
  De interventiewaarden geven het concentratieniveau voor verontreinigende stoffen aan waarboven sprake is van ernstige bodemverontreiniging. In bijzondere situaties kan ook bij gehaltes beneden de interventiewaarden sprake zijn van een geval van ernstige verontreiniging. De interventiewaarden zijn gebaseerd op de risico's voor de volksgezondheid en het ecosysteem.

[1]De symbolen tussen haakjes corresponderen met de "overschrijdingssymbolen" van tabel 5 en 7.

Van een geval van ernstige verontreiniging is sprake indien de gemiddelde concentratie van een verontreinigende stof in minimaal 25 m^3 grond of 100 m^3 grondwater hoger is dan de interventiewaarden.

Overschrijding van de interventiewaarden betekent niet automatisch dat de sanering urgent is. Nadat de globale omvang is vastgesteld, zal op basis van de actuele risico's voor de mens, de actuele risico's voor het ecosysteem en de verspreidingsrisico's, de urgentie van een sanering moeten worden bepaald. Indien het geval niet urgent is en geen functiewijziging van het terrein plaatsvindt is er geen reden om tot directe sanering over te gaan.

Tabel 5: analyseresultaten vaste bodem

%H = <2,0 %L = <2,0	Analyseresultaten (mg/kg d.s.)		Toetsingswaarden (mg/kg d.s.)		
monster boring traject (m-mv)	MM-01 1 t/m 6 0,0 – 0,5	MM-02 1 + 3 + 5 0,5 – 2,0	S-waarde	½(S+I)	I-waarde
arseen	<4	<4	17	24	31
cadmium	<0,4	<0,4	0,46	3,7	7
chroom	<15	<15	54	130	205
koper	7,4	<5	17	55	92
kwik	0,08	0,06	0,21	3,6	7
lood	38	27	54	196	337
nikkel	<3	<3	12	42	72
zink	30	<20	59	181	303
PAK (10)-tot.	3,7•	0,77	1	20,5	40
EOX	<0,1	<0,1	0,3	#	#
min.olie	<20	<20	10	505	1000

Toelichting bij tabel:
• : overschrijding van de streefwaarde
•• : overschrijding van de toetsingswaarde voor nader onderzoek
••• : overschrijding van de interventiewaarde
- : niet geanalyseerd
: geen toetsingswaarden voor gegeven
H : organisch stof
L : lutum

Tabel 6: analyseresultaten asbestanalyse

monsteromschrijving			*resultaten laboratoriumonderzoek*			
monster	*monsterpunt*	*traject (m-mv)*	*gewogen gehalte aan asbest (mg/kg d.s.)*	*asbestsoort*	*hechtgebonden asbest? (ja/nee)*	*grenswaarde (mg/kg d.s.)*
RE-01	1 t/m 6	0,0 ~ 2,0	n.a	nvt	nvt	100

Tabel 7: analyseresultaten grondwater

	analyseresultaten (µg/l)	toetsingswaarden (µg/l)		
peilbuis	1			
filter (m-mv)	2,5 – 3,5			
pH	6,4			
EC (µs/cm)	330	S-waarde	½(S+I)	I-waarde
zware metalen				
arseen	<5	10	35	60
cadmium	<0,4	0,4	3	6
chroom	1,3•	1	16	30
koper	<5	15	45	75
kwik	<0,05	0,05	0,17	0,3
lood	<10	15	45	75
nikkel	<10	15	45	75
zink	<20	65	433	800
vluchtige aromaten				
benzeen	<0,2	0,2	15	30
tolueen	<0,2	7	504	1000
ethylbenzeen	<0,2	4	77	150
xylenen (som)	<0,5	0,2	35	70
naftaleen	<0,2	0,1	35	70
gechloreerde koolwaterstoffen				
1,2-dichloorethaan	<0,1	7	204	400
cis 1,2-dichlooretheen	<0,1	0,01	10	20
1,2 dichloorpropaan	-	0,8	40	80
tetrachlooretheen (per)	0,29•	0,01	20	40
tetrachloormethaan (tetra)	<0,1	0,01	5	10
1,1,1-trichloorethaan	<0,1	0,01	150	300
1,1,2-trichloorethaan	<0,1	0,01	65	130
trichlooretheen (tri)	0,15	24	262	500
trichloormethaan (chloroform)	<0,1	6	203	400
vinylchloride	-	0,01	2,5	5
chloorbenzenen				
monochloorbenzeen	<0,2	7	94	180
dichloorbenzeen	<0,2	3	27	50
minerale olie	<50	50	325	600

Toelichting bij tabel:
- • : overschrijding van de streefwaarde
- •• : overschrijding van de toetsingswaarde voor nader onderzoek
- ••• : overschrijding van de interventiewaarde
- - : niet geanalyseerd

4 INTERPRETATIE ONDERZOEKSRESULTATEN

In opdracht van de Gemeente Dalfsen is in maart 2007 door Hunneman Milieu-Advies een verkennend bodemonderzoek in combinatie met een verkennend asbestonderzoek uitgevoerd op het terrein aan de Molenstraat 21 te Dalfsen.

Het onderzoek is uitgevoerd naar aanleiding van de voorgenomen aankoop van de locatie. Het doel van het onderzoek is een actueel en betrouwbaar inzicht te geven in de milieuhygiënische bodemkwaliteit.

4.1 Vaste bodem en grondwater

Zintuiglijk zijn in de boringen lichte bijmengingen aan puin en/of kooldeeltjes waargenomen. Zintuiglijk zijn geen asbestverdachte materialen in of op de bodem aangetroffen.

Verkennend bodemonderzoek
In het mengmonster van de *bovengrond* (MM-01) is een licht verhoogd gehalte aan PAK aangetoond. Het aangetoonde gehalte overschrijdt de streefwaarde, maar blijft beneden de toetsingswaarde voor nader onderzoek. Van de overig geanalyseerde parameters zijn geen gehalten aangetoond boven de streefwaarden.

In het mengmonster van de *ondergrond* (MM-02) zijn, van de geanalyseerde parameters, geen gehalten aangetoond boven de streefwaarden.

In het *grondwater* (peilbuis 1) zijn licht verhoogde gehalten aan chroom en tetrachlooretheen aangetoond. De aangetoonde gehalten overschrijden de streefwaarden, maar blijven beneden de toetsingswaarden voor nader onderzoek. Van de overig geanalyseerde parameters zijn geen gehalten aangetoond boven de streefwaarden.

Verkennend asbestonderzoek
In het onderzochte mengmonster van de *bovengrond* (RE-01) is zintuiglijk en analytisch geen asbest aangetroffen.

4.2 Conclusies en aanbevelingen

Zintuiglijk zijn in de boringen lichte bijmengingen aan puin en/of kooldeeltjes waargenomen. Zintuiglijk zijn geen asbestverdachte materialen in of op de bodem aangetroffen.

In de bovengrond is een verhoogd gehalte aan PAK aangetoond. In het grondwater zijn verhoogde gehalten aan chroom en tetrachlooretheen aangetoond. De aangetoonde gehalten overschrijden de streefwaarden, maar vormen geen aanleiding tot nader onderzoek. In de ondergrond zijn, van de geanalyseerde parameters, geen gehalten aangetoond boven de streefwaarden. In de geroerde bovengrond is zintuiglijk en analytisch geen asbest aangetroffen.

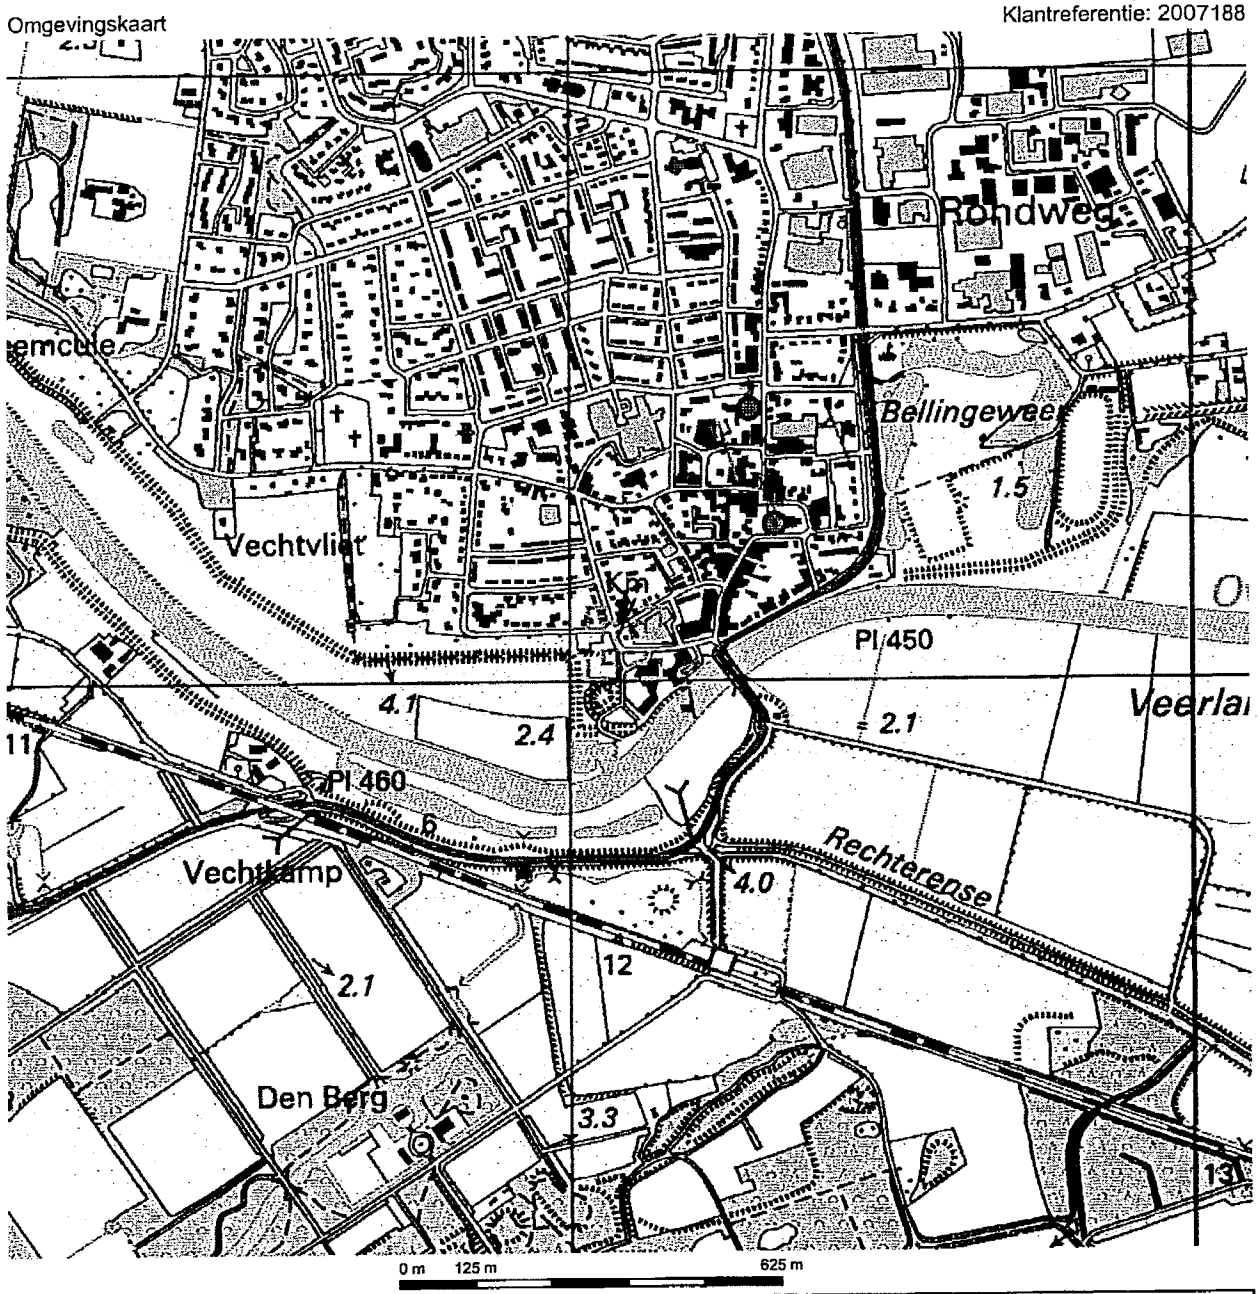
Op basis van de onderzoeksresultaten bestaan er naar onze mening geen bezwaren voor de voorgenomen aankoop van de locatie.

BIJLAGE 1

Topografisch overzicht

Omgevingskaart

Klantreferentie: 2007188



Deze kaart is noordgericht. Schaal 1: 12500

Hier bevindt zich Kadastraal object DALFSEN K 5695

Molenstraat 21, 7721 AR DALFSEN

© De auteursrechten en databankenrechten zijn voorbehouden aan de Topografische Dienst Kadaster.

bebouwd gebied
a huizenblok, groot gebouw
b huizen
c hoogbouw
d kas

wegen
autosnelweg
hoofdweg met gescheiden rijbanen
hoofdweg
regionale weg met gescheiden rijbanen
regionale weg
lokale weg met gescheiden rijbanen
lokale weg
weg met losse of slechte verharding
onverharde weg
straat/overige weg
wandelgebied
fietspad
pad, voetpad
weg in aanleg
weg in ontwerp
viaduct
tunnel
vaste brug
bewegbare brug
brug op pijlers

spoorwegen
spoorweg: enkelspoor
spoorweg: dubbelspoor
spoorweg: driesporig
spoorweg: vierspoor
a station b laadperron
tram
a metro bovengronds b metrostation

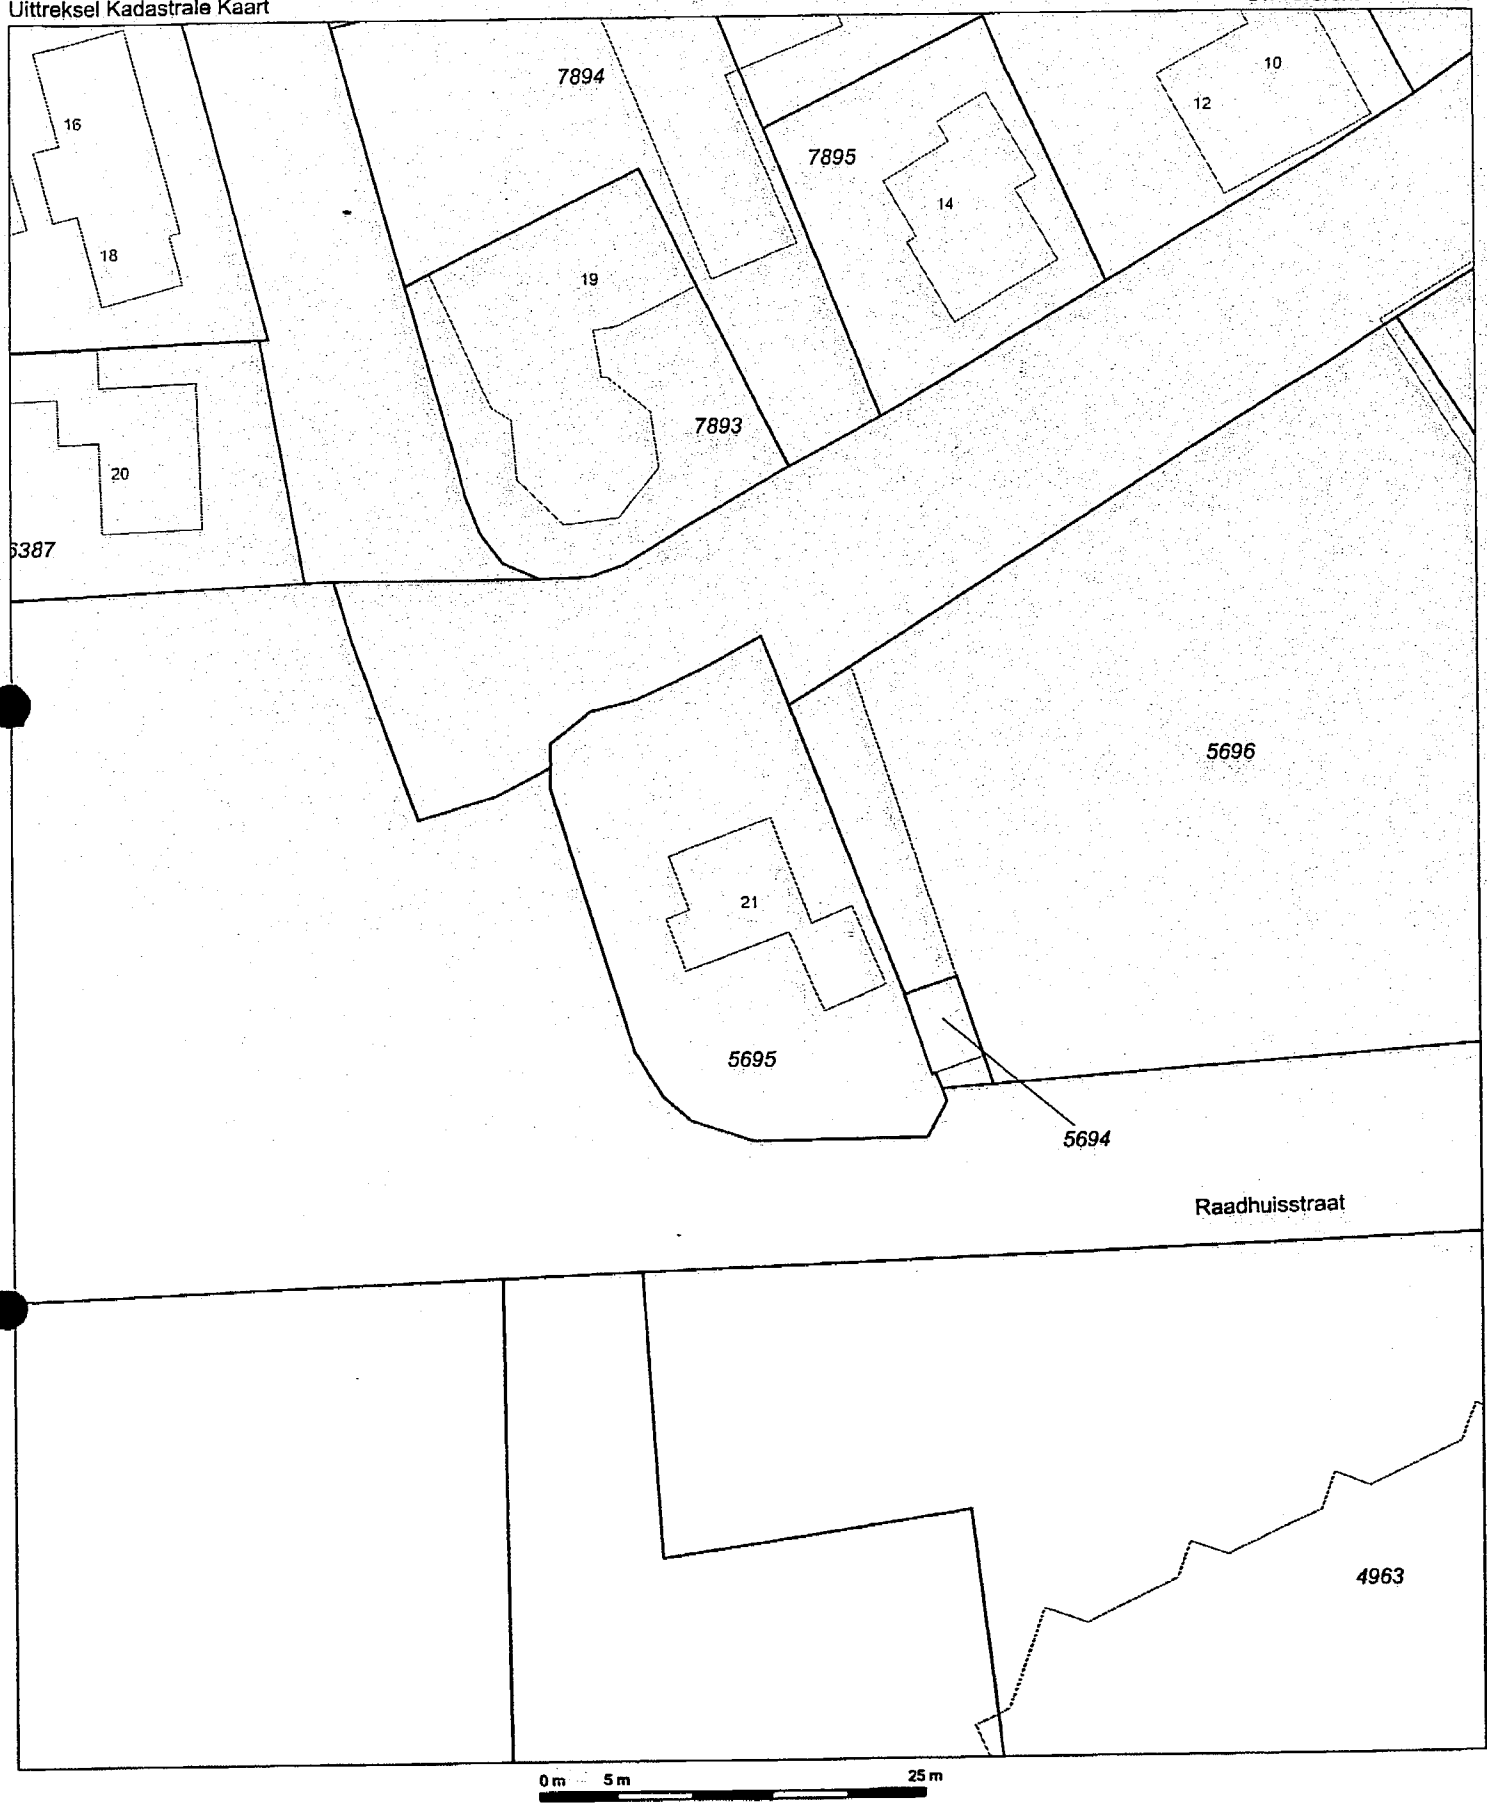
hydrografie
waterloop: smaller dan 3 m
waterloop: 3-6 m breed
waterloop: breder dan 6 m
a schutsluis b brug
c vonder d keerdam
a grondduiker b stuw
c duiker d sluis

bodemgebruik
a weide met sloten
b bouwland met greppels
c boomgaard
d fruitkwekerij
e boomkwekerij
f weide met populieren
g loofbos
h naaldbos
i gemengd bos
j griend
k heide
l zand
m dras en riet
n heg en houtwal

overige symbolen
a kerk, moskee
b toren, hoge koepel
c kerk, moskee met toren
d markant object
e watertoren
f vuurtoren
a gemeentehuis b postkantoor
c politiebureau d wegwijzer
a kapel b kruis
c vlampijp d telescoop
a windmolen b watermolen
c windmolentje d windturbine
a oliepompinstallatie
b seinmast
c zendmast
a hunebed b monument
c poldergemaal
a begraafplaats
b boom c paal
d opslagtank
a kampeerterrein
b sportcomplex
c ziekenhuis
schietbaan
afrastering
hoogspanningsleiding met mast
muur
geluidswering

Uittreksel Kadastrale Kaart

Uw referentie: 2007188



Deze kaart is noordgericht

12345 Perceelnummer
25 Huisnummer
Kadastrale grens
Bebouwing
Overige topografie

Schaal 1:500

Kadastrale gemeente · DALFSEN
Sectie K
Perceel 5695

Voor een eensluidend uittreksel, ZWOLLE, 22 maart 2007
De bewaarder van het kadaster en de openbare registers

Aan dit uittreksel kunnen geen betrouwbare maten worden ontleend.
De Dienst voor het kadaster en de openbare registers behoudt zich de intellectuele eigendomsrechten voor, waaronder het auteursrecht en het databankenrecht.

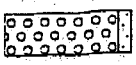
BIJLAGE 2

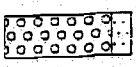
Beschrijvingen bodemprofielen

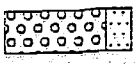
Legenda (conform NEN 5104)

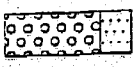
grind


Grind, siltig


Grind, zwak zandig

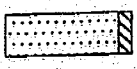

Grind, matig zandig

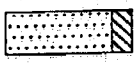

Grind, sterk zandig


Grind, uiterst zandig

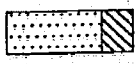
zand


Zand, kleïig

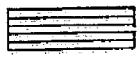

Zand, zwak siltig

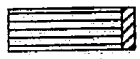

Zand, matig siltig

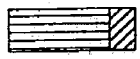

Zand, sterk siltig

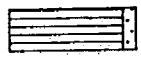

Zand, uiterst siltig

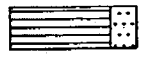
veen


Veen, mineraalarm


Veen, zwak kleïig

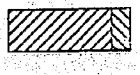

Veen, sterk kleïig


Veen, zwak zandig


Veen, sterk zandig

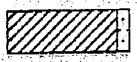
klei


Klei, zwak siltig


Klei, matig siltig


Klei, sterk siltig


Klei, uiterst siltig


Klei, zwak zandig


Klei, matig zandig


Klei, sterk zandig

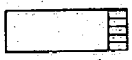
leem


Leem, zwak zandig

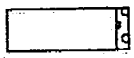

Leem, sterk zandig

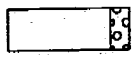
overige toevoegingen

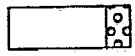

zwak humeus


matig humeus


sterk humeus


zwak grindig


matig grindig


sterk grindig

geur

- geen geur
- zwakke geur
- matige geur
- sterke geur
- uiterste geur

olie

- geen olie-water reactie
- zwakke olie-water reactie
- matige olie-water reactie
- sterke olie-water reactie
- uiterste olie-water reactie

p.i.d.-waarde

- >0
- >1
- >10
- >100
- >1000
- >10000

monsters

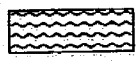

geroerd monster


ongeroerd monster

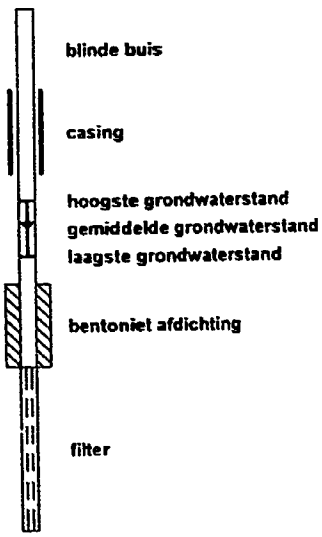
overig

- bijzonder bestanddeel
- Gemiddeld hoogste grondwaterstand
- grondwaterstand
- Gemiddeld laagste grondwaterstand


slib


water

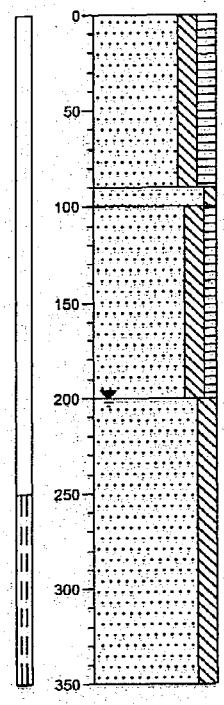
peilbuis



Projectnummer: 2007188

HUNNEMAN MILIEU-ADVIES

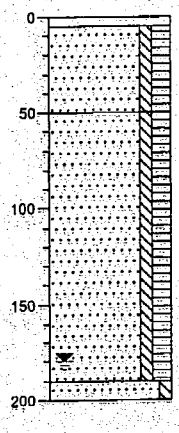
Boring: 1



boormeester BJ

0 tuin
Zand, zeer fijn, matig siltig, matig humeus, zwak puinhoudend, bruin
-90
-100 Zand, zeer fijn, zwak siltig, geel
Zand, zeer fijn, matig siltig, zwak humeus, bruingrijs
-200 Zand, zeer fijn, matig siltig, grijs, ongeroerde laag
-350

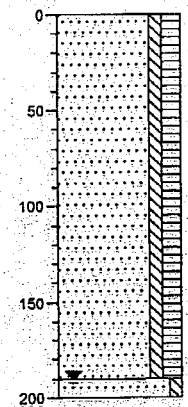
Boring: 2



boormeester BJ

0 tegel
-5
Zand, zeer fijn, zwak siltig, matig humeus, zwak puinhoudend, zwak koolhoudend, bruin
-50
Zand, zeer fijn, zwak siltig, matig humeus, bruin
-190
-200 Zand, zeer fijn, zwak siltig, grijsgeel, ongeroerde laag

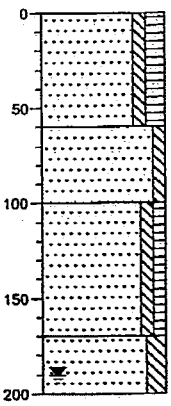
Boring: 3



boormeester BJ

0 tuin
Zand, zeer fijn, zwak siltig, matig humeus, zwak koolhoudend, bruin
-190
-200 Zand, zeer fijn, zwak siltig, geel, ongeroerde laag

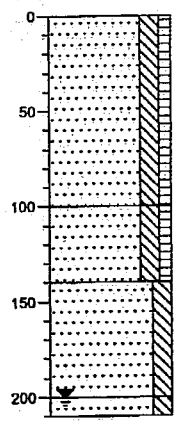
Boring: 4



boormeester BJ

0 tuin
Zand, zeer fijn, zwak siltig, matig humeus, zwak puinhoudend, bruin
-50
Zand, zeer fijn, zwak siltig, geel
-100
Zand, zeer fijn, zwak siltig, zwak humeus, bruin
-170
Zand, zeer fijn, matig siltig, geelgrijs, ongeroerde laag
-200

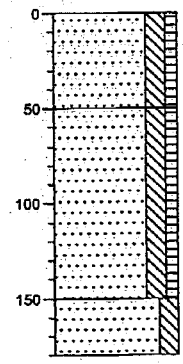
Boring: 5



boormeester BJ

0 tuin
Zand, zeer fijn, matig siltig, zwak humeus, zwak puinhoudend, bruin
-100
Zand, zeer fijn, matig siltig, zwak humeus, bruin
-140
Zand, zeer fijn, matig siltig, roodgeel
-200
-210 Zand, zeer fijn, matig siltig, grijs, ongeroerde laag

Boring: 6



boormeester BJ

0 tuin
Zand, zeer fijn, matig siltig, zwak humeus, zwak koolhoudend, bruin
-50
Zand, zeer fijn, matig siltig, zwak humeus, bruin
-150
Zand, zeer fijn, matig siltig, geel, ongeroerde laag
-180

Projectnaam: VOA-NEN Molenstraat 21 te Dalfsen

BIJLAGE 3

Analyserapporten vaste bodem, grondwater en asbestonderzoek

ALcontrol Laboratories

ALcontrol B.V.
Steenhouwerstraat 15 · 3194 AG Hoogvliet
Tel.: (010) 2314700 · Fax: (010) 4163034
www.alcontrol.nl

HUNNEMAN MILIEU ADVIES
5.1.2e
Postbus 253
8100 AG RAALTE

Hoogvliet, 15-03-2007

Geachte 5.1.2e ,

Hierbij ontvangt u de analyseresultaten van het laboratoriumonderzoek uitgevoerd op het door u aangeboden monstermateriaal met de daarbij verstrekte monsterspecificatie en analyseopdracht.
Deze resultaten hebben betrekking op:

Uw projectnaam	: voa-nen molenstraat 21 Dalfsen
Uw project nummer	: 2007188
ALcontrol rapportnummer	: 11152814, versie nummer: 1

Dit analyserapport bestaat uit een begeleidende brief, 4 resultaatbijlagen en eventuele informatieve bijlagen, dit brengt het totaal aantal pagina's op 5. De bijlagen hebben betrekking op de analyseresultaten, toegepaste analysemethoden, aangeleverde verpakkingen en monsternamedatum. Alle bijlagen maken onlosmakelijk onderdeel uit van het rapport, alleen vermenigvuldiging van het hele rapport is toegestaan.
Uitgebreide informatie over de door ons gehanteerde analysemethoden kunt u terugvinden in onze algemene informatiegids, uitgave 2004. Indien u vragen en/of opmerkingen heeft naar aanleiding van dit rapport, verzoeken wij u contact op te nemen met de afdeling Customer Services.

Wij vertrouwen er op u met deze informatie van dienst te zijn.

Hoogachtend,

5.1.2e

5.1.2e
Business Director Milieu

TESTEN NvA L 028

ALCONTROL B.V. IS GEACCREDITEERD VOLGENS DE DOOR DE RAAD VOOR ACCREDITATIE GESTELDE CRITERIA VOOR TESTLABORATORIA CONFORM ISO/IEC 17025:1999 ONDER NR. L 028

AL ONZE WERKZAAMHEDEN WORDEN UITGEVOERD ONDER DE ALGEMENE VOORWAARDEN GEDEPONEERD BIJ DE KAMER VAN KOOPHANDEL EN FABRIEKEN TE ROTTERDAM INSCHRIJVING HANDELSREGISTER: KVK ROTTERDAM 24265286

ALcontrol Laboratories

HUNNEMAN MILIEU ADVIES

5.1.2e

Projectnaam	voa-nen molenstraat 21 Dalfsen	Orderdatum	08-03-2007
Projectnummer	2007188	Startdatum	08-03-2007
Rapportnummer	11152814	Rapportagedatum	15-03-2007

Analyse	Eenheid	Q	001	002
droge stof	gew.-%	Q	87.5	88.7
organische stof (gloeiverlies)	% vd DS	Q	2.4	1.1
KORRELGROOTTEVERDELING				
lutum (bodem)	% vd DS	Q	2.0	1.7
METALEN				
arseen	mg/kgds	Q	<4	<4
cadmium	mg/kgds	Q	<0.4	<0.4
chroom	mg/kgds	Q	<15	<15
koper	mg/kgds	Q	7.4	<5
kwik	mg/kgds	Q	0.08	0.06
lood	mg/kgds	Q	38	27
nikkel	mg/kgds	Q	<3	<3
zink	mg/kgds	Q	30	<20
POLYCYCLISCHE AROMATISCHE KOOLWATERSTOFFEN				
naftaleen	mg/kgds	Q	<0.02	<0.02
acenaftyleen	mg/kgds	Q	0.07	0.02
acenafteen	mg/kgds	Q	<0.02	<0.02
fluoreen	mg/kgds	Q	<0.02	<0.02
fenantreen	mg/kgds	Q	0.11	0.05
antraceen	mg/kgds	Q	0.06	<0.02
fluoranteen	mg/kgds	Q	0.67	0.18
pyreen	mg/kgds	Q	0.58	0.14
benzo(a)antraceen	mg/kgds	Q	0.50	0.10
chryseen	mg/kgds	Q	0.50	0.10
benzo(b)fluoranteen	mg/kgds	Q	0.83	0.15
benzo(k)fluoranteen	mg/kgds	Q	0.36	0.06
benzo(a)pyreen	mg/kgds	Q	0.55	0.10
dibenz(ah)antraceen	mg/kgds	Q	0.14	0.02
benzo(ghi)peryleen	mg/kgds	Q	0.46	0.08
indeno(1,2,3-cd)pyreen	mg/kgds	Q	0.48	0.08
Pak-totaal (10 van VROM)	mg/kgds	Q	3.7	0.77
Pak-totaal (16 van EPA)	mg/kgds	Q	5.3	1.1
EOX	mg/kgds	Q	<0.1	<0.1

De met Q gemerkte analyses vallen onder onze RvA erkenning.

Nummer	Monstersoort	Monsterspecificatie
001	Grond	MM-01 (1 t/m 6-01) (0,0-0,5 m-mv)
002	Grond	MM-02 (1+3+5-02 t/m -04) (0,5-2,0 m-mv)

ISO 9001:2000

ALCONTROL B.V. IS GEACCREDITEERD VOLGENS DE DOOR DE RAAD VOOR ACCREDITATIE GESTELDE CRITERIA VOOR TESTLABORATORIA CONFORM ISO/IEC 17025:1999 ONDER NR. L 026

ALLE IN DEZE WERKZAAMHEDEN WORDEN UITGEVOERD ONDER DE ALGEMENE VOORWAARDEN GEDEPONEERD BIJ DE KAMER VAN KOOPHANDEL EN FABRIEKEN TE ROTTERDAM INSCHRIJVING HANDELSREGISTER: KVK ROTTERDAM 24265286

ALcontrol Laboratories

HUNNEMAN MILIEU ADVIES
5.1.2e

Projectnaam	voa-nen molenstraat 21 Dalfsen	Orderdatum	08-03-2007
Projectnummer	2007188	Startdatum	08-03-2007
Rapportnummer	11152814	Rapportagedatum	15-03-2007

Analyse	Eenheid	Q	001	002
MINERALE OLIE				
fractie C10 - C12	mg/kgds		<5	<5
fractie C12 - C22	mg/kgds		<5	<5
fractie C22 - C30	mg/kgds		<5	<5
fractie C30 - C40	mg/kgds		<5	<5
Totaal olie C10-C40	mg/kgds	Q	<20	<20

De met Q gemerkte analyses vallen onder onze RvA erkenning.

Nummer	Monstersoort	Monsterspecificatie
001	Grond	MM-01 (1 t/m 6-01) (0,0-0,5 m-mv)
002	Grond	MM-02 (1+3+5-02 t/m -04) (0,5-2,0 m-mv)

TESTEN RvA L 078

AL CONTROL B.V. IS GEACCREDITEERD VOLGENS DE DOOR DE RAAD VOOR ACCREDITATIE GESTELDE CRITERIA VOOR TESTLABORATORIA CONFORM ISO/IEC 17025:1999 ONDER NR. L 078

AL ONZE WERKZAAMHEDEN WORDEN UITGEVOERD ONDER DE ALGEMENE VOORWAARDEN GEDEPONEERD BIJ DE KAMER VAN KOOPHANDEL EN FABRIEKEN TE ROTTERDAM INSCHRIJVING HANDELSREGISTER: KVK ROTTERDAM 24265786

HUNNEMAN MILIEU ADVIES

5.1.2e

Projectnaam	voa-nen molenstraat 21 Dalfsen	Orderdatum	08-03-2007
Projectnummer	2007188	Startdatum	08-03-2007
Rapportnummer	11152814	Rapportagedatum	15-03-2007

Analyse	Monstersoort	Relatie tot norm
droge stof	Grond	Conform NEN 5747 / CMA/2/II/A.1
organische stof (gloeiverlies)	Grond	NEN 5754
lutum (bodem)	Grond	Eigen methode, pipetmethode met versnelde mineralisatie
arseen	Grond	Eigen methode (ontsluiting eigen methode, meting conform NEN 6966 en NEN-EN-ISO 11885)
cadmium	Grond	Idem
chroom	Grond	Idem
koper	Grond	Idem
kwik	Grond	Eigen methode
lood	Grond	Eigen methode (ontsluiting eigen methode, meting conform NEN 6966 en NEN-EN-ISO 11885)
nikkel	Grond	Idem
zink	Grond	Idem
naftaleen	Grond	Eigen methode, aceton-hexaan-extractie, analyse m.b.v. GC-MS
acenaftyleen	Grond	Idem
acenafteen	Grond	Idem
fluoreen	Grond	Idem
fenantreen	Grond	Idem
antraceen	Grond	Idem
fluoranteen	Grond	Idem
pyreen	Grond	Idem
benzo(a)antraceen	Grond	Idem
chryseen	Grond	Idem
benzo(b)fluoranteen	Grond	Idem
benzo(k)fluoranteen	Grond	Idem
benzo(a)pyreen	Grond	Idem
dibenz(ah)antraceen	Grond	Idem
benzo(ghi)peryleen	Grond	Idem
indeno(1,2,3-cd)pyreen	Grond	Idem
EOX	Grond	Eigen methode, aceton-hexaan-extractie, analyse m.b.v. micro-coulometer
Totaal olie C10-C40	Grond	Eigen methode, aceton-hexaan-extractie, clean-up, analyse m.b.v. GC-FID

Monster	Barcode	Aanlevering	Monstername	Verpakking	
001	Y0195579	08-03-2007	08-03-2007	ALC201	Theoretische monsternamedatum
001	Y0195582	08-03-2007	08-03-2007	ALC201	Theoretische monsternamedatum
001	Y0195607	08-03-2007	08-03-2007	ALC201	Theoretische monsternamedatum
001	Y0195740	08-03-2007	08-03-2007	ALC201	Theoretische monsternamedatum
001	Y0195745	08-03-2007	08-03-2007	ALC201	Theoretische monsternamedatum

ISO 9001 (05.01)

TESTEN RvA L 028

ALCONTROL B.V. IS GEACCREDITEERD VOLGENS DE DOOR DE RAAD VOOR ACCREDITATIE GESTELDE CRITERIA VOOR TESTLABORATORIA CONFORM ISO/IEC 17025:1999 ONDER NR. L 028

AL ONZE WERKZAAMHEDEN WORDEN UITGEVOERD ONDER DE ALGEMENE VOORWAARDEN GEDEPONEERD BIJ DE KAMER VAN KOOPHANDEL EN FABRIEKEN TE ROTTERDAM INSCHRIJVING HANDELSREGISTER: KVK ROTTERDAM 24265786

ALcontrol Laboratories

HUNNEMAN MILIEU ADVIES
5.1.2e

Projectnaam	voa-nen molenstraat 21 Dalfsen	Orderdatum	08-03-2007
Projectnummer	2007188	Startdatum	08-03-2007
Rapportnummer	11152814	Rapportagedatum	15-03-2007

Monster	Barcode	Aanlevering	Monstername	Verpakking	
001	Y0195747	08-03-2007	08-03-2007	ALC201	Theoretische monsternamedatum
002	Y0193723	08-03-2007	08-03-2007	ALC201	Theoretische monsternamedatum
002	Y0194951	08-03-2007	08-03-2007	ALC201	Theoretische monsternamedatum
002	Y0195580	08-03-2007	08-03-2007	ALC201	Theoretische monsternamedatum
002	Y0195597	08-03-2007	08-03-2007	ALC201	Theoretische monsternamedatum
002	Y0195598	08-03-2007	08-03-2007	ALC201	Theoretische monsternamedatum
002	Y0195602	08-03-2007	08-03-2007	ALC201	Theoretische monsternamedatum
002	Y0195609	08-03-2007	08-03-2007	ALC201	Theoretische monsternamedatum
002	Y0195712	08-03-2007	08-03-2007	ALC201	Theoretische monsternamedatum
002	Y0195743	08-03-2007	08-03-2007	ALC201	Theoretische monsternamedatum

BS 0031

TESTING
RvA L 028

ALCONTROL B.V. IS GEACCREDITEERD VOLGENS DE DOOR DE RAAD VOOR ACCREDITATIE GESTELDE CRITERIA VOOR TESTLABORATORIA CONFORM ISO/IEC 17025:1999 ONDER NR. L 028

AL ONZE WERKZAAMHEDEN WORDEN UITGEVOERD ONDER DE ALGEMENE VOORWAARDEN GEDEPONEERD BIJ DE KAMER VAN KOOPHANDEL EN FABRIEKEN TE ROTTERDAM INSCHRIJVING HANDELSREGISTER: KVK ROTTERDAM 24265286

ALcontrol Laboratories

ALcontrol B.V.
Steenhouwerstraat 15 · 3194 AG Hoogvliet
Tel.: (010) 2314700 · Fax: (010) 4163034
www.alcontrol.nl

HUNNEMAN MILIEU ADVIES
5.1.2e
Postbus 253
8100 AG RAALTE

Hoogvliet, 22-03-2007

Geachte 5.1.2e

Hierbij ontvangt u de analyseresultaten van het laboratoriumonderzoek uitgevoerd op het door u aangeboden monstermateriaal met de daarbij verstrekte monsterspecificatie en analyseopdracht.
Deze resultaten hebben betrekking op:

Uw projectnaam	: VOA-NEN Molenstraat 21 Dalfsen
Uw project nummer	: 2007188
ALcontrol rapportnummer	: 11156038, versie nummer: 1

Dit analyserapport bestaat uit een begeleidende brief, 2 resultaatbijlagen en eventuele informatieve bijlagen, dit brengt het totaal aantal pagina's op 3. De bijlagen hebben betrekking op de analyseresultaten, toegepaste analysemethoden, aangeleverde verpakkingen en monsternamedatum. Alle bijlagen maken onlosmakelijk onderdeel uit van het rapport, alleen vermenigvuldiging van het hele rapport is toegestaan.
Uitgebreide informatie over de door ons gehanteerde analysemethoden kunt u terugvinden in onze algemene informatiegids, uitgave 2004. Indien u vragen en/of opmerkingen heeft naar aanleiding van dit rapport, verzoeken wij u contact op te nemen met de afdeling Customer Services.

Wij vertrouwen er op u met deze informatie van dienst te zijn.

Hoogachtend,

5.1.2e

5.1.2e
Business Director Milieu

TESTING RvA L 028

ALCONTROL B.V. IS GEACCREDITEERD VOLGENS DE DOOR DE RAAD VOOR ACCREDITATIE OPGESTELDE CRITERIA VOOR TESTLABORATORIA CONFORM ISO/IEC 17025:1999 ONDER NR. L 028

ALLE ONZE WERKZAAMHEDEN WORDEN UITGEVOERD ONDER DE ALGEMENE VOORWAARDEN GEDEPONEERD BIJ DE KAMER VAN KOOPHANDEL EN FABRIKEN TE ROTTERDAM ONDER HANDELSREGISTER NR. ROTTERDAM 24092208

ALcontrol Laboratories

HUNNEMAN MILIEU ADVIES
5.1.2e

Projectnaam	VOA-NEN Molenstraat 21 Dalfsen	Orderdatum	16-03-2007
Projectnummer	2007188	Startdatum	16-03-2007
Rapportnummer	11156038	Rapportagedatum	22-03-2007

Analyse	Eenheid	Q	001
METALEN			
arseen	µg/l	Q	<5
cadmium	µg/l	Q	<0.4
chroom	µg/l	Q	1.3
koper	µg/l	Q	<5
kwik	µg/l	Q	<0.05
lood	µg/l	Q	<10
nikkel	µg/l	Q	<10
zink	µg/l	Q	<20
VLUCHTIGE AROMATEN			
benzeen	µg/l	Q	<0.2
tolueen	µg/l	Q	<0.2
ethylbenzeen	µg/l	Q	<0.2
xylenen	µg/l	Q	<0.5
totaal BTEX	µg/l	Q	<1
naftaleen	µg/l	Q	<0.2
GEHALOGENEERDE KOOLWATERSTOFFEN			
1,2-dichloorethaan	µg/l	Q	<0.1
cis 1,2-dichlooretheen	µg/l	Q	<0.1
tetrachlooretheen	µg/l	Q	0.29
tetrachloormethaan	µg/l	Q	<0.1
1,1,1-trichloorethaan	µg/l	Q	<0.1
1,1,2-trichloorethaan	µg/l	Q	<0.1
trichlooretheen	µg/l	Q	0.15
chloroform	µg/l	Q	<0.1
CHLOORBENZENEN			
monochloorbenzeen	µg/l	Q	<0.2
dichloorbenzenen	µg/l	Q	<0.2
MINERALE OLIE			
fractie C10 - C12	µg/l		<10
fractie C12 - C22	µg/l		<10
fractie C22 - C30	µg/l		<10
fractie C30 - C40	µg/l		<10
Totaal olie C10-C40	µg/l	Q	<50

De met Q gemerkte analyses vallen onder onze RvA erkenning.

Nummer	Monstersoort	Monsterspecificatie
001	Grondwater	Pb 1

TESTEN RvA L 028

ALCONTROL B.V. IS GEACCREDITEERD VOLGENS DE DOOR DE RAAD VOOR ACCREDITATIE GESTELDE CRITERIA VOOR TESTLABORATORIA CONFORM ISO/IEC 17025:1999 ONDER NR. L 028

ALLE ONZE OPDRACHTEN WORDEN UITGEVOERD ONDER DE ALGEMENE VOORWAARDEN GEDEPONEERD EN DE KAMER VAN KOOPHANDEL EN FABRIEKEN TE ROTTERDAM INSCHRIJVING HANDELSREGISTER NR. ROTTERDAM 24295295

ALcontrol Laboratories

HUNNEMAN MILIEU ADVIES

5.1.2e

Projectnaam	VOA-NEN Molenstraat 21 Dalfsen	Orderdatum	16-03-2007
Projectnummer	2007188	Startdatum	16-03-2007
Rapportnummer	11156038	Rapportagedatum	22-03-2007

Analyse	Monstersoort	Relatie tot norm
arseen	Grondwater	Conform NEN 6966 en conform NEN-EN-ISO 11885
cadmium	Grondwater	Idem
chroom	Grondwater	Idem
koper	Grondwater	Idem
kwik	Grondwater	Eigen methode, ontsluiting, analyse m.b.v. koudedamp-techniek
lood	Grondwater	Conform NEN 6966 en conform NEN-EN-ISO 11885
nikkel	Grondwater	Idem
zink	Grondwater	Idem
benzeen	Grondwater	Eigen methode, analyse met P+T- GCMS.
tolueen	Grondwater	Idem
ethylbenzeen	Grondwater	Idem
xylenen	Grondwater	Idem
naftaleen	Grondwater	Idem
1,2-dichloorethaan	Grondwater	Idem
cis 1,2-dichlooretheen	Grondwater	Idem
tetrachlooretheen	Grondwater	Idem
tetrachloormethaan	Grondwater	Idem
1,1,1-trichloorethaan	Grondwater	Idem
1,1,2-trichloorethaan	Grondwater	Idem
trichlooretheen	Grondwater	Idem
chloroform	Grondwater	Idem
monochloorbenzeen	Grondwater	Idem
dichloorbenzenen	Grondwater	Idem
Totaal olie C10-C40	Grondwater	Eigen methode, hexaan-extractie, clean-up, analyse m.b.v. GC-FID

Monster	Barcode	Aanlevering	Monstername	Verpakking	
001	B0694282	16-03-2007	16-03-2007	ALC204	Theoretische monsternamedatum
001	G5505138	16-03-2007	16-03-2007	ALC236	Theoretische monsternamedatum

TESTEN RvA L 028

ALCONTROL B.V. IS GEACCREDITEERD VOLGENS DE DOOR DE RAAD VOOR ACCREDITATIE GESTELDE CRITERIA VOOR TESTLABORATORIA CONFORM ISO/IEC 17025, RVA ONDER NR. L 028

ALLE ZAKEN WERKZAAMHEDEN WORDEN UITGEVOERD ONDER DE ALGEMENE VOORWAARDEN GEDEPONEERD BIJ DE KAMER VAN KOOPHANDEL EN FABRIEKEN TE ROTTERDAM IN NEDERLAND
HANDELSREGISTER NR. ROTTERDAM 24295239

ACMAA ALMELO B.V. LABORATORIUM VOOR VEZELONDERZOEK

Krommendijk 20A • 7603 NK Almelo • Telefoon 0546 - 873702 • Fax 0546 - 873745
E-mail: info@acmaa-almelo.nl • Internet: www.acmaa.nl

Analysecertificaat asbest

Opdracht

Opdrachtgever	Hunneman Milieu-Advies B.V.	Opdrachtcode	V070300259
Contactpersoon	5.1.2e	Datum opdracht	09-03-2007
Adres	Spitsstraat 11	Datum rapportage	15-03-2007
Postcode en plaats	8102 HW Raalte	Pagina	1 van 1
Project	2007.188: VOA-NEN Molenstraat 21 Dalfsen		

Monster

Monstercode	A070300259	Datum ontvangst	09-03-2007
Naam	RE-10	Datum monstername	08-03-2007
Monstersoort	Grond	Soort materiaal	--
Omschrijving materiaal	--	Hechtgebonden	n.v.t.
Analyse methode	NEN 5707 (Q)	Monstername door	Opdrachtgever
Datum analyse	15-03-2007		
Opmerking			

Q = door RvA geaccrediteerd

Resultaten

Analyse	Fractie > 16 mm	Fractie 8 - 16 mm	Fractie 4 - 8 mm	Fractie 2 - 4 mm	Fractie 1 - 2 mm	Fractie 0,5 - 1 mm	Fractie < 0,5 mm	Totaal
Zeven van grond (g)	0	25	30	35	50	185	5920	6245
Verdacht materiaal (g)	0,0000	0,0000	0,0000	0,0000	0,0000	0,0000	-	0,0000
Percentage chrysotiel (%)	0,0	0,0	0,0	0,0	0,0	0,0	-	
Gewicht chrysotiel (mg)	0	0	0	0	0	0	0	0
Percentage amosiet (%)	0,0	0,0	0,0	0,0	0,0	0,0	-	
Gewicht amosiet (mg)	0	0	0	0	0	0	0	0
Percentage crocidoliet (%)	0,0	0,0	0,0	0,0	0,0	0,0	-	
Gewicht crocidoliet (mg)	0	0	0	0	0	0	0	0
Aantal deeltjes* (stuk)	-	-	-	-	-	-	-	-
Afgezochte deel fractie (%)	100	100	100	50	20	5	-	

* Aantal deeltjes in afgezochte deel van de fractie

Parameter	Concentratie		95% betrouwbaarheidsinterval				Eenheid
			Ondergrens		Bovengrens		
	Gemeten	Gewogen	Gemeten	Gewogen	Gemeten	Gewogen	
Droge stof	86,1						%
Massa monster (veldnat)	7,3						kg
Totaal asbest	<2	0,0	0,0	0,0	3,7	3,7	mg/kg ds
Chrysotiel (serpentijn)	n.a.		-		-		mg/kg ds
Amosiet (amfibool)	n.a.		-		-		mg/kg ds
Crocidoliet (amfibool)	n.a.		-		-		mg/kg ds
Totaal serpentijn	n.a.	n.a.	-	-	-	-	mg/kg ds
Totaal amfibool	n.a.	n.a.	-	-	-	-	mg/kg ds

n.a. = niet aantoonbaar.

Conclusie en/of opmerkingen bij monster: A070300259
Het aangeboden monster bevat geen asbest.

Algemeen Directeur
5.1.2e

5.1.2e

Dit rapport mag niet anders dan in z'n geheel worden gereproduceerd zonder de schriftelijke toestemming van het laboratorium.
Nadere informatie over de toegepaste methodes en prestatiekenmerken is beschikbaar en kan op aanvraag worden verkregen.
Resultaten hebben alleen betrekking op het aangeboden monster.

TESTEN
RvA L 376

HET LABORATORIUM IS INGESCHREVEN IN HET RvA REGISTER VOOR TESTLABORATORIA
ONDER NR. L376 VOOR GEBIEDEN ZOALS NADER OMSCHREVEN IN DE ACCREDITATIE

Banknr. RABO nr. 39.75.64.953 • Handelsregister 080.93.457 Enschede • BTW nr. 8127 98 958 B01 • IBAN: NL69 RABO 0397564953 • Swift adres: RABO NL 2U
Opdrachten worden uitgevoerd volgens de "regeling van de verhouding tussen opdrachtgever en adviserend ingenieur" (r.v.o.i.) gedeponeerd bij de arrondissementsrechtbank te 's-Gravenhage.

BIJLAGE 4

Toetsingstabel standaardbodem

Toetsingstabel standaard bodem

Bron: Circulaire streefwaarden en interventiewaarden bodemsanering (Staatscourant 24 februari 2000, nr. 39)

Tabel 1: Streefwaarden en interventiewaarden

Parameter	grond/sediment (mg/kg d.s.)		grondwater (µg/l)	
	streefwaarde	*interventiewaarde*	*streefwaarde*	*interventiewaarde*
I Zware metalen[15]				
antimoon	3	15	-	20
arseen	29	55	10	60
barium	160	625	50	625
cadmium	0,8	12	0,4	6
chroom	100	380	1	30
cobalt	9	240	20	100
koper	36	190	15	75
kwik	0,3	10	0,05	0,3
lood	85	530	15	75
molybdeen	3	200	5	300
nikkel	35	210	15	75
zink	140	720	65	800
II Anorganische verbindingen				
cyaniden-vrij	1	20	5	1500
cyaniden-complex (pH<5)[1]	5	650	10	1500
cyaniden-complex (pH≥5)	5	50	10	1500
thiocyanaten (som)	1	20	-	1500
bromide (mg Br/l)	20	-	0,3 mg/l [2]	-
chloride (mg Cl/l)	-	-	100 mg/l [2]	-
fluoride (mg F/l)	500[3]	-	0,5 mg/l [2]	-
III Aromatische verbindingen				
benzeen	0,01	1	0,2	30
ethylbenzeen	0,03	50	4	150
tolueen	0,01	130	7	1000
xylenen	0,1	25	0,2	70
styreen (vinylbenzeen)	0,3	100	6	300
fenol	0,05	40	0,2	2000
cresolen (som)	0,05	5	0,2	200
catechol (o-dihydroxybenzeen)	0,05	20	0,2	1250
resorcinol (m-hydroxybenzeen)	0,05	10	0,2	600
hydrochinon (p-dihydroxybenzeen)	0,05	10	0,2	800
IV Polycyclische aromatische koolwaterstoffen (PAK's)				
PAK (som 10) [4,14]	1	40	-	-
naftaleen			0,01	70
antraceen			0,0007*	5
fenantreen			0,003*	5
fluorantheen			0,003	1
benzo(a)antraceen			0,0001*	0,5
chryseen			0,003*	0,2
benzo(a)pyreen			0,0005*	0,05
benzo(ghi)peryleen			0,0003	0,05
benzo(k)fluorantheen			0,0004*	0,05
indeno(1,2,3-cd)pyreen			0,0004*	0,05
V Gechloreerde koolwaterstoffen				
vinylchloride	0,01	0,1	0,01	5
dichloormethaan	0,4	10	0,01	1000
1,1-dichloorethaan	0,02	15	7	900
1,2-dichloorethaan	0,02	4	7	400
1,1-dichlooretheen	0,1	0,3	0,01	10
1,2-dichlooretheen (cis en trans)	0,2	1	0,01	20
dichloorpropanen	0,002#	2	0,8	80
trichloormethaan (chloroform)	0,02	10	6	400
1,1,1-trichloorethaan	0,07	15	0,01	300
1,1,2-trichloorethaan	0,4	10	0,01	130
trichlooretheen (tri)	0,1	60	24	500
tetrachloormetaan (tetra)	0,4	1	0,01	10
tetrachlooretheen (per)	0,002	4	0,01	40

Parameter	grond/sediment (mg/kg d.s.)		grondwater (µg/l)	
	streefwaarde	*interventiewaarde*	*streefwaarde*	*interventiewaarde*
Vervolg V Gechloreerde koolwaterstoffen				
chloorbenzenen (som)[5,14]	0,03	30	-	-
monochloorbenzeen			7	180
dichloorbenzenen			3	50
trichloorbenzenen			0,01	10
tetrachloorbenzenen			0,01	2,5
pentachloorbenzeen			0,003	1
hexachloorbenzeen			0,00009*	0,5
chloorfenolen (som)[6,14]	0,01	10	-	-
monochloorfenolen (som)			0,3	100
dichloorfenolen			0,2	30
trichloorfenolen			0,03*	10
tetrachloorfenolen			0,01*	10
pentachloorfenol			0,04*	3
chloornaftaleen	-	10	-	6
monochlooranilinen	0,005	50	-	30
polychloorbifenylen (som 7)[7]	0,02	1	0,01*	0,01
EOX	0,3		-	
VI Bestrijdingsmiddelen				
DDT/DDE/DDD[8]	0,01	4	0,004 ng/l	0,01
drins[9]	0,005	4	-	0,1
aldrin	0,00006		0,009 ng/l*	
dieldrin	0,0005		0,1 ng/l	
endrin	0,00004		0,04 ng/l	
HCH-verbindingen[10]	0,01^	2	0,05^	1
α-HCH	0,003		33 ng/l	
β-HCH	0,009		8 ng/l	
γ-HCH	0,00005		9 ng/l	
atrazine	0,0002	6	29 ng/l	150
carbaryl	0,00003	5	2 ng/l*	50
carbofuran	0,00002	2	9 ng/l	100
chloordaan	0,00003	4	0,02 ng/l*	0,2
endosulfan	0,00001	4	0,2 ng/l*	5
heptachloor	0,0007	4	0,005 ng/l*	0,3
heptachloor-epoxide	0,0000002	4	0,005 ng/l*	3
maneb	0,002	35	0,05 ng/l*	0,1
MCPA	0,00005#	4	0,02	50
organotinverbindingen[11]	0,001	2,5	0,05*-16 ng/l	0,7
VII Overige verontreinigingen				
cyclohexanon	0,1	45	0,5	15000
ftalaten (som)[12]	0,1	60	0,5	5
minerale olie[13]	50	5000	50	600
pyridine	0,1	0,5	0,5	30
tetrahydrofuran	0,1	2	0,5	300
tetrahydrothiofeen	0,1	90	0,5	5000
tribroommethaan	-	75	-	630

Voetnoten bij tabel 1:

1. Zuurgraad: pH(0,01 M $CaCl_2$). Voor de bepaling pH groter dan of gelijk aan 5 en pH kleiner dan 5 geldt het 90-percentiel van de gemeten waarden.
2. In gebieden met marine beïnvloeding komen van nature hogere waarden voor (zout en brak grondwater).
3. Differentiatie naar lutumgehalte: (F) = 175 + 13L (L = % lutum).
4. Onder PAK (som van 10) wordt verstaan: de som van anthraceen, benzo[a]anthraceen, benzo[k]fluorantheen, benzo[a]pyreen, chryseen, phenanthreen, fluorantheen, indeno[1,2,3-cd]pyreen, naftaleen, benzo[ghi]peryleen.
5. Onder chloorbenzenen (som) wordt verstaan: de som van alle chloorbenzenen (mono-, di-, tri-, tetra-, penta- en heptachloorbenzeen).
6. Onder chloorfenolen (som) wordt verstaan: de som van alle chloorfenolen (mono-, di-, tri-, tetra- en pentachloorfenol.
7. Onder interventiewaarde polychloorbifenylen (som) wordt verstaan: de som van PCB 28, 52, 101, 118, 138, 153, 180. De streefwaarde geldt voor de som zonder PCB 118.
8. Onder DDT/DDD/DDE wordt verstaan: de som van DDT, DDD en DDE.
9. Onder drins wordt verstaan: de som van aldrin, dieldrin en endrin.
10. Onder HCH-verbindingen wordt verstaan: som α-HCH, β-HCH, γ-HCH en δ-HCH.
11. De interventiewaarde geldt voor de totale, gesommeerde concentratie van aangetroffen organotinverbindingen.
12. Onder de ftalaten wordt de som van alle ftalaten verstaan.
13. Definitie van minerale olie wordt beschreven bij de analysenorm. Indien er sprake is van verontreiniging met mengsels (bijvoorbeeld benzine of huisbrandolie) dan dient naast het alkaangehalte ook het gehalte aan aromatische en/of polycyclische aromatische koolwaterstoffen bepaald te worden. Met deze somparameters is om praktische redenen volstaan. Nadere toxicologische en chemische differentiatie wordt bestudeerd.
14. De somwaarde voor polycyclische aromatische koolwaterstoffen, chloorfenolen en chloorbenzenen in grond/sediment geldt voor de totale concentraties van de verbindingen uit de betreffende groep. Indien een verontreiniging slechts één verbinding uit een groep betreft, geldt de waarde voor de betreffende verbinding. Bij twee of meer verbindingen geldt de waarde voor de som van deze verbindingen. Voor grond/sediment zijn de effecten direct optelbaar (dat wil zeggen 1 mg stof A heeft evenveel effect als 1 mg stof B) en kan aan een somwaarde getoetst worden door het optellen van de concentraties van de verbindingen. Voor grondwater zijn effecten indirect, als fractie van de individuele interventiewaarde, optelbaar (dat wil zeggen 0,5 x interventiewaarde stof A heeft evenveel effect als 0,5 x interventiewaarde stof B). Dit betekent dat een somformule gebruikt moet worden om te beoordelen of van overschrijding van de interventiewaarde sprake is. Er is sprake van overschrijding van de interventiewaarde voor de som van een groep van stoffen indien: $\{\Sigma C_i) / I_i \geq 1$, waarbij C_i= gemeten concentratie van een stof uit een betreffende groep van stoffen en I_i = interventiewaarde voor de betreffende groep.
15. De streefwaarden voor zware metalen in het grondwater zijn voor het ondiepe grondwater. Voor het diepe grondwater (ca. 10 m-mv) bestaan andere streefwaarden.

* Getalswaarde beneden detectielimiet/bepalingsondergrens of meetmethode ontbreekt.

\# Deze streefwaarden zijn niet getoetst in HANS. Alle overige streefwaarden zijn wel getoetst in HANS.

^ In de 4e Nota Waterhuishouding staan de individuele normen uit INS, plus aanvullend de met een ^ gemarkeerde somnormen.

Tabel 2: indicatieve niveaus voor ernstige verontreiniging

Parameter	grond/sediment (mg/kg d.s.)		grondwater (µg/l)	
	streefwaarde	*interventiewaarde*	*streefwaarde*	*interventiewaarde*
I Zware metalen[3]				
beryllium	1,1	30	-	15
seleen	0,7	100	-	160
tellurium	-	600	-	70
thallium	1	15	-	7
tin	-	900	-	50
vanadium	42	250	-	70
zilver	-	15	-	40
III Aromatische verbindingen				
dodecylbenzeen	-	1000	-	0,02
aromatische oplosmiddelen[1]	-	200	-	150
V Gechloreerde koolwaterstoffen				
dichlooranilinen	0,005	50	-	100
trichlooranilinen	-	10	-	10
tetrachlooranilinen	-	30	-	10
pentachlooranilinen	-	10	-	1
4-chloormethylfenolen	-	15	-	350
dioxine[2]	-	0,001	-	0,001 ng/l
VI Bestrijdingsmiddelen				
azinfosmethyl	0,00005#	2	0,1* ng/l	2
VII Overige verontreinigingen				
acrylonitril	0,000007#	0,1	0,08	5
butanol	-	30	-	5600
1,2-butylacetaat	-	200	-	6300
ethylacetaat	-	75	-	15000
diethyleen glycol	-	270	-	13000
ethyleen glycol	-	100	-	5500
formaldehyde	-	0,1	-	50
isopropanol	-	220	-	31000
methanol	-	30	-	24000
methyl-tert-butyl ether (MBTE)	-	100	-	9200
methylethylketon	-	35	-	6000

Voetnoten bij tabel 2:

1. Onder aromatische oplosmiddelen wordt een standaardmengsel van stoffen, aangeduid als "C9-aromatic naphtha"verstaan zoals gedefinieerd door de International Research en Development Corporetion: o-xyleen 3,2%, i-isopropylbenzeen 2,74%, n-propylbenzeen 3,97%, 1-methyl-4-ethylbenzeen 7,05%, 1-methyl-3-ethylbenzeen 15,1%, 1-methyl-2-ethylbenzeen 5,44%, 1,3,5-trimethylbenzeen 8,37%, 1,2,4-trimethylbenzeen 40,5%, 1,2,3-trimethylbenzeen 6,18% en ≥ alkylbenzenen 6,19%.
2. Het indicatieve niveau is uitgedrukt op basis van toxiciteitsequivalenten gebaseerd op de meest toxische verbinding.
3. De streefwaarden voor zware metalen in het grondwater zijn voor het ondiepe grondwater. Voor het diepe grondwater (ca. 10 m-mv) bestaan andere streefwaarden.

* Getalswaarde beneden detectielimiet/bepalingsondergrens of meetmethode ontbreekt.
\# Deze streefwaarden zijn niet getoetst in HANS. Alle overige streefwaarden zijn wel getoetst in HANS.

Aanvullende opmerkingen bij tabel 1 en 2:
De streefwaarden, interventiewaarden en indicatieve niveaus voor metalen en arseen, met uitzondering van antimoon, molybdeen, seleen, tellurium, thallium en zilver zijn afhankelijk van het lutumgehalte en/of het organisch stofgehalte.

De streefwaarden, interventiewaarden en indicatieve niveaus voor ernstige verontreiniging voor organische verbindingen, zijn afhankelijk van het organisch stofgehalte.

Voor de streefwaarde en interventiewaarde van PAK's wordt geen bodemtypecorrectie voor bodems met een organisch stofgehalte tot 10% en bodems met een organisch stofgehalte boven de 30% toegepast. Voor bodems met een organisch stofgehalte tot 10% wordt een waarde van 1 respectievelijk 40 mg/kg en voor bodems met een organisch stofgehalte vanaf 30% een waarde van 3 respectievelijk 120 mg/kg gehanteerd.

Bij de beoordeling van de kwaliteit van de bodem worden de in de tabellen opgenomen waarden voor een standaardbodem omgerekend naar de waarden voor de betreffende bodem gebruikt makende van de voor de gemeten gehalten aan organisch stof en/of lutum. De omgerekende waarden kunnen vervolgens met de gemeten gehalten worden vergeleken.

BIJLAGE 5

Monsternameformulieren asbest

HUNNEMAN
MILIEU-ADVIES

Monsternemingsplan asbest - RF 36A

versie 1/ blad 1 van 1 / 29-03-2006	ISO/ VCA / BRL1000 / BRL2000/ BRL6000

Projectgegevens		
Projectnummer		Hunneman Milieu Advies Raalte BV
Locatie, gemeente*	Dalfsen	VOA-NEN Molenstraat 21 Dalfsen
Opdrachtgever*	Gem. Dalfsen	2007.188 maart. 2007
Doel onderzoek*	● verkennend O nader	.....
Uitvoerende organisatie*	● Hunneman Milieu Advies	
Uitvoerende veldwerker(s)*	5.1.2e	
Verantwoordelijke PL*	5.1.2e	
Uitvoeringsdatum*	8-03-07	

Locatiegegevens	
Aanvullende instructie locatiebezoek	O ja O nee .....
Aanvullende instructie veldwerk	O ja ● nee ....
Instructie laboratorium	● ACMAA O Alcontrol Analyse: ● bodem NEN-5707 O puin (NEN-5897) Analyse: O materiaalmonster (NEN-5896) O materiaal verzamelmonster (MVM) Codering grond/puinmonster(s): RE-01 ..... Codering materiaal (verzamel)monster: ....
Maaiveldinspectie uitgevoerd	O ja ● nee tijdens veldwerk .....
Aanvulling op standaard apparatuur, gereedschappen en hulpmiddelen	O ja ● nee .....

Toets uitvoering	
afwijkingen van VKB-protocol 2018 of van NEN 5707//5897	● nee O ja aard en motivatie afwijkingen: .....
voor akkoord projectleider*	d.d.: 26-02-07 PL:

Ruimte voor notities

Checklist verplicht materiaal

* Spade * Hark * Folie * Werkschets van de locatie (schaal tussen 1:1.000 en 1:100)

Checklist overig onderzoeksmateriaal (check eerst noodzaak voor onderzoeksmethode)

O Hersluitbare plastic zakken ● Afsluitbare emmers O Meetlint O Meetwiel
O Landmeetapparatuur O Markeerlint O Schouwbak O Piketpaaltjes
O Grove zeven met een maaswijdte van 31,5 en 16 millimeter
O Ruime hoeveelheid werkwater van drinkwaterkwaliteit
O Monsterschep van minimaal 10 centimeter lang en 5 centimeter breed
O Grondboor met een zo groot mogelijke middellijn, maar minimaal 10 centimeter
O Grove balans met een bereik tot 60 kilogram, afleesbaar op hele grammen (1% nauwkeurigheid)
O Laadschop of gemechaniseerde apparatuur voor graaf- en grondwerk, geschikt voor het nemen van monsters

Checklist materiaal voor de veiligheid (check eerst noodzaak via paragraaf 4.2)

O Afspoelbare- of wegwerpoveralls O Afspoelbare laarzen of wegwerpoverschoenen
O Veiligheidshelm O Veiligheidshandschoenen
O P3-overdrukmasker met filter en laadapparaten O Halfgelaatsmasker
O Overdrukcabine op de laadschop of kraan O Asbest decontaminatie-unit
O Stickers met de tekst "Voorzichtig, bevat asbest" O Plakband

Plan van aanpak veiligheid (kan ook apart van dit monsternemingsplan)

● Standaard
O Aanvullende veiligheidsmaatregelen.....
.....

HUNNEMAN
MILIEU-ADVIES

Monsternemingsformulier asbest - RF 36B

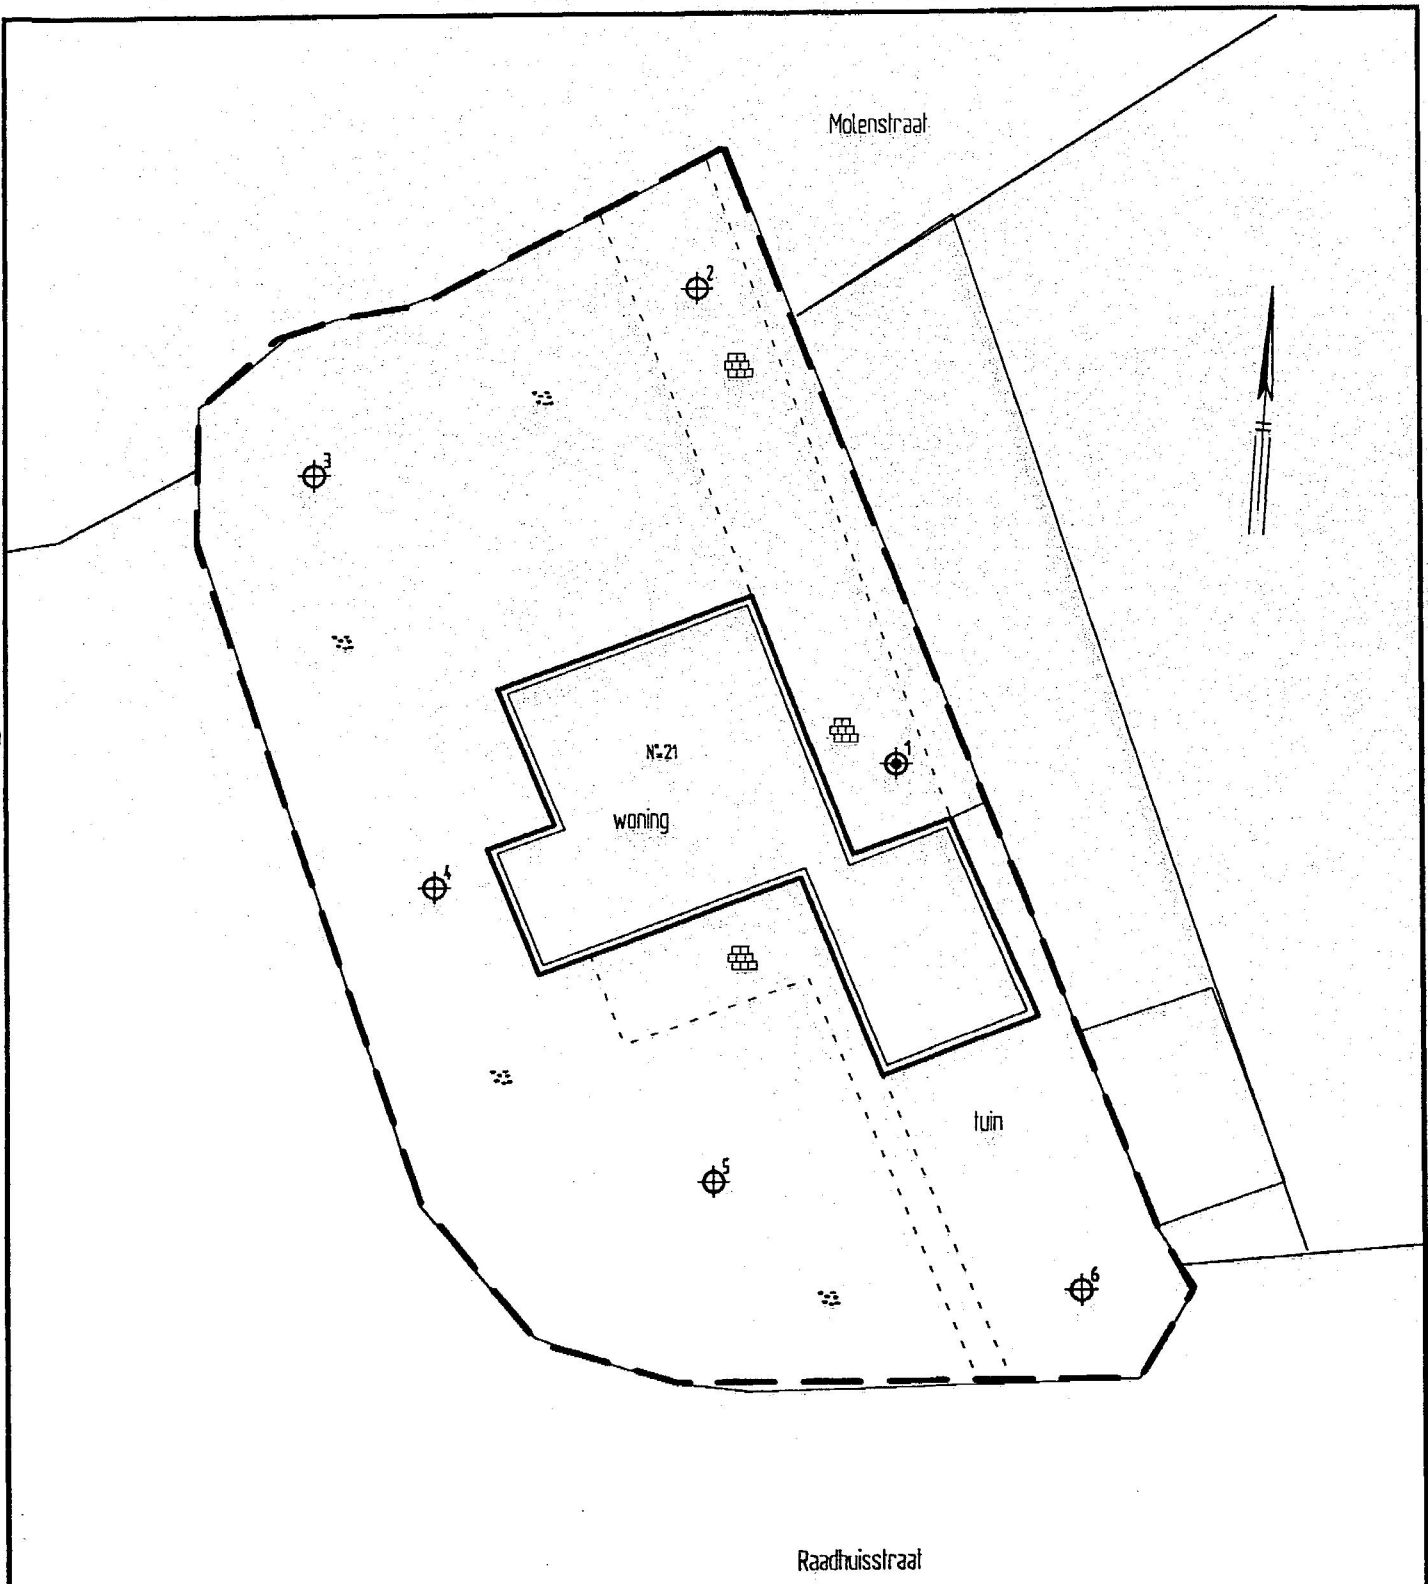
versie 1/ blad 1 van 1 / 29-03-2006	ISO/ VCA / BRL1000 / BRL2000/ BRL6000

Projectgegevens		
Projectnummer	● idem monsternemingsplan	Hunneman Milieu Advies Raalte BV
Locatie, gemeente		VOA-NEN Molenstraat 21 Dalfsen
Opdrachtgever		
Doel onderzoek	2007.188	2007.188 maart. 2007
Uitvoerende organisatie		
Uitvoerende veldwerker(s)*	5.1.2e	
Verantwoordelijke PL*		
Uitvoeringsdatum*	8-3-07	

Locatiegegevens	
Locatie ingedeeld in deelgebieden?	O ja ● nee
Zo ja, ingedeeld o.b.v. welke criteria?*	
Omstandigheden visuele inspectie	
Neerslag*	● < 10 mm O > 10 mm per dag O regen O hagel O sneeuw
Tijdstip*	O.. : 3 uur na zonsopgang / .. : 4 uur vóór zonsondergang
Zicht*	O < 50 m ● > 50 m
Bedekking maaiveld*	O < 25% ● > 25 % vegetatie, waterplassen, anders nl.:
Vegetatie verwijderd?*	O ja ● nee, betrekkingsgraad na verwijdering O < 25% O > 25%
Bijzonderheden maaiveldinspectie	O ja ● nee .....
Resultaten visuele inspectie	
asbest type 1	Hoeveelheid, type.plaat/golf/, vindplaats zie tekening en codering O zie boorstaat veldwerk
asbest type 2	Hoeveelheid, type.plaat/golf/, vindplaats zie tekening en codering O zie boorstaat veldwerk
asbest type 3	Hoeveelheid, type.plaat/golf/, vindplaats zie tekening en codering O zie boorstaat veldwerk
	vindplaatsen aangeven op kaart, vermeld meer typen asbest op extra bladen
Resultaten overige veldwerkzaamheden	
proefvlakken/rasters*	afmetingen vermelden
gaten*	afmetingen vermelden, bij voorkeur bij de profielbeschrijving
sleuven*	afmetingen vermelden, bij voorkeur bij de profielbeschrijving
boringen*	boordiepte vermelden, bij voorkeur bij de profielbeschrijving
bodemmonsters*	codering en datum overdracht aan lab vermelden, bij voorkeur bij de profielbeschrijving
	plaats van elk proefvlak/raster, gat, sleuf en boring aangeven op kaart
Checklist bijlagen	
	O foto's ● kaart
Toets uitvoering	
afwijkingen van VKB-protocol 2018 of van NEN 5707/5897*	● nee O ja, aard en motivatie afwijkingen:
paraaf veldwerker*	d.d.: 8-3-07 MT: 5.1.2e
voor akkoord projectleider*	d.d.: 21-03-07 PL: 5.1.2e
Ruimte voor notities	

TEKENING

1-1 Situatie met monsterpunten en peilbuis



0 2 4 6 8 10m

LEGENDA

- peilbuis met nummer
- monsterpunt met nummer
- grens onderzoekslocatie

Gemeente Dalfsen

Verkennend bodem en asbestonderzoek
Molenstraat 21 Dalfsen

Situatie met monsterpunten en peilbuis

Projectnummer	2007188
Tekening	1 – 1
Schaal	1:200
Afmetingen	A4_p
Datum	mrt.–2007
Getekend	5.1.2e
Filename	2007188A

HUNNEMAN
MILIEU - ADVIES

Spitsstraat 11
Postbus 253
8100 AG Raalte
Tel.: 0572–360998
Fax.:0572–351574

Postbus 25
6850 AA Huissen
Tel.: 026–3275129
Fax.:026–3275815

Legenda toegepaste uitzonderingsgrondslagen

In dit document zijn gegevens definitief geanonimiseerd op grond van:

Wet	Artikel	Omschrijving	Pagina's
Wet open overheid	Art. 5.1 lid 2 sub e	De eerbiediging van de persoonlijke levenssfeer	19, 20, 21, 22, 23, 24, 25, 26, 27, 35, 36, 38