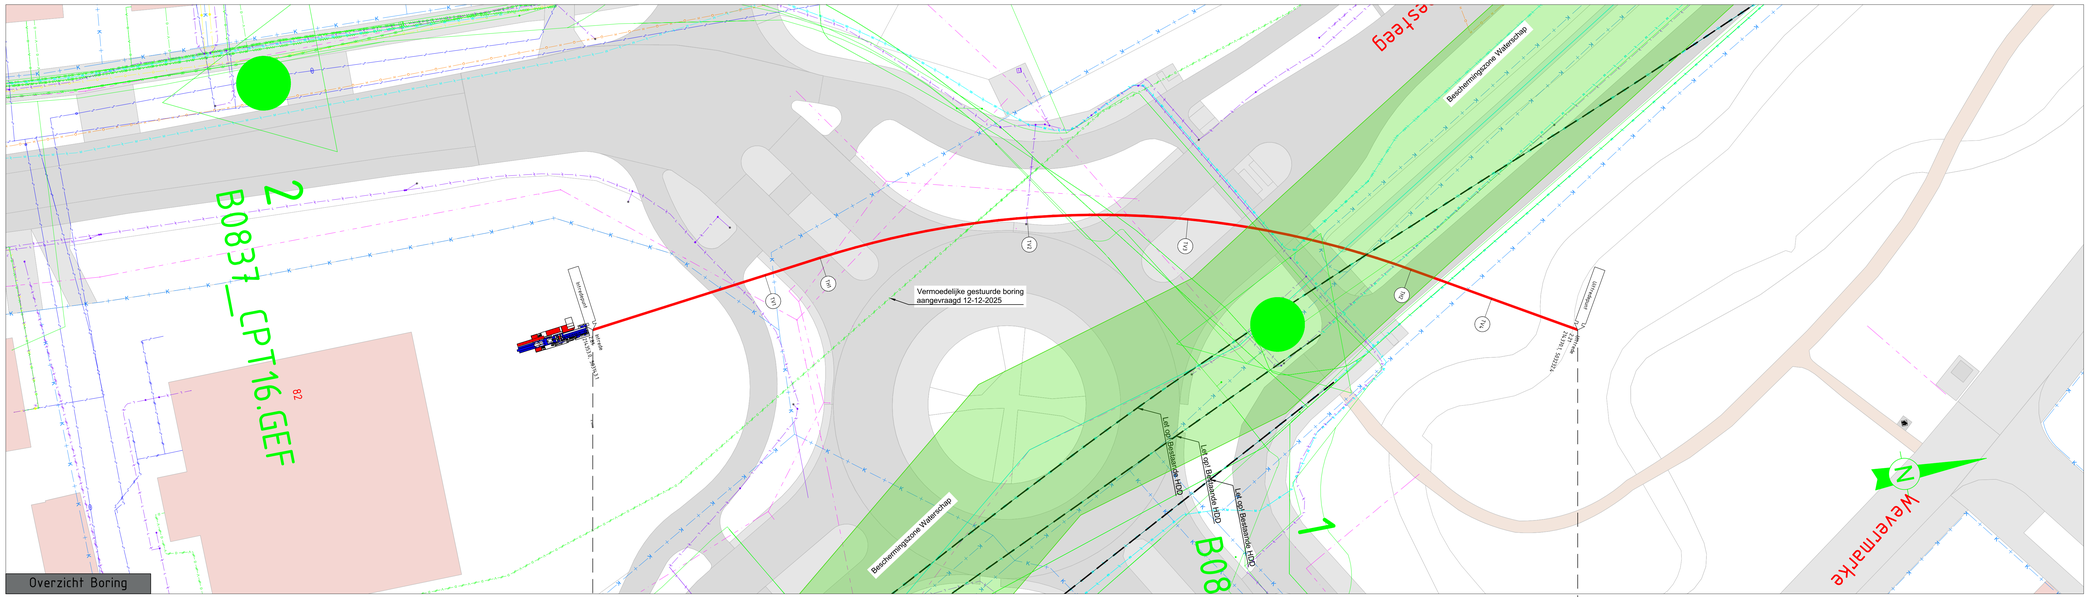

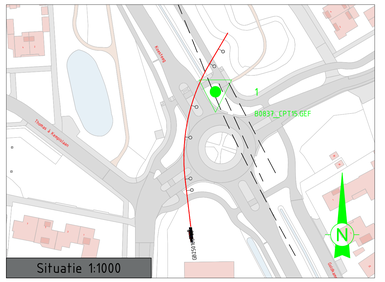

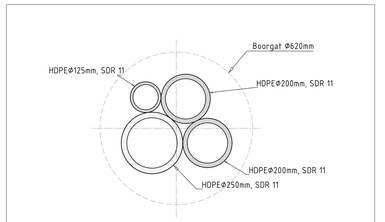

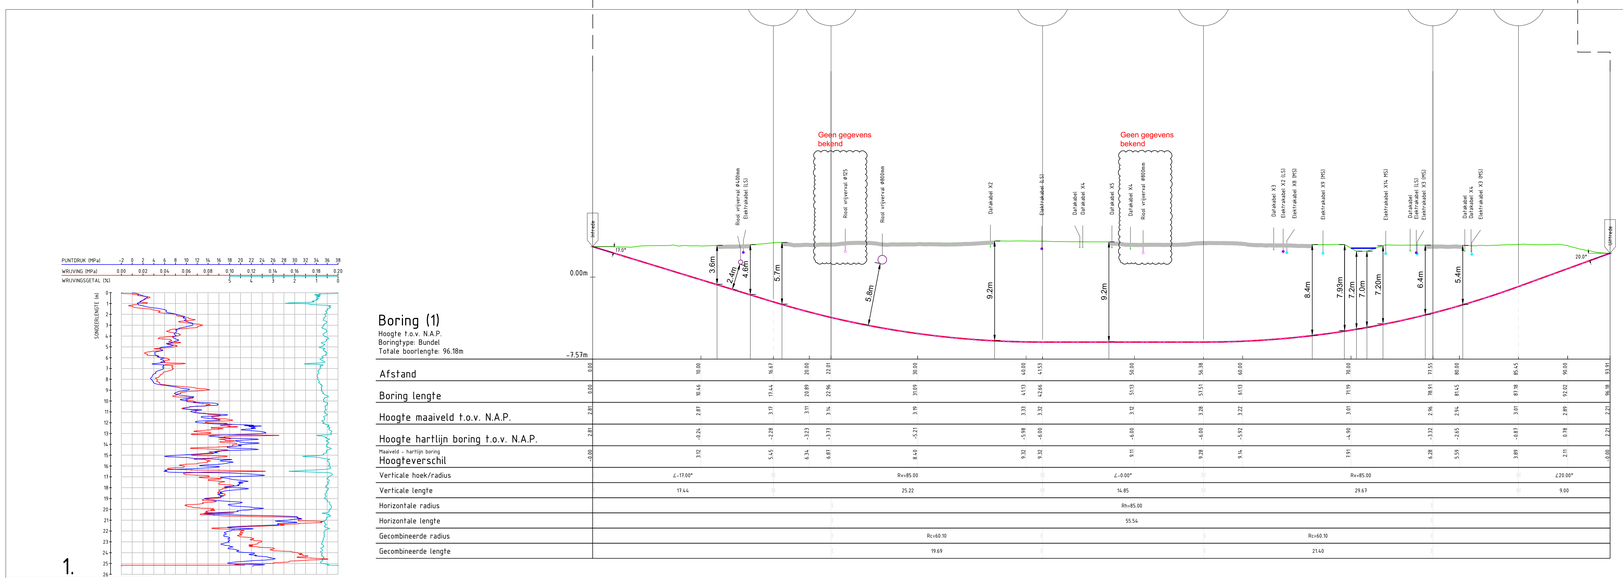

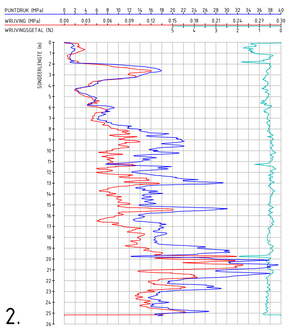

Tangentpunten lijst

Naam	X	Y	Hoogte
Intrede	214353.00	503143.07	2.81
TV1	214351.05	503159.63	+2.28
TH1	214350.42	503164.92	-3.73
TV2	214350.37	503184.40	-6.00
TV3	214353.30	503198.94	-6.00
TH2	214361.75	503218.29	-3.32
TV4	214365.78	503225.09	+0.87
Uitrede	214370.10	503232.36	2.21

LEGENDA

BESTAANDE KABELS EN LEIDINGEN
- GEVAARLIJKE INHOUD
- LAGE DRUK GAS
- HOGE DRUK GAS
- LAAGSPANNING
- MIDDENSPANNING
- HOOGSPANNING
- DATA
- RIOOL VRIJVERVAL
- RIOOL ONDER DRUK
- WATER
- WARMTELEIDING
- OVERIG / ONBEKEND

OVERIG
- PERCEELS GRENS
- BESTAANDE K&L IN PROFIEL
- K&L — ZWART: INFO UIT PROEFSLEUF
- K&L — ROOD: INFO UIT KLIC

Opmerkingen

- Maten in meters, tenzij anders vermeld
- Hoogtematen t.o.v. N.A.P. tenzij anders vermeld
- VOOR AANVANG WERKZAAMHEDEN EXACTE LOCATIE BESTAANDE KABELS EN LEIDINGEN NADER TE BEPALEN
- Ondergrond afkomstig uit BGT
- Bestaande kabels en leidingen informatie afkomstig uit orientatieverzoek 25O0143378
- Grondonderzoek afkomstig van: VWB CPT: 15 en 16
- Rioolgegevens afkomstig uit: POOK
- Zonering waterschap afkomstig van: Waterschap
- Diepteligging watergang afkomstig van: Waterschap

REV.	DATUM	OMSCHRIJVING	GETEKEND	GECONTR.
6.1.2e				

Dalfsen

TEKENINGOMSCHRIJVING
Gestuurde boring
Walk over

FASE: ONTWERP
STATUS: CONCEPT

SCHAAL: 1:200
DATUM: 18-12-2025
FORMAAT: A1x1189mm
TYPE BOORMACHINE: MT-17
TEKENINGNUMMER: GB250160-08

Hanab Distribution
POSTADRES:
Hanab Distributie B.V.
Afdeling: Boren
Postbus 305
3350 AH Papendrecht
Tel:
Email: @vshanab.nl

Deze tekening is eigendom van Hanab Distributie B.V., zonder haar toestemming mag niets van deze tekening worden gekopieerd, gebruikt of aan derden ter inzage worden gegeven.

Legenda toegepaste uitzonderingsgrondslagen

In dit document zijn gegevens definitief geanonimiseerd op grond van:

Wet	Artikel	Omschrijving	Pagina's
Wet open overheid	Art. 5.1 lid 2 sub e	De eerbiediging van de persoonlijke levenssfeer	1