Uniek ID



N4

Vossersteeg 99

- 2007/ Bodem/grondwateronderzoek

Tabstroken\44502

"[redacted]" Aan: <[redacted]@dalfsen.nl>
<[redacted]> cc: <[redacted]>
ep.nl> Onderwerp:Total [redacted] -Dalfsen

14-03-2007 15:27

Geachte [redacted].
[redacted] van het bovengenoemde bedrijf kwam bij ons met het volgende verzoek;

Het uitvoeren van een bodemweerstandmeting van de tankinstallatie, zie voorschrift 5.4.2
Echter [redacted] heeft KB op zijn tankinstallatie en deze wordt al jaarlijks gecontroleerd.
Hiermee vervalt uiteraard de noodzaak voor het uitvoeren van een jaarlijkse bodemweerstandmeting.

Indien u een andere zienswijze hierin heeft dan hoor ik dat graag van u.

In het vertrouwen u hiermee voldoende te hebben ingelicht.

Met vriendelijke groet.<?xml:namespace prefix = o ns =
"urn:schemas-microsoft-com:office:office" />

[redacted]
Technisch Coördinator Retail
Van der Sluijs Groep

Katwolderweg 12, 8041 AD Zwolle
Tel: [redacted]
Mob: [redacted]
Fax: +31(0) 38 - 375 62 12
E-mail: [redacted]@sluijsgroep.nl

Disclaimer

"5.1.2e" Aan: "5.1.2e" <5.1.2e>
<5.1.2e> cc:
5.1.2e Onderwerp:Vossersteeg 99 - Dalfsen

29-03-2007 12:14

Geachte 5.1.2e ,

Wij hebben opdracht ontvangen van Autobedrijf Lindeboom om de bodem ter plekke van de nieuwe zaksloot te bemonsteren overeenkomstig een schrijven van de gemeente Dalfsen d.d. 5 maart 2007 met uw kenmerk: 829.

Het betreft onderdeel 1 van uw brief. Het grondwater is reeds in januari 2007 onderzocht op olie/aromaten door ECO Inspections.

Wij hebben 1 vraag aan u: op welke parameters dient het bodemmonster te worden geanalyseerd.

Wij zien uw reactie graag spoedig tegemoet. Bij voorbaat dank.

Met vriendelijke groet,

5.1.2e

Kruse Milieu BV

KRUSEGROEP

Postbus 51

7650 AB Tubbergen

telefoon 5.1.2e

fax 0546 – 632 139

www.krusegroep.nl

5.1.2e

E.C.O INSPECTIONS
erkend keuringsinstituut

Naam: MoKobouw Service BV
Locatie: Autobedrijf Lindeboom
Adres: Vossersteeg 99
Postcode: 7722 RJ
Plaats: Dalfsen

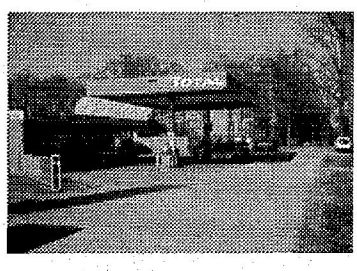

Uitgevoerde werkzaamheden:

Controle Dampretourstage II (geacrediteerde inspectie) 2

Kerngegevens:

Opdrachtgever:	MoKobouw Service BV
Contactpersoon:	5.1.2e
Telefoon:	5.1.2e
Fax:	0513 614 720
Type Inrichting:	Tankstation voor het wegverkeer
Wettelijk kader:	Besluit Tankstations Milieubeheer (staatsblad 2002/645)
Uitvoerings datum:	15-3-2006
Herkeuring:	Nee
Rapportage datum:	17-3-2006
Inspecteur:	5.1.2e

Paraaf:

5.1.2e

Kopie rapport verzonden aan: -

E.C.O. Inspections B.V.
De Loads 1
8447 GP, Heerenveen

Tel: 0513 684577
Fax: 0513 684299

Email: info@ecoinspections.nl
Internet: www.ecoinspections.nl

Controle Dampretourstage II (geacrediteerde inspectie)

DAMPRETOURSYSTEEM												
Fabrikant	Schlumberger											
Certificaat	PF/ 4113											
Testcertificaat	T 3194											
Fabrikant benzinepompen	Schlumberger											
Type	KCD											
Omstandigheden (°C)	3°C											
Pompnummer	1						2					
Serienummer	HD18-073-01-KKK						HD18-073-02-KKK					
Lektest	Goed						Goed					
Datum laatste ijking (mm/yy)	09-2005						09-2005					
Product	Euro 95		Superplus 98		Super mlv		Euro 95		Superplus 98		Super mlv	
Debiet (l/min)	38	20	34	20			40	20	33	20		
Efficiëntie (V/V %)	92	97	100	97			99	97	102	94		
Eindoordeel	Goed		Goed		Goed/fout		Goed		Goed		Goed/fout	
Pomp 1 en 2 Super mlv zijn niet gekeurd worden niet meer gebruikt.												

Geldigheid van de Controle (Eerste keuring / Herkeuring)
In de volgende gevallen is de uitslag van de bovenstaande controle niet geldig en dient een nieuwe controle uitgevoerd te worden:

- Het aanbrengen van wijzigingen aan het dampretoursysteem, danwel de benzinepomp, die in tegenspraak zijn met het testcertificaat dampretour
- Het aanbrengen van wijzigingen die het toepassingsgebied van het dampretoursysteem dusdanig verschuiven dat niet wordt voldaan aan de waarden vermeld in het testcertificaat dampretour
- Het aanbrengen van wijzigingen waardoor het maximale debiet en/of de tegendruk van het dampretoursysteem veranderen

E.C.O. Inspections B.V.
De Loads 1
8447 GP, Heerenveen

Inspectiedatum: 17-3-2006
Autobedrijf Lindeboom
Vossersteeg 99
7722 RJ, Dalfsen

Naam:	V/d Sluijs Retail BV
Locatie:	Lindeboom
Adres:	Vossersteeg 99
Postcode:	7722 RJ
Plaats:	Dalfsen

Kenmerk:	SluB_7722 RJ_99_23-11-2005 Certificaattoets

Uitgevoerde werkzaamheden:

Certificaattoets Vloeistofdichte voorziening CUR/PBV 44 2

Kerngegevens:

Opdrachtgever:	V/d Sluijs Retail BV
Contactpersoon:	5.1.2e
Telefoon:	
Fax:	
Type Inrichting:	Tankstation voor het wegverkeer
Wettelijk kader:	Besluit Tankstations Milieubeheer (staatsblad 2002/645)
Uitvoerings datum:	23-11-2005
Rapportage datum:	23-11-2005
Inspecteur:	5.1.2e
Paraaf:	5.1.2e

Kopie rapport verzonden aan: -

E.C.O. Inspections B.V.
De Loads 1
8447 GP, Heerenveen

Tel: 0513 684577
Fax: 0513 684299

Email: info@ecoinspections.nl
Internet: www.ecoinspections.nl

Certificaattoets Vloeistofdichte voorziening CUR/PBV 44

Basisgegevens

Aanleg:	
Aannemer: Kiwa Certificaatnr:	Sallandse wegenbouw K2599/95
Jaar van aanleg: Kiwa Registratienr:	1995 02283
Rioolstelsel:	
Laatste beoordeling: Beoordeelde onderdelen: Lengte van het rioolstelsel	1995 Leiding stelsel, grondmonsters, goten en kolken, afscheider (Beton na 01-09-1998, elementen na 01-09-2000) ca 40 m
Nieuwe beoordeling:	Niet wettelijk verplicht
Verharding:	Kleine elementen Oppervlak: 96 M^2
Belastingen:	
Mechanisch: Chemisch: Fysisch:	Belasting door Autoverkeer en/of vrachtverkeer Motorbrandstoffen, druppelbelasting Temperatuursverschillen (buitenverharding)
Resultaten dossieronderzoek:	De voorziening wordt in principe vloeistofdicht geacht. Er is een visuele inspectie (evt met nader onderzoek) uitgevoerd.
PBV Verklaring:	De voorziening is onder een, voor bodembescherming, relevant KOMO procescertificaat aangelegd, of is middels een introduktiekeuring voorzien van een Verklaring Vloeistofdichte Verharding; De voorziening komt in principe in aanmerking voor een PBV verklaring.

E.C.O. Inspections B.V.
De Loads 1
8447 GP, Heerenveen

Inspectiedatum: 23-11-2005
Lindeboom
Vossersteeg 99
7722 RJ, Dalfsen

Samenvatting en Conclusie

Eindoordeel	Alle gebreken zijn door een gecertificeerd aannemer (Koldijk Vloeren BV; K22977; Hersteld op 9 november 2005) binnen de gestelde hersteltermijn hersteld. De voorziening / verharding komt hierdoor in aanmerking voor een PBV verklaring
Keuringstermijn	De voorziening dient voor **december 2010** opnieuw beoordeeld te worden.
Bedrijfsinterne controle	Om de PBV-verklaring te behouden dient de de eigenaar/beheerder overeenkomstig CUR/PBV Aanbeveling 44 zgn. Bedrijfsinterne controles uit te voeren. Deze controle dient 01 maal per jaar uitgevoerd en geregistreerd te worden. (voorbeeld controle lijst is bijgevoegd) De resultaten dienen bij de volgende inspectie aan de Deskundig Inspecteur ter beschikking gesteld te worden.

E.C.O. Inspections B.V.
De Loads 1
8447 GP, Heerenveen

Inspectiedatum: 23-11-2005
Lindeboom
Vossersteeg 99
7722 RJ, Dalfsen

E.C.O INSPECTIONS
erkend keuringsinstituut

Bedrijfsinterne controlelijst

SluB_7722 RJ_99-Dalfsen

Nr.	Controlepunt	Deze inspectie			Vorige inspectie		
		ja	nee	nvt	ja	nee	nvt
1	**Oppervlak vloeistofdichte vloer**						
1.1	Is in het oppervlak ingedrongen vloeistof zichtbaar (vlekvorming?)						
1.2	Is de omvang van de vlekvorming wezenlijk toegenomen sinds de vorige controle?						
1.3	Zijn in het oppervlak vervormingen t.o.v. de oorspronkelijke vorm aanwezig?						
1.4	Is het oppervlak gescheurd ?						
1.5	Zijn in het oppervlak mechanische beschadigingen						
	aanwezig ?						
1.6	Is het oppervlak aangetast door chemische invloeden ?						
1.7	Bevinden zich losse delen in het oppervlak ?						
2	**Afdichtingen**						
2.1	Ontbreken afdichtingen ?						
2.2	Ontbreken afdichtingen bij wand- en / of vloeraansluitingen ?						
2.3	Zijn de afdichtingen aangetast door chemische invloeden ?						
2.4	Zijn de afdichtingen los ?						
2.5	Zijn de afdichtingen mechanisch beschadigd ?						
2.6	Is ter plaatse van afdichtingen craquelé of scheurvorming aanwezig ?						
3	**Afschot**						
3.1	Blijft tijdens het reinigen water op het oppervlak staan ?						
3.2	Kunnen vloeistoffen van de voorziening aflopen?						
4	**Bedrijfsriolering**						
4.1	Zijn verzakkingen zichtbaar ?						
4.2.	Vertonen de afwateringspunten gebreken?						
4.2	Zijn de afwateringspunten verstopt/ blijft water in de kolken en/ of de lijnafwateringen staan?						
4.3	Stroomt water uit de afvoeren van de voorziening?						
4.4	Is de afscheidingsinstallatie niet vervuild, beschadigd of zit de vlotter vast						
5	**Algemene indruk**						
5.1	Geeft het totaalbeeld aanleiding tot nader onderzoek ?						
5.2	Is de aard van de bedrijfsvoering veranderd?						
5.3	Heeft er zich een calamiteit voorgedaan?						
6	**Bijzonderheden**						

Indien er onduidelijkheden zijn, of één of meerdere punten met 'ja' wordt beantwoord, dan dient u contact op te nemen met E.C.O. Inspections B.V.

Bedrijfsinterne controle uitgevoerd door:

Naam:
Datum:
Paraaf:

E.C.O. Inspections B.V.
De Loads 1
8447 GP, Heerenveen

Inspectiedatum: 23-11-2005
Lindeboom
Vossersteeg 99
7722 RJ, Dalfsen

Naam:	VAN DER SLUIS RETAIL B.V.
Locatie:	Autobedrijf Lindeboom
Adres:	Vossersteeg 99
Postcode:	7722 RJ
Plaats:	Dalfsen



Kenmerk:	**Rapportage:** Autobedrijf Lindeboom, Dalfsen_2007-01-18

Uitgevoerde werkzaamheden:

Bedrijfsinterne controlelijst conform de CUR aanbeveling 44 2
Inspectie KB / WS Tankinstallatie (geaccrediteerde inspectie) 4
Inspectie Aarding vulpunten 5
Grondwater monitoring 6

Kerngegevens:

Opdrachtgever:	VAN DER SLUIS RETAIL B.V.
Contactpersoon:	5.1.2e
Telefoon:	
Fax:	
Type Inrichting:	Tankstation voor het wegverkeer
Wettelijk kader:	Besluit Tankstations Milieubeheer (staatsblad 2002/645)
Inspectiedatum:	12 januari 2007
Uitgevoerd door:	5.1.2e
Rapportage datum:	18 januari 2007
Gerapporteerd door:	5.1.2e

Paraaf: 5.1.2e

Kopie rapport verzonden aan: -

E.C.O. Inspections B.V.
De Loads 1
8447 GP, Heerenveen

Tel: 0513 684577
Fax: 0513 684299

Email: info@ecoinspections.nl
Internet: www.ecoinspections.nl

Bedrijfsinterne controlelijst conform de CUR aanbeveling 44

Basisgegevens

BASISGEGEVENS VLOEISTOFDICHTE VLOER	
Aannemer: Kiwa Certificaatnr:	Sallandse Wegenbouw BV K2599/95
Jaar van aanleg: Kiwa Registratienr:	1995 02283
Nr. PBV-verklaring: Geldigheid PBV-verklaring: PBV verklaring incl. riool:	EI05.7722RJ.11327.10 1 december 2010 Nee
Beoordelingsgrondslag:	Bedrijfsinterne controle volgens CUR aanbeveling 44.
Verharding:	Cement gebonden, Kleine elementen Oppervlak: 96 m^2

Resultaten

Eindoordeel	Alle onderdelen van deze locatie voldoen op het moment van inspectie aan de bepalingen genoemd in de CUR aanbeveling 44. De verstrekte PBV-verklaring behoud zijn geldigheid.
Herstelwerkzaamheden	n.v.t.

E.C.O. Inspections B.V.
De Loads 1
8447 GP, Heerenveen

Inspectiedatum: 18-1-2007
Autobedrijf Lindeboom
Vossersteeg 99
7722 RJ, Dalfsen

		Autobedrijf Lindeboom; Dalfsen					
Nr.	Controlepunt	Deze inspectie			Vorige inspectie		
		ja	nee	nvt	ja	nee	nvt
1	**Oppervlak vloeistofdichte vloer**						
1.1	Is in het oppervlak ingedrongen vloeistof zichtbaar (vlekvorming?)	x			x		
1.2	Is de omvang van de vlekvorming wezenlijk toegenomen sinds de vorige controle?		x			x	
1.3	Zijn in het oppervlak vervormingen t.o.v. de oorspronkelijke vorm aanwezig?		x			x	
1.4	Is het oppervlak gescheurd ?		x			x	
1.5	Zijn in het oppervlak mechanische beschadigingen aanwezig?		x			x	
1.6	Is het oppervlak aangetast door chemische invloeden ?		x			x	
1.7	Bevinden zich losse delen in het oppervlak ?		x			x	
2	**Afdichtingen**						
2.1	Ontbreken afdichtingen ?		x			x	
2.2	Ontbreken afdichtingen bij wand- en / of vloeraansluitingen ?			x			x
2.3	Zijn de afdichtingen aangetast door chemische invloeden ?		x			x	
2.4	Zijn de afdichtingen los ?		x		x		
2.5	Zijn de afdichtingen mechanisch beschadigd ?		x			x	
2.6	Is ter plaatse van afdichtingen craquelé of scheurvorming aanwezig ?		x			x	
3	**Afschot**						
3.1	Blijft tijdens het reinigen water op het oppervlak staan ?		x			x	
3.2	Kunnen vloeistoffen van de voorziening aflopen?		x			x	
4	**Algemene indruk**						
4.1	Geeft het totaalbeeld aanleiding tot nader onderzoek ?		x			x	
4.2	Is de aard van de bedrijfsvoering veranderd?		x			x	
4.3	Heeft er zich een calamiteit voorgedaan?		x			x	
5	**Bijzonderheden**						
Opmerking: in de voegen was veel zand en vuil aanwezig. Geadviseerd wordt om de vloer regelmatig te reinigen om indirecte wiellasten op de voegvullingsmassa te voorkomen.							

Indien er onduidelijkheden zijn, of één of meerdere punten met 'ja' wordt beantwoord, dan dient u contact op te nemen met E.C.O. Inspections B.V.

Bedrijfsinterne controle uitgevoerd door: Naam: 5.1.2e
Datum: 12 januari 2007
Paraaf:

5.1.2e

E.C.O. Inspections B.V.
De Loads 1
8447 GP, Heerenveen

Inspectiedatum: 18-1-2007
Autobedrijf Lindeboom
Vossersteeg 99
7722 RJ, Dalfsen

Inspectie KB / WS Tankinstallatie (geaccrediteerde inspectie)

Onafhankelijk inspectie-rapport conform het accreditatie-programma van de raad voor accreditatie					
Beoordelings grondslag :					
Controle KB	AP 08				
Controle WS	KC 102				
Gegevens tankinstallatie	Tank 1	Tank 2	Tank 3	Tank 4	
Product	Euro	Diesel	leeg	Super +	
Inhoud (liters)	20.000	15.000	10.000	10.000	
Installatiejaar	1995	1995	1995	1995	
Oppervlakte van de tank (m^2)	47	37	30	30	
Type bekleding (EP / BI)					
Inwendige coating (ja / nee)					
Aantal Peilleidingen	1	1	1	1	
Aantal meetpalen / kastjes	1				
Aantal Mg-anodes	2				
Meetwaarden Inspectie Kathodische bescherming					
M.E.P.-in *(-mV)*	1312	1348	1357	1350	
M.E.P.-uit *(-mV)*	940	1220	1005	702	
Gemeten t.o.v. $CuCuSO_4$					
Beschermstroom *(µA)*	4	1	15	222	
Werking van de KB-installatie	+	+	+	-	

Opmerkingen tbv KB meting: in de KB paal zijn twee anode draden aanwezig, er is er slechts één aangesloten in de KB. De aanwezige weerstand is opnieuw ingeregeld.
De gemeten waardes van tank 4 voldoen niet aan de eis. De peilput is gevuld met water en de deksel van de peilput maak contact met de peilleiding. De eigenaar is hiervan op de hoogte gesteld en zal maatregelen treffen om de hoogte van de peilput aan te passen.
Geadviseerd wordt om na aanpassen van de hoogte van de peilput een nieuwe meting te verrichten.

Monstername Water / Sludge					
Water	+	+	+	+	
Sludge	+	+	+	+	
Hoeveelheid water *(mm)*	nvt	nvt	nvt	nvt	
PH					
Geleidbaarheid *(µs)*					

Opmerkingen tbv WS controle:

(+: in orde, ?: niet vast te stellen, -: niet in orde, nvt: niet van toepassing)

E.C.O. Inspections B.V.
De Loads 1
8447 GP, Heerenveen

Inspectiedatum: 18-1-2007
Autobedrijf Lindeboom
Vossersteeg 99
7722 RJ, Dalfsen

Inspectie Aarding vulpunten

Beoordelings grondslag :	CPR 9-1					
Resultaten meting aardverspreidingsweerstand vulleidingen en dampretourkop						
Produkt	DR I	Super +	Leeg	Diesel	Euro	
Weerstand (Ω)	1370	58,4	57,4	57,5	57,2	
Weerstand aardstrip (Ω)	nvt	nvt	nvt	nvt	nvt	
Eindoordeel (*Eis: <1000 Ω*)	+	+	+	+	+	

(+: in orde, ?: niet vast te stellen, -: niet in orde, nvt: niet van toepassing)

E.C.O. Inspections B.V.
De Loads 1
8447 GP, Heerenveen

Inspectiedatum: 18-1-2007
Autobedrijf Lindeboom
Vossersteeg 99
7722 RJ, Dalfsen

Evaluatierapport Monitoring

Analyse van de grondwaterbemonstering op de volgende locatie:

Locatie	:	Autobedrijf Lindeboom
Adres	:	Vossersteeg 99
Postcode	:	7722 RJ
Plaats	:	Dalfsen

Bemonsterde peilbuizen	1	2	3	4			
Grondwaterpeil (m-mv)	1.15	1.00	1.00	1.00			
Diepte Peilbuis (m-mv)	3.30	3.10	2.95	2.05			
Geleidbaarheid (µS/cm)	820	750	500	610			
pH	6	5	6	6			

Uit de monitoringsresultaten van bovengenoemde locatie blijkt dat er geen verhoogde waarden zijn geconstateerd, er hoeft geen nader onderzoek uitgevoerd te worden.

E.C.O. Inspections BV

5.1.2e

5.1.2e

E.C.O. Inspections B.V.
De Loads 1
8447 GP, Heerenveen

Autobedrijf Lindeboom
Vossersteeg 99
7722 RJ, Dalfsen

STICHTING ODI VDV

PBV

FI05.7722RJ.11327.10

PBV-VERKLARING VLOEISTOFDICHTE VOORZIENING

op basis van CUR/PBV-Aanbeveling 44 "Beoordeling vloeistofdichtheid van vloeistofdichte voorzieningen"

AFSCHRIFT

Hierbij verklaart E.C.O. Inspections b.v. dat

Lindeboom

Vossersteeg 99, 7722 RJ te Dalfsen

beschikt over een vloeistofdichte voorziening ter plaatse van:

Tankstation voor het wegverkeer (96 m²)
exclusief de hierop aangesloten bedrijfsriolering

Deze verklaring is gebaseerd op een inspectie en gereedmelding gecertificeerd herstel, waarvan de resultaten zijn vastgelegd in een rapport met kenmerk SluB_7722 RJ_99 d.d. 23 november 2005 dat één geheel vormt met deze verklaring. De voorziening is als vloeistofdicht beoordeeld d.d. 23 november 2005.

De volgende wet- en regelgeving is gehanteerd:

- *AMvB / Besluit tankstations milieubeheer*

De voorziening moet vóór 1 december 2010 opnieuw worden beoordeeld en goedgekeurd door een Deskundig Inspecteur. Aanbevolen wordt de voorziening eerder te laten beoordelen / herstellen in geval dat:

- de hoeveelheid en / of de aard van de bodemverontreinigende vloeistof op of in de voorziening vanuit het bedrijfsproces structureel wijzigt;
- één of meer ernstige onvolkomenheden tijdens de bedrijfsinterne controle zijn vastgesteld.

De voorziening moet voor 23 november 2006 en vervolgens ten minste éénmaal per jaar intern worden gecontroleerd.
Deze verklaring verliest zijn geldigheid door het verstrijken van de vermelde termijn, wanneer de wettelijk voorgeschreven bedrijfsinterne controles niet aantoonbaar zijn uitgevoerd en / of wanneer zich een omstandigheid voordoet, die in dit kader is aangegeven in de voor de voorziening van toepassing zijnde vergunning of AMvB.

Deze verklaring is gevalideerd en geregistreerd door de Stichting ODI / VDV.

Harderwijk, 28 november 2005

5.1.2e [redacted]

Handtekeningen,

5.1.2e [redacted]

Afgegeven door:
E.C.O. Inspections b.v.
De Loads 1
8447 GP Heerenveen
0513 - 68 45 77

5.1.2e [redacted]

Deskundig Inspecteur I

ing. 5.1.2e [redacted]

voorzitter Stichting ODI / VDV

Deze verklaring is slechts geldig indien ondertekend door de Deskundig Inspecteur en de Stichting ODI/VDV.

SGS Environmental Services
Spoorstraat 12
Postbus 78
4430 AB 's Gravenpolder
Netherlands
Tel (0113)-319 200
Fax (0113)-319 299

Opdrachtgever : E.C.O. Inspections
Omschrijving : AUTOBEDRIJF LINDEBOOM, VOSSERSTEEG 99 DALFSEN
Referentie : 7722 RJ_99
Analysevervolgnr. : 200701000793001
Bemonster d.d. : 12/01/2007

Datum Toetsing : 23/01/2007

Aangetroffen gehaltes (µg/l) met beoordeling conform de Wet Bodembescherming voor ondiep grondwater

Monsteromschrijving : Peilbuis 1 (Grondwater)

Parameter	Waarde	Toetsing	S	T	I
Benzeen	<0.2	d=S	0.2	15	30
Tolueen	0.22	<S	7	504	1000
Ethylbenzeen	<0.2	<S	4	77	150
Xylenen	<0.6	d>S	0.2	35	70
Naftaleen	<0.5	d>S	0.01	35	70
Totaal C-10 - C-40	<100	d>S	50	325	600
Fractie C-10 - C-12	<20				
Fractie C-12 - C-22	<20				
Fractie C-22 - C-30	<20				
Fractie C-30 - C-40	<20				

Toelichting op tabel

<	= waarde kleiner dan de detectielimiet
<S	= kleiner dan S
S	= gelijk aan S
d=S	= detectielimiet gelijk aan S
>S	= groter dan S en kleiner dan T
d>S	= detectielimiet groter dan S en kleiner dan T
S<	= groter dan S, er is geen I
S<d	= detectielimiet groter dan S, er is geen I
T	= gelijk aan T
d=T	= detectielimiet gelijk aan T
>T	= groter dan T en kleiner dan I
d>T	= detectielimiet groter dan T en kleiner dan I
<I	= kleiner dan I, er is geen S
I	= gelijk aan I
d=I	= detectielimiet gelijk aan I
>I	= groter dan I
d>I	= detectielimiet groter dan I
S	= Streefwaarde zoals vermeld in Wet Bodembescherming
T	= Tussenwaarde (S+I)/2
I	= Interventie of indicatieve waarde zoals vermeld in Wet Bodembescherming, indicatief is cursief

SGS Environmental Services
Spoorstraat 12
Postbus 78
4430 AB 's Gravenpolder
Netherlands
Tel (0113)-319 200
Fax (0113)-319 299

Opdrachtgever : E.C.O. Inspections
Omschrijving : AUTOBEDRIJF LINDEBOOM, VOSSERSTEEG 99 DALFSEN
Referentie : 7722 RJ_99
Analysevervolgnr. : 200701000793002
Bemonster d.d. : 12/01/2007

Datum Toetsing : 23/01/2007

Aangetroffen gehaltes (µg/l) met beoordeling conform de Wet Bodembescherming voor ondiep grondwater

Monsteromschrijving : Peilbuis 2 (Grondwater)

Parameter	Waarde	Toetsing	S	T	I
Benzeen	<0.2	d=S	0.2	15	30
Tolueen	<0.2	<S	7	504	1000
Ethylbenzeen	<0.2	<S	4	77	150
Xylenen	<0.6	d>S	0.2	35	70
Naftaleen	<0.5	d>S	0.01	35	70
Totaal C-10 - C-40	<100	d>S	50	325	600
Fractie C-10 - C-12	<20				
Fractie C-12 - C-22	<20				
Fractie C-22 - C-30	<20				
Fractie C-30 - C-40	<20				

Toelichting op tabel

<	= waarde kleiner dan de detectielimiet
<S	= kleiner dan S
S	= gelijk aan S
d=S	= detectielimiet gelijk aan S
>S	= groter dan S en kleiner dan T
d>S	= detectielimiet groter dan S en kleiner dan T
S<	= groter dan S, er is geen I
S<d	= detectielimiet groter dan S, er is geen I
T	= gelijk aan T
d=T	= detectielimiet gelijk aan T
>T	= groter dan T en kleiner dan I
d>T	= detectielimiet groter dan T en kleiner dan I
<I	= kleiner dan I, er is geen S
I	= gelijk aan I
d=I	= detectielimiet gelijk aan I
>I	= groter dan I
d>I	= detectielimiet groter dan I
S	= Streefwaarde zoals vermeld in Wet Bodembescherming
T	= Tussenwaarde (S+I)/2
I	= Interventie of indicatieve waarde zoals vermeld in Wet Bodembescherming, indicatief is cursief

SGS Environmental Services
Spoorstraat 12
Postbus 78
4430 AB 's Gravenpolder
Netherlands
Tel (0113)-319 200
Fax (0113)-319 299

Opdrachtgever : E.C.O. Inspections
Omschrijving : AUTOBEDRIJF LINDEBOOM, VOSSERSTEEG 99 DALFSEN
Referentie : 7722 RJ_99
Analysevervolgnr. : 200701000793003
Bemonster d.d. : 12/01/2007

Datum Toetsing : 23/01/2007

Aangetroffen gehaltes (µg/l) met beoordeling conform de Wet Bodembescherming voor ondiep grondwater

Monsteromschrijving : Peilbuis 3 (Grondwater)

Parameter	Waarde	Toetsing	S	T	I
Benzeen	<0.2	d=S	0.2	15	30
Tolueen	<0.2	<S	7	504	1000
Ethylbenzeen	<0.2	<S	4	77	150
Xylenen	<0.6	d>S	0.2	35	70
Naftaleen	<0.5	d>S	0.01	35	70
Totaal C-10 - C-40	<100	d>S	50	325	600
Fractie C-10 - C-12	<20				
Fractie C-12 - C-22	<20				
Fractie C-22 - C-30	<20				
Fractie C-30 - C-40	<20				

Toelichting op tabel

<	= waarde kleiner dan de detectielimiet
<S	= kleiner dan S
S	= gelijk aan S
d=S	= detectielimiet gelijk aan S
>S	= groter dan S en kleiner dan T
d>S	= detectielimiet groter dan S en kleiner dan T
S<	= groter dan S, er is geen I
S<d	= detectielimiet groter dan S, er is geen I
T	= gelijk aan T
d=T	= detectielimiet gelijk aan T
>T	= groter dan T en kleiner dan I
d>T	= detectielimiet groter dan T en kleiner dan I
<I	= kleiner dan I, er is geen S
I	= gelijk aan I
d=I	= detectielimiet gelijk aan I
>I	= groter dan I
d>I	= detectielimiet groter dan I
S	= Streefwaarde zoals vermeld in Wet Bodembescherming
T	= Tussenwaarde (S+I)/2
I	= Interventie of indicatieve waarde zoals vermeld in Wet Bodembescherming, indicatief is cursief

SGS Environmental Services
Spoorstraat 12
Postbus 78
4430 AB 's Gravenpolder
Netherlands
Tel (0113)-319 200
Fax (0113)-319 299

Opdrachtgever : E.C.O. Inspections
Omschrijving : AUTOBEDRIJF LINDEBOOM, VOSSERSTEEG 99 DALFSEN
Referentie : 7722 RJ_99
Analysevervolgnr. : 200701000793004
Bemonster d.d. : 12/01/2007

Datum Toetsing : 23/01/2007

Aangetroffen gehaltes (µg/l) met beoordeling conform de Wet Bodembescherming voor ondiep grondwater

Monsteromschrijving : Peilbuis 4 (Grondwater)

Parameter	Waarde	Toetsing	S	T	I
Benzeen	<0.2	d=S	0.2	15	30
Tolueen	0.7	<S	7	504	1000
Ethylbenzeen	<0.2	<S	4	77	150
Xylenen	<0.6	d>S	0.2	35	70
Naftaleen	<0.5	d>S	0.01	35	70
Totaal C-10 - C-40	<100	d>S	50	325	600
Fractie C-10 - C-12	<20				
Fractie C-12 - C-22	<20				
Fractie C-22 - C-30	<20				
Fractie C-30 - C-40	<20				

Toelichting op tabel

<	= waarde kleiner dan de detectielimiet
<S	= kleiner dan S
S	= gelijk aan S
d=S	= detectielimiet gelijk aan S
>S	= groter dan S en kleiner dan T
d>S	= detectielimiet groter dan S en kleiner dan T
S<	= groter dan S, er is geen I
S<d	= detectielimiet groter dan S, er is geen I
T	= gelijk aan T
d=T	= detectielimiet gelijk aan T
>T	= groter dan T en kleiner dan I
d>T	= detectielimiet groter dan T en kleiner dan I
<I	= kleiner dan I, er is geen S
I	= gelijk aan I
d=I	= detectielimiet gelijk aan I
>I	= groter dan I
d>I	= detectielimiet groter dan I
S	= Streefwaarde zoals vermeld in Wet Bodembescherming
T	= Tussenwaarde (S+I)/2
I	= Interventie of indicatieve waarde zoals vermeld in Wet Bodembescherming, indicatief is cursief

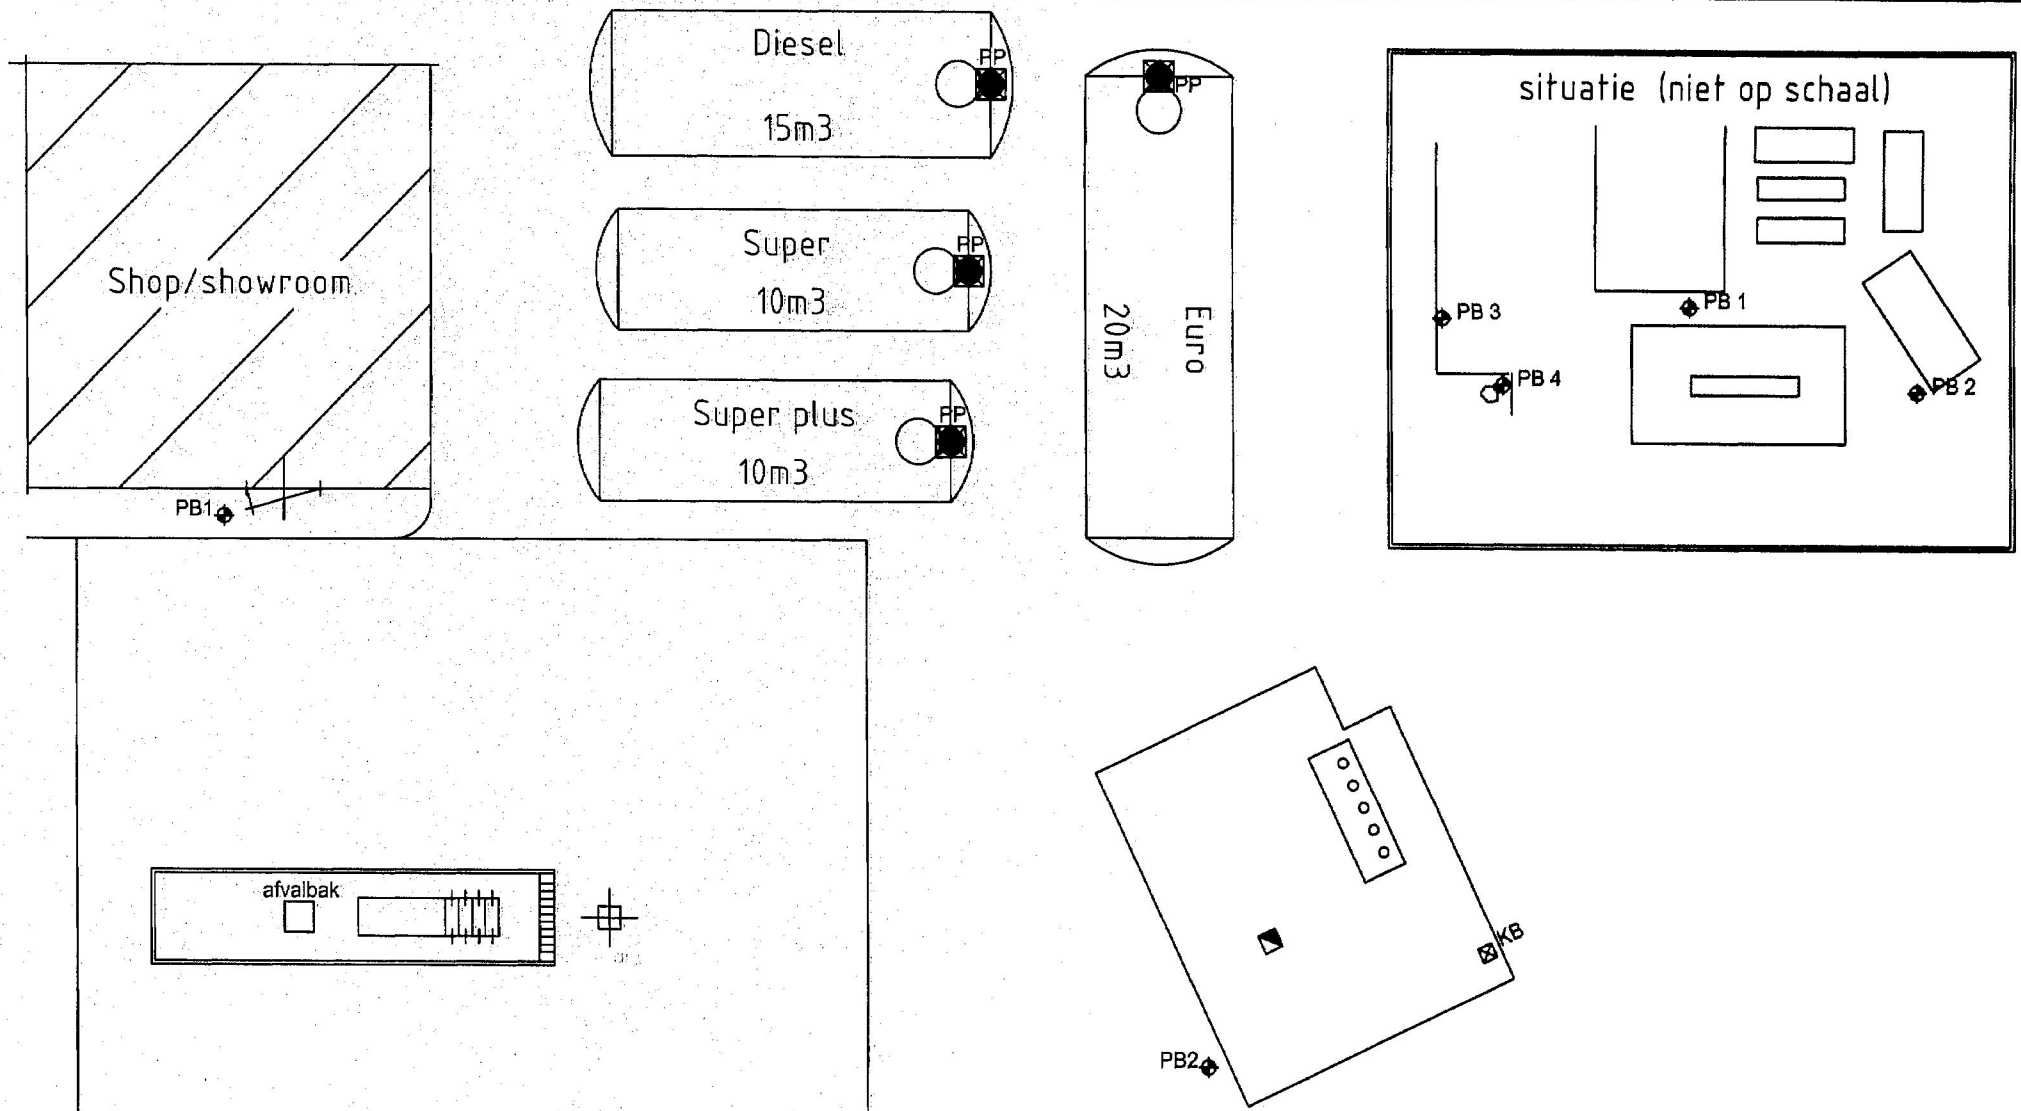

Gebreken	
Voegvullingsmassa onthechting ontbreken voegvullingsmassa	O
Breuk/betonrandafbrokkeling	O
Scheurvorming	O
Plasvorming *(Verzakking, onvoldoende vlak)*	O
Vlekvorming	O
Luchtlekkage	O
Doorvoer niet vloeistofdicht *(Kabel- en leidingdoorvoeren, vulpunt o.d.)*	X

Locatie: Garage Lindeboom, Vossersteeg 99 te Dalfsen

Inspecteur:	Datum:	Schaal:	Kenmerk:
[redacted]	12-01-2007	1 : 100	7722 RJ_99_ situatie 12-01-2007

E.C.O. Inspections BV
De Loads 1
8447 GP Heerenveen
Tel: 0513 684577
Fax: 0513 684299
E-mail: info@ecoinspections.nl

ECO INSPECTIONS
erkend keuringsinstituut

Legenda toegepaste uitzonderingsgrondslagen

In dit document zijn gegevens definitief geanonimiseerd op grond van:

Wet	Artikel	Omschrijving	Pagina's
Wet open overheid	Art. 5.1 lid 2 sub e	De eerbiediging van de persoonlijke levenssfeer	2, 3, 4, 5, 7, 11, 13, 16, 17, 22