


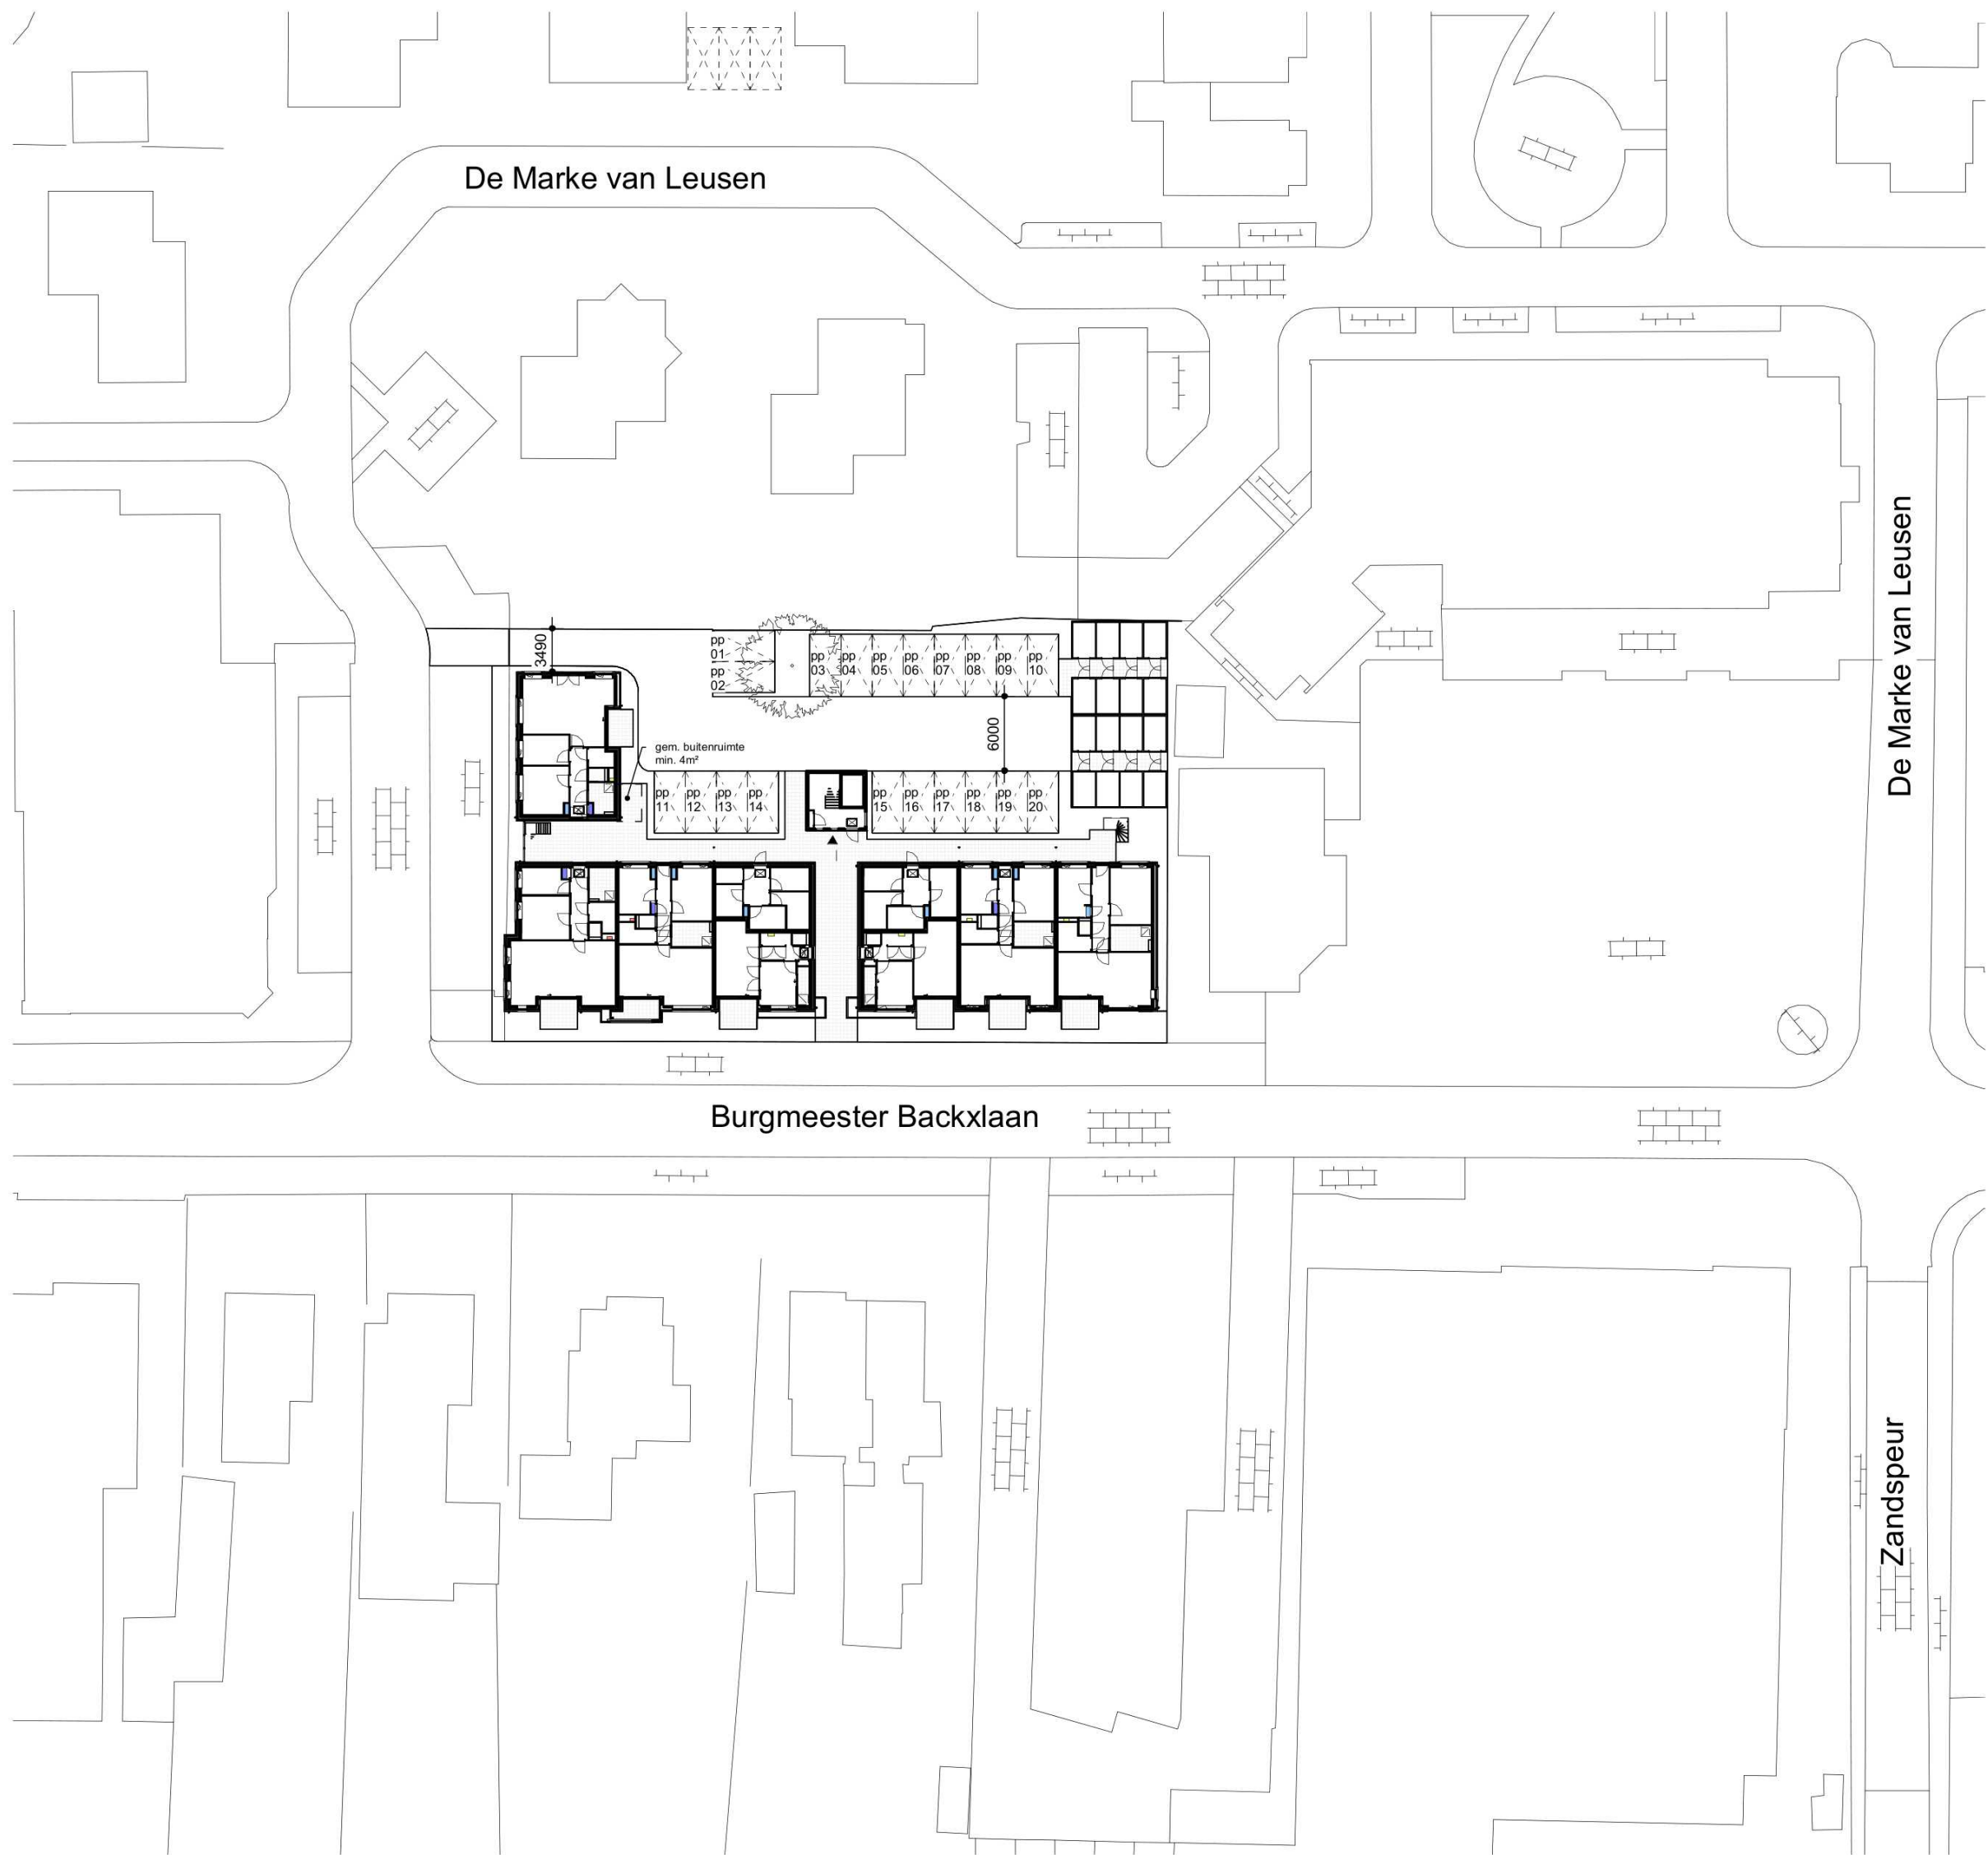

situatie - nieuw

RENVOOI

-  noordpijl
-  entreepijl

gemeente: NLS00 - Nieuwleusen
sectie: M
nummer: 1872, 1874

08-04-2022	szl	oorspronkelijke datum
datum	modellieur	omschrijving

project
Burg. Backxlaan Nieuwleusen
Van den Berg Architecten

onderdeel
situatie

tekeningnummer	fase	status
DO(--)050	Definitief Ontwerp	definitief

opdrachtgever
Arcabo B.V.
Rollecate 45 7711GG Nieuwleusen


dossiernummer	schaal	formaat	projectleider
07750	1:500	A2	

alle maten voor en tijdens de uitvoering controleren
deze tekening is eigendom van de van den berg
en mag zonder schriftelijke toestemming niet
gereproduceerd of anderszins gebruikt
worden

Het Spoor 100
3994 AL Houten
Dorpsweg 103
8271 BL IJsselmuiden

Telefoon (088) 60067 40
info@vandenbergharchitecten.nl
www.vandenbergharchitecten.nl



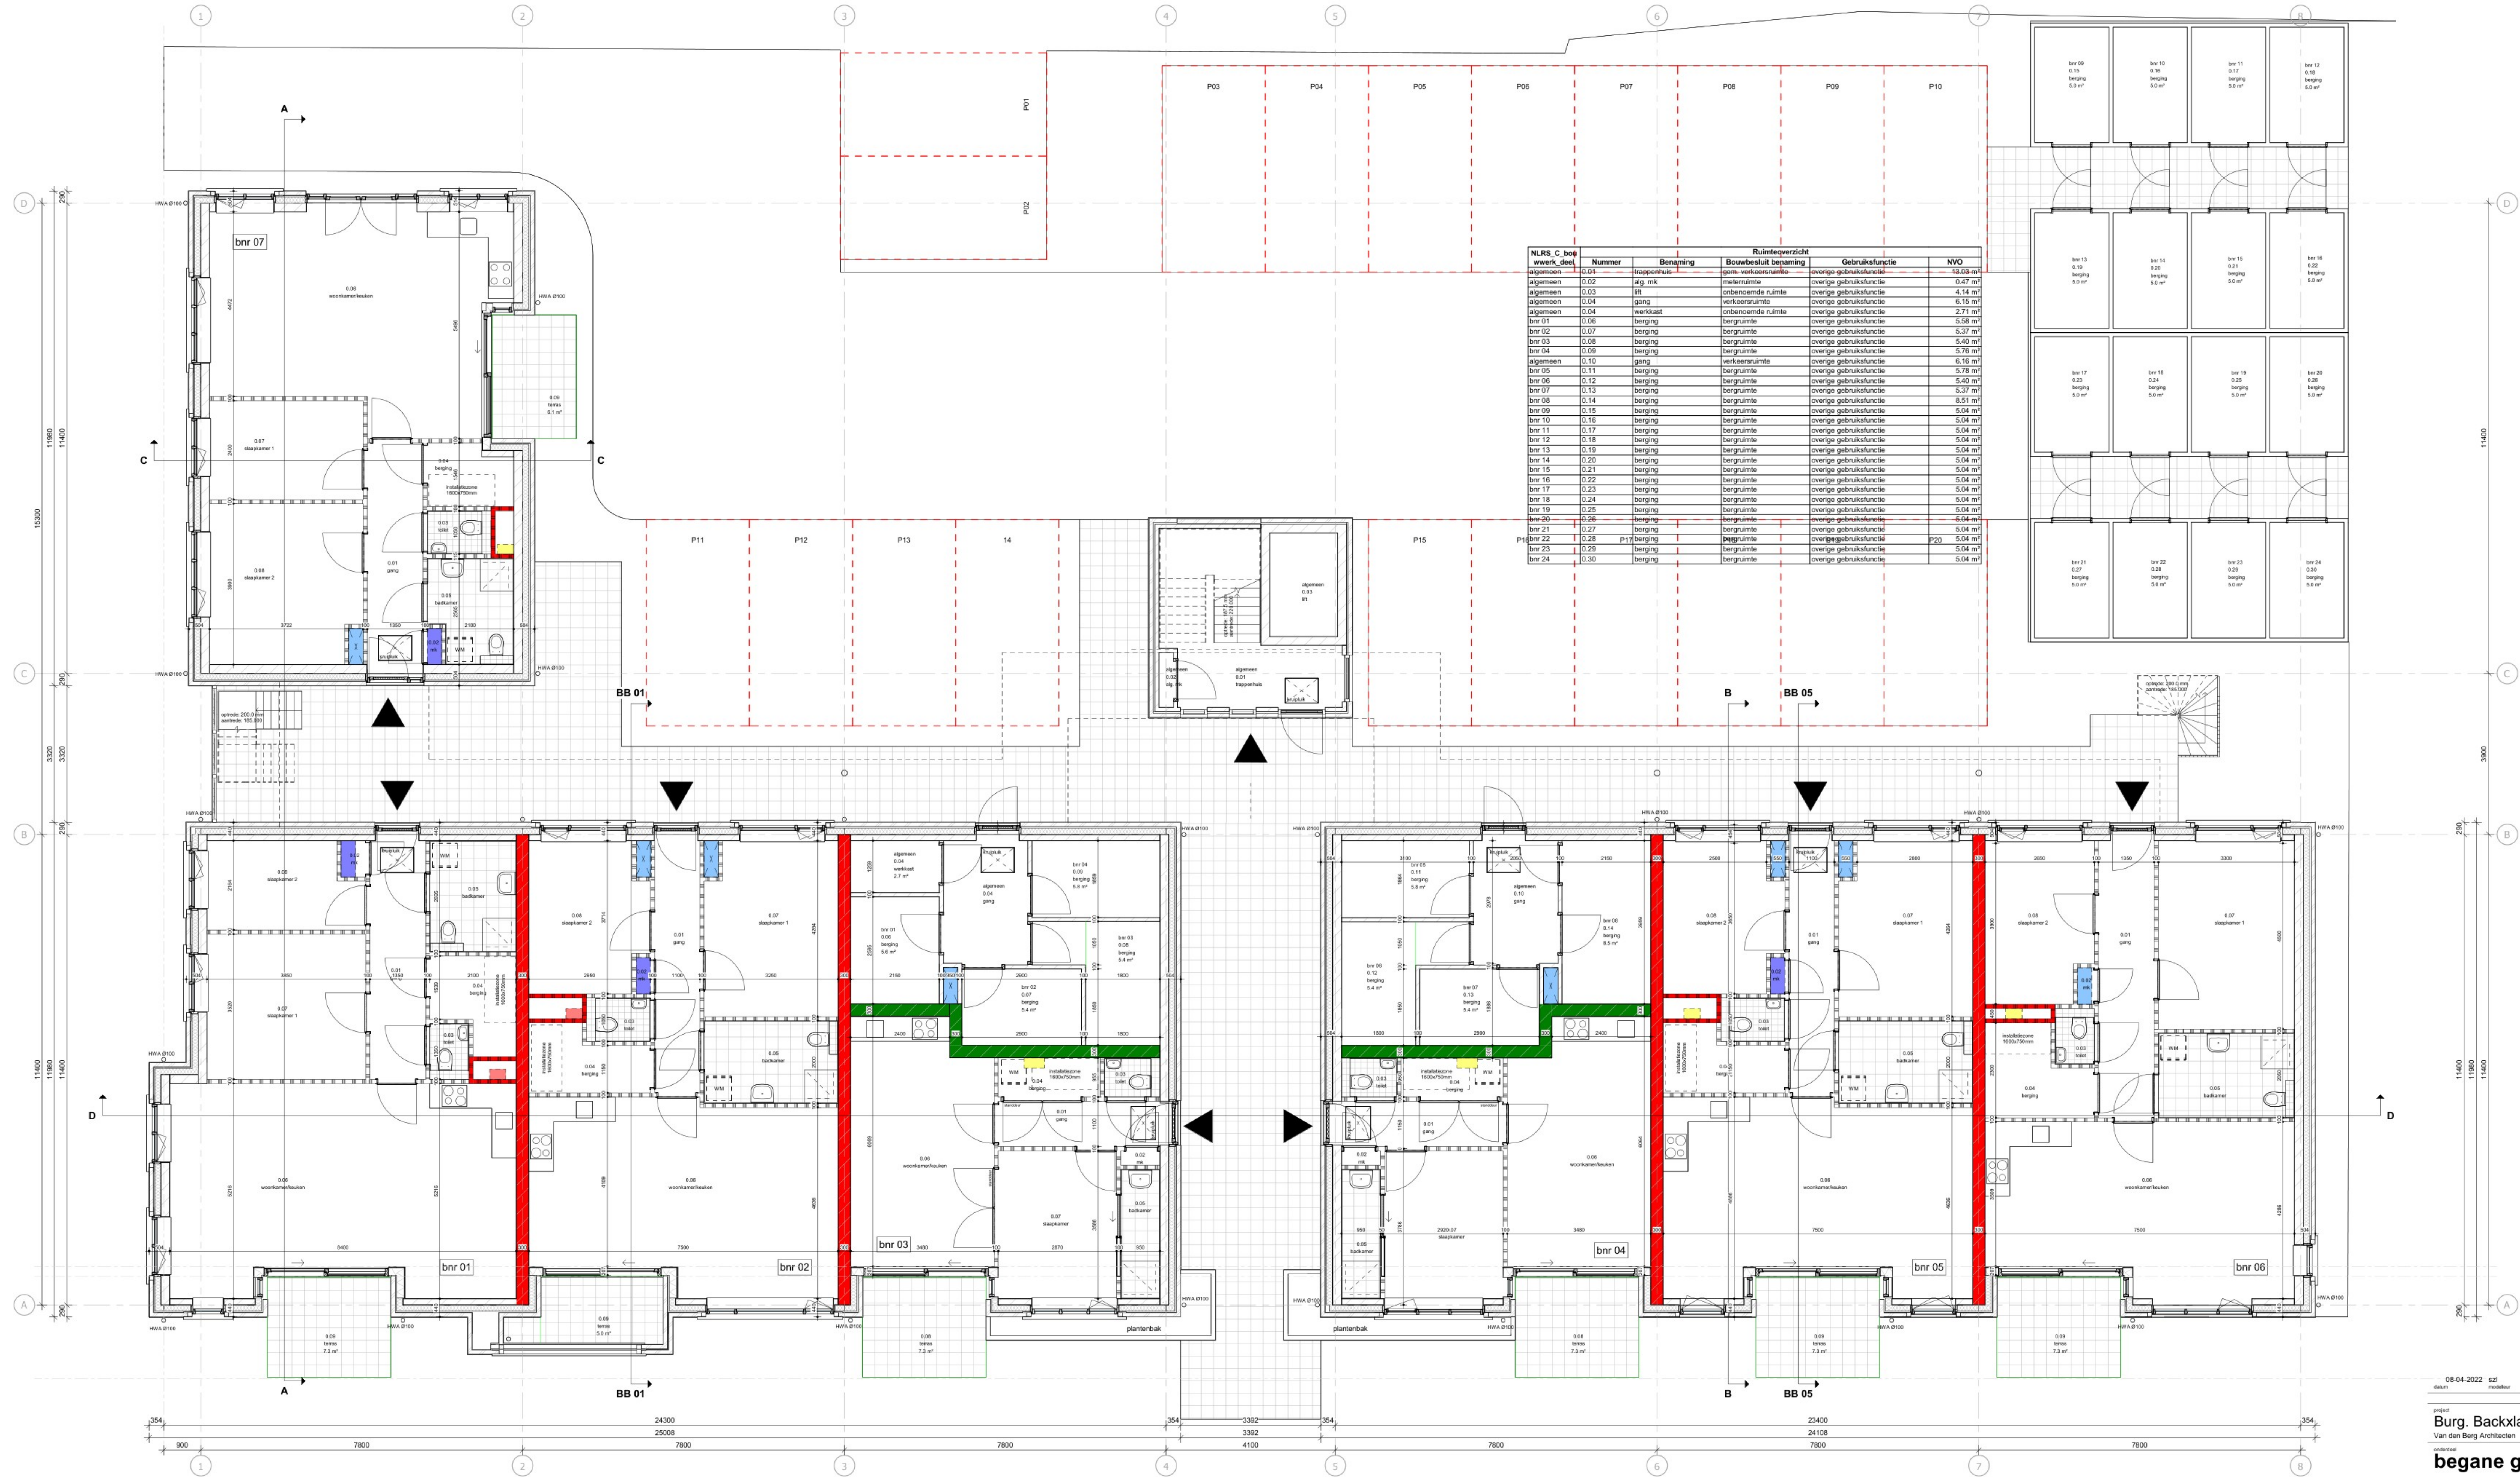









08-04-2022 szf
datum modelleur

oorspronkelijke datum
omschrijving

project
Burg. Backlaan Nieuwleusen
Van den Berg Architecten
















VAN DEN BERG

alle maten voor en tijdens de uitvoering controleren deze rekening is eigenaars van de van dan bega en mag zonder schriftelijke toestemming niet gereproduceerd of anderszins gebruikt worden

Het Spoor 100 Telefoon (088) 60067 40
3994 AL Houten info@vandenbengarchitecten.nl
Dorpsweg 103 www.vandenbengarchitecten.nl
8271 BL Usselmuiden



 

08-04-2022 datum		szf modelleur	oorspronkelijke datum ontwerping	
project Burg. Backxlaan Nieuwleusen Van den Berg Architecten				
ontwerptitel dakaanzicht				
tekeningsnummer DO(--)-103	type Definitief Ontwerp	status definitief		
opdrachtgever Arcabo B.V. Rolfecate 45 7711GG Nieuwleusen				




voorgevel



linker gevel



rechter gevel

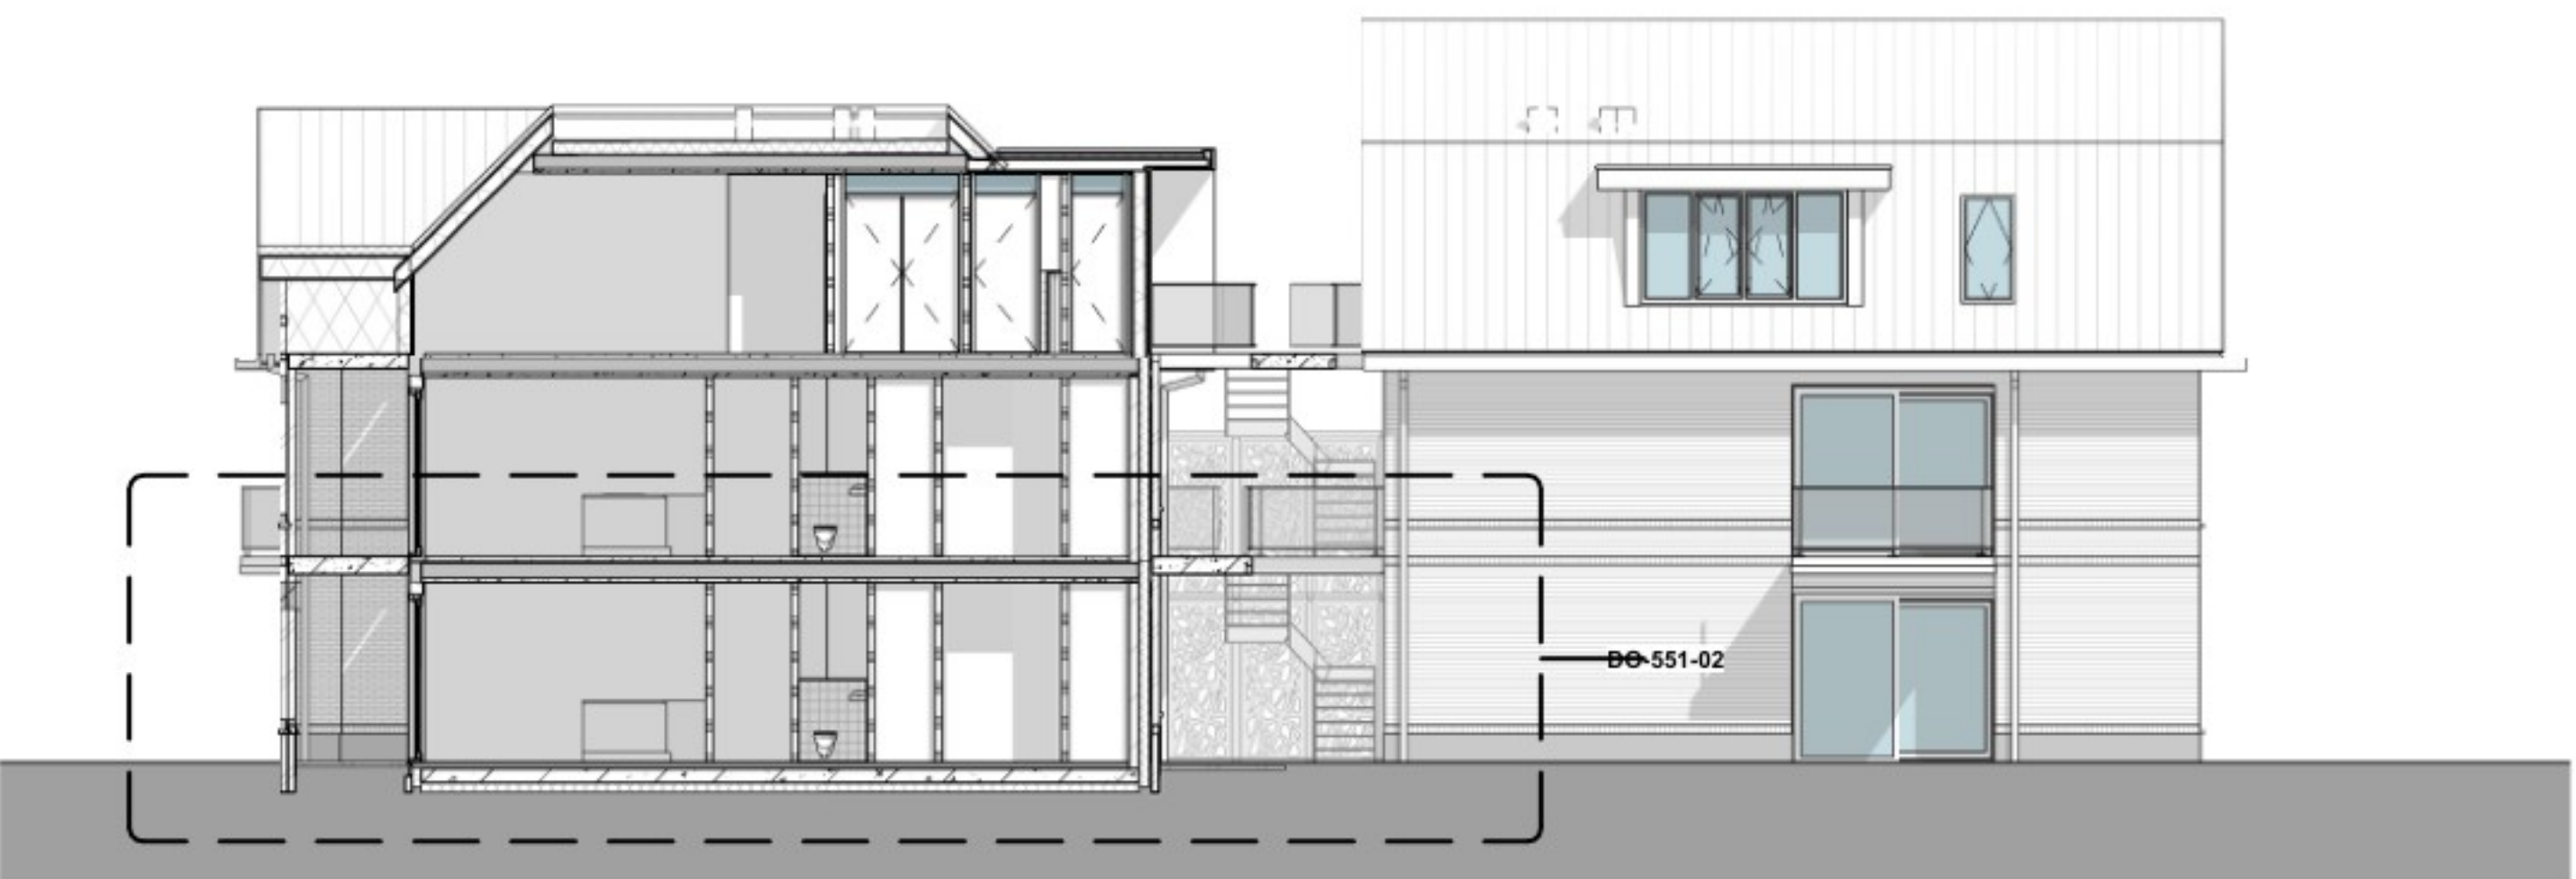

linker binnen gevel



achtergevel

08-04-2022 szl oorspronkelijke datum
datum modelleur omschrijving

project
Burg. Backxlaan Nieuwleusen
Van den Berg Architecten

onderdeel
gevels

tekeningnummer fase status
DO(--)-200 Definitief Ontwerp definitief

opdrachtgever
Arcabo B.V.
Rollecate 45 7711GG Nieuwleusen


dossiernummer schaal formaat projectleider
07750 1:100 LA1

alle maten voor en tijdens de uitvoering conform
deze tekening is eigendom van de van den Berg
en mag zonder schriftelijke toestemming niet
gepubliceerd of anderszins getrukt
worden
Het Spoor 100 Telefoon (088) 40867 40
3994 AL Houten info@vandenbergharchitecten.nl
Dorpweg 103 www.vandenbergharchitecten.nl
6271 BL Loosdrecht


VB VAN DEN BERG
ARCHITECTEN



doorsnede A-A

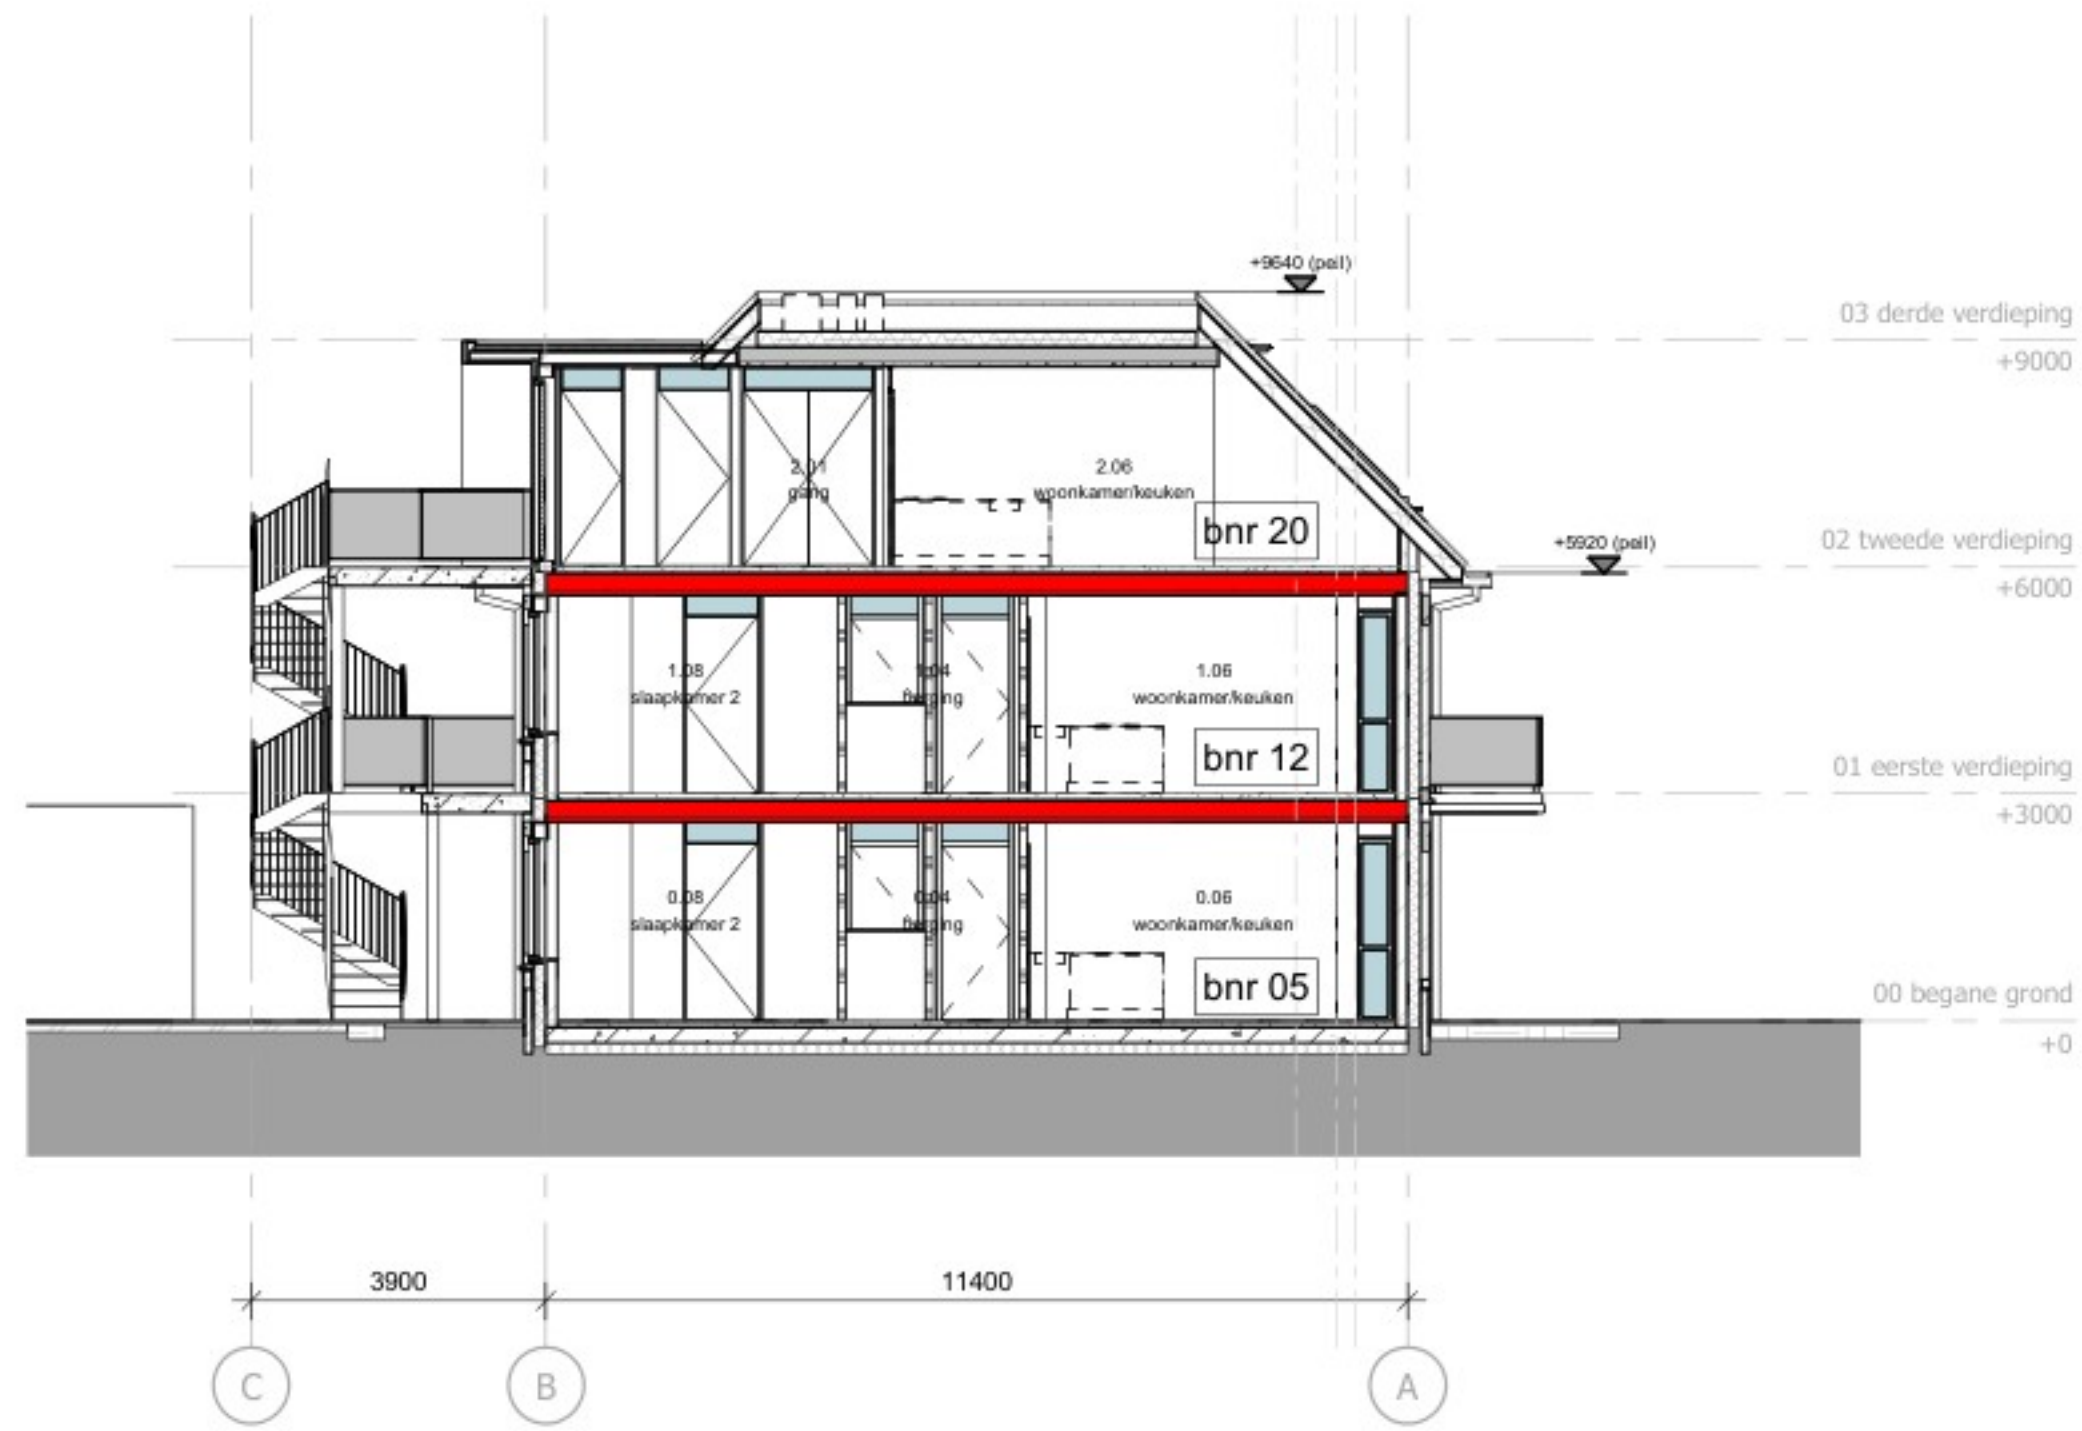

doorsnede B-B

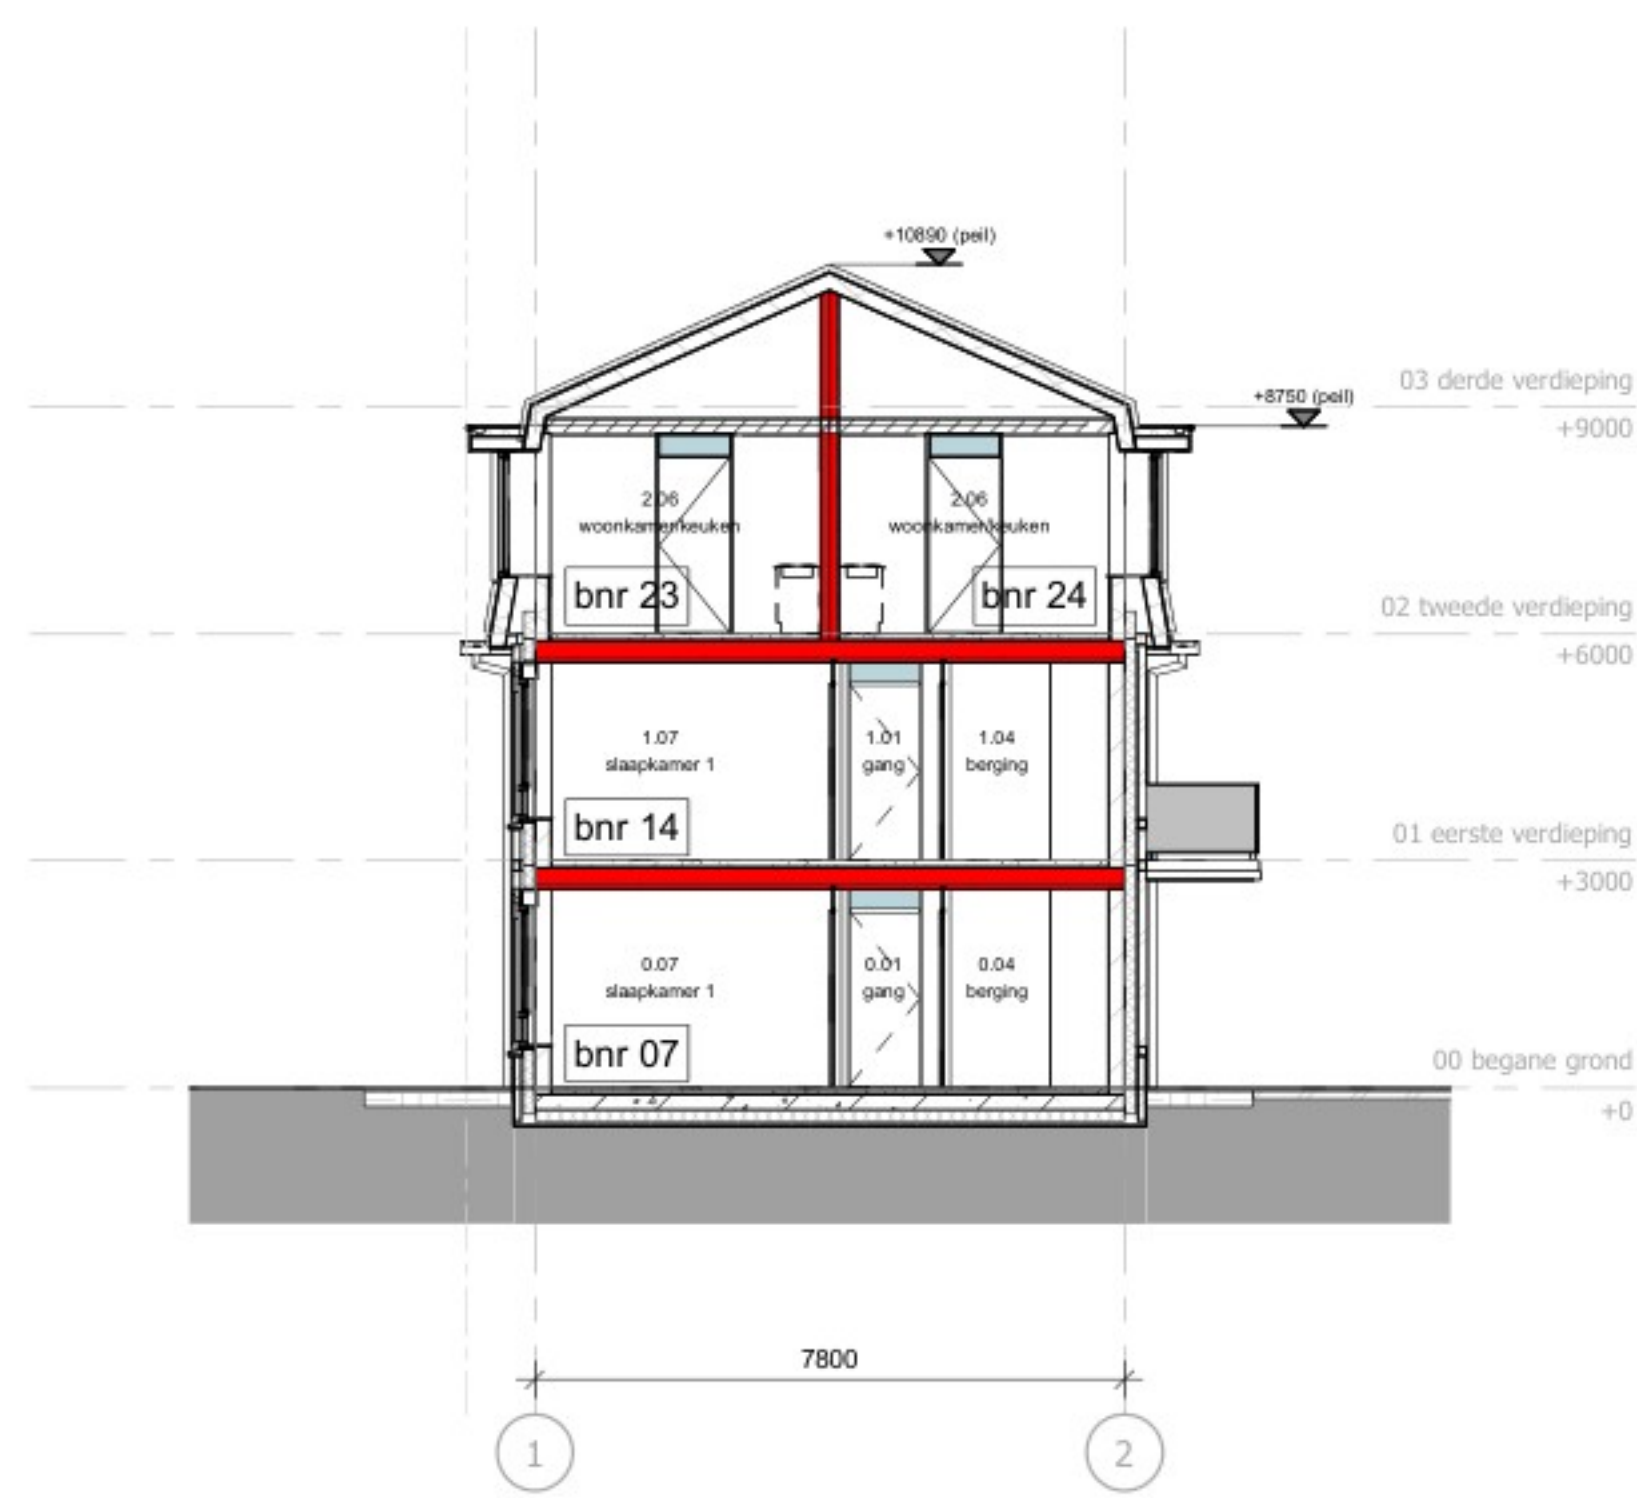

doorsnede C-C



doorsnede D-D

08-04-2022 szl
datum modelleur oorspronkelijke datum omschrijving

project
Burg. Backlaan Nieuweuseen
Van den Berg Architecten

onderset
doorsneden

tekeningnummer fase status
DO(--)-300 Definitief Ontwerp definitief

opdrachtgever
Arcabo B.V.
Rollecate 45 7711GG Nieuweuseen

dossienummer	schaal	formaat	projectleider	alle maten voor en tijdens de uitvoering controleren deze tekening is eigendom van de van den berg en mag zonder schriftelijke toestemming niet gereproduceerd of anderszins gebruikt worden
07750	1:100	LA1		

VAN DEN BERG
ARCHITECTEN

Het Spoor 100
3944 AL, Houten
Dorpweg 103
8271 BL, IJsselstein
Telefoon (088) 60067 40
info@vandenbergharchitecten.nl
www.vandenbergharchitecten.nl







