Uniek ID



N3

Smitslaan, Ds. 07

2007 bodemonderzoek strabisnr.AA014801312

Strabisum. A
AA014801312

ONTVANGEN 18 SEP. 2006

Aannemingsbedrijf Ruinemans BV

Verkennend bodemonderzoek op het terrein aan de Dominee Smitslaan achter nrs. 7 en 9 te Nieuwleusen

projectnummer: *2006116/dh/am*
datum: *juni 2006*

Opdrachtgever:
Aannemingsbedrijf Ruinemans BV
Dominee Smitslaan 2
7711 BA NIEUWLEUSEN

Hunneman Milieu Advies Raalte BV
Postbus 253, 8100 AG RAALTE
Tel: 0572-360998
Fax: 0572-351574
E-mail: info@hunneman-milieu.nl

INHOUDSOPGAVE

1 INLEIDING 1

2 VOORONDERZOEK 2

2.1 ACHTERGRONDINFORMATIE 2
2.2 BODEMOPBOUW EN GEOHYDROLOGIE 2
2.3 ONDERZOEKSSTRATEGIE 3

3 VELD- EN CHEMISCH ONDERZOEK 4

3.1 VELDONDERZOEK 4
3.2 CHEMISCH ONDERZOEK 4
3.3 TOETSINGSCRITERIA EN ANALYSERESULTATEN 5

4 INTERPRETATIE ONDERZOEKSRESULTATEN 8

4.1 VASTE BODEM EN GRONDWATER 8
4.2 CONCLUSIES EN AANBEVELINGEN 8

BIJLAGEN:

1 Topografisch overzicht
2 Boorbeschrijvingen
3 Analyserapporten vaste bodem en grondwater
4 Toetsingstabel standaardbodem

TEKENING:

1-1 Situatie met boringen en peilbuis

1 INLEIDING

In opdracht van Aannemingsbedrijf Ruinemans BV is in mei 2006 door Hunneman Milieu-Advies een verkennend bodemonderzoek uitgevoerd op het terrein aan de Dominee Smitslaan achter nrs. 7 en 9 te Nieuwleusen. Voor een topografisch overzicht van de locatie en de omgeving verwijzen wij naar bijlage 1.

Het onderzoek is uitgevoerd naar **aanleiding** van de voorgenomen projectontwikkeling van de locatie.

Het onderzoek heeft tot **doel** aan te geven of op de locatie redelijkerwijs wel/geen sprake is van bodemverontreiniging.

Het veldwerk, de grond- en grondwaterbemonstering en het laboratoriumonderzoek is uitgevoerd conform de beoordelingsrichtlijn "Veldwerk bij milieuhygiënisch bodemonderzoek" BRL SIKB 2000. Voor deze richtlijn is Hunneman Milieu-Advies Raalte BV in het bezit van een procescertificaat welke is afgegeven door KIWA.

Het procescertificaat van Hunneman Milieu-Advies Raalte BV en het hierbij behorende keurmerk zijn uitsluitend van toepassing op de activiteiten inzake "Veldwerk bij milieuhygiënisch bodemonderzoek". Hunneman Milieu-Advies Raalte BV is geen eigenaar van de te onderzoeken percelen en is onafhankelijk van de opdrachtgever.

Het rapport is als volgt ingedeeld:

- Vooronderzoek (hoofdstuk 2);
- Veld- en chemisch onderzoek (hoofdstuk 3);
- Interpretatie onderzoeksresultaten (hoofdstuk 4).

2 VOORONDERZOEK

De in dit hoofdstuk beschreven gegevens zijn verkregen uit de volgende bronnen:
- informatie opdrachtgever;
- locatiebezoek;
- informatie gemeente Dalfsen (d.d. 07-06-2006);
- grondwaterkaart van Nederland.

2.1 Achtergrondinformatie

De locatie is gesitueerd aan de westzijde van de Ds. Smitslaan, achter nrs. 7 en 9, en is in gebruik als opslagterrein. De locatie heeft een oppervlakte van circa 2.000 m^2. Op locatie bevindt zich een kapschuur voor opslag van bouwmaterialen. Voordat de locatie in gebruik is genomen als opslagterrein had deze een agrarische functie. De locatie is grotendeels voorzien van een klinker- en een betonverharding. Voor de inrichting van het terrein verwijzen wij naar tekening 1-1.

Uit informatie van de gemeente Dalfsen (5.1.2e) blijkt dat op de onderzoekslocatie geen calamiteiten en/of activiteiten hebben plaatsgevonden die de milieuhygiënische kwaliteit van de bodem en/ of het grondwater nadelig kunnen hebben beïnvloed.

2.2 Bodemopbouw en geohydrologie

Regionale bodemopbouw

De maaiveldhoogte bedraagt circa 2,8 m +NAP. De gegevens over de regionale bodemopbouw zijn samengevat in tabel 1.

Tabel 1: schematische voorstelling van de regionale bodemopbouw

pakket	diepte (in m-mv)	samenstelling	parameters
1e deel 1e WVP Form. van Twente en Kreftenheye	0 - 17	matig grof tot matig fijn zand	kD-waarde ca. 1000 $m^2.d^{-1}$
1e scheidende laag Eemformatie	17 - 20	klei	
2e deel 1e WVP	20 - 70	fijn tot matig grof zand	kD-waarde ca.1000 $m^2.d^{-1}$
2e scheidende laag	70 - 95	kleiige afzettingen	
Toelichting: WVP = watervoerend pakket kD-waarde = doorlaatvermogen of transmissiviteit			

Grondwaterstroming

De regionale stroming van het grondwater is westelijk gericht.

2.3 *Onderzoeksstrategie*

Het bodemonderzoek is uitgevoerd volgens de onderzoeksstrategie bij verkennend bodemonderzoek op niet verdachte locaties (strategie "ONV" uit de NEN 5740). Een aantal extra boringen worden doorgezet tot grondwaterniveau en er wordt extra chemisch onderzoek uitgevoerd. Extra aandacht zal worden besteedt aan het voorkomen van puinhoudende bodemlagen en asbest. Het uitgevoerde veld- en laboratoriumonderzoek is samengevat in tabel 2.

Tabel 2: veld- en laboratoriumonderzoek

locatie	***veldonderzoek***			***laboratoriumonderzoek***	
	boring tot 0,5 m-mv	*waarvan tot 2 m-mv*	*met peilbuis*	*vaste bodem*	*grondwater*
Opslagterrein Ds. Smitslaan Nieuwleusen	12	3 + *4(aanvullend)*	1	3 x NEN-grond 2 x bovengrond 1 x ondergrond 1 x lutum + org.stof *1 x NEN-grond(aanvullend)*	1 x NEN-water

De samenstelling van de "NEN-pakketten" is weergegeven in tabel 3.

Tabel 3: samenstelling NEN-pakketten

parameters	**NEN-pakket grond**	**NEN-pakket grondwater**
zware metalen (arseen, cadmium, chroom, koper, kwik, lood, nikkel en zink)	X	X
EOX (extraheerbare organohalogeen verbindingen)	X	-
PAK (polycyclische aromatische koolwaterstoffen)	X	-
minerale olie	X	X
vluchtige aromaten, inclusief naftaleen	-	X
VCK (vluchtige chloorkoolwaterstoffen)	-	X
chloorbenzenen	-	X

3 VELD- EN CHEMISCH ONDERZOEK

3.1 Veldonderzoek

Het veldonderzoek is uitgevoerd in mei 2006. Voor het onderzoek zijn 12 handboringen uitgevoerd (1 t/m 12), waarvan 1 boring is afgewerkt als peilbuis. De maximale boordiepte bedraagt 2,5 m-mv. Voor de situatie van de boringen en de peilbuis verwijzen wij naar tekening 1-1.

Bodemopbouw
In het veld zijn de fysische bodemeigenschappen per boring en bodemlaag beschreven. De boorbeschrijvingen zijn opgenomen in bijlage 2 en samengevat in tabel 4.

Tabel 4: samenvatting van het aangetroffen bodemprofiel

traject (m-mv)	hoofdnaam	toevoeging
0,0 ~ 0,1	klinker/tegel/beton	
0,1 – 0,5	zand, matig fijn	matig siltig, matig humeus
0,5 – 2,5	zand, matig fijn	matig siltig
grondwaterstand: circa 1,0 m-mv		

Zintuiglijke waarnemingen
Tijdens het veldonderzoek is de opgeboorde grond beoordeeld op zintuiglijk waarneembare verontreinigingsindicaties. Hierbij is gebruik gemaakt van de olie/water-test (O/W-test) en is gelet op afwijkende kleur of geur van de bodem. Tijdens het veldonderzoek is in boring 5 een zwakke bijmening met glasdeeltjes waargenomen. Zintuiglijk zijn geen asbestverdachte materialen in of op de bodem aangetroffen. Eventuele bijzonderheden zijn weergegeven in de boorbeschrijvingen (bijlage 2).

Monstername
Voor het chemisch onderzoek zijn uit de boringen van iedere 0,5 m of onderscheiden bodemlaag monsters genomen. Het grondwater uit de peilbuis is een week na plaatsing bemonsterd. De zuurgraad (pH) en de elektrische geleidbaarheid (EC) van het grondwater zijn in het veld gemeten. De meetresultaten zijn weergegeven in tabel 6.

3.2 Chemisch onderzoek

Op basis van de gehanteerde onderzoeksstrategie en waarnemingen uit het veld zijn mengmonsters samengesteld voor analyse. De samenstelling van de mengmonsters is weergegeven in tabel 5.

De analyses zijn uitgevoerd door een door Sterlab erkend laboratorium. De analyserapporten van het laboratorium zijn opgenomen in bijlage 3. De resultaten van de analyses zijn weergegeven in tabel 5 en 6.

3.3 *Toetsingscriteria en analyseresultaten*

Als bijlage 4 is het toetsingskader met de streef- en interventiewaarden opgenomen. De toetsingswaarden zijn gerelateerd aan het organische stof- en lutumgehalte van de bodem en worden gehanteerd om de verontreinigingssituatie vast te stellen:

- **Streefwaarden (•)**[1]
  De streefwaarden geven het niveau aan waar beneden sprake is van een duurzame bodemkwaliteit. De streefwaarden hebben betrekking op de in de natuur voorkomende achtergrondgehalten, of detectiegrenzen bij stoffen die niet in natuurlijke milieus voorkomen.

- **Criterium voor nader onderzoek (••)**[1]
  Het criterium ½(interventiewaarde + streefwaarde) of "toetsingswaarde nader onderzoek" is vastgesteld om aan te geven dat een nader onderzoek nodig is. Voor stoffen waarvoor geen streefwaarde is vastgesteld, dient ½(interventiewaarde) gehanteerd te worden.

- **Interventiewaarden (•••)**[1]
  De interventiewaarden geven het concentratieniveau voor verontreinigende stoffen aan waarboven sprake is van ernstige bodemverontreiniging. In bijzondere situaties kan ook bij gehaltes beneden de interventiewaarden sprake zijn van een geval van ernstige verontreiniging. De interventiewaarden zijn gebaseerd op de risico's voor de volksgezondheid en het ecosysteem.

[1] De symbolen tussen haakjes corresponderen met de "overschrijdingssymbolen" van tabel 5 en 6.

Van een geval van ernstige verontreiniging is sprake indien de gemiddelde concentratie van een verontreinigende stof in minimaal 25 m^3 grond of 100 m^3 grondwater hoger is dan de interventiewaarden.

Overschrijding van de interventiewaarden betekent niet automatisch dat de sanering urgent is. Nadat de globale omvang is vastgesteld, zal op basis van de actuele risico's voor de mens, de actuele risico's voor het ecosysteem en de verspreidingsrisico's, de urgentie van een sanering moeten worden bepaald. Indien het geval niet urgent is en geen functiewijziging van het terrein plaatsvindt is er geen reden om tot directe sanering over te gaan.

Tabel 5: analyseresultaten vaste bodem

% H = 4,8 % L = <2	**analyseresultaten (mg/kg d.s.)**				**toetsingswaarden (mg/kg d.s.)**		
monster	MM-01	MM-02	MM-03	MM-04			
boring	1+2+3+7 +8+12	4+5+6+9 +10+11	1 t/m 3	4 t/m 6	S-waarde	½(S+I)	I-waarde
traject (m-mv)	0,08-0,5	0,08-0,5	0,5-2,0	0,5-2,0			
arseen	<4	<4	<4	4,2	18	26	34
cadmium	<0,4	<0,4	<0,4	<0,4	0,52	4,2	7,9
chroom	<15	<15	<15	<15	54	130	205
koper	<5	<5	<5	6,8	19	60	101
kwik	<0,05	<0,05	<0,05	0,08	0,21	3,7	7,1
lood	<13	<13	<13	32	57	206	354
nikkel	<3	3,2	<3	8,3	12	42	72
zink	<20	28	<20	40	63	194	325
PAK (10)-tot.	0,32	0,57	<0,2	0,56	1	20,5	40
EOX	0,14	0,15	<0,1	<0,1	0,3	#	#
min.olie	<20	<20	<20	35•	24	1212	2400

Toelichting bij tabel:
• : overschrijding van de streefwaarde
•• : overschrijding van de toetsingswaarde voor nader onderzoek
••• : overschrijding van de interventiewaarde
- : niet geanalyseerd
: geen toetsingswaarden voor gegeven
H : organisch stof
L : lutum

Tabel 6: analyseresultaten grondwater

	analyseresultaten (µg/l)	toetsingswaarden (µg/l)		
peilbuis	1			
filter (m-mv)	1,5 - 2,5			
pH	6,8			
EC (µs/cm)	674	S-waarde	½(S+I)	I-waarde
zware metalen				
arseen	11•	10	35	60
cadmium	<0,4	0,4	3	6
chroom	2,9•	1	16	30
koper	<5	15	45	75
kwik	<0,05	0,05	0,17	0,3
lood	<10	15	45	75
nikkel	<10	15	45	75
zink	<20	65	433	800
vluchtige aromaten				
benzeen	<0,2	0,2	15	30
tolueen	<0,2	7	504	1000
ethylbenzeen	<0,2	4	77	150
xylenen (som)	<0,5	0,2	35	70
naftaleen	<0,2	0,1	35	70
gechloreerde koolwaterstoffen				
1,2-dichloorethaan	<0,1	7	204	400
cis 1,2-dichlooretheen	<0,1	0,01	10	20
1,2 dichloorpropaan	-	0,8	40	80
tetrachlooretheen (per)	<0,1	0,01	20	40
tetrachloormethaan (tetra)	<0,1	0,01	5	10
1,1,1-trichloorethaan	<0,1	0,01	150	300
1,1,2-trichloorethaan	<0,1	0,01	65	130
trichlooretheen (tri)	<0,1	24	262	500
trichloormethaan (chloroform)	<0,1	6	203	400
vinylchloride	-	0,01	2,5	5
chloorbenzenen				
monochloorbenzeen	<0,2	7	94	180
dichloorbenzeen	<0,2	3	27	50
minerale olie	<50	50	325	600

Toelichting bij tabel:

• : overschrijding van de streefwaarde

•• : overschrijding van de toetsingswaarde voor nader onderzoek

••• : overschrijding van de interventiewaarde

- : niet geanalyseerd

4 INTERPRETATIE ONDERZOEKSRESULTATEN

In opdracht van Aannemingsbedrijf Ruinemans BV is in mei 2006 door Hunneman Milieu-Advies een verkennend bodemonderzoek uitgevoerd op het terrein aan de Dominee Smitslaan achter nrs. 7 en 9 te Nieuwleusen.

Het onderzoek is uitgevoerd naar aanleiding van de voorgenomen projectontwikkeling van de locatie. Het onderzoek heeft tot doel aan te geven of op de locatie redelijkerwijs wel/geen sprake is van bodemverontreiniging.

4.1 Vaste bodem en grondwater

Tijdens het veldonderzoek is in boring 5 een zwakke bijmening met glasdeeltjes waargenomen. Zintuiglijk zijn geen asbestverdachte materialen in of op de bodem aangetroffen.

In de mengmonsters van de *bovengrond* (MM-01 en MM-02) zijn, van de geanalyseerde parameters, geen gehalten aangetoond boven de streefwaarden.

In de mengmonsters van de *ondergrond* (MM-03 en MM-04) zijn, met uitzondering van een licht verhoogd gehalte aan minerale olie in MM-04, geen gehalten aangetoond boven de streefwaarden. Het aangetoonde gehalte aan minerale olie overschrijdt de streefwaarde maar blijft beneden de toetsingswaarde voor nader onderzoek.

In het *grondwater* (peilbuis 1) zijn licht verhoogde gehalten aan arseen en chroom aangetoond. De aangetoonde gehalten overschrijden de streefwaarden maar blijven beneden de toetsingswaarden voor nader onderzoek. Van de overig geanalyseerde parameters zijn geen gehalten aangetoond boven de streefwaarden.

4.2 Conclusies en aanbevelingen

Tijdens het veldonderzoek is lokaal een zwakke bijmening met glasdeeltjes waargenomen. Zintuiglijk zijn geen asbestverdachte materialen in of op de bodem aangetroffen.

In de *bovengrond* zijn, van de geanalyseerde parameters, geen gehalten aangetoond boven de streefwaarden. In de *ondergrond* zijn, met uitzondering van een licht verhoogd gehalte aan minerale olie in één mengmonster, geen gehalten aangetoond boven de streefwaarden. Het aangetoonde gehalte aan minerale olie overschrijdt de streefwaarde maar vormt geen aanleiding tot nader onderzoek.

In het *grondwater* zijn licht verhoogde gehalten zware metalen aangetoond. De aangetoonde gehalten overschrijden de streefwaarden maar vormen geen aanleiding tot nader onderzoek.

Op basis van de onderzoeksresultaten bestaan er naar onze mening, vanuit milieuhygiënisch oogpunt, geen bezwaren voor de voorgenomen projectontwikkeling van de locatie.

BIJLAGE 1

Topografisch overzicht

Topografisch overzicht [1:50.000]




BIJLAGE 2


Boorbeschrijvingen


Legenda (conform NEN 5104)

grind


Grind, siltig

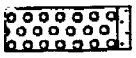
Grind, zwak zandig

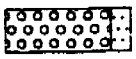
Grind, matig zandig

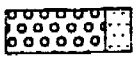
Grind, sterk zandig


Grind, uiterst zandig

zand


Zand, kleiig



Zand, zwak siltig



Zand, matig siltig



Zand, sterk siltig



Zand, uiterst siltig


veen

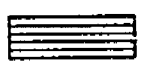
Veen, minerzaalarm

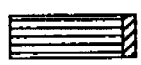
Veen, zwak kleiig

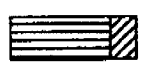
Veen, sterk kleiig

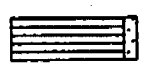
Veen, zwak zandig

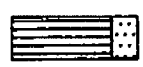
Veen, sterk zandig

klei


Klei, zwak siltig


Klei, matig siltig


Klei, sterk siltig


Klei, uiterst siltig


Klei, zwak zandig


Klei, matig zandig



Klei, sterk zandig


leem



Leem, zwak zandig



Leem, sterk zandig


overige toevoegingen

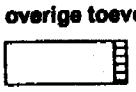

zwak humeus

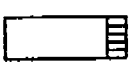
matig humeus

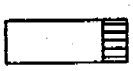
sterk humeus

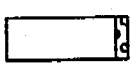
zwak grindig

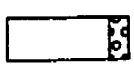
matig grindig

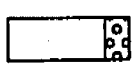
sterk grindig

geur

- geen geur
- zwakke geur
- matige geur
- sterke geur
- uiterste geur

olie

- geen olie-water reactie
- zwakke olie-water reactie
- matige olie-water reactie
- sterke olie-water reactie
- uiterste olie-water reactie

p.i.d.-waarde

- >0
- >1
- >10
- >100
- >1000
- >10000

monsters


geroerd monster

ongeroerd monster


overig

- bijzonder bestanddeel
- Gemiddeld hoogste grondwaterstand
- grondwaterstand
- Gemiddeld laagste grondwaterstand


slib


water


peilbuis

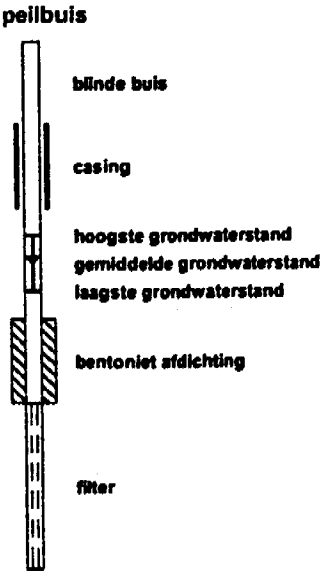


Projectnummer: 2006116

HUNNEMAN MILIEU-ADVIES


Boring: 1

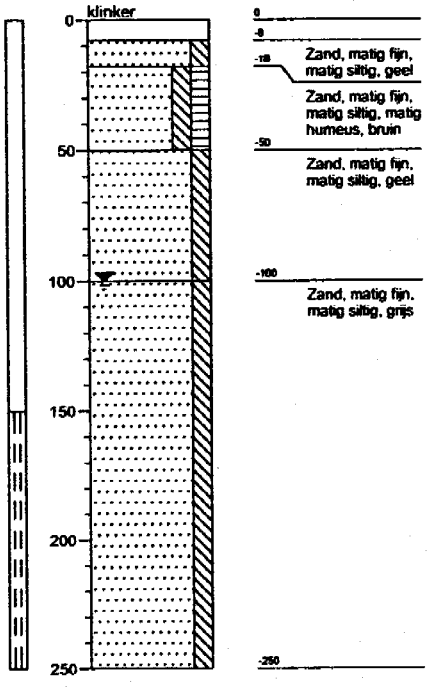


Boring: 2

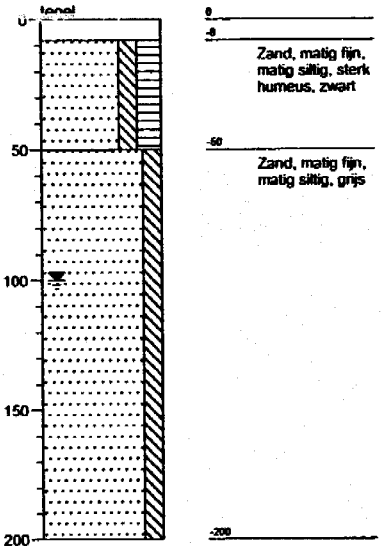


Boring: 3

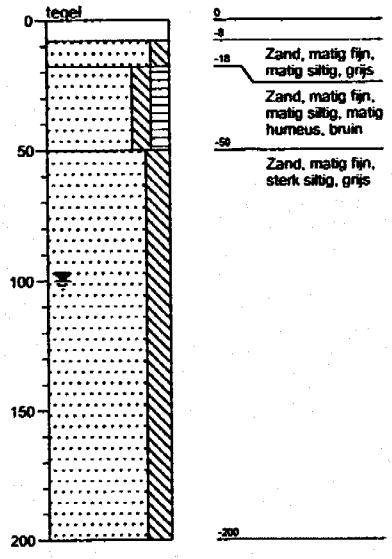


Boring: 4

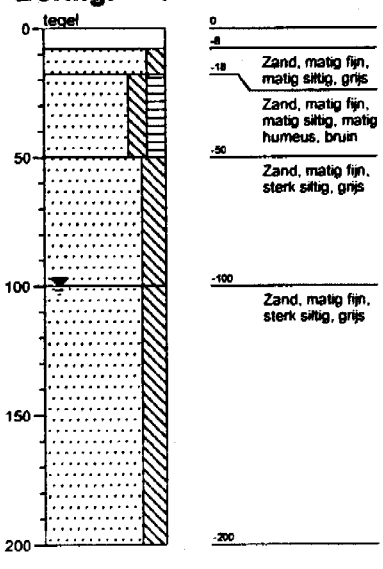

Boring: 5

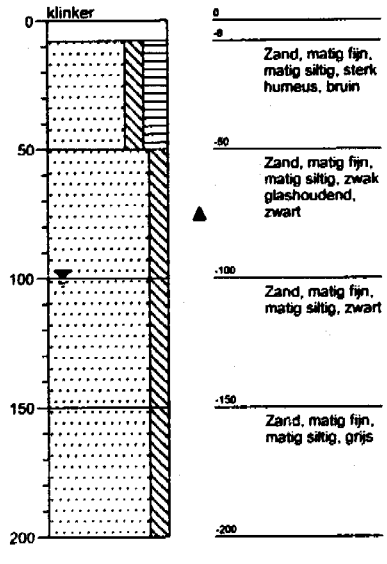

Boring: 6

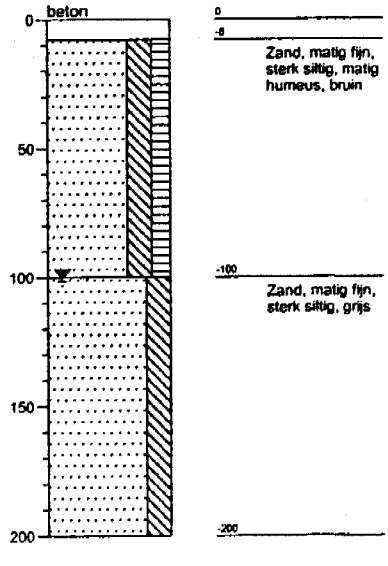


Projectnaam: NEN Dominee Smitslaan te Nieuwleusen


Projectnummer: 2006116

HUNNEMAN MILIEU-ADVIES


Boring: 7

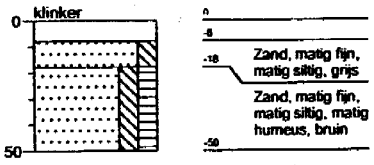


Boring: 8

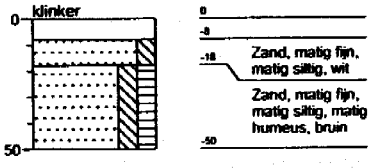


Boring: 9

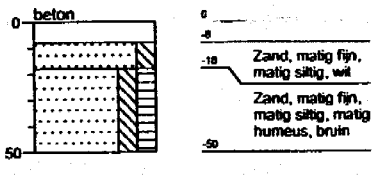


Boring: 10

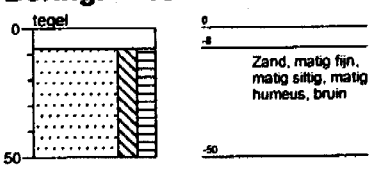

Boring: 11

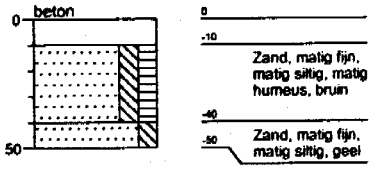

Boring: 12

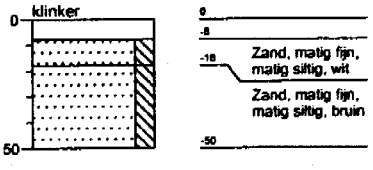

Projectnaam: NEN Dominee Smitslaan te Nieuwleusen

BIJLAGE 3

Analyserapporten vaste bodem en grondwater

ALcontrol Laboratories

ALcontrol B.V.
Steenhouwerstraat 15 · 3194 AG Hoogvliet
Tel.: (010) 231 47 00 · Fax: (010) 416 30 34
www.alcontrol.nl

HUNNEMAN MILIEU ADVIES
5.1.2e
Postbus 253
8100 AG RAALTE

Hoogvliet,12-05-2006

Geachte 5.1.2e ,

Hierbij zenden wij u de analyse resultaten van het laboratoriumonderzoek van het door u aangeboden monstermateriaal met de bij de monsterspecificatie weergegeven beschrijving.
Deze resultaten hebben betrekking op :

Uw projektnaam : NEN Ds Smitslaan Nieuwleusen
Uw projektnummer : 2006116

ALcontrol rapportnummer : 06184CO

Dit analyserapport bestaat uit een begeleidende brief, 4 resultaatbijlagen en eventuele informatieve bijlagen. De bijlagen hebben betrekking op de analyseresultaten, toegepaste analysemethoden, aangeleverde verpakkingen, monsternamedatum, oliechromatogrammen en mogelijke geconstateerde afwijkingen.
Alle bijlagen maken onlosmakelijk onderdeel uit van het rapport.
Uitgebreide informatie over de toegepaste analysemethoden kunt u terugvinden in onze informatiegids, uitgave 2004.
Indien u vragen en/of opmerkingen heeft naar aanleiding van deze resultaten, verzoeken wij u contact op te nemen met de afdeling Customer Services.
Alleen vermenigvuldiging van het hele rapport is toegestaan.

Hoogvliet,

Vertrouwende u met deze informatie van dienst te zijn, verblijven wij
Hoogachtend,

5.1.2e
Business Manager Milieu

voor deze: 5.1.2e ,

AL CONTROL B.V. IS GEACCREDITEERD VOLGENS DE DOOR RAAD VOOR ACCREDITATIE GESTELDE CRITERIA VOOR TESTLABORATORIA CONFORM ISO/IEC 17025:1999 ONDER NR. L 028
AL ONZE WERKZAAMHEDEN WORDEN UITGEVOERD ONDER DE ALGEMENE VOORWAARDEN GEDEPONEERD BIJ DE KAMER VAN KOOPHANDEL EN FABRIEKEN TE ROTTERDAM
INSCHRIJVING HANDELSREGISTER KVK ROTTERDAM 24265286

ALcontrol Laboratories

ALcontrol B.V.
Steenhouwerstraat 15 · 3194 AG Hoogvliet
Tel.: (010) 231 47 00 · Fax: (010) 416 30 34
www.alcontrol.nl

HUNNEMAN MILIEU ADVIES
5.1.2e

Projektnaam : NEN Ds Smitslaan Nieuwleusen
Projektnummer : 2006116
Datum opdracht : 05-05-2006
Startdatum : 05-05-2006

Rapportnummer : 06184C0
Rapportagedatum : 12-05-2006

Analyse	Eenheid	X01	X02	X03	X04
droge stof	gew.-%	84.8	81.4	85.6	73.4
organische stof (gloeiverl	% vd DS	4.8			
KORRELGROOTTEVERDELING					
lutum (bodem)	% vd DS	<1			
METALEN					
arseen	mg/kgds	<4	<4	<4	4.2
cadmium	mg/kgds	<0.4	<0.4	<0.4	<0.4
chroom	mg/kgds	<15	<15	<15	<15
koper	mg/kgds	<5	<5	<5	6.8
kwik	mg/kgds	<0.05	<0.05	<0.05	0.08
lood	mg/kgds	<13	<13	<13	32
nikkel	mg/kgds	<3	3.2	<3	8.3
zink	mg/kgds	<20	28	<20	40
POLYCYCLISCHE AROMATISCHE KOOLWATERSTOFFEN					
naftaleen	mg/kgds	<0.02	<0.02	<0.02	<0.02
acenaftyleen	mg/kgds	<0.02	<0.02	<0.02	<0.02
acenafteen	mg/kgds	<0.02	<0.02	<0.02	<0.02
fluoreen	mg/kgds	<0.02	<0.02	<0.02	<0.02
fenantreen	mg/kgds	<0.02	0.06	<0.02	0.05
antraceen	mg/kgds	<0.02	<0.02	<0.02	<0.02
fluoranteen	mg/kgds	0.06	0.14	<0.02	0.12
pyreen	mg/kgds	0.05	0.10	<0.02	0.09
benzo(a)antraceen	mg/kgds	0.03	0.07	<0.02	0.07
chryseen	mg/kgds	0.05	0.08	<0.02	0.08
benzo(b)fluoranteen	mg/kgds	0.07	0.08	<0.02	0.11
benzo(k)fluoranteen	mg/kgds	0.03	0.04	<0.02	0.05
benzo(a)pyreen	mg/kgds	0.04	0.07	<0.02	0.06
dibenz(ah)antraceen	mg/kgds	<0.02	<0.02	<0.02	0.02
benzo(ghi)peryleen	mg/kgds	0.03	0.05	<0.02	0.05
indeno(1,2,3-cd)pyreen	mg/kgds	0.05	0.06	<0.02	0.05
PAK-totaal (10 van VROM)	mg/kgds	0.32	0.57	<0.2	0.56
PAK-totaal (16 van EPA)	mg/kgds	0.45	0.77	<0.3	0.79
EOX	mg/kgds	0.14	0.15	<0.1	<0.1

Kode	Monstersoort	Monsterspecificatie
X01	grond	MM-01 1+2+3+7+8+12-01
X02	grond	MM-02 4+5+6+9+10+11-01
X03	grond	MM-03 1 t/m 3-02 t/m-04
X04	grond	MM-04 4 t/m 6-02 t/m-04

ALCONTROL B.V. IS GEACCREDITEERD VOLGENS DE DOOR RAAD VOOR ACCREDITATIE GESTELDE CRITERIA VOOR TESTLABORATORIA CONFORM ISO/IEC 17025:1999 ONDER NR. L 028
AL ONZE WERKZAAMHEDEN WORDEN UITGEVOERD ONDER DE ALGEMENE VOORWAARDEN GEDEPONEERD BIJ DE KAMER VAN KOOPHANDEL EN FABRIEKEN TE ROTTERDAM.
INSCHRIJVING HANDELSREGISTER: KVK ROTTERDAM 24265286

ALcontrol Laboratories

ALcontrol B.V.
Steenhouwerstraat 15 · 3194 AG Hoogvliet
Tel.: (010) 231 47 00 · Fax: (010) 416 30 34
www.alcontrol.nl

HUNNEMAN MILIEU ADVIES
5.1.2e

Projektnaam : NEN Ds Smitslaan Nieuwleusen
Projektnummer : 2006116
Datum opdracht : 05-05-2006
Startdatum : 05-05-2006

Rapportnummer : 06184C0
Rapportagedatum : 12-05-2006

Analyse	Eenheid	X01	X02	X03	X04
MINERALE OLIE					
fractie C10 - C12	mg/kgds	<5	<5	<5	<5
fractie C12 - C22	mg/kgds	<5	<5	<5	15
fractie C22 - C30	mg/kgds	<5	<5	<5	10
fractie C30 - C40	mg/kgds	<5	<5	<5	10
totaal olie C10-C40	mg/kgds	<20	<20	<20	35

Kode	Monstersoort	Monsterspecificatie
X01	grond	MM-01 1+2+3+7+8+12-01
X02	grond	MM-02 4+5+6+9+10+11-01
X03	grond	MM-03 1 t/m 3-02 t/m-04
X04	grond	MM-04 4 t/m 6-02 t/m-04

ALCONTROL B.V. IS GEACCREDITEERD VOLGENS DE DOOR RAAD VOOR ACCREDITATIE GESTELDE CRITERIA VOOR TESTLABORATORIA CONFORM ISO/IEC 17025:1999 ONDER NR. L 028
AL ONZE WERKZAAMHEDEN WORDEN UITGEVOERD ONDER DE ALGEMENE VOORWAARDEN GEDEPONEERD BIJ DE KAMER VAN KOOPHANDEL EN FABRIEKEN TE ROTTERDAM
INSCHRIJVING HANDELSREGISTER KVK ROTTERDAM 24265286

ALcontrol Laboratories

ALcontrol B.V.
Steenhouwerstraat 15 · 3194 AG Hoogvliet
Tel.: (010) 231 47 00 · Fax: (010) 416 30 34
www.alcontrol.nl

HUNNEMAN MILIEU ADVIES
5.1.2e

Projektnaam : NEN Ds Smitslaan Nieuwleusen
Projektnummer : 2006116
Datum opdracht : 05-05-2006
Startdatum : 05-05-2006

Rapportnummer : 06184C0
Rapportagedatum : 12-05-2006

Analyse	Monstersoort	Relatie tot norm
droge stof	grond	Conform NEN 5747 / CMA/2/II/A.1
organische stof (gloeiverl	grond	Conform NEN 5754
lutum (bodem)	grond	Eigen methode, pipetmethode met versnelde minera lisatie
arseen	grond	Eigen methode (ontsluiting eigen methode, meting conform NEN 6426, NVN 7322 en ISO 11885)
cadmium	grond	Idem
chroom	grond	Idem
koper	grond	Idem
kwik	grond	Eigen methode
lood	grond	Eigen methode (ontsluiting eigen methode, meting conform NEN 6426, NVN 7322 en ISO 11885)
nikkel	grond	Idem
zink	grond	Idem
naftaleen	grond	Eigen methode, aceton-hexaan-extractie, analyse m.b.v. GC-MS
acenaftyleen	grond	Idem
acenafteen	grond	Idem
fluoreen	grond	Idem
fenantreen	grond	Idem
antraceen	grond	Idem
fluoranteen	grond	Idem
pyreen	grond	Idem
benzo(a)antraceen	grond	Idem
chryseen	grond	Idem
benzo(b)fluoranteen	grond	Idem
benzo(k)fluoranteen	grond	Idem
benzo(a)pyreen	grond	Idem
dibenz(ah)antraceen	grond	Idem
benzo(ghi)peryleen	grond	Idem
indeno(1,2,3-cd)pyreen	grond	Idem
EOX	grond	Eigen methode, aceton-hexaan-extractie,analyse m.b.v. micro-coulometer
Minerale olie GC (C10-C40	grond	Eigen methode, aceton-hexaan-extractie, clean-up ,analyse m.b.v. GC-FID

De met een * gemerkte analyses vallen niet onder de RvA erkenning.

Mnstr	Barcode	Aanlevering	Monstername	Verpakking	
X01	a0250511	05-05-06	05-05-06	ALC201	(Theoretische monsternamedatum)
	a0250514	05-05-06	05-05-06	ALC201	(Theoretische monsternamedatum)
	a0250522	05-05-06	05-05-06	ALC201	(Theoretische monsternamedatum)
	a0250527	05-05-06	05-05-06	ALC201	(Theoretische monsternamedatum)
	a0250560	05-05-06	05-05-06	ALC201	(Theoretische monsternamedatum)
	a0250611	05-05-06	05-05-06	ALC201	(Theoretische monsternamedatum)
X02	a0250592	05-05-06	05-05-06	ALC201	(Theoretische monsternamedatum)
	a0250593	05-05-06	05-05-06	ALC201	(Theoretische monsternamedatum)
	a0250598	05-05-06	05-05-06	ALC201	(Theoretische monsternamedatum)
	a0250603	05-05-06	05-05-06	ALC201	(Theoretische monsternamedatum)
	a0250604	05-05-06	05-05-06	ALC201	(Theoretische monsternamedatum)
	a0250609	05-05-06	05-05-06	ALC201	(Theoretische monsternamedatum)
X03	a0250362	05-05-06	05-05-06	ALC201	(Theoretische monsternamedatum)
	a0250370	05-05-06	05-05-06	ALC201	(Theoretische monsternamedatum)
	a0250426	05-05-06	05-05-06	ALC201	(Theoretische monsternamedatum)
	a0250510	05-05-06	05-05-06	ALC201	(Theoretische monsternamedatum)
	a0250516	05-05-06	05-05-06	ALC201	(Theoretische monsternamedatum)
	a0250525	05-05-06	05-05-06	ALC201	(Theoretische monsternamedatum)
	a0250555	05-05-06	05-05-06	ALC201	(Theoretische monsternamedatum)
	a0250594	05-05-06	05-05-06	ALC201	(Theoretische monsternamedatum)
	a0250599	05-05-06	05-05-06	ALC201	(Theoretische monsternamedatum)
X04	a0250595	05-05-06	05-05-06	ALC201	(Theoretische monsternamedatum)
	a0250597	05-05-06	05-05-06	ALC201	(Theoretische monsternamedatum)

ALCONTROL B.V. IS GEACCREDITEERD VOLGENS DE DOOR RAAD VOOR ACCREDITATIE GESTELDE CRITERIA VOOR TESTLABORATORIA CONFORM ISO/IEC 17025:1999 ONDER NR. L 028
AL ONZE WERKZAAMHEDEN WORDEN UITGEVOERD ONDER DE ALGEMENE VOORWAARDEN GEDEPONEERD BIJ DE KAMER VAN KOOPHANDEL EN FABRIEKEN TE ROTTERDAM
INSCHRIJVING HANDELSREGISTER KVK ROTTERDAM 24265286.

ALcontrol Laboratories

ALcontrol B.V.
Steenhouwerstraat 15 · 3194 AG Hoogvliet
Tel.: (010) 231 47 00 · Fax: (010) 416 30 34
www.alcontrol.nl

HUNNEMAN MILIEU ADVIES
5.1.2e

Projektnaam : NEN Ds Smitslaan Nieuwleusen
Projektnummer : 2006116
Datum opdracht : 05-05-2006
Startdatum : 05-05-2006

Rapportnummer : 06184C0
Rapportagedatum : 12-05-2006

Mnstr	Barcode	Aanlevering	Monstername	Verpakking	
	a0250600	05-05-06	05-05-06	ALC201	(Theoretische monsternamedatum)
	a0250601	05-05-06	05-05-06	ALC201	(Theoretische monsternamedatum)
	a0250602	05-05-06	05-05-06	ALC201	(Theoretische monsternamedatum)
	a0250606	05-05-06	05-05-06	ALC201	(Theoretische monsternamedatum)
	a0250607	05-05-06	05-05-06	ALC201	(Theoretische monsternamedatum)
	a0250610	05-05-06	05-05-06	ALC201	(Theoretische monsternamedatum)
	a0250614	05-05-06	05-05-06	ALC201	(Theoretische monsternamedatum)


ALCONTROL B.V. IS GEACCREDITEERD VOLGENS DE DOOR RAAD VOOR ACCREDITATIE GESTELDE CRITERIA VOOR TESTLABORATORIA CONFORM ISO/IEC 17025:1999 ONDER NR. L 028
AL ONZE WERKZAAMHEDEN WORDEN UITGEVOERD ONDER DE ALGEMENE VOORWAARDEN GEDEPONEERD BIJ DE KAMER VAN KOOPHANDEL EN FABRIEKEN TE ROTTERDAM
INSCHRIJVING HANDELSREGISTER KVK ROTTERDAM 24265286

ALcontrol Laboratories

ALcontrol B.V.
Steenhouwerstraat 15 · 3194 AG Hoogvliet
Tel.: (010) 231 47 00 · Fax: (010) 416 30 34
www.alcontrol.nl

HUNNEMAN MILIEU ADVIES
5.1.2e
Spitsstraat 11
8102 HW RAALTE

Monsternummer:	06184C0-004
Datum analyse:	5/10/2006
Projectnummer:	2006116
Projectnaam:	NEN Ds Smitslaan Nieuwleusen
Monsteromschr.:	MM-04 4 t/m 6-02 t/m-04

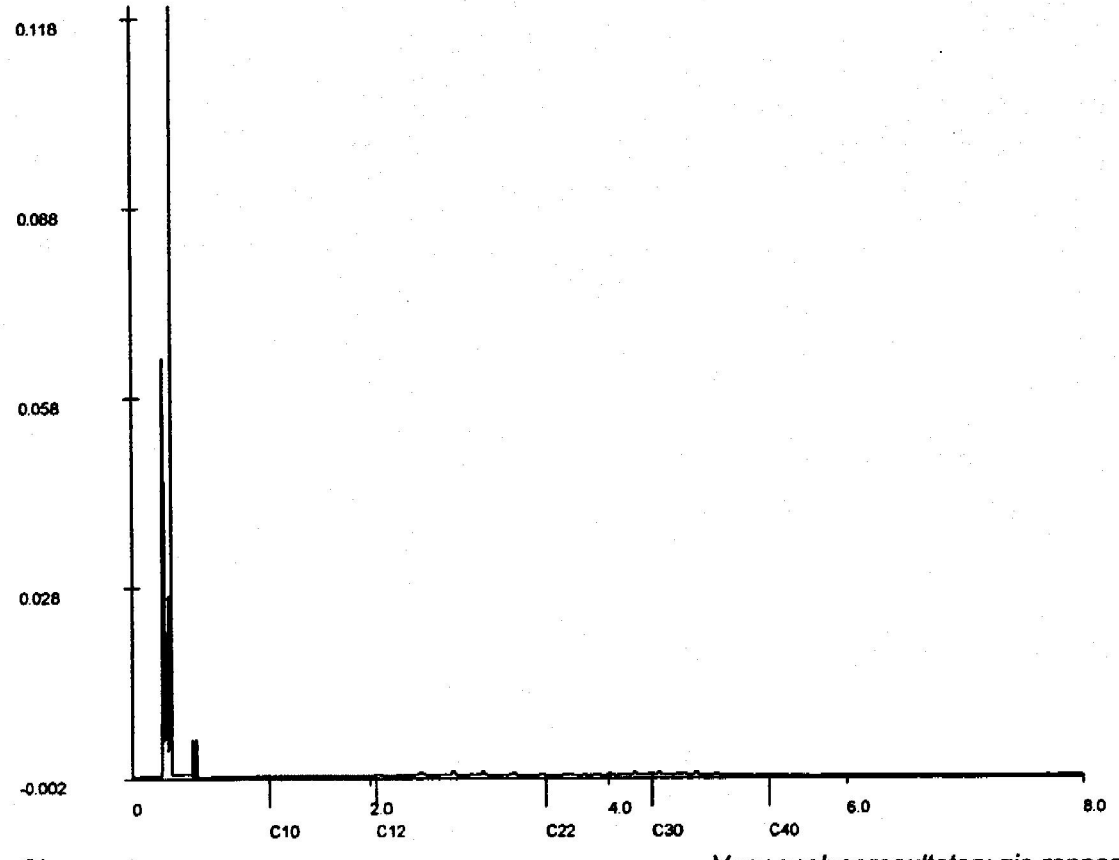

Chromatogram

Voor analyseresultaten: zie rapport

Karakterisering naar alkaantraject

benzine	C9-C14
kerosine en petroleum	C10-C16
diesel en gasolie	C10-C28
motorolie	C20-C36
stookolie	C10-C36

Retentietijden van de even alkanen:

C10	1.2
C12	2.1
C22	3.5
C30	4.4
C40	5.3

ALCONTROL B.V. IS GEACCREDITEERD VOLGENS DE DOOR RAAD VOOR ACCREDITATIE GESTELDE CRITERIA VOOR TESTLABORATORIA CONFORM ISO/IEC 17025:1999 ONDER NR. L 028
AL ONZE WERKZAAMHEDEN WORDEN UITGEVOERD ONDER DE ALGEMENE VOORWAARDEN GEDEPONEERD BIJ DE KAMER VAN KOOPHANDEL EN FABRIEKEN TE ROTTERDAM
INSCHRIJVING HANDELSREGISTER KVK ROTTERDAM 24265286

ALcontrol Laboratories

ALcontrol B.V.
Steenhouwerstraat 15 · 3194 AG Hoogvliet
Tel: (010) 231 47 00 · Fax: (010) 4163034
www.alcontrol.nl

HUNNEMAN MILIEU ADVIES
5.1.2e
Postbus 253
8100 AG RAALTE

Hoogvliet,17-05-2006

Geachte de heer 5.1.2e

Hierbij zenden wij u de analyse resultaten van het laboratoriumonderzoek van het door u aangeboden monstermateriaal met de bij de monsterspecificatie weergegeven beschrijving.
Deze resultaten hebben betrekking op :

Uw projektnaam : NEN Ds. Smitslaan te Nieuwleusen
Uw projektnummer : 2006116

ALcontrol rapportnummer : 061950F

Dit analyserapport bestaat uit een begeleidende brief, 2 resultaatbijlagen en eventuele informatieve bijlagen. De bijlagen hebben betrekking op de analyseresultaten, toegepaste analysemethoden, aangeleverde verpakkingen, monsternamedatum, oliechromatogrammen en mogelijke geconstateerde afwijkingen.
Alle bijlagen maken onlosmakelijk onderdeel uit van het rapport.
Uitgebreide informatie over de toegepaste analysemethoden kunt u terugvinden in onze informatiegids, uitgave 2004.
Indien u vragen en/of opmerkingen heeft naar aanleiding van deze resultaten, verzoeken wij u contact op te nemen met de afdeling Customer Services.
Alleen vermenigvuldiging van het hele rapport is toegestaan.

Hoogvliet,

Vertrouwende u met deze informatie van dienst te zijn, verblijven wij
Hoogachtend,

5.1.2e 5.1.2e
Business Manager Milieu

voor deze:
ALcontrol
5.1.2e

ALCONTROL B.V. IS GEACCREDITEERD VOLGENS DE DOOR DE RAAD VAN ACCREDITATIE GESTELDE CRITERIA VOOR TESTLABORATORIA CONFORM ISO/IEC 17025:1999 ONDER NR. L 026
TESTEN RvA L 026
AL ONZE WERKZAAMHEDEN WORDEN UITGEVOERD ONDER DE ALGEMENE VOORWAARDEN GEDEPONEERD BIJ DE KAMER VAN KOOPHANDEL EN FABRIEKEN TE ROTTERDAM
INGESCHREVEN HANDELSREGISTER KVK ROTTERDAM 24251295

ALcontrol Laboratories

ALcontrol B.V.
Steenhouwerstraat 15 · 3194 AG Hoogvliet
Tel: (010) 231 47 00 · Fax: (010) 4163034
www.alcontrol.nl

HUNNEMAN MILIEU ADVIES

5.1.2e

Projektnaam : NEN Ds. Smitslaan te Nieuwleusen
Projektnummer : 2006116
Datum opdracht : 12-05-2006
Startdatum : 12-05-2006

Rapportnummer : 061950F
Rapportagedatum : 17-05-2006

Analyse	Eenheid	X01
METALEN		
arseen	ug/l	11
cadmium	ug/l	<0.4
chroom	ug/l	2.9
koper	ug/l	<5
kwik	ug/l	<0.05
lood	ug/l	<10
nikkel	ug/l	<10
zink	ug/l	<20
VLUCHTIGE AROMATEN		
benzeen	ug/l	<0.2
tolueen	ug/l	<0.2
ethylbenzeen	ug/l	<0.2
xylenen	ug/l	<0.5
Totaal BTEX	ug/l	<1
naftaleen	ug/l	<0.2
GEHALOGENEERDE KOOLWATERSTOFFEN		
1,2-dichloorethaan	ug/l	<0.1
cis 1,2-dichlooretheen	ug/l	<0.1
tetrachlooretheen	ug/l	<0.1
tetrachloormethaan	ug/l	<0.1
1,1,1-trichloorethaan	ug/l	<0.1
1,1,2-trichloorethaan	ug/l	<0.1
trichlooretheen	ug/l	<0.1
chloroform	ug/l	<0.1
CHLOORBENZENEN		
monochloorbenzeen	ug/l	<0.2
dichloorbenzenen	ug/l	<0.2
MINERALE OLIE		
fractie C10 - C12	ug/l	<10
fractie C12 - C22	ug/l	<10
fractie C22 - C30	ug/l	<10
fractie C30 - C40	ug/l	<10
totaal olie C10-C40	ug/l	<50

Kode	Monstersoort	Monsterspecificatie
X01	grondwater	Pb 1

ALCONTROL B.V. IS GEACCREDITEERD VOLGENS DE DOOR DE RAAD VAN ACCREDITATIE GESTELDE CRITERIA VOOR TESTLABORATORIA CONFORM ISO/IEC 17025:1999 ONDER NR. L 026

RvA L 026

ALLE ONZE WERKZAAMHEDEN WORDEN UITGEVOERD ONDER DE ALGEMENE VOORWAARDEN GEDEPONEERD BIJ DE KAMER VAN KOOPHANDEL EN FABRIEKEN TE ROTTERDAM ONDER INSCHRIJVINGS HANDELSREGISTER NR. 24063156

ALcontrol Laboratories

ALcontrol B.V.
Steenhouwerstraat 15 · 3194 AG Hoogvliet
Tel: (010) 231 47 00 · Fax: (010) 4163034
www.alcontrol.nl

HUNNEMAN MILIEU ADVIES

5.1.2e

Projektnaam : NEN Ds. Smitslaan te Nieuwleusen
Projektnummer : 2006116
Datum opdracht : 12-05-2006
Startdatum : 12-05-2006

Rapportnummer : 061950F
Rapportagedatum : 17-05-2006

Analyse	Monstersoort	Relatie tot norm
arseen	grondwater	Conform NEN 6426 (meting conform ISO 11885)
cadmium	grondwater	Idem
chroom	grondwater	Idem
koper	grondwater	Idem
kwik	grondwater	Eigen methode
lood	grondwater	Conform NEN 6426 (meting conform ISO 11885)
nikkel	grondwater	Idem
zink	grondwater	Idem
benzeen	grondwater	Eigen methode, analyse met P&T- GCMS.
tolueen	grondwater	Idem
ethylbenzeen	grondwater	Idem
xylenen	grondwater	Idem
naftaleen	grondwater	Idem
1,2-dichloorethaan	grondwater	Idem
cis 1,2-dichlooretheen	grondwater	Idem
tetrachlooretheen	grondwater	Idem
tetrachloormethaan	grondwater	Idem
1,1,1-trichloorethaan	grondwater	Idem
1,1,2-trichloorethaan	grondwater	Idem
trichlooretheen	grondwater	Idem
chloroform	grondwater	Idem
monochloorbenzeen	grondwater	Idem
dichloorbenzenen	grondwater	Idem
Minerale olie GC (C10-C40	grondwater	Eigen methode, hexaan-extractie, clean-up, analyse m.b.v. GC-FID

De met een * gemerkte analyses vallen niet onder de RvA erkenning.

Mnstr	Barcode	Aanlevering	Monstername	Verpakking	
X01	b0599619	12-05-06	12-05-06	ALC204	(Theoretische monsternamedatum)
	g5271318	12-05-06	12-05-06	ALC236	(Theoretische monsternamedatum)

ALCONTROL B.V. IS GEACCREDITEERD VOLGENS DE DOOR DE RAAD VAN ACCREDITATIE GESTELDE CRITERIA VOOR TESTLABORATORIA CONFORM ISO/IEC 17025:1999 ONDER NR. L 028
ALLE UIT DEZE RAPPORTAGE VOORTVLOEIENDE RECHTSVERHOUDINGEN WORDEN UITSLUITEND ONDER DE ALGEMENE VOORWAARDEN GEDEPONEERD BIJ DE KAMER VAN KOOPHANDEL TE ROTTERDAM
INGESCHREVEN HANDELSREGISTER RVK ROTTERDAM 24065292

BIJLAGE 4

Toetsingstabel standaardbodem

Toetsingstabel standaard bodem

Bron: Circulaire streefwaarden en interventiewaarden bodemsanering (Staatscourant 24 februari 2000, nr. 39)

Tabel 1: Streefwaarden en interventiewaarden

Parameter	grond/sediment (mg/kg d.s.)		grondwater (µg/l)	
	streefwaarde	*interventiewaarde*	*streefwaarde*	*interventiewaarde*
I Zware metalen[15]				
antimoon	3	15	-	20
arseen	29	55	10	60
barium	160	625	50	625
cadmium	0,8	12	0,4	6
chroom	100	380	1	30
cobalt	9	240	20	100
koper	36	190	15	75
kwik	0,3	10	0,05	0,3
lood	85	530	15	75
molybdeen	3	200	5	300
nikkel	35	210	15	75
zink	140	720	65	800
II Anorganische verbindingen				
cyaniden-vrij	1	20	5	1500
cyaniden-complex (pH<5)[1]	5	650	10	1500
cyaniden-complex (pH≥5)	5	50	10	1500
thiocyanaten (som)	1	20	-	1500
bromide (mg Br/l)	20	-	0,3 mg/l [2]	-
chloride (mg Cl/l)	-	-	100 mg/l [2]	-
fluoride (mg F/l)	500[3]	-	0,5 mg/l [2]	-
III Aromatische verbindingen				
benzeen	0,01	1	0,2	30
ethylbenzeen	0,03	50	4	150
tolueen	0,01	130	7	1000
xylenen	0,1	25	0,2	70
styreen (vinylbenzeen)	0,3	100	6	300
fenol	0,05	40	0,2	2000
cresolen (som)	0,05	5	0,2	200
catechol (o-dihydroxybenzeen)	0,05	20	0,2	1250
resorcinol (m-hydroxybenzeen)	0,05	10	0,2	600
hydrochinon (p-dihydroxybenzeen)	0,05	10	0,2	800
IV Polycyclische aromatische koolwaterstoffen (PAK's)				
PAK (som 10) [4,14]	1	40	-	-
naftaleen			0,01	70
antraceen			0,0007*	5
fenantreen			0,003*	5
fluorantheen			0,003	1
benzo(a)antraceen			0,0001*	0,5
chryseen			0,003*	0,2
benzo(a)pyreen			0,0005*	0,05
benzo(ghi)peryleen			0,0003	0,05
benzo(k)fluorantheen			0,0004*	0,05
indeno(1,2,3-cd)pyreen			0,0004*	0,05
V Gechloreerde koolwaterstoffen				
vinylchloride	0,01	0,1	0,01	5
dichloormethaan	0,4	10	0,01	1000
1,1-dichloorethaan	0,02	15	7	900
1,2-dichloorethaan	0,02	4	7	400
1,1-dichlooretheen	0,1	0,3	0,01	10
1,2-dichlooretheen (cis en trans)	0,2	1	0,01	20
dichloorpropanen	0,002#	2	0,8	80
trichloormethaan (chloroform)	0,02	10	6	400
1,1,1-trichloorethaan	0,07	15	0,01	300
1,1,2-trichloorethaan	0,4	10	0,01	130
trichlooretheen (tri)	0,1	60	24	500
tetrachloormetaan (tetra)	0,4	1	0,01	10
tetrachlooretheen (per)	0,002	4	0,01	40

Parameter	grond/sediment (mg/kg d.s.)		grondwater (µg/l)	
	streefwaarde	*interventiewaarde*	*streefwaarde*	*interventiewaarde*
Vervolg V Gechloreerde koolwaterstoffen				
chloorbenzenen (som)[5,14]	0,03	30	-	-
monochloorbenzeen			7	180
dichloorbenzenen			3	50
trichloorbenzenen			0,01	10
tetrachloorbenzenen			0,01	2,5
pentachloorbenzeen			0,003	1
hexachloorbenzeen			0,00009*	0,5
chloorfenolen (som)[6,14]	0,01	10	-	-
monochloorfenolen (som)			0,3	100
dichloorfenolen			0,2	30
trichloorfenolen			0,03*	10
tetrachloorfenolen			0,01*	10
pentachloorfenol			0,04*	3
chloornaftaleen	-	10	-	6
monochlooranilinen	0,005	50	-	30
polychloorbifenylen (som 7)[7]	0,02	1	0,01*	0,01
EOX	0,3		-	
VI Bestrijdingsmiddelen				
DDT/DDE/DDD[8]	0,01	4	0,004 ng/l	0,01
drins[9]	0,005	4	-	0,1
aldrin	0,00006		0,009 ng/l*	
dieldrin	0,0005		0,1 ng/l	
endrin	0,00004		0,04 ng/l	
HCH-verbindingen[10]	0,01^	2	0,05^	1
α-HCH	0,003		33 ng/l	
β-HCH	0,009		8 ng/l	
γ-HCH	0,00005		9 ng/l	
atrazine	0,0002	6	29 ng/l	150
carbaryl	0,00003	5	2 ng/l*	50
carbofuran	0,00002	2	9 ng/l	100
chloordaan	0,00003	4	0,02 ng/l*	0,2
endosulfan	0,00001	4	0,2 ng/l*	5
heptachloor	0,0007	4	0,005 ng/l*	0,3
heptachloor-epoxide	0,0000002	4	0,005 ng/l*	3
maneb	0,002	35	0,05 ng/l*	0,1
MCPA	0,00005#	4	0,02	50
organotinverbindingen[11]	0,001	2,5	0,05*-16 ng/l	0,7
VII Overige verontreinigingen				
cyclohexanon	0,1	45	0,5	15000
ftalaten (som)[12]	0,1	60	0,5	5
minerale olie[13]	50	5000	50	600
pyridine	0,1	0,5	0,5	30
tetrahydrofuran	0,1	2	0,5	300
tetrahydrothiofeen	0,1	90	0,5	5000
tribroommethaan	-	75	-	630

Voetnoten bij tabel 1:

1. Zuurgraad: pH(0,01 M $CaCl_2$). Voor de bepaling pH groter dan of gelijk aan 5 en pH kleiner dan 5 geldt het 90-percentiel van de gemeten waarden.
2. In gebieden met marine beïnvloeding komen van nature hogere waarden voor (zout en brak grondwater).
3. Differentiatie naar lutumgehalte: (F) = 175 + 13L (L = % lutum).
4. Onder PAK (som van 10) wordt verstaan: de som van anthraceen, benzo[a]anthraceen, benzo[k]fluorantheen, benzo[a]pyreen, chryseen, phenanthreen, fluorantheen, indeno[1,2,3-cd]pyreen, naftaleen, benzo[ghi]peryleen.
5. Onder chloorbenzenen (som) wordt verstaan: de som van alle chloorbenzenen (mono-, di-, tri-, tetra-, penta- en heptachloorbenzeen).
6. Onder chloorfenolen (som) wordt verstaan: de som van alle chloorfenolen (mono-, di-, tri-, tetra- en pentachloorfenol.
7. Onder interventiewaarde polychloorbifenylen (som) wordt verstaan: de som van PCB 28, 52, 101, 118, 138, 153, 180. De streefwaarde geldt voor de som zonder PCB 118.
8. Onder DDT/DDD/DDE wordt verstaan: de som van DDT, DDD en DDE.
9. Onder drins wordt verstaan: de som van aldrin, dieldrin en endrin.
10. Onder HCH-verbindingen wordt verstaan: som α-HCH, β-HCH, γ-HCH en δ-HCH.
11. De interventiewaarde geldt voor de totale, gesommeerde concentratie van aangetroffen organotinverbindingen.
12. Onder de ftalaten wordt de som van alle ftalaten verstaan.
13. Definitie van minerale olie wordt beschreven bij de analysenorm. Indien er sprake is van verontreiniging met mengsels (bijvoorbeeld benzine of huisbrandolie) dan dient naast het alkaangehalte ook het gehalte aan aromatische en/of polycyclische aromatische koolwaterstoffen bepaald te worden. Met deze somparameters is om praktische redenen volstaan. Nadere toxicologische en chemische differentiatie wordt bestudeerd.
14. De somwaarde voor polycyclische aromatische koolwaterstoffen, chloorfenolen en chloorbenzenen in grond/sediment geldt voor de totale concentraties van de verbindingen uit de betreffende groep. Indien een verontreiniging slechts één verbinding uit een groep betreft, geldt de waarde voor de betreffende verbinding. Bij twee of meer verbindingen geldt de waarde voor de som van deze verbindingen. Voor grond/sediment zijn de effecten direct optelbaar (dat wil zeggen 1 mg stof A heeft evenveel effect als 1 mg stof B) en kan aan een somwaarde getoetst worden door het optellen van de concentraties van de verbindingen. Voor grondwater zijn effecten indirect, als fractie van de individuele interventiewaarde, optelbaar (dat wil zeggen 0,5 x interventiewaarde stof A heeft evenveel effect als 0,5 x interventiewaarde stof B). Dit betekent dat een somformule gebruikt moet worden om te beoordelen of van overschrijding van de interventiewaarde sprake is. Er is sprake van overschrijding van de interventiewaarde voor de som van een groep van stoffen indien: $\{\Sigma C_i) / I_i \geq 1$, waarbij C_i = gemeten concentratie van een stof uit een betreffende groep van stoffen en I_i = interventiewaarde voor de betreffende groep.
15. De streefwaarden voor zware metalen in het grondwater zijn voor het ondiepe grondwater. Voor het diepe grondwater (ca. 10 m-mv) bestaan andere streefwaarden.

* Getalswaarde beneden detectielimiet/bepalingsondergrens of meetmethode ontbreekt.

\# Deze streefwaarden zijn niet getoetst in HANS. Alle overige streefwaarden zijn wel getoetst in HANS.

^ In de 4e Nota Waterhuishouding staan de individuele normen uit INS, plus aanvullend de met een ^ gemarkeerde somnormen.

Tabel 2: indicatieve niveaus voor ernstige verontreiniging

Parameter	grond/sediment (mg/kg d.s.)		grondwater (µg/l)	
	streefwaarde	*interventiewaarde*	*streefwaarde*	*interventiewaarde*
I Zware metalen[3]				
beryllium	1,1	30	-	15
seleen	0,7	100	-	160
tellurium	-	600	-	70
thallium	1	15	-	7
tin	-	900	-	50
vanadium	42	250	-	70
zilver	-	15	-	40
III Aromatische verbindingen				
dodecylbenzeen	-	1000	-	0,02
aromatische oplosmiddelen[1]	-	200	-	150
V Gechloreerde koolwaterstoffen				
dichlooranilinen	0,005	50	-	100
trichlooranilinen	-	10	-	10
tetrachlooranilinen	-	30	-	10
pentachlooranilinen	-	10	-	1
4-chloormethylfenolen	-	15	-	350
dioxine[2]	-	0,001	-	0,001 ng/l
VI Bestrijdingsmiddelen				
azinfosmethyl	0,00005#	2	0,1* ng/l	2
VII Overige verontreinigingen				
acrylonitril	0,000007#	0,1	0,08	5
butanol	-	30	-	5600
1,2-butylacetaat	-	200	-	6300
ethylacetaat	-	75	-	15000
diethyleen glycol	-	270	-	13000
ethyleen glycol	-	100	-	5500
formaldehyde	-	0,1	-	50
isopropanol	-	220	-	31000
methanol	-	30	-	24000
methyl-tert-butyl ether (MBTE)	-	100	-	9200
methylethylketon	-	35	-	6000

Voetnoten bij tabel 2:

1. Onder aromatische oplosmiddelen wordt een standaardmengsel van stoffen, aangeduid als "C9-aromatic naphtha"verstaan zoals gedefinieerd door de International Research en Development Corporetion: o-xyleen 3,2%, i-isopropylbenzeen 2,74%, n-propylbenzeen 3,97%, 1-methyl-4-ethylbenzeen 7,05%, 1-methyl-3-ethylbenzeen 15,1%, 1-methyl-2-ethylbenzeen 5,44%, 1,3,5-trimethylbenzeen 8,37%, 1,2,4-trimethylbenzeen 40,5%, 1,2,3-trimethylbenzeen 6,18% en ≥ alkylbenzenen 6,19%.
2. Het indicatieve niveau is uitgedrukt op basis van toxiciteitsequivalenten gebaseerd op de meest toxische verbinding.
3. De streefwaarden voor zware metalen in het grondwater zijn voor het ondiepe grondwater. Voor het diepe grondwater (ca. 10 m-mv) bestaan andere streefwaarden.

* Getalswaarde beneden detectielimiet/bepalingsondergrens of meetmethode ontbreekt.
\# Deze streefwaarden zijn niet getoetst in HANS. Alle overige streefwaarden zijn wel getoetst in HANS.

Aanvullende opmerkingen bij tabel 1 en 2:
De streefwaarden, interventiewaarden en indicatieve niveaus voor metalen en arseen, met uitzondering van antimoon, molybdeen, seleen, tellurium, thallium en zilver zijn afhankelijk van het lutumgehalte en/of het organisch stofgehalte.


De streefwaarden, interventiewaarden en indicatieve niveaus voor ernstige verontreiniging voor organische verbindingen, zijn afhankelijk van het organisch stofgehalte.

Voor de streefwaarde en interventiewaarde van PAK's wordt geen bodemtypecorrectie voor bodems met een organisch stofgehalte tot 10% en bodems met een organisch stofgehalte boven de 30% toegepast. Voor bodems met een organisch stofgehalte tot 10% wordt een waarde van 1 respectievelijk 40 mg/kg en voor bodems met een organisch stofgehalte vanaf 30% een waarde van 3 respectievelijk 120 mg/kg gehanteerd.

Bij de beoordeling van de kwaliteit van de bodem worden de in de tabellen opgenomen waarden voor een standaardbodem omgerekend naar de waarden voor de betreffende bodem gebruikt makende van de voor de gemeten gehalten aan organisch stof en/of lutum. De omgerekende waarden kunnen vervolgens met de gemeten gehalten worden vergeleken.

TEKENING

1-1 Situatie met boringen en peilbuis

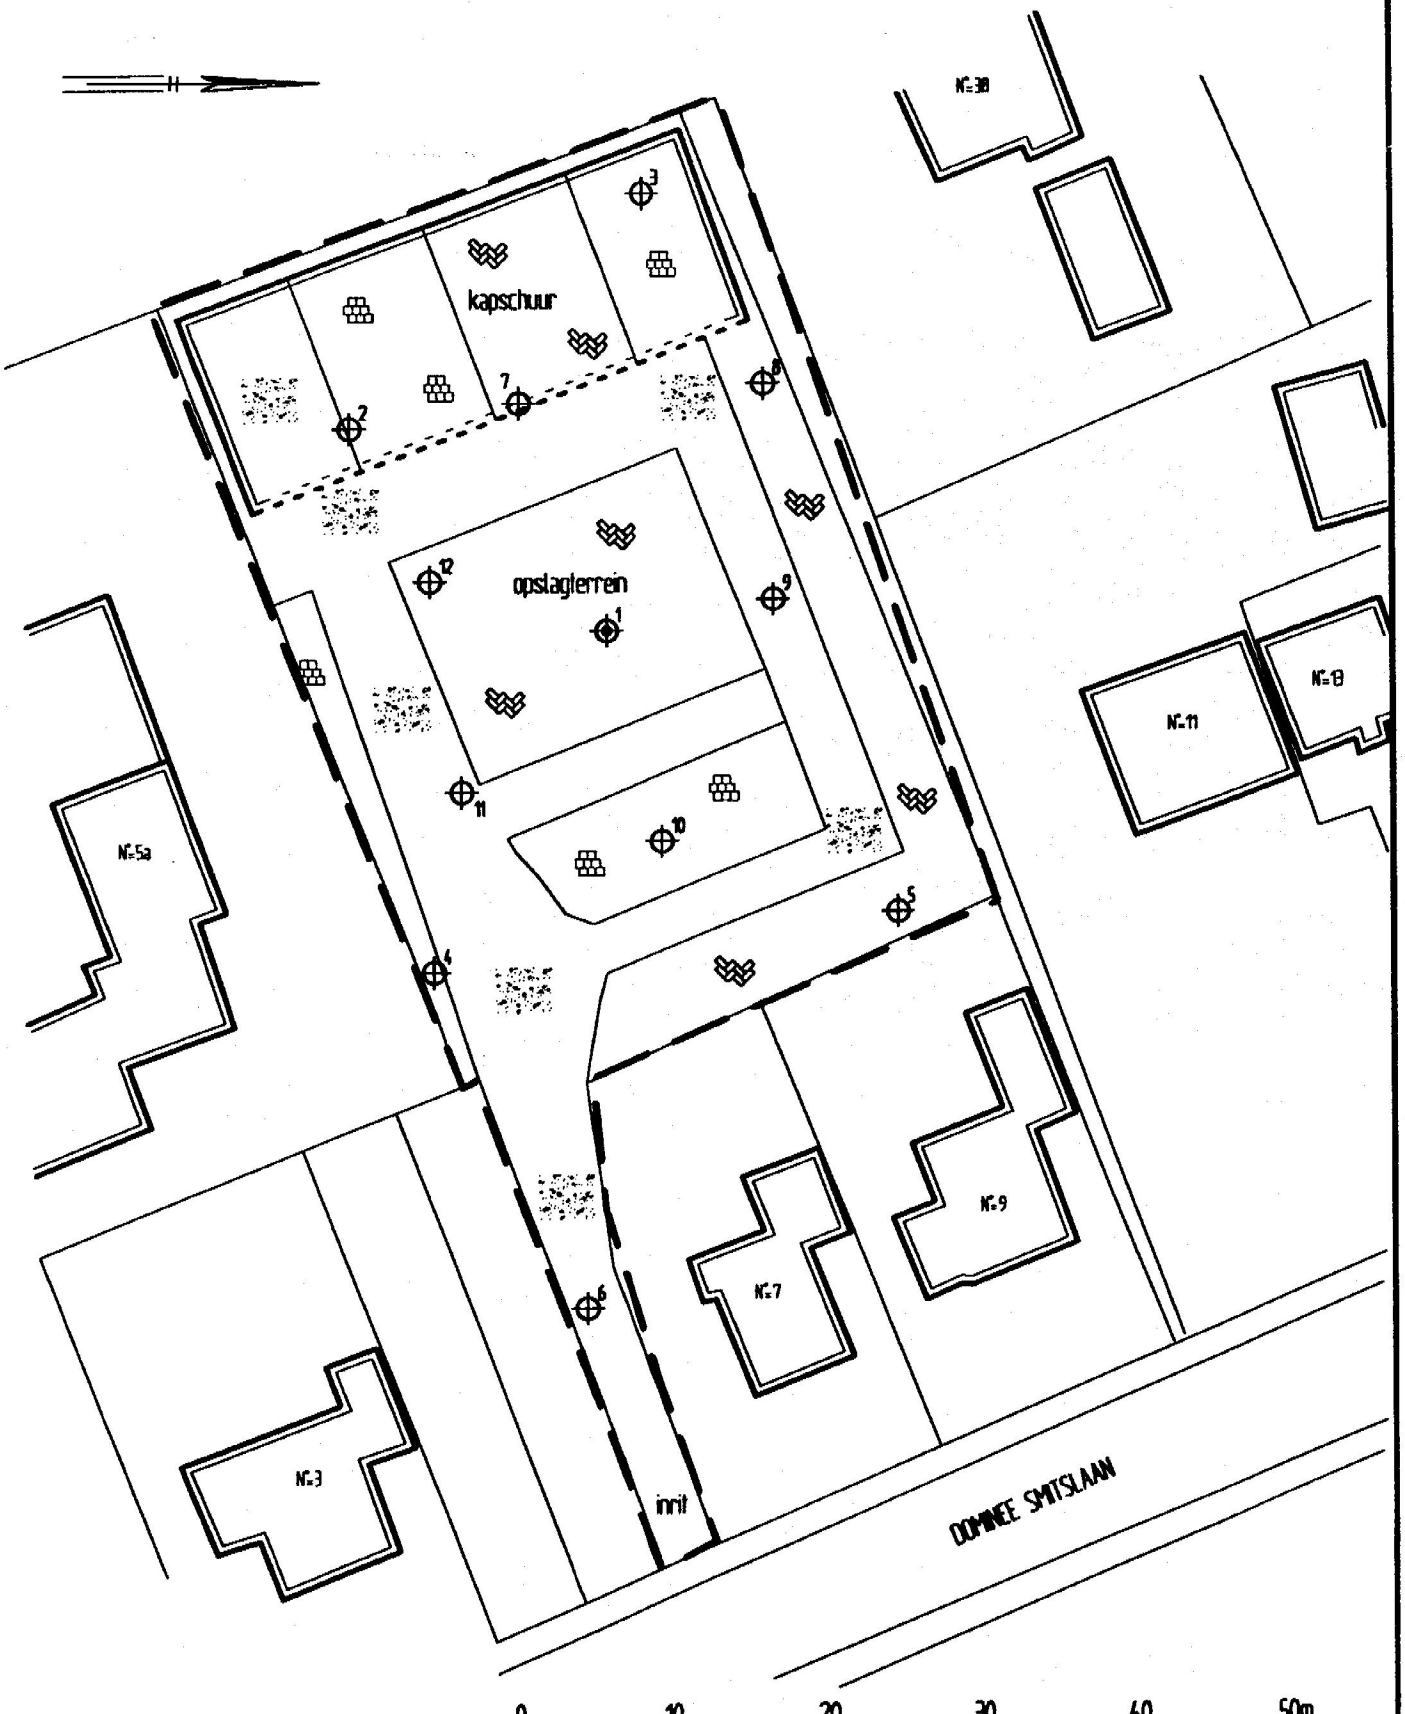

LEGENDA

- peilbuis met nummer
- boring met nummer
- grens onderzoekslocatie

Aannemingsbedrijf Ruinemans BV

Verkennend bodemonderzoek
Dominee Smitsloan achter nrs. 7 en 9 te Nieuwleusen

Situatie met boringen en peilbuis

Projectnummer	2006116
Tekening	1 - 1
Schaal	1:500
Afmetingen	A4_p
Datum	mei-2006
Getekend	5.1.2e
Filename	2006116A

HUNNEMAN
MILIEU - ADVIES

Spitsstraat 11
Postbus 253
8100 AG Raalte
Tel.: 0572-360998
Fax.: 0572-351574

Postbus 25
6850 AA Huissen
Tel.: 026-3275129
Fax.: 026-3275815

Legenda toegepaste uitzonderingsgrondslagen

In dit document zijn gegevens definitief geanonimiseerd op grond van:

Wet	Artikel	Omschrijving	Pagina's
Wet open overheid	Art. 5.1 lid 2 sub e	De eerbiediging van de persoonlijke levenssfeer	5, 19, 20, 21, 22, 23, 24, 25, 26, 27, 35