

PATC HT**Start Dossier****ID Nummer:****Inhoud:****Adresgegevens:**

Omschrijving	:Slennebroekerweg 11
Sub Omschr	:
Datum van	:1-1-03
Datum Tot	:31-12-03
Lokatie	:pandenarchief
Inhoud	: - 2003/
	484

Verkennend bodemonderzoek nr.

Filmed & Digitized by:

VANBUUREN
INFORMATIE - BEELD -
EN DOCUMENT VERWERKINGSSYSTEMEN

gemeente **Dalfsen**

dossiernummer: 484	datum ontvangst: 22-4-03		
Perceels gegevens			
adres onderzoek: Slennebroekerweg 11			
postcode:			
plaats: Hoonhorst			
Kadastraal bekend als gemeente Dalfsen, sectie:	nummer:		
<table border="1"> <tr> <td> Opdrachtgever Naam: EXEL Adres: postbus 3 8148 ZG Lemele telefoon: </td> <td> Onderzoeksgegevens oppervlak onderzoek: 620 datum onderzoek: 07-04-2003 Hypothese: onverdacht </td> </tr> </table>		Opdrachtgever Naam: EXEL Adres: postbus 3 8148 ZG Lemele telefoon:	Onderzoeksgegevens oppervlak onderzoek: 620 datum onderzoek: 07-04-2003 Hypothese: onverdacht
Opdrachtgever Naam: EXEL Adres: postbus 3 8148 ZG Lemele telefoon:	Onderzoeksgegevens oppervlak onderzoek: 620 datum onderzoek: 07-04-2003 Hypothese: onverdacht		
Bouwvergunning verlenen zonder aanvullende gegevens: Nee			
Bouwvergunning verlenen met aanvullende gegevens: Ja			
Overschrijding Indicatiewaarde(n), Bouwvergunning weigeren (Nader onderzoek noodzakelijk): Nee			
Overschrijding interventiewaarde(n), Bouwvergunning weigeren: Nee			
toelichting: In verband met de overschrijding van de tussenwaarde van Zink extra voorschriften opnemen. Tevens contact laten opnemen met Waterschap Groot Salland als bronbemaling wordt toegepast. Door een achtergrondconcentratie is deze hoeveelheid zink aanwezig.			

Burgemeester van Bruggenplein 1
Postbus 35, 7720 AA Dalfsen
T (0529) 48 83 88
F (0529) 48 82 22
E gemeente@dalfsen.nl
I www.dalfsen.nl

484

Exel's Aannemingsbedrijf Lemele BV

Verkennd bodemonderzoek op het terrein
aan de Slennebroekerweg 11 te Hoonhorst

projectnummer: 2003194/at/jr
datum: april 2003

Opdrachtgever:

Exel's Aannemingsbedrijf Lemele BV
Postbus 3
8148 ZG LEMELE

Hunneman Milieu Advies Raalte BV

Postbus 253, 8100 AG RAALTE
Tel: 0572-360998
Fax: 0572-351574
E-mail: info@hunneman-milieu.nl

INHOUDSOPGAVE

1	INLEIDING	1
2	VOORONDERZOEK	2
2.1	ACHTERGRONDINFORMATIE	2
2.2	BODEMOPBOUW EN GEOHYDROLOGIE	2
2.3	ONDERZOEKSSTRATEGIE	3
3	VELD- EN CHEMISCH ONDERZOEK	4
3.1	VELDONDERZOEK	4
3.2	CHEMISCH ONDERZOEK	4
3.3	TOETSINGSCRITERIA EN ANALYSERESULTATEN	5
4	INTERPRETATIE ONDERZOEKSRESULTATEN	8
4.1	VASTE BODEM EN GRONDWATER	8
4.2	CONCLUSIES EN AANBEVELINGEN	8

BIJLAGEN:

- | | |
|---|--|
| 1 | Topografisch overzicht |
| 2 | Boorbeschrijvingen |
| 3 | Analyserapporten vaste bodem en grondwater |
| 4 | Toetsingstabel standaardbodem |

TEKENING:

- | | |
|-----|-----------------------------------|
| 1-1 | Situatie met boringen en peilbuis |
|-----|-----------------------------------|

1 INLEIDING

In opdracht van Exel's aannemingsbedrijf Lemele BV is in de maanden maart en april 2003 door Hunneman Milieu-Advies een verkennend bodemonderzoek uitgevoerd op het terrein aan de Slennebroekerweg 11 te Hoonhorst. Voor een topografisch overzicht van de locatie en de omgeving verwijzen wij naar bijlage 1.

Het onderzoek is uitgevoerd naar **aanleiding** van de geplande nieuwbouw op de locatie.

Het **doel** van het verkennend bodemonderzoek is het aantonen of op het te onderzoeken perceel sprake is van bodemverontreiniging.

Het veldonderzoek en de chemische analyses zijn uitgevoerd volgens de Nederlandse Normen en Praktijk Richtlijnen (NEN en NPR) van het Nederlands Normalisatie-Instituut. Voor zover de werkzaamheden hierin niet zijn beschreven, zijn ze uitgevoerd volgens de "aangepaste Voorlopige Praktijkrichtlijnen voor bemonstering en analyse bij bodemverontreiniging, uitgave september 1988 (a-VPR, 1988)".

Het rapport is als volgt ingedeeld:

- | | |
|--------------------------------------|----------------|
| • Vooronderzoek | (hoofdstuk 2); |
| • Veld- en chemisch onderzoek | (hoofdstuk 3); |
| • Interpretatie onderzoeksresultaten | (hoofdstuk 4). |

2 VOORONDERZOEK

Het historisch onderzoek is conform NVN 5725 uitgevoerd op verminderd basisniveau. De in dit hoofdstuk beschreven gegevens zijn verkregen uit de volgende bronnen:

- informatie opdrachtgever;
- informatie Gemeente Dalfsen;
- locatiebezoek;
- grondwaterkaart van Nederland.

2.1 Achtergrondinformatie

De locatie is gesitueerd aan de Slennebroekerweg 11 te Hoonhorst. Op de locatie is een woning met enkele bijgebouwen gesitueerd. Op de plaats van de huidige woning zal een nieuwe woning gebouwd worden. De onderzoekslocatie heeft een oppervlakte van circa 620 m². Het terrein is deels verhard met klinkers en deels in gebruik als tuin.

Voor zover bekend hebben op de onderzoekslocatie geen activiteiten en/of calamiteiten plaatsgevonden die de milieuhygiënische kwaliteit van de bodem en het grondwater nadelig kunnen hebben beïnvloed.

2.2 Bodemopbouw en geohydrologie

Regionale bodemopbouw

Voor de bodemgegevens en de geohydrologische informatie is gebruik gemaakt van de grondwaterkaart van Nederland (het rapport 27 oost, 28 west (TNO-DGV, 1985)). De regionale bodemopbouw is weergegeven in tabel 1.

Tabel 1: schematische voorstelling van de regionale bodemopbouw

pakket	diepte (m-mv)	samenstelling	parameters
1e watervoerend pakket (form. van Twente en Kref- tenheye)	0 - 20	matig fijn tot matig grof zand	kD-waarde 1500 m ² /d
scheidende laag (form. van Drenthe)	20 - 40	klei	1200 d(?)
2e watervoerend pakket (form. van Urk, Enschede, Harderwijk)	40 - 155	fijn tot matig grof zand, grind	kD-waarde 1000 m ² /d
basis (form. van Breda)	>155	klei	-

Grondwaterstroming

In het eerste watervoerend pakket stroomt het grondwater in noordwestelijke richting.

2.3 Onderzoeksstrategie

Voor de onderzoekslocatie is de onderzoeksstrategie "ONV" (onverdacht onderzoek) uit de NEN-5740 toegepast. Naar aanleiding van het gehalte aan zink in peilbuis 1 is de peilbuis op 7 april 2003 herbemonsterd voor analyse op zink.

De gehanteerde onderzoeksstrategie is samengevat in tabel 2.

Tabel 2: *gehanteerde onderzoeksstrategie*

locatie	veldonderzoek			laboratoriumonderzoek	
	boringen tot 0,5 m-mv	waarvan ≥ 2 m-mv	waarvan met peilbuis	vaste bodem	grondwater
nieuwbouw	6	2	1	2 x NEN-grond 1 x bovengrond 1 x ondergrond 1 x lutum + org. stof	1 x NEN-grondwater 1 x zink

De samenstelling van de "NEN-pakketten" is weergegeven in tabel 3.

Tabel 3: *samenstelling NEN-pakketten*

Parameters	NEN-pakket grond	NEN-pakket grondwater
zware metalen (arsen, cadmium, chroom, koper, kwik, lood, nikkel en zink)	X	X
EOX (extraheerbare organohalogen verbindingen)	X	-
PAK (polycyclische aromatische koolwaterstoffen)	X	-
minerale olie	X	X
vluchtige aromaten, inclusief naftaleen	-	X
VCK (vluchtige chloorkoolwaterstoffen)	-	X
Chloorbenzenen	-	X

3 VELD- EN CHEMISCH ONDERZOEK

3.1 Veldonderzoek

Het veldonderzoek is uitgevoerd op 7 en 14 maart en op 7 april 2003. Voor het onderzoek zijn 6 handboringen uitgevoerd (1 t/m 6), waarvan 1 boring is afgewerkt met een peilbuis. De maximale boordiepte bedraagt 2,8 m-mv. Voor de situatie van de boringen en de peilbuis verwijzen wij naar tekening 1-1.

Bodemopbouw

In het veld zijn de fysische bodemeigenschappen per boring en bodemlaag beschreven. De boorbeschrijvingen zijn opgenomen in bijlage 2 en samengevat in tabel 4.

Tabel 4: *samenvatting van het aangetroffen bodemprofiel*

traject (m-mv)	hoofdnaam	toevoeging
0,0 – 0,08	klinker	
0,08 – 0,5	zand, matig fijn	zwak siltig, zwak humeus
0,5 – 2,8	zand, matig grof	zwak siltig
grondwaterstand: circa 1,3 m-mv		

Zintuiglijke waarnemingen

Tijdens het veldonderzoek is de opgeboorde grond beoordeeld op zintuiglijk waarneembare verontreinigingsindicaties. Hierbij is gebruik gemaakt van de olie/water-test (O/W-test) en is gelet op afwijkende kleur of geur van de bodem. De bijzonderheden zijn weergegeven in de boorbeschrijvingen (bijlage 2).

Monsternamen

Voor het chemisch onderzoek zijn uit de boringen van iedere 0,5 m of onderscheiden bodemlaag monsters genomen. Het grondwater uit de peilbuis is een week na plaatsing bemonsterd. De zuurgraad (pH) en de elektrische geleidbaarheid (EC) van het grondwater zijn in het veld gemeten. De meetresultaten zijn weergegeven in tabel 6.

3.2 Chemisch onderzoek

Op basis van de gehanteerde onderzoeksstrategie en waarnemingen uit het veld zijn mengmonsters samengesteld voor analyse. De samengestelde mengmonsters zijn weergegeven in tabel 5.

De analyses zijn uitgevoerd door een door Sterlab erkend laboratorium. De analyserapporten van het laboratorium zijn opgenomen in bijlage 3. De resultaten van de analyses zijn weergegeven in tabel 5 en 6.

3.3 Toetsingscriteria en analyseresultaten

Als bijlage 4 is het toetsingskader met de streef- en interventiewaarden opgenomen. De toetsingswaarden zijn gerelateerd aan het organische stof- en lutumgehalte van de bodem en worden gehanteerd om de verontreinigingssituatie vast te stellen:

- **Streefwaarden (•)¹**
De streefwaarden geven het niveau aan waar beneden sprake is van een duurzame bodemkwaliteit. De streefwaarden hebben betrekking op de in de natuur voorkomende achtergrondgehalten, of detectiegrenzen bij stoffen die niet in natuurlijke milieus voorkomen.
- **Criterium voor nader onderzoek (••)¹**
Het criterium $\frac{1}{2}(\text{interventiewaarde} + \text{streefwaarde})$ of "toetsingswaarde nader onderzoek" is vastgesteld om aan te geven dat een nader onderzoek nodig is. Voor stoffen waarvoor geen streefwaarde is vastgesteld, dient $\frac{1}{2}(\text{interventiewaarde})$ gehanteerd te worden.
- **Interventiewaarden (•••)¹**
De interventiewaarden geven het concentratieniveau voor verontreinigende stoffen aan waarboven sprake is van ernstige bodemverontreiniging. In bijzondere situaties kan ook bij gehalten beneden de interventiewaarden sprake zijn van een geval van ernstige verontreiniging. De interventiewaarden zijn gebaseerd op de risico's voor de volksgezondheid en het ecosysteem.

¹ De symbolen tussen haakjes corresponderen met de "overschrijdingssymbolen" van tabel 5 en 6.

Van een geval van ernstige verontreiniging is sprake indien de gemiddelde concentratie van een verontreinigende stof in minimaal 25 m³ grond of 100 m³ grondwater hoger is dan de interventiewaarden.

Overschrijding van de interventiewaarden betekent niet automatisch dat de sanering urgent is. Nadat de globale omvang is vastgesteld, zal op basis van de actuele risico's voor de mens, de actuele risico's voor het ecosysteem en de verspreidingsrisico's, de urgentie van een sanering moeten worden bepaald. Indien het geval niet urgent is en geen functiewijziging van het terrein plaatsvindt is er geen reden om tot directe sanering over te gaan.

Hunneman Milieu-Advies

Tabel 5: analyseresultaten vaste bodem

%H = <2,0 %L = <2,0	Analyseresultaten (mg/kg d.s.)		Toetsingswaarden (mg/kg d.s.)		
	MM-01 1 t/m 6 traject (m-mv)	MM-02 1 en 2 0,5 – 2,0	S-waarde	½(S+I)	I-waarde
Arseen	<5,0	<5,0	17	24	31
cadmium	<0,4	<0,4	0,46	3,7	7
chromium	<5,0	<5,0	54	130	205
koper	<5,0	<5,0	17	55	92
kwik	<0,2	<0,2	0,21	3,6	7
lood	22	<0,5	54	196	337
nikkel	<5,0	<5,0	12	42	72
zink	35	14	59	181	303
PAK (10)-tot.	2,5*	<0,13	1	20,5	40
EOX	<0,1	<0,1	0,3	#	#
min.olie	<50	<50	10	505	1000

Toelichting bij tabel:
 * : overschrijding van de streefwaarde
 ** : overschrijding van de toetsingswaarde voor nader onderzoek
 *** : overschrijding van de interventiewaarde

: geen toetsingswaarden voor gegeven
 H : organisch stof
 L : lutum

Hunneman Milieu-Advies

Tabel 6: analysesresultaten grondwater

analysesresultaten (µg/l)		toetsingswaarden (µg/l)		
Peilbuis	1			
filter (m-mv)	1,8-2,8			
PH	6,3			
EC (µs/cm)	112	S-waarde	½(S+I)	I-waarde
zwere metalen				
Arseen	<5	10	35	60
Cadmium	<0,4	0,4	3	6
Chroom	<1	1	16	30
Koper	13	15	45	75
Kwik	0,13*	0,05	0,17	0,3
Lood	<10	15	45	75
nikkel	<10	15	45	75
zink	660**/650***	65	433	800
vluchtige aromaten				
benzeen	<0,2	0,2	15	30
tolueen	<0,2	7	504	1000
ethylbenzeen	<0,2	4	77	150
xylenen (som)	<0,5	0,2	35	70
naftaleen	<0,7	0,1	35	70
gechloreerde koolwaterstoffen				
1,2-dichloorethaan	<0,1	7	204	400
cis 1,2-dichlooretheen	<0,1	0,01	10	20
1,2 dichloorpropaan	-	0,8	40	80
tetrachlooretheen (per)	<0,1	0,01	20	40
tetrachloormethaan (tetra)	<0,1	0,01	5	10
1,1,1-trichloorethaan	<0,1	0,01	150	300
1,1,2-trichloorethaan	<0,1	0,01	65	130
trichlooretheen (tri)	<0,1	24	262	500
trichloormethaan (chloroform)	<0,1	6	203	400
chloorbenzenen				
monochloorbenzeen	<0,2	7	94	180
dichloorbenzeen	<0,2	3	27	50
minerale olie				
	<50	50	325	600
Toelichting bij tabel: • : overschrijding van de streefwaarde ** : overschrijding van de toetsingswaarde voor nader onderzoek *** : overschrijding van de interventiewaarde 650***: gehalte na heranalyse - : niet geanalyseerd				

4 INTERPRETATIE ONDERZOEKSRESULTATEN

In opdracht van Exel's aannemingsbedrijf Lemele BV is in de maanden maart en april 2003 door Hunneman Milieu-Advies een verkennend bodemonderzoek uitgevoerd op het terrein aan de Slennebroekerweg 11 te Hoonhorst.

Het onderzoek is uitgevoerd naar aanleiding van de geplande nieuwbouw op de locatie. Het doel van het verkennend bodemonderzoek is het aantonen of op het te onderzoeken perceel sprake is van bodemverontreiniging.

4.1 Vaste bodem en grondwater

In het mengmonster van de *bovengrond* (MM-01) is een licht verhoogd gehalte aan PAK aangetoond. Het aangetoonde gehalte overschrijdt de streefwaarde en blijft beneden de toetsingswaarde voor nader onderzoek. Van de overig geanalyseerde parameters zijn geen gehalten aangetoond boven de streefwaarden.

In het mengmonster van de *ondergrond* (MM-02) zijn, van de geanalyseerde parameters, geen gehalten aangetoond boven de streefwaarden.

In het *grondwater* (peilbuis 1) zijn een matig verhoogd gehalte aan zink en een licht verhoogd gehalte aan kwik aangetoond. Het matig verhoogde gehalte aan zink overschrijdt de toetsingswaarde voor nader onderzoek en blijft beneden de interventiewaarde.

Naar aanleiding van het matig verhoogd gehalte aan zink is een herbemonstering uitgevoerd. Het matig verhoogde gehalte aan zink wordt na heranalyse bevestigd. Het licht verhoogde gehalte aan kwik overschrijdt de streefwaarde en blijft beneden de toetsingswaarde voor nader onderzoek.

Van de overig geanalyseerde parameters zijn geen gehalten aangetoond boven de streefwaarden.

4.2 Conclusies en aanbevelingen

In de *vaste bodem* zijn geen tot een licht verhoogd gehalte aan PAK aangetoond. Het aangetoonde gehalte overschrijdt de streefwaarde en vormt geen aanleiding tot nader onderzoek.

In het *grondwater* is een matig verhoogd gehalte aan zink en een licht verhoogd gehalte aan kwik aangetoond. Het aangetoonde gehalte aan zink overschrijdt de toetsingswaarde voor nader onderzoek en blijft beneden de interventiewaarde.

In de omgeving van de onderzoekslocatie zijn vaker verhoogde gehalten aan zink aangetoond. Het aangetoonde gehalte is naar verwachting van nature aanwezig.


Op basis van de onderzoeksresultaten bestaan er naar onze mening, vanuit milieuhygiënisch oogpunt, geen bezwaren voor de geplande nieuwbouw op de locatie.

Omdat in de *bovengrond* een licht verhoogde gehalte is aangetoond, is deze niet multifunctioneel toepasbaar. Bij eventueel grondverzet dient er rekening mee te worden gehouden dat de grond niet zonder meer van het terrein mag worden afgevoerd.

BIJLAGE 1

Topografisch overzicht

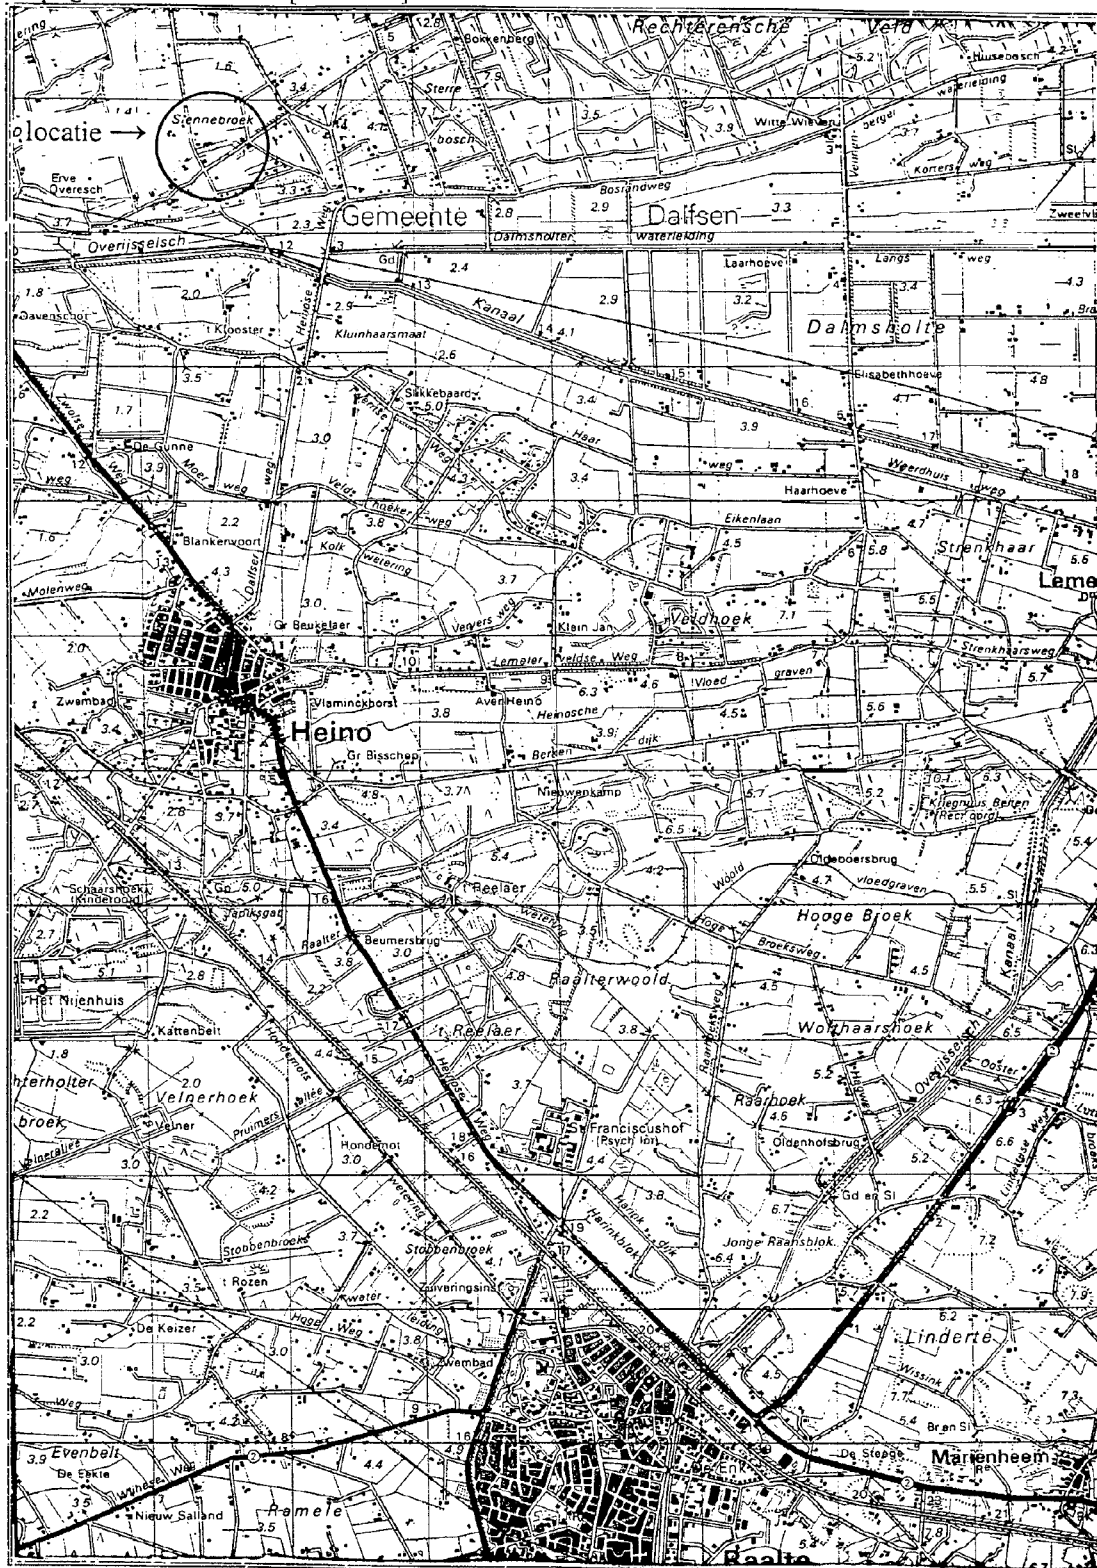Topografisch overzicht [1:50.000]



BIJLAGE 2

Boorbeschrijvingen

Legenda (conform NEN 5104)

grind

	grind, siltig
	grind, zwak zandig
	grind, matig zandig
	grind, sterk zandig
	grind, uiterst zandig


zand

	zand, kleiig
	zand, zwak siltig
	zand, matig siltig
	zand, sterk siltig
	zand, uiterst siltig

veen

	veen, mineraalarm
	veen, zwak kleiig
	veen, sterk kleiig
	veen, zwak zandig
	veen, sterk zandig

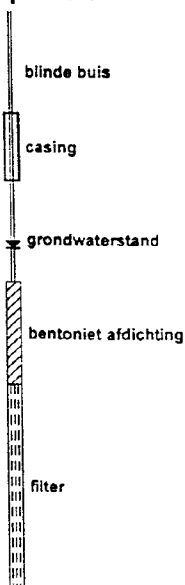peilbuis



klei

	klei, zwak siltig
	klei, matig siltig
	klei, sterk siltig
	klei, uiterst siltig
	klei, zwak zandig
	klei, matig zandig
	klei, sterk zandig

leem

	leem, zwak zandig
	leem, sterk zandig

overige toevoegingen

	zwak humeus
	matig humeus
	sterk humeus
	zwak grindig
	matig grindig
	sterk grindig

monsters

	geroerd monster
	ongeroid monster

overig

	bijzonder bestanddeel
	grondwaterstand tijdens boren

	maaiveldtype c.q. textuur afwezig
	slib

geur


	lichte geur
	matige geur
	sterke geur

Olie






	lichte olie-water reactie
	matige olie-water reactie
	sterke olie-water reactie

Boring: 1

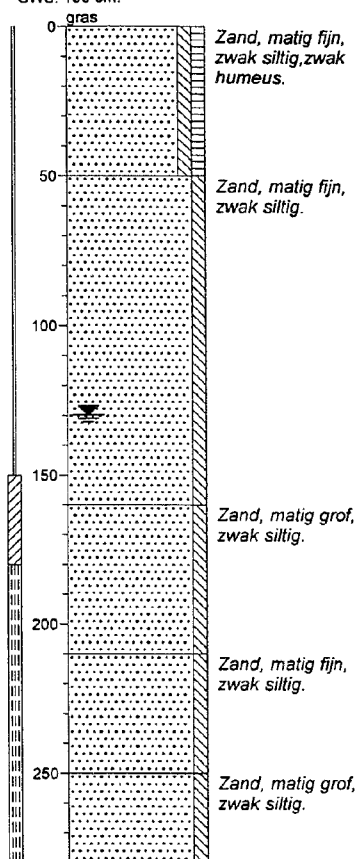GWS: 130 cm.

**Boring: 2**

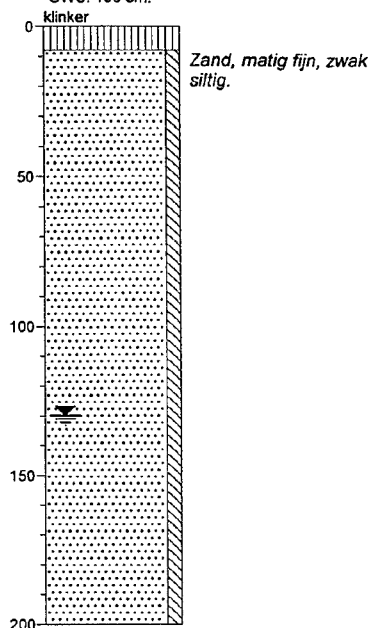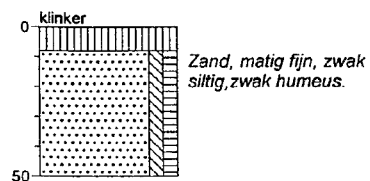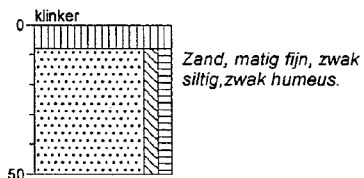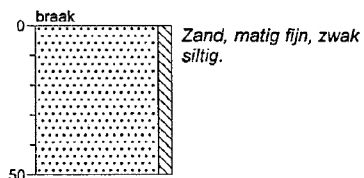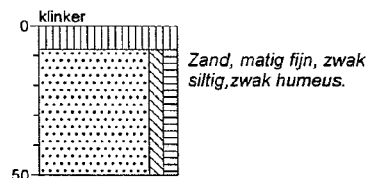GWS: 130 cm.

**Boring: 3****Boring: 4****Boring: 5****Boring: 6**

BIJLAGE 3

Analyserapporten vaste bodem en grondwater



ACMAA B.V. ANALYTISCH CHEMISCH MILIEU ADVIESBUREAU ALMELO

Laboratorium/Adviesbureau
Industrieterrein: Westermaat • Hazenweg 30
7556 BM Hengelo • telefoon 074 - 2560600 • fax 074 - 2508402
E-mail: info@acmaa.nl • Internet: www.acmaa.nl

Onderzoeksrapport

Opdrachtgever:

Opdrachtgever : Hunneman Milieu-Advies B.V.
Aanvrager : 5.1.2e
Adres : Postbus 253
Postcode en plaats : 8100 AG Raalte

Pagina: 1 van 2

Opdrachtgegevens:

Opdrachtcode : 2003194G1H
Rapportnummer : EA30300978
Opdracht omschr. : Slennebroekerweg 11
Bemonsterd door : Opdrachtgever

Datum opdracht : 7-3-03
Datum inkling : 7-3-03
Datum rapportage : 14-3-03

Monstergegevens:

Nr Labnr. Monsteromschrijving
1 SA30300851 MM-01: 1 t/m 6-01 (0-50)
2 SA30300852 MM-02: 1+2 02 t/m 04 (50-200)

Monstersoort Datum bemonstering
GROND 7-3-03
GROND 7-3-03

Resultaten:

Sterlab	Parameter	Eenheid	1	2
	Voorbehand. NEN 5751		+	+
S	Droge stof	%	92.6	86.9
S	Gloeiverlies(Org.st)	% van ds	1.3	
	KORRELGROOTTEVERDELING			
S	Lutum (< 2 µm)	% van ds	1.9	
	METALEN			
S	Arseen	mg/kg ds	<5.0	<5.0
S	Cadmium	mg/kg ds	<0.4	<0.4
S	Chroom	mg/kg ds	<5.0	<5.0
S	Koper	mg/kg ds	<5.0	<5.0
S	Kwik	mg/kg ds	<0.2	<0.2
S	Nikkel	mg/kg ds	<5.0	<5.0
S	Lood	mg/kg ds	22	<5.0
S	Zink	mg/kg ds	35	14
	EOX			
S	Extr.org.halogeniden	mg/kg ds	<0.1	<0.1
	MINERALE OLIE GC			
S	Olie totaal C10-C40	mg/kg ds	<50	<50
S	Fractie C-10 - C-14	mg/kg ds	<20	<20
S	Fractie C-14 - C-20	mg/kg ds	<20	<20
S	Fractie C-20 - C-27	mg/kg ds	<20	<20
S	Fractie C-27 - C-40	mg/kg ds	<20	<20
S	Florisil behandeling		+	+
	PAK(10)			
S	Naftaleen	mg/kg ds	<0.05	<0.05
S	Fenanthreen	mg/kg ds	0.26	<0.01
S	Anthraceen	mg/kg ds	0.06	<0.01
S	Fluorantheen	mg/kg ds	0.56	0.02

Zie volgende pagina



HET MILIEULABORATORIUM IS INGESCHREVEN IN HET RvA REGISTER VOOR TESTLABORATORIA
ONDER NR. L100 VOOR GEBIEDEN ZOALS NADER OMSCHREVEN IN DE ACCREDITATIE

Banknr. RABO Hengelo nr. 11.09.61.900 • Handelsregister 060.58.291 Enschede

Opdrachten worden uitgevoerd volgens de "regeling van de verhouding tussen opdrachtgever en adviserend ingenieur" (r.v.o.i.) gedeponeerd bij de arrondissementsrechtbank te 's-gravenhage.



ACMAA B.V. ANALYTISCH CHEMISCH MILIEU ADVIESBUREAU ALMELO

Laboratorium/Adviesbureau
Industrieterrein: Westermaat • Hazenweg 30
7556 BM Hengelo • telefoon 074 - 2560600 • fax 074 - 2508402
E-mail: info@acmaa.nl • Internet: www.acmaa.nl

Onderzoeksrapport

Opdrachtgever:

Opdrachtgever : Hunneman Milieu-Advies B.V.
Aanvrager : 5.1.2e
Adres : Postbus 253
Postcode en plaats : 8100 AG Raalte

Pagina: 2 van 2

Opdrachtgegevens:

Opdrachtcode : 2003194G1H
Rapportnummer : EA30300978
Opdracht omschr. : Slennebroekerweg 11
Bemonsterd door : Opdrachtgever

Datum opdracht : 7-3-03
Datum inkleding : 7-3-03
Datum rapportage : 14-3-03

Monstergegevens:

Nr	Labnr.	Monsteromschrijving	Monstersoort	Datum bemonstering
1	SA30300851	MM-01: 1 t/m 6-01 (0-50)	GROND	7-3-03
2	SA30300852	MM-02: 1+2 02 t/m 04 (50-200)	GROND	7-3-03

Resultaten:

Sterlab	Parameter	Eenheid	1	2
PAK(10)				
S	Benzo(a)anthraceen	mg/kg ds	0.29	<0.01
S	Chryseen	mg/kg ds	0.29	<0.01
S	Benzo(k)fluorantheen	mg/kg ds	0.17	<0.01
S	Benzo(a)pyreen	mg/kg ds	0.35	<0.01
S	Benzo(g,h,i)peryleen	mg/kg ds	0.29	<0.01
S	Indeno(1,2,3-c,d)pyr	mg/kg ds	0.25	<0.01
S	Totaal PAK	mg/kg ds	2.5	<0.13

S = door Sterlab geaccrediteerd

Opmerkingen:

Hoofd lab 5.1.2e
Handtek

Dit rapport is afgegeven door het laboratorium.
Nadere informatie over de toegepaste methodes en prestatiekenmerken is beschikbaar en kan op aanvraag worden verkregen.



HET MILIEULABORATORIUM IS INGESCHREVEN IN HET RvA REGISTER VOOR TESTLABORATORIA
ONDER NR. L100 VOOR GEBIEDEN ZOALS NADER OMSCHREVEN IN DE ACCREDITATIE

Banknr. RABO Hengelo nr. 11.09.61.900 • Handelsregister 060.58.291 Enschede

Opdrachten worden uitgevoerd volgens de "regeling van de verhouding tussen opdrachtgever en adviserend ingenieur" (r.v.o.i.) gedeponeerd bij de arrondissementsrechtbank te 's-gravenhage.



ALcontrol Laboratories

ALcontrol B.V.

Steenhouwerstraat 15 · 3194 AG Hoogvliet

Tel.: (010) 231 47 00 · Fax: (010) 416 30 34

HUNNEMAN MILIEU ADVIES

5.1.2e

Projektnaam : NEN Stennebroekerweg 11 Hoonhorst
 Projektnummer : 2003.194
 Datum opdracht : 14-03-2003
 Startdatum : 14-03-2003

Bijlage 1 van 3

Rapportnummer : 03114R4
 Rapportagedatum : 24-03-2003

Analyse	Eenheid	X01
METALEN		
arseen	ug/l	<5
cadmium	ug/l	<0.4
chrom	ug/l	<1
koper	ug/l	13
kwik	ug/l	0.13
lood	ug/l	<10
nikkel	ug/l	<10
zink	ug/l	660
VLUCHTIGE AROMATEN		
benzeen	ug/l	<0.2
tolueen	ug/l	<0.2
ethylbenzeen	ug/l	<0.2
xylenen	ug/l	<0.5
Totaal BTEX	ug/l	<1
naftaleen	ug/l	<0.7 #
GECHLOREERDE KOOLWATERSTOFFEN		
1,2-dichloorethaan	ug/l	<0.1
cis 1,2-dichlooretheen	ug/l	<0.1
tetrachlooretheen	ug/l	<0.1
tetrachloormethaan	ug/l	<0.1
1,1,1-trichloorethaan	ug/l	<0.1
1,1,2-trichloorethaan	ug/l	<0.1
trichlooretheen	ug/l	<0.1
chloroform	ug/l	<0.1
CHLOORBENZENEN		
monochloorbenzeen	ug/l	<0.2
dichloorbenzenen	ug/l	<0.2
MINERALE OLIE		
fractie C10 - C12	ug/l	<10
fractie C12 - C22	ug/l	<10
fractie C22 - C30	ug/l	<10
fractie C30 - C40	ug/l	<10
totaal olie C10-C40	ug/l	<50

Kode	Monstersoort	Monsterspecificatie
X01	grondwater	PB 1



QUALIFIED BY STERLAB, ALCONTROL B.V. IS GESCHREVEN IN HET STERLABREGISTER VOOR LABORATORIA ONDER NO. 28 VOOR GEBIEDEN ZOALS NADER BESCHREVEN IN DE ERKENNING
 AL ONZE VERKZAAMHEDEN WORDEN UITGEVOERD ONDER DE ALGEMENE VOORWAARDEN GEDEPONEERD BIJ DE KAMER VAN KOOPHANDEL EN FABRIEKEN TE ROTTERDAM
 INSCHRIJVING HANDELSREGISTER KVK ROTTERDAM 24265286

**ALcontrol Laboratories**

ALcontrol B.V.
Steenhouwerstraat 15 - 3194 AG Hoogvliet
Tel.: (010) 231 47 00 - Fax: (010) 416 30 34

HUNNEMAN MILIEU ADVIES
5.1.2e

Bijlage 2 van 3

Projectnaam : NEN Stennebroekerweg 11 Hoonhorst
Projectnummer : 2003.194
Datum opdracht : 14-03-2003
Startdatum : 14-03-2003

Rapportnummer : 03114R4
Rapportagedatum : 24-03-2003

Opmerkingen

Monster X001

PB 1

naftaleen

Rapportagegrens is verhoogd i.v.m. een storende component.



QUALIFIED BY STERLAB, ALCONTROL IS HIER GESCHREVEN IN HET STERLABREGISTER VOOR LABORATORIA ONDER NO. 28 VOOR GEBIEDEN ZOALS NADER BESCHREVEN IN DE ERKENNING
AL ONZE WERKZAAMHEDEN WORDEN UITGEVOERD ONDER DE ALGEMENE VOORWAARDEN GEDEPONEERD BIJ DE KAMER VAN KOOPHANDEL EN FABRIEKEN TE ROTTERDAM.
INSCHRIJVING HANDELSREGISTER KVK ROTTERDAM 24265286



ALcontrol Laboratories

HUNNEMAN MILIEU ADVIES
5.1.2e

Projectnaam : NEN Stennebroekerweg 11 Hoonhorst
Projectnummer : 2003.194
Datum opdracht : 14-03-2003
Startdatum : 14-03-2003

ALcontrol B.V.
Steenhouwerstraat 15 · 3194 AG Hoogvliet
Tel.: (010) 231 47 00 · Fax: (010) 416 30 34
Bijlage 3 van 3

Rapportnummer : 03114R4
Rapportagedatum : 24-03-2003

Analyse	Monstersoort	Relatie tot norm
arseen	grondwater	Eigen methode, analyse m.b.v. AES-ICP
cadmium	grondwater	Idem
chrom	grondwater	Idem
koper	grondwater	Idem
kwik	grondwater	Eigen methode, ontsluiting, analyse m.b.v. koude damp-techniek
lood	grondwater	Eigen methode, analyse m.b.v. AES-ICP
nikkel	grondwater	Idem
zink	grondwater	Idem
benzeen	grondwater	Conform NEN 6407, online purge&trap GC-MS
tolueen	grondwater	Idem
ethylbenzeen	grondwater	Idem
xylenen	grondwater	Idem
naftaleen	grondwater	Idem
1,2-dichloorethaan	grondwater	Idem
cis 1,2-dichlooretheen	grondwater	Idem
tetrachlooretheen	grondwater	Idem
tetrachloormethaan	grondwater	Idem
1,1,1-trichloorethaan	grondwater	Idem
1,1,2-trichloorethaan	grondwater	Idem
trichlooretheen	grondwater	Idem
chloroform	grondwater	Idem
monochloorbenzeen	grondwater	Idem
dichloorbenzenen	grondwater	Idem
Minerale olie GC (C10-C40)	grondwater	Eigen methode, hexaan-extractie, clean-up, analyse m.b.v. GC-FID

De met een * gemerkte analyses vallen niet onder de Sterlab erkenning.

Monster informatie: (Containers / Ontvangstdata)

X01 b0148397 14-03-03, g4163873 14-03-03, g4163918 14-03-03



QUALIFIED BY STERLAB, ALCONTROL is INGESCHREVEN IN HET STERLABREGISTER VOOR LABORATORIA ONDER NO. 28 VOOR GEBIEDEN ZOALS NADER BESCHREVEN IN DE ERKENNING
AL ONZE WERKZAAMHEDEN WORDEN UITGEVOERD ONDER DE ALGEMENE VOORWAARDEN GEDEPONEERD BIJ DE KAMER VAN KOOPHANDEL EN FABRIEKEN TE ROTTERDAM.
INSCHRIJVING HANDELSRECHTER K.V.A. ROTTERDAM 24265286


ALcontrol Laboratories

ALcontrol B.V.

Steenhouwerstraat 15 · 3194 AG Hoogvliet

Tel.: (010) 231 47 00 · Fax: (010) 416 30 34

HUNNEMAN MILIEU ADVIES

5.1.2e

Projektnaam : NEN Slennebroekerweg 11 te Hoonhorst
 Projektnummer : 2003194
 Datum opdracht : 07-04-2003
 Startdatum : 07-04-2003

Bijlage 1 van 2

Rapportnummer : 03150U2
 Rapportagedatum : 09-04-2003

Analyse	Eenheid	X01
---------	---------	-----

METALEN zink	ug/l	650
-----------------	------	-----

Kode	Monstersoort	Monsterspecificatie
------	--------------	---------------------

X01	grondwater	Pb 1
-----	------------	------



ALCONTROL B.V. IS GEACCREDITEERD VOLGENS DE DOOR RAAD VAN ACCREDITATIE GESTELDE CRITERIA VOOR TESTLABORATORIA CONFORM ISO/IEC 17025:1999 ONDER NR. L 028
 AL ONZE WERKZAAMHEDEN WORDEN UITGEVOERD ONDER DE ALGEMENE VOORWAARDEN GEDEPONEERD BIJ DE KAMER VAN KOOPHANDEL EN FABRIEKEN TE ROTTERDAM.
 INSCHRIJVING HANDELSREGISTER, KVK ROTTERDAM 24265286



ALcontrol Laboratories

ALcontrol B.V.

Steenhouwerstraat 15 · 3194 AG Hoogvliet

Tel.: (010) 231 47 00 · Fax: (010) 416 30 34

HUNNEMAN MILIEU ADVIES

5.1.2e

Bijlage 2 van 2

Projektnaam : NEN Slennebroekerweg 11 te Hoonhorst
 Projektnummer : 2003194
 Datum opdracht : 07-04-2003
 Startdatum : 07-04-2003

Rapportnummer : 03150U2
 Rapportagedatum : 09-04-2003

Analyse	Monstersoort	Relatie tot norm
zink	grondwater	Eigen methode, analyse m.b.v. AES-ICP

De met een * gemerkte analyses vallen niet onder de Sterlab erkenning.

Monster informatie: (Containers / Ontvangstdata)

X01 b0149817 07-04-03



ALCONTROL B.V. IS GEACCREDITEERD VOLGENS DE DOOR RAAD VAN ACCREDITATIE GESTELDE CRITERIA VOOR TESTLABORATORIA CONFORM ISO/IEC 17025:1999 ONDER NR. L 028
 AL ONZE WERKZAAMHEDEN WORDEN UITGEVOERD ONDER DE ALGEMENE VOORWAARDEN GEDEPONEERD BIJ DE KAMER VAN KOOPHANDEL EN FABRIEKEN TE ROTTERDAM
 INSCHRIJVING HANDELSREGISTER: KVK ROTTERDAM 24265286

BIJLAGE 4

Toetsingstabel standaardbodem

Toetsingstabel standaard bodem

Bron: Circulaire streefwaarden en interventiewaarden bodemsanering
(Staatscourant 24 februari 2000, nr. 39)

Tabel 1: Streefwaarden en interventiewaarden

Parameter	grond/sediment (mg/kg d.s.)		grondwater (µg/l)	
	streefwaarde	interventiewaarde	streefwaarde	interventiewaarde
I Zware metalen¹⁵				
antimoon	3	15	-	20
arseen	29	55	10	60
barium	160	625	50	625
cadmium	0,8	12	0,4	6
chromium	100	380	1	30
cobalt	9	240	20	100
koper	36	190	15	75
kwik	0,3	10	0,05	0,3
lood	85	530	15	75
molybdeen	3	200	5	300
nikkel	35	210	15	75
zink	140	720	65	800
II Anorganische verbindingen				
cyaniden-vrij	1	20	5	1500
cyaniden-complex (pH<5) ¹	5	650	10	1500
cyaniden-complex (pH≥5)	5	50	10	1500
thiocyanaten (som)	1	20	-	1500
bromide (mg Br/l)	20	-	0,3 mg/l ²	-
chloride (mg Cl/l)	-	-	100 mg/l ²	-
fluoride (mg F/l)	500 ³	-	0,5 mg/l ²	-
III Aromatische verbindingen				
benzeen	0,01	1	0,2	30
ethylbenzeen	0,03	50	4	150
tolueen	0,01	130	7	1000
xylene	0,1	25	0,2	70
styreen (vinylbenzeen)	0,3	100	6	300
fenol	0,05	40	0,2	2000
cresolen (som)	0,05	5	0,2	200
catechol (o-dihydroxybenzeen)	0,05	20	0,2	1250
resorcinol (m-hydroxybenzeen)	0,05	10	0,2	600
hydrochinon (p-dihydroxybenzeen)	0,05	10	0,2	800
IV Polycyclische aromatische koolwaterstoffen (PAK's)				
PAK (som 10) ^{4,14}	1	40	-	-
naftaleen			0,01	70
antraceen			0,0007*	5
fenantreen			0,003*	5
fluorantheen			0,003	1
benzo(a)antraceen			0,0001*	0,5
chryseen			0,003*	0,2
benzo(a)pyreen			0,0005*	0,05
benzo(ghi)peryleen			0,0003	0,05
benzo(k)fluorantheen			0,0004*	0,05
indeno(1,2,3-cd)pyreen			0,0004*	0,05
V Gechloreerde koolwaterstoffen				
vinylchloride	0,01	0,1	0,01	5
dichloormethaan	0,4	10	0,01	1000
1,1-dichloorethaan	0,02	15	7	900
1,2-dichloorethaan	0,02	4	7	400
1,1-dichlooretheen	0,1	0,3	0,01	10
1,2-dichlooretheen (cis en trans)	0,2	1	0,01	20
dichloorpropanen	0,002#	2	0,8	80
trichloormethaan (chloroform)	0,02	10	6	400
1,1,1-trichloorethaan	0,07	15	0,01	300
1,1,2-trichloorethaan	0,4	10	0,01	130
trichlooretheen (tri)	0,1	60	24	500
tetrachloormetaan (tetra)	0,4	1	0,01	10
tetrachlooretheen (per)	0,002	4	0,01	40

Parameter	grond/sediment (mg/kg d.s.)		grondwater (µg/l)	
	streefwaarde	interventiewaarde	streefwaarde	interventiewaarde
Vervolg V Gechloreerde koolwaterstoffen				
chloorbenzenen (som) ^{5,14}	0,03	30	-	-
monochloorbenzeen			7	180
dichloorbenzenen			3	50
trichloorbenzenen			0,01	10
tetrachloorbenzenen			0,01	2,5
pentachloorbenzeen			0,003	1
hexachloorbenzeen			0,00009*	0,5
chloorfenolen (som) ^{6,14}	0,01	10	-	-
monochloorfenolen (som)			0,3	100
dichloorfenolen			0,2	30
trichloorfenolen			0,03*	10
tetrachloorfenolen			0,01*	10
pentachloorfenol			0,04*	3
chloomaftaleen	-	10	-	6
monochlooranilinen	0,005	50	-	30
polychloorbifenylen (som 7) ⁷	0,02	1	0,01*	0,01
EOX	0,3		-	
VI Bestrijdingsmiddelen				
DDT/DDE/DDD ⁸	0,01	4	0,004 ng/l	0,01
drins ⁹	0,005	4	-	0,1
aldrin	0,00006		0,009 ng/l*	
dieldrin	0,0005		0,1 ng/l	
endrin	0,00004		0,04 ng/l	
HCH-verbindingen ¹⁰	0,01^	2	0,05^	1
α-HCH	0,003		33 ng/l	
β-HCH	0,009		8 ng/l	
γ-HCH	0,00005		9 ng/l	
atrazine	0,0002	6	29 ng/l	150
carbaryl	0,00003	5	2 ng/l*	50
carbofuran	0,00002	2	9 ng/l	100
chloordaan	0,00003	4	0,02 ng/l*	0,2
endosulfan	0,00001	4	0,2 ng/l*	5
heptachloor	0,0007	4	0,005 ng/l*	0,3
heptachloor-epoxide	0,0000002	4	0,005 ng/l*	3
maneb	0,002	35	0,05 ng/l*	0,1
MCPA	0,00005#	4	0,02	50
organotinverbindingen ¹¹	0,001	2,5	0,05*-16 ng/l	0,7
VII Overige verontreinigingen				
cyclohexanon	0,1	45	0,5	15000
ftalaten (som) ¹²	0,1	60	0,5	5
minerale olie ¹³	50	5000	50	600
pyridine	0,1	0,5	0,5	30
tetrahydrofuran	0,1	2	0,5	300
tetrahydrothiofeen	0,1	90	0,5	5000
tribroommethaan	-	75	-	630

Voetnoten bij tabel 1:

1. Zuurgraad: pH(0,01 M CaCl₂). Voor de bepaling pH groter dan of gelijk aan 5 en pH kleiner dan 5 geldt het 90-percentiel van de gemeten waarden.
 2. In gebieden met marine beïnvloeding komen van nature hogere waarden voor (zout en brak grondwater).
 3. Differentiatie naar lutumgehalte: $(F) = 175 + 13L$ ($L = \% \text{ lutum}$).
 4. Onder PAK (som van 10) wordt verstaan: de som van anthraceen, benzo[a]anthraceen, benzo[k]fluorantheen, benzo[a]pyreen, chryseen, phenanthreen, fluorantheen, indeno[1,2,3-cd]pyreen, naftaleen, benzo[ghi]peryleen.
 5. Onder chloorbenzenen (som) wordt verstaan: de som van alle chloorbenzenen (mono-, di-, tri-, tetra-, penta- en heptachloorbenzenen).
 6. Onder chloorfenolen (som) wordt verstaan: de som van alle chloorfenolen (mono-, di-, tri-, tetra- en pentachloorfenol).
 7. Onder interventiewaarde polychloorbifenylen (som) wordt verstaan: de som van PCB 28, 52, 101, 118, 138, 153, 180. De streefwaarde geldt voor de som zonder PCB 118.
 8. Onder DDT/DDD/DDE wordt verstaan: de som van DDT, DDD en DDE.
 9. Onder drins wordt verstaan: de som van aldrin, dieldrin en endrin.
 10. Onder HCH-verbindingen wordt verstaan: som α -HCH, β -HCH, γ -HCH en δ -HCH.
 11. De interventiewaarde geldt voor de totale, gesommeerde concentratie van aangetroffen organotinverbindingen.
 12. Onder de ftalaten wordt de som van alle ftalaten verstaan.
 13. Definitie van minerale olie wordt beschreven bij de analysenorm. Indien er sprake is van verontreiniging met mengsels (bijvoorbeeld benzine of huisbrandolie) dan dient naast het alkaangehalte ook het gehalte aan aromatische en/of polycyclische aromatische koolwaterstoffen bepaald te worden. Met deze somparameters is om praktische redenen volstaan. Nadere toxicologische en chemische differentiatie wordt bestudeerd.
 14. De somwaarde voor polycyclische aromatische koolwaterstoffen, chloorfenolen en chloorbenzenen in grond/sediment geldt voor de totale concentraties van de verbindingen uit de betreffende groep. Indien een verontreiniging slechts één verbinding uit een groep betreft, geldt de waarde voor de betreffende verbinding. Bij twee of meer verbindingen geldt de waarde voor de som van deze verbindingen. Voor grond/sediment zijn de effecten direct optelbaar (dat wil zeggen 1 mg stof A heeft evenveel effect als 1 mg stof B) en kan aan een somwaarde getoetst worden door het optellen van de concentraties van de verbindingen. Voor grondwater zijn effecten indirect, als fractie van de individuele interventiewaarde, optelbaar (dat wil zeggen 0,5 x interventiewaarde stof A heeft evenveel effect als 0,5 x interventiewaarde stof B). Dit betekent dat een somformule gebruikt moet worden om te beoordelen of van overschrijding van de interventiewaarde sprake is. Er is sprake van overschrijding van de interventiewaarde voor de som van een groep van stoffen indien: $\{\sum C_i\} / I_i \geq 1$, waarbij C_i = gemeten concentratie van een stof uit een betreffende groep van stoffen en I_i = interventiewaarde voor de betreffende groep.
 15. De streefwaarden voor zware metalen in het grondwater zijn voor het ondiepe grondwater. Voor het diepe grondwater (ca. 10 m-mv) bestaan andere streefwaarden.
- * Getalswaarde beneden detectielimiet/bepalingsondergrens of meetmethode ontbreekt.
- # Deze streefwaarden zijn niet getoetst in HANS. Alle overige streefwaarden zijn wel getoetst in HANS.
- ^ In de 4^e Nota Waterhuishouding staan de individuele normen uit INS, plus aanvullend de met een ^ gemarkeerde somnormen.

Tabel 2: indicatieve niveaus voor ernstige verontreiniging

Parameter	grond/sediment (mg/kg d.s.)		grondwater (µg/l)	
	streefwaarde	interventiewaarde	streefwaarde	interventiewaarde
I Zware metalen¹				
beryllium	1,1	30	-	15
seleen	0,7	100	-	160
tellurium	-	600	-	70
thallium	1	15	-	7
tin	-	900	-	50
vanadium	42	250	-	70
zilver	-	15	-	40
III Aromatische verbindingen				
dodecylbenzeen	-	1000	-	0,02
aromatische oplosmiddelen ¹	-	200	-	150
V Gechloreerde koolwaterstoffen				
dichlooranilinen	0,005	50	-	100
trichlooranilinen	-	10	-	10
tetrachlooranilinen	-	30	-	10
pentachlooranilinen	-	10	-	1
4-chloormethylfenolen	-	15	-	350
dioxine ²	-	0,001	-	0,001 ng/l
VI Bestrijdingsmiddelen				
azinfosmethyl	0,00005#	2	0,1* ng/l	2
VII Overige verontreinigingen				
acrylonitril	0,000007#	0,1	0,08	5
butanol	-	30	-	5600
1,2-butylacetaat	-	200	-	6300
ethylacetaat	-	75	-	15000
diethyleen glycol	-	270	-	13000
ethyleen glycol	-	100	-	5500
formaldehyde	-	0,1	-	50
isopropanol	-	220	-	31000
methanol	-	30	-	24000
methyl-tert-butyl ether (MBTE)	-	100	-	9200
methylethylketon	-	35	-	6000

Voetnoten bij tabel 2:

1. Onder aromatische oplosmiddelen wordt een standaardmengsel van stoffen, aangeduid als "C9-aromatic naphtha" verstaan zoals gedefinieerd door de International Research en Development Corporation: o-xyleen 3,2%, i-isopropylbenzeen 2,74%, n-propylbenzeen 3,97%, 1-methyl-4-ethylbenzeen 7,05%, 1-methyl-3-ethylbenzeen 15,1%, 1-methyl-2-ethylbenzeen 5,44%, 1,3,5-trimethylbenzeen 8,37%, 1,2,4-trimethylbenzeen 40,5%, 1,2,3-trimethylbenzeen 6,18% en $\geq$ alkylbenzenen 6,19%.
2. Het indicatieve niveau is uitgedrukt op basis van toxiciteitsequivalenten gebaseerd op de meest toxische verbinding.
3. De streefwaarden voor zware metalen in het grondwater zijn voor het ondiepe grondwater. Voor het diepe grondwater (ca. 10 m-mv) bestaan andere streefwaarden.

* Getswaarde beneden detectielimiet/bepalingsondergrens of meetmethode ontbreekt.

Deze streefwaarden zijn niet getoetst in HANS. Alle overige streefwaarden zijn wel getoetst in HANS.

Aanvullende opmerkingen bij tabel 1 en 2:

De streefwaarden, interventiewaarden en indicatieve niveaus voor metalen en arseen, met uitzondering van antimoon, molybdeen, seleen, tellurium, thallium en zilver zijn afhankelijk van het lutumgehalte en/of het organisch stofgehalte.

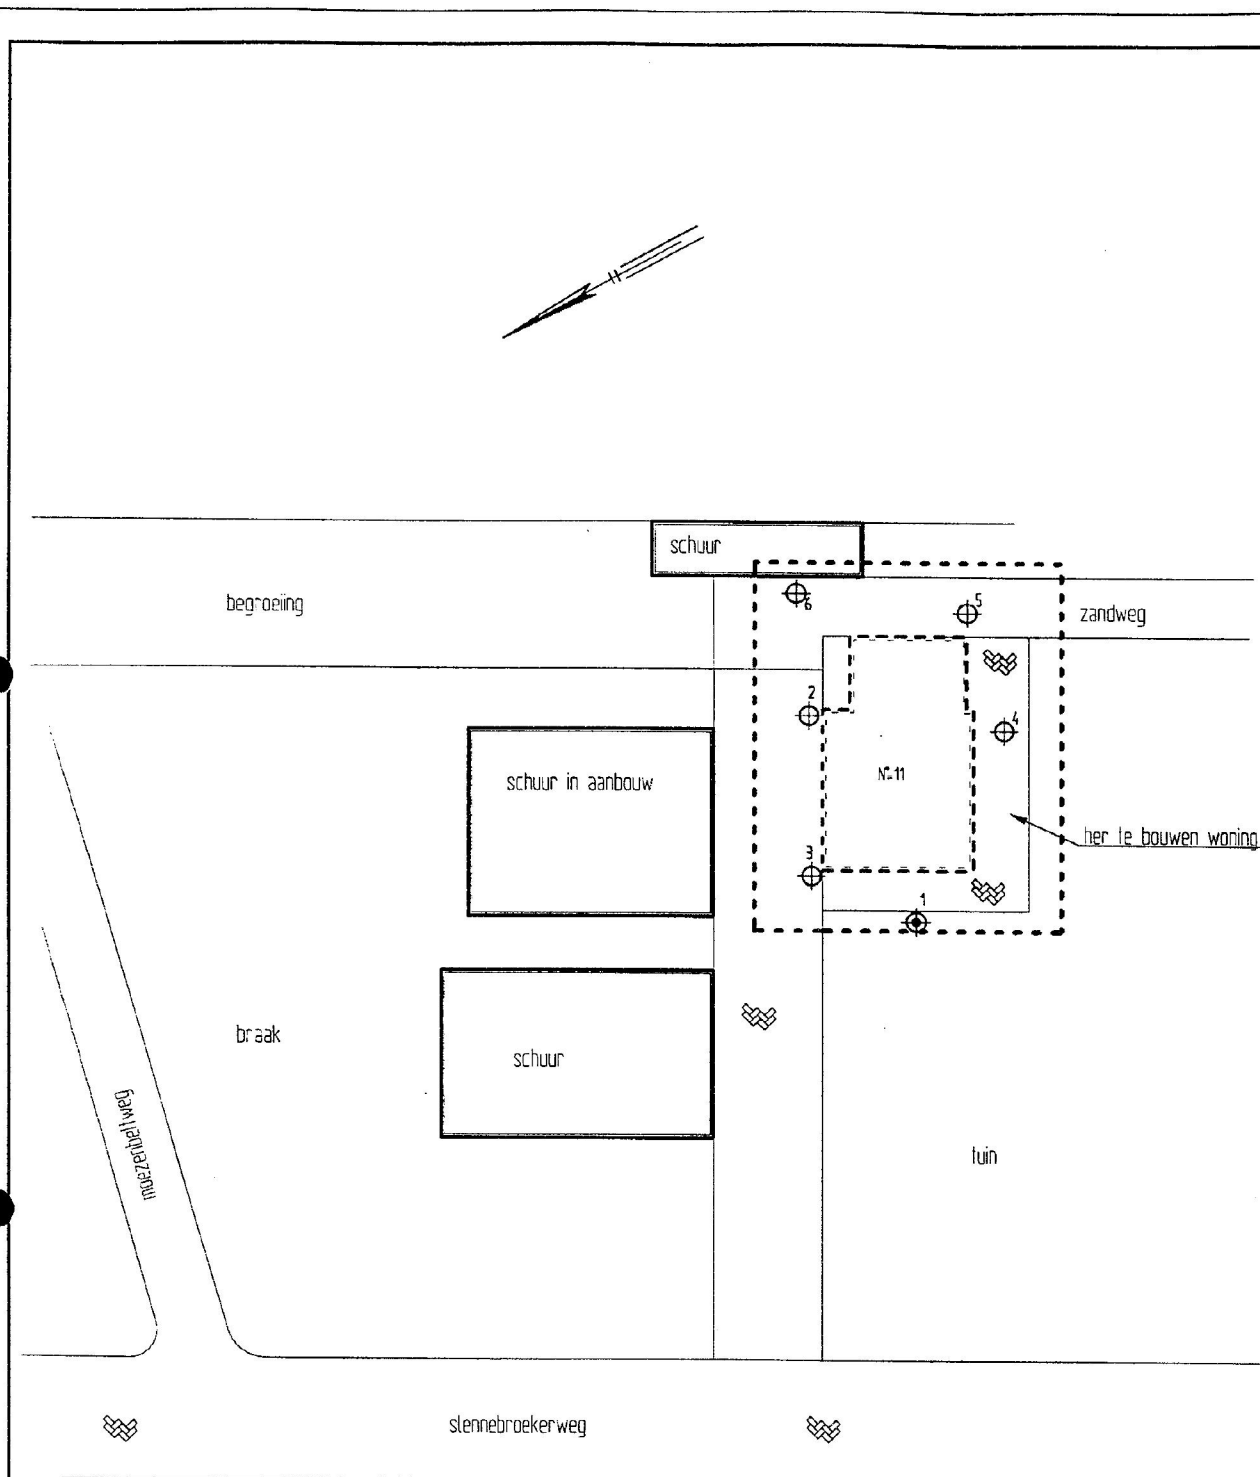
De streefwaarden, interventiewaarden en indicatieve niveaus voor ernstige verontreiniging voor organische verbindingen, zijn afhankelijk van het organisch stofgehalte.

Voor de streefwaarde en interventiewaarde van PAK's wordt geen bodemtypecorrectie voor bodems met een organisch stofgehalte tot 10% en bodems met een organisch stofgehalte boven de 30% toegepast. Voor bodems met een organisch stofgehalte tot 10% wordt een waarde van 1 respectievelijk 40 mg/kg en voor bodems met een organisch stofgehalte vanaf 30% een waarde van 3 respectievelijk 120 mg/kg gehanteerd.

Bij de beoordeling van de kwaliteit van de bodem worden de in de tabellen opgenomen waarden voor een standaardbodem omgerekend naar de waarden voor de betreffende bodem gebruikt makende van de voor de gemeten gehalten aan organisch stof en/of lutum. De omgerekende waarden kunnen vervolgens met de gemeten gehalten worden vergeleken.

TEKENING

1-1 Situatie met boringen en peilbuis



LEGENDA

- - - - - grens onderzoekslocatie
 ⊕¹ peilbuis met nummer
 ⊕³ boring met nummer

Exel's Aannemingsbedrijf Lemele BV

Verkennend bodemonderzoek
 Slennebroekerweg 11 te Hoonhorst
 Situatie met boringen en peilbuis



HUNNEMAN
MILIEU - ADVIES

Spitsstraat 11
 Postbus 253
 8100 AC Raalte
 Tel.: 0572-360998
 Fax.: 0572-351574

Postbus 25
 6850 AA Huissen
 Tel.: 026-3275129
 Fax.: 026-3275815

Projectnummer	2003194
Tekening	1-1
Schaal	1:500
Afmetingen	A4_p
Datum	apr.-2003
Getekend	[Signature]
Filename	2003194A

Legenda toegepaste uitzonderingsgrondslagen

In dit document zijn gegevens definitief geanonimiseerd op grond van:

Wet	Artikel	Omschrijving	Pagina's
Wet open overheid	Art. 5.1 lid 2 sub e	De eerbiediging van de persoonlijke levenssfeer	19, 20, 21, 22, 23, 24, 25, 33