





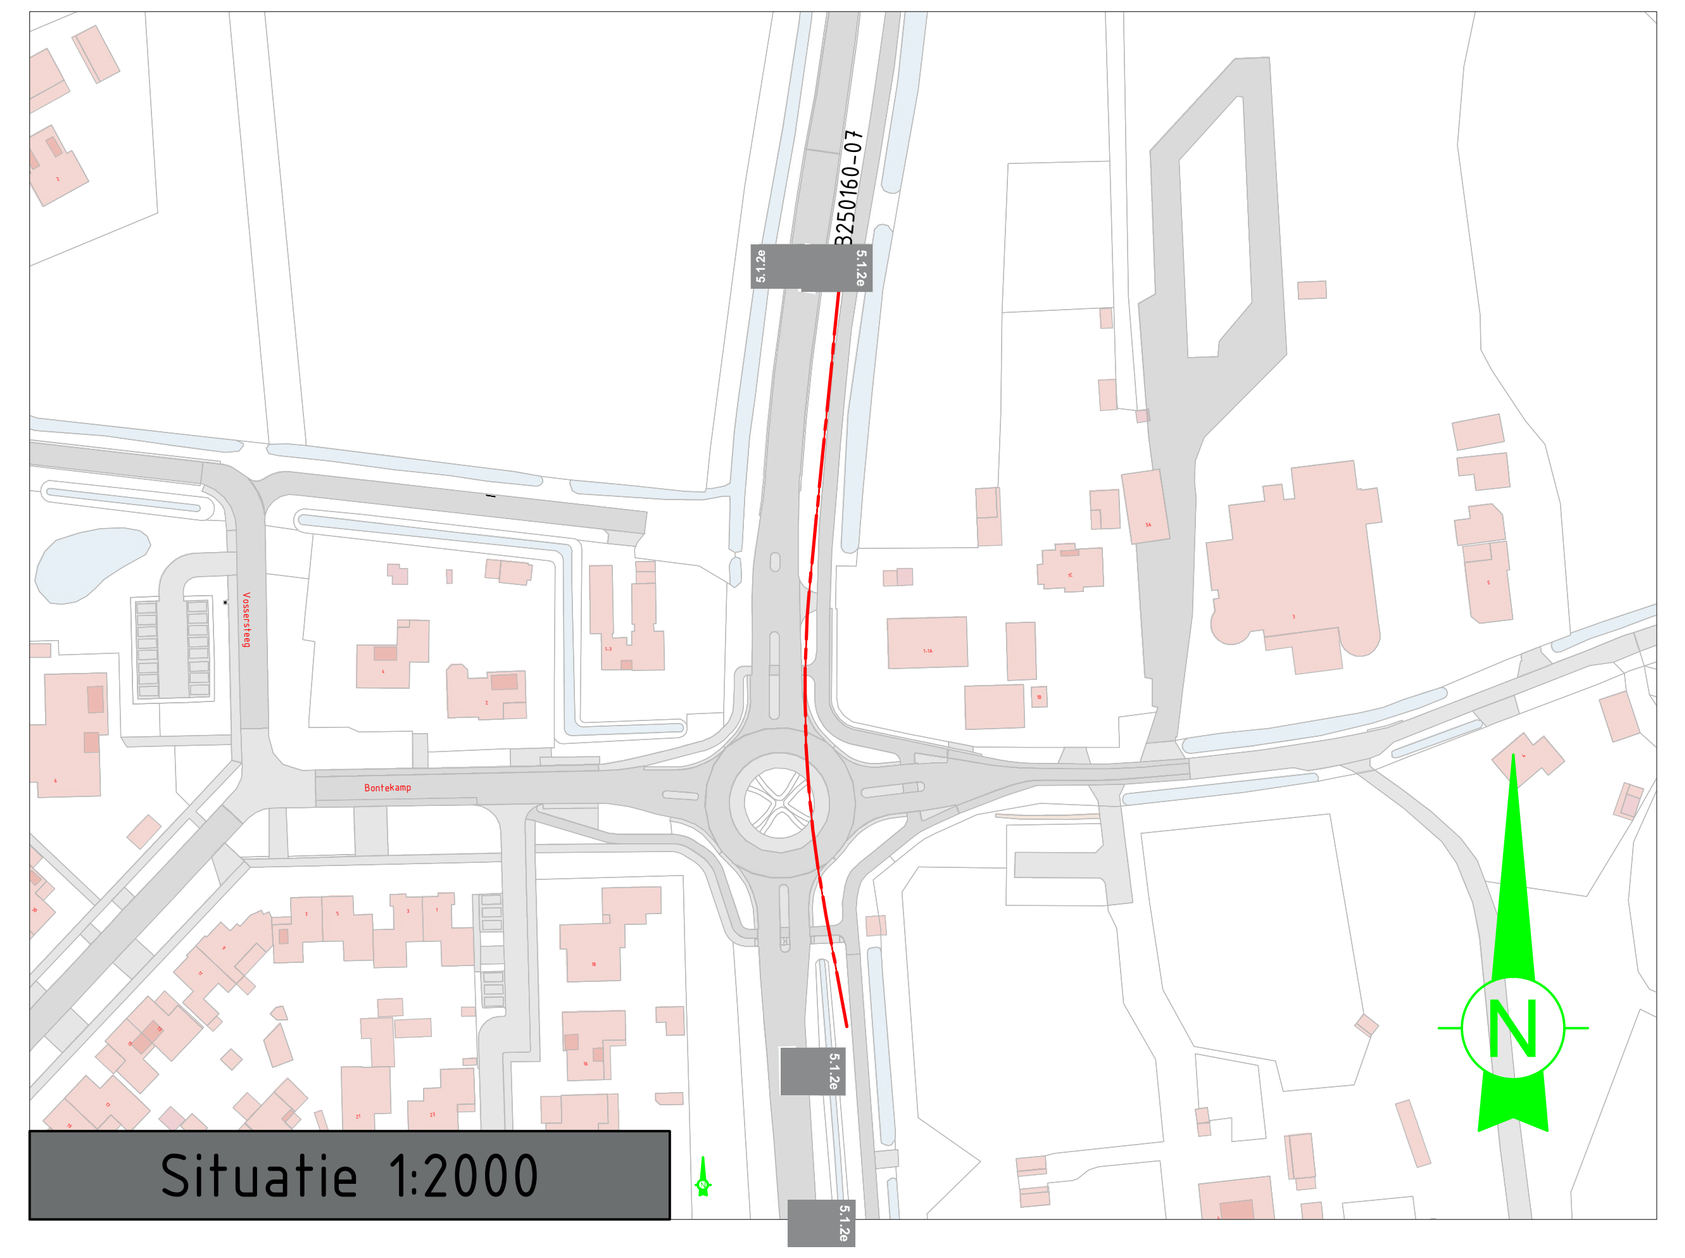

Doorsnede Boorgat

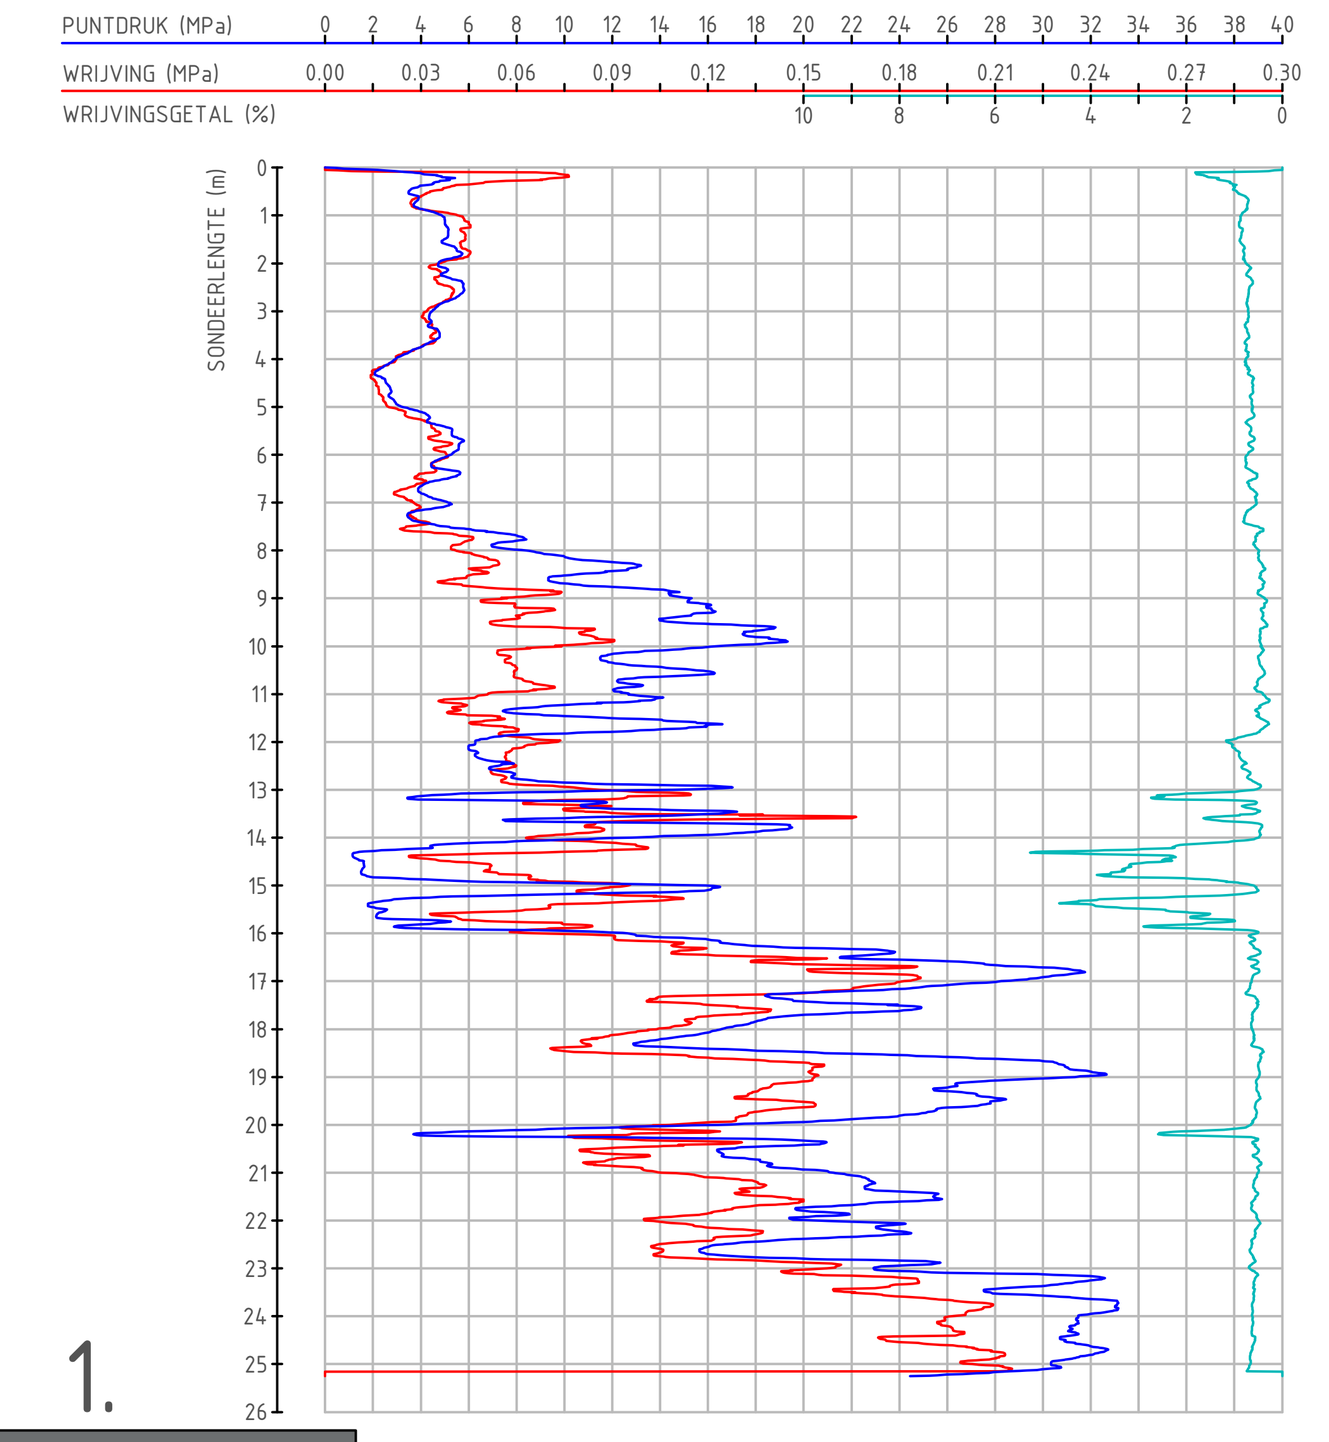

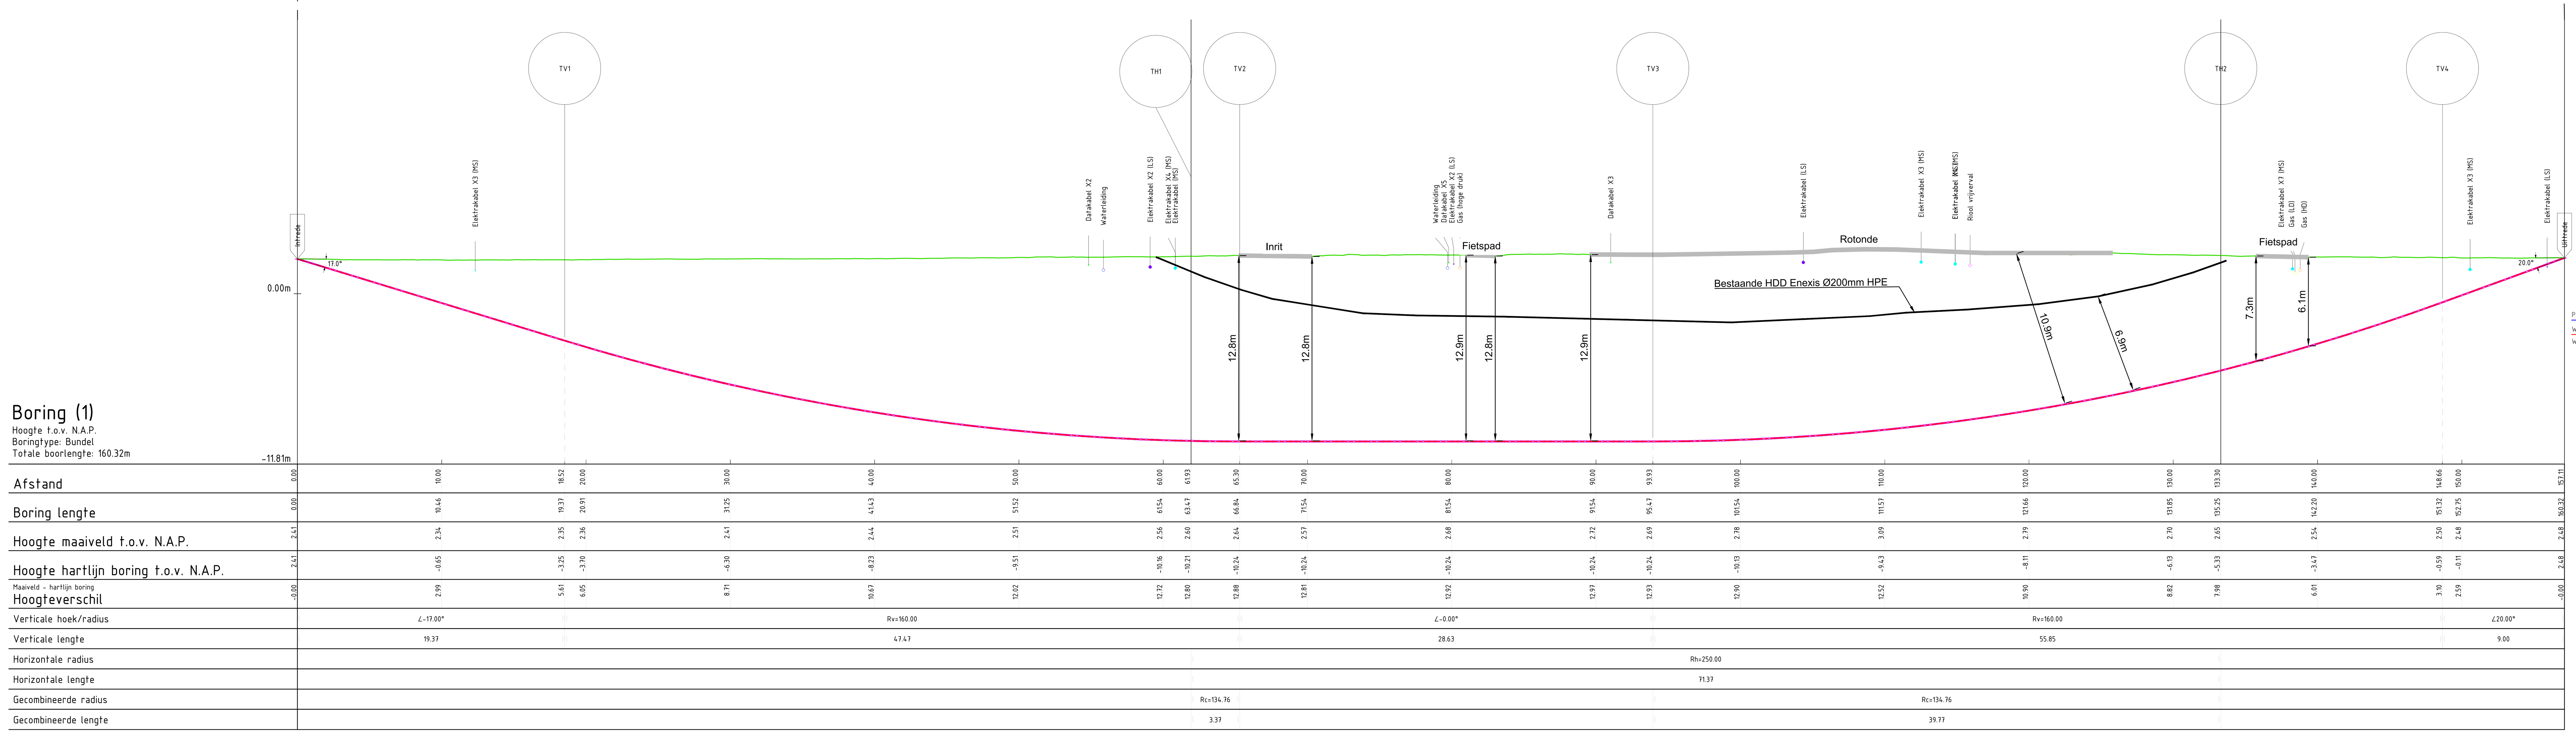

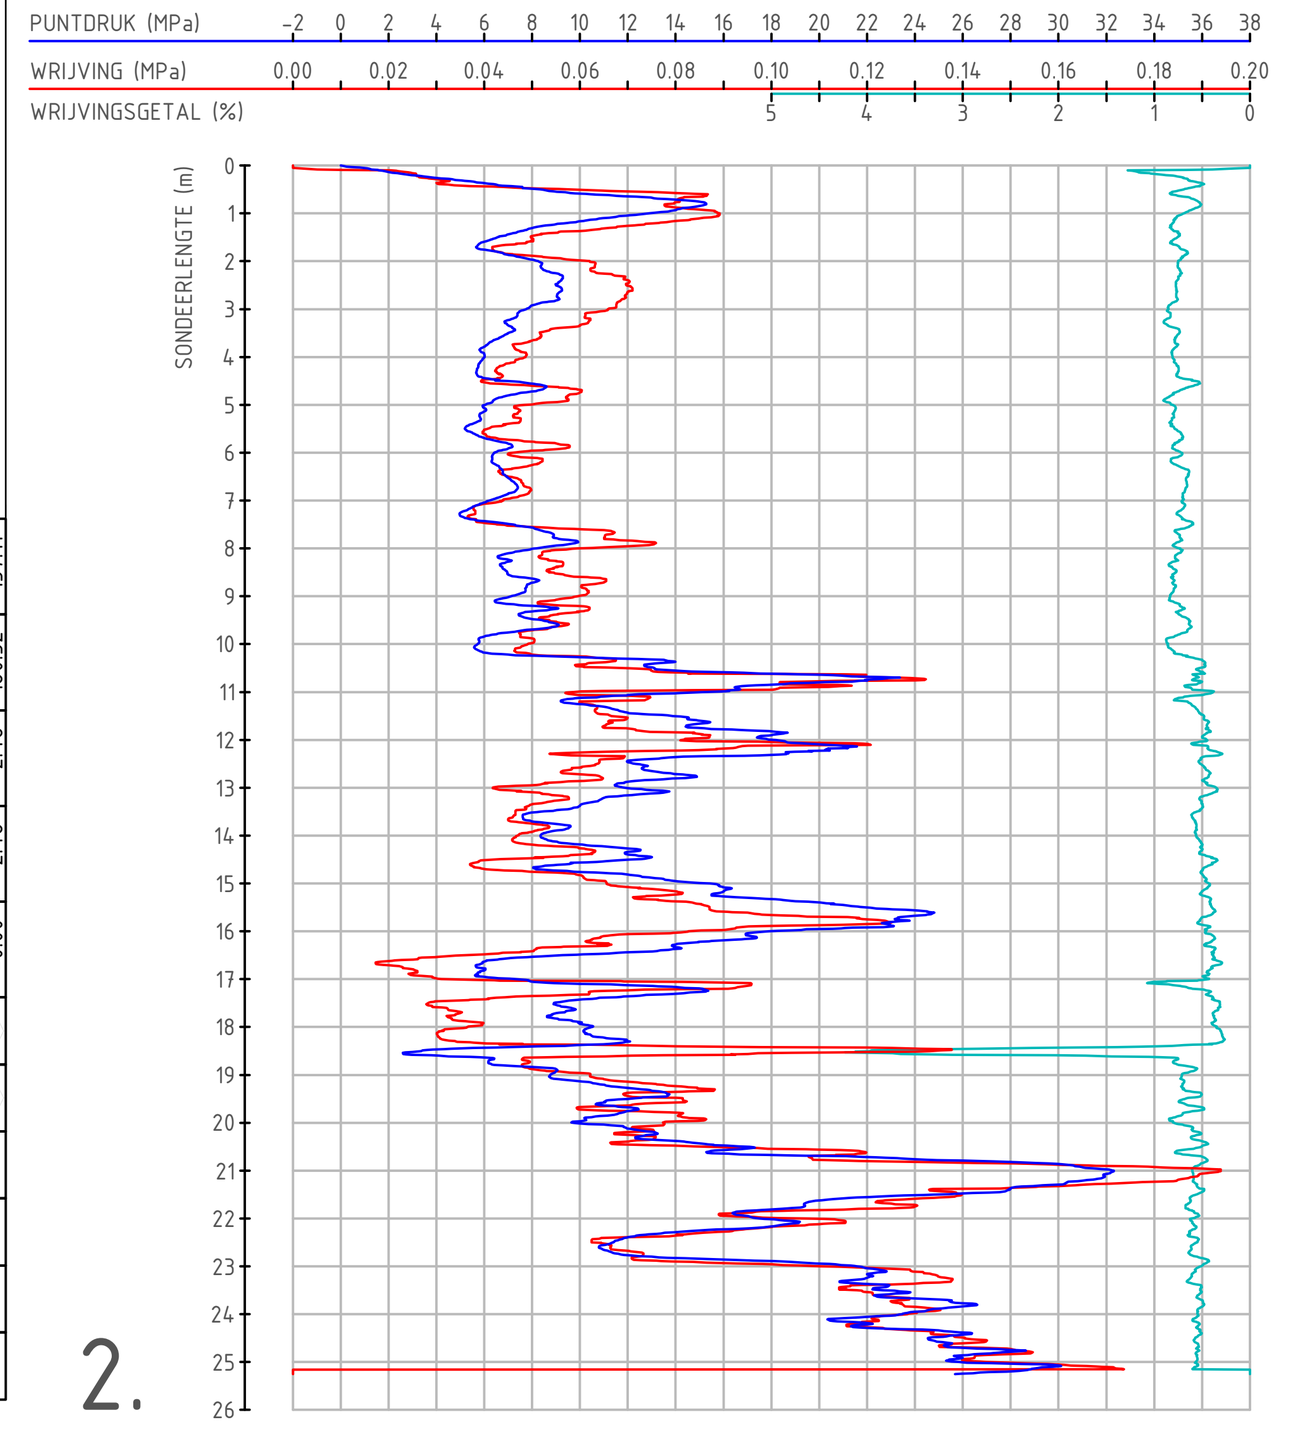

Tangentpunten lijst

Naam	X	Y	Hoogte
Intrede	214252.59	504067.97	2.41
TV1	214250.77	504049.54	-3.25
TH1	214246.50	504006.34	-10.21
TV2	214246.19	504002.98	-10.24
TV3	214245.40	503974.38	-10.24
TH2	214249.64	503935.29	-5.33
TV4	214252.50	503920.19	-0.59
Uittrede	214254.07	503911.88	2.48

LEGENDA

BESTAANDE KABELS EN LEIDINGEN
- GEVAARLIJKE INHOUD
- LAGE DRUK GAS
- HOGE DRUK GAS
- LAAGSPANNING
- MIDDENSPANNING
- HOOGSPANNING
- DATA
- RIOOL VRIJVERVAL
- RIOOL ONDER DRUK
- WATER
- WARMTELEIDING
- OVERIG / ONBEKEND

OVERIG
- PERCEELS GRENS
- BESTAANDE K&L IN PROFIEL
- K&L ZWART: INFO UIT PROEFSLEUF
- K&L ROOD: INFO UIT KLIC

Opmerkingen

- Maten in meters, tenzij anders vermeld
- Hoogtematen t.o.v. N.A.P. tenzij anders vermeld
- VOOR AANVANG WERKZAAMHEDEN EXACTE LOCATIE BESTAANDE KABELS EN LEIDINGEN NADER TE BEPALEN
- Ondergrond afkomstig uit BGT
- Bestaande kabels en leidingen informatie afkomstig uit orientatieverzoek 25O0143380_1
- Grondonderzoek afkomstig van: VWB Geotechniek CPT13 & CPT14

REV.	DATUM	OMSCHRIJVING	GETEKEND	GECONTR.

OPDRACHTGEVER
Enexis

PROJECTOMSCHRIJVING
Koesteeg 1
Dalfsen

TEKENINGOMSCHRIJVING
Gestuurde boring
Gyro

FASE: ONTWERP
STATUS: CONCEPT

GETEKEND: GBU
GECONTROLEERD / PROJECTLEIDER: 5.1.2e [redacted]

SCHAAL: 1:200
DATUM: 10-12-2025
FORMAAT: A1x1470mm
TYPE BOORMACHINE: MT-28
TEKENINGNUMMER: GB250160-07

Hanab Distribution

POSTADRES:
Hanab Distributie B.V.
Afdeling: Boren
Postbus 305
3350 AH Papendrecht

BEZOEKADRES:
Hanab Distributie B.V.
Afdeling: Boren
Buitenvaart 1201
7905 SG Hoogeveen
Tel: +31 528 229 700
Email: hddboren@vshanab.nl

Deze tekening is eigendom van Hanab Distributie B.V., zonder haar toestemming mag niets van deze tekening worden gekopieerd, gebruikt of aan derden ter inzage worden gegeven.

Legenda toegepaste uitzonderingsgrondslagen

In dit document zijn gegevens definitief geanonimiseerd op grond van:

Wet	Artikel	Omschrijving	Pagina's
Wet open overheid	Art. 5.1 lid 2 sub e	De eerbiediging van de persoonlijke levenssfeer	1