



PATCHT

Start Dossier

ID Nummer:



Inhoud:

Adresgegevens:

Omschrijving	:Koesteeg 04
Sub Omschr	:
Datum van	:1-1-03
Datum Tot	:31-12-03
Lokatie	:pandenarchief
Inhoud	:- 2002 verkennend bodemonderzoek;

Filmed & Digitized by:

VANBUUREN
INFORMATIE- BEELD-
EN DOCUMENT VERWERKINGSSYSTEMEN

Aan Gen. Dalfsen
dat 23/11'02

Stichting Natuurboerderij Dalfsen

Verkennd bodemonderzoek op het terrein
aan de Koesteeg te Dalfsen

Projectnummer: 2002.788/ck/sh
Datum: december 2002

Opdrachtgever:
Stichting Natuurboerderij Dalfsen
Bontekamp 9
7721 VH DALFSEN

Hunneman Milieu Advies Raalte BV
Postbus 253, 8100 AG RAALTE
Tel: 0572-360998
Fax: 0572-351574
E-mail: info@hunneman-milieu.nl

INHOUDSOPGAVE

1	INLEIDING	1
2	VOORONDERZOEK	2
2.1	ACHTERGRONDINFORMATIE	2
2.2	BODEMOPBOUW EN GEOHYDROLOGIE	2
2.3	ONDERZOEKSSTRATEGIE	3
3	VELD- EN CHEMISCH ONDERZOEK	4
3.1	VELDONDERZOEK	4
3.2	CHEMISCH ONDERZOEK	4
3.3	TOETSINGSCriteria EN ANALYSERESULTATEN	5
4	INTERPRETATIE ONDERZOEKSRESULTATEN	8
4.1	VASTE BODEM EN GRONDWATER	8
4.2	CONCLUSIES EN AANBEVELINGEN	8

BIJLAGEN:

1	Topografisch overzicht
2	Boorbeschrijvingen
3	Analyserapporten vaste bodem en grondwater
4	Toetsingstabel standaardbodem

TEKENING:

1-1	Situatie met boringen en peilbuis
-----	-----------------------------------

1 INLEIDING

In opdracht van de Stichting Natuurboerderij Dalfsen is in november 2002 door Hunneman Milieu-Advies een verkennend bodemonderzoek uitgevoerd op het terrein aan de Koesteeg te Dalfsen. Voor een topografisch overzicht van de locatie en de omgeving verwijzen wij naar bijlage 1.

Het onderzoek is uitgevoerd naar **aanleiding** van de geplande nieuwbouw op de locatie.

Het onderzoek heeft tot **doel** aan te geven of op de locatie redelijkerwijs wel/geen sprake is van bodemverontreiniging.

Het onderzoek is uitgevoerd volgens de richtlijnen van de Nederlandse Norm voor verkennend bodemonderzoek (NEN 5740). Het veldonderzoek en de chemische analyses zijn uitgevoerd volgens de Nederlandse Normen en Praktijk Richtlijnen (NEN en NPR) van het Nederlands Normalisatie-Instituut. Voor zover de werkzaamheden hierin niet zijn beschreven, zijn ze uitgevoerd volgens de "aangepaste Voorlopige Praktijkrichtlijnen voor bemonstering en analyse bij bodemverontreiniging, uitgave september 1988 (a-VPR, 1988)".

Het rapport is als volgt ingedeeld:

- | | |
|--------------------------------------|----------------|
| • Vooronderzoek | (hoofdstuk 2); |
| • Veld- en chemisch onderzoek | (hoofdstuk 3); |
| • Interpretatie onderzoeksresultaten | (hoofdstuk 4). |

2 VOORONDERZOEK

Het vooronderzoek is uitgevoerd conform de NVN-5725 op verminderd basisniveau. De in dit hoofdstuk beschreven gegevens zijn verkregen uit de volgende bronnen:

- informatie opdrachtgever;
- locatiebezoek;
- grondwaterkaart van Nederland.

2.1 Achtergrondinformatie

De onderzoekslocatie ligt aan de Koestee te Dalfsen. De onderzoekslocatie is momenteel in gebruik als weiland. Ter plaatse van het weiland zal de nieuwbouw plaatsvinden. Voor de inrichting van het terrein verwijzen wij naar tekening 1-1.

Voor zover bekend hebben op de onderzoekslocatie geen calamiteiten plaatsgevonden die de milieuhygiënische kwaliteit van de bodem en het grondwater nadelig kunnen hebben beïnvloed.

2.2 Bodemopbouw en geohydrologie

Regionale bodemopbouw

Voor de bodemgegevens en de geohydrologische informatie is gebruik gemaakt van de grondwaterkaart van Nederland (het rapport 27 oost, 28 west (TNO-DGV, 1985)). De regionale bodemopbouw is weergegeven in tabel 1.

Tabel 1: schematische voorstelling van de regionale bodemopbouw

pakket	diepte (m-mv)	samenstelling	parameters
1e watervoerend pakket (form. van Twente en Kref-tenheye)	0 - 20	matig fijn tot matig grof zand	kD-waarde 1500 m ² /d
scheidende laag (form. van Drenthe)	20 - 40	klei	1200 d(?)
2e watervoerend pakket (form. van Urk, Enschede, Harderwijk)	40 - 155	fijn tot matig grof zand, grind	kD-waarde 1000 m ² /d
basis (form. van Breda)	>155	klei	-

Grondwaterstroming

In het eerste watervoerend pakket stroomt het grondwater 's zomers en 's winters in noordwestelijke richting. De onderzoekslocatie ligt niet in de nabijheid van een drinkwaterwinningsgebied.

2.3 Onderzoeksstrategie

Voor de onderzoekslocatie is de onderzoeksstrategie "ONV" (onverdacht onderzoek) uit de NEN-5740 toegepast. De gehanteerde onderzoeksstrategie is samengevat in tabel 2.

Tabel 2: gehanteerde onderzoeksstrategie

locatie	veldonderzoek			laboratoriumonderzoek	
	boringen tot 0,5 m-mv	waarvan ≥ 2 m-mv	waarvan met peilbuis	vaste bodem	grondwater
ca. 1200 m ²	8	2	1	2 x NEN-grond 1 x bovengrond 1 x ondergrond 1 x lutum + org. stof	1 x NEN-grondwater

De samenstelling van de "NEN-pakketten" is weergegeven in tabel 3.

Tabel 3: samenstelling NEN-pakketten

parameters	NEN-pakket grond	NEN-pakket grondwater
zware metalen (arsen, cadmium, chroom, koper, kwik, lood, nikkel en zink)	X	X
EOX (extraheerbare organohalogenen verbindingen)	X	-
PAK (polycyclische aromatische koolwaterstoffen)	X	-
minerale olie	X	X
vluchtige aromaten , inclusief naftaleen	-	X
VCK (vluchtige chloorkoolwaterstoffen)	-	X
chloorbenzenen	-	X

3 VELD- EN CHEMISCH ONDERZOEK

3.1 Veldonderzoek

Het veldonderzoek is uitgevoerd in november 2002. Voor het onderzoek zijn 8 handboringen uitgevoerd (1 t/m 8), waarvan 1 boring is afgewerkt met een peilbuis. De maximale boordiepte bedraagt 2,6 m-mv. Voor de situatie van de boringen en de peilbuis verwijzen wij naar tekening 1-1.

Bodemopbouw

In het veld zijn de fysische bodemeigenschappen per boring en bodemlaag beschreven. De boorbeschrijvingen zijn opgenomen in bijlage 2 en samengevat in tabel 4.

Tabel 4: *samenvatting van het lokaal aangetroffen bodemprofiel*

traject (m-mv)	hoofdnaam	toevoeging
0,0 – 1,4	zand, matig fijn	zwak siltig, matig humeus
1,4 – 2,0	zand, matig fijn	zwak siltig
2,0 – 2,6	zand, matig fijn	zwak siltig, zwak grindig
grondwaterstand: ca. 1,1 m-mv		

Zintuiglijke waarnemingen

Tijdens het veldonderzoek is de opgeboorde grond beoordeeld op zintuiglijk waarneembare verontreinigingsindicaties. Hierbij is gebruik gemaakt van de olie/water-test (O/W-test) en is gelet op afwijkende kleur of geur van de bodem. Eventuele bijzonderheden zijn weergegeven in de boorbeschrijvingen (bijlage 2).

Monsternamen

Voor het chemisch onderzoek zijn uit de boringen van iedere 0,5 m of onderscheiden bodemlaag grondmonsters genomen. Het grondwater uit de peilbuis is een week na plaatsing bemonsterd. De zuurgraad (pH) en de elektrische geleidbaarheid (EC) van het grondwater zijn in het veld gemeten. De meetresultaten zijn weergegeven in tabel 6.

3.2 Chemisch onderzoek

Op basis van de gehanteerde onderzoeksstrategie en waarnemingen uit het veld zijn mengmonsters samengesteld voor analyse. De samenstelling van de mengmonsters is weergegeven in tabel 5.

De analyses zijn uitgevoerd door een door Sterlab erkend laboratorium. De analyserapporten van het laboratorium zijn opgenomen in bijlage 3. De resultaten van de analyses zijn weergegeven in tabel 5 en 6.

3.3 Toetsingscriteria en analyseresultaten

Als bijlage 4 is het toetsingskader met de streef- en interventiewaarden opgenomen. De toetsingswaarden zijn gerelateerd aan het organische stof- en lutumgehalte van de bodem en worden gehanteerd om de verontreinigingssituatie vast te stellen:

- **Streefwaarden (•)¹**
De streefwaarden geven het niveau aan waar beneden sprake is van een duurzame bodemkwaliteit. De streefwaarden hebben betrekking op de in de natuur voorkomende achtergrondgehalten, of detectiegrenzen bij stoffen die niet in natuurlijke milieus voorkomen.
- **Criterium voor nader onderzoek (••)¹**
Het criterium $\frac{1}{2}(\text{interventiewaarde} + \text{streefwaarde})$ of "toetsingswaarde nader onderzoek" is vastgesteld om aan te geven dat een nader onderzoek nodig is. Voor stoffen waarvoor geen streefwaarde is vastgesteld, dient $\frac{1}{2}(\text{interventiewaarde})$ gehanteerd te worden.
- **Interventiewaarden (•••)¹**
De interventiewaarden geven het concentratieniveau voor verontreinigende stoffen aan waarboven sprake is van ernstige bodemverontreiniging. In bijzondere situaties kan ook bij gehalten beneden de interventiewaarden sprake zijn van een geval van ernstige verontreiniging. De interventiewaarden zijn gebaseerd op de risico's voor de volksgezondheid en het ecosysteem.

¹ De symbolen tussen haakjes corresponderen met de "overschrijdingssymbolen" van tabel 5 en 6.

Van een geval van ernstige verontreiniging is sprake indien de gemiddelde concentratie van een verontreinigende stof in minimaal 25 m³ grond of 100 m³ grondwater hoger is dan de interventiewaarden.

Overschrijding van de interventiewaarden betekent niet automatisch dat de sanering urgent is. Nadat de globale omvang is vastgesteld, zal op basis van de actuele risico's voor de mens, de actuele risico's voor het ecosysteem en de verspreidingsrisico's, de urgentie van een sanering moeten worden bepaald. Indien het geval niet urgent is en geen functiewijziging van het terrein plaatsvindt is er geen reden om tot directe sanering over te gaan.

Hunneman Milieu-Advies

Tabel 5 : analyseresultaten vaste bodem

monster boring traject (m-mv)	analyseresultaten (mg/kg d.s.)		toetsingswaarden (mg/kg d.s.)		
	MM-01 1 t/m 8 0,0 – 0,5	MM-02 1 + 2 0,5 – 2,0	S-waarde	½(S+I)	I-waarde
arsen	<5,0	<5,0	18	26	33
cadmium	<0,4	<0,4	0,52	4,2	7,8
chrom	5,8	<5,0	54	130	206
koper	9,7	<5,0	19	60	100
kwik	<0,2	<0,2	0,21	3,7	7,1
lood	19	<5,0	57	205	353
nikkel	<5,0	<5,0	12	43	73
zink	15	6,2	63	194	324
PAK (10)-tot.	<0,14	<0,14	1	20,5	40
EOX	0,3	0,1	0,3	#	#
min. olie	<50	<50	22,5	1136	2250
Toelichting bij tabel: * : overschrijding van de streefwaarde ** : overschrijding van de toetsingswaarde voor nader onderzoek *** : overschrijding van de interventiewaarde # : geen toetsingswaarden voor gegeven H : organisch stof L : lutum					

Hunneman Milieu-Advies

Tabel 6: analysesresultaten grondwater

analysesresultaten (µg/l)		toetsingswaarden (µg/l)		
peilbuis	1	S-waarde	½(S+I)	I-waarde
filter (m-mv)	1,6 – 2,6			
pH	6,7			
EC (µs/cm)	478			
zwarte metalen				
arsen	<5	10	35	60
cadmium	<0,3	0,4	3	6
chromium	<1,0	1	16	30
koper	20*	15	45	75
kwik	<0,05	0,05	0,17	0,3
lood	<5	15	45	75
nikkel	6	15	45	75
zink	75*	65	433	800
vluchtige aromaten				
benzeen	<0,20	0,2	15	30
tolueen	<0,20	7	504	1000
ethylbenzeen	<0,20	4	77	150
xylenen (som)	<0,20	0,2	35	70
naftaleen	<0,20	0,1	35	70
gechloreerde koolwaterstoffen				
1,2-dichloorethaan	<0,10	7	204	400
cis 1,2-dichlooretheen	<0,50	0,01	10	20
1,2-dichloorpropaan	<0,50	0,8	40	80
tetrachlooretheen (per)	<0,10	0,01	20	40
tetrachloormethaan (tetra)	<0,10	0,01	5	10
1,1,1-trichloorethaan	<0,10	0,01	150	300
1,1,2-trichloorethaan	<0,10	0,01	65	130
trichlooretheen (tri)	<0,10	24	262	500
trichloormethaan (chloroform)	<0,10	6	203	400
vinylchloride	-	0,01	2,5	5
chloorbenzenen				
monochloorbenzeen	<0,50	7	94	180
dichloorbenzenen	<1,5	3	27	50
minerale olie		50	325	600
Toelichting bij tabel:				
* : overschrijding van de streefwaarde - : niet geanalyseerd				
** : overschrijding van de toetsingswaarde voor nader onderzoek				
*** : overschrijding interventiewaarde				

4 INTERPRETATIE ONDERZOEKSRESULTATEN

In opdracht van de Stichting Natuurboerderij Dalfsen is in november 2002 door Hunneman Milieu-Advies een verkennend bodemonderzoek uitgevoerd op het terrein aan de Koesteeg te Dalfsen.

Het onderzoek is uitgevoerd naar aanleiding van de geplande nieuwbouw op de locatie.

Het onderzoek heeft tot doel aan te geven of op de locatie redelijkerwijs wel/geen sprake is van bodemverontreiniging.

4.1 *Vaste bodem en grondwater*

In de *vaste bodem* zijn, van de geanalyseerde parameters, geen gehalten aangetoond boven de streefwaarde.

In het *grondwater* (peilbuis 1) zijn licht verhoogde gehalten aan koper en zink aangetoond. De aangetoonde gehalten overschrijden de streefwaarden en blijven beneden de toetsingswaarden voor nader onderzoek. Van de overig geanalyseerde parameters zijn geen gehalten aangetoond boven de streefwaarden.

4.2 *Conclusies en aanbevelingen*

In de *vaste bodem* zijn, van de geanalyseerde parameters, geen gehalten aangetoond boven de streefwaarden aangetoond.


In het *grondwater* zijn licht verhoogde gehalten aan zware metalen aangetoond. De aangetoonde gehalten overschrijden de streefwaarden en vormen geen aanleiding tot nader onderzoek.

Op basis van de onderzoeksresultaten bestaan er naar onze mening, vanuit milieuhygiënisch oogpunt, geen bezwaren voor de geplande nieuwbouw op de locatie.

BIJLAGE 1

Topografisch overzicht


Topografisch overzicht [1:50.000]

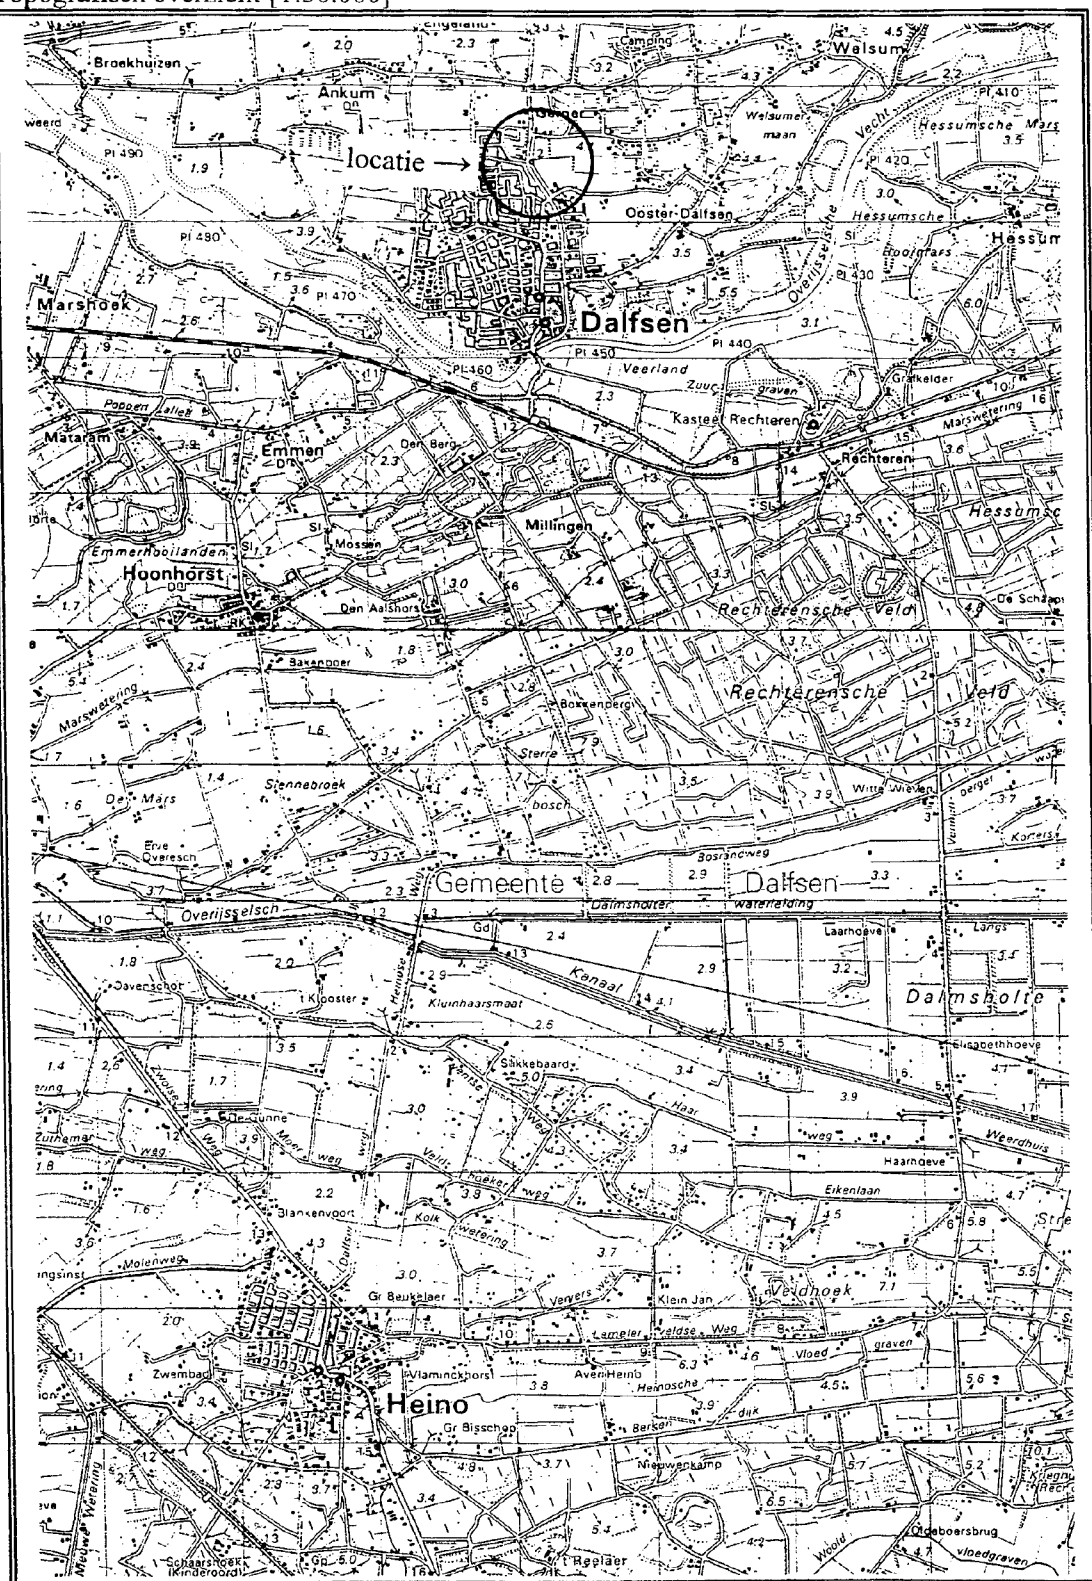


BIJLAGE 2
Boorbeschrijvingen

Legenda (conform NEN 5104)


grind

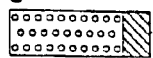


grind, siltig

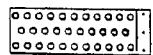


grind, zwak zandig

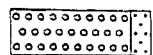

grind, matig zandig

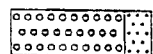

grind, sterk zandig

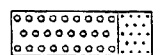

grind, uiterst zandig

zand




zand, kleiig




zand, zwak siltig



zand, matig siltig

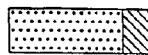


zand, sterk siltig

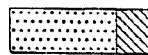

zand, uiterst siltig

veen

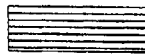


veen, mineraalarm




veen, zwak kleiig



veen, sterk kleiig

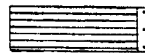


veen, zwak zandig

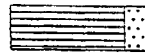

veen, sterk zandig


peilbuis

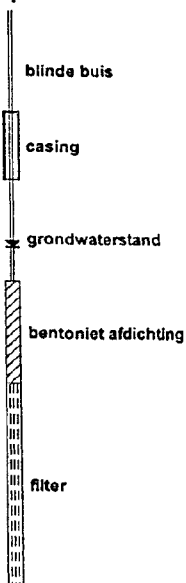

monsters



geroerd monster

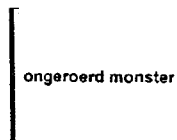

ongeroid monster

overig

▲ bijzonder bestanddeel

≡ grondwaterstand tijdens boren


maaiveldtype c.q.
textuur afwezig

slib


klei



klei, zwak siltig

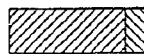

klei, matig siltig

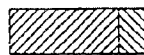

klei, sterk siltig



klei, uiterst siltig



klei, zwak zandig




klei, matig zandig




klei, sterk zandig

leem

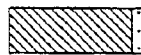

leem, zwak zandig

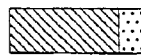

leem, sterk zandig

overige toevoegingen



zwak humeus




matig humeus



sterk humeus



zwak grindig

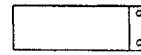


matig grindig



sterk grindig

geur

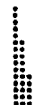

lichte geur



matige geur



sterke geur

Olie



lichte olie-water reactie




matige olie-water reactie




sterke olie-water reactie


Boring: 1

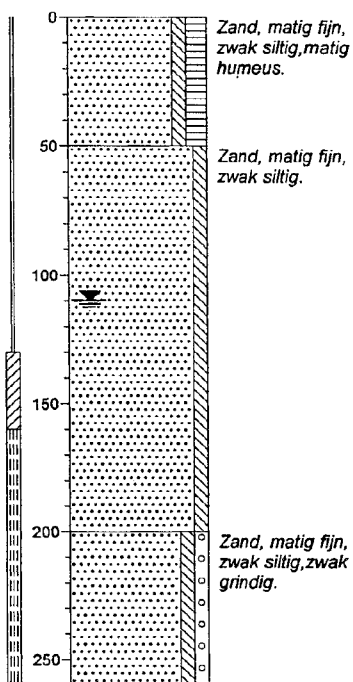


Boring: 2

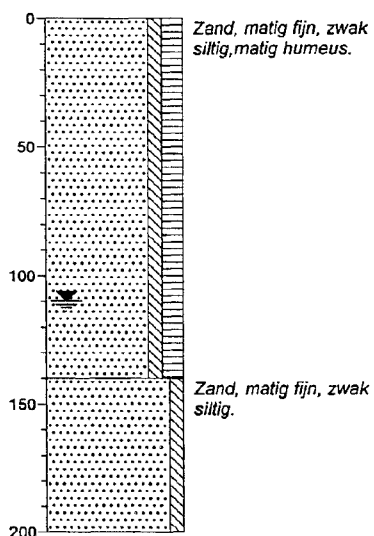


Boring: 3

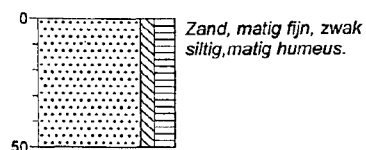


Boring: 4

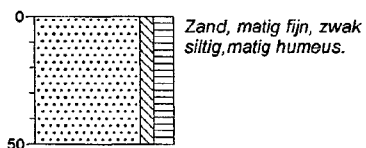

Boring: 5

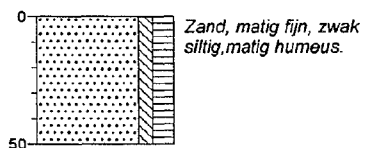


Boring: 6

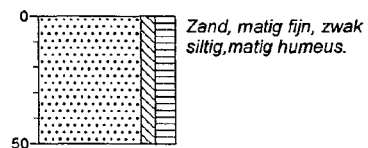


getekend volgens NEN 5104.

Boring: 7

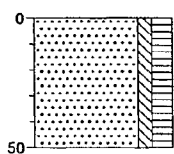

Zand, matig fijn, zwak
siltig, matig humeus.

Boring: 8

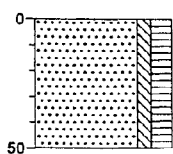

Zand, matig fijn, zwak
siltig, matig humeus.

BIJLAGE 3

Analyserapporten vaste bodem en grondwater



ACMAA B.V. ANALYTISCH CHEMISCH MILIEU ADVIESBUREAU ALMELO

Laboratorium/Adviesbureau
Industrieterrein: Westermaat • Hazenweg 30
7556 BM Hengelo • telefoon 074 - 2560600 • fax 074 - 2508402
E-mail: info@acmaa.nl • Internet: www.acmaa.nl

Onderzoeksrapport

Opdrachtgever:

Opdrachtgever : Huppeman Milieu-Advies B.V.
Aanvrager : 5.1.2e
Adres : Postbus 253
Postcode en plaats : 8100 AG Raalte

Pagina: 1 van 2

Opdrachtgegevens:

Opdrachtcode : 2002788W1H
Rapportnummer : EA21200368
Opdracht omschr. : Natuurboerderij Dalf
Bemonsterd door : Opdrachtgever

Datum opdracht : 29-11-02
Datum inkling : 29-11-02
Datum rapportage : 5-12-02

Monstergegevens:

Nr Labnr. Monsteromschrijving
1 SA21103740 PB 1

Monstersoort
WATER

Datum bemonstering
29-11-02

Resultaten:

Sterlab	Parameter	Eenheid	1
METALEN			
S	Arseen	µg/l	<5
S	Cadmium	µg/l	<0.3
S	Chroom	µg/l	<1.0
S	Koper	µg/l	20
S	Kwik	µg/l	<0.05
S	Nikkel	µg/l	6
S	Lood	µg/l	<5
S	Zink	µg/l	75
AROMATEN			
S	Benzeen	µg/l	<0.20
S	Tolueen	µg/l	<0.20
S	Ethylbenzeen	µg/l	<0.20
S	P-m-xyleen	µg/l	<0.20
S	O-xyleen	µg/l	<0.20
S	Totaal aromaten	µg/l	<1.0 ⁽¹⁾
S	Totaal xylenen	µg/l	<0.20
S	Naftaleen	µg/l	<0.20
MINERALE OLIE GC			
S	Olief totaal C10-C40	µg/l	<50
S	Fractie C-10 - C-14	µg/l	<50
S	Fractie C-14 - C-20	µg/l	<50
S	Fractie C-20 - C-27	µg/l	<50
S	Fractie C-27 - C-40	µg/l	<50
S	Florisil behandeling		+
VOCI NEN-5740			
S	1,2,-Dichloorethaan	µg/l	<0.10
S	cis-1,2 dichl.etheen	µg/l	<0.50
S	1,2,-Dichloorpropaan	µg/l	<0.50
S	Trichloormethaan	µg/l	<0.10
S	1,1,1-Trichlooretha.	µg/l	<0.10

Zie volgende pagina



HET MILIEULABORATORIUM IS INGESCHEVEN IN HET RvA REGISTER VOOR TESTLABORATORIA
ONDER NR. L100 VOOR GEBIEDEN ZOALS NADER OMSCHREVEN IN DE ACCREDITATIE

Banknr. RABO Hengelo nr. 11.09.61.900 • Handelsregister 060.58.291 Enschede

Opdrachten worden uitgevoerd volgens de "regeling van de verhouding tussen opdrachtgever en adviserend ingenieur" (r.v.o.i.) gedeponeerd bij de arrondissementsrechtbank te 's-gravenhage.


ACMAA B.V. ANALYTISCH CHEMISCH MILIEU ADVIESBUREAU ALMELO

Laboratorium/Adviesbureau
 Industrieterrein: Westermaat • Hazenweg 30
 7556 BM Hengelo • telefoon 074 - 2560600 • fax 074 - 2508402
 E-mail: info@acmaa.nl • Internet: www.acmaa.nl

Onderzoeksrapport
Opdrachtgever:

Opdrachtgever : Hunneman Milieu-Advies B.V.
 Aanvrager : 5.1.2e
 Adres : Postbus 253
 Postcode en plaats : 8100 AG Raalte

Pagina: 2 van 2

Opdrachtgegevens:

Opdrachtcode : 2002788W1H
 Rapportnummer : EA21200368
 Opdracht omschr. : Natuurboerderij Dalf
 Bemonsterd door : Opdrachtgever

Datum opdracht : 29-11-02
 Datum inkling : 29-11-02
 Datum rapportage : 5-12-02

Monstergegevens:

Nr Labnr. Monsteromschrijving
 1 SA21103740 PB 1

Monstersoort
 WATER

Datum bemonstering
 29-11-02

Resultaten:

Sterlab	Parameter	Eenheid	1
	VOCI NEN-5740		
S	1,1,2-Trichlooretha.	µg/l	<0.10
S	Trichlooretheen	µg/l	<0.10
S	Tetrachloormethaan	µg/l	<0.10
S	Tetrachlooretheen	µg/l	<0.10
S	Monochloorbenzeen	µg/l	<0.50
S	1,3,-Dichloorbenzeen	µg/l	<0.50
S	1,4,-Dichloorbenzeen	µg/l	<0.50
S	1,2,-Dichloorbenzeen	µg/l	<0.50
S	Tot. dichloorbenzeen	µg/l	<1.5 (1)

S = door Sterlab geaccrediteerd

Opmerkingen:

1 = Methode vluchtige aromatische en gehalogeneerde koolwaterstoffen: GC-MS

Hoofd lab. 5.1.2e
 Handtekening 5.1.2e

Dit rapport mag niet anders dan in z'n geheel worden gereproduceerd zonder de schriftelijke toestemming van het laboratorium.
 Nadere informatie over de toegepaste methodes en prestatiekenmerken is beschikbaar en kan op aanvraag worden verkregen.



HET MILIEULABORATORIUM IS INGESCHREVEN IN HET RvA REGISTER VOOR TESTLABORATORIA
 ONDER NR. L100 VOOR GEBIEDEN ZOALS NADER OMSCHREVEN IN DE ACCREDITATIE

Banknr. RABO Hengelo nr. 11.09.61.900 • Handelsregister 060.58.291 Enschede

Opdrachten worden uitgevoerd volgens de "regeling van de verhouding tussen opdrachtgever en adviserend ingenieur" (r.v.o.i.) gedeponeerd bij de arrondissementsrechtbank te 's-gravenhage.


ACMAA B.V. ANALYTISCH CHEMISCH MILIEU ADVIESBUREAU ALMELO

Laboratorium/Adviesbureau
 Industrieterrein: Westermaat • Hazenweg 30
 7556 BM Hengelo • telefoon 074 - 2560600 • fax 074 - 2508402
 E-mail: info@acmaa.nl • Internet: www.acmaa.nl

Onderzoeksrapport
Opdrachtgever:

Opdrachtgever : Hunneman Milieu-Advies B.V.
 Aanvrager : 5.1.2e
 Adres : Postbus 253
 Postcode en plaats : 8100 AG Raalte

Pagina: 1 van 2

Opdrachtgegevens:

Opdrachtcode : 2002788G1H
 Rapportnummer : EA21200076
 Opdracht omschr. : Natuurboerderij
 Bemonsterd door : Opdrachtgever

Datum opdracht : 22-11-02
 Datum inkleding : 22-11-02
 Datum rapportage : 2-12-02

Monstergegevens:

Nr	Labnr.	Monsteromschrijving	Monstersoort	Datum bemonstering
1	SA21102876	MM-01: 1 t/m 8-01 (0-50)	GROND	16-11-02
2	SA21102877	MM-02: 1+2-02t/m-04 (50-200)	GROND	16-11-02

Resultaten:

Sterlab	Parameter	Eenheid	1	2
	Voorbehand. NEN 5751		+	+
S	Droge stof	%	82.4	81.1
S	Gloeiverlies(Org.st)	% van ds	4.5	
	KORRELGROOTTEVERDELING			
S	Lutum (< 2 µm)	% van ds	2.1	
	METALEN			
S	Arseen	mg/kg ds	<5.0	<5.0
S	Cadmium	mg/kg ds	<0.4	<0.4
S	Chroom	mg/kg ds	5.8	<5.0
S	Koper	mg/kg ds	9.7	<5.0
S	Kwik	mg/kg ds	<0.2	<0.2
S	Nikkel	mg/kg ds	<5.0	<5.0
S	Lood	mg/kg ds	19	<5.0
S	Zink	mg/kg ds	15	6.2
	EOX			
S	Extr.org.halogeniden	mg/kg ds	0.3	0.1
	MINERALE OLIE GC			
S	Olie totaal C10-C40	mg/kg ds	<50	<50
S	Fractie C-10 - C-14	mg/kg ds	<20	<20
S	Fractie C-14 - C-20	mg/kg ds	<20	<20
S	Fractie C-20 - C-27	mg/kg ds	<20	<20
S	Fractie C-27 - C-40	mg/kg ds	<20	<20
S	Florisil behandeling		+	+
	PAK(10)			
S	Naftaleen	mg/kg ds	<0.05	<0.05
S	Fenanthreen	mg/kg ds	<0.01	<0.01
S	Anthraceen	mg/kg ds	<0.01	<0.01
S	Fluorantheen	mg/kg ds	<0.01	<0.01

Zie volgende pagina



HET MILIEULABORATORIUM IS INGESCHREVEN IN HET RvA REGISTER VOOR TESTLABORATORIA
 ONDER NR. L100 VOOR GEBIEDEN ZOALS NADER OMSCHREVEN IN DE ACCREDITATIE

Banknr. RABO Hengelo nr. 11.09.61.900 • Handelsregister 060.58.291 Enschede

Opdrachten worden uitgevoerd volgens de "regeling van de verhouding tussen opdrachtgever en adviserend ingenieur" (r.v.o.l.) gedeponeerd bij de arrondissementsrechtbank te 's-gravenhage.


ACMAA B.V. ANALYTISCH CHEMISCH MILIEU ADVIESBUREAU ALMELO

Laboratorium/Adviesbureau
 Industrieterrein: Westermaat • Hazenweg 30
 7556 BM Hengelo • telefoon 074 - 2560600 • fax 074 - 2508402
 E-mail: info@acmaa.nl • Internet: www.acmaa.nl

Onderzoeksrapport
Opdrachtgever:

Opdrachtgever : Hunneman Milieu-Advies B.V.
 Aanvrager : 5.1.2e
 Adres : Postbus 253
 Postcode en plaats : 8100 AG Raalte

Pagina: 2 van 2

Opdrachtgegevens:

Opdrachtcode : 2002788G1H
 Rapportnummer : EA21200076
 Opdracht omschr. : Natuurboerderij
 Bemonsterd door : Opdrachtgever

Datum opdracht : 22-11-02
 Datum inklaring : 22-11-02
 Datum rapportage : 2-12-02

Monstergegevens:

Nr	Labnr.	Monstersomschrijving	Monstersoort	Datum bemonstering
1	SA21102876	MM-01: 1 t/m 8-01 (0-50)	GROND	16-11-02
2	SA21102877	MM-02: 1+2-02t/m-04 (50-200)	GROND	16-11-02

Resultaten:

Sterlab	Parameter	Eenheid	1	2
	PAK(10)			
S	Benzo(a)anthraceen	mg/kg ds	0.01	<0.01
S	Chryseen	mg/kg ds	0.01	<0.01
S	Benzo(k)fluorantheen	mg/kg ds	<0.01	<0.01
S	Benzo(a)pyreen	mg/kg ds	0.02	<0.01
S	Benzo(g,h,i)peryleen	mg/kg ds	0.02	<0.01
S	Indeno(1,2,3-c,d)pyr	mg/kg ds	0.02	<0.01
S	Totaal PAK	mg/kg ds	<0.14	<0.14

S = door Sterlab geaccrediteerd

Opmerkingen:

Hoofd lab. 5.1.2e
 Handtekening: 5.1.2e

Dit rapport mag niet anders dan in z'n geheel worden gereproduceerd zonder de schriftelijke toestemming van het laboratorium.
 Nadere informatie over de toegepaste methodes en prestatiekenmerken is beschikbaar en kan op aanvraag worden verkregen.



HET MILIEULABORATORIUM IS INGESCHREVEN IN HET RvA REGISTER VOOR TESTLABORATORIA
 ONDER NR. L100 VOOR GEBIEDEN ZOALS NADER OMSCHREVEN IN DE ACCREDITATIE

Banknr. RABO Hengelo nr. 11.09.61.900 • Handelsregister 060.58.291 Enschede

Opdrachten worden uitgevoerd volgens de "regeling van de verhouding tussen opdrachtgever en adviserend ingenieur" (r.v.o.i.) gedeponeerd bij de arrondissementsrechtbank te 's-gravenhage.

BIJLAGE 4**Toetsingstabel standaardbodem**

Toetsingstabel standaard bodem

Bron: Circulaire streefwaarden en interventiewaarden bodemsanering
(Staatscourant 24 februari 2000, nr. 39)

Tabel 1: Streefwaarden en interventiewaarden

Parameter	grond/sediment (mg/kg d.s.)		grondwater (µg/l)	
	streefwaarde	interventiewaarde	streefwaarde	interventiewaarde
I Zware metalen¹⁵				
antimoon	3	15	-	20
arsen	29	55	10	60
barium	160	625	50	625
cadmium	0,8	12	0,4	6
chrom	100	380	1	30
cobalt	9	240	20	100
koper	36	190	15	75
kwik	0,3	10	0,05	0,3
lood	85	530	15	75
molybdeen	3	200	5	300
nikkel	35	210	15	75
zink	140	720	65	800
II Anorganische verbindingen				
cyaniden-vrij	1	20	5	1500
cyaniden-complex (pH<5) ¹	5	650	10	1500
cyaniden-complex (pH>5)	5	50	10	1500
thiocyanaten (som)	1	20	-	1500
bromide (mg Br/l)	20	-	0,3 mg/l ²	-
chloride (mg Cl/l)	-	-	100 mg/l ²	-
fluoride (mg F/l)	500 ³	-	0,5 mg/l ²	-
III Aromatische verbindingen				
benzeen	0,01	1	0,2	30
ethylbenzeen	0,03	50	4	150
tolueen	0,01	130	7	1000
xyleen	0,1	25	0,2	70
styreen (vinylbenzeen)	0,3	100	6	300
fenol	0,05	40	0,2	2000
cresolen (som)	0,05	5	0,2	200
catechol (o-dihydroxybenzeen)	0,05	20	0,2	1250
resorcinol (m-hydroxybenzeen)	0,05	10	0,2	600
hydrochinon (p-dihydroxybenzeen)	0,05	10	0,2	800
IV Polycyclische aromatische koolwaterstoffen (PAK's)				
PAK (som 10) ^{4,14}	1	40	-	-
naftaleen			0,01	70
antraceen			0,0007*	5
fenantreen			0,003*	5
fluorantheen			0,003	1
benzo(a)antraceen			0,0001*	0,5
chryseen			0,003*	0,2
benzo(a)pyreen			0,0005*	0,05
benzo(ghi)peryleen			0,0003	0,05
benzo(k)fluorantheen			0,0004*	0,05
indeno(1,2,3-cd)pyreen			0,0004*	0,05
V Gechloreerde koolwaterstoffen				
vinylchloride	0,01	0,1	0,01	5
dichloormethaan	0,4	10	0,01	1000
1,1-dichloorethaan	0,02	15	7	900
1,2-dichloorethaan	0,02	4	7	400
1,1-dichlooretheen	0,1	0,3	0,01	10
1,2-dichlooretheen (cis en trans)	0,2	1	0,01	20
dichloorpropanen	0,002#	2	0,8	80
trichloormethaan (chloroform)	0,02	10	6	400
1,1,1-trichloorethaan	0,07	15	0,01	300
1,1,2-trichloorethaan	0,4	10	0,01	130
trichlooretheen (tri)	0,1	60	24	500
tetrachloormetaan (tetra)	0,4	1	0,01	10
tetrachlooretheen (per)	0,002	4	0,01	40

Parameter	grond/sediment (mg/kg d.s.)		grondwater (µg/l)	
	streefwaarde	interventiewaarde	streefwaarde	interventiewaarde
Vervolg V Gechloreerde koolwaterstoffen				
chloorbenzenen (som) ^{5,14}	0,03	30	-	-
monochloorbenzeen			7	180
dichloorbenzenen			3	50
trichloorbenzenen			0,01	10
tetrachloorbenzenen			0,01	2,5
pentachloorbenzeen			0,003	1
hexachloorbenzeen			0,00009*	0,5
chloorfenolen (som) ^{6,14}	0,01	10	-	-
monochloorfenolen (som)			0,3	100
dichloorfenolen			0,2	30
trichloorfenolen			0,03*	10
tetrachloorfenolen			0,01*	10
pentachloorfenol			0,04*	3
chloornaftaleen	-	10	-	6
monochlooranilinen	0,005	50	-	30
polychloorbifenylen (som 7) ⁷	0,02	1	0,01*	0,01
EOX	0,3		-	
VI Bestrijdingsmiddelen				
DDT/DDE/DDD ⁸	0,01	4	0,004 ng/l	0,01
drins ⁹	0,005	4	-	0,1
aldrin	0,00006		0,009 ng/l*	
dieldrin	0,0005		0,1 ng/l	
endrin	0,00004		0,04 ng/l	
HCH-verbindingen ¹⁰	0,01^	2	0,05^	1
α-HCH	0,003		33 ng/l	
β-HCH	0,009		8 ng/l	
γ-HCH	0,00005		9 ng/l	
atrazine	0,0002	6	29 ng/l	150
carbaryl	0,00003	5	2 ng/l*	50
carbofuran	0,00002	2	9 ng/l	100
chloordaan	0,00003	4	0,02 ng/l*	0,2
endosulfan	0,00001	4	0,2 ng/l*	5
heptachloor	0,0007	4	0,005 ng/l*	0,3
heptachloor-epoxide	0,0000002	4	0,005 ng/l*	3
maneb	0,002	35	0,05 ng/l*	0,1
MCPA	0,00005#	4	0,02	50
organotinverbindingen ¹¹	0,001	2,5	0,05*-16 ng/l	0,7
VII Overige verontreinigingen				
cyclohexanon	0,1	45	0,5	15000
ftalaten (som) ¹²	0,1	60	0,5	5
minerale olie ¹³	50	5000	50	600
pyridine	0,1	0,5	0,5	30
tetrahydrofuran	0,1	2	0,5	300
tetrahydrothiofeen	0,1	90	0,5	5000
tribroommethaan	-	75	-	630

Voetnoten bij tabel 1:

1. Zuurgraad: pH(0,01 M CaCl₂). Voor de bepaling pH groter dan of gelijk aan 5 en pH kleiner dan 5 geldt het 90-percentiel van de gemeten waarden.
2. In gebieden met marine beïnvloeding komen van nature hogere waarden voor (zout en brak grondwater).
3. Differentiatie naar lutumgehalte: $(F) = 175 + 13L$ ($L = \% \text{ lutum}$).
4. Onder PAK (som van 10) wordt verstaan: de som van anthraceen, benzo[a]anthraceen, benzo[k]fluorantheen, benzo[a]pyreen, chryseen, phenanthreen, fluorantheen, indeno[1,2,3-cd]pyreen, naftaleen, benzo[ghi]peryleen.
5. Onder chloorbenzenen (som) wordt verstaan: de som van alle chloorbenzenen (mono-, di-, tri-, tetra-, penta- en heptachloorbenzenen).
6. Onder chloorfenolen (som) wordt verstaan: de som van alle chloorfenolen (mono-, di-, tri-, tetra- en pentachloorfenol).
7. Onder interventiewaarde polychloorbifenylen (som) wordt verstaan: de som van PCB 28, 52, 101, 118, 138, 153, 180. De streefwaarde geldt voor de som zonder PCB 118.
8. Onder DDT/DDD/DDE wordt verstaan: de som van DDT, DDD en DDE.
9. Onder drins wordt verstaan: de som van aldrin, dieldrin en endrin.
10. Onder HCH-verbindingen wordt verstaan: som α -HCH, β -HCH, γ -HCH en δ -HCH.
11. De interventiewaarde geldt voor de totale, gesommeerde concentratie van aangetroffen organotinverbindingen.
12. Onder de ftalaten wordt de som van alle ftalaten verstaan.
13. Definitie van minerale olie wordt beschreven bij de analysenorm. Indien er sprake is van verontreiniging met mengsels (bijvoorbeeld benzine of huisbrandolie) dan dient naast het alkaangehalte ook het gehalte aan aromatische en/of polycyclische aromatische koolwaterstoffen bepaald te worden. Met deze somparameters is om praktische redenen volstaan. Nadere toxicologische en chemische differentiatie wordt bestudeerd.
14. De somwaarde voor polycyclische aromatische koolwaterstoffen, chloorfenolen en chloorbenzenen in grond/sediment geldt voor de totale concentraties van de verbindingen uit de betreffende groep. Indien een verontreiniging slechts één verbinding uit een groep betreft, geldt de waarde voor de betreffende verbinding. Bij twee of meer verbindingen geldt de waarde voor de som van deze verbindingen. Voor grond/sediment zijn de effecten direct opelbaar (dat wil zeggen 1 mg stof A heeft evenveel effect als 1 mg stof B) en kan aan een somwaarde getoetst worden door het optellen van de concentraties van de verbindingen. Voor grondwater zijn effecten indirect, als fractie van de individuele interventiewaarde, opelbaar (dat wil zeggen 0,5 x interventiewaarde stof A heeft evenveel effect als 0,5 x interventiewaarde stof B). Dit betekent dat een somformule gebruikt moet worden om te beoordelen of van overschrijding van de interventiewaarde sprake is. Er is sprake van overschrijding van de interventiewaarde voor de som van een groep van stoffen indien: $\{\sum C_i\} / I_i \geq 1$, waarbij C_i = gemeten concentratie van een stof uit een betreffende groep van stoffen en I_i = interventiewaarde voor de betreffende groep.
15. De streefwaarden voor zware metalen in het grondwater zijn voor het ondiepe grondwater. Voor het diepe grondwater (ca. 10 m-mv) bestaan andere streefwaarden.

* Getalswaarde beneden detectielimiet/bepalingsondergrens of meetmethode ontbreekt.
 # Deze streefwaarden zijn niet getoetst in HANS. Alle overige streefwaarden zijn wel getoetst in HANS.
 ^ In de 4^e Nota Waterhuishouding staan de individuele normen uit INS, plus aanvullend de met een ^ gemarkeerde somnormen.

Tabel 2: indicatieve niveaus voor ernstige verontreiniging

Parameter	grond/sediment (mg/kg d.s.)		grondwater (µg/l)	
	streefwaarde	interventiewaarde	streefwaarde	interventiewaarde
I Zware metalen¹				
beryllium	1,1	30	-	15
seleen	0,7	100	-	160
tellurium	-	600	-	70
thallium	1	15	-	7
tin	-	900	-	50
vanadium	42	250	-	70
zilver	-	15	-	40
III Aromatische verbindingen				
dodecylbenzeen	-	1000	-	0,02
aromatische oplosmiddelen ¹	-	200	-	150
V Gechloreerde koolwaterstoffen				
dichlooranilinen	0,005	50	-	100
trichlooranilinen	-	10	-	10
tetrachlooranilinen	-	30	-	10
pentachlooranilinen	-	10	-	1
4-chloormethylfenolen	-	15	-	350
dioxine ²	-	0,001	-	0,001 ng/l
VI Bestrijdingsmiddelen				
azinfosmethyl	0,00005#	2	0,1* ng/l	2
VII Overige verontreinigingen				
acrylonitril	0,000007#	0,1	0,08	5
butanol	-	30	-	5600
1,2-butylacetaat	-	200	-	6300
ethylacetaat	-	75	-	15000
diethyleen glycol	-	270	-	13000
ethyleen glycol	-	100	-	5500
formaldehyde	-	0,1	-	50
isopropanol	-	220	-	31000
methanol	-	30	-	24000
methyl-tert-butyl ether (MBTE)	-	100	-	9200
methylethylketon	-	35	-	6000

Voetnoten bij tabel 2:

- Onder aromatische oplosmiddelen wordt een standaardmengsel van stoffen, aangeduid als "C9-aromatic naphtha" verstaan zoals gedefinieerd door de International Research en Development Corporation: o-xyleen 3,2%, i-isopropylbenzeen 2,74%, n-propylbenzeen 3,97%, 1-methyl-4-ethylbenzeen 7,05%, 1-methyl-3-ethylbenzeen 15,1%, 1-methyl-2-ethylbenzeen 5,44%, 1,3,5-trimethylbenzeen 8,37%, 1,2,4-trimethylbenzeen 40,5%, 1,2,3-trimethylbenzeen 6,18% en $\geq$ alkylbenzenen 6,19%.
- Het indicatieve niveau is uitgedrukt op basis van toxiciteitsequivalenten gebaseerd op de meest toxische verbinding.
- De streefwaarden voor zware metalen in het grondwater zijn voor het ondiepe grondwater. Voor het diepe grondwater (ca. 10 m-mv) bestaan andere streefwaarden.

* Getalswaarde beneden detectielimiet/bepalingsondergrens of meetmethode ontbreekt.

Deze streefwaarden zijn niet getoetst in HANS. Alle overige streefwaarden zijn wel getoetst in HANS.

Aanvullende opmerkingen bij tabel 1 en 2:

De streefwaarden, interventiewaarden en indicatieve niveaus voor metalen en arseen, met uitzondering van antimoon, molybdeen, seleen, tellurium, thallium en zilver zijn afhankelijk van het lutumgehalte en/of het organisch stofgehalte.


De streefwaarden, interventiewaarden en indicatieve niveaus voor ernstige verontreiniging voor organische verbindingen, zijn afhankelijk van het organisch stofgehalte.

Voor de streefwaarde en interventiewaarde van PAK's wordt geen bodemtypecorrectie voor bodems met een organisch stofgehalte tot 10% en bodems met een organisch stofgehalte boven de 30% toegepast. Voor bodems met een organisch stofgehalte tot 10% wordt een waarde van 1 respectievelijk 40 mg/kg en voor bodems met een organisch stofgehalte vanaf 30% een waarde van 3 respectievelijk 120 mg/kg gehanteerd.

Bij de beoordeling van de kwaliteit van de bodem worden de in de tabellen opgenomen waarden voor een standaardbodem omgerekend naar de waarden voor de betreffende bodem gebruikt makende van de voor de gemeten gehalten aan organisch stof en/of lutum. De omgerekende waarden kunnen vervolgens met de gemeten gehalten worden vergeleken.

TEKENING 1-1

Situatie met boringen en peilbuis

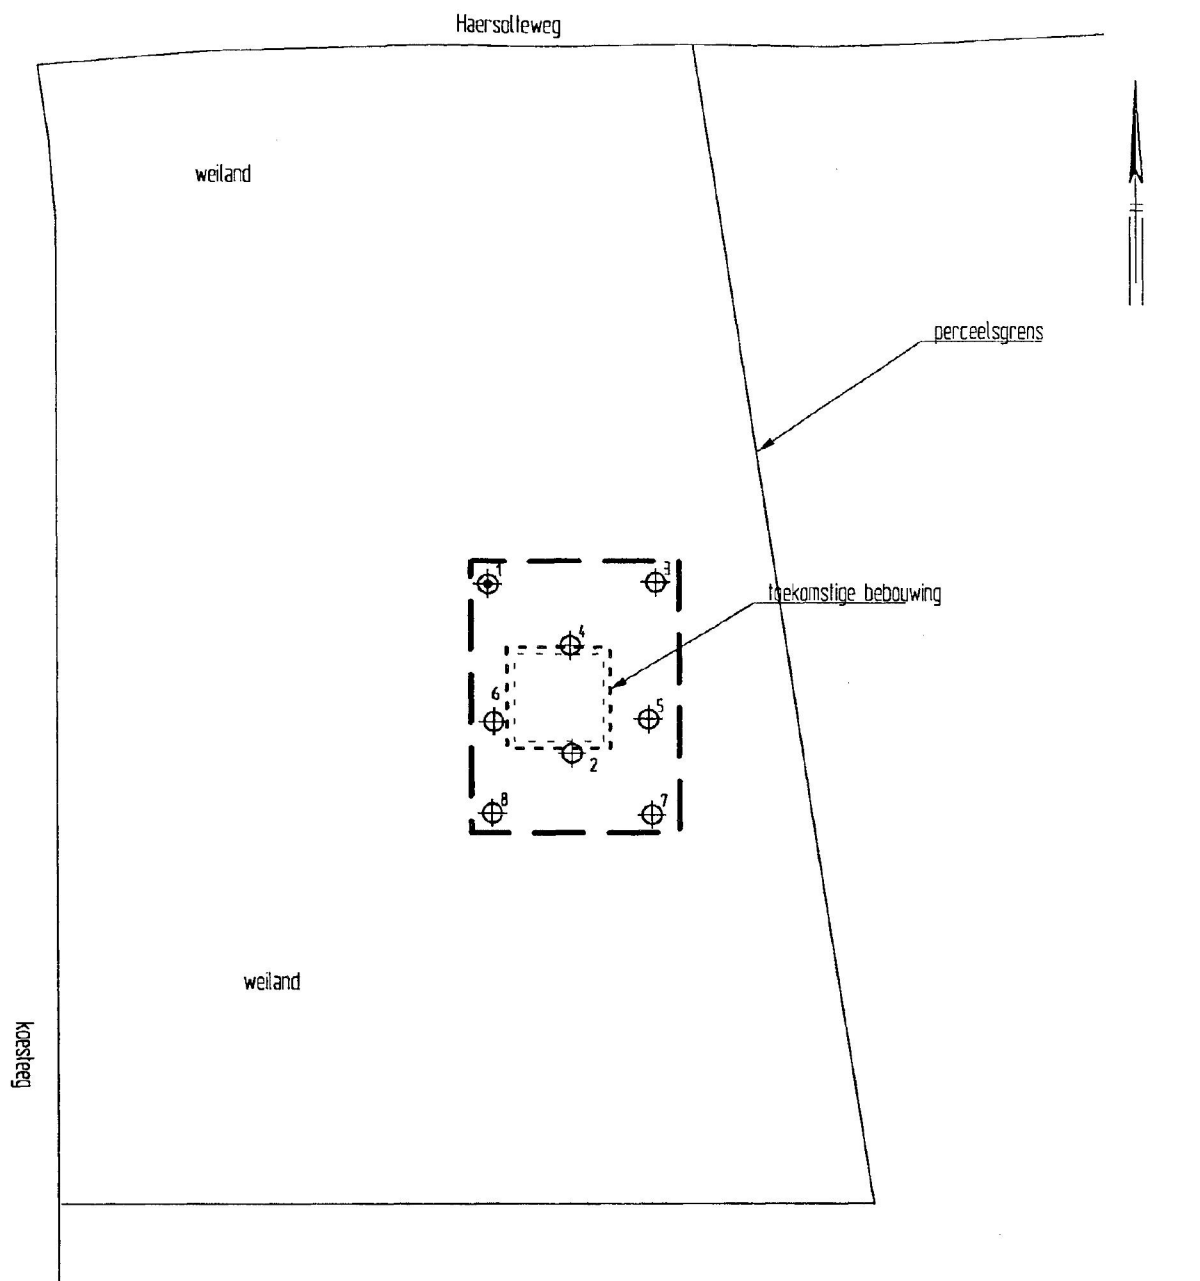

LEGENDA

- peilbuis met nummer
 boring met nummer
 grens onderzoekslocatie

0 10 20 30 40 50m

Stichting Natuur Boerderij

Verkennd bodemonderzoek
Koesteg te Dalfsen

Situatie met boringen en peilbuis

Projectnummer 2002788

Tekening 1-1

Schaal 1:1000

Almetingen A4_p

Datum dec.-2002

Getekend 5.1.2e

Filename 2002788A



HUNNEMAN
MILIEU - ADVIES

Spilstraat 11
Postbus 253
8100 AC Raalte
Tel.: 0572-360998
Fax.: 0572-351574

Postbus 140
6710 BC Ede
Tel.: 0318-690652

Legenda toegepaste uitzonderingsgrondslagen

In dit document zijn gegevens definitief geanonimiseerd op grond van:

Wet	Artikel	Omschrijving	Pagina's
Wet open overheid	Art. 5.1 lid 2 sub e	De eerbiediging van de persoonlijke levenssfeer	19, 20, 21, 22, 30